

ΕΦΗΜΕΡΙΣ ΤΗΣ ΚΥΒΕΡΝΗΣΕΩΣ

ΤΟΥ ΒΑΣΙΛΕΙΟΥ ΤΗΣ ΕΛΛΑΔΟΣ

ΕΝ ΑΘΗΝΑΙΣ
ΤΗ 21 ΙΑΝΟΥΑΡΙΟΥ 1963

ΤΕΥΧΟΣ ΔΕΥΤΕΡΟΝ

ΑΡΙΘΜΟΣ ΦΥΛΛΟΥ
20

ΠΕΡΙΕΧΟΜΕΝΑ

ΥΠΟΥΡΓΙΚΑΙ ΑΠΟΦΑΣΕΙΣ ΚΑΙ ΕΓΚΡΙΣΕΙΣ

- Περὶ συστάσεως Εἰδικοῦ Ὑπηρεσιακοῦ Συμβουλίου Προσωπικοῦ Μ.Τ.Σ. (5μελοῦς). 1
- Περὶ αὐξήσεως τοῦ παρεχομένου ὑπὸ τοῦ Τ.Α.Σ. μηνιαίου μερίσματος καὶ ἐφ' ἀπαξ βοηθήματος εἰς τοὺς ἡσφαλισμένους τούτου κλπ. 2
- Περὶ συγκροτήσεως τοῦ Ὑπηρεσιακοῦ Συμβουλίου τοῦ ἄρθρου 109 παρ. 3 τοῦ Ν. 1726)51 διὰ τὸ ἔτος 1963... 3
- Περὶ συστάσεως εἰδικοῦ Ὑπηρεσιακοῦ Συμβουλίου Προσωπικοῦ τοῦ TAKE. 4
- Περὶ ἐπεκτάσεως τῆς ἰσχύος τῆς ὑπ' ἀριθ. 239825)7.9.60 ἀποφάσεως καὶ ἐπὶ τοῦ Στρατιωτικοῦ Προσωπικοῦ τοῦ τοποθετουμένου εἰς NMSSA. 5
- Περὶ καθορισμοῦ κρατικῆς ἐπιχορηγήσεως Μπενανακίου Φυτοπαθολογικοῦ Ἰνστιτούτου οἴκον. ἔτους 1963. 6
- Περὶ καθορισμοῦ προσόντων διορισμοῦ εἰς θέσιν Διευθυντοῦ τοῦ Ὁργανισμοῦ Ἀποχετεύσεως τῆς περιοχῆς Πρωτευούσης. 7
- Περὶ συγκροτήσεως Ὑπηρεσιακῶν Συμβουλίων Προσωπικοῦ Ὑπουργείου Κοιν. Προνοίας. 8
- Περὶ παρατάσεως ἰσχύος Συλλογικῆς Συμβάσεως πληρωμάτων ποντοπόρων πλοίων. 9
- Περὶ παρατάσεως τῆς ἰσχύος τῆς ἀπὸ 15.12.1959 Σ.Σ.Ε. τοῦ ἐργατοτεχνικοῦ καὶ βοηθητικοῦ προσωπικοῦ τοῦ Θεραπευτηρίου «Εὐαγγελισμός». 10
- Περὶ ἐγκρίσεως τροποποιήσεως τῆς χειρσαίας ζώνης τοῦ Λιμένος Σαλαμίνος, βάσει τοῦ ἀπὸ 9 Ἰανουαρίου 1961 πρακτικοῦ τῆς Πρωτοβαθμίου Ἐπιτροπῆς δι' ἐπαναφορᾶς αὐτῆς ὡς εἶχεν αὐτὴ ἀρχικῶς καθορισθῇ διὰ τῆς ὑπ' ἀριθ. 180324)25.1.1952 ἀποφάσεως τοῦ Ὑπουργείου Δημοσίων Ἔργων. 11
- Περὶ ἀναθέσεως καθηκόντων Ὑπηρεσιακοῦ Συμβουλίου διὰ τοὺς ὑπαλλήλους τοῦ Ταμείου Γεωργίας, Κτηνοτροφίας καὶ Δασῶν Ν. Ζακύνθου εἰς τὸ Διοικητικὸν Συμβούλιον τούτου. 12
- Περὶ ἀνασυγκροτήσεως Ὑπηρεσιακοῦ Συμβουλίου Νομαρχιακοῦ Ταμείου Κιλκίς. 13
- Περὶ ἐγκρίσεως τῆς ὑπ' ἀριθ. 13)1962 Ἀστυνομικῆς Διατάξεως Λιμένος Μυκόνου. 14
- Περὶ ἀνασυγκροτήσεως κοινῶν ὑπηρεσιακῶν συμβουλίων προσωπικοῦ Ν.Π.Δ.Δ. Ν. Εἰάνθης. 15

ΥΠΟΥΡΓΙΚΑΙ ΑΠΟΦΑΣΕΙΣ & ΕΓΚΡΙΣΕΙΣ

Ἀριθ. Φ. 871.8)2)857330.

(1)

Περὶ συστάσεως Εἰδικοῦ Ὑπηρεσιακοῦ Συμβουλίου Προσωπικοῦ Μ.Τ.Σ. (5μελοῦς).

Ο ΥΠΟΥΡΓΟΣ ΤΗΣ ΕΘΝΙΚΗΣ ΑΜΥΝΗΣ

ἔχοντες ὑπ' ὄψιν: α) Τὴν παρ. 2 τοῦ ἄρθρου 2 καὶ τὰ ἄρθρα 3—6 τοῦ ἀπὸ 23.12.1955 Β. Διατάγματος «περὶ ἐφαρμογῆς τοῦ ὑπαλληλικοῦ Κώδικος ἐπὶ τῶν ὑπαλλήλων τῶν Ν.Π.Δ.Δ.», β) τὰς ὑπ' ἀριθ. Φ. 871.8)59)703792)29.10.1960, Φ. 871.2)2)700630)24.2.1962 καὶ Φ. 871.2)16)701330—4)18.10.1962 ἡμετέρας ἀποφάσεις περὶ συγκροτήσεως Πενταμελοῦς Εἰδικοῦ Ὑπηρεσιακοῦ Συμβουλίου Προσωπικοῦ Μ.Τ.Σ. καὶ ἀντικαταστάσεως ἐνίων Μελῶν αὐτοῦ, ἐπὶ διετῇ θητεία ληγοῦση τὴν 31.12.1962, γ) τὴν ὑπ' ἀριθ. 48)1)21.11.1962 σχετικὴν πράξιν τοῦ Διοικητικοῦ Συμβουλίου τοῦ Μ.Τ.Σ., ἀποφασίζομεν:

Συνιστῶμεν, παρὰ τῷ Μ.Τ.Σ., Εἰδικὸν Ὑπηρεσιακὸν Συμβούλιον (5μελές), τοῦ Προσωπικοῦ τοῦ Ταμείου, ἀποτελούμενον ἐκ τῶν κάτωθι μελῶν:

Ταχτικῶν:

α) Ἀντιστρατήγου Στρατ. Δικαιοσύνης Σίμου Ι., ὡς Προέδρου.

β) Ὑποστρατήγου Σ.Ο.Υ. Μοζάκη Ι., ὡς Ἀντιπροέδρου.

γ) Ταξίαρχου Σ.Ο.Υ. Σικᾶ Β.

δ) Παπαθανασοπούλου Παναγ., Δ)ντοῦ α', Γ.Λ.Κ., καὶ

ε) Παπαπαναγιώτου Ἡλία, Διευθυντοῦ α' Μ.Τ.Σ.

Ἀναπληρωματικῶν:

α) Ὑποστρατήγου Στρατ. Δικαιοσύνης Ἀθανασούλη Κολλινού, ὡς ἀναπληρωτοῦ Προέδρου.

β) Συνταγματάρχου Σ.Ο.Υ. Πιπέρη Δημητρίου, ὡς ἀναπληρωτοῦ Ἀντιπροέδρου.

γ) Συνταγματάρχου Σ.Ο.Υ. Θάνου Ἐλευθερίου.

δ) Εὐδὴ Ἀλεξάνδρου, Διευθυντοῦ β' Γ.Λ.Κ., καὶ

ε) Παπανικολάου Λεωνίδα, Διευθυντοῦ β' Μ.Τ.Σ.

Ἡ θητεία τοῦ ἀνωτέρω Συμβουλίου, ἀρχομένη τὴν 1ην Ἰανουαρίου 1963, λήγει τὴν 31 Δεκεμβρίου 1964.

Ἡ παροῦσα δημοσιευθῆτω διὰ τῆς Ἐφημερίδος τῆς Κυβερνήσεως.

Ἐν Ἀθήναις τῇ 3 Ἰανουαρίου 1963.

Ο ΥΠΟΥΡΓΟΣ
Α. ΠΡΩΤΟΠΑΠΑΔΑΚΗΣ

'Αριθ. 97656, 80252.

(2)

Περὶ αὐξήσεως τοῦ παρεχόμενου ὑπὸ τοῦ Τ.Α.Σ. μηνιαίου μερίσματος καὶ ἐφ' ἅπαξ ἐοφθίματος εἰς τοὺς ἡτφαλισμένους τούτου κλπ.

ΟΙ ΥΠΟΥΡΓΟΙ ΔΙΚΑΙΟΣΥΝΗΣ ΚΑΙ ΟΙΚΟΝΟΜΙΚΩΝ

Ἐχοντες ὑπ' ὄψιν: 1) Τὸ ἄρθρον 3 τοῦ Α. Ν. 1143)1942 «περὶ τροποποιήσεως καὶ συμπληρώσεως διατάξεων τινῶν τοῦ Α. Ν. 873)1937 «περὶ ἰδρύσεως Ταμείου Προνοίας κλπ.», 2) τὸν Νόμον 19)1944 «περὶ ἐξουσιοδοτήσεως τοῦ Ὑπουργοῦ τῶν Οἰκονομικῶν ὅπως προεβλήθη εἰς τροποποιήσεις τῶν φορολογικῶν συν-ελεστών» καὶ 3) τὰς ἀπὸ 3 Ἰουλίου καὶ 16 Αὐγούστου 1962 συμφωνίας γνωμοδοτήσεως τοῦ Διοικητικοῦ Συμβουλίου τοῦ Ταμείου Ἀσφαλίσεως Συμβολαιογράφων, ἀποφασίζομεν:

Αὐξάνομεν κατὰ ποσοτὸν 50 ο)ο πενήκοντα τοῖς ἑκατὸν α) τὸ ὑπὸ τῆς παρ. 1 τοῦ ἄρθρου 14 τοῦ Ὁργανισμοῦ τοῦ Ταμείου Ἀσφαλίσεως Συμβολαιογράφων προβλεπόμενον ἐφ' ἅπαξ ἐοφθίμα τὸ καταβαλλόμενον εἰς τοὺς ἐνταυμένους τούτου ἡτφαλισμένους καὶ β) τὸ ὑπὸ τοῦ ἄρθρου 13 τοῦ Ὁργανισμοῦ τοῦ Ταμείου προβλεπόμενον μηνιαίον μέρημα τὸ καταβαλλόμενον εἰς τοὺς ἐξελεθόντας ἢ τὰς οἰκονομείας τῶν ἀποδιδόντων τοιούτων. ὡς αὐτὰ καθορίσθωσαν ἐξαιτίας τῆς ὑπ' ἀριθ. 63397)17.2.1959 (Φ.Ε.Κ. τ. Β' 94)1959 ἡμετέρας ἀποφάσεως, περὶ λαμβανόμενης εἰς τὴν ἀνω-έσοι σῆψης καὶ τῆς διὰ τῆς ὑπ' ἀριθ. 51938 τῆς 26.1.1961 (Φ.Ε.Κ. τ. Β' 301) ἡμετέρας ἀποφάσεως προβλεπόμενης τοιούτης ἐξ 25 ο)ο. ('Αριθ. ἐγκρ. Υ.Ε.Ε. Ὑπουργείου Δικαιοσύνης 2299)333)15.1.1963).

Ἐν Ἀθήναις τῇ 29 Δεκεμβρίου 1962.

ΟΙ ΥΠΟΥΡΓΟΙ

ΕΠΙ ΤΗΣ ΔΙΚΑΙΟΣΥΝΗΣ ΕΠΙ ΤΩΝ ΟΙΚΟΝΟΜΙΚΩΝ ΥΠΟΥΡΓΟΣ
Κ. ΠΑΠΑΚΩΝΣΤΑΝΤΙΝΟΥ Δ. ΑΛΙΠΡΑΝΤΗΣ

'Αριθ. 142526.

(3)

Περὶ συγκροτήσεως τοῦ Ὑπηρεσιακοῦ Συμβουλίου τοῦ ἄρθρου 109 παρ. 3 τοῦ Ν. 1726)51 διὰ τὸ ἔτος 1963.

Ο ΥΠΟΥΡΓΟΣ ΤΩΝ ΕΣΩΤΕΡΙΚΩΝ

Ἐχοντες ὑπ' ὄψιν:

α) Τὰς διατάξεις τῶν παρ. 3, 4 καὶ 6 τοῦ ἄρθρου 109 τοῦ Νόμου 1726)51 «περὶ Κώδικος καταστάσεως τῶν δημοτικῶν καὶ κοινωτικῶν ὑπαλλήλων», ὡς συνεπληρώθησαν διὰ τοῦ ἄρθρου 53 τοῦ Ν. Δ. 4260)1962.

β) Τὸ ὑπ' ἀριθ. 157 τῆς 6.11.1962 ἔγγραφο τοῦ Προέδρου τοῦ Ἀρείου Πάγου.

γ) Τὴν ὑπ' ἀριθ. 1225)18.12.1962 ἀπόφασιν τοῦ δημοτικοῦ συμβουλίου Ἀθηναίων.

δ) Τὴν ὑπ' ἀριθ. 782)62 ἀπόφασιν τοῦ δημοτικοῦ συμβουλίου Πειραιῶς, ἀποφασίζομεν:

Συγκροτοῦμεν τὸ παρὰ τῷ Ὑπουργεῖῳ τούτῳ Ὑπηρεσιακὸν Συμβούλιον Ἀνωτέρας Προσωπικοῦ τῶν Δήμων καὶ Δημοτικῶν Ἀγαθοεργῶν Ἱερμάτων διὰ τὸ ἔτος 1963 ἐκ τῶν:

1) Τοῦ Γενικοῦ Διευθυντοῦ τοῦ Ὑπουργείου Ἑσωτερικῶν. ὡς Προέδρου, κατὰ νόμον, ἀναπληρουμένου ὑπὸ τοῦ νομίμου ἀναπληρωτοῦ του.

2) Σταύρου Σταυροπούλου, Ἀρεοπαγίτου, ἀναπληρουμένου ὑπὸ τοῦ Ἀρεοπαγίτου Νικολάου Ἡλιοπούλου, ὁρισθέντων ἀμφοτέρων διὰ τοῦ ὑπ' ἀριθ. 157 τῆς 6.11.62 ἔγγραφου τοῦ Προέδρου Ἀρείου Πάγου.

3) Τοῦ Διευθυντοῦ τῆς Τοπικῆς Αὐτοδιοικήσεως τοῦ Ὑπουργείου κατὰ νόμον, ἀναπληρουμένου ὑπὸ τοῦ Ἐμμανουὴλ Μαγγιῶρου, Διευθυντοῦ α' τάξεως τοῦ Ὑπουργείου.

4) Τοῦ Προϊσταμένου τῆς Διευθύνσεως Προσωπικοῦ Ὁργανισμῶν Τοπικῆς Αὐτοδιοικήσεως ἐκ τοῦ Νόμου ἀναπληρου-

μένου ὑπὸ τοῦ Ἀντωνίου Οἰκονόμου, Διευθυντοῦ α' τάξεως, τοῦ αὐτοῦ Ὑπουργείου.

5) Ἀχιλλέως Δρέττα, δημοτικοῦ συμβούλου Ἀθηναίων, ἀναπληρουμένου ὑπὸ τοῦ Σωκράτους Βρατσάνου δημοτικοῦ συμβούλου Δήμου Πειραιῶς, ὁρισθέντων ἀμφοτέρων ὑπὸ τῶν οἰκείων δημοτικῶν συμβουλίων.

6) Ἀσκητὴ Καθαρσίου, Γενικοῦ Διευθυντοῦ τοῦ Δήμου Ἀθηναίων, ἀναπληρουμένου ὑπὸ τοῦ Ἀναστασίου Παυλοπούλου Διευθυντοῦ α' τάξεως τοῦ αὐτοῦ Δήμου.

7) Βασιλείου Καστάνη, Διευθυντοῦ α' τάξεως τοῦ Δήμου Πειραιῶς, ἀναπληρουμένου ὑπὸ τοῦ Λάμπρου Παπαδοπούλου Διευθυντοῦ β' τάξεως τοῦ αὐτοῦ Δήμου.

Γραμματεῖα τοῦ Συμβουλίου ὁρίζομεν τὸν Γρηγόριον Κόκκοτον, εἰσηγητὴν Ὑπουργείου Ἑσωτερικῶν, ἀναπληρούμενον ὑπὸ τῆς Κυριακῆς Βρανᾶ εἰσηγητρίδας τοῦ αὐτοῦ Ὑπουργείου.

Ἡ παροῦσα δημοσιευθῆτω διὰ τῆς Ἐφημερίδος τῆς Κυβερνήσεως καὶ κοινοποιηθῆτω εἰς ἕνα ἕκαστον τῶν ὡς ἄνω ἀναφερισμένων.

Ἐν Ἀθήναις τῇ 10 Ἰανουαρίου 1963

Ο ΥΠΟΥΡΓΟΣ

Γ. ΡΑΛΛΗΣ

'Αριθ. 1964.

(4)

Περὶ συστάσεως εἰδικοῦ Ὑπηρεσιακοῦ Συμβουλίου προσωπικοῦ τοῦ ΤΑΚΕ.

Ο ΥΠΟΥΡΓΟΣ ΕΘΝ. ΠΑΙΔΕΙΑΣ & ΘΡΗΣΚΕΥΜΑΤΩΝ

Ἐχοντες ὑπ' ὄψιν: τὰς διατάξεις τῶν ἄρθρων 2 παρ. 2, 3, 4 καὶ 6 τοῦ ἀπὸ 24)31.12.55 Βασ. Διατάγματος «περὶ ἐσκαυομένων τοῦ Ὑπαλλήλικου Κώδικος ἐπὶ τῶν ὑπαλλήλων Ν.Π.Δ.Δ., ἀποφασίζομεν:

1. Συνιστῶμεν παρὰ τῷ ΤΑΚΕ καὶ ἐν Ἀθήναις Εἰδικὸν Ὑπηρεσιακὸν Συμβούλιον ἐκ πέντε μελῶν, εἰς τὴν ἀρμοδιότητα τοῦ ὁποῖου ὑπάγονται οἱ ὑπάλληλοι αὐτοῦ.

2. Μέλη τοῦ Συμβουλίου ὁρίζομεν τοὺς κάτωθι:

Τεκνικά:

1) Τὸν Ρομπόλον Χρήστον, Ἀντιπρόεδρον τοῦ Ἐλεγκτικοῦ Συνεδρίου.

2) Τὸν Μαλαχάρδη Ἀντωνίον, Νομικὸν Σύμβουλον τοῦ Κράτους.

3) Τὸν Βέλλαν Βασίλειον, Γεν. Διευθυντὴν Ὁργανισμῶν τοῦ Ὑπουργείου Ἑθν. Παιδείας καὶ Ὁργανισμῶν.

4) Τὸν Κέπετση Ζαφείριον, Διευθυντὴν Α' τάξεως τοῦ ΤΑΚΕ.

5) Τὸν Κυριακόπουλον Κων., Πάρεδρον τοῦ ΑΣΔΥ.

Ἀναπληρωματικὰ ἀντιστοιχοῦν:

1) Τὸν Γεώργιον Βοΐσχον, Σύμβουλον Ἐλεγκτικοῦ Συνεδρίου.

2) Τὸν Ἰωάννην Καμύρην, Καθηγητὴν Πανεπιστημίου.

3) Τὸν Γεώργιον Κελεμένην, Διευθυντὴν Α' τάξεως Ὑπουργείου Παιδείας.

4) Τὸν Βασίλειον Κόγκαν, Διευθυντὴν Α' Ο.Δ.Ε.Π.

5) Τὸν Ἰωάννην Κατράλην, Τμητ. Α' τάξεως Ὑπουργείου Παιδείας.

3. Πρόεδρος τοῦ Συμβουλίου εἶναι ὁ Ρομπόλος Χρήστος, Ἀντιπρόεδρος δὲ ὁ Ἀντώνιος Μαλαχάρδης.

4. Ἡ θητεία τοῦ Συμβουλίου ἀρχομένη τὴν 1 Ἰανουαρίου 1963 λήγει τὴν 31 Δεκεμβρίου 1964.

Ἡ παροῦσα δημοσιευθῆτω διὰ τῆς Ἐφημερίδος τῆς Κυβερνήσεως.

Ἐν Ἀθήναις τῇ 7 Ἰανουαρίου 1963

Ο ΥΠΟΥΡΓΟΣ

ΓΡ. ΚΑΣΙΜΑΤΗΣ

Άρ.Φ. Γ.Α.Κ. 4031.

(5)

Περί επέκτασης της ισχύος της υπ' άρ.Φ. 239825) 7.9.60 αποφάσεως και επί του στρατιωτικού προσωπικού του τοποθετούμενου εις ΝΜSSA.

ΟΙ ΥΠΟΥΡΓΟΙ
ΣΥΝΤΟΝΙΣΜΟΥ, ΕΘΝ. ΑΜΥΝΗΣ, ΕΞΩΤΕΡΙΚΩΝ
ΚΑΙ ΟΙΚΟΝΟΜΙΚΩΝ

Λαβόντες υπ' όψιν:

1) Τās διατάξεις του άρθρου 1 του Ν. Α. 2412) 1953 (περί τροποποιήσεως του Ν. 1989) 52 περί κυρώσεως της συνθήκης του Βορείου Ατλαντικού».

2) Τās διατάξεις του άρθρου μόνου του Ν. 2799) 54 (περί κυρώσεως της εν Λονδίνο υπογραφείσης την 19 Ιουνίου 1961 συμβάσεως μεταξύ κρατών-μελών της Συνθήκης του Βορείου Ατλαντικού κλπ.).

3) Τήν υπ' άρ.Φ. 239825) 7.9.60 ήμετέραν περί ρυθμίσεως αποδοχών κλπ. του εκ στρατιωτικών προσωπικού του τοποθετούμενου εις ΝΜSSA.

4) Τήν ανάγκην ανάλογου ρυθμίσεως των αποδοχών και αποζημιώσεων του εκ στρατιωτικών προσωπικού του τοποθετούμενου εις Όργανισμόν παραγωγής SIDEWINDER, άποφασίζομεν:

Επεκτείνομεν την ισχύν της υπ' άρ.Φ. 239825) 7.9.60 ήμετέρας αποφάσεως και επί του στρατιωτικού προσωπικού του τοποθετούμενου εις τόν εν OBERUHLINGEN Δυτικής Γερμανίας Όργανισμόν παραγωγής SIDEWINDER (NATO SIDEWINDER PRODUCTION ORGANIZATION).

Η ισχύς της παρούσης άρχεται από 1 Ιουλίου 1962.

Εν Αθήναις τη 7 Ιανουαρίου 1963

ΟΙ ΥΠΟΥΡΓΟΙ

ΕΠΙ ΤΗΣ ΕΘΝΙΚΗΣ ΑΜΥΝΗΣ
ΑΡ. ΠΡΩΤΟΠΑΠΑΔΑΚΗΣ

ΕΠΙ ΤΩΝ ΕΞΩΤΕΡΙΚΩΝ
Ε. ΑΒΕΡΩΦ-ΤΟΞΙΤΣΑΣ

ΕΠΙ ΤΟΥ ΣΥΝΤΟΝΙΣΜΟΥ ΥΠΟΥΡΓΟΣ
Ι. ΜΠΟΥΤΣ

ΕΠΙ ΤΩΝ ΟΙΚΟΝΟΜΙΚΩΝ
ΣΠ. Ι. ΘΕΟΤΟΚΗΣ

Άρ.Φ. Μ. 5708) 2686.

(6)

Περί καθορισμού κρατικής επιχορηγήσεως Μπεντλίου Φυτοπαθολογικού Ινστιτούτου οίκον. έτους 1963.

Ο ΥΠΟΥΡΓΟΣ ΤΩΝ ΟΙΚΟΝΟΜΙΚΩΝ

Έχοντες υπ' όψει: 1) Τό από 11.8.1930 Διάταγμα (περί κυρώσεως της συμβάσεως δια την σύστασιν του Μπεντλίου Φυτοπαθολογικού Ινστιτούτου», 2) τās διατάξεις του άρθρου 1 παρ. 2 του Νόμου 997) 1943, 3) τó υπ' άρ.Φ. 2295) 25.8.1962 έγγραφον του Μπεντλίου Φυτοπαθολογικού Ινστιτούτου, 4) τó υπ' άρ.Φ. 176644) 7152 από 1.9.1962 έγγραφον του Υπουργείου Γεωργίας και 5) τήν από 27.9.1962 γνωμοδότησιν του Συμβουλίου Έθνικών Κληροδοτημάτων, άποφασίζομεν:

Καθορίζομεν τó ποσόν της πρòς τó Μπεντλίον Φυτοπαθολογικόν Ινστιτούτον κρατικής επιχορηγήσεως, δια τó οίκον. έτος 1963 εις δραχμάς ένα εκατομμύριον οκτακοσίας χιλιάδας (1.800.000).

Η παρούσα δημοσιευθήτω δια της Εφημερίδος της Κυβερνήσεως.

Εν Αθήναις τη 12 Οκτωβρίου 1962

Ο ΥΠΟΥΡΓΟΣ

Δ. ΑΛΙΠΡΑΝΤΗΣ

Άρ.Φ. Α. 10369.

(7)

Περί καθορισμού προσόντων διορισμού εις θέσιν Διευθυντού του Όργανισμού Άποχετεύσεως της περιοχής Πρωτευούσης.

Ο ΥΠΟΥΡΓΟΣ ΤΩΝ ΔΗΜΟΣΙΩΝ ΕΡΓΩΝ

Έχοντες υπ' όψιν:

α) Τās διατάξεις του άρθρου 7 παρ. 5 του Β. Α. 23) 24.

12.1955 (περί έφαρμογής του Έπαλληλικού Κώδικος επί των έπαλλήλων Νομικών Προσώπων Δημοσίου Δικαίου» και β) τήν υπ' άρ.Φ. 19) 1963 σύμφωνον γνωμοδότησιν του Άνωτάτου Συμβουλίου Δημοσίων Έπηρεσιών, άποφασίζομεν:

Τά ειδικά τυπικά προσόντα διορισμού εις θέσιν Διευθυντού του Όργανισμού Άποχετεύσεως της περιοχής Πρωτευούσης (Ο.Α.Π.), προβλεπομένην υπό του Έσωτερικού Κανονισμού του Όργανισμού τούτου, κυρωθέντος δια τού Β. Α. 4) 21.6. 1954 (ΦΕΚ 126 Α') όρίζονται ως ακόλουθως:

Πτυχίον Πολιτικού Μηχανικού του Έθνικού Μετσόβιου Πολυτεχνείου ή της Πολυτεχνικής Σχολής του Πανεπιστημίου Θεσσαλονίκης ή άλλης άνεγνωρισμένης ισούμενη Σχολής της άλλοδαπής ή άποφοίτησις εκ της Στρατιωτικής Σχολής Εὐελπίδων και δικαίωμα έλευθέρως άσκήσεως έπαγγελματος Πολιτικού Μηχανικού ή άποφοίτησις εκ της Στρατιωτικής Σχολής Εὐελπίδων και πτυχίον Σχολής Τεχνικής Έκπαίδευσως Άξιωματικών του Μηχανικού ή άποφοίτησις εκ των Στρατιωτικών Σχολών Εὐελπίδων, Δοκίμων ή Έκάρων και δεκαπενταετίας εν τῷ στρατεύματι πραγματική υπηρεσία ή πυχίον μιὰς των έπομένων Σχολών: α) Νομικής Σχολής ή β) της Παντείου Άνωτάτης Σχολής Πολιτικών Έπιστημών ή γ) της Άνωτάτης Σχολής Οικονομικών και Έμπορικῶν Έπιστημών της ήμεδαπής και εύδוקμος 15ετής υπηρεσίας πρὸς τῷ Δημοσίῳ ή Νομικῷ Προσώπῳ Δημοσίου ή Έδιωτικῷ Δικαίου.

Η παρούσα δημοσιευθήτω δια της Εφημερίδος της Κυβερνήσεως.

Εν Αθήναις τη 14 Ιανουαρίου 1963

Ο ΥΠΟΥΡΓΟΣ

ΣΟΛΩΝ ΓΚΙΚΑΣ

Άρ.Φ. Ζ1α 135.

(8)

Περί συγχροτήσεως Έπηρεσιακών Συμβουλίων Προσωπικού Υπουργείου Κοινωνικής Προνοίας.

ΟΙ ΥΠΟΥΡΓΟΙ

ΟΙΚΟΝΟΜΙΚΩΝ, ΚΟΙΝΩΝΙΚΗΣ ΠΡΟΝΟΙΑΣ
ΚΑΙ ΕΘΝΙΚΗΣ ΠΑΙΔΕΙΑΣ ΚΑΙ ΘΡΗΣΚΕΥΜΑΤΩΝ

Έχοντες υπ' όψιν τās διατάξεις του άρθρου 3 του Ν. Α. 2500) 1953, ως τούτο έτροποποιήθη δια του άρθρου 12 του Ν. Α. 3908) 1958 (περί συνθέσεως των Έπηρεσιακών Συμβουλίων Προσωπικού», άποφασίζομεν:

Συγχροτούμεν από 1ης Ιανουαρίου 1963 τὰ Έπηρεσιακά Συμβύλια Προσωπικού του Υπουργείου Κοινωνικής Προνοίας, ως κάτωθι:

Α'. Πενταμελές, δια τήν κρίσιν έπαλλήλων κατεχόντων όργανικήν θέσιν επί 5ῳ έως 2ῳ βαθμῷ ή βαθμολογικῶς αντίστοιχῶς εκ των:

1) Γενικού Γραμματέως του Υπουργείου.

2) Εὐσταθίου Πουλιαντζά, έπαλλήλου του Κλάδου Α1 Διοικητικού, επί 1ῳ βαθμῷ, με άναπληρωτήν τόν επί 2ῳ βαθμῷ έπαλλήλον του αὐτοῦ Κλάδου Διονύσιον Ζαωνίδην.

3) Ηλία Μαυρουλίδη, έπαλλήλου του Κλάδου Α2, Γενικού Διευθυντού Έγχεινης, επί 1ῳ βαθμῷ, με άναπληρωτήν τόν επί 2ῳ βαθμῷ έπαλλήλον του Κλάδου Α3 Έγχεινολόγων Ιατρῶν Μενέλαον Γερμανόν.

4) Βασ. Σάββα, Νομικού Συμβούλου του Κράτους, με άναπληρωτήν τόν Κωνστ. Κυριαζήν, Νομικόν Σύμβουλον του Κράτους.

5) Γεωργίου Ζώρα, Καθηγητού Έθνικού Πανεπιστημίου Αθηνῶν, με άναπληρωτήν τόν Στυλιανόν Κορρέν, Καθηγητήν του αὐτοῦ Πανεπιστημίου.

Β'. Τριμελές, δια τήν κρίσιν των λοιπῶν έπαλλήλων και υπηρετῶν εκ των:

1) Γενικού Γραμματέως του Υπουργείου.

2) Εὐσταθίου Πουλιαντζά, έπαλλήλου του Κλάδου Α1 Διοικητικού επί 1ῳ βαθμῷ, με άναπληρωτήν τόν επί 1ῳ βαθμῷ έπαλλήλον του Κλάδου Α2 Γενικού Διευθυντού Έγχεινης Ηλία Μαυρουλίδην.

3) Ίωάννου Καραμπελοπούλου, Παρέδρου Νομικού Συμβουλίου του Κράτους, με αναπληρωτήν τόν Σπ. Ποταμιάνου, Παρέδρου Νομικού Συμβουλίου του Κράτους.

Εν Αθήναις τῇ 16 Ἰανουαρίου 1963.

ΟΙ ΥΠΟΥΡΓΟΙ

ΕΠΙ ΤΗΣ ΕΘΝ. ΠΑΙΔΕΙΑΣ ΚΑΠ.

ΕΠΙ ΤΩΝ ΟΙΚΟΝΟΜΙΚΩΝ

ΓΡ. ΚΑΣΙΜΑΤΗΣ

ΣΠ. Ι. ΘΕΟΤΟΚΗΣ

ΕΠΙ ΤΗΣ ΚΟΙΝΩΝ. ΠΡΟΝΟΙΑΣ

Κ. ΤΣΑΤΣΟΣ

Ἀριθ. 101355)10571.

(9)

Περὶ παρατάσεως ἰσχύος Συλλογικῆς Συμβάσεως πληρωμάτων ποταποπλοίων.

Ο ΥΠΟΥΡΓΟΣ ΤΗΣ ΕΜΠΟΡΙΚΗΣ ΝΑΥΤΙΛΙΑΣ

Ἐχοντες ὑπ' ὄψει τὸ ὑπογραφέν τὴν 28.12.1962 πρακτικὸν μεταξὺ Ἑνώσεως Ἑλλήνων Ἐφοπλιστῶν (Ε.Ε.Ε.) καὶ τῆς Πανελληνίου Ναυτικῆς Ὁμοσπονδίας (Π.Ν.Ο.) δι' οὗ συμφωνήθη μεταξὺ τῶν ἐν λόγω ἐπαγγελματικῶν ὁργανώσεων ὅπως παραταθῇ ἡ ἰσχύς τῆς ληγούσης σήμερον Συλλογικῆς Συμβάσεως πληρωμάτων φορτηγῶν πλοίων ἄνω τῶν 4500 τόννων D. W., ὑδόντες τὰς διατάξεις τοῦ ἄρθρου 5 τοῦ Α. Ν. 3276)1944 ἀπερὶ Συλλογικῶν Συμβάσεων ἐν τῇ Ναυτικῇ Ἐργασίᾳ ὡς τοῦτο τροποποιηθὲν ἰσχύει σήμερον, ἀποφασίζομεν:

Κυροῦμεν τὸ ἀπὸ 28.12.1962 πρακτικὸν δι' οὗ συμφωνήθη μεταξὺ τῆς Ἑνώσεως Ἑλλήνων Ἐφοπλιστῶν καὶ τῆς Πανελληνίου Ναυτικῆς Ὁμοσπονδίας ἡ παρατάσις τῆς ληγούσης σήμερον Συλλογικῆς Συμβάσεως πληρωμάτων φορτηγῶν πλοίων ἄνω τῶν 4500 τόννων D. W. ἥτις εἶχεν ὑπογραφῇ τὴν 25.8.1961 καὶ εἶχε κυρωθῇ διὰ τῆς ὑπ' ἀριθ. 68489) 3047)4.10.1961 ἀποφάσεως ἐπὶ ἑνα μῆνα ἀπὸ τῆς λήξεώς της, ἥτοι μέχρι 31 Ἰανουαρίου 1963.

Ἡ παρούσα δημοσιευθῆτω διὰ τῆς Ἐφημερίδος τῆς Κυβερνήσεως.

Εν Πειραιεὶ τῇ 4 Ἰανουαρίου 1963

Ο ΥΠΟΥΡΓΟΣ

ΣΤ. ΚΩΤΙΑΔΗΣ

ΠΡΑΚΤΙΚΟΝ

Ἐν Αθήναις σήμερον τὴν 28 Δεκεμβρίου 1962 οἱ κάτωθι ὑπογεγραμμένοι ἀφ' ἐνὸς μὲν ὁ Στρατῆς Γ. Ἀνδρεάδης, Πρόεδρος τῆς Ἑνώσεως Ἑλλήνων Ἐφοπλιστῶν, ἐκπροσωπῶν ταύτην καὶ εἰδικῶς ἐξουσιοδοτημένος.

Ἀφ' ἑτέρου ὁ Μάνθος Πετρούλης, Γενικὸς Γραμματεὺς τῆς Πανελληνίου Ναυτικῆς Ὁμοσπονδίας, ἐκπροσωπῶν ταύτην καὶ εἰδικῶς ἐξουσιοδοτημένος.

Συνελθόντες ὅπως συσχεφόμεν περὶ τῆς συνάψεως νέας Συλλογικῆς Συμβάσεως εἰς ἀντικατάστασιν τῆς κατὰ τὴν 25 Αὐγούστου 1961 συναφθείσης Συλλογικῆς Συμβάσεως, ληγούσης τὴν 31 τρέχοντος μηνός, συμφωνοῦμεν ἀπὸ κοινοῦ ὅπως παραταθῇ ἡ ἰσχύς ταύτης μέχρι τῆς 31 Ἰανουαρίου 1963, πρὸς διεξαγωγὴν τῶν διαπραγματεύσεων περὶ τοῦ καθορισμοῦ τῶν ὄρων τῆς νέας Συμβάσεως.

Τὸ παρὸν πρακτικὸν συνετάγη εἰς τριπλοῦν, ἐξ ὧν ἀνὰ ἓν ἀντίτυπον ἔλαβον τὰ συμβαλλόμενα μέρη τὸ δὲ τρίτον θέλει κατατεθῇ παρὰ τῷ Ὑπουργεῖῳ Ἐμπορικῆς Ναυτιλίας, ὑπογράφεται δὲ ὡς ἑπεται.

Διὰ τὴν Ἑνωσιν Ἑλλήνων Ἐφοπλιστῶν

ΣΤΡΑΤΗΣ Γ. ΑΝΔΡΕΑΔΗΣ

Διὰ τὴν Πανελληνίαν Ναυτικὴν Ὁμοσπονδίαν

ΜΑΝΘΟΣ ΠΕΤΡΟΥΛΗΣ

Ἀριθ. 2067)132.

(10)

Περὶ παρατάσεως τῆς ἰσχύος τῆς ἀπὸ 15.12.59 Σ.Σ.Ε. τοῦ Ἐργατοτεχνικοῦ καὶ Βοηθητικοῦ Προσωπικοῦ τοῦ Θεραπευτηρίου «Εὐαγγελισμός».

Ο ΥΠΟΥΡΓΟΣ ΤΗΣ ΕΡΓΑΣΙΑΣ

Ἐχοντες ὑπ' ὄψιν: 1) τὰς διατάξεις τῆς παρ. 3 τοῦ ἄρθρου 4 τοῦ Ν. 3239)55, 2) τὴν κοινοποιηθεῖσαν ἡμῖν τὴν

23.7.62 ἐκ μέρους τοῦ Συνδέσμου Βοηθητικοῦ καὶ Ἐργατοτεχνικοῦ προσωπικοῦ Νοσηλευτικῶν Ἰδρυμάτων καὶ Κλινικῶν, ἔγγραφον θήλωσιν περὶ καταγγελίας τῆς ἀπὸ 15.12.1959 Σ.Σ.Ε. Ἐργατοτεχνικοῦ καὶ Βοηθητικοῦ Προσωπικοῦ τοῦ Θεραπευτηρίου «Εὐαγγελισμός», 3) τὴν ἀπὸ 10.1.63 σχετικὴν γνωμοδότησιν τοῦ Ἐθνικοῦ γνωμοδοτικοῦ Συμβουλίου Κοινωνικῆς Πολιτικῆς, 4) τὴν ὑπ' ἀριθ. 73927)62 ἀπόφασιν ἡμῶν δημοσιευθεῖσαν εἰς τὸ ὑπ' ἀριθ. 337 Φ.Ε.Κ. τεύχος Β' τῆς 24.9.62, ἀποφασίζομεν:

Ἀναστέλλομεν ἐπὶ τριμήνον εἰσέτι χρονικὸν διάστημα, ἥτοι μέχρι τῆς 23ης Ἀπριλίου 1963, τὴν ἐπέλευσιν τῶν ἐνόντων ἀποτελεσμάτων τῆς καταγγελίας τῆς ἀπὸ 15.12.59 Σ.Σ.Ε. Ἐργατοτεχνικοῦ καὶ Βοηθητικοῦ Προσωπικοῦ τοῦ Θεραπευτηρίου «Εὐαγγελισμός» δημοσιευθείσης διὰ τῆς ὑπ' ἀριθ. 7125)60 ἀποφάσεως ἡμῶν εἰς τὸ ὑπ' ἀριθ. 50 τεύχος Β' Φ.Ε.Κ. τῆς 2.2.60.

Ἡ παρούσα δημοσιευθῆτω διὰ τῆς Ἐφημερίδος τῆς Κυβερνήσεως.

Εν Αθήναις τῇ 14 Ἰανουαρίου 1963

Ο ΥΠΟΥΡΓΟΣ

Κ. Μ. ΧΡΥΣΑΝΘΟΠΟΥΛΟΣ

Ἀριθ. 6103.

(11)

Περὶ ἐγκρίσεως τροποποιήσεως τῆς χερσαίας ζώνης τοῦ λιμένος Σαλαμίνας, βάσει τοῦ ἀπὸ 9 Ἰανουαρίου 1961 πρακτικοῦ τῆς Πρωτοβαθμίου Ἐπιτροπῆς δι' ἐπαναφοράς ταύτης ὡς εἶχεν αὕτη ἀρχικῶς καθορισθῇ διὰ τῆς ὑπ' ἀριθ. 180324)25.1.1952 ἀποφάσεως τοῦ Ὑπουργείου Δημῶν Ἐργων.

Ο ΝΟΜΑΡΧΗΣ ΑΤΤΙΚΗΣ

Ἐχοντες ὑπ' ὄψει:

1) Τὸ ὑπ' ἀριθ. Γ. 18782)19.5.1961 ἔγγραφον τοῦ Ὑπουργείου Δημοσίων Ἐργων, Διευθύνσεως Γ4.

2) Τὸ ὑπ' ἀριθ. Ι)1961 ἀπὸ 9.1.1961 ἀπόσπασμα τοῦ πρακτικοῦ τῆς εἰδικῆς ἐπιτροπῆς τοῦ ἄρθρου 17 παρ. 3 τοῦ Νόμου 2344)40 «περὶ αἰγιαλοῦ καὶ παραλίας».

3) Τὸ ἀπὸ 28.12.1960 πρακτικὸν τῆς εἰδικῆς ἐπιτροπῆς τοῦ ἄρθρου 17 παράγρ. 1 τοῦ ὡς ἀνωτέρω Α. Ν. 2344) 1940.

4) Τὸ ἀπὸ 28.12.60 σχετικὸν τοπογραφικὸν διάγραμμα, ὑπὸ κλίμακα 1:1000.

5) Τὰς περὶ Δημοσίων Ἐργων καὶ Λιμενικῶν Ταμείων κειμένας διατάξεις.

6) Τὰς διατάξεις τῶν ἄρθρων 14—24 τοῦ Α. Ν. 2344) 1940 «περὶ αἰγιαλοῦ καὶ παραλίας».

7) Τὰς διατάξεις τοῦ Ν. 3200)55 ἀπερὶ διοικητικῆς ἀποκεντρώσεως, ἐν συνδυασμῷ πρὸς τὰς διατάξεις τοῦ ἀπὸ 23.11.56 Διατάγματος «περὶ ἐπεκτάσεως τῶν ἀρμοδιοτήτων τοῦ Νομάρχου ἐπὶ θεμάτων ἀρμοδιότητος τοῦ Ὑπουργείου Συγκοινωνιῶν καὶ Δημοσίων Ἐργων», ἀποφασίζομεν:


Ἐγκρίνομεν, ὅπως ἡ χερσαία ζώνη τοῦ λιμένος Σαλαμίνας ἐπανέλθῃ εἰς τὰ ὅρια εἶχεν αὕτη ἀρχικῶς καθορισθῇ, διὰ τῆς ὑπ' ἀριθ. 180324)25.1.1952 ἀποφάσεως τοῦ Ὑπουργοῦ Δημ. Ἐργων καὶ ὡς σημειοῦται αὕτη εἰς τὸ ἀπὸ 28.12.60 ὑπὸ κλίμακα 1:1000 σχετικὸν τοπογραφικὸν διάγραμμα δι' ἐρυθρᾶς γραμμῆς τεδωρημένου ὑπὸ τοῦ Διευθυντοῦ λιμενικῶν ἔργων Ὑπουργείου Δημοσίων Ἐργων καὶ τοῦ παρ' ἡμῖν Διευθυντοῦ Τεχνικῶν Ὑπηρεσιῶν Νομοῦ Ἀττικῆς.


Ἡ ἰσχύς τῆς παρούσης ἀποφάσεως ἀρχεῖται ἀπὸ τῆς δημοσίευσός της εἰς τὴν Ἐφημερίδα τῆς Κυβερνήσεως.

Εν Αθήναις τῇ 8 Δεκεμβρίου 1962

Ὁ Νομάρχης

Λ. ΠΑΠΑΡΡΗΓΟΠΟΥΛΟΣ

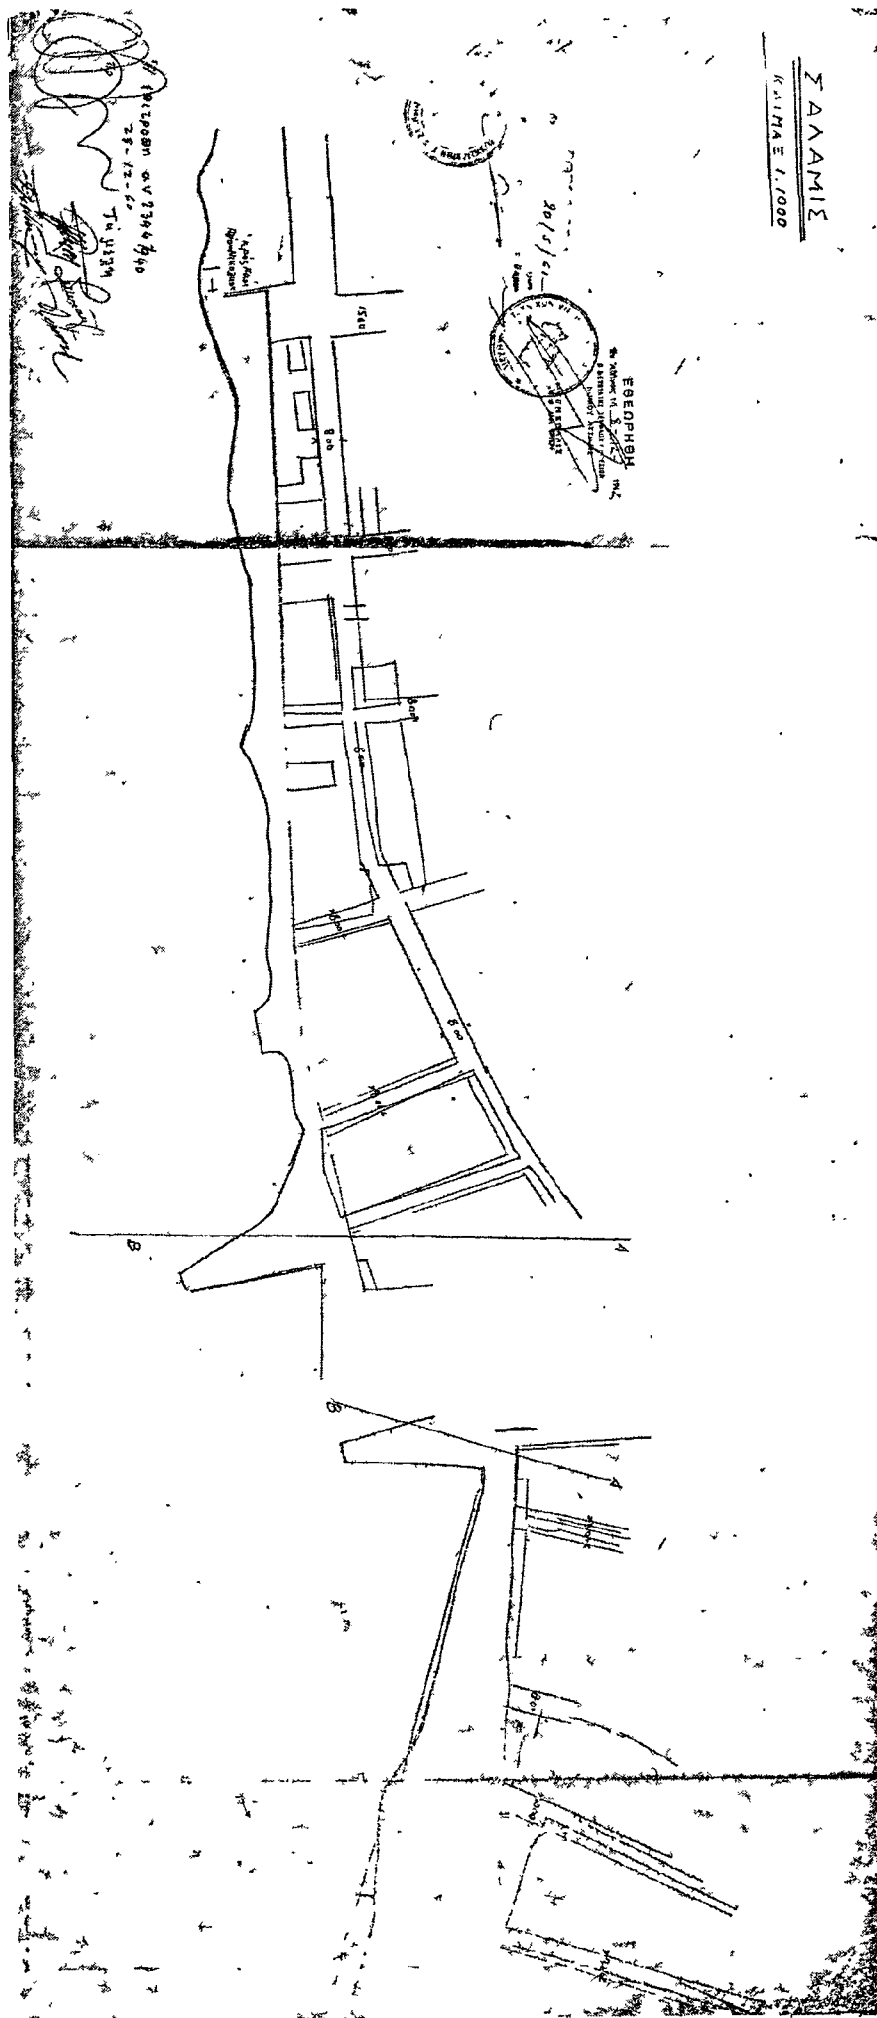

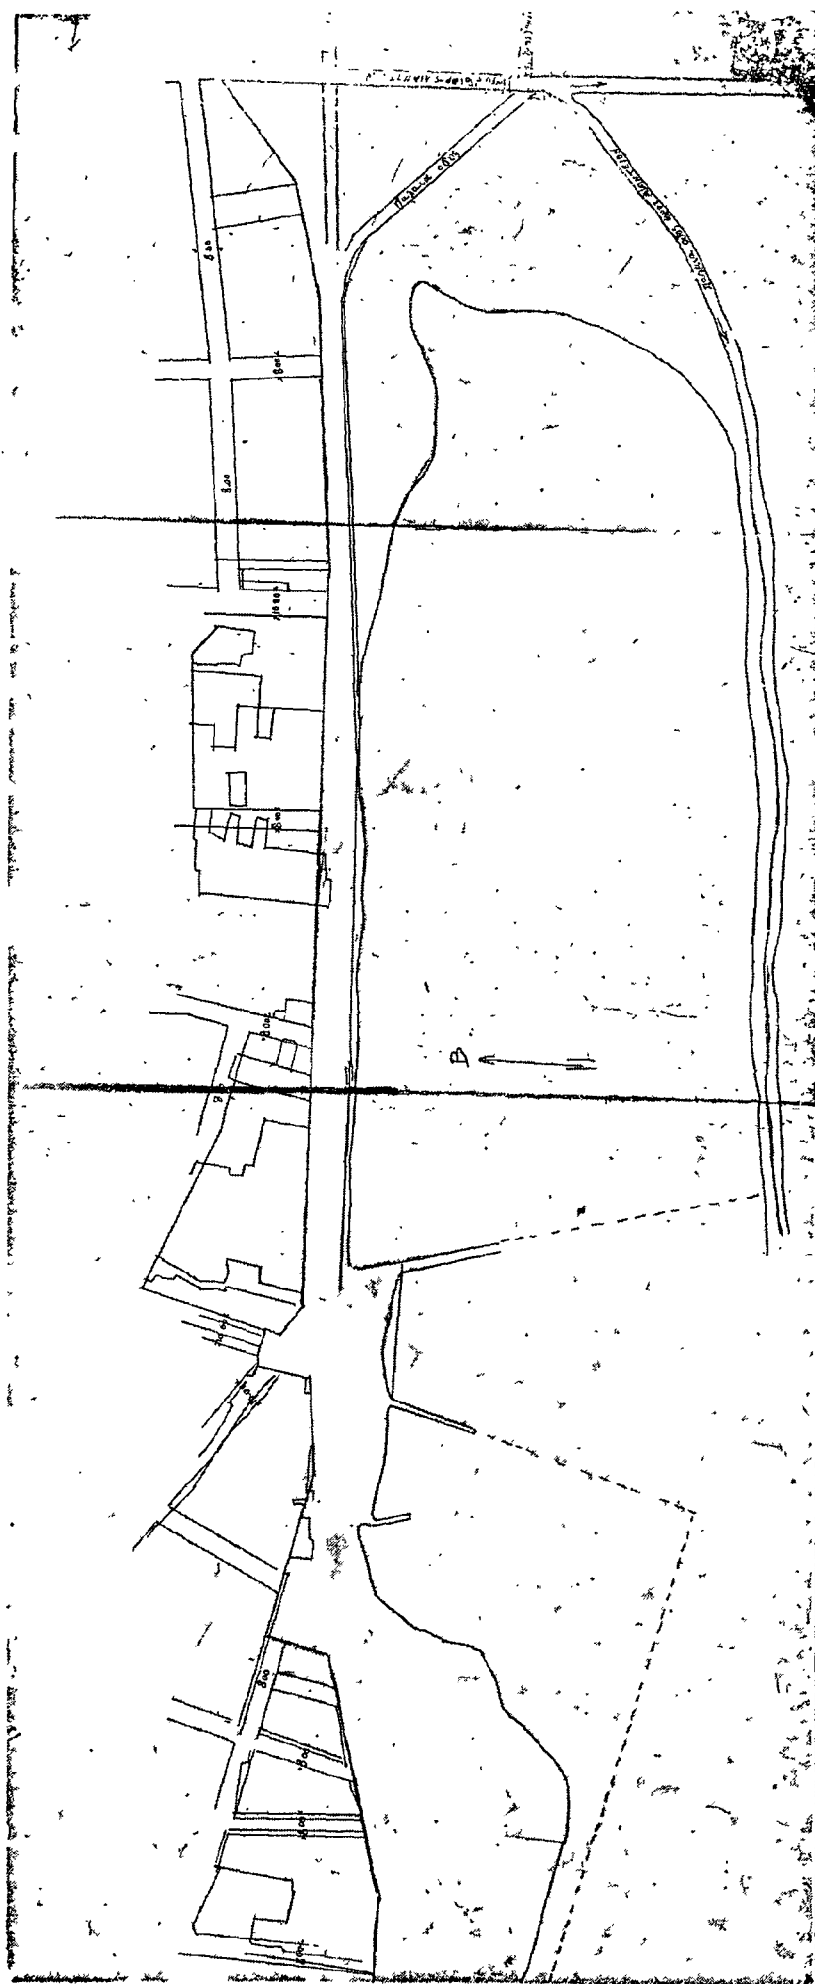

Αριθ. 363.

(12)

Περὶ ἀναθεώσεως καθήκοντων Ὑπηρεσιακοῦ Συμβουλίου διὰ τοὺς ὑπαλλήλους τοῦ Ταμείου Γεωργίας, Κτηνοτροφίας καὶ Δασῶν τοῦ Ν. Ζακύνθου εἰς τὸ Διοικητικὸν Συμβούλιον τούτου.

Ο ΝΟΜΑΡΧΗΣ ΖΑΚΥΝΘΟΥ

Ἐχοντες ὑπ' ὄψιν τὰς διατάξεις τοῦ ἄρθρου 2 παρ. 2 καὶ τῶν ἄρθρ. 5 καὶ 6 τοῦ ἀπὸ 23)31 Δεκεμβρίου 1955 Β. Δ. Διατάγματος περὶ ἐφαρμογῆς τοῦ Ὑπαλληλικοῦ Κώδικος ἐπὶ τῶν ὑπαλλήλων Ν.Π.Δ.Δ., ἀποφασίζομεν:

Ἀνατίθωμεν καθήκοντα Ὑπηρεσιακοῦ Συμβουλίου προσωποῦ Ταμείου Γεωργίας, Κτηνοτροφίας καὶ Δασῶν Νομοῦ Ζακύνθου, διὰ τὸ χρονικὸν διάστημα μέχρι 31ης Δεκεμβρίου 1964, εἰς τὸ Διοικητικὸν Συμβούλιον τούτου.

Ἡ παρούσα δημοσιευθῆτω διὰ τῆς Ἐφημερίδος τῆς Κυβερνήσεως.

Ἐν Ζακύνθῳ τῇ 10 Ἰανουαρίου 1963

Ὁ Νομάρχης καὶ ἀ. α.
Ν. ΚΑΤΣΑΡΑΚΗΣ

Αριθ. 144.

(13)

Περὶ ἀνασυγκροτήσεως Ὑπηρεσιακοῦ Συμβουλίου Νομαρχιακοῦ Ταμείου Κιλκίς.

Ο ΝΟΜΑΡΧΗΣ ΚΙΛΚΙΣ

Λαβόντες ὑπ' ὄψιν:

1) Τὴν ὑπ' ἀριθ. 9577)21.4.62 ἀπόφασιν ἡμῶν περὶ ἀναμορφώσεως τῆς ὑπ' ἀριθ. 2872)61 ὁμοίας ἡμῶν ἀφορώσης τὴν συγκρότησιν Ὑπηρεσιακοῦ Συμβουλίου Νομαρχιακοῦ Ταμείου Κιλκίς.

Ἰδόντες καὶ τὰς διατάξεις τῶν ἄρθρων 3 καὶ 6 τοῦ ἀπὸ 23.12.1955 Β. Δ. περὶ ἐφαρμογῆς τοῦ Ὑπαλληλικοῦ Κώδικος ἐπὶ τῶν ὑπαλλήλων τῶν Νομικῶν Προσώπων Δημοσίου Δικαίου ὡς καὶ τὴν ὑπ' ἀριθ. 867)23.5.56 ἐγκύκλιον τοῦ Α.Σ.Δ.Υ., ἀποφασίζομεν:

Ἀνασυγκροτοῦμεν τὸ διὰ τῆς ὑπ' ἀριθ. 9578)62 ἀποφάσεως ἡμῶν συγκροτηθὲν εἰδικὸν Ὑπηρεσιακὸν Συμβούλιον πρὸς κρίσιν τῶν ὑπαλλήλων τοῦ Νομαρχιακοῦ Ταμείου Κιλκίς. Ὅστε τοῦτο νὰ ἀποτελεῖται ἐφ' ἐξῆς ἐκ τῶν κάτωθι μελῶν:

Τακτικὰ μέλη:

1) Σταύρου Παπανικολάου, Δ)νοῦ Γεωργίας Ν. Κιλκίς ἐπὶ βαθμῷ 3ω, ὡς Προέδρου.

2) Χρ. Τσιμπιτσίση, Δ)νοῦ Νομαρχίας Κιλκίς ἐπὶ βαθμῷ 3ω, ὡς Ἀντιπροέδρου.

3) Δημ. Χατζησακούλα, Δ)νοῦ Γενικοῦ Νοσοκομείου Κιλκίς ἐπὶ βαθμῷ 4ω.

Ἀναπληρωματικὰ μέλη:

1) Βασιλείου Ζαρούκα, Ὑπαλλήλου Α' Κατηγορίας Δ)νοῦ Γεωργίας Ν. Κιλκίς ἐπὶ βαθμῷ 4.

2) Ἰωάννου Χατζή, ὑπαλλήλου Γενικοῦ Νοσοκομείου Κιλκίς ἐπὶ βαθμῷ 5ω.

3) Χρ. Μουρατίδου, ὑπαλλήλου Νομαρχίας Κιλκίς Α' Κατηγορίας ἐπὶ βαθμῷ 6ω.

Ἡ παρούσα ἰσχύει μέχρι 31.12.63 καὶ δημοσιευθῆτω διὰ τῆς Ἐφημερίδος τῆς Κυβερνήσεως.

Ἐν Κιλκίς τῇ 4 Ἰανουαρίου 1963

Ὁ Νομάρχης
Γ. ΜΙΧΑΛΟΠΟΥΛΟΣ

Αριθ. 40670.

(14)

Περὶ ἐγκρίσεως τῆς ὑπ' ἀριθ. 13)1962 Ἀστυνομικῆς Διατάξεως Λιμένος Μυκόνου.

Ο ΝΟΜΑΡΧΗΣ ΚΥΚΛΑΔΩΝ

Ἐχοντες ὑπ' ὄψιν:

1) Τὰς διατάξεις τοῦ ἀπὸ 9.6.48 Β. Δ. κωδικοποιηθέντος Νόμου ὑπ' ἀριθ. 499)47 «περὶ πειθαρχικῆς ἐξουσίας τῶν προϊσταμένων τῶν Λιμενικῶν Ἀρχῶν». (Φ.Ε.Κ. 162 Α' — 1948).

2) Τὸ ἄρθρ. 12 παρ. 4 τοῦ ὑπ' ἀριθ. 3620)56 Ν. Δ)τος «περὶ τροποποιήσεως καὶ συμπληρώσεως τῶν διατάξεων «περὶ Διοικητικῆς Ἀποκεντρώσεως».

3) Τὴν ὑπ' ἀριθ. 95884)4679)18.12.1962 συναινέσιν τοῦ Ὑπουργείου Ἐμπορικῆς Ναυτιλίας καὶ

4) Τὸ διὰ τῆς ὑπ' ἀριθ. 10492)21.12.62 ἀναφορᾶς τοῦ Λιμεναρχείου Σύρου ὑποβληθὲν ἡμῖν σχέδιον ὑπ' ἀριθ. 13) 1962, ἀστυνομικῆς διατάξεως Λιμένος Μυκόνου, ἀποφασίζομεν:

α) Ἐγκρίνομεν τὴν ὑπ' ἀριθ. 13)1962 Ἀστυνομικὴν Διατάξιν Λιμένος Μυκόνου «περὶ λήψεως μέτρων τινῶν ἵνα ἐκλείψῃ ἡ ἄγρὰ πελατῶν εἰς τὴν περιοχὴν τοῦ λιμένος, δι' ἐνοικίασιν δωματίων εἰς διαφόρους οἰκίας».

β) Ἡ παρούσα μετ' ἀντιγράφου τῆς Ἀστυνομικῆς διατάξεως Λιμένος, δημοσιευθῆτω διὰ τῆς Ἐφημερίδος τῆς Κυβερνήσεως.

Ἐν Ἐριμνύλει τῇ 3 Ἰανουαρίου 1963

Ὁ Νομάρχης
ΠΑΝΑΓ. ΔΕΣΠΟΤΟΠΟΥΛΟΣ

ΑΣΤΥΝΟΜΙΚΗ ΔΙΑΤΑΞΙΣ
ΛΙΜΕΝΟΣ ΜΥΚΟΝΟΥ ὑπ' ἀριθ. 13.

Περὶ λήψεως μέτρων τινῶν ἵνα ἐκλείψῃ ἡ ἄγρὰ πελατῶν εἰς τὴν περιοχὴν τοῦ λιμένος, δι' ἐνοικίασιν δωματίων εἰς διαφόρους οἰκίας.

Ἐχοντες ὑπ' ὄψιν:

α) Τὰς διατάξεις τοῦ ἀπὸ 9.6.48 Β. Δ. κωδικοποιηθέντος Νόμου 499)47 «περὶ πειθαρχικῆς ἐξουσίας τῶν προϊσταμένων τῶν Λιμενικῶν Ἀρχῶν» ἐν συνδυασμῷ πρὸς τὰς διατάξεις 11 καὶ 12 τοῦ ἰσχύοντος Νόμου ἔχοντος Β. Δ. τῆς 4ης Ἰανουαρίου 1884 «περὶ Λιμενικῶν Ἀρχῶν».

β) Τὰς διατάξεις τοῦ Ν. Δ. 3620)56 «περὶ τροποποιήσεως καὶ συμπληρώσεως τῶν διατάξεων περὶ διοικητικῆς ἀποκεντρώσεως» ἄρθρ. 12 παράγραφος 4. (Φ.Ε.Κ. 279)56).

γ) Τὴν ὑπ' ἀριθ. 40670)1962)3.1.1963 ἐγκριτικὴν ἀπόφασιν τοῦ Νομαρχικοῦ Κυκλάδων, διατάσσομεν:

Ἀρθρον 1.

Ἀπαγορεύομεν τὴν εἴσοδον καὶ παραμονὴν εἰς τὴν ἀποβάθραν τοῦ λιμένος κατὰ τοὺς κατάπλους ἐπιβατηγῶν πλοίων εἰς πάντα ἰδὼτην μὴ ἔχοντα σχέσιν μὲ ἐργασίας τοῦ λιμένος. Ἡ εἴσοδος καὶ παραμονὴ εἰς τὴν ἀποβάθραν κατὰ τοὺς κατάπλους τῶν ἐπιβατηγῶν πλοίων θὰ ἐπιτρέπηται μόνον κατόπιν ἐγγράφου ἀδείας ἡμῶν.

Ἀρθρον 2.

Ἀπαγορεύομεν εἰς ἅπαντας τοὺς ἀσχολουμένους μὲ ἐργασίας τοῦ λιμένος ἢ τοι, φορτοεξαφορτωτάς, λιμενάρχους μεταφορεῖς ἀποσκευῶν ἐπιβατῶν, νηπιτικούς τράκτορας κλπ. ὅπως κατὰ τὰς ὥρας ἐργασίας των, εἴτε ἐντὸς τῶν πλοίων, εἴτε ἐπὶ τῆς προκυμᾶς νὰ ἐπιβιβάζονται εἰς τὴν ἄγρην πελατῶν, δι' ἐνοικίασιν δωματίων προσφερομένων εἰς διαφόρους οἰκίας. Ἡ αὕτη ἀπαγόρευσις ἰσχύει καὶ διὰ πᾶν πρόσωπον ἕκονον πρὸς τὰς ἐργασίας τοῦ λιμένος. Πᾶσα παράβασις τῆς παρούσης ἐκ μέρους προσώπων ἀσχολουμένων μὲ τὰς ἀνωτέρω κατηγορίας ἐργασιῶν τοῦ λιμένος ἀνεξαρτήτως τῆς κατὰ τὸ ἐπόμενον ἄρθρον εὐθύνης των, ὑπόκεινται καὶ εἰς ὀριστικὴν στέρησιν τῆς ἐπαγγελματικῆς των ἀδείας καὶ τὴν ὡς ἐκ τούτου ἀπομάκρυνσιν ἀπὸ πάσης ἐργασίας τοῦ λιμένος.

"Αρθρον 3.

Οι παραβάται της παρούσης της όποιαις ή ισχύς άρχεται από της δημοσεύσεώς της εις Φ.Ε.Κ. και ή εκτέλεσις ανατίθεται εις τὰ ύφ' ήμῶς ὄργανα ανεξαρτήτως πάσης άλλης ποινικῆς εὐθύνης ὑπὸκεινται και εις τὰς διατάξεις του κωδικοποιημένου Νόμου 499)1947.

Ἐν Μυκόνῳ τῇ 1 Δεκεμβρίου 1962

Ὁ Λιμενάρχης

Υποκ)στής Α' Α.Σ. ΠΡΕΚΑΣ

Ἀριθ. 33595.

(15)

Περὶ ἀνασυγκροτήσεως κοινῷ ὑπηρεσιακοῦ Συμβουλίου
προσωπικοῦ Ν.Π.Δ.Δ.

Ο ΝΟΜΑΡΧΗΣ ΞΑΝΘΗΣ

Ἐχοντες ὑπ' ὄψιν:

Τὰς διατάξεις τῶν ἀρ.θ. 2, 4 καὶ 6 τοῦ ἀπὸ 23.12.55 Β. Δ)τος «περὶ ἐφαρμογῆς τοῦ ὑπαλληλικοῦ Κώδικος, ἐπὶ τῶν ὑπαλλήλων τῶν Νομικῶν Προσώπων Δημοσίου Δικαίου, ἀποφασίζομεν:

Ἀνασυγκροτοῦμεν παρὰ τῷ Νομαρχικῷ Ταμείῳ Ν. Ξάνθης κοινὸν Ὑπηρεσιακὸν Συμβούλιον Προσωπικοῦ ἐκ τριῶν μελῶν εἰς οὗ τὴν ἀρμοδιότητα ὑπάγονται οἱ ὑπάλληλοι τῶν κάτωθι Ν.Π.Δ.Δ.

- 1) Νομαρχιακοῦ Ταμείου Ξάνθης.
- 2) Λιμενικοῦ Ταμείου Λάσας.
- 3) Ἐμπορικοῦ καὶ Βιομηχανικοῦ Ἐπιμελητηρίου Ξάνθης.
- 4) Ἐθνικοῦ Ὀρφανοτροφείου Θηλέων Ξάνθης.
- 5) Ἐθνικοῦ Παιδικοῦ Σταθμοῦ Ξάνθης.
- 6) Καποδιστριακοῦ Ξάνθης.

Μέλη τοῦ Συμβουλίου ὀρίζομεν τοὺς:

- 1) Εὐάγγελον Γλενταδάκιν, Δ)ντὴν Νομαρχίας, ὡς Πρόεδρον.
- 2) Θεόδωρον Κορελάκην, Δ)ντὴν Ἐφορίας Καπνοῦ Ξάνθης, ὡς Ἀντιπρόεδρον.
- 3) Παντελὴν Γούναρη, Δ)ντὴν Ἐμπορικοῦ—Βιομηχανικοῦ Ἐπιμελητηρίου Ξάνθης.

Ἀντίστοιχα ἀναπληρωματικὰ μέλη τῶν ἀνωτέρω ὀρίζομεν τοὺς:

- 1) Δημοσθένην Πετρίδην, Τμηματάρχην Νομαρχίας.
- 2) Νικόλαον Μπετσικῶν, Τμηματάρχην Δ)νσεως Ἐφορίας Καπνοῦ Ξάνθης.
- 3) Δημήτριον Βάτσον, Δ)ντὴν Γενικοῦ Κριατικοῦ Νοσοκομείου Ξάνθης.

Ἡ θητεία τοῦ Συμβουλίου λήγει τὴν 31 Δεκεμβρίου 1964.
Ἡ παρῶσα δημοσιευθῆτω διὰ τῆς Ἐφημερίδος τῆς Κυβερνήσεως.

Ἐν Ἀθήναις τῇ 4 Ἰανουαρίου 1963

Ὁ Νομάρχης
Σ. ΣΤΑΜΑΤΙΑΔΗΣ