



ΕΦΗΜΕΡΙΣ ΤΗΣ ΚΥΒΕΡΝΗΣΕΩΣ

ΤΟΥ ΒΑΣΙΛΕΙΟΥ ΤΗΣ ΕΛΛΑΔΟΣ

ΕΝ ΑΘΗΝΑΙΣ
ΤΗ 25 ΙΑΝΟΥΑΡΙΟΥ 1971

ΤΕΥΧΟΣ ΠΡΩΤΟΝ

ΑΡΙΘΜΟΣ ΦΥΛΛΟΥ
19

ΣΥΜΒΑΣΙΣ

Μεταξύ του ΕΛΛΗΝΙΚΟΥ ΔΗΜΟΣΙΟΥ και της εν Έρμου-
πόλει Σύρου έδρευούσης Άνωνύμου Έταιρείας υπό την
έπωνυμίαν «ΝΕΩΡΙΟΝ ΣΥΡΟΥ» Α.Ε. περί επέκτά-
σεως και έκσυγχρονισμού των εν Σύρω Ναυπηγείων αυτής.

Έν Αθήναις σήμερον την έβδόμην του μηνός Δεκεμβρίου
του έτους 1970, μεταξύ άφ' ενός του ΕΛΛΗΝΙΚΟΥ ΔΗ-
ΜΟΣΙΟΥ καλουμένου κατωτέρω, χάριν συντομίας «Τό
Δημόσιον» εκπροσωπούμενου έν προκειμένω δυνάμει της
παραγράφου 1 του άρθρου 4 του Ν. 4171/61, «περί λήψεως
γενικών μέτρων προς υποβοήθησιν της ανάπτυξεως της
Οικονομίας της Χώρας», υπό των Υπουργών Αναπληρωτού
Υπουργού Συντονισμού Έμμ. Φθενάκη, Οικονομικών
Άδάμ. Ανδρουτσοπούλου και Βιομηχανίας Κων. Κυπραίου,
άπάντων κατοίκων Αθηνών, και άφ' έτέρου της Έταιρείας
«ΝΕΩΡΙΟΝ ΣΥΡΟΥ» Α.Ε. νομίμως εκπροσωπούμενης
υπό του Προέδρου του Δ.Σ. Ιωάννου Ν. Γουλανδρή κα-
λουμένης κατωτέρω, χάριν συντομίας, «Η Έταιρεία»,
συνεφωνήχασαν, συνωμολογήθησαν και έγγονοντο άποδεκτά
τά κάτωθι :

Άρθρον 1.

1. Η Έταιρεία άναλαμβάνει την υποχρέωσιν έναντι
του Δημοσίου, όπως, υπό ίδίαν ταύτης μέριμναν και ευθύ-
νην και δι' ίδιον αυτής λογαριασμόν, προβή εις την συμπλή-
ρωσιν, επέκτασιν και έκσυγχρονισμόν των εν Σύρω ύφι-
σταμένων εγκαταστάσεων του έργοστασίου της έπισκευών
και ναυπηγήσεως πλοίων και πλωτών μέσων έν γένει, ως
και έκτελέσεως μηχανουργικών έργων πάσης φύσεως
ούτως ώστε αυτά επέκτεινόμεναι και έκσυγχρονιζόμεναι
νά καταστούν κατά κύριον λόγον ικανά διά την κατα-
σκευήν και έπισκευήν πλοίων και πλωτών μέσων παντός
είδους, ικανότητας φορτίου μέχρις 70.000 τόννων D.W.
μεθ' όλων έν γένει των έξαρτημάτων και του έξοπλισμού
αυτών.

Όπου έν τη παρούση Συμβάσει αναφέρεται ό όρος «έργο-
στάσιον» νοείται τό τμήμα κατασκευών (ναυπηγήσεων)
πλοίων, σκαφών και πλωτών μέσων παντός είδους, τό τμήμα
έπισκευών και διαλύσεως τοιούτων, και τό τμήμα βαρέων
και έλαφρών βιομηχανικών κατασκευών έν γένει.

2. Η Έταιρεία προς τόν σκοπόν έκτελέσεως του άνω-
τέρω έργου υποχρεούται όπως επενδύση κεφάλαια συνολικού
ποσού δολλαρίων Η.Π.Α. 11.700.000 ή τό εις δραχμάς
ισάξιον αυτών (του δολλαρίου ύπολογιζομένου βάσει της τιμής
αυτού κατά τόν χρόνον πραγματοποίησεως έκάστης δαπάνης),
έξ' ών ποσόν δολλαρίων 2.340.000 καλυφθησόμενου δι'
είσαγωγής έκ του έξωτερικού, πλην του εις μετρητά κεφα-
λαίου κινήσεως της Έταιρείας.

Ειδικώτερον ή Έταιρεία άναλαμβάνει διά της παρούσης
τήν υποχρέωσιν όπως έντός προθεσμίας δύο (2) έτών από
της δημοσιεύσεως της παρούσης, επενδύση ποσόν 9.000.000
δολλαρίων Η.Π.Α. υπό μορφήν :

α) πλωτής δεξαμενής άνυψωτικής ικανότητας 25.000
τόνων δυνάμενης να έξυπηρετή πλοία φορτίου μέχρις 70.000
τόνων D.W. αξίας 5.800.000 δολλαρίων Η.Π.Α.

β) γερανών ναυπηγείου συνολικής άνυψωτικής ικανότητας
115 τόννων περίπου, αξίας 1.400.000 δολλαρίων Η.Π.Α.

γ) μηχανικού έξοπλισμού (συνισταμένου εις διάφορα
μηχανήματα έξυπηρετούντα τόν σκοπόν της συμβάσεως),
αξίας 1.000.000 δολλαρίων Η.Π.Α. και

δ) πρώτων ύλών και ύλικών αξίας 400.000 δολλαρίων
Η.Π.Α. και εργαλείων αξίας 400.000 δολλαρίων Η.Π.Α.

Επίσης ή Έταιρεία άναλαμβάνει την υποχρέωσιν όπως
έντός της αυτής ως άνω προθεσμίας επενδύση ποσόν 2.700.000
δολλαρίων Η.Π.Α. διά την κατασκευήν των έργων ύποδομής
και άναδομής του έργοστασίου, ήτοι διά την κατασκευήν
της ναυπηγικής κλίνης, των άπαραιτήτων προβλητών, κρη-
πιδώματων κλπ και των κτιριακών έν γένει εγκαταστάσεων
του έργοστασίου.

3. Αί βασικά προδιαγραφά και αί προθεσμιά αποπερα-
τώσεως (έτοιμασίας προς λειτουργίαν- έκμετάλλευσιν)
των έν παραγράφω 1 του παρόντος άρθρου εγκαταστάσεων,
καθορίζονται ως άκολούθως :

Τό έργοστάσιον θά έχη υποχρεωτικώς την δυνατότητα
έκτελέσεως διά καταλλήλων και συγχρόνων μέσων και με-
θόδων των πάσης φύσεως εργασιών κατασκευών, έπισκευών,
μετασκευών, έπιθεωρήσεων και συμπληρώσεων, εις τά ύ-
φαλα και την μεταλλικήν έν γένει του σκάφους κατασκευήν,
εις τας μηχανάς και τούς λέβητας, εις τά βοηθητικά μηχαν-
ήματα, την ηλεκτρικήν εγκατάστασιν, τόν έξαρτισμόν και
την ξυλίνην κατασκευήν και εις όλες έν γένει τας εγκατα-
στάσεις πλοίων και σκαφών παντός τύπου, ως και πλωτών
ναυπηγημάτων έν γένει.

Τό έργοστάσιον θά διαθέτη μετά την αποπεράτωσιν του:

α) νέαν μεγάλην πλωτήν δεξαμενήν μετά των γερανών της,
διαφόρου άνυψωτικής ικανότητας, διά τόν δεξαμενισμόν
πλοίων φορτίου μέχρις 70.000 τόννων D.W.

β) τέσσαρας (4) γερανούς κινουμένους επί τροχιών ή
πλωτούς ή άλλης διατάξεως άνυψωτικής συνολικής ικανό-
τητας τουλάχιστον 100 τόννων, προς έξυπρέτησιν των προ-
βλητών, των κρηπιδωμάτων και της ναυπηγικής κλίνης.

γ) ρυμουλκά πλοία διά την μεθόρμησιν και δεξαμενισμόν
των πλοίων, την έξυπρέτησιν του λιμένος και την παροχήν
έπιθαλασσίου άρωγής.

δ) προβλήτας και πρηπιδώματα έλαχίστου άνεπτυγμένου

συνολικού μήκους περίπου 800 μέτρων, προς παραβολήν των υπό επίσκεψιν ή αποπεράτωσιν πλοίων.

ε) ναυπηγικήν κλίνην ικανήν προς ναυπήγησιν πλοίων φορτίου μέχρι 15.000 τόννων D.W. και εις δύο τεμάχια, πλοίων φορτίου μέχρι 43.000 τόννων D.W.

στ) τὰ ἀπαραίτητα κτίρια διὰ ἐλασματουργεία, μηχανουργεία, συνεργεία, γραφεία κ.λ.π.

ζ) συνεργεία ἐφωδιασμένα διὰ τῶν καταλλήλων ἐργαλειομηχανῶν, ἐργαλείων καὶ ἐν γένει ἐγκαταστάσεων, προς ἐκπλήρωσιν τοῦ σκοποῦ τοῦ ἐργοστασίου.

η) ἐγκαταστάσεις διὰ τὸν καθαρισμὸν τῶν δεξαμενῶν τῶν πλοίων καὶ τὴν ἀποκομιδὴν, ἐπεξεργασίαν καὶ διύλισιν τῶν καταλοίπων πετρελαίου, ἐφ' ὅσον τοῦτο δὲν ἀντίκειται προς τὰς διατάξεις τῆς ἀπὸ 13-4-70 Συμβάσεως τῆς κυρωθείσης διὰ τοῦ Ν.Δ. 549/70.

4. Ἡ Ἐταιρεία ὑποχρεοῦται προς ἐκπλήρωσιν τῶν ἐκ τῆς παρούσης ὑποχρεώσεων νὰ ἀποπερατώσῃ τὰς ἐν παραγράφῳ 3 τοῦ παρόντος ἄρθρου μηχανικὰς καὶ λοιπὰς ἐγκαταστάσεις τοῦ ἐργοστασίου συμφώνως προς τοὺς διεθνῶς ἰσχύοντας κανόνες τῆς τεχνικῆς καὶ τῆς ἐπιστήμης, ὑπὸ τοὺς οἰκονομικωτέρους ὁρους καὶ νὰ εἶναι ἔτοιμον προς λειτουργίαν ἐντὸς προθεσμίας δύο (2) ἐτῶν ἀπὸ τῆς δημοσιεύσεως τῆς παρούσης.

Ἡ ἀνωτέρω προθεσμία ἀποπερατώσεως τῶν ὑπὸ τῆς παρούσης προβλεπομένων ἐπενδύσεων, δύναται νὰ παραταθῇ ἐπὶ ἑξ (6) μῆνας ἀπὸ τῆς λήξεως τῆς δι' ἀποφάσεως τοῦ Ὑπουργοῦ Συντονισμοῦ, ἐφ' ὅσον συντρέξουν εἰδικοί προς τοῦτο λόγοι.

Ὡς ἀποπεράτωσις τῶν ἐγκαταστάσεων τοῦ ἐργοστασίου νοεῖται ἡ ἐκτέλεσις ἀπάντων τῶν ἐν παραγράφῳ 3 τοῦ παρόντος ἄρθρου ἔργων καὶ ἡ ἑναρξίς τῆς παραγωγικῆς λειτουργίας αὐτοῦ.

Ἡ Ἐταιρεία δικαιούται καὶ πρὸ τῆς ἀποπερατώσεως τῶν ἐν παραγράφῳ 3 ἐγκαταστάσεων τοῦ ἐργοστασίου νὰ χρησιμοποίῃ αὐτὸ διὰ τὴν ἐνέργειαν ἐπισκευῶν ἢ ἄλλων κατὰ τὴν παράγρ. 1 τοῦ παρόντος ἄρθρου ἐργασιῶν, ἐφ' ὅσον ἐτηρήθῃσαν διὰ τὸ χρησιμοποιούμενον τμήμα αἱ κείμεναι διατάξεις περὶ βιομηχανικῶν ἐγκαταστάσεων, παρεσχέθῃ δὲ προς τοῦτο σχετικὴ ἄδεια τοῦ Ὑπουργείου Βιομηχανίας.

Ἄρθρον 2.

1. Ἡ ἐπέκτασις τοῦ ἐργοστασίου θὰ εἶναι ἐνιαία καὶ συνεχόμενη ἢ μὴ μετὰ τὰς ὑπαρχούσας εἰς τὴν νῆσον Σῦρον ἐγκαταστάσεις τῆς Ἐταιρείας, ἐπὶ γηπέδου κειμένου ἐπὶ τῆς νήσου Σύρου καὶ ἐμφαινόμενον εἰς τοπογραφικὸν διάγραμμα ὑπὸ κλίμακα ἑνὸς πέντε χιλιάδας (1 : 5.000), τῆς Νομαρχίας Κυκλάδων (Δήμου Κυκλάδων) φωτοτυπία τοῦ ὑποίου, ὑπογεγραμμένη ὑπὸ τῶν συμβαλλομένων, ἐπισυνάπτεται εἰς τὴν παρούσαν Σύμβασιν καὶ ἀποτελεῖ ἀναπόσπαστον μέρος ταύτης (ἢτοι ἡ περιοχὴ ἢ σημειούμενη διὰ τῶν στοιχείων Α1, Α2, Α3, Α4, Α5, Α6, Α7 καὶ Α8).

2. Ἡ Ἐταιρεία μετὰ προηγουμένην ἐγκρίσιν τοῦ Δημοσίου δύναται νὰ ἐπεκτείνῃ τὰς ἐν Σύρῳ ἐγκαταστάσεις τοῦ ἐργοστασίου τῆς, καὶ κατὰ χωριστὰ τμήματα εἰς τὴν περιοχὴν τῆς νήσου Σύρου καὶ εὐρύτερον τῆς περιοχῆς τῶν Κυκλάδων διὰ τῆς ἰδρύσεως νέων ἐργοστασίων, ὑπὸ τὴν προϋπόθεσιν ὅτι θὰ καθορίσῃ ἐκ τῶν προτέρων τὸν ἀκριβῆ τρόπον ἐγκαταστάσεως μετὰ τῶν συγκεκριμένων ὁρίων, ὑποβάλλουσα προς τοῦτο ἐγκεκριμένον ὑπὸ τῆς Ὑπηρεσίας τοπογραφίσεων καὶ Κτηματολογίων τοῦ Ὑπουργείου Δημοσίων ἔργων τοπογραφικὸν διάγραμμα ὑπὸ τὴν ἰδίαν ὡς ἄνω κλίμακα.

Τὸ Δημόσιον κατόπιν δεδικοιολογημένης αἰτίας δύναται νὰ μὴ ἐγκρίνῃ τὴν ἐπέκτασιν τῶν ἐγκαταστάσεων τοῦ ἐργοστασίου τῆς Ἐταιρείας εἰς τὸν ἐπιλεγέντα ἕτερον τόπον.

Ἄρθρον 3.

1. Τὸ Δημόσιον, μετὰ γνώμην τῆς Ἐπιτροπῆς τοῦ ἄρθρου 3 τοῦ Ν.Δ. 2687/53 (ἄρθρον 1 παράγρ. 3 τοῦ Ν. 4171/1961), διατυπωθεῖσαν εἰς πρακτικὸν συνεδριάσεως αὐτῆς τὴν

9-6-70, διαπιστώνει καὶ ἀναγνωρίζει ὅτι ἡ ἐν ἄρθρῳ 1 τῆς παρούσης ἀναλαμβανομένη ὑπὸ τῆς Ἐταιρείας ἐπένδυσις, εἶναι παραγωγικὴ τοιαύτη κατὰ τὴν ἔννοιαν τοῦ ἀνθρου 1 παράγρ. 2 τοῦ Ν. 4171/61, πληροῦσα τοὺς ὁρους καὶ προϋποθέσεις τοῦ νόμου τούτου καὶ εἶναι ἐπομένως ἐφαρμοστέα ἐπ' αὐτῆς αἱ διατάξεις τῶν ἄρθρων 1 ἕως καὶ 4 τοῦ νόμου τούτου, θεωρούμεναι ὡς ἀποτελοῦσαι ὁρους τῆς παρούσης συμβάσεως.

2. Ἡ ἐφαρμογὴ τῶν εἰδικῶν διατάξεων τῶν ἄρθρων 1, 2, 3 καὶ 4 τοῦ Ν. 4171/61, ὡς αὗται συμπληροῦνται διὰ τῶν ὁρων τῆς παρούσης, δὲν ἀποκλείουν καὶ τὴν ἐφαρμογὴν ἐπὶ τῆς περὶ τῆς πρόκειται ἐπενδύσεως καὶ πάσης ἄλλης γενικῆς διατάξεως νόμου, ἥτις καθ' ὃ μέτρον ἀναφέρεται εἰς τὰ διὰ τῆς παρούσης συμβάσεως ρυθμιζόμενα θέματα ἐφαρμόζεται ἐφ' ὅσον δημιουργῇ διὰ τὴν συμβαλλομένην Ἐταιρείαν εὐνοϊκώτερον καθεστῶς.

3. Προς διευκόλυνσιν τῆς Ἐταιρείας ἅπαντα τὰ εἰσαχθησόμενα ἐκ τῆς ἀλλοδαπῆς, διὰ τὴν ἐκτέλεσιν τῆς ἐπενδύσεως, ἀναγκαῖα εἶδη, ἐκ τῶν ἐν ἄρθρῳ 2 παράγρ. 1 τοῦ Ν. 4171/61 ἀναφερομένων, ἅτινα συμφώνως τῇ διατάξει ταύτῃ (περιλαμβανομένη μεταξὺ ἄλλων τῶν ἔχουσῶν ἐν προκειμένῳ ἐφαρμογὴν, κατὰ τὰ ἐν τῇ προηγουμένη παραγράφῳ διαλαμβανόμενα), ἀπολλάσσονται ἀπὸ παντὸς φόρου, δασμοῦ, τέλους, τελῶν χαρτοσήμου, εἰσφορᾶς, δικαιώματος ἢ ἄλλης ἐπιβαρύνσεως ὑπὲρ τοῦ Δημοσίου ἢ τρίτων, ὑποχρεοῦνται νὰ εἰσέλθῃ Τελωνεῖα καὶ Ἀρχαὶ ὅπως παραδίδωσιν εἰς τὴν Ἐταιρείαν, ἐπὶ τῇ ὑποβολῇ εἰς διπλοῦν ὑπευθύνου δηλώσεως τοῦ κατὰ τὸ καταστατικὸν ταύτης ἐκπροσώπου τῆς, περὶ τοῦ ὅτι τὰ εἶδη ταῦτα προορίζονται καὶ εἶναι ἀναγκαῖα διὰ τὴν περὶ τῆς ἢ παροῦσα σύμβασιν βιομηχανικὴν ἐπένδυσιν. Ἐν τῇ ὑπευθύνῳ δηλώσει τῆς Ἐταιρείας δέον νὰ περιγραφῶνται λεπτομερῶς τὰ εἰσαγόμενα εἶδη, ἢ δὲ περιγραφῇ αὐτῶν, νὰ εἶναι σύμφωνα προς τὰς συνταχθεῖσας καὶ ὑποβληθεῖσας εἰς τὸ Τελωνεῖον διασαφῆσεις. Τὸ ἐν τῶν πρωτοτύπων τῆς ὑπευθύνου δηλώσεως, εὐθὺς μετὰ τὸν ἐκτελωνισμόν τῶν εἰδῶν εἰς ἃ ἀναφέρεται, διαβιβάζεται εἰς τὸ Ὑπουργεῖον Βιομηχανίας, διὰ διαπίστωσιν τῆς πραγματικῆς χρησιμοποίησεως τούτων δι' ὃν εἰσῆλθον ἀτελῶς σκοπόν.

Ἄρθρον 4.

1. Τὸ Δημόσιον ἀναλαμβάνει τὴν ὑποχρέωσιν ὅπως, τῇ αἰτήσει τῆς Ἐταιρείας (ὑποβαλλομένη εἰς τὸ Ὑπουργεῖον Βιομηχανίας), προέλθῃ συμφώνως προς τὸ ἄρθρον 4 τοῦ Ν. 4171/61 καὶ βάσει τῶν κειμένων διατάξεων εἰς τὰς δεούσας ἐνεργείας, προς ἀπαλλοτριώσιν τοῦ, περὶ οὗ ἡ παράγρ. 1 τοῦ ἄρθρου 2, γηπέδου ὑπὲρ καὶ δαπάναις τῆς Ἐταιρείας, διὰ τὴν ἐπέκτασιν τῶν βιομηχανικῶν αὐτῆς ἐγκαταστάσεων, θεωρουμένων τῶν ἔργων τούτων ὡς δημοσίας ὠφελείας.

Τῆς ἀνωτέρω ἀπαλλοτριώσεως ἐξαιροῦνται τὰ ἐν τῷ τοπογραφικῷ διαγράμματι ὑπὸ στοιχεῖα 1 καὶ 2 σημειούμενα τμήματα ἔνθα τὸ ἐργοστάσιον ἀφαλτώσεως ὕδατος ὡς καὶ τὸ γυμναστήριον καὶ ἐργοστάσιον τῆς ΔΕΗ (ἢτοι τὰ τμήματα τὰ σημειούμενα διὰ τῶν στοιχείων Β1, Β2, Β3, Β4, Β5, καὶ Γ1, Γ2, Γ3, Γ4, Γ5, Γ6, Γ7, Γ8, Γ9, Γ10, Γ11).

Ἐκτάσεις ἐντὸς τοῦ χώρου τούτου τυχὸν ἀνήκουσαι εἰς τὸ Δημόσιον μεταβιβάζονται τηρουμένων τῶν νομίμων διατυπώσεων, εἰς τὴν Ἐταιρείαν, ἀντὶ δικαίου καὶ εὐλόγου ἐν ὄψει τοῦ ἐπιδιωκόμενου σκοποῦ τιμήματος, καταβλητέου ἐξ ὁλοκλήρου τοῖς μετρητοῖς κατὰ τὴν ὑπογραφὴν τοῦ σχετικοῦ συμβολαίου.

Τοιαῦτα ἀπαλλοτριώσεις ἢ μεταβιβάσεις δέον νὰ γίνωνται καὶ ἂν οἱ χώροι οὗτοι θέλουσι χρησιμοποιηθῇ διὰ τὰς βοηθητικὰς ἐγκαταστάσεις τῆς βιομηχανίας, ὡς καὶ διὰ τὴν στέγασιν τοῦ προσωπικοῦ τῆς.

2. Τὸ Δημόσιον ἀναλαμβάνει τὴν ὑποχρέωσιν ὅπως ἐπὶ τῇ αἰτήσει τῆς Ἐταιρείας (ὑποβάλλουσα προς τοῦτο τὰ ἀπαιτούμενα δικαιολογητικὰ) προέλθῃ εἰς τὴν ἐκδοσιν τῆς ὑπὸ τῆς παραγρ. 2 τοῦ ἄρθρου 3 τοῦ Ν. 4171/61 προβλεπομένης κοινῆς Ὑπουργικῆς ἀποφάσεως καὶ παραχωρήσῃ

εις την 'Εταιρείαν την αποκλειστικήν χρήσιν τοῦ πρὸ τῶν ἐγκαταστάσεων αὐτῆς ἀναλόγου πρὸς τὰς ἀνάγκας αὐτῆς ἐκτάσεως προκειμένου αἰγιαλοῦ καὶ τῆς θαλασσίας περιοχῆς, ἐξαιρουμένων τῶν ζωνῶν λιμένος, ἀνευ οὐδενὸς ἀνταλλάγματος διὰ τὰ πρῶτα 15 ἔτη ἀπὸ τῆς ἐνάρξεως τῆς παραγωγικῆς δράσεως τῆς ἐπιχειρήσεως.

Ἀπὸ τοῦ 16ου ἔτους ἀπὸ τῆς ἐνάρξεως τῆς παραγωγικῆς δράσεως τῆς ἐπιχειρήσεως θὰ καταβάλλεται εἰς τὸ Δημόσιον ἀντάλλαγμα, τὸ ὁποῖον θέλει καθορισθῇ ἀπὸ κοινοῦ ὑπὸ τῶν συμβαλλομένων ἐντὸς τῆς τελευταίας ἀπὸ τῆς λήξεως τῆς 15ετίας ἐξαμηνίας.

Ὡς ἐναρξίς τῆς παραγωγικῆς δράσεως τῆς ἐπιχειρήσεως διὰ τὴν ἐφαρμογὴν τῶν ἀνωτέρω διατάξεων νοεῖται ἡ ἐναρξίς λειτουργίας (παραγωγῆς) ἔστω καὶ τμημάτων τῶν ἔργων.

3. Ἡ 'Εταιρεία δικαιούται ὅπως κατασκευάσῃ, δαπάναις τῆς καὶ τηρουμένων τῶν διατάξεων τῆς παραγράφου 1 τοῦ ἄρθρου 3 τοῦ Ν. 4171/61, εἰς τὰς πρὸ τῶν ἐγκαταστάσεων τῆς, ἀκτᾶς, αἰγιαλοῦς καὶ θαλασσίας περιοχᾶς, λιμενικὰ ἔργα (ισοπεδώσεις, καθαρισμοὺς βυθῶν, προκυμαίας, λιμενοβραχίονας κλπ) τῶν ὁποίων θὰ ἔχῃ, ἐξαιρέσει τῶν περιπτώσεων προσκαίρου 'Εθνικῆς ἀνάγκης, τὸ ἀποκλειστικὸν δικαίωμα χρησιμοποίησός των.

Διὰ τὴν χρησιμοποίησιν τῶν ἀνωτέρω λιμενικῶν ἔργων, πλὴν τῶν δαπανῶν λειτουργίας καὶ συντηρήσεώς των, ἡ 'Εταιρεία εἰς οὐδεμίαν ἑτέραν ἐπιβάρυνσιν θὰ ὑπόκειται μέχρι πλήρους ἀποσβέσεως τῶν ποσῶν τῶν δαπανηθέντων παρ' αὐτῆς, διὰ τὴν κατασκευὴν των.

Ἄρθρον 5.

1. Τὸ Δημόσιον δυνάμει τοῦ ἄρθρου 4 τοῦ Ν. 4171/61 καὶ βάσει τῶν διατάξεων τοῦ Ν.Δ. 2563/53 «περὶ τρόπου συστάσεως Ἑλευθέρων Τελωνειακῶν Συγκροτημάτων ναυπηγήσεως καὶ ἐπισκευῆς πλοίων» καὶ τοῦ ἀπὸ 3-8-57 Διατάγματος «περὶ ἀναγνωρίσεως τοῦ Ἑλευθέρου Τελωνειακοῦ Συγκροτήματος ναυπηγήσεως καὶ Ἑπισκευῆς πλοίων τῶν ἐν Σύρῳ ἐγκαταστάσεων τῆς 'Εταιρείας (τέως Α.Ε. Νεώριον καὶ Μηχανουργεῖα Σύρου), ἀναλαμβάνει τὴν ὑποχρέωσιν, ὅπως συμφώνως πρὸς ταύτας ἐπὶ τῇ προηγουμένῃ αἰτίσει τῆς 'Εταιρείας προβῇ εἰς ἐκδοσιν Β.Δ. καθορίζοντος τὴν περιοχὴν τοῦ ἐργοστασίου εἴτε ὁλόκληρον εἴτε καθ' ὀρισμένον αὐτῆς τμήμα, ὡς ἀποτελοῦσαν Ἑλευθέρων Τελωνειακῶν Συγκρότημα Ναυπηγήσεως καὶ Ἑπισκευῆς πλοίων, ἀπολαμβάνον τῶν προνομίων καὶ ἀπαλλαγῶν τῶν παρεχομένων ὑπὸ τοῦ Ν.Δ. 2563/53, ὡς καὶ τῶν ἐκάστοτε ἰσχυουσῶν εὐμενεστέρων σχετικῶν διατάξεων καθ' ὅλην τὴν διάρκειαν τῆς ἐπεκτάσεως καὶ τῆς λειτουργίας τοῦ ἐργοστασίου καὶ πάντως οὐχὶ πέραν τῶν τεσσαράκοντα (40) ἐτῶν ἀπὸ τῆς λήξεως τοῦ ἡμερολογιακοῦ ἔτους ἐντὸς τοῦ ὁποίου θὰ ἀρχίσῃ ἡ παραγωγικὴ δράσις τῆς ἐπιχειρήσεως.

2. Ἡ περίφηρις τοῦ χώρου τοῦτου, πρὸς ἀποχωρισμὸν τοῦ ἀπὸ τοῦ λοιποῦ τελωνειακοῦ ἐδάφους τῆς Χώρας, ἡ ἐπιβίεψις καὶ φροῦρσις αὐτοῦ ὑπὸ τῆς Τελωνειακῆς Ἀρχῆς καὶ ἡ διακίνησις τῶν εἰσερχομένων καὶ ἐξερχομένων προσώπων ἐνεργεῖται κατὰ τὰ ἐν ἄρθροις 2, 10 καὶ 11 τοῦ Νόμου 390/1914 «περὶ ἐλευθέρας ζώνης Θεσσαλονίκης» ὡς οὗτος ἰσχύει σήμερον.

3. Ἡ εἰσαγωγὴ τῶν ἐκ τοῦ ἐξωτερικοῦ κομιζομένων εἰδῶν εἰς τὸν κατὰ τὰ ἀνωτέρω ἐλευθέρων τελωνειακῶν χώρων, ἐνεργεῖται ἐπὶ τῇ καταθέσει εἰς τὴν ἀρμοδίαν Τελωνειακὴν Ἀρχὴν τοῦ οἰκείου δηλωτικοῦ εἰσαγωγῆς, ἡ δὲ ἐξαγωγὴ ἢ ἡ διαμετακομίσις ἐνεργεῖται ἐπὶ τῇ καταθέσει, κατὰ περίπτωσιν, διασαφήσεως ἐξαγωγῆς ἢ διαμετακομῆσεως.

Ἐφ' ὅσον τὸ ἐργοστάσιον λειτουργεῖ ἐντὸς περιοχῆς, ἡ ὁποία ᾗθελεν ἀναγνωρισθῇ ὡς ἀποτελοῦσα Ἑλευθέρων Τελωνειακῶν Συγκρότημα Ναυπηγήσεως καὶ Ἑπισκευῆς πλοίων, τότε ὁ ἐξοπλισμὸς τοῦ ὡς ἄνω ἐργοστασίου θὰ δύναται νὰ χρησιμοποιηθῇ ἐκτὸς τοῦ κυρίου αὐτοῦ σκοποῦ καὶ διὰ τὴν ἐκτέλεσιν ἄλλων ἐργασιῶν οἰαομένης φύσεως ἀνευ περιορισμοῦ τινός, ὅσον διαλύσεως πλοίων, σκαφῶν καὶ παντὸς

πλωτοῦ μέσου, διαλύσεως μηχανικῶν μονάδων, κατασκευῆς, ἐπισκευῆς καὶ συναρμολογήσεως μηχανῶν, λεβήτων καὶ μεταλλικῶν κατασκευῶν παντὸς εἶδους, ὡς καὶ ἐξαχρημάτων αὐτῶν. Τὰ οὕτως ἐντὸς τῆς περιοχῆς τοῦ Ἑλευθέρου Τελωνειακοῦ Συγκροτήματος Ναυπηγήσεως καὶ Ἑπισκευῆς πλοίων παραγόμενα προϊόντα εἰσαγόμενα εἰς τὴν Ἑλληνικὴν ἀγορὰν θὰ ἐξομοιοῦνται πάντοτε πρὸς προϊόντα εἰσαγόμενα ἐκ τοῦ ἐξωτερικοῦ καὶ θὰ ἐφαρμόζωνται ἐπ' αὐτῶν αἱ ἐκάστοτε ἰσχύουσαι διατάξεις διὰ τὴν εἰσαγωγὴν ὁμοίων προϊόντων ἐκ τοῦ ἐξωτερικοῦ.

Ἄρθρον 6.

1. Διὰ τὴν διευκόλυνσιν τῆς πραγματοποιήσεως τῆς ὡς ἄνω ἐπενδύσεως, παγιοποιεῖται ἡ ἰσχύς τῶν κάτωθι διατάξεων νόμων:

α) Αἱ διατάξεις τῶν παραγρ. 10 καὶ 11 τοῦ ἄρθρου 2, τῆς παραγρ. 3 τοῦ ἄρθρου 7 τοῦ Ν. 4171/61, ἐφ' ὅσον χρόνον ὁρίζεται ἐν αὐταῖς.

β) Αἱ διατάξεις τῆς παραγρ. 12 τοῦ ἄρθρου 2, τοῦ Ν. 4171/61 ἐφ' ὅσον χρόνον ὁρίζεται ἐν αὐταῖς.

γ) Αἱ διατάξεις τῶν παραγρ. 1 καὶ 2 τοῦ ἄρθρου 7, τοῦ Ν. 4171/61 ὡς τροποποιηθεῖσαι ἰσχύουσι σήμερον, ἐπὶ ὅσον χρόνον διαρκέσει ἡ ἐξόφλησις τῶν δανειακῶν κεφαλαίων τῶν χρησιμοποιοιθησομένων πρὸς πραγματοποίησιν τῆς ἐν λόγω ἐπενδύσεως καὶ πάντως οὐχὶ πέραν τῶν δέκα πέντε (15) ἐτῶν.

δ) Αἱ διατάξεις τοῦ ἄρθρου 5 παράγρ. 8 τοῦ Νόμου ΓΦΕ/1909 «περὶ φορικῶν καὶ ἀγκυροβολίας τελῶν» (ὡς ἰσχύουν σήμερον), ἐπὶ ὅσον χρόνον ἰσχύουσιν καὶ πάντως οὐχὶ πέραν τῶν δέκα (10) ἐτῶν.

ε) Αἱ διατάξεις τῆς παραγρ. 1 τοῦ ἄρθρου 6 τοῦ Ν. 4171/61 καὶ αἱ διατάξεις τῶν ἄρθρων 1 καὶ 5 τοῦ Ν. 2861/54, ὡς ἰσχύουν σήμερον, ἐφ' ὅσον χρονικὸν διάστημα ἰσχύουσιν καὶ πάντως οὐχὶ πέραν τῶν δέκα (10) ἐτῶν.

στ) Αἱ διατάξεις τοῦ ἄρθρου 4 παράγρ. 1 καὶ τοῦ ἄρθρου 5 τοῦ Ν.Δ. 2176/52 «περὶ μέτρων προστασίας τῆς ἐπαρχιακῆς βιομηχανίας» (ὡς ἰσχύουσιν σήμερον), ἐπὶ ὅσον χρόνον ἰσχύουσιν καὶ πάντως οὐχὶ πέραν τῶν δέκα (10) ἐτῶν.

Αἱ ἀνωτέρω ἐν ἐδαφίοις (γ), (δ), (ε) καὶ (στ) καθοριζόμεναι προθεσμίαι ἀρχοῦν ἀπὸ τῆς ἐνάρξεως τῆς ἰσχύος τῆς παρούσης συμβάσεως.

2. Ἐὰν αἱ ἐκάστοτε ἰσχύουσαι γενικαὶ διατάξεις ἐπὶ τῶν θεμάτων τῶν ρυθμιζομένων ὑπὸ τῶν ἐν τῇ προηγουμένῃ παραγράφῳ μνημονευομένων διατάξεων δημιουργοῦν διὰ τὴν ἐπιχειρήσιν καθεστῶς εὐνοϊκώτερον, θὰ ἰσχύουν καὶ δι' αὐτὴν αἱ εὐνοϊκώτεροι γενικαὶ διατάξεις.

3. Ἐὰν διὰ διεθνῶν συμβάσεων, τεθησομένων ἐν ἰσχύϊ ἐν Ἑλλάδι ρυθμισθῶν ἄλλως θέματα περὶ ὧν αἱ διατάξεις αἱ ἀναφερόμεναι εἰς τὴν παρὰγρ. 1 τοῦ παρόντος ἄρθρου, ἐφαρμόζονται αἱ διατάξεις τῶν διεθνῶν τούτων συμβάσεων ἀπὸ τῆς θέσεώς των ἐν ἰσχύϊ.

4. Αἱ ἐν τῇ ὡς ἄνω παραγράφῳ 1 παγιοποιήσεις δὲν ἰσχύουν ἐὰν παρεμποδίζουσι τὴν ἐκπλήρωσιν ὑποχρεώσεων ἐκ διεθνῶν συμβάσεων ἢ τὴν ἐν γένει τήρησιν διεθνῶν υποχρεώσεων τῆς Ἑλλάδος.

Ἄρθρον 7.

1. Ἡ διὰ τῆς παρούσης παρεχομένη ἄδεια ἐπεκτάσεως συμπληρώσεως καὶ ἐκσυγχρονισμοῦ τῶν ἐν Σύρῳ ὑφισταμένων ἐγκαταστάσεων τῆς 'Εταιρείας, ἐπέχει θέσιν ἀδείας σκοπιμότητος ὑποκαθιστώσα πλήρως τὴν ὑπὸ τῶν κειμένων διατάξεων ἀπαιτούμενην τοιαύτην ἄδειαν τοῦ Ὑπουργείου Βιομηχανίας, ἰσχυουσῶν κατὰ τὰ λοιπὰ τῶν περὶ ἰδρύσεως καὶ ἐπεκτάσεως βιομηχανικῶν ἐγκαταστάσεων κειμένων διατάξεων.

2. Τὸ Δημόσιον κατὰ τὴν κρίσιν του, θὰ ἐξασκήσῃ τὴν ἐπιρροὴν αὐτοῦ, ὅπως παρασχεθῶσιν εἰς τὴν 'Εταιρείαν, ὑπὸ τῶν ἀρμοδίων Δημοσίων καὶ Ἰδιωτικῶν Ὁργανισμῶν αἱ

ἀπαιτούμεναι διευκολύνσεις πρὸς πραγματοποίησιν τῆς ἐν ἄρθρῳ 1 τῆς παρούσης ἐπενδύσεως.

*Άρθρον 8.

1. Οὐδεμία ἄδεια θέλει χορηγηθῇ ἄνευ τῆς συμφώνου γνώμης τῆς Ἑταιρείας διὰ τὴν ἰδρυσιν ἐτέρου Ναυπηγείου εἰς τὴν νῆσον Σύρον ἐπὶ δέκα πέντε (15) ἔτη ἀπὸ τῆς δημοσιεύσεως τῆς παρούσης συμβάσεως, εἰς δὲ τὴν λοιπὴν περιοχὴν τοῦ Νομοῦ Κυκλάδων ἐπὶ ὀκτώ (8) ἔτη, ὁμοίως ἀπὸ τῆς δημοσιεύσεως τῆς παρούσης.

Ἡ ἀνωτέρω ἀπαγόρευσις ἀφορᾷ εἰς Ναυπηγεῖα, τῶν ὁποίων ἡ ἰδρυσις ἤθελεν ἐγκριθῇ βάσει τοῦ Ν.Δ. 2687/53 ἢ καὶ εἰς τοιαῦτα μὴ ὑπαγόμενα εἰς τὰς διατάξεις τούτου.

2. Ἡ Ἑταιρεία ὑποχρεοῦται ὅπως, ἐντὸς ἐξήκοντα (60) ἡμερῶν ἀπὸ τῆς ἐνάρξεως ἰσχύος τῆς παρούσης, καταθέσῃ εἰς τὸ Ὑπουργεῖον Συντονισμοῦ, Δ/σιν Ἰδιωτικῶν Ἐπενδύσεων, ἐγγυητικὴν ἐπιστολὴν Τραπεζῆς τοῦ Ἑσωτερικοῦ ἢ Ἐξωτερικοῦ, τῆς ἐγκρίσεως τῆς Τραπεζῆς τῆς Ἑλλάδος, ποσοῦ πεντακοσίων χιλιάδων δολλαρίων Η.Π.Α. (\$500.000) ἢ τοῦ ἰσοποσίου τούτου εἰς δραχμάς, δι' ἧς θὰ ἐγγυᾷται τὴν καλὴν καὶ ἐμπρόθεσμον ἐκτέλεσιν τῶν διὰ τῆς παρούσης Συμβάσεως ἀναλαμβανομένων ὑπὸ ταύτης ὑποχρεώσεων. Ἡ ἐγγυητικὴ αὕτη ἐπιστολὴ θὰ καταπίπτει ὑπὲρ τοῦ Δημοσίου ἐν περιπτώσει μὴ ἐμπροθέσμου πραγματοποίησεως τῶν περὶ ὧν ἡ παρούσα σύμβασις ἐπενδύσεων.

Ἡ ἀνωτέρω ἐγγυητικὴ ἐπιστολὴ θὰ ἀντικαθίσταται δι' ἐτέρας ποσοῦ τριακοσίων χιλιάδων δολλαρίων Η.Π.Α. (\$300.000) μετὰ τὴν ὑπὸ τοῦ Δημοσίου διαπίστωσιν ὅτι ἡ Ἑταιρεία εἰσήγαγε ἐκ τοῦ ἐξωτερικοῦ ποσὸν \$2.340.000 ὑπὸ μορφήν μηχανημάτων καὶ ἐγκατέστησεν ταῦτα ἐν τῷ ἐργοστασίῳ τῆς. Ἡ ἐγγυητικὴ αὕτη ἐπιστολὴ θὰ ἐπιστρέφεται ὅμα τῇ ἐμπροθέσμῳ πραγματοποίησει τῆς ὅλης ἐπενδύσεως.

Ὁ τύπος τῆς ἀνωτέρω ἐγγυητικῆς ἐπιστολῆς θὰ εἶναι τῆς ἐγκρίσεως τοῦ Ὑπουργοῦ Συντονισμοῦ.

Ἡ κατάπτωσις τῆς ἀνωτέρω ἐγγυήσεως καὶ ἡ μείωσις τοῦ ποσοῦ τῆς ἐκ \$ 500.000 τοιαύτης θὰ ἐνεργῇται κατόπιν ἐγκρίσεως τοῦ Ὑπουργοῦ Συντονισμοῦ.

Εἰς περίπτωσιν μὴ ἐγκύρου καταθέσεως τῆς ἀνωτέρω ἐγγυητικῆς ἐπιστολῆς ἐντὸς τῆς προθεσμίας τῶν ἐξήκοντα (60) ἡμερῶν, παύουν ἰσχύουσαι αἱ διατάξεις τοῦ παρόντος ἄρθρου.

*Άρθρον 9.

1. Μετὰ τὸ πέρας ἐπεκτάσεως, συμπληρώσεως καὶ ἐκσυγχρονισμοῦ τῶν ἐν Σύρῳ ἐγκαταστάσεών τῆς ἡ Ἑταιρεία ὑποχρεοῦται ὅπως γνωστοποιήσῃ τοῦτο δι' ἀναφορὰς τῆς εἰς τὸ Ὑπουργεῖον Βιομηχανίας ὑπὲρ ἐντὸς ἐξήκοντα (60) ἡμερῶν ἀπὸ τῆς ὑποβολῆς τῆς ἀναφορᾶς δέον ὅπως, δι' ὀργάνων του, προβῇ εἰς τὸν ἔλεγχον συμμορφώσεως τῆς Ἑταιρείας πρὸς τὰς διατάξεις τῆς παρούσης συμβάσεως καὶ κατάρτισιν σχετικὴν περὶ τούτου ἔκθεσιν, ὑποβαλλομένην εἰς τὸ Ὑπουργεῖον Συντονισμοῦ, Δ/σιν Ἰδιωτικῶν Ἐπενδύσεων καὶ κοινοποιουμένην εἰς τὴν Ἑταιρείαν.

Ἡ ἔκθεσις αὕτη θὰ πιστοποιῇ τὴν συμμόρφωσιν ἢ μὴ τῆς Ἑταιρείας πρὸς τὰς διατάξεις τῆς παρούσης συμβάσεως, καὶ τὴν πραγματοποίησιν τῆς εἰς ἣν ἀναφέρεται ἐπενδύσεως κατὰ τὰ ὑπὸ τῆς παρούσης συμβάσεως ὀριζόμενα.

Ὁμοίως ἡ ἔκθεσις αὕτη θὰ προσδιορίζῃ τὸ ὕψος τῶν ἐισαχθέντων, ὑπὸ οἰανδήποτε μορφήν, κεφαλαίων ἐξωτερικοῦ καὶ τὸ ὕψος τῆς συνολικῆς δαπάνης διὰ τὴν πραγματοποίησιν τῆς ἐπενδύσεως. Ἐν περιπτώσει διαφωνίας τῆς Ἑταιρείας πρὸς τὸ περιεχόμενον τῆς ἐκθέσεως, ταύτης ἀνακοινομένης δι' ἀναφορὰς τῆς πρὸς τὸ Ὑπουργεῖον Συντονισμοῦ ἐντὸς τριάκοντα (30) ἡμερῶν ἀπὸ τῆς εἰς αὐτὴν κοινοποιήσεως τῆς ἐκθέσεως, ὁ Ὑπουργὸς Συντονισμοῦ παραπέμπει τὰ ἀνωτέρω πρὸς πιστοποίησιν θέματα εἰς τριμελῆ Ἐπιτροπὴν, συγκροτούμενην δι' ἀποφάσεώς του ἐξ ἐκπροσώπων τῶν Ὑπουργείων Συντονισμοῦ καὶ Βιομηχανίας καὶ ἐνὸς ἐκπροσώπου

τῆς Ἑταιρείας ὑποδεικνυομένου ὑπὸ ταύτης. Ἡ Ἐπιτροπὴ ἀποφαίνεται ἐπὶ τῶν παραπεμπομένων αὐτῇ θεμάτων ἐντὸς μηνὸς ἀπὸ τῆς συγκροτήσεώς της.

2. Ὁ Ὑπουργὸς τοῦ Συντονισμοῦ ἐπὶ τῇ κατὰ τὰ ἀνωτέρω πιστοποιήσει τῆς πραγματοποίησεως τῆς ἐγκριθείσης ἐπενδύσεως, ἀποφαίνεται δι' ἀποφάσεώς του, περὶ τῆς πληρώσεως τῶν ὄρων τῆς παρούσης συμβάσεως.

3. Διὰ τὸν καθορισμὸν τοῦ ὕψους τῶν δαπανῶν καὶ τῆς προελεύσεως τῶν κεφαλαίων θὰ λαμβάνωνται ὑπ' ὄψιν τὰ στοιχεῖα τῆς Ἑταιρείας καὶ τὰ ἐπίσημα λογιστικὰ βιβλία αὐτῆς, ἐφ' ὅσον ταῦτα συμφωνοῦν πρὸς τὰ ἐπίσημα στοιχεῖα τῆς Τραπεζῆς τῆς Ἑλλάδος διὰ τὴν εἰσαγωγὴν τοῦ συναλλάγματος καὶ τὰ στοιχεῖα τῶν τελωνειακῶν Ἀρχῶν διὰ τὴν εἰσαγωγὴν ἐξοπλισμοῦ, ἐν συνδυασμῷ διὰ τὰ ἐν Ἑλλάδι ἐκτελούμενα καὶ πληρωνόμενα ἔργα, πρὸς τὰς κατὰ τὸν χρόνον τῆς ἐκτελέσεως τούτων ἰσχυοῦσας ἐπιτοπίως τιμὰς κατὰ κατηγορίαν ἐργασιῶν καὶ προκυπτούσας ἐξ ἐπισήμων στοιχείων, ἢ τὰς διεθνεῖς τιμὰς, προκειμένου περὶ εἰδῶν εἰσαχθέντων ἐξ τοῦ ἐξωτερικοῦ. Ἀνεκταὶ διαφοραὶ ἀπὸ τῶν τιμῶν τούτων δέον νὰ λαμβάνωνται ὑπ' ὄψιν.

4. Ὁ ἔλεγχος οὗτος δὲν θὰ παρακωλύῃ τὴν ἐναρξιν λειτουργίας τοῦ ἐργοστασίου.

*Άρθρον 10.

1. Εἰς περίπτωσιν, καθ' ἣν ἡ περὶ ἧς ἡ παρούσα ἐπένδυσις ἤθελεν ὑποληφθῇ κατὰ τὴν ἐννοίαν τῆς παραγράφου 5 τοῦ ἄρθρου 1 καὶ τῆς παραγρ. 1 τοῦ ἄρθρου 4 τοῦ Ν. 4171/61 τοῦ ποσοῦ τῶν ἑνδεκα ἑκατομμυρίων ἑπτακοσίων χιλιάδων (11.700.000) δολλαρίων Η.Π.Α. ἢ τοῦ εἰς δραχμάς ἰσαξίου αὐτῶν, αὕτη παύει ὑπαγομένη εἰς τὰς διατάξεις τοῦ νόμου τούτου, ἢ δὲ Ἑταιρεία ὑποχρεοῦται εἰς τὴν καταβολὴν παντὸς φόρου, τέλους, δασμοῦ, ἐισφορᾶς κλπ οὕτινος ἀπηλλάγη κατ' ἐφαρμογὴν τῆς παρούσης συμβάσεως, ἐντόκως πρὸς 8% ἐτησίως ἀπὸ τῆς ἡμέρας εἰσαγωγῆς κατ' ἀνάλογον ἐφαρμογὴν τῆς διατάξεως τοῦ ἄρθρου 3 τοῦ Ν. ΒΡΝΗ τῆς 13/16 Φεβρουαρίου 1893. Ἐπίσης τὸ Δημόσιον δικαιούται νὰ προβῇ εἰς ἀνάκλησιν πάσης ἐκδοθείσης κατ' ἐφαρμογὴν τῆς παρούσης ἐτέρας πράξεως.

2. Ἐξ ἄλλου ἢ τυχὸν χρησιμοποίησις τῶν ἐκ τοῦ ἐξωτερικοῦ, κατ' ἐφαρμογὴν τῶν διατάξεων τοῦ Ν. 4171/61, εἰσαχθησομένων ἀτελῶς εἰδῶν, διὰ σκοπὸν διάφορον τοῦ δι' ὃν προορίζονται δυνάμει τῆς παρούσης, συνιστᾷ λαθρεμπορίαν διωκομένην κατὰ τὰς περὶ αὐτῆς κειμένας διατάξεις, ἐφ' ὅσον δὲν κατεβλήθησαν προηγουμένως οἱ κεκαנוνισμένοι δασμοὶ κλπ.

*Άρθρον 11.

1. Διαφοραὶ, ἀνακύπτουσαι μετὰξὺ τοῦ Ἑλληνικοῦ Δημοσίου καὶ τῆς Ἑταιρείας «ΝΕΩΡΙΟΝ ΣΥΡΟΥ» Α.Ε. καὶ ἀναφερόμεναι εἰς τὴν ἐρμηνείαν ἢ εἰς ἐνδεχόμενα κενὰ τῆς παρούσης λύνονται ἀποκλειστικῶς διὰ διαιτησίας ὑπὸ τριῶν διαιτητῶν κατὰ τὴν ἀκόλουθον διαδικασίαν.

2. Ὁ αἰτῶν τὴν διαιτησίαν δι' αἰτήσεώς του ἀπευθυνομένης καὶ κοινοποιουμένης πρὸς τὸν ἀντισυμβαλλόμενον (προκειμένου δὲ περὶ τοῦ Δημοσίου ἢ περὶ διαιτησίας αἰτήσεις ἀπευθύνεται καὶ κοινοποιεῖται εἰς τὸν Ὑπουργὸν τοῦ Συντονισμοῦ) καθορίζει ἐπακριβῶς τὸ ἀντικείμενον διαφορᾶς καὶ διορίζει τὸν διαιτητὴν αὐτοῦ, προσκαλῶν τὸ ἔτερον μέρος, ὅπως προβῇ καὶ αὐτὸ εἰς τὸν διορισμὸν τοῦ διαιτητοῦ του. Τὸ πρὸς ὃ ἡ πρόσκλησις μέρος ὑποχρεοῦται ἐντὸς προθεσμίας δέκα πέντε (15) ἡμερῶν ἀπὸ τῆς εἰς αὐτὸ κοινοποιήσεως τῆς ὡς ἄνω αἰτήσεως διαιτησίας ὅπως διορίσῃ τὸν διαιτητὴν αὐτοῦ καὶ κοινοποιήσῃ πρὸς τὸν αἰτοῦντα τὴν διαιτησίαν τὸν τοιοῦτον διορισμὸν.

Παρελθούσης ἀπράκτου τῆς προθεσμίας ταύτης τὸν δεῦτερον διαιτητὴν διορίζει ὁ Πρόεδρος τοῦ Ἀρείου Πάγου τῇ αἰτήσει τοῦ ἐπισπεύδοντος τὴν διαιτησίαν.

3. Οἱ διορισθέντες διαιτηταὶ ὑποχρεοῦνται, ὅπως ἐντὸς δέκα (10) ἡμερῶν ἀπὸ τῆς κοινοποιήσεως τοῦ διορισμοῦ τοῦ δευτέρου διαιτητοῦ ἐκλέξουν κοινῇ συμφωνίᾳ τὸν τρίτον

διστιτητήν, ὁ ὁποῖος θὰ εἶναι καὶ Πρόεδρος τοῦ Διαιτητικοῦ Δικαστηρίου.

Μὴ συμφωνούντων τῶν διαιτητῶν εἰς τὸ πρόσωπον τοῦ τρίτου διαιτητοῦ ἢ παρελθούσης ἀπράκτου τῆς προθεσμίας πρὸς ἐκλογὴν αὐτοῦ, τρίτος διαιτητὴς θὰ εἶναι ὁ Πρόεδρος τοῦ Ἀρείου Πάγου καὶ ἐν ἀρνήσει ἢ κωλύματι τούτου ὁ νόμιμος αὐτοῦ ἀναπληρωτής.

4. Οἱ διαιτηταὶ δὲν ὑποχρεοῦνται νὰ ἐφαρμόζουν τὰς ἐσφουδασαῖς διαδικαστικὰς καὶ οὐσιαστικοῦ δικαίου διατάξεις, ἐκρίνον αὐτοὶ τὴν διαιτητικὴν διαδικασίαν, ἰδίᾳ δικαιοῦνται νὰ λαμβάνουν ὑπ' ὄψιν πᾶν κατὰ τὴν κρίσιν τῶν ἀποδεικτικῶν στοιχείων, νὰ ἐξετάζουσιν μάρτυρας, οἰονδήποτε καὶ ἐὰν εἶναι τὸ ἀντικείμενον τῆς διαφορᾶς, νὰ ἐνεργοῦν αὐτοψίαν, νὰ δικτάσσουν πραγματογνωμοσύνην καὶ ἐν γένει πᾶν πρόσφορον μέτρον διὰ τὴν διευκρίνησιν τῆς ὑποθέσεως καὶ ἀνεύρεσιν τῆς ἀληθείας.

Οἱ διαιτηταὶ ἀποφασίζουν κατὰ τὸ ἴσον καὶ δίκαιον, λαμβάνοντες ὑπ' ὄψιν τὰς διατάξεις τῆς παρούσης, τὰς ἀρχὰς τῆς καλῆς πίστεως, ὡς καὶ τὰ συναλλακτικὰ καὶ χρηστὰ ἤθη.

5. Οἱ τρεῖς διαιτηταὶ ἐξαιροῦνται, ἐὰν ἔχουν οἰονδήποτε συμφέρον εἰς τὴν ὑπὸ κρίσιν αὐτῶν διαφορὰν. Περὶ τῆς ἐξαιρέσεως ἀποφασίζουν οἱ ἴδιοι οἱ διαιτηταί.

6. Ἐν περιπτώσει ἀρνήσεως ἢ κωλύματος τινὸς τῶν διαιτητῶν, ὅπως ἀποδεχθῇ ἢ ἐξακολουθήσῃ τὴν διαιτησίαν ἢ ἐν περιπτώσει ἐξαιρέσεως αὐτοῦ ἀντικαθίσταται οὗτος, ἐὰν μὲν πρόκειται περὶ διαιτητοῦ ὁρισθέντος ὑπὸ τινος μέρους, ὑπ' αὐτοῦ ἐντὸς 10 ἡμερῶν, ἀφ' ἧς ἐγνωστοποιήθῃ εἰς αὐτὸ ἢ ἀρνήσῃς ἢ τὸ κώλυμα ἢ ἡ ἐξαιρέσις τοῦ διαιτητοῦ, ἄλλως παρελθούσης τῆς προθεσμίας ταύτης ἀπράκτου, οὗτος διορίζεται τῇ αἰτήσει τοῦ ἐτέρου μέρους ὑπὸ τοῦ Προέδρου τοῦ Ἀρείου Πάγου, ἐὰν δὲ πρόκειται περὶ τοῦ τρίτου διαιτητοῦ, οὗτος ἀντικαθίσταται, ἐφαρμοζομένων τῶν διατάξεων τῆς παραγράφου 3 τοῦ παρόντος ἄρθρου τῆς προθεσμίας τῶν δέκα ἡμερῶν ἀρχομένης, ἀφ' ἧς γνωστοποιήθῃ εἰς τοὺς διαιτητὰς ἡ ἀρνήσις ἢ τὸ κώλυμα ἢ ἡ ἐξαιρέσις.

7. Οἱ διαιτηταὶ ὀφείλουν νὰ ἐκδόσουν τὴν ἀπόφασίν των ἐντὸς προθεσμίας ἐξήκοντα (60) ἡμερῶν ἀπὸ τῆς ὑπὸ τοῦ Προέδρου τοῦ Διαιτητικοῦ Δικαστηρίου ὁρισθείσης δικαίμου.

Ἡ προθεσμία αὕτη δύναται νὰ παραταθῇ εἴτε ὑπὸ τῶν διαιτητῶν, εἴτε δι' ἐγγράφου συμφωνίας τῶν μερῶν.

Εἰς τὰς περιπτώσεις τῆς παραγράφου 6 ἡ προθεσμία πρὸς ἐκδοσὴν τῆς διαιτητικῆς ἀποφάσεως διακόπτεται καὶ ἀρχεται ἐκ νέου ἀπὸ τῆς ἀντικαταστάσεως τοῦ κωλυομένου ἢ ἀρνούμενου ἢ ἐξαιρουμένου.

8. Οἱ διαιτηταὶ ἀποφασίζουν κατὰ πλειοψηφίαν καὶ ἐν περιπτώσει ἰσοψηφίας νικᾷ ἡ ψῆφος τοῦ Προέδρου. Τὴν διαιτητικὴν ἀπόφασιν ὑπογράφει ὁ Πρόεδρος τοῦ Διαιτητικοῦ Δικαστηρίου.

9. Οἱ διαιτηταὶ διὰ τῆς ἀποφάσεώς των, κατὰ τὴν κρίσιν των ὁρίζουν τὰ ἐξόδα τῆς διαιτησίας καὶ τὴν ἀποζημίωσίν των, ὡς καὶ τὸν ὑπόχρεων πρὸς καταβολὴν αὐτῶν, δύνανται δὲ καὶ νὰ διατάξουν τὸν ἐπιμερισμὸν των.

10. Ἡ διαιτητικὴ ἀπόφασις εἶναι ὁριστικὴ, τελεσίδικος καὶ ἀμετάκλητος καὶ ἀποτελεῖ τίτλον ἐκτελεστὸν, μὴ ἀπαιτουμένης τῆς περιαφῆς τύπου ἐκτελέσεως ἢ ἄλλης τινὸς διατυπώσεως, δὲν ὑπόκειται εἰς τακτικὸν ἢ ἐκτακτον ἐνδίκον μέσον καὶ δὲν χωρεῖ κατ' αὐτῆς ἀγωγή ἀκυρώσεως ἐνώπιον τῶν τακτικῶν Δικαστηρίων ἢ ἀνακοπῇ.

*Ἀρθρον 12.

Αἱ διατάξεις τῆς παρούσης συμβάσεως μόνον διὰ νέας ἐγγράφου μεταξὺ τῶν συμβαλλομένων συμφωνίας δύνανται νὰ τροποποιηθῶσιν ἢ καταργηθῶσιν.

*Ἀρθρον 13.

Αἱ διατάξεις τοῦ ἀπὸ 4-12-1970 Βασ. Διατάγματος, περὶ ἐγκρίσεως εἰσαγωγῆς κεφαλαίων ἐκ τοῦ ἐξωτερικοῦ, δυνάμει τοῦ Ν.Δ. 2687/1953, παρὰ τῆς Ἑταιρείας «ΝΕΩΡΙΟΝ ΣΥΡΟΥ Α.Ε.» διὰ τὴν συμπλήρωσιν, ἐπέκτασιν καὶ ἐκσυγχρονισμόν τῶν ἐν Σύρῳ ὑφισταμένων ἐγκαταστάσεων τοῦ ἐργοστασίου της, ἰσχύουσι παραλλήλως πρὸς τοὺς ὅρους τῆς παρούσης συμβάσεως.

*Ἀρθρον 14.

Ἡ παροῦσα σύμβασις συνετάγη εἰς δύο πρωτότυπα ὑπογραφέντα ὑφ' ὅλων τῶν συμβαλλομένων, ἡ δὲ ἰσχὺς ταύτης ἀρχεται ἀπὸ τῆς δημοσιεύσεώς της εἰς τὴν Ἑφημερίδα τῆς Κυβερνήσεως.


Οἱ Συμβαλλόμενοι

Διὰ τὸ Ἑλληνικὸν Δημόσιον Διὰ τὴν Ἑταιρείαν
Οἱ Ὑπουργοὶ **ΙΩΑΝ. Ν. ΓΟΥΛΑΝΔΡΗΣ**

Ὑπουργὸς Ἀναπληρωτῆς
Ὑπουργοῦ Συντονισμοῦ
ΕΜΜ. ΦΘΕΝΑΚΗΣ

Ὑπουργὸς Οἰκονομικῶν
ΑΔ. ΑΝΔΡΟΥΤΣΟΠΟΥΛΟΣ

Ὑπουργὸς Βιομηχανίας
ΚΩΝ. ΚΥΠΡΑΙΟΣ

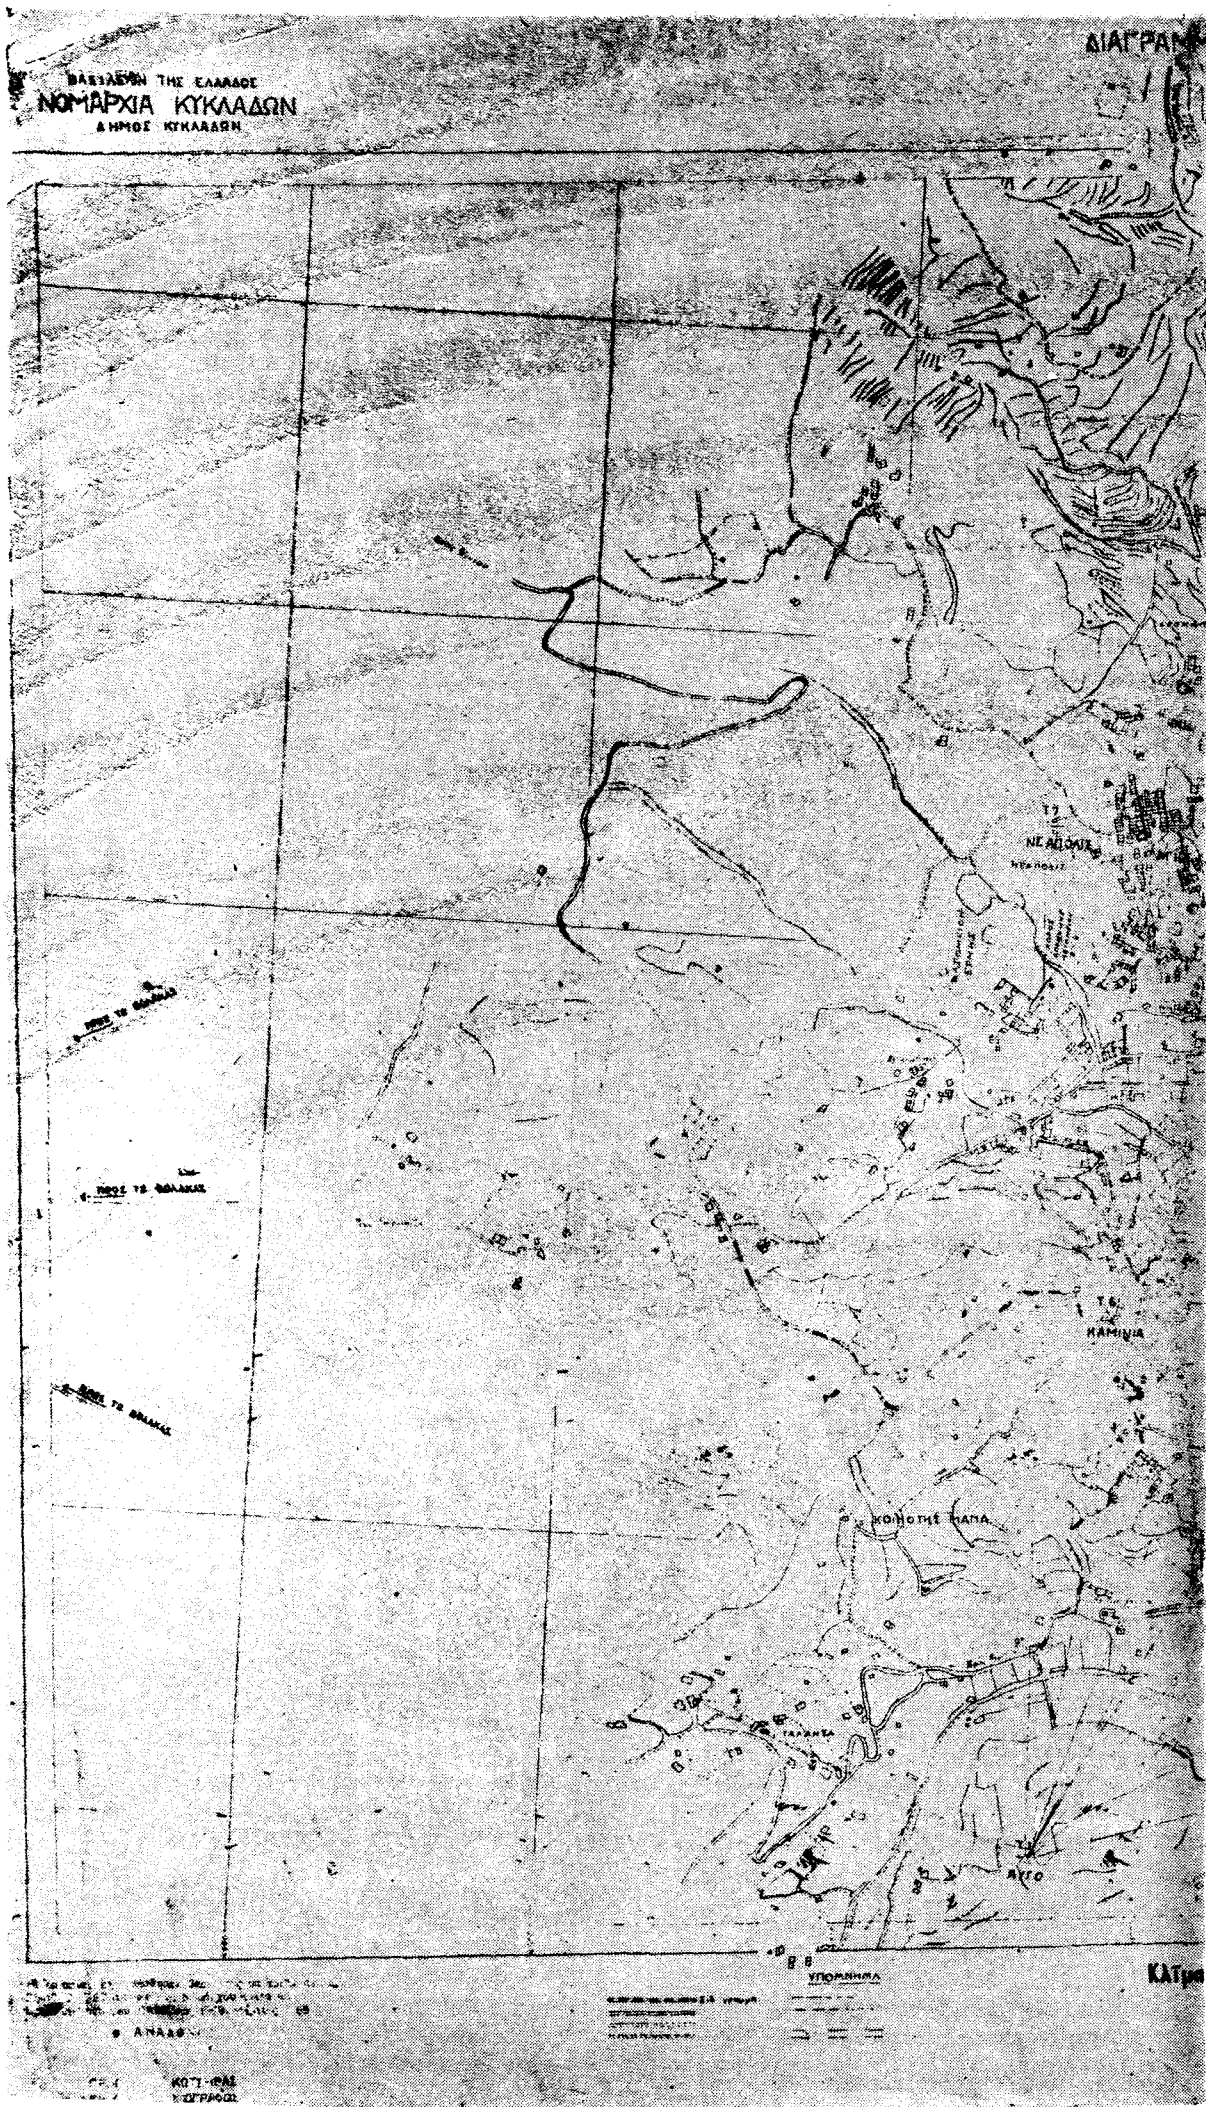

Η ΥΠΗΡΕΣΙΑ ΤΟΥ ΕΘΝΙΚΟΥ ΤΥΠΟΓΡΑΦΕΙΟΥ

ΓΝΩΣΤΟΠΟΙΕΙ ΟΤΙ:

Ἡ ἐτήσια συνδρομή τῆς Ἐφημερίδος τῆς Κυβερνήσεως, ἡ τιμὴ τῶν τμηματικῶς πωλουμένων φύλλων αὐτῆς καὶ τὰ τέλη δημοσιεύσεως ἐν τῇ Ἐφημερίδι τῆς Κυβερνήσεως, καθωρίσθησαν ὡς κάτωθι:

Α' ΕΤΗΣΙΑΙ ΣΥΝΔΡΟΜΑΙ

1. Διὰ τὸ Τεύχος Α'	Δραχ.	400
2. » » » Β'	»	350
3. » » » Γ'	»	300
4. » » » Δ'	»	500
5. » » » Πρόξεις Νομικῶν Προσώπων Δ.Δ. κ.λ.π.	»	300
6. » » Παράρτημα	»	200
7. » » Δελτίον Ἀνωνύμων Ἑταιρειῶν κ.λ.π.	»	750
8. » » Δελτίον Ἐμπορικῆς καὶ Βιομηχανικῆς Ἰδιοκτησίας	»	200
9. Δι' ἅπαντα τὰ τεύχη, τὸ Παράρτημα καὶ τὰ Δελτία	»	2.500

Οἱ Δήμοι καὶ αἱ Κοινότητες τοῦ Κράτους καταβάλλουσι τὸ ἥμισυ τῶν ἀνωτέρω συνδρομῶν.

Ὑπὲρ τοῦ Ταμείου Ἀλληλοβοηθείας Προσωπικοῦ τοῦ Ἐθνικοῦ Τυπογραφείου (ΤΑΠΕΤ) ἀναλογοῦν τὰ ἑξῆς ποσά:

1. Διὰ τὸ Τεύχος Α'	Δραχ.	20.—
2. » » » Β'	»	17,50
3. » » » Γ'	»	15.—
4. » » » Δ'	»	25.—
5. » » » Πρόξεις Νομικῶν Προσώπων Δημ. Δικαίου κ.λ.π.	»	15.—
6. » » Παράρτημα	»	10.—
7. » » Δελτίον Ἀνωνύμων Ἑταιρειῶν	»	37,50
8. » » Δελτίον Ἐμπ. καὶ Βιομ. Ἰδιοκτησίας ..	»	10.—
9. » » Δι' ἅπαντα τὰ τεύχη	»	125.—

Β' ΤΙΜΗ ΦΥΛΛΩΝ

Ἐκαστον φύλλον, μέχρι 8 σελίδων, τιμᾶται δραχ. 2, ἀπὸ 9 σελίδων καὶ ἄνω, ἐκτὸς εἰδικῶν περιπτώσεων, δραχ. 5.

Γ. ΤΕΛΗ ΔΗΜΟΣΙΕΥΣΕΩΝ

1. Εἰς τὸ Δελτίον Ἀνωνύμων Ἑταιρειῶν καὶ Ἑταιρειῶν Περιορισμένης Εὐθύνης:		
Α' Δημοσιεύματα Ἀνωνύμων Ἑταιρειῶν		
1. Τῶν δικαστικῶν πράξεων	Δραχ.	200
2. Τῶν καταστατικῶν Ἀνωνύμων Ἑταιρειῶν ...	»	5.000
3. Τῶν τροποποιήσεων τῶν καταστατικῶν τῶν Ἀνωνύμων Ἑταιρειῶν	»	1.000
4. Τῶν ἀνακοινώσεων καὶ προσκλήσεων εἰς γενικὰ συνέλευσεις, τῶν κατὰ τὸ άρθρον 32 τοῦ Ν. 3221/24 γνωστοποιήσεων, ὡς καὶ τῶν ἀνακοινώσεων τῶν προβλεπομένων ὑπὸ τοῦ άρθρου 59 παρ. 3 τοῦ Ν.Δ. 400/70 περὶ Ἀλλοδοπῶν Ἀσφαλιστικῶν Ἑταιρειῶν.	»	500
5. Τῶν ἀνακοινώσεων τῶν ὑπὸ διάλυσιν Ἀνωνύμων Ἑταιρειῶν, κατὰ τὸ Β.Δ. 20/5/1939.	»	100
6. Τῶν ἱσολογισμῶν τῶν Ἀνωνύμων Ἑταιρειῶν.	»	2.000
7. Τῶν συνοπτικῶν μηνιαίων καταστάσεων τῶν Τραπεζικῶν Ἑταιρειῶν	»	500
8. Τῶν ἀποφάσεων περὶ ἐγκρίσεως τιμολογίων τῶν Ἀσφαλιστικῶν Ἑταιρειῶν	»	300
9. Τῶν ὑπουργικῶν ἀποφάσεων περὶ παροχῆς ἀδείας ἐπιτάξεως τῶν ἐργασιῶν Ἀσφαλιστικῶν Ἑταιρειῶν, ὡς καὶ τῶν ἐκθέσεων περιουσιακῶν στοιχείων	»	2.000
10. Τῶν περὶ παροχῆς πληρεξουσιότητος πρὸς ἀντιπροσώπων ἐν Ἑλλάδι ἄλλοδοπῶν Ἑταιρειῶν, ὡς καὶ τῶν ἀποφάσεων περὶ μεταβιβάσεως τοῦ χαρτοφυλακίου Ἀσφαλιστικῶν Ἑταιρειῶν κατὰ τὸ άρθρον 59 παρ. 1 τοῦ Ν.Δ. 400/70	»	1000
11. Τῶν ἀποφάσεων περὶ συγχωνεύσεως Ἀνωνύμων Ἑταιρειῶν	»	5.000

12. Τῶν ἀποφάσεων τῆς Ἐπιτροπῆς τοῦ Χρηματιστηρίου περὶ εἰσαγωγῆς χρεωγράφων εἰς τὸ Χρηματιστήριον πρὸς διαπραγμάτευσιν, συμφώνως πρὸς τὰς διατάξεις τοῦ άρθρου 2 παρ. 3 Α.Ν. 148/67	Δραχ.	500
13. Τῶν ἀποφάσεων τῆς Ἐπιτροπῆς κεφαλαιεργῶν περὶ διαγραφῆς χρεωγράφων ἐκ τοῦ Χρηματιστηρίου, συμφώνως πρὸς τὰς διατάξεις τοῦ άρθρου 2 παρ. 4 Α.Ν. 148/67	»	500

Β' Δημοσιεύματα Ἑταιρειῶν Περιορισμένης Εὐθύνης

1. Τῶν καταστατικῶν	Δραχ.	500
2. Τῶν τροποποιήσεων τῶν καταστατικῶν	»	200
3. Τῶν ἀνακοινώσεων καὶ προσκλήσεων	»	100
4. Τῶν ἱσολογισμῶν	»	500
5. Τῶν ἐκθέσεων ἐκτιμήσεως περιουσιακῶν στοιχείων	»	500

Γ' Δημοσιεύματα Ἀλληλοσφαιλιστικῶν Συνεταιρισμῶν—Ἀλληλοσφαιλιστικῶν Ταμείων

1. Τῶν Ὑπουργικῶν ἀποφάσεων περὶ χορηγήσεως ἀδείας λειτουργίας Ἀλληλοσφαιλιστικῶν Συνεταιρισμῶν—Ἀλληλοσφαιλιστικῶν Ταμείων	»	500
2. Τῶν ἱσολογισμῶν τῶν Ἀλληλοσφαιλιστικῶν Συνεταιρισμῶν—Ἀλληλοσφαιλιστικῶν Ταμείων	»	500

Δ. Εἰς τὸ Δ' Τεύχος καὶ Παράρτημα

1. Τῶν δικαστικῶν πράξεων, προσκλήσεων καὶ λοιπῶν δημοσιεύσεων	»	200
2. Τῶν ἐκθέσεων πωλήσεως ἱερατικῶν ὑδάτων ...	»	500

Τὸ ὑπὲρ τοῦ Ταμείου Ἀλληλοβοηθείας Προσωπικοῦ Ἐθνικοῦ Τυπογραφείου (ΤΑΠΕΤ) καταβλητέον ποσὸν ἐπὶ τῶν τελῶν δημοσιεύσεων ἐν τῇ Δελτίῳ Ἀνωνύμων Ἑταιρειῶν καὶ Ἑταιρειῶν Περιορισμένης Εὐθύνης ἐν γένει ἀφίσθη εἰς 5%.

Δ. ΚΑΤΑΒΟΛΗ ΣΥΝΔΡΟΜΩΝ—ΤΕΛΩΝ ΔΗΜΟΣΙΕΥΣΕΩΝ ΚΑΙ ΠΟΣΟΣΤΩΝ Τ.Α.Π.Ε.Τ.

- Αἱ συνδρομαὶ τοῦ ἑσωτερικοῦ καὶ τὰ τέλη δημοσιεύσεων προκατεβάλλονται εἰς τὰ Δημόσια Ταμεία ἐναντὶ ἀποδεικτικοῦ ἀποδείξεως, ὅπου, μερίμνη τοῦ ἐνδιαφερομένου, ἀποστέλλεται εἰς τὴν Ὑπηρεσίαν τοῦ Ἐθνικοῦ Τυπογραφείου.
- Αἱ συνδρομαὶ τοῦ ἑσωτερικοῦ θύονται ὡς ἀποστέλλονται καὶ εἰς ἀνάλογον συνάλλαγμα δι' ἐπιταγῆς ἐπ' ὀνόματι τοῦ Διευθυντοῦ τοῦ Ἐθνικοῦ Τυπογραφείου.
- Ἡ καταβολὴ τοῦ ὑπὲρ τοῦ Τ.Α.Π.Ε.Τ. ποσοῦ ἐπὶ τῶν ἀνωτέρω συνδρομῶν καὶ τελῶν δημοσιεύσεων ἐνεργεῖται ἐν Ἀθήναις μὲν εἰς τὸ Ταμεῖον τοῦ ΤΑΠΕΤ (Κατάστημα Ἐθνικοῦ Τυπογραφείου), ἐν ταῖς λοιπαῖς δὲ πόλεσιν τοῦ Κράτους εἰς τὰ Δημόσια Ταμεία, ὅπου ἀποδίδεται εἰς τὸ ΤΑΠΕΤ, συμφώνως πρὸς τὰ ἐριζύματα διὰ τὴν ὑπ' ἀριθ. 192578/3639 τοῦ ἔτους 1947 (ΡΟΝΕΟ 185) καὶ 178048/5321/31.7.65 (ΡΟΝΕΟ 139) ἐγκυκλίων διαταγῶν τοῦ Γενικοῦ Λογιστηρίου τοῦ Κράτους. Ἐπὶ συνδρομῶν ἐξωτερικοῦ ἀποστέλλομένων δι' ἐπιταγῶν συναποστέλλεται διὰ τῶν ἐπιταγῶν καὶ τὸ ὑπὲρ τοῦ ΤΑΠΕΤ ποσόν.

Ο ΠΡΟΪΣΤΑΜΕΝΟΣ ΤΗΣ ΥΠΗΡΕΣΙΑΣ Ε. Τ.

Θ. ΚΩΣΤΟΜΗΤΣΟΠΟΥΛΟΣ