



ΕΦΗΜΕΡΙΣ ΤΗΣ ΚΥΒΕΡΝΗΣΕΩΣ

ΤΟΥ ΒΑΣΙΛΕΙΟΥ ΤΗΣ ΕΛΛΑΔΟΣ

ΕΝ ΑΘΗΝΑΙΣ
ΤΗ 3 ΜΑΡΤΙΟΥ 1971

ΤΕΥΧΟΣ ΠΡΩΤΟΝ

ΑΡΙΘΜΟΣ ΦΥΛΛΟΥ
48

ΠΕΡΙΕΧΟΜΕΝΑ

ΔΙΑΤΑΓΜΑΤΑ

117. Περί συμπληρώσεως του υπ' αριθ. 113)67 Βασ. Δ)τος «περί έγκρίσεως εισαγωγής κεφαλαίων εκ του εξωτερικού», δυνάμει του Ν.Δ. 2687)53, παρά της Εταιρείας ΑΛΟΥΜΙΝΙΟΝ ΤΗΣ ΕΛΛΑΔΟΣ ΒΙΟΜΗΧΑΝΙΚΗ ΚΑΙ ΕΜΠΟΡΙΚΗ Α.Ε. 1
118. Περί χαρακτηρισμού ως Αμυντικής Περιοχής (Α.Π.) του Ναυτικού, περιοχής Αγίας Παρασκευής Αττικής (ανάδημοσίευσις). 2
119. Περί όριστικής παραχωρήσεως μεταλλείου βωξίτου εν τῷ Νομῷ Αἰτωλίας εἰς τὸν Τιμ. Α. Βουκίδην. ... 3
120. Περί τροποποιήσεως καὶ συμπληρώσεως τοῦ Βασ. Δ)τος τῆς 9.12.48)21.1.49 «περί Κανονισμού Ἑσωτερικῆς Ὑπηρεσίας τοῦ Πυροσβεστικοῦ Σώματος» καὶ διορισμοῦ βαθμοφόρων τοῦ Πυροσβεστικοῦ Σώματος ὡς Δημοσίων Κατηγόρων. 4

ΠΡΑΞΕΙΣ ΥΠΟΥΡΓΙΚΟΥ ΣΥΜΒΟΥΛΙΟΥ

127. Περί δημιουργίας ζώνης παραλίας εἰς θέσιν Ἀγίας Κυριακῆς Χαλέπας Χανίων. 5

ΔΙΟΡΘΩΣΕΙΣ ΗΜΑΡΤΗΜΕΝΩΝ

- Διόρθωσις ἡμαρτημένων εἰς τὸ υπ' αριθ. 706)1970 Βασ. Διάταγμα ἀρμοδιότητος τοῦ Ὑπουργείου Ἑθνικῆς Παιδείας καὶ Θρησκευμάτων. 6
- Διόρθωσις ἡμαρτημένων εἰς τὸ υπ' αριθ. 622)3.9.70 Βασ. Διάταγμα ἀρμοδιότητος Ὑπουργείου Γεωργίας. 7
- Διόρθωσις ἡμαρτημένων εἰς τὸ υπ' αριθ. 801)30.11.70 Β. Διάταγμα ἀρμοδιότητος Ὑπουργείου Βιομηχανίας. 8
- Διόρθωσις ἡμαρτημένων εἰς τὸ υπ' αριθ. 832)1970 Βασ. Διάταγμα ἀρμοδιότητος Ὑπουργείου Συγκοινωνιῶν. ... 9

ΔΙΑΤΑΓΜΑΤΑ

Β. ΔΙΑΤΑΓΜΑ ΥΠ' ΑΡΙΘ. 117

Περί συμπληρώσεως τοῦ υπ' αριθ. 113)67 Βασ. Δ)τος «περί έγκρίσεως εισαγωγής κεφαλαίων εκ του εξωτερικού», δυνάμει του Ν.Δ. 2687)53, παρά της Εταιρείας ΑΛΟΥΜΙΝΙΟΝ ΤΗΣ ΕΛΛΑΔΟΣ ΒΙΟΜΗΧΑΝΙΚΗ ΚΑΙ ΕΜΠΟΡΙΚΗ Α.Ε.

ΚΩΝΣΤΑΝΤΙΝΟΣ
ΒΑΣΙΛΕΥΣ ΤΩΝ ΕΛΛΗΝΩΝ

Ἐχόντες υπ' ὄψιν: α) Τὰς διατάξεις τοῦ Ν. Δ. 2687) 1953, «περί Ἐπενδύσεως καὶ Προστασίας Κεφαλαίων Ἐξωτερικοῦ», β) τὸ υπ' αριθ. 113)67 Βασ. Δ)γμα δι' οὗ ἐνεκρίθη ἡ εισαγωγή κεφαλαίων ἐν Ἑλλάδι: παρά τῆς Ἑταιρείας ΑΛΟΥΜΙΝΙΟΝ ΤΗΣ ΕΛΛΑΔΟΣ ΒΙΟΜΗ-

ΧΑΝΙΚΗ ΚΑΙ ΕΜΠΟΡΙΚΗ Α.Ε. ποσού δολλαρίων Η.Π.Α. 2.000.000 πρὸς τὸν σκοπὸν συμπληρώσεως τοῦ ἐξοπλισμοῦ τοῦ ἐργοστασίου τῆς παραγωγῆς ἀλουμίνας καὶ ἐξελιγμένης τῆς παραγωγικότητος τούτου. γ) τὴν ἀπὸ 29. 10.1970 αἴτησιν τῆς Ἑταιρείας ΑΛΟΥΜΙΝΙΟΝ ΤΗΣ ΕΛΛΑΔΟΣ ΒΙΟΜΗΧΑΝΙΚΗ ΚΑΙ ΕΜΠΟΡΙΚΗ Α.Ε. περί ἐπαυξήσεως τοῦ ὡς ἄνω σκοποῦ τῶν \$ 2.000.000 κατὰ ποσὸν \$ 33.079.47 καὶ δ) τὴν ἀπὸ 1.12.70 γνωμοδότησιν τῆς Ἐπιτροπῆς τοῦ ἀρθροῦ 3 τοῦ Ν. Δ. 2687)53, προτάσει τῶν Ἡμετέρων Ὑπουργῶν ἐπὶ τοῦ Συντονισμοῦ, Οἰκονομικῶν καὶ Βιομηχανίας, ἀπεφασίσαντες καὶ διατάσσοντες:

Ἄρθρον 1.

Ἐγκρίνομεν τὴν ἐπαύξησιν τοῦ ἐν ἀρθρῷ 1 παρ. 1 τοῦ υπ' αριθ. 113)67 Βασ. Δ)τος ἀναφερομένου πρὸς εισαγωγὴν ποσού ἐκ δολλαρίων Η.Π.Α. δύο ἑκατομμυρίων (\$ 2.000.000) κατὰ ποσὸν δολλαρίων τριάκοντα τριῶν χιλιάδων ὀγδοήκοντα (\$ 33.080).

Τὸ ὡς ἄνω συμπληρωματικὸν ποσὸν τῶν \$ 33.080. θὰ διέπεται ὑπὸ τῶν διατάξεων τοῦ ρηθέντος υπ' αριθ. 113)67 Βασ. Δ)γματος.

Ἄρθρον 2.

Ἡ ἰσχὺς τοῦ παρόντος ἀρχεῖται ἀπὸ τῆς δημοσιεύσεώς του εἰς τὴν Ἐφημερίδα τῆς Κυβερνήσεως.

Εἰς τὸν Ἡμέτερον ἐπὶ τοῦ Συντονισμοῦ Ὑπουργῶν, ἀνατίθεμεν τὴν δημοσίευσιν καὶ ἐκτέλεσιν τοῦ παρόντος.

Ἐν Ἀθήναις τῇ 6 Φεβρουαρίου 1971

Ἐν Ὄνῳματι τοῦ Βασιλέως

Ο ΑΝΤΙΒΑΣΙΛΕΥΣ
ΓΕΩΡΓΙΟΣ ΖΩΓΙΑΚΗΣ

ΟΙ ΥΠΟΥΡΓΟΙ

ΑΝΑΠΛΗΡΩΤΗΣ

ΕΠΙ ΤΩΝ ΟΙΚΟΝΟΜΙΚΩΝ

ΥΠΟΥΡΓΟΥ ΣΥΝΤΟΝΙΣΜΟΥ

ΑΔΑΜ. ΑΝΔΡΟΥΤΣΟΠΟΥΛΟΣ

ΕΜΜ. ΦΘΕΝΑΚΗΣ

ΕΠΙ ΤΗΣ ΒΙΟΜΗΧΑΝΙΑΣ

ΚΩΝΣΤ. ΚΥΡΑΙΟΣ

Β. ΔΙΑΤΑΓΜΑ ΥΠ' ΑΡΙΘ. 118

Περί χαρακτηρισμού ως Αμυντικής Περιοχής (Α.Π.) του Ναυτικού, περιοχής Αγίας Παρασκευής Αττικής.

ΚΩΝΣΤΑΝΤΙΝΟΣ
ΒΑΣΙΛΕΥΣ ΤΩΝ ΕΛΛΗΝΩΝ

Ἐχόντες υπ' ὄψιν:

α. Τὸ ἀρθρον 1 τοῦ Α.Ν. 376)1936 «περί μέτρων ἀσφα-

* Ἀναδημοσιεύεται ὡς ἐφαρμοζόμενος δημοσιευθέν εἰς τὸ υπ' αριθ. 42)20.2.1971 ΦΕΚ (τεύχος Δ').

λείας Όγκρων Θέσεων» (ΦΕΚ 546 Α'), ως ούτος έτροποποιήθη και συνεπληρώθη μεταγενεστέρως.

β. Το άρθρον 16 παρ. 1δ' του Ν.Δ. 58)1968 «περί Υπουργείου Έθνικής Αμύνης κλπ.» (ΦΕΚ 295 Α').

γ. Απόφασιν Ανωτάτου Ναυτικού Συμβουλίου (Πρακτικών υπ' αριθ. 35) 12.10.1970).

δ. Την υπ' αριθ. 1) 1971 Γνωμοδότησιν του Συμβουλίου Επικρατείας, προτάσει του Ημετέρου επί της Έθνικής Αμύνης Υπουργού, απεφασίσταμεν και διατάσσομεν:

Άρθρον μόνον.

1. Ορίζεται ως Αμυντική Περιοχή (Α.Π.) Ναυτικού, ή

περιοχή Αγίας Παρασκευής Αττικής, ως αυτή εμφανίζεται εις το συνδημοσιευόμενον τῷ παρόντι Σχεδιάγραμμα.

Είς τὸν αὐτὸν ἐπὶ τῆς Έθνικῆς Αμύνης Υπουργόν, ἀνυψώμεν τὴν δημοσίευσιν καὶ ἐκτέλεσιν τοῦ παρόντος.

Εν Ἀθήναις τῇ 6 Φεβρουαρίου 1971

Ἐν Ὄνόματι τοῦ Βασιλέως


Ο ΑΝΤΙΒΑΣΙΛΕΥΣ

ΓΕΩΡΓΙΟΣ ΖΩΓΙΤΑΚΗΣ

Ο ΠΡΩΘΥΠΟΥΡΓΟΣ

ΚΑΙ ΥΠΟΥΡΓΟΣ ΕΘΝΙΚΗΣ ΑΜΥΝΗΣ

Γ. ΠΑΠΑΔΟΠΟΥΛΟΣ

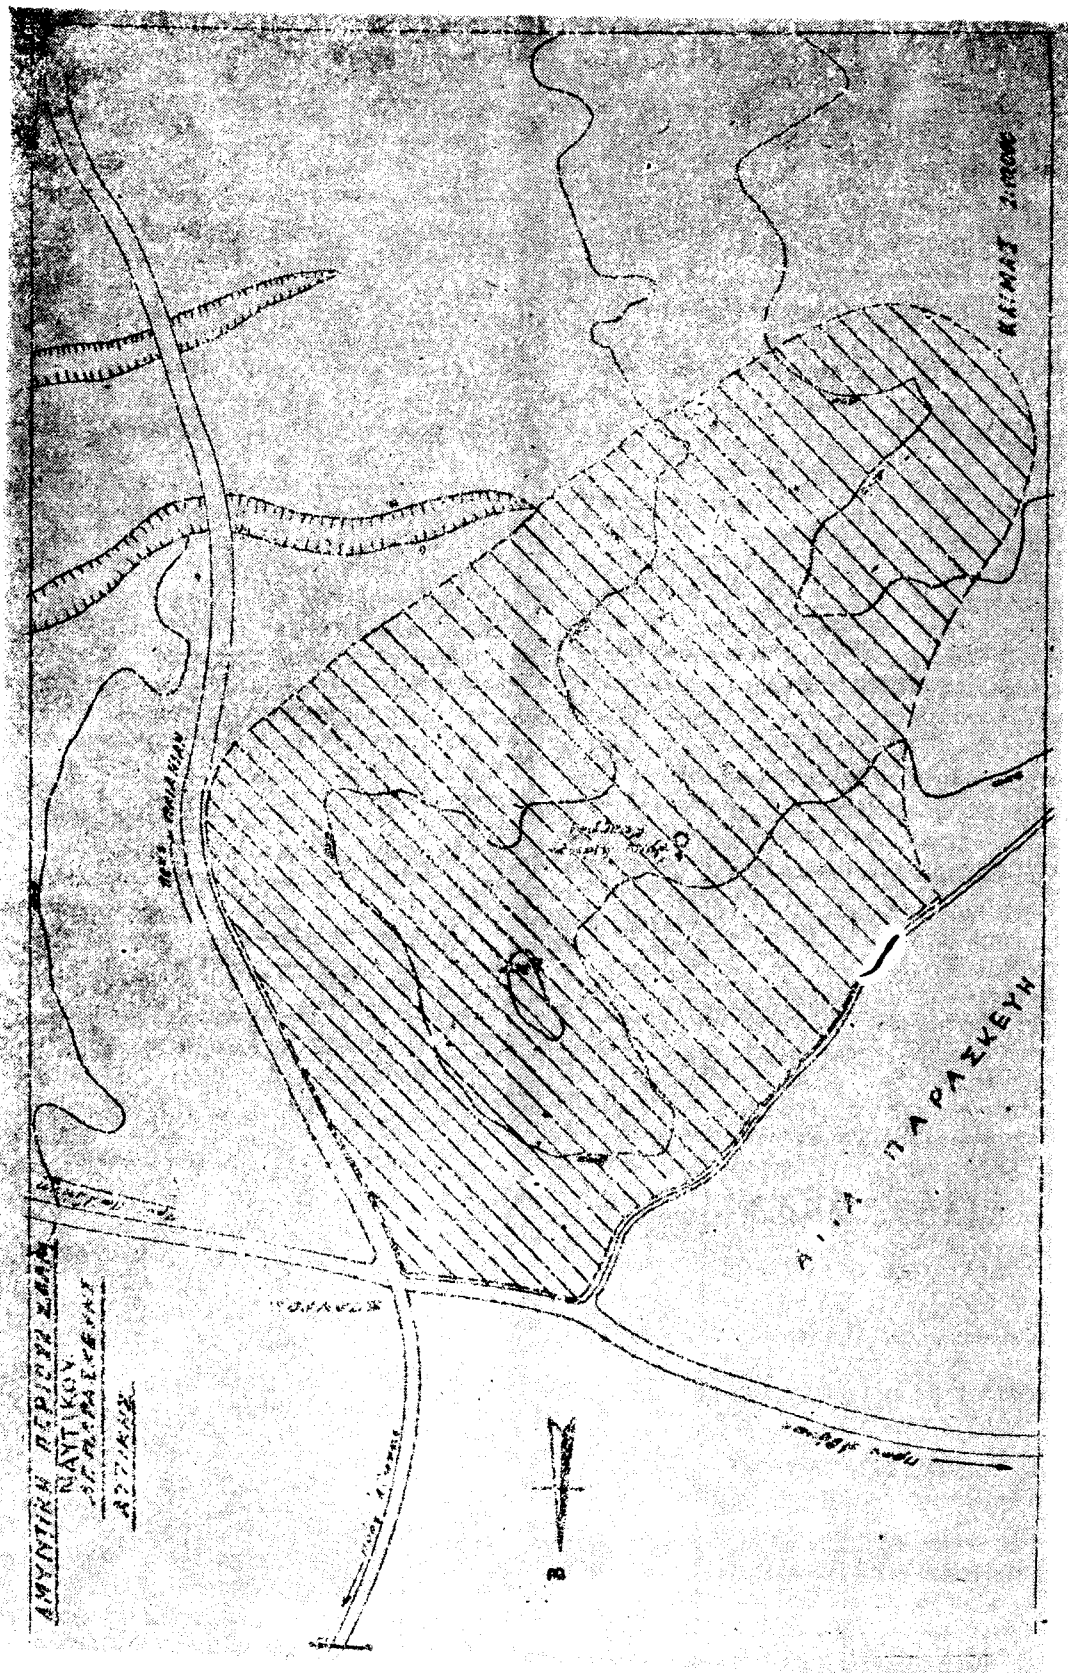

(3)

Β. ΔΙΑΤΑΓΜΑ ΥΠ' ΑΡΙΘ. 119

Περί όριστικής παραχώρησης μεταλλείου θωξίτου εν τῷ Νομῷ Αἰτωλοακαρνανίας εἰς τὸν Τιμ. Α. Βουκίδην.

ΚΩΝΣΤΑΝΤΙΝΟΣ
ΒΑΣΙΛΕΥΣ ΤΩΝ ΕΛΛΗΝΩΝ

Ἐχοντες ὑπ' ὄψιν :

1) Τὰς διατάξεις τῶν ἀρθρῶν 4, 15, 16, 17, 19, 20, 21, 31, κλπ. τοῦ Μεταλλευτικοῦ Κώδικος (Π. Δ. τῆς 28 Ὀκτωβρίου 1929 «περὶ κωδικοποιήσεως εἰς ἐνιαῖον κείμενον τοῦ Νόμου Γ.Φ.Κ.Δ./1910 περὶ μεταλλείων κλπ.»), Φ.Ε.Κ. 397 τ. Α' τῆς 11-11-29) ὡς αὐταὶ ἀντικατεστάθησαν, ἐτροποποιήθησαν καὶ συνεπληρώθησαν διὰ μεταγενεστέρων διατάξεων καὶ ἰδίᾳ ὑπὸ τοῦ Α.Ν. τῆς 17/31 Ὀκτωβρίου 1935 καὶ τοῦ Ν.Δ. 4029/1959 κλπ.

2) Τὴν ὑπ' ἀριθ. 14980/24-3-1961 προκήρυξιν τοῦ Νομάρχου Αἰτωλ/νίας νομίμως δημοσιευθεῖσαν καὶ τοιχοκολληθεῖσαν καὶ τὴν ἀπὸ 11-2-1961 σχετικὴν ἐκθεσιν τοῦ Ἐπιθεωρητοῦ Μεταλλείων Α' Περιφερείας (νῦν Ἐπιθεώρησις Μεταλλείων Νοτίου Ἑλλάδος) δι' ὧν προτείνεται συνωδὰ τῷ ἀρθρῷ 14 παρ. 2 τοῦ Ν.Δ. 4029/1959 ἡ όριστικὴ παραχώρησις τοῦ μεταλλοῦχου χώρου τῆς ὑπ' ἀριθ. 12396/1930 ἀδείας μεταλλευτικῶν ἐρευνῶν εἰς τὸν Τιμ. Α. Βουκίδην νομίμως κοινοποιηθείσας (Προκηρύξεως καὶ ἐκθέσεως).

3) Τὰς ὑπ' ἀριθ. 11/1965, 7/1966, 4/1967 ἀποφάσεις τοῦ Διοικητικοῦ Δικαστηρίου Μεταλλείων καὶ τὴν ὑπ' ἀριθ. 53601/1966 ἀπόφασιν τοῦ Ὑπουργοῦ Βιομηχανίας, προτάσει τοῦ Ἡμετέρου ἐπὶ τῆς Βιομηχανίας Ὑπουργοῦ, ἀπεφασίσαμεν καὶ διατάσσομεν :

Παραχωροῦμεν εἰς τὸν Τιμολέοντα Ἀλ. Βουκίδην, Νημικόν, κάτοικον Π. Φαλήρου δικαίωμα μεταλλευτικῆς, ἥτοι ἀναζητήσεως ἐξορύξεως καὶ ἐκμεταλλεύσεως θωξίτου καὶ λοιπῶν μεταλλευτικῶν ὀρυκτῶν, πλὴν τῶν ὑπὲρ τοῦ Δημοσίου ἐξηρημένων τῆς παραχώρησεως τούτων δυνάμει τῶν κειμένων διατάξεων (περὶ Μεταλλείων) ἐπὶ τῇ βάσει τῆς ἀπὸ 24-2-1930 ἀρχικῆς αἰτήσεως τῶν Ὀλγας Δ. Στεφάνου καὶ Τιμ. Α. Βουκίδου ἐφ' ἧς ἐξεδόθη ὑπὸ τοῦ Νομάρχου Αἰτωλ/νίας ἡ ὑπ' ἀριθ. 12396/1930 ἀδεια μεταλλευτικῶν ἐρευνῶν, νομίμως δημοσιευθεῖσα εἰς τὸ ὑπ' ἀριθ. 87 (τ. Β') τῆς 18-7-1930 φύλλον τῆς Ἐφημερίδος τῆς Κυβερνήσεως παραταθεῖσα διὰ τῆς ὑπ' ἀριθ. 8544/1932 ἀποφάσεως τοῦ αὐτοῦ Νομάρχου (Φ.Ε.Κ. 35 τ. Β' τῆς 14-4-1932) ἐπὶ χώρου κειμένου εἰς τὴν περιφέρειαν τοῦ Δήμου Ναυπάκτου καὶ τῶν Κοινοτήτων Καλαβρούζης, Ρίζης καὶ Γαυρολίμνης τῆς Ἐπαρχίας Ναυπακτίας τοῦ Νομοῦ Αἰτωλ/νίας ἐκτάσεως στρεμμάτων 6500 καὶ ἔχοντος γύρωθεν τὰ ἐξῆς ὅρια : Ἀπὸ χωρίου (Ρίζα X=+20800,86, Φ=+11880, εἰς ἐκβολὰς ρεύματος Ρίζας (X=+21080,15, 42, Ψ=+1520,20) ἐκεῖθεν παραλιακῶς εἰς Τζάννη Λάκκα, (X=+17100,32, Ψ=+10420,45), ἐκεῖθεν εἰς Κουρτσόραχο (X=+17040,18, Ψ=+13850,27), ἐκεῖθεν εἰς Στεφάνι (X=+17720,10, Ψ=+14050,39), ἐκεῖθεν εἰς Βατόλακα, (X=+18640,18, Ψ=+14230,22), ἐκεῖθεν εἰς συμβολὴν ρευμάτων Καλαβρούζης καὶ Ρίζης (X=+20550,18, Ψ=+12870,67), καὶ ἐκεῖθεν εἰς ἀρχικὸν σημεῖον χωρίου Ρίζα (X=+20800,86, Ψ=+11.880,42). Αἱ συντεταγμέναι ἀναφέρονται εἰς Κέντρον φ=38° 15' καὶ λ= 2° 15' ὡς ταῦτα καθορίζονται ἐπὶ τοῦ εἰς τετραπλοῦν ὑποβληθέντος σχεδιαγράμματος, θεωρηθέντος ὑπὸ τοῦ Ἐπιθεωρητοῦ Μεταλλείων Α' Περιφερείας (νῦν Ἐπιθεώρησις Μεταλλείων Νοτίου Ἑλλάδος).

Εἰς τὸν αὐτὸν ἐπὶ τῆς Βιομηχανίας Ὑπουργόν, ἀνατίθεμεν τὴν δημοσίευσιν καὶ ἐκτέλεσιν τοῦ παρόντος.

Ἐν Ἀθήναις τῇ 18 Φεβρουαρίου 1971

Ἐν Ὄνόματι τοῦ Βασιλέως

Ο ΑΝΤΙΒΑΣΙΛΕΥΣ
ΓΕΩΡΓΙΟΣ ΖΩ-ΙΤΑΚΗΣ

Ο ΕΠΙ ΤΗΣ ΒΙΟΜΗΧΑΝΙΑΣ ΥΠΟΥΡΓΟΣ
ΚΩΝΣΤ. ΚΥΠΡΑΙΟΣ

(4)

Β. ΔΙΑΤΑΓΜΑ ΥΠ' ΑΡΙΘ. 120

Περί τροποποιήσεως καὶ συμπληρώσεως τοῦ Β. Δ) τοῦ τῆς 9.12.48)21.1.49 «περὶ Κανονισμοῦ Ἑσωτερικῆς Ὑπηρεσίας τοῦ Πυροσβεστικοῦ Σώματος» καὶ διορισμοῦ βαθμοφόρων τοῦ Πυροσβεστικοῦ Σώματος ὡς Δημοσίων Κατηγόρων.

ΚΩΝΣΤΑΝΤΙΝΟΣ
ΒΑΣΙΛΕΥΣ ΤΩΝ ΕΛΛΗΝΩΝ

Ἐχοντες ὑπ' ὄψει: 1) Τὰς διατάξεις τῶν ἀρθρῶν 1 καὶ 22 παρὰγρ. 1 τοῦ Ν. 4661)1930 «περὶ διοργανώσεως Πυροσβεστικῆς Ὑπηρεσίας ἐν τῷ Κράτει», τοῦ ἀρθρου 8 τοῦ Ν. 5273)1931 «περὶ τροποποιήσεως καὶ συμπληρώσεως τοῦ Ν. 4661)1930 περὶ διοργανώσεως Πυροσβεστικῆς Ὑπηρεσίας ἐν τῷ Κράτει» τοῦ Β.Δ. τῆς 9.12.1948)21.1.1949 «περὶ Κανονισμοῦ Ἑσωτερικῆς Ὑπηρεσίας τοῦ Πυροσβεστικοῦ Σώματος», τῶν ἀρθρῶν 12 καὶ 14 παρὰγρ. 8 τοῦ Α. Ν. 360)1968 «περὶ τροποποιήσεως καὶ συμπληρώσεως τῶν περὶ Π.Υ. κειμένων διατάξεων», τῶν ἀρθρῶν 37 παρὰγρ. γ' καὶ 50 παρὰγρ. 11 τοῦ Ν.Δ. 139)1969 «περὶ ἰσχυρῆς, προαγωγῶν, ἀποστρατείας καὶ μεταθέσεων τῶν μονίμων ἀξιωματικῶν τῶν Σωμάτων Χωροφυλακῆς, Ἀστυνομίας Πόλεων, Λιμενικοῦ καὶ Πυροσβεστικοῦ», τοῦ Ν.Δ. 4426)1964 «περὶ συστάσεως Ὑπουργείου Δημοσίας Τάξεως» τοῦ Ν. Δ. 1)1968 «περὶ Ὑπουργικοῦ Συμβουλίου καὶ Ὑπουργείων» ὡς τοῦτο ἐτροποποιήθη καὶ συνεπληρώθη μέχρι σήμερον, τοῦ ἀρθρου 1 παρὰγρ. 3 τοῦ Ν.Δ. 658)1970 «περὶ ἀναθέσεως καθηκόντων ἀνακριτικοῦ ὑπαλλήλου καὶ Δημοσίου Κατηγόρου εἰς βαθμοφόρους τοῦ Πυροσβεστικοῦ Σώματος». 2) τὴν κατὰ τὴν ὑπ' ἀριθ. 3399 τῆς 10.12.1970 Συνεδρίασιν τοῦ Συμβουλίου Πυροσβεστικοῦ Σώματος, ἐκδοθεῖσαν γνωμοδότησιν αὐτοῦ, 3) τὴν ὑπ' ἀριθ. 948)1970 ὁμοίαν τοῦ Συμβουλίου Ἐπικρατείας, προτάσει τοῦ Ἡμετέρου ἐπὶ τῆς Δημοσίας Τάξεως Ὑπουργοῦ, ἀπεφασίσαμεν καὶ διατάσσομεν:

Ἄρθρον 1.

Οἱ ἀσκούντες ἔργα Δημοσίου Κατηγόρου, προκειμένου περὶ πταισμάτων προβλεπομένων ὑπὸ τοῦ ἀρθρου 433 τοῦ Ποινικοῦ Κώδικος, παρὰ τοῖς Πταισματοδικαῖς τῶν πόλεων, ἐνθα ἰσχύει ὁ Νόμος περὶ Πυροσβεστικῆς Ὑπηρεσίας, βαθμοφόροι Γενικῶν Ὑπηρεσιῶν τοῦ Πυροσβεστικοῦ Σώματος, ἀπὸ τοῦ βαθμοῦ τοῦ Ἀρχιπυροσβέστου, συμπεριλαμβανομένου καὶ ἀνω, διορίζονται διὰ Διαταγῆς τοῦ Ἀρχηγοῦ τοῦ Σώματος τούτου, κατόπιν ἐπιλογῆς μεταξὺ πλειόνων προτεινομένων ὑπὸ τοῦ εἰσείου Διοικητοῦ Διοικήσεως Πυροσβεστικῆς Ὑπηρεσίας Πόλεως ἢ Διοικητοῦ Πυροσβεστικῆς Ὑπηρεσίας Πόλεως.

Οὗτοι ἐξακολουθοῦν ἀνήκοντες ὀργανικῶς εἰς τὰς Ὑπηρεσίας τῶν.

Ἄρθρον 2.

1. Καθήκοντα Δημοσίου Κατηγόρου ἐπὶ τῶν, ὑπὸ τοῦ ἀρθρου 433 τοῦ Ποινικοῦ Κώδικος προβλεπομένων πταισμάτων, ἐκτελοῦν οἱ, κατὰ τὸ προηγούμενον ἄρθρον, διοριζόμενοι βαθμοφόροι, ἐφ' ὅλων τῶν Πταισματοδικείων τοῦ Νομοῦ τῆς δικαιοδοσίας τῶν Πυροσβεστικῶν Σταθμῶν ἢ οἱ νόμιμοι ἀναπληρωταὶ τῶν βαθμοφόροι Γενικῶν Ὑπηρεσιῶν.

2. Εἰς ἃς πόλεις μεταβάνει, περιοδικῶς, Πταισματοδικῆς, ἐκτὸς τῆς ἑδρας, ἀλλ' ἐντὸς τοῦ Νομοῦ δικαιοδοσίας Πυροσβεστικῶν Σταθμῶν καθήκοντα Δημοσίου Κατηγόρου, ἐπὶ τῶν, ὑπὸ τοῦ ἀρθρου 433 τοῦ Ποινικοῦ Κώδικος, προβλεπομένων πταισμάτων, ἐκτελοῦν οἱ, κατὰ τὸ προηγούμενον ἄρθρον διοριζόμενοι βαθμοφόροι, ἐντὸς τῆς δικαιοδοσίας τῆς ὁποίας μεταβάνει ὁ Πταισματοδικῆς ἢ οἱ νόμιμοι ἀναπληρωταὶ τῶν, βαθμοφόροι Γενικῶν Ὑπηρεσιῶν.

Ἄρθρον 3.

Ἀπαντες οἱ ἀσκούντες ἔργα Δημοσίου Κατηγόρου βαθμοφόροι τοῦ Πυροσβεστικοῦ Σώματος, τηροῦν ἰδίον Ἀρχεῖον, βοηθούμενοι εἰς τὴν διεξαγωγὴν τῆς ἐν γένει γραφικῆς ὑπηρεσίας, ὑπὸ ὑπαλλήλων τοῦ Πυροσβεστικοῦ Σώματος.

Άρθρον 4.

Ἡ ἰσχὺς τοῦ παρόντος ἄρχειται ἀπὸ τῆς 16ης Μαρτίου 1971.

Εἰς τὸν αὐτὸν ἐπὶ τῆς Δημοσίας Τάξεως Ὑπουργόν, ἀνατίθεμεν τὴν δημοσιεῦσιν καὶ ἐκτέλεσιν τοῦ παρόντος Διατάγματος.

Ἐν Ἀθήναις τῇ 18 Φεβρουαρίου 1971

Ἐν Ὄνοματι τοῦ Βασιλέως

Ο ΑΝΤΙΒΑΣΙΛΕΥΣ
ΓΕΩΡΓΙΟΣ ΖΩ-ΙΤΑΚΗΣ

Ο ΕΠΙ ΤΗΣ ΔΗΜΟΣΙΑΣ ΤΑΞΕΩΣ ΥΠΟΥΡΓΟΣ

ΠΑΝΑΓ. ΤΖΕΒΕΛΕΚΟΣ

ΠΡΑΞΕΙΣ ΥΠΟΥΡΓΙΚΟΥ ΣΥΜΒΟΥΛΙΟΥ

(5)

Πράξις ὑπ' ἀριθ. 127, τῆς 20ῆς Φεβρουαρίου 1971

Περὶ δημιουργίας ζώνης παραλίας εἰς θέσιν Ἀγίας Κυριακῆς Χαλέπας Χανίων.

Η ΤΡΙΜΕΛΗΣ ΕΞ ΥΠΟΥΡΓΩΝ ΕΠΙΤΡΟΠΗ

Λαβούσα ὑπ' ὄψιν:

α) Τὴν ὑπ' ἀριθ. 2771)21.11.1968 ἀπόφασιν τοῦ Πρωθυπουργοῦ «περὶ συστάσεως Ἐπιτροπῆς Ὑπουργῶν διὰ τὴν ὑπ' αὐτῆς ἀσκήσιν ἀπασῶν τῶν περιορισμένου ὑπηρεσιακοῦ χαρακτῆρος ἀρμοδιοτήτων τοῦ Ὑπουργικοῦ Συμβουλίου».

β) Τὰς διατάξεις τοῦ ἄρθρου 6 τοῦ Α.Ν. 2344)1940 «περὶ αἰγιαλοῦ καὶ παραλίας».

γ) Τὴν ὑπ' ἀριθ. Δ. 1174)314)9.2.71 πρότασιν τοῦ Ὑπουργείου Οἰκονομικῶν, περὶ δημιουργίας ζώνης παραλίας εἰς τὴν περιοχὴν Ἀγίας Κυριακῆς Χαλέπας Χανίων.

δ) Τὴν ἀπὸ 10.7.69 ἐκθεσιν τῆς προβλεπομένης ὑπὸ τοῦ ἄρθρου 5 τοῦ Α.Ν. 263)1968 Ἐπιτροπῆς, περὶ καθορισμοῦ τῶν ὁρίων αἰγιαλοῦ καὶ παραλίας εἰς τὴν ἀνωτέρω περιοχὴν, ὡς ταῦτα εἰκονίζονται ἐπὶ τοῦ συνοδευόντος τὴν ἐκθεσιν ταύτην ἀπὸ Ἰουνίου 1968 διαγράμματος, ὑπὸ κλίμακα 1:200 συνταχθέντος ὑπὸ τῶν Μηχανικῶν Π. Κακούρη, Π. Παυλάκη καὶ τεθεωρηθέντος τὴν 19.5.69 ὑπὸ τῆς Τεχν. Ὑπηρε. τοῦ Νομοῦ Χανίων.

ε) Τὴν διατυπωθεῖσαν διὰ τοῦ ὑπ' ἀριθ. 10478)424)68)8.9.69 ἐγγράφου, σύμφωνα γνῶμην τοῦ Ἀρχηγείου Ναυτικοῦ, καὶ

στ) Τὴν ὑπ' ἀριθ. 22174)19.6.70 ἀπόφασιν τοῦ Νομάρχου Χανίων δι' ἧς ἐπεκυρώθη ἡ προαναφερθεῖσα ἐκθεσις τῆς Ἐπιτροπῆς καὶ τὸ συνοδεύον ταύτην διάγραμμα, ἀποφασίζουσα:

Ἀποδέχεται τὴν ὑπ' ἀριθ. Δ. 1174)314)9.2.71 πρότασιν τοῦ Ὑπουργείου Οἰκονομικῶν καὶ ἐγκρίνει τὴν δημιουργίαν ζώνης παραλίας εἰς θέσιν Ἀγίας Κυριακῆς Χαλέπας Χανίων ὡς καθωρίσθη αὕτη ὑπὸ τῆς κατὰ τὸ ἄρθρον 5 τοῦ Α.Ν. 263)68 ἀρμοδίας Ἐπιτροπῆς καὶ ἀπεικονίζεται εἰς τὸ προμνημονεύμενον διάγραμμα, τὸ συνοδεύον τὴν ὅπῃ 10.7.69 ἐκθεσιν ταύτης.

Ὁ Πρόεδρος

Τὰ Μέλη

Ἀκριβὲς Ἀντίγραφον

Ἐν Ἀθήναις τῇ 23 Φεβρουαρίου 1971

Ὁ Γραμματεὺς τοῦ Ὑπουργικοῦ Συμβουλίου
Σ. Κ. ΜΠΑΛΤΑΣ

ΔΙΟΡΘΩΣΕΙΣ ΗΜΑΡΤΗΜΕΝΩΝ

(6)

Εἰς τὸ ὑπ' ἀριθ. 706)1970 Β. Διάταγμα «περὶ καθορισμοῦ τῶν διατηρουμένων ὑπὲρ τοῦ Ὑπουργοῦ ἢ τῶν Προϊσταμένων τῆς Κεντρικῆς Ὑπηρεσίας τοῦ Ὑπουργείου Ἐθνικῆς Παιδείας καὶ Ὁργανισμῶν καὶ τῶν Περιφερειακῶν Ὑπηρεσιῶν διανομαρχιακοῦ ἐπιπέδου ἀρμοδιοτήτων τοῦ Ὑπουργοῦ τούτου ὡς καὶ τῶν μεταδιβαζομένων τοιούτων κατὰ τὰς διατάξεις τοῦ Ν.Δ. 532)1970», τὸ δημοσιευθὲν εἰς τὸ ὑπ' ἀριθ. 235 τῆς 5.11.1970 Φ.Ε.Κ. (τ. Α'), ἐπιφέρεται ἡ κάτωθι διόρθωσις ἡμαρτημένων:

Εἰς τὴν παράγραφον 4 τοῦ Κεφαλαίου II «Γενικοὶ Ἐπιθεωρηταὶ Μέσης Ἐκπαίδευσως (ἄρθρον 18 Ν.Δ. 651) 1970)» τοῦ ἄρθρου 3 καὶ εἰς τὸν τελευταῖον στίχον αὐτῆς. (σελὶς 2105, στήλη Α') ἡ ἐσφαλμένως ἀναγραφείσα φράσις «... ἄρθρ. 17 παρ. 5)», διορθοῦται εἰς τὸ ὁρθόν: «... ἄρθρ. 17 παρ. 2)».

(Ἐκ τοῦ Ὑπουργείου Ἐθνικῆς Παιδείας)

(7)

Εἰς τὸ ὑπ' ἀριθμ. 622)3.9.1970 Β. Δ)γμα δημοσιευθὲν εἰς τὸ ὑπ' ἀριθ. 207)3.10.70 Α' ΦΕΚ «περὶ κατοχυρώσεως ἐμπορικοῦ σήματος», ἐπέρχεται ἡ ἀκόλουθος διόρθωσις ἡμαρτημένου: Εἰς τὴν σελίδα 1806, ἀριστερὰ στήλη, δεύτερον στίχον τοῦ ἄρθρου μόνου, ἀντὶ τοῦ ἐσφαλμένως ἀναγραφέντος «ΔΕΜΕΣΤΙΚΑ» τίθεται τὸ ὁρθόν «ΔΕΜΕΣΤΙΧΑ».

(Ἐκ τοῦ Ὑπουργείου Γεωργίας)

(8)

Εἰς τὸ δημοσιευθὲν ὑπ' ἀριθ. 270 τ. Α' τῆς 16.12.1970 φύλλον τῆς Ἐφημερίδος τῆς Κυβερνήσεως, ὑπ' ἀριθ. 801)30.11.70 Β.Δ. «περὶ ὁριστικῆς παραγωγῆς μεταλλικοῦ ἐν τῷ Νομῷ Φθιώτιδος εἰς τοὺς Σαραφείμ Γεωργίου καὶ Εἰρήνην Βουγατ. Σαραφείμ Γεωργίου», ἐπιφέρονται αἱ κάτωθι διορθώσεις ἡμαρτημένων:

Εἰς τὸν στίχον 13 τοῦ κειμένου. ἀντὶ τοῦ ἐσφαλμένως δημοσιευθέντος 4507)10.2.1970, εἰς τὸ ὁρθόν 4807)10.2.1970.

Εἰς τὸν στίχον 41' τοῦ κειμένου, ἀντὶ τοῦ ἐσφαλμένως δημοσιευθέντος $M = 1^{\circ} 45'$, εἰς τὸ ὁρθόν $M = -1^{\circ} 45'$.

(Ἐκ τοῦ Ὑπουργείου Βιομηχανίας)

(9)

Εἰς τὸ κατὰ τὴν 29ην Δεκεμβρίου 1970 ἐκδοθὲν καὶ εἰς τὸ ὑπ' ἀριθ. 288 Φ.Ε.Κ. (τεῦχος Α'), τῆς 31ης Δεκεμβρίου 1970 δημοσιευθὲν ὑπ' ἀριθ. 832)20 Β. Διάταγμα «περὶ τροποποιήσεως καὶ συμπληρώσεως διατάξεων τινῶν τοῦ ὑπ' ἀριθ. 465)70 Β. Διατάγματος «περὶ ὁρῶν καὶ προϋποθέσεων ἐγκαταστάσεως καὶ λειτουργίας ἀντλιῶν καυσίμων πρὸ πρατηρίων κειμένων ἐκτὸς τῶν ἐγκειμένων σχεδίων πόλεων καὶ χωρῶν ἢ ἐκτὸς κατοικημένων ἐν γένει περιοχῶν καὶ περὶ κυκλοφορικῆς συνδέσεως ἐγκαταστάσεων μετὰ τῶν ὁδῶν» καὶ εἰς τὸν ἕκτον στίχον τοῦ ἄρθρου 2 αὐτοῦ, ἡ ἐσφαλμένως καταχωρισθεῖσα λέξις «κτίματος» διορθοῦται εἰς «κτίσματος». Ἡ, ἐν τῷ ὑπ' ἀριθ. 20 Φ.Ε.Κ. (τεῦχος Α') τῆς 26.1.1971, δημοσιευθεῖσα ὁμοία ἀπαλείφεται.

(Ἐκ τοῦ Ὑπουργείου Συγκοινωνιῶν)