

ΕΦΗΜΕΡΙΣ ΤΗΣ ΚΥΒΕΡΝΗΣΕΩΣ

ΤΗΣ ΕΛΛΗΝΙΚΗΣ ΔΗΜΟΚΡΑΤΙΑΣ

ΕΝ ΑΘΗΝΑΙΣ
ΤΗ 19 ΣΕΠΤΕΜΒΡΙΟΥ 1974

ΤΕΥΧΟΣ ΠΡΩΤΟΝ

ΑΡΙΘΜΟΣ ΦΥΛΛΟΥ
252

ΠΕΡΙΕΧΟΜΕΝΑ

ΝΟΜΟΘΕΤΙΚΑ ΔΙΑΤΑΓΜΑΤΑ

- N.Δ. 29. Περί κυρώσεως τῆς μεταξὺ τοῦ Ἑλληνικοῦ Δημοσίου καὶ Ε.Τ.Μ.Ο.Α. ἀφ' ἑνὸς καὶ Α.Ε. Ε.Η.Σ. ἀφ' ἑτέρου ἀπὸ 26.4.1973 Συμβάσεως περὶ κατασκευῆς παραλλαγῆς σιδηροδρομικῆς γραμμῆς καὶ γεφύρας παρὰ τὴν ἐν Ἀθήναις ὑφισταμένην «Γέφυραν Πουλοπούλου». 1
- N.Δ. 41. Περί ἀντικαταστάσεως διατάξεως τοῦ διὰ τοῦ Ν.Δ. 1369/1973 ἐγκριθέντος κατὰστατικοῦ τῆς Ἑλληνικῆς Τραπεζῆς Βιομηχανικῆς Ἀναπτύξεως Α.Ε. 2

ΔΙΑΤΑΓΜΑΤΑ

600. Περί αὐξήσεως τῶν Διοικητικῶν Ἐκπαιδευτικῶν Περιφερειῶν Μέσης Ἐκπαίδευστος καὶ συστάσεως θώδεκα (12) θέσεων Διοικητικῶν Ἐπιθεωρητῶν Μέσης Ἐκπαίδευστος. 3
601. Περί καταργήσεως τῆς ἐνορίας τοῦ Ἱεροῦ Ναοῦ Ἀγίας Εἰρήνης Νέας Κίου καὶ ἰδρύσεως ἐνορίας Ἱεροῦ Ναοῦ Θεομάνος Ὁδηγητρίας τῆς Ἱερᾶς Μητροπόλεως Ἀργολίδος. 4
602. Περί ἀπαγορεύσεως τῆς ἐκμεταλλεύσεως γυψωρείου τῶν Γερογιάννη—Γαβριηλίδη εἰς θέσιν «Γιζτρονές» Κοινότητος Ἀνω Κορακιάνας. τοῦ Νομοῦ Κερκύρας, διὰ λόγους δημοσίας ὠφελείας. 5
603. Περί ἀπαγορεύσεως τῆς ἐκμεταλλεύσεως λατομείου τοῦ Δημητρίου Κορακιανίτη εἰς θέσιν «Τρουμπέτα» Κοινότητος Ἀρκαδιᾶν τοῦ Νομοῦ Κερκύρας, διὰ λόγους δημοσίας ὠφελείας. 6

ΑΝΑΚΟΙΝΩΣΕΙΣ

- Περί ἐνάρξεως ἰσχύος τῆς Προξενικῆς Συμφωνίας Ἑλλάδος—Ρουμανίας. 7

ΔΙΟΡΘΩΣΕΙΣ ΗΜΑΡΤΗΜΕΝΩΝ

- Διόρθωσις ἡμαρτημένων εἰς τὴν ἀπὸ 3/3 Σεπτεμβρίου 1974 Συντακτικὴν Πράξιν «περὶ ἀποκαταστάσεως τῆς νομιμότητος εἰς τὰ Ἀνώτατα Ἐκπαιδευτικὰ Ἰδρύματα». 8
- Διόρθωσις ἡμαρτημένων εἰς τὸ ὑπ' ἀριθ. 1/1974 Ν.Δ. 9
- Διόρθωσις ἡμαρτημένων εἰς τὸ ὑπ' ἀριθ. 19/1974 Ν.Δ. 10
- Διόρθωσις ἡμαρτημένων εἰς τὸ ὑπ' ἀριθ. 340/1974 Πρ. Διάταγμα ἀρμοδιότητος Ὑπουργείου Ἐθν. Παιδείας. 11

ΝΟΜΟΘΕΤΙΚΑ ΔΙΑΤΑΓΜΑΤΑ

(1)

ΝΟΜΟΘΕΤΙΚΟΝ ΔΙΑΤΑΓΜΑ ΥΠ' ΑΡΙΘ. 29

Περί κυρώσεως τῆς μεταξὺ τοῦ Ἑλληνικοῦ Δημοσίου καὶ Ε.Τ.Μ.Ο.Α. ἀφ' ἑνὸς καὶ Α.Ε. Ε.Η.Σ. ἀφ' ἑτέρου ἀπὸ 26.4.1973 Συμβάσεως περὶ κατασκευῆς παραλλαγῆς σιδηροδρομικῆς γραμμῆς καὶ γεφύρας παρὰ τὴν ἐν Ἀθήναις ὑφισταμένην «Γέφυραν Πουλοπούλου».

Ο ΠΡΟΕΔΡΟΣ

ΤΗΣ ΕΛΛΗΝΙΚΗΣ ΔΗΜΟΚΡΑΤΙΑΣ

Προτάσει τοῦ Ἡμετέρου Ὑπουργικοῦ Συμβουλίου, ἀπεψασίσαιμεν καὶ διατάσσομεν :

Ἄρθρον μόνον.

Κυροῦται καὶ κτᾶται ἰσχύον νόμου ἢ μεταξὺ τοῦ Ἑλληνικοῦ Δημοσίου καὶ τοῦ Εἰδικοῦ Ταμείου Μονίμων Ὀδοστρωμάτων Ἀθηνῶν (Ε.Τ.Μ.Ο.Α.) ἀφ' ἑνὸς καὶ τῆς ἐν Ἀθήναις ἐδρευούσης Ἀνωρύμου Ἑταιρείας «Ἑλληνικοὶ Ἡλεκτρικοὶ Σιδηρόδρομοι (Α.Ε. Ε.Η.Σ.) ἀφ' ἑτέρου ὑπογραφεῖσα τὴν 26 Ἀπριλίου 1973 Σύμβασις διὰ τὴν κατασκευὴν παραλλαγῆς σιδηροδρομικῆς γραμμῆς καὶ γεφύρας παρὰ τὴν ἐν Ἀθήναις ὑφισταμένην «Γέφυραν Πουλοπούλου», ἥς τὸ κείμενον μετὰ τῶν ἐν αὐτῇ ἀναφερομένων σχεδιαγραμμάτων ἔπεται ὡς κατωτέρω :

ΣΥΜΒΑΣΙΣ

Ἐν Ἀθήναις τῇ 26ῃ Ἀπριλίου 1973 μεταξὺ ἀφ' ἑνὸς (α) τοῦ Ἑλληνικοῦ Δημοσίου, ἐκπροσωπούμενου ὑπὸ τῶν Ὑπουργῶν Οἰκονομικῶν, Δημοσίων Ἔργων καὶ Ναυτιλίας—Μεταφορῶν καὶ Ἑπικοινωνιῶν κ.κ. Ἰωάννου Κούλη, Κωνσταντίνου Παπαδημητρίου καὶ Ὁρέστη Γιάκα (β) τοῦ ἐν Ἀθήναις ἐδρεύοντος Νομικοῦ Προσώπου Δημοσίου Δικαίου ὑπὸ τὴν ἐπωνυμίαν Εἰδικὸν Ταμεῖον Μονίμων Ὀδοστρωμάτων Ἀθηνῶν (Ε.Τ.Μ.Ο.Α.), νομίμως ἐκπροσωπούμενου ὑπὸ τοῦ Προέδρου αὐτοῦ Ἀναστασίου Κορκοπούλου, δυνάμει τῆς ἐν κεκυρωμένῳ ἀντιγράφῳ προσαρτωμένης ὑπ' ἀριθ. 439 ἀπὸ 2.5.72 πράξεως τῆς Διοικούσης Ἐπιτροπῆς αὐτοῦ, καὶ ἀφ' ἑτέρου τῆς ἐν Ἀθήναις ἐδρευούσης Ἀνωρύμου Ἑταιρείας ὑπὸ τὴν ἐπωνυμίαν Ἑλληνικοὶ Ἡλεκτρικοὶ Σιδηρόδρομοι Α.Ε. (Ε.Η.Σ.), νομίμως ἐκπροσωπούμενης ὑπὸ τῶν Γεμικῶν Διευθυντῶν αὐτῆς κ.κ. Στρατῇ Ἀνδρεάδῃ καὶ Νικολάου Βλάχκαλῃ καὶ ἐν περιπτώσει καλύματος τοῦ ἐνὸς τούτων, ὑπὸ τοῦ Νομικοῦ Συμβούλου αὐτῆς Νικολάου Μασουρίδῃ, δυνάμει τῆς ἐν κεκυρωμένῳ ἀντιγράφῳ προσαρτωμένης ἀποφάσεως τοῦ Διοικητικοῦ αὐτῆς Συμβουλίου, τῆς ληφθείσης κατὰ τὴν συνεδρίασιν αὐτοῦ τῆς 26ῃς Ἰανουαρίου 1972 συνομολογοῦνται τ' ἀκόλουθα :

"Αρθρον 1.

1. Οί πρώτοι τών συμβαλλομένων ἔκρινον σκόπιμον, ὥπως πρὸς διευκόλυνσιν τῆς κυκλοφορίας εἰς τὴν περιοχὴν Ὠθησίου καὶ Πετραλώνων τῆς περιφερείας τοῦ Δήμου Ἀθηναίων κατηργηθῇ ἡ κατὰ χιλ. θέσιν 7.941 τῆς σιδ/κῆς γραμμῆς Πειραιῶς - Κηφισιάς ὑφισταμένη λοξὴ λιθινὴ θολωτὴ σιδ/κὴ γέφυρα, ἡ γνωστὴ ὑπὸ τὸ ὄνομα «Γέφυρα Πουλοπούλου», ἀντ' αὐτῆς δὲ κατασκευασθῇ νέα σιδ/κὴ γέφυρα τριῶν ἀνοιγμάτων, μήκους ἐκάστου 35 μ., ἥτοι συνολικοῦ μήκους 105 μ., παραλλήλως πρὸς τὴν ἤδη ὑφισταμένην γέφυραν καὶ εἰς ἀπόστασιν 8 περίπου μέτρων ἀπ' αὐτῆς πρὸς τὸ ἐσωτερικὸν τῆς εἰς τὴν θέσιν ταύτην καμπύλης.

2. Ἡ ἐκτέλεσις τοῦ ὡς ἄνω ἔργου καθιστᾷ ἀναγκαίαν, α) τὴν μετατόπισιν (παραλλαγὴν) τῆς σιδ/κῆς γραμμῆς εἰς νέαν θέσιν ἐπὶ τῆς νέας γεφύρας καὶ ἐκατέρωθεν αὐτῆς, ἐπὶ μήκους, προκύπτοντος ἐκ τῆς ὀρθῆς χαράξεως εἰς τρόπον, ὥστε νὰ ἐπιτυγχάνεται ἡ κανονικὴ ἔνωσις τῆς παραλλαγῆς μετὰ τῶν ἐκατέρωθεν αὐτῆς τμημάτων τῆς γραμμῆς, καὶ β) τροποποίησιν τῆς κατὰ τὴν χιλ. θέσιν 8+117,45 ὑφισταμένης ἄνω διαβάσεως πεζῶν.

3. Οἱ πρώτοι τῶν συμβαλλομένων ἀναλαμβάνουν τὴν ὑποχρέωσιν, ὥπως ἐκτελέσουν τὰς ἀνωτέρω ἐργασίας (κατάργησιν τῆς παλαιᾶς, κατασκευὴν τῆς νέας γεφύρας καὶ κατασκευὴν τῆς παραλλαγῆς τῆς σιδ/κῆς γραμμῆς) ἐπιμελεία καὶ δαπάναις τοῦ Ε.Τ.Μ.Ο.Α. καὶ ὑπὸ τὴν ἀποκλειστικὴν τῶν πρώτων τῶν συμβαλλομένων εὐθύνην, ἄνευ οὐδεμιᾶς ἐπιβαρύνσεως τῶν Ε.Η.Σ., συμφώνως πρὸς τὰ ὀριζόμενα εἰς τὰ ἐπόμενα ἄρθρα.

"Αρθρον 2.

1. Αἱ ὑπὸ τῶν πρώτων συμβαλλομένων ἐκτελεσθησόμεναι ἐργασίαι (αἱ ὁποῖαι ἔχουν ἤδη ἀρχίσει) ἐμφαίνονται ὀριζοντιογραφικῶς εἰς τὸ ἀπὸ 20.4.1971 ὑπ' ἀριθ. 194 Β καὶ ὑπὸ κλίμακα 1:1000 σχεδιάγραμμα τῆς Δ/νσεως Γραμμῆς καὶ Ἔργων τῶν Ε.Η.Σ., τὸ ὁποῖον ὑπογραφέν ὑπ' ἀμφοτέρων τῶν μερῶν, προσαρτᾶται εἰς τὴν παροῦσαν Σύμβασιν καὶ ἀποτελεῖ ἀναπόσπαστον αὐτῆς μέρος.

2. Εἰδικώτερον ἡ παραλλαγὴ τῆς σιδ/κῆς γραμμῆς θὰ ἔχῃ μήκος 528 μ., ἀρχομένη ἀπὸ τῆς χιλ. θέσεως 7+682 τῆς γραμμῆς Πειραιῶς-Κηφισιάς καὶ παρατουμένη εἰς τὴν χιλ. θέσιν 8+210, θὰ κεῖται δὲ εἰς ἀπόστασιν ἀπὸ 0.00 μ. μέχρι 8 μ. περίπου πρὸς τὸ ἐσωτερικὸν τῶν ὑφισταμένων εἰς τὰς θέσεις ταύτας καμπυλῶν.

3. Ἡ ὡς ἄνω παραλλαγὴ θὰ χρησιμοποίησιν τμήμα τοῦ χώρου τῶν παλαιῶν γραμμῶν καὶ πέραν αὐτοῦ θὰ καταλάβῃ συμπληρωματικῶς τὸν χώρον τὸν ἐμφαινόμενον εἰς τὸ προμνησθὲν σχεδιάγραμμα ὑπὸ τὰ στοιχεῖα α, β, γ, δ, ε, ζ, η, θ, ι, κ, λ, μ, ν, ξ, ο, π, ρ, σ, τ, υ, φ, χ, ψ, ω, α', β', γ', δ', ε', ζ', α, συνολικοῦ ἐμβαδοῦ δύο χιλιάδων ἑκατὸν ὀγδοήκοντα πέντε (2.185) τετραγ. μέτρων πλέον ἢ ἑλκτον, θὰ περιλαμβάνῃ δὲ αὕτη τροποποίησιν τῆς κατὰ τὴν χιλ. θέσιν 8+117 τῆς σιδ/κῆς γραμμῆς ὑφισταμένης ἄνω διαβάσεως πεζῶν καὶ τὴν κατασκευὴν τῆς στρώσεως τῆς νέας γραμμῆς μετὰ τῶν ὑλικῶν αὐτῆς καὶ τῶν συναφῶν ἐγκαταστάσεων καὶ θέλει ἐκτελεσθῇ ὑπὸ τῶν πρώτων τῶν συμβαλλομένων βάσει ὀριστικῶν σχεδίων, συντασσόμενων ὑπὸ τοῦ Ὑπουργείου Δημοσ. Ἔργων, ἀκολουθῶν δὲ ἐγκρινομένων ἀπαραιτήτως ὑπὸ τῶν Ε.Η.Σ. καὶ τελικῶς ὑπὸ τοῦ Ὑπουργείου Ναυτιλίας-Μεταφορῶν καὶ Ἐπικοινωνιῶν.

4. Τὸ ὑπὸ τῆς παρούσης συμβάσεως προβλεπόμενον ὥπως ἐπιτελεσθῇ ὑπὸ τῶν πρώτων τῶν συμβαλλομένων ἔργον, δέον ὥπως ἀνταποκρίνηται πλήρως πρὸς τὰς ὑπὸ τῶν Ὑπουργείων Ναυτιλίας-Μεταφορῶν καὶ Ἐπικοινωνιῶν καὶ Δημ. Ἔργων ἐγκεκριμένας γενικὰς διατάξεις καὶ κανονισμοὺς ασφαλείας τοὺς ἀφορῶντας εἰς τὸ τεχνικὸν μέρος τῆς κατασκευῆς καὶ τὴν δι' αὐτοῦ κυκλοφορίαν τῶν συρμῶν καὶ ὑπὸ τὸν ὅρον ὅτι καθ' ὅλην τὴν διάρκειαν τῶν

ἐργασιῶν καὶ μέχρι τῆς πλήρους ἀποπερατώσεως καὶ παραδόσεως αὐτοῦ εἰς τοὺς Ε.Η.Σ. οὐδὲν ὅπως θὰ παρακωλύεται ἡ ἐπὶ τῆς ἤδη ὑφισταμένης γραμμῆς κυκλοφορία τῶν συρμῶν τῶν Ε.Η.Σ.

5. Αἱ ἐργασίαι ἐπιδομῆς (ἐρμάτωσις, στρώσις σιδ/χιῶν κλπ.) θὰ ἐκτελεσθῶσιν ὑπὸ τῶν πρώτων τῶν συμβαλλομένων, ὑπὸ τὴν ἄμεσον ὅμως παρακολούθησιν τῶν Ε.Η.Σ. ἐπὶ τῆς ὀρθῆς ἐκτελέσεως τοῦ ἔργου καὶ τῆς λήψεως καὶ τηρήσεως ἀπάντων τῶν ἀπαιτούμενων μέτρων ασφαλείας τῆς κυκλοφορίας, πλὴν τῶν ἀπαιτούσων εἰδικὴν ἐμπειρίαν ἐργασιῶν, αἵτινες θὰ ἐκτελεσθοῦν ὑπὸ τῶν Ε.Η.Σ., δαπάναις τοῦ Ε.Τ.Μ.Ο.Α.

6. Ἡ ἔνωσις τῆς παραλλαγῆς τῆς σιδ/κῆς γραμμῆς μετὰ τῆς κυρίας γραμμῆς θὰ ἐπέλθῃ μετὰ τὴν ἀποπεράτωσιν τοῦ ὅλου ἔργου.

7. Οἱ πρώτοι τῶν συμβαλλομένων θὰ εἶναι ὑπεύθυνοι διὰ πᾶσαν ζημίαν καὶ δαπάνην, αἱ ὁποῖαι συνεπείᾳ ἢ ἐξ ἀφορμῆς τῶν ὑπ' αὐτῶν ἐκτελεσθησομένων ὡς ἄνω ἐργασιῶν, ἤθελον προκληθῇ εἰς τρίτους ἢ εἰς τοὺς Ε.Η.Σ., περιλαμβανομένων καὶ τῶν ζημιῶν καὶ δαπανῶν, τὰς ὁποίας οἱ Ε.Η.Σ. ὑπέστησαν ἢ μέλλουν νὰ ὑποστοῦν ἐξ οἰασδήποτε τυχόν διακοπῆς τῆς κυκλοφορίας τῶν συρμῶν των, ὀφειλομένης εἰς τὴν ἐκτέλεσιν τῶν περὶ ὧν ἡ παρούσα Σύμβασις ἔργων, ὡς ἐπίσης ἐκ τῆς καταναλώσεως προσθέτου ἡλεκτρικοῦ ρεύματος ἑξέως, ὀφειλομένης εἰς βραδυπορείας τῶν συρμῶν τῶν ἐν τῇ περιοχῇ τῶν ἐκτελουμένων ἔργων καὶ ἐξ αἰτίας αὐτῶν, ἀποκλειομένων μόνον τυχόν ἐτέρων, συνεπείᾳ τῶν βραδυπορειῶν, ζημιῶν τῶν Ε.Η.Σ., ἐκτὸς τοῦ καταναλισκομένου λόγῳ αὐτῶν προσθέτου ρεύματος ἑξέως.

"Αρθρον 3.

Τὰ ὑλικά, τὰ ὁποῖα θ' ἀπαιτηθῶν διὰ τὴν ἐκτέλεσιν τῶν ἐργασιῶν, περὶ ὧν ἡ παρούσα σύμβασις, θὰ παραγγεληθῶν ὑπὸ τῶν Ε.Η.Σ. οἷτινες καὶ θὰ προκαταβάλουν τὴν ἀξίαν αὐτῶν διὰ λογαριασμὸν τῶν πρώτων τῶν συμβαλλομένων, συμφώνως πρὸς τὰς ἐκάστοτε εἰς τοὺς Ε.Η.Σ. διδομένας ἐντολὰς τοῦ Ὑπουργείου Δημ. Ἔργων καὶ μετ' ἐγκρίσιν τῶν Ε.Η.Σ., θὰ εἶναι δὲ καθ' ὅλα ὅμοια μὲ τὰ ὑλικά τὰ χρησιμοποιούμενα ἐπὶ τῆς ἤδη λειτουργούσης γραμμῆς.

Ρητῶς συμφωνεῖται, ὅτι οἱ Ε.Η.Σ. οὐδεμίαν θὰ φέρουν εὐθύνην ἐν περιπτώσει καθυστέρησεως τῆς ἐκτελέσεως τῶν ὡς ἄνω πρυγγελιῶν ἐξ οἰουδήποτε λόγου, μὴ ὀφειλομένην εἰς ὑπαίτιότητα αὐτῶν.

Πᾶσα ἀναγκαία δαπάνη, εἰς τὴν ὁποίαν ἤθελον ὑποβληθῇ οἱ Ε.Η.Σ., πρὸς ἐκτέλεσιν τῶν διὰ τοῦ παρόντος ἄρθρου συμφωνουμένων, ἦται διὰ τὴν προμήθειαν καὶ ἀξίαν τῶν ἐνσωματωθησομένων ὑλικῶν, περιλαμβανομένων καὶ τῶν δαπανῶν διὰ τὰς μεταφορὰς αὐτῶν, τὰ ἀσφάλιστρα, τὸν ἐκτελωνισμόν, τὴν τεχνικὴν παραλαβὴν ὡς καὶ πᾶσαν συμπαρομαρτοῦσαν σχετικὴν μὲ τὸ ἐν λόγω ὑλικὸν διαδικασίαν, θὰ βαρύνῃ καὶ θὰ πληρώνεται ὑπὸ τοῦ Ε.Τ.Μ.Ο.Α. εἰς τοὺς Ε.Η.Σ. ἐπὶ τῇ ὑπ' αὐτῶν ὑποβολῇ τῶν σχερικῶν δικαιολογητικῶν εἰς τὸ Ε.Τ.Μ.Ο.Α.

"Αρθρον 4.

1. Μετὰ τὴν ὑπὸ τῶν πρώτων τῶν συμβαλλομένων ἀποπεράτωσιν τῶν ὑπὸ τῆς παρούσης συμβάσεως προβλεπόμενων ἔργων, οἱ πρώτοι τῶν συμβαλλομένων θὰ παραδώσουν εἰς τοὺς Ε.Η.Σ., τὴν ὑπ' αὐτῶν κατασκευασθησομένην παραλλαγὴν καθ' ὅλα ἔτοιμον πρὸς χρῆσιν συμφώνως πρὸς τοὺς ὅρους τοῦ παρόντος συντασσόμενου ἐφ' ἁπλοῦ χάρτου σχετικοῦ πρωτοκόλλου παραδόσεως καὶ παραλαβῆς τὸ ὁποῖον θὰ ὑπογραφῇ ὑπὸ ἐπαισώπου τῶν πρώτων συμβαλλομένων, διοριζόμενον ὑπὸ τοῦ Ὑπουργοῦ Δημοσίων Ἔργων καὶ ὑπὸ ἐκπροσώπου τῶν Ε.Η.Σ.

2. Ἀπὸ τῆς ὑπογραφῆς τοῦ ἐν λόγω πρωτοκόλλου :

α) Θὰ θεωρῆται αὐτοδικαίως ἐκχωρηθὲν πρὸς τὸ Ἐλ.ν. Δημόσιον ὑπὸ τῶν Ε.Η.Σ., πᾶν δικαίωμα ὕπερ οὗτοι ἐκτῆσαντο ἐπὶ τοῦ τμήματος τῆς ἤδη ὑφισταμένης σιδ/κῆς γραμμῆς τὸ ὁποῖον δὲν θὰ περιληφθῇ εἰς τὴν ἐκτελεσθησομένην

ὑπὸ τῶν πρώτων τῶν συμβαλλομένων παραλλαγῇ, δυνάμει τῆς ἀπὸ 17 Ὀκτωβρίου 1925 συμβάσεως παραχωρήσεως τῆς κυρωθείσης ὑπὸ τοῦ Ν. Δ/τος ἀπὸ 16/17 Ὀκτωβρίου 1925, καὶ ὑπερ ὑποχρεοῦται ὅπως ἐκχωρήσῃ αὐτὴ εἰς τὸ Ἑλλήν. Δημόσιον κατὰ τὴν λήξιν τῆς ἄνω συμβάσεως ἄνευ ἀνταλλάγματος (ἄρθρ. 7 συμβάσεως παραχωρήσεως) καὶ τὸ ὁποῖον κεῖται ἐντὸς τῆς περιφέρειας τοῦ Δήμου Ἀθηναίων εἰς θέσιν Γέφυρα Πουλοπούλου καὶ ἐμφαίνεται εἰς τὸ προσαρτώμενον σχεδιάγραμμα ὑπὸ τὰ στοιχεῖα α'', β'', γ'', δ'', ε'', ζ'', η'', θ'', ι'', κ'', λ'', μ'', ν'', ξ'', ο'', π'', ρ'', σ'', τ'', υ'', φ'', χ'', ψ'', α'', σινοῦ τοῦ ἐμβαδοῦ δύο χιλιάδων ὀκτακοσίων ὀγδοήκοντα ἐπτὰ (2.887) τετρ. μέτρων πλέον ἢ ἑλαττον.

β) Θὰ θεωρῇται αὐτοδικαίως ἐκχωρηθὲν πρὸς τοὺς Ε.Η.Σ. ὑπὸ τοῦ Ἑλληνικοῦ Δημοσίου, δικαίωμα ὅμοιον πρὸς τὸ ὑπερ οὗτοι ἐκτῶντο ἐπὶ τοῦ τμήματος τῆς ἤδη ὑφισταμένης σιδ/κῆς γραμμῆς, δυνάμει τῆς ἀπὸ 17 Ὀκτωβρίου 1925 συμβάσεως παραχωρήσεως, ὑπερ κατὰ τὴν περίπτωσιν α' θὰ ἐκχωρηθῇ πρὸς τὸ Ἑλληνικὸν Δημόσιον, ἐπὶ τοῦ χώρου τοῦ καταληφθησομένου ὑπὸ τῆς ἐκτελεσθησομένης παραλλαγῆς τῆς σιδηροδρομικῆς γραμμῆς, κειμένου εἰς τὴν αὐτὴν θέσιν Γέφυρα Πουλοπούλου τῆς περιφέρειας τοῦ Δήμου Ἀθηναίων ἐμβαδοῦ δύο χιλιάδων ἑκατὸν ὀγδοήκοντα πέντε (2.185) μέτρων τετρ. πλέον ἢ ἑλαττον, ὁ ὁποῖος περιγράφεται λεπτομερῶς ἀνωτέρω ἐν ἄρθρῳ 2, παράγρ. 3, καὶ γ) Θὰ θεωρῇται αὐτοδικαίως μεταβιβάσθαι εἰς τὸ Ἑλληνικὸν Δημόσιον ἡ κυριότης, νομὴ καὶ κατοχὴ τῶν ὑλικῶν τοῦ ἀχρηστευθησομένου τμήματος τῆς παλαιᾶς γραμμῆς (σιδηροτροχιῶν, στρωτήρων, καλωδίων κλπ.).

Ἄρθρον 5.

Ἡ ὑπὸ τῶν πρώτων τῶν συμβαλλομένων κατασκευασθησομένη παραλλαγὴ θὰ ἀποτελῇ ὁλοκληρωτικὸν τμήμα τῆς ἤδη ὑφισταμένης σιδ/κῆς γραμμῆς Πειραιῶς-Κηφισιάς, τῆς ὁποίας ἡ παραχώρησις θὰ ἐξακολουθῇ διεπομένη ὑπὸ τῶν ἐν ἰσχύϊ μεταξὺ τοῦ Ἑλλήν. Δημοσίου καὶ Ε.Η.Σ. συμβάσεων.

Ἄρθρον 6.

Πᾶσα διαφωνία, διαφορὰ ἢ ζήτημα, ὑπερ ἣθελε προκύψει καθ' οἷονδήποτε χρόνον μεταξὺ τῶν πρώτων τῶν συμβαλλομένων καὶ τῶν Ε.Η.Σ., σχετιζόμενον μὲ τὴν ἐρμηνείαν καὶ ἐφαρμογὴν τῆς παρούσης συμβάσεως ἢ ὅπωςδήποτε ἀναφερόμενον εἰς τὰ ἐκ τῆς συμβάσεως ταύτης ἐκατέρωθεν δικαιώματα καὶ ὑποχρεώσεις τῶν συμβαλλομένων μερῶν, θὰ ἐπιλύεται διὰ διαιτησίας κατὰ τὰς διατάξεις τοῦ ἄρθρου 49 τῆς ἀπὸ 17 Ὀκτωβρίου 1925 συμβάσεως τῆς κυρωθείσης διὰ τοῦ Ν. Δ/τος τῆς 16/17 Ὀκτωβρίου 1925.

Ἄρθρον 7.

Οἱ Ε.Η.Σ. ἀπαλλάσσονται τοῦ φόρου μεταβιβάσεως, τῶν τελῶν χαρτοσήμου, τῶν δικαιωμάτων ὑπὲρ τοῦ Ταμείου Συντάξεως Νομικῶν, ὡς καὶ παντὸς ἐν γένει φόρου, τέλους ἢ δικαιώματος ὑπὲρ τοῦ Δημοσίου ἢ οἰοῦνδήποτε τρίτου ἀφορῶντος τὴν παροῦσαν σύμβασιν ὡς καὶ πᾶσαν ἐν γένει πρᾶξιν σχέσιν ἔχουσαν μὲ τὴν κατάρτισιν καὶ ἐκτέλεσιν ταύτης.

Ἄρθρον 8.

Ἡ παροῦσα σύμβασις συνετάγη εἰς δύο (2) πρωτότυπα. Ἐκαστος τῶν συμβαλλομένων ἔλαβεν ἀνὰ ἓν (1) πρωτότυπον, δεόντως ὑπογεγραμμένον ὑπ' ἀμφοτέρων τῶν συμβαλλομένων.

Ἄρθρον 9.

Ἡ ἰσχὺς τῆς παρούσης Συμβάσεως ἀρχεῖται ἀπὸ τῆς νομοθετικῆς κυρώσεώς της.

Οἱ Συμβαλλόμενοι

Διὰ τὸ Ἑλληνικὸν Δημόσιον

Οἱ ΥΠΟΥΡΓΟΙ

ΟΙΚΟΝΟΜΙΚΩΝ ΔΗΜΟΣΙΩΝ ΕΡΓΩΝ
Ι.Ν. ΚΟΥΛΗΣ Κ. ΠΑΠΑΔΗΜΗΤΡΙΟΥ
ΝΑΥΤΙΑΙΑΣ-ΜΕΤΑΦΟΡΩΝ ΚΑΙ ΕΠΙΚΟΙΝΩΝΙΩΝ
ΟΡ. ΓΙΑΚΑΣ

ΔΙΑ ΤΟ Ε.Τ.Μ.Ο.Α.
ΑΝΑΣΤ. ΚΟΡΚΟΛΟΠΟΥΛΟΣ

Διὰ τοὺς Ε.Η.Σ.

ΣΤΡΑΤΗΣ ΑΝΔΡΕΑΔΗΣ
ΝΙΚΟΛ. ΒΛΑΓΚΑΛΗΣ

Ἐν Ἀθήναις τῇ 7 Σεπτεμβρίου 1974

Ο ΠΡΟΕΔΡΟΣ ΤΗΣ ΔΗΜΟΚΡΑΤΙΑΣ

ΦΑΙΔΩΝ ΓΚΙΖΙΚΗΣ
ΣΤΡΑΤΗΓΟΣ

ΤΟ ΥΠΟΥΡΓΙΚΟΝ ΣΥΜΒΟΥΛΙΟΝ
Ο ΠΡΩΘΥΠΟΥΡΓΟΣ

ΚΩΝΣΤΑΝΤΙΝΟΣ ΚΑΡΑΜΑΝΛΗΣ

Ο ΑΝΤΙΠΡΟΕΔΡΟΣ
ΓΕΩΡΓΙΟΣ ΜΑΥΡΟΣ


ΤΑ ΜΕΛΗ

ΞΕΝΟΦ. ΖΟΛΩΤΑΣ, ΓΕΩΡΓ. ΡΑΛΛΗΣ, ΕΤΑΓΓ. ΑΒΕΡΩΦ-
ΤΟΣΙΤΣΑΣ, ΧΡΙΣΤΟΦ. ΣΤΡΑΤΟΣ, ΚΩΝΣΤ. ΠΑΠΑ-
ΚΩΝΣΤΑΝΤΙΝΟΥ, ΣΟΛΩΝ ΓΚΙΚΑΣ, ΚΩΝΣΤ. ΤΣΑ-
ΤΣΟΣ, ΝΙΚΟΛ. ΛΟΥΤΡΟΣ, ΙΩΑΝ. ΠΕΣΜΑΖΟΓΛΟΥ,
ΔΗΜΗΤΡ. ΠΑΠΑΣΠΗΤΡΟΥ, ΧΑΡΑΛ. ΠΡΩΤΟΠΑΠ-
ΠΑΣ, ΚΩΝΣΤ. ΛΑΣΚΑΡΗΣ, ΑΝΔΡ. ΚΟΚΚΕΒΗΣ,
ΓΕΩΡΓ. ΑΛΕΞ. ΜΑΓΚΑΚΗΣ, ΓΕΩΡΓ. ΜΥΛΩΝΑΣ,
ΙΩΑΝ. ΜΗΝΑΙΟΣ

Ἐθεωρήθη καὶ ἐτέθη ἡ μεγάλη τοῦ Κράτους σφραγίς.

Ἐν Ἀθήναις τῇ 9 Σεπτεμβρίου 1974

Ο ΕΠΙ ΤΗΣ ΔΙΚΑΙΟΣΥΝΗΣ ΥΠΟΥΡΓΟΣ
ΚΩΝΣΤ. ΠΑΠΑΚΩΝΣΤΑΝΤΙΝΟΥ

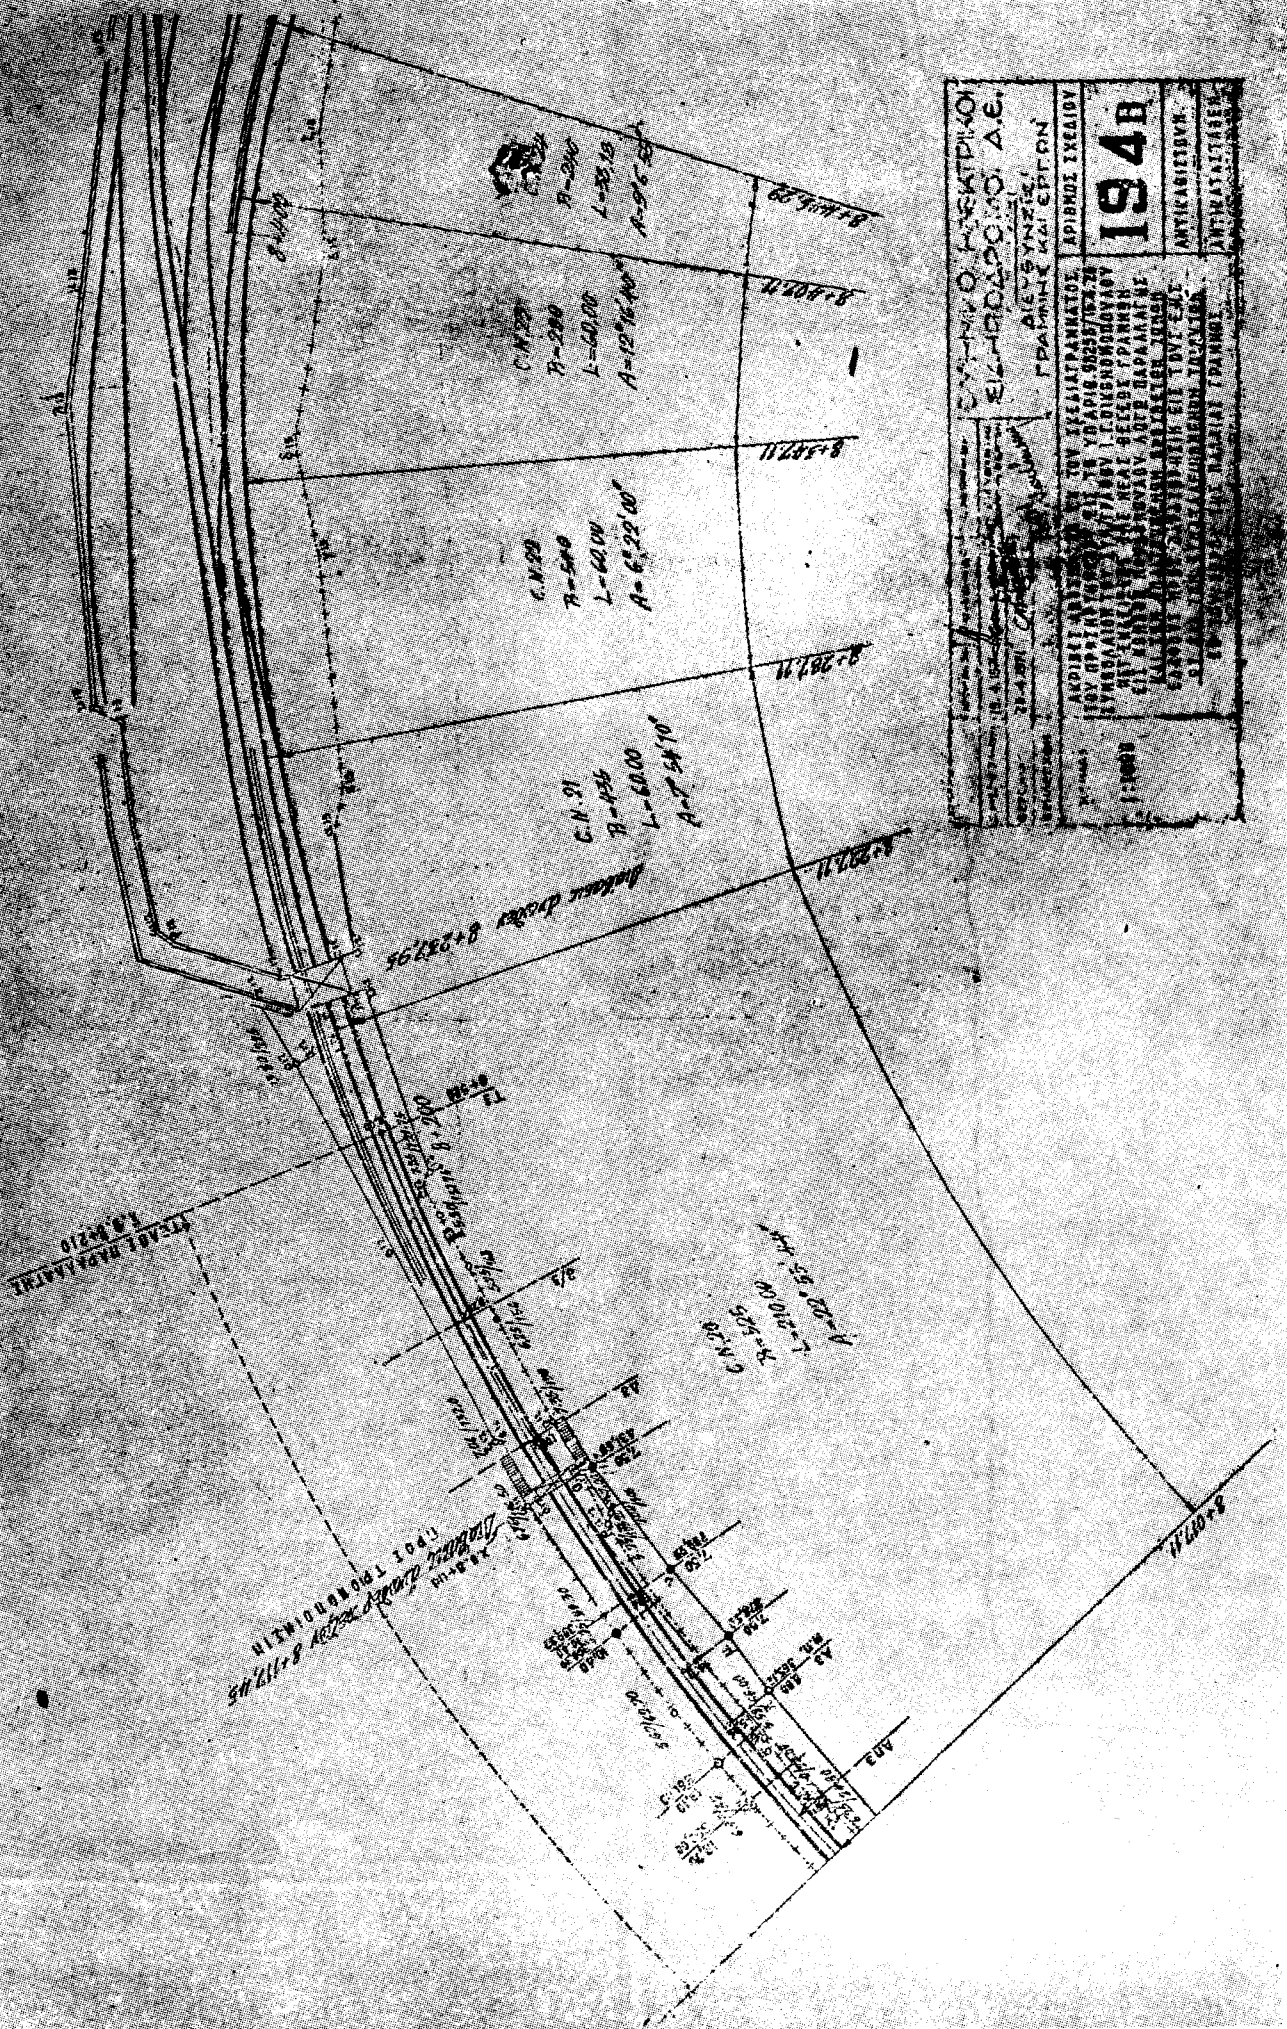

(2)

ΝΟΜΟΘΕΤΙΚΟΝ ΔΙΑΤΑΓΜΑ ΥΠ' ΑΡΙΘ. 41

Περί αντικαταστάσεως διατάξεως του δια του Ν.Α. 1369/1973 εγκριθέντος καταστατικού της Ελληνικής Τραπεζικής Βιομηχανικής Αναπτύξεως Α.Ε.

Ο ΠΡΟΕΔΡΟΣ
ΤΗΣ ΕΛΛΗΝΙΚΗΣ ΔΗΜΟΚΡΑΤΙΑΣ

Έχοντες υπ' όψει τὰς διατάξεις του άρθρου 10 παρ. 1 τῆς ἀπὸ 1/1.8.1974 Καταστατικῆς Συντακτικῆς Πράξεως «περὶ ἀποκαταστάσεως τῆς δημοκρατικῆς νομιμότητος κλπ.», προτάσει τοῦ Ἡμετέρου Ὑπουργικοῦ Συμβουλίου, ἀποφασίζομεν:

*Άρθρον 1.

Ἡ παράγραφος 5 τοῦ άρθρου 22 τοῦ διὰ τοῦ Ν.Α. 1369/1973 «περὶ μετατροπῆς τῆς Ἑλληνικῆς Τραπεζικῆς Βιομηχανικῆς Ἀναπτύξεως εἰς Ἀνώνυμον Τραπεζικὴν Ἑταιρείαν» ἐγκριθέντος Καταστατικοῦ τῆς Ἑλληνικῆς Τραπεζικῆς Βιομηχανικῆς Ἀναπτύξεως Α.Ε., ὡς αὕτη ἀντικατεστάθη, διὰ τοῦ άρθρου 1 τοῦ Ν.Α. 11/1973, ἀντικαθίσταται ἀφ' ἧς ἴσχυεν ὡς ἀκολούθως:

«5. Ἡ ἰδιότης τοῦ Διοικητοῦ καὶ Ὑποδιοικητοῦ τῆς Τραπεζικῆς εἶναι ἀσυμβίβαστος πρὸς πᾶσαν ἄλλην ἐπαγγελματικὴν ἀπασχόλησιν. Κατ' ἐξαιρέσιν, δὲν θεωρεῖται ἀσυμβίβαστος ἡ ἰδιότης τοῦ Προέδρου ἢ Ἀντιπροέδρου Διοικητικοῦ Συμβουλίου ἢ Συμβούλου, πλὴν διευθύνοντος ἢ ἐντεταλμένου τοιοῦτου, ἑτέρων Ἀνώνυμων Ἑταιρειῶν. Ἐπίσης δὲν θεωρεῖται ἀσυμβίβαστος πρὸς τὴν ὡς ἄνω ἰδιότητα τοῦ Διοικητοῦ ἢ Ὑποδιοικητοῦ τῆς Τραπεζικῆς καὶ ἡ ἰδιότης τοῦ Καθηγητοῦ τῶν Ἀνωτάτων Ἐκπαιδευτικῶν Ἰδρυμάτων».

*Άρθρον 2.

Ἡ ἰσχὺς τοῦ παρόντος ἀρχεῖται ἀπὸ τῆς δημοσιεύσεώς του διὰ τῆς Ἐφημερίδος τῆς Κυβερνήσεως.

Ἐν Ἀθήναις τῇ 11 Σεπτεμβρίου 1974

Ο ΠΡΟΕΔΡΟΣ ΤΗΣ ΔΗΜΟΚΡΑΤΙΑΣ

ΦΑΙΔΩΝ ΓΚΙΖΙΚΗΣ
ΣΤΡΑΤΗΓΟΣ

ΤΟ ΥΠΟΥΡΓΙΚΟΝ ΣΥΜΒΟΥΛΙΟΝ

Ο ΠΡΩΘΥΠΟΥΡΓΟΣ

ΚΩΝΣΤΑΝΤΙΝΟΣ ΚΑΡΑΜΑΝΛΗΣ
ΤΑ ΜΕΛΗ

ΞΕΝΟΦ. ΖΟΛΩΤΑΣ, ΓΕΩΡΓ. ΡΑΛΛΗΣ, ΧΡΙΣΤΟΦ. ΣΤΡΑΤΟΣ, ΚΩΝΣΤ. ΠΑΠΑΚΩΝΣΤΑΝΤΙΝΟΥ, ΣΟΛΩΝ ΓΚΙΚΑΣ, ΚΩΝΣΤ. ΤΣΑΤΣΟΣ, ΙΩΑΝ. ΠΕΣΜΑΖΟΓΛΟΥ, ΔΗΜΗΤΡ. ΠΑΠΑΣΠΥΡΟΥ, ΧΑΡΑΛ. ΠΡΩΤΟΠΑΠΑΣ, ΑΘΑΝ. ΚΑΝΕΛΛΟΠΟΥΛΟΣ, ΑΝΔΡ. ΚΟΚΚΕΒΗΣ, ΓΕΩΡΓ. ΜΤΑΩΝΑΣ, ΙΩΑΝ. ΜΗΝΑΙΟΣ.

Ἐθεωρήθη καὶ ἐτέθη ἡ μεγάλη τοῦ Κράτους σφραγίς.

Ἐν Ἀθήναις τῇ 13 Σεπτεμβρίου 1974

Ο ΕΠΙ ΤΗΣ ΔΙΚΑΙΟΣΥΝΗΣ ΥΠΟΥΡΓΟΣ

ΚΩΝΣΤ. ΠΑΠΑΚΩΝΣΤΑΝΤΙΝΟΥ

ΔΙΑΤΑΓΜΑΤΑ

(3)

ΠΡΟΕΔΡΙΚΟΝ ΔΙΑΤΑΓΜΑ ΥΠ' ΑΡΙΘ. 600

Περί αὐξήσεως τῶν Διοικητικῶν Ἐκπαιδευτικῶν Περιφερειῶν Μέσης Ἐκπαιδεύσεως καὶ συστάσεως δώδεκα (12) θέσεων Διοικητικῶν Ἐπιθεωρητῶν Μέσης Ἐκπαιδεύσεως.

Ο ΠΡΟΕΔΡΟΣ
ΤΗΣ ΕΛΛΗΝΙΚΗΣ ΔΗΜΟΚΡΑΤΙΑΣ

Έχοντες υπ' όψει:

1. Τὴν διάταξιν τῆς παραγράφου 8 τοῦ άρθρου 17 τοῦ Ν.Α. 651/1970 «περὶ ὁργανώσεως τῆς Γενικῆς Ἐκπαιδεύσεως καὶ Διοικήσεως τοῦ προσωπικοῦ αὐτῆς».

2. Τὴν ὑπ' ἀριθ. 14984/1974 ἀπόφασιν τοῦ Πρωθυπουργοῦ «περὶ καθορισμοῦ τῶν ἀρμοδιοτήτων τοῦ Ὑπουργοῦ παρὰ τῷ Πρωθυπουργῷ (ΦΕΚ 763, τ. Β')».

3. Τὴν ὑπ' ἀριθ. 289/1974 γνωμοδότησιν τοῦ Συμβουλίου τῆς Ἐπικρατείας, προτάσει τῶν Ἡμετέρων Ὑπουργῶν παρὰ τῷ Πρωθυπουργῷ. Οἰκονομικῶν καὶ Ἐθνικῆς Παιδείας καὶ Θρησκευμάτων, ἀπεφασίσαντες καὶ διατάσσοντες:

*Άρθρον 1.

1. Αἱ ὑπὸ τῆς παραγράφου 1 τοῦ άρθρου 17 τοῦ Ν.Α. 651/1970 προβλεπόμεναι 61 Διοικητικαὶ Ἐκπαιδευτικαὶ Περιφέρειαι Μέσης Ἐκπαιδεύσεως αὐξάνονται εἰς 69 συνιστώμενων ὁκτώ (8) νέων τοιούτων.

2. Αἱ διὰ τῆς προηγουμένης παραγράφου συνιστώμεναι ὁκτὼ νέαι Διοικητικαὶ Ἐκπαιδευτικαὶ Περιφέρειαι κατανέμονται ὡς ἀκολούθως:

- α) Ἑπτὰ (7) εἰς τὸν Νομὸν Ἀττικῆς, καὶ
β) Μία (1) εἰς τὸν Νομὸν Θεσσαλονίκης.

*Άρθρον 2.

1. Συνιστῶνται δώδεκα (12) νέαι θέσεις Διοικητικῶν Ἐπιθεωρητῶν Μέσης Ἐκπαιδεύσεως, ἐπὶ βαθμῷ 2^ο, προϊστάμενων τῶν κατὰ τὴν παρὰ τὴν 1 τοῦ άρθρου 17 τοῦ Ν.Α. 651/70 Ἐκπαιδευτικῶν Περιφερειῶν. Αἱ θέσεις αὗται προστίθενται εἰς τὰς διὰ τῆς παραγράφου 4α τοῦ άρθρου 17 τοῦ Ν.Α. 651/1970 συσταθείσας τοιαύτας, ἀνερχομένου οὕτω τοῦ συνολικοῦ ἀριθμοῦ τῶν θέσεων τούτων εἰς 60.

2. Αἱ ὑπὸ τῆς προηγουμένης παραγράφου προβλεπόμεναι θέσεις Διοικητικῶν Ἐπιθεωρητῶν Μέσης Ἐκπαιδεύσεως κατανέμονται κατὰ εἰδικότητα ὡς ἀκολούθως:

Φιλολόγοι	30
Μαθηματικοὶ	13
Φυσικοὶ	11
Θεολόγοι	6

Σύνολον 60

3. Αἱ διὰ τῆς παραγράφου 1 τοῦ παρόντος άρθρου συνιστώμεναι δώδεκα (12) θέσεις ΔΕΜΕ κατανέμονται κατὰ περιφέρειας, ὡς ἀκολούθως κατὰ Νομούς:

- α) Ἑπτὰ (7) εἰς τὸν Νομὸν Ἀττικῆς, καὶ
β) Ἀνὰ μία (1) εἰς τοὺς Νομοὺς Θεσσαλονίκης, Σάμου, Κιλκίς, Πιερίας καὶ Δράμας.

Εἰς τὸν ἐπὶ τῆς Ἐθνικῆς Παιδείας καὶ Θρησκευμάτων Ὑπουργόν, ἀνατίθεμεν τὴν δημοσίευσιν καὶ ἐκτέλεσιν τοῦ παρόντος Πρ. Διατάγματος.

Ἐν Ἀθήναις τῇ 9 Σεπτεμβρίου 1974

Ο ΠΡΟΕΔΡΟΣ ΤΗΣ ΔΗΜΟΚΡΑΤΙΑΣ

ΦΑΙΔΩΝ ΓΚΙΖΙΚΗΣ

ΣΤΡΑΤΗΓΟΣ

ΟΙ ΥΠΟΥΡΓΟΙ

ΠΑΡΑ ΤΩ ΠΡΩΘΥΠΟΥΡΓΩ Ε.Ν. ΠΑΙΔΕΙΑΣ ΚΑΙ ΘΡΗΣΚΕΥΜΑΤΩΝ

ΓΕΩΡΓΙΟΣ ΡΑΛΛΗΣ

ΝΙΚΟΛΑΟΣ ΛΟΥΡΟΣ

ΟΙΚΟΝΟΜΙΚΩΝ

ΙΩΑΝΝΗΣ ΣΤ. ΠΕΣΜΑΖΟΓΛΟΥ

(4)

ΠΡΟΕΔΡΙΚΟΝ ΔΙΑΤΑΓΜΑ ΥΠ' ΑΡΙΘ. 601

Περί καταργήσεως τῆς ἐνορίας τοῦ Ἱεροῦ Ναοῦ Ἀγίας Εὐφρόνης Νέας Κίου καὶ ἰδρύσεως ἐνορίας Ἱεροῦ Ναοῦ Θεομάνης Ὁδηγητρίας τῆς Ἱεράς Μητροπόλεως Ἀργολίδος.

Ο ΠΡΟΕΔΡΟΣ
ΤΗΣ ΕΛΛΗΝΙΚΗΣ ΔΗΜΟΚΡΑΤΙΑΣ

Έχοντες υπ' όψει: 1) Τὰς διατάξεις τῶν άρθρων 31 καὶ 32 τοῦ Ν.Α. 126/69 «περὶ Καταστατικοῦ Χάρτου τῆς Ἐκκλησίας τῆς Ἑλλάδος», 2) τὴν γνώμην τοῦ Μητροπολίτου Ἀργολίδος διαλαμβανομένην ἐν τῷ ὑπ' ἀριθ. 523/22.6.74 ἐγγράφῳ αὐτοῦ, 3) τὴν ὑπ' ἀριθ. 537/24.8.74 γνώμην τοῦ Συμβουλίου τῆς Ἐπικρατείας, προτάσει τοῦ Ἡμετέρου ἐπὶ

της Εθνικής Παιδείας και Θρησκευμάτων Υπουργού, απεφασίζομεν:

“Άρθρον μόνον.

Καταργείται η ένορσία του Ίερού Ενοριακού Ναού Αγίας Ειρήνης Νέας Κίου και ιδρύεται εν τῇ αὐτῇ Κοινότητι ένορσία του Ἱ. Ναού Θεομάντας Ὁδηγητρίας τῆς ἱερᾶς Μητροπόλεως Ἀργολίδος.

Εἰς τὸν αὐτὸν ἐπὶ τῆς Εἰθνικῆς Παιδείας καὶ Θρησκευμάτων Ὑπουργόν, ἀνατίθεμεν τὴν δημοσίευσιν καὶ ἐκτέλεσιν τοῦ παρόντος Π. Διατάγματος.

Ἐν Ἀθήναις τῇ 9 Σεπτεμβρίου 1974

Ο ΠΡΟΕΔΡΟΣ ΤΗΣ ΔΗΜΟΚΡΑΤΙΑΣ

ΦΑΙΔΩΝ ΓΚΙΖΙΚΗΣ

ΣΤΡΑΤΗΓΟΣ

Ο ΥΠΟΥΡΓΟΣ ΕΘΝΙΚΗΣ ΠΑΙΔΕΙΑΣ ΚΑΙ ΘΡΗΣΚΕΥΜΑΤΩΝ

ΝΙΚΟΛΑΟΣ ΛΟΥΡΟΣ

(5)

ΠΡΟΕΔΡΙΚΟΝ ΔΙΑΤΑΓΜΑ ΥΠ' ΑΡΙΘ. 602

Περὶ ἀπαγορεύσεως τῆς ἐκμεταλλεύσεως γυψορυχείου τῶν Γερογιάννη—Γαβριηλίδη εἰς θέσιν «Γιατρόνας» Κοινότητος Ἄνω Κορακιάνας, τοῦ Νομοῦ Κερκύρας, διὰ λόγους δημοσίας ὠφελείας.

Ο ΠΡΟΕΔΡΟΣ
ΤΗΣ ΕΛΛΗΝΙΚΗΣ ΔΗΜΟΚΡΑΤΙΑΣ

Ἐχόντες ὑπ' ὄψει:

α. Τὰς διατάξεις τοῦ ἀρθροῦ 4 τοῦ Ν. 587/1914 «περὶ λατομείων» καὶ τοῦ εἰς ἐκτέλεσιν τούτου ἐκδοθέντος Β.Δ. τῆς 27.3.1919 «περὶ συστάσεως εἰδικῆς ἐπιτροπῆς πρὸς γνωμοδότησιν περὶ τῆς ἐκδόσεως ἢ μὴ ἀπαγορευτικῆς διαταγῆς τῆς λατομείας διὰ ἀρχαιολογικοὺς λόγους» (ΦΕΚ 71 Α τῆς 31.3.1919).

β. Τὴν ἀπὸ 8.7.1974 γνωμοδότησιν τῆς, διὰ τῆς ὑπ' ἀριθ. 17020/3085/576/29.5.1974 ἀποφάσεως τοῦ Ὑπουργείου Βιομηχανίας, συσταθείσης Ἐπιτροπῆς, προτάσει τοῦ Ἡμετέρου ἐπὶ τῆς Βιομηχανίας Ὑπουργοῦ, ἀπεφασίσαιμεν καὶ διατάσσομεν:

“Άρθρον 1.

Ἀπαγορεύομεν τὴν ἐκμετάλλευσιν τοῦ εἰς θέσιν «Γιατρόνας» Κοινότητος Κορακιάνας τοῦ Νομοῦ Κερκύρας λειτουργοῦντος γυψορυχείου τῶν Γερογιάννη—Γαβριηλίδη, διὰ λόγους δημοσίας ὠφελείας, ἀναφερομένους εἰς τὴν προστασίαν τῶν ἐγγύς τοῦ ἐν λόγῳ γυψορυχείῳ διερχομένων γραμμῶν μεταφορᾶς καὶ διανομῆς ἡλεκτρικῆς ἐνεργείας τῆς Δ.Ε.Η.

Εἰς τὸν αὐτὸν ἐπὶ τῆς Βιομηχανίας Ὑπουργόν, ἀνατίθεμεν τὴν δημοσίευσιν καὶ ἐκτέλεσιν τοῦ παρόντος.

Ἐν Ἀθήναις τῇ 9 Σεπτεμβρίου 1974

Ο ΠΡΟΕΔΡΟΣ ΤΗΣ ΔΗΜΟΚΡΑΤΙΑΣ

ΦΑΙΔΩΝ ΓΚΙΖΙΚΗΣ

ΣΤΡΑΤΗΓΟΣ

Ο ΥΠΟΥΡΓΟΣ ΒΙΟΜΗΧΑΝΙΑΣ

ΧΑΡΑΛΑΜΠΟΣ ΠΡΩΤΟΠΑΠΑΣ

(6)

ΠΡΟΕΔΡΙΚΟΝ ΔΙΑΤΑΓΜΑ ΥΠ' ΑΡΙΘ. 603

Περὶ ἀπαγορεύσεως τῆς ἐκμεταλλεύσεως λατομείου τοῦ Δημητρίου Κορακιανίτη εἰς θέσιν «Τρομπέτα» Κοινότητος Ἀρκαδῶν τοῦ Νομοῦ Κερκύρας, διὰ λόγους δημοσίας ὠφελείας.

Ο ΠΡΟΕΔΡΟΣ
ΤΗΣ ΕΛΛΗΝΙΚΗΣ ΔΗΜΟΚΡΑΤΙΑΣ

Ἐχόντες ὑπ' ὄψει:

α. Τὰς διατάξεις τοῦ ἀρθροῦ 4 τοῦ Ν. 587/1914 «περὶ λατομείων» καὶ τοῦ εἰς ἐκτέλεσιν τούτου ἐκδοθέντος Β.Δ. τῆς 27.3.1919 «περὶ συστάσεως εἰδικῆς ἐπιτροπῆς πρὸς γνω-

μοδότησιν περὶ τῆς ἐκδόσεως ἢ μὴ ἀπαγορευτικῆς διαταγῆς τῆς λατομείας διὰ ἀρχαιολογικοὺς λόγους» (ΦΕΚ 71 Α/31.3.1919).

β. Τὴν ἀπὸ 8.7.1974 γνωμοδότησιν τῆς, διὰ τῆς ὑπ' ἀριθ. 17020/3085/576/29.5.1974 ἀποφάσεως τοῦ Ὑπουργείου Βιομηχανίας, συσταθείσης Ἐπιτροπῆς, προτάσει τοῦ Ἡμετέρου ἐπὶ τῆς Βιομηχανίας Ὑπουργοῦ, ἀπεφασίσαιμεν καὶ διατάσσομεν:

“Άρθρον 1.

Ἀπαγορεύομεν τὴν ἐκμετάλλευσιν τοῦ εἰς θέσιν «Τρομπέτα» Κοινότητος Ἀρκαδῶν τοῦ Νομοῦ Κερκύρας λειτουργοῦντος λατομείου τοῦ Δημητρίου Κορακιανίτη, διὰ λόγους δημοσίας ὠφελείας, ἀναφερομένους εἰς τὴν προστασίαν τῶν ἐγγύς τοῦ ἐν λόγῳ λατομείου διερχομένων γραμμῶν μεταφορᾶς καὶ διανομῆς ἡλεκτρικῆς ἐνεργείας τῆς Δ.Ε.Η.

Εἰς τὸν αὐτὸν ἐπὶ τῆς Βιομηχανίας Ὑπουργόν, ἀνατίθεμεν τὴν δημοσίευσιν καὶ ἐκτέλεσιν τοῦ παρόντος.

Ἐν Ἀθήναις τῇ 9 Σεπτεμβρίου 1974

Ο ΠΡΟΕΔΡΟΣ ΤΗΣ ΔΗΜΟΚΡΑΤΙΑΣ

ΦΑΙΔΩΝ ΓΚΙΖΙΚΗΣ

ΣΤΡΑΤΗΓΟΣ

Ο ΥΠΟΥΡΓΟΣ ΒΙΟΜΗΧΑΝΙΑΣ

ΧΑΡΑΛΑΜΠΟΣ ΠΡΩΤΟΠΑΠΑΣ

ΑΝΑΚΟΙΝΩΣΕΙΣ

(7)

Περὶ ἐνάρξεως ἰσχύος τῆς Προξενικῆς Συμφωνίας Ἑλλάδος — Ρουμανίας.

Τὸ Ὑπουργεῖον Ἐξωτερικῶν ἀνακοινοῖ ὅτι τὴν 29ην Αὐγούστου 1974 ἔλαβε χώραν ἐν Βουκουρεστίῳ ἡ ἀνταλλαγὴ τῶν ἐγγράφων ἐπικυρώσεως τῆς ἐν Ἀθήναις τὴν 22αν Μαΐου 1972 ὑπογραφείσης Προξενικῆς Συμβάσεως μεταξὺ τῆς Ἑλλάδος καὶ τῆς Σοσιαλιστικῆς Δημοκρατίας τῆς Ρουμανίας.

Ἡ ὡς ἄνω Σύμβασις, κυρωθεῖσα διὰ τοῦ ὑπ' ἀριθ. 426 Νομοθετικοῦ Διατάγματος τῆς 18ης Μαΐου 1974 δημοσιευθέντος εἰς τὸ ὑπ' ἀριθ. 148 Φ.Ε.Κ. τεύχος Α' τῆς 28ης Μαΐου 1974, τίθεται ἐν ἰσχύϊ, συμφώνως τῇ παραγράφῳ 2 τοῦ ἀρθροῦ 46 αὐτῆς, τὴν τριακοστὴν ἡμέραν ἀπὸ τῆς ἡμερομηνίας τῆς ἀνταλλαγῆς τῶν ἐγγράφων ἐπικυρώσεως, ἤτοι ἀπὸ τῆς 28ης Σεπτεμβρίου 1974.

Ἐν Ἀθήναις τῇ 5 Σεπτεμβρίου 1974

Ὁ Εἰδικὸς Νομικὸς Σύμβουλος
ΚΩΝΣΤΑΝΤΙΝΟΣ Π. ΟΙΚΟΝΟΜΙΔΗΣ
Διευθυντῆς Α'

(8)

ΔΙΟΡΘΩΣΕΙΣ ΗΜΑΡΤΗΜΕΝΩΝ

Εἰς τὸ κείμενον τῆς ἀπὸ 3/3 Σεπτεμβρίου 1974 Συντακτικῆς Πράξεως «περὶ ἀποκαταστάσεως τῆς νομιμότητος εἰς τὰ Ἀνώτατα Ἐκπαιδευτικὰ Ἰδρύματα», δημοσιευθείσης εἰς τὸ ὑπ' ἀριθ. 237/1974 ΦΕΚ (τεύχος Α') ἐν ἀρθρῳ 2 παρ. 4 τελευταῖον στίχον τῆς παραγράφου ταύτης, ἡ φράσις «ἢ ἐκλογὴ τῶν» διατυπύεται εἰς τὸ ὁρθόν, ὡς ἀκολουθῶς «ἢ ἐκλογὴ τῶν ἐπαναχρησιμενῶν».

(Ἐκ τοῦ Ἐθνικοῦ Τυπογραφείου)

(9)

Εἰς τὸ ὑπ' ἀριθ. 1/1974 Ν.Δ. «περὶ τροποποιήσεως καὶ συμπληρώσεως διατάξεων τινῶν τοῦ Ν.Δ. 58/1968 «περὶ Ὑπουργείου Ἐθνικῆς Ἀμύνης καὶ τῶν ὁργάνων τῆς Ἀνωτάτης Διοικήσεως καὶ ἐλέγχου τῶν Ἐνόπλων Δυνάμεων», δημοσιευθὲν εἰς τὸ ὑπ' ἀριθ. 218 τῆς 8.8.1974 ΦΕΚ (τ. Α') καὶ ἐν τῷ ἀρθρῳ 1, παρ. 3 αὐτοῦ, ὁ πρῶτος στίχος τῆς ὑπὸ στοιχ. β' διατάξεως διατυπύεται εἰς τὸ ὁρθόν, ὡς ἀκολουθῶς:

«ε') Ένεργεί τὰς τοποθετήσεις καὶ μεταθέσεις τῶν Ἀνωτάτων καὶ Ἀνωτέρων Ἀξιωματικῶν».

(Ἐκ τοῦ Ἐθνικοῦ Τυπογραφείου)

(10)

Εἰς τὸ κείμενον τοῦ ὑπ' ἀριθ. 20/1974 Ν. Δ/τος «περὶ τροποποιήσεως καὶ συμπληρώσεως τοῦ ὑπ' ἀριθ. 592/1963 Β. Δ/τος «περὶ κωδικοποιήσεως τῶν ἰσχυουσῶν διατάξεων τῆς νομοθεσίας περὶ ἐκλογῆς Βουλευτῶν», δημοσιευθέντος εἰς τὸ ὑπ' ἀριθ. 233 ΦΕΚ τῆς 28.8.1974 (τεῦχος Α'), ἐπιφέρονται αἱ ἀκόλουθοι διορθώσεις:

1. Εἰς τὸ ἄρθρον 4 παρ. 4 καὶ εἰς τὸν ἑνατον στίχον τῆς παραγράφου ταύτης ἡ λέξις «ἀντιπροσώπων» διορθοῦται εἰς «ἀντιπρόσωπον».

2. Εἰς τὸ ἄρθρον 9 παρ. 2 καὶ εἰς τὸν δεῦτερον στίχον ταύτης ὁ ἀριθμὸς «6» διορθοῦται εἰς «4».

(Ἐκ τοῦ Ἐθνικοῦ Τυπογραφείου)

(11)

Διορθοῦται τὸ ἐκδοθὲν τῇ 29 Ἀπριλίου 1974 καὶ εἰς ἐσφαλμένου ἀντιγράφου δημοσιευθὲν τῇ 13 Μαΐου 1974 εἰς τὸ ὑπ' ἀριθ. 130 ΦΕΚ (τ. Α') ὑπ' ἀριθ. 340 Πραεδρικὸν Διάταγμα «περὶ ἰδρύσεως Ἑργαστηρίου καὶ Σπουδαστηρίου παρὰ τῇ Φυσικομαθηματικῇ Σχολῇ τοῦ Πανεπιστημίου Ἰωαννίνων» καθ' ὃ μέρος τοῦτο ἀφορᾷ: 1) εἰς τὸ ἄρθρον 3 καὶ εἰς τὴν παράγραφον β) αὐτοῦ ἐκ τοῦ ἐσφαλμένου α) Ἀλγέβρας διὰ τὰς διδακτικὰς καὶ ἐρευνητικὰς ἀνάγκας τῶν ἐθρῶν Α' καὶ Η' Μαθηματικῆς Ἐπιστήμης, εἰς τὸ ὅρθον α) Ἀλγέβρας διὰ τὰς διδακτικὰς καὶ ἐρευνητικὰς ἀνάγκας τῶν ἐθρῶν Δ' καὶ Η' Μαθηματικῆς Ἐπιστήμης καὶ 2) εἰς τὸ ἄρθρον 2 ἐκ τοῦ ἐσφαλμένου «Πρὸς κάλυψιν τῶν ἀναγκῶν τοῦ διὰ τῆς παραγρ. Ι' τοῦ παρόντος ἄρθρου ἰδρυμένου Ἑργαστηρίου», εἰς τὸ ὅρθον «Πρὸς κάλυψιν τῶν ἀναγκῶν τοῦ διὰ τοῦ ἄρθρου 1 τοῦ παρόντος ἰδρυμένου Ἑργαστηρίου».

(Ἐκ τοῦ Ὑπουργείου Ἐθν. Παιδείας καὶ Θρησκευμάτων)