



ΕΦΗΜΕΡΙΣ ΤΗΣ ΚΥΒΕΡΝΗΣΕΩΣ

ΤΗΣ ΕΛΛΗΝΙΚΗΣ ΔΗΜΟΚΡΑΤΙΑΣ

ΕΝ ΑΘΗΝΑΙΣ
ΤΗ 19 ΜΑΡΤΙΟΥ 1976

ΤΕΥΧΟΣ ΠΡΩΤΟΝ

ΑΡΙΘΜΟΣ ΦΥΛΛΟΥ
63

ΠΕΡΙΕΧΟΜΕΝΑ

ΔΙΑΤΑΓΜΑΤΑ

170. Περὶ τροποποιήσεως τοῦ ὑπ' ἀριθ. 243/1973 Βασ. Διατάγματος «περὶ ἐγκρίσεως εἰσαγωγῆς κεφαλαίων ἐκ τοῦ ἐξωτερικοῦ δυνάμει τοῦ Ν.Δ. 2687/53, παρὰ τῆς Ἑλβετικῆς Ἑταιρείας NESTLE ALIMENTANA S. A. διὰ τὴν ἰδρυσιν βιομηχανικῆς μονάδος ἐπεξεργασίας νωποῦ γάλακτος». ... 1
171. Περὶ ἰδρύσεως Γυμναστηρίου ἐν τῷ Δήμῳ Μασχάτου. Ν. Ἀττικῆς. ... 2
172. Περὶ μερικῆς ἄρσεως ἀναδασώσεως ἐκ τμήματος ἐμβαδοῦ ἐβδομήκοντα ἑξ (76) στρεμμάτων τῆς κηρυχθείσης ὡς ἀναδασωτέας ἐκτάσεως εἰς θέσιν Θίνες περιοχῆς Ἀμαλιάδος. ... 3
173. Περὶ μερικῆς ἄρσεως τῆς κηρυχθείσης ἀναδασώσεως ἐκ τμήματος δασικῆς ἐκτάσεως ἐμβαδοῦ 10.350 μ² εἰς θέσιν «Ἀνωμυλιά» Σαρακηνοῦ περιοχῆς Κοινότητος Μακρονήσσης Βόλου. ... 4

ΠΡΑΞΕΙΣ ΥΠΟΥΡΓΙΚΟΥ ΣΥΜΒΟΥΛΙΟΥ

26. Περὶ ἐγκρίσεως ἀποφάσεως τῆς Νομισματικῆς Ἐπιτροπῆς «περὶ ὑπαγωγῆς εἰς τὰς περὶ εἰδικῶν ἐπιτοκίων διατάξεις τῆς ὑπ' ἀριθ. 1574/70 ἀποφάσεως τῆς Νομισματικῆς Ἐπιτροπῆς τῆς ἐξαγομένης συγκόπαστας». ... 5
27. Περὶ ἐγκρίσεως ἀποφάσεως Ν. Ἐπιτροπῆς «περὶ καθορισμοῦ τοῦ ποσοστοῦ τῆς ἐπιστρεπτέας διαφορᾶς τόκων, συμφώνως πρὸς τὰς διατάξεις τῆς ὑπ' ἀριθ. 1574/70 ἀποφάσεως τῆς Νομισματικῆς Ἐπιτροπῆς, δι' ἐξαγωγὰς τοματοποιητοῦ πραγματοποιουμένου ἀπὸ 7.2.1976 καὶ ἐντεύθεν. ... 6
28. Περὶ ἐγκρίσεως συνάψεως μακροπροδέσμου θανειακῆς συμβάσεως μετὰξὺ ΔΕΗ καὶ Τυχυδρομικοῦ Τραπεζιτηρίου ὕψους δραχ. 500 ἑκατομμυρίων. ... 7

ΔΙΟΡΘΩΣΕΙΣ ΗΜΑΡΤΗΜΕΝΩΝ

- Διόρθωσις ἡμαρτημένων εἰς τὸ ὑπ' ἀριθ. 563/75 Πρ. Διάταγμα ἀρμοδιότητος Ὑπουργείου Δικαιοσύνης. ... 8

ΔΙΑΤΑΓΜΑΤΑ

(1)

ΠΡΟΕΔΡΙΚΟΝ ΔΙΑΤΑΓΜΑ ΥΠ' ΑΡΙΘ. 170

Περὶ τροποποιήσεως τοῦ ὑπ' ἀριθμὸν 243/1973 Βασ. Διατάγματος «περὶ ἐγκρίσεως εἰσαγωγῆς κεφαλαίων ἐκ τοῦ ἐξωτερικοῦ δυνάμει τοῦ Ν.Δ. 2687/53, παρὰ τῆς Ἑλβετικῆς Ἑταιρείας NESTLE ALIMENTANA S.A. διὰ τὴν ἰδρυσιν βιομηχανικῆς μονάδος ἐπεξεργασίας νωποῦ γάλακτος».

Ο ΠΡΟΕΔΡΟΣ

ΤΗΣ ΕΛΛΗΝΙΚΗΣ ΔΗΜΟΚΡΑΤΙΑΣ

Ἐχοντες ὑπ' ὄψει :

1. Τὰς διατάξεις τοῦ Ν.Δ. 2687/53 «περὶ Ἐπενδύσεως καὶ Προστασίας Κεφαλαίων Ἐξωτερικοῦ».
2. Τὸ ὑπ' ἀριθμ. 243/1973 Βασ. Διάταγμα καὶ τὸ ὑπ' ἀριθμ. 381/1974 Προεδρικὸν Διάταγμα, δι' ὧν ἐνεκρίθη ἡ εἰσαγωγή κεφαλαίων ἐν Ἑλλάδι, συνολικῶς ποσοῦ F.S. 24.000.000, παρὰ τῆς Ἑλβετικῆς Ἑταιρείας NESTLE ALIMENTANA S.A., ἡ ἐτέρων συνεργαζομένων μετ' αὐτῆς Ἑταιρειῶν, διὰ τὴν σύστασιν, ἀπὸ κοινοῦ μετὰ τῆς Ἑλληνικῆς Ἑταιρείας ΠΡΟΒΙΓΑΛ Α.Ε., Ἀωνόμου Ἑλληνικῆς Ἑταιρείας σκοποῦσης τὴν ἰδρυσιν εἰς τὴν περιοχὴν Πλατέος - Μακεδονίας βιομηχανικῆς μονάδος ἐπεξεργασίας νωποῦ γάλακτος ἀγελάδων πρὸς παραγωγὴν παραδοσιακῶν καὶ νέων προϊόντων γάλακτος.
3. Τὴν ἀπὸ 16 Ὀκτωβρίου 1972 σύμβασιν μετὰξὺ τῶν ἰδρυτῶν Ἑταίρων καὶ τοῦ Ἑλληνικοῦ Δημοσίου.
4. Τὰς ἀπὸ 1 Αὐγούστου καὶ 2 Δεκεμβρίου 1975 αἰτήσεις τῆς συσταθείσης εἰς ἐκτέλεσιν τοῦ ὡς ἄνω ὑπ' ἀριθμ. 243/1973 Βασ. Διατάγματος Ἑταιρείας ΝΕΣΤΛΕ ΕΛΛΑΣ Α.Β.Ε., «περὶ τροποποιήσεως τοῦ ἐν λόγῳ Διατάγματος καὶ τοῦ ὑπ' ἀριθμ. 381/1974 Προεδρικοῦ τοιοῦτου».
5. Τὴν ἀπὸ 9 Δεκεμβρίου 1975 σύμφωνον γνωμοδότησιν τῆς Ἐπιτροπῆς τοῦ ἀρθροῦ 3 τοῦ Ν.Δ. 2687/1953, προτάσει τῶν Ἡμετέρων Ὑπουργῶν ἐπὶ τοῦ Συντονισμοῦ καὶ Προγραμματισμοῦ, Οἰκονομικῶν καὶ Βιομηχανίας, ἀπεφασίσαν καὶ διατάσσον :

Ἄρθρον 1.

1. Ἐγκρίνομεν τὴν παράτασιν τῶν προθεσμίων τῶν καθοριζομένων ὑπὸ τῶν ἀρθρῶν 3 παράγραφος 3, 6 παράγραφος

1 και 7 παράγραφος 1α του υπ' αριθμ. 243/1973 Βασ. Διατάγματος, διά την εισαγωγή των κεφαλαίων, την συμπλήρωση της επενδύσεως και την ατελή εισαγωγή των μηχανημάτων μέχρι της 30ης Μαρτίου 1976.

2. Έγκρίνουμεν την παράτασιν της προθεσμίας της καθοριζομένης υπό του άρθρου 3 του υπ' αριθμ. 381/1974 Προεδρικού Διατάγματος, διά την ατελή εισαγωγή των μηχανημάτων μέχρι της 30ης Μαρτίου 1976.

Άρθρον 2.

Κατά τα λοιπά ισχύουν αι διατάξεις του υπ' αριθμ. 243/1973 Βασ. Διατάγματος και του υπ' αριθμ. 381/1974 Προεδρικού τοιούτου.

Άρθρον 3.

Η ισχύς του παρόντος Προεδρικού Διατάγματος αρχεται από της δημοσίευσής του εις την Εφημερίδα της Κυβερνήσεως.

Εις τὸν Ἡμέτερον ἐπὶ τοῦ Συντονισμοῦ καὶ Προγραμματισμοῦ Ὑπουργόν, ἀνατίθεμεν τὴν δημοσίευσιν καὶ ἐκτέλεσιν τοῦ παρόντος Προεδρικοῦ Διατάγματος.

Ἐν Ἀθήναις τῇ 3 Μαρτίου 1976

Ο ΠΡΟΕΔΡΟΣ ΤΗΣ ΔΗΜΟΚΡΑΤΙΑΣ

ΚΩΝΣΤΑΝΤΙΝΟΣ Δ. ΤΣΑΤΣΟΣ

ΟΙ ΥΠΟΥΡΓΟΙ

ΣΥΝΤΟΝΙΣΜΟΥ ΚΑΙ ΠΡΟΓΡΑΜΜΑΤΙΣΜΟΥ

ΟΙΚΟΝΟΜΙΚΩΝ

ΠΑΝΑΓ. ΠΑΠΑΛΗΓΟΥΡΑΣ

ΕΥΑΓΓ. ΔΕΒΛΕΤΟΓΛΟΥ

ΒΙΟΜΗΧΑΝΙΑΣ

ΚΩΝΣΤΑΝΤΙΝΟΣ ΚΟΝΟΦΑΓΟΣ

ΠΡΟΕΔΡΙΚΟΝ ΔΙΑΤΑΓΜΑ ΥΠ' ΑΡΙΘ. 171

Περὶ ἰδρύσεως Ἑθνικοῦ Γυμναστηρίου ἐν τῷ Δήμῳ Μοσχάτου Ν. Ἀττικῆς.

Ο ΠΡΟΕΔΡΟΣ
ΤΗΣ ΕΛΛΗΝΙΚΗΣ ΔΗΜΟΚΡΑΤΙΑΣ

Ἐχόντες ὑπ' ὄψει:

1. Τὰς διατάξεις:

α. Τοῦ Α.Ν. 397/68 «περὶ ἐπανασυστάσεως τῆς Γ.Γ.Α. καὶ τῶν ἀρμοδιοτήτων αὐτῆς» (ΦΕΚ 101, τ. Α').

β. Τοῦ άρθρου 2 παρ. 1 τοῦ Ν.Δ. 650/70 «περὶ Γυμναστηρίων» (ΦΕΚ 175, τ. Α').

γ. Τοῦ Ν.Δ. 216/74 «περὶ συστάσεως Ὑπουργείου Προεδρίας Κυβερνήσεως» (ΦΕΚ 367, τ. Α').

2. Τὴν ὑπ' ἀριθ. ΔΛ7/2/2/4 ἀπὸ 31.12.1974 ἀπόφασιν τοῦ Πρωθυπουργοῦ περὶ μεταθεστάσεως ἀρμοδιοτήτων εἰς τὸν Ὑπουργὸν Προεδρίας Κυβερνήσεως» (ΦΕΚ 2/75, τ. Β').

3. Τὴν ὑπ' ἀριθ. 79/1976 γνωμοδότησιν τοῦ Σ.τ.Ε., προτάσει τοῦ Ἡμετέρου ἐπὶ τῆς Προεδρίας Κυβερνήσεως Ὑπουργοῦ, ἀπεφασίσαιεν καὶ διατάσσομεν:

Άρθρον μόνον.

Εἰς τὸν Νομὸν Ἀττικῆς, διαμέρισμα Πειραιῶς, Δήμον Μοσχάτου, ἰδρύεται, Ἑθνικὸν Γυμναστήριον ὑπὸ τὸ ὄνομα Ἑθνικὸν Στάδιον Μοσχάτου.

Εἰς τὸν Ἡμέτερον Ὑπουργὸν Προεδρίας Κυβερνήσεως, ἀνατίθεμεν τὴν δημοσίευσιν καὶ ἐκτέλεσιν τοῦ παρόντος Διατάγματος.

Ἐν Ἀθήναις τῇ 10 Μαρτίου 1976

Ο ΠΡΟΕΔΡΟΣ ΤΗΣ ΔΗΜΟΚΡΑΤΙΑΣ

ΚΩΝΣΤΑΝΤΙΝΟΣ Δ. ΤΣΑΤΣΟΣ

Ο ΥΠΟΥΡΓΟΣ ΠΡΟΕΔΡΙΑΣ ΚΥΒΕΡΝΗΣΕΩΣ

ΓΕΩΡΓΙΟΣ ΡΑΛΛΗΣ

(3)

ΠΡΟΕΔΡΙΚΟΝ ΔΙΑΤΑΓΜΑ ΥΠ' ΑΡΙΘ. 172

Περὶ μερικῆς ἄρσεως ἀναδάσσεως ἐν τμήματι ἐμβαδὸ ἐβδομήκοντα ἑξ (76) στρεμμάτων τῆς κηρυχθείσης ὡς ἀναδαστώσεως ἐκτάσεως εἰς θέσιν Θίνες περιοχῆς Ἀμαλιάδος.

Ο ΠΡΟΕΔΡΟΣ

ΤΗΣ ΕΛΛΗΝΙΚΗΣ ΔΗΜΟΚΡΑΤΙΑΣ

Ἐχόντες ὑπ' ὄψει:

1. Τὰς διατάξεις τοῦ άρθρου 199 παρὰρ. 1 τοῦ Ν.Δ. 86/1969 «περὶ Δασικοῦ Κώδικος».

2. Τὰ ἐγγράφα: α) Ὑπ' ἀριθ. 4843/27.11.1975 Ἐπιθεωρήσεως Δασῶν Πελοποννήσου, β) ὑπ' ἀριθ. 2324/18.11.75 τῆς Δ/νσεως Δασῶν Ἠλείας, γ) ὑπ' ἀριθ. 9373/18.11.75 τοῦ Δασαρχείου Πύργου, ἑξ ὧν προκύπτει ὅτι δὲν ἐπατεύχθη ἡ ἀναδάστωσις ἐπὶ τῆς ἐν ἐπικραλίδι ἐκτάσεως λόγῳ ἐλαφίων συνθηρῶν καὶ δ' ὧν προτείνεται ἡ ἄρσις τῆς ἀναδάσσεως ἐκ τῆς ἐκτάσεως ταύτης ἐπὶ τῷ σκοπῷ δημιουργίας ἐπ' αὐτῆς θαλασσίων λουτρικῶν ἐγκαταστάσεων (πλᾶς).

3. Τὴν ὑπ' ἀριθ. 114/1976 γνωμοδότησιν τοῦ Συμβουλίου τῆς Ἐπικρατείας, προτάσει τοῦ Ἡμετέρου ἐπὶ τῆς Γεωργίας Ὑπουργοῦ, ἀποφασίζομεν:

Άρθρον μόνον.

Αἶρεται ἡ, διὰ τῆς ὑπ' ἀριθ. 14445/3.5.61 ἀποφάσεως τῆς Νομαρχίας Ἠλείας (ΦΕΚ 158/20.5.61 τεύχ. Β') κηρυχθεῖσα ἀναδάστωσις, μερικῶς, ἥτοι ἐκ τμήματος αὐτῆς ἐμβαδὸ ἐβδομήκοντα ἑξ (76) στρεμμάτων κειμένου εἰς θέσιν Θίνες περιοχῆς Ἀμαλιάδος καὶ ἐμφανιζομένου ὑπὸ τὰ στοιχεῖα Α, Β, Γ, Δ, Ε, Ζ, Η, Θ, Ι, Κ, Α εἰς τὸ προσηρητημένον τῷ παρόντι τοπογραφικὸν διάγραμμα συνταγὸν ὑπὸ τοῦ Δασαρχείου Πύργου ὑπὸ κλίμακα 1:5.000 τεθωρημένον ὑπὸ τοῦ Ἡμετέρου ἐπὶ τῆς Γεωργίας Ὑπουργοῦ, ἐπὶ τῷ σκοπῷ δημιουργίας ἐπ' αὐτῆς θαλασσίων λουτρικῶν ἐγκαταστάσεων (πλᾶς).

Εἰς τὸν αὐτὸν ἐπὶ τῆς Γεωργίας Ὑπουργόν, ἀνατίθεμεν τὴν δημοσίευσιν καὶ ἐκτέλεσιν τοῦ παρόντος.

Ἐν Ἀθήναις τῇ 6 Μαρτίου 1976

Ο ΠΡΟΕΔΡΟΣ ΤΗΣ ΔΗΜΟΚΡΑΤΙΑΣ

ΚΩΝΣΤΑΝΤΙΝΟΣ Δ. ΤΣΑΤΣΟΣ

Ο ΥΠΟΥΡΓΟΣ ΓΕΩΡΓΙΑΣ

ΙΠΠΟΚΡΑΤΗΣ ΙΩΡΔΑΝΟΓΛΟΥ

Α Π Ο Σ Π Α Σ Μ Α

ἐκ του χαρτον περιοχῆς εὐρίχθους
Αγαλαδος ἐμφάνων προτεινομένη πρὸς
παραχώρησιν ἐκτασιν εἰς ἄξιον Ἀρκαδίας

Κλίμαξ: 1:5000

Εμβαδόν: 76 στγμ

ΕΞΕΣΤΡΗΧΗ

Ὡς παράρτημα τ. 0.4. Δ/τος περί ἐκτάσεως
τῆς ἀναδασώσεως ἐκ τῆς ἐκτάσεως
Δ.Ε.Σ.Η.Θ.Ι.Κ.Ε.Ι.Ε.Β.Ο.Ο. 11.11.75
ἐν Ἀθήναις τῇ 31/11/75
Ὁ ἐπὶ τῆς Γραφῆς Υπουργός

ΠΡΟΚΡ. ΓΟΡΑΛΟΓΟΥ.

ΥΠΟΜΝΗΜΑ



Ὅσα ἐκτάσει ἀναδασώσεται
(Α.Β.Γ.Δ.Ε.Ζ.Η.Θ.Ι.Κ.Α.)
ἀποστράγγιστον τὰς
ἐδαφικὰς ἐξορσεῖς.

Ἀχροντήματα

Ἀναδασωθεῖσαι θινυδεῖς
ἐκτάσεις

Παιδικαὶ κατασκευαὶ
κουργούτας

Εν Γραφῇ 17.11.75

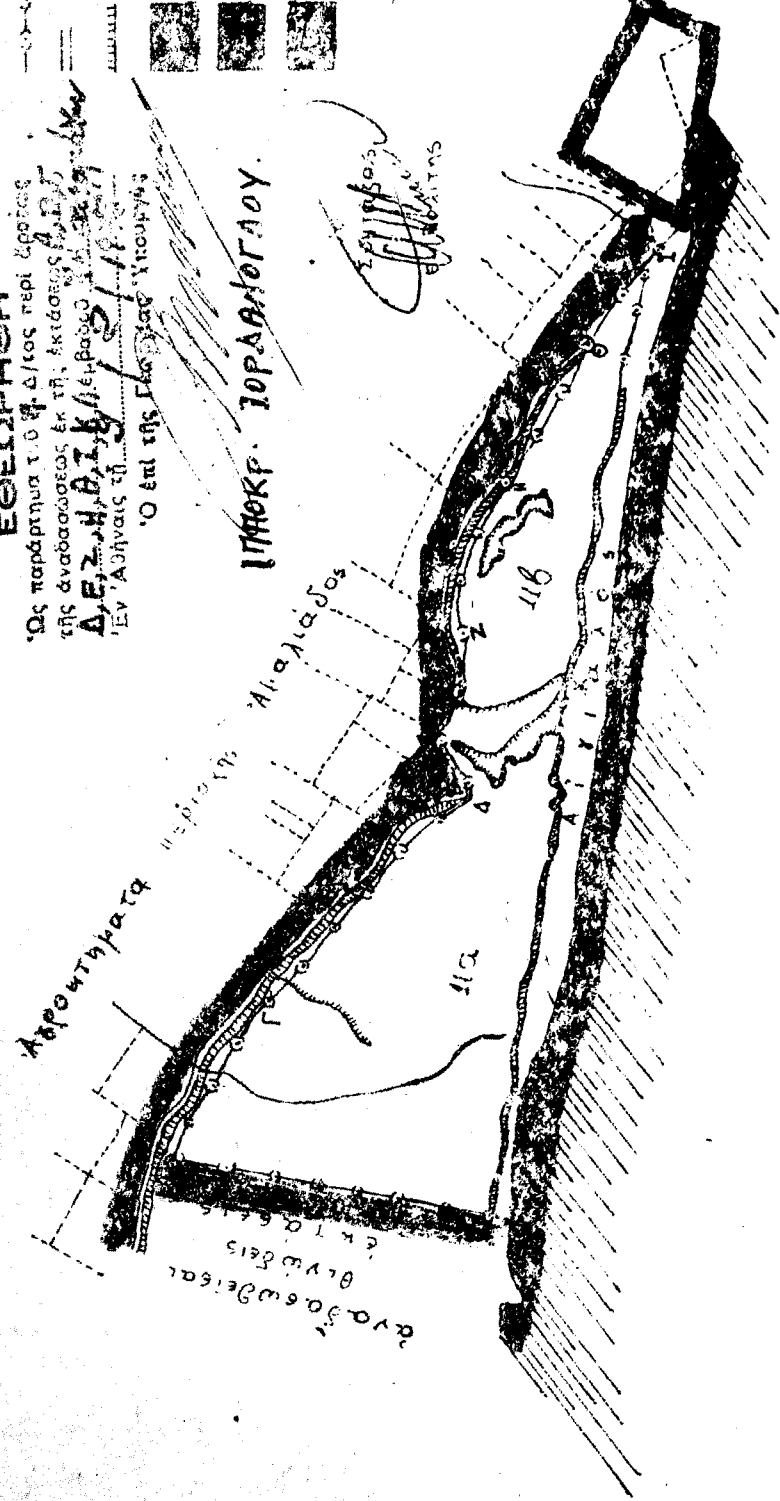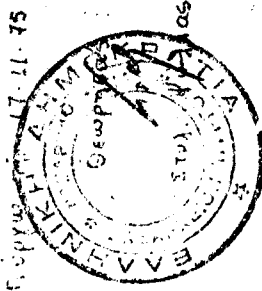

Θάλασσα ἰωνων πελαγους

(4)

ΠΡΟΕΔΡΙΚΟΝ ΔΙΑΤΑΓΜΑ ΥΠ' ΑΡΙΘ. 173

Περὶ μερικῆς ἄρσεως τῆς κηρυχθείσης ἀναδασώσεως ἐκ τμήματος δασικῆς ἐκτάσεως ἐμβαδοῦ 10.350 μ² εἰς θέσιν «Ἀνωμαλὶὰ» Σαρακηνοῦ περιοχῆς Κοινότητος Μακρυνίτης Βόλου.

Ο ΠΡΟΕΔΡΟΣ

ΤΗΣ ΕΛΛΗΝΙΚΗΣ ΔΗΜΟΚΡΑΤΙΑΣ

Ἐχοντες ὑπ' ὄψει :

1. Τὰς διατάξεις τῆς παρχγρ. 1 τοῦ ἄρθρου 199 τοῦ Ν.Δ. 86/1969 «περὶ Δασικοῦ Κώδικος».

2. Τὰ ὑπ' ἀριθ. Δ. 62401/23-12-1975 καὶ 6410/22-12-75 ἔγγραφα τῆς Δ/σεως Δασῶν Βόλου καὶ τοῦ Δασαρχείου Βόλου ἀντιστοίχως, ἐξ ὧν προκύπτει ὅτι ἡ ὥς εἴρηται ἑκτασίς τυγχάνει τελείως βραχέως καὶ ἄγονος, καὶ ὥς ἐκ τούτου δὲν δύναται νὰ ἐπιτευχθῇ ἐπ' αὐτῆς ἀναδάσωσις.

3. Τὸ ὑπ' ἀριθ. 92/19-11-1975 ἔγγραφον τοῦ Ἰδρύματος Εἰδικῶν Παίδων Μαγνησίας «Ἀσπρες Πεταλοῦδες», δι' οὗ αἰτεῖται ἡ ἄρσις τῆς ἀναδασώσεως ἐκ τῆς ἐν ἐπικεφαλίδι ἐκτάσεως, ἐπὶ τῷ σκοπῷ ἀνεγέρσεως κτιριακῶν ἐγκαταστάσεων τοῦ Ἰδρύματος τούτου.

4. Τὰ ἔγγραφα :

α) ὑπ' ἀριθ. 6274/27-11-1975 τοῦ Δασαρχείου Βόλου,

β) ὑπ' ἀριθ. Δ. 62224/27-11-1975 τῆς Δ/σεως Δασῶν Νομαρχίας Μαγνησίας,

γ) ὑπ' ἀριθ. 4535/6-12-1975 τῆς Ἐπιθεωρήσεως Δασῶν Κεντρικῆς Ἑλλάδος.

δ) ὑπ' ἀριθ. 62/25-11-1975 πρακτικὸν τῆς Φιλοδασικῆς Ἐπιτροπῆς Βόλου, δι' ὧν προτείνεται ἡ μερικὴ ἄρσις ἀναδασώσεως ἐκ τῆς ἐν λόγω ἐκτάσεως.

5. Τὴν ὑπ' ἀριθ. 78/1975 γνωμοδότησιν τοῦ Συμβουλίου τῆς Ἐπικρατείας, προτάσσει τοῦ Ἡμετέρου ἐπὶ τῆς Γεωργίας Ὑπουργοῦ, ἀποφασίζομεν :

Ἄρθρον μόνον.

Αἴρεται ἡ διὰ τῆς ὑπ' ἀριθ. 1173/29-7-1972 ἀποφάσεως τοῦ Νομάρχου Μαγνησίας (Φ.Ε.Κ. 702/1972 τεύχος Β') κηρυχθεῖσα ἀναδάσωσις ἐπὶ δημοσίας δασικῆς ἐκτάσεως 2.000 στρεμμάτων μερικῶς, ἥτοι ἐκ τοῦ τμήματος αὐτῆς ἐμβαδοῦ δέκα χιλιάδων τριακοσίων πενήκοντα (10.350) τετραγωνικῶν μέτρων, κειμένου εἰς θέσιν «Ἀνωμαλὶὰ» Σαρακηνοῦ περιοχῆς Κοινότητος Μακρυνίτης Βόλου καὶ ἐμφαινομένου ὑπὸ τὰ στοιχεῖα Α, Β, Γ, Δ, Α εἰς τὸ προσηρτημένον τῷ παρόντι ἡλιοτυπικὸν διάγραμμα τοῦ Δασαρχείου Βόλου ὑπὸ κλίμακα 1 : 10.000 τῆς 27-11-1975 θεωρημένον ὑπὸ τοῦ Ἡμετέρου ἐπὶ τῆς Γεωργίας Ὑπουργοῦ, ἐπὶ τῷ σκοπῷ ἀνεγέρσεως ἐπ' αὐτῆς κτιριακῶν ἐγκαταστάσεων τοῦ Ἰδρύματος Εἰδικῶν Παίδων Μαγνησίας «ΑΣΠΡΕΣ ΠΕΤΑΛΛΟΥΔΕΣ».

Εἰς τὸν αὐτὸν ἐπὶ τῆς Γεωργίας Ὑπουργόν, ἀνατίθεμεν τὴν δημοσίευσιν καὶ ἐκτέλεσιν τοῦ παρόντος.

Ἐν Ἀθήναις τῇ 28 Φεβρουαρίου 1976

Ο ΠΡΟΕΔΡΟΣ ΤΗΣ ΔΗΜΟΚΡΑΤΙΑΣ

ΚΩΝΣΤΑΝΤΙΝΟΣ Δ. ΤΣΑΤΣΟΣ

Ο ΥΠΟΥΡΓΟΣ ΓΕΩΡΓΙΑΣ

ΝΙΚΟΚΡΑΤΗΣ ΙΩΡΔΑΝΟΓΛΟΥ

Received
 of 27-11-1980
 S. N.
 1980
 1980

ΠΡΑΞΕΙΣ ΥΠΟΥΡΓΙΚΟΥ ΣΥΜΒΟΥΛΙΟΥ

(5)

Πράξεις υπ' αριθ. 26, τής 11ης Μαρτίου 1976

Περί έγκρίσεως αποφάσεως τής Νομισματικής Έπιτροπής «περί υπαγωγής εις τας περί ειδικών έπιτοκίων διατάξεις τής υπ' αριθμόν 1574/70 αποφάσεως τής Νομισματικής Έπιτροπής τής έξαγομένης συγκόπαστας».

ΤΟ ΥΠΟΥΡΓΙΚΟΝ ΣΥΜΒΟΥΛΙΟΝ
(υπό περιωρισμένην σύνθεσιν)

Λαβόν υπ' όψιν :

1. Τας διατάξεις τής περιπτώσεως ζ' τής παραγράφου 2 του άρθρου 2 του 175/1973 Νομοθετικού Διατάγματος «περί Υπουργικού Συμβουλίου και Υπουργείων», ως έτροποποιήθη και συνεπληρώθη, έν συνδυασμῶ πρός τας του άρθρου 1 του Ν.Δ. 887/1971 «περί ειδικών έπιτοκίων δι' επιχειρήσεις έξαγούσας βιομηχανικά, βιοτεχνικά και μεταλλευτικά προϊόντα».

2. Τήν υπ' αριθμ. 672/17.2.1976 πρότασιν τής Νομισματικής Έπιτροπής, αποφασίζει :

Έγκρίνει τήν κατά τήν υπ' αριθ. 95/14.10.1975 συνεδρίαν τής Νομισματικής Έπιτροπής ληφθείσαν απόφασιν, έχουσιν ως ακόλουθως :

Θέμα 8ον :

Περί υπαγωγής εις τας περί ειδικών έπιτοκίων διατάξεις τής υπ' αριθμόν 1574/70 αποφάσεως τής Νομισματικής Έπιτροπής τής έξαγομένης συγκόπαστας.

Η Νομισματική Έπιτροπή, λαβοῦσα υπ' όψιν :

1. Τας περί ειδικών έπιτοκίων διατάξεις τής υπ' αριθμ. 1574/1/22.8.70 αποφάσεως αὐτῆς.

2. Τὸ περιεχόμενον τοῦ σχετικοῦ ἐγγράφου Υπουργείου Συντονισμοῦ καὶ Προγραμματισμοῦ, δι' οὗ τοῦτο συνηγορεῖ ὑπὲρ τῆς υπαγωγῆς τῆς συγκόπαστας εἰς τὰς διατάξεις τῆς ὡς ἄνω αποφάσεως, ἐνέκρινε τὴν υπαγωγὴν, ἀπὸ τῆς κοινοποιήσεως τῆς παρούσης, εἰς τὰς περί ειδικῶν έπιτοκίων διατάξεις τῆς υπ' αριθμ. 1574/1/22.8.70 αποφάσεως αὐτῆς, τῆς έξαγομένης συγκόπαστας, καὶ τὴν ἐπιστροφὴν, ὑπὸ τούτοις ὅροις καὶ τὰς προϋποθέσεις τῆς ἐν λόγω αποφάσεως, τῆς ἀναλογούσης ἐπὶ τῶν έξαγωγῶν τοῦ εἶδους τούτου διαφορᾶς τόκων.

Η παρούσα ἀπόφασις δέον ὥπως τύχη τῆς ἐγκρίσεως τοῦ Υπουργικοῦ Συμβουλίου, συμφώνως τῷ ἄρθρῳ 1 τοῦ Ν.Δ. 887/1971.

Η παρούσα δημοσιευθῆτω διὰ τῆς Ἐφημερίδος τῆς Κυβερνήσεως.

Ὁ Πρωθυπουργός
ΚΩΝΣΤΑΝΤΙΝΟΣ ΚΑΡΑΜΑΝΛΗΣ

Τὰ Μέλη,

ΠΑΝΑΓ. ΠΑΠΑΛΗΓΟΤΡΑΣ, ΓΕΩΡΓ. ΡΑΛΛΗΣ, ΔΗΜ.
ΜΗΙΤΣΙΟΣ, ΕΤΑΓΓ. ΑΒΕΡΩΦ—ΤΟΣΙΤΣΑΣ.

Ἀκριβὲς ἀντίγραφον

Ὁ Γραμματεὺς τοῦ Υπουργικοῦ Συμβουλίου
Σ. Κ. ΜΠΑΛΤΑΣ

(6)

Πράξεις υπ' αριθ. 27, τής 11ης Μαρτίου 1976

Περί έγκρίσεως αποφάσεως Ν. Έπιτροπής «περί καθορισμοῦ τοῦ ποσοστοῦ τῆς ἐπιστρεπτέας διαφορᾶς τόκων, συμφώνως πρός τὰς διατάξεις τῆς υπ' αριθμ. 1574/1970 αποφάσεως τῆς Νομισματικῆς Έπιτροπῆς, δι' έξαγωγὰς τοματοπολτοῦ πραγματοποιουμένης ἀπὸ 7.2.1976 καὶ ἐντεῦθεν».

ΤΟ ΥΠΟΥΡΓΙΚΟΝ ΣΥΜΒΟΥΛΙΟΝ
(υπό περιωρισμένην σύνθεσιν)

Λαβόν υπ' όψιν :

1. Τας διατάξεις τής περιπτώσεως ζ' τής παραγράφου 2 του άρθρου 2 του 175/1973 Νομοθετικού Διατάγματος «περί

Υπουργικοῦ Συμβουλίου καὶ Υπουργείων», ὡς ἐτροποποιήθη καὶ συνεπληρώθη, ἐν συνδυασμῶ πρός τὰς τοῦ άρθρου 1 τοῦ Ν.Δ. 887/1971 «περί ειδικῶν έπιτοκίων δι' επιχειρήσεις έξαγούσας βιομηχανικά, βιοτεχνικά καὶ μεταλλευτικά προϊόντα».

2. Τήν υπ' αριθ. 558/17.2.1976 πρότασιν τῆς Νομισματικῆς Έπιτροπῆς, αποφασίζει :

Έγκρίνει τήν κατά τήν υπ' αριθμ. 110/7.2.1976 συνεδρίαν τῆς Νομισματικῆς Έπιτροπῆς ληφθείσαν ἀπόφασιν, έχουσιν ὡς ἀκόλουθως :

Θέμα 4ον :

Περί καθορισμοῦ τοῦ ποσοστοῦ τῆς ἐπιστρεπτέας διαφορᾶς τόκων, συμφώνως πρός τὰς διατάξεις τῆς υπ' αριθμ. 1574/70 αποφάσεως τῆς Νομισματικῆς Έπιτροπῆς, δι' έξαγωγὰς τοματοπολτοῦ πραγματοποιουμένης ἀπὸ 7.2.1976 καὶ ἐντεῦθεν.

Η Νομισματική Έπιτροπή, λαβοῦσα υπ' όψιν :

1. Τας διατάξεις τῆς υπ' αριθμ. 1574/1/22.8.70 αποφάσεως αὐτῆς «περί ειδικῶν έπιτοκίων δι' επιχειρήσεις έξαγούσας βιομηχανικά, βιοτεχνικά καὶ μεταλλευτικά προϊόντα».

2. Τας διατάξεις τῶν υπ' αριθμ. 72/12/14.3.75, 86/5/25.7.75, 87/1/28.7.75 καὶ 95/4/14.10.75 σχετικῶν αποφάσεων αὐτῆς, τὰς ἀφορώσας εἰς τὰ τῆς ἐπιστροφῆς διαφορᾶς τόκων δι' έξαγωγὰς τοματοπολτοῦ.

3. Τὴν σχετικὴν εἰσήγησιν τοῦ Υπουργείου Συντονισμοῦ καὶ Προγραμματισμοῦ, ἀπεφάσισεν ὥπως :

Α'. Ἐπὶ έξαγωγῶν τοματοπολτοῦ, πλὴν τῶν τοιούτων εἰς Χώρας τῆς ΕΟΚ καὶ Η.Π.Α. πραγματοποιουμένων ἀπὸ τῆς λήψεως τῆς παρούσης αποφάσεως (7.2.76), τὸ προβλεπόμενον ἐν παραγράφῳ Ια τοῦ Κεφαλαίου Α' τῆς υπ' αριθ. 1574/1/22.8.70 αποφάσεως αὐτῆς, ειδικῶν έξαγωγικῶν έπιτοκίων ὑπολογίζεται σταθερῶς ἐπὶ τῶν ἀκολουθῶν πολλαπλασίων τῆς ἀξίας FOB τοῦ ὡς ἄνω προϊόντος, μὴ ἐφαρμοζομένων ἐν προκειμένῳ τῶν παραγράφων Ι β' καὶ 2 τοῦ αὐτοῦ ὡς ἄνω κεφαλαίου τῆς προαναφερθείσης αποφάσεως (1574/70), καταβάλλεται δὲ ἐξ ὀλοκλήρου μετὰ τὴν ὑποβολὴν τῶν σχετικῶν δικαιολογητικῶν τῶν προβλεπόμενων ὑπὸ τῆς υπ' αριθ. 1858/71 αποφάσεως τῆς Υποεπιτροπῆς Πιστώσεων,

α) ἐπὶ τοῦ ἐνδεκαπλασίου, δι' έξαγωγὰς πραγματοποιουμένης εἰς ἐπώνυμα δοχεῖα βάρους μέχρι καὶ ἐνὸς χιλιγράμμου,

β) ἐπὶ τοῦ δεκαπλασίου, δι' έξαγωγὰς πραγματοποιουμένης εἰς ἐπώνυμα δοχεῖα βάρους μέχρι καὶ πέντε χιλιγράμμων,

γ) ἐπὶ τοῦ ἑπταπλασίου, δι' έξαγωγὰς πραγματοποιουμένης εἰς ἐπώνυμα δοχεῖα βάρους μέχρι καὶ εἴκοσι τριῶν χιλιγράμμων,

δ) ἐπὶ τοῦ τετραπλασίου, δι' έξαγωγὰς εἰς δοχεῖα ἀεξαρθήτως βάρους, κατὰ μονάδα συσκευασίας.

Β'. Εἰδικῶς ἐπὶ έξαγωγῶν τοματοπολτοῦ πρός τὸν Καναδᾶν, θὰ ἐξακολουθήσουν ἰσχύεσαι, ὡς μέχρι τοῦδε, αἱ διατάξεις τῆς υπ' αριθμ. 95/4/14.10.75 προηγουμένης σχετικῆς αποφάσεως.

Η παρούσα ἀπόφασις δέον ὥπως τύχη τῆς ἐγκρίσεως τοῦ Υπουργικοῦ Συμβουλίου, συμφώνως τῷ ἄρθρῳ 1 τοῦ Ν.Δ. 887/1971.

Η παρούσα δημοσιευθῆτω διὰ τῆς Ἐφημερίδος τῆς Κυβερνήσεως.

Ὁ Πρωθυπουργός
ΚΩΝΣΤΑΝΤΙΝΟΣ ΚΑΡΑΜΑΝΛΗΣ

Τὰ Μέλη,

ΠΑΝΑΓ. ΠΑΠΑΛΗΓΟΤΡΑΣ, ΓΕΩΡΓ. ΡΑΛΛΗΣ, ΔΗΜ.
ΜΗΙΤΣΙΟΣ, ΕΤΑΓΓ. ΑΒΕΡΩΦ—ΤΟΣΙΤΣΑΣ.

Ἀκριβὲς ἀντίγραφον

Ὁ Γραμματεὺς τοῦ Υπουργικοῦ Συμβουλίου
Σ. Κ. ΜΠΑΛΤΑΣ

(7)

Πρᾶξις ὑπ' ἀριθ. 28, τῆς 11ης Μαρτίου 1976

Περὶ ἐγκρίσεως συνάψεως μακροπροθέσμου δανειακῆς συμβάσεως μεταξὺ ΔΕΗ καὶ Ταχυδρομικοῦ Ταμιευτηρίου ὑψους δρχ. 500 ἑκατομμυρίων.

ΤΟ ΥΠΟΥΡΓΙΚΟΝ ΣΥΜΒΟΥΛΙΟΝ

(ὑπὸ περιορισμένην σύνθεσιν)

Λαβὸν ὑπ' ὄψιν :

1. Τὰς διατάξεις τῶν ἄρθρων 2 καὶ 5 παρ. 2 περιπτ. στ' τοῦ Ν.Δ. 175/1973 «περὶ Ὑπουργικοῦ Συμβουλίου καὶ Ὑπουργείων» ὡς ἐτροποποιήθη καὶ συνεπληρώθη, ἐν συνδυασμῷ πρὸς τὰς τοιαύτας τῆς παραγράφου 3 τοῦ ἄρθρου 3 τοῦ Ν. 1468/1950 «περὶ ἰδρύσεως Δημοσίας Ἐπιχειρήσεως Ἡλεκτρισμοῦ» ὡς ἡ παράγραφος αὕτη ἀντίκατεστάθη διὰ τοῦ ἄρθρου 3 τοῦ Α.Ν. 1672/1951 κυρωθέντος διὰ τοῦ Ν. 2113/1952.

2. Τὴν ὑπ' ἀριθμ. 90/19.8.1975 (θέμα 23ον) ἀπόφασιν τῆς Νομισματικῆς Ἐπιτροπῆς, δι' ἧς ἐνεκρίθη ἡ μακροπρόθεσμος χρηματοδότησις καὶ καθωρίσθησαν οἱ ὅροι δανείου μέχρι ποσοῦ δρχ. 500 (πεντακοσίων) ἑκατομμυρίων ὑπὸ τοῦ Ταχυδρομικοῦ Ταμιευτηρίου πρὸς τὴν Δημοσίαν Ἐπιχείρησιν Ἡλεκτρισμοῦ διὰ τὴν συνέχισιν τῆς ἐκτελέσεως ἔργων ἡλεκτροδότησεως χωρίων καὶ οἰκισμῶν ὑπαίθρου, κειμένων κυρίως εἰς ἀκριτικὰς περιοχὰς τῆς Χώρας.

3. Τὴν ὑπ' ἀριθμ. 5312/344/76 πρότασιν τοῦ Ὑπουργοῦ Βιομηχανίας «περὶ παροχῆς ἐγκρίσεως συνάψεως δανείου 500 ἑκατομμυρίων κλπ.», ἀποφασίζει :

1. Ἐγκρίνει τὴν σύναψιν μακροπροθέσμου δανείου μέχρι ποσοῦ δρχ. 500 (πεντακοσίων) ἑκατομμυρίων ὑπὸ τῆς Δημοσίας Ἐπιχειρήσεως Ἡλεκτρισμοῦ ἐκ τοῦ Ταχυδρομικοῦ Ταμιευτηρίου ὑπὸ τοὺς ὅρους τοὺς καθορισθέντας διὰ τῆς ὑπ' ἀριθμ. 90/23/19.8.75 ἀποφάσεως τῆς Νομισματικῆς

Ἐπιτροπῆς καὶ τοῦ ὑπ' ἀριθ. 53856/9.1.1976 ἐγγράφου τοῦ Ταχυδρομικοῦ Ταμιευτηρίου.

2. Ἐγκρίνει τὴν ὑπὸ τοῦ Ἑλληνικοῦ Δημοσίου καὶ εἰς βάρος τοῦ προϋπολογισμοῦ Δημοσίων Ἐπενδύσεων ἐπιδότησιν τοῦ συνόλου τῶν τόκων τοῦ ὡς ἄνω δανείου ὡς καὶ τῶν ἐπ' αὐτῶν ἀναλογουσῶν συναφῶν δαπανῶν (Φ.Κ.Ε., τελῶν χαρτοσήμου καὶ τοιούτων τῆς δανειακῆς συμβάσεως).

3. Ἐξουσιοδοτεῖ τὸν Ὑπουργὸν τῶν Οἰκονομικῶν, ὥπως παράσχῃ τὴν ἐγγύησιν τοῦ Ἑλληνικοῦ Δημοσίου πρὸς τὸ Ταχυδρομικὸν Ταμιευτήριον διὰ τὴν δανειοδότησιν τῆς Δημοσίας Ἐπιχειρήσεως Ἡλεκτρισμοῦ, διὰ τὸ ἐγκριθέν ποσὸν τῶν δρχ. 500 (πεντακοσίων) ἑκατομμυρίων μετὰ τῶν τόκων του, συμφώνως τῇ παραγράφῳ 7 τοῦ ἄρθρου μόνου τοῦ Α.Ν. 9/1967.

Ἡ παροῦσα δημοσιευθῆτω διὰ τῆς Ἐφημερίδος τῆς Κυβερνήσεως.

Ὁ Πρωθυπουργός
ΚΩΝΣΤΑΝΤΙΝΟΣ ΚΑΡΑΜΑΝΛΗΣ

Τὰ Μέλη
ΠΑΝΑΓ. ΠΑΠΑΛΗΪΟΤΡΑΣ, ΓΕΩΡΓ. ΡΑΛΛΗΣ, ΔΗΜ.
ΜΠΙΤΣΙΟΣ, ΕΤΑΓΓ. ΑΒΕΡΩΦ-ΤΟΣΙΤΣΑΣ, ΚΩΝΣΤ.
ΚΟΝΟΦΑΓΟΣ.

Ἀκριβὲς ἀντίγραφον

Ὁ Γραμματεὺς τοῦ Ὑπουργικοῦ Συμβουλίου
Σ. Κ. ΜΠΑΛΤΑΣ

(8)

ΔΙΟΡΘΩΣΕΙΣ ΗΜΑΡΤΗΜΕΝΩΝ

Εἰς τὸ ὑπ' ἀριθ. 563 Πρ. Διάταγμα, δημοσιευθὲν εἰς τὸ ὑπ' ἀριθ. 182/30.8.1975 ΦΕΚ (τ. Πρῶτον) καὶ εἰς τὸν ἑνατον στίχον τῆς σελίδος 1273 τοῦ δημοσιευθέντος κειμένου αἱ λέξεις «ἐντὸς τῆς ἔδρας» διορθοῦνται εἰς τὸ ὁρὸν «ἐκτὸς τῆς ἔδρας».

(Ἐκ τοῦ Ὑπουργείου Δικαιοσύνης)

Η ΥΠΗΡΕΣΙΑ ΤΟΥ ΕΘΝΙΚΟΥ ΤΥΠΟΓΡΑΦΕΙΟΥ

ΓΝΩΣΤΟΠΟΙΕΙ ΟΤΙ :

Ἡ ἔτησίᾳ συνδρομὴ τῆς Ἐφημερίδος τῆς Κυβερνήσεως, ἡ τιμὴ τῶν τμηματικῶς πωλουμένων φύλλων αὐτῆς καὶ τὰ τέλη δημοσιεύσεως ἐν τῇ Ἐφημερίδι τῆς Κυβερνήσεως, καθωρίσθησαν ἀπὸ 1ης Ἰανουαρίου 1974 ὡς κάτωθι :

Α'. ΕΤΗΣΙΑΙ ΣΥΝΔΡΟΜΑΙ

1. Διὰ τὸ Τεύχος Α'	Δραχ.	600
2. » » » Β'	»	700
3. » » » Γ'	»	500
4. » » » Δ'	»	1.000
5. » » » Πράξεις Νομικῶν Προσώπων Δ.Δ. κ.λ.π.	»	500
6. » » » Παράρτημα	»	300
7. » » Δελτίον Ἀνωνύμων Ἐταιρειῶν κ.λ.π. .	»	3.000
8. » » Δελτίον Ἐμπορικῆς καὶ Βιομηχανικῆς Ἰδιοκτησίας	»	200
9. Δι' ἅπαντα τὰ τεύχη, τὸ Παράρτημα καὶ τὰ Δελτία	»	6.000

Οἱ Δήμοι καὶ αἱ Κοινότητες τοῦ Κράτους καταβάλλουσι τὸ ἥμισυ τῶν ἀνωτέρω συνδρομῶν.

ὑπὲρ τοῦ Ταμείου Ἀλληλοβοηθείας Προσωπικοῦ τοῦ Ἐθνικοῦ Τυπογραφείου (ΤΑΠΕΤ) ἀναλογοῦν τὰ ἐξῆς ποσά :

1. Διὰ τὸ Τεύχος Α'	Δραχ.	30
2. » » » Β'	»	35
3. » » » Γ'	»	25
4. » » » Δ'	»	50
5. » » » Πράξεις Νομικῶν Προσώπων Δημ. Δικαίου κ.λ.π.	»	25
6. » » Παράρτημα	»	15
7. » » Δελτίον Ἀνωνύμων Ἐταιρειῶν	»	150
8. » » Δελτίον Ἐμπ. καὶ Βιομ. Ἰδιοκτησίας ..	»	10
9. Δι' ἅπαντα τὰ τεύχη	»	300

Β'. ΤΙΜΗ ΦΥΛΛΩΝ

Ἐκαστον φύλλον, μέχρι 8 σελίδων, τιμᾶται δραχ. 3, ἀπὸ 9 ἕως 40 σελ. δραχ. 8, ἀπὸ 41 ἕως 80 σελ. δραχ. 15, ἀπὸ 81 σελ. καὶ ἄνω ἡ τιμὴ πωλήσεως ἑκάστου φύλλου προσαυξάνεται κατὰ δραχ. 15 ἀνὰ 80 σελίδας.

Γ'. ΤΕΛΗ ΔΗΜΟΣΙΕΥΣΕΩΝ

Ι Εἰς τὸ Δελτίον Ἀνωνύμων Ἐταιρειῶν καὶ Ἐταιρειῶν Περιορισμένης Εὐθύνης :

Α'. Δημοσιεύματα Ἀνωνύμων Ἐταιρειῶν

1. Τῶν δικαστικῶν πράξεων	Δραχ.	400
2. Τῶν καταστατικῶν Ἀνωνύμων Ἐταιρειῶν ...	»	10.000
3. Τῶν τροποποιήσεων τῶν καταστατικῶν τῶν Ἀνωνύμων Ἐταιρειῶν	»	2.000
4. Τῶν ἀνακοινώσεων καὶ προσκλήσεων εἰς γενικὰς συνελεύσεις, τῶν κατὰ τὸ ἄρθρον 32 τοῦ Ν. 3221/24 γνωστοποιήσεων, τῶν ἀνακοινώσεων τῶν προβλεπόμενων ὑπὸ τοῦ ἁρθρου 59 παρ. 3 τοῦ Ν.Δ. 400/70 περὶ Ἀλλοδαπῶν Ἀσφαλιστικῶν Ἐταιρειῶν, ὡς καὶ τῶν ἀποφάσεων τοῦ Διοικητικοῦ Συμβουλίου τοῦ ΕΛΤΑ τῶν ἀφορώσων εἰς προσωρινὰς διατάξεις ...	»	1.000
5. Τῶν ἀνακοινώσεων τῶν ὑπὸ διάλυσιν Ἀνωνύμων Ἐταιρειῶν, κατὰ τὸ Β.Δ. 20/5/1939. ...	»	200
6. Τῶν ἰσολογισμῶν τῶν Ἀνωνύμων Ἐταιρειῶν .	»	4.000
7. Τῶν συνοπτικῶν μηνιαίων καταστάσεων τῶν Τραπεζικῶν Ἐταιρειῶν	»	1.000
8. Τῶν ἀποφάσεων περὶ ἐγκρίσεως τιμολογίων τῶν Ἀσφαλιστικῶν Ἐταιρειῶν	»	600
9. Τῶν ὑπουργικῶν ἀποφάσεων περὶ παροχῆς ἀδείας ἐπεκτάσεως τῶν ἐργασιῶν Ἀσφαλιστικῶν Ἐταιρειῶν, τῶν ἐκθέσεων περιουσιακῶν στοιχείων Ἀνωνύμων Ἐταιρειῶν ἐν γένει, ὡς καὶ τῶν ἀποφάσεων τοῦ Δ.Σ. τοῦ ΕΛΤΑ δι' ὧν ἐγκρίνονται καὶ δημοσιεύονται οἱ κανονισμοὶ αὐτοῦ.	»	4.000
10. Τῶν ἀποφάσεων περὶ παροχῆς πληρεξουσιότητος πρὸς ἀντιπροσώπων ἐν Ἑλλάδι ἀλλοδαπῶν Ἐταιρειῶν, ὡς καὶ τῶν ἀποφάσεων περὶ μεταβιβάσεως τοῦ ἡχαρτοφυλακίου Ἀσφαλιστικῶν Ἐταιρειῶν κατὰ τὸ ἄρθρον 59 παρ. 1 τοῦ Ν.Δ. 400/70	»	2.000
11. Τῶν ἀποφάσεων περὶ συγχωνεύσεως Ἀνωνύμων Ἐταιρειῶν	»	10.000

12. Τῶν ἀποφάσεων τῆς Ἐπιτροπῆς τοῦ Χρηματιστηρίου περὶ εἰσαγωγῆς χρεωγράφων εἰς τὸ Χρηματιστήριον πρὸς διαπραγμάτευσιν, συμφώνως πρὸς τὰς διατάξεις τοῦ ἁρθρου 2 παρ. 3 Α.Ν. 148/67	Δραχ.	1.000
13. Τῶν ἀποφάσεων τῆς Ἐπιτροπῆς κεφαλαιαγορᾶς περὶ διαγραφῆς χρεωγράφων ἐκ τοῦ Χρηματιστηρίου, συμφώνως πρὸς τὰς διατάξεις τοῦ ἁρθρου 2 παρ. 4 Α.Ν. 148/1967	»	1.000

Β'. Δημοσιεύματα Ἐταιρειῶν Περιορισμένης Εὐθύνης

1. Τῶν καταστατικῶν	Δραχ.	1.000
2. Τῶν τροποποιήσεων τῶν καταστατικῶν	»	400
3. Τῶν ἀνακοινώσεων καὶ προσκλήσεων	»	200
4. Τῶν ἰσολογισμῶν	»	1.000
5. Τῶν ἐκθέσεων ἐκτιμήσεως περιουσιακῶν στοιχείων	»	1.000

Γ'. Δημοσιεύματα Ἀλληλασφαλιστικῶν Συνεταιρισμῶν - Ἀλληλασφαλιστικῶν Ταμείων καὶ Φιλανθρωπικῶν Σωματείων

1. Τῶν ὑπουργικῶν ἀποφάσεων περὶ χορηγήσεως ἀδείας λειτουργίας Ἀλληλασφαλιστικῶν Συνεταιρισμῶν - Ἀλληλασφαλιστικῶν Ταμείων	»	1.000
2. Τῶν ἰσολογισμῶν τῶν ὡς ἄνω Συνεταιρισμῶν, Ταμείων καὶ Σωματείων	»	1.000
II Εἰς τὸ Τέταρτον τεύχος, τῶν δικαστικῶν πράξεων, προσκλήσεων καὶ λοιπῶν δημοσιεύσεων	»	400

Τὸ ὑπὲρ τοῦ Ταμείου Ἀλληλοβοηθείας Προσωπικοῦ Ἐθνικοῦ Τυπογραφείου (ΤΑΠΕΤ) καταβλητέον ποσοστὸν ἐπὶ τῶν τελῶν δημοσιεύσεων ἐν τῷ Δελτίῳ Ἀνωνύμων Ἐταιρειῶν καὶ Ἐταιρειῶν Περιορισμένης Εὐθύνης ἐν γένει ὠρίσθη εἰς 5%.

Δ'. ΚΑΤΑΒΟΛΗ ΣΥΝΔΡΟΜΩΝ - ΤΕΛΩΝ ΔΗΜΟΣΙΕΥΣΕΩΝ ΚΑΙ ΠΟΣΟΣΤΩΝ Τ.Α.Π.Ε.Τ.

1. Αἱ συνδρομαὶ τοῦ ἐσωτερικοῦ καὶ τὰ τέλη δημοσιεύσεων προκαταβάλλονται εἰς τὰ Δημόσια Ταμεία ἐναντὶ ἀποδεικτικοῦ εἰσπράξεως, ὅπου, μερίμνη τοῦ ενδιαφερομένου, ἀποστέλλεται εἰς τὴν Ὑπηρεσίαν τοῦ Ἐθνικοῦ Τυπογραφείου.

2. Αἱ συνδρομαὶ τοῦ ἐξωτερικοῦ δύνανται ν' ἀποστέλλωνται καὶ εἰς ἀνάλογον συνάλλαγμα δι' ἐπιταγῆς ἐπ' ὀνόματι τοῦ Διευθυντοῦ τοῦ Ἐθνικοῦ Τυπογραφείου.

3. Ἡ καταβολὴ τοῦ ὑπὲρ τοῦ Τ.Α.Π.Ε.Τ. ποσοστοῦ ἐπὶ τῶν ἀνωτέρω συνδρομῶν καὶ τελῶν δημοσιεύσεων ἐνεργεῖται ἐν Ἀθήναις μὲν εἰς τὸ Ταμεῖον τοῦ ΤΑΠΕΤ (Κατάστημα Ἐθνικοῦ Τυπογραφείου), ἐν ταῖς λοιπαῖς δὲ πόλεσι τοῦ Κράτους εἰς τὰ Δημόσια Ταμεία, 5321/31.765 (ΡΟΝΕΟ 139) ἐγκυκλίων διαταγῶν τοῦ Γενικοῦ Λογιστηρίου τοῦ Κράτους. Ἐπὶ συνδρομῶν ἐξωτερικοῦ ἀποστέλλομένων δι' ἐπιταγῶν, συναποστέλλεται διὰ τῶν ἐπιταγῶν καὶ τὸ ὑπὲρ τοῦ ΤΑΠΕΤ ποσοστὸν.

Ο ΓΕΝΙΚΟΣ ΔΙΕΥΘΥΝΤΗΣ

ΣΕΡΑΦΕΙΜ ΤΡΙΑΝΤΑΦΥΛΛΟΥ

ΕΚ ΤΟΥ ΕΘΝΙΚΟΥ ΤΥΠΟΓΡΑΦΕΙΟΥ