

ΕΦΗΜΕΡΙΣ ΤΗΣ ΚΥΒΕΡΝΗΣΕΩΣ

ΤΗΣ ΕΛΛΗΝΙΚΗΣ ΔΗΜΟΚΡΑΤΙΑΣ

ΕΝ ΑΘΗΝΑΙΣ
ΤΗ 13 ΑΠΡΙΛΙΟΥ 1976

ΤΕΥΧΟΣ ΠΡΩΤΟΝ

ΑΡΙΘΜΟΣ ΦΥΛΛΟΥ
88

ΠΕΡΙΕΧΟΜΕΝΑ

ΣΥΜΒΑΣΕΙΣ

- Σύμβασις μεταξύ του 'Ελληνικού Δημοσίου και της Α.Ε.Μ. «ΒΩΞΙΤΑΙ ΠΑΡΝΑΣΣΟΥ» διά την επέκτασιν των εις την μεταλλευτικήν περιοχήν Παρνασσού—Γκιώνας εγκαταστάσεων της παραγωγής Βωξίτου. ... 1
- Σύμβασις μεταξύ του 'Ελληνικού Δημοσίου και της Α.Ε.Μ. «ΒΩΞΙΤΑΙ ΠΑΡΝΑΣΣΟΥ» διά την ίδρυσιν συν βιομηχανίας παραγωγής Άλουρίνας. 2

ΣΥΜΒΑΣΕΙΣ

(1)
Σύμβασις μεταξύ του 'Ελληνικού Δημοσίου και της Α.Ε.Μ. «ΒΩΞΙΤΑΙ ΠΑΡΝΑΣΣΟΥ» διά την επέκτασιν των εις την μεταλλευτικήν περιοχήν Παρνασσού—Γκιώνας εγκαταστάσεων της παραγωγής Βωξίτου.

ΣΥΜΒΑΣΙΣ

Έν Αθήναις σήμερον την 31ην του μηνός Μαρτίου του έτους 1976 μεταξύ άφ' ένός του 'Ελληνικού Δημοσίου, καλουμένου κατωτέρω, χάριν συντομίας «Τό Δημόσιον», εκπροσωπούμενου έν προκειμένω δυνάμει των διατάξεων του άρθρου 4 του Ν. 4171/1961, ως αντικατεστάθησαν υπό του άρθρου 4 του Ν.Δ. 916/1971, ως και δυνάμει της διατάξεως της παραγράφου 1 του άρθρου 1 του Ν. 159/1975, υπό του Υπουργού Συντονισμού και Προγραμματισμού Παναγιώτου Παπαληγούρα, κατοίκου Αθηνών και άφ' έτέρου της έν Αθήναις έδρευούσης Έταιρείας υπό την επωνυμίαν «Ανώνυμος Έταιρεία Μεταλλείων «ΒΩΞΙΤΑΙ ΠΑΡΝΑΣΣΟΥ»», καλουμένης κατωτέρω χάριν συντομίας, «Η Έταιρεία», εκπροσωπούμενης έν προκειμένω, δυνάμει του άπό 16 Μαρτίου 1976 πρακτικού συνεδριάσεως του Διοικητικού Συμβουλίου ταύτης, ού κεκυρωμένον αντίγραφον επισυνάπτεται εις την παρούσαν, υπό του προέδρου του Διοικητικού Συμβουλίου Αθανασίου Κ. Ήλιοπούλου και της Διευθυνούσης Συμβούλου Αικατερίνης συζ. Παρασκευά (Πάριδος) Κυριακοπούλου, κατοίκων Αθηνών, συνεφωνήθησαν, συνωμολογήθησαν και έγινοντο άμοιβαίως άποδεκτά τά εις τά έπόμενα άρθρα της παρούσης συμβάσεως οριζόμενα :

Προοίμιον

Οί ώδε Συμβαλλόμενοι λαβόντες ύπ' όψιν :

α) Τάς άπό 20 'Απριλίου 1974 και 11 'Ιανουαρίου 1975 αϊτήσεις της Έταιρείας «Ανώνυμος Έταιρεία Μεταλλείων «ΒΩΞΙΤΑΙ ΠΑΡΝΑΣΣΟΥ», περί έγκρίσεως ύπαγωγής εις τάς διατάξεις του Ν. 4171/1961, ως ούτος τροποποιη-

θείς ισχύει, επενδύσώς της άξίας 350.000.000 δραχμών, αναφερομένης εις την επέκτασιν και τόν εκσυγχρονισμόν των ύφισταμένων εις την μεταλλευτικήν περιοχήν Παρνασσού—Γκιώνας εγκαταστάσεων και μηχανημάτων της, την προμήθειαν νέων μηχανημάτων και μηχανικού εξοπλισμού γεωτρήσεων και εξορύξεως, καθώς και μέσων μεταφοράς μεταλλεύματος, την εκτέλεσιν έρευνητικών έργων, όδών και στοών και την προετοιμασίαν μεταλλείων και άποαλλοψιν κοιτασμάτων μακροχρονίου εκμεταλλεύσεως, επί τη τέλει αύξήσεως της παραγωγής και της δυναμικότητας μεταφοράς και φορτώσεως άπό 1.700.000 τόννους εις 2.000.000 τόννους βωξίτου έτησίως.

β) Τάς διατάξεις των άρθρων 1 έως 5 του Ν. 4171/1961 «περί λήψεως γενικών μέτρων διά την ύποβοήθησιν της ανάπτυξεως της Οικονομίας της Χώρας», ως αύται έτροποποιήθησαν υπό των διατάξεων των άρθρων 1 έως 5 του Ν.Δ. 916/1971 «περί τροποποιήσεως και συμπληρώσεως του Ν. 4171/1961».

γ) Την διάταξιν του τελευταίου έδαφίου της παραγράφου 1 του άρθρου 6 του Ν.Δ. 1078/1971 «περί μη εφαρμογής της διατάξεως της παραγράφου 5 του άρθρου 2 του Ν.Δ. 916/1971».

δ) Τάς διατάξεις των άρθρων 1 (παρ. 1) και 5 (παρ. 4) του Ν. 159/1975 «περί τροποποιήσεως και συμπληρώσεως του Ν. 4171/1961 και άλλων τινών διατάξεων».

ε) Τάς άπό 21 'Ιανουαρίου 1975, 17 και 23 'Απριλίου 1975, 3, 10 Σεπτεμβρίου 1975 και 17 Μαρτίου 1976 συμφωνους διά την κατάρτισιν της παρούσης συμβάσεως γνωμοδοτήσεις της Έπιτροπής του άρθρου 3 του Ν.Δ. 2687/1973 (παρ. 3 του άρθρου 1 του Ν. 4171/1961 ως αντικατεστάθη υπό της παρ. 2 του άρθρου 1 του Ν.Δ. 916/1971).

στ) Την άπό 12 Φεβρουαρίου 1976 άπόφασιν της έξ Υπουργών Οικονομικής Έπιτροπής, συμφωνούν τ' ακόλουθα :

*Άρθρον 1.

1. Η Έταιρεία αναλαμβάνει, έναντι του Δημοσίου, την ύποχρέωσιν νά προμηθευποιήσθ, υπό ίδίαν ταύτης μέριμναν και ευθύνην και δι' ίδιον αύτης λογαριασμόν επένδυσιν άξίας, κατά την έννοίαν της παραγράφου 5 του άρθρου 1 του Ν. 4171/1961, τριακοσίων πενήκοντα εκατομμυρίων (350.000.000) δραχμών διά την επέκτασιν των ύφισταμένων εις την μεταλλευτικήν περιοχήν Παρνασσού—Γκιώνας εγκαταστάσεων και μηχανημάτων παραγωγής βωξίτου, διά της προσθήκης νέων μηχανημάτων και μηχανικού εξοπλισμού γεωτρήσεων και εξορύξεως, καθώς και μέσων μεταφοράς μεταλλεύματος, της εκτέλεσεως έρευνητικών έργων όδών και στοών και της προετοιμ. σίας μεταλλείων και

ἀποκαλύψεως νέων κοιτασμάτων βωξίτου, ἐπὶ τῷ τέλει αὐξήσεως τῆς παραγωγῆς καὶ τῆς δυναμικότητος μεταφορᾶς καὶ φορτώσεως ἀπὸ ἓν ἑκατομμύριον ἑπτακισίας χιλιάδας (1.700.000) τόννους εἰς δύο ἑκατομμύρια (2.000.000) τόννους βωξίτου ἐτησίως.

2. Τὸ ἐν τῇ προηγουμένῃ παραγράφῳ ὀριζόμενον ποσὸν τῆς πρὸς πραγματοποιήσιν ἐπενδύσεως, δέον ἔπως διατεθῇ ὡς κάτωθι.

α) Διὰ κτίρια καὶ ἐγκαταστάσεις δρχ.	15.000.000
β) Διὰ μηχανήματα καὶ ἐξοπλισμὸν (καινούργι) δρχ.	210.000.000
(1) Φορτωταὶ δρχ.	40.000.000
(2) Βαρέα ὀχήματα (περιλαμβανομένου εἰδικοῦ ἰχύματος παρσκευῆς ANFO) δρχ.	60.000.000
(3) Μηχανήματα διατρήσεως	15.000.000
(4) Προωθητήρες δρχ.	20.000.000
(5) JUMBO κωχλιώσεως δρχ.	10.000.000
(6) Ἐξοπλισμὸς ὑπογείου ἐκμεταλλεύσεως δρχ.	10.000.000
(7) Μέσα μεταφορᾶς μεταλλεύματος δρχ.	55.000.000
γ) Δι' ἐρευνητικὰ ἔργα (γεωτρήσεις) δρχ.	20.000.000
δ) Διὰ λοιπὰς δαπάνας (ὁδοποιία, στοαί, ἀποκαλύψεις) δρχ.	105.000.000

Σύνολον Δραχμῶν 350.000.000

3. Ἡ συνολικὴ δαπάνη τῆς ἐπενδύσεως ἐκ τριακοσίων πενήντηντα ἑκατομμυρίων (350.000.000) δραχμῶν ὡς καὶ αἱ κατὰ τ' ἀνωτέρω ἐν παραγράφῳ 2 τοῦ παρόντος ἄρθρου ἀναφερόμεναι ἐπὶ μέρους δαπάναι, δύνανται νὰ αὐξηθοῦν μέχρι ποσοστοῦ τριάκοντα ἐπὶ τοῖς ἑκατὸν (30 %).

4. Ἡ συνολικὴ κινητήριος δύναμις τῶν μηχανικῶν ἐγκαταστάσεων τῆς Ἑταιρείας ἐκ πενήντηντα χιλιάδων ἵππων (50.000 H.P.) μετὰ τὴν πραγματοποίησιν τῆς ὡς ἄνω ἐπεκτάσεως, δύναται ν' ἀνέλθῃ εἰς ἐξήκοντα χιλιάδας ἵππους (60.000 H.P.) ἀθροιστικῶς.

5. Ἡ ἐναρξὺς ἐκτελέσεως τῶν ἀνωτέρω ἔργων, θὰ λαμβάνῃ χώραν μετὰ τὴν χορήγησιν ὑπὸ τῶν ἀρμοδίων Ὑπηρεσιῶν τῶν κατὰ νόμον ἀπαιτούμενων ἀδειῶν καὶ ἐγκρίσεων.

6. Ἡ Ἑταιρεία ὑποχρεοῦται εἰς τὴν λήψιν ἀπάντων τῶν ἐνδεικνυομένων μέτρων πρὸς ἀποφυγὴν μόλυνσεως τῆς ἀτμοσφαίρας, ρυπάνσεως τοῦ περιβάλλοντος τὰς ἐγκαταστάσεις τῆς χώρας ὡς καὶ κατὰ τοῦ κινδύνου δασικῶν πυρκαϊῶν, ὡς ταῦτα θέλουν καθορισθῇ ὑπὸ τοῦ ἀρμοδίου Ὑπουργείου κατὰ τὴν χορήγησιν τῆς ἀδείας ἐγκαταστάσεως.

7. Ἡ Ἑταιρεία ὑποχρεοῦται εἰς τὴν πραγματοποίησιν τῆς ἀνωτέρω ἐπενδύσεως ἀπὸ τῆς ἐνάρξεως ἰσχύος τῆς παρούσης καὶ μέχρι τῆς 31ης Δεκεμβρίου 1979.

Ἄρθρον 2.

1. Τὸ Δημόσιον, μετὰ σύμφωνον γνώμην τῆς Ἐπιτροπῆς τοῦ ἄρθρου 3 τοῦ Ν.Δ. 2687/1953 (παρ. 3 τοῦ ἄρθρου 1 τοῦ Ν. 4171/1961, ὡς ἀντικατεστάθη ὑπὸ τῆς παρ. 2 τοῦ ἄρθρου 1 τοῦ Ν.Δ. 916/1971), διατυπωθεῖσαν εἰς τὰ πρακτικὰ συνεδριάσεων αὐτῆς τῆς 21ης Ἰανουαρίου 1975, 17ης καὶ 23ης Ἀπριλίου 1975, 3ης καὶ 10ης Σεπτεμβρίου 1975, καὶ 17ης Μαρτίου 1976, διαπιστοῦ καὶ ἀναγνωρίζει ὅτι ἡ ἀναλαμβανομένη ὑπὸ τῆς Ἑταιρείας ἐπένδυσις εἶναι παραγωγικὴ, ἐν τῇ ἐννοίᾳ τῆς παραγράφου 2 τοῦ ἄρθρου 1 τοῦ Ν. 4171/1961, ὡς ἀντικατεστάθη ὑπὸ τῆς παραγράφου 1 τοῦ ἄρθρου 1 τοῦ Ν.Δ. 916/1971, πληροῦσα τοὺς ὅρους καὶ προϋποθέσεις τοῦ Νόμου τούτου καὶ ὅτι εἶναι ἐπομένως ἐφαρμοστέα ἐπ' αὐτῆς αἱ εἰδικαὶ διατάξεις τῶν ἄρθρων 1 ἕως 5 τοῦ Ν. 4171/1961 ὡς τροποποιηθεῖσαι καὶ συμπληρωθεῖσαι ἰσχύουν.

2. Ἡ ἐφαρμογὴ τῶν εἰδικῶν διατάξεων τοῦ Ν. 4171/1961 ὡς τροποποιηθεῖσαι καὶ συμπληρωθεῖσαι ἰσχύουν, δὲν ἀποκλείει τὴν ἐφαρμογὴν ἐπὶ τῆς ἐπενδύσεως ταύτης καὶ

πάσης γενικῆς διατάξεως, ἡ ὁποία, ἐφ' ὅσον ἀναφέρεται εἰς τὰ αὐτὰ θέματα τὰ ρυθμιζόμενα διὰ τῶν εἰδικῶν διατάξεων θὰ ἔχῃ ἐφαρμογὴν ἐὰν δημιουργῇ διὰ τὴν πραγματοποιοῦσαν τὴν ἐπένδυσιν Ἑταιρείαν εὐνοϊκώτερον καθεστῶς.

3. Τὰ εἰσαχθησόμενα διὰ τὴν πραγματοποίησιν τῆς ἐπενδύσεως ἀναγκαῖα ἢ χρήσιμα εἶδη, παραγόμενα ἢ μὴ ὑπὸ τῆς ἐγγωρίου βιομηχανίας, ἐκ τῶν ἐν παραγράφῳ 1 τοῦ ἄρθρου 2 τοῦ Ν. 4171/1961, ὡς ἀντικατεστάθη ὑπὸ τῆς παραγράφου 1 τοῦ ἄρθρου 2 τοῦ Νομ/κοῦ Διατάγματος 916/1971, ἀναφερομένων, ἅτινα συμφώνως τῇ διατάξει ταύτῃ ἀπαλλάσσονται ἀπὸ παντὸς φόρου, δασμοῦ, τέλους, τελῶν χαρτοσήμου, εἰσφορᾶς, δικαιώματος ἢ ἄλλης ἐπιβαρύνσεως ὑπὲρ τοῦ Δημοσίου ἢ τρίτων (δήμων, κοινοτήτων, ταμείων, ὀργανισμῶν, ἢ ἄλλου οἰουδὴποτε νομικοῦ προσώπου δημοσίου ἢ ιδιωτικοῦ δικαίου), ὑποχρεοῦνται αἱ οἰκείαι Τελωνεῖα καὶ Ἀρχαί, ὅπως παραδίδωσιν ἀτελῶς εἰς τὴν Ἑταιρείαν, ἐπὶ τῇ ὑποβολῇ εἰς διπλοῦν διασαφήσεως εἰσαγωγῆς ὡς καὶ ὑπευθύνου δηλώσεως τῶν κατὰ τὸ Καταστατικὸν ταύτης ἐκπροσώπων τῆς, περὶ τοῦ ὅτι τὰ εἰσαγόμενα ταῦτα εἶδη προορίζονται καὶ εἶναι ἀναγκαῖα διὰ τὴν πραγματοποίησιν τῆς ἐπενδύσεως. Ἐν τῇ ὑπευθύνῳ δηλώσει τῆς Ἑταιρείας δέον νὰ περιγράφονται λεπτομερῶς τὰ εἰσαγόμενα εἶδη, ἡ δὲ περιγραφή αὐτῶν νὰ εἶναι σύμφωνος πρὸς τὰς συνταχθεῖσας καὶ ὑποβληθεῖσας εἰς τὸ Τελωνεῖον διασαφήσεις.

Τὸ ἐν τῶν πρωτοτύπων τῆς ὑπευθύνου δηλώσεως τῆς Ἑταιρείας διαβιβάζεται ὑπὸ τοῦ οἰκείου Τελωνείου, εὐθὺς μετὰ τὸν ἐκτελωνισμόν τῶν εἰδῶν εἰς ἃ ἀναφέρεται, εἰς τὴν ἀρμοδίαν Ὑπηρεσίαν τοῦ Ὑπουργείου Βιομηχανίας, διὰ διαπίστωσιν τῆς πραγματικῆς χρησιμοποίησεως τούτων, δι' ὃν εἰσῆχθησαν ἀτελῶς σκοπόν.

4. Ἡ Ἑταιρεία θὰ καταβάλῃ πᾶσαν προσπάθειαν διὰ τὴν προμήθειαν ἐκ τῆς ἐγγωρίου ἀγορᾶς μηχανημάτων, ἐξοπλισμοῦ κλπ. ἐφ' ὅσον ἐξεύρει ταῦτα εἰς καταλλήλους ποιότητας καὶ συμφερούσας δι' αὐτὴν τιμὰς.

5. Τὰ ἐκ τοῦ ἐξωτερικοῦ εἰσαχθησόμενα μηχανήματα κλπ. δέον ὅπως κατὰ τὴν εἰσαγωγὴν τῶν συνοδεύονται ἀπαραιτήτως ὑπὸ τιμολογίων τῶν κατασκευαστικῶν Οἰκῶν τῆς ἀλλοδαπῆς.

6. Τυχὸν εἰσαχθησόμενα ἐκ τοῦ ἐξωτερικοῦ ἢ ἀγορασθησόμενα ἐκ τοῦ ἐσωτερικοῦ ἀνταλλακτικὰ ὡς καὶ ἀναλώσιμα ὑλικά χρησιμοποιηθησόμενα διὰ λειτουργοῦντα μηχανήματα παλαιότερων τῆς παρούσης ἐπενδύσεων τῆς Ἑταιρείας, δὲν ὑπάγονται εἰς τὰς διατάξεις τοῦ Ν. 4171/1961, ὡς οὗτος τροποποιηθεὶς ἰσχύει.

Ἄρθρον 3.

1. Παραχωρεῖται, συμφώνως πρὸς τὴν διάταξιν τῆς παραγράφου 6 τοῦ ἄρθρου 4 τοῦ Ν.Δ. 916/1971 καὶ κατόπιν τῆς ὑπ' ἀριθ. Φ. 533/7/220015/25.7.1975 ἀποφάσεως τοῦ Ὑπουργοῦ Ἑθνικῆς Ἀμύνης, εἰς τὴν Ἑταιρείαν ἐπ' ἀνταλλάγματι ἐκ δέκα πέντε ἑκατομμυρίων (15.000.000) δραχμῶν, καταβληθησομένων εἰς τὸ Δημόσιον Ταμεῖον Εἰσπράξεων Ἐσόδων Φορολογίας Ἀνωόνων Ἑταιρειῶν Ἀθηνῶν, ἡ πρὸ τῶν γηπέδων τῆς κειμένη εἰς θέσιν Καμιώτισσα τῆς Κοινότητος Ἀγίας Εὐθυμίας τοῦ Νομοῦ Φωκίδος περιοχὴ αἰγιαλοῦ καὶ παραλίας μετὰ δικαιώματος προσχώσεως, δαπάναις τῆς, τῆς ἐμπροσθέν τούτων θαλάσσης εἰς ἔκτασιν ὀριζομένην μέχρι τῆς γραμμῆς τῆς ἐνούσης τὰ σημεῖα Α καὶ Β ὡς αὕτη ἐμφαίνεται εἰς τὸ ἐπισυναπτόμενον τῇ παρούσῃ καὶ ὑπογραφὴν ὑπὸ τῶν συμβαλλομένων μερῶν τοπογραφικὸν διάγραμμα περιοχῆς Καμιώτισσης - Κεφαλῆς ὑπὸ κλίμακα 1 : 2.000 τοῦ μηχανικοῦ μεταλλειολόγου Νικολάου Γ. Νικολάου καὶ θεωρηθὲν τὴν 11ην Φεβρουαρίου 1976 ὑπὸ τοῦ Γρηγορίου Ι. Ξηρογιάννη Νομομηχανικοῦ τοῦ Ὑπουργείου Οἰκονομικῶν, ἐπὶ τῷ τέλει δημιουργίας γηπέδου ἐμβαδοῦ διακοσίων τεσσαράκοντα τριῶν χιλιάδων ὀκτακοσίων (243.800) τετραγωνικῶν μέτρων, ἐξ ὧν δώδεκα χιλιάδες ἐννεακόσια (12.900) τετραγωνικά μέτρα αἰγιαλὸς καὶ παραλία ἀποτιμηθέντα πρὸς δραχμὰς τετρακοσίας (400) ἀνὰ Μ2, χρησιμοποιηθησόμενου διὰ τὴν ἰδρύσιν καὶ λειτουργίαν

έντός πέντε (5) ετών από της ισχύος της παρούσης, βιομηχανικής μονάδος παραγωγής αλουμίνας, διά χημικής κατεργασίας ελληνικών μεταλλευμάτων βωξίτου, έτησίως παραγωγικής δυναμικότητας εξακοσίων χιλιάδων (600.000) τόννων αλουμίνας. 'Επί του δημιουργούμενου γηπέδου έμβαδού 243.800 τετραγωνικών μέτρων ή 'Εταιρεία αποκτά δικαίωμα κυριότητας, υπό τους εξής όρους: α) της έντός τετραετίας από της ισχύος της παρούσης πραγματοποιήσεως υπό της 'Εταιρείας ή υπό της παρ' αυτής συσταθησμένης νέας 'Ανωνύμου 'Εταιρείας, φορέως της βιομηχανίας αλουμίνας, επενδύσεως ύψους τουλάχιστον τεσσαράκοντα εκατομμυρίων (40.000.000) δολλαρίων Η.Π.Α. εις έργα υποδομής, κτιριακάς και μηχανολογικάς εγκαταστάσεις, προς τόν ως άνω σκοπόν της ίδρύσεως βιομηχανίας αλουμίνας, υπό τους έν τή οικεία συμβάσει μεταξύ του Δημοσίου και της 'Εταιρείας όρους, β) της καταβολής του ως άνω άνταλλάγματος έντός μηνός από της υπό του 'Υπουργείου Βιομηχανίας δικπιπτώσεως (είτε ρητής είτε σιωπηράς συντελουμένης διά της άπράκτου παρόδου δύο (2) μηνών από της υποβολής της κατωτέρω αναφοράς της 'Εταιρείας) της πραγματοποίησεως της επενδύσεως των τεσσαράκοντα εκατομμυρίων (40.000.000) δολλαρίων Η.Π.Α. γνωστοποιηθησμένης εις αυτό υπό της 'Εταιρείας (δι' αναφοράς της επιδιδυμένης κατά τας διατάξεις του Κώδικος Πολιτικής Δικονομίας) και γ) της χρησιμοποίησώς του δι' όν ή παρ-χώρησις σκοπόν. Τίτλον προς μεταγραφήν θ' αποτελέση ή παρούσα σύμβασις όμοι μετὰ του έγγραφου του 'Υπουργείου Βιομηχανίας περί έμπροθέσμου πραγματοποίησεως της ως άνω επενδύσεως των τεσσαράκοντα εκατομμυρίων (40.000.000) δολλαρίων Η.Π.Α., προς ίδρυσιν εργοστασίου αλουμίνας, άλλως μετὰ της εκθέσεως του δικαστικού επιμελητού περί επιδόσεως της περί της πραγματοποίησεως της επενδύσεως αναφοράς και ύπευθύνου δηλώσεως της 'Εταιρείας περί άπράκτου παρόδου της ως άνω διμήνου προθεσμίας.

2. Μέχρι της μεταβιβάσεως της κυριότητος του δημιουργηθησμένου γηπέδου ή 'Εταιρεία θά καταβάλη εις τόν Δημόσιον έτήσιον μίσθωμα καθορισθησόμενον υπό του 'Υπουργού Οικονομικών.

*Άρθρον 4.

1. Παραχωρείται, συμφώνως προς την διάταξιν της παραγράφου 3 του άρθρου 4 του Ν.Δ. 916/1971, εις την 'Εταιρείαν ή χρήσις δημοσίας εκτάσεως ως αυτή εμφανίζεται εις τό επισυναπτόμενον τή παρούση και υπογραφέν υπό των συμβαλλομένων μερών τοπογραφικών διάγραμμα, υπό ήμερομηνίαν 14 'Ιουλίου 1975, του μηχανικού μεταλλειολόγου Νικολάου Γ. Νικολάου, εξασφαλιζούσης την κατασκευήν δαπάναις της, ιδιωτικής οδού πλάτους καταστρώματος δώδεκα (12) μέτρων και μήκους δέκα (10) χιλιομέτρων, προς διευκλυνσιν της μεταφοράς των εξορυσσόμενων εις τας παρυφάς του όρους Γκιώνα και συγκεντρουμένων παρά τόν 51ον χιλιόμετρον της οδού Λαμίας - 'Αμφίσσης μεταλλευμάτων βωξίτου, μέχρι των παρά την 'Ιτέαν εγκαταστάσεων φορτώσεως της 'Εταιρείας.

2. 'Η έναρξις κατασκευής της άνωτέρω οδού θά λάβη χώραν μετὰ την θεώρησιν και έγκρισιν υπό της άρμοδίας Δημοσίας 'Αρχής της μελέτης χαράξεως και κατασκευής ταύτης.

3. 'Η διάρκεια της άνωτέρω μισθώσεως όρίζεται τριακονταετής, παράτεινομένη ή συντεμνομένη αυτοδικίως μέχρι λήξεως των συμβάσεων μισθώσεως μεταλλείων μετὰ την λήξιν της άνωτέρω μισθώσεως, περί όν τά ύπ' αριθ. του Δημοσίου προς την 'Εταιρείαν, περί όν τά ύπ' αριθ. 11108/10.5.1952 και 29125/4.1.1956 συμβόλαια των Συμβολαιογράφων 'Αθηνών Γεωργίου Δεκαρίστου και Διονυβολαιογράφων 'Αθηνών Γεωργίου Δεκαρίστου και συμπλησίον 'Ιατρίδου, άντιστοιχώς, τροποποιηθεισών και συμπλησίον 'Ιατρίδου, άντιστοιχώς, 48437/26.10.1963 συμβολαίου ρωθεισών διά του ύπ' αριθ. 48437/26.10.1963 συμβολαίου του συμβολαιογράφου 'Αθηνών 'Ελευθερίου Κωνστανταράκη και δη μέχρι της λήξεως εκείνης εκ των ως άνω συμβάσεων, ήτις θέλει λήξει τελευταία.

4. Τό έτήσιον μίσθωμα όρίζεται εις είκοσι χιλιάδας (20.000) δραχμάς και θά καταβάλληται όμοι μετὰ του

μισθώματος των μεταλλείων, δυνάμενον νά άναπροσαρμόζεται άνά διετίαν κατόπιν συμφωνίας μετὰ των συμβαλλομένων μερών. 'Εν περιπτώσει διαφωνίας αυτή λύεται υπό της έν άρθρω 9 της παρούσης διαιτησίας.

5. 'Η διάνοιξις της οδού θά πραγματοποιηθή δαπάναις και ύπ' ευθύνη της 'Εταιρείας. μετὰ δε την λήξιν ή λύσιν της μισθώσεως δι' οίανδήποτε αίτίαν, ή διανοιγείσα οδός θά παραμείνη εις όφελος του Δημοσίου, άνευ ούδεμιάς αξιώσεως της 'Εταιρείας προς άποζημίωσιν διά τας δαπάνας της, συμπεριλαμβανομένης και της αξιώσεως της εκ του άδικαιολογητου πλουτισμού.

6. 'Η άνωτέρω διάνοιξις της οδού θά λάβη χώραν υπό την παρακολούθησιν της άρμοδίας Δασικής 'Υπηρεσίας του 'Υπουργείου Γεωργίας, προς άποφυγήν περιττής ύλοτομίας και καταστροφής του περιβάλλοντος.

7. 'Η κυκλοφορία των πάσης φύσεως όχημάτων του Δημοσίου ως και των πυροσβεστικών τοιούτων θά είναι έλευθερά επί της οδού ταύτης. Δέν θά παρακωλύεται ή ύφισταμένη τυχόν κυκλοφορία διά άμαξιτών ή ήμιονικών όδών της περιοχής, ούδε θά άπαγορεύεται ή δημιουργία τοιούτων όδών, εις ά σημεία θά επιλεγούν υπό της 'Εταιρείας και θά δημιουργηθούν καταλλήλως κατά την διάνοξιν της οδού, διά κατασκευής γεφυρών ή άλλως. Λί διαβάσεις ήμωσ αυται δέον όπως μη απέχουσιν άπ' άλλήλων πλέον των χιλίων (1.000) μέτρων.

8. 'Η άπόληψις των πάσης φύσεως δασικών προϊόντων των παραχθησόμενων εκ της άποψιλώσεως θά γίνη υπό της άρμοδίας Δασικής 'Υπηρεσίας.

9. Μετὰ την διάνοξιν της οδού και έντός διετίας, τό βραδύτερον, θά γίνη άποκατάστασις των άνάντη και κατάντη πρανών (έκχωμάτων και έπιχωμάτων), μερίμνη και δαπάναις της 'Εταιρείας, κατά τας υποδείξεις της άρμοδίας Δασικής 'Υπηρεσίας, άλλως ή άποκατάστασις θά γίνη μερίμνη της Δασικής 'Υπηρεσίας, της δαπάνης, βεβαιωθησμένης και εισπραχθησμένης εις βάρος της 'Εταιρείας, κατά τας περί εισπράξεως δημοσίων έσόδων διατάξεις.

10. Τό άνωτέρω μίσθωμα διά την χρήσιν της διανοιχθησόμενης οδού θά καταβάλληται εις τόν Δημόσιον όμοι μετὰ του μισθώματος του μεταλλείου και θά άποτελή δημοσίον έσοδον.

*Άρθρον 5.

Διά την επένδυσιν, περί ής ή παρούσα σύμβασις, παγιοποιούνται αι διατάξεις των παραγράφων 10 (εδάφιον α) και 11 του άρθρου 2 του Ν. 4171/1961 ως αυτές έτροποποιήθησαν υπό της παραγράφου 6 του άρθρου 2 του Ν.Δ. 916/1971, έφ' όσον χρόνον έν αύταις όρίζεται.

*Άρθρον 6.

1. Μετὰ τό πέρας πραγματοποίησεως της έν άρθρω 1 της παρούσης περιγραφομένης επενδύσεως, ή 'Εταιρεία ύποχρεούται όπως γνωστοποιήση τούτο δι' αναφοράς της εις την άρμοδίαν 'Υπηρεσίαν του 'Υπουργείου Βιομηχανίας, ήτις έντός εννήκοντα (90) ήμερών από της υποβολής της αναφοράς δέον όπως, δι' όργάνων της, προβή εις τόν έλεγχον συμμορφώσεως της 'Εταιρείας προς τας διατάξεις της παρούσης συμβάσεως και καταρτίση σχετικήν περί ταύτης έκθεσιν, ύποβαλλομένην εις τό 'Υπουργείον Συντονισμού και Προγραμματισμού, 'Υπηρεσίαν 'Ιδιωτικών 'Επενδύσεων και κοινοποιουμένην εις την 'Εταιρείαν. 'Η έκθεσις αυτή θά πιστοποιή την συμμόρφωσιν ή μη της 'Εταιρείας προς τας διατάξεις της παρούσης συμβάσεως και την πραγματοποίησιν της εις ήν άναφέρεται επενδύσεως κατά τά υπό της παρούσης συμβάσεως όριζόμενα. 'Ομοίως ή έκθεσις αυτή θά προσδιορίση τό ύψος της συνολικής δαπάνης διά την πραγματοποίησιν της επενδύσεως. 'Εν περιπτώσει διαφωνίας της 'Εταιρείας προς τό περιεχόμενον της έκθέσεως, ταύτης άνακοινουμένης δι' αναφοράς της προς τό 'Υπουργείον Συντονισμού και Προγραμματισμού, 'Υπηρεσίαν 'Ιδιωτικών 'Επενδύσεων, έντός τριάκοντα (30) ήμερών από της εις αυτήν κοινοποίησεως της έκθέσεως, ό 'Υπουργός

Συντονισμού και Προγραμματισμού παραπέμπει τὰ ἀνωτέρω πρὸς πιστοποίησιν θέματα εἰς τριμελῆ ἐπιτροπὴν συγκροτημένην δι' ἀποφάσεώς του ἐξ ἐκπροσώπων τῶν Ὑπουργείων Συντονισμού καὶ Προγραμματισμοῦ καὶ Βιομηχανίας καὶ ἑνὸς ἐκπροσώπου τῆς Ἑταιρείας ὑποδεικνυομένου ὑπὸ ταύτης. Ἡ Ἐπιτροπὴ ἀποφαίνεται ἐπὶ τῶν παραπεμπόμενων αὐτῇ πρὸς ἐξέτασιν θεμάτων ἐντὸς ἑνὸς (1) μηνὸς ἀπὸ τῆς συγκροτήσεώς της.

2. Διὰ τὸν καθορισμὸν τοῦ ὕψους τῶν δαπανῶν θὰ λαμβάνονται ὑπ' ὄψιν τὰ στοιχεῖα τῆς Ἑταιρείας καὶ τὰ ἐπίσημα λογιστικὰ βιβλία αὐτῆς, ἐφ' ὅσον ταῦτα συμφωνοῦν πρὸς τὰ στοιχεῖα τῶν Τελωνειακῶν Ἀρχῶν, διὰ τὴν εἰσαγωγὴν τοῦ ἐξοπλισμοῦ, ἐν συνδυασμῷ διὰ τὰ ἐν Ἑλλάδι ἐκτελούμενα καὶ πληρωνόμενα ἔργα, πρὸς τὰς κατὰ τὸν χρόνον τῆς ἐκτελέσεως τούτων ἰσχυροῦσας ἐπιτεπίως τιμὰς κατὰ κατηγορίας ἐργασιῶν καὶ προκυπτούσας ἐξ ἐπισήμων στοιχείων ἢ τὰς διεθνεῖς τιμὰς, προκειμένου περὶ εἰδῶν εἰσαχθέντων ἐκ τοῦ ἐξωτερικοῦ. Ἀνεκταὶ διαφοραὶ ἀπὸ τῶν τιμῶν τούτων δεόν νὰ λαμβάνονται ὑπ' ὄψιν.

3. Ὁ ἔλεγχος οὗτος δὲν θὰ παρακωλύῃ τὴν ἐναρξιν λειτουργίας τῶν δημιουργηθησομένων νέων ἐγκαταστάσεων.

4. Ὁ Ὑπουργὸς Συντονισμού καὶ Προγραμματισμοῦ ἐπὶ τῇ κατὰ τὰ ἀνωτέρω πιστοποιήσει τῆς πραγματοποιήσεως τῆς ἐγκριθείσης ἐπενδύσεως ἀποφαίνεται δι' ἀποφάσεώς του, περὶ τῆς πληρώσεως τῶν ὄρων τῆς παρούσης συμβάσεως.

Ἄρθρον 7.

1. Εἰς περίπτωσιν καθ' ἣν ἡ ἐπένδυσις, περὶ ἧς ἡ παρούσα σύμβασις, ἤθελεν ὑπολειφθῇ κατὰ τὴν ἐννοίαν τῆς παραγράφου 5 τοῦ ἁρθροῦ 1 καὶ τῆς παραγράφου 1 τοῦ ἁρθροῦ 4 τοῦ Ν. 4171/1961, ὡς οὗτος ἐτροποποιήθη καὶ συνεπληρώθη ὑπὸ τοῦ Ν.Δ. 916/1971, τοῦ ποσοῦ τῶν τριακοσίων ἑκατομμυρίων (300.000.000) δραχμῶν, αὕτη παύει ὑπαγομένη εἰς τὰς διατάξεις τοῦ Ν. 4171/1961, ὡς οὗτος τροποποιηθεὶς ἰσχύει, ἡ δὲ Ἑταιρεία ὑποχρεοῦται εἰς τὴν καταβολὴν παντὸς φόρου, τέλους, δασμοῦ, εἰσφορᾶς κλπ. οὗτινος ἀπηλλᾶγῃ κατ' ἐφαρμογὴν τῶν διατάξεων τοῦ Ν. 4171/1961, ὡς οὗτος τροποποιηθεὶς καὶ συμπληρωθεὶς ἰσχύει, ἐντόκως πρὸς 8 % ἐτησίως ἀπὸ τῆς ἡμέρας εἰσαγωγῆς κατ' ἀνάλογον ἐφαρμογὴν τῆς διατάξεως τοῦ ἁρθροῦ 3 τοῦ Ν. ΒΡΝΗ τῆς 13/16 Φεβρουαρίου 1893. Τὸ αὐτὸ ἐφαρμόζεται καὶ ἐν περιπτώσει πραγματοποιήσεως ἐπενδύσεως διὰ σκοπὸν διάφορον τοῦ ἐν ἁρθρῷ 1 τῆς παρούσης καθοριζομένου.

2. Ἡ τυχὸν χρησιμοποίησις τῶν ἐκ τοῦ ἐξωτερικοῦ, κατ' ἐφαρμογὴν τῶν διατάξεων τοῦ Ν. 4171/1961, ὡς οὗτος τροποποιηθεὶς ἰσχύει, εἰσαχθησομένων ἀτελῶς εἰδῶν (καινουργῶν μηχανημάτων κλπ.) διὰ σκοπὸν διάφορον τοῦ δι' ὃν προορίζονται δυνάμει τῆς παρούσης, συνιστᾷ λαθρεμπορίαν διωκομένην κατὰ τὰς περὶ αὐτῆς κειμένας διατάξεις, ἐφ' ὅσον δὲν κατεβλήθησαν προηγουμένως οἱ κεκατονισμένοι δασμοὶ κλπ.

Ἄρθρον 8.

Ἡ διὰ τῆς παρούσης συμβάσεως παρεχομένη ἐγκρισις ἐπέχει θέσιν ἀδείας σκοπιμότητος πραγματοποιήσεως τῆς ἐν ἁρθρῷ 1 τῆς παρούσης περιγραφομένης ἐπενδύσεως, ὑποκαθιστῶσα πλήρως τὴν ὑπὸ τῶν κειμένων διατάξεων ἀπαιτούμενην τοιαύτην ἄδειαν, ἰσχυουσῶν κατὰ τὰ λοιπὰ τῶν περὶ ἰδρύσεως, ἐπεκτάσεως καὶ λειτουργίας τοιούτων ἐγκαταστάσεων κειμένων διατάξεων.

Ἄρθρον 9.

1. Διαφοραὶ ἀνακύπτουσαι μεταξὺ τοῦ Ἑλληνικοῦ Δημοσίου καὶ τῆς Ἑταιρείας «Ἀνώνυμος Ἑταιρεία Μεταλλείων «ΒΩΞΙΤΑΙ ΠΑΡΝΑΣΣΟΥ» καὶ ἀναγόμεναι εἰς τὴν ἑρμηνείαν ἢ εἰς ἐνδεχόμενα κενὰ τῆς παρούσης λύνονται ἀποκλειστικῶς διὰ διαιτησίας ὑπὸ τριῶν διαιτητῶν κατὰ τὴν ἀκόλουθον διαδικασίαν.

2. Ὁ αἰτῶν τὴν διαιτησίαν δι' αἰτήσεώς του ἀπευθυνομένης καὶ κοινοποιουμένης πρὸς τὸν ἀντισυμβαλλόμενον (προκειμένου δὲ περὶ τοῦ Δημοσίου ἢ περὶ διαιτησίας αἰτη-

σις ἀπευθύνεται καὶ κοινοποιεῖται εἰς τὸν Ὑπουργὸν Συντονισμού καὶ Προγραμματισμοῦ), καθορίζει ἐπακριβῶς τὸ ἀντικείμενον διαφορᾶς καὶ διορίζει τὸν διαιτητὴν αὐτοῦ, προσκαλῶν τὸ ἕτερον μέρος ὅπως προβῇ καὶ αὐτὸ εἰς τὸν διορισμὸν τοῦ διαιτητοῦ του. Τὸ πρὸς ὃ ἡ πρόσκλησις μέρος ὑποχρεοῦται ἐντὸς προθεσμίας δέκα πέντε (15) ἡμερῶν ἀπὸ τῆς εἰς αὐτὸ κοινοποιήσεως τῆς ὡς ἀνω αἰτήσεως διαιτησίας, ὅπως διορίσῃ τὸν διαιτητὴν αὐτοῦ καὶ κοινοποιήσῃ πρὸς τὸν αἰτοῦντα τὴν διαιτησίαν τὸν τοιοῦτον διορισμὸν.

Παρελθούσης ἀπράκτου τῆς προθεσμίας ταύτης τὸν δευτέρου διαιτητὴν διορίζει ὁ Πρόεδρος τοῦ Ἀρείου Πάγου τῇ αἰτήσῃ τοῦ ἐπισπεύδοντος τὴν διαιτησίαν.

3. Οἱ διορισθέντες διαιτηταὶ ὑποχρεοῦνται ὅπως ἐντὸς δέκα (10) ἡμερῶν ἀπὸ τῆς κοινοποιήσεως τοῦ διορισμοῦ τοῦ δευτέρου διαιτητοῦ ἐκλέξουν κοινῇ συμφωνίᾳ τὸν τρίτον διαιτητὴν ὁ ὁποῖος θὰ εἶναι καὶ Πρόεδρος τοῦ Διαιτητικοῦ Δικαστηρίου.

Μὴ συμφωνούντων τῶν διαιτητῶν εἰς τὸ πρόσωπον τοῦ τρίτου διαιτητοῦ ἡ παρελθούσης ἀπράκτου τῆς προθεσμίας πρὸς ἐκλογὴν αὐτοῦ, τρίτος διαιτητὴς θὰ εἶναι ὁ Πρόεδρος τοῦ Ἀρείου Πάγου καὶ ἐν ἀρνήσει ἡ καλύπτει τούτου ὁ νόμιμος αὐτοῦ ἀναπληρωτής.

4. Οἱ διαιτηταὶ δὲν ὑποχρεοῦνται νὰ ἐφαρμόζουν τὰς ἰσχυροῦσας διακαστικὰς καὶ οὐσιαστικὰς δικαίου διατάξεις, ὀρίζουν αὐτοὶ τὴν διαιτητικὴν διαδικασίαν, ἰδίᾳ δικαιούνται νὰ λαμβάνουν ὑπ' ὄψιν πᾶν κατὰ τὴν κρίσιν των ἀποδεικτικὸν στοιχεῖον, νὰ ἐξετάζουν μάρτυρας, οἰονδήποτε καὶ ἂν εἶναι τὸ ἀντικείμενον τῆς διαφορᾶς, νὰ ἐνεργοῦν αὐτοψίαν, νὰ διατάσσουν πραγματογνωμοσύνην καὶ ἐν γένει πᾶν πρόσφορον μέτρον διὰ τὴν διευκρίνισιν τῆς ὑποθέσεως καὶ ἀνεύρεσιν τῆς ἀληθείας.

Οἱ διαιτηταὶ ἀποφασίζουν κατὰ τὸ ἴσον καὶ δίκαιον, λαμβάνοντες ὑπ' ὄψιν τὰς διατάξεις τῆς παρούσης, τὰ ἀρχὰς τῆς καλῆς πίστεως ὡς καὶ τὰ συναλλακτικὰ καὶ χρηστὰ ἥθη.

5. Οἱ τρεῖς διαιτηταὶ ἐξαίρουνται ἐὰν ἔχουν οἰονδήποτε συμφέρον εἰς τὴν ὑπὸ κρίσιν αὐτῶν διαφορὰν. Περὶ τῆς ἐξαίρεσεως ἀποφασίζουν οἱ ἴδιοι οἱ διαιτηταὶ.

6. Ἐν περιπτώσει ἀρνήσεως ἡ καλύματος τινὸς τῶν διαιτητῶν ὅπως ἀποδεχθῇ ἡ ἐξακολουθήσῃ τὴν διαιτησίαν ἡ ἐν περιπτώσει ἐξαίρεσεώς αὐτοῦ ἀντικαθίσταται οὗτος, ἐὰν μὲν πρόκειται περὶ διαιτητοῦ ὁρισθέντος ὑπὸ τινος μέρους ὑπ' αὐτοῦ ἐντὸς 10 ἡμερῶν ἀφ' ἧς ἐγνωστοποιήθη εἰς αὐτὸ ἡ ἄρνησις ἢ τὸ κώλυμα ἢ ἡ ἐξαίρεσις τοῦ διαιτητοῦ, ἄλλως, παρελθούσης τῆς προθεσμίας ταύτης ἀπράκτου, οὗτος διορίζεται τῇ αἰτήσῃ τοῦ ἐτέρου μέρους ὑπὸ τοῦ Προέδρου τοῦ Ἀρείου Πάγου, ἐὰν δὲ πρόκειται περὶ τοῦ τρίτου διαιτητοῦ οὗτος ἀντικαθίσταται, ἐφαρμοζομένων τῶν διατάξεων τῆς παραγράφου 3 τοῦ παρόντος ἁρθροῦ τῆς προθεσμίας τῶν δέκα (10) ἡμερῶν ἀρχομένης ἀφ' ἧς γνωστοποιήθη εἰς τοὺς διαιτητὰς ἡ ἄρνησις ἢ τὸ κώλυμα ἢ ἡ ἐξαίρεσις.

7. Οἱ διαιτηταὶ ὀφείλουν νὰ ἐκδώσουν τὴν ἀποφασίν των ἐντὸς προθεσμίας ἐξήκοντα (60) ἡμερῶν ἀπὸ τῆς ὑπὸ τοῦ Προέδρου τοῦ Διαιτητικοῦ Δικαστηρίου ὁρισθείσης δικασίμου.

Ἡ προθεσμία αὕτη δύνανται νὰ παραταθῇ εἴτε ὑπὸ τῶν διαιτητῶν εἴτε δι' ἐγγράφου συμφωνίας τῶν μερῶν.

Εἰς τὰς περιπτώσεις τῆς παραγράφου 6 ἡ προθεσμία πρὸς ἐκδοσιν τῆς διαιτητικῆς ἀποφάσεως διακόπτεται καὶ ἀρχεῖται ἐκ νέου ἀπὸ τῆς ἀντικαταστάσεως τοῦ κωλυομένου ἢ ἀρνούμενου ἢ ἐξαίρουμένου.

8. Οἱ διαιτηταὶ ἀποφασίζουν κατὰ πλειοψηφίαν καὶ ἐν περιπτώσει ἰσοψηφίας νικᾷ ἡ ψῆφος τοῦ Προέδρου. Τὴν διαιτητικὴν ἀπόφασιν ὑπογράφει ὁ Πρόεδρος τοῦ Διαιτητικοῦ Δικαστηρίου.

9. Οἱ διαιτηταὶ διὰ τῆς ἀποφάσεώς των, κατὰ τὴν κρίσιν των, ὀρίζουν τὰ ἔξοδα τῆς διαιτησίας καὶ τὴν ἀποζημίωσίν των, ὡς καὶ τὸν ὑπόχρεων πρὸς καταβολὴν αὐτῶν, δύνανται δὲ καὶ νὰ διατάξουν τὸν ἐπιμερισμὸν των.

10. Ἡ διαιτητικὴ ἀπόφασις εἶναι ὀριστικὴ, τελεσίδικος καὶ ἀμετάκλητος καὶ ἀποτελεῖ τίτλον ἐκτελεστόν, μὴ ἀπαιτούμενης τῆς περιαφῆς τύπου ἐκτελέσεως ἢ ἄλλης τινὸς διατυπώσεως, δὲν ὑπόκειται εἰς τακτικὸν ἢ ἑκτακτον ἔνδικον μέσον καὶ δὲν χωρεῖ κατ' αὐτῆς ἀγωγὴ, ἀκυρώσεως ἐνώπιον τῶν τακτικῶν δικαστηρίων ἢ ἀνακοπῇ.

Ἄρθρον 10.

Ἡ παροῦσα σύμβασις συνετάγη εἰς δύο (2) ὅμοια καὶ ἰσότιμα πρωτότυπα ὑπογραφέντα ὡς κάτωθι ὑπὸ τῶν συμβαλλομένων μερῶν ἑκατέρου ἀναγνωρίζοντος ὅτι ἔλαβεν ἀνὰ ἓν (1) πρωτότυπον.

Ἄρθρον 11.

Ἡ παροῦσα σύμβασις τίθεται ἐν ἰσχύι ἀπὸ τῆς δημοσιεύσεώς της εἰς τὴν Ἐφημερίδα τῆς Κυβερνήσεως.

Οἱ Συμβαλλόμενοι

Διὰ τὸ Ἑλληνικὸν Δημόσιον

Ὁ Ὑπουργὸς

Συντονισμοῦ καὶ Προγραμματισμοῦ

ΠΑΝ. ΠΑΠΑΛΗΓΟΥΡΑΣ


Διὰ τὴν Ἑταιρείαν


«Ἀνώνυμος Ἑταιρεία Μεταλλείων

ΒΩΞΙΤΑΙ ΠΑΡΝΑΣΣΟΥ»

ΑΘΑΝ. Κ. ΗΛΙΟΠΟΥΛΟΣ

ΑΙΚ. ΚΥΡΙΑΚΟΠΟΥΛΟΥ

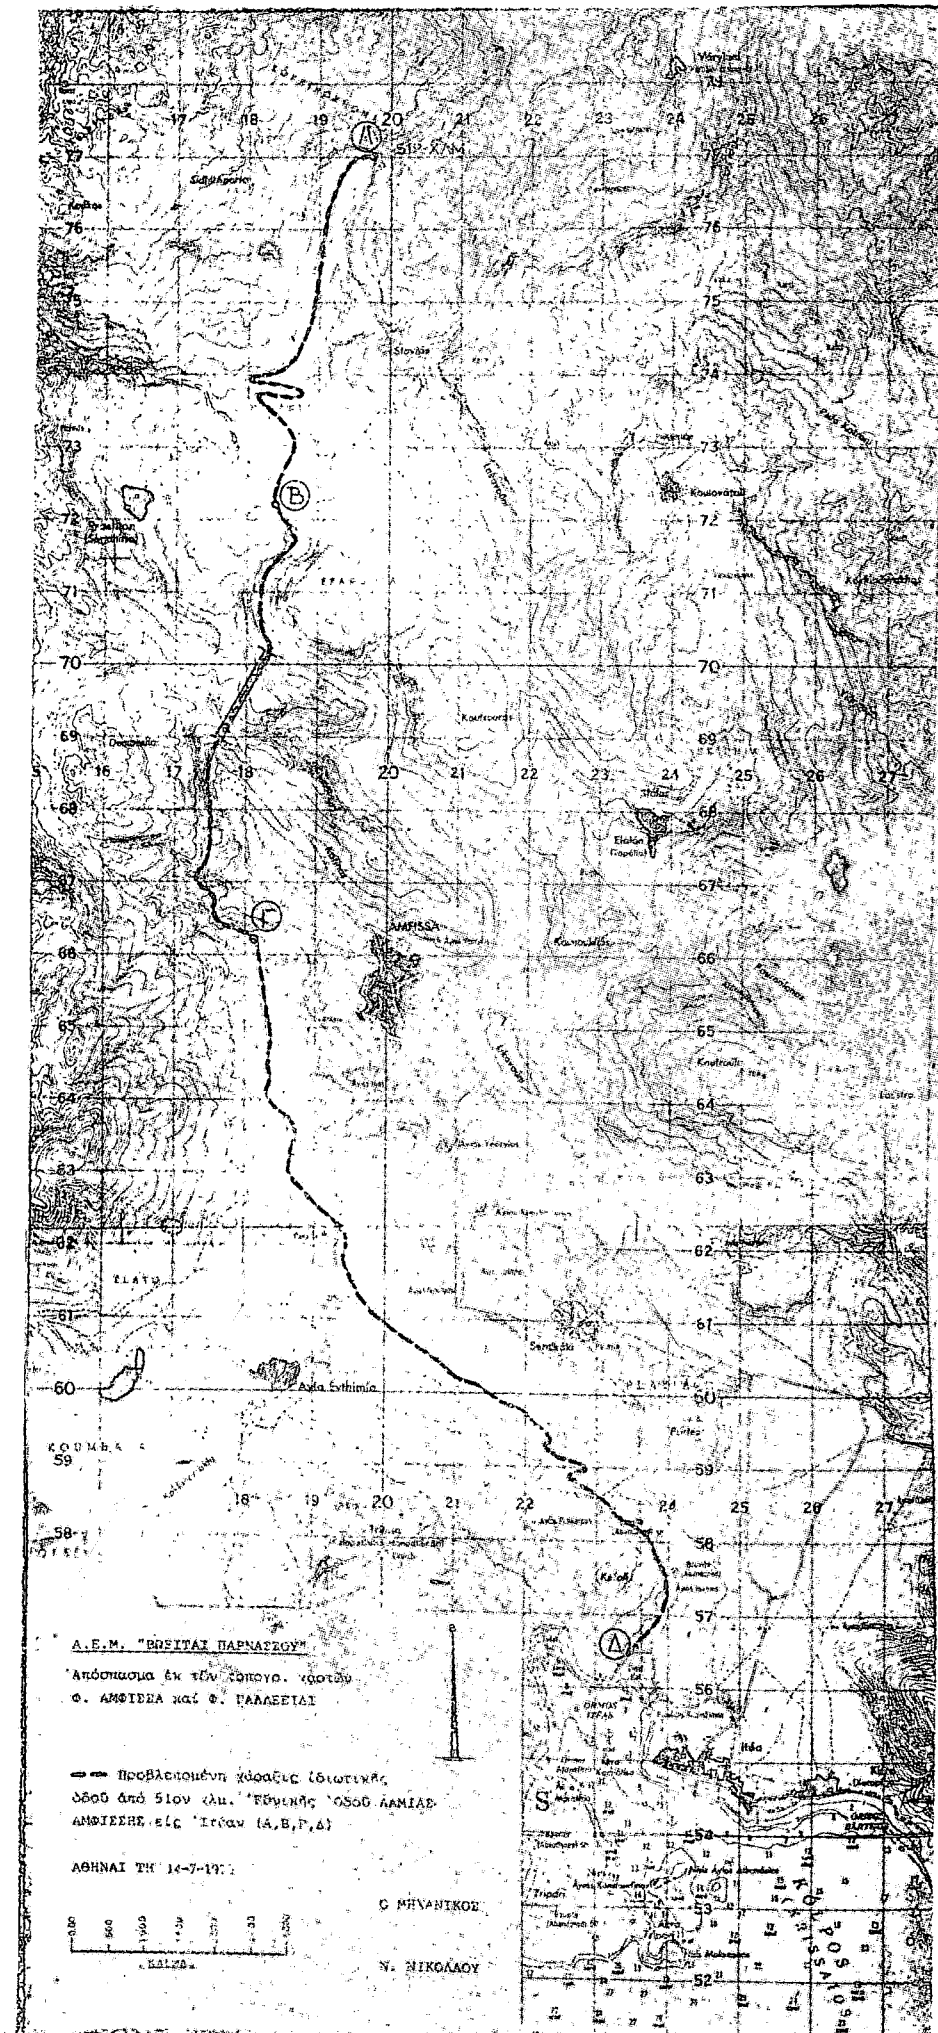

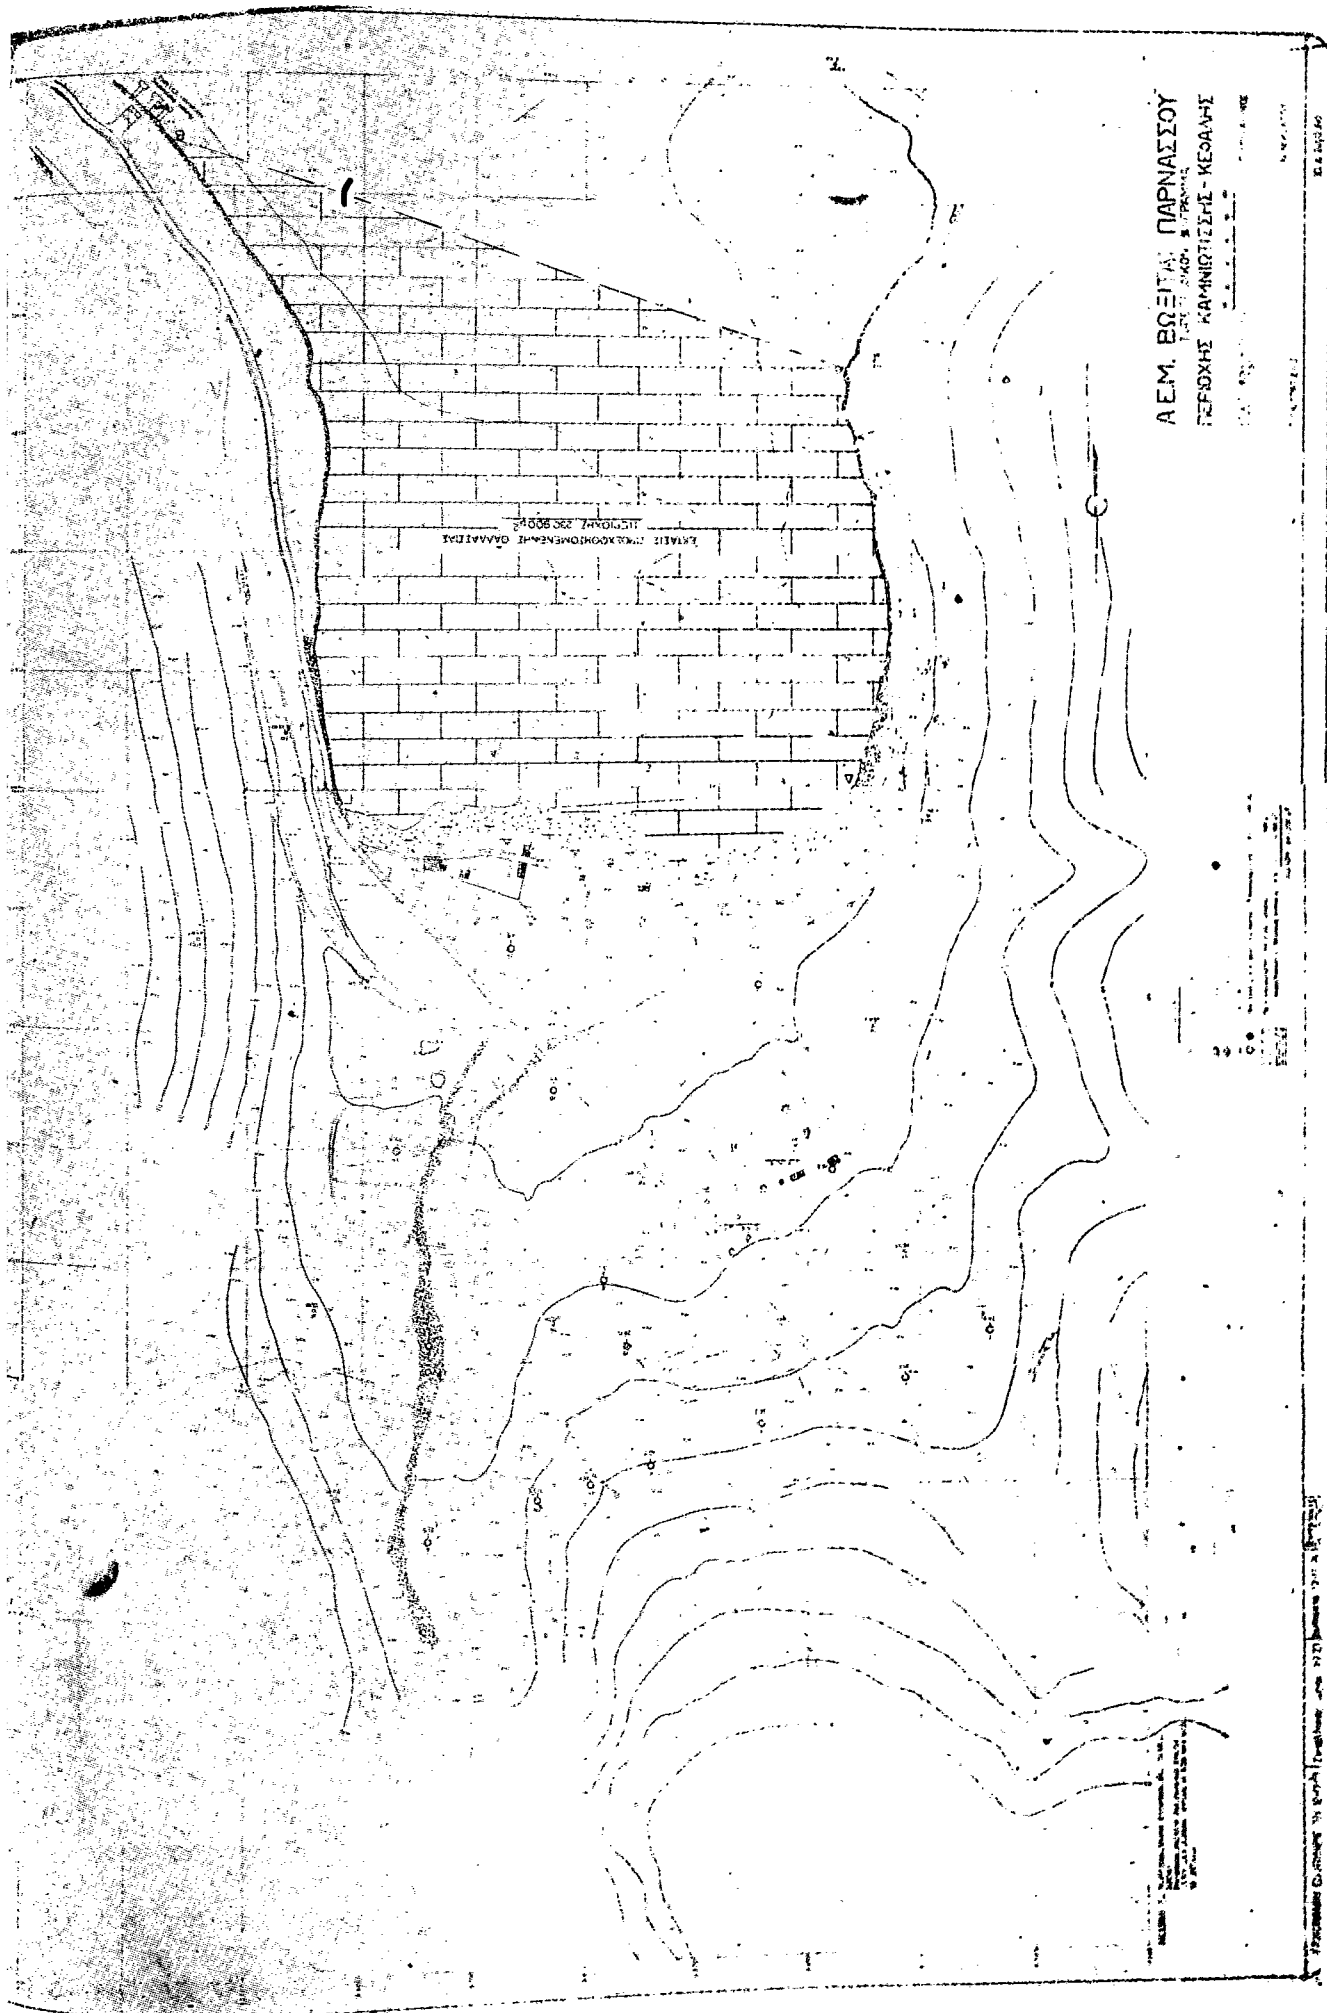

(2)

Σύμβασις μεταξύ του 'Ελληνικού Δημοσίου και της Α.Ε.Μ. «ΒΩΞΙΤΑΙ ΠΑΡΝΑΣΣΟΥ» διὰ τὴν ἰδρυσιν βιομηχανίας παραγωγῆς 'Αλουμίνας.

ΣΥΜΒΑΣΙΣ

Ἐν Ἀθῆναις σήμερον τὴν 31ην τοῦ μηνὸς Μαρτίου τοῦ ἔτους 1976 μεταξύ ἀφ' ἑνὸς τοῦ 'Ελληνικού Δημοσίου, καλουμένου κατωτέρω, χάριν συντομίας, «Τὸ Δημόσιον», ἐκπροσωπούμενον ἐν προκειμένῳ, δυνάμει τῶν διατάξεων τοῦ ἄρθρου 4 τοῦ Ν. 4171/1961, ὡς ἀντικατεστάθησαν ὑπὸ τοῦ ἄρθρου 4 τοῦ Ν. 916/1971, ὡς καὶ δυνάμει τῆς διατάξεως τῆς παραγράφου 1 τοῦ ἄρθρου 1 τοῦ Ν. 159/1975, ὑπὸ τοῦ Ὑπουργοῦ Συντονισμοῦ καὶ Προγραμματισμοῦ Παναγιώτου Παπαληγόρου, κατοίκου Ἀθηνῶν καὶ ἀφ' ἑτέρου τῆς ἐν Ἀθῆναις ἐδρευούσης Ἑταιρείας ὑπὸ τὴν ἐπωνυμίαν «Ἀνώνυμος Ἑταιρεία Μεταλλείων «ΒΩΞΙΤΑΙ ΠΑΡΝΑΣΣΟΥ», καλουμένης κατωτέρω, χάριν συντομίας, «Ἡ Ἑταιρεία», ἐκπροσωπούμενης ἐν προκειμένῳ, δυνάμει τοῦ ἀπὸ 16 Μαρτίου 1976 πρακτικοῦ συνεδριάσεως τοῦ Διοικητικοῦ Συμβουλίου ταύτης, οὗ κεκυρωμένον ἀντίγραφον ἐπισυνάπτεται εἰς τὴν παρούσαν, ὑπὸ τοῦ Προέδρου τοῦ Διοικητικοῦ Συμβουλίου Ἀθανασίου Κ. Ἡλιοπούλου καὶ ὑπὸ τῆς Διευθυνούσης Συμβούλου Αἰκατερίνης συζύγου Παρασκευᾶ (Πάριδος) Κυριακοπούλου, κατοίκων Ἀθηνῶν, συνεφωνήθησαν, συνωμολογήθησαν καὶ ἐγένοντο ἀμοιβαίως ἀποδεκτὰ τὰ εἰς τὰ ἐπόμενα ἄρθρα τῆς παρούσης συμβάσεως ὀριζόμενα :

Προοίμιον

Οἱ ὡςδε Συμβαλλόμενοι λαβόντες ὑπ' ὄψιν :

α) Τὰς ἀπὸ 15 Ἰανουαρίου 1975 καὶ 10 Ἰουλίου 1975 αἰτήσεις τῆς Ἑταιρείας «Ἀνώνυμος Ἑταιρεία Μεταλλείων «ΒΩΞΙΤΑΙ ΠΑΡΝΑΣΣΟΥ», περὶ ἐγκρίσεως ὑπαγωγῆς εἰς τὰς διατάξεις τοῦ Ν. 4171/1961, ὡς οὗτος τροποποιηθεὶς ἰσχύει, ἐπενδύσεως τῆς ἀξίας διακοσίων ἑκατομμυρίων (200.000.000) δολλαρίων Η.Π.Α., διὰ τὴν ἰδρυσιν, εἰς θέσιν «Καμιώτισσα» τῆς Κοινότητος Ἀγίας Εὐθυμίας τοῦ Νομοῦ Φωκίδος, βιομηχανικῆς μονάδος χημικῆς κατεργασίας Ἑλληνικῶν μεταλλευμάτων βωξίτου πρὸς παραγωγὴν Ἀλουμίνας, ἐτησίως δυναμικότητος ἑξακοσίων χιλιάδων (600.000) μετρικῶν τόννων, μετὰ δικαιώματος διπλασιασμοῦ τῆς δυναμικότητος ταύτης, δι' ἐπενδύσεως προσθέτων κεφαλαίων ὕψους ἑκατὸν ἑκατομμυρίων (100.000.000) δολλαρίων Η.Π.Α.

β) Τὰς διατάξεις τῶν ἄρθρων 1 ἕως 5 τοῦ Ν. 4171/1961 «περὶ λήψεως γενικῶν μέτρων διὰ τὴν ὑποβοήθησιν τῆς ἀναπτύξεως τῆς Οἰκονομικῆς τῆς Χώρας», ὡς αὗται ἐτροποποιήθησαν ὑπὸ τῶν διατάξεων τῶν ἄρθρων 1 ἕως 5 τοῦ Ν. 916/1971 «περὶ τροποποιήσεως καὶ συμπληρώσεως τοῦ Ν. 4171/1961».

γ) Τὴν διατάξιν τοῦ τελευταίου ἐδαφίου τῆς παραγράφου 1 τοῦ ἄρθρου 6 τοῦ Ν. 1078/1971 «περὶ μὴ ἐφαρμογῆς τῆς διατάξεως τῆς παραγράφου 5 τοῦ ἄρθρου 2 τοῦ Ν. 916/1971».

δ) Τὰς διατάξεις τῶν ἄρθρων 1 (παρ. 1) καὶ 5 (παρ. 4) τοῦ Ν. 159/1975 «περὶ τροποποιήσεως καὶ συμπληρώσεως τοῦ Ν. 4171/1961 καὶ ἄλλων τινῶν διατάξεων».

ε) Τὰς ἀπὸ 23 Ἀπριλίου 1975, 30 Σεπτεμβρίου 1975 καὶ 17 Μαρτίου 1976 συμφωνίας διὰ τὴν κατάρτισιν τῆς παρούσης συμβάσεως γνωμοδοτήσεις τῆς Ἐπιτροπῆς τοῦ ἄρθρου 3 τοῦ Ν. 4171/1961 «περὶ Ἐπενδύσεως καὶ Προστασίας Κεφαλαίων Ἐξωτερικοῦ» (παρ. 3 τοῦ ἄρθρου 1 τοῦ Ν. 4171/1961 ὡς ἀντικατεστάθη ὑπὸ τῆς παρ. 2 τοῦ ἄρθρου 1 τοῦ Ν. 916/1971).

στ) Τὴν ἀπὸ 12 Φεβρουαρίου 1976 ἀπόφασιν τῆς ἐξ Ὑπουργῶν Οἰκονομικῆς Ἐπιτροπῆς.

ζ) Τὸ ὑπ' ἀριθ. 198 ἀπὸ 24/30.3.1976 Προεδρικὸν Διάταγμα, δημοσιευθὲν εἰς τὸ ὑπ' ἀριθ. 72 τῆς 30 Μαρτίου 1976 φύλλον «Εφημερίδος τῆς Κυβερνήσεως (τεύχος Α')», περὶ ἐγκρίσεως εἰσαγωγῆς ἐκ τοῦ ἐξωτερικοῦ κεφαλαίων, δυνάμει τῶν διατάξεων τοῦ Ν. 2687/1953, παρὰ τῆς ἐν Ἀθῆναις ἐδρευούσης Ἑταιρείας ὑπὸ τὴν ἐπωνυμίαν «Ἀνώνυμος Ἑταιρεία Μεταλλείων «ΒΩΞΙΤΑΙ ΠΑΡΝΑΣΣΟΥ» ἢ ὑπὸ τῆς ὑπ' αὐτῆς μετὰ τρίτων συσταθησομένης Ἀνώνυμου Ἑλληνικῆς Ἑταιρείας, ποσοῦ δολλαρίων Η.Π.Α. ἑκατὸν τεσσαράκοντα ἑκατομμυρίων (\$ 140.000.000), πλέον ἢ ἑλαττον δέκα ἐπὶ τοῖς ἑκατὸν (10 %), ὑπὸ μορφῇ συναλλάγματος, μηχανημάτων, ἐξοπλισμοῦ, κ.λπ., διὰ τὴν ἰδρυσιν, ἐντὸς πενταετίας, εἰς θέσιν «Καμιώτισσα» τῆς Κοινότητος Ἀγίας Εὐθυμίας τοῦ Νομοῦ Φωκίδος, βιομηχανικῆς μονάδος χημικῆς κατεργασίας βωξίτου πρὸς παραγωγὴν Ἀλουμίνας, ἐτησίως δυναμικότητος ἑξακοσίων χιλιάδων (600.000) μετρικῶν τόννων, συνολικῆς δαπάνης ἐπενδύσεως μετὰ τῶν χρησιμοποιηθησομένων ἡμεδαπῶν κεφαλαίων δολλαρίων Η.Π.Α. διακοσίων ἑκατομμυρίων (\$ 200.000.000), πλέον ἢ ἑλαττον δέκα πέντε ἐπὶ τοῖς ἑκατὸν (15 %), ὡς καὶ ἐτέρων προσθέτων κεφαλαίων ἐξωτερικοῦ ὕψους δολλαρίων Η.Π.Α. ἑκατὸν ἑκατομμυρίων (\$ 100.000.000), πλέον ἢ ἑλαττον εἴκοσιν ἐπὶ τοῖς ἑκατὸν (20 %), πρὸς τὴν σκοπὸν διπλασιασμοῦ τῆς δυναμικότητος τῆς ἀνωτέρω βιομηχανικῆς μονάδος, ἐντὸς τριετίας, ἀφ' ἧς ἐντὸς τῆς ἀνωτέρω πενταετίας, ἦθε' ἐν δηλωθῇ τοῦτο συμφωνοῦν τ' ἀκόλουθα :

*Ἄρθρον 1.

1. Ἡ Ἑταιρεία ἀναλαμβάνει, ἐναντι τοῦ Δημοσίου, τὴν ὑποχρέωσιν ἰδρύσεως καὶ λειτουργίας βιομηχανικῆς μονάδος παραγωγῆς Ἀλουμίνας, διὰ χημικῆς κατεργασίας Ἑλληνικῶν μεταλλευμάτων βωξίτου, διὰ χρησιμοποίησεως σόδας, ἐτησίως παραγωγικῆς δυναμικότητος ἑξακοσίων χιλιάδων (600.000) τόννων Ἀλουμίνας, ἐπενδύουσα πρὸς τὸν σκοπὸν τοῦτον κεφάλαιον συνολικοῦ ὕψους δολλαρίων Η.Π.Α. διακοσίων ἑκατομμυρίων (\$ 200.000.000) πλέον ἢ ἑλαττον δέκα πέντε ἐπὶ τοῖς ἑκατὸν (15 %) ἐξ ὧν ποσὸν ἐπὶ μεῖζον ἢ ἑλαττον δέκα ἐπὶ τοῖς ἑκατὸν (10 %), δολλαρίων Η.Π.Α. ἑκατὸν τεσσαράκοντα ἑκατομμυρίων (\$ 140.000.000) τοῦλάχιστον εἰσαχθήσεται ὑποχρεωτικῶς ἐκ τῆς ἀλλοδαπῆς, εἰς ἐκτέλεσιν τοῦ ὑπ' ἀριθ. 198 ἀπὸ 24/30.3.1976 Προεδρικοῦ Διατάγματος καὶ κατὰ τὰ ἐν αὐτῷ ὀριζόμενα, τοῦ υπολοίπου δυναμένου νὰ καλυφθῇ διὰ κεφαλαίων ἐσωτερικοῦ, ἐπὶ τῇ κατὰ τὸν χρόνον πραγματοποιήσεως ἐκάστης σχετικῆς δαπάνης ἰσοτιμίᾳ τοῦ δολλαρίου Η.Π.Α. πρὸς τὴν δραχμὴν.

2. Ἡ Ἑταιρεία δικαιούται ὅπως προβῇ εἰς αὐξήσιν μέγχοι διπλασιασμοῦ τῆς ἐν τῇ προηγουμένῃ παραγράφῳ ὀριζομένης δυναμικότητος τῆς ἰδρυθησομένης βιομηχανίας, ἐντὸς προθεσμίας τριῶν (3) ἐτῶν, ἀφ' ἧς ἦθε' ἐν δηλωθῇ τοῦτο κατὰ τὰ ἐν παραγράφῳ 2 τοῦ ἄρθρου 1 τοῦ ὑπ' ἀριθ. 198 ἀπὸ 24/30.3.1976 Προεδρικοῦ Διατάγματος ὀριζόμενα.

3. Ἡ Ἑταιρεία ἀναλαμβάνει τὴν ὑποχρέωσιν, ἐφ' ὅσον προβῇ εἰς τὴν ὡς ἄνω ἐπαύξησιν τῆς δυναμικότητος τῆς ἰδρυθησομένης βιομηχανίας, ὅπως ἐπενδύσῃ ἐντὸς τῆς ἀνωτρίως καὶ ἑτέρα κεφάλαια εἰσαχθησόμενα ἀποκλειστικῶς ἐκ τῆς ἀλλοδαπῆς — πέραν τῶν ἐν παραγράφῳ 1 τοῦ παρόντος ἄρθρου τοιούτων κεφαλαίων — ποσοῦ δολλαρίων Η.Π.Α. ἑκατὸν ἑκατομμυρίων (\$ 100.000.000), πλέον ἢ ἑλαττον εἴκοσιν ἐπὶ τοῖς ἑκατὸν (20 %).

4. Ἡ ὑπὸ τῆς ἰδρυθησομένης βιομηχανίας παραγομένη Ἀλουμίνη θὰ προορίζεται κυρίως δι' ἐξαγωγήν, κατὰ τὰ ἐν παραγράφῳ 1 τοῦ ἄρθρου 8 τοῦ ὑπ' ἀριθ. 198 ἀπὸ 24/30.3.1976 Προεδρικοῦ Διατάγματος ὀριζόμενα.

*Ἄρθρον 2.

1. Ἡ Ἑταιρεία προκειμένου νὰ ἰδρύσῃ τὴν κατὰ τὸν προηγούμενον ἄρθρον τῆς παρούσης μονάδα παραγωγῆς

Άλουμίνας, αναλαμβάνει την υποχρέωσιν όπως, εντός τῆς ὑπὸ τῆς παραγράφου 1 τοῦ ἄρθρου 2 τοῦ ὑπ' ἀριθ. 198 ἀπὸ 24/30.3.1976 Προεδρικοῦ Διατάγματος τασσομένης προθεσμίας, συστήσῃ Ἀνώνυμον Ἑλληνικὴν Ἑταιρείαν, τῆς ὁποίας τὸ μετοχικὸν κεφάλαιον δέον ὅπως, ἐντὸς τοῦ χρόνου πραγματοποιήσεως τῆς ἐπενδύσεως, ἀνέλθῃ τοῦλάχιστον εἰς τὸ ποσὸν τῶν δολλαρίων Η.Π.Α. ἐξήκοντα ἑκατομμυρίων (\$ 60.000.000), τοῦτο καλυφθισόμενον κατὰ ποσοστὸν τοῦλάχιστον πενήντηκοντα καὶ ἐν ἐπὶ τοῖς ἑκατὸν (51 %), διὰ κεφαλαίων ἐσωτερικῶν, ὑπὸ τῆς ἰδίας ὡς ἄνω Ἑταιρείας ἢ καὶ ὑπὸ Ἑλληνικῆς ἢ Ἑλληνικῶν Τραπεζῶν ἢ ἄλλων νομικῶν ἢ φυσικῶν προσώπων καὶ κατὰ τὸ ὑπόλοιπον μέχρι ποσοστοῦ τεσσαράκοντα ἐννέα ἐπὶ τοῖς ἑκατὸν (49 %), δι' εἰσγωγῆς κεφαλαίων ἐκ τῆς ἀλλοδαπῆς, ὑπὸ ἀλλοδαπῶν Ἑταιρειῶν ἢ Οἰκῶν ἢ χρηματοδοτικῶν Ὁργανισμῶν, ἢ ἡμεδαπῶν Οἰκῶν ἐν τῷ ἐξωτερικῷ.

2. Τὸ καθορισθὲν ὡς ἄνω μετοχικὸν κεφάλαιον τῆς συσταθισμένης Ἀνώνυμου Ἑταιρείας – φορέως τῆς ἐπενδύσεως – θὰ καταβληθῇ εἰς χρῆμα ἢ καὶ δι' εἰσφορᾶς εἰς εἶδος, κατὰ τὰς διατάξεις τοῦ Ν. 2190/1920 «περὶ Ἀνώνυμων Ἑταιρειῶν», τηρουμένων καὶ τοῦ ἐν τῇ προηγούμενῃ παραγράφῳ ὁρῶν.

3. Αἱ μετοχαὶ τῆς συσταθισμένης Ἀνώνυμου Ἑλληνικῆς Ἑταιρείας θὰ εἶναι ὀνομαστικά, αἱ δὲ ἀντιστοιχοῦσαι εἰς τοὺς Ἑλλήνας μετόχους ἀπαγορεύεται νὰ μεταβιβασθοῦν εἰς ἀλλοδαπούς ὑπηκόους ἢ εἰς Ἑλληνικὰς Ἑταιρείας, ἀνηκούσας κατὰ πλειονοψηφίαν εἰς ἀλλοδαπούς, κατὰ τὰ εἰδικώτερον ὀριζόμενα ἐν τῷ ὑπ' ἀριθ. 198 ἀπὸ 24/30.3.1976 Προεδρικῷ Διατάγματι.

Ἄρθρον 3.

1. Τὸ περὶ οὗ τὸ ἄρθρον 1 τῆς παρούσης ἐργοστάσιον παραγωγῆς Ἀλουμίνας θὰ ἐγκατασταθῇ εἰς θέσιν «Καμιώτισσα» τῆς Κοινότητος Ἀγίας Εὐθυμίας τοῦ Νομοῦ Φωκίδος.

2. Ἡ Ἑταιρεία ὑποχρεοῦται εἰς τὴν αὐστηρὰν τήρησιν τῶν ἐν παραγράφῳ 2 τοῦ ἄρθρου 3 τοῦ ὑπ' ἀριθ. 198 ἀπὸ 24/30.3.1976 Προεδρικοῦ Διατάγματος καθοριζομένων, μέτρων, πρὸς προστασίαν τῆς θαλασσίας περιοχῆς καὶ τοῦ περιβάλλοντος ἐν γένει κατὰ τῆς μόλυνσεως καὶ ρυπάνσεως αὐτῶν.

3. Ἡ Ἑταιρεία ὑποχρεοῦται νὰ πραγματοποιήσῃ τὴν ἐπένδυσιν (ἀρχικὴν καὶ πρόσθετον) ἐντὸς τῶν προθεσμῶν τῶν ὀριζομένων ὑπὸ τῶν παραγράφων 1 καὶ 2 τοῦ ἄρθρου 1 τοῦ ὑπ' ἀριθ. 198 ἀπὸ 24/30.3.1976 Προεδρικοῦ Διατάγματος. Ἡ διαπίστωσις πραγματοποιήσεως τῆς ἐπενδύσεως ἐνεργεῖται κατὰ τὴν διαδικασίαν τὴν ὀριζομένην ὑπὸ τῆς παραγράφου 2 τοῦ ἄρθρου 6 τοῦ ὡς ἄνω Προεδρικοῦ Διατάγματος.

4. Ὁ Ὑπουργὸς Συντονισμοῦ καὶ Προγραμματισμοῦ ἐπὶ τῇ κατὰ τ' ἀνωτέρω πιστοποιήσει τῆς πραγματοποιήσεως τῆς ἐγκριθείσης ἐπενδύσεως ἀποφαίνεται δι' ἀποφάσεώς του, περὶ τῆς πληρώσεως τῶν ὄρων τῆς παρούσης συμβάσεως.

Ἄρθρον 4.

1. Τὸ Δημόσιον, μετὰ σύμφωνον γνώμην τῆς Ἐπιτροπῆς τοῦ ἄρθρου 3 τοῦ Ν.Δ. 2687/1953 (παρ. 3 τοῦ ἄρθρου 1 τοῦ Ν. 4171/1961 ὡς ἀντικατεστάθη ὑπὸ τῆς παρ. 2 τοῦ ἄρθρου 1 τοῦ Ν.Δ. 916/1971), διατυπωθεῖσαν εἰς τὰ πρακτικὰ συνεδριάσεων αὐτῆς τῆς 23ης Ἀπριλίου 1975, 30ῆς Σεπτεμβρίου 1975, καὶ 17ης Μαρτίου 1976 διαπιστοῖ καὶ ἀναγνωρίζει ὅτι ἡ ἀναλαμβανόμενη ὑπὸ τῆς Ἑταιρείας ἐπένδυσιν (ἀρχικὴ καὶ πρόσθετος), εἶναι παραγωγικὴ ἐν τῇ ἐννοίᾳ τῆς παραγράφου 2 τοῦ ἄρθρου 1 τοῦ Ν. 4171/1961 ὡς ἀντικατεστάθη ὑπὸ τῆς παραγράφου 1 τοῦ ἄρθρου 1 τοῦ Ν.Δ. 916/1971, πληροῦσα τοὺς ὁρους καὶ προϋποθέσεις τοῦ Νόμου τούτου καὶ ὅτι εἶναι ἐπομένως ἐφαρμοστέα ἐπ' αὐ-

τῆς αἰ εἰδικαὶ διατάξεις τῶν ἄρθρων 1 ἕως 5 τοῦ Ν. 4171/1961 ὡς τροποποιηθεῖσαι καὶ συμπληρωθεῖσαι ἰσχύουν, ἐπιφυλασσομένης τῆς διατάξεως τῆς παραγράφου 3 τοῦ ἄρθρου 5 τῆς παρούσης.

2. Ἐπὶ τῆς ἀνωτέρω ἐπενδύσεως ἐφαρμόζονται παραλλήλως αἱ διατάξεις κατὰ τὰ ἐν αὐταῖς ὀριζόμενα τοῦ ὑπ' ἀριθ. 198 ἀπὸ 24/30.3.1976 Προεδρικοῦ Διατάγματος.

3. Ἡ ἐφαρμογὴ τῶν εἰδικῶν διατάξεων τοῦ Ν. 4171/1961 ὡς τροποποιηθεῖσαι καὶ συμπληρωθεῖσαι ἰσχύουν, δὲν ἀποκλείει τὴν ἐφαρμογὴν ἐπὶ τῆς ἐπενδύσεως ταύτης καὶ πάσης γενικῆς διατάξεως, ἡ ὁποία, ἐφ' ὅσον ἀναφέρεται εἰς τὰ αὐτὰ θέματα τὰ ρυθμιζόμενα διὰ τῶν εἰδικῶν διατάξεων θὰ ἔχῃ ἐφαρμογὴν ἐὰν δημιουργῇ διὰ τὴν πραγματοποιοῦσαν τὴν ἐπένδυσιν Ἑταιρείαν εὐνοϊκώτερον καθεστῶς.

4. Εἰς περίπτωσιν καθ' ἣν ἡ ἐπένδυσιν περὶ ἧς τὸ ὑπ' ἀριθ. 198 ἀπὸ 24/30.3.1976 Προεδρικὸν Διάταγμα καὶ ἡ παρούσα σύμβασις, ἤθελεν ὑπολειφθῇ κατὰ τὴν ἐννοίαν τῆς παραγράφου 5 τοῦ ἄρθρου 1 τοῦ Ν. 4171/1961 καὶ τῆς παραγράφου 1 τοῦ ἄρθρου 4 τοῦ Ν. 4171/1961 ὡς ἀντικατεστάθη ὑπὸ τῆς παραγράφου 1 τοῦ ἄρθρου 4 τοῦ Ν.Δ. 916/1971, τοῦ ὀγδοήκοντα ἐπὶ τοῖς ἑκατὸν (80 %) τοῦ ποσοῦ τῆς ἐγκριθείσης ἐπενδύσεως, αὕτη παύει ὑπαγομένη εἰς τὰς διατάξεις τοῦ Ν. 4171/1961 ὡς οὗτος ἰσχύει νῦν τροποποιηθείς, ἡ δὲ Ἑταιρεία ὑποχρεοῦται εἰς τὴν καταβολὴν παντὸς φόρου, τέλους, δασμοῦ, εἰσφορᾶς κ.λπ. οὐτινος ἀπηλλάγη κατ' ἐφαρμογὴν τῶν διατάξεων τοῦ Ν. 4171/1961 ὡς οὗτος τροποποιηθείς ἰσχύει, ἐντόκως πρὸς ὀκτώ ἐπὶ τοῖς ἑκατὸν (8 %) ἐτησίως ἀπὸ τῆς ἡμέρας εἰσγωγῆς κατ' ἀνάλογον ἐφαρμογὴν τῆς διατάξεως τοῦ ἄρθρου 3 τοῦ Ν.ΒΡΝΗ τῆς 13/16 Φεβρουαρίου 1893. Τὸ αὐτὸ ἐφαρμόζεται καὶ ἐν περιπτώσει πραγματοποιήσεως ἐπενδύσεως διὰ σκοπὸν διάφορον τοῦ ἐν ἄρθρῳ 1 τῆς παρούσης καθοριζομένου.

5. Ἡ τυχὸν χρησιμοποίησις τῶν ἐκ τοῦ ἐξωτερικοῦ, κατ' ἐφαρμογὴν τῶν διατάξεων τοῦ Ν. 4171/1961 ὡς τροποποιηθεῖσαι καὶ συμπληρωθεῖσαι ἰσχύουν, εἰσαχθισομένων ἀτελῶς εἰδῶν (καινοουργῶν μηχανημάτων κ.λπ.) διὰ σκοπὸν διάφορον τοῦ δι' ὃν προορίζονται δυνάμει τῆς παρούσης, συνιστᾷ λαθρεμπορίαν διωκομένην κατὰ τὰς περὶ αὐτῆς κειμένας διατάξεις.

Ἄρθρον 5.

1. Διὰ τὴν ἐπένδυσιν, περὶ ἧς τὸ ὑπ' ἀριθ. 198 ἀπὸ 24/30.3.1976 Προεδρικὸν Διάταγμα καὶ ἡ παρούσα σύμβασις, πραγματοποιοῦνται διὰ χρονικὸν διάστημα δέκα (10) ἐτῶν ἀπὸ τῆς λήξεως τοῦ ἡμερολογιακοῦ ἔτους ἐντὸς τοῦ ὁποίου θὰ ἀρχίσῃ ἡ παραγωγικὴ δρᾶσις τῆς ἐπιχειρήσεως καὶ πάντως οὐχὶ πέραν τῆς ἐν αὐταῖς ὀριζομένης προθεσμίας λήξεώς των, αἱ ἰσχύουσαι κατὰ τὴν δημοσίευσιν τῆς παρούσης κατὰ τὰς διατάξεις νόμων :

α) Τῶν παραγράφων 1 καὶ 3 τοῦ ἄρθρου 7 τοῦ Ν. 4171/1961 ὡς ἀντικατεστάθησαν ὑπὸ τῶν παραγράφων 1 καὶ 2 τοῦ ἄρθρου 6 τοῦ Ν.Δ. 916/1971.

β) Τῆς παραγράφου 4 τοῦ ἄρθρου 6 τοῦ Ν.Δ. 916/1971.

γ) Τῆς παραγράφου 1 τοῦ ἄρθρου 8 τοῦ Ν. 4171/1961.

δ) Τοῦ Ν.Δ. 1078/1971 «περὶ λήψεως φορολογικῶν καὶ ἄλλων τινῶν μέτρων πρὸς ἐνίσχυσιν τῆς Περιφερειακῆς ἀναπτύξεως».

ε) Τῶν ἄρθρων 11, 12 καὶ 16 τοῦ Ν.Δ. 1312/1972 «περὶ νέων μέτρων πρὸς ἐνίσχυσιν τῆς Περιφερειακῆς ἀναπτύξεως».

στ) Τοῦ ἄρθρου 8 τοῦ Α.Ν. 147/1967 «περὶ συμπληρώσεως τῆς περὶ κινήτρων διὰ βιομηχανικὰς ἐπενδύσεις κειμένης Νομοθεσίας» ὡς συνεπληρώθη ὑπὸ τοῦ ἄρθρου 6 τοῦ Α.Ν. 607/1968 «περὶ τροποποιήσεως καὶ συμπληρώσεως τοῦ Α.Ν. 147/1967».

ζ) Τῶν ἄρθρων 1 καὶ 9 τοῦ Ν.Δ. 4231/1962 «περὶ μέτρων ἀφορώντων εἰς τὴν ἀνάπτυξιν τοῦ ἐξαγωγικοῦ ἐμπορίου».

η) Τοῦ ἄρθρου 8 τοῦ Ν. 12/1975 «περὶ τροποποιήσεως καὶ συμπληρώσεως φορολογικῶν καὶ ἄλλων τινῶν συναφῶν διατάξεων».

θ) Τῶν ἄρθρων 1, 2, 4, 5 καὶ 7 τοῦ Ν. 2861/1954 «περὶ μέτρων ἐνισχύσεως τῆς ἐξαγωγῆς βιομηχανικῶν καὶ ἄλλων ἐγχωρίων προϊόντων».

ι) Τῶν ἄρθρων 1 καὶ 2 τοῦ Ν.Δ. 226/1969 «περὶ διασφάλισις ἴσων ὄρων ἀνταγωνισμοῦ διὰ τὰ Ἑλληνικὰ προϊόντα».

2. Ἐπίσης παγιοποιοῦνται διὰ χρονικὸν διάστημα δέκα (10) ἐτῶν ἀπὸ τῆς ἐνάρξεως ἰσχύος τῆς παρούσης αἱ κάτωθι διατάξεις :

α) Τῶν ἄρθρων 2 καὶ 3 τοῦ Ν. 4171/1961 ὡς ἐτροποποιήθησαν ὑπὸ τῶν ἄρθρων 2 καὶ 3 τοῦ Ν.Δ. 916/1971, ἐπιφυλασσομένης τῆς ἐν παραγράφῳ 3 τοῦ παρόντος ἄρθρου διατάξεως.

β) Τοῦ ἄρθρου 4 τοῦ Ν. 4171/1961 ὡς ἐτροποποιήθη ὑπὸ τοῦ ἄρθρου 4 τοῦ Ν.Δ. 916/1971, πλην τῶν παραγράφων 1, 2 καὶ 3 αὐτοῦ.

3. Ἐπίσης παγιοποιοῦνται ἐφ' ὅσον χρόνον ἐν αὐταῖς ὀρίζεται αἱ διατάξεις τῶν παραγράφων 10 (ἐδάφιον α) καὶ 11 τοῦ ἄρθρου 2 τοῦ Ν. 4171/1961, ὡς ἐτροποποιήθησαν ὑπὸ τῆς παραγράφου 6 τοῦ ἄρθρου 2 τοῦ Ν.Δ. 916/1971.

Ἄρθρον 6.

Ἐν ἡ περιπτώσει, ἐν τῷ μέλλοντι τὸ Δημόσιον κρίνῃ ὅτι δύναται νὰ προβαίῃ εἰς ἀπόληψιν τοῦ σιδήρου τοῦ ἐμπεριεχομένου εἰς τὴν ἀπομένουσιν, μετὰ τὴν λήψιν τῆς Ἀλουμίνης, ἐρυθρὰν ἰλὺν, ἢ Ἑταιρείαν, ἐφ' ὅσον, καλουμένη παρὰ τοῦ Δημοσίου, ἀρνηθῇ νὰ προβῇ εἰς τὴν ἀπόληψιν ταύτην τοῦ σιδήρου καὶ ἄλλων περιεχομένων μετάλλων καὶ στοιχείων ἢ ἀφήσῃ νὰ παρέλθῃ ἄπρακτον χρονικὸν διάστημα ἕξ (6) μηνῶν ἀπὸ τῆς πρὸς τοῦτο προσκλήσεώς της, ὑποχρεοῦται νὰ παρέχῃ εἰς τὸ Δημόσιον, ἐπὶ τῇ αἰτήσῃ του, τὴν ἐρυθρὰν ἰλὺν, ἢ ἀνταλλάγματος, προκειμένου τοῦτο νὰ προβῇ δι' αὐτεπιστάσεως ἢ δι' ἀναθέσεως διὰ συμβάσεως εἰς τρίτον, εἰς τὴν ἀπόληψιν τοῦ σιδήρου. Ἐν τῇ περιπτώσει ταύτῃ ἡ ἀπόρριψις τῶν καταλοίπων μετὰ τὴν ἀπόληψιν τοῦ σιδήρου, θὰ γίνεταί μερίμνη τοῦ Δημοσίου κατὰ τὰ ἐν παραγράφῳ 2 τοῦ ἄρθρου 3 τοῦ ὑπ' ἀριθ. 198 ἀπὸ 24/30.3.1976 Προεδρικοῦ Διατάγματος ὀριζόμενα, τῆς Ἑταιρείας ἀπαλλασσομένης πάσης σχετικῆς εὐθύνης, ὑποχρεομένης ὅμως νὰ ἐπιτελέτῃ τὴν ἄνευ ἀνταλλάγματος χρῆσιν πρὸς τὸν σκοπὸν τοῦτον τοῦ ὑποβρυχίου της ἀγωγοῦ, ἢ συντήρησις τοῦ ὁποίου, ἐν τῇ περιπτώσει ταύτῃ, θὰ γίνεταί μερίμνη καὶ δαπάναις τοῦ Δημοσίου.

Ἄρθρον 7.

Ἀπαντα τὰ ἐκ τῆς παρούσης συμβάσεως ἀπορρέοντα δικαιώματα καὶ ὑποχρεώσεις τῆς ἀναλαμβανούσης τὴν ἐπένδυσιν Ἑταιρείας μεταβιβάζονται αὐτοδικαίως εἰς τὴν συσταθησομένην Ἀνώνυμον Ἑλληνικὴν Ἑταιρείαν (Φορέα τῆς ἐπενδύσεως), περὶ ἧς τὸ ἄρθρον 2 τῆς παρούσης.

Ἄρθρον 8.

1. Διαφοραὶ ἀνακύπτουσαι μετὰ τοῦ Δημοσίου καὶ τῆς Ἑταιρείας καὶ ἀναγόμεναι εἰς τὴν ἐρμηνείαν ἢ εἰς ἐνδεχόμενα κενὰ τῆς παρούσης λύονται ἀποκλειστικῶς διὰ διαιτησίας ὑπὸ τριῶν διαιτητῶν κατὰ τὴν ἀκόλουθον διαδικασίαν.

2. Ὁ αἰτῶν τὴν διαιτησίαν δι' αἰτήσεώς του ἀπειθυνομένης καὶ κοινοποιουμένης πρὸς τὸν ἀντισυμβαλλόμενον (προκειμένου δὲ περὶ τοῦ Δημοσίου ἢ περὶ διαιτησίας αἰτήσις ἀπειθύνεται καὶ κοινοποιεῖται εἰς τὸν Ὑπουργὸν Συν-

τονισμοῦ καὶ Προγραμματισμοῦ) καθορίζει ἐπακριβῶς τὸ ἀντικείμενον διαφορᾶς καὶ διορίζει τὸν διαιτητὴν αὐτοῦ, προσκαλῶν τὸ ἕτερον μέρος ὅπως προβῇ καὶ αὐτὸ εἰς τὸν διορισμὸν τοῦ διαιτητοῦ του. Τὸ πρὸς ἢ ἡ πρόσκλησις μέρος ὑποχρεοῦται, ἐντὸς προθεσμίας δέκα πέντε (15) ἡμερῶν ἀπὸ τῆς εἰς αὐτὸ κοινοποιήσεως τῆς ὡς ἄνω αἰτήσεως διαιτησίας, ὅπως διορίσῃ τὸν διαιτητὴν αὐτοῦ καὶ κοινοποιήσῃ πρὸς τὸν αἰτοῦντα τὴν διαιτησίαν τὸν τοιοῦτον διορισμὸν.

3. Οἱ διορισθέντες διαιτηταὶ ὑποχρεοῦνται ὅπως ἐντὸς δέκα (10) ἡμερῶν ἀπὸ τῆς κοινοποιήσεως τοῦ διορισμοῦ τοῦ δευτέρου διαιτητοῦ, ἐκλέξουν, κοινῇ συμφωνίᾳ τὸν τρίτον διαιτητὴν ὁ ὁποῖος θὰ εἶναι καὶ Πρόεδρος τοῦ Διαιτητικοῦ Δικαστηρίου.

Μὴ συμφωνούντων τῶν διαιτητῶν εἰς τὸ πρόσωπον τοῦ τρίτου διαιτητοῦ, ἡ παρελθούσης ἀπράκτου τῆς προθεσμίας πρὸς ἐκλογὴν αὐτοῦ, τρίτος διαιτητὴς θὰ εἶναι ὁ Πρόεδρος τοῦ Ἀρείου Πάγου καὶ ἐν ἀρνήσει ἢ κωλύματι τούτου ὁ νόμιμος αὐτοῦ ἀναπληρωτής.

4. Οἱ διαιτηταὶ δὲν ὑποχρεοῦνται νὰ ἐφαρμόζουν τὰς ἰσχύουσας διαδικαστικὰς καὶ οὐσιαστικὰς δικαίους διατάξεις, ὀρίζουν αὐτοὶ τὴν διαιτητικὴν διαδικασίαν, ἰδίᾳ διακαίουνται νὰ λαμβάνουν ὑπ' ὄψιν πᾶν κατὰ τὴν κρίσιν των ἀποδεικτικὸν στοιχεῖον, νὰ ἐξετάζουν μάρτυρας, οἷονδήποτε καὶ ἐὰν εἶναι τὸ ἀντικείμενον τῆς διαφορᾶς, νὰ ἐνεργοῦν αὐτοψίαν, νὰ διατάσσουν πραγματογνωμοσύνην καὶ ἐν γένει πᾶν πρόσφορον μέτρον διὰ τὴν διευκρίνισιν τῆς ὑποθέσεως καὶ ἀνεύρεσιν τῆς ἀληθείας.

Οἱ διαιτηταὶ ἀποφασίζουν κατὰ τὸ ἴσον καὶ δίκαιον λαμβάνοντες ὑπ' ὄψιν τὰς διατάξεις τῆς παρούσης τὰς ἀρχὰς τῆς καλῆς πίστεως, ὡς καὶ τὰ συναλλακτικὰ καὶ χρηστὰ ἦθῃ.

5. Οἱ τρεῖς διαιτηταὶ ἐξαίρουνται ἐὰν ἔχουν οἷονδήποτε συμφέρον εἰς τὴν ὑπὸ κρίσιν αὐτῶν διαφορὰν. Περὶ τῆς ἐξαίρεσεως ἀποφασίζουν οἱ ἴδιοι οἱ διαιτηταὶ.

6. Ἐν περιπτώσει ἀρνήσεως ἢ κωλύματος τινὸς τῶν διαιτητῶν ὅπως ἀποδεχθῇ ἡ ἐξακολουθήσῃ τὴν διαιτησίαν ἢ ἐν περιπτώσει ἐξαίρεσεως αὐτοῦ ἀντικαθίσταται οὗτος, ἐὰν μὲν πρόκειται περὶ διαιτητοῦ ὀρισθέντος ὑπὸ τινος μέρους ὑπ' αὐτοῦ ἐντὸς 10 ἡμερῶν, ἀφ' ἧς ἐγνωστοποιήθη εἰς αὐτὸ ἡ ἀρνήσις ἢ τὸ κώλυμα ἢ ἡ ἐξαίρεσις τοῦ διαιτητοῦ, ἄλλως παρελθούσης τῆς προθεσμίας ταύτης ἀπράκτου, οὗτος διορίζεται τῇ αἰτήσῃ τοῦ ἑτέρου μέρους ὑπὸ τοῦ Προέδρου τοῦ Ἀρείου Πάγου, ἐὰν δὲ πρόκειται περὶ τοῦ τρίτου διαιτητοῦ οὗτος ἀντικαθίσταται, ἐφαρμοζομένων τῶν διατάξεων τῆς παραγράφου 3 τοῦ παρόντος ἄρθρου, τῆς προθεσμίας τῶν δέκα ἡμερῶν ἀρχομένης ἀφ' ἧς γνωστοποιήθη εἰς τοὺς διαιτητὰς ἡ ἀρνήσις ἢ τὸ κώλυμα ἢ ἡ ἐξαίρεσις.

7. Οἱ διαιτηταὶ ὀφείλουν νὰ ἐκδώσουν τὴν ἀπόφασίν των ἐντὸς προθεσμίας ἐξήκοντα (60) ἡμερῶν ἀπὸ τῆς ὑπὸ τοῦ Προέδρου τοῦ Διαιτητικοῦ Δικαστηρίου ὀρισθείσης δικασίμου.

Ἡ προθεσμία αὕτη δύναται νὰ παραταθῇ εἴτε ὑπὸ τῶν διαιτητῶν εἴτε δι' ἐγγράφου συμφωνίας τῶν μερῶν.

Εἰς τὰς περιπτώσεις τῆς παραγράφου 6 ἡ προθεσμία πρὸς ἐκδοσιν τῆς διαιτητικῆς ἀποφάσεως διακόπτεται καὶ ἀρχεῖται ἐκ νέου ἀπὸ τῆς ἀντικαταστάσεως τοῦ κωλυομένου ἢ ἀρνούμενου ἢ ἐξαίρουμένου.

8. Οἱ διαιτηταὶ ἀποφασίζουν κατὰ πλειοψηφίαν καὶ ἐν περιπτώσει ἰσοψηφίας νικᾷ ἡ ψῆφος τοῦ Προέδρου. Τὴν διαιτητικὴν ἀπόφασιν ὑπογράφει ὁ Πρόεδρος τοῦ Διαιτητικοῦ Δικαστηρίου.

9. Οἱ διαιτηταὶ διὰ τῆς ἀποφάσεώς των, κατὰ τὴν κρίσιν των, ὀρίζουν τὰ ἐξοδα τῆς διαιτησίας καὶ τὴν ἀποζημίωσιν των ὡς καὶ τὸν ὑπόχρεον πρὸς καταβολὴν αὐτῶν, δύνανται δὲ καὶ νὰ διατάξουν τὸν ἐπιμερισμὸν των.

10. Ἡ διαιτητικὴ ἀπόφασις εἶναι ὀριστικὴ, τελεσίδικος καὶ ἀμετάκλητος καὶ ἀποτελεῖ τίτλον ἐκτελεστόν, μὴ ἀπαιτουμένης τῆς περιαφῆς τύπου ἐκτελέσεως ἢ ἄλλης τινὸς διατυπώσεως, δὲν ὑπόκειται εἰς τακτικὸν ἢ ἑκτακτον ἐνδίκον μέσον καὶ δὲν χωρεῖ κατ' αὐτῆς ἀγωγή ἀκυρώσεως ἐνώπιον τῶν τακτικῶν δικαστηρίων ἢ ἀνακοπῇ.

Ἄρθρον 9.

1. Αἱ προθεσμίαι συστάσεως τῆς Ἀνωνύμου Ἑλληνικῆς Ἑταιρείας, πραγματοποιήσεως τῆς ἐπενδύσεως καὶ πάσης σχετικῆς μετὰ τὴν ἐπένδυσιν ὑποχρεώσεως τῆς ἀναλαμβάνουσας ταύτην Ἑταιρείας, θὰ ἀναστέλωνται εἰς περίπτωσιν παρεμβολῆς γεγονότος ἀνωτέρας βίας, ἐπὶ ἴσον πρὸς τὴν καθυστέρησιν χρόνον, ὑπὸ τὴν προϋπόθεσιν ὅτι θὰ γνωστοποιηθῇ εἰς τὸ Δημόσιον ὑπὸ τῆς Ἑταιρείας, ἐντὸς προθεσμίας δέκα πέντε (15) ἡμερῶν ἀπὸ τῆς ἐμφανίσεώς της, ἢ ἑναρξίς καί, εἰ δυνατόν, ἢ λήξις τῆς προβαλλομένης ἀνωτέρας βίας.

2. Λόγον ἀναστολῆς τῶν ἐν τῇ προηγουμένῃ παραγράφῳ προθεσμιῶν ἀποτελεῖ ὡσαύτως ἡ μὴ νόμιμος ἄρνησις τῆς Διοικήσεως περὶ τὴν χορήγησιν τῶν ἀναγκαιουσῶν βάσει τῆς κειμένης νομοθεσίας ἀδειῶν διὰ τὴν πραγματοποίησιν

τῆς ἐπενδύσεως, πέραν τοῦ διμήνου ἀπὸ τῆς ὑποβολῆς τῆς οἰκείας αἰτήσεως μετὰ τῶν κατὰ νόμον ἀπαιτουμένων δικαιολογητικῶν.

Ἄρθρον 10.

Ἡ παροῦσα σύμβασις συνετάγη εἰς δύο (2) ὅμοια καὶ ἰσότιμα πρωτότυπα ὑπογραφέντα ὡς κάτωθι ὑπὸ τῶν συμβαλλομένων μερῶν ἑκατέρου ἀναγνωρίζοντος ὅτι ἔλαβεν ἀνὰ ἓν (1) πρωτότυπον.

Ἡ παροῦσα σύμβασις τίθεται ἐν ἰσχύι ἀπὸ τῆς δημοσιεύσεώς της διὰ τῆς Ἐφημερίδος τῆς Κυβερνήσεως.

Οἱ Συμβαλλόμενοι

Διὰ τὸ Ἑλληνικὸν Δημόσιον

Ὁ Ὑπουργὸς

Συντονισμοῦ καὶ Προγραμματισμοῦ

ΠΑΝ. ΠΑΠΑΛΗΓΟΥΡΑΣ

Διὰ τὴν Ἑταιρείαν

«Ἀνώνυμος Ἑταιρεία Μεταλλείων

ΒΩΞΙΤΑΙ ΠΑΡΝΑΣΣΟΥ»

ΑΘΑΝ. Κ. ΗΛΙΟΠΟΥΛΟΣ

ΑΙΚ. ΚΥΡΙΑΚΟΠΟΥΛΟΥ

Η ΥΠΗΡΕΣΙΑ ΤΟΥ ΕΘΝΙΚΟΥ ΤΥΠΟΓΡΑΦΕΙΟΥ

ΓΝΩΣΤΟΠΟΙΕΙ ΟΤΙ :

Ἡ ἐτήσια συνδρομή τῆς Ἐφημερίδος τῆς Κυβερνήσεως, ἡ τιμὴ τῶν τμηματικῶς πωλουμένων φύλλων αὐτῆς καὶ τὰ τέλη δημοσιεύσεως ἐν τῇ Ἐφημερίδι τῆς Κυβερνήσεως, καθωρίσθησαν ἀπὸ 1ης Ἰανουαρίου 1974 ὡς κάτωθι :

Α'. ΕΤΗΣΙΑΙ ΣΥΝΔΡΟΜΑΙ

1. Διὰ τὸ Τεύχος Α'	Δραχ.	600
2. » » » Β'	»	700
3. » » » Γ'	»	500
4. » » » Δ'	»	1.000
5. » » » Πράξεις Νομικῶν Προσώπων Δ.Δ. κ.λ.π.	»	500
6. » » » Παράρτημα	»	300
7. » » Δελτίον Ἀνωνύμων Ἐταιρειῶν κ.λ.π. ..	»	3.000
8. » » Δελτίον Ἐμπορικῆς καὶ Βιομηχανικῆς Ἰδιοκτησίας	»	200
9. Δι' ἅπαντα τὰ τεύχη, τὸ Παράρτημα καὶ τὰ Δελτία	»	6.000

Οἱ Δῆμοι καὶ αἱ Κοινότητες τοῦ Κράτους καταβάλλουσι τὸ ἡμισυ τῶν ἀνωτέρω συνδρομῶν.

Ὑπὲρ τοῦ Ταμείου Ἀλληλοβοηθείας Προσωπικοῦ τοῦ Ἐθνικοῦ Τυπογραφείου (ΤΑΠΕΤ) ἀναλογοῦν τὰ ἑξῆς ποσά :

1. Διὰ τὸ Τεύχος Α'	Δραχ.	30
2. » » » Β'	»	35
3. » » » Γ'	»	25
4. » » » Δ'	»	50
5. » » » Πράξεις Νομικῶν Προσώπων Δημ. Δικαίου κ.λ.π.	»	25
6. » » Παράρτημα	»	15
7. » » Δελτίον Ἀνωνύμων Ἐταιρειῶν	»	150
8. » » Δελτίον Ἐμπ. καὶ Βιομ. Ἰδιοκτησίας ..	»	10
9. Δι' ἅπαντα τὰ τεύχη	»	300

Β'. ΤΙΜΗ ΦΥΛΛΩΝ

Ἐκαστον φύλλον, μέχρι 8 σελίδων, τιμᾶται δραχ. 3, ἀπὸ 9 ἕως 40 σελ. δραχ. 8, ἀπὸ 41 ἕως 80 σελ. δραχ. 15, ἀπὸ 81 σελ. καὶ ἄνω ἡ τιμὴ πωλήσεως ἑκάστου φύλλου προσυξάνεται κατὰ δραχ. 15 ἀνὰ 80 σελίδας.

Γ'. ΤΕΛΗ ΔΗΜΟΣΙΕΥΣΕΩΝ

Ι' Εἰς τὸ Δελτίον Ἀνωνύμων Ἐταιρειῶν καὶ Ἐταιρειῶν Περιορισμένης Εὐθύνης :

Α'. Δημοσιεύματα Ἀνωνύμων Ἐταιρειῶν

1. Τῶν δικαστικῶν πράξεων	Δραχ.	400
2. Τῶν καταστατικῶν Ἀνωνύμων Ἐταιρειῶν	»	10.000
3. Τῶν τροποποιήσεων τῶν καταστατικῶν τῶν Ἀνωνύμων Ἐταιρειῶν	»	2.000
4. Τῶν ἀνακοινώσεων καὶ προσκλήσεων εἰς γενικὰς συνέλευσεις, τῶν κατὰ τὸ ἀρθρον 32 τοῦ Ν. 3221/24 γνωστοποιήσεων, τῶν ἀνακοινώσεων τῶν προβλεπομένων ὑπὸ τοῦ ἀρθρου 59 παρ. 3 τοῦ Ν.Δ. 400/70 περὶ Ἀλλοδαπῶν Ἀσφαλιστικῶν Ἐταιρειῶν, ὡς καὶ τῶν ἀποφάσεων τοῦ Διοικητικοῦ Συμβουλίου τοῦ ΕΛΤΑ τῶν ἀφορώσων εἰς προσωρινὰς διατάξεις	»	1.000
5. Τῶν ἀνακοινώσεων τῶν ὑπὸ διάλυσιν Ἀνωνύμων Ἐταιρειῶν, κατὰ τὸ Β.Δ. 20/5/1939.	»	200
6. Τῶν ἰσολογισμῶν τῶν Ἀνωνύμων Ἐταιρειῶν	»	4.000
7. Τῶν συνοπτικῶν μηνιαίων καταστάσεων τῶν Τραπεζικῶν Ἐταιρειῶν	»	1.000
8. Τῶν ἀποφάσεων περὶ ἐγκρίσεως τιμολογίων τῶν Ἀσφαλιστικῶν Ἐταιρειῶν	»	600
9. Τῶν ὑπουργικῶν ἀποφάσεων περὶ παροχῆς ἀδείας ἐπεκτάσεως τῶν ἐργασιῶν Ἀσφαλιστικῶν Ἐταιρειῶν, τῶν ἐκθέσεων περιουσιακῶν στοιχείων Ἀνωνύμων Ἐταιρειῶν ἐν γένει, ὡς καὶ τῶν ἀποφάσεων τοῦ Δ.Σ. τοῦ ΕΛΤΑ δι' ὧν ἐγκρίνονται καὶ δημοσιεύονται οἱ κανονισμοὶ αὐτοῦ	»	4.000
10. Τῶν ἀποφάσεων περὶ παροχῆς πληρεξουσιότητος πρὸς ἀντιπροσώπευσιν ἐν Ἑλλάδι ἀλλοδαπῶν Ἐταιρειῶν, ὡς καὶ τῶν ἀποφάσεων περὶ μεταβιβάσεως τοῦ χαρτοφυλακίου Ἀσφαλιστικῶν Ἐταιρειῶν κατὰ τὸ ἀρθρον 59 παρ. 1 τοῦ Ν.Δ. 400/70	»	2.000
11. Τῶν ἀποφάσεων περὶ συγχωνεύσεως Ἀνωνύμων Ἐταιρειῶν	»	10.000

12. Τῶν ἀποφάσεων τῆς Ἐπιτροπῆς τοῦ Χρηματιστηρίου περὶ εἰσαγωγῆς χρεωγράφων εἰς τὸ Χρηματιστήριον πρὸς διαπραγμάτευσιν, συμφώνως πρὸς τὰς διατάξεις τοῦ ἀρθρου 2 παρ. 3 Α.Ν. 148/67	Δραχ.	1.000
13. Τῶν ἀποφάσεων τῆς Ἐπιτροπῆς κεφαλαιαγορᾶς περὶ διαγραφῆς χρεωγράφων ἐκ τοῦ Χρηματιστηρίου, συμφώνως πρὸς τὰς διατάξεις τοῦ ἀρθρου 2 παρ. 4 Α.Ν. 148/1967	»	1.000

Β'. Δημοσιεύματα Ἐταιρειῶν Περιορισμένης Εὐθύνης

1. Τῶν καταστατικῶν	Δραχ.	1.000
2. Τῶν τροποποιήσεων τῶν καταστατικῶν	»	400
3. Τῶν ἀνακοινώσεων καὶ προσκλήσεων	»	200
4. Τῶν ἰσολογισμῶν	»	1.000
5. Τῶν ἐκθέσεων ἐκτιμήσεως περιουσιακῶν στοιχείων	»	1.000

Γ'. Δημοσιεύματα Ἀλληλασφαλιστικῶν Συνεταιρισμῶν - Ἀλληλασφαλιστικῶν Ταμείων καὶ Φιλανθρωπικῶν Σωματείων

1. Τῶν ὑπουργικῶν ἀποφάσεων περὶ χορηγίας ἀδείας λειτουργίας Ἀλληλασφαλιστικῶν Συνεταιρισμῶν - Ἀλληλασφαλιστικῶν Ταμείων	»	1.000
2. Τῶν ἰσολογισμῶν τῶν ὡς ἀνω Συνεταιρισμῶν, Ταμείων καὶ Σωματείων	»	1.000
II Εἰς τὸ Τέταρτον τεύχος, τῶν δικαστικῶν πράξεων, προσκλήσεων καὶ λοιπῶν δημοσιεύσεων	»	400

Τὸ ὑπὲρ τοῦ Ταμείου Ἀλληλοβοηθείας Προσωπικοῦ Ἐθνικοῦ Τυπογραφείου (ΤΑΠΕΤ) καταβλητέον ποσοστὸν ἐπὶ τῶν τελῶν δημοσιεύσεων ἐν τῷ Δελτίῳ Ἀνωνύμων Ἐταιρειῶν καὶ Ἐταιρειῶν Περιορισμένης Εὐθύνης ἐν γένει ὁρίσθη εἰς 5%.

Δ'. ΚΑΤΑΒΟΛΗ ΣΥΝΔΡΟΜΩΝ - ΤΕΛΩΝ ΔΗΜΟΣΙΕΥΣΕΩΝ ΚΑΙ ΠΟΣΟΣΤΩΝ Τ.Α.Π.Ε.Τ.

- Αἱ συνδρομαὶ τοῦ ἑσωτερικοῦ καὶ τὰ τέλη δημοσιεύσεων προκαταβάλλονται εἰς τὰ Δημόσια Ταμεία ἐναντὶ ἀποδεικτικοῦ εἰσπράξεως, ὅπου, μὲρμην τῶν ἐνδιαφερομένων, ἀποστέλλεται εἰς τὴν Ὑπηρεσίαν τοῦ Ἐθνικοῦ Τυπογραφείου.
- Αἱ συνδρομαὶ τοῦ ἑξωτερικοῦ δύνανται ν' ἀποστέλλονται καὶ εἰς ἀνάλογον συνάλλαγμα δι' ἐπιταγῆς ἐπ' ὀνόματι τοῦ Διευθυντοῦ τοῦ Ἐθνικοῦ Τυπογραφείου.
- Ἡ καταβολὴ τοῦ ὑπὲρ τοῦ Τ.Α.Π.Ε.Τ. ποσοστοῦ ἐπὶ τῶν ἀνωτέρω συνδρομῶν καὶ τελῶν δημοσιεύσεων ἐνεργεῖται ἐν Ἀθήναις ἐν εἰς τὸ Ταμεῖον τοῦ ΤΑΠΕΤ (Κατάστημα Ἐθνικοῦ Τυπογραφείου), ἐν ταῖς λοιπαῖς δὲ πόλεσι τοῦ Κράτους εἰς τὰ Δημόσια Ταμεία, ὅπου ἀποδίδεται εἰς τὸ ΤΑΠΕΤ, συμφώνως πρὸς τὰ ἐριζύμενα διὰ τῶν ὑπ' ἀριθ. 192378/3639 τοῦ ἔτους 1947 (ΡΟΝΕΟ 185) καὶ 178048/5321/31.7.65 (ΡΟΝΕΟ 139) ἐγκυκλίων διαταγῶν τοῦ Γενικοῦ Λογιστηρίου τοῦ Κράτους. Ἐπὶ συνδρομῶν ἑξωτερικοῦ ἀποστέλλομένων δι' ἐπιταγῶν, συναποστέλλεται διὰ τῶν ἐπιταγῶν καὶ τὸ ὑπὲρ τοῦ ΤΑΠΕΤ ποσοστὸν.

Ο ΓΕΝΙΚΟΣ ΔΙΕΥΘΥΝΤΗΣ

ΣΤΡ. ΦΕΙ. ΤΡΙ. ΝΤ. ΦΥΛΛΟΥ