



ΕΦΗΜΕΡΙΣ ΤΗΣ ΚΥΒΕΡΝΗΣΕΩΣ

ΤΗΣ ΕΛΛΗΝΙΚΗΣ ΔΗΜΟΚΡΑΤΙΑΣ

ΕΝ ΑΘΗΝΑΙΣ
ΤΗ 14 ΦΕΒΡΟΥΑΡΙΟΥ 1979

ΤΕΥΧΟΣ ΠΡΩΤΟΝ

ΑΡΙΘΜΟΣ ΦΥΛΛΟΥ
27

ΠΕΡΙΕΧΟΜΕΝΑ

ΔΙΑΤΑΓΜΑΤΑ

118. Περί μερικής ανακλήσεως Διατάγματος και κυρώσεως Συμπληρωματικού Πίνακος 'Αξιωματικού Πολεμικής 'Αεροπορίας. 1
119. Περί τροποποιήσεως και συμπληρώσεως διατάξεων των του Π. Δ/τος 386/1975 «περί επίδοματος υπηρεσίας εν τη αλλοδαπή των εις τας εν Δυτ. Ευρώπη 'Υπηρεσίας του 'Υπουργείου 'Απασχολήσεως υπηρετούντων υπαλλήλων και ρυθμίσεως οικονομικών θεμάτων λειτουργίας των 'Υπηρεσιών». 2
120. Περί τροποποιήσεως και συμπληρώσεως του Β.Δ. 170/60 «περί κυρώσεως του 'Υπηρεσιακού 'Οργανισμού του Π.Κ.Π.Α.», ως τούτο τροποποιήθη και συνεπληρώθη μεταγενεστέρως. 3
121. Περί συμπληρώσεως των ναυτιλιακών εγγράφων των πλοίων δια διβλίου επιθεωρήσεων και γυμνασίων. ... 4

ΑΠΟΦΑΣΕΙΣ

- Περί αναθεωρήσεως των μεταξὺ τοῦ 'Ελληνικοῦ Δημοσίου καὶ τῆς 'Ανωνύμου 'Εμπορικῆς καὶ Βιομηχανικῆς 'Εταιρείας Π.Ε.Τ.Ρ.Ο.Δ.—Ε.Ε.Λ.Λ.Α.Σ Α.Ε. συμβάσεως καὶ ἐγκριτικῶν πράξεων διὰ τὴν ἰδρυσιν διυλιστηρίου εἰς τὴν περιοχὴν 'Ελευσίνος. 5

ΔΙΑΤΑΓΜΑΤΑ

ΠΡΟΕΔΡΙΚΟΝ ΔΙΑΤΑΓΜΑ ΥΠ' ΑΡΙΘ. 118

Περί μερικής ανακλήσεως Διατάγματος και κυρώσεως Συμπληρωματικού Πίνακος 'Αξιωματικού Πολεμικής 'Αεροπορίας.

Ο ΠΡΟΕΔΡΟΣ ΤΗΣ ΕΛΛΗΝΙΚΗΣ ΔΗΜΟΚΡΑΤΙΑΣ

Ἐχοντες ὑπ' ὄψει :

α) Τὰ ἄρθρα 39,43 καὶ 45 τοῦ Ν.Δ. 178/1969 «περί Ἱεραρχίας, Προαγωγῶν καὶ Τοποθετήσεων τῶν Μονίμων 'Αξιωματικῶν τῶν Ἑνόπλων Δυνάμεων».

β) Τὴν ὑπ' ἀριθ. 4 Ἀπόφασιν τῆς Α'/1979 Συνεδριάσεως τοῦ Ἀνωτάτου Ἀεροπορικοῦ Συμβουλίου Ἐπανακρίσεων, προτάσει τοῦ Ἡμετέρου ἐπὶ τῆς Ἐθνικῆς Ἀμύνης Ὑπουργοῦ, ἀπεφασίσαιμεν καὶ ὀρίζομεν.

Ἀνακαλοῦμεν τὸ ὑπ' ἀριθ. 418/29.5.78 Προεδρικὸν Διάταγμα «περί Κυρώσεως Ὁριστικῶν Πινάκων Ἀνωτάτων, Ἀνωτέρων καὶ Κατωτέρων Ἀξιωματικῶν Πολεμικῆς Ἀεροπορίας ἔτους 1978 - 1979» δημοσιευθὲν εἰς τὸ ὑπ' ἀριθ. 85/

29.5.1978 Φύλλον Ἐφημερίδος τῆς Κυβερνήσεως (τεῦχος Α') εἰς δ,τι ἀφορᾷ τοῦτο τὴν κύρωσιν τοῦ Πίνακος Προακτέων κατ' ἀρχαιότητα Ἐπισμηναγῶν Ραδιοναυτῶν εἰδικῶς καὶ μόνον ὡς πρὸς τὸν Ἐπισμηναγὸν Ραδιοναυτῶν Ἀρβανίτην Δημήτριον (5932), λόγῳ Ἐπανακρίσεώς του ὑπὸ τοῦ Ἀνωτάτου Ἀεροπορικοῦ Συμβουλίου Ἐπανακρίσεων καὶ Ἐγγραφῆς του εἰς εὐμενέστερον Πίνακα.

Κυροῦμεν τὸν ὑπὸ τοῦ Ἀνωτάτου Ἀεροπορικοῦ Συμβουλίου Ἐπανακρίσεων συνταχθέντα, κατόπιν Ἐπανακρίσεως τῇ προσφυγῇ τοῦ ἐνδιαφερομένου, συμπληρωματικὸν Πίνακα Προακτέων κατ' ἐκλογὴν Ἐπισμηναγοῦ Ραδιοναυτῶν, ἔτους 1978 - 1979.

Εἰς τὸν αὐτὸν ἐπὶ τῆς Ἐθνικῆς Ἀμύνης Ὑπουργόν, ἀνατίθεμεν τὴν δημοσίευσιν καὶ ἐκτέλεσιν τοῦ παρόντος Διατάγματος).

Ἐν Ἀθῆναις τῇ 6 Φεβρουαρίου 1979

Ο ΠΡΟΕΔΡΟΣ ΤΗΣ ΔΗΜΟΚΡΑΤΙΑΣ
ΚΩΝΣΤΑΝΤΙΝΟΣ Δ. ΤΣΑΤΣΟΣ

Ο ΥΠΟΥΡΓΟΣ ΕΘΝΙΚΗΣ ΑΜΥΝΗΣ
ΕΥΑΓΓΕΛΟΣ ΑΒΕΡΦ - ΤΟΣΙΤΣΑΣ

(2)

ΠΡΟΕΔΡΙΚΟΝ ΔΙΑΤΑΓΜΑ ΥΠ' ΑΡΙΘ. 119

Περί τροποποιήσεως και συμπληρώσεως διατάξεων των του Π. Δ/τος 386/1975 «περί επίδοματος υπηρεσίας εν τη αλλοδαπή των εις τας εν Δυτ. Ευρώπη υπηρεσιών του 'Υπουργείου 'Απασχολήσεως υπηρετούντων υπαλλήλων και ρυθμίσεως οικονομικών θεμάτων λειτουργίας των 'Υπηρεσιών».

Ο ΠΡΟΕΔΡΟΣ ΤΗΣ ΕΛΛΗΝΙΚΗΣ ΔΗΜΟΚΡΑΤΙΑΣ

Ἐχοντες ὑπ' ὄψει :

1. Τὰς διατάξεις τῶν ἀρθρῶν 2,3 καὶ 5 τοῦ Νόμου 4346/1964 «περί ὀργανώσεως ὑπηρεσιῶν προστασίας καὶ ἐξυπηρετήσεως τῶν ἐν Γερμανίᾳ ἐργαζομένων Ἑλλήνων καὶ ἄλλων τινῶν περὶ ὀργανισμῶν κοινωνικῆς πολιτικῆς διατάξεων».

2. Τὴν ὑπ' ἀριθ. 3676/932/78 κοινὴν ἀπόφασιν τοῦ Πρωθυπουργοῦ καὶ Ὑπουργοῦ Οἰκονομικῶν.

3. Τὴν ὑπ' ἀριθ. 371/1978 γνωμοδότησιν τοῦ Συμβουλίου τῆς Ἐπικρατείας, προτάσει τῶν Ὑπουργῶν Προεδρίας Κυβερνήσεως, Ἐργασίας καὶ Ὑφυπουργοῦ Οἰκονομικῶν, ἀποφασίζομεν :

"Άρθρον 1.

Η παράγραφος 2 του άρθρου 1 του 386/1975 Π. Δ/τος αντικαθίσταται ως ακολούθως :

«2. Η ήμερησία εκτός έδρας αποζημίωσης των Έργατικών Συμβούλων Βόννης και Βρυξελλών, ορίζεται ίση προς το 75 % της εκάστοτε ήμερησίας αποζημίωσης του Προϊσταμένου της οικείας Πρεσβείας και μέχρις όκτώ (8) ήμερών κατά μήνα διά των Έργατικών Συμβούλων Βόννης και τέσσαρες (4) διά των Έργατικών Συμβούλων Βρυξελλών».

"Άρθρον 2.

Είς την παράγραφον 5 του άρθρου 2 του 386/1975 Π. Δ/τος προστίθεται δεύτερον εδάφιον, έχον ως ακολούθως :

«Είς εξαιρετικάς περιπτώσεις μετακινήσεως εκτός έδρας δι' αεροπλάνου, κρινομένης υπό του Έργατικού Συμβούλου, καταβάλλεται το αντίτιμον αεροπορικού εισιτηρίου τουριστικής θέσεως ως και το κατά νόμον πρόσθετον ποσοστόν δια μικροέξοδα ταξιδιού».

"Άρθρον 3.

Αί παράγραφοι 6,7 και 8 του άρθρου 2 του 386/1975 Π. Δ/τος αντικαθίστανται ως ακολούθως :

«6. Το σύνολον των δαπανών δι' όδοιπορικά έξοδα, μη δυνάμενον να υπερβαίνει μηνιαίως το ποσόν των 20.000 δολλαρίων, δι' άπάσας τάς έν Δυτ. Ευρώπη λειτουργούσας υπηρεσίας του Υπουργείου Έργασίας, ορίζεται εκάστοτε κατά Γραφείον και Κλιμάκιον δι' αποφάσεων του Υπουργού Έργασίας. Δι' όμοίων αποφάσεων και μέχρι του ποσού των 20.000 δολλαρίων μηνιαίως δι' άπαντα τά Γραφεία και Κλιμάκια ορίζεται το σύνολον των δαπανών δι' έξοδα λειτουργίας εκάστου Γραφείου και Κλιμακίου ως και μέχρι του ποσού των 1.000 Μάρκων Δ. Γερμανίας και 15.000 Βελγικών Φράγκων μηνιαίως δι' εκαστον Έλληνικό Σπίτι Δυτικής Γερμανίας ή Βελγίου.

7. Ός έξοδα λειτουργίας των Γραφείων, Κλιμακίων και Έλληνικών Σπιτιών νοούνται πάντα τά άπαραίτητα διά την εύρυθμην λειτουργίαν τούτων, ως και πάσα δαπάνη μη συμπεριλαμβανομένη εις τάς αριθμουμένας κατωτέρω άλλ' όπωςδήποτε έμπέπτουσα εις τούς σκοπούς του Νόμου 4346/1964. Ένδεικτικώς αναφέρονται αί κάτωθι δαπάναι :

α) Καθαριότης - Φωτισμός - Θέρμανσις - Τηλεφωνικά τέλη - Έξοδα συντηρήσεως των χώρων - Ασφάλιστρα κ.λπ.
β) Γραφική ύλη - Ταχυδρομικά τέλη - Φωτοτυπικός χάρτης - Συντήρησις έξοπλισμού Γραφείου - Αγορά βιβλίων, περιοδικών, έφημερίδων κ.λπ.

Δαπάνη της άνωτέρω (β) κατηγορίας μέχρι του ποσού των 200 δολλαρίων μηνιαίως ένεργείται υπό των οικείων προϊσταμένων άνευ ουδεμιός διατυπώσεως.

Διά την πραγματοποίησιν δαπάνης μεγαλύτερας των 200 δολλαρίων απαιτείται προηγουμένη έγκρισις του Υπουργού Έργασίας.

8. Δέν περιλαμβάνονται εις τά έξοδα λειτουργίας των Γραφείων, Κλιμακίων και Έλληνικών Σπιτιών ή δαπάνη μισθοδοσίας του προσωπικού, ένοικίων, ή έφ' άπαξ καταβολή τυχόν έγγυήσεων διά την μίσθωσιν Γραφείων (χώρων) ως και πάσα δαπάνη έξοπλισμού τούτων διά των άπαραίτητων επίπλων και σκευών.

Αί έν προκειμένω δαπάναι, εκτός της τριαύτης της μισθοδοσίας του προσωπικού καθορίζονται και εκτελούνται κατόπιν ήτιολογημένης προτάσεως των Έργατικών Συμβούλων, έγκρινομένης υπό του Υπουργού Έργασίας».

"Άρθρον 4.

Η ισχύς του παρόντος άρχεται από της πρώτης του έπομένου της δημοσιεύσεώς του εις την Έφημερίδα της Κυβερνήσεως μηνός.

Είς τόν Υπουργόν Έργασίας, ανατίθεμεν την δημοσιεύσιν και εκτέλεσιν του παρόντος Διατάγματος.

Έν Αθήναις τῇ 6 Φεβρουαρίου 1979

Ο ΠΡΟΕΔΡΟΣ ΤΗΣ ΔΗΜΟΚΡΑΤΙΑΣ
ΚΩΝΣΤΑΝΤΙΝΟΣ Δ. ΤΣΑΤΣΟΣ

ΟΙ ΥΠΟΥΡΓΟΙ

ΠΡΟΕΔΡΙΑΣ ΚΥΒΕΡΝΗΣΕΩΣ ΥΦΥΠΟΥΡΓΟΣ ΟΙΚΟΝΟΜΙΚΩΝ
ΚΩΝΣΤ. ΣΤΕΦΑΝΟΠΟΥΛΟΣ ΚΩΝ. ΠΑΠΑΡΡΗΓΟΠΟΥΛΟΣ

ΕΡΓΑΣΙΑΣ

ΚΩΝΣΤΑΝΤΙΝΟΣ ΛΑΣΚΑΡΗΣ

(3)

ΠΡΟΕΔΡΙΚΟΝ ΔΙΑΤΑΓΜΑ ΥΠ' ΑΡΙΘ. 120

Περί τροποποιήσεως και συμπληρώσεως του Β.Δ. 170/60 «περί κυρώσεως του Υπηρεσιακού Οργανισμού του ΠΙΚΠΑ», ως τούτο έτροποποιήθη και συνεπληρώθη μεταγενεστέρως».

Ο ΠΡΟΕΔΡΟΣ

ΤΗΣ ΕΛΛΗΝΙΚΗΣ ΔΗΜΟΚΡΑΤΙΑΣ

Έχοντες υπ' όψει :

1. Τάς διατάξεις : α) της παρ. 3 του άρθρου 18 του Ν. 434/76 «περί πληρώσεως θέσεων και ρυθμίσεως θεμάτων άφορώντων εις την κατάστασην των δημοσίων υπαλλήλων και υπαλλήλων Ν.Π.Δ.Δ.», β) του Π.Δ. 611/77 «περί κωδικοποιήσεως εις ένιαιόν κείμενον υπό τίτλον «Υπαλληλικός Κώδιξ» των ισχυουσών διατάξεων των αναφερομένων εις την κατάστασην των υπαλλήλων του Δημοσίου και των Ν.Π.Δ.Δ.» (ΦΕΚ 198/15.6.1977 τ. Α'), γ) της υπ' αριθ. Δ2α/9387/13.5.1977 διαπιστωτικής πράξεως «περί μεταφοράς θέσεων τακτικού προσωπικού εις κλάδους ΑΤ, ΑΡ, ΜΕ και ΣΕ του ΠΙΚΠΑ» (ΦΕΚ 520/77 τ. Β').

2. Απόφασιν της υπ' αριθ. 542/21.12.1977 συνεδρίας του Διοικητικού Συμβουλίου του ΠΙΚΠΑ.

3. Την υπ' αριθ. 599/78 γνωμοδότησιν του Συμβουλίου της Έπικρατείας, προτάσει των Υπουργών Προεδρίας Κυβερνήσεως, Οικονομικών και Κοινωνικών Υπηρεσιών, άποφασίζομεν.

"Άρθρον μόνον.

Γενική διάταξις.

Ο Υπηρεσιακός Οργανισμός του ΠΙΚΠΑ, ως ούτος έκυρώθη διά του 170/60 Β.Δ. «περί κυρώσεως του Υπηρεσιακού Οργανισμού του ΠΙΚΠΑ», ως τούτο έτροποποιήθη και συνεπληρώθη μεταγενεστέρως, τροποποιείται και συμπληρούται, ως ακολούθως :

"Άρθρον 1.

Πρώθηνσις θέσεων Κλάδου.

Αί περί όργανικών θέσεων των Υπηρεσιών του ΠΙΚΠΑ διατάξεις του άρθρου 17 του Β.Δ. 170/60, ως τούτο έτροποποιήθη και συνεπληρώθη μεταγενεστέρως, τροποποιούνται και συμπληρούνται ως ακολούθως :

1. Ο Κλάδος ΜΕ Βοηθών Νοσοκόμων περιλαμβάνει τετρακοσίας τριάκοντα έννέα (439) θέσεις, κατά βαθμούς ως εξής :

α) έξήκοντα έξι (66) θέσεις επί βαθμοίς 5φ—4φ.

β) τριακοσίας έβδομήκοντα τρεις (373) θέσεις επί βαθμοίς 10φ—6φ ή 10φ—7φ (πρακτικά άνευ πτυχίου μέσης παιδείας).

2. Εισαγωγικός βαθμός ορίζεται ο 10ος.

3. Προσόντα διορισμού εις τόν εισαγωγικόν βαθμόν όρίζονται : Πτυχίον άνεγνωρισμένης σχολής Βοηθών Νοσοκό-

μων μονοτευς φοιτήσεως και προκειμένου περι πρακτικων τα κατα τας κειμενας διατάξεις απαιτούμενα προσόντα.

4. Αί ανωτέρω θέσεις επί βαθμοίς 50—40 καταλαμβάνονται υπό υπαλλήλων του Κλάδου τούτου, έχουσων πέραν των προσόντων του εισαγωγικού βαθμού και απολυτήριον εξετάξεως γυμνασίου ή λυκείου ή ισοτίμου σχολείου της ήμεδαπής ή άλλοδαπής.

Άρθρον 2.

Τελική διάταξις.

Βάσει της κατά το παρόν διάταγμα τροποποίησης και συμπληρώσεως επέρχεται αντίστοιχος μεταβολή και εγγραφή εις τον προσηρτημένον εις τον ως άνω Έπηρεσιακόν Όργανισμόν πίνακα κατανομής προσωπικού ΠΙΚΠΑ.

Εις τον επί των Κοινωνικών Έπηρεσιών Έπουργόν, ανατίθεται την δημοσίευσιν και εκτέλεσιν του παρόντος Πρ. Διατάγματος.

Έν Αθήναις τή 8 Φεβρουαρίου 1979

Ο ΠΡΟΕΔΡΟΣ ΤΗΣ ΔΗΜΟΚΡΑΤΙΑΣ

ΚΩΝΣΤΑΝΤΙΝΟΣ Δ. ΤΣΑΤΣΟΣ

ΟΙ ΥΠΟΥΡΓΟΙ

ΠΡΟΕΔΡΙΑΣ ΚΥΒΕΡΝΗΣΕΩΣ

ΟΙΚΟΝΟΜΙΚΩΝ

ΚΩΝΣΤ. ΣΤΕΦΑΝΟΠΟΥΛΟΣ

ΑΘ. ΚΑΝΕΛΛΟΠΟΥΛΟΣ

ΚΟΙΝΩΝΙΚΩΝ ΥΠΗΡΕΣΙΩΝ

ΣΠΥΡΙΔΩΝ ΔΟΣΙΑΔΗΣ

ΠΡΟΕΔΡΙΚΟΝ ΔΙΑΤΑΓΜΑ ΥΠ' ΑΡΙΘ. 121

(4)

Περί συμπληρώσεως των ναυτιλιακών εγγράφων των πλοίων διά βιβλίου επιθεωρήσεων και γυμνασίων.

Ο ΠΡΟΕΔΡΟΣ ΤΗΣ ΕΛΛΗΝΙΚΗΣ ΔΗΜΟΚΡΑΤΙΑΣ

Έχοντες υπ' όψει :

1. Τα άρθρα 2 παρ. 1 και 46 παρ. 1(ι) του κυρωθέντος διά του υπ' αριθ. 187/1973 Ν. Διατάγματος «Κώδικος Δημοσίου Ναυτικού Δικαίου» (ΦΕΚ. 261 Α'/1973).

2. Την υπ' αριθ. 1080/1978/20.11.1978 γνωμοδότησιν του Συμβουλίου της Έπικρατείας, προτάσει του επί της Έμπορικης Ναυτιλίας Έπουργού, άπεφασίσσαμεν :

Άρθρον μόνον.

Εις τα αναφερόμενα εις το άρθρον 46 παρ. 1 του κυρωθέντος διά του Ν.Δ. 187/1973 «Κώδικος Δημοσίου Ναυτικού Δικαίου» ως τηρούμενα ναυτιλιακά έγγραφα των πλοίων, προστίθεται το «Βιβλίον Επιθεωρήσεων και Γυμνασίων».

Εις τον επί της Έμπορικης Ναυτιλίας Έπουργόν, ανατίθεται την δημοσίευσιν και εκτέλεσιν του παρόντος.

Έν Αθήναις τή 6 Φεβρουαρίου 1979

Ο ΠΡΟΕΔΡΟΣ ΤΗΣ ΔΗΜΟΚΡΑΤΙΑΣ

ΚΩΝΣΤΑΝΤΙΝΟΣ Δ. ΤΣΑΤΣΟΣ

Ο ΥΠΟΥΡΓΟΣ ΕΜΠΟΡΙΚΗΣ ΝΑΥΤΙΑΣ

ΕΜΜΑΝΟΥΗΛ ΚΕΦΑΛΟΓΙΑΝΝΗΣ

ΑΠΟΦΑΣΕΙΣ

(5)

Άριθμός αποφάσεως 901

Περί αναθεώρησης των μεταξύ του Έλληνικού Δημοσίου και της Άνωρύμου Έμπορικης και Βιομηχανικής Έταιρείας ΠΕΤΡΟΛΑ-ΕΛΛΑΣ Α.Ε., συμβάσεως και έγκριτικών πράξεων διά την ίδρυσιν διυλιστηρίου εις την περιοχήν Έλευσίνος.

(Απόσπασμα περιληπτικών Πρακτικών της 122ας Συνεδριάσεως της 17ης Ιανουαρίου 1979).

ΟΙΚΟΝΟΜΙΚΗ ΕΠΙΤΡΟΠΗ

Η Οικονομική Έπιτροπή λαβούσα υπ' όψει :

1. Τας διατάξεις των άρθρων 5 και 29 του Ν. 400/76 «περί Έπουργικού Συμβουλίου και Έπουργείων».

2. Τας διατάξεις του Ν. 141/75.

3. Τας διατάξεις του Ν. 207/75 «περί αναθεώρησης ή ανακλήσεως έγκριτικών πράξεων και αναθεωρήσεως ή λύσεως συμβάσεων, πέραν των υπό του Ν. 141/75 προβλεπομένων».

4. Την υπ' αριθμ. 54/18.11.75 απόφασιν αυτής.

5. Τας κάτωθι συμβάσεις και έγκριτικές πράξεις :

α) Την από 13.9.71 σύμβασιν μεταξύ του Έλληνικού Δημοσίου και του Ιωάννου Λάτση, διά την ίδρυσιν εξαγωγικού διυλιστηρίου πετρελαίου εις την περιοχήν Έλευσίνος.

β) Το υπ' αριθμ. 449/1972 Β. Δ. «περί έγκρίσεως εισαγωγής κεφαλαίων εκ του έξωτερικού δυνάμει του Ν.Δ. 2687/53, ποσού \$ 30.000.000 παρά της Α.Ε. και Β.Ε. ΠΕΤΡΟΛΑ - ΕΛΛΑΣ.

γ) Την από 22.7.72 σύμβασιν μεταξύ του Έλληνικού Δημοσίου και Α.Ε. ΠΕΤΡΟΛΑ - ΕΛΛΑΣ, διά την ίδρυσιν τρίτου διυλιστηρίου, ως έκυρώθη διά του Ν.Δ. 1211/72.

δ) Την υπ' αριθ. 84/26.7.1972 ΠΥΣ.

6. Το υπ' αριθμ. ΕΠ.261/Ν.141/75/19.11.75 έγγραφον του Έπουργού Συντονισμού, προς τους εκπροσώπους της Α.Ε. ΠΕΤΡΟΛΑ - ΕΛΛΑΣ και του Ιωάννου Λάτση, δι' ου καλούνται προς συζήτησιν διά την αναθεώρησιν όρων των ανωτέρω έγκριτικών πράξεων και συμβάσεων.

7. Το πόρισμα του από 17.1.79 Πρακτικού της Έπιτροπής αναθεώρησης συμβάσεων, της συσταθείσης διά της υπ' αριθμ. ΕΠ. 36/26.1.1976, ως έτροποποιήθη και ανασυσταθείσης διά της υπ' αριθ. ΕΠ.67/Ν.141/1975/7.7.1978, αποφάσεων του Έπουργού Συντονισμού.

8. Σχετικήν εισήγησιν του Έπουργού Συντονισμού, δι' ης προτείνεται όπως γίνη αποδεκτόν το ως άνω πόρισμα της Έπιτροπής αναθεώρησης Συμβάσεων και της όποιας τα κύρια σημεία έχουν ως κατωτέρω :

«1) Διά της από 18 Νοεμβρίου 1975 αποφάσεως της Οικονομικής Έπιτροπής, πέραν των άλλων, παρεπέμφθησαν προς αναθεώρησιν ή λύσιν κατά τας διατάξεις του Ν. 141/75 και 207/75 αι κάτωθι συμβάσεις και έγκριτικά πράξεις, αι αναφερόμεναι εις την ίδρυσιν υπό της Έταιρείας «ΠΕΤΡΟΛΑ ΕΛΛΑΣ» Α.Ε., διυλιστηρίου άργου πετρελαίου εις την περιοχήν Έλευσίνος :

Η από 13 Σεπτεμβρίου 1971 Σύμβασις μεταξύ του Έλληνικού Δημοσίου και του Ιωάννου Λάτση, διά την ίδρυσιν εξαγωγικού διυλιστηρίου πετρελαίου εις την περιοχήν Έλευσίνος.

Το υπ' αριθ. 449/1972 Β.Δ. «περί έγκρίσεως εισαγωγής κεφαλαίων εκ του Έξωτερικού δυνάμει του Ν.Δ. 2687/1953 ποσού δολλαρίων 30.000.000 παρά της Άνωρύμου Έμπορικης και Βιομηχανικής Έταιρείας «ΠΕΤΡΟΛΑ ΕΛΛΑΣ» Α.Ε.

Η από 22 Ιουλίου 1972 Σύμβασις μεταξύ του Δημοσίου και Α.Ε. ΠΕΤΡΟΛΑ ΕΛΛΑΣ, διά την ίδρυσιν του τρίτου διυλιστηρίου, ως έκυρώθη διά του Ν.Δ. 1211/1972 και

Η υπ' αριθ. 84 από 26 Ιουλίου 1972 Π.Υ.Σ.

Συμφώνως προς την απόφασιν ταύτην, μεταξύ των προς αναθεώρησιν διατάξεων των ανωτέρω διοικητικών πράξεων και συμβάσεων, ήσαν και αι τοιαύται της από 22 Ιουλίου 1972 Συμβάσεως μεταξύ του Δημοσίου και Α.Ε. ΠΕΤΡΟΛΑ ΕΛΛΑΣ ως έκυρώθη διά του Ν.Δ. 1211/1972 και του υπ' αριθ. Β.Δ. 449/1972, αΐτινες αναφέρονται κυρίως :

Εις το δικαίωμα συμμετοχής εις την έσωτερικήν άγοράν του κατασκευασθέντος υπό της εν λόγω Έταιρείας εις την περιοχήν Έλευσίνος διυλιστηρίου διά προϊόντων αυτού. Εις την μεταφοράν άργου πετρελαίου του διυλιστηρίου και του Δημοσίου. Εις την παραχωρηθείσαν έκτασιν κ.λπ.

2) Η διεξαγωγή των διαπραγματεύσεων μεταξύ του Δημοσίου και των εκπροσώπων της Α.Ε. ΠΕΤΡΟΛΑ ΕΛΛΑΣ και ΙΩΑΝΝΟΥ Σ. ΛΑΤΣΗ εγένετο άρχικώς υπό της συσταθείσης διά της υπ' αριθ. ΕΠ. 36/26.1.1976 Έπιτροπής αποφάσεως ως έτροποποιήθη Έπιτροπής, εν

ΠΡΑΚΤΙΚΟΝ

συνεχεία δὲ τὸ ἔργον αὐτῆς συνεχίσθη ὑπὸ ἐπανασυσταθείσης πρὸς τοῦτο νέας Ἐπιτροπῆς (ὑπ' ἀριθ. ΕΠ. 67/7.7.1976 Ὑπουργικῆ ἀπόφασις).

Ἡ ἐν λόγῳ Ἐπιτροπὴ ἐπεράτωσεν τὸ ἔργον τῆς καὶ ὑπέβαλεν τὸ συνημμένον Πρακτικὸν αὐτῆς σχετικῶς μετὰ τὰς διεξαχθεῖσας συζητήσεις καὶ τὴν ἐπιτευχθεῖσαν μεταξὺ τῶν δύο μερῶν συμφωνίαν διὰ τὴν ἀναθεώρησιν τῶν προαναφερθέντων ἐγκριτικῶν πράξεων καὶ συμβάσεων.

Ὡς προκύπτει ἐκ τοῦ ἐν λόγῳ Πρακτικοῦ τῆς κατὰ τὰ ἀνωτέρω Ἐπιτροπῆς, μεταξὺ τῶν δύο μερῶν ἐπὶ ἄλλῳ συμφωνία διὰ τὴν ἀναθεώρησιν τῶν προαναφερθεισῶν συμβάσεων-ἐγκριτικῶν πράξεων. τὰ κύρια σημεῖα τῆς ὁποίας εἶναι τὰ κατωτέρω :

Καταργεῖται ἡ ὑποχρέωσις τοῦ Δημοσίου διὰ τὴν ἀπαλοτρίωσιν 2.000 στρεμμάτων καὶ ἀντ' αὐτοῦ πωλοῦνται εἰς τρεχοῦσας τιμὰς 40 περίπου στρέμματα κείμενα πλησίον τῶν ἐγκαταστάσεων τοῦ Διυλιστηρίου τοῦ Ἀναδόχου, ἰδιοκτησίας τοῦ Δημοσίου, ὡς ἐπίσης ἡ ἔκτασις ἡ δημιουργηθεῖσα διὰ προσχωσέων διὰ τὴν δημιουργίαν τῶν λιμενικῶν ἔργων τοῦ ἐν λόγῳ Διυλιστηρίου.

Καταργεῖται τὸ δικαίωμα τῆς Ἑταιρείας διὰ τὴν εἰσόδον τῆς εἰς τὴν ἐσωτερικὴν ἀγοράν, ὑφισταμένου ἀπλῶς τοῦ δικαιώματος τοῦ Δημοσίου ὅπως διὰ συμβάσεως προμηθεύεται προϊόντα ἐν τοῦ Διυλιστηρίου τοῦ Ἀναδόχου. Ἐν προκειμένῳ τὸ δικαίωμα τοῦ Δημοσίου καθίσταται ὑποχρέωσις ὅταν τὸ Δημόσιον ἀποφασίσῃ τὴν ἀγοράν προϊόντων πετρελαίου ἀπὸ τὰ μὴ ἀνήκοντα εἰς αὐτὸ Διυλιστήρια τῆς Χώρας. Πάντως οἱ βασικοὶ ὅροι τῶν τοιούτων συμβάσεων συμφωνοῦνται ἀπὸ τοῦδε ὥστε νὰ περιορισθῶν εἰς τὸ ἐλάχιστον τὰ σημεῖα εἰς ἃ δέον ἐκάστοτε νὰ ἐπέλθῃ συμφωνία διὰ τὰς τοιαύτας συμβάσεις προμηθείας, ἐν μὴ ἐπιτεύξει τῆς ὁποίας πάντως, τὰ μέρη οὐδεμίαν θὰ ὑφίστανται ζημίαν.

Διὰ λόγους ἀσφαλείας διαχωρίζεται ἀπολύτως ἀπὸ τὰς ἐγκαταστάσεις τοῦ κυρίως Διυλιστηρίου ἡ ἐπισκευαστικὴ μονὰς τοῦ Ἀναδόχου.

Καταργεῖται περαιτέρω δικαίωμα τοῦ Ἀναδόχου διὰ τὸν παρακεῖμενον τοῦ Διυλιστηρίου αἰγιαλὸν καὶ θαλασσίαν περιοχὴν κ.λπ.

Περαιτέρω εἰς τὸ ἐν λόγῳ πρακτικὸν ἀναφέρονται αἱ νομοτεχνικαὶ προσαρμογαὶ τῶν ὑπ' ὄψιν συμβάσεων-ἐγκριτικῆς πράξεως.

3) Κατόπιν τούτου τὸ θέμα τίθεται ὑπ' ὄψιν ὑμῶν πρὸς λήψιν ἀποφάσεως ἐπὶ τῶν κατὰ τὰ ἀνωτέρω συμφωνηθέντων ὑπὸ τῆς Ἐπιτροπῆς, ἔχοντας ὑπ' ὄψιν καὶ τὰς διατάξεις τῶν Ν. 141/75 καὶ 207/75.

9. Τὴν διεξαχθεῖσαν μεταξὺ τῶν μελῶν αὐτῆς διεξοδικὴν συζήτησιν ἐπὶ τοῦ ἐν θέματι ἀντικειμένου, ἀποφασίζει ὁμοφώνως :

1. Ἀποδέχεται τὴν ὡς ἄνω εἰσήγησιν τοῦ Ὑπουργοῦ Συντονισμοῦ καὶ υἱοθετεῖ τὸ πόρισμα τοῦ προμνησθέντος καὶ ἐπισυναπτομένου ἀπὸ 17.1.1979 πρακτικοῦ τῆς Ἐπιτροπῆς ἀναθεωρήσεως συμβάσεων καὶ ἐγκρίνει τὴν ἀναθεώρησιν ὅρων τῶν ὡς ἄνω μεταξὺ τοῦ Ἑλληνικοῦ Δημοσίου καὶ τῆς Ἀνωτάτου Ἐμπορικῆς καὶ Βιομηχανικῆς Ἑταιρείας ΠΕΤΡΟΛΑ - ΕΛΛΑΣ συμβάσεων καὶ ἐγκριτικῶν πράξεων, σχετικῶς πρὸς τὴν ἵδρυσιν Διυλιστηρίου εἰς τὴν περιοχὴν Ἐλευσίνας συμφώνως πρὸς τὰ διαλαμβανόμενα ἐν τῷ ὡς ἄνω ἀπὸ 17.1.1979 Πρακτικῷ.

Ἡ παρούσα δημοσιευθῆτω διὰ τῆς Ἐφημερίδος τῆς Κυβερνήσεως.

Ο ΠΡΟΕΔΡΟΣ

ΤΑ ΜΕΛΗ

Ἐν Ἀθῆναις τῇ 12 Φεβρουαρίου 1979

Ἀκριβὲς ἀντίγραφον

Ὁ Γραμματεὺς

Γ. ΒΛΑΧΟΣ

Διὰ τῆς ὑπ' ἀριθ. ΕΠ/261/Ν.141/75/19.11.75 προσκλήσεως τοῦ Ὑπουργοῦ Συντονισμοῦ, ἐκδοθείσης κατόπιν τῆς ἀπὸ 18.11.1975 ἀποφάσεως τῆς Οἰκονομικῆς Ἐπιτροπῆς καὶ κοινοποιηθείσης πρὸς τὴν Ἀνώτατον Ἐμπορικὴν Ἑταιρείαν «ΠΕΤΡΟΛΑ ΕΛΛΑΣ Α.Ε.» καὶ τὸν Ἰωάννην Σ. Λάτση, ὑπὴχθησαν εἰς τὴν διαδικασίαν ἀναθεωρήσεως τῶν Ν.141/1975 καὶ 207/1975 :

1. Ἡ διάταξις τοῦ ἄρθρ. 4 τῆς ἀπὸ 13.9.1971 συμβάσεως μεταξὺ τοῦ Ἑλληνικοῦ Δημοσίου καὶ τοῦ Ἰωάννου Σ. Λάτση, προσαρμοζομένων ἀντιστοίχως πρὸς τὴν ἀναθεώρησιν καὶ τῶν λοιπῶν διατάξεων αὐτῆς.

2. Αἱ διατάξεις τῶν ἄρθρ. 1, 2, 3, 4, 5, 6, 7, 8, 9, 10, 12, 13, 14, 15, 16, 17, 18, 21, 22, 25, 26, 28, 29, 31, 32, 33, 34, 35, 36, 37, 38, 39, 40, 41, 42, 43, 44, 45, 46, 47, 48, 49, 50, 51 καὶ 52 τῆς ἀπὸ 22.7.1972 συμβάσεως μεταξὺ τοῦ Ἑλληνικοῦ Δημοσίου καὶ τῆς «Α.Ε. ΠΕΤΡΟΛΑ ΕΛΛΑΣ», τῆς κυρωθείσης διὰ τοῦ Ν.Δ.1211/1972, προσαρμοζομένων ἀντιστοίχως πρὸς τὴν ἀναθεώρησιν καὶ τῶν λοιπῶν διατάξεων αὐτῆς.

3. Αἱ διατάξεις τῶν ἄρθρ. 1, 2, 3, 4, 5, 6, 8, 9, 10, 12 καὶ 14 τοῦ ὑπ' ἀριθ. 449/1972 Β.Δ/τος, προσαρμοζομένων ἀντιστοίχως πρὸς τὴν ἀναθεώρησιν καὶ τῶν λοιπῶν διατάξεων αὐτοῦ.

4. Ἡ ὑπ' ἀριθ. 84/1972 ΠΥΣ.

Μεταξὺ τῆς διὰ τῆς ὑπ' ἀριθ. ΕΠ.36/26.1.1976 ἀποφάσεως τοῦ Ὑπουργοῦ Συντονισμοῦ, ὡς αὕτη ἐτροποποιήθη διὰ τῶν ὑπ' ἀριθ. 3169/27.3.1976 καὶ ΕΠ 67/Ν.141/1975/7.7.1978 ὁμοίων, συσταθείσης Ἐπιτροπῆς καὶ ἐκπροσώπων τῆς Α.Ε. ΠΕΤΡΟΛΑ ΕΛΛΑΣ καὶ τοῦ Ἰωάννου Σ. Λάτση διεξήχθησαν διαπραγματεύσεις εἰς ἀλεπαλλήλους συναντήσεις.

Ἡδὴ, περατωθεισῶν τῶν διαπραγματεύσεων, τὰ μέρη συμφώνησαν ἐπὶ τῶν ἀναθεωρητέων διατάξεων τῶν ὑποβληθεισῶν εἰς τὴν διαδικασίαν τῆς ἀναθεωρήσεως ὡς ἄνω πράξεων, εἰς ἃς, κατ' ἀκολουθίαν, ἐπέρχονται αἱ κάτωθι τροποποιήσεις.

1. Σύμβασις 13.9.1971 : Οὐδεμία τροποποίησις.

2. Σύμβασις 22.7.1972 :

I. Τὸ ἄρθρον 1 ἀντικαθίσταται ὡς ἀκολουθῶς :

«Σκοπὸς καὶ ἀντικείμενον τῆς παρούσης συμβάσεως εἶναι ἡ εὐθύνη καὶ μερίμνη τοῦ ΑΝΑΔΟΧΟΥ ἱδρύσεως διυλιστηρίου πετρελαίου δυναμικότητος ἑτησίας κατεργασίας τριῶν ἑκατομμυρίων πεντακοσίων χιλιάδων (3.500.000) μετρικῶν τόννων ἀργοῦ πετρελαίου, δυναμένου νὰ ἐπεκταθῇ μέχρι δυναμικότητος ἕως ἐπὶ ἑκατομμυρίων (7.000.000) μετρικῶν τόννων ἀργοῦ πετρελαίου. Ἐξαιρέσει τῶν ποσοτήτως προϊόντων, τὰ ὁποῖα κατὰ τὰ ἄρθρα 32 καὶ 33 τῆς παρούσης τὸ Διυλιστήριον θὰ διαθέτῃ ἀπὸ 1.1.1980 πρὸς κάλυψιν μέρους τῶν ἀναγκῶν τῆς ἐσωτερικῆς καταναλώσεως, τὰ τυχόν ὑπόλοιπα παραγόμενα προϊόντα θὰ διατίθενται δι' ἐξαγωγὰς κατὰ τὰ ἐν ἄρθρῳ 3 τῆς ἀπὸ 13 Ἀπριλίου 1971 συμβάσεως μεταξὺ Δημοσίου καὶ τοῦ Ἰωάννου Λάτση, δημοσιευθείσης εἰς τὸ ὑπ' ἀριθ. 178/1971 ΦΕΚ (τεύχος Α')».

II. Ἡ παράγραφος 1 τοῦ ἄρθρου 2 ἀντικαθίσταται ὡς ἀκολουθῶς : «Ἡ κατασκευὴ γεμιστηρίων δέον ὅπως συντελεσθῇ μέχρι τέλους Φεβρουαρίου 1980».

III. Ἡ παράγραφος 1 τοῦ ἄρθρου 5 ἀντικαθίσταται ὡς ἀκολουθῶς :

«Ἡ ἐπιστροφή τῶν εἰσαχθησομένων μετοχικῶν ἢ δανειακῶν κεφαλαίων ἐξωτερικοῦ θὰ λάβῃ χώραν δι' ἑτησίαν δόσεων, μὴ ὑπερβαίνουσῶν τὸ δέκα τοῖς ἑκατὸν (10 %) τῶν εἰσυχθέντων κεφαλαίων ἐξωτερικοῦ. Ἡ ἐπιστροφή τοῦ ποσοῦ τούτου θὰ ἀρχίσῃ μετὰ πάροδον ἔτους ἀπὸ τῆς ἐνάρξεως τῆς παραγωγικῆς δράσεως τοῦ Διυλιστηρίου, ταύτης πιστοποιουμένης κατὰ τὴν διαδικασίαν τοῦ ἄρθρου 13 τῆς παρούσης καί, πάντως οὐχὶ ἐνωρίτερον τῆς 1.1.1980».

IV. Ἡ παράγραφος 1 τοῦ ἄρθρου 6 ἀντικαθίσταται ὡς ἀκολούθως :

«1. Ἡ ἑταιρεία, ὡς καὶ οἱ μέτοχοι ταύτης, ἔχουν τὸ δικαίωμα τῆς ἐντὸς τῆς ἐπιχειρήσεως ἐπανεπενδύσεως τῶν κερδῶν αὐτῆς μετ' ἐγκρίσεως τῆς Ἐπιτροπῆς τοῦ ἄρθρου 3 τοῦ Ν.Δ. 2687/1953. Τὰ ἐπανεπενδύμενα κέρδη θὰ θεωροῦνται ὡς κεφάλαια ἐξωτερικοῦ τυγχάνοντα τῆς προστασίας τοῦ Ν.Δ. 2687/1953 καὶ θὰ δύναται νὰ ἐπανεξαχθοῦν εἰς ποσοστὸν μέχρι 10 % ἑτησίως, ἀρχῆς γενομένης μετὰ πάροδον ἔτους ἀπὸ τῆς ἐπανεπενδύσεως, καὶ νὰ ἐξυπηρετηθοῦν διὰ κέρδη μέχρι 12 % ἑτησίως, τοῦ ποσοστοῦ τούτου ὑπολογιζομένου ἐπὶ τοῦ μῆπω ἐξαχθέντος κεφαλαίου».

V. Εἰς τὸ ἄρθρον 10 προστίθεται παράγραφος 6, ἔχουσα ὡς ἀκολούθως:

6. Ἡ ἐν παραγράφῳ 5 τοῦ παρόντος ἄρθρου ἀναφερομένη παχιοποίησης τῆς ἰσχύος τῶν ἐν αὐτῇ ἀναφερομένων διατάξεων, ἐπὶ 10 ἔτη ἀπὸ τῆς ἐνάξεως τῆς παραγωγικῆς δράσεως τοῦ Διυλιστηρίου, λήγει τὴν 31ην Δεκεμβρίου 1983.

VI. Εἰς τὸ ἄρθρον 18 προστίθεται παράγραφος 3 ἔχουσα ὡς ἀκολούθως:

3. «Τὰ ἐν τῇ παραγράφῳ 2 ἀναφερόμενα μέσα συντηρήσεως καὶ ἐπισκευῆς δέον ὅπως ἀποχωρισθοῦν διὰ λόγους ἀσφαλείας τοῦ λοιποῦ χώρου τοῦ Διυλιστηρίου καὶ μεταβιβασθῶν εἰς τὴν νομίμως λειτουργοῦσαν ναυπηγοεπισκευαστικὴν μονάδα τῆς Ἑταιρείας **ΗΦΑΙΣΤΟΣ ΕΛΛΑΣ** Ναυπηγεία Α.Ε., διεπομένην ὑπὸ τῶν διατάξεων τοῦ Ν.Δ. 2687/1953.

Πρὸς τὸν σκοπὸν τούτου γήπεδον ἐκτάσεως ὡς ἔγγιστα 50 στρεμμάτων, ἐμφαινόμενον ὑπὸ τὰ στοιχεῖα Α' μέχρι Σ καὶ Α' εἰς τὸ συνημμένον σχεδιάγραμμα ὑπ' ἀριθ. ἕνα (1) δύναται νὰ μεταβιβασθῇ ὑπὸ τοῦ ἀναδόχου εἰς τὴν Ἑταιρείαν ταύτην.

VII. Τὸ ἄρθρον 21 ἀντικαθίσταται ὡς ἀκολούθως:

1. «Τὸ περὶ οὗ τοῦ ἄρθρου 1 τῆς παρούσης Διυλιστηρίου τοῦ ἀναδόχου θὰ λειτουργῇ εἰς τὸν χώρον εἰς τὸν ὅποιον ἔχει ἤδη ἐγκατασταθῇ.

2. Ἐν ἄρθρῳ 21 τῆς διὰ τοῦ Ν.Δ. 1211/72 κυρωθείσης συμβάσεως μετὰ τοῦ Δημοσίου καὶ τοῦ ἀναδόχου προβλέπετο ἡ ἀπαλλοτριώσις ὑπὲρ αὐτοῦ: α) ἐκτάσεως 1.000 ὡς ἔγγιστα στρεμμάτων εἰς περιοχὴν Ἑλευσίνος Ἀττικῆς καὶ β) ἐκτάσεως 1.000 ὡς ἔγγιστα στρεμμάτων εἰς ἐτέραν παραθαλασσίαν περιοχὴν τῆς ἐγκρίσεως τοῦ Δημοσίου δι' ἐγκαταστάσιν ἀποθηκευτικῶν χώρων διὰ τὰς ἀνάγκας τοῦ διυλιστηρίου.

Ἡδὴ ὁ ἀνάδοχος παραιτεῖται τῶν δικαιωμάτων του διὰ τὰς ὡς ἄνω ἀπαλλοτριώσεις, τὸ δὲ Διμόσιον ἀναλαμβάνει τὴν ὑποχρέωσιν ὅπως, οὐχὶ βραδύτερον τοῦ 4μήνου διὰ τὰ κατωτέρω καὶ ὑπὸ τὰ στοιχεῖα α') γ') καὶ δ') ἀκίνητα καὶ κατ' ἐφαρμογὴν τῶν διατάξεων τοῦ ἄρθρου 3 παρ. 4 καὶ τοῦ ἄρθρου 4 παρ. 3 τοῦ Ν. 4174/1961.

α) Παραχώρησις καὶ μεταβίβασις κατὰ κυριότητα εἰς τὸν ἀνάδοχον τὸ εἰς τὴν κυριότητά του γήπεδον ἐκτάσεως μέτρων τετραγωνικῶν τεσσαράκοντα χιλιάδων ὡς ἔγγιστα κείμενον εἰς θέσιν Βόρρο Μάνδρας ὀριζόμενον γύρωθεν καὶ ἐμφαινόμενον εἰς τὸ ὡδε προσαρτώμενον σχεδιάγραμμα, φέρον τὸν ἀριθμὸν 2 (δύο).

β) Παραχώρησις καὶ μεταβίβασις κατὰ κυριότητα εἰς τὸν ἀνάδοχον γηπεδικῆς ἐκτάσεως εὐρισκομένης ἐν τῷ χώρῳ τοῦ Διυλιστηρίου, ἐπὶ τῶν ὁποίων τὸ Διμόσιον ἐκτεταται δικαιώματα κυριότητος, παρὰ τὸ γεγονὸς ὅτι ὁ ἀνάδοχος ἡγόρασε ταύτας παρὰ διαφόρων ιδιοκτητῶν δι' ἐλευθέρων συμβάσεων.

γ) Παραχώρησις καὶ μεταβίβασις κατὰ κυριότητα εἰς τὸν ἀνάδοχον τὰ γήπεδα τὰ ὅποια δημιούργησεν οὗτος ἐκ τῆς ἐμπλήσεως τῆς θαλάσσης ἐπὶ τοῦ προκειμένου τῆς ιδιοκτησίας του αἰγιαλοῦ διὰ τὴν κατασκευὴν τῶν λιμενικῶν ἔργων, ὡς ταῦτα ἐμφαίνονται εἰς τὸ συνημμένον σχεδιάγραμμα φέρον τὸν ἀριθμὸν τρία (3).

δ) Παραχώρησις καὶ μεταβίβασις κατὰ κυριότητα, εἰς τὸν ἀνάδοχον τὸ εἰς τὸ συνημμένον σχεδιάγραμμα τὸ φέρον τὸν ἀριθμὸν τέσσαρα (4) ἐμφαινόμενον γήπεδον ἐκτάσεως ὡς ἔγγιστα 40 στρεμμάτων, δημιουργηθὲν ὑπ' αὐτοῦ δι' ὑποδαμνῶν λιμενικῶν ἔργων δι' ἐμπλήσεως τῆς θαλάσσης.

Τὸ διὰ τὴν μεταβίβασιν καὶ παραχώρησιν τῆς κυριότητος τῶν δημιουργηθέντων δι' ἐμπλήσεως τῆς θαλάσσης γηπέδων τίμημα θέλει ἐξευρεθῇ πλὴν ἄλλων καὶ α) κατ' ἀξιολόγησιν τοῦ ὕψους τῆς ὑπὸ τοῦ ἀναδόχου γενομένης ἐπενδύσεως καὶ β) τοῦ γεγονότος ὅτι τὰ ἐκ τῆς ἐμπλήσεως τῆς θαλάσσης προσελθόντα γήπεδα ἐδημιουργήθησαν δαπάναις τοῦ ἀναδόχου.

Ἐν περιπτώσει ἀμετακλήτου δικαστικῆς ἀκυρώσεως δι' οὐσιαστικὸν λόγον τῶν ὡς ἄνω πωλήσεων ὁ ἀνάδοχος παραιτεῖται πάσης ἀξιώσεως ἀποζημιώσεως κατὰ τοῦ Δημοσίου, ἐπιφυλασσομένης τῆς ἰσχύος τῆς διατάξεως τοῦ ἄρθρου 74 τοῦ Δ/τος 11/12.11.1929 «περὶ διοικήσεως δημοσίων κτημάτων».

3. Ὁ ἀνάδοχος θέλει ἀποκτήσῃ πάσας τὰς ἀναγκαίας διὰ τὴν ἐπένδυσιν τοῦ Διυλιστηρίου ἐκτάσεις δι' ἐλευθέρων ἀγορῶν. Ἐὰν ἡ ἀπόκτησις τούτων καθίσταται δυσχερὴς δι' ἐλευθέρως ἀγορᾶς ὁ ἀνάδοχος δικαιούται ὅπως ζητήσῃ ἀναγκαστικὴν αὐτῶν ἀπαλλοτριώσιν.

Ἡ σχετικὴ αἰτήσις του θὰ κρίνεται καὶ θὰ ἀξιολογῆται ὑπὸ τοῦ Δημοσίου κατὰ τὰς κειμένας περὶ ἀπαλλοτριώσεων διατάξεις.

Ἐν περιπτώσει ἀναγκαστικῆς ἀπαλλοτριώσεως αὕτη θὰ χρηρῶσται ὑπὲρ καὶ δαπάναις τοῦ ἀναδόχου ὁ δὲ καθορισμὸς προσωρινῆς τιμῆς μονάδος ἀποζημιώσεως ὑπὸ τοῦ ἀρμοδίου δικαστηρίου καὶ ἡ κατάθεσις τῆς ἀποζημιώσεως διὰ τὴν συντέλεσιν τῆς θὰ ἀνήκῃ εἰς τὴν φροντίδα καὶ εὐθύνην τούτου.

4. Ἐφ' ὅσον ἐντὸς τῆς περιοχῆς τῆς ἐπιλεγείσης καὶ ἐγκριθείσης ὑπὸ τοῦ Δημοσίου πρὸς ἀπαλλοτριώσιν, διὰ τῶν ἀνωτέρω σκοποῦ, περιλαμβάνονται κοινόχρηστοι χώροι, οἱ χώροι οὗτοι θεωροῦνται ἀποβάλλοντες τὴν ιδιότητα ταύτην διὰ τοῦ κηρύττοντος τὴν ἀπαλλοτριώσιν Π. Διατάγματος, τῆς ἀποζημιώσεως περιερχομένης εἰς τὸ Δημόσιον, ἐὰν ὁ κοινόχρηστος χώρος δὲν ἀνήκει εἰς Δῆμον ἢ Κοινότητα ἢ ἕτερον Νομικὸν Πρόσωπον Δημοσίου Δικαίου.

5. Τὰς τυχόν ὑφισταμένας ἐντὸς τοῦ χώρου ἐγκαταστάσεως τοῦ Διυλιστηρίου ὁδοὺς ἢ ἄλλας κοινοχρήστους ἐγκαταστάσεις θὰ δύναται ὁ ἀνάδοχος νὰ μετατοπίσῃ εἰς θέσι μὴ παρεμποδίζουσιν τὴν ἀνέγερσιν, ἐκμετάλλευσιν καὶ λειτουργίαν τῶν μονάδων τοῦ Διυλιστηρίου, βάσει μελετῶν καὶ σχεδίων ἐγκριθησομένων ὑπὸ τῶν ἀρμοδίων Δημοσίων Ὑπηρεσιῶν.

Ὅπωςδὴποτε καὶ ἐὰν ὀψέποτε ἡ Διοίκησις, ἰδίᾳ πρωτοβουλίᾳ, ἀποφασίσῃ τὴν μεταφορὰν τῆς διὰ τῶν ἐγκαταστάσεων τοῦ ἀναδόχου διερχομένης παλαιᾶς Ἑθνητικῆς ὁδοῦ Ἀθηνῶν—Κορίνθου εἰς ἄλλον χώρον ἐκτὸς τῶν τοιούτων ἐγκαταστάσεων, οὗτος ἀναλαμβάνει τὴν ὑποχρέωσιν ὅπως συμβάλῃ εἰς τὰς σχετικὰς δαπάνας διὰ ποσοῦ δρχ. 15.000.000. Διὰ ἴσου ποσοῦ ἀναλαμβάνει τὴν ὑποχρέωσιν νὰ συμβάλῃ ὁ ἀνάδοχος εἰς τὰ ἔξοδα μεταφορᾶς τῆς σιδηροδρομικῆς γραμμῆς Ἀθηνῶν—Πελοποννήσου ὀψέποτε ὁ ΟΣΕ, ἰδίᾳ πρωτοβουλίᾳ, ἀποφασίσῃ τὴν μεταφορὰν ταύτης ἐκτὸς τῶν ἐγκαταστάσεων του.

6. Ὁ ἀνάδοχος ἀναλαμβάνει τὴν ὑποχρέωσιν ὅπως εἰς τὰς γειτνιαζούσας πρὸς τὴν σιδηροδρομικὴν γραμμὴν Ἀθηνῶν—Πελοποννήσου 3 δεξαμενὰς τῶν ἐγκαταστάσεων του, ἀποθηκεύῃ μόνον πετρέλαιον ντίζελ καὶ μαζούτ, ἀποκλεισμένου τοῦ ἀργοῦ καὶ ἐτέρων προϊόντων πετρελαίου.

VIII. Εἰς τὸ ἄρθρον 22 προστίθεται ἐδάφιον ἔχον ὡς ἀκολούθως:

Ὑπὸ τὴν προϋπόθεσιν ὅτι εἰς τὸν ἀνάδοχον θὰ παραχωρηθῇ ὀριστικῶς ὁ προκείμενος τοῦ ἐν ἄρθρ. 21 παρ. 2 δ') γηπέδου αἰγιαλὸς μετὰ τῆς ἀντιστοίχου θαλασσίας περιουχῆς, ὡς τὸ προσαρτώμενον ὑπ' ἀριθ. τέσσαρα (4) σχεδιάγραμμα, ἡ ὑποχρέωσις τοῦ Δημοσίου διὰ παραχώρησιν γειτνιαζόντος αἰγιαλοῦ θεωρεῖται ἐκπληρωθεῖσα.

Ἡ ἀνωτέρω παραχώρησις τοῦ αἰγιαλοῦ καὶ τῆς θαλάσσης περιοχῆς εἶναι ἄνευ ἀνταλλάγματος διὰ μίαν 15ετίαν ἀπὸ τῆς παραχωρήσεως.

IX. Τὸ ἄρθρον 26 ἀντικαθίσταται ὡς ἀκολούθως:

«Αἱ διατάξεις τῆς παρούσης Συμβάσεως δὲν παρεμποδίζουν τὴν ἐφαρμογὴν τῆς συμφωνίας συνδέσεως ἢ ἐντάξεως τῆς Ἑλλάδος μετὰ τῆς Εὐρωπαϊκῆς Οἰκονομικῆς Κοινότητος.

Πάντως ἐν τῇ ἐφαρμογῇ τῆς συμφωνίας ταύτης τὸ Δημόσιον θὰ πράττῃ πᾶν τὸ ἀναγκαῖον διὰ τὴν διαφύλαξιν τῶν ἐκ τῆς παρούσης συμβάσεως δικαιωμάτων τοῦ ἀναδόχου. Ἐὰν παρὰ ταῦτα θιγῶν δικαιώματα τοῦ ἀναδόχου κατ' οὐδεμίαν περιπτώσιν θὰ γεννᾶται ἀξιώσις ἀποζημιώσεως τούτου ἐναντι τοῦ Δημοσίου».

X. Ἡ παράγραφος 1 τοῦ ἁρθροῦ 28 ἀντικαθίσταται ὡς ἀκολούθως:

«1. Ὁ ἀνάδοχος ὑποχρεοῦται ὅπως ἐντὸς ἐξήκοντα ἡμερῶν ἀπὸ τῆς ἐνάρξεως ἰσχύος τῆς παρούσης καταθέσῃ εἰς τὴν Ἑθνικὴν Τράπεζαν τῆς Ἑλλάδος, ὡς ἐγγύησιν ὑπὲρ τοῦ Ἑλληνικοῦ Δημοσίου μετοχὰς τῆς Ἀνωμένου Ἑταιρείας ΠΕΤΡΟΛΑ ΕΛΛΑΣ, ὀνομαστικῆς ἀξίας ἰσοπύρου τεσσάρων ἑκαταμμυρίων δολλαρίων (δολ. 4.000.000). Ἡ ἐγγύησις αὕτη θὰ καταπίπτῃ ὑπὲρ τοῦ Δημοσίου ἐν περιπτώσει:

α) Μὴ ἐμπροθέσμου τροποποιήσεως τοῦ καταστατικοῦ τῆς Ἑταιρείας περὶ τῆς τῶν ἁρθροῦ 3 τῆς παρούσης, ὑπαιτιότητι τοῦ ἀναδόχου.

β) Μὴ ἐμπροθέσμου καταθέσεως τοῦ κεφαλαίου τῆς ὡς ἄνω Ἑταιρείας συμφώνως τῇ παραγράφῳ 2 τοῦ ἁρθροῦ 3 τῆς παρούσης.

γ) Μὴ ἐμπροθέσμου κατασκευῆς τοῦ προβλεπομένου διὰ τῆς παρούσης Διυλιστηρίου ἐτησίως δυναμικότητος 3.500.000 τόννων κατὰ τὰ ἐν ἁρθρῳ 1 ἀναφερόμενα.

Ἄμα τῇ κατασκευῇ γεμιστηρίων περὶ ὧν ἡ παρ. 1 τοῦ ἁρθροῦ 2 τῆς παρούσης αἰ ὡς ἄνω μετοχαὶ θὰ ἐπιστραφοῦν εἰς τὸν ἀνάδοχον.

XI. Ἡ παράγραφος 2 τοῦ ἁρθροῦ 31 ἀντικαθίσταται ὡς ἀκολούθως:

2. Τὸ Διυλιστήριον πετρελαίου θὰ πληροῖ τοὺς κανόνας τῆς συγχρόνου τεχνικῆς. Θὰ πρέπει νὰ ἔχῃ τὴν ἱκανότητα νὰ κατεργάζεται διαφόρους τύπους ἀργοῦ πετρελαίου, ἡτοι ἐκ Μέσης Ἀνατολῆς, Μεσογείου, ἢ ἄλλων καὶ νὰ εἶναι εἰς θέσιν νὰ παράγῃ ὑγραέρια, βενζίνη ὑψηλῶν ὀκτανίων καὶ κανονικὴν, φωτιστικὸν πετρέλαιον, καύσιμον ἀεριοθουμένων, παντὸς τύπου πετρέλαια ἐσωτερικῆς καύσεως, διαφόρους τύπους πετρελαίου ἐξωτερικῆς καύσεως καὶ νὰ διαθέτῃ ἱκανοὺς ἀποθηκευτικούς χώρους. Τὸ Διυλιστήριον, ὅμως, θὰ δύναται νὰ παράγῃ καὶ πᾶν ἕτερον προϊόν πετρελαίου ἀναγκαῖον διὰ τὴν Ἑλληνικὴν ἀγορὰν καὶ ἐξαγωγὰς.

Κατ' ἐξαίρεσιν τῶν ἐν τῇ παρούσῃ παραγράφῳ ὀριζομένων ὁ ἀνάδοχος δικαιούται εἰς πρώτην φάσιν νὰ μὴ πραγματοποιήσῃ τὴν εἰς τὸ Διυλιστήριον ἐγκατάστασιν τῶν μονάδων καταλυτικῆς ἀναμορφώσεως καὶ ἀσφάλτου.

XII. Αἱ διατάξεις τῶν ἁρθρῶν 8 παρ. 17, 25 παρ. 1, 28 παρ. 2, 30, 32-46, 49, 51 καὶ 52 τῆς συμβάσεως ὡς καὶ τοῦ συνημμένου αὐτῇ παραρτήματος καταργοῦνται ἀπὸ τῆς ἰσχύος τῆς παρούσης μετ' ἀναθεώρησιν συμφωνίας. Αἱ μὴ τροποποιούμεναι ὑπὸ τῆς παρούσης μετ' ἀναθεώρησιν συμφωνίας διατάξεις τῆς ἀπὸ 22.7.72 συμβάσεως ἐξακολουθοῦν ἰσχύουσαι.

XIII. Εἰς τὴν σύμβασιν προστίθενται ἄρθρα 32, 33, 34 καὶ 35 ἔχοντα ὡς ἀκολούθως:

Ἄρθρον 32.

1. Ἐὰν τὸ Δημόσιον, ἐντὸς τοῦ πλαισίου τῆς διαμορφουμένης ἐκάστοτε πετρελαϊκῆς πολιτικῆς καὶ τῶν διεθνῶν αὐτοῦ ὑποχρεώσεων, ἀποφασίσῃ τὴν κάλυψιν μέρους τῶν ἀναγκῶν τῆς ἐσωτερικῆς καταναλώσεως τοῦ ἔτους 1980 διὰ

συνάψεως συμβάσεως μετὰ τινος τῶν ἐν τῇ χώρᾳ Διυλιστηρίων, πλὴν τοῦ Διυλιστηρίου Ἀσπροπύργου, θὰ ἀναδέσῃ διὰ τὸ αὐτὸ ἔτος, δι' ἀπ' εὐθείας συμβάσεως καταρτιζομένης ἐγγράφως καὶ ὑπογραφομένης διὰ τὸ Δημόσιον ὑπὸ τοῦ Ὑπουργοῦ Βιομηχανίας καὶ Ἑνεργείας, καὶ εἰς τὸν Ἀνάδοχον τὴν προμήθειαν ποσότητος προϊόντων πετρελαίου, ἰσουμένης πρὸς τὸ 1/2 τῆς προβλεπομένης κατὰ τὸ ἔτος τοῦτο ἐσωτερικῆς καταναλώσεως μετ' ἀφαίρεσιν 6.000.000 τόννων σὺν ἢ πλὴν 5%.

2. Ἡ κατὰ τὴν προηγουμένην παράγραφον ἀνάθεσις θὰ πραγματοποιηθῇ ὑπὸ τοὺς ἀκολούθους βασικούς ὅρους:

α) Ὁ Ἀνάδοχος ὑποχρεοῦται νὰ διυλίσῃ εἰς τὰς ἐγκαταστάσεις του ποσότητα ἀργοῦ ἴσην πρὸς τὴν ποσότητα τῶν ἀντιθεμένων διὰ τῆς συμβάσεως εἰς τὴν ἐσωτερικὴν καταναλώσιν προϊόντων.

β) Ὁ ἀνάδοχος ὑποχρεοῦται νὰ διαθέτῃ τὰ προϊόντα μόνον εἰς ἐπιχειρήσεις ἐμπορίας καὶ διανομῆς πετρελαιοειδῶν, τυχούσας σχετικῆς ἀδείας τοῦ Δημοσίου, ὡς καὶ εἰς δημοσίας ὑπηρεσίας καὶ ὀργανισμούς, βάσει μηνιαίου προγραμματισμοῦ τῆς ΕΥΠΕ ὑποχρεωτικοῦ δι' αὐτόν.

γ) Ἡ τιμὴ EX FACTORY, τὴν ὁποίαν θὰ δικαιούται νὰ λαμβάνῃ ὁ Ἀνάδοχος δι' ἕκαστον προϊόν παραδιδόμενον ὑπ' αὐτοῦ εἰς τὴν ἐσωτερικὴν καταναλώσιν, θὰ προσδιορίζεται ἐκ τοῦ δι' ἕκαστον ἡμερολογιακὸν ἐξαμήνου μέσου ἀριθμητικοῦ ὅρου τῶν τιμῶν FOB καὶ CIF ΙΤΑΛΙΑ τοῦ ὑπ' ὄψει προϊόντος, ὡς αὐτὰ δημοσιεύονται εἰς τὸ Δελτίον PLATT'S OLL GRAM PRICE SERVICE, ἐξευρισκομένου δι' ἀθροίσεως τοῦ δι' ἕκαστον τῶν μηνῶν τοῦ ἐξαμήνου δημοσιευομένου ἀριθμητικοῦ μέσου ὅρου (LOW καὶ HIGH τῶν FOB καὶ CIF) τιμῶν καὶ διαιρέσεως τοῦ ἀθροίσματος διὰ τοῦ ἀριθμοῦ ἔξ, πλέον ἢ ἔλαττον ἐνὸς ποσοῦ εἰς δολλάρια ΗΠΑ ἀνὰ μετρικὸν τόννον.

Διὰ τὴν ἐξεύρεσιν τοῦ μηνιαίου μέσου ἀριθμητικοῦ ὅρου τῶν τιμῶν FOB καὶ CIF ΙΤΑΛΙΑ ἐκάστου προϊόντος θὰ προστίθενται αἱ τιμαὶ LOW καὶ HIGH τῶν FOB καὶ CIF καὶ τὸ ἄθροισμα αὐτῶν θὰ διαιρεῖται διὰ τοῦ ἀριθμοῦ τέσσαρα (4). Εἰς περίπτωσιν κατὰ τὴν ὁποίαν εἰς τὸ Δελτίον PLATT'S OLL GRAM δὲν ἀναγράφονται CIF τιμαὶ τοῦ ὑπ' ὄψει προϊόντος, ἔστω καὶ δι' ὠρισμένον χρονικὸν διάστημα, θὰ λαμβάνεται ὑπ' ὄψει διὰ τὸ χρονικὸν διάστημα κατ' ὃ δὲν ἀναγράφονται τοιαῦται τιμαί, ὁ μέσος ὅρος τῶν τιμῶν FOB LOW καὶ HIGH.

Ἡ κατὰ τ' ἀνωτέρω τιμὴ EX FACTORY δὲν δύναται νὰ συμφωνηθῇ ἀνωτέρα τοῦ ἀθροίσματος τῆς, ὡς προανεφέρθη ἐξευρισκομένης μέσης τιμῆς ἐκάστου προϊόντος FOB καὶ CIF ΙΤΑΛΙΑ, πλέον 2,5 δολλαρίων ΗΠΑ κατ' ἀνώτατον ὅρον, ἀνὰ μετρικὸν τόννον, τοῦ ἀθροίσματος τούτου μὴ δυναμένου, ἐν πάσῃ περιπτώσει, νὰ εἶναι ἀνωτέρου τῆς κατὰ τὸν αὐτὸν ὡς ἄνω τρόπον ἐξευρισκομένης μέσης τιμῆς τοῦ αὐτοῦ προϊόντος FOB ROTTERDAM, πλέον 2,5 δολλαρίων ΗΠΑ ἀνὰ μετρικὸν τόννον, μὴ τιθεμένου κατωτέρου ὁρίου τῆς ὡς ἄνω τιμῆς EX FACTORY.

Διὰ τὸν προσδιορισμὸν τῆς τιμῆς ἐκάστου προϊόντος παραδιδόμενου ὑπὸ τοῦ Ἀναδόχου θὰ λαμβάνεται ὑπ' ὄψει ἡ κατωτέρω προκύπτουσα ἐκ τῶν ἰσχυουσῶν τὸν Ἰανουάριον 1979 προδιαγραφῶν ἀντιστοιχία μεταξὺ προϊόντων ἐλληνικῶν προδιαγραφῶν καὶ προϊόντων FOB ΙΤΑΛΙΑ, ὡς ἀναγράφονται εἰς τὸ PLATT'S OLL GRAM:

Βενζίνη Premium	= 75 % Premium + 25 % Regular
» Κοινῇ)	= Regular
» Ε.Δ.)	= Regular
JP - 4	= 60 % Kero + 40 % Naphtha
Φωτιστικὸν	= Kerosine
Ντίζελ	= Gasoil
Μαζούτ 3500"	= F.O. 3.0. PCT
Μαζούτ 1500"	= 91,4 % F.O + 8,6 % Gasoil
Προπάνιον)	= Τὸ διπλάσιον τῆς τιμῆς F.O.
Μίγμα)	= Τὸ διπλάσιον τῆς τιμῆς F.O.
Ἀσφαλτος	= F.O. + 8 \$/MT

Είς περίπτωση μεταβολής των προδιαγραφών θα λαμβάνεται υπ' όψει η νέα προκύπτουσα αντίστοιχη.

δ) Το Δημόσιον δικαιούμενον να καθορίζη την τιμήν διαθέσεως των διατιθέμενων εις την έσωτερικήν κατανάλωσιν υπό του ανάδοχου προϊόντων, εις επίπεδον ανώτερον ή κατώτερον της κατά τ' ανωτέρω προσδιοριζομένης τιμής EX FACTORY, δικαιούται να λαμβάνη την επί πλέον διαφοράν και, αντίστοιχως, υποχρεούται να καταβάλη την επί έλαττον διαφοράν. Ο Άνάδοχος υποχρεούται εις απόδοσιν της ρηθείσης επί πλέον διαφοράς εις το Δημόσιον.

ε) Τα προϊόντα θα παραδίδονται εκ των εγκαταστάσεων του Διυλιστηρίου του Άναδόχου. Εάν ή παράδοσις των προϊόντων γίνεται επί βυτιοφόρων αυτοκινήτων, ή Άνάδοχος δικαιούται να εισπράττη άμοιβήν, κατά τὰ υπό άγορανομικής διατάξεως όρισθησόμενα. Εάν ή παράδοσις γίνεται επί πλωτών μέσων των παραληπτών ή Άνάδοχος δέν δικαιούται ούδεμιὰς διά την αίτίαν ταύτην άμοιβής.

στ) Τα υπό του Άναδόχου παραδιδόμενα εις την έσωτερικήν κατανάλωσιν βάσει της παρούσης συμβάσεως προϊόντα θα πληρούν τὰς εκάστοτε εν ισχύι επίσημους προδιαγραφάς της Χώρας.

ζ) Η ποσότης των υπό του Άναδόχου παραδιδόμενων προϊόντων θα προκύπτη εκ των τελωνειακών πρωτοκόλλων, ή δέ ποιότης εκ των δελτίων χημικής αναλύσεως του εις το Διυλιστήριο λειτουργούντος Παραστήματος του Γενικού Χημείου του Κράτους.

η) Ο συμφηφιστικός διακανονισμός των δοσοληψιών του Δημοσίου και του Άναδόχου των προερχομένων α) εκ της παραλαβής υπό του Δημοσίου έτοιμών προϊόντων πετρελαίου παραδιδόμενων υπό του Άναδόχου προς κάλυψιν αναγκών των Ένόπλων Δυνάμεων και λοιπών εν γένει Δημοσίων Έπιχειρήσεων ως και Δημοσίων Έπιχειρήσεων και Έκμεταλλεύσεων εν γένει και β) εκ της διαφοράς των τιμών διαθέσεως των πετρελαιοειδών προς τὰς Έταιρείας έμπορίας και διανομής και των κατά την παρ.γ) τιμών «εις το έργοστάσιον», θα ένεργείται προσωρινώς μὲν έντός του έπομένου μηνός από της λήξεως του μηνός, κατά τον όποιον εκάστη άπαίτησις έγεννήθη, όριστικώς δ' έντός μηνός από της λήξεως του προηγούμενου εξαμήνου. Ειδικώτεροι λεπτομέρειαι περί του κατά τ' ανωτέρω διακανονισμού θα ρυθμισθούν δι' ύπουργικής αποφάσεως.

θ) Διά τὰς τυχόν εις συνάλλαγμα πληρωμάς προς τον Άνάδοχον θα ισχύουν αί διατάξεις του άρθρου 7 της από 21.7.1972 Συμβάσεως, εν συνδυασμῳ προς τὰς διατάξεις της καίμενης νομοθεσίας.

ι) Ο Άνάδοχος υποχρεούται να διατηρή εις το Διυλιστήριο άπόθεμα ίσον προς ποσοστόν 17 % της όλικής ποσότητος εκάστου είδους προϊόντος, του οποίου την προμήθειαν εις την έσωτερικήν κατανάλωσιν αναλαμβάνει διά της συμβάσεως. Το άπόθεμα τουτο θα δημιουργηθῇ έντός του πρώτου μηνός από της ισχύος της συμβάσεως, θα διατηρηται σταθερόν καθ' όλην την διάρκειαν αὐτῆς και μέχρι της λήξεώς της, δύναμενον μόνον να συμπληρωθῇ, προς τὰς τελευταίας παραδόσεις.

Η διακίνησης των προϊόντων του άποθέματος θα γίνεται μόνον κατόπιν έγκρίσεως του Δημοσίου. Η κατά τὰ ανωτέρω υποχρέωσις λογίζεται εκπληρουμένη και εάν ποσοστόν μέχρι 40 % των βενζινών και μεσαίων κλασμάτων και μέχρι 50 % του μαζούτ διατηρούνται υπό μορφήν άργου πετρελαίου βάσει τυπικής ανάλυσεως.

ια) Διά την καλήν εκτέλεσιν της συμβάσεως θα κατ'εθῇ υπό του Άναδόχου έγγραφική επιστολή Τραπεζίης, άποδεκτής υπό της Τραπεζίης της Ελλάδος, τό ύψος και τό περιεχόμενον της όποιας θέλουν καθορισθῇ δι' έγγράφου του Έπουργού Βιομηχανίας και Ένεργείας.

ιβ) Η κατά τό άρθρον 27 της από 22.7.1972 συμβάσεως ρήτρα δικιτησίας ισχύει και διά τὰς συμφωνίας της παρούσης συμβάσεως.

3. Είς περίπτωση μή επιτεύξεως συμφωνίας μεταξύ Δημοσίου και Άναδόχου διά την σύναψιν τοιαύτης κατά τὰς προηγούμενας παραγράφους έτησίας συμβάσεως, ούδεμία ζημιογόνος συνέπεια θα έπέρχεται, είτε εις βάρος του Δημοσίου, είτε εις βάρος του Άναδόχου.

"Άρθρον 33.

1. Υπό τους όρους και τὰς προϋποθέσεις του προηγούμενου άρθρου 32 ή Άνάδοχος θα διαθέτη εις την έσωτερικήν κατανάλωσιν, κατά τὰ έπόμενα του 1980 έτη, ποσότητα προϊόντων ίσην προς τό 1/3 αὐτῆς μετά την άφαίρεσιν :

α) 4.500.000 τόννων προϊόντων πετρελαίου, τὰ όποια θα διαθέτη τό Διυλιστήριο του Άσπροπύργου, και

β) της ποσότητος ή όποια, άπελευθερουμένη κατ' έτος υπό του Δημοσίου, θα άποδίδεται εις τον έλεύθερον ανταγωνισμόν.

2. Αί μεταξύ Δημοσίου και Άναδόχου διαπραγματεύσεις προς σύναψιν έτησίων συμβάσεων διά την κάλυψιν των αναγκών του έπομένου έτους, δέον όπως περατούνται μέχρι τέλους Οκτωβρίου του εκάστοτε προηγούμενου ήμερολογιακού έτους.

"Άρθρον 34.

Οί συμβαλλόμενοι δηλοῦν ότι διά της παρούσης συμφωνίας κατ' ούδέν έπεδίωξαν την κατάργησιν ή αλλοίωσιν τυχόν ύφισταμένων αξιώσεων έναντι άλλήλων.

"Άρθρον 35.

«Η ισχύς της παρούσης συμβάσεως άρχεται από της δημοσιεύσεώς της διά της Έφημερίδος της Κυβερνήσεως και έφ' όσον έχει δημοσιευθῇ εις αὐτήν ή μετ' αναθεώρησιν έγκριτική πράξις του Ν.Δ. 2687/1953 άλλως ή ισχύς της παρούσης θα άρχισή από της δημοσιεύσεως της άνω έγκριτικής πράξεως».

3) Β. Διάταγμα 449/1972 :

1. Αί διατάξεις των άρθρων 1, 2 παρ. 1, 5 παρ. 1, 6 παρ. 1, 12, 14 και 16 παρ. 1 αντικαθίστανται αντίστοιχως και καθ' όν τρόπον ανωτέρω αντικατεστάθησαν αί διατάξεις των άρθρ. 1, 2 παρ. 1, 5 παρ. 1, 6 παρ. 1, 21, 26 και 28 παρ. 1 της συμβάσεως.

II. Η διάταξις του άρθρου 13 παρ. 1 αντικαθίσταται ως ακολούθως :

«1. Εάν παρεμβληθῇ γεγονός ανωτέρας βίας, τυχαίον ή άπροβλέπτου τεχνικής δυσχερείας ή καθυστερήσεως πέραν εύλόγου χρόνου περί την διαδικασίαν χορηγήσεως άδειών, έγκρίσεων κ.λπ., μή ύφειλομένων εις ύπαιτιότητα του Άναδόχου, ή εάν, άνευ ύπαιτιότητος του Άναδόχου καθυστερήσει πέραν των τεσσάρων (4) μηνών από της έναρξεως ισχύος του παρόντος ή παραχώρησις των εν άρθρω 21 της συμβάσεως αναφερομένων γηπέδων, ή προθεσμία της παρ. 1 του άρθρου 2 του παρόντος έφ' όσον έπηρεάζεται εκ του γεγονότος τουτο, παρατείνεται επί χρόνον ίσον προς την διάρκειαν του γεγονότος τουτο».

III. Το άρθρον 19 αντικαθίσταται ως ακολούθως :

«Η ισχύς του παρόντος άρχεται από της δημοσιεύσεώς του εις την Έφημερίδα της Κυβερνήσεως, έφ' όσον έχει δημοσιευθῇ ή πράξις αναθεωρήσεως της από 22.7.1972 συμβάσεως, της κυρωθείσης διά του Ν.Δ. 1211/1972, άλλως άρχεται από της δημοσιεύσεως της άνω πράξεως».

IV. Αί διατάξεις των άρθρων 13 παρ. 2 και 16 παρ. 2 καταργούνται από της έναρξεως ισχύος του παρόντος.

V. Αί μή τροποποιούμεναι διά τοῦ παρόντος διατάξεις τοῦ Β.Δ. 449/1972 ἐξακολουθοῦν ἰσχύουσαι.

4) ΠΥΣ 84/1972 :

Ἀντικαθίσταται ὡς ἀκολουθῶς :

ΤΟ ΥΠΟΥΡΓΙΚΟΝ ΣΥΜΒΟΥΛΙΟΝ

Λαβὼν ὑπ' ὄψιν τὸ ὕψος τῆς προβλεπομένης ὑπὸ τῆς διὰ τοῦ Ν.Δ. 1211/72 κυρωθείσης ἀπὸ 22.7.72 Συμβάσεως μεταξὺ τοῦ Δημοσίου καὶ τῆς Α.Ε. ΠΕΤΡΟΛΑ ΕΛΛΑΣ ἐπενδύσεως διὰ τὴν ἰδρυσιν τοῦ ἐν αὐτῇ Διυλιστηρίου ὡς καὶ τὴν προβλεπομένην σημαντικὴν ἐξαγωγικὴν αὐτοῦ δραστηριότητα καὶ τὰς διατάξεις τοῦ ἄρθρου 14 τοῦ Ν.Δ. 2687/1953 «περὶ ἐπενδύσεως καὶ προστασίας κεφαλαίων ἐξωτερικοῦ», ἀποφασίζει :

Χαρακτηρίζει τὴν διὰ τὴν ἰδρυσιν Διυλιστηρίου ἐπένδυσιν τῆς Α.Ε. ΠΕΤΡΟΛΑ ΕΛΛΑΣ, ὡς ἰδιαζούσης σημασίας διὰ τὴν οἰκονομίαν τῆς Νόρας.


Ἐν Ἀθήναις τῇ 17 Ἰανουαρίου 1979


Ἡ Ἐπιτροπὴ
(Ὑπογραφαί)


1) Διὰ τὴν Ἑταιρείαν
ΠΕΤΡΟΛΑ ΕΛΛΑΣ ΑΕ
(Ὑπογραφαί)


Ὁ Γραμματεὺς
(Ὑπογραφή)

2) Διὰ τὸν Ἰωάννην Σ. Λάτση
(Ὑπογραφαί)

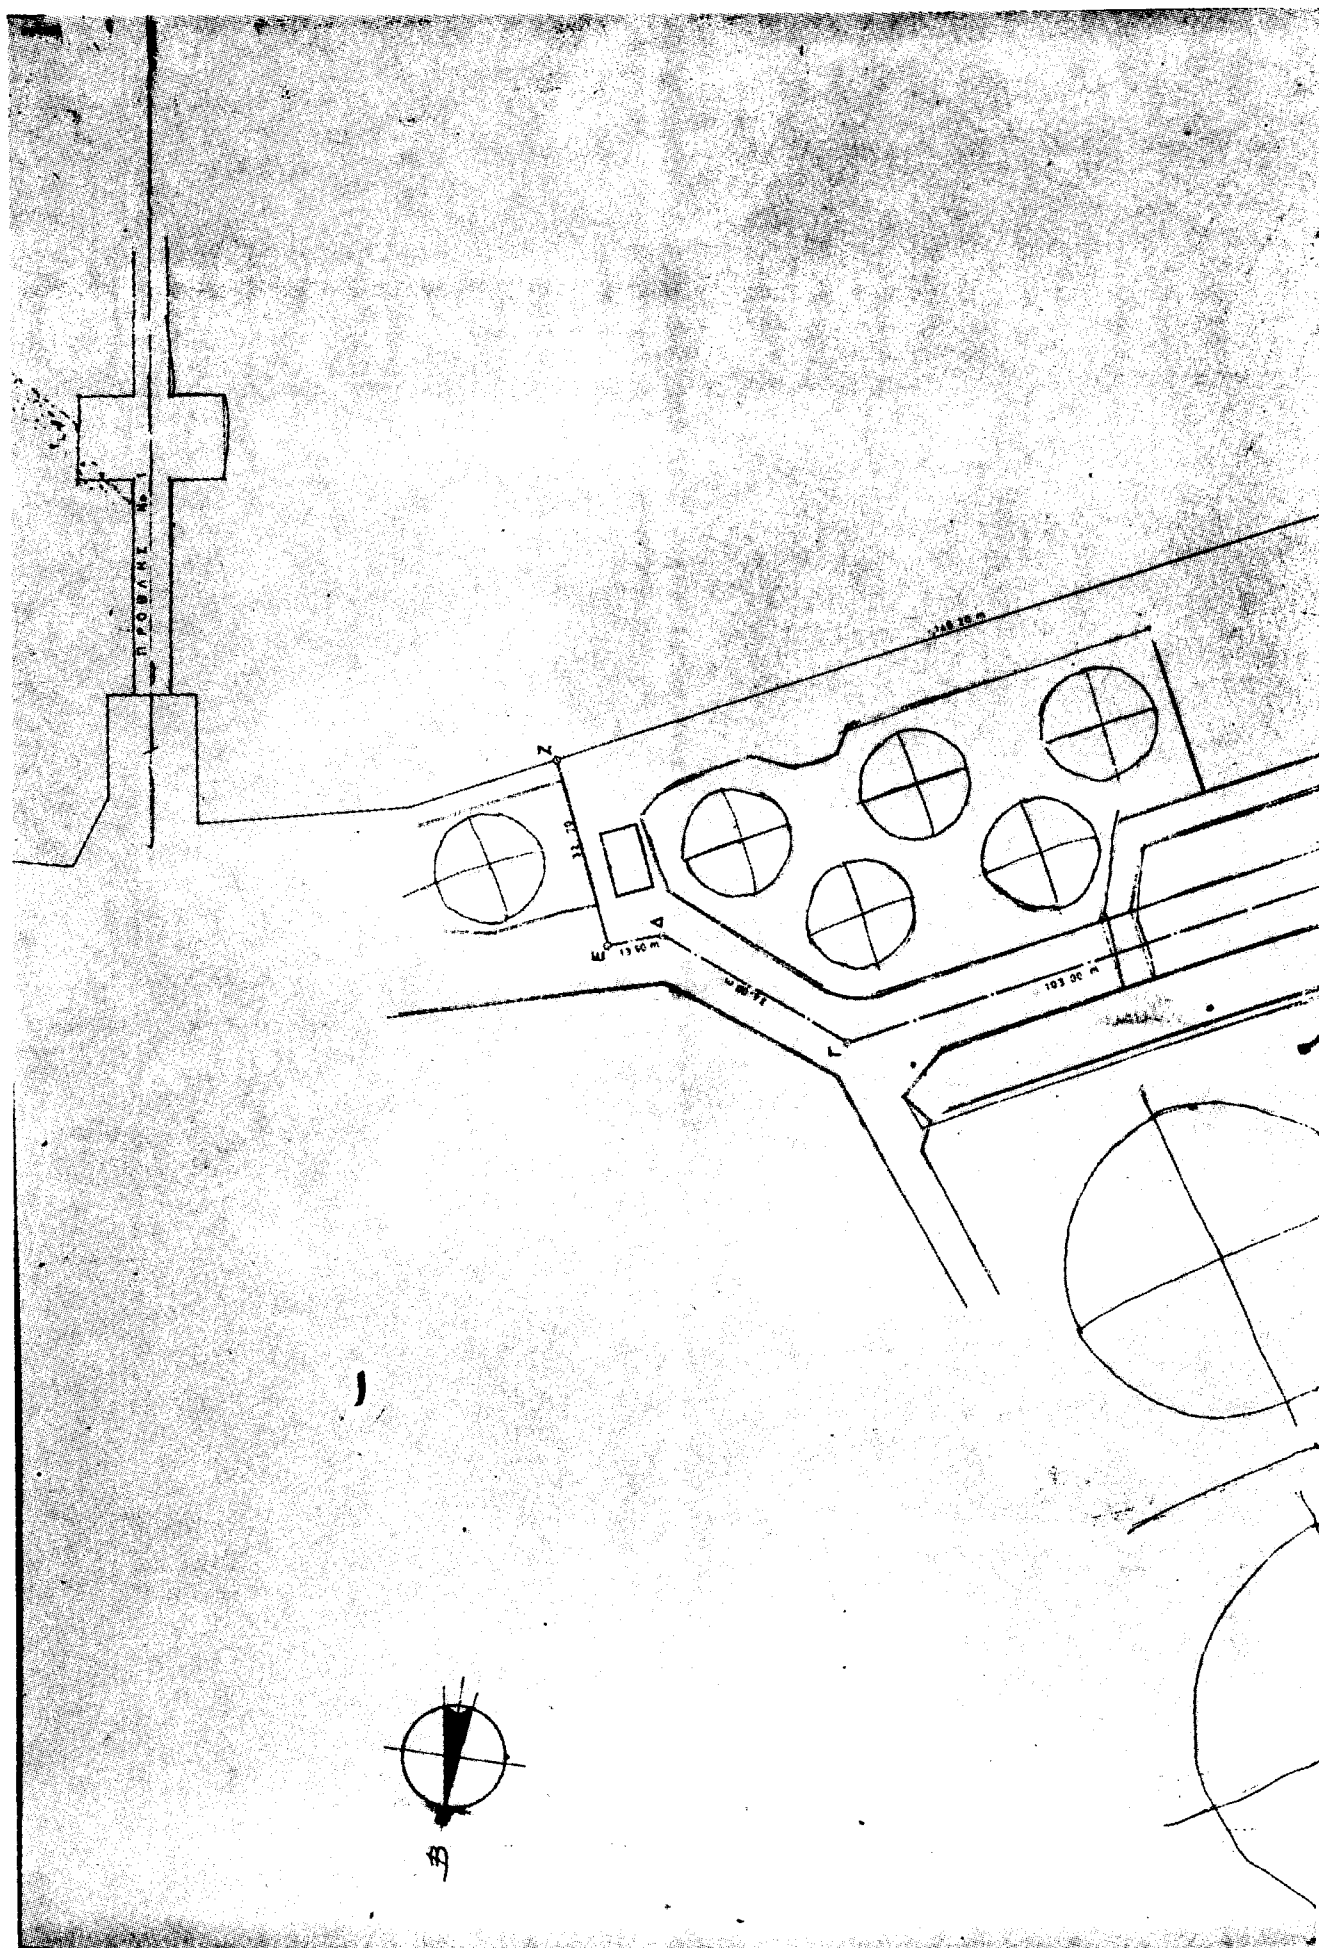

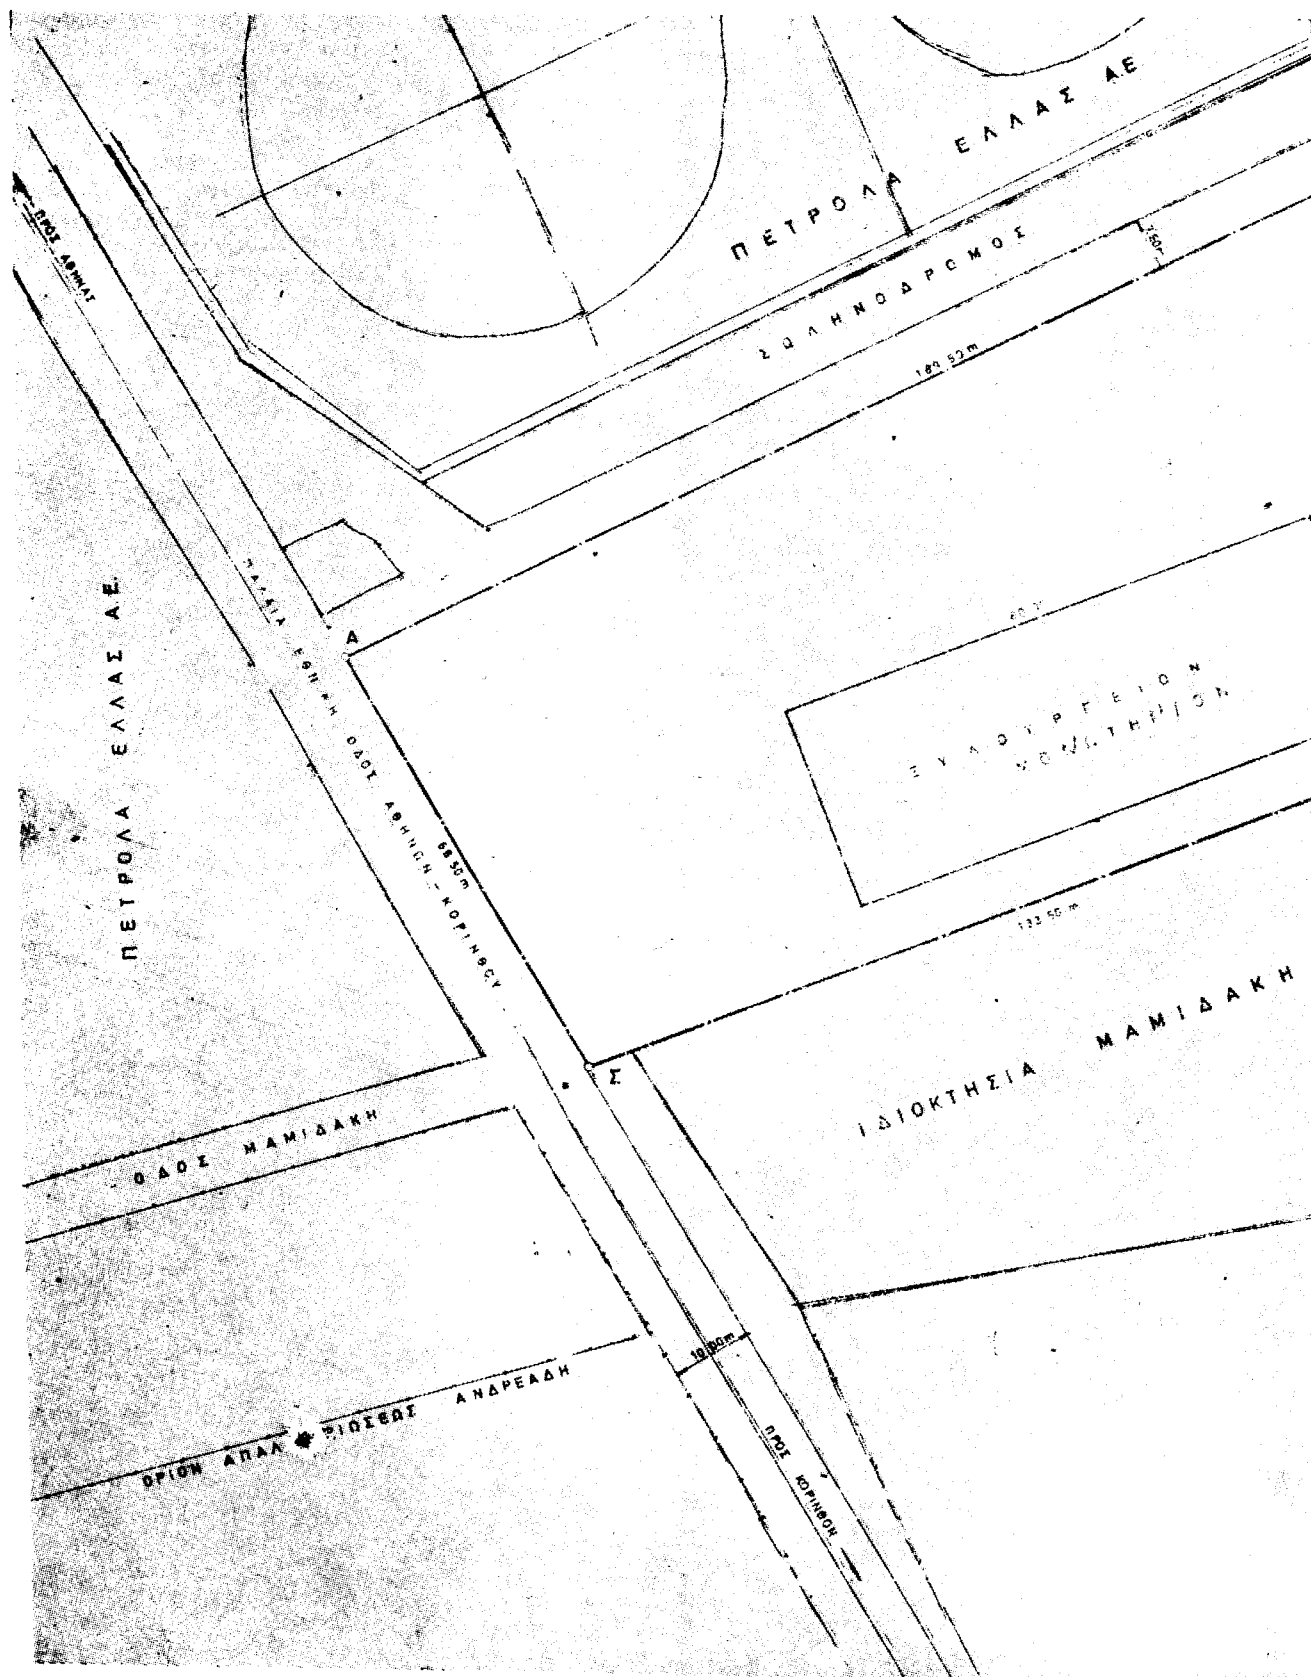

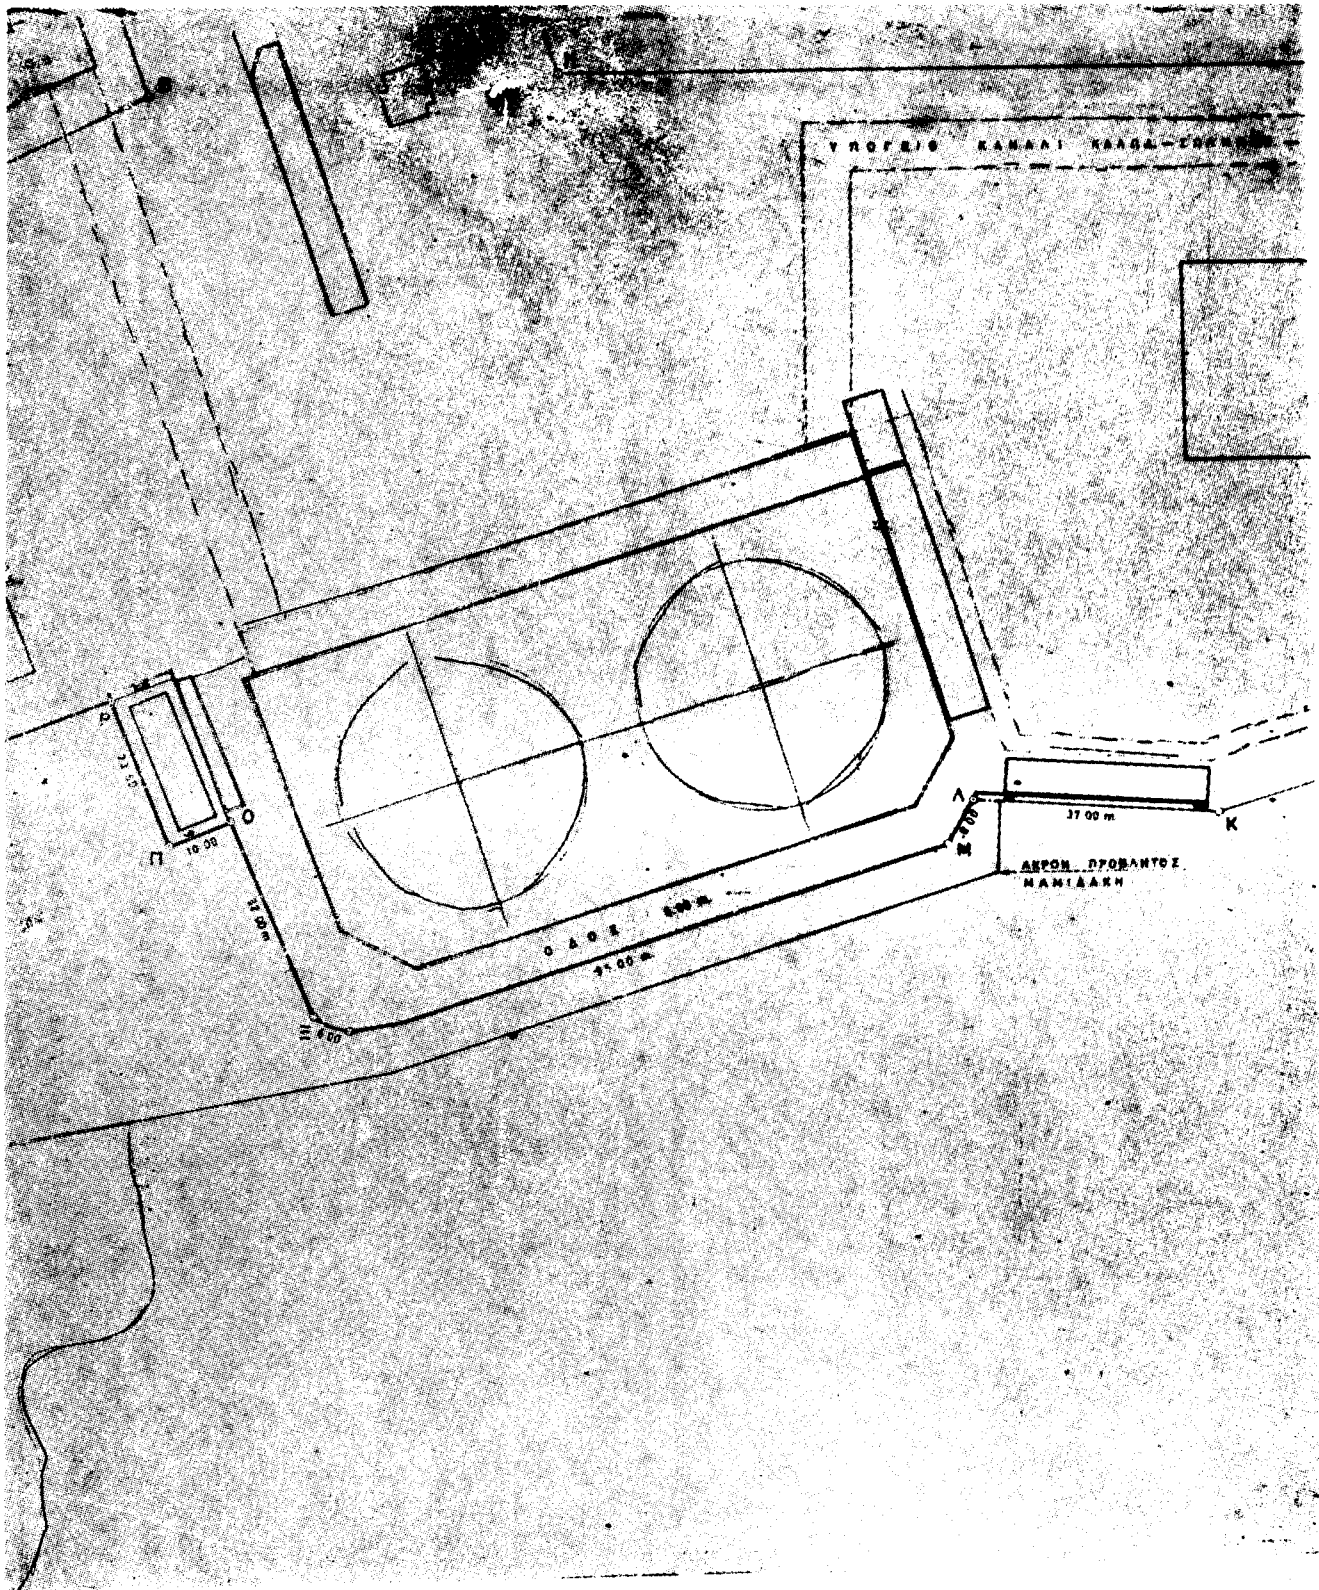

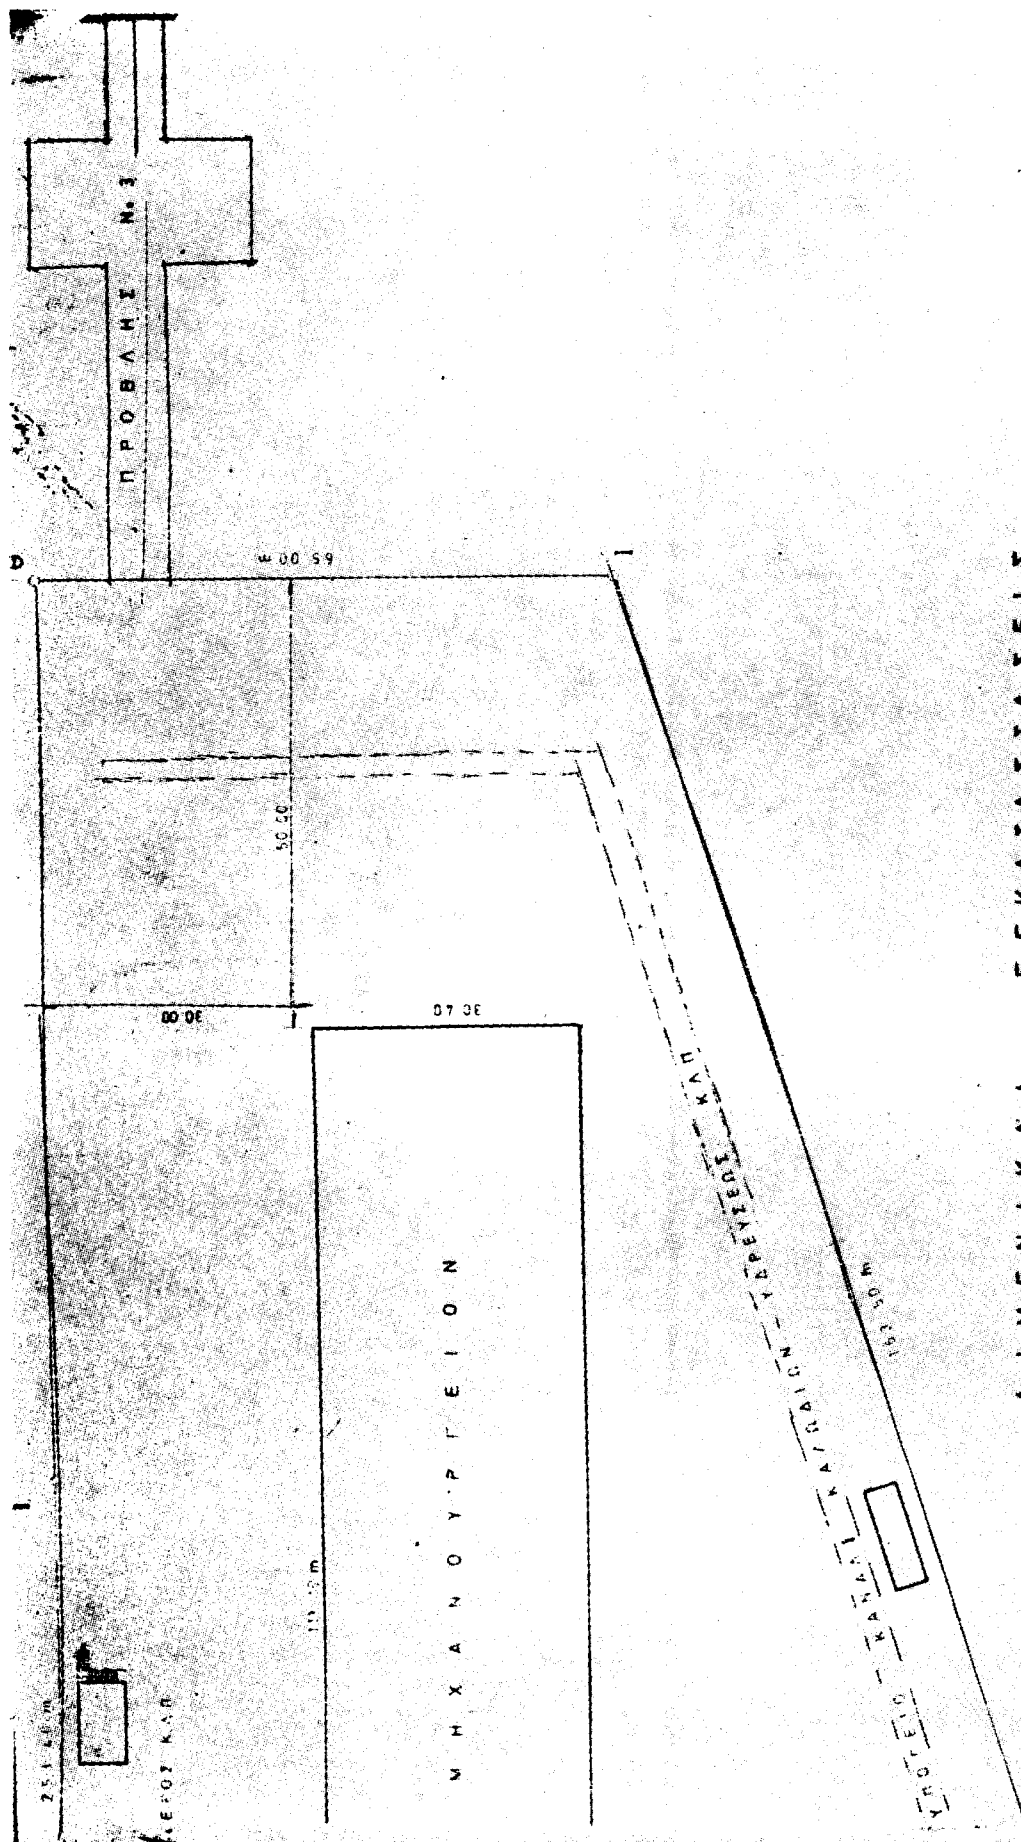


ΛΙΜΕΝΙΚΑΙ ΕΓΚΑΤΑΣΤΑΣΕΙΣ

ΕΓΚΡΙΣΙΣ ΥΠΟΥΡΓΕΙΟΥ ΔΗΜΟΣΙΩΝ ΕΡΓΩΝ

R. 30103 / 13-10-72

ΑΠΟΘΑΣΙΣ ΝΟΜΑΡΧΟΥ ΠΕΙΡΑΙΔΙΣ

2.11485 / 16-42-72

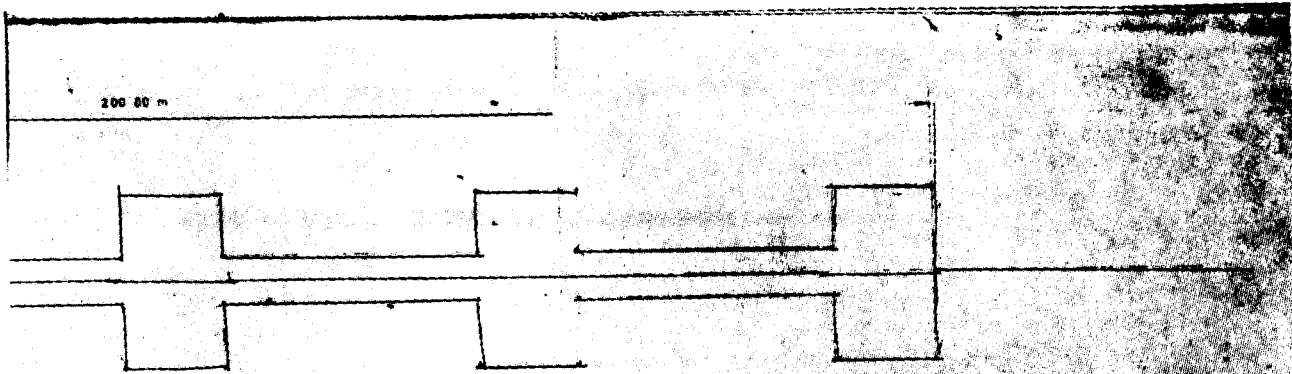

ΟΡΘΟΙ ΔΟΜΗΣΕΩΣ

ΑΡΙΘΜΟΣ 1

- Α Π.Δ. 23-10-1929 ΔΕΚ 191 Α 1-11-1929
ΑΡΘΡΑ 1.2.1.4.5 ΕΚΤΟΣ ΣΧΕΔΙΟΥ
- Β Β.Δ. 3-9-1963 ΔΕΚ 141 Δ 1963
ΟΙΚΟΔΟΜ. ΕΠΙ ΔΗΜΟΣΙΩΝ ΟΔΩΝ
- Γ Β.Δ. 12-6-1960 ΔΕΚ 106 Δ 1960
ΜΕΓΙΣΤΟΝ ΥΨΟΣ ΟΙΚΟΔΟΜΩΝ ΕΚ ΤΗ Χ. ΟΔΩΝ
- Δ ΥΠ.ΑΡ. 21307/3986 / 1773 / 11-2-1978
ΑΠΟΦΑΣΙΣ ΥΠ. ΒΙΟΜΗΧΑΝΙΑΣ
- Ε ΥΠ.ΑΡ. 12383 / 2720 / 1321 / 20-12-76
ΑΠΟΦΑΣΙΣ ΥΠ. ΒΙΟΜΗΧΑΝΙΑΣ
- Ζ ΥΠ.ΑΡ. 5059 / 1456 / 427 / 2-3-1976
ΑΠΟΦΑΣΙΣ ΥΠ. ΒΙΟΜΗΧΑΝΙΑΣ
- Η Π.Δ. 8-10-78 ΔΕΚ 538 Δ 1978
ΟΙΚΟΔ. ΕΚ ΣΧΕΔΙΟΥ



ΤΟΠΟΓΡΑΦΙΚΟΝ ΔΙΑΓΡΑΜΜΑ
ΠΕΡΙΟΧΗΣ ΕΠΙΣΚΕΥΑΣΤΙΚΗΣ ΒΑΣΕΩΣ
ΥΠΟ ΣΤΟΧΕΙΑ ΑΒΓΔΕΖΗΘ.....ΡΣΑ
ΚΑΙΜΑΣ 1:500

Handwritten signature

ΔΕΚΕΜΒΡΙΟΣ 1978

Handwritten signature

ΑΝΔΡΕΑΣ Ε. ΜΠΑΡΔΩΣ
ΠΟΛΙΤΙΚΟΣ ΜΗΧΑΝΙΚΟΣ Ε.Μ.Π.
ΜΕΛΟΣ Τ.Ε.Ε. Α.Ε.Ε. 3706
ΑΔΕΛΦΟΤΗΤΑ
ΑΡ. ΜΗΤΡ. 1.544.4.500 - Αθήνα 8 - Τηλ. 270.540
ΑΡ. ΜΗΤΡ. 1.544.4.500 - Οδός 5 - Τηλ. 628.120
Α. ΜΗΤΡ.

Α. ΜΗΤΡΩΝΗΣ
ΠΟΛ. ΜΗΧΑΝΙΚΟΣ Ε.Μ.Π.

