



ΕΦΗΜΕΡΙΣ ΤΗΣ ΚΥΒΕΡΝΗΣΕΩΣ

ΤΗΣ ΕΛΛΗΝΙΚΗΣ ΔΗΜΟΚΡΑΤΙΑΣ

ΕΝ ΑΘΗΝΑΙΣ
ΤΗ 17 ΑΠΡΙΛΙΟΥ 1979

ΤΕΥΧΟΣ ΠΡΩΤΟΝ

ΑΡΙΘΜΟΣ ΦΥΛΛΟΥ
75

ΣΥΜΒΑΣΙΣ

Περὶ ἀναθεωρήσεως τῆς ἀπὸ 22 Ἰουλίου 1972 ὑπογραφείσης συμβάσεως μεταξύ τοῦ Ἑλληνικοῦ Δημοσίου καὶ τῆς Ἑταιρείας «ΠΕΤΡΟΛΑ ΕΛΛΑΣ» Α.Ε. διὰ τὴν ἰδρυσιν διυλιστηρίου πετρελαίου, κυρωθείσης διὰ τοῦ Ν.Δ. 1211/1972.

Ἐν Ἀθήναις σήμερον τὴν 10ην Ἀπριλίου 1979 μεταξύ ἀφ' ἑνὸς τοῦ Ἑλληνικοῦ Δημοσίου, ἐκπροσωπούμενου ἐν προκειμένῳ ὑπὸ τῶν Ὑπουργῶν Συντονισμοῦ Κων/νου Μητσotάκη, Οἰκονομικῶν Ἀθανασίου Κανελλοπούλου καὶ Βιομηχανίας καὶ Ἐνεργείας Μιλτιάδου Ἐβερτ, ἀπάντων κατοίκων Ἀθηνῶν καὶ ἀφ' ἑτέρου τῆς ἐν Ἀθήναις ἐδρευούσης Ἀνωτάτου Ἐμπορικῆς καὶ Βιομηχανικῆς Ἑταιρείας ὑπὸ τὴν ἐπωνυμίαν «ΠΕΤΡΟΛΑ ΕΛΛΑΣ» Α.Ε., νομίμως ἐκπροσωπούμενης ὑπὸ τοῦ Νικολάου Γρηγοριάδη καὶ Φιλοποίμενος Τσιχρίτζη, ἀμφοτέρων κατοίκων Ἀθηνῶν, βάσει τῆς ἀπὸ 16.1.1979 ἀποφάσεως τοῦ Διοικητικοῦ Συμβουλίου αὐτῆς, ἥς κεκυρωμένον ἀντίγραφον ἐπισυνάπτεται εἰς τὴν παρούσαν, συνεφωνήθησαν καὶ συνωμολογήθησαν τὰ ἀκόλουθα :

Προοίμιον

Οἱ ὡς Συμβαλλόμενοι λαβόντες ὑπ' ὄψει :

1. Τὴν ἀπὸ 22 Ἰουλίου 1972 ὑπογραφεύσαν σύμβασιν μεταξύ τοῦ ΕΛΛΗΝΙΚΟΥ ΔΗΜΟΣΙΟΥ καὶ τῆς Ἀνωτάτου Ἐμπορικῆς καὶ Βιομηχανικῆς Ἑταιρείας «ΠΕΤΡΟΛΑ ΕΛΛΑΣ» Α.Ε. κυρωθείσαν διὰ τοῦ Ν.Δ. 1211/1972, διὰ τὴν ἰδρυσιν διυλιστηρίου πετρελαίου εἰς τὴν περιοχὴν Ἐλευσίνος.

2. Τὰς διατάξεις τοῦ Ν. 207/1975 «περὶ ἀναθεωρήσεως ἢ ἀνακλήσεως ἐγκριτικῶν πράξεων καὶ ἀναθεωρήσεως ἢ λύσεως συμβάσεων τῆς δικτατορικῆς περιόδου, πέραν τῶν ὑπὸ τοῦ Ν. 141/1972 προβλεπομένων».

3. Τὴν ὑπ' ἀριθμ. 901 ἀπόφασιν τῆς Οἰκονομικῆς Ἐπιτροπῆς ἐξ Ὑπουργῶν ληφθεῖσαν κατὰ τὴν 122αν συνεδρίασιν τῆς 17ης Ἰανουαρίου 1979, «περὶ ἀναθεωρήσεως τῶν μεταξύ τοῦ Ἑλληνικοῦ Δημοσίου καὶ τῆς Ἀνωτάτου Ἐμπορικῆς καὶ Βιομηχανικῆς Ἑταιρείας ΠΕΤΡΟΛΑ ΕΛΛΑΣ Α.Ε., συμβάσεως καὶ ἐγκριτικῶν πράξεων διὰ τὴν ἰδρυσιν διυλιστηρίου εἰς τὴν περιοχὴν Ἐλευσίνος» δημοσιευθείσης εἰς τὸ ὑπ' ἀριθμ. 27 τῆς 14 Φεβρουαρίου 1979 φύλλον τῆς Ἐφημερίδος τῆς Κυβερνήσεως (τ.Α').

4. Τὴν ἀπὸ 27.2.1979 σύμφωνον γνωμοδότησιν τῆς Ἐπιτροπῆς τοῦ Ν.Δ. 2687/1953, συμφωνοῦν καὶ συναποδέχονται τὴν ἀναθεώρησιν τῆς ἀπὸ 22 Ἰουλίου 1972 συμβάσεως, κυρωθείσης διὰ τοῦ ὑπ' ἀριθμ. 1211/ἀπὸ 26.7.72 Νομοθετικοῦ Διατάγματος, δημοσιευθέντος εἰς τὸ ὑπ' ἀριθμ. 130 τῆς 26 Ἰουλίου 1972 φύλλον τῆς Ἐφημερίδος τῆς Κυβερνήσεως (τ.Α'), ὡς ἀκολουθῶς :

Ἄρθρον 1.

Τὸ ἄρθρον 1 τῆς ἀπὸ 22.7.1972 ὑπογραφείσης συμβάσεως ἀντικαθίσταται ὡς ἀκολουθῶς :

«Σκοπὸς καὶ ἀντικείμενον τῆς παρούσης συμβάσεως εἶναι ἡ εὐθύνη καὶ μερίμνη τοῦ ΑΝΑΔΟΧΟΥ ἰδρύσεως διυλιστηρίου πετρελαίου δυναμικότητος ἐτησίως κατεργασίας τριῶν ἑκατομμυρίων πεντακοσίων χιλιάδων (3.500.000) μετρικῶν τόννων ἄργου πετρελαίου, δυναμένου νὰ ἐπεκταθῇ μέχρι δυναμικότητος ἕως ἐπτὰ ἑκατομμυρίων (7.000.000) μετρικῶν τόννων ἄργου πετρελαίου. Ἐξαιρέσει τῶν ποσοτήτων προϊόντων τὰ ὅποια κατὰ τὰ ἄρθρα 32 καὶ 33 τῆς παρούσης τὸ Διυλιστήριον θὰ διαθέτει ἀπὸ 1.1.1980 πρὸς κάλυψιν μέρους τῶν ἀναγκῶν τῆς ἐσωτερικῆς καταναλώσεως, τὰ τυχόν ὑπόλοιπα παραγόμενα προϊόντα θὰ διατίθενται δι' ἐξαγωγὰς κατὰ τὰ ἐν ἄρθρῳ 3 τῆς ἀπὸ 13 Ἀπριλίου 1971 συμβάσεως μεταξύ Δημοσίου καὶ τοῦ Ἰωάννου Λάτση, δημοσιευθείσης εἰς τὸ ὑπ' ἀριθμ. 178/1971 ΦΕΚ (τ. Α')».

Ἄρθρον 2.

Ἡ παράγραφος 1 τοῦ ἄρθρου 2 τῆς ἀπὸ 22.7.1972 συμβάσεως ἀντικαθίσταται ὡς ἀκολουθῶς :

«Ἡ κατασκευὴ γεμιστηρίων δέον ὥπως συντελεσθῇ μέχρι τέλους Φεβρουαρίου 1980».

Ἄρθρον 3.

Ἡ παράγραφος 1 τοῦ ἄρθρου 5 τῆς ἀπὸ 22.7.1972 συμβάσεως ἀντικαθίσταται ὡς ἀκολουθῶς :

«1. Ἡ Ἐπιστροφή τῶν εἰσαχθέντων μετοχικῶν ἢ δανειακῶν κεφαλαίων ἐξωτερικοῦ θὰ λάβῃ χώραν δι' ἐτησίαν δόσεων, μὴ ὑπερβαίνουσιν τὸ δέκα τοῖς ἑκατὸν (10 %) τῶν εἰσαχθέντων κεφαλαίων ἐξωτερικοῦ. Ἡ Ἐπιστροφή τοῦ ποσοῦ τούτου θὰ ἀρχίσῃ μετὰ πάροδον ἔτους ἀπὸ τῆς ἐνάρξεως τῆς παραγωγικῆς δράσεως τοῦ Διυλιστηρίου, ταύτης πιστοποιουμένης κατὰ τὴν διαδικασίαν τοῦ ἄρθρου 13 τῆς παρούσης καὶ, πάντως οὐχὶ ἐνωρίτερον τῆς 1.1. 1980».

Ἄρθρον 4.

Ἡ παράγραφος 1 τοῦ ἄρθρου 6 τῆς ἀπὸ 22.7.1972 συμβάσεως ἀντικαθίσταται ὡς ἀκολουθῶς :

«1. Ἡ Ἑταιρεία, ὡς καὶ οἱ μέτοχοι ταύτης, ἔχουν τὸ δικαίωμα τῆς ἐντὸς τῆς ἐπιχειρήσεως ἐπανεπενδύσεως τῶν κερδῶν αὐτῆς μετ' ἐγκρίσεως τῆς Ἐπιτροπῆς τοῦ ἄρθρου 3 τοῦ Ν.Δ. 2687/1953. Τὰ ἐπανεπενδύμενα κέρδη θὰ θεωροῦνται ὡς κεφάλαια ἐξωτερικοῦ τυγχάνοντα τῆς προστασίας τοῦ Ν.Δ. 2687/1953 καὶ θὰ δύνανται ν' ἐπανεξαχθοῦν εἰς ποσοστὸν μέχρι 10 % ἐτησίως, ἀρχῆς γενομένης μετὰ πάροδον ἔτους ἀπὸ τῆς ἐπανεπενδύσεως, καὶ νὰ ἐξυπηρετηθοῦν διὰ κέρδη μέχρι 12 % ἐτησίως, τοῦ ποσοστοῦ τούτου ὑπολογιζομένου ἐπὶ τοῦ μῆκος ἐξαχθέντος κεφαλαίου».

*Άρθρον 5.

Είς τὸ ἄρθρον 10 τῆς ἀπὸ 22.7.1972 συμβάσεως προστίθεται παράγραφος 6, ἔχουσα ὡς ἀκολούθως :

«6. Ἡ ἐν παραγράφῳ 5 τοῦ παρόντος ἄρθρου ἀναφερομένη παγιοποίησης τῆς ἰσχύος τῶν ἐν αὐτῇ ἀναφερομένων διατάξεων, ἐπὶ 10 ἔτη ἀπὸ τῆς ἐνάρξεως τῆς παραγωγικῆς δράσεως τοῦ Διυλιστηρίου, λήγει τὴν 31ην Δεκεμβρίου 1983.»

*Άρθρον 6.

Είς τὸ ἄρθρον 18 τῆς ἀπὸ 22.7.1972 συμβάσεως προστίθεται παράγραφος 3 ἔχουσα ὡς ἀκολούθως :

«3. Τὰ ἐν τῇ παραγράφῳ 2 ἀναφερόμενα μέσα συντηρήσεως καὶ ἐπισκευῆς δέον ὅπως ἀποχωρισθοῦν διὰ λόγους ἀσφαλείας τοῦ λοιποῦ χώρου τοῦ Διυλιστηρίου καὶ μεταβιβασθοῦν εἰς τὴν νομίμως λειτουργοῦσαν ναυπηγοεπισκευαστικὴν μονάδα τῆς Ἑταιρείας ΗΦΑΙΣΤΟΣ ΕΛΛΑΣ Ναυπηγεῖα Α.Ε., διεπομένην ὑπὸ τῶν διατάξεων τοῦ Ν.Δ. 2687/1953.

Πρὸς τὸν σκοπὸν τοῦτον γήπεδον ἐκτάσεως ὡς ἑγγιστα 50 στρεμμάτων ἐμφαινόμενον ὑπὸ τὰ στοιχεῖα Α μέχρι Σ καὶ Α εἰς τὸ συνημμένον σχεδιάγραμμα ὑπ' ἀριθ. ἕνα (1) δύναται νὰ μεταβιβασθῇ ὑπὸ τοῦ Ἀναδόχου εἰς τὴν Ἑταιρείαν ταύτην».

*Άρθρον 7.

Τὸ ἄρθρον 21 τῆς ἀπὸ 22.7.1972 συμβάσεως ἀντικαθίσταται ὡς ἀκολούθως :

«1. Τὸ περὶ οὗ τὸ ἄρθρον 1 τῆς παρούσης Διυλιστήριον τοῦ Ἀναδόχου θὰ λειτουργῇ εἰς τὸν χώρον εἰς τὸν ὁποῖον ἔχει ἤδη ἐγκατασταθῇ.

2. Ἐν ἄρθρῳ 21 τῆς διὰ τοῦ Ν.Δ.1211/1972 κυρωθείσης συμβάσεως μεταξὺ τοῦ Δημοσίου καὶ τοῦ Ἀναδόχου προεβλέπετο ἡ ἀπαλλοτριώσις ὑπὲρ αὐτοῦ : α) ἐκτάσεως 1.000 ὡς ἑγγιστα στρεμμάτων εἰς περιοχὴν Ἐλευσίνος Ἀττικῆς καὶ β) ἐκτάσεως 1.000 ὡς ἑγγιστα στρεμμάτων εἰς ἑτέραν παραθαλασσίαν περιοχὴν τῆς ἐγκρίσεως τοῦ Δημοσίου δι' ἐγκατάστασιν ἀποθηκευτικῶν χώρων διὰ τὰς ἀνάγκας τοῦ διυλιστηρίου.

Ἡδὴ ὁ Ἀνάδοχος παραιτεῖται τῶν δικαιωμάτων του διὰ τὰς ὡς ἄνω ἀπαλλοτριώσεις, τὸ δὲ Δημόσιον ἀναλαμβάνει τὴν ὑποχρέωσιν ὅπως, οὐχὶ βραδύτερον τοῦ 4μήνου διὰ τὰ κατωτέρω καὶ ὑπὸ τὰ στοιχεῖα α'), γ') καὶ δ') ἀκίνητα καὶ κατ' ἐφαρμογὴν τῶν διατάξεων τοῦ ἄρθρου 3 παρ. 4 καὶ τοῦ ἄρθρου 4 παρ. 3 τοῦ Ν.4171/1961.

α) Παραχώρησις καὶ μεταβίβασις κατὰ κυριότητα εἰς τὸν Ἀνάδοχον τὸ εἰς τὴν κυριότητά του γήπεδον ἐκτάσεως μέτρων τετραγωνικῶν τεσσαράκοντα χιλιάδων ὡς ἑγγιστα κείμενον εἰς θέσιν Βόρ. Μάνδρας ὀριζόμενον γύρωθεν καὶ ἐμφαινόμενον ὑπὸ τοὺς ἀριθμοὺς 176 καὶ 177 εἰς τὸ ὡδε προσαρτῶμενον σχεδιάγραμμα, φέρον τὸν ἀριθμὸν 2 (δύο).

β) Παραχώρησις καὶ μεταβίβασις κατὰ κυριότητα εἰς τὸν Ἀνάδοχον γηπεδικὰς ἐκτάσεις εὐρισκομένας ἐν τῷ χώρῳ τοῦ Διυλιστηρίου, ἐπὶ τῶν ὁποίων τὸ Δημόσιον κέκτηται δικαιώματα κυριότητος, παρὰ τὸ γεγονὸς ὅτι ὁ Ἀνάδοχος ἠγόρασε ταύτας παρὰ διαφόρων ιδιοκτητῶν δι' ἐλευθέρων συμβάσεων.

γ) Παραχώρησις καὶ μεταβίβασις κατὰ κυριότητα εἰς τὸν Ἀνάδοχον τὰ γήπεδα τὰ ὁποῖα δημιούργησεν οὗτος ἐκ τῆς ἐμπλήσεως τῆς θαλάσσης ἐπὶ τοῦ προκειμένου τῆς ιδιοκτησίας τοῦ αἰγιαλοῦ διὰ τὴν κατασκευὴν τῶν λιμενικῶν ἔργων ὡς ταῦτα ἐμφαίνονται εἰς τὸ συνημμένον σχεδιάγραμμα φέρον τὸν ἀριθμὸν τρία (3).

δ) Παραχώρησις καὶ μεταβίβασις κατὰ κυριότητα, εἰς τὸν Ἀνάδοχον τὸ εἰς τὸ συνημμένον σχεδιάγραμμα τὸ φέρον τὸν ἀριθμὸν τέσσαρα (4) ἐμφαινόμενον γήπεδον ἐκτάσεως ὡς ἑγγιστα 40 στρεμμάτων, δημιουργηθὲν ὑπ' αὐτοῦ δι' ὑποδομὴν λιμενικῶν ἔργων δι' ἐμπλήσεως τῆς θαλάσσης (ΒΚ 169).

Τὸ διὰ τὴν μεταβίβασιν καὶ παραχώρησιν τῆς κυριότητος τῶν δημιουργηθέντων δι' ἐμπλήσεως τῆς θαλάσσης γηπέδων τίμημα θέλει ἐξευρεθῇ πλὴν ἄλλων καὶ α) κατ' ἀξιολόγησιν τοῦ ὕψους τῆς ὑπὸ τοῦ Ἀναδόχου γενομένης ἐπενδύσεως καὶ

β) τοῦ γεγονότος ὅτι τὰ ἐκ τῆς ἐμπλήσεως τῆς θαλάσσης προελθόντα γήπεδα ἐδημιουργήθησαν δαπάναις τοῦ Ἀναδόχου.

Ἐν περιπτώσει ἀμετακλήτου δικαστικῆς ἀκυρώσεως δι' οὐσιαστικὸν λόγον τῶν ὡς ἄνω πωλήσεων ὁ ἀνάδοχος παραιτεῖται πάσης ἀξιώσεως ἀποζημιώσεως κατὰ τοῦ Δημοσίου, ἐπιφυλασσομένης τῆς ἰσχύος τῆς διατάξεως τοῦ ἄρθρου 74 τοῦ Δ/τος 11/12.11.1929 «περὶ διοικήσεως δημοσίων Κτημάτων».

3. Ὁ Ἀνάδοχος θέλει ἀποκτήσῃ πάσας τὰς ἀναγκαίας διὰ τὴν ἐπένδυσιν τοῦ Διυλιστηρίου ἐκτάσεις δι' ἐλευθέρων ἀγορῶν. Ἐὰν ἡ ἀπόκτησις τούτων καθίσταται δυσχερὴς δι' ἐλευθέρων ἀγορᾶς ὁ Ἀνάδοχος δικαιούται ὅπως ζητήσῃ ἀναγκαστικὴν αὐτῶν ἀπαλλοτριώσιν.

Ἡ σχετικὴ αἴτησις του θὰ κρίνεται καὶ θὰ ἀξιολογεῖται ὑπὸ τοῦ Δημοσίου κατὰ τὰς κειμένας περὶ ἀπαλλοτριώσεων διατάξεις.

Ἐν περιπτώσει ἀναγκαστικῆς ἀπαλλοτριώσεως αὕτη θὰ κηρύσσεται ὑπὲρ καὶ δαπάναις τοῦ Ἀναδόχου ὁ δὲ καθορισμὸς προσωρινῆς τιμῆς μονάδος ἀποζημιώσεως ὑπὸ τοῦ ἀρμοδίου δικαστηρίου καὶ ἡ κατάθεσις τῆς ἀποζημιώσεως διὰ τὴν συντέλεσιν τῆς θὰ ἀνήκῃ εἰς τὴν φροντίδα καὶ εὐθύνην τοῦτου.

4. Ἐφ' ὅσον ἐντὸς τῆς περιοχῆς τῆς ἐπιλεγείσης καὶ ἐγκριθείσης ὑπὸ τοῦ Δημοσίου πρὸς ἀπαλλοτριώσιν, διὰ τοὺς ἄνωτέρω σκοποὺς, περιλαμβάνονται κοινόχρηστοι χώροι, οἱ χώροι οὗτοι θεωροῦνται ἀποβάλλοντες τὴν ιδιότητα ταύτην διὰ τοῦ κηρύττοντος τὴν ἀπαλλοτριώσιν Π. Διατάγματος, τῆς ἀποζημιώσεως περιερχομένης εἰς τὸ Δημόσιον, ἐὰν ὁ κοινόχρηστος χώρος δὲν ἀνήκῃ εἰς Δῆμον ἢ Κοινότητα ἢ ἕτερον Νομικὸν Πρόσωπον Δημοσίου Δικαίου.

5. Τὰς τυχόν ὑφισταμένας ἐντὸς τοῦ χώρου ἐγκαταστάσεως τοῦ Διυλιστηρίου ὁδοὺς ἢ ἄλλας κοινοχρήστους ἐγκαταστάσεις θὰ δύναται ὁ Ἀνάδοχος νὰ μετατοπίσῃ εἰς θέσιν μὴ παρεμποδίζουσαν τὴν ἀνέγερσιν, ἐκμετάλλευσιν καὶ λειτουργίαν τῶν μονάδων τοῦ διυλιστηρίου βάσει μελετῶν καὶ σχεδίων ἐγκριθησομένων ὑπὸ τῶν ἀρμοδίων Δημοσίων Ὑπηρεσιῶν.

Ὅποσδήποτε καὶ ἐὰν ὀφέποτε ἡ Διοίκησις, ἰδίᾳ πρωτοβουλία, ἀποφασίσῃ τὴν μεταφορὰν τῆς διὰ τῶν ἐγκαταστάσεων τοῦ Ἀναδόχου διερχομένης παλαιᾶς ἐθνικῆς ὁδοῦ Ἀθηνῶν - Κορίνθου εἰς ἄλλον χώρον ἐκτὸς τῶν τοιούτων ἐγκαταστάσεων, οὗτος ἀναλαμβάνει τὴν ὑποχρέωσιν ὅπως συμβάλῃ εἰς τὰς σχετικὰς δαπάνας διὰ ποσοῦ δρχ. 15.000.000. Διὰ ἴσου ποσοῦ ἀναλαμβάνει τὴν ὑποχρέωσιν νὰ συμβάλῃ ὁ Ἀνάδοχος εἰς τὰ ἐξοδα μεταφορᾶς τῆς σιδηροδρομικῆς γραμμῆς Ἀθηνῶν - Πελοποννήσου ὀφέποτε ὁ ΟΣΕ, ἰδίᾳ πρωτοβουλία, ἀποφασίσῃ τὴν μεταφορὰν ταύτης ἐκτὸς τῶν ἐγκαταστάσεών του.

6. Ὁ Ἀνάδοχος ἀναλαμβάνει τὴν ὑποχρέωσιν ὅπως εἰς τὰς γειτνιαζούσας πρὸς τὴν σιδηροδρομικὴν γραμμὴν Ἀθηνῶν - Πελοποννήσου 3 δεξαμενὰς τῶν ἐγκαταστάσεών του, ἀποθηκεύῃ μόνον πετρέλαιον ντῆζελ καὶ μαζούτ, ἀποκλειομένου τοῦ ἀργοῦ καὶ ἐτέρων προϊόντων πετρελαίου».

*Άρθρον 8.

Εἰς τὸ ἄρθρον 22 τῆς ἀπὸ 22.7.1972 συμβάσεως προστίθεται ἐδάφιον ἔχον ὡς ἀκολούθως :

«Ὑπὸ τὴν προϋπόθεσιν ὅτι εἰς τὸν ἀνάδοχον θὰ παραχωρηθῇ ὀριστικῶς ὁ προκειμένος τοῦ ἐν ἄρθρῳ 21 παραγράφου 2 δ') γηπέδου αἰγιαλὸς μετὰ τῆς ἀντιστοίχου θαλασσίας περιοχῆς, ὡς τὸ προσαρτῶμενον ὑπ' ἀριθ. τέσσαρα (4) σχεδιάγραμμα, ἡ ὑποχρέωσις τοῦ Δημοσίου διὰ παραχώρησιν γειτνιαζόντος αἰγιαλοῦ θεωρεῖται ἐκπληρωθεῖσα.

Ἡ ἀνωτέρω παραχώρησις τοῦ αἰγιαλοῦ καὶ τῆς θαλασσίας περιοχῆς εἶναι ἄνευ ἀνταλλάγματος διὰ μίαν 15ετίαν ἀπὸ τῆς παραχώρησεως».

*Άρθρον 9.

Τὸ ἄρθρον 26 τῆς ἀπὸ 22.7.1972 συμβάσεως ἀντικαθίσταται ὡς ἀκολούθως :

«Αἱ διατάξεις τῆς παρούσης Συμβάσεως δὲν παρεμποδίζουν τὴν ἐφαρμογὴν τῆς συμφωνίας συνδέσεως ἢ ἐντάξεως τῆς Ἑλλάδος μετὰ τῆς Εὐρωπαϊκῆς Οἰκονομικῆς Κοινότητος.

Πάντως ἐν τῇ ἐφαρμογῇ τῆς συμφωνίας ταύτης τὸ Δημόσιον θὰ πράττῃ πᾶν τὸ ἀναγκαῖον διὰ τὴν διαφύλαξιν τῶν ἐκ τῆς παρούσης συμβάσεως δικαιωμάτων τοῦ Ἀναδόχου. Ἐὰν παρὰ ταῦτα θιγῶν δικαιώματα τοῦ ἀναδόχου κατ' οὐδεμίαν περίπτωσιν θὰ γενῶνται ἀξιώσεις ἀποζημιώσεως τούτου ἐναντι τοῦ Δημοσίου».

Ἄρθρον 10.

Ἡ παράγραφος 1 τοῦ ἄρθρου 28 τῆς ἀπὸ 22.7.1972 συμβάσεως ἀντικαθίσταται ὡς ἀκολούθως :

α1. Ὁ Ἀνάδοχος ὑποχρεοῦται ὅπως ἐντὸς ἐξήκοντα ἡμερῶν ἀπὸ τῆς ἐναρξέως ἰσχύος τῆς παρούσης καταθέσει εἰς τὴν Ἑθνικὴν Τράπεζαν τῆς Ἑλλάδος, ὡς ἐγγύησιν ὑπὲρ τοῦ Ἑλληνικοῦ Δημοσίου μετοχᾶς τῆς Ἀνωνύμου Ἑταιρείας ΠΕΤΡΟΛΑ ΕΛΛΑΣ, ὀνομαστικῆς ἀξίας ἰσοπύσου τεσσάρων ἑκατομμυρίων δολλαρίων (δολ. 4.000.000). Ἡ ἐγγύησις αὕτη θὰ καταπίπτῃ ὑπὲρ τοῦ Δημοσίου ἐν περιπτώσει :

α) Μὴ ἐμπροθέσμου τροποποιήσεως τοῦ καταστατικοῦ τῆς Ἑταιρείας περὶ τῆς τὸ ἄρθρον 3 τῆς παρούσης, ὑπαιτιότητι τοῦ ἀναδόχου.

β) Μὴ ἐμπροθέσμου καταθέσεως τοῦ κεφαλαίου τῆς ὡς ἄνω Ἑταιρείας συμφώνως τῇ παραγράφῳ 2 τοῦ ἄρθρου 3 τῆς παρούσης.

γ) Μὴ ἐμπροθέσμου κατασκευῆς τοῦ προβλεπομένου διὰ τῆς παρούσης Διύλιστηρίου ἐτήσιας δυναμικότητος 3.500.000 τόνων κατὰ τὰ ἐν ἄρθρῳ 1 ἀναφερόμενα.

Ἄμα τῇ κατασκευῇ γεμιστηρίων περὶ ὧν ἡ παρ. 1 τοῦ ἄρθρου 2 τῆς παρούσης αἰ ὡς ἄνω μετοχαὶ θὰ ἐπιστραφοῦν εἰς τὸν Ἀνάδοχον».

Ἄρθρον 11.

Ἡ παράγραφος 2 τοῦ ἄρθρου 31 τῆς ἀπὸ 22.7.1972 συμβάσεως ἀντικαθίσταται ὡς ἀκολούθως :

α2. Τὸ Διύλιστήριον πετρελαίου θὰ πληροῖ τοὺς κανόνες τῆς συγχρόνου τεχνικῆς. Θὰ πρέπει νὰ ἔχῃ τὴν ἱκανότητα νὰ κατεργάζεται διαφόρους τύπους ἀργοῦ πετρελαίου, ἤτοι ἐκ Μέσης Ἀνατολῆς, Μεσογείου ἢ ἄλλων καὶ νὰ εἶναι εἰς θέσιν νὰ παράγῃ ὑγραέρια, βενζίνη ὑψηλῶν ὀκτανίων καὶ κανονικῆς, φωτιστικὸν πετρέλαιον, καύσιμον ἀεριωθούμενων, παντὸς τύπου πετρέλαια ἐσωτερικῆς καύσεως, διαφόρους τύπους πετρελαίου ἐξωτερικῆς καύσεως καὶ νὰ διαθέτῃ ἱκανοὺς ἀποθηκευτικούς χώρους. Τὸ Διύλιστήριον, ὅμως, θὰ δύναται νὰ παράγῃ καὶ πᾶν ἕτερον προϊόν πετρελαίου ἀναγκαῖον διὰ τὴν Ἑλληνικὴν ἀγορὰν καὶ ἐξαγωγὰς.

Κατ' ἐξαιρέσιν τῶν ἐν τῇ παρούσῃ ὀριζομένων ὁ Ἀνάδοχος δικαιούται εἰς πρώτην φάσιν νὰ μὴ πραγματοποιήσῃ τὴν εἰς τὸ Διύλιστήριον ἐγκατάστασιν τῶν μονάδων καταλυτικῆς ἀναμορφώσεως καὶ ἀσφάλτου».

Ἄρθρον 12.

Αἱ διατάξεις τῶν ἄρθρων 8 παρ. 17, 25 παρ. 1, 28 παρ. 2, 30, 32 - 46, 49, 51 καὶ 52 τῆς ἀπὸ 22.7.1972 συμβάσεως ὡς καὶ τοῦ συννημένου αὐτῇ παραρτήματος καταργοῦνται ἀπὸ τῆς ἰσχύος τῆς παρούσης μετ' ἀναθεώρησιν συμφωνίας. Αἱ μὴ τροποποιούμεναι ὑπὸ τῆς παρούσης μετ' ἀναθεώρησιν συμφωνίας διατάξεις τῆς ἀπὸ 22.7.1972 συμβάσεως ἐξακολουθοῦν ἰσχύουσαι.

Ἄρθρον 13.

Εἰς τὴν ἀπὸ 22.7.1972 σύμβασιν προστίθενται ἄρθρα 32, 33, 34 καὶ 35 ἔχοντα ὡς ἀκολούθως :

Ἄρθρον 32.

1. Ἐὰν τὸ Δημόσιον, ἐντὸς τοῦ πλαισίου τῆς διαμορφωμένης ἐκάστοτε πετρελαϊκῆς πολιτικῆς καὶ τῶν διεθνῶν αὐτοῦ ὑποχρεώσεων, ἀποφασίσῃ τὴν κάλυψιν μέρους τῶν ἀναγκῶν τῆς ἐσωτερικῆς καταναλώσεως τοῦ ἔτους 1980 διὰ συνάψεως συμβάσεως μετὰ τινος τῶν ἐν τῇ χώρᾳ Διύλιστηρίων, πλὴν τοῦ Διύλιστηρίου Ἀσπροπύργου, θὰ ἀναθέσῃ διὰ τὸ αὐτὸ ἔτος, δι' ἀπ' εὐθείας συμβάσεως κατατιζομένης ἐγγράφως καὶ ὑπογραφομένης διὰ τὸ Δημόσιον

ὑπὸ τοῦ Ὑπουργοῦ Βιομηχανίας καὶ Ἐνεργείας, καὶ εἰς τὸν Ἀνάδοχον τὴν προμήθειαν ποσότητος προϊόντων πετρελαίου, ἰσοϋμένης πρὸς τὸ 1/2 τῆς προβλεπομένης κατὰ τὸ ἔτος τοῦτο ἐσωτερικῆς καταναλώσεως μετ' ἀφαίρεσιν 6.000.000 τόνων + - 5%.

2. Ἡ κατὰ τὴν προηγουμένην παράγραφον ἀνάθεσις θὰ πραγματοποιηθῇ ὑπὸ τοὺς ἀκολούθους βασικοὺς ὅρους :

α) Ὁ Ἀνάδοχος ὑποχρεοῦται νὰ διυλίσῃ εἰς τὰς ἐγκαταστάσεις του ποσότητα ἀργοῦ ἰσην πρὸς τὴν ποσότητα τῶν διατιθεμένων διὰ τῆς συμβάσεως εἰς τὴν ἐσωτερικὴν καταναλώσιν προϊόντων.

β) Ὁ Ἀνάδοχος ὑποχρεοῦται νὰ διαθέτῃ τὰ προϊόντα μόνον εἰς ἐπιχειρήσεις ἐμπορίας καὶ διανομῆς πετρελαίου, εἰδῶν, τυχούσας σχετικῆς ἀδείας τοῦ Δημοσίου, ὡς καὶ εἰς δημοσίας ὑπηρεσίας καὶ ὁργανισμούς, βάσει μηνιαίου προγραμματισμοῦ τῆς ΕΥΠΕ ὑποχρεωτικοῦ δι' αὐτόν.

β) Ἡ τιμὴ Ex Factory, τὴν ὁποίαν θὰ δικαιούται νὰ λαμβάνῃ ὁ Ἀνάδοχος δι' ἕκαστον προϊόν παραδιδόμενον ὑπ' αὐτοῦ εἰς τὴν ἐσωτερικὴν καταναλώσιν, θὰ προσδιορίζεται ἐκ τοῦ δι' ἕκαστον ἡμερολογιακὸν ἐξαμήνου μέσου ἀριθμητικοῦ ὅρου τῶν τιμῶν FOB καὶ CIF ITALIA τοῦ ὑπ' ὅψει προϊόντος, ὡς αὗται δημοσιεύονται εἰς τὸ Δελτίον PLATT'S OIL GRAM PRICE SERVICE, ἐξευρισκομένου δι' ἀφορίσεως τοῦ δι' ἕκαστον τῶν μηνῶν τοῦ ἐξαμήνου δημοσιευομένου ἀριθμητικοῦ μέσου ὅρου (Low & High τῶν Fob καὶ Cif) τιμῶν καὶ διαιρέσεως ταῦ ἀθροίσματος διὰ τοῦ ἀριθμοῦ ἑξέ, πλέον ἢ ἐλάττων ἐνὸς ποσοῦ εἰς δολάρια Η.Π.Α. ἀνὰ μετρικὸν τόννον.

Διὰ τὴν ἐξέυρεσιν τοῦ μηνιαίου μέσου ἀριθμητικοῦ ὅρου τῶν τιμῶν FOB & CIF ITALIA ἑκάστου προϊόντος FOB καὶ CIF προστίθενται αἱ τιμαὶ LOW & HIGH τῶν FOB καὶ CIF καὶ τὸ ἀθροισμα αὐτῶν θὰ διαιρῆται διὰ τοῦ ἀριθμοῦ τέσσαρα (4). Εἰς περίπτωσιν κατὰ τὴν ὁποίαν εἰς τὸ Δελτίον Platt's oil gram δὲν ἀναγράφονται cif τιμαὶ τοῦ ὑπ' ὅψει προϊόντος, ἔστω καὶ δι' ὀρισμένον χρονικὸν διάστημα, θὰ λαμβάνηται ὑπ' ὅψιν διὰ τὸ χρονικὸν διάστημα καθ' ὃ δὲν ἀναγράφονται τοιαῦται τιμαί, ὁ μέσος ὅρος τῶν τιμῶν Fob Low & HIGH.

Ἡ κατὰ τ' ἀνωτέρω τιμὴ Ex Factory δὲν δύναται νὰ συμφωνηθῇ ἀνωτέρα τοῦ ἀθροίσματος τῆς, ὡς προανεφέρθη ἐξευρισκομένης μέσης τιμῆς ἑκάστου προϊόντος FOB καὶ CIF ITALIA, πλέον 2,5 δολλαρίων Η.Π.Α. κατ' ἀνώτατον ὅριον, ἀνὰ μετρικὸν τόννον, τοῦ ἀθροίσματος τούτου μὴ δυναμένου, ἐν πάσῃ περιπτώσει, νὰ εἶναι ἀνωτέρου τῆς κατὰ τὸν αὐτὸν ὡς ἄνω τρόπον ἐξευρισκομένης μέσης τιμῆς τοῦ αὐτοῦ προϊόντος FOB ROTTERDAM, πλέον 2,5 δολλαρίων Η.Π.Α. ἀνὰ μετρικὸν τόννον, μὴ τιθεμένου κατωτέρου ὁρίου τῆς ὡς ἄνω τιμῆς Ex Factory.

Διὰ τὸν προσδιορισμὸν τῆς τιμῆς ἑκάστου προϊόντος παραδιδόμενου ὑπὸ τοῦ Ἀναδόχου θὰ λαμβάνηται ὑπ' ὅψιν ἡ κατωτέρω προκύπτουσα ἐκ τῶν ἰσχυουσῶν τὸν Ἰανουάριον 1979 προδιαγραφῶν ἀντιστοιχία μεταξὺ προϊόντων ἐλληνικῶν προδιαγραφῶν καὶ προϊόντων FOB ITALIA, ὡς ἀναγράφονται εἰς τὸ PLATT'S OIL GRAM:

Βενζίνη Premium	=	75% Premium-25% Regular
Βενζίνη Κοινὴ	=	Regular
Βενζίνη Ε.Δ.	=	Regular
Jp-4	=	60% Kero + 40% Ναρητῆλ
Φωτιστικὸν	=	Kero
Ντῆζελ	=	Gasoil
Μαζοῦτ 3.500»	=	F.O. 3.O. PCT
Μαζοῦτ 1.500»	=	91,4% F.O. + 8,6% Gasoil
Προπάνιον	=	Τὸ διπλάσιον τῆς τιμῆς F.O.
Μίγμα	=	Τὸ διπλάσιον τῆς τιμῆς F.O.
Ἀσφαλτος	=	F.O. + 8\$/MT

Εἰς περίπτωσιν μεταβολῆς τῶν προδιαγραφῶν θὰ λαμβάνηται ὑπ' ὅψιν ἡ νέα προκύπτουσα ἀντιστοιχία.

δ) Το Δημόσιον δικαιούμενον να καθορίζη την τιμήν διαθέσεως τῶν διατιθεμένων εἰς τὴν ἐσωτερικὴν κατανάλωσιν ὑπὸ τοῦ Ἀναδόχου προϊόντων, εἰς ἐπίπεδον ἀνώτερον ἢ κατώτερον τῆς κατὰ τ' ἀνωτέρω προσδιοριζομένης τιμῆς Ex Factory, δικαιούται νὰ λαμβάνη τὴν ἐπὶ πλεόν διαφορὰν καί, ἀντιστοίχως, ὑποχρεοῦται νὰ καταβάλῃ τὴν ἐπὶ ἑλαττον διαφορὰν. Ὁ Ἀνάδοχος ὑποχρεοῦται εἰς ἀπόδοσιν τῆς ρηθείσης ἐπὶ πλεόν διαφορᾶς εἰς τὸ Δημόσιον.

ε) Τὰ προϊόντα θὰ παραδίδονται ἐπὶ τῶν ἐγκαταστάσεων τοῦ Διυλιστηρίου τοῦ Ἀναδόχου. Ἐὰν ἡ παράδοσις τῶν προϊόντων γίνεται ἐπὶ βυτιοφόρων αὐτοκινήτων, ὁ Ἀνάδοχος δικαιούται νὰ εἰσπράττῃ ἀμοιβήν, κατὰ τὰ ὑπὸ ἀγορανομικῆς διατάξεως ὀρισθόμενα. Ἐὰν ἡ παράδοσις γίνεται ἐπὶ πλωτῶν μέσων τῶν παραληπτῶν ὁ Ἀνάδοχος δὲν δικαιούται οὐδεμιᾶς διὰ τὴν αἰτίαν ταύτην ἀμοιβῆς.

στ) Τὰ ὑπὸ τοῦ Ἀναδόχου παραδιδόμενα εἰς τὴν ἐσωτερικὴν κατανάλωσιν βάσει τῆς παρούσης συμβάσεως προϊόντα θὰ πληροῦν τὰς ἐκάστοτε ἐν ἰσχύι ἐπισημοῦς παραγραφᾶς τῆς Χώρας.

ζ) Ἡ ποσότης τῶν ὑπὸ τοῦ Ἀναδόχου παραδιδόμενων προϊόντων θὰ προκύπτῃ ἐκ τῶν τελωνειακῶν πρωτοκόλλων, ἡ δὲ ποιότης ἐκ τῶν δελτίων χημικῆς ἀναλύσεως τοῦ εἰς τὸ Διυλιστήριο λειτουργοῦντος Παραρτήματος τοῦ Γενικοῦ Χημείου τοῦ Κράτους.

η) Ὁ συμφηφιστικὸς διακανονισμὸς τῶν δοσοληψιῶν τοῦ Δημοσίου καὶ τοῦ Ἀναδόχου τῶν προερχομένων α) ἐκ τῆς παραλαβῆς ὑπὸ τοῦ Δημοσίου ἐτοιμῶν προϊόντων πετρελαίου παραδιδόμενων ὑπὸ τοῦ Ἀναδόχου πρὸς κάλυψιν ἀναγκῶν τῶν Ἐνόπλων Δυνάμεων καὶ λοιπῶν ἐν γένει Δημοσίων Ὑπηρεσιῶν ὡς καὶ Δημοσίων Ἐπιχειρήσεων καὶ Ἐκμεταλλεύσεων ἐν γένει καὶ β) ἐκ τῆς διαφορᾶς τῶν τιμῶν διαθέσεως τῶν πετρελαιοειδῶν πρὸς τὰς ἐταιρείας ἐμπορίας καὶ διανομῆς καὶ τῶν κατὰ τὴν παρ. γ' τιμῶν αἰεὶς τὸ ἐργοστάσιον, θὰ ἐνεργεῖται προσωρινῶς μὲν ἐντὸς τοῦ ἐπομένου μηνὸς ἀπὸ τῆς λήξεως τοῦ μηνός, κατὰ τὸν ὅποιον ἐκάστη ἀπαίτησις ἐγεννήθη, ὀριστικῶς δὲ ἐντὸς μηνὸς ἀπὸ τῆς λήξεως τοῦ προηγούμενου ἔξαμήνου. Εἰδικώτεροι λεπτομέρειαι περὶ τοῦ κατὰ τ' ἀνωτέρω διακανονισμοῦ θὰ ρυθμισθῶν δι' Ὑπουργικῆς ἀποφάσεως.

θ) Διὰ τὰς τυχόν εἰς συνάλλαγμα πληρωμὰς πρὸς τὸν Ἀνάδοχον θὰ ἰσχύουν αἱ διατάξεις τοῦ ἄρθρου 7 τῆς ἀπὸ 22.7.1972 Συμβάσεως, ἐν συνδυασμῷ πρὸς τὰς διατάξεις τῆς κειμένης νομοθεσίας.

ι) Ὁ Ἀνάδοχος ὑποχρεοῦται νὰ διατηρῇ εἰς τὸ Διυλιστήριο ἀπόθεμα ἴσον πρὸς ποσοστὸν 17% τῆς ὀλικῆς ποσότητος ἐκάστου εἶδους προϊόντος, τοῦ ὁποίου τὴν προμήθειαν εἰς τὴν ἐσωτερικὴν κατανάλωσιν ἀναλαμβάνει διὰ τῆς συμβάσεως. Τὸ ἀπόθεμα τοῦτο θὰ δημιουργηθῇ ἐντὸς τοῦ πρώτου μηνὸς ἀπὸ τῆς ἰσχύος τῆς συμβάσεως, θὰ διατηρῇται σταθερὸν καθ' ὅλην τὴν διάρκειαν αὐτῆς καὶ μέχρι τῆς λήξεώς της, δυνάμενον μόνον νὰ συμφηφισθῇ πρὸς τὰς τελευταίας παραδόσεις.

Ἡ διακίνησις τῶν προϊόντων τοῦ ἀποθέματος θὰ γίνεται μόνον κατόπιν ἐγκρίσεως τοῦ Δημοσίου. Ἡ κατὰ τὰ ἀνωτέρω ὑποχρέωσις λογίζεται ἐκπληρουμένη καὶ ἐὰν ποσόντων μέχρι 40% τῶν βενζινῶν καὶ μεσαίων κλασμάτων καὶ μέχρι 50% τοῦ μαζοῦτ διατηροῦνται ὑπὸ μορφήν ἀργοῦ πετρελαίου βάσει τυπικῆς ἀναλύσεως.

ια) Διὰ τὴν καλὴν ἐκτέλεσιν τῆς συμβάσεως θὰ κατατεθῇ ὑπὸ τοῦ Ἀναδόχου ἐγγυητικὴ ἐπιστολὴ Τραπεζῆς, ἀποδεκτῆς ὑπὸ τῆς Τραπεζῆς Ἑλλάδος, τὸ ὕψος καὶ τὸ περιεχόμενον τῆς ὁποίας θέλουν καθορισθῇ δι' ἐγγράφου τοῦ Ὑπουργοῦ Βιομηχανίας καὶ Ἐνεργείας.

ιβ) Ἡ κατὰ τὸ ἄρθρον 27 τῆς ἀπὸ 22.7.1972 συμβάσεως ρήτρα διαιτησίας ἰσχύει καὶ διὰ τὰς συμφωνίας τῆς παρούσης συμβάσεως.

3. Εἰς περίπτωσιν μὴ ἐπιτεύξεως συμφωνίας μεταξύ Δημοσίου καὶ Ἀναδόχου διὰ τὴν συναψιν τοιαύτης κατὰ τὰς προηγούμενας παραγράφους ἐτησίας συμβάσεως, οὐδεμία ζημιογόνος συνέπεια θὰ ἐπέρχεται, εἴτε εἰς βάρος τοῦ Δημοσίου, εἴτε εἰς βάρος τοῦ Ἀναδόχου.

Ἄρθρον 33.

1. Ὑπὸ τοὺς ὅρους καὶ τὰς προϋποθέσεις τοῦ προηγούμενου ἄρθρου 32 ὁ Ἀνάδοχος θὰ διαθέτῃ εἰς τὴν ἐσωτερικὴν κατανάλωσιν, κατὰ τὰ ἐπόμενα τοῦ 1980 ἔτη, ποσότητα προϊόντων ἴσην πρὸς τὸ 1/3 αὐτῆς, μετὰ τὴν ἀφαίρεσιν:

α) 4.500.000 τόννων προϊόντων πετρελαίου, τὰ ὁποία θὰ διαθέτῃ τὸ Διυλιστήριο τοῦ Ἀσπροπύργου, καὶ

β) τῆς ποσότητος ἡ ὁποία, ἀπελευθερουμένη κατ' ἔτος ὑπὸ τοῦ Δημοσίου, θὰ ἀποδίδηται εἰς τὸν ἐλεύθερον ἀνταγωνισμόν.

2. Αἱ μεταξύ Δημοσίου καὶ Ἀναδόχου διαπραγματεύσεις πρὸς συναψιν ἐτησίων συμβάσεων διὰ τὴν κάλυψιν τῶν ἀναγκῶν τοῦ ἐπομένου ἔτους, δέον ὅπως περατοῦνται μέχρι τέλους Ὀκτωβρίου τοῦ ἐκάστοτε προηγούμενου ἡμερολογιακοῦ ἔτους.

Ἄρθρον 34.

Οἱ Συμβαλλόμενοι δηλοῦν ὅτι διὰ τῆς παρούσης συμφωνίας κατ' οὐδὲν ἐπεδίωξαν τὴν κατάργησιν ἢ ἀλλοίωσιν τυχόν ὑφισταμένων ἀξιώσεων ἐναντι ἀλλήλων.

Ἄρθρον 35.


Ἡ ἰσχὺς τῆς παρούσης συμβάσεως ἄρχεται ἀπὸ τῆς δημοσιεύσεώς της διὰ τῆς Ἐφημερίδος τῆς Κυβερνήσεως καὶ ἐφ' ὅσον ἔχει δημοσιευθῇ εἰς αὐτὴν ἡ μετ' ἀναθεώρησιν ἐγκριτικὴ πρᾶξις τοῦ Ν.Δ. 2687/1953 ἄλλως ἢ ἰσχύς τῆς παρούσης θὰ ἀρχίσῃ ἀπὸ τῆς δημοσιεύσεως τῆς ἀνω ἐγκριτικῆς πράξεως.


ΟΙ ΣΥΜΒΑΛΛΟΜΕΝΟΙ


Διὰ τὸ Ἑλληνικὸν Δημόσιον Διὰ τὴν Ἑταιρείαν
Ὁ Ὑπουργὸς Συντονισμοῦ «ΠΕΤΡΟΛΑ ΕΛΛΑΣ» Α.Ε.
ΚΩΝ. ΜΗΤΣΟΤΑΚΗΣ Ν. ΓΡΗΓΟΡΙΑΔΗΣ
Φ. ΤΣΙΧΡΙΤΖΗΣ

Ὁ Ὑπουργὸς Οἰκονομικῶν
ΑΘΑΝ. ΚΑΝΕΛΛΟΠΟΥΛΟΣ

Ὁ Ὑπουργὸς Βιομηχανίας-Ἐνεργείας
ΜΙΑΤ. ΕΒΕΡΤ

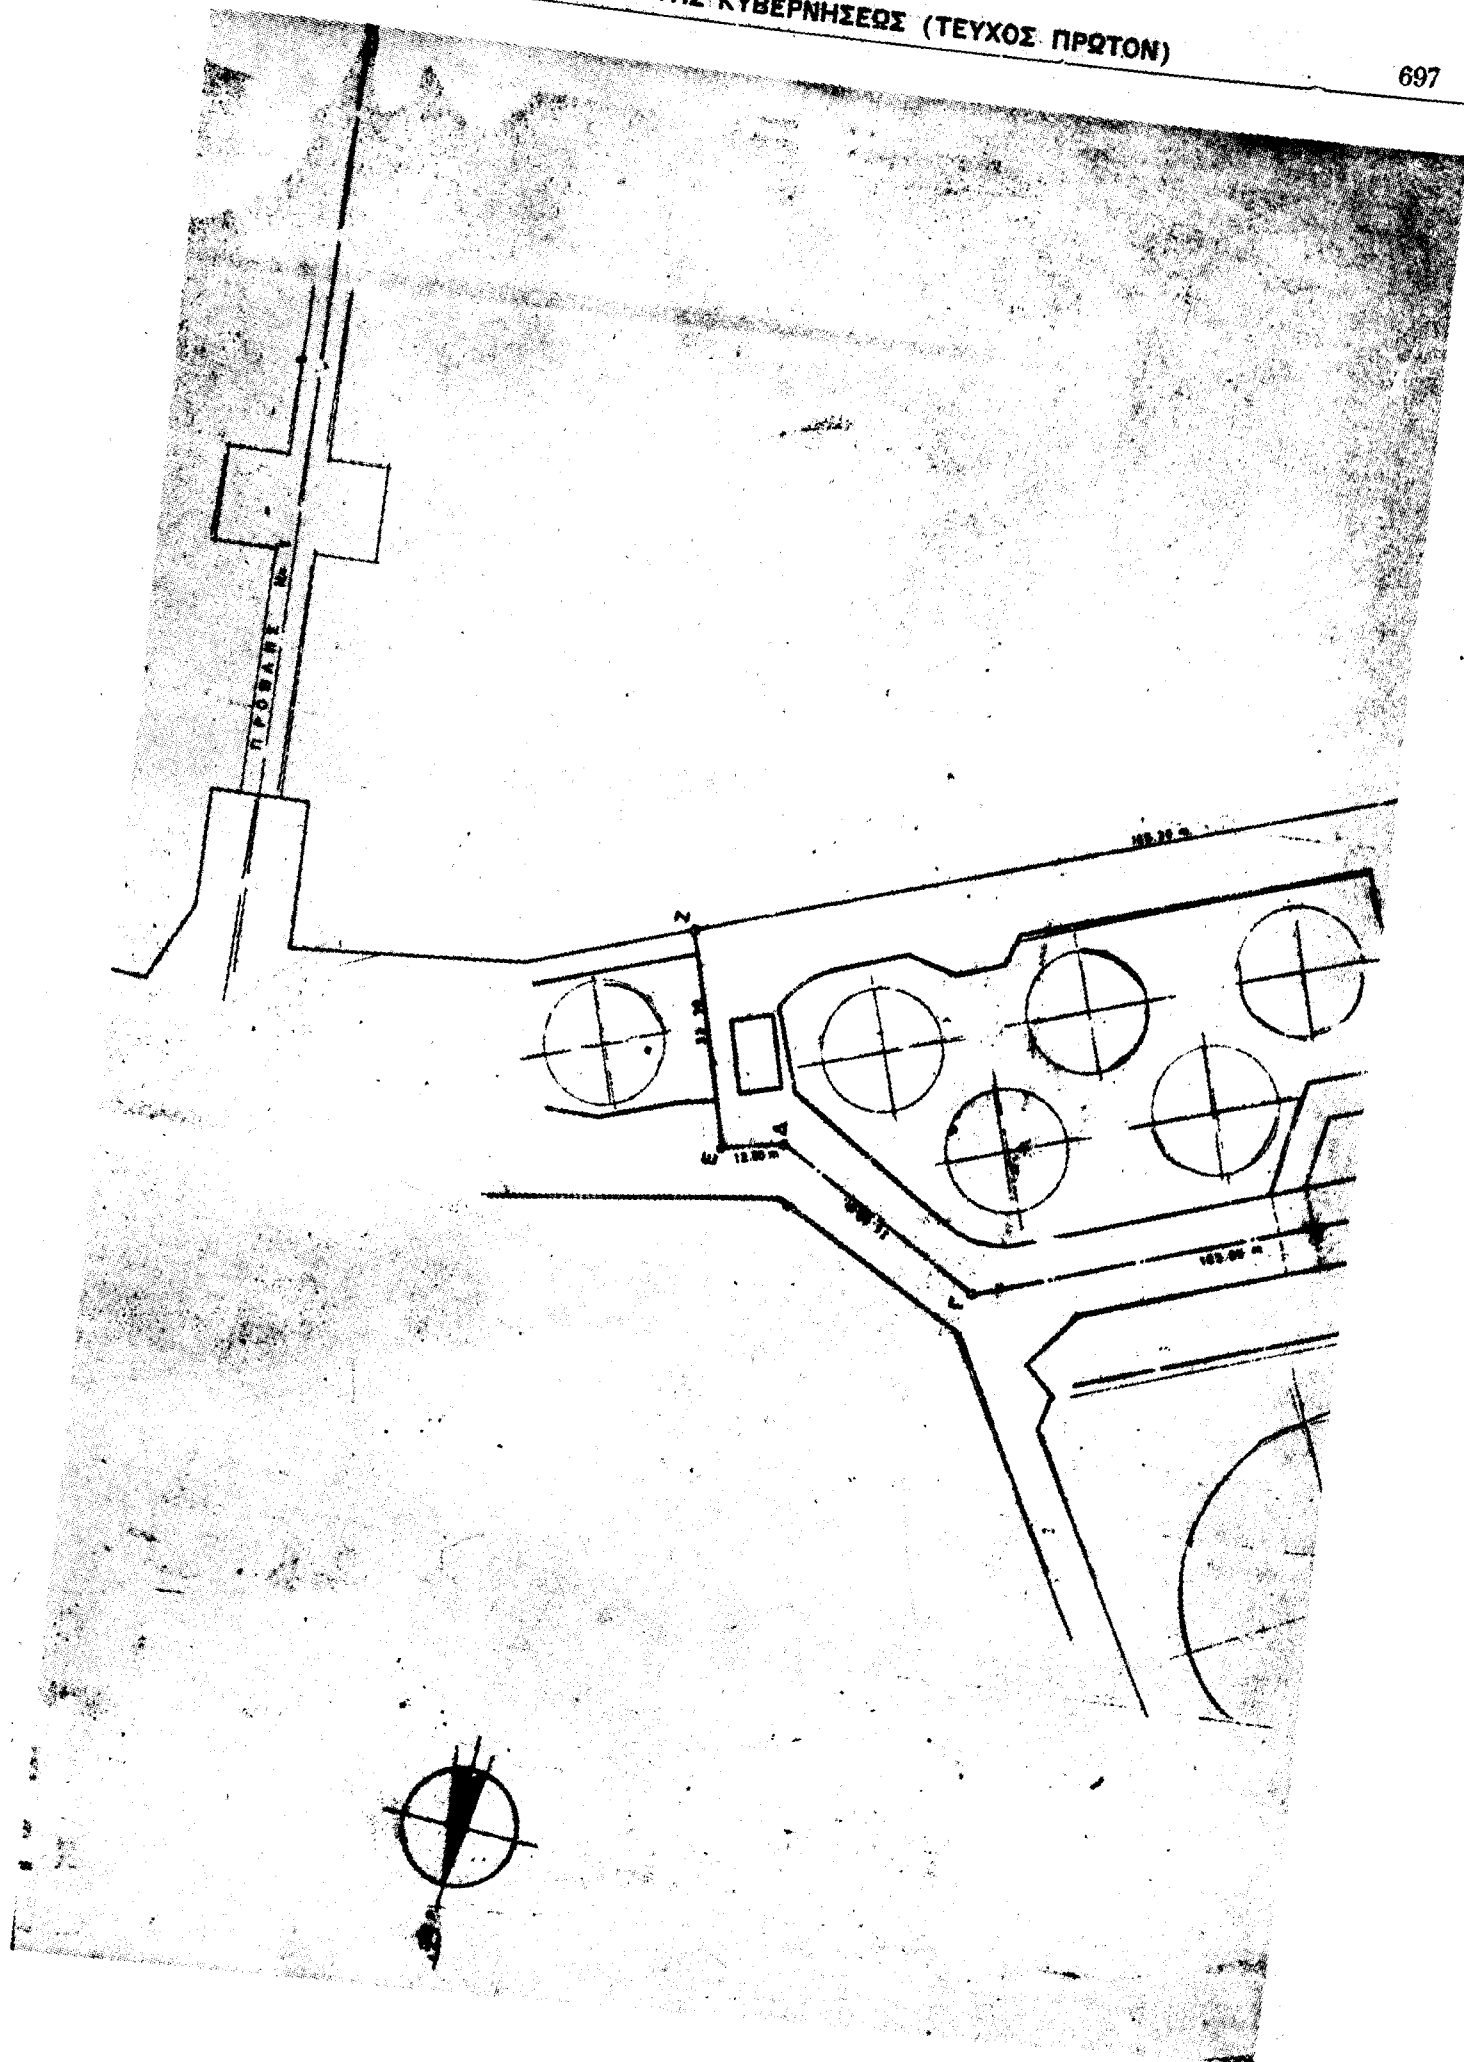

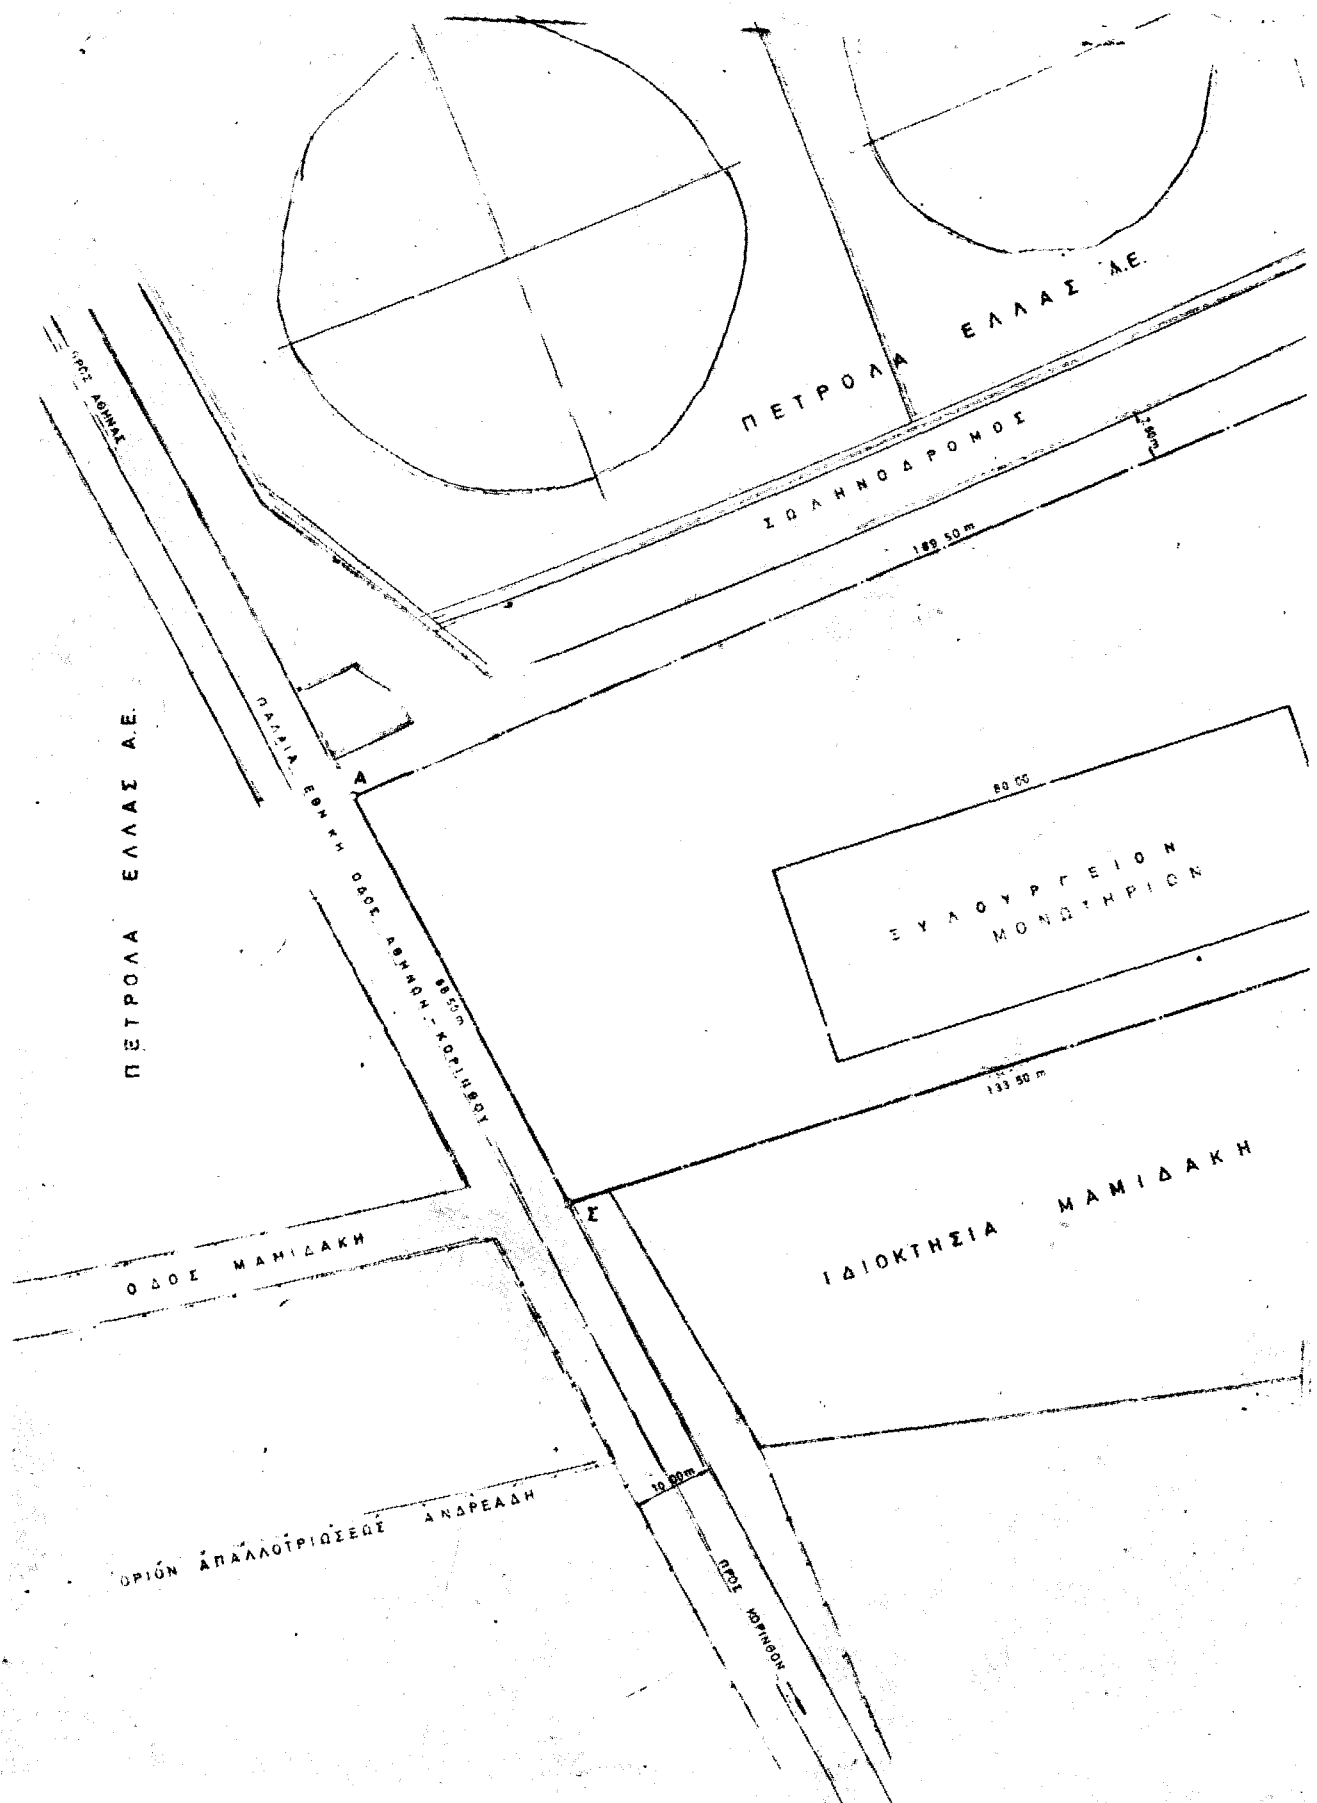

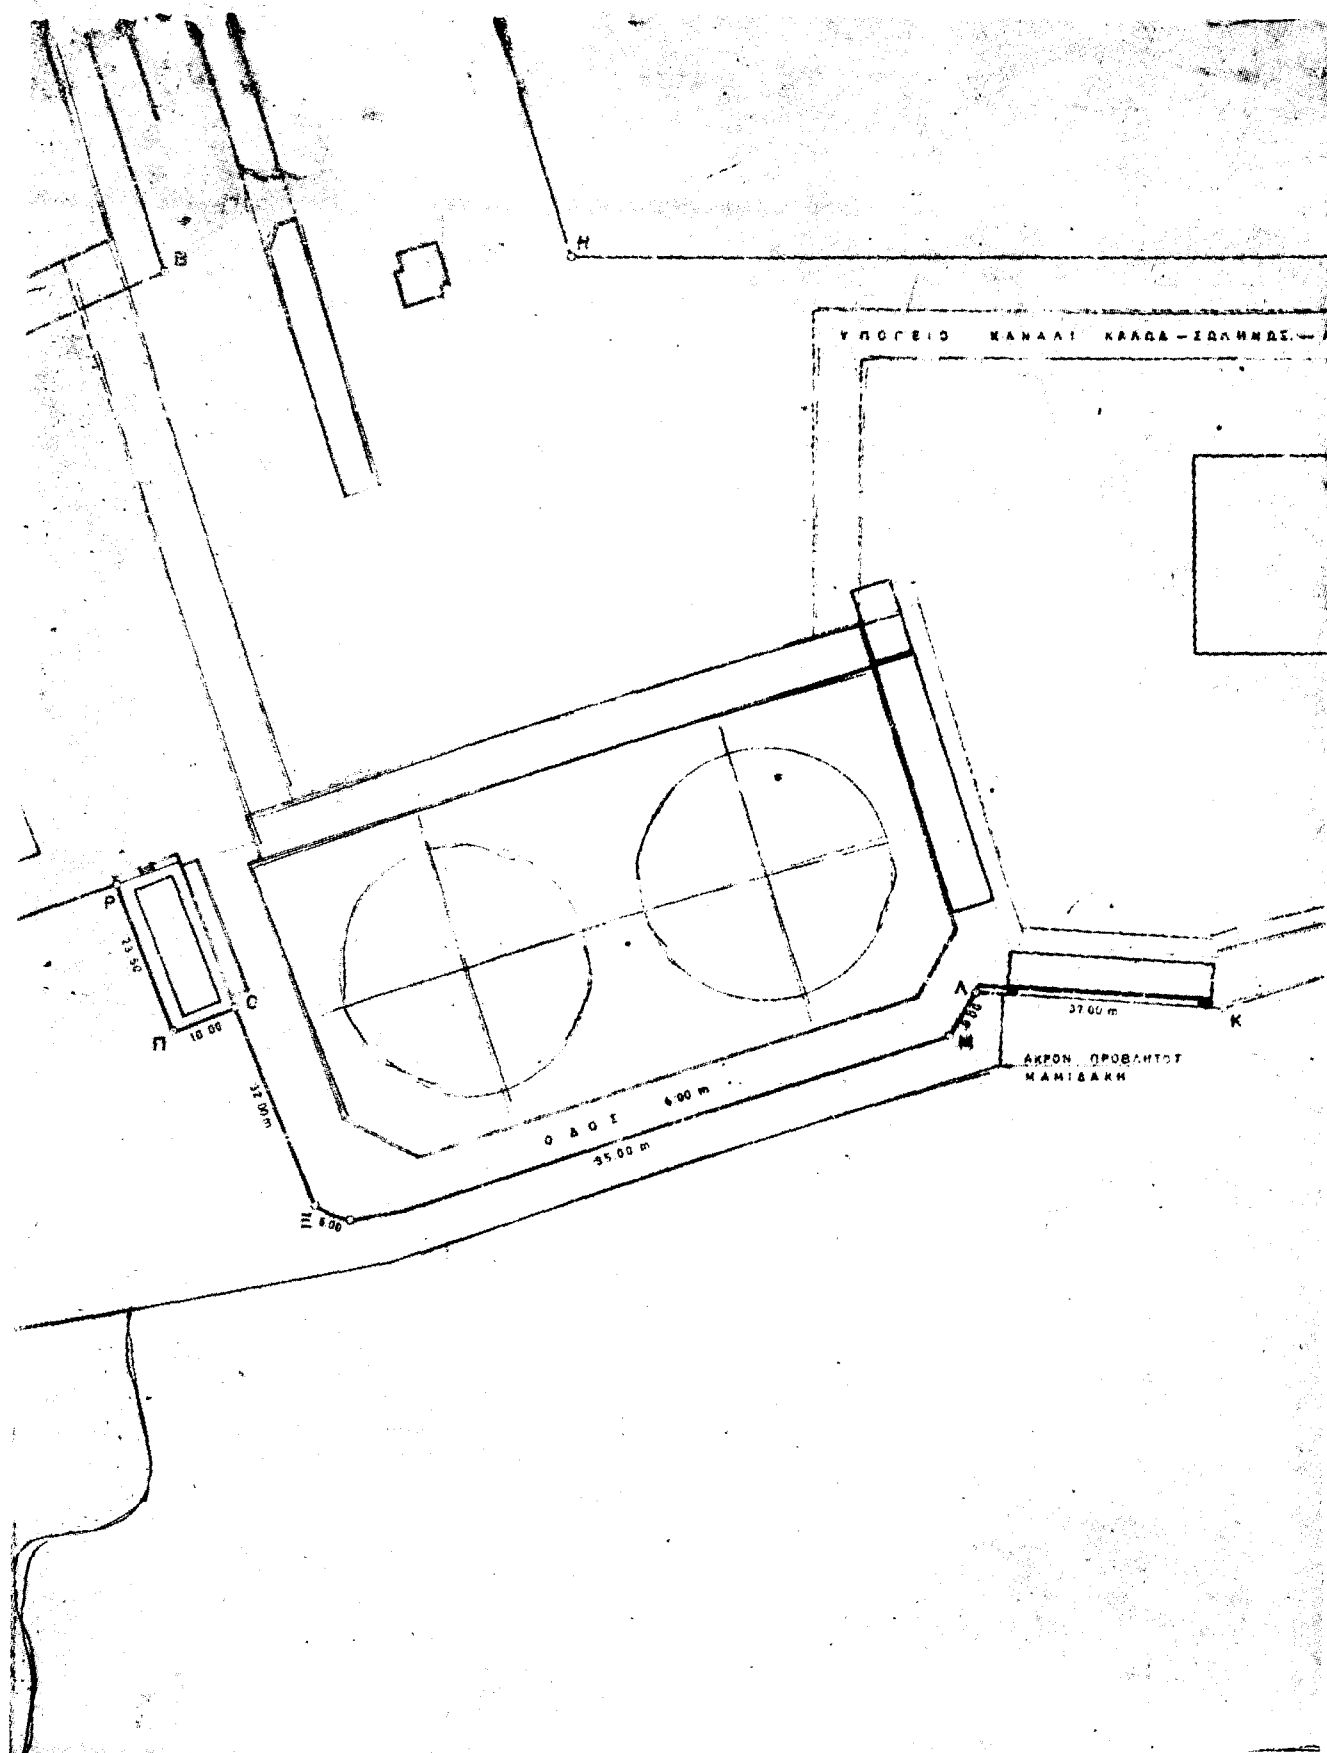


ΛΙΜΕΝΙΚΑ ΕΓΚΑΤΑΣΤΑΣΕΙΣ


ΕΡΕΥΡΙΣ ΥΠΟΥΡΓΕΙΟΥ ΕΜΠΟΡΙΩΝ ΕΡΓΩΝ

Α. 38193 / 12-10-72

ΑΠΟΒΑΣΙΣ ΝΟΜΑΡΧΟΥ ΠΕΙΡΑΙΩΣ

Ζ 11285 / 15-12-72

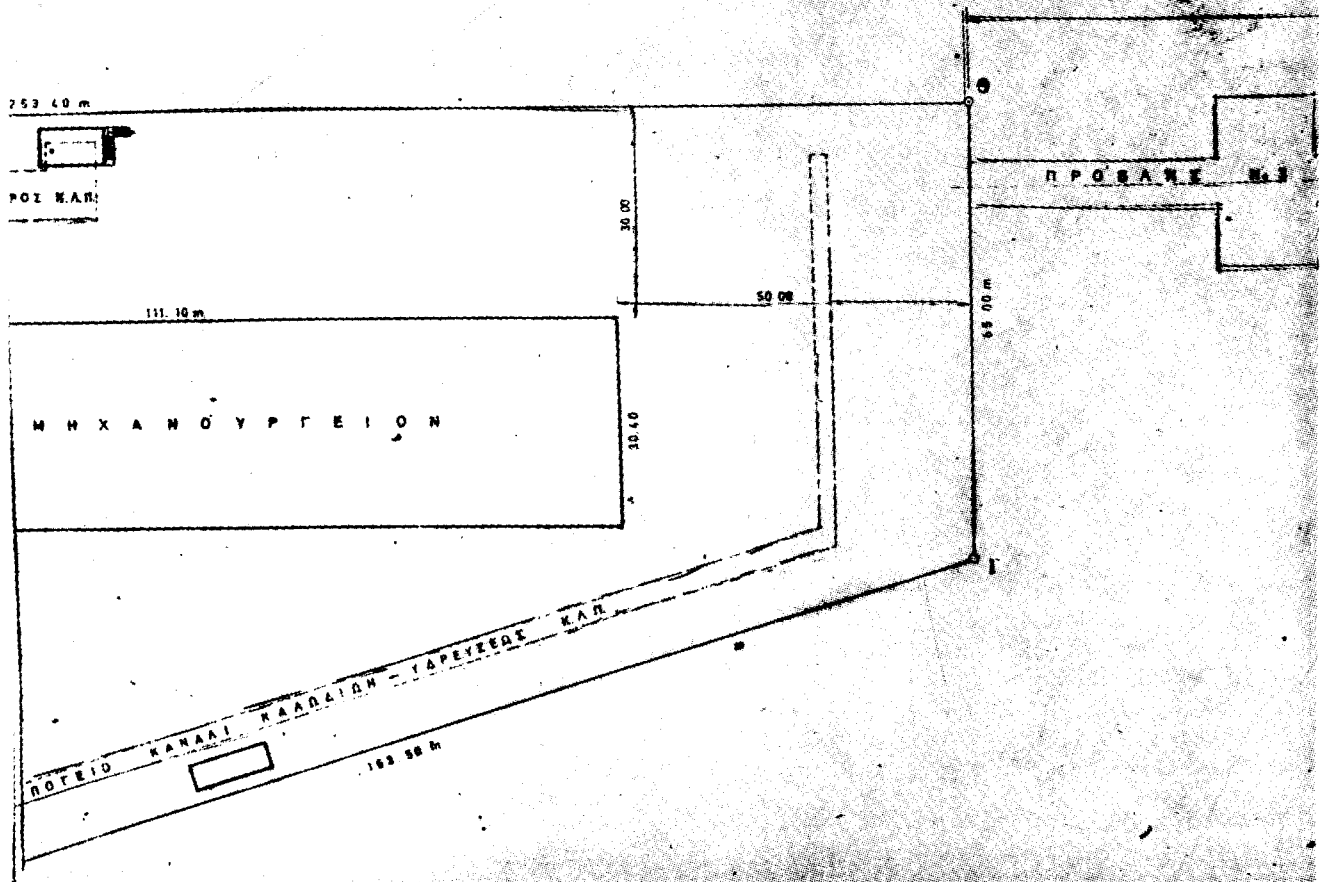

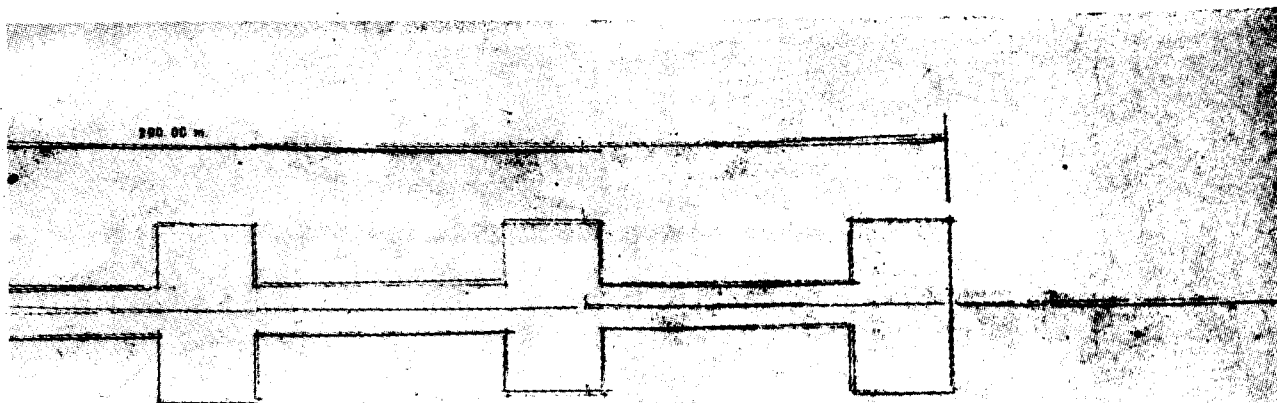**ΟΡΟΙ ΔΟΜΗΣΕΩΣ**


- Α. ΠΔ 23-10-1928 ΦΕΚ 231 Α 4-11-1928
ΑΡΘΡΑ 1,2,3,4,5 ΕΚΤΟΣ ΣΧΕΔΙΟΥ
- Β. Β.Δ 3-9-1963 ΦΕΚ 141 Α 1964
ΟΙΚΟΔΟΜ ΕΠΙ ΔΗΜΟΣΙΩΝ ΟΔΩΝ
- Γ. Β.Δ 12-6-1960 ΦΕΚ 106 Α 1960
ΜΕΓΙΣΤΗΝ ΥΨΟΣ ΟΙΚΟΔΟΜΩΝ ΕΚ. ΣΧ.
- Δ. ΥΠ.ΑΡ. 21307/3068 / 1773 / 14-2-1975
ΑΠΟΦΑΣΙΣ ΥΠ. ΒΙΟΜΗΧΑΝΙΑΣ
- Ε. ΥΠ.ΑΡ. 12385 / 2790 / 1326 / 20-12-75
ΑΠΟΦΑΣΙΣ ΥΠ. ΒΙΟΜΗΧΑΝΙΑΣ
- ΣΤ. ΥΠ.ΑΡ. 5050 / 1650 / 427 / 2-3-1978
ΑΠΟΦΑΣΙΣ ΥΠ. ΒΙΟΜΗΧΑΝΙΑΣ
- Η. Π.Δ. 2-10-79 Φ.Ε.Κ. 530 Α 1979
ΟΙΜΩΔ ΕΚ ΣΧΕΔΙΟΥ


ΤΟΠΟΓΡΑΦΙΚΟΝ ΔΙΑΓΡΑΜΜΑ
ΠΕΡΙΟΧΗΣ ΕΠΙΣΚΕΥΑΣΤΙΚΗΣ ΒΑΣΕΩΣ
ΥΠΟ ΣΥΧΕΙΑ ΑΒΓΔΕΖΗΘ.....ΡΣΑ
ΚΛΙΜΑΣ 1:500


ΔΕΚΕΜΒΡΙΟΣ 1979

Ο ΜΗΧΑΝΙΚΟΣ
ΑΝΔΡΕΑΣ Ε. ΜΠΑΡΑΝΗΣ
ΠΟΛΥΤΕΧΝΙΚΟΣ ΜΗΧΑΝΙΚΟΣ Ε.Μ.Π.
ΜΕΛΟΣ Τ.Ε.Ε. Α.Α. (ΥΠΟ)
Αρ. ΠΡΩΤ. 12345 ΑΔΩ - ΑΘΗΝΑΙΣ
Αρ. ΠΡΩΤ. 12345 ΒΒ - Αθήνα, 10 - Τηλ. 200 00 00
Αρ. ΠΡΩΤ. 12345 ΓΓ - Αθήνα, 10 - Τηλ. 200 00 00
Αρ. ΠΡΩΤ. 12345 ΔΔ - Αθήνα, 10 - Τηλ. 200 00 00

ΑΡΧΙΤΕΚΤΟΝΙΚΟ
ΠΟΛ. ΜΗΧΑΝΙΚΟΣ Ε.Μ.Π.

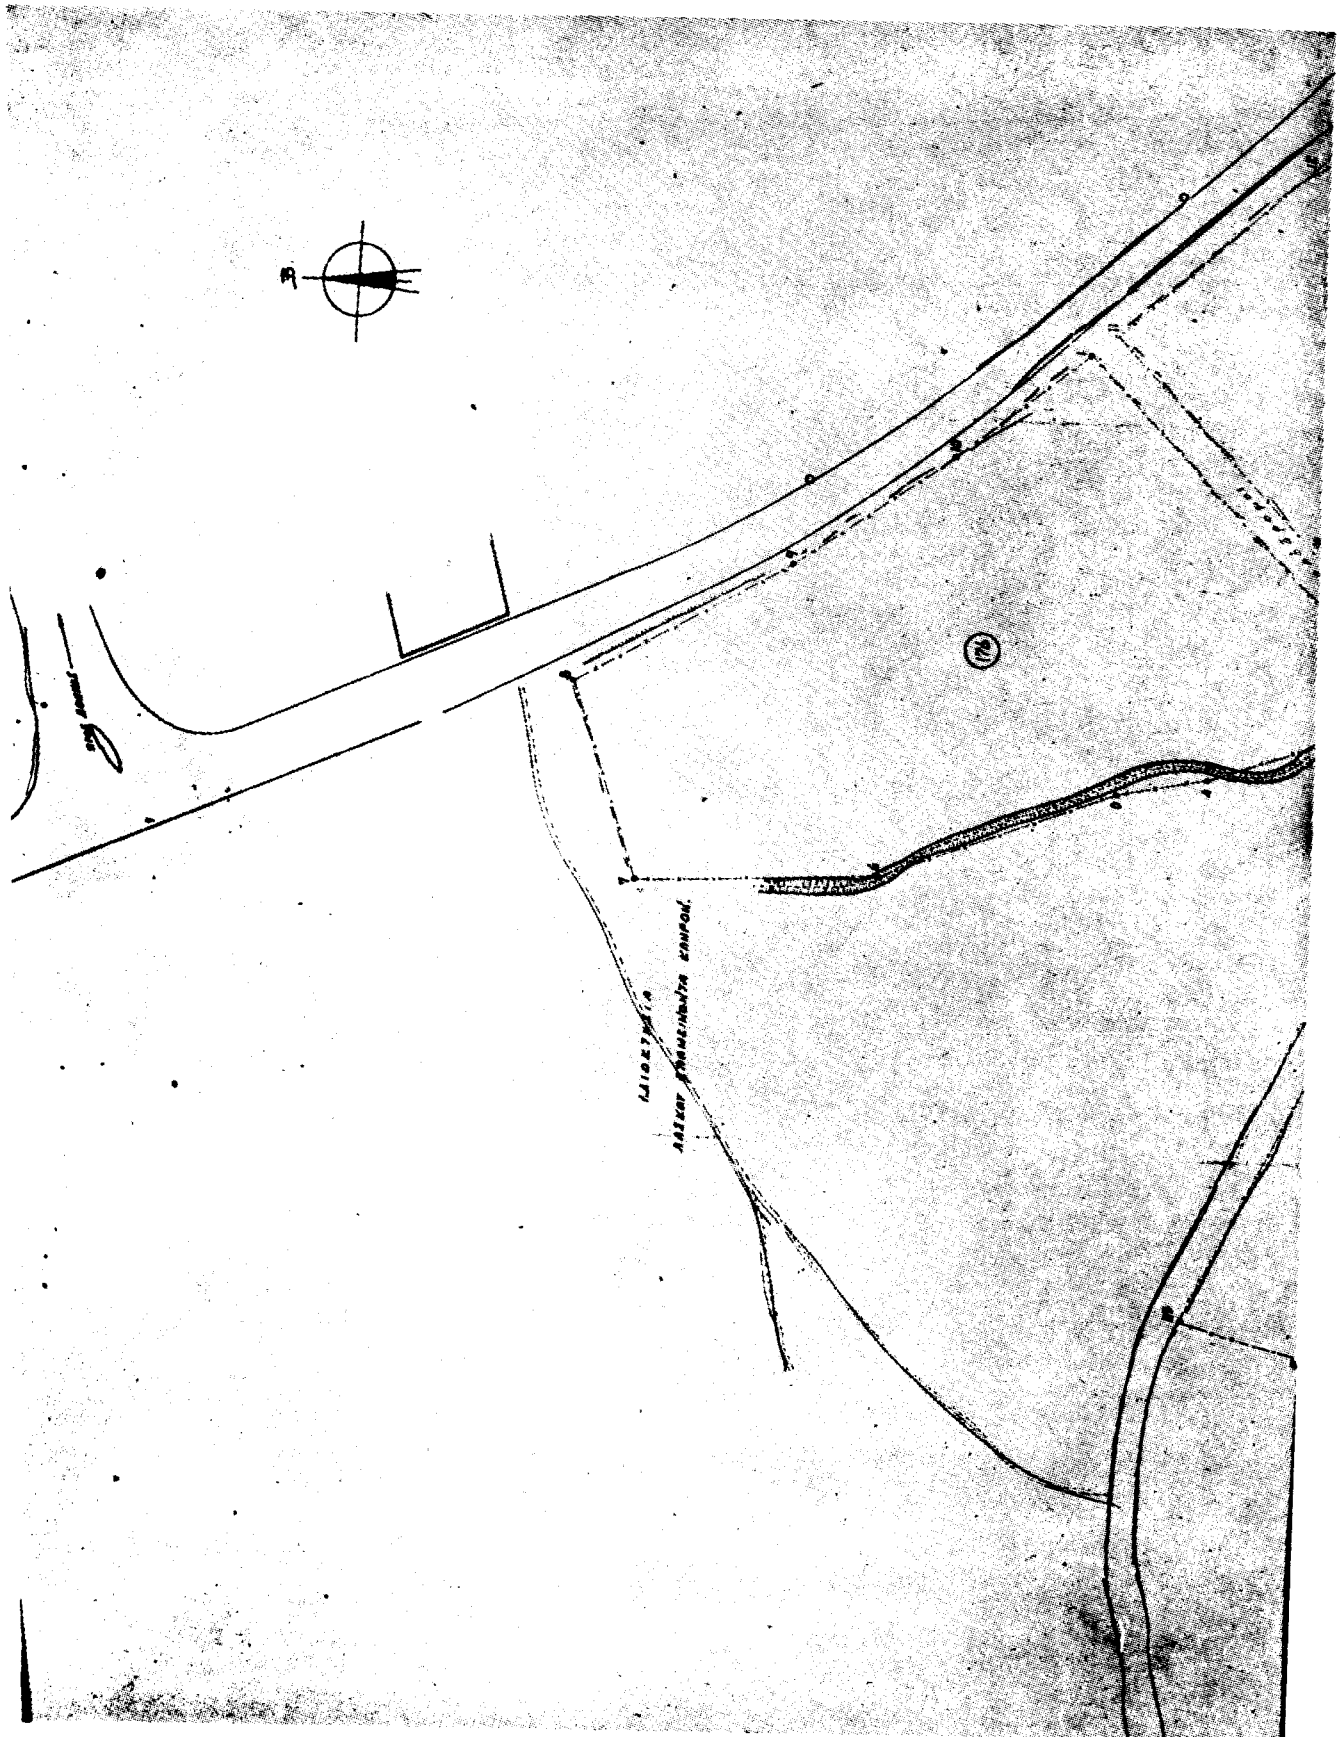

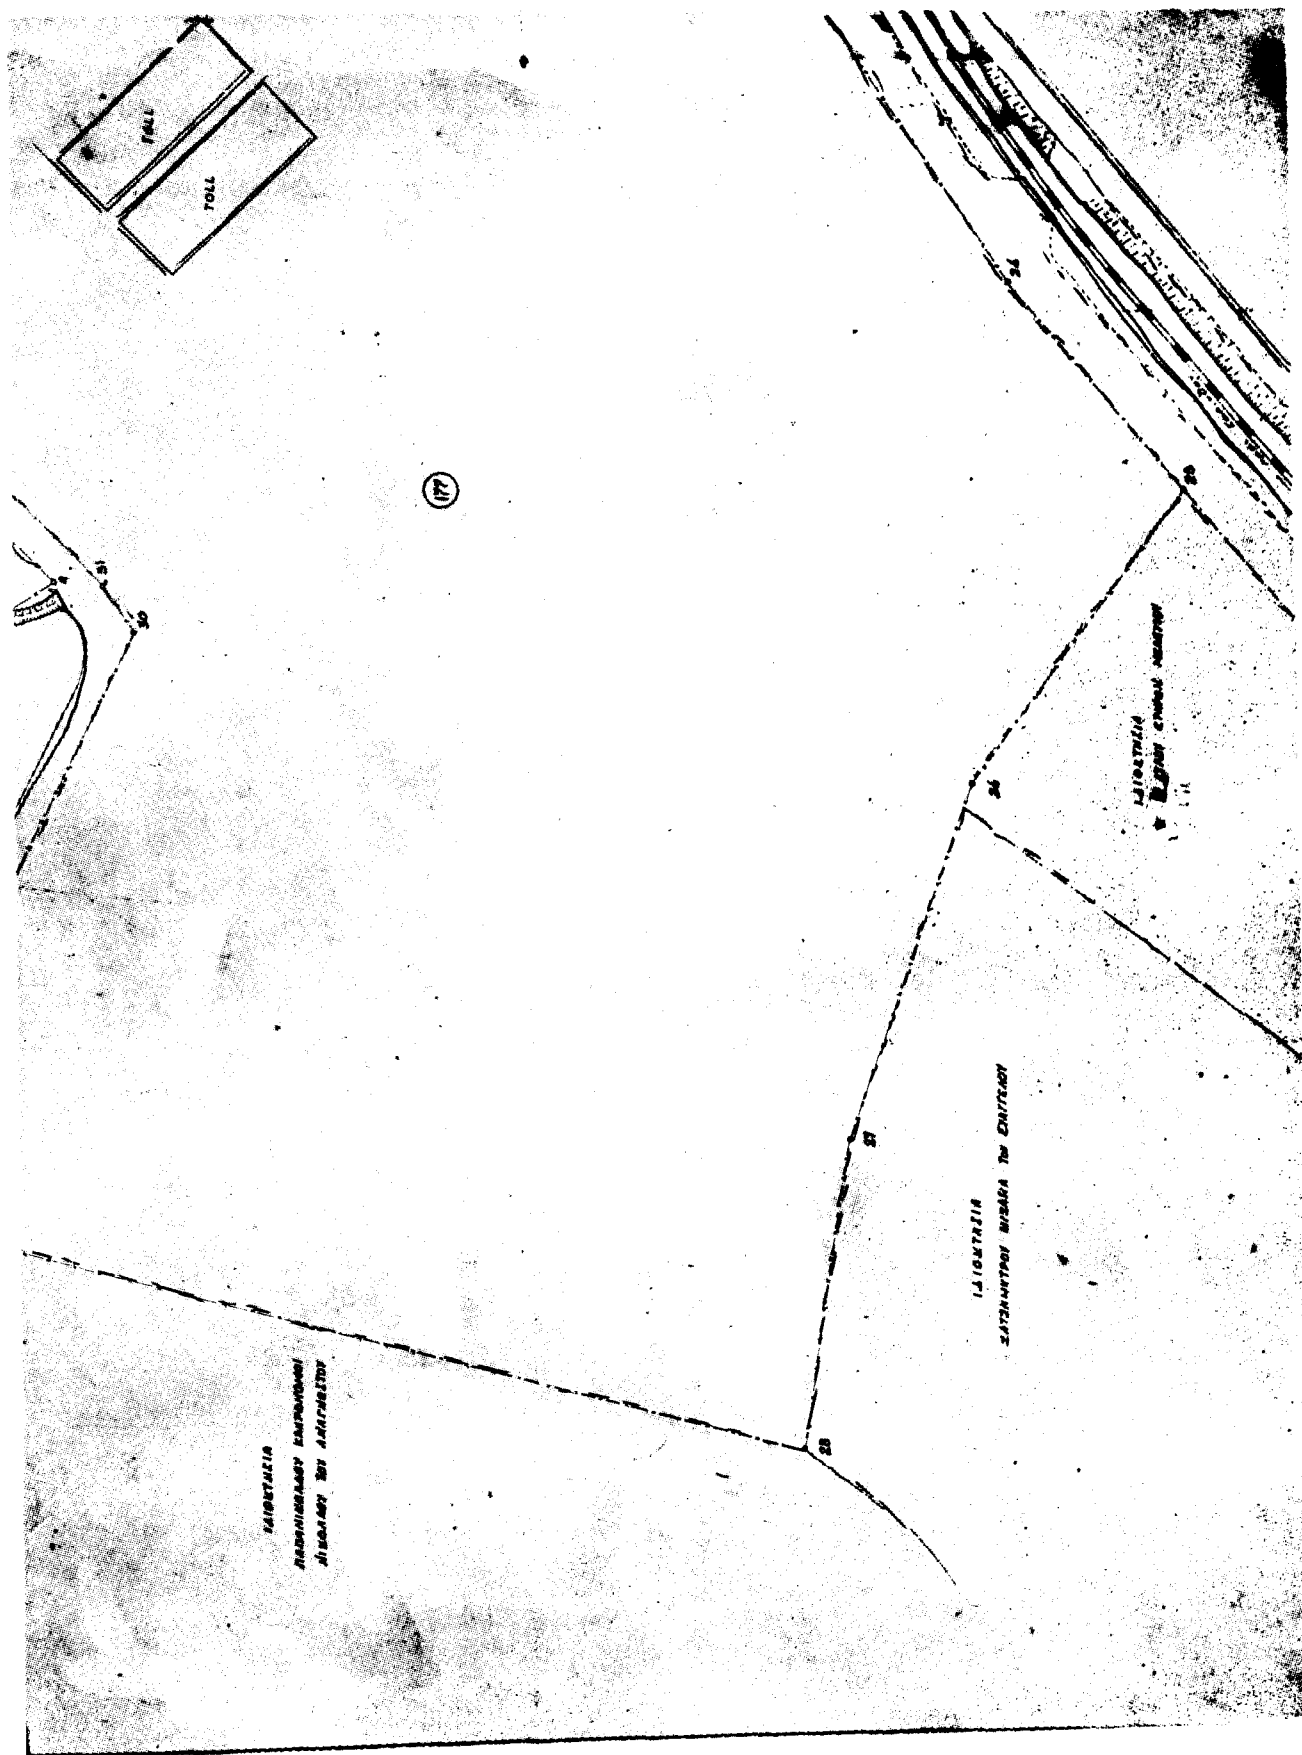

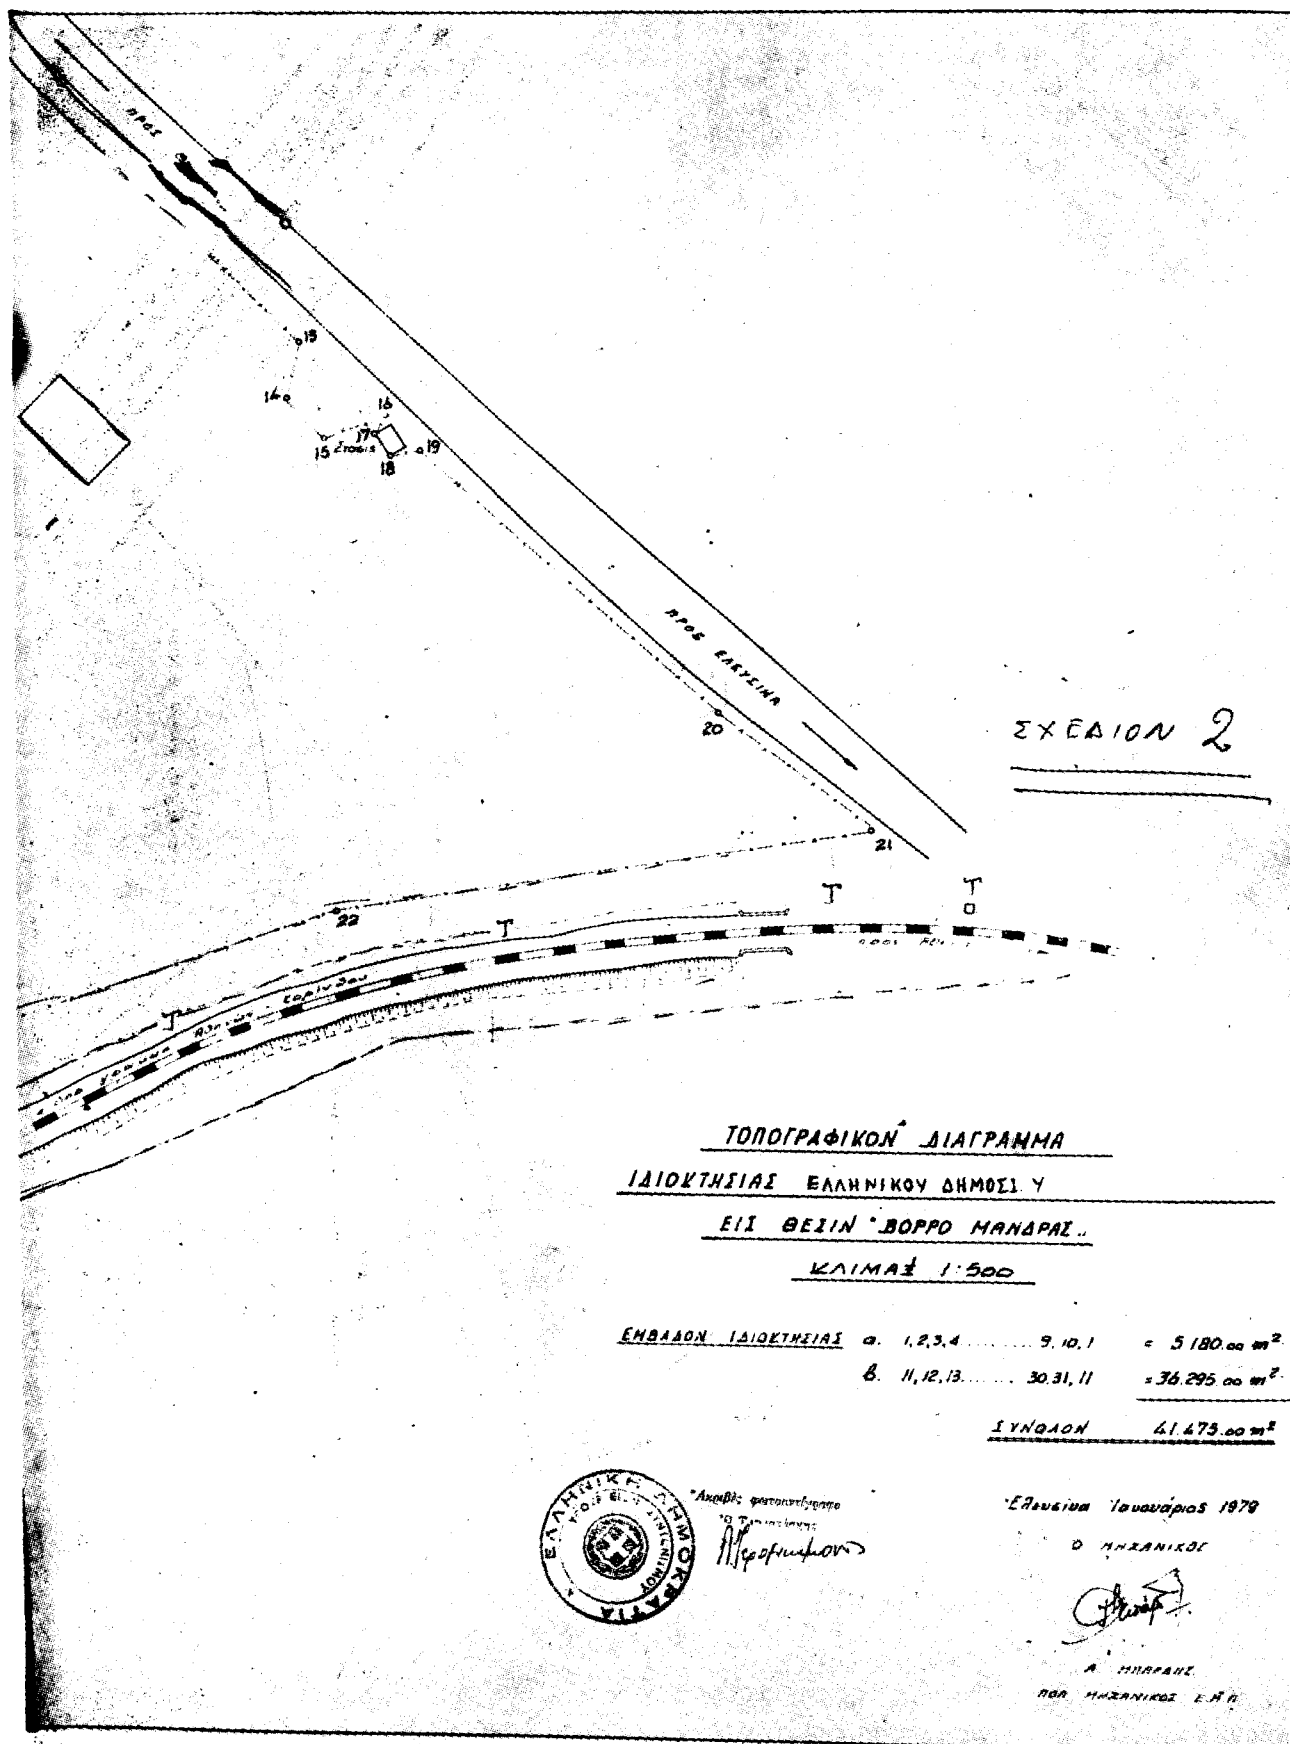

Σημειώσεις

1. Η διατάχουσα γρήγορα κατασκευάσεται από ποταμό καθαρού νερού.
2. Η κατεύθυνση διατάχουσα γρήγορα.
3. Η διατάχουσα γρήγορα.
4. Η διατάχουσα γρήγορα.
5. Η διατάχουσα γρήγορα.

