



ΕΦΗΜΕΡΙΣ ΤΗΣ ΚΥΒΕΡΝΗΣΕΩΣ

ΤΗΣ ΕΛΛΗΝΙΚΗΣ ΔΗΜΟΚΡΑΤΙΑΣ

ΕΝ ΑΘΗΝΑΙΣ
ΤΗ 6 ΜΑΡΤΙΟΥ 1980

ΤΕΥΧΟΣ ΠΡΩΤΟΝ

ΑΡΙΘΜΟΣ ΦΥΛΛΟΥ
54

ΠΕΡΙΕΧΟΜΕΝΑ

ΔΙΑΤΑΓΜΑΤΑ

193. Περί ιδρύσεως του Συνοριακού Σταθμού Κρυσταλλο-
πηγής Φλωρίνης. 1
194. Περί καθορισμού χρόνου φοιτήσεως στο Κέντρο Δι-
πλωματικών Σπουδών. 2
195. Περί ιδρύσεως 'Αμύσθου Προξενείου στη Μάνικα
του Μπαχρέιν και καθορισμού της περιφέρειας δικαιο-
δοσίας του. 3
196. Περί κυρώσεως Πινάκων Προαγωγής 'Εφέδρων ἐξ
'Εφεδρείας ('Ανακαταταγμένων) 'Αξιωματικών 'Ο-
πλων και του Σώματος 'Εφοδισμού—Μεταφορών. . . 4
197. Περί ανακατανομής κενής θέσεως ἐπιμελητοῦ τῆς
ἐκτάκτου αὐτοτελοῦς ἑδρας τῆς Ποινικῆς 'Επιστήμης
εἰς θέσιν ἐπιμελητοῦ τῆς Γ' τακτικῆς ἑδρας Ποι-
νικοῦ Δικαίου παρὰ τῇ Σχολῇ Νομικῶν καὶ Οἰκονομι-
κῶν 'Επιστημῶν τοῦ Πανεπιστημίου Θεσσαλονίκης. 5
198. Περί τοῦ μετοχικοῦ κεφαλαίου καὶ τῆς ἐγγυήσεως
τῶν ἐν 'Ελλάδι λειτουργουσῶν ἀσφαλιστικῶν ἐπιχει-
ρήσεων. 6
199. Περί ἀνασυγκροτήσεως καὶ παρατάσεως θητείας 'Ε-
ρηνικῆς 'Επιτροπῆς ἀνεγέρσεως προτομῆς τοῦ ἐπιφα-
νοῦς εκπαιδευτικοῦ 'Ιωάννου Παπαγεράκη εἰς Βρά-
σταμα Χιζλκινδικῆς. 7

ΔΙΑΤΑΓΜΑΤΑ

(1)

ΠΡΟΕΔΡΙΚΟΝ ΔΙΑΤΑΓΜΑ ΥΠ' ΑΡΙΘ. 193

Περί ιδρύσεως του Συνοριακού Σταθμού Κρυσταλλο-
πηγής Φλωρίνης.

Ο ΠΡΟΕΔΡΟΣ

ΤΗΣ ΕΛΛΗΝΙΚΗΣ ΔΗΜΟΚΡΑΤΙΑΣ

"Εχοντες ὑπ' ὄψει :

α) Τὰς διατάξεις τοῦ Ν.Δ. 201/74 «περὶ τροποποιήσεως
τῆς περὶ ΕΟΤ Νομοθεσίας».

β) Τὴν παρ. 2 τοῦ ἄρθρου 1 τοῦ Ν.Δ. 119/73 «περὶ
συνοριακῶν σταθμῶν».

γ) Τὴν ὑπ' ἀριθ. 1055/31/8.10.79 ἀπόφασιν τοῦ Δ.Σ.
τοῦ ΕΟΤ.

δ) Τὴν ὑπ' ἀριθ. 21/1980 γνωμοδότησιν τοῦ Συμβου-
λίου τῆς 'Επικρατείας, προτάσει τῶν 'Υπουργῶν ἐπὶ τῆς
Προεδρίας τῆς Κυβερνήσεως, 'Εσωτερικῶν, Οἰκονομικῶν
καὶ Δημοσίας Τάξεως, ἀπεφασίσαντες :

"Ἀρθρον 1.

1. 'Ιδρύεται εἰς Κρυσταλλοπηγὴν Φλωρίνης Συνορια-
κὸς Σταθμὸς, συγκροτούμενος ἐκ τῶν κάτωθι κρατικῶν
'Υπηρεσιῶν :

- α) Τελωνειακοῦ Σταθμοῦ.
- β) Σταθμοῦ 'Ελέγχου Διαβατηρίων.
- γ) 'Υπηρεσίας τοῦ ΕΟΤ.

"Ἀρθρον 2.

1. Αἱ συγκροτούσαι τὸν συνοριακὸν Σταθμὸν 'Υπηρε-
σίαι ἐγκαθίστανται εἰς τὸ πρὸς τοῦτο νεοανεγερθὲν εἰς Κρυ-
σταλλοπηγὴν Φλωρίνης κτίριον, ἰδιοκτησίας τοῦ 'Υπουρ-
γείου Οἰκονομικῶν.

2. Οἱ χώροι τοῦ κτιρίου κατανέμονται μεταξὺ τῶν ὡς
ἄνω Κρατικῶν 'Υπηρεσιῶν, ὡς εἰς τὰ συνημμένα σχέδια
τῶν κατόψεων ἰσογείου καὶ πρώτου ὀρόφου, ἐγκριθέντων
διὰ τῆς ὑπ' ἀριθ. ΤΥ 4095/20.10.75 ἀποφάσεως Νομάρχου
Φλωρίνης, μετὰ τὰς κάτωθι ἐπιβεβλημένας τροποποιήσεις :

α) Εἰς τὸν χώρον διαστάσεων, 4.30 × 3.00 μ. ὅστις
εὐρίσκεται δεξιὰ τῶ ἐισερχομένων καὶ ἐπικοινωνεῖ πρὸς
τὴν αἵθουσαν ὑποδοχῆς, ἐμφανίζεται δὲ εἰς τὸ συνημμένον
ὡς ἄνω σχέδιον τοῦ ἰσογείου, ὡς «Γραφεῖο Σταθμάρχου»
ἐγκαθίσταται ἡ 'Υπηρεσία τοῦ ΕΟΤ.

β) Τὸ «Γραφεῖο Σταθμάρχου» μεταφέρεται ἀπὸ τοῦδε
εἰς τὸν παραπλευρῶς χώρον, διαστάσεων 3.00 × 3.30 μ.
ὅστις ἐμφανίζεται εἰς τὸ ὡς ἄνω συνημμένον σχέδιον τοῦ
ἰσογείου ὡς «Σ/Α» (Σταθμὸς 'Ασυρμάτου).

γ) 'Ο «Σ/Α» τοῦ 'Αστυνομικοῦ Σταθμοῦ μεταφέ-
ρεται ἀπὸ τοῦδε εἰς τὸν ἕνα ἐκ τῶν δύο χώρων, οἵτινες
ἐμφαίνονται εἰς τὸ συνημμένον σχέδιον τῆς κατόψεως τοῦ
πρώτου ὀρόφου ὡς «ἀποθήκη σκευῶν» καὶ δὴ τὸν γωνιακὸν
τοιούτον, διαστάσεων 3.50 × 3.00 μ.

δ) 'Ο κοιτῶν, ὅστις ἐμφανίζεται εἰς τὸ ὡς ἄνω συνημ-
μένον σχέδιον τῆς κατόψεως τοῦ πρώτου ὀρόφου ὡς «Κοι-
τῶν 3 Τελωνείου» μετὰ τῶν ἀντιστοιχούντων αὐτῷ κοι-
νοχρήστων χώρων, μετατρέπεται ἀπὸ τοῦδε εἰς κοιτῶνα
τοῦ Προϊσταμένου τῆς 'Υπηρεσίας τοῦ ΕΟΤ.

Εἰς τὸν ἐπὶ τῆς Προεδρίας τῆς Κυβερνήσεως 'Υπουργόν,
ἀνατίθεται τὴν δημοσιεῖσιν καὶ ἐκτέλεσιν τοῦ παρόντος.

'Εν 'Αθῆναις τῇ 19 Φεβρουαρίου 1980

Ο ΠΡΟΕΔΡΟΣ ΤΗΣ ΔΗΜΟΚΡΑΤΙΑΣ

ΚΩΝΣΤΑΝΤΙΝΟΣ Δ. ΤΣΑΤΣΟΣ

ΟΙ ΥΠΟΥΡΓΟΙ

ΠΡΟΕΔΡΙΑΣ ΚΥΒΕΡΝΗΣΕΩΣ

ΕΣΩΤΕΡΙΚΩΝ

ΚΩΝΣΤ. ΣΤΕΦΑΝΟΠΟΥΛΟΣ


ΧΡΙΣΤΟΦΟΡΟΣ ΣΤΡΑΤΟΣ


ΟΙΚΟΝΟΜΙΚΩΝ


ΔΗΜΟΣΙΑΣ ΤΑΞΕΩΣ


ΑΘ. ΚΑΝΕΛΛΟΠΟΥΛΟΣ

ΑΝΑΣΤΑΣΙΟΣ ΜΠΑΛΚΟΣ

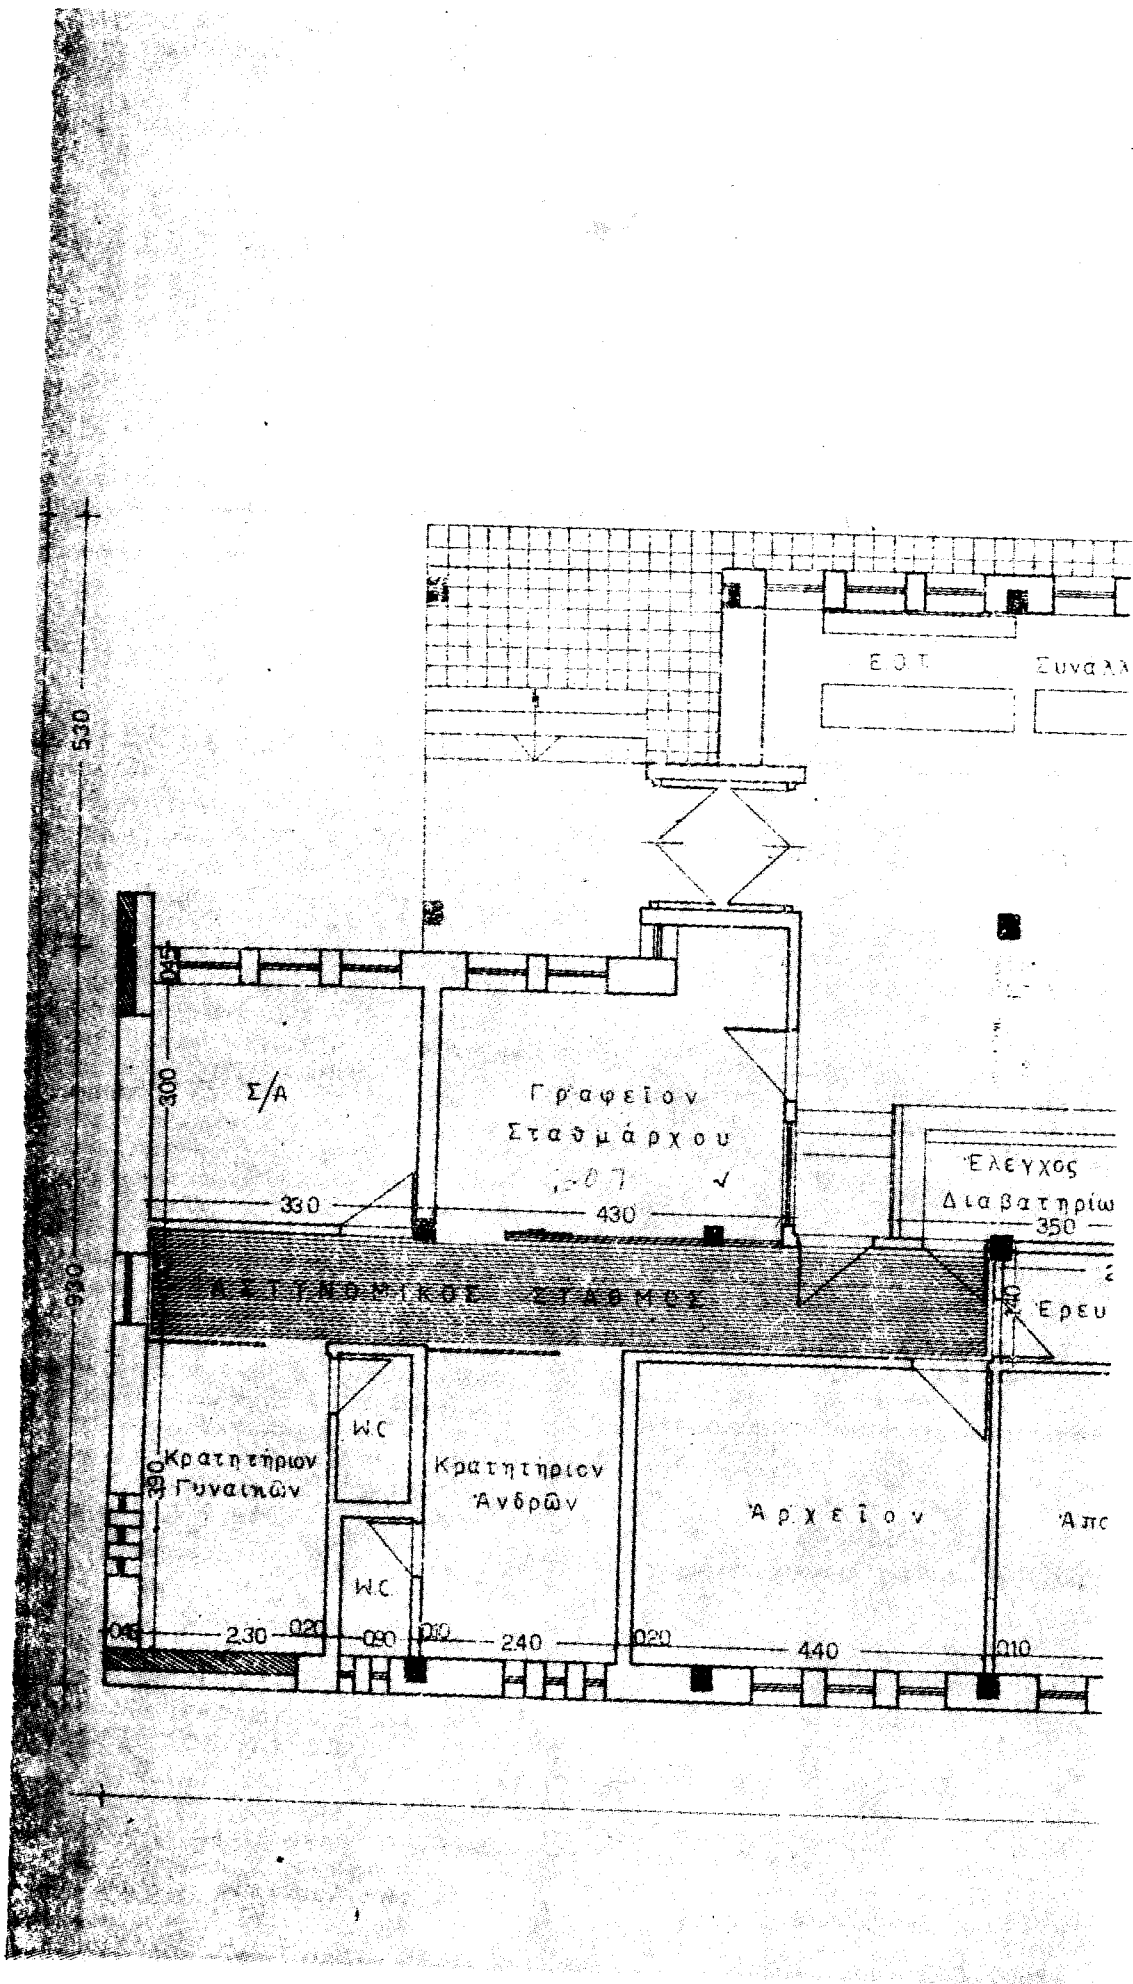

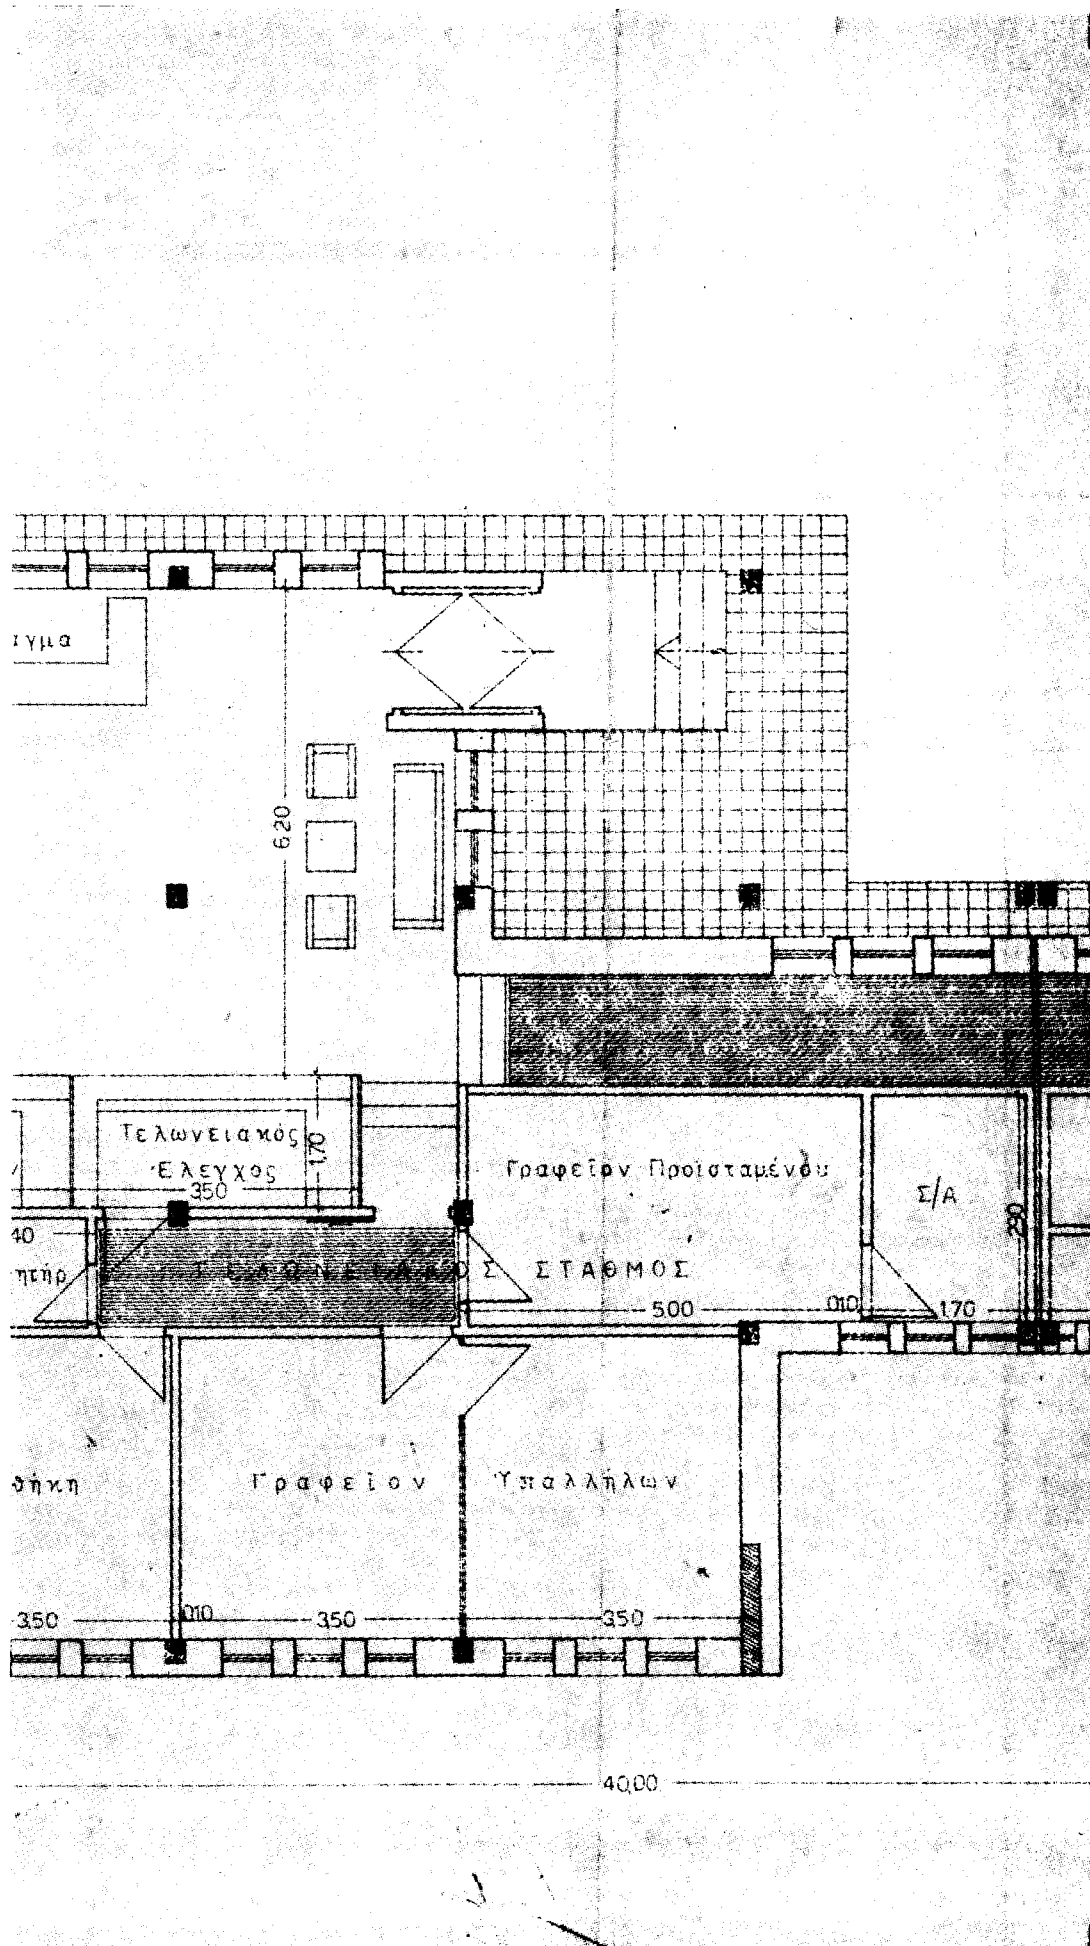


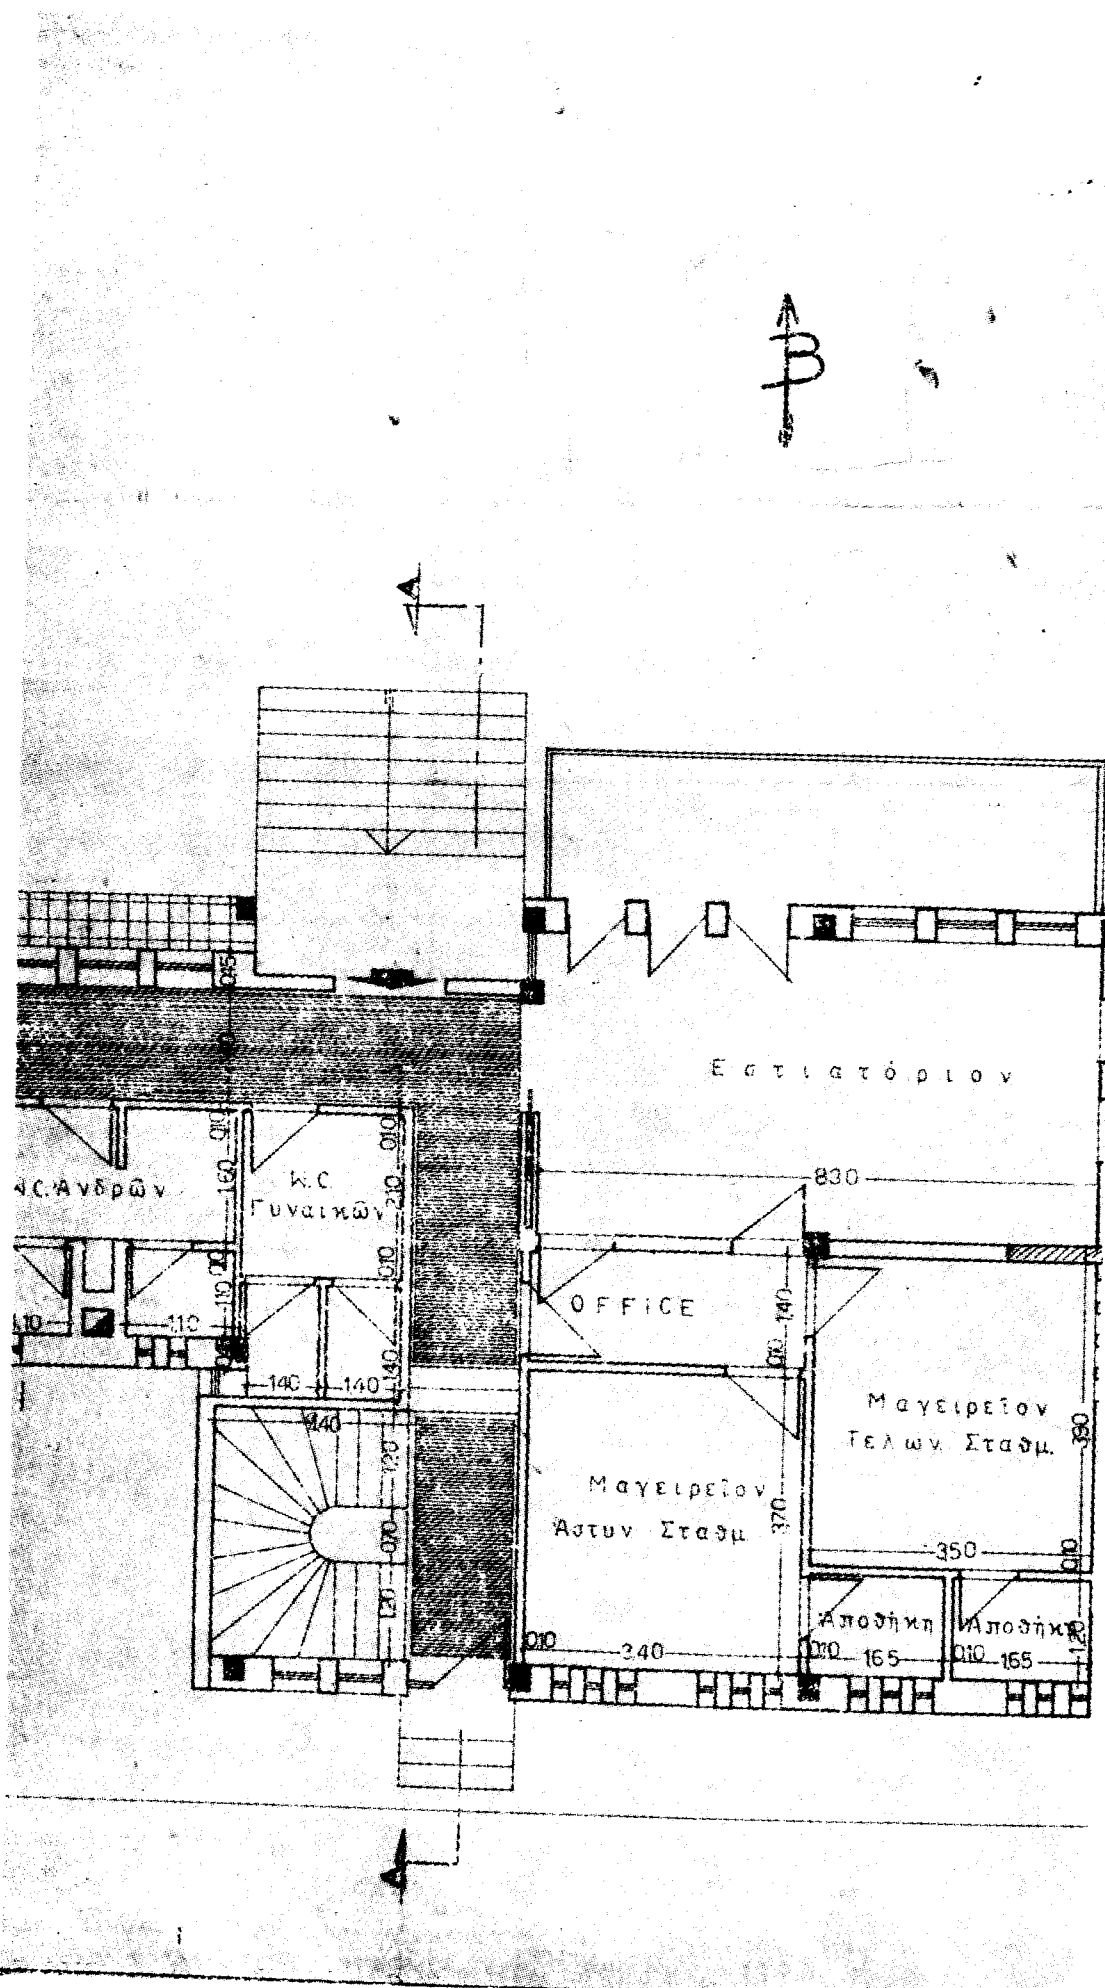


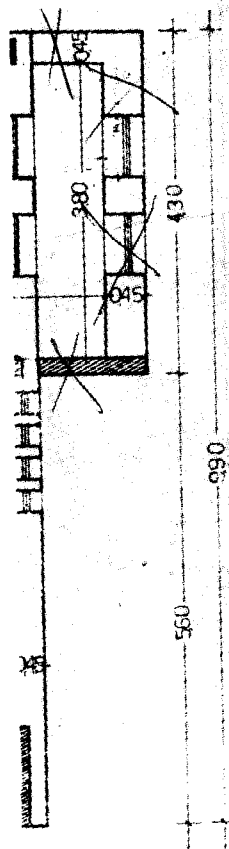


ΕΛΛΗΝΙΚΗ ΔΗΜΟΚΡΑΤΙΑ			
ΝΟΜΑΡΧΙΑ ΦΛΩΡΙΝΗΣ — Δ.Τ.Υ. Ν.Φ.ΛΩΡΙΝΗΣ			
ΣΥΝΟΡΙΑΚΟΣ ΤΕΛΩΝΕΙΑΚΟΣ ΣΤΑΘΜΟΣ ΚΡΥΣΤΑΛΛΟΠΗΓΗΣ			
Αριθμ. Σχεδ.	ΑΡΧΙΤΕΚΤΟΝΙΚΗ ΜΕΛΕΤΗ		
Α ₂	ΚΑΤΟΨΙΣ ΙΣΟΧΕΙΩΣ		
	Κ Λ Ι Μ Α Ε 1:50		
ΦΛΩΡΙΝΑ ΜΑΡΤΙΟΣ 1974			
ΕΡΕΩΡΗΘΗ Αντρίαν Τ. ΤΝ ΦΛΩΡΙΝΗΣ	Ο Προϊστάμενος ΕΕΥΠΕ	Η Συντάξας	Η Εγκρίνων
ΕΛ.Σ.Υ. Γραφείο Πρωτοτύπου Διατάξεως Τμήμας ΔΕΣΠΕ Διοικητικής ΔΕΣΠΕ Βασ. Αρχών Επα. Συμ.	Χρυσή Βαλάντζα	ΕΛ.Σ.Υ. Γραφείο Πρωτοτύπου Διατάξεως Τμήμας ΔΕΣΠΕ Διοικητικής ΔΕΣΠΕ Βασ. Αρχών Επα. Συμ.	



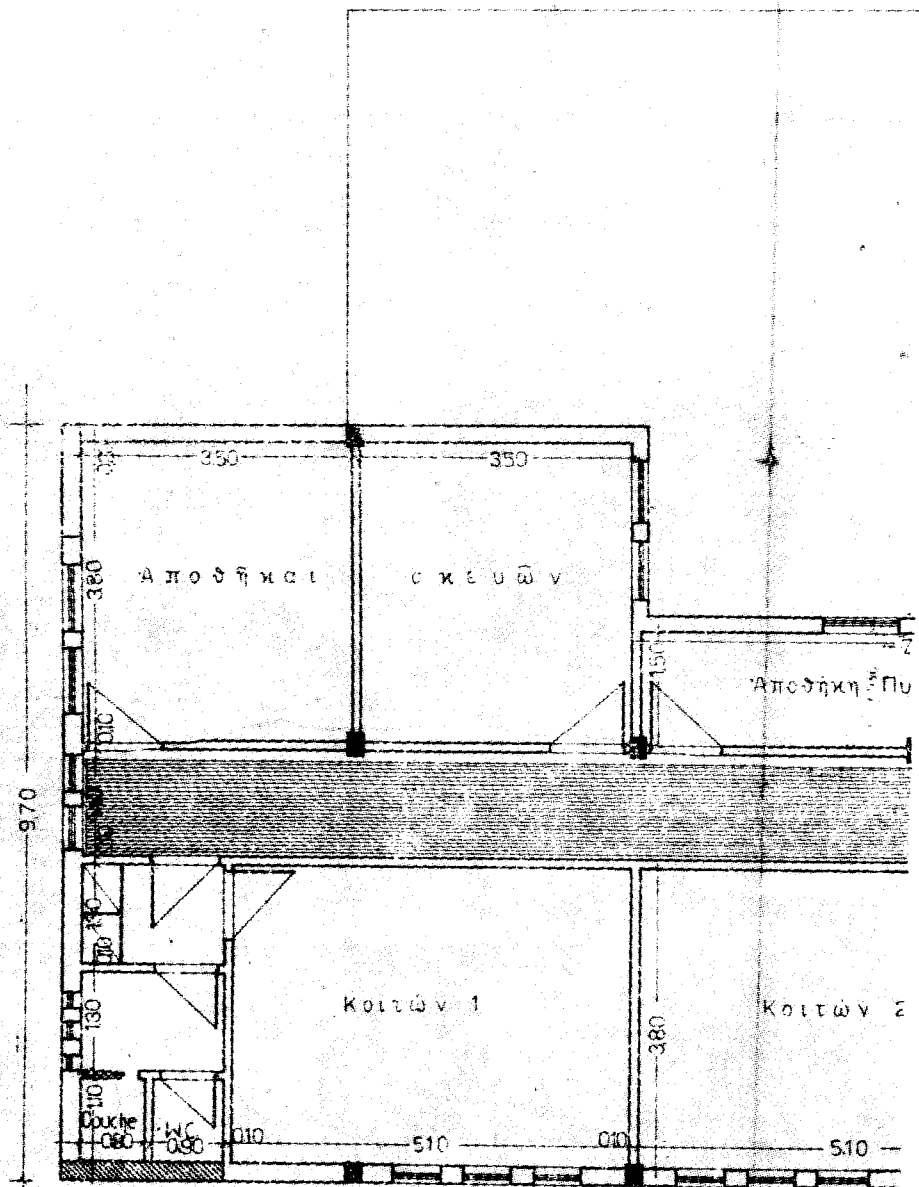

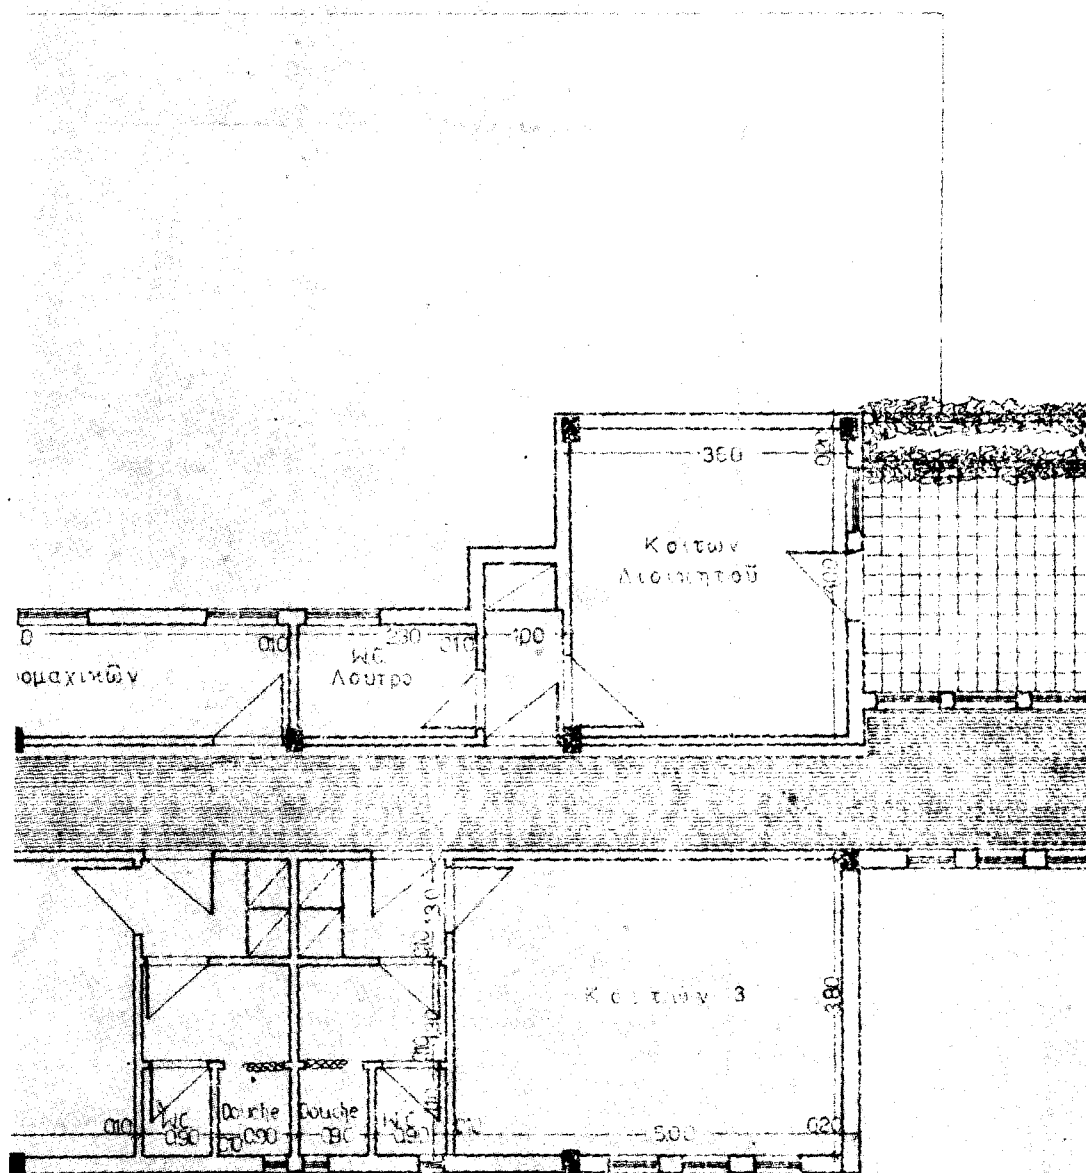

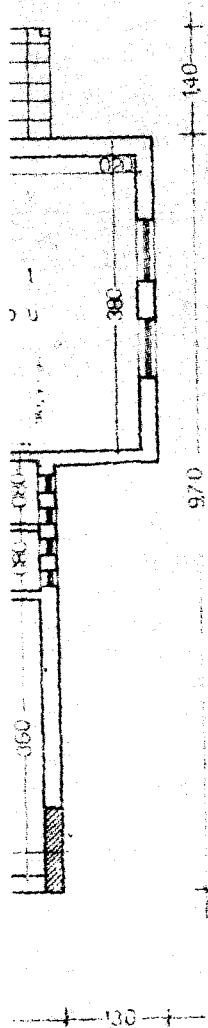

ΤΥ. 4095/25-10-75

ΕΛΛΗΝΙΚΗ ΔΗΜΟΚΡΑΤΙΑ			
ΝΟΜΑΡΧΙΑ ΦΛΩΡΙΝΗΣ - Δ.Τ.Υ. Ν.Φ.ΛΩΡΙΝΗΣ			
ΣΥΝΟΡΙΑΚΟΣ ΤΕΛΩΝΕΙΑΚΟΣ ΣΤΑΘΜΟΣ ΚΡΥΣΤΑΛΛΟΠΗΓΗΣ			
Αριθ. Τυχ.	ΑΡΧΙΤΕΚΤΟΝΙΚΗ ΜΕΛΕΤΗ		
Α ₃	ΚΑΤΟΙΚΙΑ ΟΡΟΦΟΥ		
	Κ Α Ι Μ Α Ε 1:50		
ΦΛΩΡΙΝΑ ΜΑΡΤΙΟΣ 1975			
ΕΠΙΣΤΡΩΣΗ Η. Φ. ΚΑΙ Τ.Υ.Ν. ΠΡΟΣΤΑΣΙΑ	Ο Προβλεπόμενος ΕΞ. ΠΕ	Η Συντάξας Χαρίλαος Βαλασμάκης	Η Σχεδιάστρια Ελ. Συμεωνίδου
ΕΛΛΗΝΙΚΗ ΔΗΜΟΚΡΑΤΙΑ ΝΟΜΑΡΧΙΑ ΦΛΩΡΙΝΗΣ	

(2)

ΠΡΟΕΔΡΙΚΟΝ ΔΙΑΤΑΓΜΑ ΥΠ' ΑΡΙΘ. 194

Περὶ καθορισμοῦ χρόνου φοιτήσεως στὸ Κέντρο Διπλωματικῶν Σπουδῶν.

**Ο ΠΡΟΕΔΡΟΣ
ΤΗΣ ΕΛΛΗΝΙΚΗΣ ΔΗΜΟΚΡΑΤΙΑΣ**

Ἐχοντας υπόψη :

1. Τὸ ἄρθρο 6, παράγραφος 1, ἐδάφιο α', τοῦ Νόμου 962/1979 «Γιὰ τὴν ἰδρυση στὸ Ὑπουργεῖο Ἐξωτερικῶν Κέντρου Διπλωματικῶν Σπουδῶν» καὶ τὴν τροποποίηση διατάξεων τοῦ Νόμου 419/76 «περὶ Ὁργανισμοῦ τοῦ Ὑπουργείου Ἐξωτερικῶν».

2. Τὸ ἄρθρο 3 τῆς Φ. 010/749/ΑΣ 170 τῆς 25/26 Μαΐου 1978 κοινῆς ἀποφάσεως τοῦ Πρωθυπουργοῦ καὶ τοῦ Ὑπουργοῦ Ἐξωτερικῶν «περὶ μεταβιβάσεως ἀρμοδιοτήτων πρὸς ἐνάσκησιν εἰς τοὺς Ὑφυπουργοὺς παρὰ τῷ Ὑπουργεῖῳ Ἐξωτερικῶν» (ΦΕΚ 491, τ.Β').

3. Τῇ 2/1979 γνωμοδότηση τοῦ Ἐκπ/κοῦ Συμβουλίου τοῦ Κέντρου Διπλωματικῶν Σπουδῶν.

4. Τὴν 54/1980 Γνωμοδότηση τοῦ Συμβουλίου τῆς Ἐπικρατείας, μετὰ ἀπὸ πρόταξη τοῦ Α' Ὑφυπουργοῦ Ἐξωτερικῶν, ἀποφασίζουμε :

Ἄρθρο 1.

Ἡ διάρκεια φοιτήσεως στὸ Κέντρο Διπλωματικῶν Σπουδῶν ὀρίζεται ἐννεάμηνη. Ἡ φοίτηση ἀρχίζει τὴν πρώτη Ὀκτωβρίου κάθε ἔτους καὶ λήγει τὴν τριακοστὴ Ἰουνίου τοῦ ἐπόμενου ἔτους.

Ἄρθρο 2.

Κατὰ τὸν πρῶτο χρόνο λειτουργίας τοῦ Κέντρου Διπλωματικῶν Σπουδῶν ἡ φοίτηση ὀρίζεται ἐξαμήνη.

Στὸν Α' Ὑφυπουργὸ Ἐξωτερικῶν, ἀναθέτουμε τὴ δημοσίευση καὶ ἐκτέλεση αὐτοῦ τοῦ Π. Διατάγματος.

Ἀθῆναι, 23 Φεβρουαρίου 1980

**Ο ΠΡΟΕΔΡΟΣ ΤΗΣ ΔΗΜΟΚΡΑΤΙΑΣ
ΚΩΝΣΤΑΝΤΙΝΟΣ Δ. ΤΣΑΤΣΟΣ**

**Ο ΥΦΥΠΟΥΡΓΟΣ ΕΞΩΤΕΡΙΚΩΝ
ΑΝΔΡΕΑΣ ΖΑΪΜΗΣ**

(3)

ΠΡΟΕΔΡΙΚΟΝ ΔΙΑΤΑΓΜΑ ΥΠ' ΑΡΙΘ. 195

Περὶ ιδρύσεως Ἀμίσθου Προξενείου στὴ Μάναμα τοῦ Μπαχρέιν καὶ καθορισμοῦ τῆς περιφέρειας δικαιοδοσίας του.

**Ο ΠΡΟΕΔΡΟΣ
ΤΗΣ ΕΛΛΗΝΙΚΗΣ ΔΗΜΟΚΡΑΤΙΑΣ**

Ἐχοντας υπόψη :

1. Τὶς διατάξεις τῆς παραγρ. 6 τοῦ ἄρθρου 24 τοῦ Νόμου 419/76 «περὶ Ὁργανισμοῦ τοῦ Ὑπουργείου Ἐξωτερικῶν».

2. Τὸ ἀπὸ 19 Ἰουλίου 1979 ἔγγραφο τῆς Πρεσβείας Κουβέιτ, ὅπου διατυπώνεται ἡ γνώμη τῆς.

3. Τὸ ἄρθρο 3 τῆς Φ. 010/749/ΑΣ 170 τῆς 25/26 Μαΐου 1978 κοινῆς ἀποφάσεως τοῦ Πρωθυπουργοῦ καὶ τοῦ Ὑπουργοῦ Ἐξωτερικῶν «περὶ μεταβιβάσεως ἀρμοδιοτήτων πρὸς ἐνάσκησιν εἰς τοὺς Ὑφυπουργοὺς παρὰ τῷ Ὑπουργεῖῳ Ἐξωτερικῶν», (ΦΕΚ 491, τ.Β').

4. Τὴν 34/1980 Γνωμοδότηση τοῦ Συμβουλίου τῆς Ἐπικρατείας, μετὰ ἀπὸ πρόταξη τοῦ Α' Ὑφυπουργοῦ Ἐξωτερικῶν, ἀποφασίζουμε :

Ἄρθρο μόνο.

1. Ἰδρύεται Ἀμίσθο Προξενεῖο στὴ Μάναμα τοῦ Μπαχρέιν.

2. Ἡ περιφέρεια δικαιοδοσίας τοῦ ἀνωτέρω Ἀμίσθου Προξενείου θὰ ἐκτείνεται σὲ ὅλη τὴν ἐπικράτεια τοῦ Κράτους τοῦ Μπαχρέιν.

Στὸν Α' Ὑφυπουργὸν Ἐξωτερικῶν, ἀναθέτουμε τὴ δημοσίευση καὶ ἐκτέλεση τοῦ παρόντος Π. Διατάγματος.

Ἀθῆναι, 16 Φεβρουαρίου 1980

**Ο ΠΡΟΕΔΡΟΣ ΤΗΣ ΔΗΜΟΚΡΑΤΙΑΣ
ΚΩΝΣΤΑΝΤΙΝΟΣ Δ. ΤΣΑΤΣΟΣ**

**Ο ΥΦΥΠΟΥΡΓΟΣ ΕΞΩΤΕΡΙΚΩΝ
ΑΝΔΡΕΑΣ ΖΑΪΜΗΣ**

(4)

ΠΡΟΕΔΡΙΚΟΝ ΔΙΑΤΑΓΜΑ ΥΠ' ΑΡΙΘ. 196

Περὶ κυρώσεως Πινάκων Προαγωγῆς Ἐφεδρῶν ἐξ Ἐφεδρείας (Ἀνακαταταγμένων) Ἀξιωματικῶν Ὀπλῶν καὶ τοῦ Σώματος Ἐφοδιασμοῦ - Μεταφορῶν.

**Ο ΠΡΟΕΔΡΟΣ
ΤΗΣ ΕΛΛΗΝΙΚΗΣ ΔΗΜΟΚΡΑΤΙΑΣ**

Ἐφοντας ὑπ' ὄψει :

α) Τὰ ἄρθρα 4, 9, 39 καὶ 41 τοῦ Α.Ν. 833/37 «περὶ Στελέχους Ἐφεδρῶν Ἀξιωματικῶν τοῦ κατὰ Γῆν Στρατοῦ», ὡς ἐτροποποιήθη μεταγενεστέρως.

β) Τὸ ὑπ' ἀριθμὸν 1/1980 Πρακτικὸν τοῦ Συμβουλίου προαγωγῶν Στρατοῦ Ἐπὶ ὕπ' ἀριθμὸν 2.

γ) Τὴν ὑπ' ἀριθμὸν Φ.010/320356/Σ.140/25.1.80/ΥΕΘΑ/5η ΜΕΟ/ΟΣ κοινὴν ἀπόφασιν Πρωθυπουργοῦ καὶ Ὑπουργοῦ Ἐθνικῆς Ἀμύνης «περὶ ἀναθέσεως ἀρμοδιοτήτων Ὑπουργοῦ Ἐθνικῆς Ἀμύνης εἰς τοὺς Ὑφυπουργοὺς Ἐθνικῆς Ἀμύνης», προτάσει τοῦ Ἡμετέρου ἐπὶ τῆς Ἐθνικῆς Ἀμύνης Ὑφυπουργοῦ, ἀπεφασίσαιμεν καὶ ὀρίζομεν :

Κυροῦμεν τὸν ὑπὸ τοῦ Συμβουλίου Προαγωγῶν Στρατοῦ Ἐπὶ ὕπ' ἀριθμὸν 2, Πίνακα διὰ τοῦ ὑπ' ἀριθμὸν 1/80 Πρακτικοῦ Προακτέων καὶ τὸν Ἐφεδρῶν ἐξ Ἐφεδρείας (Ἀνακαταταγμένων) Ἀξιωματικῶν ὡς κάτωθι :

α) Προακτέων Ὑπολοχαγῶν Πεζικοῦ καὶ Τεθωρακισμένων.

β) Προακτέων Ἀνθυπολοχαγῶν Πεζικοῦ, Τεθωρακισμένων, Πυροβολικοῦ καὶ Ἐφοδιασμοῦ - Μεταφορῶν.

γ) Μὴ προακτέων Ὑπολοχαγῶν καὶ Ἀνθυπολοχαγῶν.

Εἰς τὸν αὐτὸν ἐπὶ τῆς Ἐθνικῆς Ἀμύνης Ὑφυπουργόν, ἀνατίθεμεν τὴν δημοσίευσιν καὶ ἐκτέλεσιν τοῦ παρόντος Προεδρικοῦ Διατάγματος.

Ἐν Ἀθῆναις τῇ 16 Φεβρουαρίου 1980

**Ο ΠΡΟΕΔΡΟΣ ΤΗΣ ΔΗΜΟΚΡΑΤΙΑΣ
ΚΩΝΣΤΑΝΤΙΝΟΣ Δ. ΤΣΑΤΣΟΣ**

**Ο ΥΦΥΠΟΥΡΓΟΣ ΕΘΝΙΚΗΣ ΑΜΥΝΗΣ
ΙΩΑΝΝΗΣ ΝΤΑΒΟΣ**

(5)

ΠΡΟΕΔΡΙΚΟΝ ΔΙΑΤΑΓΜΑ ΥΠ' ΑΡΙΘ. 197

Περὶ ἀνακατανομῆς κενῆς θέσεως ἐπιμελητοῦ τῆς ἐκτάκτου αὐτοτελοῦς ἑδρας τῆς Ποινικῆς Ἐπιστήμης εἰς θέσιν ἐπιμελητοῦ τῆς Γ' τακτικῆς ἑδρας Ποινικοῦ Δικαίου παρὰ τῇ Σχολῇ Νομικῶν καὶ Οἰκονομικῶν Ἐπιστημῶν τοῦ Πανεπιστημίου Θεσσαλονίκης.

**Ο ΠΡΟΕΔΡΟΣ
ΤΗΣ ΕΛΛΗΝΙΚΗΣ ΔΗΜΟΚΡΑΤΙΑΣ**

Ἐχοντας ὑπ' ὄψει :

1. Τὰς διατάξεις τῶν ἄρθρων :

α) 26 (παρ. 4) τοῦ Ν. 815/1978 «περὶ ρυθμίσεως θεμάτων ἀφορώντων εἰς τὴν ὀργάνωσιν καὶ λειτουργίαν τῶν Ἀνωτάτων Ἐκπαιδευτικῶν Ἰδρυμάτων».

β) μόνου του Π.Δ. 704/1979 «περί περιορισμού συναρμοδιοτήτων κατά την έκδοσιν διοικητικών πράξεων επί αντικειμένων αρμοδιότητος Υπουργείων Προεδρίας Κυβερνήσεως, Εθνικής Παιδείας και Θρησκευμάτων και Οικονομικών» (ΦΕΚ 210 τ. Α'), εν συνδυασμῷ πρὸς τὴν ὑπ' ἀριθ. 260/80 βεβαίωσιν τῆς παρὰ τῷ Υπουργείῳ Εθνικῆς Παιδείας καὶ Θρησκευμάτων Υπηρεσίας Ἐντελλομένων Ἐξήδων.

2. Τὴν σύμφωνον γνώμην τῆς Σχολῆς Νομικῶν καὶ Οικονομικῶν Ἐπιστημῶν (συνεδρία 23.10.79) καὶ τῆς Συγκλήτου (συνεδρία 5.12.79) τοῦ Πανεπιστημίου Θεσσαλονίκης.

3. Τὴν ὑπ' ἀριθμ. 76/1980 γνωμοδότησιν τοῦ Συμβουλίου τῆς Ἐπικρατείας, προτάσει τοῦ Υπουργοῦ Εθνικῆς Παιδείας καὶ Θρησκευμάτων, ἀποφασίζομεν:

Ἄρθρον μόνον.

Ἡ παρὰ τῇ Σχολῇ Νομικῶν καὶ Οικονομικῶν Ἐπιστημῶν τοῦ Πανεπιστημίου Θεσσαλονίκης ὑφισταμένη κενὴ θέσις ἐπιλητοῦ τῆς ἐκτάκτου αὐτοτελοῦς ἑδρας τῆς Ποινικῆς Ἐπιστήμης ἀνακατανέμεται εἰς θέσιν ἐπιλητοῦ τῆς Γ' τακτικῆς ἑδρας Ποινικοῦ Δικαίου τῆς αὐτῆς Σχολῆς.

Εἰς τὸν αὐτὸν Υπουργὸν Εθνικῆς Παιδείας καὶ Θρησκευμάτων, ἀνατίθεμεν τὴν δημοσίευσιν καὶ ἐκτέλεσιν τοῦ παρόντος Προεδρικοῦ Διατάγματος.

Ἐν Ἀθήναις τῇ 19 Φεβρουαρίου 1980

Ο ΠΡΟΕΔΡΟΣ ΤΗΣ ΔΗΜΟΚΡΑΤΙΑΣ
ΚΩΝΣΤΑΝΤΙΝΟΣ Δ. ΤΣΑΤΣΟΣ

Ο ΥΠΟΥΡΓΟΣ ΕΘΝΙΚΗΣ ΠΑΙΔΕΙΑΣ ΚΑΙ ΘΡΗΣΚΕΥΜΑΤΩΝ
ΙΩΑΝΝΗΣ ΒΑΡΒΙΤΣΙΩΤΗΣ

(δ)

ΠΡΟΕΔΡΙΚΟΝ ΔΙΑΤΑΓΜΑ ΥΠ' ΑΡΙΘ. 198

Περὶ τοῦ μετοχικοῦ κεφαλαίου καὶ τῆς ἐγγυήσεως τῶν ἐν Ἑλλάδι λειτουργουσῶν ἀσφαλιστικῶν ἐπιχειρήσεων.

Ο ΠΡΟΕΔΡΟΣ
ΤΗΣ ΕΛΛΗΝΙΚΗΣ ΔΗΜΟΚΡΑΤΙΑΣ

Ἐχοντες ὑπ' ὄψει :

1. Τὰς διατάξεις τοῦ ἀρθροῦ 4 τοῦ Ν. 761/78 «περὶ τοῦ μετοχικοῦ κεφαλαίου καὶ τῆς ἐγγυήσεως τῶν ἐν Ἑλλάδι λειτουργουσῶν ἀσφαλιστικῶν ἐπιχειρήσεων καὶ ἄλλων τινῶν διατάξεων».

2. Τὴν ὑπ' ἀριθ. 30/1980 γνωμοδότησιν τοῦ Συμβουλίου τῆς Ἐπικρατείας, προτάσει τοῦ Υπουργοῦ Ἐμπορίου, ἀποφασίζομεν :

Ἄρθρον 1.

1. Ἀπὸ τῆς ἐνάρξεως τῆς ἰσχύος τοῦ παρόντος Διατάγματος, τὸ ἐλάχιστον ὄριον τοῦ μετοχικοῦ κεφαλαίου ἐκάστης ἰδρυομένης Ἑλληνικῆς Ἀνωνύμου Ἀσφαλιστικῆς Ἐταιρείας, ὁλοσχερῶς καταβεβλημένον κατὰ τὴν σύστασιν αὐτῆς, ὀρίζεται εἰς :

α) Δραχμὰς 15.000.000 ἐφ' ὅσον αὕτη θέλει ἀσκήσει ἓνα ἢ πλείονας κλάδους ἀσφαλίσεως, ἐκτὸς τῶν κλάδων ζωῆς καὶ κεφαλαιοποιήσεως πίστωσης, πλοίων καὶ ἀεροσκαφῶν.

β) Δραχμὰς 25.000.000 ἐφ' ὅσον αὕτη θέλει ἀσκήσει μόνον τοὺς κλάδους ζωῆς καὶ κεφαλαιοποιήσεως.

γ) Δραχμὰς 30.000.000 ἐφ' ὅσον αὕτη θέλει ἀσκήσει μόνον τὸν κλάδον Πίστωσης.

δ) Δραχμὰς 37.500.000 ἐφ' ὅσον αὕτη θέλει ἀσκήσει μόνον τὸν κλάδον πλοίων καὶ Ἀεροσκαφῶν.

2. Ἐὰν ἡ Ἐταιρεία θέλει ἀσκήσει κλάδους ἀσφαλίσεως πλείονας τῆς μιᾶς τῶν ὡς ἄνω κατηγοριῶν, τὸ μετοχικὸν κεφάλαιον αὐτῆς ἀποτελεῖται τοῦλάχιστον ἐκ τοῦ μεγαλύτερου τῶν κατὰ κατηγορίαν ἀπαιτουμένων, ὡς ἄνωτέρω, κεφαλαίων ὑψημένου κατὰ δραχμὰς 7.500.000.

3. Εἰδικῶς διὰ τὰς Ἐταιρείας τὰς ἀσκούσας τὸν κλάδον αὐτοκινήτων τὸ μετοχικὸν κεφάλαιον αὐτῶν δὲν δύναται νὰ εἶναι κατώτερον τῶν δρχ. 25.000.000.

Ἄρθρον 2.

1. Διὰ τὰς ἀπὸ τῆς ἐνάρξεως τῆς ἰσχύος τοῦ παρόντος Διατάγματος ἐγκαθισταμένας ἐν Ἑλλάδι ἀλλοδαπὰς ἀσφαλιστικὰς Ἐταιρείας, ἡ κατὰ τὸ ἀρθρον 21 τοῦ Ν.Δ/τος 400/1970 «περὶ ἰδιωτικῆς ἐπιχειρήσεως ἀσφαλίσεως» ἐγγυήσις αὐτῶν, ὀρίζεται ἰσὴ τοῦλάχιστον πρὸς τὸ ἐν τέταρτον τῶν κατὰ τὸ ἀρθρον 1 τοῦ παρόντος προβλεπομένων ποσῶν, ἀναλόγως τῶν ἀσκουμένων κλάδων ἀσφαλίσεως.

2. Διὰ τὸς ἀπὸ τῆς ἐνάρξεως τῆς ἰσχύος τοῦ παρόντος Διατάγματος ἀναγνωριζομένους ἐν Ἑλλάδι ἀντιπροσώπους μεσιτῶν τοῦ Αλοῦδς Λονδίνου, ἡ κατὰ τὸ ἀρθρον 24 παρ. 2 τοῦ Ν.Δ/τος 400/70 ἐγγυήσις αὐτῶν ὀρίζεται εἰς δραχμὰς 1.500.000.

Εἰς τὸν Υπουργὸν Ἐμπορίου, ἀνατίθεμεν τὴν δημοσίευσιν καὶ ἐκτέλεσιν τοῦ παρόντος Διατάγματος.

Ἐν Ἀθήναις τῇ 22 Φεβρουαρίου 1980

Ο ΠΡΟΕΔΡΟΣ ΤΗΣ ΔΗΜΟΚΡΑΤΙΑΣ
ΚΩΝΣΤΑΝΤΙΝΟΣ Δ. ΤΣΑΤΣΟΣ

Ο ΥΠΟΥΡΓΟΣ ΕΜΠΟΡΙΟΥ
ΓΕΩΡΓΙΟΣ ΠΑΝΑΓΙΩΤΟΠΟΥΛΟΣ

(ε)

ΠΡΟΕΔΡΙΚΟΝ ΔΙΑΤΑΓΜΑ ΥΠ' ΑΡΙΘ. 199

Περὶ ἀνασυγκροτήσεως καὶ παρατάσεως θητείας Ἑρανικῆς Ἐπιτροπῆς ἀνεγέρσεως προτομῆς τοῦ ἐπιφανοῦς εκπαιδευτικοῦ Ἰωάννου Παπαγεράκη εἰς Βράσταμα Χαλκιδικῆς.

Ο ΠΡΟΕΔΡΟΣ
ΤΗΣ ΕΛΛΗΝΙΚΗΣ ΔΗΜΟΚΡΑΤΙΑΣ

Ἐχοντες ὑπ' ὄψει :

1. Τὰς διατάξεις :

α) Τῶν ἀρθρων 122 - 126 τοῦ Ἀστικοῦ Κώδικος.

β) Τοῦ Ν. 5101/31 «περὶ διενεργείας ἐράνων, λαχειοφόρων ἢ φιλανθρωπικῶν ἀγορῶν».

γ) Τοῦ ὑπ' ἀριθ. 539/20.6.77 Π.Δ/τος «περὶ συγκροτήσεως Ἑρανικῆς Ἐπιτροπῆς ἀνεγέρσεως προτομῆς τοῦ ἐπιφανοῦς εκπαιδευτικοῦ Ἰωάννου Παπαγεράκη εἰς Βράσταμα Χαλκιδικῆς».

2. Τὸ ὑπ' ἀριθ. 74011/22.1.1980 ἔγγραφον τῆς Νομαρχίας Χαλκιδικῆς περὶ ἀνασυγκροτήσεως καὶ παρατάσεως τῆς θητείας τῆς ὡς εἴρηται Ἑρανικῆς Ἐπιτροπῆς.

3. Τὴν ὑπ' ἀριθ. Δ3/2087/6.12.77 ἀπόφασιν «περὶ ἀναθέσεως ἀρμοδιοτήτων στοὺς Ὑφυπουργοὺς Κοινῶν. Ὑπηρεσιῶν» (ΦΕΚ 1287/77 τεῦχος Β'), προτάσει τῆς Ὑφυπουργοῦ Κοινῶν. Ὑπηρεσιῶν, ἀποφασίζομεν :

*Άρθρον μόνον.

1. Ανασυγκροτούμεν τὴν διὰ τοῦ ὑπ' ἀριθ. 539/20.6.77 Π. Δ/τος συσταθεῖσαν Ἑρανεῖαν Ἐπιτροπὴν ἀνεγέρσεως προτομῆς τοῦ ἐπιφανοῦς ἐκπαιδευτικοῦ Ἰωάννου Παπαγεράκη εἰς Βράστια Χαλκιδικῆς, ὁρίζοντες ὅπως αὕτη ἀποτελεῖται ἐκ τῶν κάτωθι :

Κρατσοβάλη Βασιλείου τοῦ Δημητρίου, Προέδρου Κοινότητος Βραστίμων.

Κυργιαφίνη Βρασίδα τοῦ Δημητρίου, Φιλολόγου καθηγητοῦ.

Πετρίτση Βασιλείου τοῦ Γεωργίου, διδασκάλου.

Ράντου Βασιλείου τοῦ Ἰωάνν. διδ/λου.

Ραπτοπούλου Γεωργίου τοῦ Παναγιώτου, Νομαρχιακοῦ ὑπαλλήλου.

Συροπούλου Βασιλείου τοῦ Ἰωάννου, διδασκάλου.

Σπανοῦ Πολυχρόνη τοῦ Ἰωάννου, συνταξιούχου λογιστοῦ, Καραϊσκάκη Γεωργίου τοῦ Δημητρίου, διδασκάλου.

2. Παρατείνουμεν τὴν θητείαν τῆς ὡς ἄνω Ἑρανεῖας Ἐπιτροπῆς, μέχρι τῆς 31ης Δεκεμβρίου 1981.

3. Κατὰ τὰ λοιπὰ ἰσχύει τὸ ὑπ' ἀριθ. 539/20.6.77 Π.Δ.γμα δι' οὗ συνεστήθη ἡ ὡς ἄνω Ἑραν. κή Ἐπιτροπή.

Εἰς τὴν ἐπὶ τῶν Κοινωνικῶν Ὑπηρεσιῶν Ὑπουργόν, ἀνατίθεμεν τὴν δημοσίευσιν καὶ ἐκτέλεσιν τοῦ παρόντος.

Ἐν Ἀθήναις τῇ 22 Φεβρουαρίου 1980

Ο ΠΡΟΕΔΡΟΣ ΤΗΣ ΔΗΜΟΚΡΑΤΙΑΣ
ΚΩΝΣΤΑΝΤΙΝΟΣ Δ. ΤΣΑΤΣΟΣ

Η ΥΦΥΠΟΥΡΓΟΣ ΚΟΙΝΩΝΙΚΩΝ ΥΠΗΡΕΣΙΩΝ
ΑΝΝΑ ΣΥΝΟΔΙΝΟΥ