

ΕΦΗΜΕΡΙΣ ΤΗΣ ΚΥΒΕΡΝΗΣΕΩΣ

ΤΗΣ ΕΛΛΗΝΙΚΗΣ ΔΗΜΟΚΡΑΤΙΑΣ

ΑΘΗΝΑ
6 ΣΕΠΤΕΜΒΡΙΟΥ 1986

ΤΕΥΧΟΣ ΠΡΩΤΟ

ΑΡΙΘΜΟΣ ΦΥΛΛΟΥ
148

ΝΟΜΟΣ ΥΠ' ΑΡΙΘ. 1561

Ρυθμιστικό σχέδιο και πρόγραμμα προστασίας περιβάλλοντος της ευρύτερης περιοχής της Θεσσαλονίκης και άλλες διατάξεις.

Ο ΠΡΟΕΔΡΟΣ ΤΗΣ ΕΛΛΗΝΙΚΗΣ ΔΗΜΟΚΡΑΤΙΑΣ

Κυρώνουμε και εκδίδουμε τον ακόλουθο νόμο που ψήφισε η Βουλή:

Άρθρο 1.

Ορισμός και περιεχόμενο του ρυθμιστικού σχεδίου.

1. Ρυθμιστικό σχέδιο ειδικά της ευρύτερης περιοχής της Θεσσαλονίκης (Ρ.Σ.Θ.Ε.) είναι το σύνολο των στόχων, των κατευθύνσεων, των προγραμμάτων και των μέτρων που προβλέπονται από το νόμο αυτόν, ως αναγκαία για τη χωροταξική και πολεοδομική οργάνωσή της, στα πλαίσια των πενταετών προγραμμάτων οικονομικής και κοινωνικής ανάπτυξης.

2. Ευρύτερη περιοχή Θεσσαλονίκης για την εφαρμογή του νόμου αυτού είναι η περιοχή που περιλαμβάνεται στα διοικητικά όρα των παρακάτω οργανισμών τοπικής αυτοδιοίκησης.

Δήμοι: Αμπελοκήπων, Ελευθερίου — Νέου Κορδελιού, Εύοσσου, Θεσσαλονίκης, Καλαμαριάς, Κουφαλίων, Μενεμένης, Νεάπολης, Πολίχνης, Πυλίας, Σταυρούπολης, Σινίων, Τριανδρίας.

Κοινότητες: Αγγελοχωρίου, Αγίου Αθανασίου, Αγίου Αντωνίου, Αγίας Παρασκευής, Αγίου Παύλου, Αγίας Τριάδας, Αγχιάλου, Αδένδρου, Ανατολικού, Ασέστοχωρίου, Βαθυλάκου, Βαλτοχωρίου, Βασιλικών, Βραχιάς, Γεφύρας, Διαβατών, Ελευσάδας, Εξοχής, Επανωμής, Θέρμης, Καλοχωρίου, Καρδίας, Κάτω Σχολαρίου, Κυμίνων, Λειβαδίου, Μεσημερίου, Μικρού Μοναστηρίου, Νέας Ευκαρπίας, Νέας Κεραιάς, Νέας Μαγνησίας, Νέας Μεσημβρίας, Νέας Μηχανιώνας, Νέας Ραιδεστού, Νέας Φιλαδέλφειας, Νέας Χαλκηδόνος, Νέου Ρυσιού, Νεοχωρούδας, Νέων Επιδατών, Νέων Μαλγαρών, Σηροχωρίου Πανοράματος, Παρθενίου, Πενταλόφου, Περαιάς, Περιστεράς, Πλαγιαρίου, Προχώματος, Σίνδου, Σουρωτής, Ταγαράδων, Τριλόφου, Φιλύρου, Χαλάστρας, Χορτιάτη, Ωρανοκάστρου.

3. Το Ρ.Σ.Θ.Ε. αποβλέπει στο σχεδιασμό και προγραμματισμό της ευρύτερης περιοχής της Θεσσαλονίκης μέσα στα πλαίσια της εθνικής χωροταξικής πολιτικής, ως χωροταξικής υποενότητας της Κεντρικής Μακεδονίας, στη χωροταξική διάρθρωση των τομέων παραγωγής, του συστήματος μεταφορών, της λοιπής τεχνικής υποδομής και του κοινωνικού εξοπλισμού, καθώς και στην πολιτική γης και κατοικίας, στη λήψη μέτρων και στο σχεδιασμό για τη χωροταξική

και τη νέα πολεοδομική δομή της πόλης και στο σχεδιασμό περιοχών ή ζωνών ειδικού ενδιαφέροντος ή ειδικών προβλημάτων, στη λήψη μέτρων, όρων και περιορισμών για την εξασφάλιση της προστασίας του περιβάλλοντος, τη συντονισμό των προγραμμάτων και των μελετών που έχουν σχέση με το Ρ.Σ.Θ.Ε. και εκπονούνται από όλους τους άλλους φορείς, για να εξασφαλίζεται η εφαρμογή τους κατά τις διατάξεις του παρόντος και στον καθορισμό των απαιτούμενων για την εφαρμογή τους παρεμβάσεων, των προτεραιοτήτων πραγματοποίησης και χρηματοδότησης, καθώς και των θεσμικών, οικονομικών και διοικητικών μέτρων που πρέπει να ληφθούν.

Άρθρο 2.

Πρόγραμμα προστασίας περιβάλλοντος Θεσσαλονίκης.

Το πρόγραμμα προστασίας περιβάλλοντος περιλαμβάνει τα μέτρα και τις κατευθύνσεις για την αναβάθμιση και προστασία του φυσικού και δομημένου περιβάλλοντος της ευρύτερης περιοχής της Θεσσαλονίκης και ιδίως περιλαμβάνει μέτρα για:

α) Την οικολογική ανασυγκρότηση της Θεσσαλονίκης, την προστασία της γεωργικής γης, των δασών, των υδροβιότοπων και των άλλων στοιχείων του φυσικού περιβάλλοντος.

β) Την προστασία του τοπίου, των ακτών και των ειδικών περιοχών φυσικού κάλλους.

γ) Την προστασία της ιστορικής και πολιτιστικής κληρονομιάς.

δ) Τον περιορισμό της ρύπανσης από κάθε πηγή και ιδίως την αντιμετώπιση της ατμοσφαιρικής ρύπανσης, της ρύπανσης του εδάφους και των νερών και της ηχορύπανσης.

ε) Την αναβάθμιση ιδιαίτερα υποβαθμισμένων περιοχών.

Άρθρο 3.

Στόχοι και κατευθύνσεις.

1. Οι γενικότεροι στόχοι που καθορίζονται για την ευρύτερη περιοχή της Θεσσαλονίκης είναι οι ακόλουθοι:

α) Η ανάδειξη της ιστορικής φυσιογνωμίας της Θεσσαλονίκης και η αναβάθμιση της κεντρικής περιοχής της.

β) Η βελτίωση της ποιότητας ζωής για όλους τους κατοίκους της και η προστασία του φυσικού περιβάλλοντος.

γ) Η εξισορρόπηση των κοινωνικών ανισοτήτων από περιοχή σε περιοχή.

δ) Η διεύρυνση των επιλογών κατοικίας και εργασίας, αναψυχής και ψυχαγωγίας σε κάθε περιοχή της Θεσσαλονίκης.

ε) Η ποιοτική αναβάθμιση κάθε γειτονιάς και η προστασία των περιοχών κατοικίας από οχληρές λειτουργίες και χρήσεις.

2. Οι ειδικότεροι στόχοι που καθορίζονται για την εξέλιξη της ευρύτερης περιοχής της Θεσσαλονίκης σε σχέση με το εθνικό επίπεδο είναι οι ακόλουθοι:

α) Στα πλαίσια της γενικότερης πολιτικής αποδάρρυνσης της εισροής πληθυσμού στην ευρύτερη περιοχή Θεσσαλονίκης, επιδιώκεται η μείωση του ρυθμού αύξησης του πληθυσμού για το πολεοδομικό συγκρότημα Θεσσαλονίκης στο επίπεδο της φυσικής αύξησης, με απώτερη προοπτική τη σταθεροποίησή του. Επιδιώκεται επίσης η ενδάρρυνση της αποκέντρωσης πληθυσμού από το πολεοδομικό συγκρότημα στους οικισμούς της περιφερειακής ζώνης και της λοιπής περιοχής, όπως αυτές ορίζονται στο άρθρο 14.

β) Ορθολογική ανάπτυξη όλων των οικονομικών δραστηριοτήτων με παράλληλη ενίσχυση επιλεγμένων κλάδων προηγμένης τεχνολογίας. Γεωγραφική ανακατανομή ορισμένων οικονομικών δραστηριοτήτων στο νομό.

γ) Προγραμματισμός της Θεσσαλονίκης ως κέντρου επιπέδου περιφέρειας καθώς και παράλληλη ενίσχυση του ιδιαίτερου εθνικού και διεθνούς ρόλου της.

3. Οι ειδικότεροι στόχοι και κατευθύνσεις που καθορίζονται για την εξέλιξη της ίδιας της ευρύτερης περιοχής της Θεσσαλονίκης είναι οι ακόλουθοι:

α) Η ανάδειξη και προστασία των ιστορικών στοιχείων, η οικολογική ανασυγκρότηση, η αποκατάσταση της σχέσης της πόλης με το θεματικό κόλπο και η προστασία και ανάδειξη των ορεινών όγκων, των τοπίων φυσικού κάλλους και των ακτών.

β) Η μείωση της ρύπανσης του περιβάλλοντος για να εξασφαλισθεί η επιθυμητή ποιότητα των φυσικών αποδεκτών, με λήψη μέτρων που αφορούν τις κάθε είδους πηγές εκπομπής ρυπαν, με κατασκευή των απαραίτητων έργων υποδομής, με παροχή κινήτρων και επιβολή τελών και διοικητικών ποινών.

γ) Η βελτίωση του περιβάλλοντος και της ποιότητας ζωής με ανακατανομή λειτουργιών και δραστηριοτήτων, ενίσχυση του συστήματος μαζικών μεταφορών, απομάκρυνση οχληρών εγκαταστάσεων και λειτουργιών από τις περιοχές κατοικίας.

δ) Η οικονομική ανασυγκρότηση της ευρύτερης περιοχής της Θεσσαλονίκης με ενίσχυση του πρωτογενούς τομέα, εκσυγχρονισμό και ορθολογική ανάπτυξη της βιομηχανίας με αναπτυξιακά και περιβαλλοντικά κριτήρια και εκσυγχρονισμό του τριτογενούς τομέα με ενίσχυση ορισμένων κλάδων του.

ε) Η άμειλωση των ανισοτήτων στην κατανομή του κοινωνικού εξοπλισμού και στην ποιότητα του οικιστικού και φυσικού περιβάλλοντος με ανακατανομή χρήσεων, λειτουργιών και επενδύσεων προς όφελος κυρίως των δυτικών και των λοιπών υποβαθμισμένων περιοχών.

στ) Ο σχεδιασμός και ο προγραμματισμός της πολεοδομικής και οικιστικής ανάπτυξης με εφαρμογή κοινωνικής πολιτικής κατοικίας και γης και επέκταση του σχεδίου πόλης στις διαμορφωμένες περιοχές ενδιαίτητων, με στόχο την αναβάθμισή τους και την ενσωμάτωσή τους στον πολεοδομικό ιστό.

ζ) Η διαφύλαξη της Θεσσαλονίκης από θεατρικές και η λήψη των αναγκαίων μέτρων για αντισεισμική και αντιπλημμυρική προστασία και ο εξοπλισμός της με τα απαραίτητα δίκτυα υποδομής.

4. Οι ειδικότεροι στόχοι και κατευθύνσεις για τη χωροταξική οργάνωση της ευρύτερης περιοχής της Θεσσαλονίκης και τη νέα πολεοδομική της δομή είναι οι ακόλουθοι:

α) Η μελέτη στο χώρο της ευρύτερης περιοχής της Θεσσαλονίκης, του πολεοδομικού συγκροτήματος Θεσσαλονίκης, της περιφερειακής ζώνης και της λοιπής περιοχής, όπως ορίζονται στο άρθρο 14, για την εξειδίκευση των στόχων και κατευθύνσεων ανάπτυξης της ευρύτερης περιοχής της Θεσσαλονίκης.

β) Ο προγραμματισμός της λοιπής περιοχής ως ενιαίου και κατά βάση αγροτικού χώρου και η οργάνωση συστήματος οικισμών και κέντρων υπερτοπικής σημασίας, όπως ορίζεται στο διάγραμμα 2 του άρθρου 14, που θα αναλάβουν την οικονομική και κοινωνική τόνωση της περιοχής επιρροής τους, με στόχο τη δημιουργία προϋποθέσεων για την υποδοχή νέου πληθυσμού, τη διοχέτευση της αναπτυξιακής προσπάθειας και την εξισορρόπηση των ανισοτήτων μέσα στα όρια της λοιπής περιοχής.

γ) Ο ενιαίος προγραμματισμός του πολεοδομικού συγκροτήματος και της περιφερειακής ζώνης σαν ζώνης δραστηριοτήτων, με στόχο τη διοχέτευση σ' αυτή μέρους της πληθυσμιακής, οικονομικής και οικιστικής ανάπτυξης του πολεοδομικού συγκροτήματος Θεσσαλονίκης, με μέριμνα για την εξασφάλιση των απαραίτητων για τον αστικό πληθυσμό της περιφερειακής ζώνης και του πολεοδομικού συγκροτήματος Θεσσαλονίκης κοινόχρηστων και κοινωφελών χώρων και με τρόπο που να αξιοποιούνται τα υφιστάμενα οικιστικά κέντρα, να προστατεύεται η γεωργική γη και οι περιοχές ρυθικού κάλλους.

δ) Ο σχεδιασμός του πολεοδομικού συγκροτήματος ως κατ'εξοχήν αστικού χώρου, με ειδικότερους στόχους την ανάσχεση της εξάπλωσης του αστικού ιστού, την πολυκεντρική δομή, τον έλεγχο των χρήσεων γης και των πυκνοτήτων, την ανασυγκρότηση της κεντρικής καθώς και την αναβάθμιση και αποσυμφόρηση της κεντρικής περιοχής της Θεσσαλονίκης, με έμφαση στη διατήρηση και ανάδειξη του ιστορικού της χαρακτήρα.

Άρθρο 4.

Εφαρμογή ρυθμιστικού σχεδίου και προγράμματος προστασίας περιβάλλοντος.

1. Το ρυθμιστικό σχέδιο Θεσσαλονίκης και το πρόγραμμα προστασίας περιβάλλοντος πραγματοποιούνται με τα μέτρα που ορίζονται στο παράρτημα και στα διαγράμματα του άρθρου 14.

Τα διαγράμματα αυτά είναι:

- α) Το διάγραμμα 1: «Ρυθμιστικό σχέδιο της ευρύτερης περιοχής της Θεσσαλονίκης».
- β) Το διάγραμμα 2: «Οικιστική οργάνωση».
- γ) Το διάγραμμα 3: «Κεντρική περιοχή».

Οικισμοί προ του έτους 1923 ή οικισμοί με εγκεκριμένο σχέδιο που δε σημειώνονται στα πιο πάνω διαγράμματα δεν διέγονται με τις ρυθμίσεις του παρόντος νόμου.

2. Όλες οι δημόσιες υπηρεσίες και οι φορείς του δημόσιου τομέα υποχρεούνται να προσαρμόζουν τα προγράμματά τους, που αφορούν την ευρύτερη περιοχή της Θεσσαλονίκης, με το ρυθμιστικό σχέδιο και το πρόγραμμα προστασίας περιβάλλοντος.

3. Με προεδρικά διατάγματα, που εκδίδονται με πρόταση του Υπουργού Περιβάλλοντος, Χωροταξίας και Δημόσιων Έργων και του κατά περίπτωση αρμόδιου υπουργού, μπορεί να συμπληρώνονται, προσαρμόζονται, εξειδικεύονται, διευκρινίζονται και τροποποιούνται: το ρυθμιστικό σχέδιο και το πρόγραμμα προστασίας περιβάλλοντος, όπως εξειδικεύονται στο παράρτημα και τα διαγράμματα, χωρίς μεταβολή των στόχων και κατευθύνσεών τους. Τα πιο πάνω διατάγματα εκδίδονται ύστερα από σύμφωνη γνώμη του συμβουλίου ρυθμιστικού σχεδίου, που προβλέπεται από το άρθρο 6 του παρόντος νόμου.

Με απόφαση του Υπουργού Περιβάλλοντος, Χωροταξίας και Δημόσιων Έργων και του κατά περίπτωση συναρμόδιου υπουργού, μπορεί να ρυθμίζεται κάθε άλλη σχετική λεπτομέρεια.

Άρθρο 5.

Σύσταση οργανισμού ρυθμιστικού σχεδίου και προστασίας περιβάλλοντος Θεσσαλονίκης.

1. Συνιστάται οργανισμός ρυθμιστικού σχεδίου και προστασίας περιβάλλοντος της ευρύτερης περιοχής Θεσσαλονίκης με την επωνυμία «Οργανισμός Θεσσαλονίκης».

2. Ο οργανισμός αυτός είναι νομικό πρόσωπο δημοσίου δικαίου, έχει την έδρα του στη Θεσσαλονίκη και εποπτεύεται από τον Υπουργό Περιβάλλοντος, Χωροταξίας και Δημόσιων Έργων.

3. Έργο του οργανισμού αυτού είναι η παρακολούθηση της εφαρμογής και η εξασφάλιση της πραγματοποιήσεως του ρυθμιστικού σχεδίου της ευρύτερης περιοχής της Θεσσαλονίκης, η εκπόνηση και η μέριμνα για την έγκριση των γενικών πολεοδομικών σχεδίων (Γ.Π.Σ.) της ευρύτερης περιοχής της Θεσσαλονίκης, η μέριμνα για την εναρμόνιση με το ρυθμιστικό σχέδιο και το πρόγραμμα προστασίας περιβάλλοντος των επιμέρους προγραμμάτων των οικείων φορέων, η παρακολούθηση της ποιότητας του περιβάλλοντος, η εκπόνηση προδιαγραφών περιβαλλοντικών μελετών και η μέριμνα για τη μελέτη και εφαρμογή μέτρων για την προστασία του περιβάλλοντος, καθώς και ο έλεγχος έργων και δραστηριοτήτων με επιπτώσεις στο περιβάλλον της ευρύτερης περιοχής της Θεσσαλονίκης.

4. Για την εκπόνηση και έγκριση των Γ.Π.Σ. της ευρύτερης περιοχής της Θεσσαλονίκης τηρείται η διαδικασία του άρθρου 3 του ν. 1337/1983 (ΦΕΚ 33).

Στην περίπτωση αυτή, αντί του περιφερειακού ή κεντρικού συμβουλίου χωροταξίας ή του συμβουλίου χωροταξίας του νομού, γνωμοδοτεί η εκτελεστική επιτροπή του οργανισμού.

5. Για την εκπλήρωση του έργου του ο οργανισμός μπορεί να συντάσσει τις απαιτούμενες μελέτες για τις εξειδικεύσεις του ρυθμιστικού σχεδίου και τα προγράμματα εφαρμογής του, υερμνά για την τροποποίηση ή αναθεώρηση των μέτρων που περιλαμβάνονται στα παρατήματα σύμφωνα με την παράγραφο 3 του άρθρου 4 και συντονίζει τις ενέργειες των δημοσίων υπηρεσιών και όλων των φορέων του δημοσίου τομέα, των οποίων η δραστηριότητα επεκτείνεται στην ευρύτερη περιοχή Θεσσαλονίκης.

Άρθρο 6

Συμβούλιο ρυθμιστικού σχεδίου και προστασίας περιβάλλοντος Θεσσαλονίκης.

1. Ως όργανο για την παρακολούθηση της πραγματοποίησης των στόχων του ρυθμιστικού σχεδίου και της προστασίας του περιβάλλοντος της Θεσσαλονίκης συνιστάται στον Οργανισμό Θεσσαλονίκης συμβούλιο ρυθμιστικού σχεδίου και προστασίας περιβάλλοντος που απαρτίζεται από:

α) Το δήμαρχο Θεσσαλονίκης, ως πρόεδρο του συμβουλίου.

β) Τον πρόεδρο της εκτελεστικής επιτροπής, ως αντιπρόεδρο.

γ) Έναν εκπρόσωπο καθενός από τους Υπουργούς: Εθνικής Οικονομίας, Βόρειας Ελλάδας, Περιβάλλοντος, Χωροταξίας και Δημόσιων Έργων και Βιομηχανίας, Ενέργειας και Τεχνολογίας.

δ) Έναν εκπρόσωπο του νομάρχη Θεσσαλονίκης.

ε) Δύο μέλη που ορίζονται με τους αναπληρωτές τους από το δημοτικό συμβούλιο του δήμου Θεσσαλονίκης.

στ) Τέσσερα μέλη που ορίζονται με τους αναπληρωτές τους από τη διοικούσα επιτροπή της τοπικής ένωσης δήμων και κοινοτήτων νομού Θεσσαλονίκης, από τους οποίους τα δύο μέλη θα εκπροσωπούν τους δήμους και κοινότητες του Π.Σ.Θ.Ε., ένας τις κοινότητες της περιφερειακής ζώνης Θεσσαλονίκης και ένας τις κοινότητες της λοιπής περιφέρειας, όπως ορίζονται στο άρθρο 14.

ζ) Δύο μέλη που ορίζονται με τους αναπληρωτές τους από το νομαρχιακό συμβούλιο νομού Θεσσαλονίκης.

η) Έναν εκπρόσωπο καθενός από τους φορείς: Εμπορικό και Βιομηχανικό Επιμελητήριο Θεσσαλονίκης, Βιοτεχνικό Επιμελητήριο Κεντρικής Μακεδονίας, Τεχνικό Επιμελητήριο Κεντρικής Μακεδονίας, Εργατικό Κέντρο Θεσσαλονίκης, Οικονομικό Επιμελητήριο, Γεωτεχνικό Επιμελητήριο, Ένωση Ελλήνων Χημικών, Αριστοτέλειο Πανεπιστήμιο Θεσσαλονίκης, έναν εκπρόσωπο των εργαζομένων στον Οργανισμό και έναν εκπρόσωπο της Ομοσπονδίας Γεωργικών Συνεταιρισμών Θεσσαλονίκης.

2. Οι εκπρόσωποι των υπουργών και του νομάρχη ορίζονται με τους αναπληρωτές τους από τους οικείους υπουργούς και το νομάρχη και οι εκπρόσωποι των φορέων με τους αναπληρωτές τους από τις διοικήσεις τους. Το συμβούλιο έχει νόμιμη σύνθεση ακόμα και αν δεν οριστούν ορισμένα από τα παραπάνω μέλη, εφόσον τα μέλη αυτά δεν υποδειχθούν μέσα σ' ένα μήνα από τότε που το αντίστοιχο υπουργείο ή φορέας έλαβε τη σχετική πρόσκληση. Το συμβούλιο συγκροτείται με κοινή απόφαση των Υπουργών Εσωτερικών και Δημόσιας Τάξης, Εθνικής Οικονομίας, Βόρειας Ελλάδας και Περιβάλλοντος, Χωροταξίας και Δημόσιων Έργων.

Σε περίπτωση θανάτου ή παραίτησης μέλους, το συμβούλιο συγκροτείται νόμιμα με τα υπόλοιπα μέλη έως το διορισμό του αντικαταστάτη.

3. Η θητεία των μελών του συμβουλίου είναι τριετής και μπορεί να ανανεώνεται. Ανάληψη του διορισμού κατά τη διάρκεια της θητείας είναι πάντοτε δυνατή, με ανάλογη εφαρμογή της παραγράφου 2 του επόμενου άρθρου.

4. Η αποζημίωση του προέδρου και των μελών του συμβουλίου καθορίζεται με κοινή απόφαση των Υπουργών Οικονομικών και Περιβάλλοντος, Χωροταξίας και Δημόσιων Έργων, σύμφωνα με τις διατάξεις του άρθρου 18 του ν. 1505/1984 (ΦΕΚ 194).

5. Το συμβούλιο συνέρχεται τακτικά τουλάχιστο μια φορά το μήνα. Έκτακτα συνέρχεται είτε με πρόσκληση του Υπουργού Περιβάλλοντος, Χωροταξίας και Δημόσιων Έργων που διαβιβάζεται μέσω του προέδρου του, είτε ύστερα από αίτηση του ενός τρίτου τουλάχιστον των μελών του. Στις συνεδριάσεις του συμβουλίου μπορούν να μετέχουν χωρίς ψήφο τα μέλη της εκτελεστικής επιτροπής που δεν είναι μέλη του συμβουλίου.

Ο πρόεδρος μπορεί να καλέσει τον προϊστάμενο ή οποιοδήποτε άλλον υπάλληλο του οργανισμού να παρευρεί στη συνεδρίαση χωρίς ψήφο.

6. Το συμβούλιο παρακολουθεί την πορεία του έργου του οργανισμού, υποβάλλει εκθέσεις για το έργο αυτό στον Υπουργό Περιβάλλοντος, Χωροταξίας και Δημόσιων Έργων και τις κοινοποιεί στην εκτελεστική επιτροπή. Υποβάλλει σ' αυτή γνωμοδοτήσεις ή έγγραφες παρατηρήσεις για κάθε θέμα σχετικό με τους εν γένει σκοπούς και δραστηριότητες του οργανισμού. Ειδικά το συμβούλιο συζητά σε ειδική συνεδρίαση την ετήσια έκθεση της εκτελεστικής επιτροπής, που προβλέπεται στο άρθρο 10 παράτρ. 5, υποχρεωτικά μέσα σε δύο μήνες από την υποβολή της. Η σχετική γνωμοδότηση του συμβουλίου κοινοποιείται σε όλα τα υπουργεία και τους άλλους φορείς που εκπρόσωποί τους μετέχουν σ' αυτό.

7. Ειδικά για την έγκριση του ενιαίου προγράμματος προβλέπεται από το άρθρο 10 παράτρ. 2 το συμβούλιο αποτελείται από τους υπουργούς που αναφέρονται στην περίπτωση 6 της παρατρ. 1 του άρθρου αυτού, το δήμαρχο Θεσσαλονίκης, τους προέδρους της τοπικής ένωσης δήμων και κοινοτήτων και του νομαρχιακού συμβουλίου του νομού Θεσσαλονίκης και τους προέδρους των διοικητικών συμβουλίων ή διοικουσών επιτροπών των φορέων που αναφέρονται στην περίπτωση ζ' της παραγράφου 1.

Στις σχετικές συνεδριάσεις του συμβουλίου συμμετέχει

ως εισηγητής χωρίς ψήφο ο πρόεδρος της εκτελεστικής επιτροπής. Το συμβούλιο κατά την έγκριση μπορεί να προσαρμόζει ή να τροποποιεί το ενιαίο πρόγραμμα.

8. Με απόφαση του Υπουργού Περιβάλλοντος, Χωροταξίας και Δημόσιων Έργων, ρυθμίζονται τα θέματα που αναφέρονται στην απαρτία του συμβουλίου, στην πλειοψηφία για τη λήψη των αποφάσεων, στην αναπλήρωση, στον τρόπο τήρησης των πρακτικών, στον τρόπο πρόσκλησης, στην ημερήσια διάταξη, στη γραμματειακή εξυπηρέτηση του συμβουλίου και της εκτελεστικής επιτροπής και κάθε άλλη λεπτομέρεια για τη λειτουργία του συμβουλίου.

Άρθρο 7.

Εκτελεστική επιτροπή.

1. Τον οργανισμό διοικεί εκτελεστική επιτροπή που αποτελείται από:

α) Τον πρόεδρο και τον αντιπρόεδρο που έχουν γνώσεις, πείρα και κύρος στα σχετικά θέματα.

β) Ένα από τα υπό στοιχείο ε' της παρ. 1 του προηγούμενου άρθρου μέλη που ορίζεται από το δημοτικό συμβούλιο.

γ) Ένα από τα μέλη του συμβουλίου υπό στοιχείο στ' της παρ. 1 του προηγούμενου άρθρου που ορίζεται από την Τ.Ε.Δ.Κ.Θ.

δ) Ένα από τα μέλη του συμβουλίου υπό στοιχείο ζ' της παρ. 1 του προηγούμενου άρθρου που ορίζεται από το νομαρχιακό συμβούλιο του νομού Θεσσαλονίκης.

ε) Δύο μέλη που είναι πρόσωπα με ειδικές γνώσεις και πείρα στα σχετικά θέματα.

2. Ο πρόεδρος, ο αντιπρόεδρος και τα μέλη της επιτροπής, που αναφέρονται στην περίπτωση ε' της προηγούμενης παραγράφου, ορίζονται από το Υπουργικό Συμβούλιο ύστερα από πρόταση του Υπουργού Περιβάλλοντος, Χωροταξίας και Δημόσιων Έργων με τριετή θητεία, που μπορεί να ανανεώνεται. Αντικατάστασή κατά τη διάρκεια της θητείας είναι πάντα δυνατή. Η αντικατάσταση γίνεται ύστερα από πρόταση του Υπουργού Περιβάλλοντος, Χωροταξίας και Δημόσιων Έργων με απόφαση του Υπουργικού Συμβουλίου που ορίζει και τα νέα πρόσωπα για τον υπόλοιπο χρόνο της θητείας. Τα μέλη των περιπτώσεων β', γ' και δ' της προηγούμενης παραγράφου αντικαθίστανται κατά τη διάρκεια της θητείας τους ύστερα από πρόταση των αντίστοιχων φορέων, που ορίζουν ταυτόχρονα και τα νέα μέλη για τον υπόλοιπο χρόνο της θητείας. Η συγκρότηση της εκτελεστικής επιτροπής γίνεται με απόφαση του Υπουργού Περιβάλλοντος, Χωροταξίας και Δημόσιων Έργων. Με την ίδια απόφαση ανατίθενται χρέη γραμματέα της επιτροπής σε υπάλληλο του οργανισμού.

3. Η επιτροπή έχει νόμιμη σύνθεση ακόμα και αν δεν διορισθούν τα μέλη των περιπτώσεων β' γ' και δ' της προηγούμενης παραγράφου, εφόσον δεν οριστούν μέσα σε δύο μήνες από τότε που έλαβε τη σχετική πρόσκληση ο οικείος φορέας.

4. Στον πρόεδρο, τον αντιπρόεδρο, τα μέλη και το γραμματέα της επιτροπής καταβάλλεται αποζημίωση για τη συμμετοχή τους σ' αυτή που καθορίζεται σύμφωνα με τις διατάξεις του άρθρου 118 του ν. 1505/1984 (ΦΕΚ 194). Ο πρόεδρος και ο αντιπρόεδρος έχουν πλήρη απασχόληση στον οργανισμό και δικαιούνται αμοιβή πέρα από την αποζημίωση συμμετοχής τους σ' αυτήν ή στο συμβούλιο ρυθμιστικού σχεδίου. Η αμοιβή αυτή καθορίζεται με απόφαση των Υπουργών Οικονομικών και Περιβάλλοντος, Χωροταξίας και Δημόσιων Έργων και υπόκειται μόνο στους περιορισμούς του άρθρου 6 του ν. 1256/1982 (ΦΕΚ 65).

5. Με πράξη της επιτροπής, που δημοσιεύεται στην Εφημερίδα της Κυβερνήσεως, ρυθμίζονται τα θέματα που αναφέρονται στον τρόπο τήρησης των πρακτικών, στις περιπτώσεις υποχρεωτικής σύγκλησης της επιτροπής, στον τρόπο πρόσκλησης, στην κατάρτιση της ημερήσιας διάταξης και στη συζήτηση θεμάτων που αναφέρονται σ' αυτή και γενικά στη λειτουργία της επιτροπής.

6. Με απόφαση του Υπουργού Περιβάλλοντος, Χωροταξίας και Δημόσιων Έργων, καθορίζονται τα θέματα που αναφέρονται στην απαρτία της επιτροπής, στην πλειοψηφία για τη λήψη των αποφάσεων, στην αναπλήρωση και κάθε σχετική λεπτομέρεια.

7. Η επιτροπή:

α) Παρακολουθεί την ολοκλήρωση και εφαρμογή του ρυθμιστικού σχεδίου γενικά και των επιμέρους προγραμμάτων των οικείων φορέων, σύμφωνα με τη διαδικασία που προβλέπεται από το άρθρο 10.

β) Προτείνει τις προσαρμογές, συμπληρώσεις και εξαιρέσεις του ρυθμιστικού σχεδίου σύμφωνα με το άρθρο 4 παράγρ. 3 και γνωμοδοτεί για την έγκριση των γενικών πολεοδομικών σχεδίων της ευρύτερης περιοχής της Θεσσαλονίκης.

γ) Γνωμοδοτεί για κάθε έργο μεγάλης κλίμακας τουλάχιστο γενικού πολεοδομικού σχεδίου. Η γνώμη αυτή δίνεται από την επιτροπή μέσα σε εξήντα (60) ημέρες από τότε που περιέρχεται σ' αυτή σχετικό ερώτημα. Αν περάσει η προθεσμία αυτή άπρακτη, θεωρείται ότι έχει δοθεί η συναίνεση της επιτροπής. Αν ο υπεύθυνος για την πραγματοποίηση του έργου φορέας διαφωνεί για τη γνωμοδότηση της επιτροπής, το θέμα εισάγεται στο συμβούλιο του ρυθμιστικού, του οποίου η γνώμη είναι υποχρεωτική για το φορέα.

δ) Επιβλέπει τη μελέτη και εφαρμογή των μέτρων προστασίας του περιβάλλοντος που εκτελούνται από τον Οργανισμό Θεσσαλονίκης και παρακολουθεί τις αντίστοιχες μελέτες και την εφαρμογή μέτρων που εκτελούνται από άλλους φορείς.

ε) Εγκρίνει τις περιβαλλοντικές μελέτες της παραγράφου 9 του άρθρου 11.

στ) Επιβάλλει τις κυρώσεις της παραγράφου 1 του άρθρου 13 και εισηγείται τις περιπτώσεις της παραγράφου 2 του άρθρου 13.

8. Η επιτροπή ασκεί τη διοίκηση και τη διαχείριση που σχετίζεται με τον οργανισμό και το έργο του και τον εκπροσωπεί δικαστικώς και εξωδικώς.

Η αρμοδότητα αυτή για κατηγορίες πράξεων ή συγκεκριμένες πράξεις μπορεί να μεταβιβάζεται στον πρόεδρο ή τον αντιπρόεδρο ή ένα μέλος της επιτροπής ή τον προϊστάμενο ή άλλα όργανα του οργανισμού. Η μεταβίβαση γίνεται ύστερα από πρόταση της επιτροπής με απόφαση του Υπουργού Περιβάλλοντος, Χωροταξίας και Δημόσιων Έργων, που δημοσιεύεται στην Εφημερίδα της Κυβερνήσεως.

Άρθρο 8.

Πόροι: — Διαχείριση.

1. Πόροι του οργανισμού είναι:

α) Τακτική ετήσια κρατική επιχορήγηση που εγγράφεται στον προϋπολογισμό του Υπουργείου Περιβάλλοντος, Χωροταξίας και Δημόσιων Έργων και αποδίδεται στον οργανισμό με απόφαση του Υπουργού Περιβάλλοντος, Χωροταξίας και Δημόσιων Έργων, όπως ειδικότερα ορίζεται σ' αυτή.

β) Έκτακτη ετήσια κρατική επιχορήγηση από τον προϋπολογισμό δημοσίων επενδύσεων που δεν μπορεί να είναι μικρότερη από το 3% των πόσων που διαθέτει ο προϋπολογισμός αυτός για προγράμματα και έργα στο νομό Θεσσαλονίκης στην περιοχή του ρυθμιστικού σχεδίου.

γ) Πρόσοδοι από εκμετάλλευση περιουσιακών στοιχείων ή από επιχορηγήσεις ελληνικών και ξένων οργανισμών ή από δωρεές ή κληρονομίες.

δ) Πρόσοδοι από διοικητικές χρηματικές ποινές που επιβάλλονται από τον οργανισμό σε όσους ρυπαίνουν το περιβάλλον.

ε) Κάθε άλλο έσοδο από οποιαδήποτε αιτία.

2. Οι πόροι του οργανισμού διατίθενται για τις δαπάνες λειτουργίας του και για μερική ή ολική χρηματοδότηση μελετών, προγραμμάτων, έργων ή άλλων δραστηριοτήτων δημοσίων φορέων της τοπικής αυτοδιοίκησης ή άλλων φορέων με αποκλειστικό σκοπό την εφαρμογή του ρυθμιστικού σχεδίου.

και την προστασία του περιβάλλοντος της Θεσσαλονίκης.

3. Οι δαπάνες για την εκπλήρωση του σκοπού του οργανισμού πραγματοποιούνται σύμφωνα με τον οικονομικό κανονισμό του. Ο οικονομικός κανονισμός καταρτίζεται από την εκτελεστική επιτροπή και εγκρίνεται με κοινή απόφαση των Υπουργών Εθνικής Οικονομίας, Εσωτερικών και Δημόσιων Έργων και Περιβάλλοντος, Χωροταξίας και Δημόσιων Έργων.

Κατά την έγκριση αυτή μπορούν να γίνουν τροποποιήσεις και συμπληρώσεις ύστερα από γνώμη της επιτροπής.

Η εκτελεστική επιτροπή σε ό,τι αφορά τις δαπάνες και το άλλο έργο της λογοδοτεί στο συμβούλιο ρυθμιστικού σχεδίου και προστασίας περιβάλλοντος Θεσσαλονίκης.

4. Ο οργανισμός στα δικαστήρια ή τις διοικητικές αρχές έχει τα δικονομικά προνόμια του Δημοσίου, ιδίως ως προς τις προθεσμίες, τα μέσα απόδειξης, τον τρόπο παράστασης και τα μέσα εκτέλεσης. Τα ίδια δικονομικά προνόμια έχει σε όλα τα στάδια της εκτέλεσης και ιδίως εκείνα που αφορούν στην κατάταξη του Δημοσίου σε πλειστηριασμό ή πτώχευση.

Άρθρο 9.

Οργάνωση — Προσωπικό.

1. Ο οργανισμός του Οργανισμού Θεσσαλονίκης καταρτίζεται με προεδρικό διάταγμα, που εκδίδεται μέσα σε έξι μήνες από την έναρξη ισχύος του νόμου αυτού, με πρόταση των Υπουργών Προεδρίας της Κυβέρνησης, Οικονομικών και Περιβάλλοντος, Χωροταξίας και Δημόσιων Έργων.

2. Με τον οργανισμό ρυθμίζονται ιδίως:

- α) Η οργάνωση των υπηρεσιών και οι αρμοδιότητές τους.
- β) Οι κλάδοι του μόνιμου προσωπικού και ο αριθμός των οργανικών θέσεων κάθε κλάδου και βαθμού.
- γ) Τα ειδικά τυπικά προσόντα που απαιτούνται για το διορισμό στις θέσεις του εισαγωγικού βαθμού κάθε κλάδου ή για την προαγωγή πέρα από ορισμένο βαθμό ή για την κατάληψη ορισμένων θέσεων κατά την πρώτη εφαρμογή του νόμου αυτού.

δ) Οι θέσεις του ειδικού επιστημονικού προσωπικού που μπορεί να προσληφθεί με σχέση εργασίας ιδιωτικού δικαίου, η κατανομή του σε ειδικότητες καθώς και τα τυπικά προσόντα και οι όροι πρόσληψης.

ε) Τα προσόντα του προϊσταμένου καθεμιάς από τις οργανικές μονάδες.

3. Οι θέσεις του μόνιμου προσωπικού της περίπτωσης β' της προηγούμενης παραγράφου που πληρούνται με προσλήψεις δεν μπορεί να είναι περισσότερες από πενήντα (50). Οι λοιπές οργανικές θέσεις, όπως προβλέπονται στον οργανισμό, καλύπτονται με τη διαδικασία της παραγρ. 7. Στο προσωπικό αυτό εφαρμόζονται όλες οι διατάξεις του υπαλληλικού κώδικα, όπως αυτές ισχύουν κάθε φορά για τους υπαλλήλους Ν.Π.Δ.Δ.

4. Οι θέσεις του προσωπικού με σχέση εργασίας ιδιωτικού δικαίου της περίπτωσης δ' της παραγράφου 2 του άρθρου αυτού, που πληρούνται με προσλήψεις, δεν μπορεί να είναι περισσότερες από τριάντα (30).

5. Στον οργανισμό συνιστάται μία θέση μετακλητού υπαλλήλου με βαθμό β' των ειδικών θέσεων. Αυτός που διορίζεται στη θέση αυτή έχει τον τίτλο του προϊσταμένου του Οργανισμού Θεσσαλονίκης, είναι προϊστάμενος όλων των υπηρεσιών του και συμμετέχει στις συνεδριάσεις της εκτελεστικής επιτροπής όπου εισηγείται τα θέματα χωρίς ψήφο. Προϊστάμενος του οργανισμού διορίζεται πρόσωπο που έχει πτυχίο ανώτατου εκπαιδευτικού ιδρύματος της ημεδαπής ή αλλοδαπής, σχετικό με το αντικείμενο του οργανισμού και διδακτορικό δίπλωμα ή μεταπτυχιακό δίπλωμα τουλάχιστο διετούς φοίτησης ή προήπηρεσία τουλάχιστο δέκα ετών στο δημόσιο ή ιδιωτικό τομέα. Ο διορισμός του προϊσταμένου γίνεται με απόφαση του Υπουργού Περιβάλλοντος, Χωροταξίας και Δημόσιων Έργων.

6. Καθιέρωντα προϊσταμένου του οργανισμού μπορούν να ανατεθούν σε υπάλληλο του δημόσιου τομέα που έχει τα σχετικά προσόντα. Ο χρόνος άσκησης καθιζήκοντων προϊσταμένου θεωρείται για κάθε συνέπεια ως χρόνος υπηρεσίας στην τακτική θέση του υπαλλήλου. Στην περίπτωση αυτή καταβάλλονται οι αποδοχές της μιας μόνο θέσης που θα επιλέξει ο υπάλληλος.

7. Με π. δ/γμα, ύστερα από πρόταση των Υπουργών Προεδρίας της Κυβέρνησης, Περιβάλλοντος, Χωροταξίας και Δημόσιων Έργων και του τυχόν συναρμόδιου υπουργού, μπορούν να μεταφέρονται υπηρεσίες και θέσεις προσωπικού στον οργανισμό από το Υπουργείο Περιβάλλοντος, Χωροταξίας και Δημόσιων Έργων ή από άλλα υπουργεία.

Με τη μεταφορά των θέσεων γίνεται και μεταφορά των υπαλλήλων που τις κατέχουν. Αν πρόκειται για μόνιμο προσωπικό, η μεταφορά των υπαλλήλων γίνεται με απόφαση των υπηρεσιακών συμβουλίων των οικείων Υπουργείων, ύστερα από αίτηση των υπαλλήλων. Μαζί με τη μεταφορά των θέσεων μεταφέρονται στον οργανισμό και οι σχετικές πιστώσεις του τρέχοντος έτους.

Παρά τα επόμενα έτη οι πιστώσεις αυτές περιλαμβάνονται στην ετήσια τακτική επιχορήγηση.

Οι μεταφερόμενοι μόνιμοι υπάλληλοι διατηρούν το ασφαλιστικό καθεστώς για επικουρική σύνταξη και εφάπαξ βοήθημα που είχαν πριν από τη μεταφορά τους και παρέχεται σ' αυτούς και στα μέλη της οικογένειάς τους η υγειονομική περίθαλψη των μόνιμων υπαλλήλων.

8. Όσες αρμοδιότητες του Οργανισμού ανήκουν έως την εφαρμογή του νόμου αυτού στο Υπουργείο Περιβάλλοντος, Χωροταξίας και Δημόσιων Έργων, μεταβιβάζονται σταδιακά στον οργανισμό με αποφάσεις του Υπουργού Περιβάλλοντος, Χωροταξίας και Δημόσιων Έργων, με τις οποίες και διαπιστώνεται η επαρκής στελέχωση του οργανισμού.

Το Υπουργείο Περιβάλλοντος, Χωροταξίας και Δημόσιων Έργων διαθέτει υπαλλήλους του για την εξυπηρέτηση των αναγκών του οργανισμού μέχρι την πλήρη στελέχωσή του.

Άρθρο 10.

Προγράμματα εφαρμογής ρυθμιστικού σχεδίου και προστασίας περιβάλλοντος.

1. Κάθε υπουργείο ή και φορέας του δημόσιου τομέα, στις αρμοδιότητές του οποίου ανήκουν ενέργειες που εμπίπτουν στα θέματα που περιλαμβάνει το ρυθμιστικό σχέδιο και η προστασία περιβάλλοντος της Θεσσαλονίκης ή επηρεάζουν την εφαρμογή τους, οφείλει να καταρτίζει, σε συνεργασία με τον οργανισμό, ετήσιο και κυλιόμενο πενταετές πρόγραμμα, για την πραγμάτωση των στόχων του ρυθμιστικού σχεδίου και των προγραμμάτων προστασίας περιβάλλοντος. Τα προγράμματα κοινοποιούνται στον Οργανισμό Θεσσαλονίκης μέχρι τις 15 Ιουνίου του προηγούμενου έτους.

2. Ο οργανισμός με βάση τα προγράμματα αυτά καταρτίζει ενιαίο πρόγραμμα γενικών κατευθύνσεων και προτεραιοτήτων, το οποίο εγκρίνεται από το συμβούλιο ρυθμιστικού σχεδίου σύμφωνα με την παρ. 7 του άρθρου 6. Το ετήσιο ενιαίο πρόγραμμα πρέπει να εγκρίνεται πριν από τα τέλη Αυγούστου του προηγούμενου έτους. Τροποποίηση του ενιαίου προγράμματος μπορεί να γίνει με την ίδια διαδικασία. Ο αρμόδιος φορέας προσαρμόζει τα επιμέρους προγράμματά του στα πλαίσια του εγκεκριμένου ενιαίου προγράμματος.

3. Η εκτελεστική επιτροπή μπορεί να δίνει οδηγίες για την κατάρτιση των προγραμμάτων, να προτείνει υποδείγματα, να παρέχει τη συνεργασία των υπηρεσιών του οργανισμού, να συνιστά τη συνεργασία των υπηρεσιών διαφόρων φορέων για την αποτελεσματικότερη κατάρτιση των προγραμμάτων και γενικά να ενεργεί ό,τι απαιτείται για την πραγμάτωση του σκοπού και την τήρηση των διαδικασιών του άρθρου αυτού.

4. Οι δημόσιες υπηρεσίες και οι φορείς, που ορίζονται με απόφαση του Υπουργού Περιβάλλοντος, Χωροταξίας και

Δημόσιων Έργων, ύστερα από πρόταση της εκτελεστικής επιτροπής οφείλουν να ορίζουν ως εκπρόσωπό τους στον οργανισμό ανώτερο υπάλληλό τους με τον αναπληρωτή του. Ο εκπρόσωπος αυτός αποτελεί το σύνδεσμο με τον Οργανισμό Θεσσαλονίκης, δρίσκαται σε επικοινωνία με αυτόν, εισηγείται έγκαιρα στην επιτροπή κατά την επεξεργασία των σχετικών θεμάτων και καλείται να παρίσταται στην επιτροπή χωρίς ψήφο, όταν συζητούνται προγράμματα ή άλλα θέματα σχετιζόμενα με την υπηρεσία του. Ο σύνδεσμος μπορεί να συνοδεύεται και να βοηθείται στο έργο αυτό από τους απαραίτητους υπηρεσιακούς παράγοντες.

5. Η εκτελεστική επιτροπή κατάρτιζε κάθε χρόνο το αργότερο μέχρι 15 Μαρτίου γενική έκθεση για την εφαρμογή του ρυθμιστικού σχεδίου και των προγραμμάτων προστασίας περιβάλλοντος κατά το προηγούμενο έτος, για τα προβλήματα που έχουν ανακύψει, για τα μέτρα που κρίνει πρόσφορα να ληφθούν και γενικά για την αποτελεσματικότερη πραγματοποίηση του σκοπού του οργανισμού.

Σχέδιο της γενικής έκθεσης στέλνεται στους φορείς και στους εκπροσώπους των παραγωγικών τάξεων, οι οποίοι με συμμετοχικές διαδικασίες οφείλουν να εκφράσουν τη γνώμη τους μέσα σε προθεσμία ενός μήνα από τη λήψη του σχεδίου. Μετά την πάροδο της προθεσμίας αυτής κατάρτιζεται η γενική έκθεση.

Η έκθεση αυτή τίθεται υπόψη του συμβουλίου ρυθμιστικού σχεδίου και προστασίας περιβάλλοντος, που κατάρτιζε τη δική του έκθεση σύμφωνα με τις διατάξεις του άρθρου 6 παράγραφος 6.

6. Αν υπάρχουν ενδείξεις για ενέργειες άλλων φορέων που μπορούν να οδηγήσουν σε αποκλίσεις από το ρυθμιστικό σχέδιο και το πρόγραμμα προστασίας περιβάλλοντος, η επιτροπή μπορεί οποτεδήποτε να διατυπώνει τις παρατηρήσεις της στους αρμόδιους φορείς. Οι παρατηρήσεις αυτές γνωστοποιούνται και στον Υπουργό Περιβάλλοντος, Χωροταξίας και Δημόσιων Έργων.

7. Ειδικά για το πρόγραμμα δημόσιων επενδύσεων στην περιοχή του ρυθμιστικού σχεδίου υποβάλλονται στον Υπουργό Εθνικής Οικονομίας από κάθε υπουργείο ή άλλο φορέα του δημόσιου τομέα, ύστερα από συνεργασία με τον οργανισμό, προτάσεις των έργων που αφορούν την ευρύτερη περιοχή Θεσσαλονίκης, οι οποίες κοινοποιούνται και στον οργανισμό. Ο οργανισμός, έχοντας υπόψη τις επιμέρους προτάσεις, υποβάλλει συνολική εισήγηση στον Υπουργό Εθνικής Οικονομίας, που αποφασίζει για τις αναγκαίες επενδύσεις και την κατανομή τους.

Άρθρο 11.

Μέτρα για την προστασία του περιβάλλοντος.

1. Με αποφάσεις του Υπουργού Περιβάλλοντος, Χωροταξίας και Δημόσιων Έργων, καθορίζονται οι παράμετροι και τα όρια ποιότητας των φυσικών αποδεκτών (ατμόσφαιρα, έδαφος) καθώς και οι συχνότητες και μέθοδοι δειγματοληψίας και μετρήσεων των παραμέτρων. Με όμοιες αποφάσεις καθορίζονται τα όρια ανεκτού θορύβου και ο τρόπος μέτρησής του.

Με κοινή απόφαση των Υπουργών Περιβάλλοντος, Χωροταξίας και Δημόσιων Έργων και Βιομηχανίας, Ενέργειας και Τεχνολογίας καθορίζονται οι παράμετροι και τα όρια ποιότητας των επιφανειακών και υπόγειων νερών καθώς και οι συχνότητες και μέθοδοι δειγματοληψίας και μετρήσεων των παραμέτρων.

2. Με κοινές αποφάσεις του Υπουργού Περιβάλλοντος, Χωροταξίας και Δημόσιων Έργων και των κατά περίπτωση αρμόδιων υπουργών ορίζονται:

α) Οι κλάδοι των βιομηχανικών, βιοτεχνικών, λατομικών, μεταλλευτικών, εμπορικών, γεωργοκτηνοτροφικών, τσιμεντοκτονικών και άλλων δραστηριοτήτων, από τη λειτουργία των οποίων προκαλείται κάθε μορφής ρύπανση του περιβάλλοντος, καθώς και οι υποχρεώσεις τους για τη λήψη μέτρων βελτίωσης και προστασίας του.

β) Τα μέτρα για υφιστάμενες και νέες εγκαταστάσεις, τη λήψη των οποίων διασφαλίζει τη βελτίωση και προστασία του περιβάλλοντος και των αρχαιολογικών και ιστορικών τόπων. Τα μέτρα αυτά για τις κυριότερες περιπτώσεις αναφέρονται στις επόμενες παραγράφους 3-6 και μπορούν να διαφοροποιούνται ανάλογα με το είδος, το μέγεθος, την κατηγορία των μονάδων κάθε κλάδου, τη σημασία τους για την εθνική οικονομία και την περιοχή εγκατάστασής τους.

3. Όταν πρόκειται για βιομηχανικές, βιοτεχνικές, λατομικές, μεταλλευτικές, εμπορικές, τεχνικές, γεωργοκτηνοτροφικές, τουριστικές και άλλες δραστηριότητες, τα μέτρα της προηγούμενης παραγράφου μπορεί να περιλαμβάνουν κυρίως εφαρμογή τεχνολογίας αντιρρύπανσης, μείωση ήχων και δονήσεων, αλλαγές στη χρήση πρώτων και βοηθητικών υλών, χρήση συγκριμένης ποιότητας καυσίμων, ανώτατα επιτρεπόμενα όρια εκπομπής κάθε μορφής ρύπων και θορύβων.

Τα μέτρα αυτά μπορούν να περιλαμβάνουν επίσης:

α) Εγκατάσταση οργάνων ελέγχου της ποιότητας των εκπεμπόμενων ρύπων, των απόβλητων των καυσίμων, της χρήσης πρώτων υλών και νερού και εγκατάσταση οργάνων ελέγχου της καύσης, καθώς και καθορισμό μεθόδων και συχνότητας δειγματοληψιών και μετρήσεων των σχετικών παραμέτρων.

β) Καθαρισμό των ωραρίων λειτουργίας, προθεσμίες συμμόρφωσης για την εφαρμογή των μέτρων, όρους συλλογής και μεταφοράς στερεών αποβλήτων, αποδοχής τους σε οργανωμένους χώρους, τελικής διάθεσής τους και εφαρμογή μεθόδων ανακύκλωσής τους. Ειδικότερα για τα τοξικά ή οπωσδήποτε επικίνδυνα στερεά απόβλητα τα μέτρα μπορεί να περιλαμβάνουν τρόπους συσκευασίας, αποθήκευσης και διακίνησης καθώς και εφαρμογή τεχνολογίας αντιρρύπανσης και όρους τελικής διάθεσης.

4. Όταν πρόκειται για οχήματα, τα μέτρα της παραγρ. 2 μπορεί να περιλαμβάνουν κυρίως επιβολή αυστηρότερων από τα ισχύοντα ορίων εκπεμπόμενων ρύπων ή θορύβου και βελτιωμένων τεχνικών προδιαγραφών, υποχρεώσεις εισαγωγέων και εμπορών οχημάτων, ανταλλακτικών και εξοπλισμού καθώς και υποχρεώσεις συνεργείων επισκευής και συντήρησης οχημάτων, χρήση υγραερίων ή άλλων βελτιωμένων καυσίμων ή τροποποίηση της ποιότητας των καυσίμων ή απαγόρευση χρήσης συγκεκριμένων καυσίμων, εφαρμογή συστημάτων μείωσης των εκπεμπόμενων ρύπων στις εγκαταστάσεις και τα μέσα διακίνησης, αποθήκευσης, διανομής και εμπορίας καυσίμων, καθώς και περιορισμούς στην κυκλοφορία οχημάτων.

5. Όταν πρόκειται για τις κεντρικές θερμάνσεις τα μέτρα της παρ. 2 μπορεί να περιλαμβάνουν ιδίως καθιέρωση επιτρεπόμενων ορίων εκπομπών καυσαερίων, υποχρεωτική συντήρηση, ρύθμιση για τα συστήματα λεβήτων καυσίμων, επιβολή χρήσης ορισμένων καυσίμων, επιβολή μονώσεων λεβήτων και σωληνώσεων, εφαρμογή αυτόματων συστημάτων ρύθμισης της λειτουργίας, καθορισμό του ύψους και των κατασκευαστικών λεπτομερειών καπνοδόχων και κατάργηση καπνοσυλλεκτών.

6. Όταν πρόκειται για άλλες δραστηριότητες τα μέτρα της παρ. 2 μπορούν να περιλαμβάνουν:

α) Καθορισμό ανώτατων ορίων εκπεμπόμενου θορύβου από μηχανήματα και επιβολή περιορισμών ή απαγορεύσεων ως προς τη χρήση μηχανημάτων, που δεν ανταποκρίνονται στα όρια αυτά.

β) Τεχνικές προδιαγραφές για αντιθρομβικά υλικά.

γ) Καθορισμό για κάθε εστία καύσης όρων λειτουργίας, ορίων εκπομπών καυσαερίων, μείωση ή κλιμάκωση ωραρίων λειτουργίας, προσόντων και υποχρεώσεων του τεχνικού προσωπικού και του τρόπου της χρήσης του απαραίτητου εξοπλισμού για την επίδεψη λειτουργίας, την επισκευή, τη συντήρησή και τη ρύθμισή του.

δ) Επιβολή όρων λειτουργίας εργοταξίων, αποθηκών και μέσων διακίνησης των υλικών που χρησιμοποιούν ή απορρίπτουν.

ε) Καθορισμό μέτρων για τη μείωση της εκπαιδευμένης πλάνης από μηχανήματα, ακάλυπτα οικόπεδα, δρόμους ή οποιαδήποτε άλλη πηγή.

στ) Απαγόρευση της χρήσης ορισμένων υλικών συσκευασίας προϊόντων και καθορισμό όρων για τα υλικά αυτά.

ζ) Απαγόρευση της κυκλοφορίας συσκευών λειομηχανισμού απορριμμάτων για την αποφυγή δημιουργίας προβλημάτων στη λειτουργία του αποχετευτικού συστήματος και των εγκαταστάσεων επεξεργασίας υγρών απόβλητων.

7. Ειδικά σε περιπτώσεις μεγάλων μονάδων εθνικής σημασίας από τους κλάδους δραστηριοτήτων που αναφέρονται στην παρ. 2 είναι δυνατό να επιβάλλονται ειδικότερα και λεπτομερέστερα μέτρα κατά παρέκκλιση από αυτά που επιβάλλονται γενικά για τον κλάδο και την περιοχή. Η επιβολή αυτών των μέτρων γίνεται κατά περίπτωση με κοινές αποφάσεις του Υπουργού Περιβάλλοντος, Χωροταξίας και Δημόσιων Έργων και των αρμόδιων υπουργών.

8. Τα θέματα, για τα οποία έχουν εκδοθεί οι κοινές υπουργικές αποφάσεις που προβλέπονται από την παρ. 2, ρυθμίζονται εφεξής μόνο με όμοιες αποφάσεις.

9. Για την πραγματοποίηση, σύμφωνα με τις ισχύουσες διατάξεις, νέων και τροποίηση, επέκταση ή εκσυγχρονισμό υφιστάμενων έργων και δραστηριοτήτων με σημαντικές επιπτώσεις στο περιβάλλον, επιβάλλεται η εκπόνηση και έγκριση περιβαλλοντικής μελέτης. Τα έργα και οι δραστηριότητες για τα οποία απαιτείται έγκριση μελέτης καθορίζονται με προεδρικά διατάγματα, που εκδίδονται με πρόταση του Υπουργού Περιβάλλοντος, Χωροταξίας και Δημόσιων Έργων και του κατά περίπτωση συναρμόδιου υπουργού, ύστερα από πρόταση της εκτελεστικής επιτροπής του οργανισμού.

Με τα πιο πάνω προεδρικά διατάγματα καθορίζεται και η έναρξη ισχύος της παραγράφου αυτής.

10. Η μελέτη καταρτίζεται σύμφωνα με τις προδιαγραφές που καθορίζονται με κοινή απόφαση του Υπουργού Περιβάλλοντος, Χωροταξίας και Δημόσιων Έργων και του κατά περίπτωση συναρμόδιου υπουργού και υποβάλλεται για έγκριση στην εκτελεστική επιτροπή του οργανισμού.

Για την έγκριση αυτή της εκτελεστικής επιτροπής εφαρμόζονται αναλόγως οι διατάξεις του άρθρου 7 παράγρ. 8 εδάφιο γ'. Η έγκριση αποτελεί προϋπόθεση για τη χορήγηση άδειας εγκατάστασης της δραστηριότητας ή για την πραγματοποίηση του έργου. Η απόφαση με την οποία εγκρίνεται η μελέτη περιλαμβάνει όρους που διασφαλίζουν την προστασία του περιβάλλοντος.

11. Με κοινές αποφάσεις του Υπουργού Περιβάλλοντος, Χωροταξίας και Δημόσιων Έργων και του κατά περίπτωση αρμόδιου υπουργού καθορίζεται ο τρόπος ένταξης των όρων που περιλαμβάνονται στην έγκριση, στη διαδικασία χορήγησης άλλων αδειών ή εγκρίσεων που απαιτούνται για το έργο ή τη δραστηριότητα και ρυθμίζεται κάθε άλλο θέμα που σχετίζεται με την έγκριση της μελέτης.

Με όμοιες αποφάσεις, δραστηριότητες ή έργα, για τα οποία επιβάλλεται από την υφιστάμενη νομοθεσία η σύνταξη περιβαλλοντικής μελέτης ή η λήψη άδειας ή άλλη έγκριση, μπορεί να εξαιρούνται από τις υποχρεώσεις αυτές, αν το αντικείμενό τους καλύπτεται από το περιεχόμενο της μελέτης και τη σχετική έγκριση που προβλέπεται από το άρθρο αυτό.

12. Ο έλεγχος της εφαρμογής των όρων και μέτρων του άρθρου αυτού και του άρθρου 12 γίνεται από Κλιμάκιο Ελέγχου Ποιότητας Περιβάλλοντος (Κ.Ε.Π.Π.Ε.) που συνιστώνται στον Οργανισμό Θεσσαλονίκης, σύμφωνα με τις διατάξεις του άρθρου 9 και στελεχώνονται με υπαλλήλους μόνιμους ή με σύμβαση εργασίας ιδιωτικού δικαίου. Στα Κ.Ε.Π.Π.Ε. μετέχουν εκπρόσωποι του δήμου ή κοινότητας στην περιοχή των οποίων διενεργείται ο έλεγχος, καθώς και της οικείας ένωσης δήμων και κοινοτήτων.

Τα Κ.Ε.Π.Π.Ε. προβαίνουν στους ελέγχους και χωρίς την παρουσία των εκπροσώπων αυτών, αν αυτοί έχουν κληθεί. Στα Κ.Ε.Π.Π.Ε. μπορούν να μετέχουν εμπειρογνώμονες οριζόμενοι κατά περίπτωση από την εκτελεστική επιτροπή του οργανισμού. Τα Κ.Ε.Π.Π.Ε. καλύπτουν τους τομείς βιομηχανίας και άλλων παραγωγικών διαδικασιών, κεντρικής θέρμανσης, καυσίμων, οχημάτων, γενικού περιβαλλοντικού ελέγχου και περιοχών αρχαιολογικού, ιστορικού και παραδοσιακού ενδιαφέροντος. Από τη σύσταση των Κ.Ε.Π.Π.Ε. που προβλέπονται στο νόμο αυτόν, τα Κ.Ε.Π.Π.Ε. που προβλέπονται στο άρθρο 5 του ν. 1327/1983 για το νομό Θεσσαλονίκης καταργούνται.

13. Με κοινή απόφαση των Υπουργών Προεδρίας της Κυβέρνησης, Εσωτερικών και Δημόσιας Τάξης και Περιβάλλοντος, Χωροταξίας και Δημόσιων Έργων, το προσωπικό που έχει προληφθεί στα Κ.Ε.Π.Π.Ε. του νομού Θεσσαλονίκης μπορεί να μεταφερθεί στον Οργανισμό Θεσσαλονίκης.

Με την ίδια απόφαση ρυθμίζονται θέματα ασφαλιστικά, μισθοδοσίας και κάθε σχετική λεπτομέρεια.

Άρθρο 12.

Μέτρα για την προστασία αρχαιολογικών και ιστορικών τόπων.

Με κοινές αποφάσεις των Υπουργών Πολιτισμού, Περιβάλλοντος, Χωροταξίας και Δημόσιων Έργων και του κατά περίπτωση αρμόδιου υπουργού θεσπίζονται, πέρα από εκείνα που προβλέπουν οι ισχύουσες διατάξεις, ειδικά μέτρα και περιορισμοί για την προστασία και ανάδειξη των αρχαιολογικών και ιστορικών τόπων της Θεσσαλονίκης, που μπορεί να περιλαμβάνουν:

α) Αυστηρότερους όρους από αυτούς που περιλαμβάνονται στις διοικητικές πράξεις, οι οποίες προβλέπονται στο άρθρο 11.

β) Ειδικότερους περιορισμούς στην κυκλοφορία οχημάτων.

Άρθρο 13.

Διοικητικές κυρώσεις.

1. Στους παραβάτες των διοικητικών πράξεων των άρθρων 11 και 12 επιβάλλονται με απόφαση της εκτελεστικής επιτροπής του Οργανισμού Θεσσαλονίκης οι διοικητικές χρηματικές ποινές του άρθρου 3 του ν. 1327/1983. Με απόφαση του Υπουργού Περιβάλλοντος, Χωροταξίας και Δημόσιων Έργων καθορίζεται η διαδικασία επιβολής των ποινών αυτών καθώς και κάθε σχετική λεπτομέρεια. Ειδικά για τη βιομηχανία η διαδικασία επιβολής των ποινών αυτών και οι σχετικές λεπτομέρειες καθορίζονται με κοινές αποφάσεις των Υπουργών Βιομηχανίας, Ενέργειας και Τεχνολογίας και Περιβάλλοντος, Χωροταξίας και Δημόσιων Έργων.

2. Σε περιπτώσεις σοβαρών παραβάσεων των παραπάνω διοικητικών πράξεων μπορεί να διακόπτεται προσωρινά η λειτουργία μιας μονάδας με κοινή απόφαση του Υπουργού Περιβάλλοντος, Χωροταξίας και Δημόσιων Έργων και του κατά περίπτωση συναρμόδιου υπουργού, ύστερα από πρόταση της εκτελεστικής επιτροπής του Οργανισμού Θεσσαλονίκης.

Με την ίδια απόφαση μπορεί να ορίζονται όροι, μέτρα και προθεσμίες για την επαναλειτουργία της μονάδας.

Άρθρο 14.

Παράρτημα — Διαγράμματα.

Α. Το παρόν παράρτημα περιέχει τις ειδικότερες κατευθύνσεις και μέτρα για τη χωροταξική και πολεοδομική ανασυγκρότηση της ευρύτερης περιοχής της Θεσσαλονίκης και για την αντιμετώπιση της ρύπανσης του περιβάλλοντός της.

1. Χωροταξική οργάνωση.

1.1. Ως ευρύτερη περιοχή Θεσσαλονίκης προσδιορίζεται το τμήμα του νομού που παρουσιάζει δυναμική ανάπτυξη,

ασκεί και δέχεται σημαντικές επιδράσεις από τη Θεσσαλονίκη και περιλαμβάνει του δήμους και κοινότητες του άρθρου 1.

1. 2. Ως υπόλοιπο νομού νοείται η εκτός της ευρύτερης περιοχής Θεσσαλονίκης έκταση του νομού.

1. 3. Το πολεοδομικό συγκρότημα Θεσσαλονίκης (Π.Σ.Θ.Ε.) χαρακτηρίζεται από τη συνέχεια του οικιστικού ιστού και περιλαμβάνει τους παρακάτω οργανισμούς τοπικής αυτοδιοίκησης.

α) Δήμοι:

Αμπελοκήπων, Ελευθερίου — Νέου Κορδελιού, Ευόμου, Θεσσαλονίκης, Καλαμαριάς, Μενεμένης, Νεάπολης, Πολίχνης, Πυλαίας, Σταυρούπολης, Συκεών, Τριανδρίας.

β) Κοινότητες:

Αγίου Παύλου, Νέας Ευκαρπίας, Πανοράματος.

1. 4. Το τμήμα της ευρύτερης περιοχής Θεσσαλονίκης, όπου χωροθετούνται αστικές δραστηριότητες, προσδιορίζεται ως περιαστική ζώνη Θεσσαλονίκης και περιλαμβάνει τις παρακάτω κοινότητες:

Ασβεστοχωρίου, Διαβατών, Εξαρχίας, Θέρμης, Καλοχωρίου, Νέας Μαγνησίας, Νέας Ραιδεστού, Νέου Ρυσίου, Νεοχωρούδας, Πενταλόφου, Σίνδου, Φιλύρου, Χορτιάτη, Ωραιοκαστρου.

1. 5. Το υπόλοιπο της ευρύτερης περιοχής του ρυθμιστικού σχεδίου Θεσσαλονίκης, πέραν της περιαστικής ζώνης, αποτελεί τη λοιπή περιοχή.

2. Ειδικότερες κατευθύνσεις κατά βασικούς τομείς.

2.1. Για την αντιμετώπιση του προβλήματος της ρύπανσης στην ευρύτερη περιοχή Θεσσαλονίκης προωθείται η σύνταξη μελετών και ερευνών για τον ακριβή προσδιορισμό του προβλήματος. Οι μελέτες αυτές είναι:

—ωκεανογραφική μελέτη του Θερμαϊκού κόλπου

—μελέτες ρύπανσης της ατμόσφαιρας

—μελέτες ρύπανσης της θάλασσας

Παράλληλα ρυθμίζεται το πρόβλημα οχληρών χρήσεων με κατάλληλες χωροθετήσεις και μέτρα προστασίας και αναβάθμισης περιοχών.

Οριοθετούνται περιοχές για ειδικές χρήσεις, όπως απόθεση βιομηχανικών απόβλητων και απορριμμάτων και προωθείται η δημιουργία μονάδας ενεργειακής αξιοποίησης απορριμμάτων.

Καθορίζονται μέτρα για την αποτροπή απόφραξης του Θερμαϊκού κόλπου από τα φερτά υλικά. Προγραμματίζεται η μελέτη και εκτέλεση έργων αναβάθμισης του έλους στην περιοχή Καλοχωρίου.

2.2. Στα πλαίσια πολιτικής για τη γη ελέγχεται η κατάντηση γης για να γίνει δυνατός ο έλεγχος και η προστασία των περιοχών γεωργικής απόδοσης, των δασικών εκτάσεων και άλλων ζωνών ειδικών δραστηριοτήτων.

2.3. Βασικός στόχος του ρυθμιστικού σχεδίου Θεσσαλονίκης είναι η προστασία και ανάπτυξη του πρωτογενούς τομέα.

Στα πλαίσια αυτά λαμβάνονται και τα παρακάτω μέτρα:

—Με π. δ/γμα, που εκδίδεται με πρόταση των Υπουργών Γεωργίας και Περιβάλλοντος, Χωροταξίας και Δημόσιων Έργων, καθορίζονται οι χρήσεις γεωργίας, δασών και δασικών εκτάσεων, κτηνοτροφίας και αλιείας στην ευρύτερη περιοχή Θεσσαλονίκης και του υπόλοιπου νομού. Με το ίδιο προεδρικό διάταγμα οι παραπάνω χρήσεις μπορεί να εξειδικεύονται σε ζώνες, ανάλογα με τον τύπο και την ένταση της εκμετάλλευσής.

—Με π. δ/γμα, που εκδίδεται με πρόταση των Υπουργών Οικονομικών, Περιβάλλοντος, Χωροταξίας και Δημόσιων Έργων και του κατά περίπτωση αρμόδιου υπουργού, καθορί-

ζονται οι προϋποθέσεις και ο τρόπος επιδότησης για την αύξηση των εντατικών καλλιεργειών, την αξιοποίηση της γαιοθερμικής ενέργειας και άλλων ήπιων μορφών ενέργειας και η παροχή κινήτρων για ερασιτεχνική καλλιέργεια στην ευρύτερη περιοχή Θεσσαλονίκης και το υπόλοιπο του νομού.

—Δημιουργούνται ιχθυοσκαλα στη Νέα Μηχανιώνα, σταθμοί καθαρισμού οστράκων και ιχθυογεννητικοί σταθμοί και προγραμματίζεται εμπλουτισμός των ποταμών και λιμνών στο νομό Θεσσαλονίκης.

—Εφαρμόζονται προγράμματα αναδάσωσης, βιοτεχνικής διευθέτησης κρίσιμων χειμάρρων, δημιουργίας ζωνών πράσινου στις όχθες ποταμών και κατασκευής αρδευτικών δικτύων και φραγμάτων.

Ο υπολογισμός του φόρου κληρονομιάς για εκτάσεις που περιλαμβάνονται στις ζώνες οικιστικού ελέγχου της ευρύτερης περιοχής Θεσσαλονίκης γίνεται στην αξία που έχουν οι εκτάσεις αυτές σύμφωνα με τη νόμιμη χρήση τους ως γεωργικής γης.

Τα παραπάνω εφαρμόζονται και για εκτάσεις της ευρύτερης περιοχής της Θεσσαλονίκης, οι οποίες, αν και περιβάλλονται από εγκεκριμένο ρυμοταμικό σχέδιο, χαρακτηρίζονται ως χώροι «εκτός σχεδίου» που προορίζονται για γεωργική εκμετάλλευση.

2.4. Στα πλαίσια προγραμματισμού του τόπου εγκατάστασης της βιομηχανικής δραστηριότητας ρυθμίζονται τα εξής:

—Οριοθετούνται νέες περιοχές βιομηχανικής εγκατάστασης στη ζώνη γύρω από το Π.Σ.Θ.Ε., (Νεοχωρούδας, Θέρμης, Ν. Ραιδεστού και Αγίου Αθανασίου) και παράλληλα ορίζονται προς αναβάθμιση οι διαμορφωμένες περιοχές βιομηχανικής συγκέντρωσης (Καλοχωρίου και Ευκαρπίας — Ωραιοκαστρου).

—Δημιουργούνται ειδικές βιοτεχνικές — βιομηχανικές ζώνες στην περιοχή των οικισμών που ενισχύονται σαν κέντρα υπερτοπικής σημασίας.

—Δημιουργούνται οι προϋποθέσεις και παίρνονται μέτρα για τη σταδιακή μετεγκατάσταση οχληρών και επικίνδυνων βιομηχανιών ή οχληρών δραστηριοτήτων των βιομηχανικών σπυρών, εφόσον ο περιορισμός των ρύπων στα επιθυμητά όρια και των κινδύνων δεν είναι εφικτός.

—Καθορίζονται θέσεις εγκατάστασης συγκεκριμένων δραστηριοτήτων του τομέα είτε για λόγους περιβαλλοντικούς είτε γιατί το απαιτεί η ίδια η ανάπτυξη του κλάδου (σφαγεία, βυρσοδεψεία, δεξαμενές υγρών καυσίμων και επικίνδυνων χημικών ουσιών, συνεργεία επισκευής βαρέων οχημάτων κλπ.).

—Με π. δ/γμα, που εκδίδεται με πρόταση των Υπουργών Εθνικής Οικονομίας και Περιβάλλοντος, Χωροταξίας και Δημόσιων Έργων, καθορίζονται οι προϋποθέσεις για τη βιομηχανική εγκατάσταση στην ευρύτερη περιοχή της Θεσσαλονίκης και στο υπόλοιπο του νομού.

—Μονάδες παραγωγής αδρανών υλικών που λειτουργούν στην ευρύτερη περιοχή Θεσσαλονίκης σε περιοχές οι οποίες βρίσκονται έξω από τις λατομικές ζώνες που έχουν καθοριστεί με την κοινή υπουργική απόφαση 12901/3.8.83 των Υπουργών Δημόσιων Έργων και Ενέργειας και Φυσικών Πόρων, παύουν οριστικά τη λειτουργία τους με τη λήξη της σχετικής άδειας. Άδειες λειτουργίας για νέες μονάδες δεν παρέχονται εκτός των παραπάνω ζωνών.

—Οι διατάξεις της κοινής απόφασης του τελευταίου εδαφίου της περιπτώσεως 2.3.γ' του άρθρου 15 του ν. 1515/1985 (ΦΕΚ 18 Α') εφαρμόζονται και στο νομό Θεσσαλονίκης.

2. 5. Οι κατευθύνσεις για τον πρωτογενή τομέα είναι οι εξής:

—Για το εμπόριο: χωροθέτηση κέντρων χονδρεμπορίου, ανάσχεση της ανάπτυξης του κατά μήκος των οδικών αξόνων και χωροθέτηση του λιανικού εμπορίου σύμφωνα με την προτεινόμενη χωροταξική και οικιστική διάρθρωση.

—Για τον τουρισμό: ανάδειξη νέων τουριστικών περιοχών παράλληλα με την εξυγίανση των υπαρχουσών, στροφή σε νέες μορφές τουρισμού (χειμερινός τουρισμός, κοινωνικός τουρισμός κλπ.), έλεγχος του ρυθμού αύξησης των τουριστικών κλινών στο Π.Σ.ΘΕ. και δημιουργία προϋποθέσεων για πληρότητα των ξενοδοχειακών εγκαταστάσεων σε μεγαλύτερη χρονική περίοδο.

2.6. Οι κατευθύνσεις στον τομέα των μεταφορών είναι οι εξής:

—Για τις οδικές μεταφορές: ιεράρχηση του οδικού δικτύου, οργάνωση του συστήματος υπεραστικών μεταφορών προσωπικών και εμπορευμάτων, χάραξη αξόνων που να επιτρέψουν την παράκαμψη του Π.Σ.ΘΕ. και διερχόμενες υπερτοπικές κινήσεις.

—Για το σιδηρόδρομο: χωροθέτηση νέου σταθμού διαλογής και εμπορικού σταθμού, χάραξη νέας γραμμής για τη σύνδεση με την Καβάλα, μελέτη σκοπιμότητας για τη δημιουργία μετρό.

3. Ειδικότερες κατευθύνσεις και μέτρα για την οργάνωση και ανασυγκρότηση του Π.Σ.ΘΕ.

3.1. Στα πλαίσια της οργάνωσης και ανασυγκρότησης του Π.Σ.ΘΕ. παίρνονται όλα τα απαραίτητα μέτρα για την:

—ανάδειξη της φυσιογνωμίας της πόλης

—ανάσχεση εξάπλωσης του αστικού ιστού και ανάπτυξη περιφερειακών κέντρων

—ανασυγκρότηση της γειτονιάς

—δημιουργία πολυκεντρικής δομής της πόλης

—ανακατανομή και χωροθέτηση ειδικών λειτουργιών κλίμακας πόλης

—δημιουργία της απαραίτητης κοινωνικής υποδομής

—οργάνωση συστήματος μεταφορών

—ποιοτική αναβάθμιση της πόλης

—δημιουργία αναγκαίας τεχνικής υποδομής

3.1.1. Για την ανάδειξη της φυσιογνωμίας της πόλης οριοθετείται η κεντρική περιοχή Θεσσαλονίκης και με στόχο την ποιοτική αναβάθμισή της παίρνονται όλα τα απαραίτητα μέτρα για την οργάνωση των κεντρικών λειτουργιών, απομάκρυνση του χονδρεμπορίου και της οχλούσας βιομηχανίας και τόνωση της κατοικίας για ανάδειξη του ιστορικού χαρακτήρα της περιοχής και του ρόλου της ως μητροπολιτικού κέντρου διεθνούς ακτινοβολίας. Προωθείται η συστηματική καταγραφή και εφαρμογή προγραμμάτων προστασίας και ανάδειξης αρχαιολογικών χώρων, μνημείων, παραδοσιακών συνόλων και ιστορικών χώρων. Ιεραρχείται το οδικό δίκτυο και δημιουργείται ενιαίο δίκτυο ροής πεζών, ελεύθερων και ιστορικών χώρων σε συνδυασμό με δημιουργία χώρων στάθμευσης αυτοκινήτων. Ιδιαίτερη έμφαση αποδίδεται στην αναβάθμιση των δυτικών συνοικιών της Θεσσαλονίκης, στην ανάπτυξη των περιοχών στο παλιό εμπορικό κέντρο και τη σύνδεσή τους με το σύστημα των αρχαιολογικών περιπάτων.

3.1.2. Η ανάσχεση της εξάπλωσης του αστικού ιστού επιδιώκεται με:

—Απαγόρευση των κατατισήσεων γης, περιορισμένες επεκτάσεις του σχεδίου πόλης στις διαμορφωμένες περιοχές κατοικίας, ταυτόχρονη εξασφάλιση των αναγκαίων χώρων κοινωνικής υποδομής και περιορισμό της εκτός σχεδίου-δόμησης.

—Ανάπτυξη των υποβαθμισμένων περιοχών κατοικίας.

—Οργανωμένα στεγαστικά προγράμματα για κάλυψη στεγαστικών αναγκών και μεταφορά οικισμών από αναβαθμιζόμενες και απαλλοτριούμενες περιοχές με προτεραιότητα στο πρόγραμμα Πολίτης, όπου μεταφέρονται οι διγόμενοι από ρυμοτάμηση και υπό την εφαρμογή των όρων και περιορισμών δόμησης της Άνω Πόλης Θεσσαλονίκης, οι κατοικούντες στα κρηνή του Δενδροποτάμου και άλλοι δικαιούχοι.

—Συσχετίσεις των εκτάσεων που ανήκουν σε υπάρχοντες οικοδομικούς συνεταιρισμούς με τις περιοχές επεκτάσεων και επιδίωξη συνενόωσης των οικοδομικών συνεταιρισμών ώστε να περιορισθεί η οικιστική εξάπλωση. Η σύσταση οικοδομικών συνεταιρισμών στην ευρύτερη περιοχή Θεσσαλονίκης εγκρίνε-

ται μόνο αν οι εκτάσεις τους βρίσκονται στις περιοχές επεκτάσεων, αναπλάσεων και στις περιοχές για οικιστική ανάπτυξη.

—Προσανατολισμό της κάλυψης οικιστικών αναγκών στα καθοριζόμενα περιφερειακά κέντρα.

—Οργάνωση υφιστάμενων περιοχών παραθεριστικής κατοικίας με εξασφάλιση χώρων αναψυχής και ελεύθερης διακίνησης στις παραθαλάσσιες περιοχές. Προστασία των ακτών από την εξάπλωση της οικιστικής χρήσης και των περιφράξεων.

—Δημιουργία περιοχών παραθερισμού σε μη παραθαλάσσιες περιοχές. Τόνωση νέων μορφών ημερήσιας και ολιγοήμερης αναψυχής με δημιουργία κέντρων αναψυχής σε επιλεγμένες περιοχές της ευρύτερης περιοχής Θεσσαλονίκης που παρουσιάζουν πολιτιστική δραστηριότητα ή φυσικό κάλλος.

3.1.3. Η ανασυγκρότηση της γειτονιάς γίνεται με τη συλλογική δραστηριοποίηση των ίδιων των κατοίκων της και περιλαμβάνει την πολεοδομική, κοινωνική και λειτουργική της αναδιοργάνωση και την περιβαλλοντική της αναβάθμιση, με οργάνωση του κέντρου κάθε γειτονιάς και δημιουργία ενός ενιαίου δικτύου ροής πεζών, πράσινου, ελεύθερων χώρων καθώς και χώρων κοινωνικού εξοπλισμού.

3.1.4. Η δημιουργία πολυκεντρικής πόλης επιδιώκεται με:

—οργάνωση και ενίσχυση των σημερινών κέντρων δήμων, συνοικιών, γειτονιών

—καθορισμό στο Π.Σ.ΘΕ. των ακόλουθων κατηγοριών κέντρων:

μητροπολιτικό,
δήμου ή κοινότητας με υπερτοπική σημασία,
δήμου ή κοινότητας,
συνοικίας,
γειτονιάς,

—ιδιαίτερη ενίσχυση των κέντρων δήμων υπερτοπικής σημασίας

—αποσυμφόρηση του μητροπολιτικού κέντρου της Θεσσαλονίκης

—έλεγχο χρήσεων γης, όπως χωροθέτηση νέων λειτουργιών στα κέντρα, προσαρμοσμένων στην κλίμακα επιρροής τους για να γίνουν πολυλειτουργικά, αποθάρρυνση ανάπτυξης κεντρικών λειτουργιών κατά μήκος βασικών αρτηριών και οργάνωση των δικτύων κυκλοφορίας και μαζικής μεταφοράς για τη σύνδεση των δευτερευόντων κέντρων.

3.1.5. Η ανακατανομή και χωροθέτηση ειδικών λειτουργιών κλίμακας πόλης επιδιώκεται με βελτίωση των συνθηκών ανάπτυξής τους και περιορισμό των επιπτώσεων στη ζωή των κατοίκων.

Ειδικότερα λαμβάνονται τα εξής μέτρα:

α) Για τη διοίκηση:

Οργανώνονται δύο κέντρα δημόσιας διοίκησης, ένα στο δυτικό και ένα στον ανατολικό τομέα της πόλης.

β) Για τη μεταποίηση:

Κατανομή των ελαφρών και μη οχληρών μονάδων μεταποίησης σε ολόκληρη την έκταση του αστικού ιστού, σε θέσεις προφυλαγμένες σε σχέση με τις περιοχές κατοικίας με δημιουργία βιοτεχνικών πάρκων και βιοτεχνικών κτιρίων. Ανακατανομή θέσεων απαγόρευσης στη μεταποίηση σε ολόκληρη την έκταση του Π.Σ.ΘΕ.

γ) Για το εμπόριο —χονδρεμπόριο— αποθήκες:

Δημιουργείται σύστημα σύγχρονων κέντρων αποθήκευσης, διακίνησης και διαχείρισης προϊόντων, σε κατάλληλα επιλεγμένες θέσεις κοντά σε οδικούς και μεταφορικούς άξονες, με επαρκή κυκλοφοριακή και μεταφορική ικανότητα. Χωροθετούνται συναφείς λειτουργίες (γραφεία μεταφοράς, τελωνεία, βιοτεχνίες συσκευασίας και τυποποίησης) σε συνδυασμό με τα παραπάνω κέντρα. Αναβαθμίζονται και εξυγιαίνονται οι διαμορφωμένες περιοχές χονδρεμπορίου μέσα στον αστικό ιστό.

δ) Για τη Διεθνή Έκθεση Θεσσαλονίκης:

Δημιουργούνται οι προϋποθέσεις για την τόνωση του ρόλου της, ανοίγματος του χώρου της για άλλες δραστηριότητες καθ' όλη τη διάρκεια του χρόνου και μεταφοράς ορισμένων δραστηριοτήτων της σε περιοχές που καθορίζονται για παρόμοιες χρήσεις.

ε) Για την αναψυχή — ψυχαγωγία υπερτοπικής σημασίας: Δημιουργείται σύστημα μεγάλων υπερτοπικών πάλων αναψυχής, αθλητισμού και πολιτιστικών λειτουργιών που εξυπηρετούν ολόκληρη την έκταση της πόλης στο δάσος—πάρκο Κεβρινός Λόφος (Σείχ—Σού) στην περιοχή στρατοπέδου Κόδρα, στην περιοχή Δενδροποτάμου (στρατόπεδο Παπακυριάζη), στην παραλιακή ζώνη μετά το συνοικισμό Φοίνικα. Δημιουργείται δίκτυο για την κατά το δυνατό σύνδεση και ενοποίηση των χώρων αναψυχής και ψυχαγωγίας, των ελεύθερων χώρων και πεζοδρομίων των ιστορικών και αρχαιολογικών τόπων, του περιβατικού πράσινου, των ορεινών όγκων και των ακτών. Διαμορφώνεται ενιαίο δίκτυο πεζοδρομίων και ποδηλατόδρομων.

3.1.6 Για την εξασφάλιση της απαραίτητης κοινωνικής υποδομής, δημιουργούνται εγκαταστάσεις ανώτατης εκπαίδευσης στη δυτική περιοχή της πόλης (στο Δήμο Πολίγνης). Οι μονάδες προσχολικής, δημοτικής και μέσης εκπαίδευσης χωροθετούνται μέσα στα όρια των γειτονιών σε συνδυασμό με τη χωροθέτηση αθλητικών και πολιτιστικών εγκαταστάσεων. Δημιουργείται περιφερειακό πανεπιστημιακό νοσοκομείο κατά προτίμηση στο δυτικό τομέα του Π.Σ.Θ.Ε. Χωροθετούνται τα κέντρα υγείας στο πολεοδομικό συγκρότημα με προτεραιότητα στις δυτικές περιοχές.

3.1.7. Για τη βελτίωση και οργάνωση του συστήματος μεταφορών:

—Ιεραρχείται το οδικό δίκτυο με κύρια στοιχεία τους υφιστάμενους διαδρόμους κυκλοφορίας, τους νέους παρακαμπτήριους άξονες (ανατολική και εξωτερική περιφερειακή, υπόγεια παραλιακή αρτηρία) και με κάθετους προς τα κύρια στοιχεία συλλεκτήριους άξονες με σκοπό την εκτροπή της διερχόμενης κυκλοφορίας από την κεντρική περιοχή της πόλης.

—Οργανώνεται κύριο δίκτυο δημόσιων συγκοινωνιών με μέτα υψηλής μεταφορικής ικανότητας και υψηλού επιπέδου εξυπηρέτησης.

Το δίκτυο αυτό επεκτείνεται ως τα όρια της ευρύτερης περιοχής Θεσσαλονίκης και συνδέεται με το κύριο αστικό δίκτυο στους δημιουργούμενους σταθμούς ανταπόκρισης, έξω από την κεντρική περιοχή.

—Καθορίζονται χώροι στάθμευσης αυτοκινήτων σε άμεση συσχέτιση με τους διαδρόμους κυκλοφορίας και τους σταθμούς του κύριου δικτύου δημόσιων συγκοινωνιών και τερματικοί σταθμοί υπεραστικών λεωφορείων στα δύο άκρα της πόλης καθώς και σταθμοί φορτοεκφόρτωσης και στάθμευσης φορτηγών αυτοκινήτων σε σχέση με το χώρο χονδρεμπορίου.

—Οργανώνονται οι χώροι του λιμανιού και προγραμματίζεται καλύτερη αξιοποίηση των δυνατοτήτων του και ανάπτυξη επ'βατικού λιμανιού.

3.1.8. Για την ποιοτική αναβάθμιση της Θεσσαλονίκης προωθούνται οι πιο κάτω ποιοτικές παρεμβάσεις μεγάλης κλίμακας:

—Η ενοποίηση και ανάδειξη των μεγάλων ιστορικών χώρων και η ανάδειξη αξόνων με ιστορική σημασία όπως οι διαμορφούμενοι αρχαιολογικοί περίπατοι από το Λευκό Πύργο μέχρι το Επταπύργιο, από την πλατεία Αριστοτέλους μέχρι τη Μονή Βλατάδων και από το Φρούριο Βαρδάρη μέχρι την Άνω Πόλη.

—Η ποιοτική αναβάθμιση των παραδοσιακών περιοχών της Θεσσαλονίκης, όπως της Άνω Πόλης, παλιού εμπορικού κέντρου περιοχής παλαιού σιδηροδρομικού σταθμού.

—Η εξυγίανση έντονα υποβαθμισμένων περιοχών, όπως της περιοχής Δενδροποτάμου και γενικά των δυτικών συνοικιών.


—Η εξασφάλιση ελεύθερων χώρων από απομάκρυνση στρατοπέδων, παλιών διαμετρημάτων κ.λ.π.


3.1.9. Για τη δημιουργία αναγκαίας τεχνικής υποδομής προωθείται:

α) Η συμπλήρωση και ολοκλήρωση του δικτύου ύδρευσης και αποχέτευσης της πόλης.

β) Η οργάνωση και βελτίωση του ενεργειακού, τηλεπικοινωνιακού και ραδιοτηλεοπτικού δικτύου.


Β. Διαγράμματα:

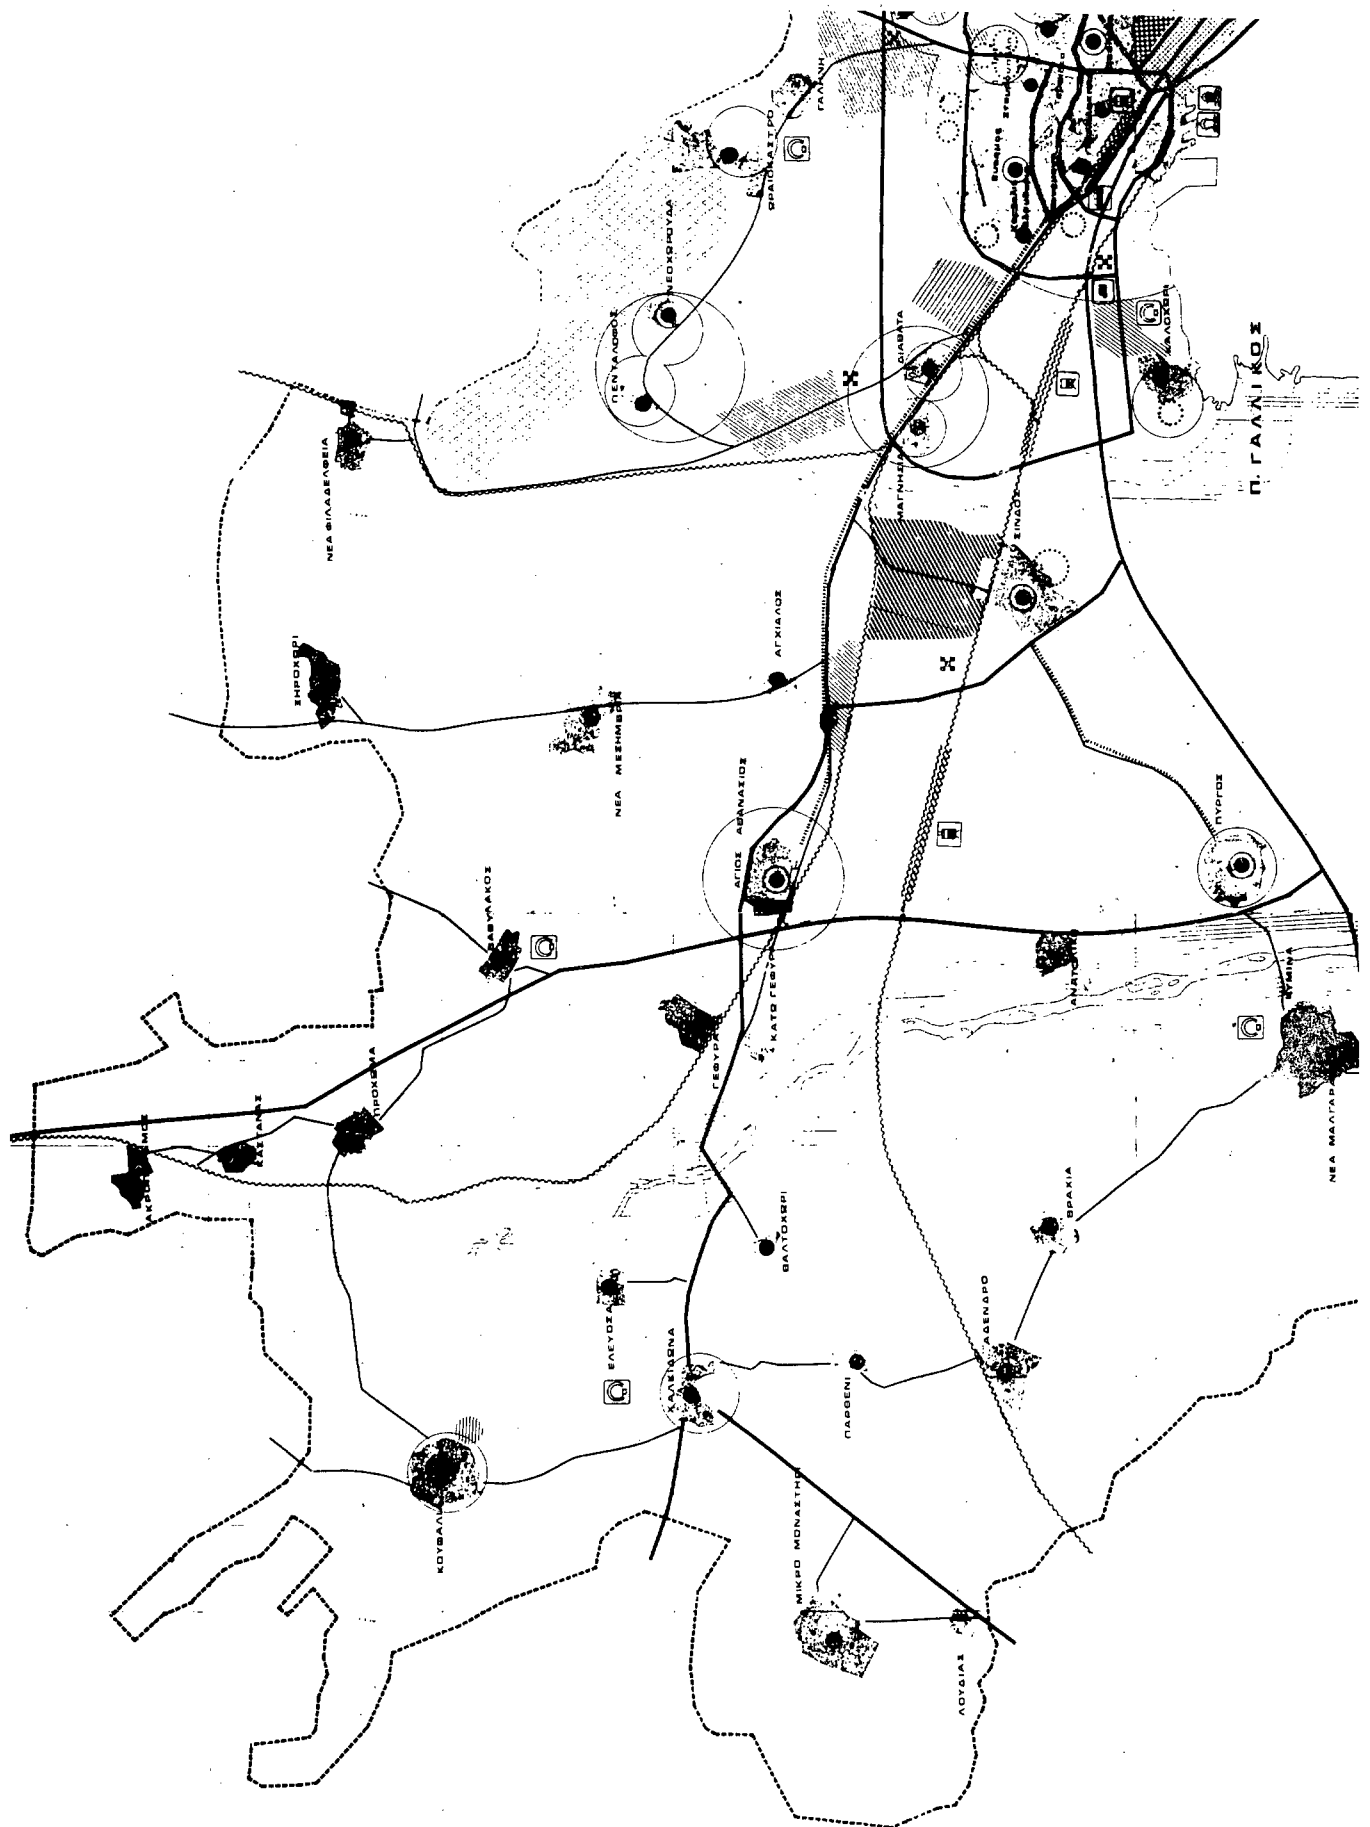


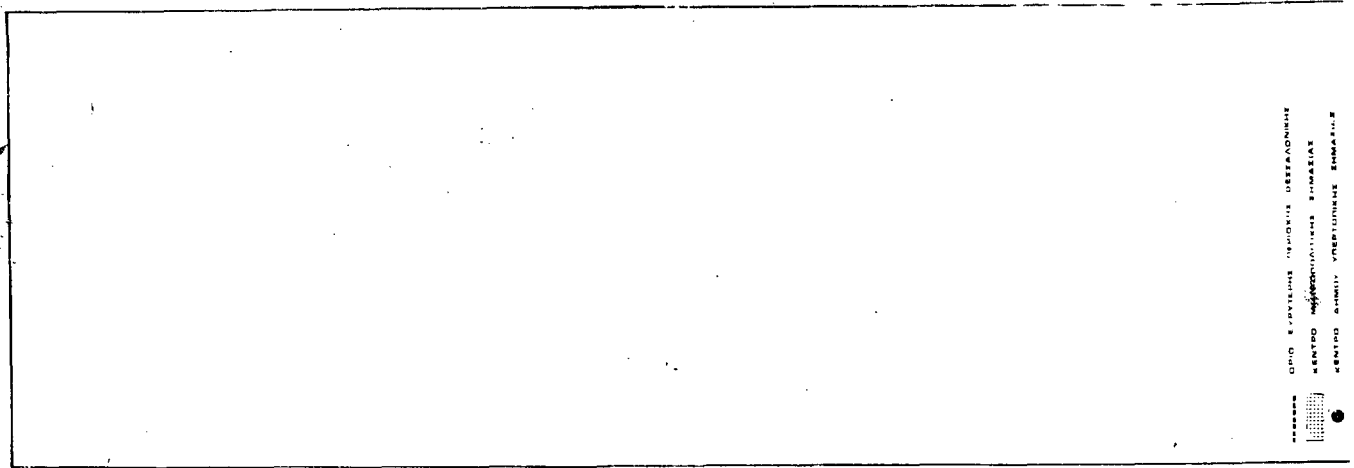

ΟΡΙΟ ΕΛΛΗΝΙΚΗΣ ΠΡΟΤΕΚΤΟΡΙΑΣ ΟΥΣΣΑΝΟΝΝΗ
 ΚΕΝΤΡΟ ΜΑΡΚΟΠΟΛΙΤΙΚΗΣ ΣΗΜΑΣΙΑΣ
 ΚΕΝΤΡΟ ΑΝΘΡΩΠΟΥ ΥΠΕΡΠΙΣΤΗΝΗΣ ΣΗΜΑΣΙΑΣ

ΛΙΜΝΗ ΑΓΙΟΥ ΒΑΣΙΛΕΙΟΥ

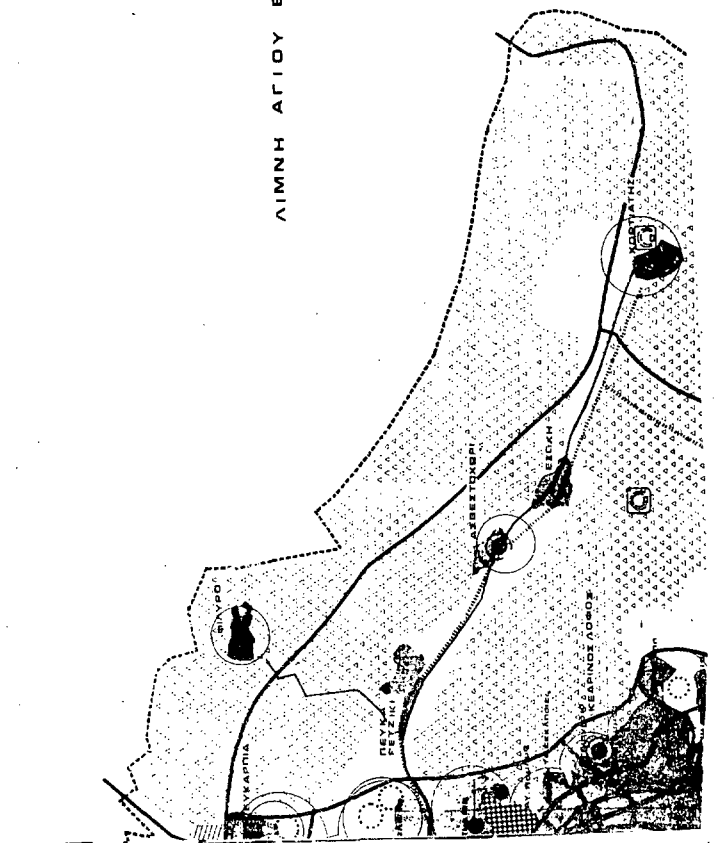

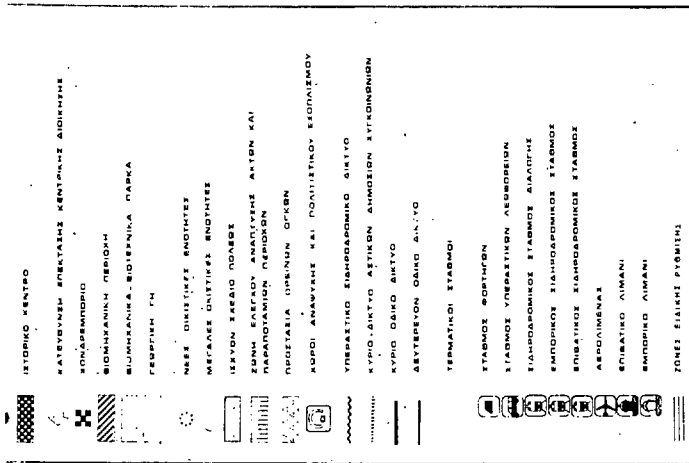



ΡΥΘΜΙΣΤΙΚΟ ΣΧΕΔΙΟ ΘΕΣ/ΝΙΚΗΣ


ΚΛ. 1:50.000


ΔΙΑΓΡΑΜΜΑ 1

Υπουργείο Χωροταξίας, Οικισμού & Περιβάλλοντος

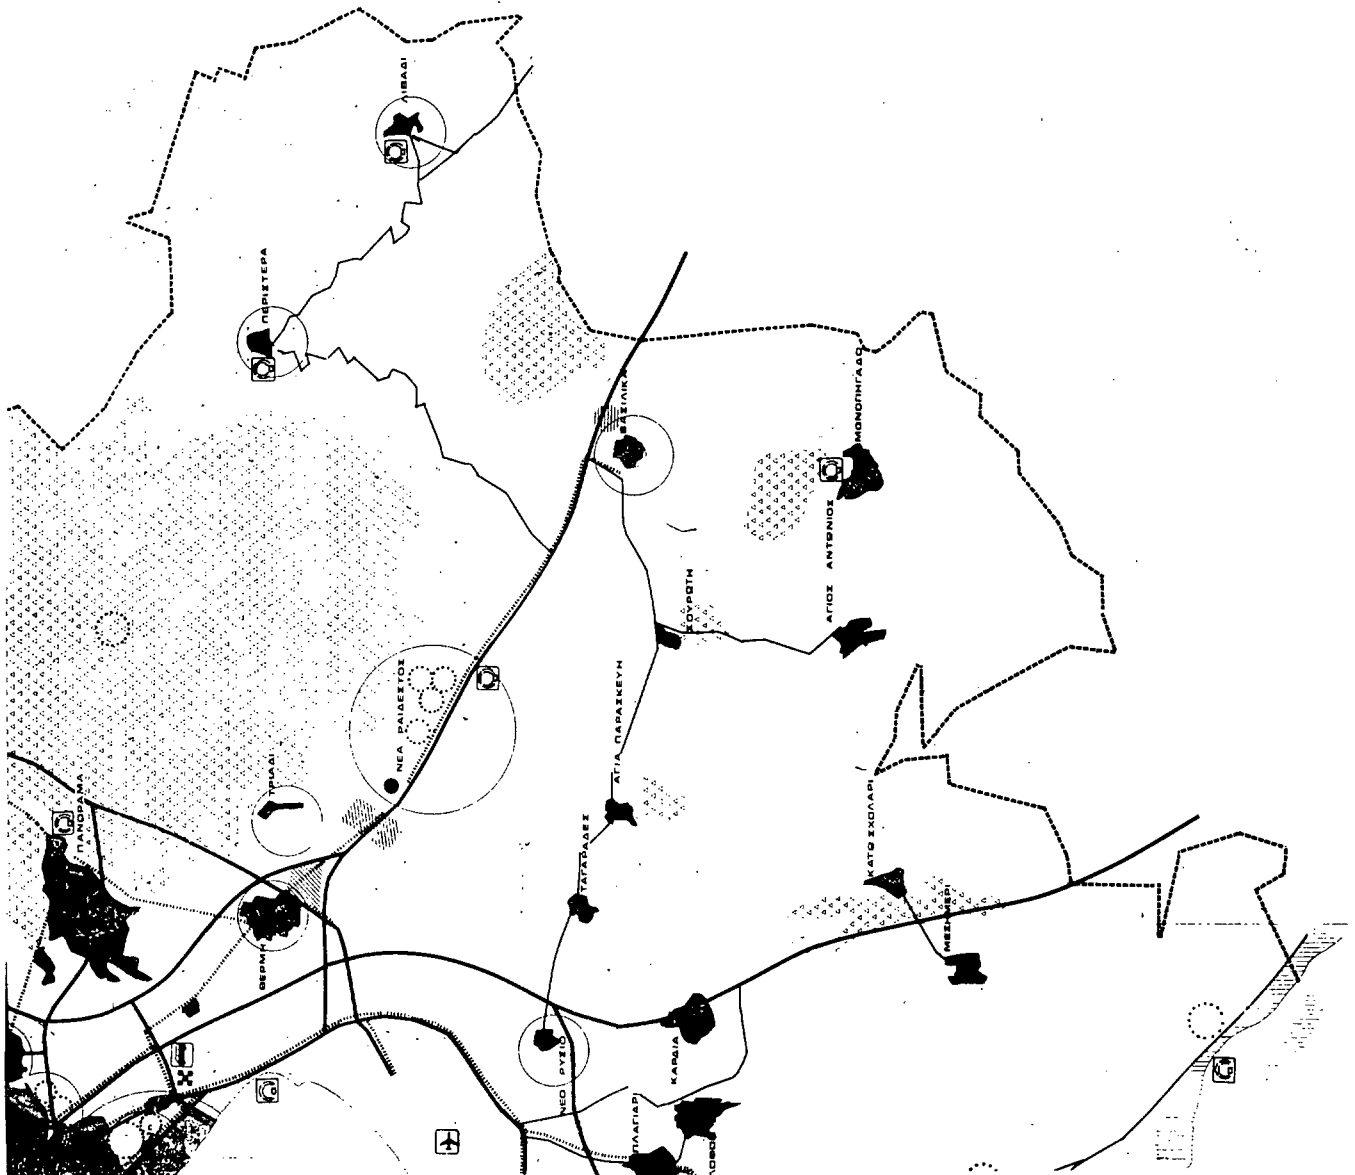

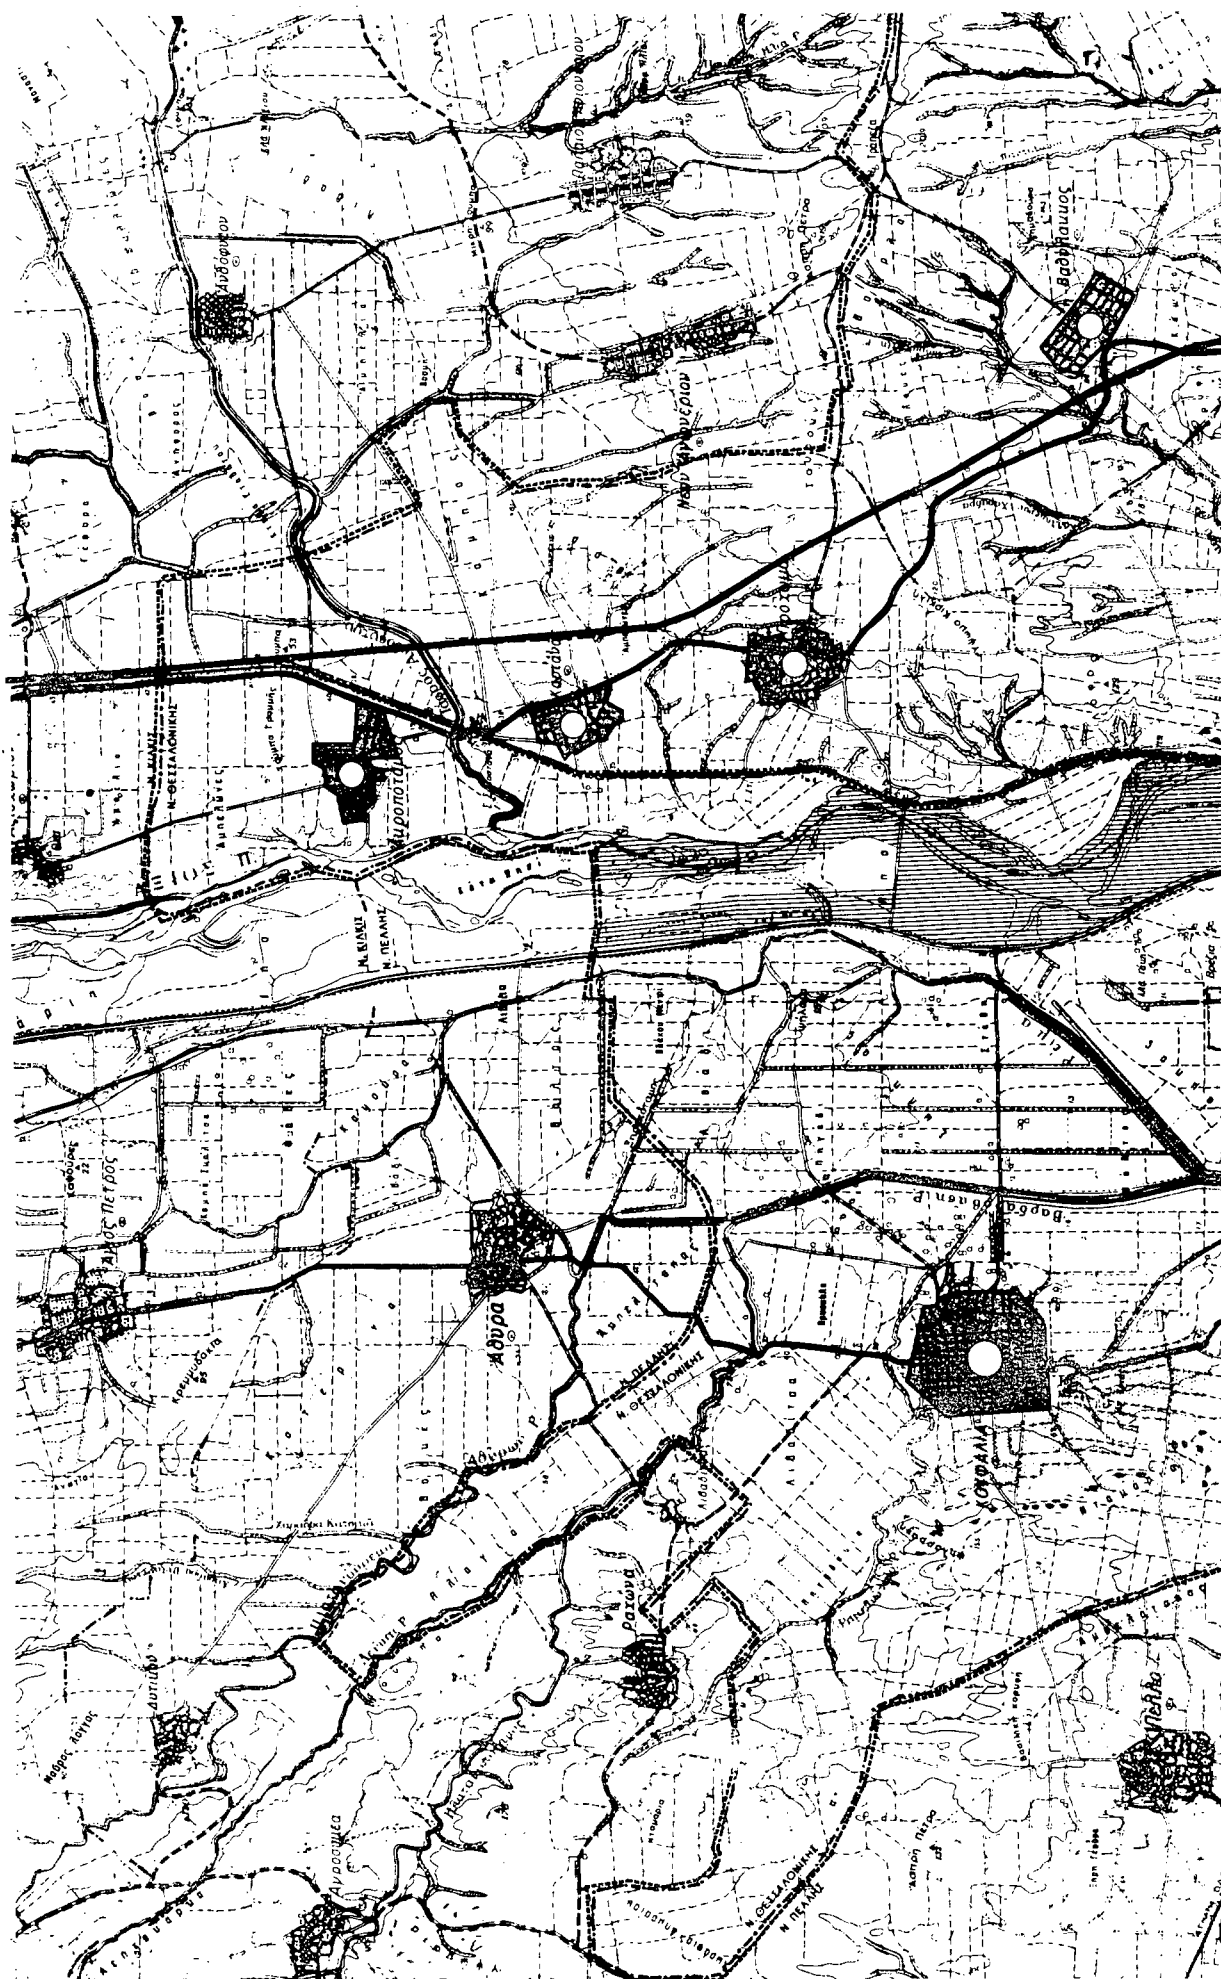

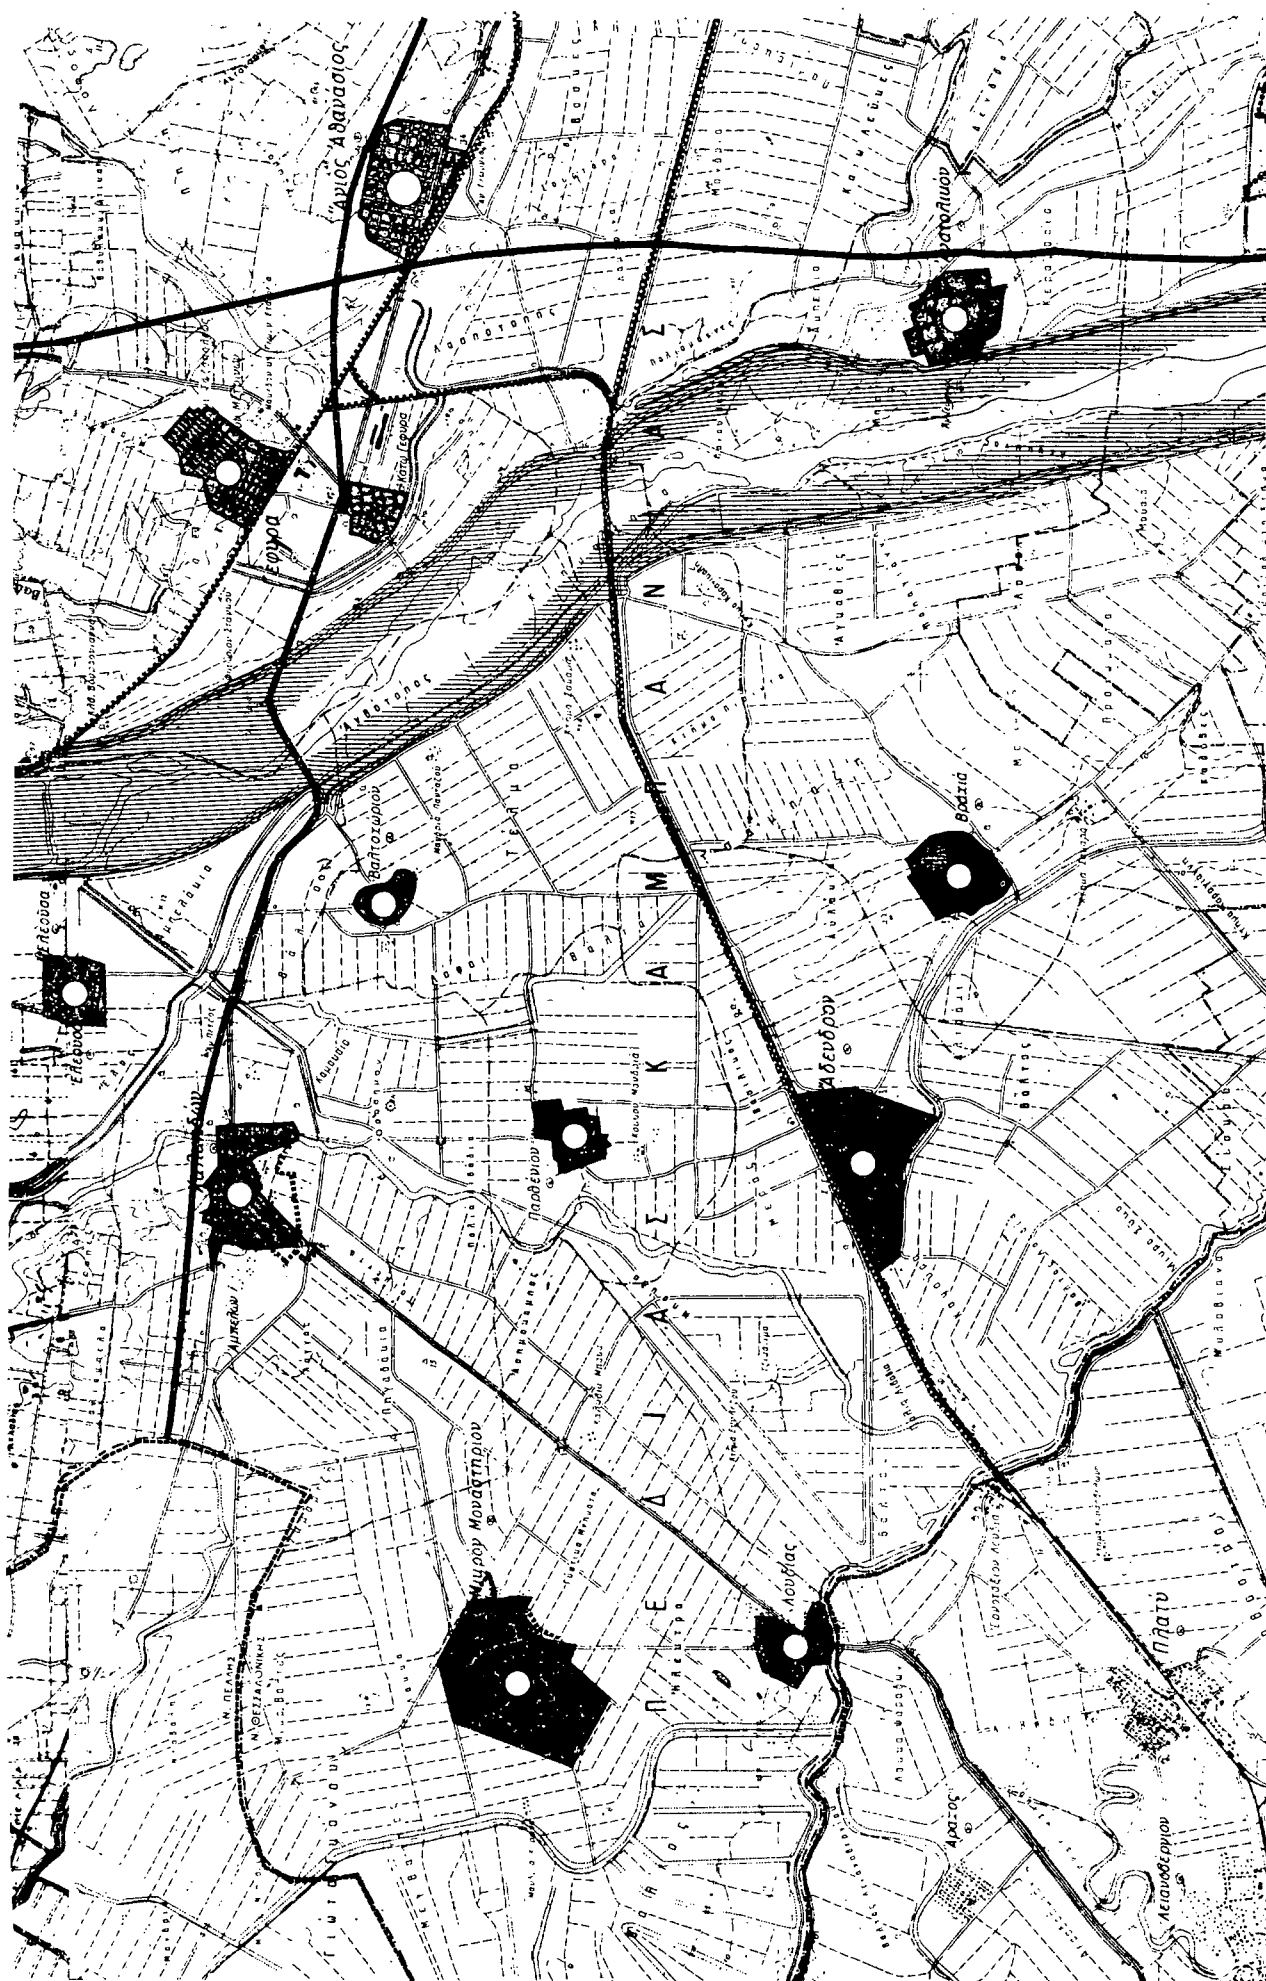

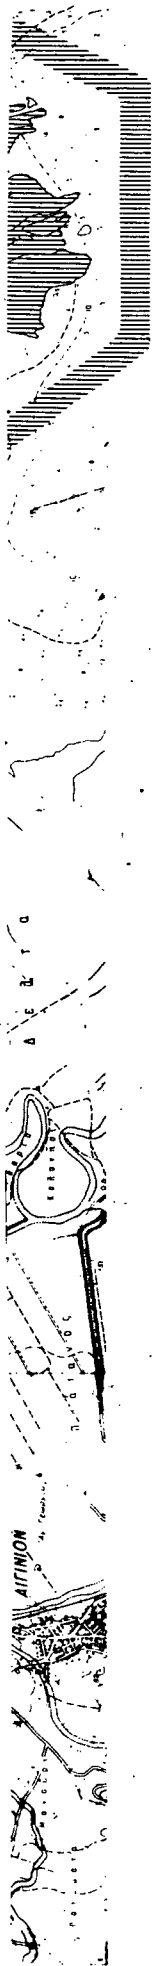

ΥΠΟΥΡΓΕΙΟ ΧΩΡΟΤΑΞΙΑΣ ΟΙΚΙΣΜΟΥ ΚΑΙ ΠΕΡΙΒΑΛΛΟΝΤΟΣ

ΡΥΘΜΙΣΤΙΚΟ


ΣΧΕΔΙΟ


ΘΕΣΣΑΛΟΝΙΚΗΣ


ΟΙΚΙΣΤΙΚΗ ΟΡΓΑΝΩΣΗ

ΚΛΙΜΑΚΑ 1: 25.000


ΔΙΑΓΡΑΜΜΑ 2

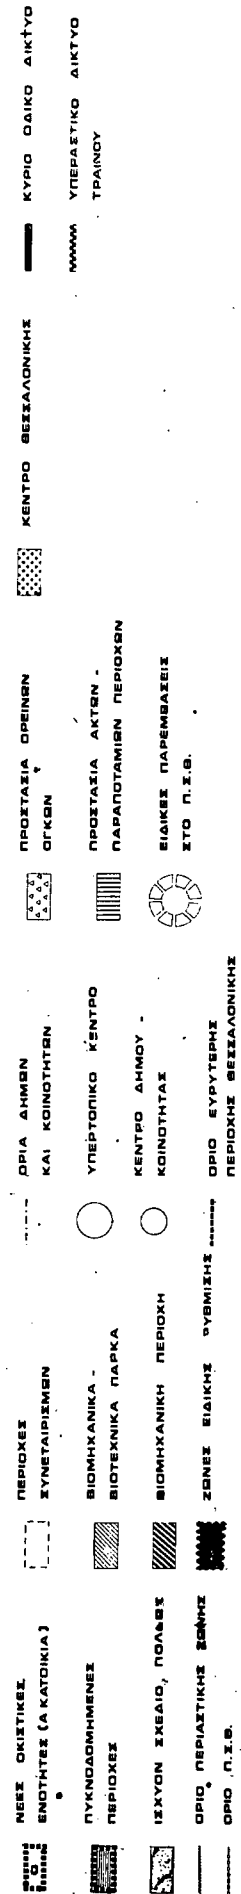


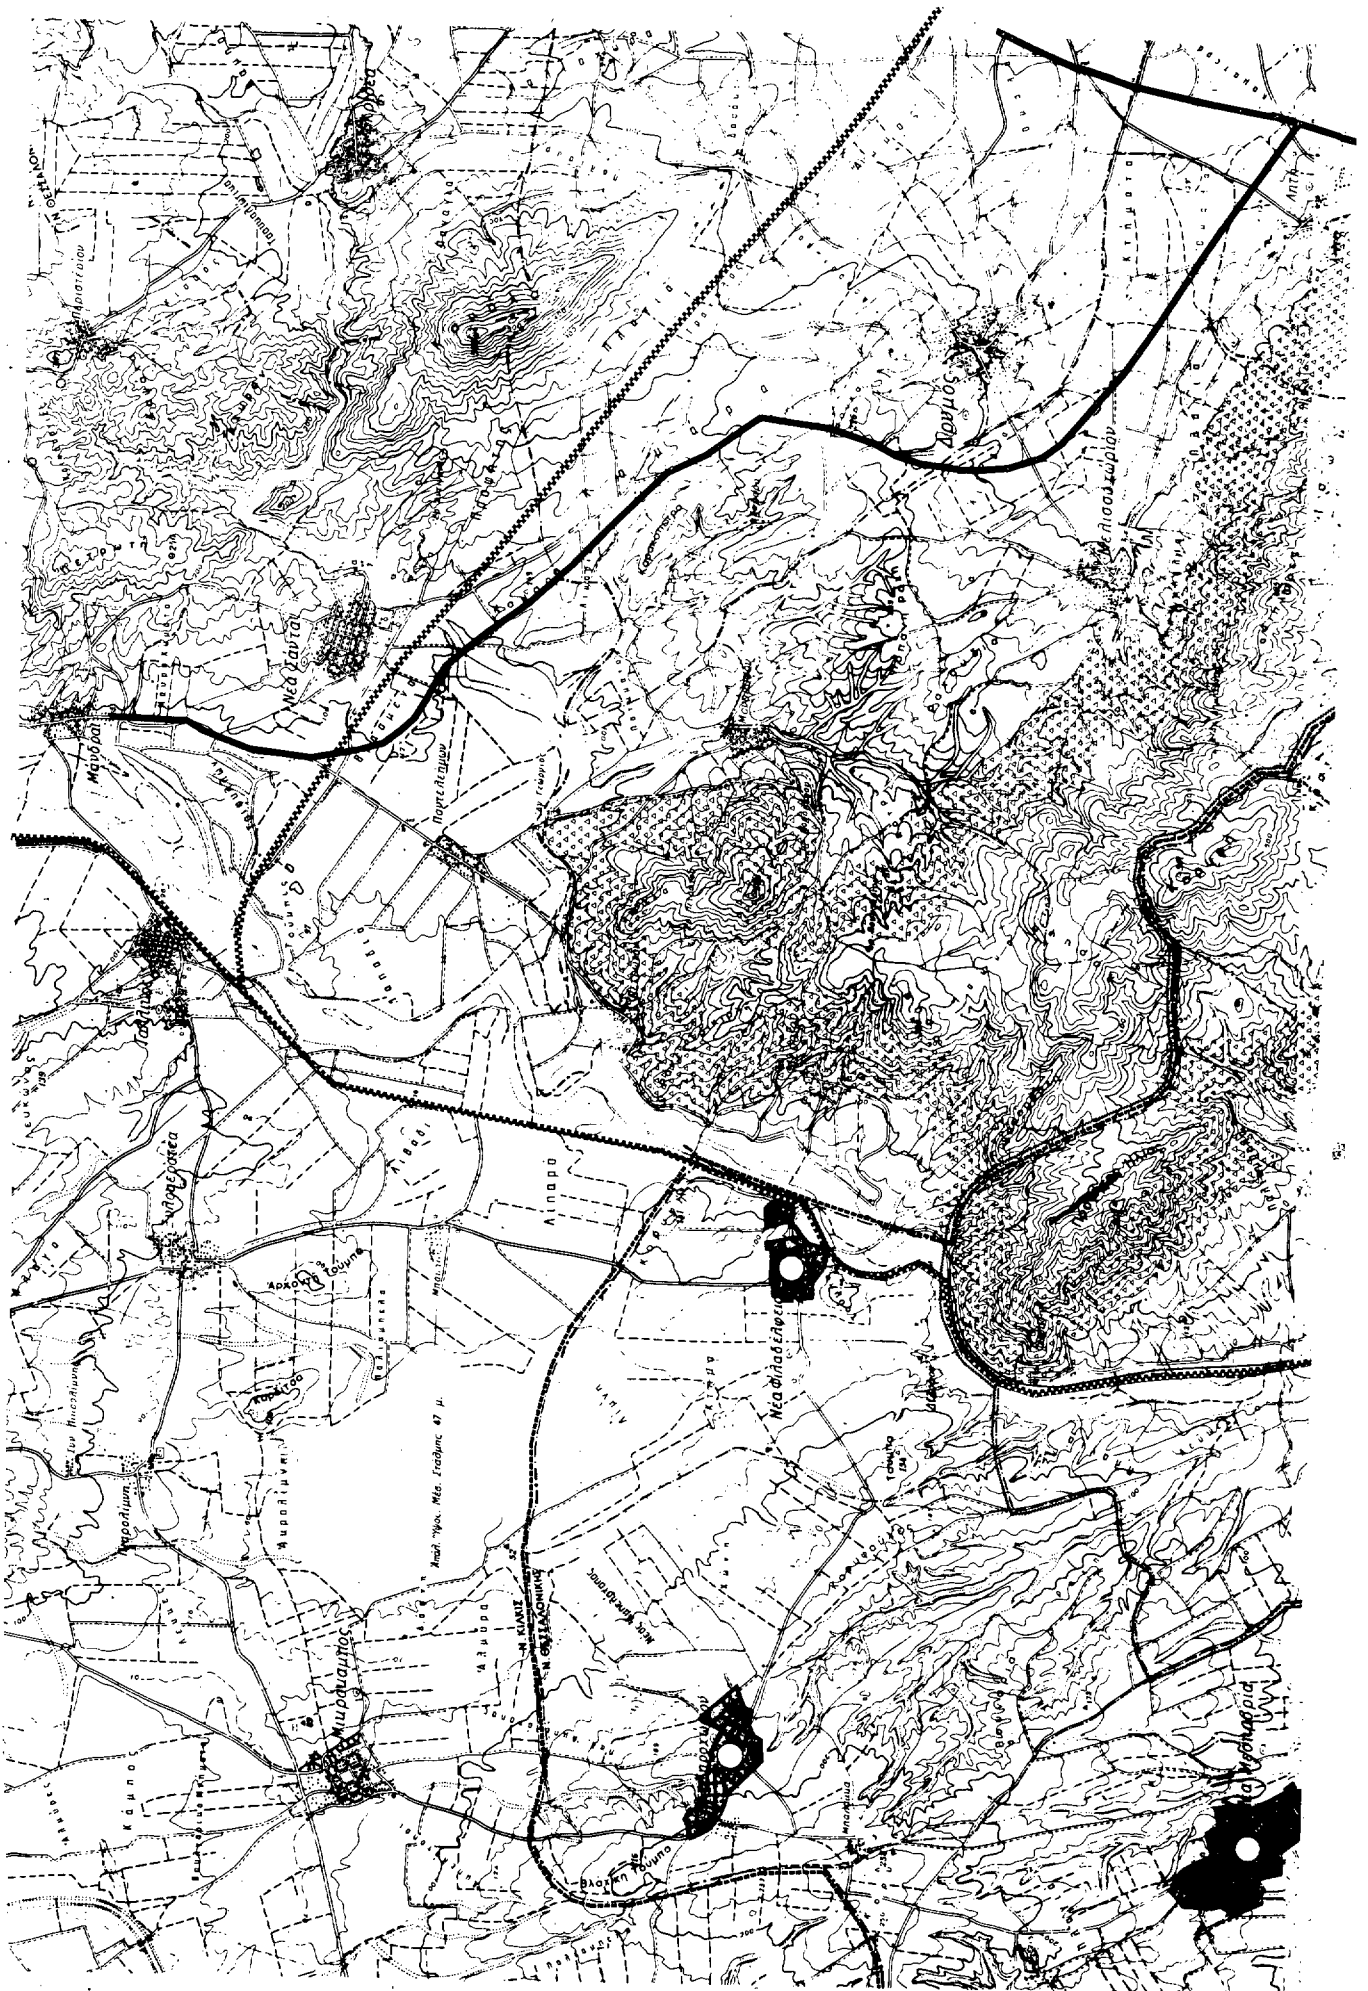

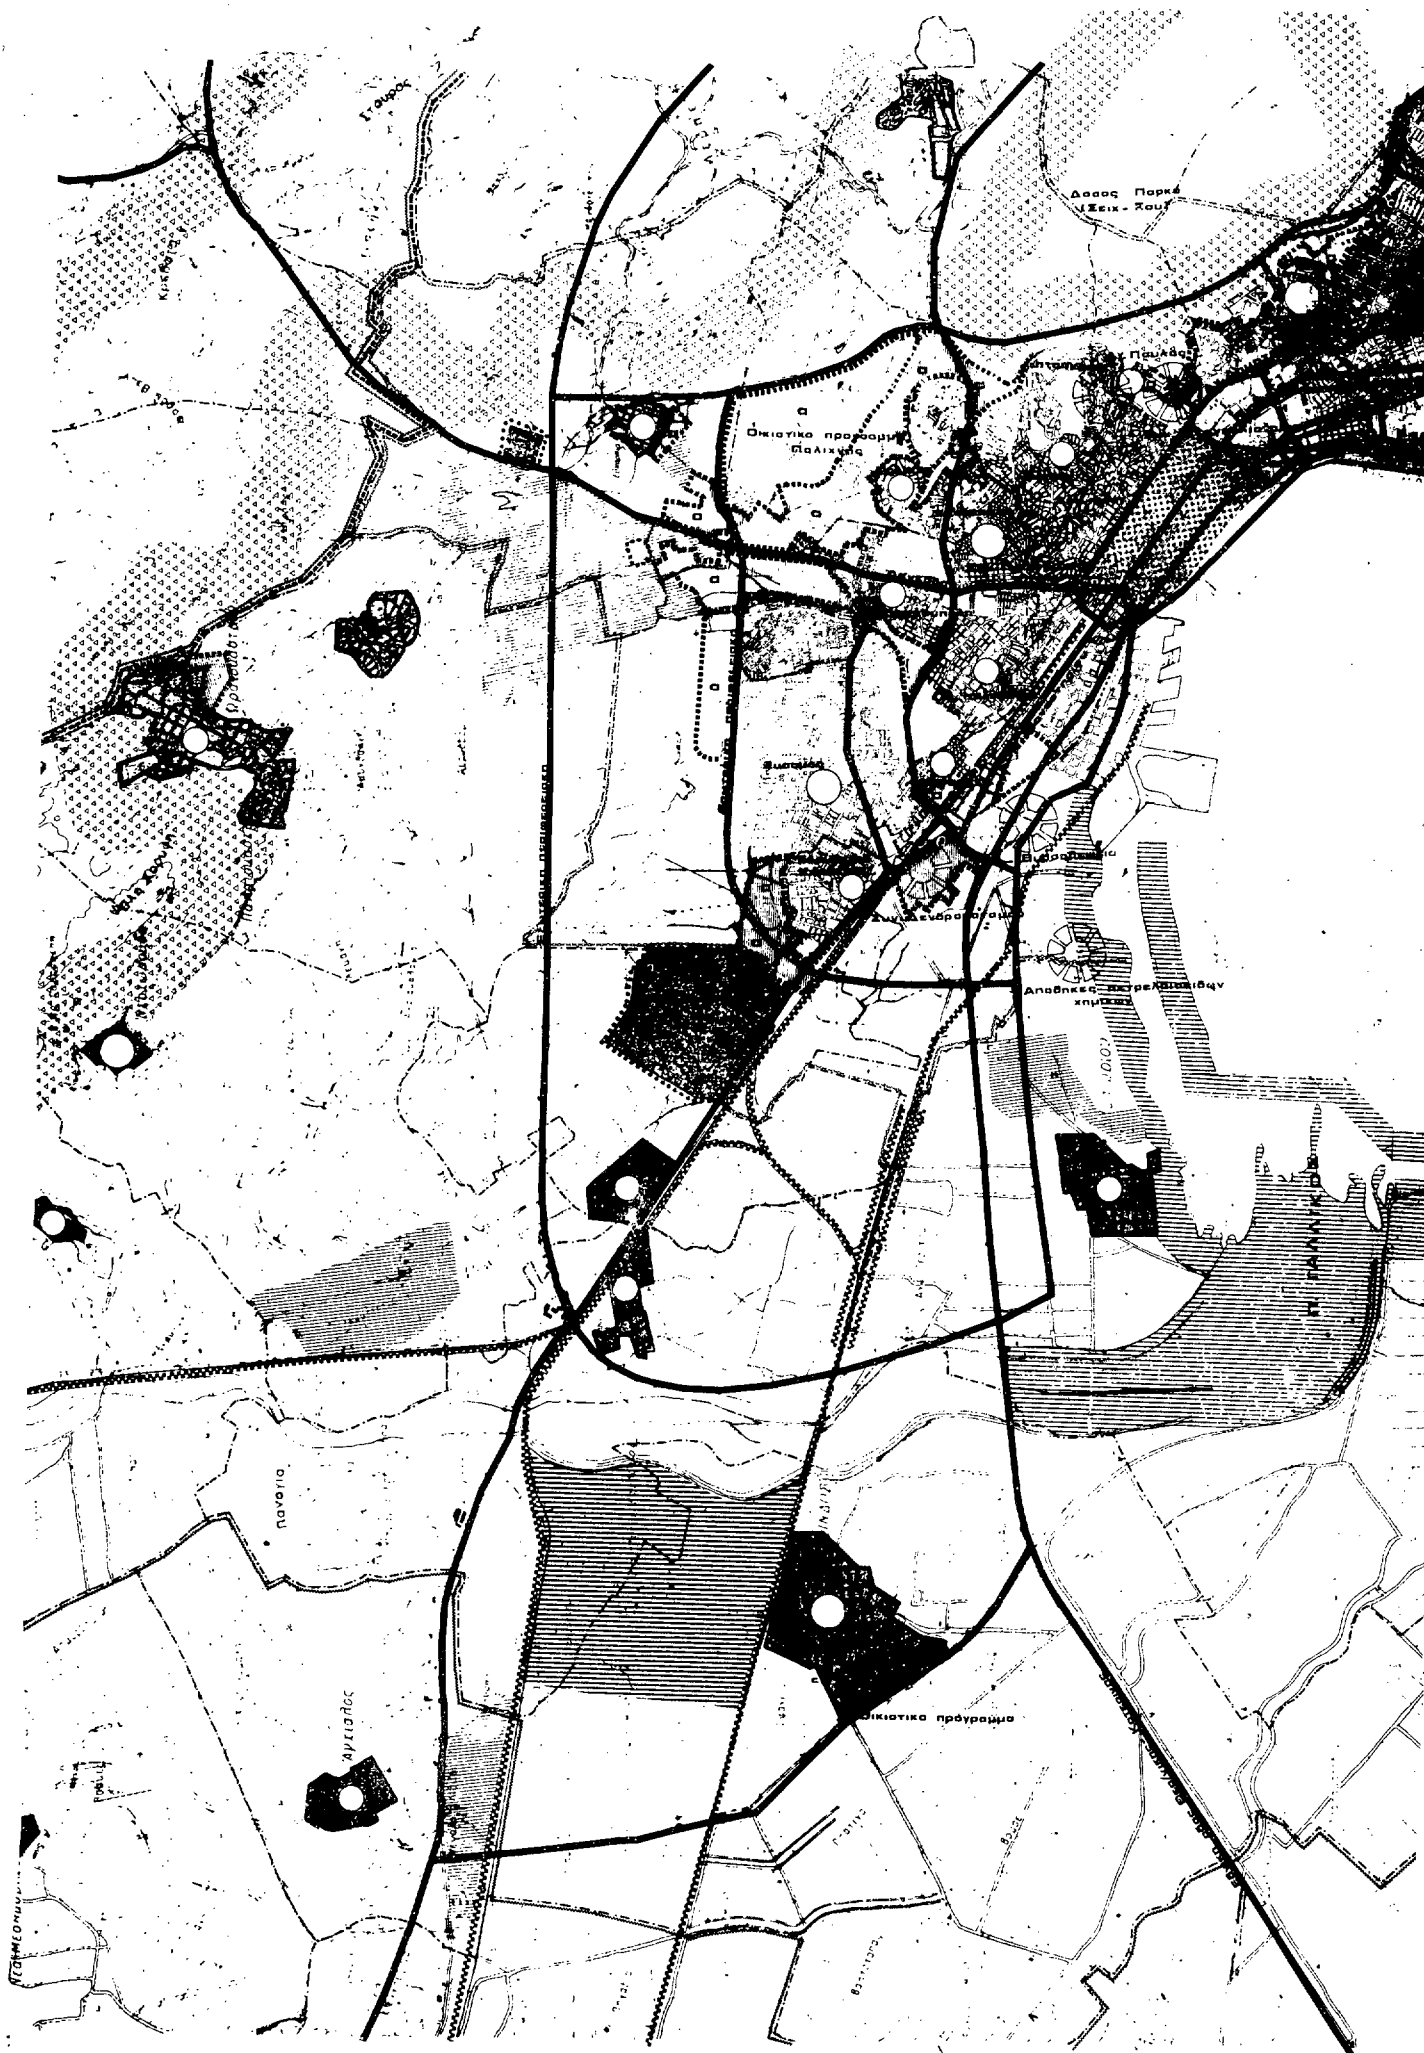





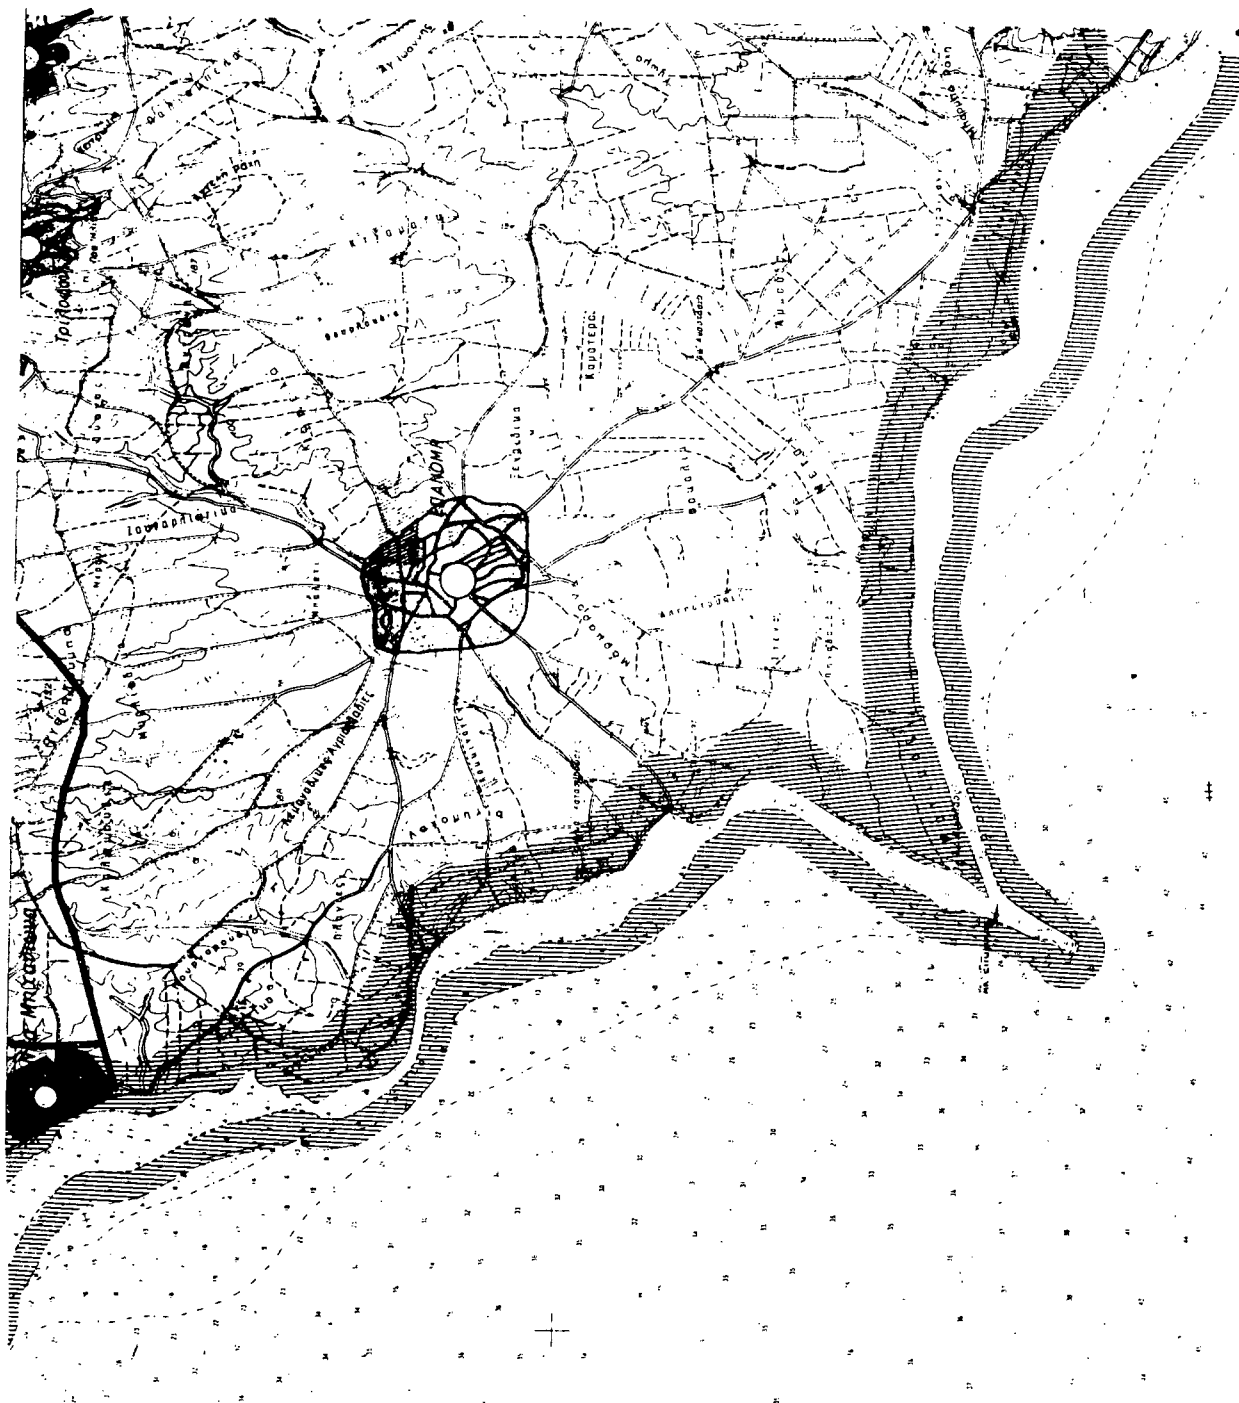

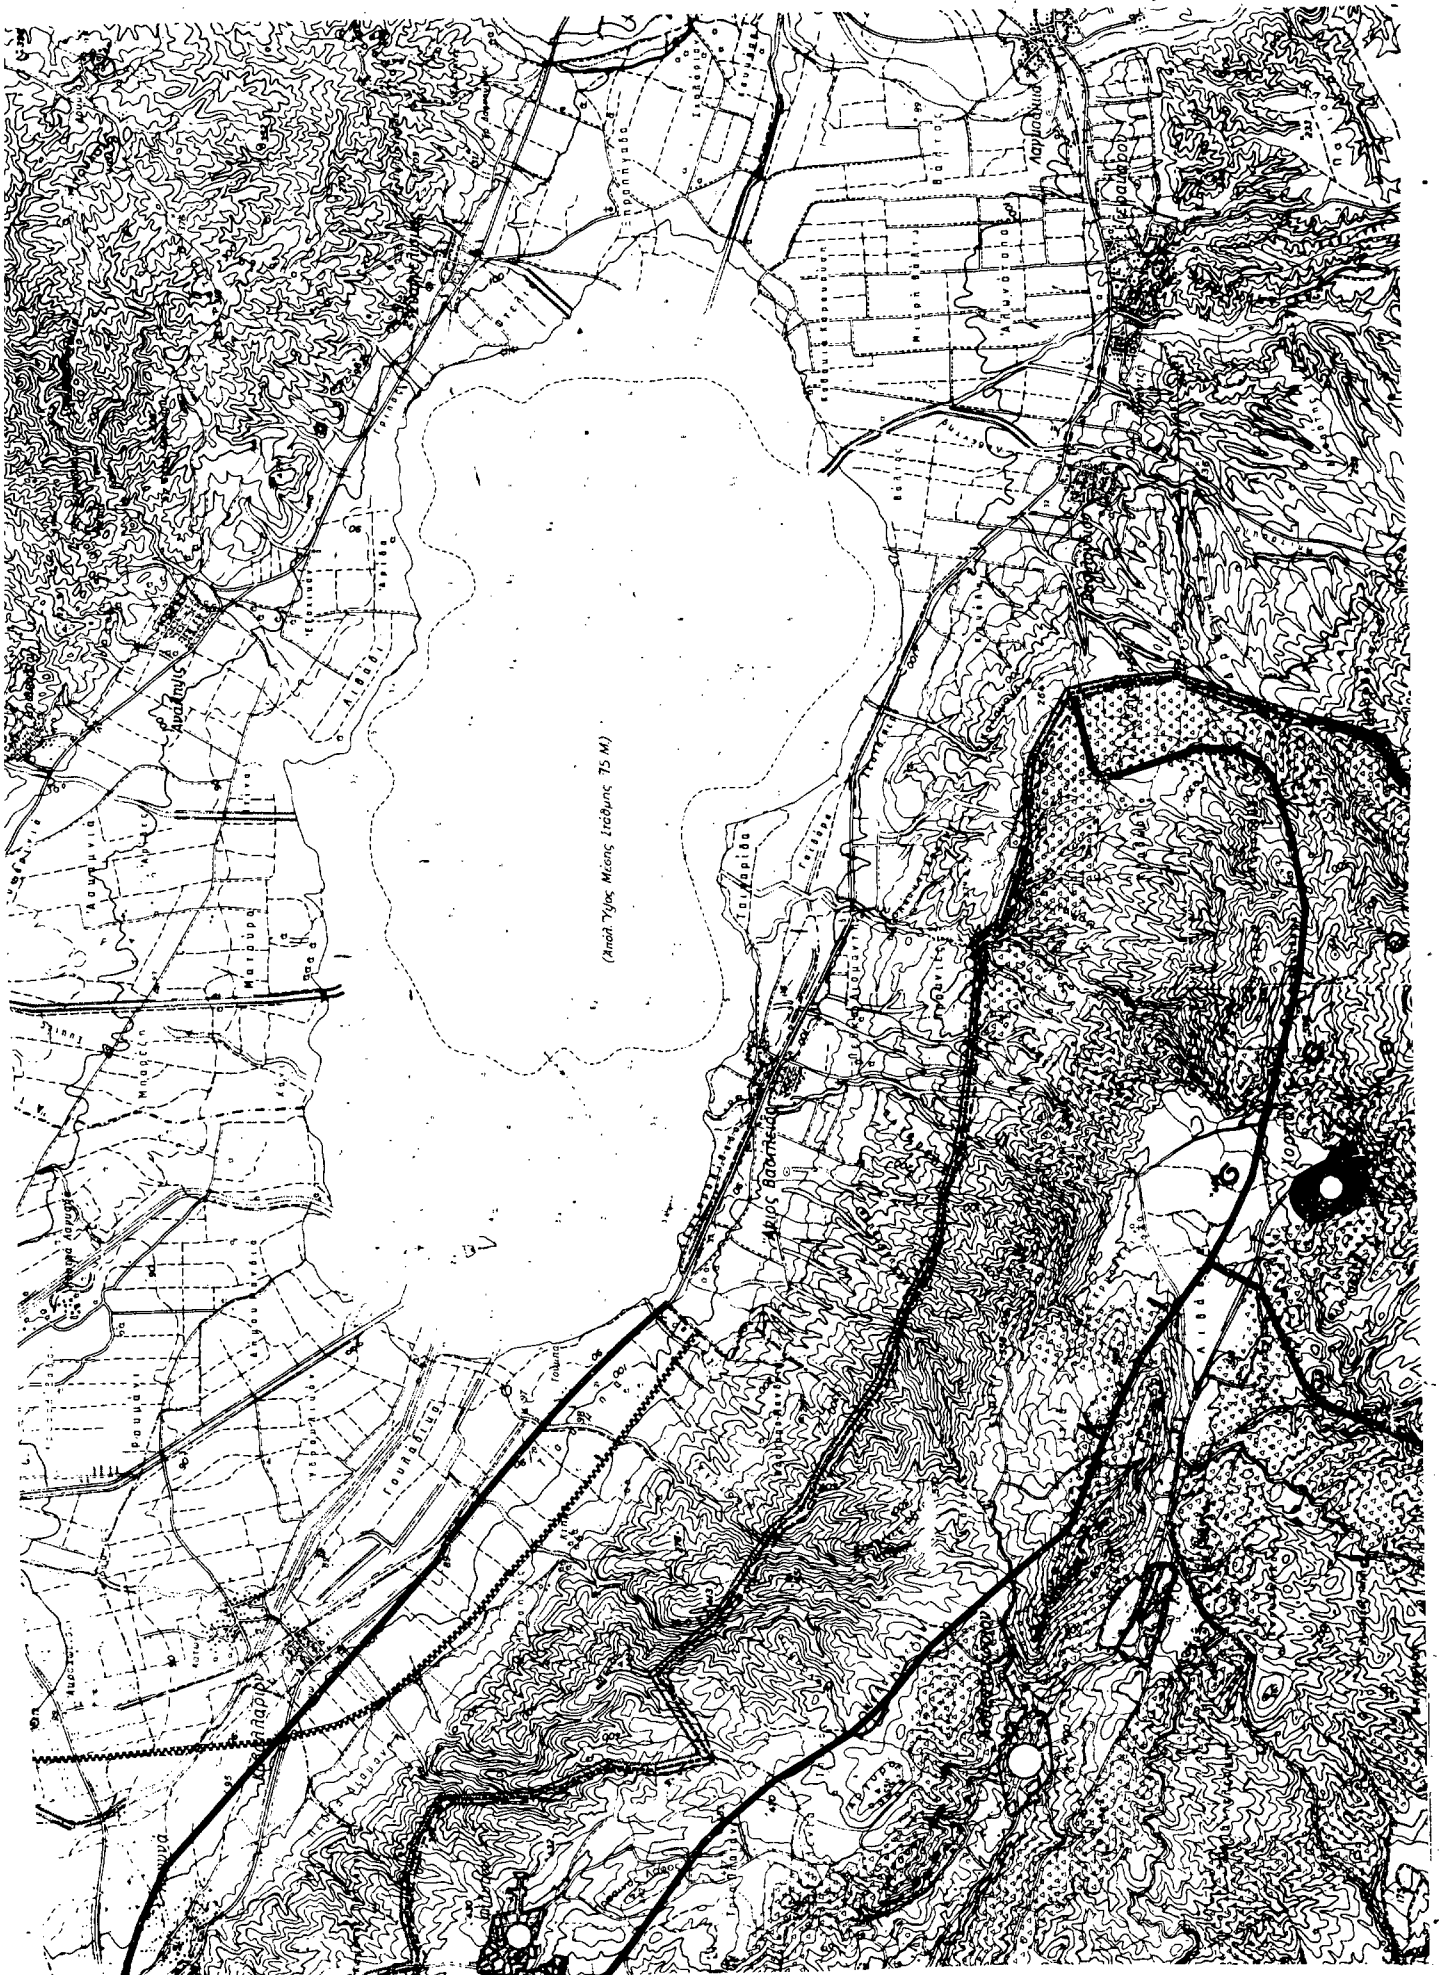



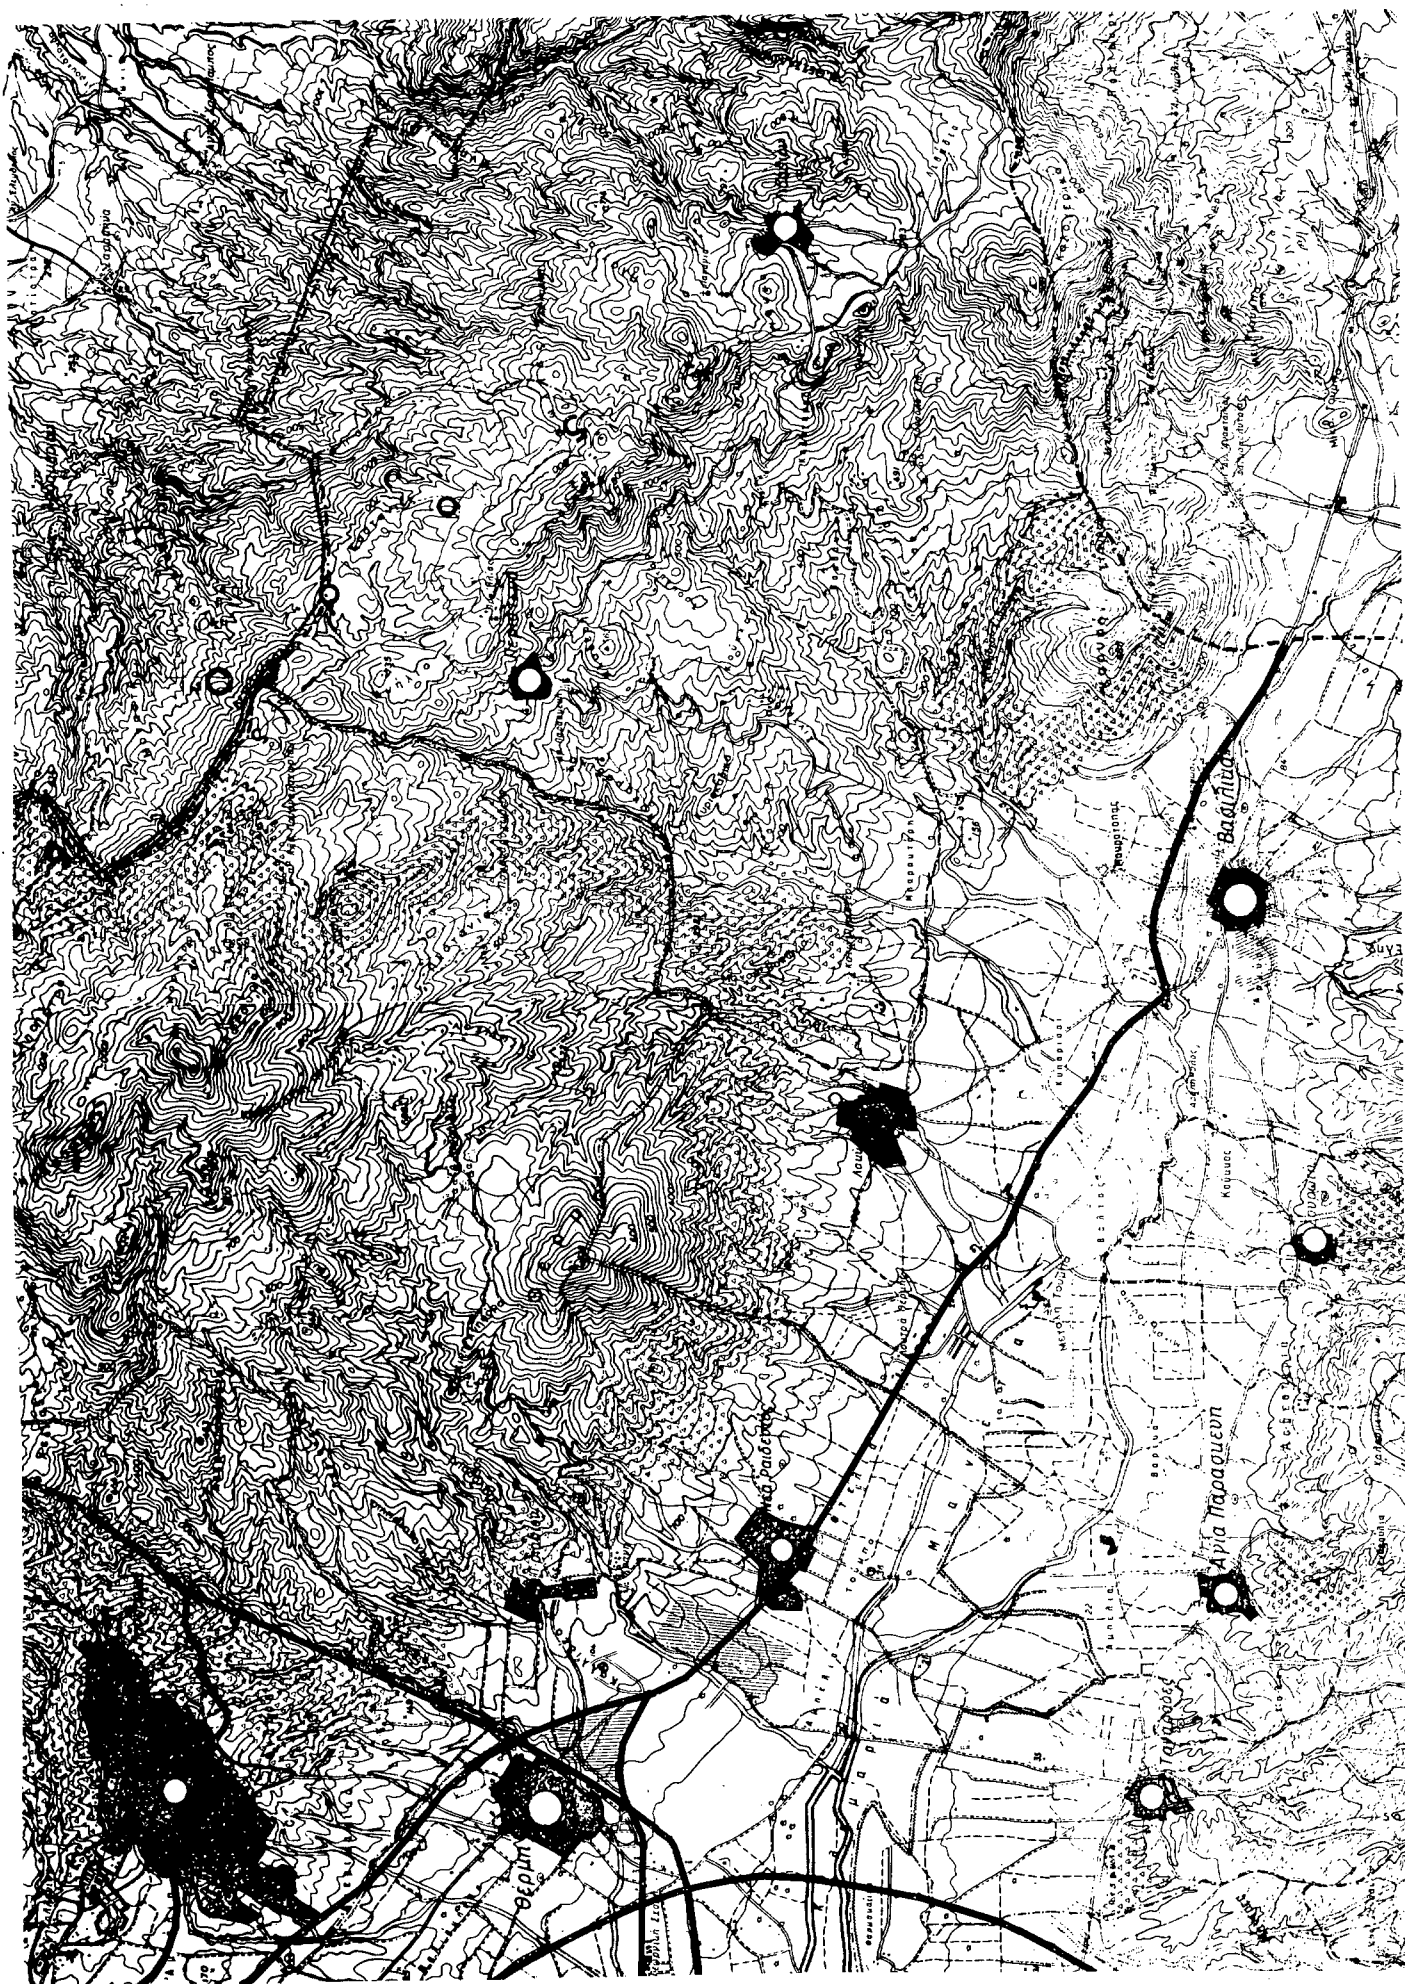

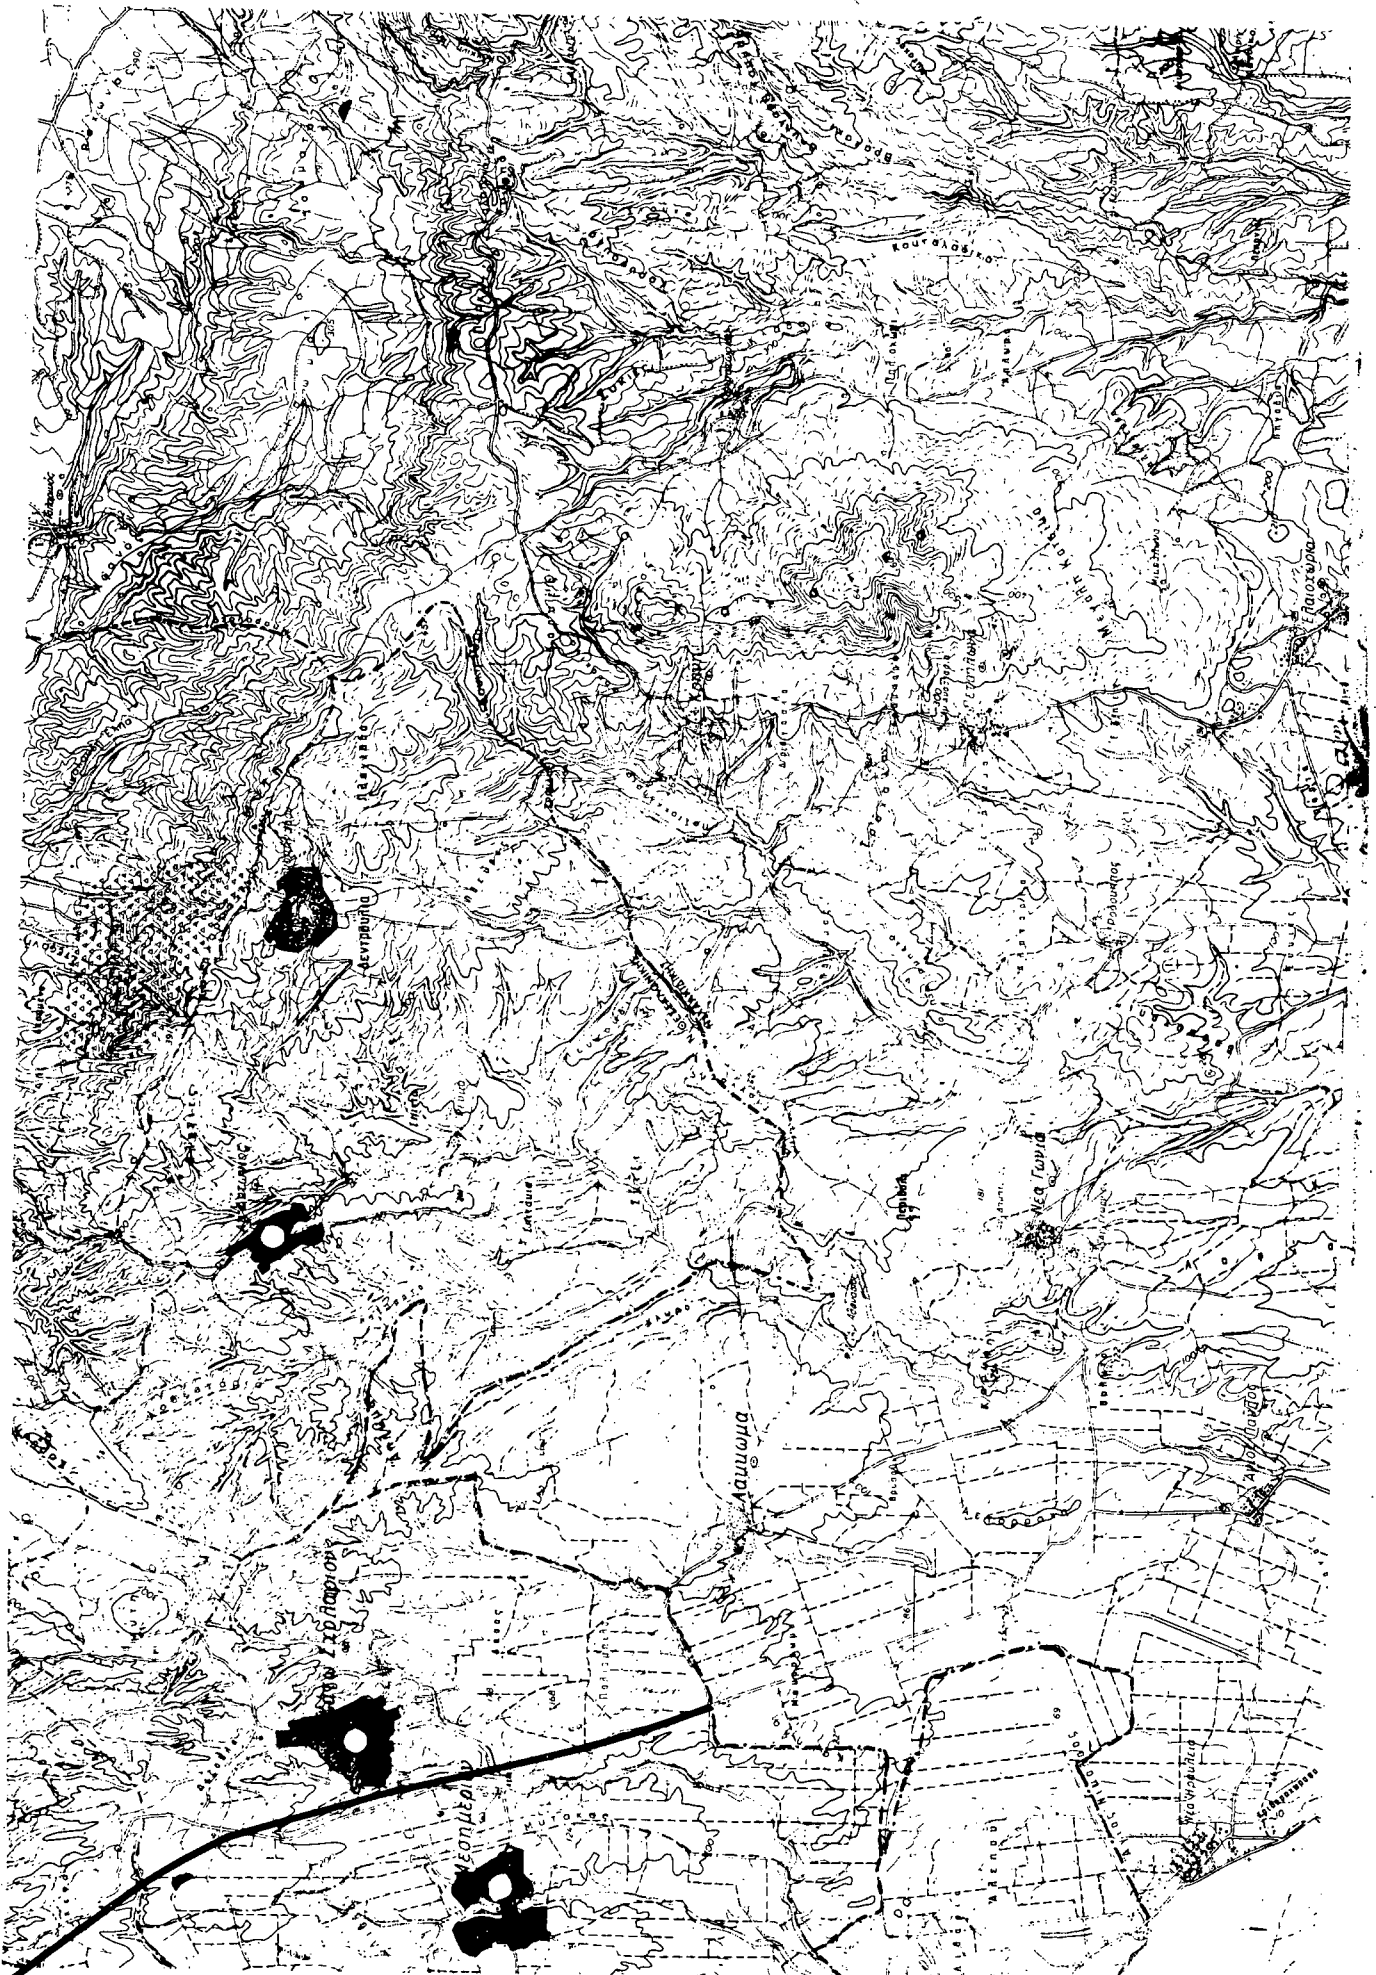

Άρθρο 15.

1. Με π. δ/τα, που εκδίδονται με πρόταση του Υπουργού Περιβάλλοντος, Χωροταξίας και Δημόσιων Έργων, καθορίζονται οι κατηγορίες και το περιεχόμενο των χρήσεων γης σύμφωνα με τη γενική πολεοδομική ή άλλη ειδική λειτουργία που επιβάλλεται ή επιτρέπεται με κάθε συγκεκριμένη χρήση γης των γενικών πολεοδομικών σχεδίων. Με τα ίδια π. δ/τα είναι δυνατό να καθορίζονται τα υποχρεωτικά ή προαιρετικά στοιχεία των χρήσεων αυτών.

2. Το πρώτο εδάφιο της παραγράφου 3 του άρθρου 11 του ν. 1515/1985 για το «ρυθμιστικό σχέδιο και πρόγραμμα προσαρτίας περιβάλλοντος της ευρύτερης περιοχής της Αθήνας» αντικαθίσταται ως εξής:

«Όταν πρόκειται για βιομηχανικές, βιοτεχνικές, λατομικές, μεταλλευτικές, εμπορικές, τεχνικές, γεωργικοκτηνοτροφικές, τουριστικές και άλλες δραστηριότητες, τα μέτρα της προηγούμενης παραγράφου μπορεί να περιλαμβάνουν κυρίως εφαρμογή τεχνολογίας αντιρρύπανσης, μείωση ήχων και δονήσεων, αλλαγές στη χρήση πρώτων και βοηθητικών υλών, χρήση συγκεκριμένης ποιότητας καυσίμων, ανώτατα επιτρεπόμενα όρια εκπομπής κάθε μορφής ρύπων και θορύβων».

3. Η προθεσμία των 18 μηνών που προβλέπεται στο άρθρο 27 παράγρ. 1 του ν. 1418/1984 (ΦΕΚ 23 Α') παρατείνεται από τη λήξη της μέχρι την 31.12.1985.

4. Κυρώνεται και έχει ισχύ νόμου από τότε που εκδόθηκε η παρακάτω απόφαση του Υπουργού Δημόσιων Έργων για παράταση προθεσμίας εφαρμογής διατάξεων του ν. 1418/1984 που δημοσιεύτηκε στο ΦΕΚ Β' 49/30.1.85.

«ΕΔ 2α/01/9/Φ.Ν. 294

Ο ΥΠΟΥΡΓΟΣ ΔΗΜΟΣΙΩΝ ΕΡΓΩΝ

Έχοντας υπόψη:

1. Την παράγρ. 2 του άρθρου 27 του ν. 1418/1984 «Δημόσια έργα και ρυθμίσεις συναφών θεμάτων» (ΦΕΚ Α' 23), που προβλέπει ότι οι διατάξεις του άρθρου 5 παράγρ. 8 και 9 (προκαταβολές κλπ.) και του άρθρου 10 (αναθεώρηση) εφαρμόζονται στις συμβάσεις που καταρτίζονται με βάση προσφορές υποβαλλόμενες μετά την 31.12.1984.

2. Το γεγονός ότι δεν έχουν ολοκληρωθεί ακόμα οι διαδικασίες διατύπωσης της γνώμης όλων των ενδιαφερόμενων επαγγελματιών κλπ. φορέων, για την έκδοση των διαταγμάτων και αποφάσεων που προβλέπονται για την εφαρμογή των ανωτέρω διατάξεων, αποφασίζουμε:

1. Η προβλεπόμενη από το άρθρο 27 παράγρ. 2 του ν. 1418/1984 προθεσμία της 31.12.1984 για την έναρξη εφαρμογής των διατάξεων του άρθρου 5 παράγρ. 8 και 9 και του άρθρου 10 του ίδιου νόμου παρατείνεται μέχρι την 31.7.1985. Οι διατάξεις του άρθρου 5 παράγρ. 8 και 9 και του άρθρου 10 του ν. 1418/1984 εφαρμόζονται στις συμβάσεις που καταρτίζονται με βάση προσφορές υποβαλλόμενες μετά την 31.7.1985.

2. Η απόφαση αυτή που δια κυρώνει με νόμο να δημοσιευθεί στην Εφημερίδα της Κυβερνήσεως.

Αθήνα, 30 Ιανουαρίου 1985

Ο Υπουργός

Γ. ΠΕΡΡΑΚΗΣ»

5. Η προβλεπόμενη από το άρθρο 27 παράγρ. 2 του ν. 1418/1984 προθεσμία της 31.12.1984 για την έναρξη εφαρμογής των διατάξεων του άρθρου 5 παράγρ. 8 και 9 και του άρθρου 10 του ίδιου νόμου, όπως αυτή παρατάθηκε με την απόφαση που κυρώνεται με την προηγούμενη παράγραφο, παρατείνεται μέχρι την 31.12.1985. Οι διατάξεις του άρθρου 5 παράγρ. 8 και 9 και του άρθρου 10 του ν. 1418/1984 εφαρμόζονται στις συμβάσεις που καταρτίζονται με βάση προσφορές υποβαλλόμενες μετά την 31.12.1985.

6. Στο τέλος της παραγρ. 6 του άρθρου 16 του ν. 1418/1984 προστίθεται το ακόλουθο εδάφιο:

«Με απόφαση του Υπουργού Περιβάλλοντος, Χωροταξίας και Δημόσιων Έργων μπορεί να καθορίζεται κάθε χρόνο κατά νομαρχία το ανώτατο όριο του αριθμού των νέων επιχειρήσεων που εγγράφονται στα πιο πάνω τηρούμενα κατά νομαρχία μητρώα».

7. Για την εκτέλεση συγκοινωνιακών ή υδραυλικών έργων από το Δημόσιο ή οποιοδήποτε αρμόδιο φορέα του δημοσίου τομέα επιτρέπεται η διάνοξη στο επιβαλλόμενο από τους τεχνικούς κανόνες βάθος υπόγειων σηράγγων χωρίς καταβολή αποζημίωσης στον κύριο του υπερκείμενου ακινήτου με τον όρο ότι δεν θα παραβιάζεται η συνήθης εκμετάλλευσή του.

8. Το άρθρο 12 του ν. 679/1977 (ΦΕΚ Α' 245) εφαρμόζεται και για τα έργα της Ε.Υ.Δ.Α.Π.

Άρθρο 16.

Η ισχύς του νόμου αυτού αρχίζει από τη δημοσίευσή του στην Εφημερίδα της Κυβερνήσεως, εκτός αν ορίζεται διαφορετικά σε άλλες διατάξεις.

Παραγγέλλουμε τη δημοσίευση του παρόντος στην Εφημερίδα της Κυβερνήσεως και την εκτέλεσή του ως νόμου του Κράτους.

Αθήνα, 3 Σεπτεμβρίου 1985

Ο ΠΡΟΕΔΡΟΣ ΤΗΣ ΔΗΜΟΚΡΑΤΙΑΣ
ΧΡΗΣΤΟΣ ΑΝΤ. ΣΑΡΤΖΕΤΑΚΗΣ

ΟΙ ΥΠΟΥΡΓΟΙ

ΠΡΟΕΔΡΙΑΣ ΤΗΣ ΚΥΒΕΡΝΗΣΗΣ ΕΣΩΤΕΡΙΚΩΝ ΚΑΙ ΔΗΜΟΣΙΑΣ ΤΑΞΗΣ

ΑΠ. ΑΘ. ΤΣΟΧΑΤΖΟΠΟΥΛΟΣ ΑΓ. ΚΟΥΤΣΟΓΙΩΡΓΑΣ

ΕΘΝΙΚΗΣ ΟΙΚΟΝΟΜΙΑΣ ΠΟΛΙΤΙΣΜΟΥ

ΚΩΝΣΤΑΝΤΙΝΟΣ ΣΗΜΙΤΗΣ Α. - Μ. (ΜΕΛΙΝΑ) ΜΕΡΚΟΥΡΗ

ΟΙΚΟΝΟΜΙΚΩΝ

ΒΟΡΕΙΑΣ ΕΛΛΑΔΑΣ

ΔΗΜ. ΤΣΟΒΟΛΑΣ

ΙΩΑΝΝΗΣ ΠΑΠΑΔΟΠΟΥΛΟΣ

ΠΕΡΙΒΑΛΛΟΝΤΟΣ, ΧΩΡΟΤΑΞΙΑΣ ΚΑΙ

ΔΗΜΟΣΙΩΝ ΕΡΓΩΝ

ΓΕΩΡΓΙΑΣ

ΙΩΑΝΝΗΣ ΠΟΤΤΑΚΗΣ

ΕΥΑΓΓΕΛΟΣ ΚΟΥΛΟΥΜΠΗΣ

ΒΙΟΜΗΧΑΝΙΑΣ, ΕΝΕΡΓΕΙΑΣ ΚΑΙ

ΜΕΤΑΦΟΡΩΝ ΚΑΙ ΕΠΙΚΟΙΝΩΝΙΩΝ

ΤΕΧΝΟΛΟΓΙΑΣ

ΕΛΕΥΘΕΡΙΟΣ ΒΕΡΥΒΑΚΗΣ ΓΕΩΡΓΙΟΣ ΠΑΠΑΔΗΜΗΤΡΙΟΥ

ΕΜΠΟΡΙΚΗΣ ΝΑΥΤΙΛΙΑΣ

ΕΥΣΤΑΘΙΟΣ ΑΛΕΞΑΝΔΡΗΣ

Θεωρήθηκε και τέθηκε η Μεγάλη Σφραγίδα του Κράτους.

Αθήνα, 5 Σεπτεμβρίου 1985

Ο ΕΠΙ ΤΗΣ ΔΙΚΑΙΟΣΥΝΗΣ ΥΠΟΥΡΓΟΣ

ΓΕΩΡΓΙΟΣ - ΑΛΕΞΑΝΔΡΟΣ ΜΑΓΚΑΚΗΣ