



ΕΦΗΜΕΡΙΣ ΤΗΣ ΚΥΒΕΡΝΗΣΕΩΣ

ΤΗΣ ΕΛΛΗΝΙΚΗΣ ΔΗΜΟΚΡΑΤΙΑΣ

Α Θ Η Ν Α
31 ΔΕΚΕΜΒΡΙΟΥ 1985

ΤΕΥΧΟΣ ΠΡΩΤΟ

ΑΡΙΘΜΟΣ ΦΥΛΛΟΥ
229

ΠΕΡΙΕΧΟΜΕΝΑ

ΔΙΑΤΑΓΜΑΤΑ

621. Ίδρυση Ελεύθερης Ζώνης στο λιμάνι του Ηρακλείου Κρήτης. 1

ΑΠΟΦΑΣΕΙΣ

Δικαιολόγητη επιχειρήσεων έναντι της κρατικής ή Κοινοτικής επιχορήγησης επενδύσεών τους. 2

Έγκριση ίδρυσης και λειτουργίας ανταλλακτηρίου συναλλαγματός της Εθνικής Τράπεζας της Ελλάδος στον Συνοριακό Σταθμό Δοϊράνης. 3

Τροποποίηση της απόφασης Ε.Ν.Π.Θ. 251/1/1.7.85 σχετικά με την ίδρυση νέων Υποκαταστημάτων και Θυρίδων Συναλλαγών της Αγροτικής Τράπεζας της Ελλάδος σε διάφορες περιοχές της χώρας. 4

Έγκριση μεταφοράς της λειτουργούσας θυρίδας συναλλαγών τη Αγροτικής Τράπεζας της Ελλάδος από την περιοχή Δεσκάτης Γραβενών στην περιοχή Φιλώτα του Νομού Φλώρινας. 5

Έγκριση μεταφοράς λειτουργουσών θυρίδων συναλλαγών της Τράπεζας Κρήτης. 6

ΑΝΑΚΟΙΝΩΣΕΙΣ

Ανακοίνωση για τη θέση σε ισχύ της Συμφωνίας μεταξύ των Κυβερνήσεων της Ελληνικής Δημοκρατίας και της Γερμανικής Λαϊκής Δημοκρατίας για τη ρύθμιση συνταξιοδοτικών ζητημάτων. 7

ΔΙΟΡΘΩΣΕΙΣ ΣΦΑΛΜΑΤΩΝ

Διόρθωση σφάλματος στο υπ' αριθ. 504 Π. Δ/γμία αρμοδιότητας Υπουργού Υγείας, Πρόνοιας και Κοινωνικών Ασφαλίσεων. 8

Διόρθωση σφαλμάτων στο Προεδρικό Διάταγμα 430/1985 «Όρισμός του εακτηρίου ERWINIA AMYLOVORA ως υποχρεωτικά καταπολεμητέου εχθρού των φυτών». 9

ΔΙΑΤΑΓΜΑΤΑ

(1)

ΠΡΟΕΔΡΙΚΟ ΔΙΑΤΑΓΜΑ ΥΠ' ΑΡΙΘ. 621

Ίδρυση Ελεύθερης Ζώνης στο λιμάνι του Ηρακλείου Κρήτης.

Ο ΠΡΟΕΔΡΟΣ
ΤΗΣ ΕΛΛΗΝΙΚΗΣ ΔΗΜΟΚΡΑΤΙΑΣ

Έχοντας υπόψη:

α) Το άρθρο 66 του Ν. 1165/1918 «περί Τελωνειακού Κώδικος», όπως αυτό αντικαταστάθηκε με την παράγραφο 1 του άρθρου 28 του Ν. 1473/1984 «Μεταρρυθμίσεις στην άμεση και έμμεση φορολογία και άλλες διατάξεις» (ΦΕΚ 127/Α/1984).

β) Την 770/1985 γνωμοδότηση του Συμβουλίου της Επικρατείας, μετά από πρόταση του Υπουργικού Συμβουλίου, αποφασίζουμε:

Άρθρο 1.

Ίδρυση Ελεύθερης Ζώνης.

Ιδρύεται Ελεύθερη Ζώνη στο λιμάνι του Ηρακλείου Κρήτης, ονομαζόμενη στο εξής «Ελεύθερη Ζώνη Ηρακλείου» (Ε.Ζ.Η.).

Άρθρο 2.

Έκνοια Ελεύθερης Ζώνης.

1. Η Ε.Ζ.Η. αποτελεί ειδικά καθοριζόμενο τμήμα του εδάφους της χώρας, όπως αυτό ορίζεται στο άρθρο 3 του παρόντος, μέσα στο οποίο τα εμπορεύματα που εναποδέτονται θεωρούνται ότι βρίσκονται εκτός τελωνειακού εδάφους, μόνο από την άποψη ότι δεν επιβάλλονται γι' αυτά εισαγωγικοί δασμοί, δασμοί εξαγωγής, φόροι ισοδυνάμου αποτελέσματος, γεωργικές εισφορές, φόροι και λοιπές εισπραττόμενες κατά την εισαγωγή ή εξαγωγή επιβαρύνσεις, ποσοτικοί περιορισμοί ή μέτρα ισοδυνάμου αποτελέσματος και δεν υπόκεινται στον συνήθη τελωνειακό έλεγχο.

Οι διατάξεις του Ν. 1165/1918 «περί Τελωνειακού Κώδικος» για τις τελωνειακές παραβάσεις και τη λαθρεμπορία επιφυλάσσονται, πάντοτε, μέσα στους χώρους της Ε.Ζ.Η.

2. Όπου στο παρόν Διάταγμα γίνεται λόγος για τελωνειακό έλεγχο, σαν τέτοιος νοείται το σύνολο των μέτρων που παίρνονται για την εξασφάλιση της τήρησης των νόμων και των λοιπών διατάξεων που αφορούν σε κάθε είδους τελωνειακούς εισαγόμενων, διαμετακομιζομένων ή εξαγόμενων εμπορευμάτων ή σε άλλες τελωνειακές και λοιπές διαδικασίες και καθυστερήσεις, των οποίων την ευθύνη της εφαρμογής έχει η Τελωνειακή Αρχή.

Άρθρο 3.

Όριο και έκταση της Ε.Ζ.Η.

Η εδαφική έκταση της Ε.Ζ.Η. ορίζεται σε εκατόν εβδομήντα τρεις χιλιάδες πεντακόσια τετραγωνικά μέτρα (173.500 Μ2).

Το όριά της είναι όπως απεικονίζονται στο επισυναπτόμενο τοπογραφικό διάγραμμα της Λιμενικής Επιτροπής Ηρακλείου, δηλαδή το μέσον της νηοδρόμου 2 (σημείο 1), οι ακμίες των κρηπεδοτοίχων των προβλήτων του λιμένος προς βορρά και προς νότο, ακολουθώντας την περιγραφή του τελωνειακού περιβάλλοντος (βόρεια πλευρά παραλιακής λεωφόρου) Σημεία 2—3—4—5—6—7—8—9.

Άρθρο 4.

Μορφή της Ε.Ζ.Η.

1. Η Ε.Ζ.Η. είναι: Εμπορική Ζώνη, μέσα στην οποία επιτρέπεται η αναπόδοτη αλλοδαπών εμπορευμάτων που προορίζονται για ανάληψη στο εσωτερικό της Χώρας ή για επανεξαγωγή, η αναπόδοση, εγγωρτών προϊόντων για επανεξαγωγή, η αναπόδοση παραγώγων προϊόντων που προέρχονται από το καθεστώς της τελειοποίησης για επανεξαγωγή, καθώς και η αναπόδοση εμπορευμάτων που υπάρχουν σε οποιαδήποτε καθεστώς προσωρινής εισαγωγής στο λοιπό τελωνειακό έδαφος της χώρας και προορίζονται για επανεξαγωγή.

2. Η κυριότητα των εμπορευμάτων που αναποδοτούνται στην Ε.Ζ.Η., μπορεί να μεταβιβάζεται σύμφωνα με τις ισχύουσες διατάξεις.

3. Για τα εμπορεύματα που αναποδοτούνται στην Ε.Ζ.Η. δεν απαιτείται κατάθεση εγγύησης στην Τελωνειακή Αρχή.

Άρθρο 5.

Φορέας Διοίκησης και Διαχείρισης της Ε.Ζ.Η.

Η Διοίκηση και Διαχείριση της Ε.Ζ.Η. αναδίδεται στο Λιμενικό Ταμείο Ηρακλείου Κρήτης, ονομαζόμενο στο εξής «Διαχειριστής».

Άρθρο 6.

Όροι και προϋποθέσεις ανάθεσης της διαχείρισης της Ε.Ζ.Η.

1. Η ανάθεση της Διοίκησης και Διαχείρισης της Ε.Ζ.Η. στον Διαχειριστή, παρέχεται με τους παρακάτω όρους και προϋποθέσεις:

α) Την κατασκευή κατάλληλης περίφραξης της έκτασης της Ε.Ζ.Η., καθώς και την κατασκευή και συντήρηση όλων γενικά των αναγκαίων κτιρίων εγκαταστάσεων, για την εξυπηρέτηση λειτουργίας της Ζώνης, συμπεριλαμβανομένων και των κατάλληλων κτιρίων στεγασής της τελωνειακής υπηρεσίας της Ζώνης, εξοπλισμένων με όλα τα αναγκαία επίπλη, γραφεία και λοιπά αναγκαία μέσα λειτουργίας, θέρμανσης και επικοινωνίας.

β) Τη διάθεση ιδιαίτερων αποθηκευτικών χώρων για την αποθήκευση εμπορευμάτων που περιφέρονται στη διακίνηση της Τελωνειακής Αρχής, σύμφωνα με το άρθρο 16.

γ) Την εγκατάσταση και συντήρηση έξω και μέσα στη Ζώνη κατάλληλου φωτισμού για διευκόλυνση της άσκησης ορδύρησης και ελέγχου κατά τις νυκτερινές ώρες από τα όργανα της Τελωνειακής Αρχής.

δ) Τη διάθεση όλων των αναγκαίων μέσων που χρειάζονται για την εκφόρτωση, φόρτωση, μεταφορά, καταμέτρηση, ζύγιση και αποθήκευση των εμπορευμάτων.

ε) Τη μη αναζήτηση από το Δημόσιο των κάθε είδους δαπανών και επιβαρύνσεων που βαρύνουν τα εμπορεύματα τα οποία περιέρχονται στην κυριότητα του Δημοσίου και δεν εκποκούνται, καθώς και εκείνων που καταστρέφονται ή γίνονται χωρίς εμπορική αξία ή γι' αυτά που καταστρέφονται ή χάνονται από τυχαίο γεγονός ή ανώτερη βία, σύμφωνα με τις διατάξεις του άρθρου 12 του παρόντος.

2. Ο Διαχειριστής της Ε.Ζ.Η. είναι υποχρεωμένος:

α) Να τηρεί κατάλληλο λογιστικό σύστημα ή κανονισμούς διαχείρισης των εμπορευμάτων, για την αποτελεσματικότερη άσκηση του τελωνειακού ελέγχου των εμπορευμάτων που εισέρχονται στη Ζώνη ή εξέρχονται από αυτή καθώς και του προσωριμίου που δίνεται σ' αυτά.

β) Να τηρεί αρθρογραφία και θεωρημένα βιβλία χωρίς έξοδα, διαγραφές ή αλλοιώσεις.

γ) Να γνωστοποιεί στην Τελωνειακή Αρχή με έγγραφό του μέσα σε δέκα πέντε (15) ημέρες από την εκφόρτωση των εμπορευμάτων, κάθε θετική ή αρνητική διαφορά σε τίμημα, δοχεία, κιβώτια κλπ., που αναφέρονται στο δηλωτικό εισαγωγής ή στο σχετικό κατά περίπτωση συνοδευτικό των εμπορευμάτων τελωνειακό έγγραφο, με ειδική αναφορά σ' εκείνα που έχουν παραβιαστεί με σχετική περιγραφή του περιεχομένου τους. Για θέματα λόγους όπως στις περιπτώσεις εκφόρτωσης εμπορευματοκιβωτίων ή άλλων μοναδοποιημένων ορτίων μπορεί η παραπάνω δεκαπενθήμερη προθεσμία να παρατείνεται για τον αναγκαίο χρόνο από την Τελωνειακή Αρχή.

δ) Να ειδοποιεί την Τελωνειακή Αρχή να παρευρίσκεται στην εκφόρτωση, στις περιπτώσεις που διαπιστώνει διαφορά στα διαμετακομιζόμενα εμπορεύματα, που προέρχονται ή διέρχονται από το λοιπό τελωνειακό έδαφος της Χώρας, προκειμένου στη συνέχεια η Τελωνειακή Αρχή, να παρέχεται στις παραπάνω ενέργειες για την εφαρμογή των διατάξεων που ισχύουν στις περιπτώσεις αυτές.

ε) Να καταβάλλει τους δατούς, φόρους και λοιπές επιβαρύνσεις σε αρνητικές διαφορές εμπορευμάτων που δεν γνωστοποιούνται στην Τελωνειακή Αρχή, σύμφωνα με τα οριζόμενα στην προηγούμενη περίπτωση γ, εκτός αν αυτά αποδειχθούν καταστράφηκαν ή χάθηκαν από τυχαίο γεγονός, ή ανώτερη βία ή διατέθηκαν νόμιμα ή ήθελε δικαιολογηθεί η διαφορά τους. Στις περιπτώσεις αυτές για τη βεβαίωση και είσπραξη σε βάρος του Διαχειριστή της Ε.Ζ.Η. των ορεσίμων δατών, φόρων και λοιπών επιβαρύνσεων εκδίδεται από την Τελωνειακή Αρχή, καταλογιστική πράξη. Κατά της πράξης αυτής ο Διαχειριστής μπορεί να ασκήσει προσφυγή στα Διοικητικά Δικαστήρια, σύμφωνα με τις διατάξεις του Κώδικα Φορολογικής Δικονομίας.

Άρθρο 7.

Φορέας της Ε.Ζ.Η. και άσκηση σ' αυτή του τελωνειακού ελέγχου.

1. Η Ε.Ζ.Η. αναρριχά με τη διανέργεια του τελωνειακού ελέγχου υπόκειται στην αρμοδιότητα της Διοίκησης Τελωνείου Ηρακλείου, όπου δε στο παρόν Διάταγμα αναφέρεται η Τελωνειακή Αρχή, σαν τέτοια νοείται η Διοίκηση αυτή.

2. Για την άσκηση του αναγκάσιμου τελωνειακού ελέγχου, η παραπάνω Τελωνειακή Αρχή μπορεί ειδικότερα:

α) Να επιβάλλει περιορισμούς στα σημεία πρόσβασης της ζώνης και να καθορίζει τις ώρες λειτουργίας των σημείων αυτών.

β) Να επιτηρεί συνέχεια ή περιοδικά τα σημεία πρόσβασης της Ζώνης.

γ) Να μην επιτρέπει την είσοδο στη Ζώνη και έξοδο από αυτή, κάθε είδους εμπορευμάτων και αντικειμένων, αν προηγουμένως δεν έχουν τηρηθεί οι προβλεπόμενες για κάθε περίπτωση διατυπώσεις.

δ) Να ελέγχει κάθε εισερχόμενο ή εξερχόμενο προς και από τη Ζώνη άτομο ή όχημα.

Άρθρο 8.

Εποπτεία Ε.Ζ.Η.

1. Η εποπτεία της Ε.Ζ.Η. ανήκει από κοινού στην αρμοδιότητα των Υπουργείων Οικονομικών και Εμπορικής Ναυτιλίας εκτός των θεμάτων εκτέλεσης λειτουργικών έργων, η εποπτεία των οποίων ανήκει στην αρμοδιότητα του Υπουργείου Δημοσίων Έργων.

2. Βιδικότερα:

α) Το Υπουργείο Οικονομικών έχει την αρμοδιότητα σε θέματα που σχετίζονται με την είσοδο, έξοδο και τελωνισμό των εμπορευμάτων που εναποδέονται στην Ζώνη, την κήρυξη και εκποίηση τους ως αξιόπητα, τη δόξα, φθορά ή καταστροφή τους, τη διενέργεια στα εμπορεύματα αυτά συνθηκών εμπορικών εργασιών καθώς και άλλων θεμάτων που σχετίζονται με την άσκηση του τελωνειακού ελέγχου της Ζώνης.

β) Το Υπουργείο Εμπορικής Ναυτιλίας έχει την αρμοδιότητα σε θέματα που σχετίζονται με τη διοίκηση, οργάνωση, διάρθρωση και τους όρους εργασίας των υπηρεσιών που διαχειριστή, τον καθορισμό των κάθε είδους επιβιβάσεων και τιμολογίων καθώς και τη σύναψη δανείων από το διαχειριστή.

Άρθρο 9.

Διάρκεια παραμονής των εμπορευμάτων στην Ε.Ζ.Η.

1. Η διάρκεια παραμονής των εμπορευμάτων μέσα στην Ε.Ζ.Η. είναι χρονικά περιορισμένη με την προϋπόθεση της τήρησης των σχετικών διατάξεων.

2. Κατ' εξαίρεση, μπορεί με αποφάσεις του Υπουργού Οικονομικών να περιορίζεται η διάρκεια παραμονής των εμπορευμάτων στην Ε.Ζ.Η., όταν οι συνθήκες το δικαιολογούν, κυρίως όταν υπάρχουν λόγοι που σχετίζονται με τη φύση των εμπορευμάτων.

Άρθρο 10.

Διενέργεια συνήθων εμπορικών εργασιών στα εμπορεύματα που εναποδέονται στην Ε.Ζ.Η.

1. Στα εμπορεύματα που εναποδέονται στην Ε.Ζ.Η. επιτρέπεται να διενεργούνται οι παρακάτω αναφερόμενες συνήθεις εργασίες, που έχουν σαν σκοπό τη συντήρηση, ή την βελτίωση της εμφάνισης και της εμπορικής τους στάθμης ή την προετοιμασία τους για μεταφορά και πώληση, εφόσον δεν αφορούν εργασίες τελειοποίησης.

α) εξέταση, απογραφή και δειγματοληψία,

β) κύριες επισκευές για αποκατάσταση ελαθών που έγιναν κατά την μεταφορά ή αποθήκευση, εφόσον πρόκειται για απλές εργασίες,

γ) καθαρισμός,

δ) απομόρφωση μερών που έχουν πάθει ελάττωμα,

ε) διαλογή, κοσκίνισμα, στρόγγισμα, μηχανικός διαλογισμός, διήθηση, μετάγγιση, υπακρίωση και οποιαδήποτε άλλη παρεμφερής απλή εργασία,

στ) επίθεση στα ίδια τα εμπορεύματα ή στις συσκευασίες τους, σημάτων, σφραγίδων, ετικετών ή άλλων παρόμοιων διακριτικών γνωρισμάτων, με τον όρο ότι από την επίθεση αυτή δεν υπάρχει κίνδυνος να προσδοθεί στα εμπορεύματα καταγωγή διαφορετική από την πραγματική,

ζ) μεταβολή σημείων και αριθμών των δεμάτων, με τον όρο ότι από τη μεταβολή αυτή δεν θα υπάρχει κίνδυνος να προσδοθεί στα εμπορεύματα καταγωγή διαφορετική από την πραγματική,

η) συσκευασία, αποσυσκευασία, αλλαγή συσκευασίας, επισκευή συσκευασίας, επισκευή συσκευασίας, μετάγγιση ή απλή ανασυσκευασία σε άλλα δοχεία,

θ) τοποθέτηση κατά τρόπο σκόπερο των εμπορευμάτων σε στηρίγματα για τη συσκευασία ή την επίθεσή τους,

ι) απλές εργασίες σελήωσης ή κατάταξης κατά κατηγορίες,

ια) έλεγχος, δοκιμή και ύστερ, οι λειτουργίες των ανών συσκευών και οχημάτων, εφόσον πρόκειται για απλές εργασίες,

ιβ) ανάμιξη εμπορευμάτων, εκτός των ηυπόπτων, οπιοστατημάτων, οίνων και οινόπνευματων ποτών, εφόσον πρόκειται για απλές εργασίες,

ιγ) ανάμιξη ηυπόπτων μεταξύ τους

ιδ) ανάμιξη, αποσταγμάτων μεταξύ τους,

ιε) ανάμιξη οίνων και λοιπές συνήθεις οινόπνευματικές εργασίες,

ιστ) αραιώση οινόπνευματων με νερό, με σκοπό τη μείωση του οινόπνευματικού βαθμού τους,

ιζ) αφαλάτωση, καθαρισμός και κοπή άφρων δερμάτων,

ιη) σύνδεση, αποξερπίνων λαχανικών,

ιθ) διαχωρισμός εμπορευμάτων, εφόσον πρόκειται για απλές εργασίες,

η) οποιαδήποτε απλή εργασία που αποσκοπεί στην εξασφάλιση της διατήρησης των εμπορευμάτων στην ίδια κατάσταση κατά τη διάρκεια της παραμονής τους στη Ζώνη, όπως αρωματισμός, ξήρανση, έστω και με τεχνητό ξήρανση, πλήξη, υύξη και κατάψυξη, προσθήκη συντηρητικών, υποκαπνισμός και θείωση (αυτοαρωματισμός), λίπανση, περιτυλίξη, βαφή, εφαρμογή προστατευτικού επιστρώματος για τη μεταφορά,

2. Οι αναφερόμενες στην προηγούμενη παράγραφο συνήθεις εργασίες διενεργούνται μόνο μέσα στα πλαίσια των διατάξεων που ενδεχόμενα τις ρυθμίζουν.

3. Η Τελωνειακή Αρχή μπορεί να θέτει περιορισμούς στη διενέργεια των παραπάνω εργασιών, εφόσον αυτό δικαιολογείται από λόγους που συνάδουν στα χαρακτηριστικά των αποθηκευτικών εγκαταστάσεων, στη φύση των εμπορευμάτων ή στη δυνατότητα ελέγχου των εργασιών αυτών.

4. Επίσης η Τελωνειακή Αρχή καθορίζει τη διαδικασία εκτέλεσης των παραπάνω εργασιών, τον τρόπο παρακολούθησης και ελέγχου αυτών και κάθε άλλη αναγκαία λεπτομέρεια.

5. Αν ο κλάδος των εμπορευμάτων, τα οποία θα γίνουν αντικείμενο συνήθων εμπορικών εργασιών, επιθυμεί την εφαρμογή, για την περίπτωση του, των διατάξεων της παραγράφου 4 του άρθρου 15, θα πρέπει πριν από την έναρξη των εργασιών αυτών να ερωτηθεί, ύστερα από σχετικό αίτησή του, με έγγραφη όδεια της Τελωνειακής Αρχής η οποία παίρνει όλα τα αναγκαία μέτρα για την εξασφάλιση του ελέγχου της κανονικής εκτέλεσης των εργασιών.

Άρθρο 11.

Ανάλωση — Χρησιμοποίηση εμπορευμάτων μέσα στην ΕΖΗ.

Δεν επιτρέπεται η ανάλωση ή η χρησιμοποίηση μέσα στην ΕΖΗ, χωρίς να έχουν τηρηθεί προηγουμένα οι σχετικές τελωνειακές διατυπώσεις για την πληρωμή των οφειλόμενων δασμών, φόρων και λοιπών επιβαρύνσεων.

Άρθρο 12.

Καταστροφή — Απώλεια. Βλάβη εμπορευμάτων στους χώρους της ΕΖΗ.

1. Εμπορεύματα που έχουν εναποτεθεί μέσα στην ΕΖΗ μπορεί να καταστρέφονται ή να γίνονται χωρίς εμπορική αξία, ύστερα από αίτηση του κυρίου των εμπορευμάτων ή του διαχειριστή, με δικές τους δαπάνες και με την επίβλεψη της Τελωνειακής Αρχής. Τα τυχόν απορρίμματα ή υπολείμματα που μένουν υπόκεινται, σε περίπτωση που τεθούν σε ανάλωση, στους δασμούς, φόρους και λοιπές επιβαρύνσεις που θα υποβάλλονταν, αν είχαν εισαχθεί αρχικά στην κατάσταση αυτή.

2. Εμπορεύματα που έχουν εναποτεθεί μέσα στην ΕΖΗ και τα οποία αποδεδειγμένα καταστράφηκαν ή χάθηκαν από τυχαίο γεγονός ή ανώτερη βία δεν υπόκεινται σε δασμούς, φόρους και λοιπές επιβαρύνσεις. Το βάρος της απόδειξης έγκειται της Τελωνειακής Αρχής φέρει ο διαχειριστής της ΕΖΗ.

Για τα τυχόν απορρίμματα ή υπολείμματα που μένουν από την καταστροφή, εφαρμόζονται οι διατάξεις του δεύτερου εδαφίου της προηγούμενης παραγράφου.

3. Σε περιπτώσεις βλάβης ή φθοράς εμπορευμάτων που εναποδέονται μέσα την ΕΖΗ εφαρμόζονται ανάλογα οι διατάξεις του άρθρου 36 του Τελωνειακού Κώδικα.

Άρθρο 13.

Είσοδος εμπορευμάτων στην ΕΖΗ.

1. Για την είσοδο εμπορευμάτων στην ΕΖΗ, προερχομένων απευθείας από το εξωτερικό, καταθέτεται στην Τελωνειακή Αρχή το προβλεπόμενο δηλωτικό εισαγωγής, ένα αντίτυπο του οποίου παραδίδεται και στον διαχειριστή της ΕΖΗ, με βάση το οποίο γίνεται από αυτόν η παραλαβή των εμπορευμάτων.

2. Για την είσοδο εμπορευμάτων στην ΕΖΗ προερχομένων από το λοιπό τελωνειακό έδαφος της χώρας και προοριζόμενων για εξαγωγή ή επανεξαγωγή ή διαμετακίνηση από αυτό με το καθεστώς της διαμετακίνησης, καταθέτεται στην Τελωνειακή Αρχή το προβλεπόμενο κατά περίπτωση τελωνειακό έγγραφο εξαγωγής, επανεξαγωγής ή διαμετακίνησης, η δε παραλαβή των εμπορευμάτων από το διαχειριστή της ΕΖΗ, γίνεται με βάση το κατά περίπτωση τελωνειακό έγγραφο που διαβιβάζεται σ' αυτόν και το οποίο συνοδεύει τα εμπορεύματα.

3. Για την είσοδο εγχωρίων ή αλλοδαπών τελωνισμένων εμπορευμάτων στην ΕΖΗ προκειμένου να χρησιμοποιηθούν για κάποιο συγκεκριμένο σκοπό ή χρήση, η Τελωνειακή Αρχή μπορεί να εκδώσει, ύστερα από αίτηση του ενδιαφερομένου, σχετική βεβαίωση με σκοπό να διευκολυνθεί η μεταγενέστερη επανεισαγωγή των εμπορευμάτων στο λοιπό τελωνειακό έδαφος της χώρας.

Άρθρο 14.

Έξοδος Εμπορευμάτων από την ΕΖΗ.

1. Με εξαίρεση τις περιπτώσεις που οι διατυπώσεις εξαγωγής έχουν τηρηθεί πριν από την είσοδο των εμπορευμάτων στην ΕΖΗ, για να εξέλθουν εμπορεύματα από την Ζώνη, με προορισμό το εξωτερικό πρέπει προηγουμένα να κατατεθεί στην Τελωνειακή Αρχή το κατά περίπτωση προβλεπόμενο τελωνειακό έγγραφο εξαγωγής ή επανεξαγωγής.

2. Για την έξοδο εμπορευμάτων από την ΕΖΗ, προκειμένου να τεθούν σε ανάλωση στο λοιπό τελωνειακό έδαφος της χώρας ή να υπαχθούν σε άλλο τελωνειακό καθεστώς, εφόσον αυτό επιτρέπεται, καταθέτεται στην Τελωνειακή Αρχή, το κατά περίπτωση προβλεπόμενο τελωνειακό έγγραφο, σαν τα εμπορεύματα αυτά να εισάγονται απευθείας από το εξωτερικό.

3. Προκειμένου για εμπορεύματα στα οποία έγιναν εργασίες που προβλέπονται στην παράγραφο 1 του άρθρου 10, στα τελωνειακά έγγραφα που καταθέτονται σχετικά με τον προορισμό των εμπορευμάτων, αναγράφονται απαραίτητα και τα αντίστοιχα στοιχεία, που είχαν πριν από την εκτέλεση των εργασιών αυτών.

Άρθρο 15.

Ανάλωση εμπορευμάτων.

1. Αν τα εμπορεύματα που εναποδέονται στην ΕΖΗ τεθούν σε ανάλωση, οι δασμοί, φορολογικές επιβαρύνσεις ισοδυνάμου αποτελέσματος, γεωργικές εισφορές, φόροι και λοιπές επιβαρύνσεις που οφείλονται κατά την εισαγωγή εισπράττονται με βάση τα ποσά ή ποσοστά που ισχύουν κατά την ημερομηνία θέσης τους σε ανάλωση, ανάλογα με το είδος των εμπορευμάτων και την ποσότητά τους, όπως αυτά αναγνωρίζονται ή γίνονται δεκτά από την Τελωνειακή Αρχή κατά την ημερομηνία αυτή. Σαν ημερομηνία θέσης σε ανάλωση θεωρείται η ημερομηνία αποδοχής της σχετικής διασάφησης.

Ειδικά για τον καθορισμό της δασμολογητέας αξίας των εμπορευμάτων εφαρμόζονται κατά την ημερομηνία θέσης τους σε ανάλωση, οι ισχύουσες κάθε φορά διατάξεις περί δασμολογητέας αξίας των εμπορευμάτων. Τα έξοδα αποθήκευσης και συντήρησης των εμπορευμάτων που δημιουργούνται κατά τη διάρκεια παραμονής τους στη Ζώνη, δεν ενσωματώνονται στη δασμολογητέα αξία, εφόσον αυτά διακρίνονται.

2. Σε περίπτωση μεταβολής, μετά την αποδοχή της διασάφησης και πριν από την έξοδο των εμπορευμάτων από τη Ζώνη, του ποσού ή ποσοστού των δασμών, φορολογικών επιβαρύνσεων ισοδυνάμου αποτελέσματος και γεωργικών εισφορών, ο παραλήπτης των εμπορευμάτων έχει την ευχέρεια να ζητήσει την εφαρμογή του πιο ευνοϊκού γι' αυτόν ποσού ή ποσοστού.

3. Σε περίπτωση μεταβολής, μετά την αποδοχή της διασάφησης και πριν από την έξοδο των εμπορευμάτων από τη Ζώνη, του ποσού ή ποσοστού των φόρων και λοιπών επιβαρύνσεων, εισπράττεται το ποσό ή ποσοστό που ισχύει κατά την ημερομηνία εξόδου των εμπορευμάτων από τη Ζώνη.

4. Τα οριζόμενα στις προηγούμενες παραγράφους εφαρμόζονται και στα εμπορεύματα που υποβάλλονται στις εργασίες της παραγράφου 1 του άρθρου 10, εκτός αν οι εργασίες αυτές διενεργούνται μετά από έγγραφη άδεια της Τελωνειακής Αρχής που εκδίδεται σύμφωνα με τα οριζόμενα στην παράγραφο 5 του άρθρου 10, οπότε με αίτηση του παραλήπτη λαβαίνεται υπόψη κατά τη θέση των εμπορευμάτων σε ανάλωση, η φυσική κατάστασή τους, η δασμολογητέα αξία και η ποσότητα που είχαν πριν από την εκτέλεση των εργασιών αυτών.

Άρθρο 16.

Εμπορεύματα που περιέχονται στη δικαιοδοσία της Τελωνειακής Αρχής.

Εμπορεύματα που εναποδέονται στην ΕΖΗ, από τη στιγμή αποδοχής του οικείου τελωνειακού εγγράφου από την Τελωνειακή Αρχή, για να δοθεί τελωνειακός προορισμός σ' αυτά, περιέχονται στη δικαιοδοσία της Τελωνειακής Αρχής ανεξάρτητα από τη μεταφορά τους ή όχι σε ειδικούς τελωνειακούς χώρους αποθήκευσής τους.

Για τα εμπορεύματα αυτά εφαρμόζονται οι σχετικές διατάξεις του Τελωνειακού Κώδικα, καθόσον αφορά τα οφειλόμενα δικαιώματα υπερημερίας και την κήρυξη αυτών ως αξιτητών.

Άρθρο 17.

Εκποίηση εμπορευμάτων από το διαχειριστή της ΕΖΗ.

1. Εμπορεύματα που εναποθέτονται στην ΕΖΗ, μπορούν να εκποιούνται, ως αξιτήρα, από το διαχειριστή της, σύμφωνα με δικό τους εσωτερικό κανονισμό αξιτήτων, ο οποίος εγκρίνεται με κοινή απόφαση των Υπουργών Οικονομικών και Εμπορικής Ναυτιλίας.

2. Η δασμολογική κατάταξη, ο καθορισμός της δασμολογητέας αξίας και το ύψος των καταβαλλομένων δασμών, φόρων και λοιπών επιβαρύνσεων για τα εκποιούμενα από τον διαχειριστή αξιτήρα εμπορεύματα, καθορίζονται από την Τελωνειακή Αρχή, σύμφωνα με τις ισχύουσες διατάξεις.

3. Εμπορεύματα που δεν μπορούν να εκποιηθούν από τον διαχειριστή της ΕΖΗ, σύμφωνα με τον εσωτερικό κανονισμό αξιτήτων, παραδίδονται στην Τελωνειακή Αρχή, με πρωτόκολλο παράδοσης και παραλαβής, στο οποίο αναγράφονται απαραίτητα και τα στοιχεία του οικείου τελωνειακού εγγράφου εισαγωγής των εμπορευμάτων μέσα στην ΕΖΗ. Από της υπογραφής του παραπάνω πρωτοκόλλου τα εμπορεύματα θεωρούνται εγκαταλειμμένα και περιέρχονται στην κυριότητα του Δημοσίου, συντάσσεται δε σχετική πράξη πάνω σ' αυτό από την Τελωνειακή Αρχή, εφαρμόζομενων στη συνέχεια των σχετικών διατάξεων του Τελωνειακού Κώδικα.

4. Αν τα εμπορεύματα που περιέρχονται στην κυριότητα του Δημοσίου, εκποιηθούν από την Τελωνειακή Αρχή, καταβάλλονται στο διαχειριστή της ΕΖΗ αποζημιωτικά δικαιώματα από το επιτυγχανόμενο εκπλειστηρίασμα ή τίμημα.

Το ποσό των καταβαλλομένων αποζημιώσεων δεν μπορεί σε καμία περίπτωση να είναι ανώτερο του 50% του επιτυγχανόμενου εκπλειστηρίασματος ή τιμήματος.

Άρθρο 18.

Φύλαξη των εμπορευμάτων και της περιουσίας της ΕΖΗ.

Την ευθύνη για τη φύλαξη των περιουσιακών γενικά στοιχείων, καθώς και των διακινουμένων μέσα στην ΕΖΗ εμπορευμάτων, έχει ο διαχειριστής της.

Άρθρο 19.

Ευθύνη του Δημοσίου.

Το Δημόσιο δεν ευδύνεται για καταστροφές, απώλειες ή βλάβες, που προκαλούνται στα εμπορεύματα τα οποία εναποθέτονται μέσα στην ΕΖΗ, έστω και αν αυτές προκαλούνται από τυχαίο γεγονός ή ανώτερη βία.

Άρθρο 20.

Τήρηση Δημόσιας Τάξης μέσα στην ΕΖΗ.

Η τήρηση της Δημόσιας Τάξης και Ασφάλειας μέσα στους χώρους της ΕΖΗ ασκείται από τη Λιμενική Αστυνομία με βάση την ισχύουσα νομοθεσία, παρέχεται δε σ' αυτή κάθε δυνατή διευκόλυνση και συνδρομή από τα όργανα της Τελωνειακής Αρχής και το διαχειριστή της ΕΖΗ, για την άσκηση του έργου της.

Άρθρο 21.

Εγκατάσταση υπηρεσιών στην ΕΖΗ.

Για την εξυπηρέτηση των συναλλαγών και αναγκών της ΕΖΗ, επιτρέπεται να εγκαταστήνονται και να λειτουργούν μέσα στους χώρους της, υπηρεσίες Ταχυδρομείων, Τηλεγραφείων, Τραπεζών, Φορτωτών και άλλες υπηρεσίες, που θα συμβάλλουν στην αποτελεσματικότερη και ανετώτερη διακίνηση των εμπορευμάτων.

Άρθρο 22.

Πράξεις σε συνάλλαγμα.

Επιτρέπεται η διενέργεια εμπορικών πράξεων μέσα στην ΕΖΗ σε συνάλλαγμα με ισοτιμία έναντι της δραχμής, την καθοριζόμενη, κατά την ημέρα της συναλλαγής, τιμή από την Τράπεζα της Ελλάδος.

Άρθρο 23.

Κατάργηση ΕΖΗ.

Σε περίπτωση που αποφασιστεί η κατάργηση της ΕΖΗ, με απόφαση του Υπουργού Οικονομικών, παρέχεται εύλογη προθεσμία για τη ρύθμιση του προορισμού των εμπορευμάτων από τα ενδιαφερόμενα γι' αυτά πρόσωπα.

Άρθρο 24.

Η ισχύς του παρόντος αρχίζει από τη δημοσίευσή του στην Εφημερίδα της Κυβερνήσεως.

Στον Υπουργό Οικονομικών, αναθέτουμε τη δημοσίευση και εκτέλεση του παρόντος Διατάγματος.

Αθήνα, 18 Δεκεμβρίου 1985

Ο ΠΡΟΕΔΡΟΣ ΤΗΣ ΔΗΜΟΚΡΑΤΙΑΣ
ΧΡΗΣΤΟΣ ΑΝΤ. ΣΑΡΤΖΕΤΑΚΗΣ

ΤΟ ΥΠΟΥΡΓΙΚΟ ΣΥΜΒΟΥΛΙΟ

Ο ΠΡΟΕΔΡΟΣ
ΑΝΔΡΕΑΣ Γ. ΠΑΠΑΝΔΡΕΟΥ

Ο ΑΝΤΙΠΡΟΕΔΡΟΣ


ΤΑ ΜΕΛΗ

ΛΙΜΑΝΙ ΗΡΑΚΛΕΙΟΥ

ΚΑΙΜ. 1:10.000

ΤΟΠΟΓΡΑΦΙΚΟ ΔΙΑΓΡΑΜΜΑ ΠΕΡΙΟΧΗΣ ΕΛΕΥΘΕΡΗΣ
ΛΙΜΕΝΟΣ ΗΡΑΚΛΕΙΟΥ ΚΡΗΤΗΣ ΣΥΝΟΔΕΥΟΝ
ΤΗ 379 Ν 98 4 ΠΡΑΞΗ ΤΗΣ Α.Ε.Η.


Η ΛΙΜΕΝΙΚΗ ΕΠΙΤΡΟΠΗ
 ΟΡΘΟΓΕΩΡΓΙΟΣ ΤΑΜΕΛΗΣ
 ΜΗΝΩΝΗΣ ΒΑΣΙΛΕΥΣ
 ΜΕΡΕΦΟΥΡΤΟΥΝΑΣ
 Ι. ΧΑΤΖΑΚΗΣ
 ΚΡ. ΣΙΜΠΕΚΟΙ
 Ι. ΧΑΛΚΙΑΚΗΣ

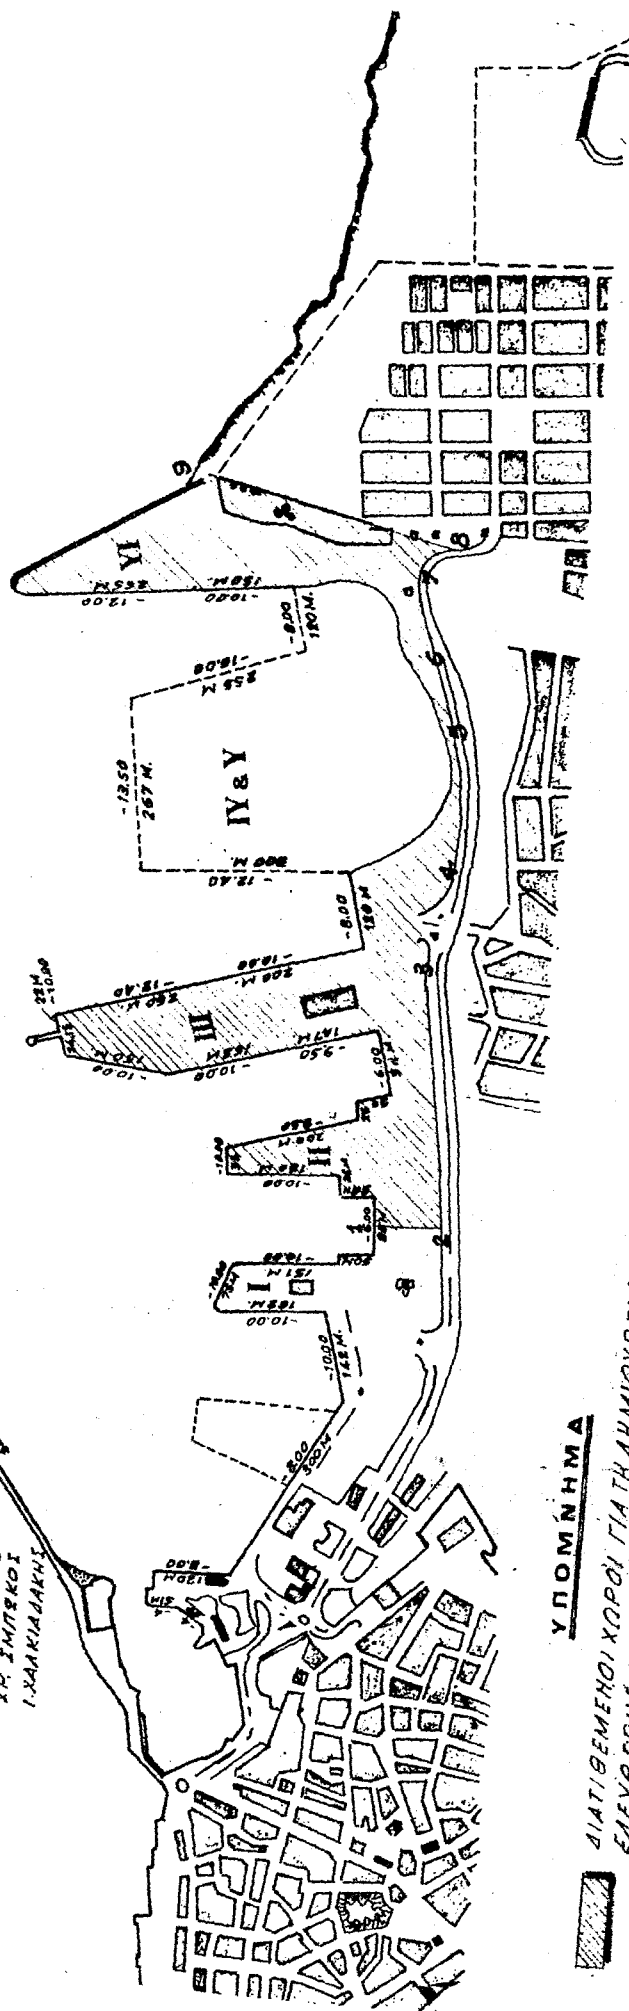ΥΠΟΜΝΗΜΑ

ΔΙΑΤΙΘΕΜΕΝΟΙ ΧΟΡΟΙ ΓΙΑ ΤΗ ΔΗΜΙΟΥΡΓΙΑ
 ΕΛΕΥΘΕΡΗΣ ΖΟΝΗΣ ΛΙΜΕΝΟΣ ΗΡΑΚΛΕΙΟΥ

173.500 Μ²

ΤΑ ΟΡΙΑ ΤΗΣ ΕΛΕΥΘΕΡΗΣ ΖΟΝΗΣ ΕΙΝΑΙ: ΤΟ ΜΕΙΣΤΟΝ ΤΗΣ ΜΗΔΕΥΟΥ 2 (ΣΗΜΕΙΟΥ),
 ΟΙ ΑΚΜΕΙΣ ΤΩΝ ΚΡΗΠΙΔΑΤΟΧΩΝ ΤΩΝ ΠΡΟΒΑΝΤΩΝ ΤΟΥ ΛΙΜΕΝΟΣ ΠΡΟΣ ΒΟΡΡΑ,
 ΚΑΙ ΠΡΟΣ ΝΟΤΟ ΑΚΟΛΟΥΘΟΥΝ ΤΗ ΠΕΡΙΦΡΑΣΗ ΤΟΥ ΤΕΛΩΝΕΙΑΚΟΥ ΠΕΡΙΒΟΛΟΥ
 (ΒΟΡ. ΠΛΕΥΡΑ ΠΑΡΑΛΙΑΚΗΣ ΛΕΩΦΟΡΟΥ) ΣΗΜΕΙΑ 2-3-Α-5-6-7-8-9

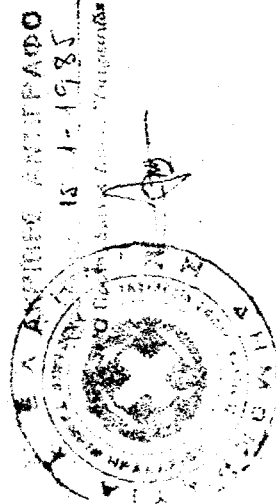

ΑΠΟΦΑΣΕΙΣ

(2)

Δανειοδότηση επιχειρήσεων έναντι της κρατικής ή Κοινοτικής επιχορήγησης επενδύσεών τους.

Η ΕΠΙΤΡΟΠΗ ΝΟΜΙΣΜΑΤΙΚΩΝ ΚΑΙ ΠΙΣΤΩΤΙΚΩΝ ΘΕΜΑΤΩΝ

(Συνεδρίαση 278/1.11.85, θέμα 8).

Αφού έλαβε υπόψη:

α) Το περιεχόμενο του 3376/17.9.76 εγγράφου της Διευθύνσεως Γραμματείας της Νομισματικής Επιτροπής.

β) Το περιεχόμενο του ΙΕ/ΟΕ/18059/20.10.85 (ΑΠ 3082) εγγράφου του Υπουργείου Εθνικής Οικονομίας, και

γ) Αίτημα ενδιαφερομένων, αποφάσισε τα ακόλουθα:

Επιτρέπεται η χορήγηση από τις τράπεζες δανείων σε επιχειρήσεις που πραγματοποιούν επενδύσεις, για την κάλυψη οναγκών τους, κατά το κατασκευαστικό στάδιο, έναντι εκχώρησης προς την τράπεζα της επιχορήγησης που εγκρίνεται να τους καταβληθεί από το Ελληνικό Δημόσιο ή όργανα των Ευρωπαϊκών Κοινοτήτων, με τους ακόλουθους όρους και προϋποθέσεις:

1. Τα δάνεια χορηγούνται από την ίδια Τράπεζα που χρηματοδοτεί παράλληλα την επιχορηγούμενη επένδυση μετά από διαπίστωσή της ότι η βιωσιμότητα της επιχείρησης δεν επηρεάζεται από το πρόσθετο χρηματοοικονομικό κόστος που αντιστοιχεί στη χρηματοδότηση της επιχορήγησης.

2. Τα δάνεια εκδίδονται σε όλες τις περιπτώσεις με το επιτόκιο που εκάστοτε ισχύει για δάνεια κεφαλαίου κίνησης προς τη βιομηχανία (τώρα 21,5% περιλαμβανόμενης προμήθειας).

3. Η παραπάνω χρηματοδότηση εξοφλείται από τις εισπραττόμενες δόσεις της κρατικής ή Κοινοτικής επιχορήγησης που διατίθενται υποχρεωτικά και κατά προτεραιότητα για το σκοπό αυτό.

Η απόφαση αυτή να δημοσιευθεί στην Εφημερίδα της Κυβερνήσεως.

Ο Πρόεδρος

Ο Γραμματέας

Τα Μέλη

Ακριβές αντίγραφο

Αθήνα, 17 Δεκεμβρίου 1985

Ο Γραμματέας

Ι. ΒΑΧΙΑΒΙΟΛΟΣ

(3)

Έγκριση ίδρυσης και λειτουργίας ανταλλακτηρίου συναλλάγματος της Εθνικής Τράπεζας της Ελλάδος στον Συνοριακό Σταθμό Δοϊράνης.

Η ΕΠΙΤΡΟΠΗ ΝΟΜΙΣΜΑΤΙΚΩΝ ΚΑΙ ΠΙΣΤΩΤΙΚΩΝ ΘΕΜΑΤΩΝ

(Συνεδρίαση 283/26.11.85, θέμα 15).

Αφού έλαβε υπόψη:

α) Τις διατάξεις των άρθρων 1 και 2 (εβάρ. 4) του ΑΝ 1665/51' περί λειτουργίας και ελέγχου τραπεζών.

β) Το περιεχόμενο του από 17.9.85 (ΑΠ 3212) εγγράφου της Εθνικής Τράπεζας της Ελλάδος, αποφάσισε τα ακόλουθα:

Εγκρίνει την ίδρυση και λειτουργία από την Εθνική Τράπεζα της Ελλάδος ανταλλακτηρίου συναλλάγματος στο Συνοριακό Σταθμό Δοϊράνης.

Το ως άνω ανταλλακτήριο συναλλάγματος θα εξαρτάται λογιστικά από το Κατάστημα Κιλκίς της πιο πάνω Τράπεζας και οι εργασίες του θα περιορίζονται αποκλειστικά και μόνο στην αγορά συναλλάγματος (επιταγών σε συνάλλαγμα και ξένων τραπεζογραμματίων).

Η ίδρυση και έναρξη λειτουργίας του εν λόγω ανταλλακτηρίου πρέπει να πραγματοποιηθεί το αργότερο μέχρι 30

Ιουνίου 1986. Αν παρέλθει άπρακτη η προθεσμία αυτή, ανακαλείται και ακυρώνεται η παρεχόμενη με την απόφαση αυτή έγκριση.

Η Εθνική Τράπεζα της Ελλάδος θα πρέπει μέσα σε δεκαπέντε (15) μέρες από την έναρξη λειτουργίας του ανωτέρω ανταλλακτηρίου να την αναγγείλει στην Τράπεζα της Ελλάδος (Διευθύνσεις: Νομισματικής Πολιτικής και Τραπεζικών Εργασιών, Γενικής Επιθεώρησης Τραπεζών, Συναλλάγματος, Ελέγχου για την Εφαρμογή Συναλλαγματικών Κανόνων) και να προσδιορίσει την ακριβή διεύθυνση του τόπου εγκατάστασής του.

Η απόφαση αυτή να δημοσιευθεί στην Εφημερίδα της Κυβερνήσεως.

Ο Πρόεδρος

Ο Γραμματέας

Τα μέλη

Ακριβές αντίγραφο

Αθήνα, 14 Δεκεμβρίου 1985

Ο Γραμματέας

Ι. ΧΑΛΙΚΙΟΠΟΥΛΟΣ

(4)

Τροποποίηση της απόφασης Ε.Ν.Π.Θ. 251/1/1.7.85 σχετικά με την ίδρυση νέων Υποκαταστημάτων και Θυρίδων Συναλλαγών της Αγροτικής Τράπεζας της Ελλάδος σε διάφορες περιοχές της χώρας.

Η ΕΠΙΤΡΟΠΗ ΝΟΜΙΣΜΑΤΙΚΩΝ ΚΑΙ ΠΙΣΤΩΤΙΚΩΝ ΘΕΜΑΤΩΝ

(Συνεδρίαση 283/25.11.85, θέμα 16).

Αφού έλαβε υπόψη:

α) Την απόφαση Ε.Ν.Π.Θ. 251/1/1.7.85 με την οποία εγκρίθηκε μεταξύ άλλων και η ίδρυση Β' Υποκαταστήματος της Αγροτικής Τράπεζας της Ελλάδος στην Κατερίνη.

β) Το 408/13.11.85 (ΑΠ 3326) έγγραφο της Αγροτικής Τράπεζας της Ελλάδος με το οποίο ζητεί την έγκριση για ίδρυση Υποκαταστήματος στην κομόπολη Δεσκάτης Γρεβενών αντί του εγκριθέντος με την παραπάνω απόφαση Β' Υποκαταστήματος της Κατερίνης, αποφάσισε:

Να τροποποιήσει την απόφαση Ε.Ν.Π.Θ. 251/1/1.7.85 και να εγκρίνει την ίδρυση και λειτουργία Υποκαταστήματος της Αγροτικής Τράπεζας της Ελλάδος στην κομόπολη Δεσκάτης Γρεβενών, αντί στην περιοχή της Κατερίνης (Β' Υποκατάστημα).

Κατά τα λοιπά ισχύουν οι όροι και προϋποθέσεις της απόφασης Ε.Ν.Π.Θ. 251/1/1.7.85.

Η απόφαση αυτή να δημοσιευθεί στην Εφημερίδα της Κυβερνήσεως.

Ο Πρόεδρος

Ο Γραμματέας

Τα Μέλη

Ακριβές αντίγραφο

Αθήνα, 17 Δεκεμβρίου 1985

Ο Γραμματέας

Ι. ΧΑΛΙΚΙΟΠΟΥΛΟΣ

(5)

Έγκριση μεταφοράς της λειτουργούσας θυρίδας συναλλαγών της Αγροτικής Τράπεζας της Ελλάδος από την περιοχή Δεσκάτης Γρεβενών στην περιοχή Φιλώτα του Νομού Φλώρινας.

Η ΕΠΙΤΡΟΠΗ ΝΟΜΙΣΜΑΤΙΚΩΝ ΚΑΙ ΠΙΣΤΩΤΙΚΩΝ ΘΕΜΑΤΩΝ

(Συνεδρίαση 283/25.11.85, θέμα 17).

Αφού έλαβε υπόψη:

α) Την απόφαση ΝΕ 227/11/24.1.79 με την οποία εγκρίθηκε η ίδρυση και λειτουργία θυρίδων συναλλαγών της Αγροτικής Τράπεζας της Ελλάδος σε διάφορες περιοχές της χώρας.

β) Το 408/13.11.85 (ΑΠ 3326) έγγραφο της Αγροτικής Τράπεζας της Ελλάδος με το οποίο αναφέρει ότι για την καλλίτερη και αποτελεσματικότερη εξυπηρέτηση του αγροτικού κόσμου της περιοχής Δεσκάτης, αποφάσισε την ίδρυση στην περιοχή αυτή Υποκαταστήματος και ζητεί όπως η λειτουργούσα σήμερα θυρίδα συναλλαγών της μεταφερθεί στην περιοχή Φιλώτα του Νομού Φλώρινας όπου υπάρχουν οι απαραίτητες προϋποθέσεις, αποφάσισε να εγκρίνει τη μεταφορά της λειτουργούσας σήμερα στην περιοχή Δεσκάτης Γρεξενών θυρίδας συναλλαγών της Αγροτικής Τράπεζας της Ελλάδος στην περιοχή Φιλώτα του Νομού Φλώρινας, μετά την λειτουργία του Υποκαταστήματος της Τράπεζας στην περιοχή Δεσκάτης.

Η παρούσα απόφαση να δημοσιευθεί στην Εφημερίδα της Κυβερνήσεως.

Ο Πρόεδρος

Ο Γραμματέας
Ακριβές αντίγραφο
Αθήνα, 17 Δεκεμβρίου 1985

Τα Μέλη

Ο Γραμματέας
Ι. ΧΑΛΙΚΙΟΠΟΥΛΟΣ

(6)

Εγκριση μεταφοράς λειτουργουσών θυρίδων συναλλαγών της Τράπεζας Κρήτης.

Η ΕΠΙΤΡΟΠΗ ΝΟΜΙΣΜΑΤΙΚΩΝ ΚΑΙ ΠΙΣΤΩΤΙΚΩΝ ΘΕΜΑΤΩΝ

(Συνεδρίαση 283/25.11.85, θέμα 18).

Αφού έλαβε υπόψη:

α) Την απόφαση ΥΠ 180/3/8.5.78 με την οποία εγκρίθηκε η ίδρυση και λειτουργία θυρίδων συναλλαγών της Τράπεζας Κρήτης, σε διάφορες περιοχές της χώρας.

β) Το 1013/29.7.85 (ΑΠ 2826) έγγραφο της Τράπεζας Κρήτης, με το οποίο αναφέρει ότι αποφάσισε να μεταφέρει τις θυρίδες συναλλαγών της που σήμερα λειτουργούν στο Ξενοδοχείο Πόρτο Καρρά της Χαλκιδικής, στον Παρακάλιο Ιωαννίνων και στην Ζαγορά Πηλίου, στις περιοχές Παλαιαχώρι Χαλκιδικής, Ηγουμενίτσα Θεσπρωτίας και Αλικιανό Χανίων, αντίστοιχα, δεδομένου ότι η μέχρι σήμερα λειτουργία τους δεν ικανοποιεί ούτε τις προβλέψεις της Τράπεζας ούτε τις ανάγκες του συναλλακτικού κοινού των προαναφερθέντων περιοχών και ζητεί τη σχετική προς τούτο εγκριση, αποφάσισε:

Να εγκρίνει τη μεταφορά των Θυρίδων Συναλλαγών της Τράπεζας Κρήτης που σήμερα λειτουργούν στις περιοχές Ξενοδοχείο Πόρτο Καρρά Χαλκιδικής, Παρακάλιο Ιωαννίνων και Ζαγορά Πηλίου, στις περιοχές Παλαιαχώρι Χαλκιδικής, Ηγουμενίτσα Θεσπρωτίας και Αλικιανό Χανίων, αντίστοιχα.

Η απόφαση αυτή να δημοσιευθεί στην Εφημερίδα της Κυβερνήσεως.

Ο Πρόεδρος

Ο Γραμματέας
Ακριβές αντίγραφο
Αθήνα, 17 Δεκεμβρίου 1985

Τα Μέλη

Ο Γραμματέας
Ι. ΧΑΛΙΚΙΟΠΟΥΛΟΣ

ΑΝΑΚΟΙΝΩΣΕΙΣ

(7)

Ανακοίνωση για τη θέση σε ισχύ της Συμφωνίας μεταξύ των Κυβερνήσεων της Ελληνικής Δημοκρατίας και της Γερμανικής Λαϊκής Δημοκρατίας για τη ρύθμιση συνταξιοδοτικών ζητημάτων.

Το Υπουργείο Εξωτερικών ανακοινώνει ότι η Συμφωνία μεταξύ των Κυβερνήσεων της Ελληνικής Δημοκρατίας και της Γερμανικής Λαϊκής Δημοκρατίας για τη ρύθμιση συνταξιοδοτικών ζητημάτων που υπογράφηκε στο Βερολίνο στις 6 Ιουλίου 1984, τέθηκε σε ισχύ, σύμφωνα με τη διάταξη του άρθρου (5) παράγρ. (2) αυτής, την 1 Ιουνίου 1985.

Αθήνα, 11 Δεκεμβρίου 1985

Με εντολή Υπουργού

Ο Προϊστάμενος της Ειδικής Νομικής Υπηρεσίας
Κ. Π. ΟΙΚΟΝΟΜΙΔΗΣ

ΔΙΟΡΘΩΣΕΙΣ ΣΦΑΛΜΑΤΩΝ

(8)

Στο υπ' αριθ. 504 Π. Δ/γμα αρμοδιότητας Υπουργείου Υγείας, Πρόνοιας και Κοινωνικών Ασφαλίσεων, που δημοσιεύθηκε στο ΦΕΚ 184/Α/4.11.85 και που αφορά τη σύσταση Περιφερειακών Υπηρεσιών και θέσεων στο Ταμείο Συντάξεων Μηχανικών και Εργοληπτών Δημοσίων Έργων (ΤΣΜΕΔΕ), επιφέρεται η ακόλουθη διόρθωση:

Στο άρθρο 3, στην κατανομή θέσεων στις περιφερειακές υπηρεσίες και συγκεκριμένα έχει γραφεί 2 φορές:

«Κλάδος ΣΕΣ Καθαρισμού—Βοηθητικών Εργασιών:

Μία (1) θέση με βαθμούς 120—70ο Βοηθητικών Εργασιών».

(Από το Υπ. Υγείας, Πρόνοιας και Κοιν. Ασφαλίσεων)

(9)

Στο Προεδρικό Διάταγμα 430/1985 «Ορισμός του δικτηρίου ERWINTIA AMYLOVORA ως υποχρεωτικά καταπολεμητέου εχθρού των φυτών» που δημοσιεύθηκε στο ΦΕΚ 149/τ. Α'/10.9.1985 επιφέρονται οι εξής διορθώσεις:

Στο άρθρο 1 παρ. 1 στον τρίτο στίχο μετά τη λέξη «Επικράτεια» να τεθεί τελεία και να διαγραφούν από τις λέξεις «κατασταλτικά ή συγχρόνου... κλπ.» οι τρίτος, τέταρτος, πέμπτος, έκτος και έβδομος στίχοι. Στη συνέχεια να προστεθεί παρ. 2, η οποία θα έχει ως εξής:

«2. Κατά του εχθρού αυτού των φυτών επιβάλλονται σε ολόκληρη την Επικράτεια κατασταλτικά ή συγχρόνου γενικής καταπολεμήσεως μέτρα, υποχρεωτικά για όλους τους ιδιοκτήτες, καλλιεργητές και όλους τους επεξεργαζόμενους ή εμπορευόμενους φυτά ή μέρη φυτών, σύμφωνα με τις διατάξεις του άρθρου 9 του ν. 6196/1934».

(Από το Υπουργείο Γεωργίας)