




01002372912940028

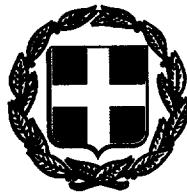

4885

ΕΦΗΜΕΡΙΣ ΤΗΣ ΚΥΒΕΡΝΗΣΕΩΣ

ΤΗΣ ΕΛΛΗΝΙΚΗΣ ΔΗΜΟΚΡΑΤΙΑΣ

ΤΕΥΧΟΣ ΠΡΩΤΟ

Αρ. Φύλλου 237

29 Δεκεμβρίου 1994

ΝΟΜΟΣ ΥΠ' ΑΡΙΘ. 2274

Για την «Κύρωση της από 18 Οκτωβρίου 1994 Τροποποιητικής Σύμβασης και των παραρτημάτων 1, 2 και 3 αυτής μεταξύ της ΑΤΤΙΚΟ ΜΕΤΡΟ Α.Ε. αφ' ενός και της Κοινοπραξίας "Ολυμπιακό Μετρό" αφ' ετέρου για το έργο "Υπόγειος Σιδηρόδρομος Πρωτεύουσας" (ΜΕΤΡΟ ΑΘΗΝΑΣ), Γραμμή 2 Σεπόλια - Δάφνη, Γραμμή 3 Κεραμεικός - Υ.Ε.Θ.Α.».

**Ο ΠΡΟΕΔΡΟΣ
ΤΗΣ ΕΛΛΗΝΙΚΗΣ ΔΗΜΟΚΡΑΤΙΑΣ**

Εκδίδομε τον ακόλουθο νόμο που ψήφισε η Βουλή:

**'Αρθρο πρώτο
Κύρωση σύμβασης**

Κυρώνεται και έχει ισχύ νόμου η Τροποποιητική Σύμβαση μετά των παραρτημάτων 1, 2 και 3 αυτής, που υπογράφηκε στην Αθήνα την 18η του μηνός Οκτωβρίου 1994 μεταξύ της ΑΤΤΙΚΟ ΜΕΤΡΟ Α.Ε. αφ' ενός και της Κοινοπραξίας "Ολυμπιακό Μετρό" αφ' ετέρου για το έργο "Υπόγειος Σιδηρόδρομος Πρωτεύουσας" (ΜΕΤΡΟ ΑΘΗΝΑΣ), Γραμμή 2 Σεπόλια-Δάφνη, Γραμμή 3 Κεραμεικός - Υ.Ε.Θ.Α., της οποίας το κείμενο έχει ως εξής:

ΤΡΟΠΟΠΟΙΗΤΙΚΗ ΣΥΜΒΑΣΗ

Η παρούσα Τροποποιητική Σύμβαση συνομολογείται στην Αθήνα, σήμερα την 18η ημέρα του μηνός Οκτωβρίου του έτους 1994, μεταξύ:

ΑΦ' ΕΝΟΣ της ανώνυμης εταιρείας ΑΤΤΙΚΟ ΜΕΤΡΟ Α.Ε., που εδρεύει στον Παράδεισο Αμαρουσίου (επί της Λεωφόρου Κηφισίας 32), που εκπροσωπείται νόμιμα από τον κ. Λεωνίδα Κίκηρα, Πρόεδρο του Διοικητικού Συμβουλίου αυτής, δυνάμει της υπ' αριθ. 168Α/ 18 Οκτωβρίου 1994 απόφασης του Διοικητικού Συμβουλίου αυτής, που θα καλείται στο εξής ο "Κύριος του Έργου", και

ΑΦ' ΕΤΕΡΟΥ των εταιρειών :

INTERINFRA S.A.
16, Rue de la Baume
F-75008 PARIS

GEC-ALSTHOM
38, Avenue Kleber
Cedex 16
F-75795 PARIS

CGA-HBS
Compagnie Generale
d'Automatisme
F-91220 Le Plessis Pate

CEGELEC
13, Rue Antonine-
Raynaud
F-92309 Levallois Perret
Bretigny-sur-Orge

CSEE Transport
99, Avenue Aristide
Briand
F-92120 Montrouge

DUMEZ-International
345, Av. Georges
Clemenceau
F-92022 Nanterre Cedex

SIEMENS
AKTIENGESELLSCHAFT
BERLIN-MUENCHEN
Gescheftsberich
VERKEHRSTECHNIK
Werner-Von-Siemens-
Str. 50
Postfach 3240
D-8520-Erlangen

A.E.G.
SCHIENENFAHRZEUGE
GmbH
Am Rathenaupark 1,
D-16761 Hennigsdorf-
Berlin

HOCHTIEF AG
Rellinghauser Str. 53-57
D-4300 Essen

DE-CONSULT
Deutsche Eisenbahn
Consulting GmbH
Oskar-Sommer-Strasse
15
Postfach 700467
D-6000 Frankfurt 70

HAMBURG CONSULT
Gesellschaft fuer
Verkehrsberatung and
Verfahrenstechniken
mbH
Steinstrasse 20
D-2000 Hamburg 1

BERLINER VERKEHRS
Consulting GmbH
Ernst-Reuter-Platz 10
D-1000 Berlin 10

JS TELECOM
36-38, Rue de
Princesse
F-78430 Louveciennes

SOCIETE GENERALE DE
TECHNIQUE ET D'
ETUDES
Park Saint-Christophe
F-95865 Cergy-Pontoise
Cedex

SOGEA 280, Avenue Napoleon Bonaparte B.P. 320 F-92506 Rueil Malmaison Cedex	SOGELE Ingénierie 25, Rue du Pont des Halles Chevilly-Larue F-94666 Rungis Cedex	ΕΠΕΙΔΗ σύμφωνα με την εξουσιοδότηση που προβλέπεται στο 'Άρθρο τέταρτο, παράγραφος 1 του ν.1955/1991 εκδόθηκαν οι υπ' αριθμόν 691/ΕΕ2000/10.10.1991 (ΦΕΚ 836 Β' /10.10.1991) και Δ16/010/70/5/30.01.1992 (ΦΕΚ 74 Β' /07.02.1992) αποφάσεις του Υπουργού Περιβάλλοντος, Χωροταξίας και Δημόσιων Έργων βάσει των οποίων όλα τα δικαιώματα και υποχρεώσεις του Δημοσίου που απορρέουν από την Εργολαβική Σύμβαση παραχωρήθηκαν και μεταβιβάσθηκαν στην εταιρεία ΑΤΤΙΚΟ ΜΕΤΡΟ Α.Ε. και η εταιρεία ΑΤΤΙΚΟ ΜΕΤΡΟ Α.Ε. υποκατέστησε το Ελληνικό Δημόσιο σε όλες τις διατάξεις της Σύμβασης αυτής, χωρίς εξαιρεση.
SPIE-BATIGNOLLES 10, Avenue de l' Enterprise Parc Saint Christophe F-95861 Cergy-Pontoise Cedex	LAHMEYER I. GmbH Lyonerstrasse 22 D-6000 Frankfurt 71	ΕΠΕΙΔΗ σύμφωνα με την υπ' αριθμόν 2018997/3707/0025/03.05.1993 (ΦΕΚ 349 Β' /17.05.1993) απόφαση του Υπουργού Οικονομικών, το Ελληνικό Δημόσιο εγγυήθηκε στον Ανάδοχο την εκ μέρους του Κυρίου του Έργου εκπλήρωση όλων των υποχρεώσεών του που απορρέουν από την Εργολαβική Σύμβαση.
ΜΕΤΩΝ Α.Ε. Πάρνωνος 3 GR-151 25 ΑΜΑΡΟΥΣΙΟ	Α.Δ.Κ. Θεμιστοκλέους αριθμ. 106 GR-106 81 ΑΘΗΝΑ	ΕΠΕΙΔΗ η 'ΣΗΜΕΝΣ ΒΙΟΜΗΧΑΝΙΚΗ Α.Ε.' η οποία ήταν μέλος του Αναδόχου συγχωνεύθηκε με απορρόφηση από την Ανώνυμη Εταιρεία 'ΣΗΜΕΝΣ Α.Ε.' επίσης μέλος του Αναδόχου, η οποία απορρόφηση εγκρίθηκε με την υπ' αριθμ. ΕΜ 13172/30.09.1994 Απόφαση της Διεύθυνσης Εμπορίου της Νομαρχίας Ανατ. Αττικής και καταχωρήθηκε στο Μητρώο Ανωνύμων Εταιρειών την 30ή Σεπτεμβρίου 1994.
ΑΕΓΕΚ Α.Ε. Μεσογείων 304 Χολαργός GR-155 62 ΑΘΗΝΑ	ΣΗΜΕΝΣ Α.Ε. Παραδείσου και Αρτέμιδος Τ.Θ. 61011 Gr-151 10 ΑΜΑΡΟΥΣΙΟ	ΕΠΕΙΔΗ η εταιρεία μέλος του Αναδόχου με επωνυμία 'MAN Schienengenverkehrstechnik GHH' μετέβαλε την επωνυμία της σε ' Nahverkehr und Wagen GmbH' και στην συνέχεια συγχωνεύθηκε με την 'AEG Westinghouse Transport Systeme GmbH', επίσης εταιρεία μέλος του Αναδόχου και με την εταιρεία 'AEG Schienenfahrzeuge GmbH', η δε επωνυμία της προκύπτουσας από την ως άνω συγχώνευση εταιρείας μετεβλήθη σε 'AEG Schienenfahrzeuge GmbH'.
ΔΟΜΙΚΑ ΕΡΓΑ Κριεζώτου 6 GR-106 71 ΑΘΗΝΑ,		ΕΠΕΙΔΗ ορισμένες διαφορές ανέκυψαν μεταξύ του Κυρίου του Έργου και του Ανάδοχου σε σχέση με την Εργολαβική Σύμβαση.
οι οποίες με το από 19 Ιουνίου 1991 Συμφωνητικό Συστάσεως Κοινοπραξίας έχουν συστήσει Κοινοπραξία και αποτελούν τον Ανάδοχο της Εργολαβικής Σύμβασης που έχει κυρωθεί με το ν. 1955/1991, που εκπροσωπείται νόμιμα στην παρούσα Σύμβαση από τους κ.κ Etsel και Granda που είναι εξουσιοδοτημένοι για την υπογραφή της παρούσας Τροποποιητικής Σύμβασης δυνάμει του υπ' αριθ. 12665/18.10.1994 συμβολαιογραφικού πληρεξουσίου εγγράφου της Συμβολαιογράφου Αθηνών Ελένης-Φρειδερίκης συζύγου Σωτηρίου Αλημίση και η οποία Κοινοπραξία θα καλείται στο εξής ο 'Ανάδοχος'. Ο Κύριος του Έργου και ο Ανάδοχος θα δύναται να καλούνται από κοινού ως οι 'Συμβαλλόμενοι'.		
ΠΡΟΟΙΜΙΟ		
ΕΠΕΙΔΗ ο Ανάδοχος και το Ελληνικό Δημόσιο, νόμιμα εκπροσωπούμενο από τον Υπουργό Περιβάλλοντος, Χωροταξίας και Δημόσιων Έργων, συνομολόγησαν την από 19.06.1991 Εργολαβική Σύμβαση για την εκτέλεση της Εργολαβίας: Μελέτη και κατασκευή και θέση σε πλήρη λειτουργία του Έργου: 8565000, ΣΑΕ 065, ΥΠΟΓΕΙΟΣ ΣΙΔΗΡΟΔΡΟΜΟΣ ΠΡΩΤΕΥΟΥΣΑΣ (ΜΕΤΡΟ ΑΘΗΝΑΣ), Γραμμή 2 ΣΕΠΟΛΙΑ - ΔΑΦΝΗ, Γραμμή 3 Κεραμεικός - Υ.ΕΘ.Α, όπως το Έργο αυτό περιγράφεται στη ρηθείσα Εργολαβική Σύμβαση και στα διάφορα Συμβατικά Τεύχη αυτής.	ΕΠΕΙΔΗ οι Συμβαλλόμενοι, επιθυμώντας να λύσουν φιλικά όλες τις μεταξύ τους διαφορές, αποδέχθηκαν να αρχίσουν συζητήσεις οι οποίες και κατέληξαν σε αμοιβαία ικανοποιητικές λύσεις για την υλοποίηση των οποίων η Εργολαβική Σύμβαση χρήζει τροποποιήσεων, συμπληρώσεων και διευκρινίσεων για την καλύτερη εφαρμογή της και για την καλύτερη δυνατή εξυπηρέτηση των καλών νοούμενων συμφερόντων του Κυρίου του Έργου και του Αναδόχου.	
ΕΠΕΙΔΗ η παραπάνω Εργολαβική Σύμβαση κυρώθηκε με το ν. 1955/1991 (ΦΕΚ Α' 112/18.07.91).	ΕΠΕΙΔΗ συμφωνείται ότι λέξεις και όροι με κεφαλαία που χρησιμοποιούνται στην παρούσα Τροποποιητική Σύμβαση και προσδιορίζονται στην Εργολαβική Σύμβαση έχουν την ίδια έννοια και πρέπει να ερμηνεύονται όπως προσδιορίζονται στην Εργολαβική Σύμβαση, εκτός εάν από το παρόν κείμενο προκύπτει άλλη έννοια.	
ΕΠΕΙΔΗ σύμφωνα με το 'Άρθρο έκτο, παράγραφος 1, του ν. 1955/1991, η ανώνυμη εταιρεία ΑΤΤΙΚΟ ΜΕΤΡΟ Α.Ε. κατέστη αυτοδικαίως από την 18η Ιουλίου 1991, ημερομηνία δημοσίευσης του νόμου αυτού στην Εφημερίδα της Κυβερνήσεως, ο 'Κύριος του Έργου' και ο 'Φορέας της κατασκευής του Έργου'.	ΛΑΜΒΑΝΟΝΤΑΣ ΥΠΟΨΗ τα παραπάνω, οι Συμβαλλόμενοι συμφωνούν, συνομολογούν και συναποδέχονται να τροποποιήσουν, συμπληρώσουν και διευκρινίσουν την Εργολαβική Σύμβαση στις ακόλουθες διατάξεις της και μόνο σε αυτές.	

Άρθρο 1
Εντολές Κυρίου του Έργου

Οι Συμβαλλόμενοι συμφωνούν ότι στο νέο Κατ' Αποκοπή Τίμημα που καθορίζεται στο άρθρο 15 της παρούσας Τροποποιητικής Σύμβασης περιλαμβάνονται και τα εξής:

(α) Οι Εντολές του Κυρίου του Έργου, που έχουν εκδοθεί μέχρι την ημερομηνία της υπογραφής της παρούσας Τροποποιητικής Σύμβασης και ειδικότερα οι Εντολές υπ' αριθμ. 1, 3 έως και 6, 8 έως και 16, 20 έως και 49, 51 έως και 78, και 80 έως και 85, που αφορούν είτε εργασίες του Κατ' Αποκοπή Τιμήματος είτε Πρόσθετες Εργασίες.

(β) Οι Εντολές υπ' αριθμ. 2, 7, 17, 18, 19, 50 και 79 έχουν ακυρωθεί.

(γ) Έχουν εκδοθεί αναθεωρήσεις των Εντολών 37, 42, 43, 44, 58, 62, 68, 77, 80 και 81 και διεξογκώνονται αυτές συμπληρώνονται, τροποποιούνται ή καταργούν την αρχική έκδοση των εντολών αυτών.

Άρθρο 2
Αναθεώρηση Τιμών Παράλληλων Εργασιών

Στο άρθρο 29 του Εργολαβικού Συμφωνητικού προτίθεται η εξής νέα παράγραφος:

"29.5. Οι Παράλληλες Εργασίες αναθεωρούνται μόνο και δεν επικαιροποιούνται. Η αναθεώρηση των τιμών των Παραλλήλων Εργασιών θα γίνει σύμφωνα με το άρθρο 30.9.6. της Ειδικής Συγγραφής Υποχρεώσεων (Ε.Σ.Υ.). Κατά τον υπολογισμό της αναθεώρησης ο σταθερός συντελεστής σ1 του τύπου σ = σ1 + 0.02(v-1) του άρθρου 41.1. του π.δ/τος 609/1985 θα λαμβάνεται ίσος με 0.10 για οικοδομικά και ηλεκτρομηχανολογικά έργα, 0.12 για υδραυλικά και λιμενικά και 0.14 για έργα οδοποιίας, ενεργειακά και όλα τα λοιπά έργα, της κάθε παράλληλης εργασίας κατατασσόμενης στις παραπάνω κατηγορίες βάσει της κατηγορίας του αντίστοιχου κονδυλίου της στο Συμβατικό Τεύχος 3 "Τιμολόγιο Υπηρεσίας".

Άρθρο 3
**Έργα Διευθέτησης Κυκλοφορίας – Παρακάμψεις
 Αγωγών Οργανισμών Κοινής Ωφελείας**

3.1. Οι ακόλουθες εργασίες θεωρούνται ότι περιλαμβάνονται στα Έργα του Κατ' Αποκοπή Τιμήματος:

3.1.1. Οι κυκλοφοριακές παρακάμψεις, περιλαμβανομένων και των σχετικών μέλετών.

3.1.2. Οι προσωρινές υποστηρίξεις ή προσωρινές μετατοπίσεις αγωγών Οργανισμών Κοινής Ωφελείας που αρχικά βρίσκονται εντός του περιγράμματος των εκσκαφών περιλαμβάνονται στο Κατ' Αποκοπή Τίμημα, ανεξάρτητα αν οι εργασίες αυτές εκτελούνται εντός ή εκτός του περιγράμματος των εκσκαφών.

3.1.3. Οι εργασίες Πολιτικού Μηχανικού για την υλοποίηση των σηματοδοτήσεων κυκλοφορίας, καθώς και η προμήθεια όλων των αναγκαίων υλικών για την υλοποίηση αυτών των σηματοδοτήσεων.

3.1.4. Οι εργασίες Πολιτικού Μηχανικού που εκτελούνται από τον Ανάδοχο εντός του περιγράμματος των εκσκαφών ως απαραίτητες για τις εργασίες που θα εκτελεσθούν από Δ.Ε.Η. και Ο.Τ.Ε.. Οι εργασίες που εκτελούνται από Δ.Ε.Η. και Ο.Τ.Ε. δεν θα βαρύνουν τον Ανάδοχο.

3.1.5. Οι προσωρινές γεφυρώσεις σκαμμάτων πλάτους μεγαλύτερου των 3.00 μέτρων που κατασκευάζονται προς διευκόλυνση του Αναδόχου (π.χ. κατασκευή σταθμών ανοικτού ορύγματος σε μία φάση).

3.2. Παράλληλες Εργασίες θεωρούνται και οι εργασίες για τη σηματοδότηση της κυκλοφορίας, δηλαδή οι υπηρεσίες για την τροποποίηση του προγραμματισμού των φωτεινών σηματοδοτών, καθώς επίσης οι υπηρεσίες για τις απαιτούμενες ηλεκτρικές συνδέσεις αυτών.

Άρθρο 4
Σειρά Ισχύος των Συμβατικών Τευχών

4.1. Επιβεβαιώνεται ότι η σειρά ισχύος των τευχών της Εργολαβικής Σύμβασης είναι η προβλεπόμενη στο άρθρο 4 του Εργολαβικού Συμφωνητικού. Σε περίπτωση ασυμφωνίας μεταξύ των τευχών, οι δροι, διατάξεις και απαιτήσεις των συμβατικών τευχών που κατατάσσονται σε υψηλότερη βαθμίδα της σειράς ισχύος θα υπερισχύουν των δρων, διατάξεων και απαιτήσεων των συμβατικών τευχών κατωτέρας βαθμίδος στη σειρά ισχύος. Συνεπώς, οι οριστικές μελέτες που θα συνταχθούν από τον Ανάδοχο πρέπει να είναι σύμφωνες προς τις απαιτήσεις δύλων των συμβατικών τευχών που κατατάσσονται σε υψηλότερη βαθμίδα στη σειρά ισχύος από την Τεχνική Προσφορά αυτού χωρίς αύξηση του Κατ' Αποκοπή Τιμήματος, εκτός από τις περιπτώσεις όπου οι διατάξεις συμβατικών τευχών υψηλοτέρας βαθμίδος στη σειρά ισχύος συγκρούονται με τις διατάξεις του Εργολαβικού Συμφωνητικού, συμπεριλαμβανομένων των δρων 31 και 32 αυτού ή με άλλους συμβατικούς δρους υψηλοτέρας βαθμίδος στη σειρά ισχύος.

4.2. Διευκρινίζεται ότι η αναφορά στην Τεχνική Προμελέτη στην πρώτη παράγραφο του άρθρου 31.2. του Εργολαβικού Συμφωνητικού δεν συνεπάγεται ότι η Τεχνική Προμελέτη (Τεχνική Προσφορά) υπερισχύει των άλλων υψηλοτέρας βαθμίδος στη σειρά ισχύος συμβατικών τευχών, τα οποία αναγράφονται στο άρθρο 4 του Εργολαβικού Συμφωνητικού.

Άρθρο 5
Νέες Συμβατικές Προθεσμίες

5.1. Η συνολική προθεσμία περάτωσης του Έργου (μελέτη, κατασκευή και θέση σε πλήρη λειτουργία) ορίζεται σε έξι (6) χρόνια και ένδεκα και μισό (11,5) μήνες. Η νέα συνολική προθεσμία αντιστοιχεί στο τροποποιημένο του Έργου, σύμφωνα με την παρούσα Τροποποιητική Σύμβαση. Ως ημερομηνία περάτωσης του Έργου ορίζεται συνεπώς η 31.10.1998. Οι τημηματικές προθεσμίες που προβλέπονται στο άρθρο 34 του Εργολαβικού Συμφωνητικού τροποποιούνται επίσης σύμφωνα με το Επιταχυμένο Χρονοδιάγραμμα, που επισυνάπτεται στην παρούσα ως Παράρτημα 1 και θα προσδιορίστει αναγκαίες με την υποβολή από τον Ανάδοχο στον Κύριο του Έργου του λεπτομερούς Επιταχυμένου Χρονοδιαγράμματος (επιπέδου 3) εντός εξήντα (60) ημερολογιακών ημερών από την υπογραφή της παρούσας Τροποποιητικής Σύμβασης.

5.2. Ο Ανάδοχος θα υλοποιήσει εντός του νέου Κατ' Αποκοπή Τιμήματος που προβλέπεται στο άρθρο 15 της παρούσας, όλα τα απαραίτητα μέτρα επιτάχυνσης για τον περιορισμό των καθυστερήσεων και των μελλοντικών συνεπειών των καθυστερήσεων, που οφείλο-

νται σε τρίτους, στον Ανάδοχο και στον Κύριο του Έργου ή σε ανωτέρα βίᾳ, μέχρι την ημερομηνία υπογραφής της παρούσας Τροποποιητικής Σύμβασης και θα ολοκληρώσει το Έργο εντός της νέας συνολικής προθεσμίας των έξι (6) χρόνων και ένδεκα και μισό (11,5) μηνών. Στα απαραίτητα μέτρα επιτάχυνσης περιλαμβάνονται, αλλά όχι περιοριστικά, και τα ακόλουθα:

(α) Σταθμός "Σύνταγμα":

Κατασκευή σήραγγας με τη μέθοδο NATM (νέα Αυστριακή μέθοδος διάνοιξης στράγγων) σε όλο το μήκος του Σταθμού της Γραμμής 2.

(β) Σταθμός "Ολυμπείον":

Κατασκευή προσωρινού φρέατος πρόσβασης.

(γ) Σταθμός "Νέος Κόσμος":

Πρόσθετες εγκαταστάσεις και κατασκευή φρέατος για τη λειτουργία του ΤΒΜ (μηχάνημα ολομέτωπης διάνοιξης στράγγων), με σκοπό την απομάκρυνση των προϊόντων της εκσακαφής και την τροφοδότηση με προκατασκευασμένα τμήματα από σκυρόδεμα για τη διάνοιξη της υπόλοιπης σήραγγας πέρα από το Σταθμό "Νέος Κόσμος".

(δ) Σταθμός "Άμπελόκηποι":

Κατασκευή προσωρινού φρέατος πρόσβασης.

(ε) Πρόσθετος εξοπλισμός για την κατασκευή τόσο των στράγγων που διανοίγονται με τα ΤΒΜ, όσο και εκείνων που κατασκευάζονται με τη μέθοδο NATM.

(στ) Πρόσθετο εργατικό δυναμικό.

5.3. Σύμφωνα με τα προβλεπόμενα στην παράγραφο (γ) του άρθρου 5.2 της παρούσας στα μέτρα επιτάχυνσης, που πρέπει να υλοποιηθούν για την επίτευξη των νέων συμβατικών προθεσμιών, περιλαμβάνεται και η κατασκευή προσωρινού φρέατος πρόσβασης στο Σταθμό "Νέος Κόσμος" για την υποστήριξη των εργασιών απομάκρυνσης των προϊόντων της εκσακαφής και την τροφοδότηση της σήραγγας με προκατασκευασμένα τμήματα από σκυρόδεμα. Για το σκοπό αυτόν, ο Κύριος του Έργου αναλαμβάνει την υποχρέωση να διαθέσει στον Ανάδοχο χωρίς επιβάρυνση του τελευταίου, το ακίνητο της πρώην Ζυθοποιίας ΦΙΞ, επί της λεωφόρου Συνγρού, προκειμένου να χρησιμοποιηθεί από τον Ανάδοχο σαν πρόσθετος εργοταξιακός χώρος και να καταστεί δυνατή η μερική κατεδάφιση του κτιρίου που βρίσκεται επί του ακινήτου αυτού με δαπάνες του Αναδόχου και κατά την έκταση που απαιτείται για την εκτέλεση των παραπάνω εργασιών. Μετά το πέρας των εργασιών, μοναδική υποχρέωση του Αναδόχου είναι να παραδώσει στον Κύριο του Έργου το τμήμα του οικοπέδου που καταλαμβάνοταν από το τμήμα του κτιρίου ΦΙΞ που θα έχει κατεδαφισθεί, χωροσταθμισμένο (δηλαδή στη γενική στάθμη της λεωφόρου Συνγρού με ένα στρώμα συμπυκνωμένου υλικού 3A) χωρίς επιβάρυνση για τον Κύριο του Έργου. Ο Ανάδοχος δεν έχει υποχρέωση αποκατάστασης του κτιρίου ή άλλου είδους αποκατάστασης.

Άρθρο 6

Διαδικασία Επιτάχυνσης Εργασιών

6.1. Κρίσμες Διαδρομές. Καθόλη τη διάρκεια ισχύος της Εργολαβικής Σύμβασης το Έργο θα εκτελείται με βάση εγκεκριμένο λεπτομερές χρονοδιάγραμμα αυτού. Το χρονοδιάγραμμα θα προσδιορίζει αλληλουχίες συνδεομένων δραστηριοτήτων με συνολικό περιθώριο έξι (6) μηνών ή μικρότερο. Οι αλληλουχίες αυτές για τις ανάγκες του παρόντος άρθρου 6 θα αποκαλούνται

"Κρίσμες Διαδρομές".

6.2. Γνωστοποίηση Καθυστερήσεων. Η μηνιαία έκθεση πρόδου των εργασιών που συντάσσει ο Ανάδοχος, θα περιλαμβάνει ειδικές αναφορές σε προβλεπόμενες ή υφιστάμενες καθυστερήσεις ως προς το εγκεκριμένο λεπτομερές χρονοδιάγραμμα. Ο Ανάδοχος θα γνωστοποιεί εγκαίρως στον Κύριο του Έργου με ξεχωριστή επιστολή:

(α) τις επιπτώσεις, αν υπάρχουν, των προβλεπόμενων ή υφιστάμενων καθυστερήσεων, σε συγκεκριμένη τμηματική ή τη συνολική προθεσμία του Έργου,

(β) την τεκμηριωμένη άποψή του σχετικά με τις αιτίες και τις ευθύνες για αυτές τις καθυστερήσεις,

(γ) την άποψή του ως προς το αν οι προαναφερθείσες καθυστερήσεις μπορούν να ανακτηθούν ή περιορισθούν, και

(δ) τα προτεινόμενα μέτρα (εργασίες, μέσα και εξοπλισμός), για την πιο πάνω ανάκτηση ή περιορισμό των καθυστερήσεων, μαζί με προϋπολογισμό των δαπανών τους.

6.3. Ευθύνη για τις Καθυστερήσεις. Μετά τη λήψη των πιο πάνω γνωστοποίησεων, η Διευθύνουσα Υπηρεσία θα συγκαλεί σύσκεψη μεταξύ εκπροσώπων του Κυρίου του Έργου και του Αναδόχου για να συζητηθούν και προσδιορισθούν:

(α) οι ευθύνες για τις καθυστερήσεις, και

(β) η έκταση των μέτρων που πρέπει να υλοποιηθούν για την ανάκτηση ή τον περιορισμό των καθυστερήσεων.

6.4. Καθυστερήσεις πέραν του Ελέγχου του Αναδόχου. Τα μέτρα για την ανάκτηση ή τον περιορισμό των καθυστερήσεων, που οφείλονται σε αιτίες πέραν του ελέγχου του Αναδόχου, θα υλοποιούνται μετά από:

(α) προηγούμενη αμοιβαία συμφωνία για την έκταση της ανάκτησης των καθυστερήσεων, και

(β) έκδοση απόφασης της Προϊσταμένης Αρχής του Κυρίου του Έργου σύμφωνα με το άρθρο 43.7 του π.δ/ος 609/1985 και σχετικής εντολής που:

(i) θα προσδιορίζουν τις δραστηριότητες που καθυστερούνται και την πραγματική καθυστέρηση αυτών,

(ii) θα προσδιορίζουν την έκταση κατά την οποία μπορεί να ανακτηθεί η πραγματική αυτή καθυστέρηση και τα μέτρα που θα εφαρμοσθούν για την ανάκτηση αυτής, και

(iii) θα επιβεβαιώνουν ότι η παράταση προθεσμίας και η αντίστοιχη αποζημίωση για κάθε μη ανακτηθείσα καθυστέρηση θα υπόκειται σε αποτίμηση ευθύνες ως καταστεί δυνατό να διαπιστωθεί οριστικά η επίπτωση της καθυστερήσης αυτής σε τμηματική ή στη συνολική προθεσμία περάτωσης του Έργου, σύμφωνα με το εγκεκριμένο λεπτομερές χρονοδιάγραμμα.

6.5. Καθυστερήσεις Αποδιδόμενες στον Ανάδοχο. Στην περίπτωση καθυστερήσεων ο Κύριος του Έργου θα έχει στη διάθεσή του τους τρόπους θεραπείας που προβλέπονται από την Εργολαβική Σύμβαση. Περαιτέρω, στην περίπτωση καθυστερήσεων αναφορικά με οποιεσδήποτε προθεσμίες (τμηματικές ή συνολική) για την περάτωση του Έργου, που οφείλονται σε υπαιτιότητα του Αναδόχου, ο Κύριος του Έργου έχει το δικαίωμα να δώσει εντολή στον Ανάδοχο να λάβει μέτρα για την ανάκτηση ή τον περιορισμό των καθυστερήσεων και ο Ανάδοχος έχει την υποχρέωση να υλοποιήσει τα μέτρα αυτά εντός του νέου Κατ' Αποκοπή Τιμήματος του Έργου, δηλαδή χωρίς πρόσθετη αποζημίωση.

6.6. Καθυστερήσεις όπου δεν υφίσταται συμφωνία για ευθύνη. Στην περίπτωση που ο Κύριος του Έργου και

ο Ανάδοχος δεν μπορούν να συμφωνήσουν, μέσα σε εύλογο χρονικό διάστημα, ποιος ευθύνεται για τυχόν καθυστερήσεις στο Έργο θα εφαρμοσθεί διαδικασία που βασίζεται στις ακόλουθες αρχές:

(α) Υπό την προϋπόθεση των πιο κάτω παραγράφων (β), (γ), (δ) και (ε), ο Κύριος του Έργου μπορεί να δώσει εντολή στον Ανάδοχο να εφαρμόσει τα μέτρα που έχουν προταθεί από τον Ανάδοχο και έχουν συμφωνηθεί, όπως προβλέπεται στο εδάφιο (β) του παραπάνω άρθρου 6.3.

(β) Η εκτέλεση των μέτρων για την ανάκτηση ή τον περιορισμό των καθυστερήσεων θα υπόκειται σε προηγούμενη αμοιβαία συμφωνία για την έκταση της ανάκτησης.

(γ) Ο υπολογισμός του συνολικού κόστους των μέτρων θα γίνεται βάσει της διαδικασίας υπολογισμού του κόστους Πρόσθετων Εργασιών (για εργασίες επιτάχυνσης) ή βάσει πραγματικών στοιχείων κόστους (για προσωπικό και εξοπλισμό επιτάχυνσης). Ο Ανάδοχος θα αποζημιώνεται για εκτελούμενα ή λαμβανόμενα μέτρα σε ευθεία αναλογία με το ποσούτο ευθύνης για καθυστερήσεις που αναγνωρίζεται από τον Κύριο του Έργου ότι δεν αποτελούν υπαιτιότητα του Αναδόχου.

(δ) Το δικαίωμα του Αναδόχου να αποζημιώνεται για τα μέτρα που εκτελεί ή λαμβάνει βάσει των παραπάνω θεωρείται κατοχυρώμενο με την εκτέλεση ή λήψη τους και δεν επηρεάζεται κατά οποιονδήποτε τρόπο από μεταγενέστερα γεγονότα, όπως, αλλά όχι περιοριστικά, πρόσθετες ή νέες καθυστερήσεις.

(ε) Τυχόν διαφωνία σχετικά με τις ευθύνες ή άλλες διαφορές που προκύπτουν από την εφαρμογή της παρούσας διαδικασίας μπορεί να παραπεμφεί για επίλυση σύμφωνα με το άρθρο 7 του Εργολαβικού Συμφωνητικού. Σε περίπτωση που ο οριστικός καταμερισμός ευθυνών διαφέρει από τις αρχικές αποφάσεις του Κυρίου του Έργου, η αποζημίωση θα προσαρμόζεται ανάλογα, συνυπολογιζομένων και των σχετικών οφειλόμενων τόκων.

6.7. Όριο Ευθύνης του Αναδόχου. Η συνολική ευθύνη του Αναδόχου, βάσει των παραπάνω άρθρων 6.5 και 6.6 δύσον αφορά τις ποινικές ρήτρες και τις δαπάνες για τη λήψη μέτρων επιτάχυνσης, θα περιορίζεται στο μέγιστο ποσό που καθορίζεται στο άρθρο 8.5 του Εργολαβικού Συμφωνητικού, υπολογιζομένου όμως επί του νέου Κατ' Αποκοπή Τιμήματος, μετά την αφαίρεση του ποσού που αντιστοιχεί στα κονδύλια Α 37 που ορίζεται στο άρθρο 17 της παρούσας.

Άρθρο 7

Ολόκληρο το άρθρο 7 καταργείται.

Άρθρο 8 Τιμολόγηση Πρόσθετων Εργασιών

Οι Πρόσθετες Εργασίες θα τιμολογούνται, χρησιμοποιώντας όπου τούτο έχει εφαρμογή, τις τιμές μονάδος του Παραρτήματος 6 του Εργολαβικού Συμφωνητικού μετά την ομαλοποίηση αυτών με εφαρμογή των σχετικών συντελεστών, όπως υπολογίζονται για τα συναλλαγματικά και δραχμικά μέρη που αντιστοιχούν στις Υποομάδες του Αναδόχου και όπως καθορίζεται στο Παράρτημα 3 της παρούσας. Οι συντελεστές αυτοί θα υπολογίζονται βάσει του λόγου που προκύπτει από τη σύγκριση μεταξύ των ποσών σε Γερμανικά Μάρκα και

Δραχμές για κάθε Υποομάδα, βάσει της κατανομής του αρχικού Κατ' Αποκοπή Τιμήματος του άρθρου 30 του Εργολαβικού Συμφωνητικού, όπως αυτή έχει εγκριθεί από τον Κύριο του Έργου, και των αντίστοιχων ποσών για κάθε Υποομάδα, σε Δραχμές και συνάλλαγμα (Γερμανικά Μάρκα) που περιλαμβάνονται στο Παράρτημα 7 του Εργολαβικού Συμφωνητικού. Οι προκύπτουσες τιμές μονάδος αντιστοιχούν σε τιμές πρώτου εξαμήνου 1988 και είναι οι οριστικές τιμές που θα εφαρμοσθούν για την τιμολόγηση των Πρόσθετων Εργασιών. Η αξία των Πρόσθετων Εργασιών που θα τιμολογηθούν βάσει των ανωτέρω τιμών θα υπόκειται σε επικαιροποίηση για το συναλλαγματικό μέρος (Γερμανικά Μάρκα) και σε επικαιροποίηση και αναθεώρηση για το δραχμικό μέρος, όπως προβλέπεται από το Εργολαβικό Συμφωνητικό. Για Πρόσθετες Εργασίες για τις οποίες υπάρχουν τιμές μονάδος του Παραρτήματος 6 του Εργολαβικού Συμφωνητικού για παρόμοιες ή ανάλογες εργασίες, οι τιμές θα καθορίζονται σύμφωνα με αυτές. Σε περίπτωση που δεν υφίστανται ανάλογες ή παρόμοιες εργασίες, οι νέες τιμές θα συντάσσονται σύμφωνα με τις διατάξεις της Εργολαβικής Σύμβασης.

Άρθρο 9

Πληρωμή Εισαγόμενων Υλικών, Εξοπλισμού και Εφοδίων

Στο πλαίσιο του άρθρου 6.4.2.2 του Εργολαβικού Συμφωνητικού και επιφυλασσόμενων των διατάξεων του άρθρου 6.4.6 αυτού, αναφορικά με τα ποσοστά πληρωμών, συμφωνείται από τους Συμβαλλομένους ότι ο Ανάδοχος δύναται να περιλαμβάνει στις εκάστοτε πιστοποίησεις λογαριασμών του την αξία των προγραμματισμένων εισαγωγών ηλεκτρομηχανολογικών υλικών και εξοπλισμού, που προβλέπει ότι θα αφιχθούν στην Ελλάδα μέσα στη χρονική περίοδο για την έγκριση της σχετικής πιστοποίησης από τον Κύριο του Έργου. Στην περίπτωση αυτή και τουλάχιστον τέσσερις (4) εργάσιμες ημέρες πριν από την έγκριση πληρωμής της πιστοποίησης, απαιτείται να ληφθούν από τον Κύριο του Έργου αντίγραφα των φορτωτικών εγγράφων έτοις ώστε να καταστεί δυνατή η επαλήθευση της αξίας των υλικών ή η διόρθωση των τυχόν διαφορών μεταξύ των ποσών που περιελήφθησαν στην πιστοποίηση και της πραγματικής αξίας των αποσταλέντων υλικών. Περαιτέρω, για τη διενέργεια της πληρωμής απαιτείται να ληφθούν από τον Κύριο του Έργου:

(α) τα πρωτότυπα των φορτωτικών εγγράφων, υπογεγραμμένα για την παραλαβή, και τα σχετικά τιμολόγια, σε περίπτωση οδικής μεταφοράς, ή

(β) τα πρωτότυπα των φορτωτικών εγγράφων, υπογεγραμμένα για την παραλαβή, και φωτοτυπία της σχετικής διατακτικής παράδοσης εμπορευμάτων που θα εκδοθεί από ναυτιλιακό πρακτορείο στην Ελλάδα για ελληνικό λιμένα, σε περίπτωση θαλάσσιας μεταφοράς.

Άρθρο 10

Διαδικασία Συγκριτικών Πινάκων για Πρόσθετες Εργασίες

Η ακόλουθη διαδικασία με τις παρακάτω διακρίσεις εφαρμόζεται για τη σύνταξη συγκριτικών πινάκων:

10.1. Περίπτωση εντολής για εκτέλεση Πρόσθετης Εργασίας με απόφαση της Προϊσταμένης Αρχής βάσει του άρθρου 43.7 του π.δ/τος 609/1985 (βασική περίπτωση). Στην περίπτωση αυτή ισχύουν τα ακόλουθα:

10.1.1. Ο Ανάδοχος, με επιφύλαξη των δικαιωμάτων του και προς διευκόλυνση του Κυρίου του Έργου, υποβάλλει επίσημα λεπτομερή πρόταση (προσχέδιο συγκριτικού πίνακα) και ανάλυση τιμών (πρωτόκολλα κανονισμού τιμών μονάδος νέων εργασιών) βάσει των σχεδίων επιπέδου Γενικών Οριστικών Μελετών - τμήμα 2.

10.1.2. Ο Κύριος του Έργου εκδίδει, εντός ενενήντα (90) ημερολογιακών ημερών, συγκριτικούς πίνακες και πρωτόκολλα κανονισμού τιμών μονάδος νέων εργασιών, σύμφωνα με την κρίση του και καλεί τον Ανάδοχο να τα υπογράψει.

10.1.3. Για την αποφυγή διενέξεων οι Συμβαλλόμενοι οφείλουν να συνεννοηθούν προφορικά πριν την υλοποίηση των προβλεπομένων στο άρθρο 10.1.1. Ο Κύριος του Έργου αναλαμβάνει την υποχρέωση να τηρήσει την προθεσμία του άρθρου 10.1.2 εφόσον η πρόταση του Αναδόχου σύμφωνα με το άρθρο 10.1.1 είναι κατάληλα τεκμηριωμένη.

10.2. Περίπτωση αιτήματος Αναδόχου για την έκδοση Εντολής για Πρόσθετη Εργασία. Στην περίπτωση αυτή ισχύουν τα ακόλουθα:

10.2.1. Ο Ανάδοχος αποστέλλει επιστολή στον Κύριο του Έργου, προσδιορίζοντας το αίτημα αυτού και ζητώντας την έκδοση Εντολής για Πρόσθετες Εργασίες.

10.2.2. Εντός τριάντα (30) ημερολογιακών ημερών από τη λήψη της πιο πάνω επιστολής, ο Κύριος του Έργου πληροφορεί τον Ανάδοχο για τη θέση του επί του αιτήματος του Αναδόχου και ζητεί από τον Ανάδοχο τυχόν συμπληρωματικές πληροφορίες που απαιτούνται για την έκδοση της σχετικής Εντολής. Μέσα σε είκοσι (20) ημερολογιακές ημέρες από τη λήψη των πιο πάνω συμπληρωματικών πληροφοριών, ο Κύριος του Έργου εκδίδει την απαιτούμενη Εντολή, με απόφαση της Προϊσταμένης Αρχής, βάσει του άρθρου 43.7 του π.δ/τος 609/1985. Στην περίπτωση αυτή έχουν εφαρμογή τα προβλεπόμενα στο άρθρο 10.1 της παρούσας.

10.2.3. Εάν ο Κύριος του Έργου διαφωνεί με το αίτημα του Αναδόχου για την έκδοση εντολής, του το γνωστοποιεί με επιστολή του. Η έγγραφη γνωστοποίηση/απόρριψη αποτελεί πράξη της Διευθύνουσας Υπηρεσίας του Κυρίου του Έργου κατά της οποίας ο Ανάδοχος μπορεί να υποβάλει ένσταση εκτός αν αμφότεροι οι Συμβαλλόμενοι συμφωνήσουν σε κάποια περαιτέρω περίοδο συζήτησης σε μία προσπάθεια επίλυσης του θέματος.

Άρθρο 11

Αποζημίωση για Καθυστερήσεις - Θετικές Ζημιές

Η αποζημίωση του Αναδόχου που αναφέρεται στο άρθρο 23.3 του Εργολαβικού Συμφωνητικού, θα γίνεται σύμφωνα με τις διατάξεις του άρθρου 7 παρ. 2 του ν. 1418/1984, περιλαμβανομένης επίσης στους υπολογισμούς πρόσθετης αποζημίωσης για τον εξοπλισμό ιδιοκτησίας του Αναδόχου.

Άρθρο 12

Παράδοση των Χώρων για την Εκτέλεση του Έργου

Η καταγραφή από τον Ανάδοχο της υφιστάμενης κατάστασης όλων των παραδιδόμενων χώρων περιλαμβάνεται στο αντικείμενο του Κατ' Αποκοπή Τιμήματος

και δεν θεωρείται ότι αυτή αποτελεί νομικό εμπόδιο ή βάρος.

Άρθρο 13

Δαπάνες για την Υλοποίηση των Προβλεπομένων στα άρθρα 31 και 32 του Εργολαβικού Συμφωνητικού

Συμφωνητικού

Η δαπάνη για μελέτες και κατασκευή των έργων, που αναφέρονται στα άρθρα 31 και 32 του Εργολαβικού Συμφωνητικού, περιλαμβάνεται στο Κατ' Αποκοπή Τιμήμα, εκτός εάν ρητά ορίζεται διαφορετικά στα άρθρα 31 και 32 του Εργολαβικού Συμφωνητικού.

Άρθρο 14

Υφιστάμενες Γεωτεχνικές Συνθήκες

14.1. Οι οικονομικές και χρονικές επιπτώσεις από:

(α) Όλες τις διαφορές, στα πλαίσια του άρθρου 27.2 του Εργολαβικού Συμφωνητικού, μεταξύ των πληροφοριών και στοιχείων που περιλαμβάνονται στα τεύχη δημοπράτησης και αυτών που προέκυψαν από τις συμπληρωματικές έρευνες του Αναδόχου και,

(β) Τις απρόβλεπτες συνθήκες και γεγονότα, στα πλαίσια του άρθρου 27.4 του Εργολαβικού Συμφωνητικού, που έχουν καταστεί γνωστές μέχρι την υπογραφή της παρούσας Τροποποιητικής Σύμβασης,

συμπεριλαμβάνονται στο νέο Κατ' Αποκοπή Τιμήμα που προβλέπεται στο άρθρο 15 της παρούσας και καλύπτονται από το Επιταχυμένο Χρονοδιάγραμμα και τη νέα συνολική προθεσμία περάτωσης του Έργου.

14.2. Οι απαιτήσεις του Αναδόχου στα πλαίσια του άρθρου 27.4 του Εργολαβικού Συμφωνητικού από τυχόν απρόβλεπτες συνθήκες και γεγονότα που θα εμφανισθούν στο μέλλον, δεν δύναται να υπερβούν το 3% του Κατ' Αποκοπή Τιμήματος του άρθρου 30 του Εργολαβικού Συμφωνητικού. Συμφωνείται επίσης ότι δεν θα υπάρξει μελλοντική απαίτηση από την εφαρμογή του άρθρου 27.2 του Εργολαβικού Συμφωνητικού γιατί όλες οι διαφορές και οι επιπτώσεις συνεπεία αυτών έχουν ικανοποιηθεί πλήρως βάσει της παρούσας Τροποποιητικής Σύμβασης και δεν δύναται να υποβληθούν νέες.

Άρθρο 15

Νέο Κατ' Αποκοπή Τιμήμα

15.1. Το Κατ' Αποκοπή Τιμήμα σε Δραχμές και Γερμανικά Μάρκα που προβλέπεται στο άρθρο 30 του Εργολαβικού Συμφωνητικού, χωρίς την αξία των Παράλληλων Έργων, αναπροσαρμόζεται σε τιμές της ημερομηνίας της Δημοπράτησης (29.3.1988) ως εξής:

(α) ΑΡΧΙΚΟ ΚΑΤ' ΑΠΟΚΟΠΗ ΤΙΜΗΜΑ

ΔΡΑΧΜΕΣ:	46.234.416.690
και	
ΓΕΡΜΑΝΙΚΑ ΜΑΡΚΑ:	1.357.506.860

(β) ΠΡΟΣΘΕΤΟ ΚΑΤ' ΑΠΟΚΟΠΗ ΤΙΜΗΜΑ με βάση την παρούσα Τροποποιητική Σύμβαση:

ΔΡΑΧΜΕΣ:	11.368.036.709
και	
ΓΕΡΜΑΝΙΚΑ ΜΑΡΚΑ:	173.541.475

(γ) ΝΕΟ ΚΑΤ' ΑΠΟΚΟΠΗ ΤΙΜΗΜΑ (συνολικό Κατ' Αποκοπή Τίμημα συμπεριλαμβανομένης της παρούσας Τροποποιητικής Σύμβασης)

ΔΡΑΧΜΕΣ: 57.602.453.399
και
ΓΕΡΜΑΝΙΚΑ ΜΑΡΚΑ: 1.531.048.335

15.2. Το αρχικό Κατ' Αποκοπή Τίμημα του Εργολαβικού Συμφωνητικού, που αναφέρεται στο Παράρτημα 2, εδάφια A.1 και B.1 της παρούσας, κατανέμεται κατά θέσεις όπου εκτελούνται οι εργασίες (Ai) και κατά είδος εργασιών (Bk). Το πρόσθετο Κατ' Αποκοπή Τίμημα της παρούσας Τροποποιητικής Σύμβασης κατανέμεται επίσης όπως ανωτέρω στο ρηθέν Παράρτημα 2, εδάφιο A.2 και B.2. Το νέο Κατ' Αποκοπή Τίμημα, συμπεριλαμβανομένου του πρόσθετου Κατ' Αποκοπή Τίμηματος της παρούσας Τροποποιητικής Σύμβασης, κατανέμεται στο ρηθέν Παράρτημα 2, εδάφια A.3 και B.3, και αποτελεί το σύνολο της πρόσθεσης των ανωτέρω (A.1 + A.2 + A.3 και B.1 + B.2 + B.3).

ΑΡΘΡΟ 16

Επικαιροποίηση του Συναλλαγματικού Μέρους του νέου Κατ' Αποκοπή Τίμηματος λόγω παρατάσεως της Προθεσμίας Περάτωσης του Έργου

Προκειμένου να καλυφθούν κόστη λόγω της παρατάσεως της συνολικής προθεσμίας περάτωσης του Έργου κατά έντεκα και μισό (11,5) μήνες και της κατά συνέπεια εκτέλεσης εργασιών σε μεταγενέστερο χρόνο από αυτόν που προβλεπόταν στην Εργολαβική Σύμβαση, αναγνωρίζεται με την παρούσα πρόσθετη επικαιροποίηση του Συναλλαγματικού Μέρους του νέου Κατ' Αποκοπή Τίμηματος μετά την επικαιροποίηση που προβλέπεται από το άρθρο 29 του Εργολαβικού Συμφωνητικού, κατ' αντιστοιχία με τη νόμιμη αναθεώρηση η οποία καλύπτει

το δραχμικό μέρος του νέου Κατ' Αποκοπή Τίμηματος. Το ποσό της πρόσθετης αυτής επικαιροποίησης θα συνυπολογίζεται σε κάθε μηνιαία Πιστοποίηση με τις εξής παραδοχές:

(α) Ο συντελεστής της πρόσθετης επικαιροποίησης θα είναι 1,046, που προκύπτει από το μηνιαίο ποσοστό 0,4% του άρθρου 29.4 του Εργολαβικού Συμφωνητικού που εφαρμόζεται για τους έντεκα και μισό (11,5) μήνες παράτασης της συνολικής προθεσμίας περάτωσης του Έργου.

(β) Από το Συναλλαγματικό Μέρος του Κατ' Αποκοπή Τίμηματος του άρθρου 30 του Εργολαβικού Συμφωνητικού, δηλαδή το ποσό των 1.357.506.860 (ενός δισεκατομμυρίου τριακοσιών πενήντα επτά εκατομμυρίων πεντακοσίων έξι χιλιάδων οκτακοσίων εξήντα) Γερμανικών Μάρκων, και μετά την αρχική επικαιροποίηση του σύμφωνα με το άρθρο 29 του Εργολαβικού Συμφωνητικού, επικαιροποιείται περαιτέρω μόνο το 85% αυτού, λόγω της ήδη χορηγηθείσας προκαταβολής ίσης με το 15%, με συντελεστή 1,046.

(γ) Από το πρόσθετο Κατ' Αποκοπή Τίμημα σε Γερμανικά Μάρκα που προκύπτει από την παρούσα Τροποποιητική Σύμβαση, δεν επικαιροποιείται το ποσό του Α37 (5.797.034 Γερμανικά Μάρκα) που προκύπτει από το Παράρτημα 2 της παρούσας. Από το υπόλοιπο ποσό, μετά και την επικαιροποίηση του σύμφωνα με το άρθρο 29 του Εργολαβικού Συμφωνητικού, επικαιροποιείται περαιτέρω το 85% λόγω χορηγήσεως της προκαταβολής με συντελεστή 1,046. Η παραπάνω μείωση σε 85% δεν εφαρμόζεται στο ποσό του κονδυλίου Α38 του Παραρτήματος 2 της παρούσας, δεδομένου ότι επί του ποσού αυτού δεν χορηγείται προκαταβολή.

(δ) Ανακεφαλαιωτικά, οι συντελεστές που θα χρησιμοποιηθούν για τις επικαιροποίησεις του άρθρου 29 του Εργολαβικού Συμφωνητικού και του παρόντος άρθρου της Τροποποιητικής Σύμβασης είναι οι ακόλουθοι:

	Άρθρο 29.1 Εργολαβικού Συμφωνητικού	Άρθρο 29.4 Εργολαβικού Συμφωνητικού	Άρθρο 16 Τροποποιητικής Σύμβασης	Συνολικός Συντελεστής (α) x (β) x (γ)
	(α)	(β)	(γ) + (1+0,85x0,046)	
Κατηγορία Εργασιών Α (B1, B13, B15, B16)	1.16666667	1.0036	1.0391	1.2166476
Κατηγορία Εργασιών Β (B9, B11, B12, B14, B17)	1.12231032	1.0036	1.0391	1.1703909
Κατηγορία Εργασιών Γ (B2 έως B8 και B10)	1.16573208	1.0036	1.0391	1.2156729

* με εξαίρεση τα κονδύλια Α 37 και Α 38

ΑΡΘΡΟ 17
Διενέργεια Πληρωμών

17.1. Οι πληρωμές θα διενεργούνται σύμφωνα με το παρόν άρθρο, την Εργολαβική Σύμβαση, το ν. 1418/1984 και το π.δ. 609/1985. Στον Ανάδοχο θα χορηγηθούν προκαταβολές (σύμφωνα με το άρθρο 17.2 της παρούσας) και θα διενεργηθούν πληρωμές για δαπάνες του παρελθόντος και πληρωμές που αντιστοιχούν στην επικαιροποίηση της αξίας των εργασιών που έχουν εκτελεσθεί (σύμφωνα με το άρθρο 17.3 της παρούσας), όπως περιλαμβάνονται στην τελευταία εγκεκριμένη Πιστοποίηση Εργασιών (Π.Ε. 31) του Ανάδοχου πριν την υπογραφή της παρούσας Τροποποιητικής Σύμβασης. Το υπόλοιπο του νέου Κατ' Αποκοπή Τιμήματος θα καταβληθεί σύμφωνα με το άρθρο 17.6 της παρούσας.

17.2. Εντός δεκαπέντε (15) ημερών από της ισχύος της παρούσας Τροποποιητικής Σύμβασης, σύμφωνα με το άρθρο 20.1. αυτής, και με την προϋπόθεση ότι ο Ανάδοχος θα έχει υποβάλει στον Κύριο του Έργου τον αντίστοιχο λογαριασμό, ο Κύριος του Έργου θα καταβάλει στον Ανάδοχο τις ακόλουθες άτοκες προκαταβολές:

(α) Δεκαπέντε τοις εκατό (15%) του πρόσθετου Κατ' Αποκοπή Τιμήματος μετά την επικαιροποίηση αυτού, σύμφωνα με τις προβλέψεις των άρθρων 29.1. 29.2. και 29.4. του Εργολαβικού Συμφωνητικού και μετά την αφαίρεση των κατωτέρω δαπανών επικαιροποιημένων επίσης σύμφωνα με το άρθρο 29 του Εργολαβικού Συμφωνητικού:

- (i) δαπανών για καθυστερήσεις (Κονδύλια Α 37),
- (ii) πρόσθετων δαπανών για μελέτες και εργασίες που εκτελέσθηκαν στο παρελθόν (Κονδύλια Α 38), και
- (iii) δαπανών για πρόσθετες εργασίες σε τιμές Μαρτίου 1988 που περιλαμβάνονται στην τελευταία εγκεκριμένη Πιστοποίηση Εργασιών (Π.Ε. 31) πριν την υπογραφή της παρούσας Τροποποιητικής Σύμβασης.

(β) Δεκαπέντε τοις εκατό (15%) επί του ποσού της επικαιροποίησης, που θα υπολογισθεί κατ' εφαρμογή του άρθρου 16 της παρούσας Τροποποιητικής Σύμβασης, του Συναλλαγματικού Μέρους του πρόσθετου Κατ' Αποκοπή Τιμήματος, μετά την επικαιροποίηση αυτού σύμφωνα με τις προβλέψεις των άρθρων 29.1 και 29.4 του Εργολαβικού Συμφωνητικού, αφού αφαιρεθούν τα ποσά του άρθρου 17.2 (α) εδάφια (ii) και (iii) ανωτέρω.

(γ) Δεκαπέντε τοις εκατό (15%) επί του ποσού της επικαιροποίησης, που θα υπολογισθεί κατ' εφαρμογή του άρθρου 16 της παρούσας Τροποποιητικής Σύμβασης επί του ογδόντα πέντε τοις εκατό (85%) του Συναλλαγματικού Μέρους της αξίας των εργασιών του αρχικού Κατ' Αποκοπή Τιμήματος που απομένουν να εκτελεσθούν (δηλαδή της αξίας των εργασιών του αρχικού Κατ' Αποκοπή Τιμήματος μειωμένης κατά την αξία των εργασιών αυτού που έχουν ήδη πιστοποιηθεί μέχρι την τελευταία πριν από την υπογραφή της παρούσας Τροποποιητικής Σύμβασης εγκεκριμένη Πιστοποίηση Εργασιών – Π.Ε. 31).

17.3. Στο λογαριασμό που θα εκκρεμεί για έγκριση από τον Κύριο του Έργου κατά την ημερομηνία της δημοσίευσης του νόμου με τον οποίο θα κυρώνεται η παρούσα Τροποποιητική Σύμβαση, ο Κύριος του Έργου θα περιλάβει και τα ακόλουθα ποσά:

- (α) Κονδύλια Α37 – Δαπάνες Καθυστερήσεων: 5.797.034 Γερμανικά Μάρκα και 2.718.224.237 Δραχμές σε

τιμές Μαρτίου 1988. Τα ποσά αυτά θα επικαιροποιηθούν και στη συνέχεια το δραχμικό μέρος θα αναθεωρηθεί μέχρι το πρώτο εξάμηνο του 1994, σύμφωνα με τα άρθρα 29.1, 29.2 και 29.4 του Εργολαβικού Συμφωνητικού.

(β) Κονδύλια Α38 – Πρόσθετες Δαπάνες για μελέτες και εργασίες που εκτελέσθηκαν στο παρελθόν: 13.427.561 Γερμανικά Μάρκα και 912.525.252 Δραχμές, σε τιμές Μαρτίου 1988. Τα ποσά αυτά θα επικαιροποιηθούν και στη συνέχεια το δραχμικό μέρος θα αναθεωρηθεί μέχρι το πρώτο εξάμηνο του 1994, σύμφωνα με τα άρθρα 29.1, 29.2 και 29.4 του Εργολαβικού Συμφωνητικού και το άρθρο 16 της παρούσας Τροποποιητικής Σύμβασης.

(γ) Το ποσό των 11.076.250 (έντεκα εκατομμυρίων εβδομήντα έξι χιλιάδων διακοσίων πενήντα) Γερμανικών Μάρκων, σε τρέχουσες τιμές, που αντιστοιχεί στην πρόσθετη επικαιροποίηση του Συναλλαγματικού Μέρους των ποσών που έχουν καταβληθεί στον Ανάδοχο σχετικά με το νέο Κατ' Αποκοπή Τιμήματος πριν την τελευταία εγκεκριμένη Πιστοποίηση Εργασιών (Π.Ε. 31) πριν την υπογραφή της παρούσας Τροποποιητικής Σύμβασης.

17.4. Οι πληρωμές για τα κονδύλια των εδαφίων (α), (β) και (γ) του άρθρου 17.3 της παρούσας, καθώς και οι πληρωμές που κατεβλήθησαν στο παρελθόν για Πρόσθετες Εργασίες που περιλαμβάνονται στην εγκεκριμένη Πιστοποίηση Εργασιών (Π.Ε. 31) (το ποσό του άρθρου 17.2 (α) (iii) ανωτέρω) δεν θα υπόκεινται σε μείωση για απόσβεση των προκαταβολών διότι δεν χορηγείται προκαταβολή για τα κονδύλια αυτά.

17.5. Το πρόσθετο Κατ' Αποκοπή Τιμήματος συμφωνήθηκε με βάση την παραδοχή ότι οι πληρωμές που αναφέρονται στα άρθρα 17.2 και 17.3 της παρούσας θα διενεργηθούν μέχρι την 31η Οκτωβρίου 1994. Σε περίπτωση που τα ποσά των πληρωμών που αναφέρονται στα άρθρα 17.2 και 17.3 της παρούσας δεν έχουν εισπραχθεί από τον Ανάδοχο μέχρι την 31η Οκτωβρίου 1994, τότε θα ισχύουν οι προβλέψεις του άρθρου 6.5.1 του Εργολαβικού Συμφωνητικού για τα ποσά των πληρωμών αυτών, των τόκων υπολογιζομένων από την ημερομηνία κατάθεσης της παρούσας Τροποποιητικής Σύμβασης για κύρωση στη Βουλή των Ελλήνων, αλλά όχι αργότερα από την 30ή Νοεμβρίου 1994, υπό τον όρο όμως ότι το επιτόκιο που θα ισχύει για το δραχμικό μέρος των πληρωμών αυτών ορίζεται, κατ' εξαίρεση, σε είκοσι τοις εκατό (20%). Το πιο πάνω επιτόκιο (20%) ισχύει για εκατόν είκοσι (120) ημερολογιακές ημέρες από την υπογραφή της παρούσας.

17.6. Οι πληρωμές για το υπόλοιπο του συνόλου του νέου Κατ' Αποκοπή Τιμήματος θα πραγματοποιούνται βάσει της φυσικής προόδου των εργασιών ή της προόδου των παραλαβών εξοπλισμού και υλικών. Για τη διευκόλυνση των πληρωμών αυτών, ισχύουν ιδιαίτερες προβλέψεις για καθεμία από τις επτά (7) Υπο-ομάδες που συναποτελούν τον Ανάδοχο, ως ακολούθως:

(α) Υπο-ομάδα Έργων Πολιτικού Μηχανικού. Ο Ανάδοχος θα υποβάλει για έγκριση στον Κύριο του Έργου ανάλυση του μέρους του νέου Κατ' Αποκοπή Τιμήματος που αφορά έργα Πολιτικού Μηχανικού για κάθε σταθμό και τημάτα των έργων σε επί μέρους δραστηριότητες τρίμηνης περίπου διάρκειας. Η ανάλυση αυτή καλείται "Κοστολογημένες Δραστηριότητες" (cost loaded activities). Ο Κύριος του Έργου θα προσδιορίζει την πρόσδοση παρακολουθώντας και συγκρίνοντας τις ολοκληρωμένες εργασίες έναντι των Κοστολογημένων Δραστηριοτήτων.

(β) Υπο-ομάδα Μελετών. Με το Λογαριασμό του οποίου η έγκριση από τον Κύριο του Έργου θα εκκρεμεί κατά την ημερομηνία της δημοσίευσης του νόμου με τον οποίο θα κυρώνεται η παρούσα Τροποποιητική Σύμβαση, ο Κύριος του Έργου θα καταβάλει ποσό που αντιστοιχεί στο 20% που θα έχει παρακρατηθεί στην προηγούμενη Πιστοποίηση Εργασιών για τις πρόσθετες εργασίες της Υπο-ομάδας μελετών. Το υπόλοιπο ποσό του νέου Κατ' Αποκοπή Τιμήματος που αντιστοιχεί στην Υπο-ομάδα Μελετών θα καταβάλλεται σε διαδοχικές ισόποσες μηνιαίες δόσεις κατά την περίοδο που απομένει για την ολοκλήρωση των μελετητικών δραστηριοτήτων, (μη περιλαμβανομένων των υπηρεσιών εκπαίδευσης προσωπικού), όπως αυτή προβλέπεται στο λεπτομερές Επιταχυμένο Χρονοδιάγραμμα. Όσον αφορά το δραχμικό μέρος, τα ποσά αυτά θα αναθεωρούνται κάθε μήνα, σύμφωνα με το Εργολαβικό Συμφωνητικό.

(γ) Υπο-ομάδες Ενέργειας, Χαμηλής Τάσης, Επιδομής και Συνεργείων. Ο Ανάδοχος θα υποβάλει για έγκριση στον Κύριο του Έργου και για τις Υπο-ομάδες Παροχής Ενέργειας, Χαμηλής Τάσης, Επιδομής και Συνεργείων ανάλυση των μερών του νέου Κατ' Αποκοπή Τιμήματος για κάθε επί μέρους εργασία ή στοιχείο προμήθειας. Κάθε ανάλυση θα προσδιορίζει ξεχωριστά τις δαπάνες της προμήθειας εξοπλισμού και υλικών και τις δαπάνες εγκατάστασης. Οι δαπάνες προμήθειας εξοπλισμού και υλικών θα αποζημιώνονται σύμφωνα με το άρθρο 6.4.6 του Εργολαβικού Συμφωνητικού. Οι δαπάνες εγκατάστασης θα επιμερισθούν σε σύνολα δραστηριοτήτων κατάλληλα για την εφαρμογή της μεθόδου επιψέτρησης προόδου "Κοστολογημένων Δραστηριοτήτων", όπως αυτή περιγράφεται στο εδάφιο (α) του άρθρου 17.6 της παρούσας και σύμφωνα με τις διατάξεις του άρθρου 6.4.6 του Εργολαβικού Συμφωνητικού.

(δ) Υπο-ομάδα Τροχαίου Υλικού. Οι πληρωμές των εργασιών της Υπο-ομάδας Τροχαίου Υλικού θα διενεργούνται σύμφωνα με τις διατάξεις του άρθρου 6.4.6 του Εργολαβικού Συμφωνητικού.

17.7. Κατά την περίοδο από τη δημοσίευση του κυρωτικού νόμου της παρούσας στην Εφημερίδα της Κυβερνήσεως και μέχρι την περάτωση του Έργου, η πληρωμή των Μηνιαίων Πιστοποιήσεων θα διενεργείται εντός τριάντα (30) ημερολογιακών ημερών από την ημερομηνία παραλαβής αυτών από τον Κύριο του Έργου, με την προϋπόθεση ότι ικανοποιούνται οι απαιτήσεις που σχετίζονται με τις πληρωμές, σύμφωνα με το Εργολαβικό Συμφωνητικό. Πληρωμή δραχμικού μέρους θεωρείται ότι υλοποιείται με την παράδοση στον Ανάδοχο της σχετικής επιταγής εγκαίρως ώστε να είναι δυνατή η κατάθεσή της στην τράπεζα του Αναδόχου την ημέρα της παραλαβής της. Πληρωμή Συναλλαγματικού Μέρους θεωρείται ότι υλοποιείται με την παράδοση στον Ανάδοχο φωτοτυπίας της εντολής του Κυρίου του Έργου σε τράπεζα για τη μεταφορά του σχετικού ποσού στον τραπεζικό λογαριασμό του Αναδόχου.

17.8. Ο Ανάδοχος θα παράσχει τις εξής εγγυήσεις:

(α) Συμπληρωματική εγγυητική επιστολή (ή επιστολές) καλής εκτέλεσης για το νέο Κατ' Αποκοπή Τιμήμα μετά την επικαιροποίηση, εξαιρουμένου του επικαιροποιημένου ποσού των κονδυλίων Α37, σύμφωνα με τα προβλεπόμενα στο άρθρο 9 του Εργολαβικού Συμφωνητικού.

(β) Συμπληρωματική εγγυητική επιστολή (ή επιστολές) για το ποσό των προκαταβολών. Η εγγυητική αυτή επιστολή (ή επιστολές) μπορεί επίσης να παρασχεθεί και με κατάλληλη τροποποίηση των ήδη υφιστάμενων εγγυητικών επιστολών.

Η διατύπωση των κειμένων των ανωτέρω εγγυητικών επιστολών θα είναι παρόμοια με τη διατύπωση των κειμένων των εγγυητικών επιστολών που υποβλήθηκαν βάσει του Εργολαβικού Συμφωνητικού.

ΑΡΘΡΟ 18 Αντικείμενο της Τροποποιητικής Σύμβασης

18.1. Το νέο Κατ' Αποκοπή Τιμήμα και η παράταση της συνολικής προθεσμίας περάτωσης του Έργου που συμφωνείται βάσει της παρούσας Τροποποιητικής Σύμβασης συνιστούν πλήρη ικανοποίηση του Αναδόχου όσον αφορά τις απαιτήσεις του για καθυστερήσεις που συνέβησαν κατά το παρελθόν ή τις συνέπειες αυτών στο μέλλον, καθώς επίσης και πλήρη αποζημίωση για τις εργασίες που καλύπτονται από την παρούσα Τροποποιητική Σύμβαση, συμπεριλαμβανομένων όλων και χωρίς περιορισμό των άμεσων και έμμεσων δαπανών, γενικών και διοικητικών δαπανών και εργολαβικού οφέλους, που σχετίζονται με τις εργασίες και τις καθυστερήσεις οι οποίες περιλαμβάνονται στο νέο Κατ' Αποκοπή Τιμήμα.

18.2. Στο νέο Κατ' Αποκοπή Τιμήμα περιλαμβάνονται και όλες οι δαπάνες του Αναδόχου για την υλοποίηση των μέτρων επιτάχυνσης του άρθρου 5 της παρούσας Τροποποιητικής Σύμβασης.

18.3. Η παρούσα Τροποποιητική Σύμβαση δεν επηρέαζε τα τεχνικά τεύχη που έχουν ήδη εγκριθεί από τον Κύριο του Έργου.

18.4. Το πρόσθετο Κατ' Αποκοπή Τιμήμα που καθορίζεται από την παράγραφο (β) του άρθρου 15.1. της παρούσας Τροποποιητικής Σύμβασης θεωρείται ότι αποτελεί αύξηση των εργασιών και του αντικείμενου του Εργολαβικού Συμφωνητικού σύμφωνα με το άρθρο 20.1. αυτού.

18.5. Στο νέο Κατ' Αποκοπή Τιμήμα περιλαμβάνονται και οποιαδήποτε δημοτικά τέλη και φόροι οφείλονται για τους εργοταξιακούς χώρους που καταλαμβάνονται από τον Ανάδοχο για την κατασκευή του Έργου και θα καταβάλλονται από τον Ανάδοχο μέχρι ενός ανωτάτου ορίου συνολικών εκταμιεύσεων διακοσίων εκατομμυρίων (200.000.000) δραχμών για όλους τους εργοταξιακούς χώρους και μέχρι την περάτωση του Έργου. Οποιοδήποτε ποσό δημοτικών τελών και φόρων οφείλεται καθ' υπέρβαση του πιο πάνω ανωτάτου ορίου θα βαρύνει τον Κύριο του Έργου, ο οποίος και οφείλει να καταβάλλει τα εκάστοτε απαιτούμενα ποσά στον Ανάδοχο.

18.6. Σε καμία περίπτωση δεν στοιχειοθετείται δικαίωμα για πρόσθετες αποζημιώσεις προς τον Ανάδοχο, ούτε μπορεί να θεωρηθεί σαν πρόσθετο αντικείμενο οποιαδήποτε διαφορά στις ποσότητες μεταξύ της Τεχνικής Προμελέτης της Προσφοράς και της Οριστικής Μελέτης που προκύπτει από το αναθεωρημένο αντικείμενο του νέου Κατ' Αποκοπή Τιμήματος. Οι συνολικές ποσότητες της Οριστικής Μελέτης, όπως αυτές θα εγκριθούν τελικά, περιλαμβάνονται στο αντικείμενο του Έργου που αντιστοιχεί στο νέο Κατ' Αποκοπή Τιμήμα. Τα προαναφερόμενα δεν ισχύουν προκειμένου περί διαφορών που θα προκύψουν από μελλοντικές εντολές για Πρόσθετες Εργασίες.

18.7. Όλοι οι όροι, συμφωνίες και προβλέψεις της Εργολαβικής Σύμβασης, με εξαίρεση όσων ρητά τροποποιούνται ή συμπληρώνονται από την παρούσα Τροποποιητική Σύμβαση, παραμένουν σε πλήρη ισχύ.

ΑΡΘΡΟ 19
Παραιτήσεις

19.1. Δεδομένου ότι ικανοποιήθηκαν πλήρως από τις ρυθμίσεις της παρούσας Τροποποιητικής Σύμβασης όλες ανεξαιρέτως οι απαιτήσεις του Αναδόχου κατά του Κυρίου του Έργου από τη μέχρι σήμερα εκτέλεση της Εργολαβικής Σύμβασης, είτε αφορούν αξιώσεις (εγερθείσες ή μη) για πρόσθετες αποζημιώσεις ή/και για παρατάσεις προθεσμιών από οποιαδήποτε αιτία, είτε αφορούν αμφισβητήσεις σχετικά με το αντικείμενο του Έργου, γενικά, ή/και των Έργων που περιλαμβάνονται στο Κατ' Αποκοπή Τίμημα, είτε αντιρρήσεις του αναφορικά με οποιεσδήποτε αποφάσεις της Διευθύνουσας Υπηρεσίας ή/και της Προϊσταμένης Αρχής του Κυρίου του Έργου, ο Ανάδοχος παραιτείται με την παρούσα από καθένα και όλα ανεξαιρέτως τα δικαιώματα τα οποία έχει ή ενδέχεται να αποκτήσει στο μέλλον κατά του Κυρίου του Έργου, του Ελληνικού Δημοσίου ή τους συμβούλους αυτών για τυχόν καθυστερήσεις, ζημίες ή απώλειες που υπέστη ή θα υποστεί στο μέλλον από πράξεις ή παραλείψεις οφειλόμενων πράξεων από τον Κύριο του Έργου, ή το Ελληνικό Δημόσιο ή τους συμβούλους αυτών μέχρι την υπογραφή της παρούσας Τροποποιητικής Σύμβασης, που σχετίζονται με ή προκύπτουν από τις μέχρι σήμερα εργασίες που έχουν εκτελεσθεί με βάση την Εργολαβική Σύμβαση.

19.2. Από την ημερομηνία έναρξης ισχύος της παρούσας Τροποποιητικής Σύμβασης όλες οι ενστάσεις, αιτήσεις θεραπείας ή προσφυγές που έχουν εγείρει κατ' αλλήλων οι Συμβαλλόμενοι και σχετίζονται με τη μέχρι σήμερα εκτέλεση της Εργολαβικής Σύμβασης θεωρούνται ότι ουδέποτε γνέρθησαν, οι δε Συμβαλλόμενοι αναλαμβάνουν τη ρητή υποχρέωση να αποσύρουν, ανακαλέσουν και να παραιτηθούν από όλες ανεξαιρέτων τις ενέργειες τους αυτές.

19.3. Από την ημερομηνία έναρξης ισχύος της παρούσας Τροποποιητικής Σύμβασης, ο Ανάδοχος αναλαμβάνει τη ρητή υποχρέωση να αποσύρει την προσφυγή του στην Τεχνική Πραγματογνωμοσύνη που βρίσκεται σε εξέλιξη. Διευκρινίζεται ότι η υπ' αριθμ. 1788 της 30ής Δεκεμβρίου 1993 απόφαση του Υπουργού Περιβάλλοντος, Χωροταξίας και Δημόσιων Έργων σε σχέση με την προσφυγή του Αναδόχου σε Τεχνική Πραγματογνωμοσύνη δεν θα θεωρείται ότι δημιουργεί δεδικασμένο αναφορικά με προσφυγές οποιουδήποτε των Συμβαλλομένων σε Τεχνική Πραγματογνωμοσύνη, τόσο σε ό,τι αφορά το περιεχόμενο της απόφασης αυτής, όσο και σε ό,τι αφορά την αρμοδιότητα του Υπουργού.

ΑΡΘΡΟ 20
Έναρξη ισχύος

20.1. Η παρούσα Τροποποιητική Σύμβαση τελεί υπό την αίρεση της κύρωσής της από τη Βουλή των Ελλήνων χωρίς καμία μεταβολή ή τροποποίηση και θα έχει ισχύ, κύρος, και έννομο αποτέλεσμα από την ημερομηνία δημοσίευσης του κυρωτικού της νόμου στην Εφημερίδα της Κυβερνήσεως μαζί με (α) τα συνημμένα Παραρτήματα από 1 έως και 3 αυτής, που ενσωματώνονται στην παρούσα Τροποποιητική Σύμβαση και αποτελούν αναπόσπαστο μέρος αυτής και (β) τον κυρωτικό αυτής νόμο.

20.2. Οι νέες προθεσμίες περάτωσης του Έργου (συνολική και τμηματικές) τίθενται σε ισχύ αμέσως μετά την υπογραφή της παρούσας Τροποποιητικής Σύμβασης υπό τον όρο ότι ο Κύριος του Έργου θα έχει εκδώσει

απόφαση της Προϊσταμένης Αρχής αυτού σχετικά με τα μέτρα επιπλέοντα στα εδάφια (α), (β), (γ) και (δ) του άρθρου 5.2 της παρούσας Τροποποιητικής Σύμβασης.

20.3. Σε περίπτωση που η κύρωση της Τροποποιητικής Σύμβασης από τη Βουλή των Ελλήνων και η δημοσίευσή της μαζί με τα Παραρτήματα αυτής και τον κυρωτικό αυτής νόμο στην Εφημερίδα της Κυβερνήσεως δεν θα έχει πραγματοποιηθεί μέχρι την 1η Φεβρουαρίου 1995, τότε ο Ανάδοχος δύναται να αποδεσμευθεί από την παρούσα Τροποποιητική Σύμβαση σε οποιοδήποτε χρόνο, με την επίδοση μετά την 1η Φεβρουαρίου 1995 στον Κύριο του Έργου έγγραφης προειδοποίησης δεκατεσσάρων (14) ημερών, υπό τον όρο πάντοτε ότι η κύρωση της παρούσας Τροποποιητικής Σύμβασης δεν θα έχει πραγματοποιηθεί πριν την επίδοση αυτής της έγγραφης ειδοποίησης ή κατά τη διάρκεια του ως άνω προβλεπόμενου χρόνου προειδοποίησης. Εφόσον ο Ανάδοχος αποδεσμευθεί από την παρούσα Τροποποιητική Σύμβαση, τότε παύει αυτόματα να δεσμεύεται από τις νέες προθεσμίες (συνολική και τμηματικές), που προβλέπονται από την παρούσα Τροποποιητική Σύμβαση.

20.4. Σε περίπτωση που η κύρωση και η δημοσίευση της παρούσας Τροποποιητικής Σύμβασης, μαζί με τα συνημμένα Παραρτήματα αυτής και τον κυρωτικό αυτής νόμο, στην Εφημερίδα της Κυβερνήσεως πραγματοποιηθούν μετά την 15η Φεβρουαρίου 1995, και εφόσον δεν υπάρχει ειδοποίηση παραίτησης από τον Ανάδοχο, όπως προβλέπεται στην παράγραφο 3 του παρόντος άρθρου, οι νέες προθεσμίες ολοκλήρωσης του Έργου θα τροποποιηθούν αναλόγως ώστε να καλύπτουν το διαρρεύσαντα χρόνο μεταξύ της 15ης Φεβρουαρίου 1995 και της συγκεκριμένης ημερομηνίας δημοσίευσης της παρούσας Τροποποιητικής Σύμβασης στην Εφημερίδα της Κυβερνήσεως ενώ το νέο Συναλλαγματικό Μέρος του νέου Κατ' Αποκοπή Τιμήματος, που καθορίζεται στο άρθρο 15 της παρούσας, θα αυξηθεί ποσοστιαία, σύμφωνα με τα προβλεπόμενα στο Άρθρο 29.4 του Εργολαβικού Συμφωνητικού για την περίοδο κατά την οποία παρατείνονται οι προθεσμίες του Έργου.

20.5. Ο Κύριος του Έργου διατηρεί το δικαίωμα, αν παρέλθει διάψηνο από την 15η Φεβρουαρίου 1995 χωρίς να υπάρξει κύρωση από τη Βουλή των Ελλήνων και δημοσίευση στην Εφημερίδα της Κυβερνήσεως της παρούσας Τροποποιητικής Σύμβασης, να αποδεσμευθεί μετά από έγγραφη ειδοποίησή του προς τον Ανάδοχο.

ΣΕ ΠΙΣΤΩΣΗ ΤΩΝ ΑΝΩΤΕΡΩ, συντάχθηκε η παρούσα Τροποποιητική Σύμβαση και ο υπογράφων εκπρόσωπος του Αναδόχου, ήτοι της Κοινοπραξίας ΟΛΥΜΠΙΑΚΟ ΜΕΤΡΟ και των εταιρειών που τη συναποτελούν, έχει λάβει πλήρη γνώση του περιεχομένου της παρούσας από μετάφραση στην αγγλική γλώσσα, η οποία έγινε με ευθύνη του Αναδόχου, και αφού βεβαιώθηκε και υπογράφηκε από τους Συμβαλλόμενους σε τρία (3) διμοια πρωτότυπα, δεόντως χαρτοσημασμένα και σφραγισμένα σύμφωνα με το νόμο, ένα (1) από τα τρία (3) πρωτότυπα παραδόθηκε στον Ανάδοχο, ενώ ο Κύριος του Έργου έλαβε τα άλλα δύο (2).

ΟΙ ΣΥΜΒΑΛΛΟΜΕΝΟΙ

ΓΙΑ ΤΟΝ ΚΥΡΙΟ ΤΟΥ ΕΡΓΟΥ ΓΙΑ ΤΟΝ ΑΝΑΔΟΧΟ

Ο Πρόεδρος του Δ.Σ.
Λεωνίδας Κίκηρας

Οι Νόμιμοι Εκπρόσωποι
A.Granda - W. Etzel

Τροποποιητική Σύμβαση

Παράρτημα 1

1. Γενικά

1.1. Το επιταχυμένο Χρονοδιάγραμμα (Οριστικό Χρονοδιάγραμμα - Αναθεώρηση 1) το οποίο περιλαμβάνεται στο παρόν Παράρτημα εμφανίζεται υπό μορφή "Διαγράμματων Χρονικής Αλληλουχίας".

Ένα πρόγραμμα αναφέρεται στη Γραμμή 2 και στο Αμαξοστάσιο Σεπολίων και ένα δεύτερο πρόγραμμα αναφέρεται στη Γραμμή 3.

1.2. Η δισκέτα υπολογιστή που θα περιέχει τα στοιχεία προγραμματισμού του Επιταχυμένου Χρονοδιαγράμματος σε επίπεδο Λεπτομερείας 3, θα υποβληθεί από τον Ανάδοχο το αργότερο εντός προθεσμίας δύο (2) μηνών από την υπογραφή της Τροποποιητικής Σύμβασης. Η υποβολή σε επίπεδο 3 θα εμφανίζει την ίδια βάση ανάλυσης, όπως και στα προγράμματα που περιλαμβάνονται στο παρόν Παράρτημα και θα συνοδεύεται από τα οριστικά "Διαγράμματα Χρονικής Αλληλουχίας", τα οποία θα ενσωματώνουν το γενικό πρόγραμμα που απεικονίζεται στο πακέτο Επιπέδου 3.

Εντός τεσσάρων (4) μηνών μετά την υπογραφή της Τροποποιητικής Σύμβασης, ο Ανάδοχος θα ολοκληρώσει την οριστική υποβολή του στην Αγγλική του Επιταχυμένου Χρονοδιαγράμματος Επιπέδου 3. Η υποβολή αυτή θα συμφωνεί με την ίδια διάταξη του εγκεκριμένου Συμβατικού Οριστικού Χρονοδιαγράμματος και θα αποτελείται από πέντε (5) αντίγραφα καθενός από τα παρακάτω έγγραφα:

α. Κατάλογος Δραστηριοτήτων ανά Τομέα και Γενικός Κατάλογος Αλληλεξαρτήσεων - Επίπεδο 3.

β. Οργανωτικό Διάγραμμα ανά Τομέα - Επίπεδο 3.

γ. Καταγραφή Λογιστικού - Επίπεδο 3.

δ. Αναφορά επί του Συνόλου - Επίπεδο 3.

ε. Κρίσιμη Διαδρομή.

Εντός ενός (1) μηνός από την έγκριση ως προς τις αρχές του ολοκληρωμένου Επιταχυμένου Χρονοδιαγράμματος Επιπέδου 3 στην Αγγλική, ο Ανάδοχος θα υποβάλει το Χρονοδιάγραμμα στην Ελληνική, σύμφωνα με τις ίδιες απαιτήσεις, όπως αυτές περιέχονται στην Αγγλική έκδοση.

1.3. Στην ενδιάμεση περίοδο και μέχρις ότου το Επιταχυμένο Χρονοδιάγραμμα εγκριθεί από τον Κύριο του Έργου, ο Ανάδοχος θα υποβάλλει ένα "Ενδιάμεσο Εξαμηνιαλό (6)" Χρονοδιάγραμμα, μια εβδομάδα από την υπογραφή της παρούσας Τροποποιητικής Σύμβασης. Το ενδιάμεσο χρονοδιάγραμμα θα έχει την ίδια διάταξη, όπως το εγκεκριμένο Οριστικό Χρονοδιάγραμμα (Επίπεδο 3) και θα καλύπτει τις εργασίες που προγραμματίζονται να υλοποιηθούν στο επόμενο εξάμηνο από την υπογραφή της Τροποποιητικής Σύμβασης, όπως εμφανίζονται στα "Διαγράμματα Χρονικής Αλληλουχίας" που προβλέπονται στην παράγραφο 1.1..

Το ενδιάμεσο χρονοδιάγραμμα θα ενημερώνεται κάθε

μήνα και η πρόδοσης θα αναφέρεται στη Μηνιαία Έκθεση Προδόσου. Ο Ανάδοχος θα παραδώσει στον Κύριο του Έργου δισκέτα υπολογιστή, η οποία θα περιέχει τα δεδομένα προγραμματισμού, βάσει των οποίων έγινε η ενημέρωση του χρονοδιαγράμματος.

Το Επιταχυμένο Χρονοδιάγραμμα, αφού εγκριθεί, θα ενημερωθεί και θα αντικαταστήσει το ενδιάμεσο εξαμηνιαλό χρονοδιάγραμμα, σύμφωνα με τις διαδικασίες που καθορίζονται από τη Σύμβαση.

Τροποποιητική Σύμβαση

Παράρτημα 2

1. AiBk

Α. Κατανομή σε Δραχμές

1. Τα AiBk (SB2) σε Δραχμές βάσει της Κατανομής Πρόσθετης Έκπτωσης, σε τιμές Μαρτίου 1988 (αρχικό Κατ' Αποκοπή Τίμημα).

2. Τα AiBk σε Δραχμές για την παρούσα Τροποποιητική Σύμβαση σε τιμές Μαρτίου 1988.

3. Τα AiBk σε Δραχμές για το νέο Κατ' αποκοπή Τίμημα, περιλαμβανομένης της Τροποποιητικής Σύμβασης σε τιμές Μαρτίου 1988.

Β. Κατανομή σε Γερμανικά Μάρκα

1. Τα AiBk σε Γερμανικά Μάρκα βάσει της Κατανομής Πρόσθετης Έκπτωσης, σε τιμές Μαρτίου 1988 (αρχικό Κατ' Αποκοπή Τίμημα).

2. Τα AiBk σε Γερμανικά Μάρκα για την παρούσα Τροποποιητική Σύμβαση σε τιμές Μαρτίου 1988.

3. Τα AiBk σε Γερμανικά Μάρκα για το νέο Κατ' Αποκοπή Τίμημα, περιλαμβανομένης της Τροποποιητικής Σύμβασης σε τιμές Μαρτίου 1988.

Η κατανομή Αί σε Δραχμές και σε Γερμανικά Μάρκα, όπως περιγράφεται στα αντίστοιχα ανωτέρω θέματα 2 και 3 μπορεί να τροποποιηθεί από τον Ανάδοχο εντός περιόδου δύο (2) μηνών από την ημερομηνία υπογραφής της παρούσας Τροποποιητικής Σύμβασης. Τέτοιες μεταγενέστερες τροποποιήσεις θα υποβληθούν στον Κύριο του Έργου για έγκριση, την οποία ο Κύριος του Έργου δεν θα αρνηθεί ή καθυστερήσει άνευ ευλόγου αιτίας.

2. Νέο Παράρτημα 7 της Εργολαβικής Σύμβασης

Ανάλυση του Αναδόχου του νέου Κατ' Αποκοπή Τίμηματος κατανεμημένου στις Εταιρείες του Αναδόχου.

Τροποποιητική Σύμβαση

Παράρτημα 3

Συντελεστές για τιμολόγηση της αξίας Προσθέτων Εργασιών συμφώνως προς το Άρθρο 8 της Τροποποιητικής Σύμβασης:

Υπο-ομάδα/Ειδικότητα	Συντελεστής για Μάρκα	Συντελεστής για Δραχμές
Έργα Πολιτικού Μηχανικού	0.99824326	0.97268075
Υποδομή	1.05780352	1.18066877
Μελέτες	-----	-----
Τροχαίο Υλικό	0.92833997	-----
Παροχή Ισχύος	1.02580973	0.80664522
Χαμηλή Τάση	0.99745592	0.7499205
Συνεργείο	0.93784655	-----

**AiBk (SB2) in Drachmas base, on Additional Discount Distribution, March 1981 prices (Initial Lump Sum Price)
Τα AiBk (SB2) στ Δραχμές βάσιση της Κατανοής Πρόσθιτης Έκπτωσης, σε τιμές Μαρτίου 1988 (Αρχικό Κυ' Αποκού Τίμημα)**

Item	B1	B2	B3	B4	B5	B6	B7	B8	B9	B10	B11	B12	B13	B14	B15	B16	B17	Total B
A1	22515.328	1185.863.231	0	991.238.794	131.725.091	1589.217.082	4.367.961	62.504.902	55.238.809	48.251.923	0	0	0	31.929.933	135.119	45.055	4132.031.120	
A2	6.028.840	21.646.290	0	301.619.932	27.336.970	763.552.267	1.777.075	4.797.550	11.501.123	14.901.329	0	0	0	18.843.369	18.249	6.066	1167.491.360	
A3	7301.259	21.646.290	0	3781.417.082	35.045.359	963.058.698	1743.859	5.050.891	16.422.743	19.159.852	0	0	0	0	11.112	4.379	1449.592.584	
A4	16.485.799	64.938.469	0	694.938.469	62.337.944	1771.328.777	31.988.467	36.315.863	34.060.181	0	0	0	0	1885.369	61.598	20.541	2714.271.115	
A5	10199.546	1104.499.444	0	636.071.479	63.591.635	1363.040.677	2790.175	32.509.662	25.031.197	25.545.135	0	0	0	0	31.929.933	74.408	24.812	3299.310.103
A6	13.027.143	32.469.435	0	672.432.823	60.516.934	1722.648.729	2089.415	3.486.049	33.150.920	33.150.593	0	0	0	0	31.929.933	74.408	24.812	2606.591.508
A7	36.298.870	95.759.226	0	1570.031.314	19739.4290	2654.471.852	35.373.543	140.578.904	39.089.604	45.413.574	0	0	0	0	942.685	65.740	21.922	473.665.524
A8	27.226.473	20.923.770	0	197.069.776	19.538.415	321.272.384	101.037.531	22.992.915	42.469.394	20.186.600	1.360.052	0	0	0	66.288.764	31.368.490	23.766	81.622.961
A9	27.226.473	20.923.770	0	269.045.891	29.932.336	387.511.790	119.477.654	18.480.627	42.469.384	20.186.600	31.050.320	0	0	0	73.371.692	31.368.490	24.657	81.622.961
A10	38.571.496	26.484.240	0	175.211.086	23.892.991	325.032.437	104.438.611	24.655.929	41.121.093	20.186.600	1.956.808	0	0	0	4109.1011	190.621	20.272	81.622.961
A11	25.704.012	26.388.403	0	184.388.403	21.154.346	345.672.905	97.912.216	2419.5871	41.121.093	20.186.600	5.338.426	0	0	0	7473.975	381.242	21.936	78.371.919
A12	40.033.069	83.571.4967	0	42.674.148	16.790.853	316.078.885	10.063.287	5.862.938	41.121.093	20.186.600	14.269.167	0	0	0	41126.502	-190.071	25.3.072	84.481
A13	38.571.496	88.186.4118	0	347.225.625	16.790.853	30.931.435	157.842.295	14.873.159	41.321.585	20.186.600	12.002.202	0	0	0	9.060.300	190.071	9.154.66	31.720
A14	62.453.241	130.024.195	0	1.086.772.295	54.101.198	940.015.387	355.263.109	39.511.876	89.751.112	4.037.200	42.299.681	0	0	0	78.868.799	49.032.990	25.6.946	85.265
A15	25.704.012	21.295.770	0	447.398.531	13.905.621	36.243.321	15.442.975	75.59.001	42.469.384	20.186.600	19.124.062	0	0	0	72.148.820	31.368.490	30.1.872	101.147
A16	27.226.473	26.484.240	0	20.161.758	21.521.166	36.635.426	11.561.466	25.693.151	41.121.093	20.186.600	9.716.337	0	0	0	39.989.947	190.621	23.5.072	78.181
A17	28.688.036	20.923.770	0	181.967.639	23.719.061	351.169.163	111.050.159	25.466.272	21.269.384	20.186.600	6.531.019	0	0	0	73.421.74	31.368.490	25.2.201	86.081
A18	77.226.473	20.923.770	0	21.278.104	24.085.370	370.632.524	98.945.940	22.559.368	42.469.384	20.186.600	1.558.970	0	0	0	47.470.876	31.368.490	23.8.866	91.185.862
A19	77.226.473	20.923.770	0	175.428.833	22.787.189	33.576.901	103.406.872	10.039.002	24.659.877	20.186.600	2.065.634	0	0	0	53.286.053	31.368.490	81.187	27.740
A20	43.017.063	57.391.471	0	470.211.102	12.287.910	35.622.904	11.561.466	41.321.687	20.186.600	28.567.446	0	0	0	7.342.174	381.242	45.530	15.183	
A21	25.704.012	20.923.770	0	20.161.538	21.918.777	354.530.081	122.638.259	23.259.932	41.121.093	20.186.600	37.63.698	0	0	0	16.936.490	190.621	19.500	65.3.306
A22	25.704.012	26.484.240	0	190.166.572	24.141.420	351.040.728	99.175.126	25.872.946	42.469.384	20.186.600	4.455.740	0	0	0	7.474.032	31.368.490	23.5.557	77.863
A23	28.688.036	55.093.078	0	454.645.600	12.583.322	33.146.071	87.631.274	11.456.806	41.121.093	20.186.600	14.941.637	0	0	0	40.030.365	190.621	19.5.900	65.3.306
A24	25.704.012	20.923.770	0	174.901.340	21.610.227	35.016.433	105.940.570	24.956.132	42.469.384	20.186.600	10.766.191	0	0	0	7.777.749	31.368.490	23.1.545	77.863
A25	30.210.497	26.484.240	0	193.885.843	18.197.569	372.44.230	116.725.379	22.576.690	42.469.384	20.186.600	81.66.006	0	0	0	7.210.306	31.368.490	23.3.557	77.863
A26	27.226.473	20.923.770	0	129.871.364	18.505.643	297.377.659	91.139.932	22.217.774	42.469.384	20.186.600	365.458	0	0	0	53.136.413	31.368.490	23.1.557	77.863
A27	52.060.896	17.251.090	0	162.946.982	0	815.104.722	82.226.37346	120.969.711	18.445.625.194	56.206.200	0	0	0	218.304.247	88.546.658	99.206	33.441	2.539.977.201
A28	0	0	0	0	0	0	0	0	0	0	0	0	0	0	0	0	0	
A29	0	0	0	0	0	0	0	0	0	0	0	0	0	0	0	0	0	
A30	0	0	0	0	0	0	0	0	0	0	0	0	0	0	0	0	0	
A31	0	0	0	0	0	0	0	0	0	0	0	0	0	0	0	0	0	
A32	2.984.024	0	0	0	0	0	0	0	0	0	0	0	0	0	0	0	0	
A33	0	72.471.022	0	521.076.842	62.997.911	4.32.416.612	714.152	23.821.247	0	0	0	0	0	0	0	0	12.244.081	
A34	0	0	26.891.134	0	111.011.973	22.441.281	292.582.245	0	4.966.051	0	0	0	0	0	0	0	1125.518.386	
A35	0	0	0	0	0	0	0	0	0	0	0	0	0	0	0	0	669.936.993	
A36	0	0	0	0	0	0	0	0	0	0	0	0	0	0	0	0	0	
A37	0	0	0	0	0	0	0	0	0	0	0	0	0	0	0	0	0	
A38	0	0	0	0	0	0	0	0	0	0	0	0	0	0	0	0	0	
Total	796.240.020	4.423.620.141	0	12.465.319.757	11.061.94.102	19.590.071.643	3.25.148.018	840.614.055	1.302.272.144	319.277.387	197.664.079	0	815.436.089	553.363.84.402	16.432.195	154.126.658	0	46.214.416.690

AiBk (SB2) in Deutsch Marks based on Additional Discount Distribution, March 1988 prices (Initial Lump Sum Price)
Τα AiBk (SB2) σε Γερμανικά Μάρκα βάσει της Καταγοής Πρόσθετης Έκπτωσης, σε τημέσ Μαρτίου 1988 (Αρχικό Κατ' Αποκοπή Τίμημα)

Item	B1	B2	B4	B5	B6	B7	B8	B9	B10	B11	B12	B13	B14	B15	B16	B17	Total B	
A.01	720.000	39.850.974	0	9.643.583	912.391	14.956.212	24.059	425.363	6.081.538	2018.984	0	0	0	1954.412	79.173	282.636	76.948.925	
A.02	377.143	192.134	0	367.213	154.683	7611.139	9.187	26.514	623.986	0	0	0	0	448.704	25.607	77.232	15.473.562	
A.03	377.143	192.134	0	459.750	198.089	84.964.413	9.604	27.910	2.378.599	801.986	0	0	0	0	0	0	171.889.991	
A.04	900.000	516.403	0	837.055	353.795	17.476.653	17.268	211.675	4.142.242	1424.983	0	0	0	0	448.704	46.279	150.699	34.118.676
A.05	634.286	39118.245	0	6.892.293	411.891	13.045.728	15.367	237.408	3.009.843	1068.662	0	0	0	0	1618.012	46.207	178.554	66.491.536
A.06	565.714	288.201	0	8166.820	340.080	15.993.538	11.142	192.61	4.145.837	1.395.198	0	0	0	0	1954.559	59.762	220.655	31.609.977
A.07	831.479	824.706	0	137.20.031	1.389.509	25.091.815	19.483	1.162.505	4.517.700	1899.943	0	0	0	0	51.416	224.352	4916.688	19.071.876
A.08	1.337.143	227.450	0	1.386.293	154.159	2.811.258	557.895	182.967	4.338.823	1.331.111	3147.171	1.440.341	1.815.603	41.915	198.090	0	19.071.876	
A.09	1.088.571	227.450	0	218.194	253.855	3.376.005	659.665	159.313	4.511.584	107.657	2.023.560	0	397.320	1.708.218	46.200	199.969	16.945.561	
A.10	1.088.571	269.458	0	1.135.418	201.329	2.818.984	186.914	4.072.703	107.657	1.564.703	2.480.265	980.013	567.75	27.513	125.433	15.874.484	13.801.672	
A.11	1.088.571	269.458	0	1.399.238	200.901	2.951.964	536.712	196.835	4.073.012	107.657	2.023.507	0	293.488	113.624	35.286	132.419	13.801.672	
A.12	1.337.143	868.658	0	4.042.562	78.034	2.468.317	60.623	32.507	4.323.513	107.657	5.393.153	2.376.903	962.340	56.775	143.001	0	22.845.243	
A.13	1.337.143	975.866	0	3.241.965	122.135	2.555.394	67.186	41.527.70	107.657	4.194.089	0	304.191	57.043	45.453	122.092	18.211.045	18.211.045	
A.14	2.005.714	1.589.088	0	8.842.416	4.34.510	75.56.187	1.962.336	232.361	9.966.951	215.313	11.631.31	3.597.580	1.663.472	4.858.574	180.105	1.044.699	55.781.337	
A.15	1.088.571	296.021	0	4.028.403	102.893	2.765.487	63.789	45.402	4.237.830	107.657	5.167.701	0	298.138	1.846.085	71.830	226.529	20.931.438	
A.16	1.088.571	269.458	0	1.566.095	208.044	3.063.207	63.257	210.545	4.107.934	107.657	3.460.440	2.604.707	962.221	56.775	412.44	0	136.429	
A.17	1.088.571	227.450	0	1.391.943	203.201	3.003.665	61.316	207.342	4.325.555	107.657	2.332.600	0	290.818	1.709.255	50.025	203.088	15.754.333	
A.18	1.337.143	227.450	0	1.646.985	211.720	315.725	546.339	176.104	4.325.507	107.657	1.840.087	2.687.939	1.098.139	1.709.204	44.991	198.982	19.334.162	
A.19	1.088.571	227.450	0	1.347.118	199.145	2.916.258	57.097	116.824	4.307.688	107.657	1.527.680	2.945.046	1.207.454	1710.121	45.819	192.344	18.495.837	
A.20	1.585.714	653.071	0	4.117.109	92.015	2.816.924	512.508	91.949	4.130.428	107.657	6.790.404	0	290.818	114.213	74.076	218.442	21.95.328	
A.21	1.088.571	227.450	0	1.563.428	1.98.181	3.042.490	67.310	177.197	4.114.597	107.657	1.725.228	1.617.548	508.500	57.032	32.618	144.565	15.282.372	
A.22	1.088.571	269.458	0	1.438.323	3.005.324	204.324	50.582	54.76.234	206.858	4.311.600	107.657	2.594.992	0	293.488	1.846.428	55.864	23.372.5	
A.23	1.337.143	659.562	0	4.101.445	93.916	2.567.186	48.318	102.798	4.114.978	107.657	4.774.192	2.665.978	943.437	57.091	56.623	198.692	22.294.605	
A.24	1.088.571	227.450	0	1.344.823	203.220	2.99.971	584.964	197.778	4.331.646	107.657	3.169.015	0	298.839	1.846.478	58.973	240.734	16.689.170	
A.25	1.088.571	269.458	0	1.648.337	316.487	3.185.991	644.568	184.317	4.331.521	107.657	1.918.615	0	289.985	49.902	221.160	15.474.107		
A.26	1.337.143	227.450	0	925.047	144.798	2.493.081	50.3297	169.596	4.330.651	107.657	3.16.532	2.944.511	1.201.576	1.709.054	37.726	192.691	16.640.360	
A.27	6.942.857	98.907	0	921.074	0	14.559.161	4.645.631	683.305	11.665.382	3.193.156	56.435.497	7.281.460	3.932.408	4.572.516	139.658	533.923	115.649.925	
A.28	0	0	0	0	0	0	0	0	0	15.652.254	0	0	420.352.152	710.241	0	0	434.146.51	
A.29	18.821.985	0	0	0	0	0	0	0	0	75.23.873	0	402.454	10.538.507	3.311.362	0	0	40.598.181	
A.30	1.088.571	269.458	0	1.313.708	192.944	2.854.732	195.067	1.300.924	0	340.535	0	290.818	0	0	84.31.682	0	0	
A.31	12.942.857	18.880.895	0	2.989.252	0	0	0	0	0	6.869.684	107.657	2.303.290	0	1.472.085	56.775	10.172.094	8.957.117	
A.32	42.857	0	0	0	0	0	0	1.271.883	0	0	0	0	0	0	0	0	6.745.706	
A.33	351.479	635.120	0	3.883.677	4.55.915	4.843.356	3.933	274.904	0	0	0	0	0	0	0	0	12.64.740	
A.34	351.479	261.305	0	3.583.569	1.41.267	2.257.859	0	27.434	0	0	0	0	0	0	0	0	10.448.334	
A.35	0	0	0	0	0	0	0	0	0	0	0	0	0	0	0	0	6.622.913	
A.36	0	0	0	0	0	0	0	0	0	0	0	0	0	0	0	0	0	
A.37	0	0	0	0	0	0	0	0	0	0	0	0	0	0	0	0	0	
A.38	0	0	0	0	0	0	0	0	0	0	0	0	0	0	0	0	0	
Total	68.536.267	109.397.748	0	114.990.067	8.009.651	188.010.250	6.256.322	155.911.624	14.616.004	123.638.941	465.239.847	23.149.665	34.517.367	11.690.045	15.043.837	0	1.357.506.860	

AiBkι Ιαχαμας for this Contract Amendment, March 88 prices
Ta AiBk σε Δραχμές για την παρούσα Τροποκομητική Σύμβαση σε τηνές Μαρτίου 1988

Item	B1	B2	B3	B4	B5	B6	B7	B8	B9	B10	B11	B12	B13	B14	B15	B16	B17	Total B		
A01	0	0	0	126.351.061	0	59.822.556	0	0	0	828.2114	11565.617	110.167	0	0	1276.2176	10.510	3525	218.908.292		
A02	0	0	0	0	0	8.568.932	0	0	0	1789.625	3604.797	36.268	0	0	3719.147	1.471	416	17720.664		
A03	0	0	0	0	0	10.255.847	0	0	0	1848.889	4530.903	34.819	0	0	3567.363	1.077	343	20239.191		
A04	0	0	0	0	0	19.046.555	0	0	0	4304.673	81.3719	65713	0	0	10734.720	4.819	1601	42331.816		
A05	0	0	0	40243.919	0	272.631.846	0	0	0	2509.842	61.160.782	64.740	0	0	5699.523	5.821	1901	341627.320		
A06	0	0	0	402145.249	0	18.472.259	0	0	0	3670.050	8.0321.248	82.244	0	0	9215.558	6.245	2082	411.625.811		
A07	0	0	0	554.248.786	0	121.200.180	0	0	0	3486.269	10.891.239	72.725	0	0	3753.481	5.143	1715	693.665.536		
A08	0	0	0	7545.796	12.327.641	20.753.922	70.370.495	0	0	5.030.448	1990.028	5.802.604	0	0	9462.871	3.809.033	5.530	137.034.259		
A09	0	0	0	7.565.706	14.197.564	20.753.922	86.531.189	0	0	4.522.414	247.995	6.041.624	0	0	1092.900	219.948	17167	143.17224		
A10	0	0	0	0	0	851.879	917221.223	0	0	4.258.117	197.930	5.876.377	0	0	5.801.847	134.298	13136	4.613		
A11	0	0	0	7.565.706	12.812.436	20.153.922	62.452.947	0	0	4.36.225	721.408	6.243.994	0	0	1065.652	18.406	14.218	4.917		
A12	0	0	0	8.925.497	0	58.428.362	27.145.601	1533.616	4617.914	26.1601	7228.495	0	0	5.808.860	239.603	17420	5.941	35231.365		
A13	0	0	0	8.9215.12	0	42.459.210	24.154.387	132.164.757	170.352	4.383.304	249.151	6.915.936	0	0	1728.298	216.871	7.321	2441	229.134.161	
A14	0	0	0	49.031.919	0	620.033.769	94.758.904	239.153.358	864.052	9.974.967	729.137	11.822.374	0	0	11139.722	3.801.526	201002	6.670	1236.114.571	
A15	0	0	0	13.066.405	0	221.248.851	56.688.518	31.940.171	91.515.724	1134.316	4.858.480	321.578	7583.501	0	0	1019.048	2.311.711	21730	7245	439.770.218
A16	0	0	0	7.565.706	12.396.897	43.471.178	124.392.202	0	0	4.462.575	239.784	6.686.705	0	0	5.648.328	202134	16.342	5.449	202.087.391	
A17	0	0	0	7.565.706	12.473.079	20.753.922	73.948.091	0	0	4.576.780	259.654	6.342.093	0	0	1017.036	2216.291	18.196	6.066	129.195.004	
A18	0	0	0	7.565.706	12.327.641	20.753.922	74.268.357	0	0	5.108.501	20.010.685	5.915.184	0	0	6.704.962	3.819.274	16.653	5.552	1384.950.1	
A19	0	0	0	9.763.775	0	34.920.456	24.360.094	77.148.851	0	7712.997	2.422.478	11.049.413	0	0	750.727	2.835.061	6.501	2110	196.616.921	
A20	0	0	0	8.210.547	0	64.930.408	24.154.387	104.208.718	0	4.404.385	313.406	7.794.292	0	0	1007.036	329.267	3.562	1167	24.707.711	
A21	0	0	0	18.379.687	0	32.275.118	12.777.908	131.361.578	0	4.242.351	208.792	5.970.833	0	0	2.329.113	153.377	13.322	4.441	229.041.412	
A22	0	0	0	7.565.706	12.258.385	20.753.922	106.702.741	0	0	4.504.971	266.570	6.106.261	0	0	1065.660	2221.171	16.268	5.123	16.461.168	
A23	0	0	0	29.522.048	0	97.631.780	47.131.645	31.868.780	77.451.534	1.091.738	4.411.860	271.114	6.833.397	0	0	5.654.036	251.474	13.322	4.441	30.183.119
A24	0	0	0	7.565.706	12.223.756	20.753.922	79.536.453	0	0	4.526.925	274.612	6.485.988	0	0	1092.906	2.237.810	16.268	5.421	554.540	
A25	0	0	0	19.527.561	0	121.049.112	12743.180	93.961.946	74.467.050	0	4.589.292	1.646.596	6.252.717	0	0	1018.411	2.204.728	16.268	5.421	134719.951
A26	0	0	0	14.785.348	0	98.170.376	15.582.692	33.604.096	0	4.432.678	1.946.546	5.882.097	0	0	7565.184	4.759.740	16.268	5.421	339.422.714	
A27	0	0	0	0	0	0	20.264.323	0	0	13.343.780	3.747.948	197.340	0	0	30.834.101	7.083.554	68.653	22.890	279.379	
A28	0	0	0	0	0	0	0	0	0	0	0	0	0	554.540	0	0	0	532.569		
A29	0	0	0	0	0	0	0	0	0	529.147	0	0	0	3.674.091	0	0	0	542.540		
A30	0	0	0	0	0	0	0	0	0	529.147	0	0	0	59.0150	0	0	0	181836		
A31	0	0	0	40.522.443	0	0	0	0	0	0	0	0	0	2.266.675	181.911	189.965	0	112.280.025		
A32	0	0	0	0	0	0	0	0	0	732.940	0	0	0	0	0	0	0	457.414.242		
A33	0	0	0	46.885.416	0	131118.570	0	0	0	0	0	0	0	0	0	0	0	7.322.940		
A34	0	0	0	0	0	1861.816	0	0	0	0	0	0	0	0	0	0	0	128.003.986		
A35	0	0	0	0	0	0	0	0	0	0	0	0	0	0	0	0	0	1.861.816		
A36	0	0	0	0	0	0	0	0	0	0	0	0	0	0	0	0	0	0		
A37	9.441.601	0	0	2.707.391.734	0	0	0	0	0	39.188	40.503	72.813	0	0	15.211	45	15	2718.223		
A38	48.288.206	0	0	783.152.769	0	0	0	0	0	18.656.709	15.222.436	7.657.377	15.459.99	0	0	10.015.587	64.761	450.876	912.525.257	
Total	498.252.292	244.484.159	3.490.544.503	2.825.491.514	631.930.245	11.095.594.094	9.794.074	1.54.618.153	78.955.693	155.363.262	0	128.313.074	100.857.621	0	0	11.368.046.709	0	0	0	

AiBk in L. -tsch Marks for this Contract Amendment, Mar. 1988 prices
Τα AiBk σε Γερμανικά Μάρκα για την παρούσα Τροκοποιητική Σύμβαση σε τηνές Μαρτίου 1988

Line	B1	B2	B3	B4	B5	B6	B7	B8	B9	B10	B11	B12	B13	B14	B15	B16	B17	Total	
A61	0	0	940.126	0	1.040.983	0	0	1.050.613	958.102	7811	0	0	2.051.599	4.396	15.651	61.092.281			
A62	0	0	0	0	345.237	0	0	341.533	298.804	2.572	0	0	569.550	1.396	4.165	16.03257			
A63	0	0	0	0	214.487	0	0	351.202	375.779	2.469	0	0	543.056	1.351	4.670	14.93014			
A64	0	0	0	0	817.426	0	0	871.188	679.231	4.659	0	0	1.653.967	2.528	8.128	4.037129			
A65	0	0	255.930	0	1.401.904	0	0	396.601	509.945	4.590	0	0	957.982	2.581	10.005	4.097.911			
A66	0	0	2.067.876	0	571.488	0	0	(6.9) 632	665.026	5.831	0	0	1.508.842	3.330	12.302	5.504.327			
A67	0	0	3.379.412	0	1.951.614	0	0	495.768	907.953	5.156	0	0	557.872	2.804	9.844	7.309.923			
A68	0	0	53.648	128.633	202.517	381.577	0	758.485	65.634	517.661	512.484	197.951	563.919	2.440	11.467	3.396.726			
A69	0	0	53.648	148.146	202.817	469.064	0	729.671	7.495	579.574	0	54.405	409.555	2.687	11.567	2.668.829			
A70	0	0	0	0	17816	524.675	0	777.622	6.834	540.754	403.854	134.887	4.830	1.589	7.154	2.419.815			
A71	0	0	53.648	133.692	202.817	388.618	0	715.282	7144	614.458	0	40.335	8.409	2.045	7.560	2124.008			
A72	0	79.081	0	775.191	609.645	243.988	703.199	8.196	741.718	7.701	795.535	347.024	132.256	6.301	2.859	8.119	4.501.185		
A73	0	100.135	0	45.315	443.321	221.420	715.431	2.468	867.545	7.511	725.229	0	41.806	5.991	2.589	6.834	3.185.594		
A74	0	56.773	0	5.342.300	2.032.334	781.185	1.385.974	12520	1540.669	18.063	1107.099	585.783	228.617	588.007	10.070	59.389	14.259.783		
A75	0	145.833	0	1.576.568	591.491	315.749	543.489	6.284	747.225	8.468	818.083	0	39.600	419.755	4.191	13.116	5.230.052		
A76	0	0	53.648	129.356	413.966	680.042	0	724.863	7.347	686.345	424.129	132.241	5.767	2.398	7.813	3.267.975			
A77	0	0	53.648	130.152	202.817	401.094	0	732.656	7.649	615.428	0	39.968	409.818	2.912	11.750	2.607.892			
A78	0	0	53.648	128.633	202.817	402.308	0	774.769	65.843	568.668	437.669	150.921	557.537	2.615	11.509	3.156.937			
A79	0	15.144	0	345.833	134.054	188.778	417.459	0	1339.150	69.865	1525.102	479.533	165.944	468.651	2.567	10.909	5.203.009		
A80	0	358.003	0	45.315	677.447	221.740	569.134	0	850.590	8.361	1155.189	0	39.968	10.502	4.011	11.916	3.952.296		
A81	0	131.000	0	232.418	133.321	202.817	714.230	0	704.315	6.977	555.875	263.380	69.865	5.087	1.836	8.159	2.915.410		
A82	0	0	53.648	127.912	202.817	516.727	0	720.947	7.741	614.946	0	40.335	418.539	3.177	13.375	2.780.164			
A83	0	313.961	0	681.959	493.861	292.287	422.191	6.047	698.644	7.801	749.389	434.093	132.411	6.486	3126	11.066	4.253.322		
A84	0	0	53.648	127.550	202.817	430.099	0	722.503	7.847	639.715	0	41.070	418.723	3.345	13.751	2.660.068			
A85	0	9280	0	789.144	132.970	862.419	404.221	0	739.112	60.023	575.129	0	39.600	409.721	2.839	12.668	4.037126		
A86	0	20.147	0	354.842	162.599	461.944	180.335	0	1029.996	24.552	2.056.814	479.446	165.137	645.841	2.161	11.138	5.594.952		
A87	0	0	0	0	0	0	2.724.146	0	94.13722	187.074	-1.362.658	1.185.617	540.444	320.832	7.863	29.710	4.576.750		
A88	0	0	0	0	0	0	0	0	918.961	0	0	402.982	97.611	0	0	0	14.19.554		
A89	0	0	0	0	0	0	0	0	441.735	0	7.324	1715.951	455.092	0	0	0	2.620.102		
A90	0	0	53.648	128.814	202.817	382.154	0	76.379	0	6.199	0	39.968	0	0	0	0	889.979		
A91	31.337.122	0	0	0	0	0	0	0	882.991	7.211	632.596	0	202.313	5.480	7.522	R25.677	33.900.928		
A92	0	0	0	0	0	0	0	0	0	0	0	0	0	0	0	0	278.352		
A93	0	0	364.194	0	1.534.224	0	0	0	0	0	0	0	0	0	0	0	1.874.418		
A94	0	0	0	0	0	0	0	0	0	0	0	0	0	0	0	0	162.750		
A95	0	0	0	0	0	0	0	0	0	0	0	0	0	0	0	0	0		
A96	0	0	0	0	0	0	0	0	0	0	0	0	0	0	0	0	0		
A97	1034.406	0	0	0	1.147.275	0	0	0	939.545	137.619	536.683	1.201.922	0	772.185	4.280	17119	5.797.034		
A98	440.093	0	0	0	1194.376	0	0	0	3.251.976	654.742	2.241.082	3.059.670	496.850	1.617.886	56.784	174.282	13.475.561		
Total	32.811.631	1.879.067	0	18.865.289	6.593.681	18.447.078	10.642.021	35.815	27.586.128	5.784.458	17.539.307	12.019.497	3.719.617	16.122.590	154.229	1.360.983	0	173.541.475	

Τα AiBk σε Δραχμές για το Νέο Κατ' Αποκορύ Τίμημα, περιλαμβανομένης της Τροποποιητικής Σύμβασης στις 1η Μαρτίου 1988

AiBk in Drachmas for v New Lump Sum Price including Contract Amen cat, March 1988 prices

Item	B1	B2	B3	B4	B5	B6	B7	B8	B9	B10	B11	B12	B13	B14	B15	B16	B17	Total B	
A1	22.515.320	1.185.863.211	0	1.119.389.357	131.725.091	16.86.109.140	4.367.951	62.504.902	63.521.121	59.817.540	110.167	0	44.692.411	145.689	48.582	4.354.941.612			
A2	6.028.840	21.644.290	0	308.141.932	27.136.970	772.021.199	177.075	4.797.550	19.291.048	18.506.126	36.268	0	0	5.604.511	19.676	6.562	118.521.047		
A3	7.301.259	21.644.290	0	378.147.082	35.045.359	973.314.545	1743.859	50.0891	20.271.672	23.689.755	34.819	0	0	3.567.363	14.159	4.722	1469.817.75		
A4	16.485.799	61.928.869	0	690.374.761	62.327.814	1792.271.532	31.328.946	31.988.467	40.620.636	42.231.900	65.713	0	0	12.620.089	66.417	22.148	2757.258.921		
A5	10.199.546	11.448.613.93	0	908.703.325	65.591.635	1379.249.593	2.790.175	32.569.662	27.543.019	31.705.917	64.740	0	0	37.629.456	80.229	26.753	3440.937.433		
A6	- 11.027.143	32.469.335	0	107.647.072	60.516.194	1741.440.988	2.059.415	3.486.049	37.520.870	41.382.717	82.244	0	0	41.145.191	86.078	28.703	3040.223.399		
A7	36.298.870	95.158.226	0	2.124.282.100	197.294.290	2775.672.032	3.537.543	140.578.904	42.575.873	56.310.811	72.225	0	0	4.696.166	70.983	23.637	5477.272.060		
A8	27.226.473	20.922.270	0	204.575.072	31.846.056	343.026.306	171.408.026	22.792.915	47.899.842	4.016.628	71.627.656	0	75.651.635	35.168.325	254.253	84.763	991.857.220		
A9	77.226.473	20.922.270	0	216.611.687	44.129.700	408.265.712	205.008.843	18.480.627	46.991.703	22.665.595	91.91.944	0	89.305.92	33.564.438	26.222.274	87.422	1102.841.824		
A10	38.571.196	26.482.240	0	175.211.046	23.892.991	325.84.316	201.659.864	24.555.929	45.379.210	22.16.530	763.1165	0	46.894.858	326.909	216.3048	72.110	919.399.032		
A11	25.704.012	26.482.240	0	191.954.199	36.264.782	366.426.927	159.645.163	24.193.871	45.488.378	224.0006	11.582.270	0	8529.677	565.648	221.364	77.131	899.3916.70		
A12	40.031.059	92.500.484	0	537.616.564	69.679.820	243.222.486	237.776.828	7.416.554	45.739.067	2.282.201	21.528.262	0	46.935.362	430.224	271.222	90.422	1444.472.565		
A13	38.571.196	97.071.930	0	355.446.172	59.250.063	265.085.822	290.007.062	15.043.511	45.704.951	2.267.751	18.918.138	0	10.328.598	407.492	109.907	33.649	1280.273.550		
A14	62.453.211	179.056.114	0	1706.806.164	248.880.169	1025.671.291	59.416.467	40.375.925	99.726.079	4.765.537	54.682.065	0	90.008.521	52.834.116	91.915	4170.865.515			
A15	25.704.012	34.362.175	0	668.647.484	70.595.263	397.602.492	211.038.659	8.672.317	47.327.764	2.340.178	27.007.583	0	8.243.868	31.680.201	325.112	106.392	1.537.666.640		
A16	27.226.473	26.482.240	0	211.033.324	35.918.083	402.106.604	238.933.668	25.693.9151	45.583.2468	2.253.384	16.401.342	0	45.638.275	392.755	250.451	83.330	1.078.176.446		
A17	28.682.126	20.922.270	0	189.513.435	36.222.130	371.923.085	184.998.250	25.466.277	47.046.164	2.278.254	12.671.512	0	6.379.210	13.582.781	276.397	92.147	942.085.043		
A18	27.226.473	20.922.270	0	221.843.900	39.133.011	391.366.446	173.214.297	22.559.368	41.277.685	41.028.665	7474.154	0	54.175.838	35.187.764	255.139	85.059	1.041.151.769		
A19	27.226.473	30.697.545	0	210.347.289	35.834.953	359.936.995	180.555.705	10.039.002	50.382.874	4.441.078	13.915.047	0	60.928.760	34.203.547	209.222	69.147	1.018.418.892		
A20	43.017.063	89.611.929	0	47.847.649	47.847.649	380.381.291	191.002.133	13.423.637	45.725.970	2.332.086	36.361.738	0	8.379.210	710.509	49.092	16.370	1.372.687.265		
A21	25.704.012	39.303.457	0	236.423.349	35.596.545	377.294.003	251.999.827	23.259.912	2.277.392	97.936.531	0	19.328.663	343.998	209.222	69.447	1.068.980.172			
A22	25.704.012	26.484.240	0	197.712.268	36.329.815	371.794.650	26.413.001	46.974.867	25.824.946	46.974.865	2.285.170	10.72.001	0	8.529.692	33.953.661	249.825	81.286	990.985.888	
A23	25.688.036	84.615.126	0	532.277.380	59.914.967	361.637.851	165.062.808	12.550.544	45.332.753	2.289.714	21.75.074	0	45.684.391	442.045	209.222	69.147	1.303.949.859		
A24	25.704.012	20.922.270	0	182.467.136	35.833.193	371.397.785	185.477.023	24.956.132	46.996.309	2.293.242	17.252.179	0	8.830.657	33.606.360	249.825	83.286	956.071.699		
A25	20.710.197	44.011.791	0	316.934.958	30.914.049	466.426.176	191.202.129	22.576.690	47.056.676	3.665.196	14.418.725	0	8.228.719	33.573.728	249.825	83.286	1211.581.232		
A26	27.226.473	35.709.158	0	220.041.740	34.069.155	379.966.498	124.744.079	22.171.774	46.902.062	4.006.148	6.247.555	0	60.641.592	36.178.246	249.825	83.286	1.006.276.540		
A27	52.060.894	17.251.090	0	162.946.912	0	82.358.545	82.637.348	120.969.717	191.963.914	59.953.148	197.130	0	249.130.348	95.600.212	1.063.889	354.131	1.186.239		
A28	0	0	0	0	0	0	0	0	0	0	0	0	0	0	0	0	2.615.509.791		
A29	0	0	0	0	0	0	0	0	0	0	0	0	0	0	0	0	4.480.665		
A30	0	0	0	0	0	0	0	0	0	0	0	0	0	0	0	0	31.274.138		
A31	44.052.243	10.018.320.782	0	268.245.294	0	0	0	0	0	0	0	0	0	0	0	0	831.120.411		
A32	2.994.024	0	0	136.582.987	0	0	0	0	0	0	0	0	0	0	0	0	1.985.347.471		
A33	0	72.471.622	0	62.997.922	62.997.922	714.152	23.821.247	0	0	0	0	0	0	0	0	0	139.567.021		
A34	0	26.893.343	0	33.013.973	22.481.381	284.444.061	0	4.966.051	0	0	0	0	0	0	0	0	1.303.522.372		
A35	0	0	0	0	0	0	0	0	0	0	0	0	0	0	0	0	671.798.809		
A36	0	0	0	0	0	0	0	0	0	0	0	0	0	0	0	0	0		
A37	9.441.601	0	27.071.391.734	0	0	0	0	0	0	0	0	0	0	0	0	0	0		
A38	43.286.208	0	783.152.769	0	0	0	0	0	0	0	0	0	0	0	0	0	2718.224.231		
Total	1294.492.312	4.668.108.300	3.490.544.503	15.290.617.271	17.98124.347	21.099.665.377	5.193.250.397	845.408.129	1.456.890.297	1.456.890.297	654.137.163	0	943.749.031.341	35.031.031.341	0	17.072.570	15.533.929	0	57.602.453.399

AiBk in Deutsch Marks for the New Lump Sum Price including Contract Amendment, March 1988 prices

Τα AiBk σε Γερμανικά Μάρκα για το Νέο Κατ' Αποκοπή Τίμημα, περιλαμβανομένης της Τροποποιητικής Σύμβασης σε τιμές Μαρτίου 1988

Item	B1	B2	B3	B4	B5	B6	B7	B8	B9	B10	B11	B12	B13	B14	B15	B16	B17	TOTAL B
A01	720.000	39.850.974	0	10.585.709	912.391	15.997.195	24.059	425.263	7.172.151	2.976.686	7.811	0	0	4.006.011	83.571	296.767	83.058.208	
A02	377.143	192.134	0	3.672.713	154.883	7.986.376	9.787	26.514	2.595.853	922.190	2.572	0	0	1.018.254	27.003	81.397	17.076.819	
A03	377.143	192.134	0	4.595.756	198.089	8.710.900	9.604	27.910	2.729.801	1.177.275	2.469	0	0	543.056	26.310	91.504	18.682.005	
A04	900.000	576.403	0	8.370.055	353.795	18.294.081	17.288	211.675	5.013.430	2.104.114	4.659	0	0	2.102.671	48.807	154.827	34.155.805	
A05	634.286	39.374.175	0	8.295.197	411.891	13.624.101	15.367	237.408	3.406.484	1.578.607	4.590	0	0	2.775.994	46.788	168.559	70.595.447	
A06	565.714	258.201	0	10.234.696	340.080	16.565.026	11.342	19.261	4.815.459	2.060.224	5.831	0	0	3.463.401	63.092	232.967	38.165.304	
A07	831.429	824.756	0	17.100.243	1.389.509	27.043.479	19.983	1.162.545	5.012.968	2.867.796	5.156	0	0	782.224	54.280	192.533	57.226.391	
A08	1.337.143	227.450	0	1.439.941	282.792	3.014.075	939.472	182.967	5.097.308	173.341	1.848.772	3.659.615	1.638.292	2319.322	44.355	209.537	22.474.672	
A09	1.088.571	227.450	0	2.238.842	402.001	3.578.622	1.128.729	159.313	5.241.255	115.152	2.603.134	0	451.925	2118.773	48.887	211.536	19.614.391	
A10	1.088.571	269.458	0	1.315.418	203.329	2.836.800	1.101.343	186.914	4.850.325	114.491	2.105.537	2.688.119	1.114.700	61.605	291.102	1.325.967	18.294.299	
A11	1.088.571	269.458	0	1.452.886	334.593	3.154.781	875.330	196.835	4.788.294	114.861	3.016.965	0	333.823	122.033	37.331	139.979	15.925.680	
A12	1.337.143	947.739	0	4.817.753	687.679	27.10.305	1310.822	41.003	5.065.231	115.358	61.188.688	27.63.927	1.094.588	63.076	51.916	151.190	27.346.728	
A13	1.337.143	1.076.321	0	3.293.280	565.156	2.806.814	1.587.329	89.797	5.020.315	115.168	4.919.318	0	345.997	63.034	48.041	128.926	21.196.639	
A14	2.005.714	2156.861	0	14.184.716	2.466.844	8.337.372	3.248.410	244.861	11.507.620	233.376	127.38.530	418.83.633	1.892.089	5.446.581	190.175	1104.288	70.041.120	
A15	1.088.571	441.854	0	5.604.970	694.384	3.102.236	1.141.380	51.686	4.985.255	116.125	5.965.784	0	327.738	2263.840	76.031	239.645	26.161.490	
A16	1.088.571	269.458	0	1.619.743	337.400	3.477.273	1.312.619	210.545	4.832.797	115.044	41.146.785	3028.916	1.094.462	62.542	43.642	144.442	21.784.239	
A17	1.088.571	227.450	0	1.445.591	333.353	3.206.482	1.014.254	207.342	5.058.214	115.306	2.948.028	0	330.786	2119.073	52.937	214.838	18.362.225	
A18	1.337.143	227.450	0	1.700.633	340.353	3.378.032	948.647	176.104	5.100.276	175.500	2.049.655	3125.608	1.249.060	2266.541	47.606	210.91	22.691.099	
A19	1.088.571	242.594	0	1.720.551	333.199	3.105.036	988.432	116.824	5.646.918	177.542	3.050.782	3.424.579	1.373.358	217.872	48.386	213.257	23.698.841	
A20	1.585.714	1.011.474	0	4.162.426	769.502	3.038.344	1.081.642	91.949	4.911.018	116.018	794.593	0	330.909	2265.201	62.318	254.485	19.349.738	
A21	1.088.571	240.550	0	1.795.906	331.512	3.245.307	1.391.540	177.197	4.818.912	114.634	2.285.103	1.880.928	578.385	62.119	34.454	152.724	18.197.842	
A22	1.088.571	269.458	0	1.491.971	336.236	3.208.659	1.124.351	206.838	5.052.547	115.398	3.209.938	0	333.823	2.264.967	59.041	247.100	19.018.954	
A23	1.337.143	973.523	0	4.783.404	587.777	2.559.473	906.078	108.845	4.813.622	115.158	5.523.381	31.000.071	1.095.868	63.577	59.749	209.758	26.537.927	
A24	1.088.571	227.450	0	1.388.471	330.770	1.015.067	197.778	5.053.149	115.504	3.808.715	0	339.909	2265.201	62.318	254.485	19.349.738		
A25	1.088.571	278.736	0	2.157.481	279.457	4.008.410	1.048.769	184.317	5.070.633	167.840	2.493.744	0	327.738	2119.076	52.741	233.828	19.511.833	
A26	1.337.143	247.597	0	3.071.397	2.955.025	683.632	169.596	5.360.647	132.209	2.373.346	3.423.957	1.346.713	2.354.595	39.437	203.829	22.235.312		
A27	98.907	921.074	0	17.283.307	4.645.631	683.305	12.609.104	3.380.230	55.072.839	8.467.077	4.472.852	4.693.348	147.521	563.633	120.181.645			
A28	0	0	0	0	0	0	0	0	16.571.219	0	0	420.755.134	807.852	0	0	0	154.092	
A29	18.821.945	0	0	0	0	0	0	0	7.965.608	0	409.778	12.254.458	3.766.454	0	0	0	12.346.752	
A30	1.088.571	269.458	0	1.367.256	321.758	3.057.732	966.886	195.067	1.377.313	0	346.734	0	330.786	0	0	0	6.785.663	
A31	44.279.969	18.860.895	0	2.969.252	0	0	0	0	7.752.675	114.874	2.935.886	0	1.674.398	62.255	10.179.616	978.794	98.632.634	
A32	42.857	0	0	0	0	0	0	0	0	0	0	0	0	0	0	0	153.194.205	
A33	351.429	635.120	0	4.247.871	455.915	6.377.580	3.933	274.904	0	0	0	0	0	0	0	0	43.218.283	
A34	351.429	261.305	0	3.583.569	141.267	2.420.639	0	27.434	0	0	0	0	0	0	0	0	9.321.661	
A35	0	0	0	0	0	0	0	0	0	0	0	0	0	0	0	0	0	
A36	0	0	0	0	0	0	0	0	0	0	0	0	0	0	0	0	0	
A37	1.034.406	0	0	0	0	0	0	0	11.67.275	0	0	772.185	0	4.280	0	0	5.797.034	
A38	44.0093	0	0	0	0	0	0	0	1194.376	0	0	3.251.796	0	1.617.886	56.784	174.282	13.477.561	
Total	101.347.898	11.276.835	0	133.855.356	14.603.332	206.437.328	28.711.246	6.292.137	183.557.752	20.410.462	141.178.248	47.725.934	27.169.282	50.610.057	11.844.338	16.104.720	0	153.194.335

Contract Amendment
Appendix 2

Τροποποιητική Σύμβαση
Προσάρτημα 2

Contract Design, Construction and
Commissioning of Project 8565000 SAE 065
Capital Subway (Athens Metro) Line 2 and 3

Annex 7
Breakdown of New Lump Sum Price
(Lump Sum Price SB2 and Contract Amendment)

Price Conditions : March '88

The Revised Annex 7 included herein may be modified by the Contractor within a period of two (2) months from the signature date of this Contract Amendment. Such subsequent modifications shall be submitted to the Project Owner for approval, which the latter will not refuse or delay without

reasonable cause.

Σύμβαση Μελέτη, Κατασκευή και
Θέση σε Πλήρη Λειτουργία του Έργου 8565000 ΣΑΕ
065, Υπόγειος Σιδηρόδρομος Πρωτεύουσας (Μετρό
Αθήνας) Γραμμές 2 και 3.

Παράρτημα 7
Ανάλυση του Νέου Κατ' Αποκοπήν Τμήματος
(SB2 Κατ' Αποκοπήν Τμήμα και την
Τροποποιητική Σύμβαση)

Συνθήκες τιμών: Μάρτιος '88

Το Αναθεωρημένο Παράρτημα 7, που περιλαμβάνεται στην παρούσα, ενδεχόμενα θα τροποποιηθεί από τον Ανάδοχο εντός μιας περιόδου δύο (2) μηνών από την ημερομηνία υπογραφής της παρούσας Τροποποιητικής Σύμβασης. Τέτοιες επακόλουθες τροποποιήσεις θα υποβληθούν για την έγκριση του Κυρίου του Έργου, την οποία έγκριση ο Κύριος δεν θα αρνηθεί ή καθυστερήσει δίχως εύλογη αιτία.

Συμβατική Μελέτη, Κατασκευή και Παράδοση σε Λειτουργία
του Έργου 8565000 SAE 065

Τροποποιητική Σύμβαση
Προσάρτημα 2

Υπογειος Σιδηρόδρομος Πρωτεύουσας (Μετρο Αθήνας) Γραμμές 2 και 3

ΠΑΡΑΡΤΗΜΑ 7

Ανάλυση του νέου Κατ' Αποκοπήν Τίμηματος' = (SB2 Κατ' Αποκοπήν Τίμημα και την Τροποποιητική Σύμβαση)

σε τιμές Μαρτίου 1988, ΤΠΡΙΝ από επικαιροποίηση και αναθεώρηση σύμφωνα με προμήθετες και υπηρεσίες εξωτερικού και Ελλάδος, για ακοπούς τιμολόγησης του σε ΓΕΡΜ. ΜΑΡΚΑ και ΔΡΑΧΜΕΣ μέρους

Item	COMPANIES	SUPPLIES DM Offshore	SUPPLIES GRD Onshore	SERVICES DM Offshore	SERVICES GRD Onshore	TOTAL DM Offshore	TOTAL GRD Onshore
1.0 CIVIL WORKS							
1.1	Soges Metro Athens Genic Civil consisting of Soges, Hochsaf AG, Spie Bat., Dames Int., Demotec Erga, Metcon SA, AEGEK SA.	0	0	0	0	455,186,442	0
1.2	Athens Metro Civil Works Joint Venture consisting of Soges, Hochsaf AG, Spie Bat., Dames Int., Demotec Erga, Metcon S.A., AEGEK S.A.	0	0	0	0	0	49,282,213,841
2.0 TRACK WORKS							
2.1	Spie Batignolles Cergy /F	24,136,298	1,624,905,025	795,768	1,418,599,818	24,932,066	3,043,304,843
2.2	Hochsaf AG Essen /D	21,057,727	0	0	0	21,057,727	0
	Total 2.1 - 2.2	45,194,025	1,624,905,025	795,768	1,418,599,818	45,989,793	3,043,304,843
3.0 ENGINEERING							
3.1	Sogelerg Rungis /F	0	0	34,449,697	19,257,510	34,449,697	19,257,510
3.2	DE-Consult GmbH Frankfurt Main /D	0	0	15,527,538	19,257,510	15,527,538	19,257,510
3.3	Hamburg Cons. GmbH Hamburg /D	0	0	8,677,986	0	8,677,986	0
3.4	BV Consult GmbH Berlin /D	0	0	9,215,050	0	9,215,050	0
3.5	Lanxess Int. GmbH Frankfurt Main /D	0	0	17,796,307	0	17,796,307	0
3.6	SGTE Cergy /F	0	0	22,966,465	0	22,966,465	0
3.7	ADK Athens /GR	0	0	0	1,255,977,392	0	1,255,977,392
	Total 3.1 - 3.7	0	0	108,633,243	1,294,492,312	108,633,243	1,294,492,312
4.0 ROLLING STOCK							
4.1	Siemens AG Berlin - Munchen /D	58,396,944	0	0	0	58,396,944	0
4.2	GEC Alsthom Paris /F	192,856,388	0	0	0	192,856,388	0
4.3	AEG Schienenfahrzeuge GmbH Berlin/D	168,445,844	0	0	0	168,445,844	0
	Total 4.1 - 4.3	419,699,176	0	0	0	419,699,176	0
5.0 POWER SUPPLY							
5.1	Cegidac Levallois Perret /F	99,881,081	0	2,009,193	634,248,710	101,940,274	834,248,710
5.2	Siemens AG Berlin - Munchen /D	122,404,110	0	6,355,938	0	128,962,048	0
5.3	AEG Schienenfahrzeuge GmbH Berlin/D	9,350,360	0	220,041	0	9,570,401	0
5.4	Siemens A.E. Athens /GR	0	56,983,045	0	1,312,806,032	0	1,369,789,077
5.5	Spie Batignolles Cergy /F	36,308,514	9,608,164	918,915	469,112,340	37,427,479	498,720,504
	Total 5.1 - 5.5	268,146,065	66,391,209	9,754,087	2,636,167,082	277,900,152	2,702,758,291
6.0 LOW VOLTAGE							
6.1	GEC Alsthom Paris /F	53,832,878	60,152,755	1,390,364	551,866,812	55,223,342	612,219,067
6.2	Siemens AG Berlin-Munchen /D	62,316,730	0	802,568	0	63,119,296	0
6.3	JS Telecom Louveciennes /F	36,147,414	22,663,630	565,013	210,315,039	36,712,429	232,978,659
6.4	CGA Brétigny sur Orge /F	13,518,959	0	254,734	162,449,947	13,773,093	162,449,947
6.5	CSEE Transport Montrouge /F	79,692	0	0	0	79,692	0
6.6	Siemens A.E. Athens /GR	0	11,554,038	0	260,281,776	0	271,836,414
	Total 6.0 - 6.6	163,895,673	94,570,543	3,012,081	1,184,913,569	166,908,354	1,279,464,112
7.0 WORKSHOP EQUIPMENT							
7.1	Siemens AG Berlin - Munchen /D	39,022,995	0	930,182	0	39,953,177	0
7.2	CEGELEC Levallois Perret /F	13,824,725	0	953,273	0	14,777,998	0
	Total 7.1 to 7.2	52,847,720	0	1,883,455	0	54,731,175	0
TOTAL CIVIL WORKS 1.1-1.2							
		0	0	0	0	455,186,442	49,282,213,841
TOTAL TRACK WORKS 2.1-2.2							
		45,194,025	1,624,905,025	795,768	1,418,599,818	45,989,793	3,043,304,843
TOTAL ENGINEERING 3.1-3.7							
		0	0	108,633,243	1,294,492,312	108,633,243	1,294,492,312
TOTAL ELECTRO MECHANICAL 4.1-7.2							
		906,388,634	161,161,752	14,650,223	3,821,080,651	921,238,857	3,592,242,403
TOTAL 1.0 - 7.2							
		951,782,659	1,786,066,777	124,079,234	4,534,172,781	1,531,048,335	57,602,453,399

'Αρθρο δεύτερο
Τήρηση θιβλίων και στοιχείων
Ερμηνευτική διάταξη

Η ορθή και αληθής έννοια του 'Αρθρου 18.2 της Σύμβασης, που κυρώθηκε με το 'Αρθρο τρίτο του ν. 1955/1994 ('η Σύμβαση'), είναι ότι:

(α) Όλα τα πάση φύσεως υλικά, εξοπλισμός και εφόδια, που εισάγονται προκειμένου να ενσωματωθούν στο 'Έργο του ΜΕΤΡΟ ΑΘΗΝΩΝ ή να αποτελέσουν μέρος του συστήματος αυτού και η κυριότητας των οποίων περιέρχεται στον Κύριο του Έργου (την ΑΤΤΙΚΟ ΜΕΤΡΟ Α.Ε.) από της αφίξεως των στην Ελληνική Επικράτεια κατά τα προβλεπόμενα στη Σύμβαση, παραλαμβάνονται από τον Κύριο του Έργου και παραδίδονται στον Ανάδοχο προκειμένου να καταστεί δυνατή η εκπλήρωση των υποχρεώσεων του Αναδόχου από τη Σύμβαση. Και

(β) Η κατά το προηγούμενο εδάφιο παράδοση από τον Κύριο του Έργου στον Ανάδοχο όλων των υλικών, εξοπλισμού και εφοδίων, προκειμένου να ενσωματωθούν στο 'Έργο ή να αποτελέσουν μέρος του συστήματος αυτού, δεν ενέχει μεταβίβαση της κυριότητας αυτών στον Ανάδοχο, μη απαιτουμένης της έκδοσης οποιουδήποτε στοιχείου εκ των προβλεπομένων από τον Κώδικα Βιβλίων και Στοιχείων για την παράδοση αυτή.

'Αρθρο τρίτο

1. Εγκρίνεται η οριοθέτηση του περιγράμματος του χώρου του Μεγάρου της Βουλής μέχρι και του περιγράμματος του χώρου του προαυλίου της, καθώς και η χωροθέτηση υπόγειου χώρου στάθμευσης αυτοκινήτων κατά μερική τροποποίηση του από 1ης Δεκεμβρίου 1948 β. δ/γματος (ΦΕΚ 313 Α' 13.12.1948) και της συνοδευτικής αυτού υπό κλίμακα 1:500 υπ' αριθμόν φύλλου 592 πινακίδος και μόνο ως προς το σημείο αυτό, σύμφωνα με το συνημμένο από Οκτωβρίου 1994 τοπογραφικό διάγραμμα της Διευθύνσεως Τεχνικών Υπηρεσιών της Βουλής.

2. Στον παραπάνω χώρο επιτρέπεται, για την κάλυψη των αναγκών της Βουλής, η κατασκευή υπόγειου χώρου σταθμεύσεως αυτοκινήτων (γκαράζ) εκ πέντε (5) υπόγειων ορόφων, κατ' αρχήν εντός των πλαισίων της συνημμένης από Οκτωβρίου 1994 προμελέτης κατασκευής του γκαράζ και των λοιπών χώρων χρήσεως που έχει εκπονηθεί από την Τεχνική Υπηρεσία της Βουλής υπό κλίμακα 1:200 και όπως αυτή θα διαμορφωθεί από διεθνή διαγωνισμό και θα εγκριθεί από το Τεχνικό Συμβούλιο της Βουλής.

3. Κατά την εκτέλεση των έργων δεν θα θιγούν:
 α. ο ήδη διαμορφωμένος χώρος του μνημείου του Αγγώστου Στρατιώτη,
 β. το διατηρητέο κτίριο της Βουλής,
 γ. τα ανθοπωλεία προς τη λεωφόρο Βασ. Σοφίας δημιουργίας είναι διαμορφωμένα σήμερα και
 δ. το υπάρχον πράσινο.

Άρθρο τέταρτο**Έναρξη ισχύος**

Η ισχύς του παρόντος αρχίζει από τη δημοσίευσή του στην Εφημερίδα της Κυβερνήσεως, της δε κυρούμενης Τροποποιητικής Σύμβασης, σύμφωνα με τις επί μέρους διατάξεις αυτής.

Παραγγέλλομε τη δημοσίευση του παρόντος στην Εφημερίδα της Κυβερνήσεως και την εκτέλεσή του ως νόμου του Κράτους.

Αθήνα, 29 Δεκεμβρίου 1994

**Ο ΠΡΟΕΔΡΟΣ ΤΗΣ ΔΗΜΟΚΡΑΤΙΑΣ
ΚΩΝΣΤΑΝΤΙΝΟΣ Γ. ΚΑΡΑΜΑΝΗΣ**

ΟΙ ΥΠΟΥΡΓΟΙ

ΟΙΚΟΝΟΜΙΚΩΝ ΠΟΛΙΤΙΣΜΟΥ
Α. ΠΑΠΑΔΟΠΟΥΛΟΣ Α. ΜΙΚΡΟΥΤΣΙΚΟΣ


ΠΕΡΙΒΑΛΛΟΝΤΟΣ, ΧΩΡΟΤΑΞΙΑΣ ΚΑΙ ΔΗΜ. ΕΡΓΩΝ
Κ. ΛΑΛΙΩΤΗΣ



ΟΙ ΑΝΑΠΛΗΡΩΤΕΣ ΥΠΟΥΡΓΟΙ
ΕΘΝΙΚΗΣ ΟΙΚΟΝΟΜΙΑΣ ΠΕΡ/ΝΤΟΣ, ΧΩΡ/ΞΙΑΣ & ΔΗΜ. ΕΡΓΩΝ
Γ. ΡΩΜΑΙΟΣ Κ. ΓΕΙΤΟΝΑΣ



Θεωρήθηκε και τέθηκε η Μεγάλη Σφραγίδα του Κράτους


Αθήνα, 29 Δεκεμβρίου 1994


Ο ΕΠΙ ΤΗΣ ΔΙΚΑΙΟΣΥΝΗΣ ΥΠΟΥΡΓΟΣ
Γ. ΚΟΥΒΕΛΑΚΗΣ

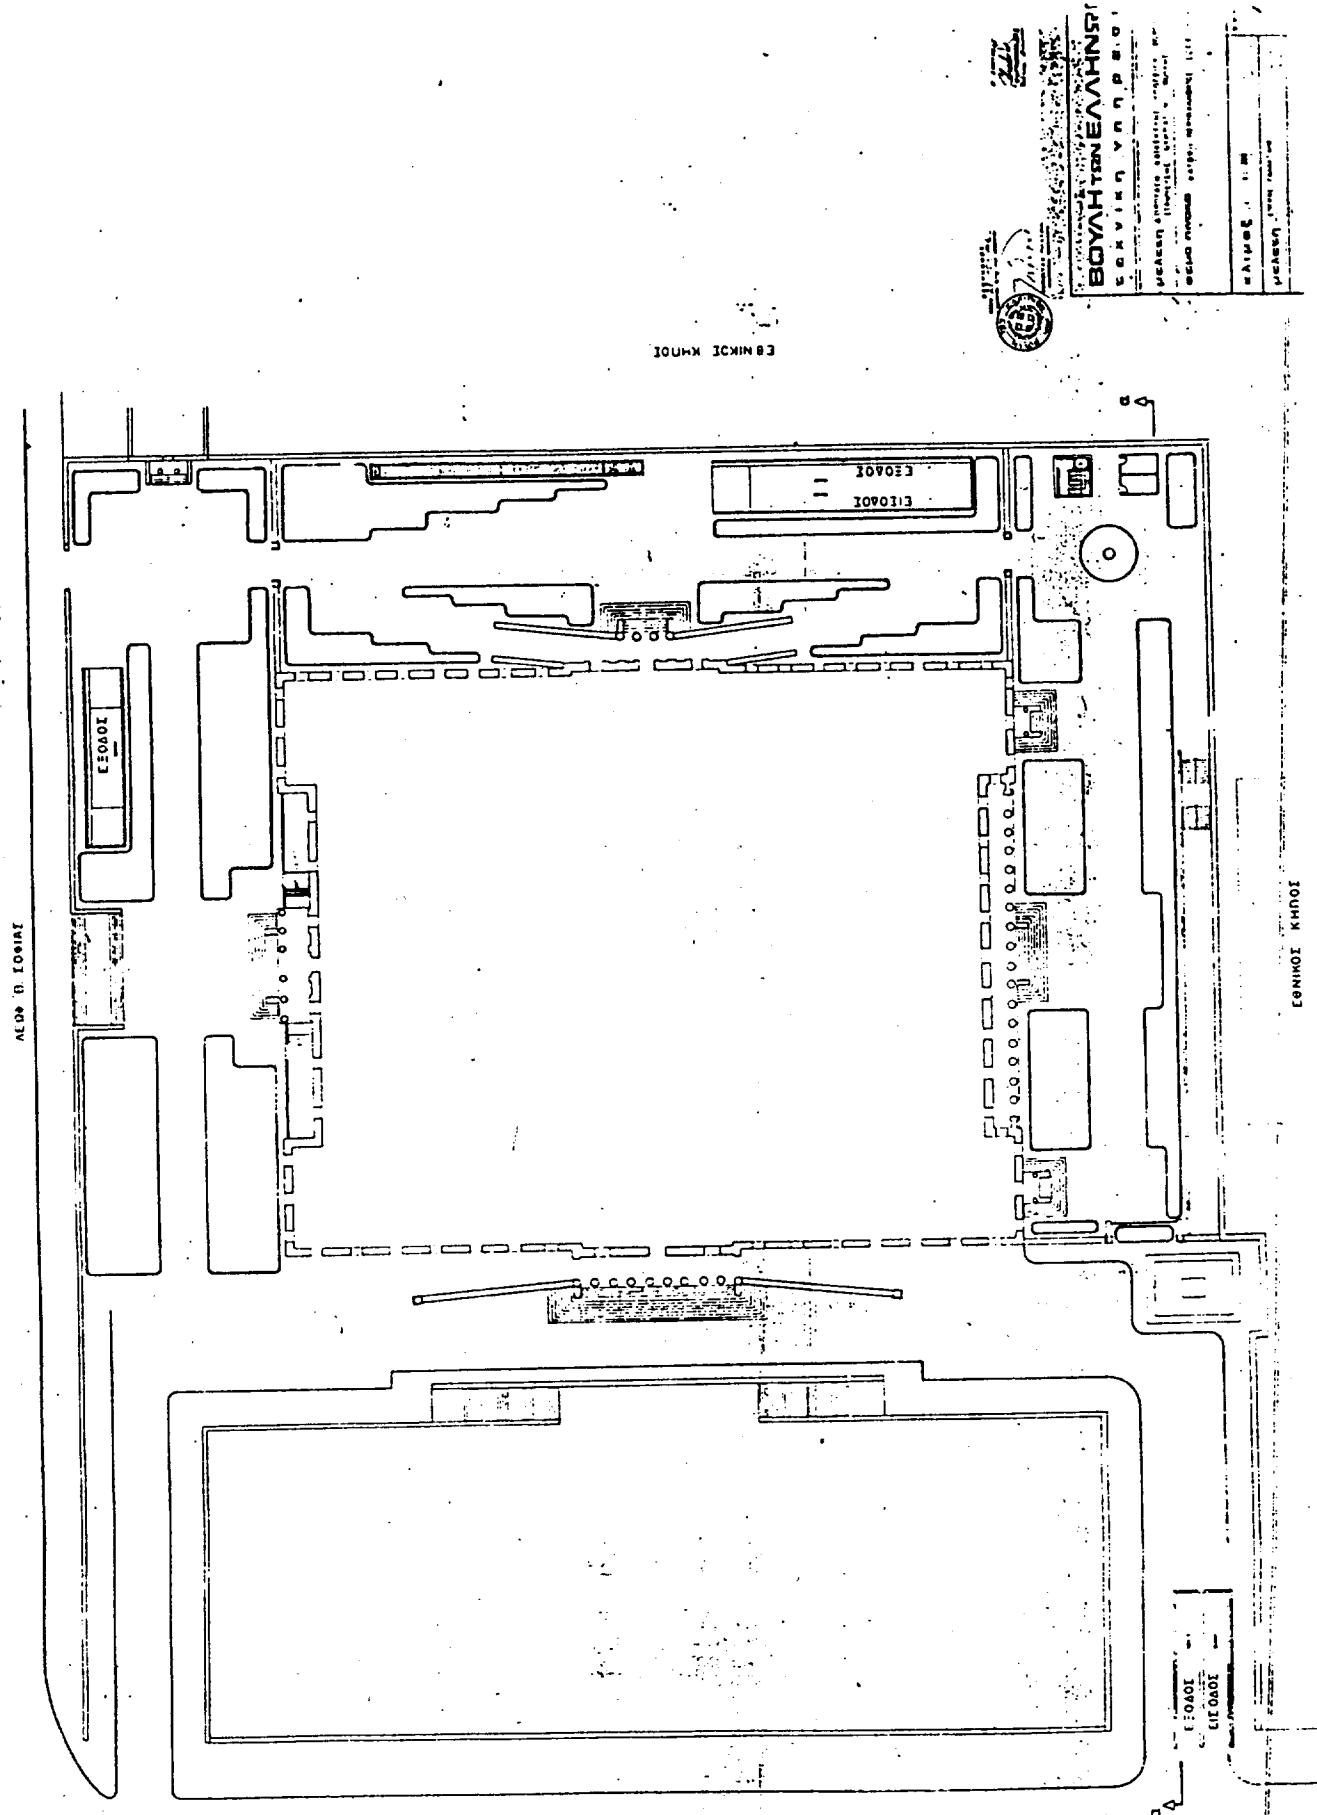

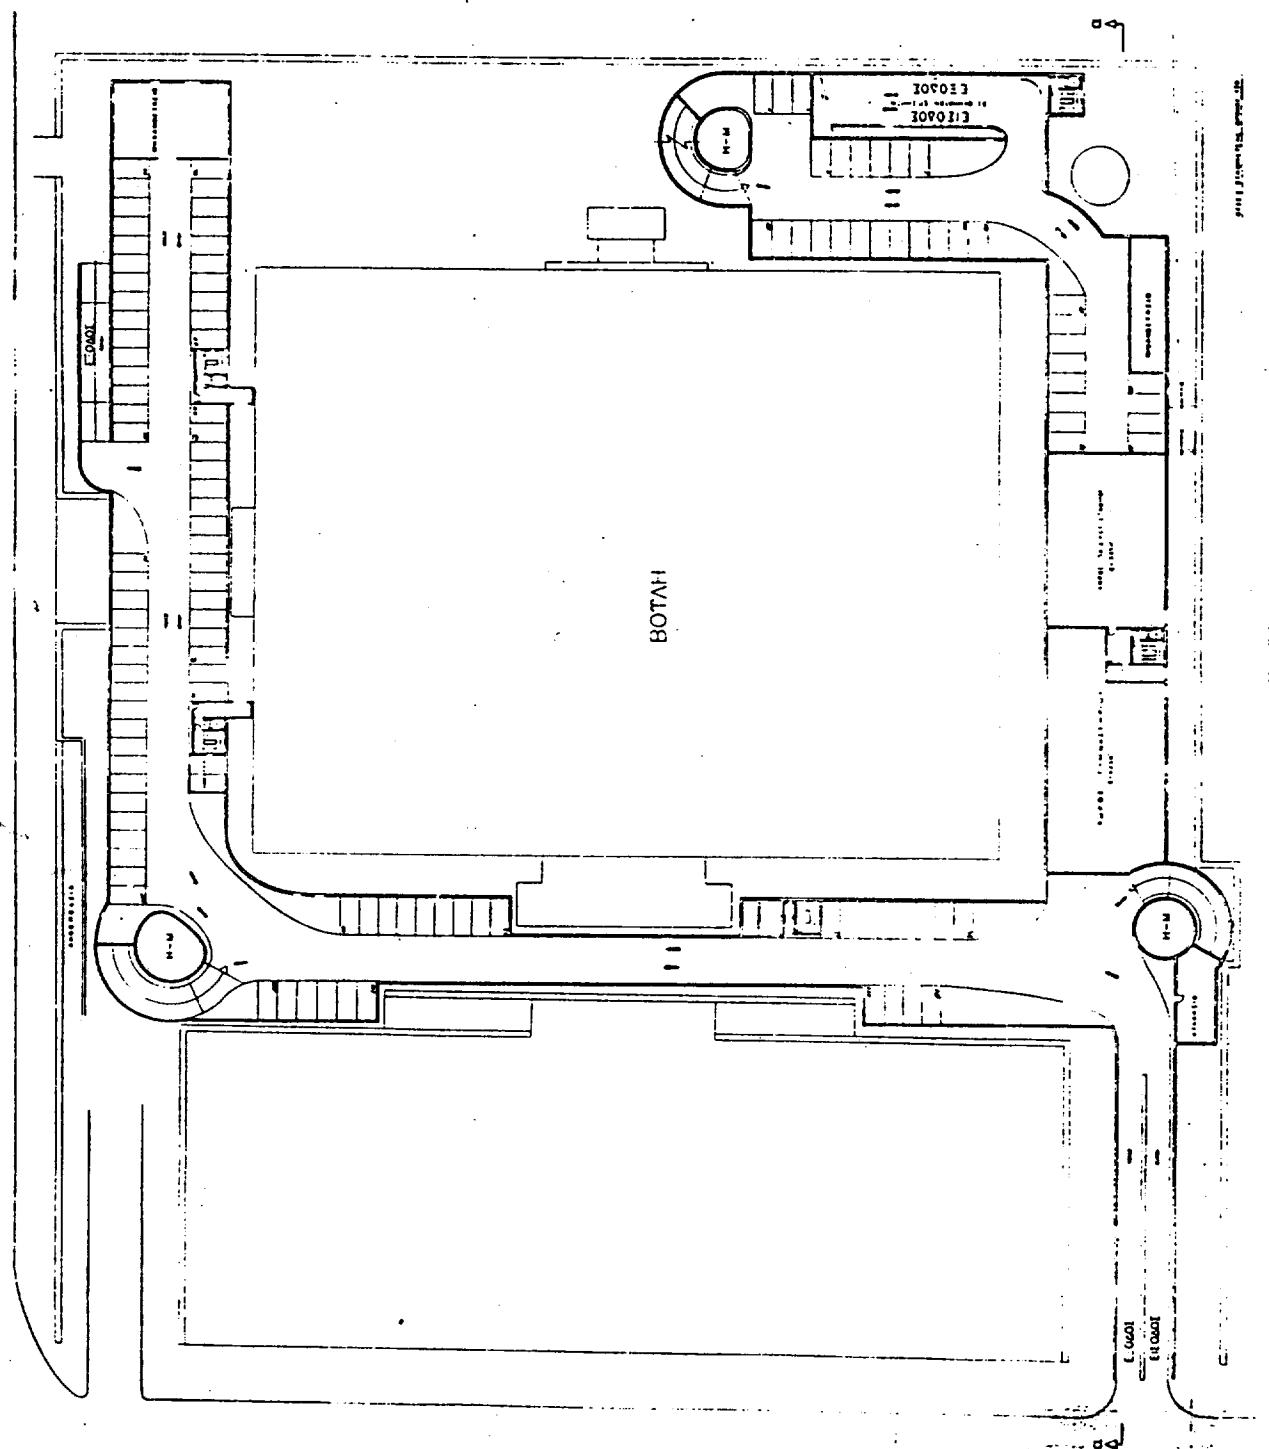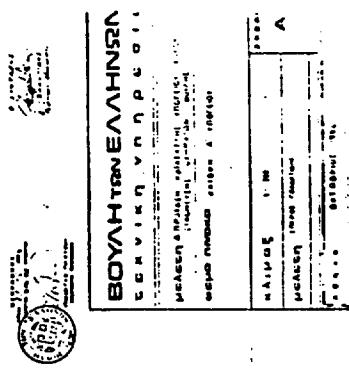

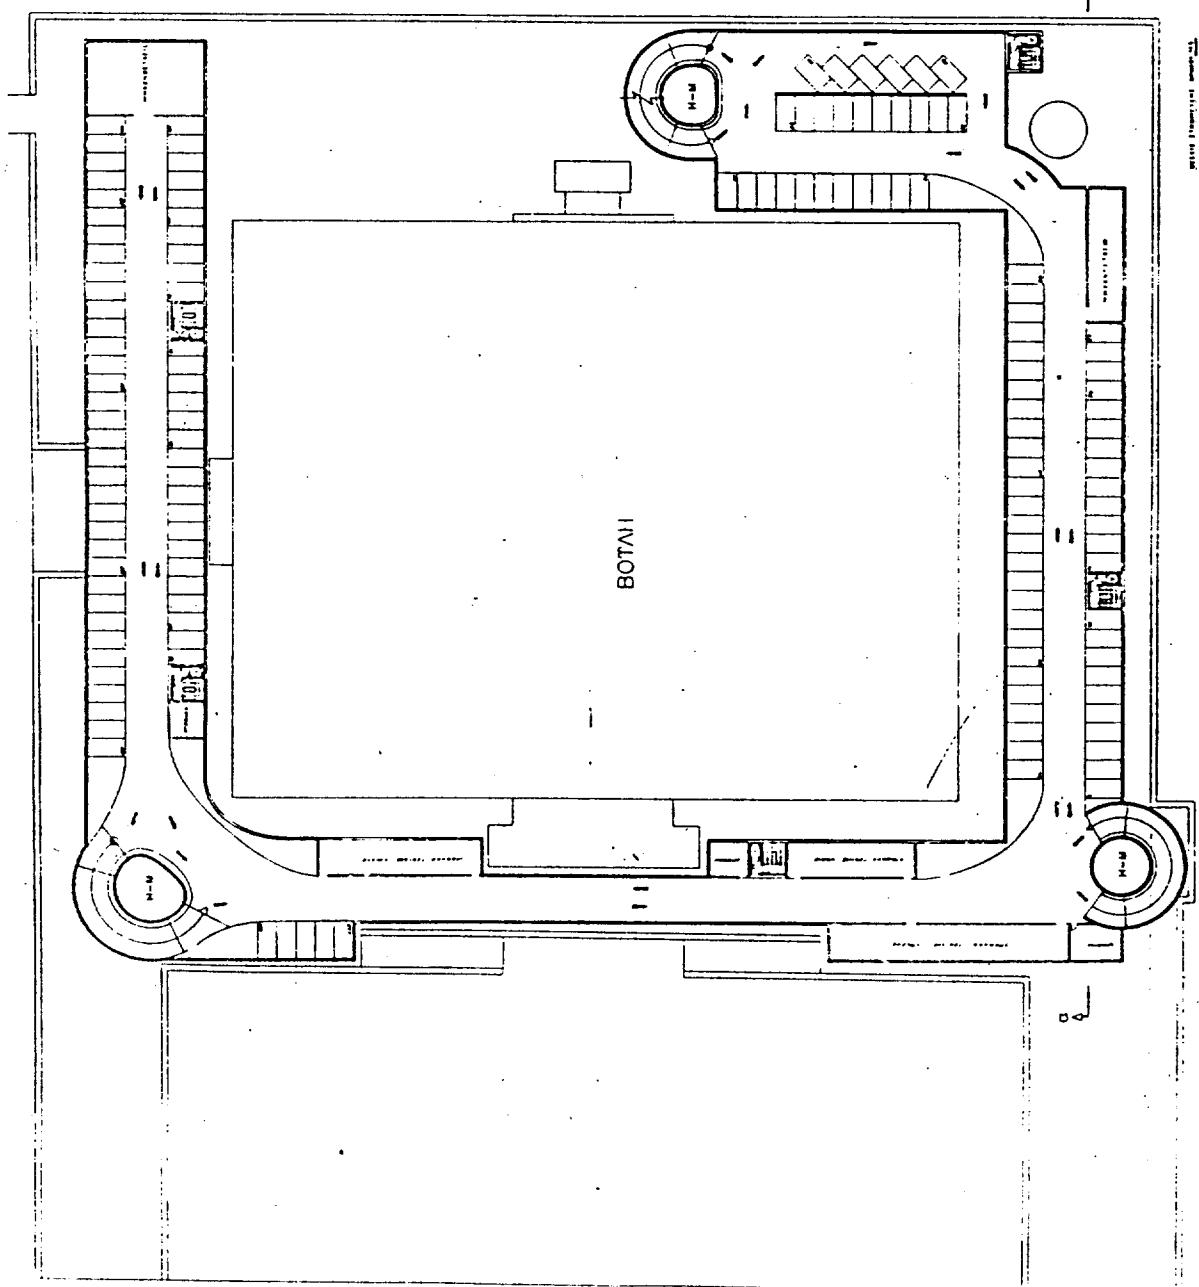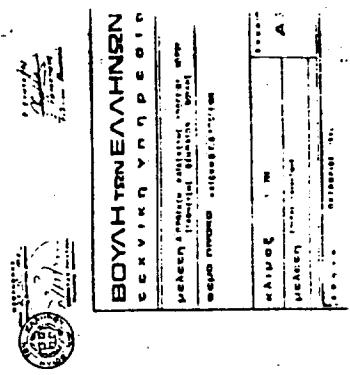

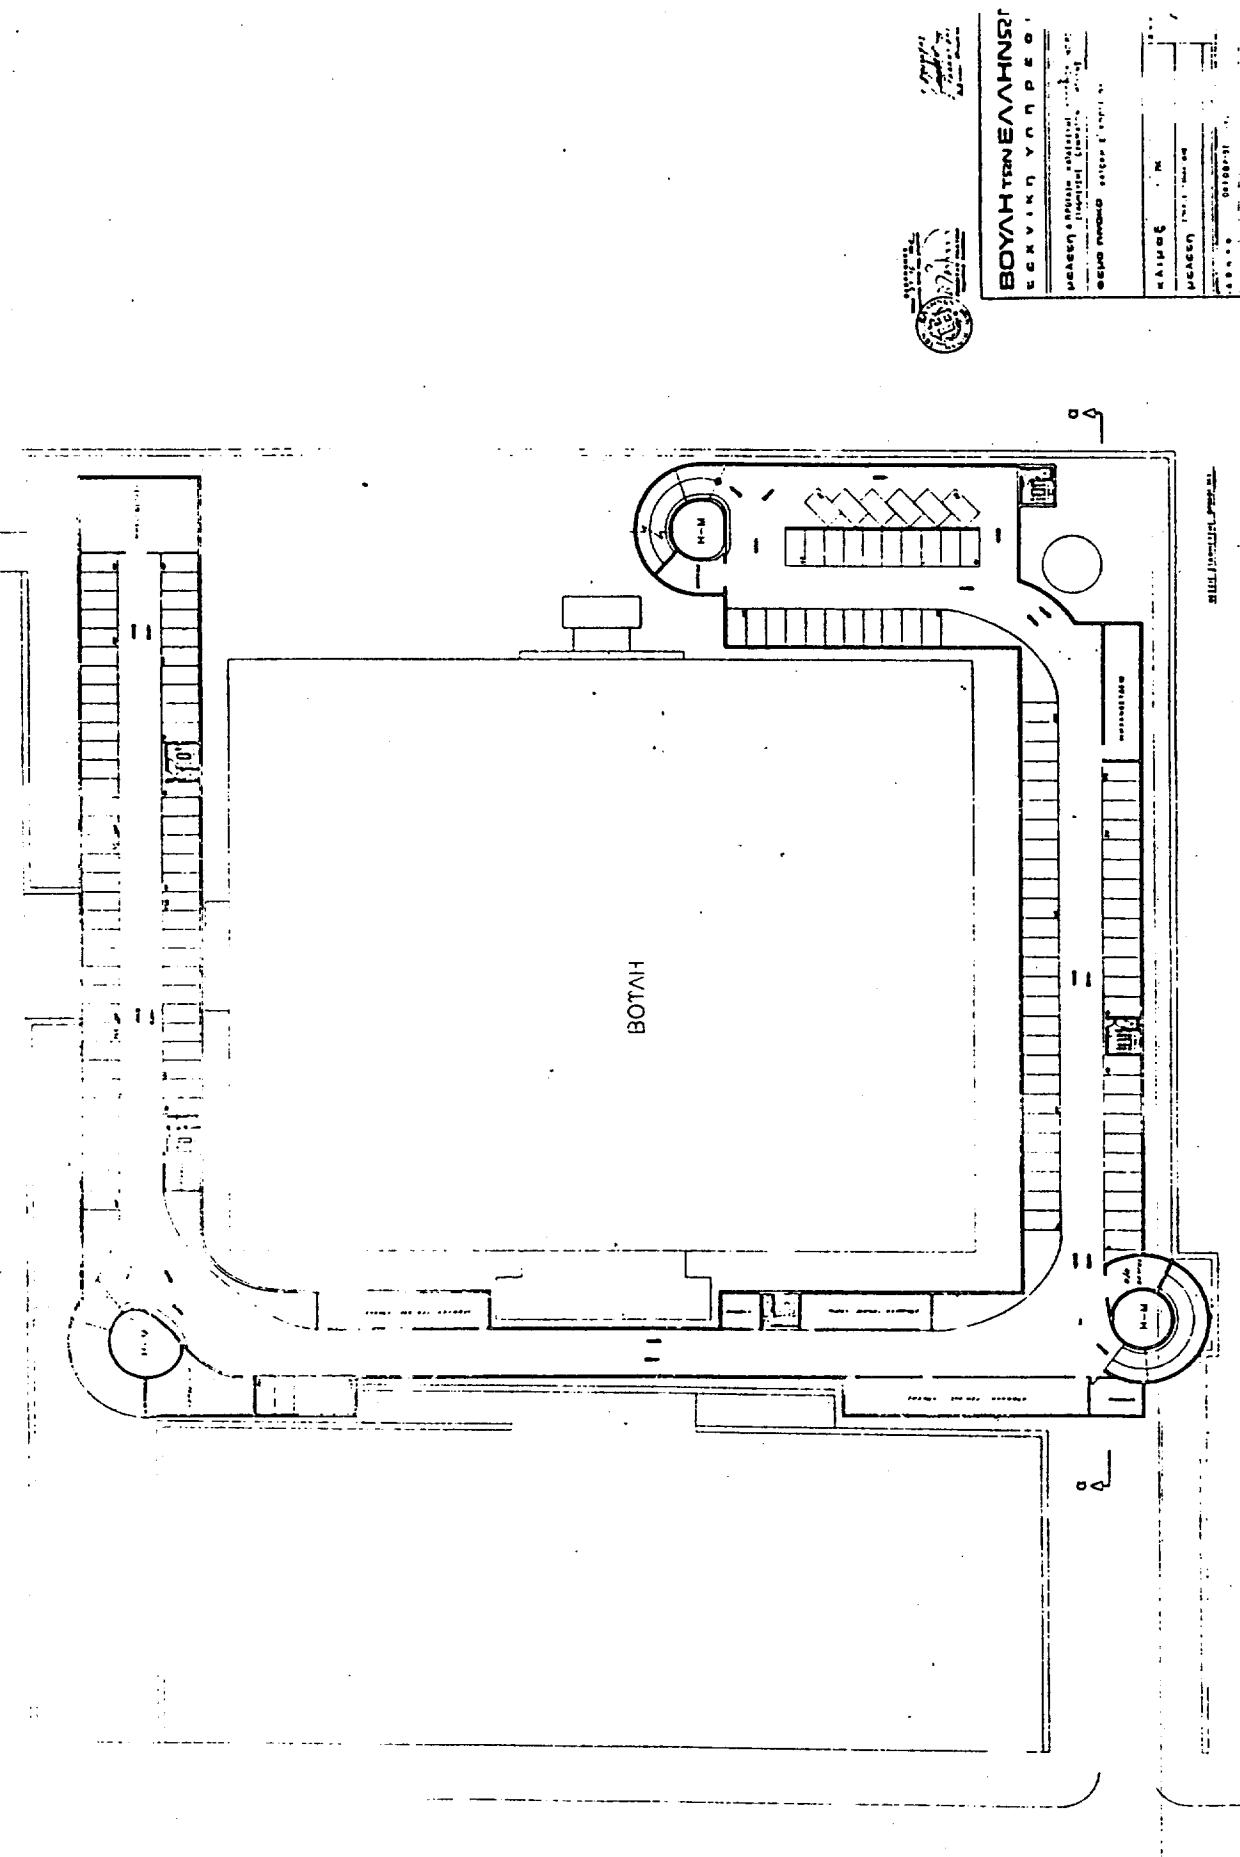

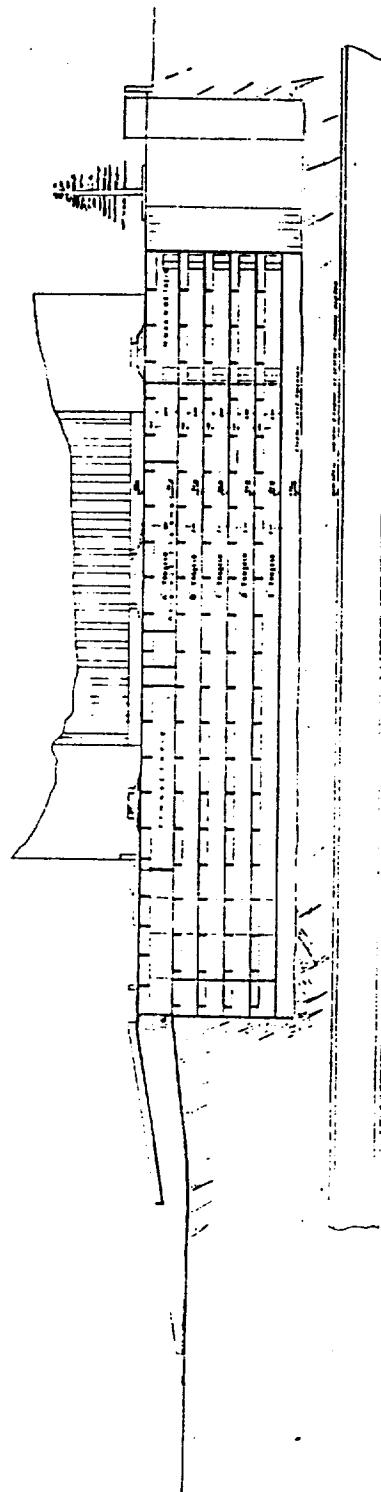

ΕΘΝΙΚΟ ΤΥΠΟΓΡΑΦΕΙΟ

Εκδίδει την ΕΦΗΜΕΡΙΔΑ ΤΗΣ ΚΥΒΕΡΝΗΣΕΩΣ από το 1833

Διεύθυνση :	Καποδιστρίου 34
Ταχ. Κώδικας :	104 32
TELEX :	22.3211 YPET GR
FAX :	5234312

Οι υπηρεσίες του ΕΘΝΙΚΟΥ ΤΥΠΟΓΡΑΦΕΙΟΥ
λειτουργούν καθημερινά από 8.00' έως 13.00'

ΧΡΗΣΙΜΕΣ ΠΛΗΡΟΦΟΡΙΕΣ

- Πώληση ΦΕΚ όλων των Τευχών Σολωμού 51 τηλ.: 52.39.762
- ΒΙΒΛΙΟΘΗΚΗ: Σολωμού 51 τηλ.: 52.48.188
- Για φωτοαντίγραφα παλαιών τευχών στην οδό Σολωμού 51 τηλ.: 52.48.141
- Τμήμα πληροφόρωσης: Για τα δημοσιεύματα των ΦΕΚ Σολωμού 51 τηλ.: 52.25.713 – 52.49.547
- Οδηγίες για δημοσιεύματα Ανωνύμων Εταιρειών και ΕΠΕ τηλ.: 52.48.785
Πληροφορίες για δημοσιεύματα Ανωνύμων Εταιρειών και ΕΠΕ τηλ.: 52.25.761
- Αποστολή ΦΕΚ στην επαρχία με καταβολή της αξίας του δια μέσου Δημοσίου Ταμείου Για πληροφορίες: τηλ.: 52.48.320

Τιμές κατά τεύχος της ΕΦΗΜΕΡΙΔΑΣ ΤΗΣ ΚΥΒΕΡΝΗΣΕΩΣ:

Κάθε τεύχος μέχρι 8 σελίδες δρχ. 100. Από 9 σελίδες μέχρι 16 δρχ. 150, από 17 έως 24 δρχ. 200

Από 25 σελίδες και πάνω η τιμή πώλησης κάθε φύλλου (8σέλιδου ή μέρους αυτού) αυξάνεται κατά 50 δρχ.

Μπορείτε να γίνετε συνδρομητής για όποιο τεύχος θέλετε. Θα σας αποστέλλεται με το Ταχυδρομείο.

ΕΤΗΣΙΕΣ ΣΥΝΔΡΟΜΕΣ

Κωδικός αριθ. κατάθεσης στο Δημόσιο Ταμείο 2531

Κωδικός αριθ. κατάθεσης στο Δημόσιο Ταμείο 3512

Η ετήσια συνδρομή είναι:

α) Για το Τεύχος Α'	Δρχ.	15.000
β) » » » Β'	»	30.000
γ) » » » Γ'	»	10.000
δ) » » » Δ'	»	30.000
ε) » » » Αναπτυξιακών Πράξεων	»	20.000
στ) » » » Ν.Π.Δ.Δ.	»	10.000
ζ) » » » ΠΑΡΑΡΤΗΜΑ	»	5.000
η) » » » Δελτ. Εμπ.& Βιομ. Ιδ.	»	10.000
θ) » » » Αν. Ειδικού Δικαστηρίου	»	3.000
ι) » » » Α.Ε. & Ε.Π.Ε.	»	200.000
ια) Για όλα τα Τεύχη εκτός ΤΑΕ-ΕΠΕ	»	100.000

Ποσοστό 5% υπέρ του Ταμείου Αλληλοβοηθείας του Προσωπικού (ΤΑΠΕΤ)

Δρχ.	750
»	1.500
»	500
»	1.500
»	1.000
»	500
»	250
»	500
»	150
»	10.000
»	5.000

Πληροφορίες: τηλ. 52.48.320