



ΕΦΗΜΕΡΙΣ ΤΗΣ ΚΥΒΕΡΝΗΣΕΩΣ

ΤΗΣ ΕΛΛΗΝΙΚΗΣ ΔΗΜΟΚΡΑΤΙΑΣ

ΤΕΥΧΟΣ ΤΕΤΑΡΤΟ

Αρ. Φύλλου 5

17 Ιανουαρίου 2000

ΠΕΡΙΕΧΟΜΕΝΑ

ΑΠΟΦΑΣΕΙΣ

- Επικύρωση έκθεσης καθορισμού ορίων αιγιαλού-πα-
ραλίας στην περιοχή του ΟΡΜΟΥ ΤΩΝ ΘΟΛΩΝ Νή-
σου Φαρμακονησίου Δήμου ΛΕΡΟΥ 1
- Κήρυξη εκτάσεως ως αναδασωτέας που χαρακτηρίζε-
ται ως Δάσος αειφύλλων πλατυφύλλων κατηγ. άρ-
θρου 3 παράγρ. 1 και άρθρου 4 παραγρ. 1ε και 2γ
Ν. 998/1979, εμβαδού 81.450 τ.μ., στη θέση «Κα-
στανές» περιοχής Αρολιθίου - Μυριοκεφάλων Δή-
μου Λαππαίων 2

ΑΝΑΚΟΙΝΩΣΕΙΣ

- Ανακοίνωση παρακατάθεσης αποζημίωσης για προ-
σκύρωση οικοπέδου στο Δήμο Αθηναίων 3
- Ειδοποίηση για παρακατάθεση προσωρινής και ορι-
στικής αποζημίωσης ιδιοκτητών έκτασης που βρί-
σκεται στην περιοχή του Δήμου Χολαργού και που
απαλλοτριώθηκε υπέρ και με δαπάνη της ΟΣΚ ΑΕ
με σκοπό την ανέγερση διδακτηρίου του 4ου Λυ-
κείου Χολαργού 4

ΑΠΟΦΑΣΕΙΣ

Αριθ. 1114999/11966/Β0010

(1)

Επικύρωση έκθεσης καθορισμού ορίων αιγιαλού-πα-
ραλίας στην περιοχή του ΟΡΜΟΥ ΤΩΝ ΘΟΛΩΝ Νήσου
Φαρμακονησίου Δήμου ΛΕΡΟΥ.

Ο ΥΠΟΥΡΓΟΣ ΟΙΚΟΝΟΜΙΚΩΝ

Έχοντας υπόψη:

1. Τις διατάξεις του Ν. 3200/55 «περί διοικητικής αποκε-
ντρώσεως» όπως αυτές τροποποιήθηκαν και ισχύουν σή-
μερα με τα Ν.Δ. 532/70, Β.Δ. 704/70, Β.Δ. 192/72, Π.Δ.
347/86, Ν. 2026/92 και Π.Δ. 97/93.

2. Τις διατάξεις του Κ.Δ. 132/1929 «περί Κτηματολογι-
κού Κανονισμού Δωδεκανήσου» που διατηρήθηκε σε ισχύ
με το άρθρο 8 Ν. 510/1947.

3. Τις διατάξεις των άρθρων 1 μέχρι και 7 του Α.Ν. 2344/
40 «περί αιγιαλού και παραλίας» όπως έχουν τροποποιη-

θεί και συμπληρωθεί μεταγενέστερα με τις διατάξεις : α)
του άρθρου 13 του Ν. 1078/1980 και β) του άρθρου 23 του
Ν. 1337/1983.

4. Τις διατάξεις του Ν.Δ. 439/70 «περί συμπληρώσεως
των διατάξεων περί αιγιαλού».

5. Τις διατάξεις του άρθρου 20 Ν. 719/77 «περί τρόπου
σύνταξης τοπογραφικών -υψομετρικών διαγραμμάτων α-
πό ιδιώτες μηχανικούς κλπ.».

6. Τις διατάξεις του άρθρου 100 Π.Δ. 284/88 «περί συ-
γκροτήσεως μεταξύ άλλων και της επιτροπής καθορι-
σμού ορίων αιγιαλού και θέσεων αμμοληψίας».

7. Το Δ. 3090/646/1976 έγγραφο του Υπουργείου Οικο-
νομικών «περί του στη Δωδεκάνησο ορίου αιγιαλού» σε
συνδυασμό με τις 325/71 και 203/71 γνωμοδοτήσεις του
Ν. Σ. Κ.

8. Την υπ' αριθμό 1078204/927/0006 Α/6.8.1992 κοινή Υ-
πουργική Απόφαση των Υπουργών Προεδρίας και Οικο-
νομικών, με την οποία διατηρείται σε ισχύ η Επιτροπή Κα-
θορισμού ορίων αιγιαλού και θέσεων αμμοληψίας και συ-
γκροτήθηκε με την 1034615/830/0006 Α/12.3.1998
απόφασή μας.

9. Τις διατάξεις του άρθρου 19 παράγραφος 5 Α.Ν.
2344/ 95, του άρθρου 52 παράγραφος 6 Ν. 2218/94, του
άρθρου 4 παράγραφος 7 του Ν. 2240/94, δυνάμει των ο-
ποίων αρμοδιότητες του Υπουργείου Οικονομικών που εί-
χαν μεταβιβασθεί στους Νομάρχες, ανήκουν στον Περι-
φερειακό Διευθυντή, σε συνδυασμό με αυτές του άρθρου
14 παράγραφος 2 του Ν. 2399/96 με τις οποίες προβλέ-
πεται η κατάργηση των θέσεων των Περιφερειακών Διευ-
θυντών, οι αρμοδιότητες πλέον του οποίου περιήλθαν στο
Γενικό Γραμματέα της Περιφέρειας και ασκούνται από
τον αναπληρωτή Περιφερειακό Διευθυντή.

10. Τις διατάξεις του τέταρτου εδαφίου της παραγρά-
φου 2 του άρθρου 1 και της παραγράφου 6 του ιδίου άρ-
θρου του Ν. 2503/97 «Διοίκηση, οργάνωση, στελέχωση
της Περιφέρειας, ρύθμιση θεμάτων για την τοπική Αυτο-
διοίκηση και άλλες διατάξεις (ΦΕΚ 107/Α), σύμφωνα με
τις οποίες οι περιφερειακές Υπηρεσίες του Υπουργείου
Οικονομικών, που συγκροτούσαν την ενιαία οργανική μο-
νάδα της περιφέρειας, ούτε καταργήθηκαν, αλλά αποτε-
λούν από 1-9-1997, Υπηρεσίες του Υπουργείου Οικονομι-
κών.

11. Την 1087903/1481/0006Β/28.8.1997 απόφαση Υ-
πουργού Οικονομικών «περί μεταβίβασης αρμοδιοτήτων

του Υπουργού Οικονομικών στους Προϊσταμένους των Περιφερειακών Υπηρεσιών του Υπουργείου Οικονομικών, πλην Γ.Α.Κ. και Γ.Χ.Κ.».

12. Την από 1.7.1999 έκθεση της κατά το άρθρο 100 ΠΔ 284/88 αρμόδιας Επιτροπής καθορισμού ορίων αιγιαλού και παραλίας για τον καθορισμό ορίων αιγιαλού, στην περιοχή ΟΡΜΟΥ ΤΩΝ ΘΟΛΩΝ Νήσου Φαρμακονησίου Δήμου ΛΕΡΟΥ επισπεύδοντος ΔΗΜΟΥ ΛΕΡΟΥ.

13. Το από ΜΑΪΟ 1999 τοπογραφικό - υψομετρικό διάγραμμα, κλίμακας 1:500 αποτελούμενο από μία πινακίδα, που συντάχθηκε από τον Αγρονόμο Τοπογράφο - Πολιτικό Μηχανικό Χαράλαμπο Βαξεβανέρη στο οποίο εμφανίζεται η περιοχή ΟΡΜΟΣ ΤΩΝ ΘΟΛΩΝ Νήσου Φαρμακονησίου και το οποίο θεωρήθηκε ως προς την ακρίβεια της αποτύπωσης στις 25.6.1999 από τις Τεχνικές Υπηρεσίες Δήμων και Κοινοτήτων Νομού Δωδεκανήσου.

14. Στο Τοπογραφικό αυτό χαράχθηκε με κόκκινη συνεχόμενη πολυγωνική γραμμή η οριογραμμή του αιγιαλού με στοιχεία Α', Β', Γ', Δ', Ε' Τ'.Υ'.

15. Το με αριθμό Φ. 544.5/709/99/Σ.1352/27.9.1999 έγγραφο του Γενικού Επιτελείου Ναυτικού με το οποίο συμφωνεί με τα καθορισθέντα από την Επιτροπή όρια, αποφασίζουμε:

Επικυρώνουμε την από 1.7.1999 έκθεση της κατά το άρθρο 100 Π.Δ. 284/88 αρμοδίας Επιτροπής περί χάραξης των ορίων αιγιαλού στην παραλιακή περιοχή ΟΡΜΟΥ ΤΩΝ ΘΟΛΩΝ Νήσου Φαρμακονησίου, καθώς επίσης και το από ΜΑΪΟ του 1999, σχετικό με τη χάραξη, τοπογραφικό-υψομετρικό διάγραμμα, κλίμακας 1:500 σε μία πινακίδα, το οποίο συντάχθηκε από τον Αγρονόμο Τοπογράφο - Πολιτικό Μηχανικό Χαράλαμπο Βαξεβανέρη και το οποίο θεωρήθηκε ως προς την ακρίβεια της αποτύπωσης στις 25.6.1999 από τις Τεχνικές Υπηρεσίες Δήμων και Κοινοτήτων Νομού Δωδεκανήσου.

Στο τοπογραφικό αυτό διάγραμμα, χαράχθηκε από την εν λόγω επιτροπή, όπως πιο πάνω αναφέρεται, η οριογραμμή του αιγιαλού με κόκκινη συνεχόμενη πολυγωνική γραμμή με στοιχεία (Α', Β', Γ', Δ', Σ', Τ', Υ'), με εξάρτηση των κορυφών αυτής που έχουν εξαρτηθεί από συντεταγμένες του κρατικό τριγωνομετρικό δίκτυο όπως αυτές εμφανίζονται στο σχετικό πίνακα επί του τοπογραφικού-υψομετρικού διαγράμματος, κλίμακας 1:500 που συντάχθηκε από τον Αγρονόμο - Πολιτικό Μηχανικό στο ίδιο τοπογραφικό διάγραμμα.

Οριογραμμή παραλίας δεν χαράχθηκε διότι το όριο του αιγιαλού τέμνει τα προς τη θάλασσα όρια των ιδιοκτησιών, σύμφωνα με τις διατάξεις του άρθρου 3 Κ.Δ. 132/1929.

Ο καθορισμός αυτός γίνεται για πρώτη φορά στη συγκεκριμένη περιοχή και προς εξυπηρέτηση των σκοπών των διατάξεων του άρθρου 1 Ν.Δ. 439/70 σε συνδυασμό με τις οδηγίες του Υπουργείου Οικονομικών ως η Δ. 3090/646/1976 διαταγή του.

Η παρούσα απόφαση μαζί με την έκθεση και το τοπογραφικό διάγραμμα να δημοσιευθούν στην Εφημερίδα της Κυβερνήσεως.

Αθήνα, 21 Δεκεμβρίου 1999

Με εντολή Υπουργού
Ο Γενικός Διευθυντής
ΠΑΝ. ΠΙΛΑΤΗΣ

ΕΛΛΗΝΙΚΗ ΔΗΜΟΚΡΑΤΙΑ
ΝΟΜΟΣ ΔΩΔΕΚΑΝΗΣΟΥ
ΕΠΙΤΡΟΠΗ ΚΑΘΟΡΙΣΜΟΥ ΟΡΙΩΝ ΑΙΓΙΑΛΟΥ
ΚΑΙ ΘΕΣΕΩΝ ΑΜΜΟΛΗΨΙΑΣ (ΑΡΘΡΟ 100 ΠΔ 284/88)

ΕΚΘΕΣΗ

Καθορισμός ορίων αιγιαλού και παραλίας στον ΟΡΜΟ ΤΩΝ ΘΟΛΩΝ Νήσου ΦΑΡΜΑΚΟΝΗΣΙΟΥ ΔΗΜΟΥ ΛΕΡΟΥ Νομού Δωδεκανήσου.

Ρόδος σήμερα 1.7.99 οι υπογεγραμμένοι:

1. Θεόδωρος Κυριακόπουλος, Προϊστάμενος της Κτηματικής Υπηρεσίας Δωδεκανήσου, ως Πρόεδρος.

2. Ιωάννης Παπαδόπουλος, Προϊστάμενος της Τ.Υ.Δ.Κ. Δωδεκανήσου, ως μέλος.

3. Αριστοτέλης Σαλβάνος, Πλωτάρχης Λιμενικού Σώματος, Λιμενάρχης Λέρου, ως μέλος,

αποτελούντες την υπό του άρθρου 100 Π.Δ. 284/88 «περί διαρθρώσεως Υπουργείου Οικονομικών κ.λ.π.» προβλεπόμενη επιτροπή καθορισμού ορίων αιγιαλού, παραλίας και θέσεων αμμοληψίας, διατηρηθείσα με την 1078204/927/0006 Α/6.8.1992 κοινή Υπουργική Απόφαση Υπουργών Προεδρίας και Οικονομικών και συγκροτήθηκε με την 1034615/830/0006 Α/12.3.1998 απόφασή μας και μετά από την εξέταση των δικαιολογητικών, διαγραμμάτων, χαρτών, προβήκαμε στον καθορισμό των ορίων αιγιαλού στον όρμο των ΘΟΛΩΝ Νήσου ΦΑΡΜΑΚΟΝΗΣΙΟΥ Δήμου ΛΕΡΟΥ Νομού Δωδεκανήσου ιδιοκτησίας Δήμου ΛΕΡΟΥ επισπεύδοντος Δήμου ΛΕΡΟΥ.

Χαράξαμε τη γραμμή αιγιαλού με συνεχόμενη κόκκινη πολυγωνική γραμμή με στοιχεία (Α', Β', Γ', Δ', Τ', Υ') των κορυφών αυτής που έχουν εξαρτηθεί από συντεταγμένες του Κρατικού τριγωνομετρικού Δικτύου όπως αυτές εμφανίζονται στο σχετικό πίνακα επί του τοπογραφικού-υψομετρικού διαγράμματος κλίμακας 1:500 που συντάχθηκε από τον Αγρονόμο Τοπογράφο Μηχανικό ΧΑΡΑΛΑΜΠΟ ΒΑΞΕΒΑΝΕΡΗ, το ΜΑΪΟ του έτους 1999 και θεωρήθηκε από τις Τεχνικές Υπηρεσίες Δήμων και Κοινοτήτων Νομού Δωδεκανήσου την 25.6.1999 ως προς την ακρίβεια της αποτύπωσης των προς τη θάλασσα ορίων των ιδιοκτησιών.

Η καθορισθείσα και χαραχθείσα επί του προαναφερόμενου τοπογραφικού-υψομετρικού διαγράμματος οριογραμμή αιγιαλού, αποτελεί το όριο του μέγιστου πλην συνήθους χειμερίου κύματος, προσαυξημένο κατά 12 μέτρα, σύμφωνα με τις διατάξεις άρθρου 3 Κ.Δ. 132/1929 που διατηρήθηκε σε ισχύ με άρθρο 8 Ν. 510/1947.

Οριογραμμή παραλίας δεν χαράχθηκε διότι το όριο του αιγιαλού τέμνει τα προς τη θάλασσα όρια των ιδιοκτησιών (ολόκληρο το Νησί είναι ιδιοκτησίας ΔΗΜΟΥ ΛΕΡΟΥ), σύμφωνα με τις διατάξεις του άρθρου 3 Κ.Δ. 132/1929.

Ο καθορισμός των ορίων αιγιαλού στη θέση αυτή γίνεται για πρώτη φορά και δεν έχει καθορισθεί και στις παράπλευρες περιοχές.


Εντός του ορίου αιγιαλού δεν υπάρχουν κτίσματα.


Ο καθορισμός της ανωτέρω οριογραμμής γίνεται προς εξυπηρέτηση των σκοπών των διατάξεων άρθρου 1 Ν.Δ. 439/70 σε συνδυασμό με τις οδηγίες του Υπουργείου Οικονομικών ως η Δ. 3090/646/1976 διαταγή του.

Η ΕΠΙΤΡΟΠΗ

Ο Πρόεδρος
Θ. ΚΥΡΙΑΚΟΠΟΥΛΟΣ

Τα Μέλη
Ι. ΠΑΠΑΔΟΠΟΥΛΟΣ
Α. ΣΑΛΒΑΝΟΣ

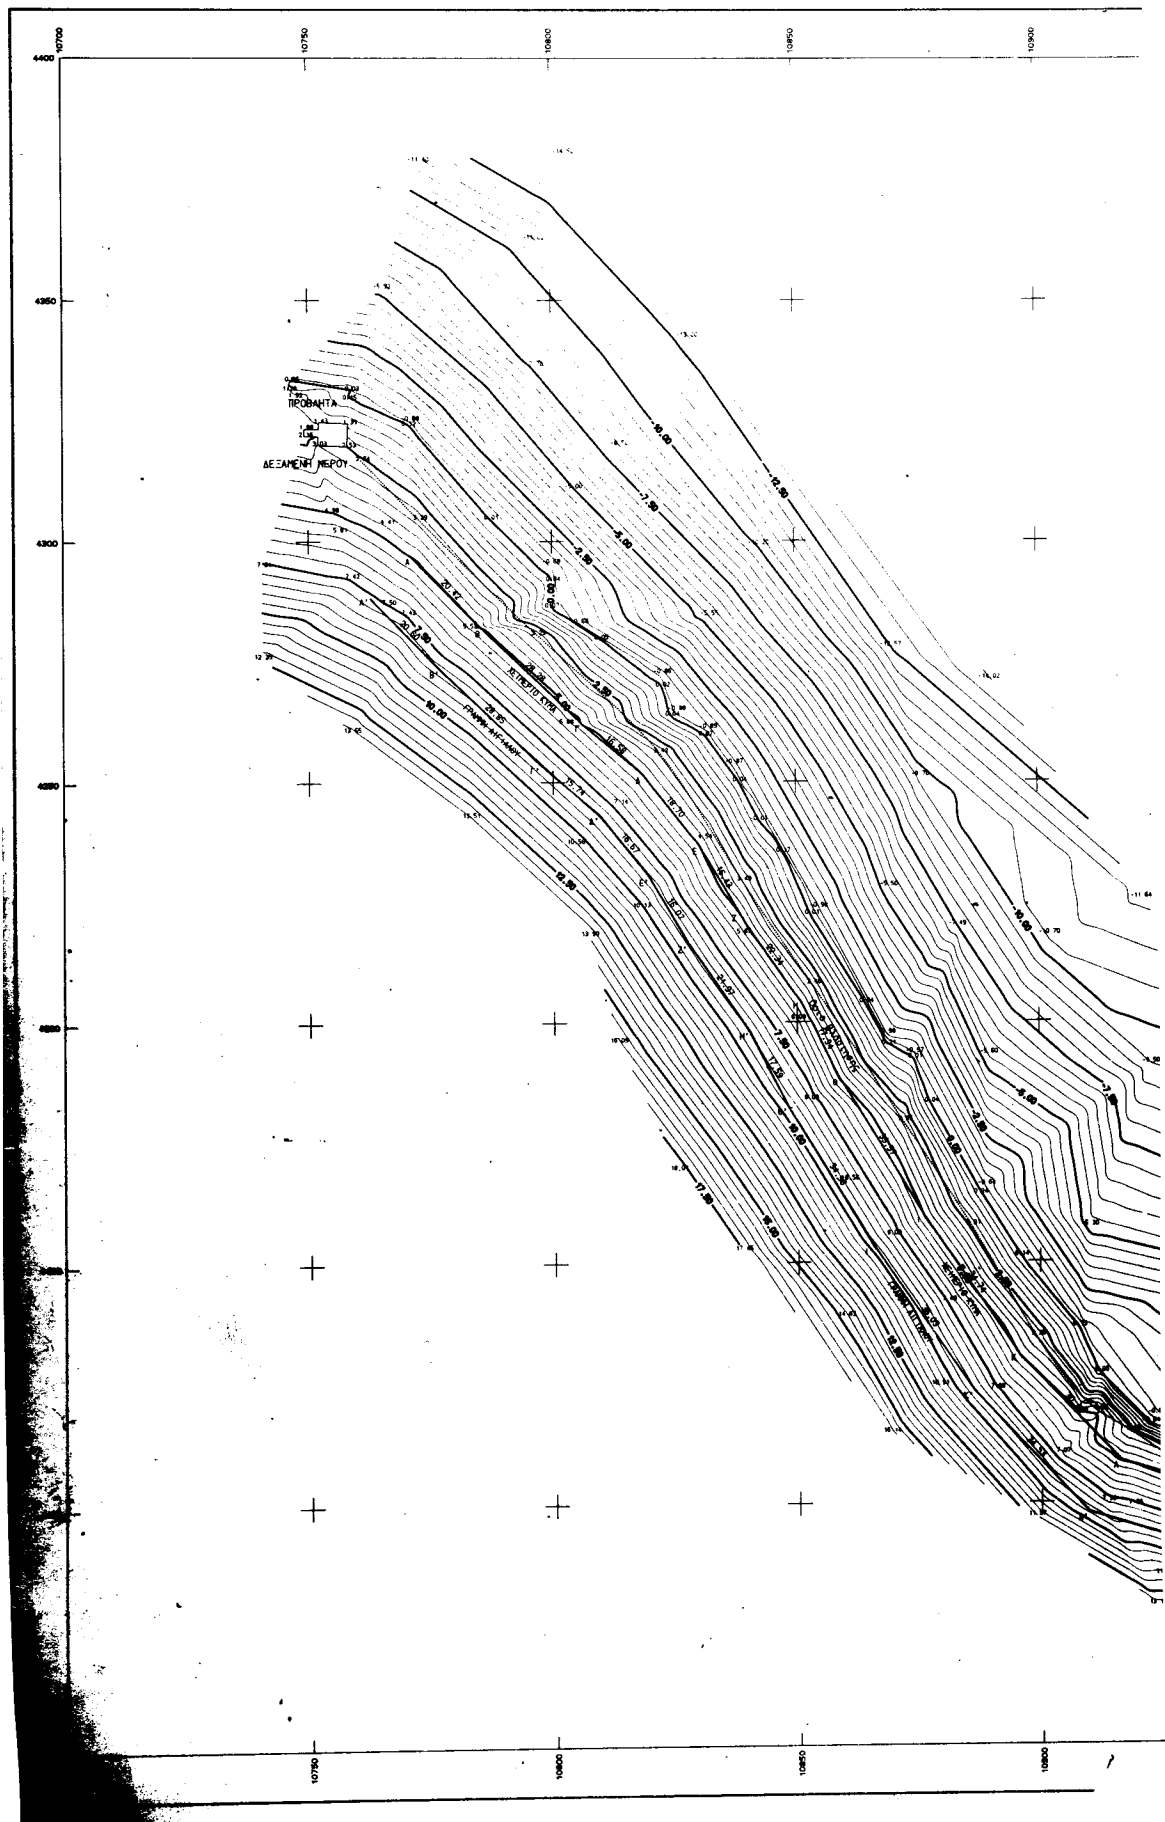

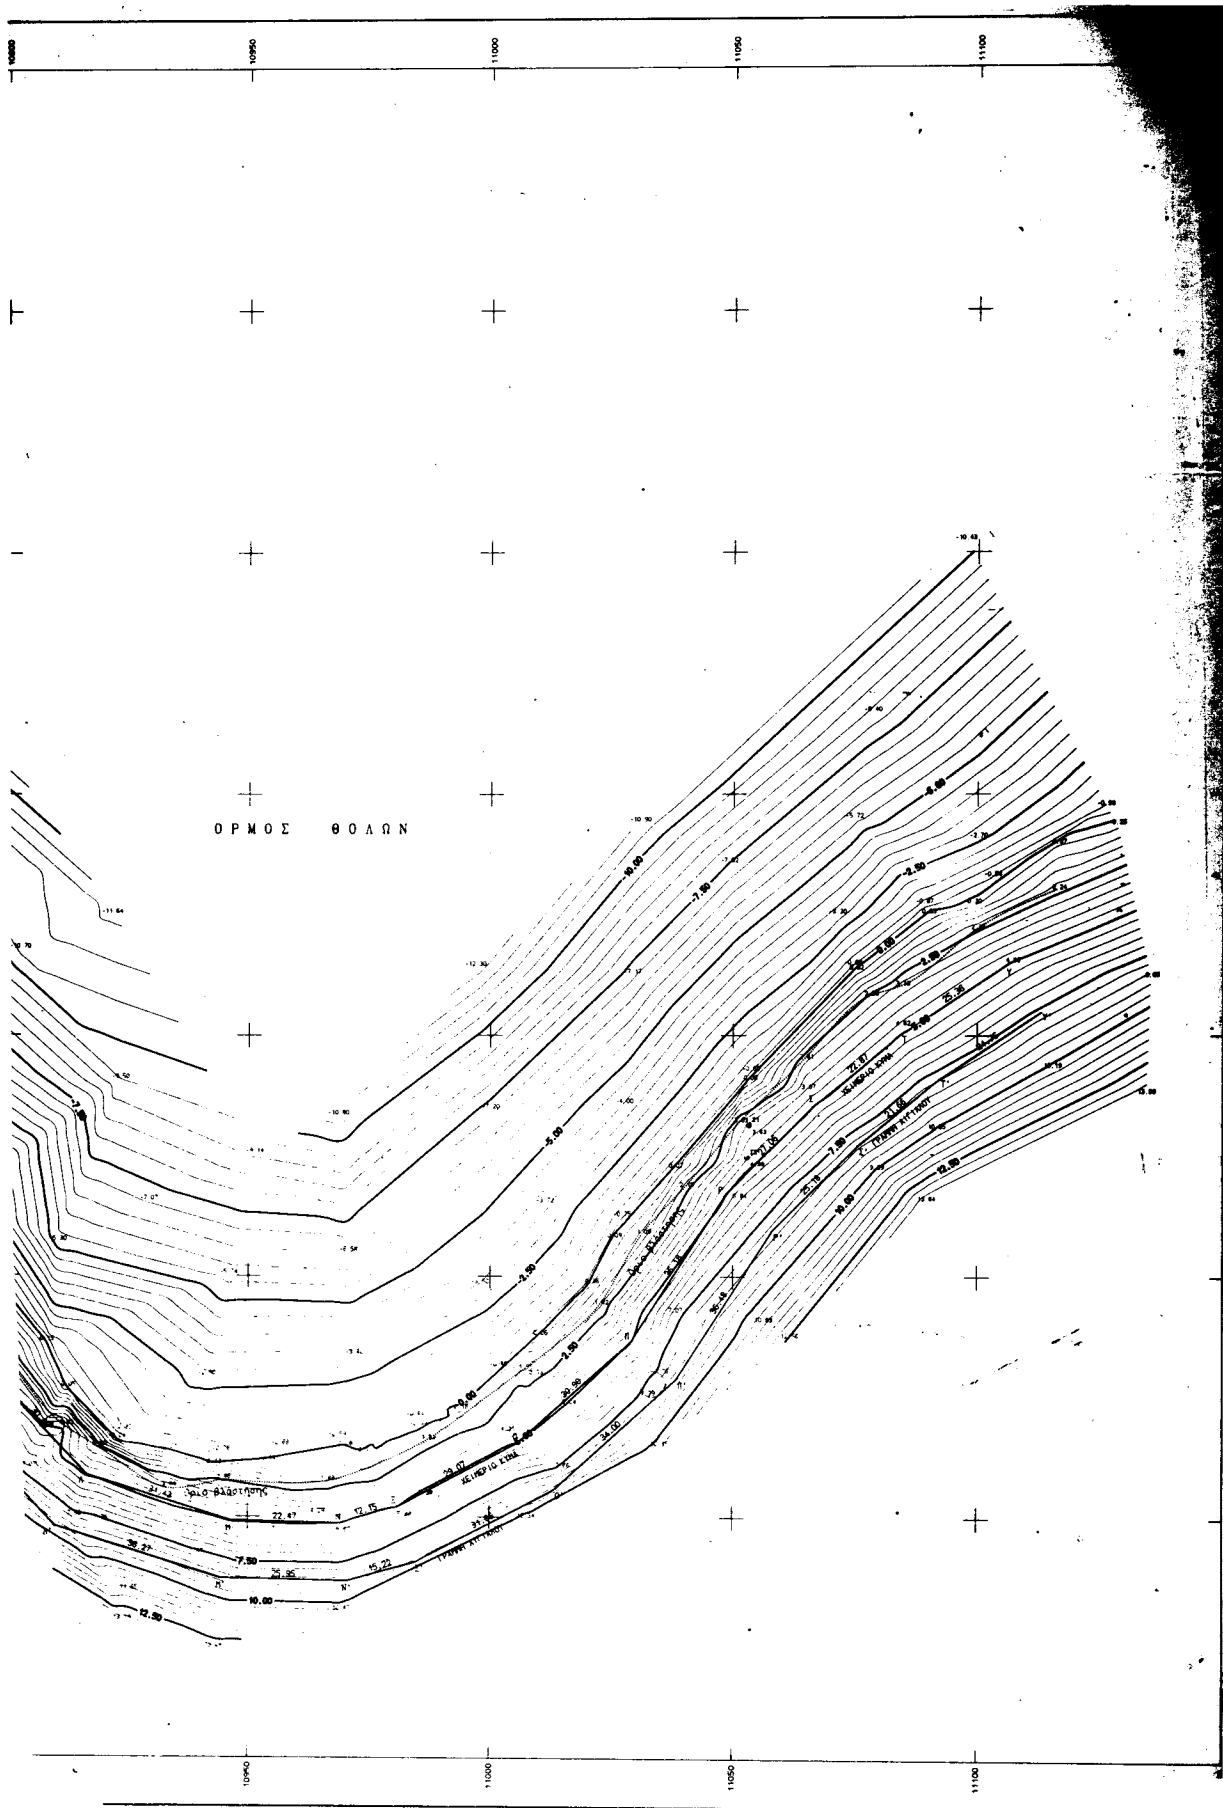

Αριθ. 7501

(2)

Κήρυξη εκτάσεως ως αναδασωτέας που χαρακτηρίζεται ως Δάσος αειφύλλων πλατυφύλλων κατηγ. άρθρου 3 παράγρ. 1 και άρθρου 4 παραγρ. 1ε και 2γ Ν. 998/1979, εμβαδού 81.450 τ.μ., στη θέση «Καστανές» περιοχής Αρολιθίου - Μυριοκεφάλων Δήμου Λαππαίων:

Ο ΓΕΝΙΚΟΣ ΓΡΑΜΜΑΤΕΑΣ ΠΕΡΙΦΕΡΕΙΑΣ ΚΡΗΤΗΣ

Έχοντας υπόψη:

1. Τις διατάξεις για διοικητική αποκέντρωση.
2. Τις διατάξεις του άρθρου 117 παραγρ. 3 του Συντάγματος της Χώρας.

3. Τις διατάξεις του Ν. 998/1979 «περί προστασίας των Δασών και Δασικών εν γένει εκτάσεων της Χώρας», και ειδικότερα:

α) του άρθρου 41 παραγρ. 1 β) του άρθρου 38 παραγρ.

1.

4. Τις διαταγές του Υπουργείου Γεωργίας:

α) 160417/1180/8.7.1980, β) 182447/3049/24.9.1980.

γ) 178936/4496/20.11.1981 δ) 154659/24.5.1982.

ε) 141823/24.2.1983 στ) 87234/7539/3.9.1997.

5. Το γεγονός ότι η παραπάνω έκταση αποψιλώθηκε από παράνομη εκχέρωση.

6. Την υπ' αριθμ. 7341/16.11.99 πρόταση της Διεύθυνσης Δασών Ρεθύμνης «περί κηρύξεως ως αναδασωτέας της εκτάσεως που αναφέρεται στο θέμα», αποφασίζουμε: Κηρύσσουμε αναδασωτέα με σκοπό τη διατήρηση του

Δασικού χαρακτήρα της ως Δασικής εκτάσεως με φυσική αναγέννηση, ώστε να αποκλεισθεί η διάθεση αυτής για άλλο προορισμό, τη Δασική έκταση που χαρακτηρίζεται ως Δάσος κατηγ. άρθρου 3 παραγρ. 1 και άρθρου 4 παραγρ. 1ε και 2γ Νόμου 998/1979, εμβαδού 81.450 τ.μ., στη θέση «Καστανές», περιοχής Αρολιθίου - Μυριοκεφάλων Δήμου Λαππαίων, όπως αυτή εμφανίζεται στο συνημμένο απόσπασμα φύλλου χάρτου ΓΥΣ κλίμ. 1:5000 με κ.α. 95213 που συντάχθηκε και θεωρήθηκε από εμάς και που αποτελεί αναπόσπαστο μέρος της απόφασης αυτής.

Η έκταση ορίζεται προς Βορράν: εν μέρει με Δημόσιο επαρχιακό δρόμο, εν μέρει με αγροτικό και πέραν αυτού με εκτάσεις μη δασικής μορφής σήμερα (εν μέρει δασικές, εν μέρει άλλης μορφής το 1945) προς Νότον: με αγροτικό δρόμο και πέραν αυτού με εκτάσεις μη δασικές σήμερα (εν μέρει δασικές, εν μέρει άλλης μορφής το 1945), προς Ανατολάς: ομοίως όπως προς Νότον και προς Δυσμάς: εν μέρει με Δημόσιο δρόμο και πέραν αυτού με εκτάσεις μη δασικής μορφής σήμερα και το έτος 1945 και εν μέρει με δασώδες ρέμα.


Η απόφαση αυτή να δημοσιευθεί στην Εφημερίδα της Κυβερνήσεως.

Ρέθυμνο, 23 Νοεμβρίου 1999

Με εντολή Γενικού Γραμματέα Περιφέρειας

Η Γενική Διευθύντρια

ΜΑΡΙΑ ΛΥΓΙΔΑΚΗ - ΙΩΑΝΝΙΔΟΥ

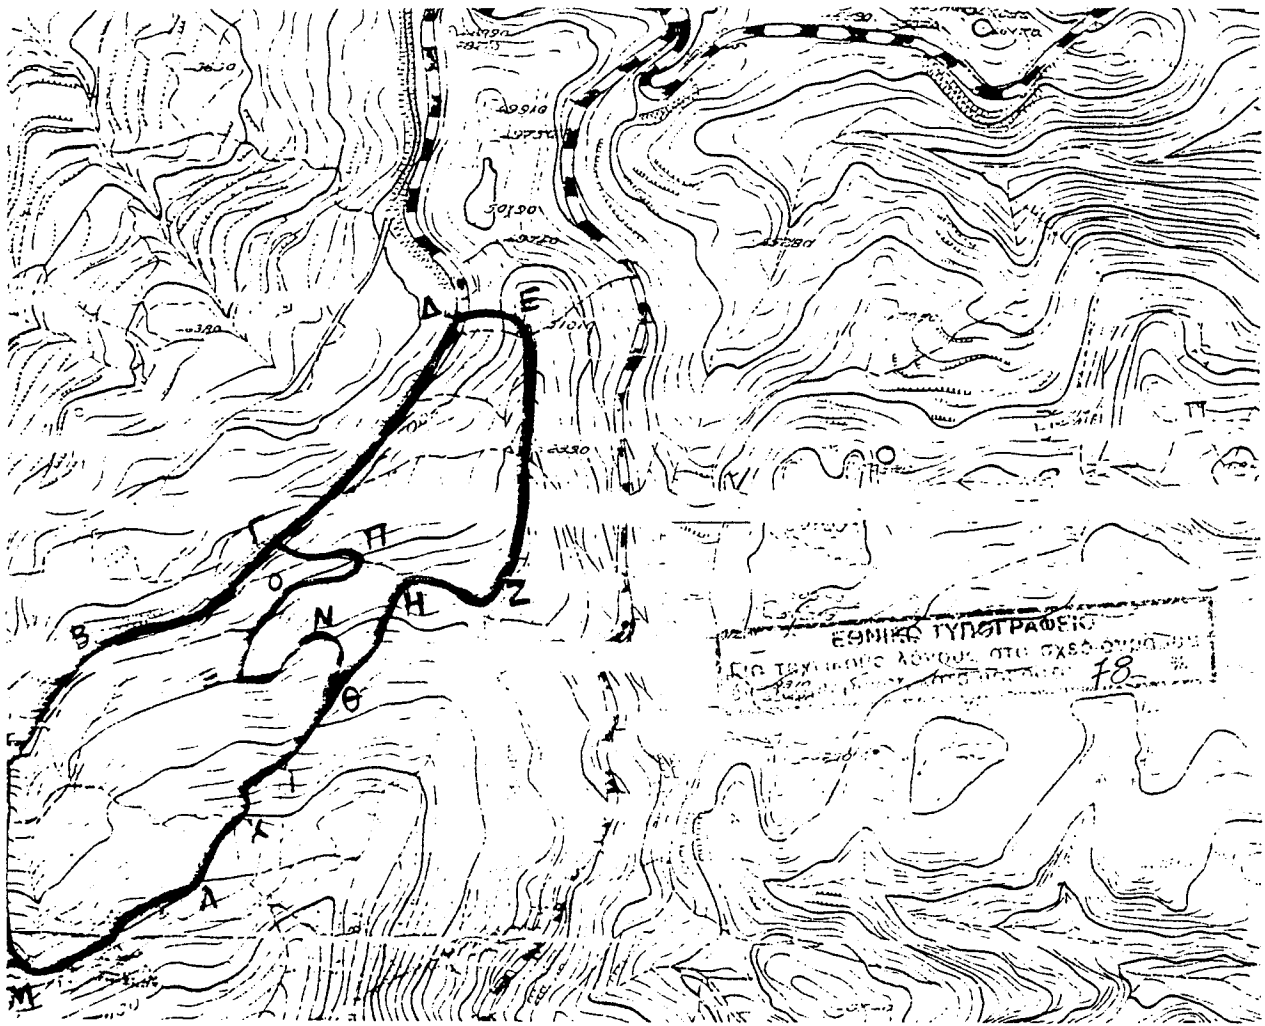

Απόσπασμα φύλλου χάρτη ΓΥΣ κ/μ. 1: 5000 με κ.α. 95213 όπου εμφανίζεται με μαν-
-ρη συνεχή γραμμή η ένταση υπό στοιχεία ΑΒΓΔΕΖΗΘΙΚΛΜΑ, εμβαδού 81450 τ.μ.,
η οποία χαρακτηρίζεται ως Δάσος ιατρ. άρθ. 3 παραγρ. 1 και άρθ. 4 παραγρ. 1 ε και 2 γ
Ν. 998/79, σύμφωνα με την βλάστηση που έφερε πριν από την παράνομη εκχέρωση, βάσει
στοιχείων που διαθέτει η Υπηρεσία μας και χι από έχον εφαρμογή οι δ/σεις του άρθρου 38
Ν. 998/79 (σχέτ. υπ' αριθμ. 87234/7539/3-9-97 εγκ. δ/γ/ Υπ. Γεωργίας).

ΘΕΩΡΗΘΗΚΕ ΚΑΙ ΠΡΟΣΑΡΤΑΤΑΙ
ΣΤΗΝ ΥΠ' ΑΡΙΘΜ. 7341/16.11.1999
ΠΡΟΤΑΣΗ ΜΑΣ.

ΡΕΘΥΜΝΟ 16 - 11 - 1999
Ο ΔΙΕΥΘΥΝΤΗΣ ΔΑΣΩΝ

ΣΤΥΛ. ΒΟΥΡΒΑΧΑΚΗΣ
ΔΑΣΟΛΟΓΟΣ

ΘΕΩΡΗΘΗΚΕ ΚΑΙ ΠΡΟΣΑΡΤΑΤΑΙ
ΣΤΗΝ ΥΠ' ΑΡΙΘΜ. 7501/23-11-99 ΑΠΟΦΑΣΗ
ΡΕΘΥΜΝΟ 23 - 11 - 1999

Με εντολή Γ. Γ. Περιφέρειας Κρήτης
Η ΓΕΝΙΚΗ ΔΙΕΥΘΥΝΤΡΙΑ

ΜΑΡΙΑ-ΣΟΦΙΑ ΛΥΓΙΔΑΚΗ-ΙΩΑΝΝΙΔΟΥ

ΑΝΑΚΟΙΝΩΣΕΙΣ

(3)

Ανακοίνωση παρακατάθεσης αποζημίωσης για προσκύρωση οικοπέδου στο Δήμο Αθηναίων.

Έχοντες υπ' όψιν τα άρθρα 7 και 24 του Α.Ν. 1731/39 «περί αναγκαστικών απαλλοτριώσεων, ως ούτος ετροποποιήθη και συνεπληρώθη μεταγενεστέρως, φέρομεν εις γνώσιν των κάτωθι αναφερομένων, ήτοι 1) των κекημένων ή αξιούντων δικαιώματα κυριότητος επί της δυνάμει του από με την αριθ. 1272/82 Π.Δ.Σ. διατάγματος απαλλοτριωθείσης εκτάσεως κειμένης παρά την οδό Πανόρμου 59, για τη δημιουργία Πνευματικού Κέντρου, που εγκρίθηκε με την υπ' αριθ. 6458/14.3.83 απόφαση της Νομαρχίας και 2) των τυχόν επί της ανωτέρω εκτάσεως εγγεγραμμένων ενυποθήκων ή κατασχόντων δανειστών ή τρίτων διεκδικητών, ότι αι δια της υπ' αριθ. 2357 έτους 1986 αποφάσεως του Εφετείου Αθηνών (Ειδικής Διαδικασίας) καθορισθείσα οριστική τιμή αποζημιώσεως δια την απαλλοτριώσιν της ανωτέρω εκτάσεως κατατέθηκε εις το Ταμείον Παρακαταθηκών και Δανείων και εξεδόθη το υπ' αριθ. 5549/22.12.96 γραμμάτιο συστάσεως παρακαταθήκης εκ δραχμών ενός εκατομμυρίου οκτακοσίων σαράντα χιλιάδων οκτακοσίων πενήντα δραχμών (1.840.850) για λογαριασμό της φερόμενης δικαιούχου Παρασκευής συζ. Βασιλείου Μαρμαρά.

Αθήνα, 20 Δεκεμβρίου 1999

Ο Δήμαρχος Αθηναίων
Δ. ΑΒΡΑΜΟΠΟΥΛΟΣ

(4)

Ειδοποίηση για παρακατάθεση προσωρινής και οριστικής αποζημίωσης ιδιοκτητών έκτασης που βρίσκεται στην περιοχή του Δήμου Χολαργού και που απαλλοτριώθηκε υπέρ και με δαπάνη της ΟΣΚ ΑΕ με σκοπό την ανέγερση διδακτηρίου του 4ου Λυκείου Χολαργού.

ΟΡΓΑΝΙΣΜΟΣ ΣΧΟΛΙΚΩΝ ΚΤΙΡΙΩΝ

Η Ανώνυμη Εταιρεία με την επωνυμία «ΟΡΓΑΝΙΣΜΟΣ ΣΧΟΛΙΚΩΝ ΚΤΙΡΙΩΝ» που εδρεύει στην Αθήνα και επί της οδού Φαβιέρου 30, ειδοποιεί ότι σύμφωνα με την 1078220/5455/0010/7.8.97 (ΦΕΚ 746/ΔΣ 28.8.97) κοινή απόφαση των Υπουργών Παιδείας-Θρησκευμάτων και Οικονομικών, για την κήρυξη αναγκαστικής απαλλοτριώσεως, υπέρ και με δαπάνη του ΟΣΚ Α.Ε. έκτασης εμβαδού 1966,60 μ2 με κτίσματα που βρίσκεται στην περιοχή του Δήμου Χολαργού και μεταξύ των δρόμων Κλειούς 8 και Ευτέρπης 5 προορίζεται για την ανέγερση διδακτηρίου του 4ου Λυκείου Χολαργού, κατέθεσε στο Ταμείο Παρακαταθηκών και Δανείων υπέρ των δικαιούχων ιδιοκτητών την προσωρινή και οριστική αποζημίωση που καθορίσθηκε σύμφωνα με τις 1591/14.7.98 και 4622/99 αποφάσεις του Μονομ. Πρωτοδικείου Αθηνών και του Εφετείου Αθηνών αντίστοιχα και εκδόθηκε το 5003/7/12/99 γραμμάτιο σύστασης παρακαταθήκης για ποσό 370.809.900 δρχ.

Ο ΠΡΟΕΔΡΟΣ Δ.Σ. Ο.Σ.Κ. Α.Ε.

ΔΗΜ. ΣΚΑΜΝΑΚΗΣ