

ΕΦΗΜΕΡΙΣ ΤΗΣ ΚΥΒΕΡΝΗΣΕΩΣ

ΤΗΣ ΕΛΛΗΝΙΚΗΣ ΔΗΜΟΚΡΑΤΙΑΣ

ΤΕΥΧΟΣ ΤΕΤΑΡΤΟ

Αρ. Φύλλου 6

17 Ιανουαρίου 2000

ΠΕΡΙΕΧΟΜΕΝΑ

ΑΠΟΦΑΣΕΙΣ

| | |
|--|---|
| Κήρυξη αναδασωτέας συνιδιοκτήτης της έκτασης δάσους 1148 Τ.Μ. στη θέση «Γιάτσος» Δήμου Δοβρά Ν. Ημαθίας..... | 1 |
| Κήρυξη αναδασωτέας έκτασης 7,812 στρεμμάτων, στη θέση «Ασπρα Αλώνια» Δημοτικού διαιμερίσματος Λαχανάδας του Δήμου Μεθώνης Νομού Μεσσηνίας.... | 2 |
| Κήρυξη αναδασωτέας έκτασης 34,000 στρεμμάτων, στη θέση «Μήλα πλάι» Δημοτικού διαιμερίσματος Βέργας του Δήμου Καλαμάτας Νομού Μεσσηνίας. | 3 |
| Καθορισμός επιτρεπόμενης χρήσης του τεμαχίου 336 στης Διανομής «Αυγή 1935» στην περιοχή του οικισμού Αυγή του Δ. Δ. Κρυουνερίου του Δήμου Σοχού (ν. Θεσσαλονίκης). | 4 |

ΑΝΑΚΟΙΝΩΣΕΙΣ

| | |
|---|---|
| Παρακατάθεση αποζημίωσης για την απαλλοτρίωση εδαφικών και κτιριακών τμήμα των λόγω ρυμοτομίας στην Κομοτηνή..... | 5 |
| Ανακοίνωση παρακατάθεσης αποζημίωση για απαλλοτρίωση ακινήτων για την κατασκευή της οδού ΠΑΡΑΚΑΜΨΗΣ ΟΡΧΟΜΕΝΟΥ. | 6 |

ΑΠΟΦΑΣΕΙΣ

Αριθ. 2776 (1)

Κήρυξη αναδασωτέας συνιδιοκτήτης της έκτασης δάσους 1148 Τ.Μ. στη θέση «Γιάτσος» Δήμου Δοβρά Ν. Ημαθίας.

Ο ΓΕΝΙΚΟΣ ΓΡΑΜΜΑΤΕΑΣ ΠΕΡΙΦΕΡΕΙΑΣ
ΚΕΝΤΡΙΚΗΣ ΜΑΚΕΔΟΝΙΑΣ

Έχοντας υπόψη:

1. Τις διατάξεις για διοικητική αποκέντρωση.
2. Τις διατάξεις του άρθρου 17 παρ. 3 του Συντάγματος.

3. Τις διατάξεις του Ν. 998/79 «περί προστασίας των δασών κ.λ.π.» και ειδικότερα:

- a) του άρθρου 41 παρ. 1 β) του άρθρου 38 παρ. 1
 4. Τις διατάξεις του άρθρου 12 παρ. 3 του Ν. 2040/92 «Τροποποίηση διατάξεων του Ν. 998/79».
 5. Τις διατάξεις των Ν. 1622/86 και 2503/1997 και τις με αριθ. 4766/30.7.98 και 4065/17.5.1997 αποφάσεις του Π.Π. Περιφέρειας Κεντρικής Μακεδονίας.
 6. Τις διαταγές του Υπουργείου Γεωργίας:
 - a) 160417/1180/8.7.80 β) 1824447/3049/24.9.80
 - γ) 141823/24.2.83 δ) 85144/1468/9.9.92
 7. Την αριθ. 5171/3.12.1999 πρόταση του Δασαρχείου στο θέμα ως αναδασωτέας, αποφασίζουμε:
- Κηρύσσουμε αναδασωτέα με σκοπό την επαναδημιουργία με φυσική αναγέννηση της δασικής βλάστησης που καταστράφηκε από παράνομη εκχέρσωση για τη διατήρηση του δασικού χαρακτήρα των εκτάσεων ώστε να αποκλειστεί η χρήση των για άλλο σκοπό τις συνιδιόκτητες εκτάσεις δάσους εμβαδού 540 και 608 Τ.Μ. στη θέση «Γιάτσος» του συνιδιοκτήτου του δάσους Φυτείας Δ.Δ. Φυτείας του Δήμου Δοβρά και προσδιορίζεται από τα στοιχεία τεμάχιο α) Α, Β, Γ, Φ, Ρ, Σ, Α εμβαδού 540 τ. Μ. τεμάχιο β) Γ, Δ, Ε, Ζ, Ν, Χ, Γ, εμβαδού 608 τ.Μ. και έχουν όρια:

| | |
|--|----------------------|
| Τεμάχιο Α 540 τ. Μ. | Τεμάχιο Β 608 τ. Μ. |
| Ανατολικά: Ρέμμα ανώνυμο | Με ρέμμα ανώνυμο |
| Δυτικά: Αγροτεμάχιο | Συν/το δάσος Φυτείας |
| Βόρεια: Επαρχιακός δρόμος Βέροιας - Φυτ. αγροτεμάχιο | |
| Νότια: Αγροτεμάχιο | Ρέμμα ανώνυμο |

όπως φαίνεται στο συνημμένο διάγραμμα που αποτελεί αναπόσπαστο μέρος της απόφασης αυτής.



Η απόφαση αυτή να δημοσιευθεί στην Εφημερίδα της Κυβερνήσεως.

Βέροια, 13 Δεκεμβρίου 1999

Με εντολή Γενικού Γραμματέα Περιφέρειας
Ο Διευθυντής Δασών Ημαθίας
ΑΡΓΥΡΙΟΣ ΤΟΠΑΛΤΖΙΚΗΣ

ΣΧΕΔΙΑΓΡΑΜΜΑ

έκτασης του συνδικού διάσου Φυσείας που εκχερωθήκε παράνομα

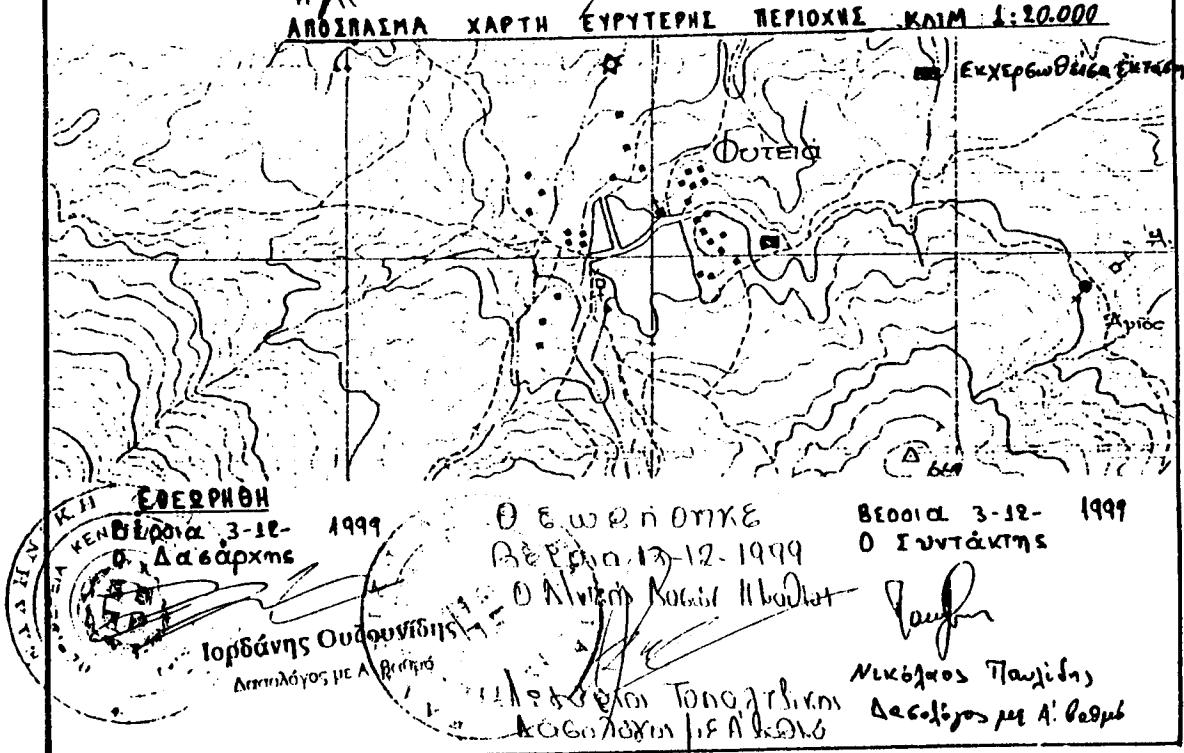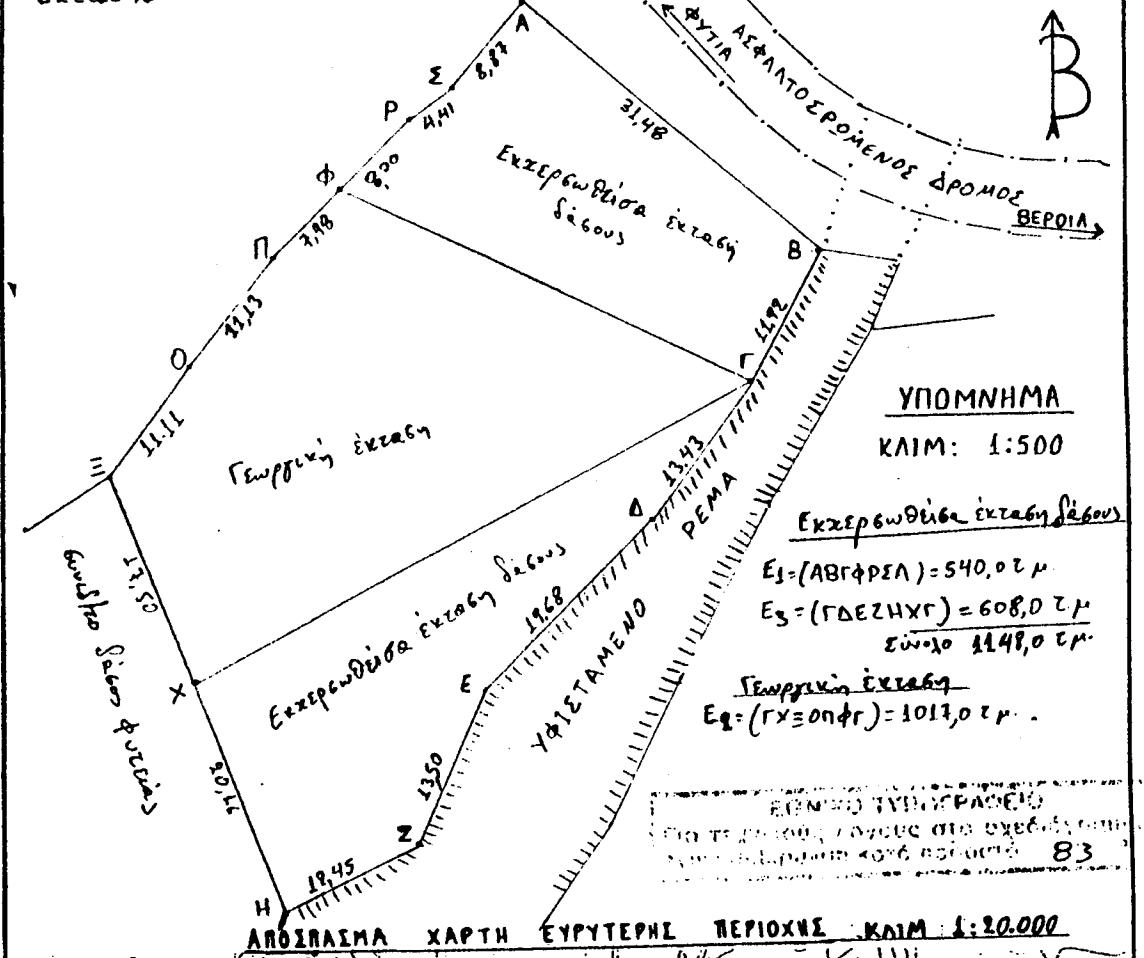

Apł. 3451

(2)

Κήρυξη αναδασωτέας έκτασης 7,812 στρεμμάτων, στην θέση «Άσπρα Αλώνια» Δημοτικού διαιρετίσματος Λαχανάδας του Δήμου Μεθώνης Νομού Μεσσηνίας.

Ο ΓΕΝΙΚΟΣ ΓΡΑΜΜΑΤΕΑΣ ΠΕΡΙΦΕΡΕΙΑΣ ΠΕΛΟΠΟΝΗΣΟΥ

Έχοντας υπόΨη:

1. Τις δ/ξεις του Π.Δ.51/87 "Καθορισμός των Περιφερειών της Χώρας για το σχεδιασμό κ.λ.π. της περιφερειακής Ανάπτυξης"
 2. Τις δ/ξεις των άρθρων 1 παρ.1 και 2, 2 παρ.1 εδ. δ', 5 παρ.3Β, 6 παρ.7 και 7 παρ.2 του Ν.2503/97 "Διοίκηση, Οργάνωση, Στελέχωση της Περιφέρειας κ.λ.π."
 3. Τις δ/ξεις του άρθρου 117 παρ.3 του Συντάγματος
 4. Τις δ/ξεις του Ν.998/79 "περί προστασίας των δασών κ.λ.π." και ειδικότερα:
 - α) του άρθρου 41 παρ. 1 β) του άρθρου 38 παρ. 1
 5. Τις δ/γές του Υπουργείου Γεωργίας:
 - α) 160417/1180/8.7.80 β) 182447/3049/24.9.80
 6. Την αριθ.7795/9.12.99 πρόταση του Δασαρχείου Καλαμάτας περί κτηρύζεως αναδασωτέας, της αναφερομένης στο θέμα έκτασης
 7. Την αριθ.5872/29.8.97 απόφαση του Γενικού Γραμματέα Περιφέρειας Πελλήτη Τοπιθέτη Πρ/νων Δ/νσεων Υπηρεσιών κ.λ.π. και εξουσιοδότηση υπογραφής με

Εντολή Γενικού Γραμματέα Περιφέρειας Πελοποννήσου (Ε.Γ.Γ.Π.Π.)", αποφασίζουμε:

Κηρύσσουμε αναδασωτέα, με σκοπό την προστασία για την επαναδημιουργία της δασικής βλάστησης που καταστράφηκε από παράνομη εκχέρσωση από το έτος 1963 μέχρι το έτος 1974 την δημόσια δασική έκταση, εμβαδού εφτά στρεμμάτων και οκτακοσίων δώδεκα τετραγωνικών μέτρων που βρίσκεται στη θέση "Άσπρα Αλώνια" Δημοποιού διαμερίσματος Λαχανάδας του Δήμου Μεθώνης Νομού Μεσσηνίας προσδιορίζεται από τα στοιχεία: Α.Β.Γ.Δ.Ε.Ζ.Η.Θ.Ι.Κ.Λ.Μ.Ν.Ξ.Α. και έχει όρια:

Ανατολικά: Δημόσια δασική έκταση και ελαιόκτημα των Γεωργίου, Αγγέλου και Νικολάου Τσόκα

Δυτικά: Δημόσια δασική έκταση

Βόρεια: Δημόσια δασική έκταση


Νότια: Δημόσια δασική έκταση

Όπως φαίνεται στο συνημμένο διάγραμμα που αποτελεί αναπόσπαστο μέρος της απόφασης αυτής. Προβλέπεται φυσική αναγέννηση της δασικής βλάστησης που καταστράφηκε.

Η απόφαση αυτή να δημοσιευθεί στην Εφημερίδα της Κυβερνήσεως.

Καλαμάτα, 16 Δεκεμβρίου 1999

**Με εντολή Γενικού Γραμματέα Περιφέρειας
Ο Διευθυντής Δασών Μεσσηνίας
ΠΑΝ. ΜΠΑΖΙΓΟΣ**

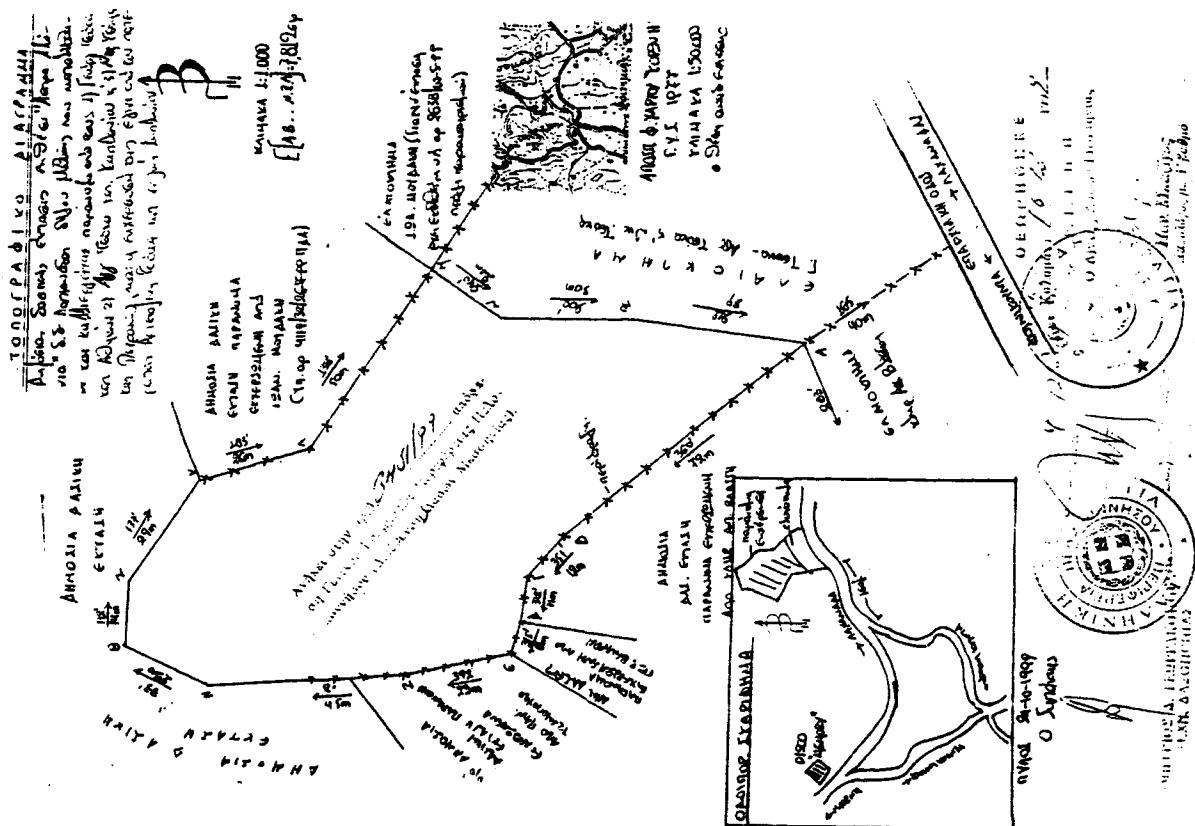

Αριθμ. 3452

(3)

Κήρυξη αναδασωτέας έκτασης 34,000 στρεμμάτων, στη θέση «Μήλα πλάι» Δημοτικού διαμερίσματος Βέργας του Δήμου Καλαμάτας Νομού Μεσσηνίας.

**Ο ΓΕΝΙΚΟΣ ΓΡΑΜΜΑΤΕΑΣ ΠΕΡΙΦΕΡΕΙΑΣ
ΠΕΛΟΠΟΝΝΗΣΟΥ**

Έχοντας υπόψη:

1. Τις δ/ξεις του Π.Δ.51/87 "Καθορισμός των Περιφερειών της Χώρας για το σχεδιασμό κ.λ.π. της περιφερειακής Ανάπτυξης"

2. Τις δ/ξεις των άρθρων 1 παρ.1 και 2, 2 παρ.1 εδ.δ', 5 παρ.3β, 6 παρ.7 και 7 παρ.2 του Ν.2503/97 "Διοίκηση, Οργάνωση, Στελέχωση της Περιφέρειας κ.λ.π."

3. Τις δ/ξεις του άρθρου 117 παρ.3 του Συντάγματος

4. Τις δ/ξεις του Ν.998/79 "περί προστασίας των δασών κ.λ.π." και ειδικότερα:

α) του άρθρου 41 παρ. 1 β) του άρθρου 38 παρ. 1

5. Τις δ/γές του Υπουργείου Γεωργίας:

α) 160417/1180/8.7.80 β) 182447/3049/24.9.80

6. Την αριθ.7796/9.12.99 πρόταση του Δασαρχείου Καλαμάτας περί κηρύξεως αναδασωτέας, της αναφερομένης στο θέμα έκτασης

7. Την αριθ. 5872/29.8.97 απόφαση του Γενικού Γραμματέα Περιφέρειας Πελ/σου "Τοποθέτηση Πρ/νων Δ/νσεων Υπηρεσιών κ.λ.π. και εξουσιοδότηση υπογραφής με

Εντολή Γενικού Γραμματέα Πελ/ρειας Πελ/σου (Ε.Γ.Γ.Π.Π.), αποφασίζουμε:

Κηρύσσουμε αναδασωτέα, με σκοπό την προστασία για την επαναδημιουργία της δασικής βλάστησης που καταστράφηκε από παράνομη εκχέρσωση από 10-6-99 μέχρι 20-7-99 την δημόσια δασική έκταση, εμβαδού τριάντα τεσσάρων στρεμμάτων που βρίσκεται στη θέση "Μήλα πλάι" Δημοτικού διαμερίσματος Βέργας του Δήμου Καλαμάτας Νομού Μεσσηνίας προσδιορίζεται από τα στοιχεία: 1,2,3,... .10,11,12,. .20,21,22,. ..25,26,1 και έχει άρια: Ανατολικά: Δημόσια δασική έκταση

Δυτικά: Δημόσια δασική έκταση πέραν της οποίας ελαιόκτημα κληρονόμων Δημ. Πλαγιανού

Βόρεια: Δημόσια δασική έκταση

Νότια: Δημόσια δασική έκταση και ελαιοπερίβολο Γεωργίου Παντ. Αναστοπούλου

Όπως φαίνεται στο συνημμένο διάγραμμα που αποτελεί αναπόσπαστο μέρος της απόφασης αυτής. Προβλέπεται φυσική αναγέννηση της δασικής βλάστησης που καταστράφηκε.


Η απόφαση αυτή να δημοσιευθεί στην Εφημερίδα της Κυβερνήσεως

Καλαμάτα, 16 Δεκεμβρίου 1999

Με εντολή Γενικού Γραμματέα Περιφέρειας

Ο Διευθυντής Δασών Μεσσηνίας

ΠΑΝ. ΜΠΑΖΙΓΟΣ

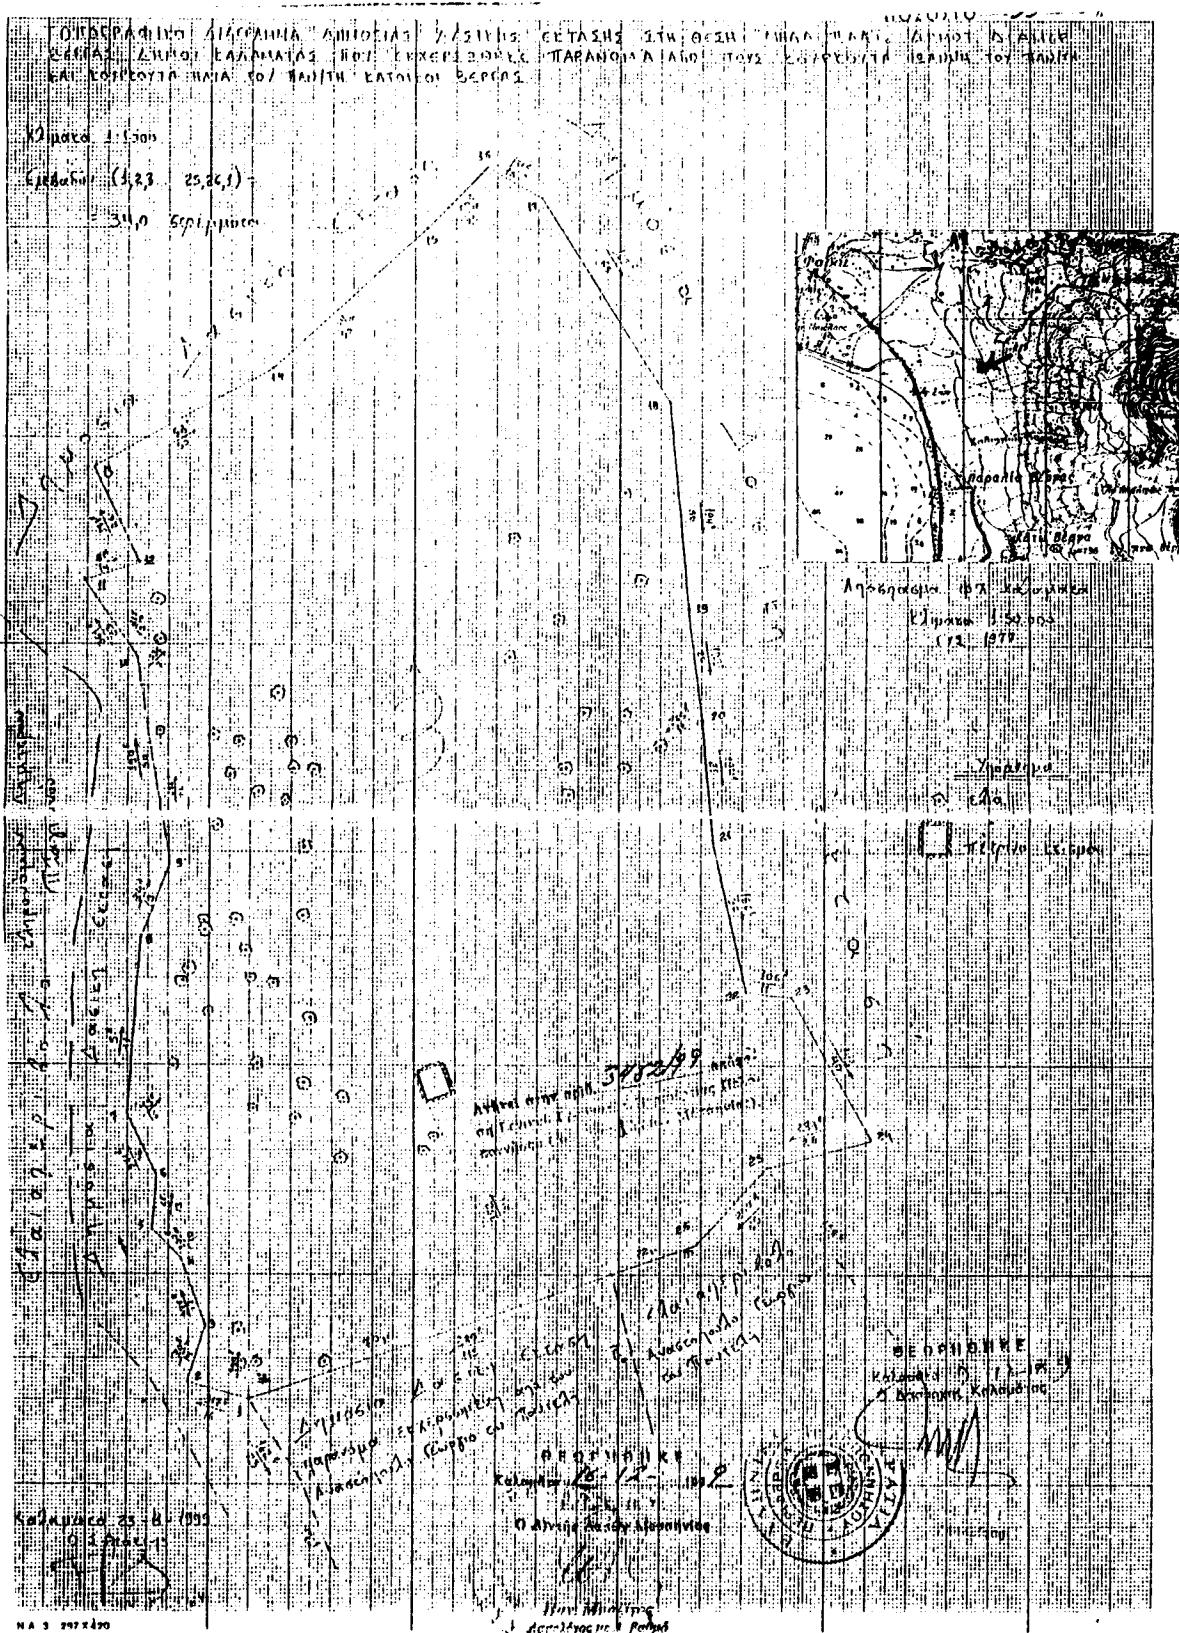

Αριθμ. 29/40562/ΠΣΚ/1956 (4)

Καθορισμός επιτρεπόμενης χρήσης του τεμαχίου 336 στης Διανομής «Αυγή 1935» στην περιοχή του οικισμού Αυγή του Δ. Δ. Κρυονερίου του Δήμου Σοχού (ν. Θεσσαλονίκης).

Ο ΝΟΜΑΡΧΗΣ ΘΕΣΣΑΛΟΝΙΚΗΣ

Έχοντας υπόψη:

1. Τις διατάξεις του άρθρου 3 του Ν. 1512/85 "τροποποίηση και συμπλήρωση πολεοδομικών διατάξεων κλπ" (ΦΕΚ 4/A).

2. Τις διατάξεις του Ν.2218/94 "ίδρυση Νομαρχιακής Αυτοδιοίκησης κλπ" (ΦΕΚ 90/A), όπως τροποποιήθηκαν και συμπληρώθηκαν με το Ν. 2242/94 "συμπλήρωση διατάξεων για τη νομαρχιακή αυτοδιοίκηση και άλλες διατάξεις" (ΦΕΚ 153/A).

3. Την υπ' αρ. 21/31.3.95 Απόφαση του Νομαρχιακού Συμβουλίου Θεσσαλονίκης "Οργανισμός Εσωτερικής Υπηρεσίας της Νομαρχιακής Αυτοδιοίκησης Θεσσαλονίκης" (ΦΕΚ 392/B/11.4.95) και την 1295 οικ 722.1.99 Απόφαση Νομάρχη Θεσσαλονίκης με την οποία η μεταβιβάση την αρμοδιότητες στο Βοηθό Νομάρχη Ελευθέριο Τζιόλα.

4. Το Τ.Π.Σ.Κ./1991/9.12.99 σχετικό με το θέμα Εισηγητικό Σημείωμα του Τμήματος Πολεοδομικών Σχεδίων και Κανόνων της Δ/νσης Πολεοδομίας, στο οποίο εκτίθεται το ιστορικό του θέματος, αναλύεται η νομική και χωροταξική του διάσταση και αναφέρονται οι γνωμοδοτήσεις των υπηρεσιών που ερωτήθηκαν σχετικά.

5. Τις διατάξεις του άρθρου 29Α του Ν.1558/85 όπως

αυτό προστέθηκε με το άρθρο 27 του Ν.2081/92 (ΦΕΚ 154/A) και τη διαπίστωση ότι από τις κανονιστικού χαρακτήρα διατάξεις της παρούσας δεν προκαλείται δαπάνη σε βάρος του κρατικού προϋπολογισμού ή του Δήμου Σοχού.

6. Την 69269/5387/90 Κοινή Απόφαση Υπουργών "κατάταξη έργων και δραστηριοτήτων σε κατηγορίες κλπ", (ΦΕΚ 678/B/25.10.90) και ειδικότερα τα άρθρα 4, 5 και 8.

7. Την εγκύλιο 30/93 του Υ.Π.Ε.ΧΩ.Δ.Ε. (αρ. πρωτ. 78266/4048/9.7.93) και το 80972/5450/17.8.93 έγγραφο της Δ/νσης Χωροταξίας του Υ.Π.Ε.ΧΩ.Δ.Ε., αποφασίζουμε:

1. Καθορίζεται επιτρεπόμενη χρήση "ποιμνιοστάσιο" στο τεμάχιο 336.στ της Διανομής "Αυγή 1935" στην περιοχή του οικισμού Αυγή του Δ. Δ. Κρυονερίου του Δήμου Σοχού όπως αυτό σημειώνεται με στοιχεία Α-Β-Γ-Δ-Α στο διάγραμμα-απόσπασμα διανομής σε κλίμακα 1:5.000 που θεωρήθηκε από τον Προϊστάμενο της Δ/νσης Πολεοδομίας και συνοδεύει την παρούσα.

2. Στο υπόψη τεμάχιο εξακολουθούν να ισχύουν οι διατάξεις που ρυθμίζουν την εκτός οικισμών δόμηση και η ίδρυση και λειτουργία του βουστασίου διέπονται από τις αντίστοιχα ισχύουσες διατάξεις.

3. Η παρούσα και το διάγραμμα-απόσπασμα διανομής που τη συνοδεύει να δημοσιευθούν στην Εφημερίδα της Κυβερνήσεως.

Θεσσαλονίκη, 10 Δεκεμβρίου 1999

Ο Βοηθός Νομάρχη
ΕΛΕΥΘΕΡΙΟΣ ΤΖΙΟΛΑΣ

ΑΥΓΗ (ΛΑΓΚΑΔΑ)
ΟΠΙΣΤΙΚΗ ΔΙΑΝΟΜΗ 1935

1934

1935

1936

1937

Καύσια Νερά

Τηλέφωνο 22.4562/Π.355/1535.1536
Επίκληση στην Επιτροπή της Δημόσιας Εγγύησης
στην Αθήνα για την παρούσα απόφαση
σχετικά με την διανομή της ομώνυμης
διάνομης για το έτος 1935, κατά την οποία
διατάχεται η αποδομή της ομώνυμης
διάνομης σε όλη την Ελλάδα.
Διάταξη Σαββίδη (ν. Θεοφάνειον)

19.5.32
Επίκληση στην Επιτροπή της Δημόσιας Εγγύησης
στην Αθήνα για την παρούσα απόφαση
σχετικά με την διανομή της ομώνυμης
διάνομης για το έτος 1935, κατά την οποία
διατάχεται η αποδομή της ομώνυμης
διάνομης σε όλη την Ελλάδα.
Διάταξη Σαββίδη (ν. Θεοφάνειον)

A 1938
B 1939
C 1940

ΥΠΟΜΝΗΜΑ

| ΑΡΙΘ. | ΕΚΤΑΣΗ | ΕΙΔΟΣ | ΟΝΟΜΑΤΕΠΩΝΥΜΟ ΚΛΗΡΟΥΧΟΥ |
|-------|--------|--------|-------------------------|
| ΤΕΗ. | ΣΤΡ. | ΕΔΑΦΟΣ | |
| 336 | 3 | ΔΩΔΩΝ | ΣΩΔΩΝΟΣ Η ΣΩΔΩΝΟΣΣΕΣ |
| 336 | 4 | ΔΩΔΩΝ | ΣΩΔΩΝΟΣ Η ΣΩΔΩΝΟΣΣΕΣ |

ΑΝΑΚΟΙΝΩΣΕΙΣ

Αριθμ. 28082

(5)

Παρακατάθεση αποζημίωσης για την απαλλοτρίωση εδαφικών και κτιριακών τμήμα των λόγω ρυμοτομίας στην Κομοτηνή.

Ο ΔΗΜΑΡΧΟΣ ΚΟΜΟΤΗΝΗΣ

Έχοντας υπόψη:

1. Τις διατάξεις του από 17.7.1923 Ν.Δ/τος "περί σχεδίων πόλεων κ.λ.π." όπως συμπληρώθηκε και τροποποιήθηκε.

2. Τα Ν.Δ. 797/1971 "περί κωδικοποίησεως των περί αναγκαστικών απαλλοτριώσεων διατάξεων".

3. Το από 22.9.1933 Δ/γμα "περί εγκρίσεως σχεδίου ρυμοτομίας της πόλεως Κομοτηνής" όπως τροποποιήθηκε μεταγενέστερα.

4. Την πράξη 3/93 ,όπως συντάχθηκε από τη Τ.Π.Π.Ε. Ν.Ροδόπης και νόμιμα κυρώθηκε με την αρ. 3370/17.12.93 απόφαση του Νομάρχη Ροδόπης.

5. Τις αρ.357/97, 115/98 & 94/99 αποφάσεις του Μονομελούς Πρωτοδικείου Ροδόπης, ανακοινώνουμε:

Προς γνώση των κεκτημένων ή αξιούντων δικαιώματα κυριότητας για τα απαλλοτριώθεντα εδαφικά και κτιριακά τμήματα λόγω ρυμοτομίας για την οριστική και σύμφωνα με το ισχύον σχέδιο πόλης Κομοτηνής εφαρμογή του σχεδίου για τη διάνοιξη της οδού Μαρινάκη, εγγεγραμμένων ενυπόθηκων ή κατασχόντων δανειστών ή τρίτων διεκδικητών, όπι κατατέθηκαν στο γραφείο του Ταμείου Παρακαταθηκών & Δανείων στην Κομοτηνή υπέρ:

1. της ιδιοκτησίας αρ.(3) με φερόμενο ιδιοκτήτη τον Μεμέτ Χούσείν του Ζουφλή, το ποσό των δεκατριών εκατομμυρίων επτακοσίων εξήντα χιλιάδων εξακοσίων σαράντα (13.760.640) δρχ. με το αρ. 39579/21.12.99 γραμμάτιο σύστασης παρακαταθήκης.

2. της ιδιοκτησίας αρ.(4) με φερόμενους ιδιοκτήτες τους κληρονόμους Ιζέτ Ισμαήλ, το ποσό του ενός εκατομμυρίου εξακοσίων ενενήντα εξι χιλιάδων τριακοσίων ογδόντα (1.696.380) δρχ. με το αρ. 39580/21.12.99 γραμμάτιο σύστασης παρακαταθήκης.

3. της ιδιοκτησίας αρ.(7) με φερόμενο ιδιοκτήτη τον Χασάν Φεχήρι, το ποσό του ενός εκατομμυρίου επτακοσίων έντεκα χιλιάδων εξακοσίων (1.711.600) δρχ. με το αρ. 39581/21.12.99 γραμμάτιο σύστασης παρακαταθήκης.

4. της ιδιοκτησίας αριθμ. (7) με φερόμενο ιδιοκτήτη τον Μουσταφά Ζαρτιέ, το ποσό των δύο εκατομμυρίων ογδόντα εξι χιλιάδων εξακοσίων (2.086.600) δρχ. με το αρ. 39582/21.12.99 γραμμάτιο σύστασης παρακαταθήκης.

5. της ιδιοκτησίας αρ.(14) με φερόμενο ιδιοκτήτη το Ελληνικό Δημόσιο, το ποσό των επτά εκατομμυρίων τετρακοσίων εβδομήντα οκτώ χιλιάδων (7.478.000) δρχ. με το αρ. 39583/21.12.99 γραμμάτιο σύστασης παρακαταθήκης.

6. της ιδιοκτησίας αρ.(18) με φερόμενο ιδιοκτήτη τον Σιλλάκ Σαμπάν, το ποσό των δέκα εκατομμυρίων διακοσίων εβδομήντα οκτώ χιλιάδων οκτακοσίων (10.278.800) δρχ. με το αρ. 39584/21 .12.99 γραμμάτιο σύστασης παρακαταθήκης.

7. της ιδιοκτησίας αρ.(27) με φερόμενο ιδιοκτήτη τον Μπουζεϊγέν Σαδίκ, το ποσό των δύο εκατομμυρίων εξήντα χιλιάδων τριακοσίων εξήντα (2.060.360) δρχ. με το αρ. 39585/21.12.99 γραμμάτιο σύστασης παρακαταθήκης.

8. της ιδιοκτησίας αρ.(29) με φερόμενο ιδιοκτήτη τον Ουζείρ Ισμαήλ Αλή, το ποσό των δέκα εκατομμυρίων διακοσίων τριάντα τεσσάρων χιλιάδων τετρακοσίων (10.234.400) δρχ. με το αρ. 39586/21.12.99 γραμμάτιο σύστασης παρακαταθήκης.

Η παρούσα απόφαση να δημοσιευθεί στην Εφημερίδα της Κυβερνήσεως.

Κομοτηνή, 27 Δεκεμβρίου 1999

Ο Δήμαρχος
ΓΙΩΡΓΟΣ ΠΑΠΑΔΡΙΕΛΗΣ

Αριθμ. οικ. 81766

(6)

Ανακοίνωση παρακατάθεσης αποζημίωση για απαλλοτρίωση ακινήτων για την κατασκευή της οδού ΠΑΡΑΚΑΜΨΗΣ ΟΡΧΟΜΕΝΟΥ.

Ο ΝΟΜΑΡΧΗΣ ΒΟΙΩΤΙΑΣ

Έχοντας υπόψη:

1. Το Ν.2218/94 "Περί ίδρυσης Νομαρχιακής Αυτοδιοίκησης, όπως τροποποιήθηκε και συμπληρώθηκε με το Ν.2240/94.

2. Τον Οργανισμό Εσωτερικής Οργάνωσης και Λειτουργίας των Υπηρεσιών της Ν.Α.Β (ΦΕΚ 1214Β'/31.12.97).

3. Τις διατάξεις του Ν.Δ/τος 797/71 "περί αναγκαστικών απαλλοτριώσεων" σε συνδυασμό με τις διατάξεις του Β.Δ/τος 139/71 "περί της αρμοδιότητας των Νομαρχών προς κήρυξιν αναγκαστικών τίνων απαλλοτριώσεων" Φέρουμε σε γνώση των ενδιαφερομένων, ότι επ'ονόματι των κεκτημένων ή αξιούντων δικαιώματα δυνάμει της αριθ.190/22.12.97 απόφασης του Νομ.Συμβουλίου Βοιωτίας (δημοσίευση στο με αρ.9961/18.12.98 φύλλο της ημερήσιας τοπικής εφημερίδας ΒΟΙΩΤΙΚΗ ΩΡΑ), απαλλοτριώθεντων ακινήτων για την κατασκευή της οδού ΠΑΡΑΚΑΜΨΗΣ ΟΡΧΟΜΕΝΟΥ, ως και τυχὸν επὶ τῶν ακινήτων τούτων εγγεγραμμένων ενυπόθηκων δανείων, κατασχετών ή διεκδικητών, ότι δυνάμει της αρ.52/23.6.99 απόφασης του ΜΟΝΟΜΕΛΟΥΣ ΠΡΩΤΟΔΙΚΕΙΟΥ ΛΙΒΑΔΕΙΑΣ, ορίστηκε προσωρινὴ αποζημίωση για τα ακίνητα ταύτα, ανερχόμενη σε δραχμές (280.792.834) ΔΙΑΚΟΣΙΑ ΟΓΔΟΝΤΑ ΕΚΑΤΟΜΜΥΡΙΑ ΕΠΤΑΚΟΣΙΕΣ ΕΝΕΝΗΝΤΑ ΔΥΟ ΧΙΛΙΑΔΕΣ ΟΚΤΑΚΟΣΙΕΣ ΤΡΙΑΝΤΑ ΤΕΣΣΕΡΙΣ, που κατατέθηκαν στο ΤΑΜΕΙΟ ΠΑΡΑΚΑΤΑΘΗΚΩΝ ΚΑΙ ΔΑΝΕΙΩΝ μέσω του ΔΗΜΟΣΙΟΥ ΤΑΜΕΙΟΥ ΛΙΒΑΔΕΙΑΣ, εκδοθέντος προς τούτο το με αρ.29035/23.12.99 Γραμμάτιο Συστάσεως Παρακαταθήκης Δημοσίου Ταμείου Λιβαδειάς.

Λιβαδειά, 27 Δεκεμβρίου 1999

Ο Νομάρχης
ΝΙΚΟΛΑΟΣ ΣΤΑΜΟΣ