



ΕΦΗΜΕΡΙΣ ΤΗΣ ΚΥΒΕΡΝΗΣΕΩΣ

ΤΗΣ ΕΛΛΗΝΙΚΗΣ ΔΗΜΟΚΡΑΤΙΑΣ

ΤΕΥΧΟΣ ΤΕΤΑΡΤΟ

Αρ. Φύλλου 23

26 Ιανουαρίου 2000

ΠΕΡΙΕΧΟΜΕΝΑ

ΑΠΟΦΑΣΕΙΣ

- Καθορισμός των ορίων του αιγιαλού και δημιουργία ζώνης παραλίας στη θέση Κύριζα Αιαντείου της Νήσου Σαλαμίνας 1
- Κήρυξη έκτασης 2.100 m² ως αναδασωτέας στη θέση «Βάρδαλα» περιφέρειας οικισμού Μάστρου Δήμου Οινιάδων Ν. Αιτ/νίας 2

ΑΝΑΚΟΙΝΩΣΕΙΣ

- Ειδοποίηση παρακατάθεσης αποζημιώσεως δρχ. 853.000 για τα ρυμοτομούμενα και προσκυρούμενα εδαφικά τμήματα και επικείμενα της με αριθμό 4/1998 πράξης αναλογισμού ιδιοκτησιών στα Ζαρουχλίκια Πατρών 3

ΑΠΟΦΑΣΕΙΣ

- Αριθ. 1113428/11668/B0010 (1)
- Καθορισμός των ορίων του αιγιαλού και δημιουργία ζώνης παραλίας στη θέση Κύριζα Αιαντείου της Νήσου Σαλαμίνας.

Ο ΥΠΟΥΡΓΟΣ ΟΙΚΟΝΟΜΙΚΩΝ

Έχοντας υπόψη:

- 1.- Τις διατάξεις του Π.Δ.551/88 «Οργάνωση Νομαρχιών - Οργάνωση Οικονομικών Υπηρεσιών» (ΦΕΚ 259 τ.Α') όπως τροποποιήθηκε και ισχύει.
- 2.- Τις διατάξεις του άρθρου 100 του Π.Δ.284/88 «περί Οργανισμού Υπουργείου Οικονομικών».
- 3.- Τις διατάξεις του Ν.2218/1994 «περί ίδρυσης Νομαρχιακής Αυτοδιοίκησης κλπ. (ΦΕΚ 90 τ.Α')», όπως τροποποιήθηκε συμπληρώθηκε και ισχύει.
- 4.- Τις διατάξεις του άρθρου 14 του Ν. 2399/96 «Υλοποίηση της εισοδηματικής πολιτικής έτους 1996 για μισθούς και συντάξεις και άλλες διατάξεις (ΦΕΚ 90 τ.Α')», με το οποίο καταργήθηκαν οι θέσεις των Περιφερειακών Διευθυντών και οι αρμοδιότητές τους περιήλθαν στο Γενικό Γραμματέα Περιφέρειας.
- 5.- Τις διατάξεις των παρ. 2 και 6 του άρθρου 1 Ν. 2503/97

Διοίκηση Οργάνωση, Στελέχωση της Περιφέρειας, ρύθμιση θεμάτων για την Τοπική Αυτοδιοίκηση και άλλες διατάξεις (ΦΕΚ 107 τ.Α'), σύμφωνα με τις οποίες οι Περιφερειακές Υπηρεσίες του Υπουργείου Οικονομικών, που συγκροτούσαν την Περιφερειακή Διοίκηση του Νομού ή Νομαρχίας δεν υπήχθησαν στην ενιαία οργανική μονάδα της Περιφέρειας ούτε καταργήθηκαν, αλλά αποτελούν από 1.9.97 Υπηρεσίες του Υπουργείου Οικονομικών.

6.- Το αριθμ.28975/31.7.97 έγγραφο της Δ/σης Διοίκησης του Υπ. Εσωτερικών Δημ. Διοίκησης και Αποκέντρωσης, σύμφωνα με το οποίο οι αρμοδιότητες του Γενικού Γραμματέα της Περιφέρειας σε θέματα Υπηρεσιών του Υπ. Οικονομικών μεταφέρονται από 1.9.97 στον Υπουργό Οικονομικών.

7.- Την υπ' αρ.1107147/1239/0006Α/4-10-96 (ΦΕΚ 922/τ. Β'/7-10-96) κοινή Απόφαση του Πρωθυπουργού και Υπουργού Οικονομικών «περί ανάθεσης αρμοδιοτήτων του Υπουργού Οικονομικών στους Υφυπουργούς».

8.- Την αριθ.1087903/1481/0006Α/ΠΟΛ.1233/28.8.97 απόφαση του Υπ. Οικονομικών «περί μεταβίβασης αρμοδιοτήτων του Υπουργού Οικονομικών στους Προϊστάμενους των Περιφερειακών Υπηρεσιών του Υπ. Οικονομικών πλην Γ.Λ.Κ. και Γ.Χ.Κ.».

9.- Τις διατάξεις των άρθρων 1 μέχρι και 7 του Α.Ν. 2344/1940 περί αιγιαλού και παραλίας, όπως τροποποιήθηκαν και συμπληρώθηκαν με τις διατάξεις: α) του άρθρου 13 του Ν. 1078/1980 και β) του άρθρου 23 του Ν. 1337/1983.

10.- Την από 10 Σεπτεμβρίου 1998 έκθεση Επιτροπής Καθορισμού των ορίων αιγιαλού και παραλίας και θέσεων αμμοληψίας, που καθόρισε τα όρια του αιγιαλού και της παραλίας στη θέση Κύριζα Αιαντείου της νήσου Σαλαμίνας και το από Μάρτιο 1998 τοπογραφικό διάγραμμα σε μια πινακίδα, με κλίμακα 1:500, που συντάχθηκε από τον τοπογράφο μηχανικό Κασίμη Νικόλαο και ελέγχθηκε για την ακρίβεια της αποτύπωσης την 22-7-1998 από τον Μηχαλόπουλο Αντώνη, Πολιτικό Μηχανικό και θεωρήθηκε την ίδια ημερομηνία από τον Προϊστάμενο Πολιτόπουλο Μ., Πολιτικό Μηχ/κό της ΔΤΥ Νομ/κης Αυτοδιοίκησης Πειραιά και συνοδεύει την έκθεση της προαναφερόμενης επιτροπής.

11.- Τη σύμφωνη γνώμη του Γενικού Επιτελείου Ναυτικού, που διατυπώθηκε στα: 1)544.5/720/99/4-10-99 & 2)544.5/815/99/2-11-99 έγγραφά του, αποφασίζουμε:

Επικυρώνουμε την από 10 Σεπτεμβρίου 1998 έκθεση επιτροπής καθορισμού των ορίων αιγιαλού και παραλίας και θέσεων αμμοληψίας, καθώς και το από Μάρτιο 1998 τοπογραφικό διάγραμμα σε μία πινακίδα που την συνοδεύει, το οποίο συντάχθηκε από τον Τοπογράφο Μηχανικό Κασίμη Νικόλαο με κλίμακα 1:500 και ελέγχθηκε για την ακρίβεια της αποτύπωσης την 22-7-1998 και θεωρήθηκε από τον Προϊστάμενο της ΔΤΥ Νομ/κης Αυτοδιοίκησης Πειραιά Πολιτόπουλο Μ. την ίδια ημερομηνία επί του οποίου η παραπάνω Επιτροπή καθόρισε με κόκκινη συνεχή πολυγωνική γραμμή με στοιχεία 1,2,3...19,20,21, της οποίας οι κορυφές καθορίζονται με συντεταγμένες του Κρατικού Δικτύου ΓΥΣ, τα όρια του αιγιαλού στη θέση «Κύριζα» Αιαντείου Νήσου Σαλαμίνας και με κίτρινη συνεχή πολυγωνική γραμμή με στοιχεία 1',2',3'...18',19',20' σε απόσταση 10μ. από αυτή του αιγιαλού, τα όρια της παραλίας στην ίδια θέση.

Η παρούσα απόφαση μαζί με την έκθεση και το διάγραμμα, που προαναφέραμε, να δημοσιευθούν στην Εφημερίδα της Κυβερνήσεως.

Αθήνα, 14 Δεκεμβρίου 1999

Με εντολή Υπουργού
Ο Γενικός Διευθυντής
Δημ. Περιουσίας & Εθν. Κληροδοτημάτων
ΠΑΝ. ΠΙΛΑΤΗΣ

ΕΚΘΕΣΗ ΕΠΙΤΡΟΠΗΣ ΚΑΘΟΡΙΣΜΟΥ ΤΩΝ ΟΡΙΩΝ ΑΙΓΙΑΛΟΥ

Κοινή Υπουργική Απόφαση των Υπουργών Προεδρίας
και Οικονομικών 0208/181/26-4-82

Για τον καθορισμό των ορίων Αιγιαλού στην θέση Κύριζα
Αιαντείου της Νήσου Σαλαμίνας του Νομού Πειραιά.

Στην Κύριζα της Νήσου Σαλαμίνας σήμερα την 10η Σεπτεμβρίου 1998 ημέρα Πέμπτη οι παρακάτω υπογράφοι:

- α) Νούσιος Νικόλαος, ΠΕ/Α' Προϊστάμενος της Κτηματικής Υπηρεσίας Πειραιά, ως Πρόεδρος
- β) Στάθης Νικόλαος, ΠΕ/Α' Πολιτικός - Τοπογράφος Μηχανικός της Κτηματικής Υπηρεσίας Πειραιά, ως Μέλος.
- γ) Χατζόπουλος Νικόλαος, Αντ/ρχος Λ.Σ. Λιμενάρχης Σαλαμίνας, ως Μέλος, που αποτελούμε την παραπάνω επιτροπή καθορισμού των ορίων Αιγιαλού, δυνάμει της

0208/181/26-4-1982 (Φ.Ε.Κ 214 τ. Β') κοινής Υπουργικής Απόφασης των Υπουργών Προεδρίας και Οικονομικών, καθώς και της 1041002/938/30-3-98 Απόφασης Γεν. Δ/ντή Δημ. Περιουσίας και Εθν. Κληροδοτημάτων «Περί συστάσεως επιτροπής καθορισμού των ορίων του Αιγιαλού», συγκληθείσα κατόπιν της με αριθμό 2829/1-9-98 πρόσκλησης του Προέδρου της επιτροπής, μεταβήκαμε σήμερα στις 10 Σεπτεμβρίου 1998, ημέρα Πέμπτη και ώρα 10.00 π.μ. στην περιοχή Κύριζα Αιαντείου της Ν. Σαλαμίνας και αφού λάβαμε υπόψη:

1) Το τοπογραφικό διάγραμμα σε 1 πινακίδα, με κλίμακα 1:500 της περιοχής Κύριζα Αιαντείου της Ν. Σαλαμίνας, που συντάχθηκε τον Μάρτιο 1998 από τον Μηχανικό Κασίμη Νικόλαο.

2) Τις διατάξεις του Α.Ν. 2344/1940, όπως τροποποιήθηκε σήμερα, καθώς και τη σχετική Δικαστηριακή και Διοικητική Νομολογία

3) Την μετά από επιτόπιο μετάβαση σχηματισθείσα αντίληψη, για το πλάτος της βρεχόμενης ζώνης της ξηράς.


ΑΠΟΦΑΣΙΖΕΙ


1) Καθορίζει επί του παραπάνω διαγράμματος την οριογραμμή του Αιγιαλού με ερυθρά συνεχή πολυγωνική γραμμή, με στοιχεία 1,2,3,...,19,20,21, της οποίας οι κορυφές καθορίζονται με συντεταγμένες του Κρατικού Δικτύου Γ.Υ.Σ.

2) Καθορίζει την οριογραμμή της παραλίας με κίτρινη συνεχή πολυγωνική γραμμή, με στοιχεία 1',2',3',.....,18',19',20' παράλληλα προς την οριογραμμή του Αιγιαλού, σε απόσταση 10 μέτρων από αυτήν επειδή θεωρείται απαραίτητη λόγω της φύσης της συνεχόμενης προς τον Αιγιαλό ξηράς και της αδυναμίας να εξυπηρετηθούν από τον Αιγιαλό οι σκοποί της παρ. 1 του άρθρου 7 του Α.Ν. 2344/1940 δηλαδή, ότι ο Αιγιαλός και η παραλία εκτός του κυρίου και αρχικού προορισμού αυτών, που είναι η επικοινωνία από τη θάλασσα προς τη ξηρά και αντίθετα, δύναται να χρησιμεύουν και γι' άλλους σκοπούς, δηλαδή συγκοινωνιακούς, εξωραϊστικούς - τουριστικούς και λοιπούς κοινωφελείς, καθώς επίσης και για εκμετάλλευση προς όφελος του Δημοσίου.

Ο Πρόεδρος
ΝΙΚ. ΝΟΥΣΙΟΣ

Τα Μέλη
ΝΙΚΟΣ ΣΤΑΘΗΣ
ΝΙΚ. Ε. ΧΑΤΖΟΒΟΥΛΟΣ

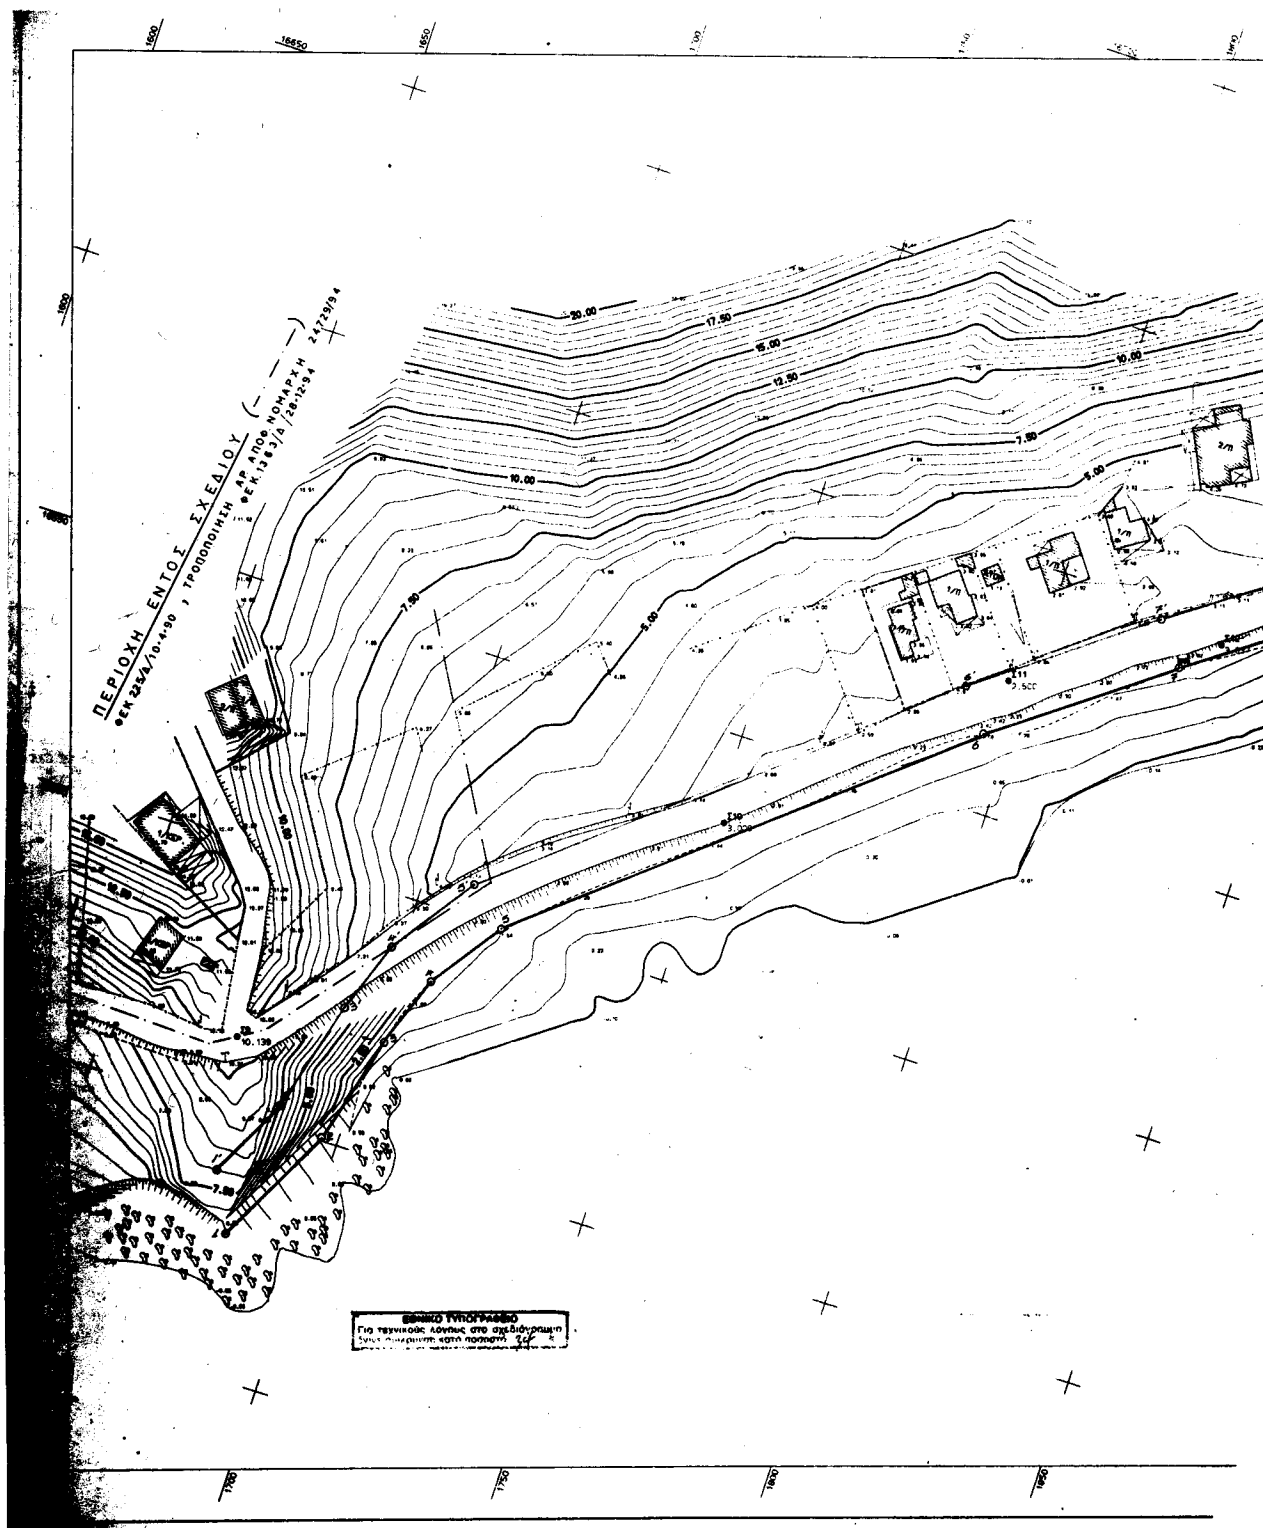

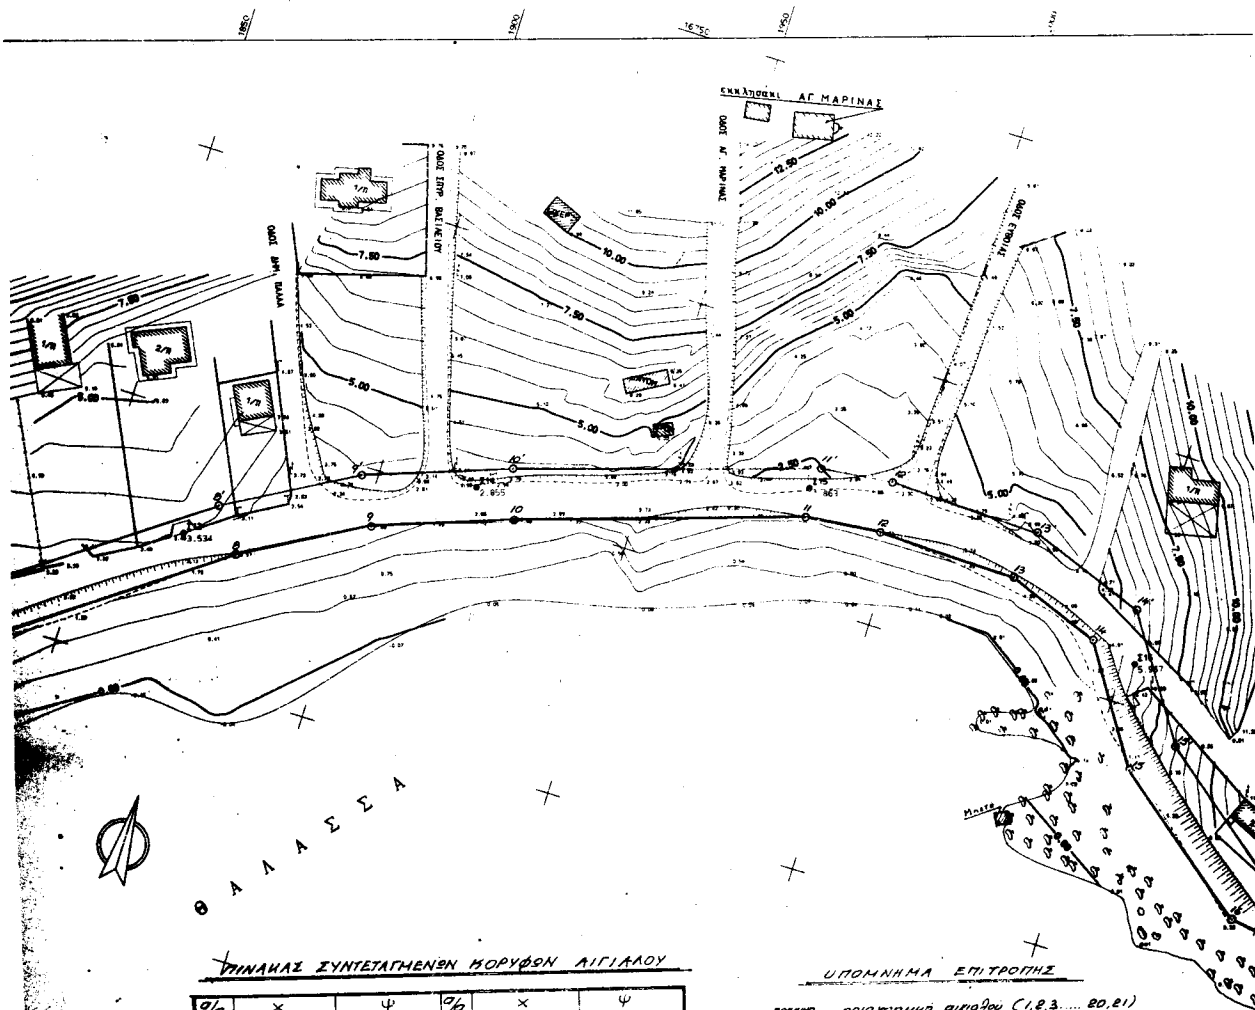

ΠΙΝΑΚΑΣ ΣΥΝΤΕΤΑΓΜΕΝΩΝ ΜΟΝΟΦΩΝ ΑΙΓΙΑΛΟΥ

%	X	Ψ	%	X	Ψ
1	1.684.60	16.426.00	12	1.998.50	16.667.90
2	1.696.70	16.450.50	13	2.024.10	16.667.20
3	1.702.20	16.471.70	14	2.042.70	16.660.00
4	1.707.10	16.485.30	15	2.057.40	16.638.00
5	1.717.00	16.499.60	16	2.085.30	16.616.00
6	1.744.40	16.565.00	17	2.109.70	16.612.50
7	1.826.60	16.589.30	18	2.128.00	16.598.00
8	1.877.80	16.626.00	19	2.172.30	16.589.50
9	1.901.60	16.639.30	20	2.200.20	16.580.80
10	1.927.70	16.648.80	21	2.204.70	16.574.50
11	1.981.70	16.666.10			

ΥΠΟΜΝΗΜΑ ΕΠΙΤΡΟΠΗΣ

1. οριογραμμή αιγιάλου (1,2,3... 20,21)
2. οριογραμμή παραλίας (1,2,3... 19,20)

Η γραμμή παραλίας τίθεται παράλληλα προς την γραμμή του αιγιάλου σε απόσταση 120μ.
Το παρόν διαγρφήμα συνοδεύει την από 12-3-98... έγκριση επιτροπής κοδορριέμου των ορίων του αιγιάλου δυνάμει της ΟΔΟΒ/181/25-4-1982 κοινής υπουργικής απόφασης των υπουργών Προεδρίας & Οικονομικών.

Ο Πρόεδρος

Η ΕΠΙΤΡΟΠΗ

Τα Μέλη

1. ΝΙΚΟΣ ΣΤΑΘΗΣ
ΠΡΟΕΔΡΟΣ ΕΤΕΡΩΣ ΜΕΛΟΣ

2. ΝΙΚΟΣ ΣΤΑΘΗΣ
ΠΡΟΕΔΡΟΣ ΕΤΕΡΩΣ ΜΕΛΟΣ

Αριθ. 2517

(2)

Κήρυξη έκτασης 2.100 m² ως αναδασωτέας στη θέση «Βάρδαλα» περιφέρειας οικισμού Μάστρου Δήμου Οινιάδων Ν. Αιτ/νίας.

Ο ΓΕΝΙΚΟΣ ΓΡΑΜΜΑΤΕΑΣ
ΠΕΡΙΦΕΡΕΙΑΣ ΔΥΤΙΚΗΣ ΕΛΛΑΔΟΣ

Έχοντας υπόψη:

1. Τις διατάξεις του Ν. 3200/55 περί διοικητικής αποκέντρωσης, όπως τροποποιήθηκε και συμπληρώθηκε μεταγενέστερα με το Ν.Δ. 532/70.

2. Τις διατάξεις του άρθρου 117 παρ. 3 του Συντάγματος.

3. Τις διατάξεις του Ν. 998/79 «περί προστασίας δασών κ.λ.π.» και ειδικότερα: α) του άρθρου 38 παρ. 1 και β) του άρθρου 41 παρ. 1.

4. Τις με αριθμ. α) 160417/1180/8.7.80, β) 182447/3049/24.9.80 και γ) 141823/4.2.83 διαταγές του Υπουργείου Γεωργίας.

5. Τις διατάξεις των άρθρων 1 παρ. 1, 2 παρ. 1δ, 5 παρ. 3β, 6 παρ. 7 και 7 παρ. 2 του Ν. 2503/97 «Διοίκηση, Οργάνωση, Στελέχωση της Περιφέρειας».

6. Την αριθμ. 5256/26.11.99 πρόταση του Δασαρχείου Μεσολογγίου περί κηρύξεως αναδασωτέας έκτασης.

7. Την αριθμ. 186Γ.Γ./30.6.98 απόφαση του Γενικού Γραμματέα Περιφέρειας Δυτικής Ελλάδος «περί ανάθεσης αρμοδιοτήτων», αποφασίζουμε:

Κηρύσσουμε αναδασωτέα, με σκοπό την προστασία για την επαναδημιουργία της δασικής βλάστησης που καταστράφηκε από παράνομη εκχέρσωση με φυσική ή τεχνητή αναγέννηση και την διατήρηση του χαρακτήρα της δασικής έκτασης ώστε να αποκλεισθεί η διάθεση αυτής για άλλο σκοπό, την παραπάνω δημόσια δασική έκταση των 2.100 m² που βρίσκεται στη θέση «Βάρδαλα» περιφέρειας οικισμού Μάστρου Δήμου Οινιάδων και ήταν καλυμμένη από αείφυλλα - πλατύφυλλα και ανήκει στην κατηγορία των άρθρων 3 παρ.2 και 4 παρ. 1ε & 2β του Ν. 998/79 και προσδιορίζεται από τα στοιχεία: Α, Β, Γ, Δ, Ε, Ζ, Η, Θ, Ι, Α και έχει όρια:

Ανατολικά: Με δημόσια δασική έκταση και αγρό ιδίου

Δυτικά: Με αγροτικό δρόμο

Βόρεια: Με αγρό ιδίου

Νότια: Με δημόσια δασική έκταση

όπως φαίνεται στο συνημμένο διάγραμμα, που αποτελεί αναπόσπαστο μέρος της απόφασης αυτής.

Η απόφαση αυτή να δημοσιευθεί στην Εφημερίδα της Κυβερνήσεως.

Πάτρα, 21 Δεκεμβρίου 1999



Με εντολή Γενικού Γραμματέα Περιφέρειας

Ο Γενικός Διευθυντής Περιφέρειας

ΠΑΝΑΓΙΩΤΗΣ ΣΚΟΥΡΑΣ

ТОПОГРАФИЧЕСКАЯ ДИАГРАММА

Της έκτασης που εκχερσώθηκε από τον αριθμό 1-12-97
στη θέση: Ράρδαλα περιοχή: Μαδύρα
Κλίμακα: 1:1000 Απόσταση χέστη
Εμβαδόν εκχερσωθείσης έκτασης: 2.100.67 Κλίμακα 1:200.000

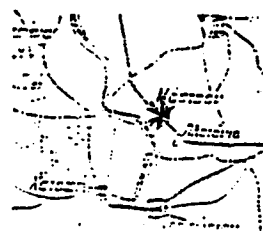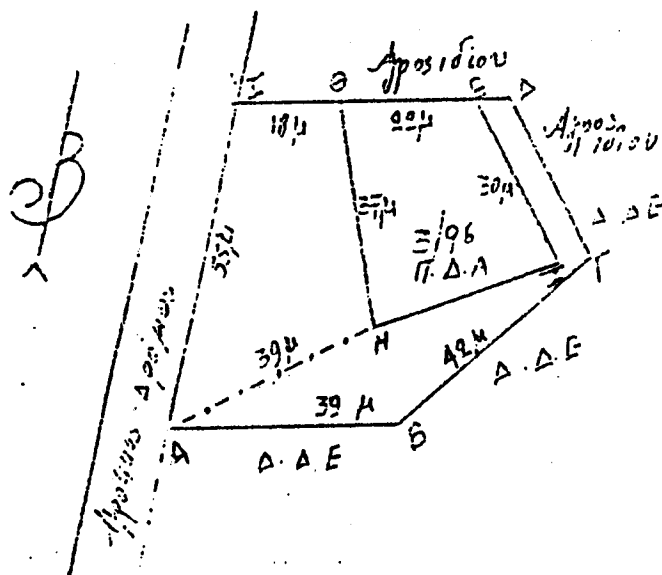

ΕΘΝΙΚΟ ΤΥΠΟΓΡΑΦΕΙΟ
Για τεχνικούς λόγους στο σχεδιασμένο
τύπη μειώθηκε κατά ποσοστό **78 %**

22/11/29



Номер 21/12/99
Описание: - 1 шт. Неподписано

05
2

[Signature]
BRIAN T. BROWN

ΑΝΑΚΟΙΝΩΣΕΙΣ

(3)

Ειδοποίηση παρακατάθεσης αποζημιώσεως δρχ. 853.000 για τα ρυμοτομούμενα και προσκυρούμενα εδαφικά τμήματα και επικείμενα της με αριθμό 4/1998 πράξης αναλογισμού ιδιοκτησιών στα Ζαρουχλεία Πατρών.

Οι παρακάτω υπόχρεοι καταβολής αποζημίωσης:

1. Χρήστος Πέττας του Ηλία και της Βασιλικής, κάτοικος Περιβόλας Πατρών (οδός Ηρακλέους αρ. 218).
2. Θεόδωρος Πέττας του Ηλία και της Βασιλικής, κάτοικος Πατρών (οδός Ηφαίστου 43).
3. Ιωάννης Πέττας του Ηλία και της Βασιλικής, κάτοικος Περιβόλας Πατρών (οδός Ηρακλέους αρ. 222),
4. Αθανάσιος Πέττας του Ηλία και της Βασιλικής, κάτοικος Περιβόλας Πατρών (οδός Ηρακλέους αρ. 220).
5. Αγγελική συζ. Χρήστου Σταυροπούλου, το γένος Γεωργίου και Αγγελικής Πέττα, κάτοικος Πατρών (Καλαβρύτων 86).
6. Σοφία συζ. Γεωργίου Φαϊλάδη, το γένος Παναγιώτη και Ελένης Πέττα, κάτοικος Πατρών (5 Πηγαδιών 9).
7. ως νόμω υπόχρεοι του από 3-12-1995 αποβιώσαντος Νικολάου Πέττα του Θεοδώρου οι
 - α) Θεόδωρος Πέττας του Νικολάου, κάτοικος Πατρών (Ιωάννη Διακίδη 185), β) Δημήτριος Πέττας του Νικολάου, κάτοικος Πατρών (Ιωάννη Διακίδη 183), γ) Ιωάννα συζ. Βασιλείου Πέττα, το γένος Χρήστου Καραλή, κάτοικος Πατρών (Ιωάννη Διακίδη 189),
 6. Θεόδωρος Πέττας του Ηλία και της Βασιλικής, κάτοικος Πατρών (οδός Ηφαίστου 43) Δημήτριος Πέττας του Παναγιώτη και της Ελένης, κάτοικος Περιβόλας Πατρών (Ιωάννη Διακίδη 197).
 9. Θεοφάνης Πέττας του Παναγιώτη και της Ελένης, κάτοικος Πατρών (Τρικάλων 22),
 παρακατέθεσαν με το με αριθμό 143/17-12-1999 γραμμάτιο συστάσεως παρακαταθήκης του Ταμείου Παρακα-

ταθηκών και Δανείων Υποκ/τος Πατρών, το ποσό των δρχ. 853.000 σαν αποζημίωση των ρυμοτομούμενων και προσκυρούμενων εδαφικών τμημάτων της υπ' αριθμ. 4/1998 πράξης αναλογισμού ιδιοκτησιών στο Ο.Τ. 1692α-1683 του Δήμου Πατρέων, της Δ/σης Χ.Ο.Π. Νομαρχιακής Αυτοδιοίκησης Αχαΐας, και υπέρ του εικαζομένου δικαιούχου της πράξης αυτής, Ανδρέα Α.Καταραχιά. Τα αποζημιούμενα ακίνητα που περιγράφονται στον κτηματολογικό πίνακα και κτηματολογικό διάγραμμα της πράξης αυτής είναι:

1) Το με στοιχεία 7-12-11-8-7 ρυμοτομούμενο τμήμα επιφανείας 47,10 τ.μ. για το οποίο υπόχρεοι καταβολής αποζημιώσεως είναι οι προαναφερόμενοι με αριθμούς 1 έως και 8

2) Το με στοιχεία 12-118-23-22-38-12 ρυμοτομούμενο τμήμα επιφανείας 29,30 τ.μ. για το οποίο υπόχρεοι καταβολής αποζημιώσεως είναι οι προαναφερόμενοι με στοιχεία 7α, 7β και 7γ.

3) Το με στοιχεία 23-24-25-26-23 προσκυρούμενο τμήμα επιφανείας 0,98 τ.μ.

4) Το με στοιχεία 118-23-26-11-118 ρυμοτομούμενο τμήμα επιφανείας 8,00 τ.μ. για το οποίο υπόχρεοι καταβολής αποζημιώσεως είναι οι με αριθμούς 9 και 10.

Η τιμή μονάδος αποζημιώσεως καθορίσθηκε με την με αριθμό 88/1999 απόφαση του Μονομελούς Πρωτοδικείου Πατρών, στο ύψος των 10.000 δρχ. ανά τετραγωνικό μέτρο.

Για τα εδαφικά αυτά τμήματα που ρυμοτομούνται συνετάγη η υπ' αριθμ. 2322/1999 και για το τμήμα που προσκυρούται η με αριθμό 2323/1999 δηλώσεις φόρου μεταβιβάσεως ακινήτου της Γ' Πατρών.

(Αριθ. δηλ. εισπρ. ΔΟΥ Β' Πατρών 7708892/12.1.2000)

Πάτρα, 10 Ιανουαρίου 2000

Οι παρακαταθέτες
Ο Πληρ. Δικηγόρος
ΝΤΙΝΟΣ ΑΘ. ΒΓΕΝΟΠΟΥΛΟΣ