



ΕΦΗΜΕΡΙΣ ΤΗΣ ΚΥΒΕΡΝΗΣΕΩΣ

ΤΗΣ ΕΛΛΗΝΙΚΗΣ ΔΗΜΟΚΡΑΤΙΑΣ

ΤΕΥΧΟΣ ΤΕΤΑΡΤΟ

Αρ. Φύλου 26

27 Ιανουαρίου 2000

ΠΕΡΙΕΧΟΜΕΝΑ

ΑΠΟΦΑΣΕΙΣ

Τροποποίηση ορίων οικισμού Λαγκαδά Δ. Μακρύ Γιαλού Ν. Λασιθίου.....

1

Κήρυξη έκτασης 7.700 m² ως αναδασωτέας στη θέση «Ψωράχια» Περιφέρειας οικισμού Παπαδατών Δήμου Αρακύνθου Ν. Αιτωλοακαρνανίας.

2

Κήρυξη έκτασης 3.149 m² ως αναδασωτέας στη θέση «Κάλανος» Περιφέρειας οικισμού Κάτω Χρυσοβίτσας Δήμου Θέρμου Ν. Αιτωλοακαρνανίας.

3

Κήρυξη έκτασης 1 στρεμ. ως αναδασωτέας στη θέση «Μάραθος» Περιφέρειας Δήμου Αιτωλικού Ν. Αιτωλοακαρνανίας.

4

ΑΝΑΚΟΙΝΩΣΕΙΣ

Ειδοποίηση παρακατάθεσης αποζημίωσης απαλλοτριωθείσας λόγω ρυμοτομίας έκτασης υπέρ του Δήμου Ζωγράφου.....

5

Ανακοίνωση παρακατάθεσης αποζημίωσης για απαλλοτριώση στο Δήμο Σπερχειάδας.

6

ΑΠΟΦΑΣΕΙΣ

Αριθ. Σ.Χ.Ο.Π. 10/74

(1)

Τροποποίηση ορίων οικισμού Λαγκαδά Δ. Μακρύ Γιαλού Ν. Λασιθίου.

Ο ΝΟΜΑΡΧΗΣ ΛΑΣΙΘΙΟΥ

Έχοντας υπ' όψιν:

1. Την υπ' αριθμ. 881/3-3-87 απόφαση Νομάρχη Λασιθίου (Φ.Ε.Κ 348/30-4-87) περί καθορισμού ορίων οικισμού Λαγκάδας κοινότητας Λιθινών (νυν δημοτικού διαμερίσματος Δήμου Μακρύ Γιαλού).

2. Την αίτηση ενδιαφερομένων περί λανθασμένης αποτύπωσης των ορίων.

3. Την πραγματοποιηθείσα αυτοψία από την αρμόδια πολεοδομική υπηρεσία που κατέδειξε ότι πράγματι εκ παραδρομής δεν είχε αποτυπωθεί ορθά τμήμα του κεντρικού δρόμου του οικισμού.

4. Την υπ' αριθμ. 24/23-12-99 απόφαση του Σ.Χ.Ο.Π Νομού Λασιθίου.

5. Το γεγονός ότι με την παρούσα απόφαση δεν προκύπτει δαπάνη για το Δημόσιο, αποφασίζουμε:


Εγκρίνουμε την τροποποίηση των ορίων του Οικισμού Λαγκάδα Δήμου Μακρύ Γιαλού όπως φαίνεται στο από 23-12-99 θεωρημένο διάγραμμα από τον Δ/ντη Πολεοδομίας και Περιβάλλοντος Νομού Λασιθίου.

Κατά τα λοιπά ισχύει η υπ' αριθμ. 891/3-3-87 απόφαση Νομάρχη Λασιθίου.

Άγιος Νικόλαος, 10 Ιανουαρίου 2000

Ο Νομάρχης

Ι. ΠΑΠΑΤΣΑΚΩΝΑΣ

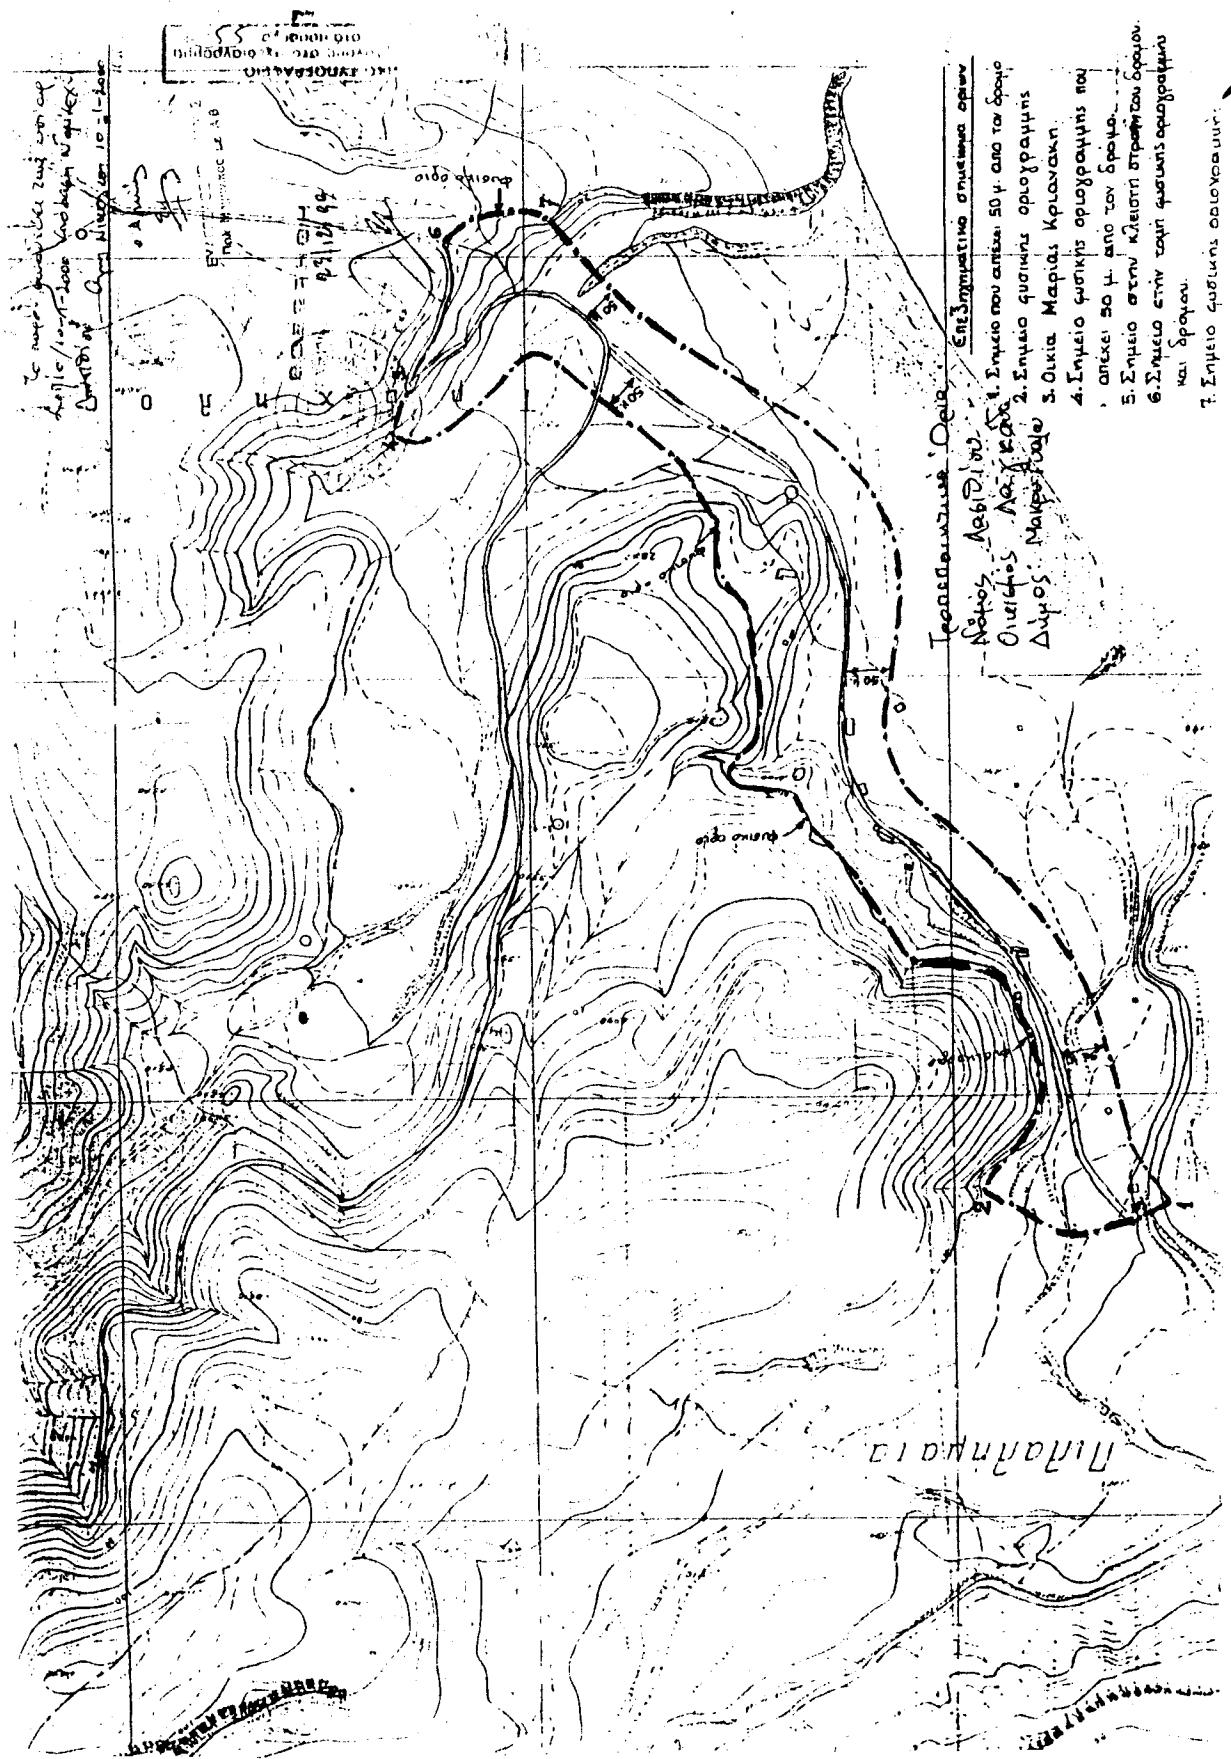

Αριθ. 2330

(2)

Κήρυξη έκτασης 7.700 m² ως αναδασωτέας στη θέση «Ψωράχια» Περιφέρειας οικισμού Παπαδατών Δήμου Αρακύνθου Ν. Αιτωλοακαρνανίας.

**Ο ΓΕΝΙΚΟΣ ΓΡΑΜΜΑΤΕΑΣ
ΠΕΡΙΦΕΡΕΙΑΣ ΔΥΤΙΚΗΣ ΕΛΛΑΔΟΣ**

Έχοντας υπόψη:

1. Τις διατάξεις του Ν. 3200/55 περί διοικητικής αποκέντρωσης, όπως τροποποιήθηκε και συμπληρώθηκε μεταγενέστερα με το Ν.Δ. 532/70.
2. Τις διατάξεις του άρθρου 117 παρ. 3 του Συντάγματος.
3. Τις διατάξεις του Ν. 998/79 «περί προστασίας δασών κ.λπ.» και ειδικότερα: α) του άρθρου 38 παρ. 1 και β) του άρθρου 41 παρ. 1.
4. Τις με αριθμ. α) 160417/1180/8-7-80, β) 182447/3049/24-9-80 και γ) 141823/4-2-83 διαταγές του Υπουργείου Γεωργίας.
5. Τις διατάξεις των άρθρων 1 παρ. 1, 2 παρ. 1δ , 5 παρ. 3β , 6 παρ. 7 και 7 παρ. 2 του Ν. 2503/97 «Διοίκηση, Οργάνωση, Στελέχωση της Περιφέρειας».
6. Την αριθμ. 4961/9-11-99 πρόταση του Δασαρχείου Μεσολογγίου περί κηρύξεως αναδασωτέας έκτασης.
7. Την αριθμ. 186Γ.Γ./30-6-98 απόφαση του Γενικού Γραμματέα Περιφέρειας Δυτικής Ελλάδος «περί ανάθεσης αρμοδιοτήτων», αποφασίζουμε:

Κηρύσσουμε αναδασωτέα, με σκοπό την προστασία για την επαναδημιουργία της δασικής βλάστησης που καταστράφηκε από παράνομη εκχέρσωση με φυσική ή τεχνητή αναγέννηση και την διατήρηση του χαρακτήρα της δασικής έκτασης ώστε να αποκλεισθεί η διάθεση αυτής για άλλο σκοπό, την παραπάνω δημόσια δασική έκταση των 7.700m² που ήταν καλυμμένη από αείφυλλα - πλατύφυλλα και ανήκει στην κατηγορία των άρθρων 3 παρ.2 και 4 παρ. 1ε και 2β του Ν. 998/79, που βρίσκεται στη θέση «Ψωράχια» Περιφέρειας οικισμού Παπαδατών Δήμου Αρακύνθου και προσδιορίζεται από τα στοιχεία: Α, Β, Γ, Δ, Ε, Ζ, Η, Θ, Α, και έχει όρια:

Ανατολικά : Με αγρό και δάσος.

Δυτικά : Με δάσος και ελαιώνα.

Βόρεια: Με δάσος.

Νότια: Με δάσος.

όπως φαίνεται στο συνημμένο διάγραμμα, που αποτελεί αναπόσπαστο μέρος της απόφασης αυτής.

Η απόφαση αυτή να δημοσιευθεί στην Εφημερίδα της Κυβερνήσεως.

Πάτρα, 15 Δεκεμβρίου 1999

Με εντολή Γενικού Γραμματέα Περιφέρειας
Ο Γενικός Διευθυντής Περιφέρειας
ΠΑΝΑΓΙΩΤΗΣ ΣΚΟΥΡΑΣ


ТОПОГРАФИЧЕСКАЯ ПРОГРАММА

Γιας έκτασης ποι εκχερσώθηκε παράνομα σταθμός του για την παραγωγή αργίας στη θέση: Φραχτα περιοχής: Λαπιώνας Κλίμακα: 1: 2000 Απότυπωμα χάρτη Ειδικόν εκχερσωθείσης έκτασης: 7.700.000 εφ. Κλίμακα 1:200.000

1940-1941 - 1942-1943
1943-1944 - 1944-1945
1945-1946 - 1946-1947
1947-1948 - 1948-1949
2021-2022 - 2022-2023

78


24202

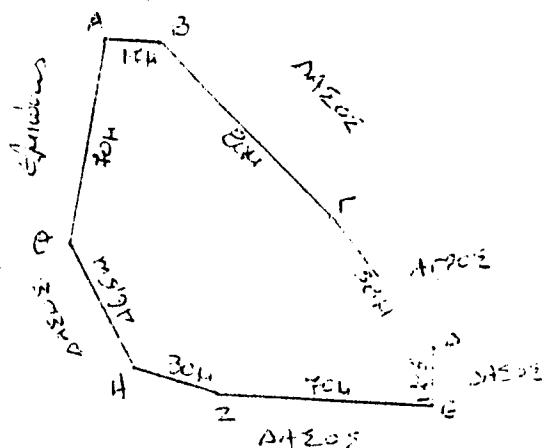

Λευκάδια 9/11/99
Σταύρος Λευκάδιος

Литература: Методология

*Ιησοῦς Ριζόπονκος
Δασολίμπος Α'β*

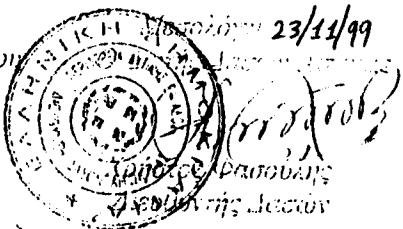

W-15-12-99
01 m. 1/2; Ηεροπέρας

~~HANDBOOK OF THE ECOLOGY~~

Αριθ. 1564

(3)

Κήρυξη έκτασης 3.149 π2 ως αναδασωτέας στη θέση «Κάλανος» Περιφέρειας οικισμού Κάτω Χρυσοβίτσας Δήμου Θέρμου Ν. Αιτωλοακαρνανίας.

**Ο ΓΕΝΙΚΟΣ ΓΡΑΜΜΑΤΕΑΣ
ΠΕΡΙΦΕΡΕΙΑΣ ΔΥΤΙΚΗΣ ΕΛΛΑΔΟΣ**

Έχοντας υπόψη:

1. Τις διατάξεις του Ν. 3200/55 περί διοικητικής αποκέντρωσης, όπως τροποποιήθηκε και συμπληρώθηκε μεταγενέστερα με το Ν.Δ. 532/70.

2. Τις διατάξεις του άρθρου 117 παρ. 3 του Συντάγματος.

3. Τις διατάξεις του Ν. 998/79 «περί προστασίας δασών κ.λ.π.» και ειδικότερα: α) του άρθρου 38 παρ. 1 και β) του άρθρου 41 παρ. 1.

4. Τις με αριθμ. α) 160417/1180/8-7-80, β) 182447/3049/24-9-80 και γ) 141823/4-2-83 διαταγές του Υπουργείου Γεωργίας.

5. Τις διατάξεις των άρθρων 1 παρ. 1, 2 παρ. 1δ , 5 παρ. 3β , 6 παρ. 7 και 7 παρ. 2 του Ν. 2503/97 «Διοίκηση, Οργάνωση, Στελέχωση της Περιφέρειας».

6. Τις αριθμ. 1816/2-7-99 και 3158/12-8-99 προτάσεις του Δασαρχείου Αγρινίου περί κηρύξεως αναδασωτέας έκτασης.

7. Την αριθμ. 186Γ.Γ./30-6-98 απόφαση του Γενικού Γραμματέα Περιφέρειας Δυτικής Ελλάδος «περί ανάθεσης αρμοδιοτήτων», αποφασίζουμε:

Κηρύσσουμε αναδασωτέα, με σκοπό την προστασία για την επαναδημιουργία της δασικής βλάστησης που καταστράφηκε από παράνομη κατάληψη με φυσική ή τεχνητή αναγέννηση και την διατήρηση του χαρακτήρα της δασικής έκτασης ώστε να αποκλεισθεί η διάθεση αυτής για άλλο σκοπό, την παραπάνω συνδιακατεχόμενη δασική έκταση των 3.149 π2 που ήταν καλυμμένη από αειφυλλαπλατύφυλλα και διάσπαρτες βελανιδιές και ανήκει στην καπηγορία των άρθρων 3 παρ.2 και 4 παρ. 1ε του Ν. 998/79, που βρίσκεται στη θέση «Κάλανος» Περιφέρειας οικισμού Κάτω Χρυσοβίτσας Δήμου Θέρμου και προσδιορίζεται από τα στοιχεία: Α, Β, Β1, Δ, Υ, Τ, Ζ, Η, Θ, Ι, Κ, Λ, Μ, Ν, Ξ, Ο, Ρ, Σ, Α, και έχει όρια:

Ανατολικά: Με συνδιακατεχόμενο δάσος «Ντοσούλα».

Δυτικά: Με αγρό Χρίστου Κουτσούμπα και ρέμα «Βαλησόρεμα».

Βόρεια: Με αγρό Χρίστου Κουτσούμπα και συνδιακατεχόμενο δάσος «Ντοσούλα».

Νότια: Με αγρό Χρίστου Κουτσούμπα και συνδιακατεχόμενο δάσος «Ντοσούλα»
όπως φαίνεται στο συνημμένο διάγραμμα, που αποτελεί αναπόσπαστο μέρος της απόφασης αυτής.

Η απόφαση αυτή να δημοσιευθεί στην Εφημερίδα της Κυβερνήσεως.

Πάτρα, 2 Σεπτεμβρίου 1999



Με εντολή Γενικού Γραμματέα Περιφέρειας
Ο Γενικός Διευθυντής Περιφέρειας
ΠΑΝΑΓΙΩΤΗΣ ΣΚΟΥΡΑΣ

LAURENTIANA



Dagiti Ercan New reconnection into
Gon Xingtu Kau Zouyia
Tunu Segin Keharoi Kew Xaugozi zba
(Sungka east connection line) 11-11-11

ENNEADACTYLUS BREVIPALVIS = 31112 00-22

$E_{\text{kin}} : 1 : 1000$

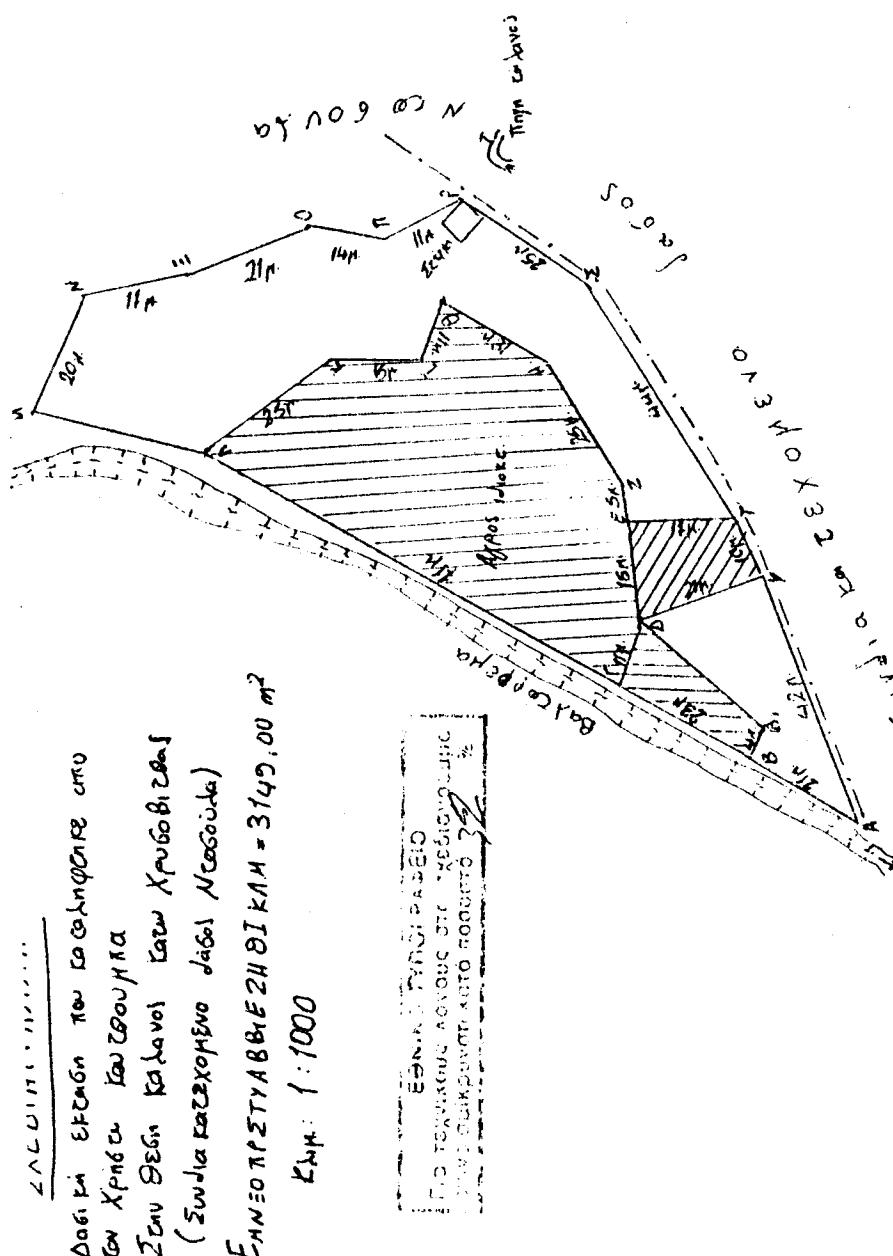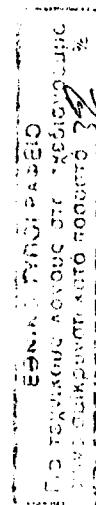

O. SYNTAKHΣ
Thayer. Σταύρος
Dago λιόροις

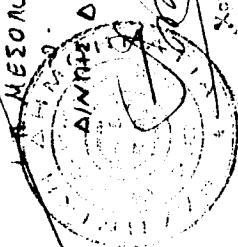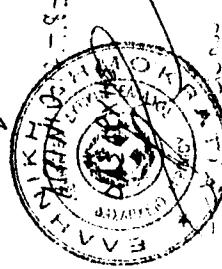

19-8-99

E.C.G. 10.11.6

O Censo 81

~~U.S. GOVERNMENT PRINTING OFFICE~~

卷之三

Αριθ. 2404

(4)

Κήρυξη έκτασης 1 στρεμ. ως αναδασωτέας στη θέση «Μάραθος» Περιφέρειας Δήμου Αιτωλικού Ν. Αιτωλο-ακαρνανίας.

**Ο ΓΕΝΙΚΟΣ ΓΡΑΜΜΑΤΕΑΣ
ΠΕΡΙΦΕΡΕΙΑΣ ΔΥΤΙΚΗΣ ΕΛΛΑΔΟΣ**

Έχοντας υπόψη:

1. Τις διατάξεις του Ν. 3200/55 περί διοικητικής αποκέντρωσης, όπως τροποποιήθηκε και συμπληρώθηκε μεταγενέστερα με το Ν.Δ. 532/70.

2. Τις διατάξεις του άρθρου 117 παρ. 3 του Συντάγματος.

3. Τις διατάξεις του Ν. 998/79 «περί προστασίας δασών κ.λπ.» και ειδικότερα: α) του άρθρου 38 παρ. 1 και β) του άρθρου 41 παρ. 1.

4. Τις με αριθμ. α) 160417/1180/8-7-80, β) 182447/3049/24-9-80 και γ) 141823/4-2-83 διαταγές του Υπουργείου Γεωργίας.

5. Τις διατάξεις των άρθρων 1 παρ.1, 2 παρ. 1δ , 5 παρ. 3β , 6 παρ. 7 και 7 παρ. 2 του Ν. 2503/97 «Διοίκηση, Οργάνωση, Στελέχωση της Περιφέρειας».

6. Την αριθμ. 5117/18-11-99 πρόταση του Δασαρχείου Μεσολογγίου περί κηρύξεως αναδασωτέας έκτασης.

7. Την αριθμ. 186Γ.Γ./30-6-98 απόφαση του Γενικού

Γραμματέα Περιφέρειας Δυτικής Ελλάδος «περί ανάθεσης αρμοδιοτήτων», αποφασίζουμε:

Κηρύσσουμε αναδασωτέα, με σκοπό την προστασία για την επαναδημιουργία της δασικής βλάστησης που καταστράφηκε από πυρκαγιά με φυσική ή τεχνητή αναγέννηση και την διατήρηση του χαρακτήρα της δασικής έκτασης ώστε να αποκλεισθεί η διάθεση αυτής για άλλο σκοπό, την παραπάνω δημόσια δασική έκταση των 1 στρεμ. που ήταν καλυμμένη από αείφυλλα - πλατύφυλλα και ανήκει στην κατηγορία των άρθρων 3 παρ.2 και 4 παρ. 1ε και 2β του Ν. 998/79, που βρίσκεται στη θέση «Μάραθος» περιφέρειας Δήμου Αιτωλικού και προσδιορίζεται από τα στοιχεία: Α, Β, Γ, Α, και έχει άρια:

Ανατολικά: Με δημόσια δασική έκταση.

Δυτικά: Με δημόσια δασική έκταση.

Βόρεια: Με δημόσια δασική έκταση.

Νότια: Με δημόσια δασική έκταση.

όπως φαίνεται στο συνημμένο διάγραμμα, που αποτελεί αναπόσπαστο μέρος της απόφασης αυτής.


Η απόφαση αυτή να δημοσιευθεί στην Εφημερίδα της Κυβερνήσεως.

Πάτρα, 15 Δεκεμβρίου 1999

Με εντολή Γενικού Γραμματέα Περιφέρειας

Ο Γενικός Διευθυντής Περιφέρειας

ΠΑΝΑΓΙΩΤΗΣ ΣΚΟΥΡΑΣ

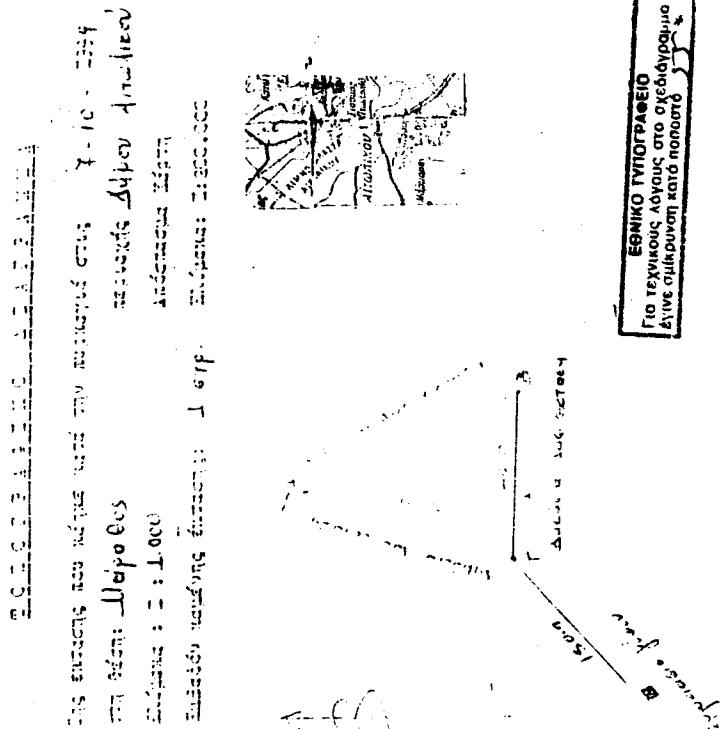

ΑΝΑΚΟΙΝΩΣΕΙΣ

(5)

Ειδοποίηση παρακατάθεσης αποζημίωσης απαλλοτρωθείσας λόγω ρυμοτομίας έκτασης υπέρ του Δήμου Ζωγράφου.

Ο ΔΗΜΑΡΧΟΣ ΖΩΓΡΑΦΟΥ ΑΤΤΙΚΗΣ

Γνωστοποιεί ότι:

Ο Δήμος Ζωγράφου κατέθεσε στο Κεντρικό Κατάστημα Αθηνών του Ταμείου Παρακαταθηκών και Δανείων ποσό εβδομήντα δύο εκατομμυρίων εξακοσίων έξι χιλιάδων εξακοσίων δρχ (72.606.600) και εκδόθηκε το υπ' αριθ. 5066/19.1.00 γραμμάτιο συστάσεως παρακαταθήκης του ανωτέρω Ταμείου, το οποίο και κατατέθηκε στην Κεντρική Υπηρεσία Αθηνών αυτού.

Το ανωτέρω ποσό παρακατατέθηκε για την αποζημίωση αυτών που θα αναγνωρισθούν νόμιμοι ιδιοκτήτες της απολλοτριωθείσας λόγω ρυμοτομίας έκτασης παρά το Δημοτικό Γυμναστήριο - Γυμνάσιο - Λύκειο Ζωγράφου, προς διάνοιξη της οδού σύνδεσης της οδού Κοκκινοπούλου με την οδό Ηρώων Πολυτεχνείου και που φέρονται ότι είναι το Εθνικό Μετσόβιο Πολυτεχνείο, με βάση την αριθ. 1/96 Πράξη αναλογισμού της Δ/νσης Πολεοδομίας του Δήμου Ζωγράφου, την αριθ. Πρωτ. 17952/1335/631/96/13-11-96 απόφαση της Νομαρχίας Αθηνών «Περί κύρωσης της αριθ. 1/96 πράξης αναλογισμού αποζημίωσης λόγω ρυμοτομίας ιδιοκτησιών κειμένων στο Δήμο Ζωγράφου και επί των οδών Λ. Κοκκινοπούλου και Ηρώων Πολυτεχνείου» και την αριθ. 1756/1998 απόφαση του Μονομελούς Πρωτοδικείου Αθηνών, όπου καθορίζεται προσωρινά η τιμή μονάδος αποζημίωσης της εν λόγω εδαφικής έκτασης σε 190.000 δρχ/τ.μ.

Ανακοινώνεται σε όσους αξιώνουν δικαιώματα κυριότητας επί της ανωτέρω απαλλοτριωθείσας, λόγω ρυμοτομίας, εδαφικής έκτασης, καθώς και στους τυχόν επί της έκτασης αυτής εγγεγραμμένους ενυπόθηκους ή κατασχόντες δανειστές ή τρίτους διεκδικητές, καθώς και σε

όσους τυχόν έχουν εμπράγματα δικαιώματα, προς γνώση τους, για τις νόμιμες συνέπειες και για την ενέργεια των δεόντων προς ανάληψη του ποσού που παρακατέθηκε και προς πληρωμή με αυτό των κατά νόμον δικαιούχων.

Η ανακοίνωση αυτή να δημοσιευθεί στην Εφημερίδα της Κυβερνήσεως.

Ζωγράφου, 19 Ιανουαρίου 2000

Ο Δήμαρχος
ΓΙΑΝΝΗΣ ΚΑΖΑΚΟΣ

□

(6)

Ανακοίνωση παρακατάθεσης αποζημίωσης
για απαλλοτρίωση στο Δήμο Σπερχειάδας.

Ο ΔΗΜΑΡΧΟΣ ΣΠΕΡΧΕΙΑΔΑΣ

Ο Δήμος Σπερχειάδος ως επισπεύδων κατέθεσε την 6.5.1997 στο Ταμείο Παρακαταθηκών και Δανείων Μακρακώμης το ποσό των εννέα εκατομμυρίων τριάκοντα δύο χιλιάδων πεντακοσίων (9.032.500) δρχ. εκδοθέντος του υπ' αριθμ. 3734/1997 γραμμάτιο συστάσεως παρακαταθήκης υπέρ των δικαιούχων της αποζημίωσεως κληρονόμων Νικολάου Τσέλιου ήτοι:

1. Ασπασία σύζυγος Ιωάννη Αργυρόπουλου.
2. Αγγελικής χήρας Τριαντάφυλλου Μωραϊτόπουλου.
3. Βασιλική θυγατέρας Ηλία Τσέλιου.
4. Δήμητρας χήρας Ηλία Τσέλιου.
5. Γεωργίου Τσέλιου του Νικολάου.

Η παρακαταθήκη έγινε σύμφωνα με την υπ' αριθμ. 1/1993 Πράξη Αναλογισμού Πολεοδομίας Νομαρχίας Φθιώτιδος, την υπ' αριθμ. 345/1996 απόφαση του Μονομελούς Πρωτοδικείου Λαμίας περί προσδιορισμού της προσωρινής αποζημίωσης και την υπ' αριθμ. 48/1997 απόφαση του Δ.Σ. του Δήμου Σπερχειάδος.

Σπερχειάδα, 13 Ιανουαρίου 2000

Ο Δήμαρχος
ΣΤΑΜΟΣ ΚΑΛΑΜΑΡΑΣ