



ΕΦΗΜΕΡΙΣ ΤΗΣ ΚΥΒΕΡΝΗΣΕΩΣ

ΤΗΣ ΕΛΛΗΝΙΚΗΣ ΔΗΜΟΚΡΑΤΙΑΣ

ΤΕΥΧΟΣ ΤΕΤΑΡΤΟ

Αρ. Φύλλου 28

28 Ιανουαρίου 2000

ΠΕΡΙΕΧΟΜΕΝΑ

ΑΠΟΦΑΣΕΙΣ

- Επανακαθορισμός τμήματος των ορίων του αιγιαλού και της παραλίας στη θέση «Όρμος Παναγίας» του Δήμου Σιθωνίας. 1
- Διόρθωση ασυμφωνίας αναγραφόμενου πλάτους πρασιάς στο Ο.Τ. 32 από 5,00μ σε 4,00μ στην Κοινότητα Κρυονερίου..... 2
- Κήρυξη έκτασης 225m² ως αναδασωτέας στη θέση «Κορφυά ή Καρνιάρα» περιφέρειας οικισμού Άνω Κερασόβου Δήμου Αρακύνθου Ν. Αιτ/νίας, 3

ΑΠΟΦΑΣΕΙΣ

- Αριθ. 1113124/11667/B0010 (1)
- Επανακαθορισμός τμήματος των ορίων του αιγιαλού και της παραλίας στη θέση «Όρμος Παναγίας» του Δήμου Σιθωνίας.

Ο ΥΠΟΥΡΓΟΣ ΟΙΚΟΝΟΜΙΚΩΝ

Έχοντας υπόψη:

1. Τις διατάξεις του Ν.3200/55 «περί διοικητικής αποκέντρωσης» όπως αυτές τροποποιήθηκαν και ισχύουν σήμερα με τα Ν.Δ. 532/70, Β.Δ. 704/70, Β.Δ. 705/70, Β.Δ. 192/72, Π.Δ. 71/84, Π.Δ. 347/86, Ν.2026/92 και Π.Δ. 97/93.
2. Τις διατάξεις του Α.Ν.2344/40 «περί αιγιαλού και παραλίας» όπως έχουν τροποποιηθεί και συμπληρωθεί μεταγενέστερα.
3. Τις διατάξεις του ΒΔ 439/70 «περί συμπληρώσεως των διατάξεων περί αιγιαλού».
4. Τις διατάξεις του άρθρου 20 Ν. 719/77 «περί του τρόπου σύνταξης τοπογραφικών - υψομετρικών διαγραμμάτων από ιδιώτες μηχανικούς κλπ».
5. Τις διατάξεις του άρθρου 100 του Π.Δ.284/88 «περί συγκροτήσεως μεταξύ άλλων και της Επιτροπής καθορισμού ορίων αιγιαλού-παραλίας και θέσεων αμμοληψίας.
6. Την υπ' αριθμ. 1078204/927/0006Α/6.8.1992 κοινή Υπουργική Απόφαση των Υπουργών Προεδρίας και Οικονομικών, με την οποία διατηρείται σε ισχύ η Επιτροπή καθορισμού ορίων αιγιαλού-παραλίας και θέσεων αμμοληψίας.

7. Τις διατάξεις του άρθρου 19 παράγραφος 5 Ν.2344/95, του άρθρου 52 παράγραφος 6 Ν.2218/94, του άρθρου 4 παρ. 7 του Ν.2240/94, δυνάμει των οποίων αρμοδιότητες του Υπουργείου Οικονομικών που είχαν μεταβιβασθεί στους Νομάρχες, ανήκουν στον Περ/κό Δ/ντή, σε συνδυασμό με αυτές του άρθρου 14 παρ.2 του Ν.2399/96 με τις οποίες προβλέπεται η κατάργηση των θέσεων των Περιφερειακών Δ/ντών, οι αρμοδιότητες πλέον του οποίου περιήλθαν στο Γενικό Γραμματέα της Περιφέρειας και ασκούνται από τον Αναπληρωτή Περιφερειακό Διευθυντή.

8. Τις διατάξεις του τέταρτου εδαφίου της παραγράφου 2 του άρθρου 1 και της παρ.6 του ίδιου άρθρου του Ν.2503/97 «Διοίκηση, οργάνωση, στελέχωση της Περιφέρειας, ρύθμιση θεμάτων για την Τοπική Αυτοδιοίκηση και άλλες διατάξεις» (ΦΕΚ 107/Α), σύμφωνα με τις οποίες οι Περιφερειακές Υπηρεσίες του Υπουργείου Οικονομικών, που συγκροτούσαν την Περιφερειακή Διοίκηση του Νομού ή Νομαρχίας, δεν υπήχθησαν στην ενιαία οργανική μονάδα της Περιφέρειας, ούτε καταργήθηκαν, αλλά αποτελούν από 1.9.1997, Υπηρεσίες του Υπουργείου Οικονομικών.

9. Την 1087903/1481/0006Β/28.8.1997 απόφαση του Υπουργού Οικονομικών «περί μεταβίβασης αρμοδιοτήτων του Υπουργού Οικονομικών στους Προϊσταμένους των Περιφερειακών Υπηρεσιών του Υπουργείου Οικονομικών πλην Γ.Κ.Λ. και Γ.Χ.Κ.».

10. Την από 20.10.1999 έκθεση της κατά το άρθρο 100 Π.Δ. 284/88 αρμόδιας Επιτροπής καθορισμού ορίων αιγιαλού και παραλίας για τον καθορισμό ορίων αιγιαλού και δημιουργίας ζώνης παραλίας στη θέση «Όρμος Παναγίας» του Δήμου Σιθωνίας.

11. Το από Νοέμβριο 1997 τοπογραφικό - υψομετρικό διάγραμμα, κλίμακας 1:500, αποτελούμενο από 1 πινακίδα που συντάχθηκε από τον Αρσένη Στυλιανό Πολ. Μηχανικό και το οποίο ελέγχθηκε ως προς την ακρίβεια της αποτύπωσης από την Μουχτή Σουλτάνα υπάλληλο της Δ.Τ.Υ. στις 27.5.1998 και θεωρήθηκε την ίδια ημερομηνία από τον Δ/ντή ΔΤΥ Ν. Χαλκ/κής όπως ορίζουν οι διατάξεις του άρθρου 20 του Ν. 719/77, και συνοδεύει την έκθεση της προαναφερόμενης Επιτροπής.

12. Το με αριθμ. Α2-1ε/544.5/472/99/18.6.99 έγγραφο του ΓΕΝ με το οποίο συμφωνεί με τα καθορισθέντα από την Επιτροπή όρια, αποφασίζουμε:

Επικυρώνουμε την από 20.10.1999 έκθεση της κατά το άρθρο 100 Π.Δ.284/88 αρμόδιας Επιτροπής περί επανακαθορισμού των ορίων αιγιαλού και ζώνης παραλίας στη θέση «Όρμος Παναγίας» του Δήμου Σιθωνίας καθώς επίσης και το από Νοέμβριο 1997 σχετικό με τη χάραξη, τοπογραφικό - υψομετρικό διάγραμμα, κλίμακας 1:500 σε 1 πινακίδα που συντάχθηκε από τον Αρσένη Στυλιανό Πολ. Μηχανικό και το οποίο ελέγχθηκε ως προς την ακρίβεια της αποτύπωσης από την Μουχτή Σουλτάνα υπάλληλο της Δ.Τ.Υ. Ν. Χαλκ/κής στις 27.5.1998 και θεωρήθηκε την ίδια ημερομηνία από τον Δ/ντή Δ.Τ.Υ. Ν.Χαλκ/κής, όπως ορίζουν οι διατάξεις του άρθρου 20 του Ν. 719/77.

Στο τοπογραφικό αυτό διάγραμμα, καθορίσθηκε από την αρμόδια Επιτροπή, όπως πιο πάνω αναφέρεται:

α) Η οριογραμμή του αιγιαλού με κόκκινη συνεχόμενη πολυγωνική γραμμή με στοιχεία 1, 2, 3, 4, 4α, 5

β) η οριογραμμή της παραλίας με κίτρινη συνεχόμενη πολυγωνική γραμμή με στοιχεία: 1', 2', 3', 4', 4α', 5'

γ) η οριογραμμή του παλαιού αιγιαλού με μπλε συνεχόμενη πολυγωνική γραμμή με στοιχεία 1, 2'', 3'', 4'', 5'', 6'', 5

Εντός της ζώνης παραλίας δεν υπάρχουν κτίσματα.

Ο επανακαθορισμός του αιγιαλού γίνεται μετά την εκτέλεση έργων στο λιμάνι και την μεταβολή του αιγιαλού στη συγκεκριμένη θέση.

Η παρούσα απόφαση μαζί με την έκθεση και το τοπογραφικό διάγραμμα να δημοσιευθούν στην Εφημερίδα της Κυβερνήσεως.

Αθήνα, 9 Δεκεμβρίου 1999

Με εντολή Υπουργού
Ο Γενικός Δ/ντής Δημ. Περιουσίας
και Εθνικών Κληροδοτημάτων
ΠΑΝΑΓΙΩΤΗΣ ΠΙΛΑΤΗΣ

ΕΚΘΕΣΗ

Της Επιτροπής καθορισμού των οριογραμμών αιγιαλού - παραλίας και θέσεων αμμοληψίας και παλαιού Αιγιαλού σύμφωνα με το άρθρο 100 του Π. Δ. 284/88.

Επανακαθορισμός τμήματος των ορίων αιγιαλού κ.λπ. στη θέση «Όρμος Παναγίας» του Δήμου Σιθωνίας προ της ιδιοκτησίας Β. Καμπάνη.

Πολύγυρος, 20 Οκτωβρίου 1999

Οι υπογράφωντες:

1. Κομπούρης Ιωάννης, προϊστάμενος Κτημ. Υπηρ. ως Πρόεδρος.

2. Χατζόπουλος Ευστάθιος, Τοπογρ. Μηχ. Κτηματικής Υπηρεσίας Χαλκιδικής.

3. Τσιαλός Θωμάς, Ανθ/ρχος Λ.Σ., ως Μέλος.

Που αποτελούμε την επιτροπή καθορισμού των αιγιαλού και παραλίας και παλαιού αιγιαλού σύμφωνα με το άρθρο 100 του Π.Δ. 284/88 και της με αριθμ. 1034618/759/00064/12.3.1998 απόφασης του Γεν. Δ/ντη Δημόσιας Περιουσίας & Εθνικών Κληροδοτημάτων, μετά από αυτοψία στην παραπάνω περιοχή στις 27.5.1998 ύστερα από την 5/1626/18.5.1998 πρόσκληση του Προέδρου.

Αφού λάβαμε υπόψη:

1. Την από 16.5.1998 αίτηση του Αρσένη Στυλιανού με την οποία ζητείται ο επανακαθορισμός των ορίων του αιγιαλού - παραλίας κ.λπ. στην περιοχή αυτή.

2. Το τοπογραφικό υψομετρικό διάγραμμα που συντάχθηκε τον Νοέμβριο του 1997 από τον Αρσένη Στυλιανό Πολ. Μηχανικό σε 1 πινακίδα και με κλίμακα 1:500, ελέγχθηκε στις 27.5.1998 από την υπάλληλο της Δ.Τ.Υ. Ν. Χαλκιδικής Μουχτή Σουλτάνα και θεωρήθηκε στις 27.5.98 από το Προϊστάμενο της Δ.Τ.Υ. Ν. Χαλκιδικής όπως ορίζει το άρθρο 20 του Ν. 719/1977.

3. Τις διατάξεις του Α.Ν. 2344/1940 όπως τροποποιήθηκε και συμπληρώθηκε μεταγενέστερα και την σχετική Δικαστική και Διοικητική Νομολογία.

4. Την αντίληψη που σχηματίστηκε από την επί τόπου αυτοψία για το πλάτος της βρεχόμενης ζώνης της ξηράς και των άλλων συναφών στοιχείων, δηλ. την μορφολογία της περιοχής την κατάσταση της ακτής και του θαλασσίου χώρου, τις καιρικές συνθήκες που επικρατούν στην περιοχή αυτή.

5. Τις απόψεις του ΓΕΝ όπως διατυπώθηκε στο με αριθμ. Α2-1ε/5445/472/99/18.6.99 έγγρ., αποφασίζει::

1. Επανακαθορίζεται στο παραπάνω Τοπογραφικό Διάγραμμα:

α. Την οριογραμμή του αιγιαλού με κόκκινη συνεχή πολυγωνική γραμμή 1, 2, 3, 4, 4α, 5 της οποίας οι κορυφές εξασφαλίζονται με συντεταγμένες από το κρατικό τριγωνομετρικό δίκτυο.

β. Την οριογραμμή της παραλίας με κίτρινη συνεχή πολυγωνική γραμμή 1', 2', 3', 4', 4α', 5' της οποίας οι κορυφές εξασφαλίζονται ως άνω.


2. Αποφαίνεται ότι υπάρχει παλαιός αιγιαλός του οποίου η πολυγωνική γραμμή 1, 2'', 3'', 4'', 5'', 6'', 5 σημειούται με μπλε γραμμή και οι κορυφές εξασφαλίζονται ως άνω.

3. Καθορίζει ζώνη παραλίας 10,0μ. επειδή δεν εξηγηρούνται οι σκοποί της παρ. 1 του άρθρου 7 του 2344/1940.

Η Επιτροπή

Ο Πρόεδρος
Ι. ΚΟΜΠΟΥΡΗΣ

Τα Μέλη
ΕΥΣΤΑΘΙΟΣ ΧΑΤΖΟΠΟΥΛΟΣ
ΘΩΜΑΣ ΤΣΙΑΛΟΣ

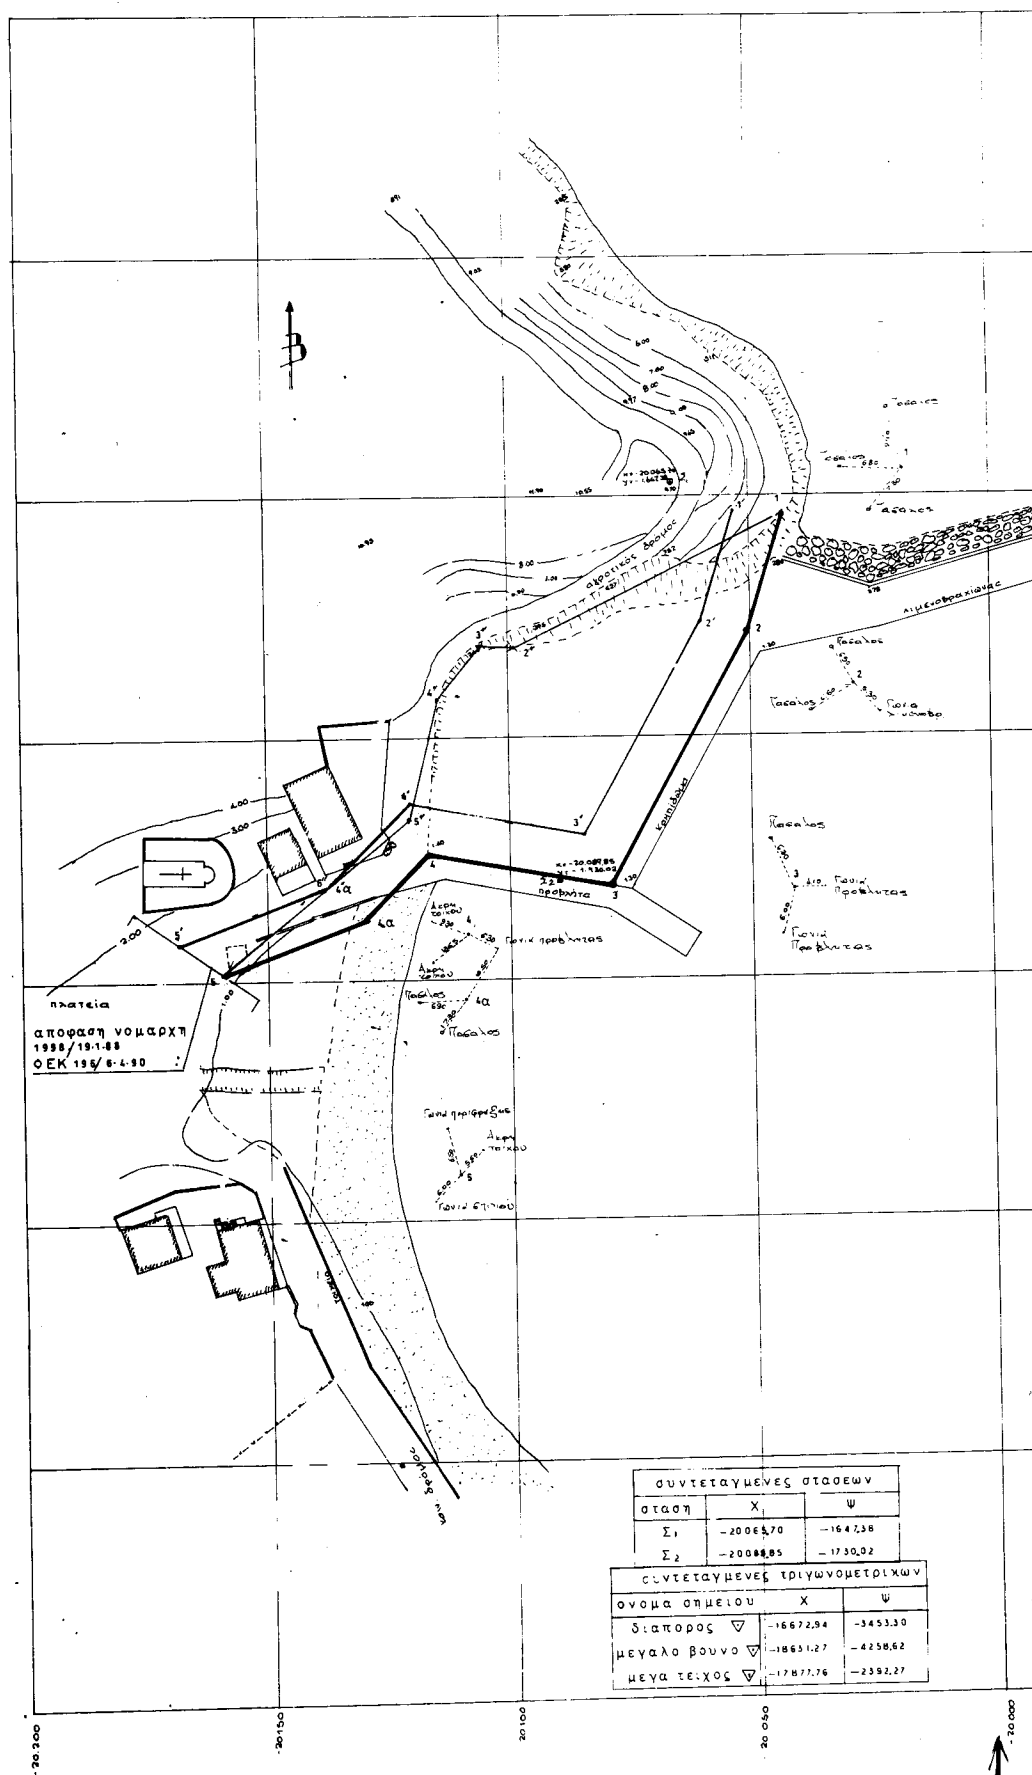

Αριθ. 6050/575/99

(2)

Διόρθωση ασυμφωνίας αναγραφόμενου πλάτους πρασιάς στο Ο.Τ. 32 από 5,00μ σε 4,00μ στην Κοινότητα Κρυονερίου.

Ο ΝΟΜΑΡΧΗΣ ΑΝΑΤΟΛΙΚΗΣ ΑΤΤΙΚΗΣ

Έχοντας υπόψη:

1) Τις διατάξεις του από 17.7.23 Ν.Δ. «περί σχεδίων πόλεων και κομών του Κράτους» όπως τροποποιήθηκε και συμπληρώθηκε μεταγενέστερα.

2) Τις διατάξεις του Ν. 2218/94 «Ίδρυση Νομαρχιακής Αυτοδιοίκησης, Τροποποίηση διατάξεων για την πρωτοβάθμια αυτοδιοίκηση και την περιφερειακά άλλες διατάξεις (ΦΕΚ 90/τ.Α/13.6.94) και της όμοιες του Ν. 2240/94» συμπλήρωση διατάξεων για την Νομαρχιακή Αυτοδιοίκηση και άλλες διατάξεις (ΦΕΚ 153/Α/16.9.94) με τις οποίες ιδρύθηκαν οι Νομαρχιακές Αυτοδιοικήσεις.

3) Τον ισχύοντα οργανισμό εσωτ. λειτουργίας των Υπηρεσιών της Νομαρχιακής Αυτοδιοίκησης Ανατ. Αττικής (ΦΕΚ 400Β/95).

4) Τις διατάξεις του Α.Ν. 314/68, όπως τροποποιήθηκαν και συμπληρώθηκαν με το Ν.Δ. 1018/71.

5) Τις διατάξεις του Π.Δ. 183 ΦΕΚ 70Α/86 περί εγκρίσεως τροποποιήσεων σχεδίων πόλεων.

6) Την υπ' αριθ. 13/99 απόφαση του Κ. Συμβουλίου Κρυονερίου.

7) Το πρακτικό 3 της 28 Συνεδρίας της 25.11.99 του ΣΧΟΠΝΑΑ.

8) Τις διατάξεις του άρθρου 29Α του Ν. 1558/85, όπως προστέθηκε με το άρθρο 27 του Ν. 2081/1992 (ΦΕΚ 154Α) και το γεγονός, ότι από τις διατάξεις αυτής της απόφασης προκαλείται δαπάνη εις βάρος του δημοτικού προϋπολογισμού, αποφασίζουμε:

Εγκρίνουμε την διόρθωση ασυμφωνίας αναγραφόμενου πλάτους πρασιάς στο Ο.Τ. 32 επί της οδού Γιασεμιών, από 5,00μ σε 4,00μ στην Κοινότητα Κρυονερίου, όπως απεικονίζεται στο συνημμένο τοπογραφικό διάγραμμα.

Η απόφαση αυτή να δημοσιευθεί στην Εφημερίδα της Κυβερνήσεως.

Παλλήνη, 3 Ιανουαρίου 2000

Ο Βοηθός Νομάρχη
ΓΕΩΡΓΙΟΣ ΞΗΝΤΑΡΑΣ

ΕΛΛΗΝΙΚΗ ΔΗΜΟΚΡΑΤΙΑ

ΝΟΜΑΡΧΙΑΚΗ ΑΥΤ/ΣΗ Α. ΑΤΤΙΚΗΣ

Δ/ΝΣΗ : ΧΩΡ. ΠΟΛ. ΠΕΡΙΜΤΟΙ

ΤΜΗΜΑ : ΠΟΛΙΤΟΥ ΣΧΕΔΙΣΜΟΥ

ΓΡΑΦΕΙΟ : ΤΡΟΠΟΠΟΙΗΣΕΩΝ


Διαβίβων ασφαμένως αναρραφόμενα πλάνα προτάσ
 στο Δ/λ 32 από 5.00 m σε 4.00 m στα λινάστα λωπάρι

Εκφράζεται με την υπ' αριθμ 6050/575/93 απόφαση
 Νομάρχη Α. Αττικής

Ο Νομάρχης

Δ. Φραγκού

ΕΛΛΗΝΙΚΗ ΔΗΜΟΚΡΑΤΙΑ

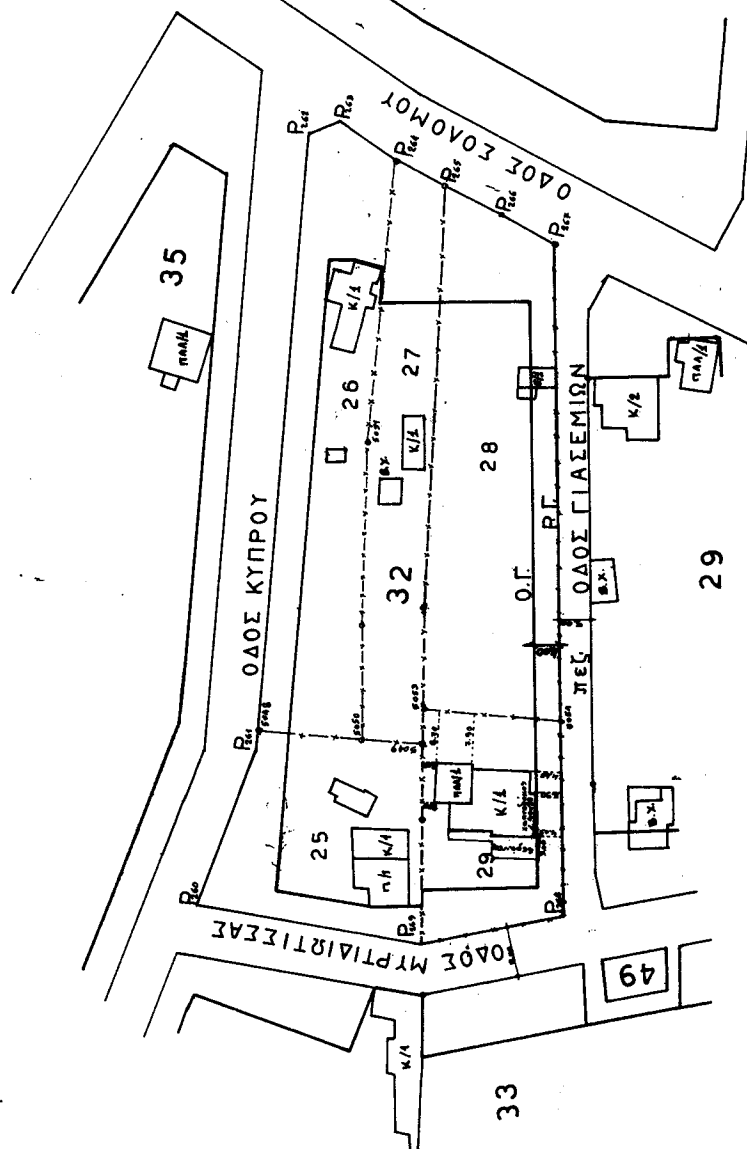

Αριθ. 2302

(3)

Κήρυξη έκτασης 225m² ως αναδασωτέας στη θέση «Κορφυά ή Καρνιάρα» περιφέρειας οικισμού Άνω Κερασόβου Δήμου Αρακύνθου Ν. Αιτ/νίας.

Ο ΓΕΝΙΚΟΣ ΓΡΑΜΜΑΤΕΑΣ
ΠΕΡΙΦΕΡΕΙΑΣ ΔΥΤΙΚΗΣ ΕΛΛΑΔΟΣ

Έχοντας υπόψη:

1. Τις διατάξεις του Ν. 3200 «περί διοικητικής αποκέντρωσης, όπως τροποποιήθηκε και συμπληρώθηκε μεταγενέστερα με το Ν.Δ. 532/70.

2. Τις διατάξεις του άρθρου 117 παρ. 3 του Συντάγματος.

3. Τις διατάξεις του Ν. 998/79 «περί προστασίας δασών κ.λ.π.» και ειδικότερα: α) του άρθρου 38 παρ. 1 και β) του άρθρου 41 παρ. 1.

4. Τις με αριθμ. α) 160417/1180/8.7.80, β) 182447/3049/24.9.80 και γ) 141823/4.2.83 διαταγές του Υπουργείου Γεωργίας.

5. Τις διατάξεις των άρθρων 1 παρ. 1, 2 παρ. 1δ, 5 παρ. 3 β, 6 παρ. 7 και 7 παρ. 2 του Ν. 2503/97 «Διοίκηση, Οργάνωση, Στελέχωση της Περιφέρειας».

6. Την αριθμ. 4903/5.11.99 πρόταση του Δασαρχείου Μεσολογγίου περί κηρύξεως αναδασωτέας έκτασης.

7. Την αριθμ. 186Γ.Γ./30.6.98 απόφαση του Γενικού Γραμματέα Περιφέρειας Δυτικής Ελλάδος «περί ανάθεσης αρμοδιοτήτων», αποφασίζουμε:

Κηρύσσουμε αναδασωτέα, με σκοπό την προστασία για την επαναδημιουργία της δασικής βλάστησης που καταστράφηκε από παράνομη εκχέρσωση με φυσική ή τεχνητή αναγέννηση και την διατήρηση του χαρακτήρα της δασικής έκτασης ώστε να αποκλεισθεί η διάθεση αυτής για άλλο σκοπό, την παραπάνω δημόσια δασική έκταση των 225m² που ήταν καλυμμένη από αείφυλλα-πλατύφυλλα και ανήκει στην κατηγορία των άρθρων 3 παρ.2 και 4 παρ. 1ε & 2β του Ν. 998/79, που βρίσκεται στη θέση «Κορφυά ή Καρνιάρα» περιφέρειας οικισμού Άνω Κερασόβου Δήμου Αρακύνθου και προσδιορίζεται από τα στοιχεία: Α, Β, Γ, Δ, Α. και έχει όρια:

Ανατολικά : Με δημόσια δασική έκταση

Δυτικά: Με δημόσια δασική έκταση

Βόρεια: Με δημόσια δασική έκταση και αγρός Ιωάννη Ζολώτα

Νότια: Με αγρό Χρίστου Ζολώτα

όπως φαίνεται στο συνημμένο διάγραμμα, που αποτελεί αναπόσπαστο μέρος της απόφασης αυτής.

Η απόφαση αυτή να δημοσιευθεί στην Εφημερίδα της Κυβερνήσεως.

Πάτρα, 15 Δεκεμβρίου 1999

Με εντολή Γενικού Γραμματέα Περιφέρειας



Ο Γενικός Διευθυντής Περιφέρειας

ΠΑΝΑΓΙΩΤΑΣ ΣΚΟΥΡΑΣ


ΤΟΠΟΓΡΑΦΙΚΟ ΔΙΑΓΡΑΜΜΑ

Της έκτασης που εκχερσώθηκε παράνομα στις αρχές Φεβρουαρίου 1997
 στη θέση: Κορφιά ή Καρμιάρα περιοχής: Ανω Κεραδάβου
 Κλίμακα: 1:500 Απόρριπτα χάρτη
 Εμβαδόν εκχερσωθείσης έκτασης: 0,225 στρ. Κλίμακα 1:200.000

ΕΘΝΙΚΟ ΤΥΠΟΓΡΑΦΕΙΟ
 Για τεχνικούς λόγους στο σχεδιάγραμμα
 έγινε αμείωση κατά ποσοστό 78 %

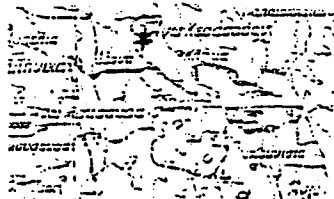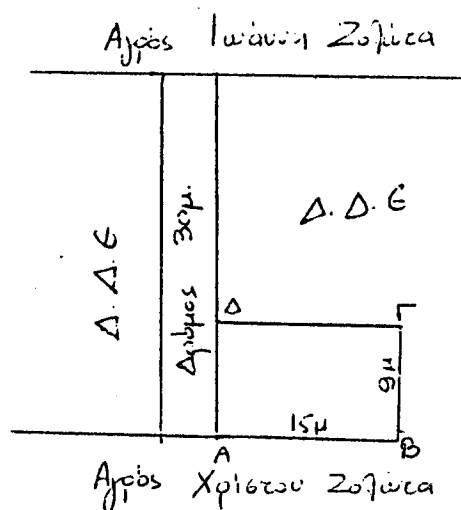

Μεταβιβάσει 23/11/99
 Ο Γραμματέας Μεταβιβάσεων
 Δημήτριος Ριζοπουλός
 Διοικητικός Γραμματέας

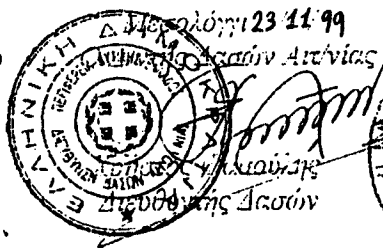

Πάτρα 25-12-99
 Γραμματέας Διοίκησης Περιφέρειας
 Δημήτριος Ριζοπουλός
 Γραμματέας