



ΕΦΗΜΕΡΙΣ ΤΗΣ ΚΥΒΕΡΝΗΣΕΩΣ

ΤΗΣ ΕΛΛΗΝΙΚΗΣ ΔΗΜΟΚΡΑΤΙΑΣ

ΤΕΥΧΟΣ ΤΕΤΑΡΤΟ

Αρ. Φύλλου 36
31 Ιανουαρίου 2000

ΠΕΡΙΕΧΟΜΕΝΑ

ΔΙΑΤΑΓΜΑΤΑ

Τροποποίηση του εγκεκριμένου ρυμοτομικού σχεδίου
Δήμου Πειραιά (Ν. Αττικής) 1

ΑΠΟΦΑΣΕΙΣ

Χαρακτηρισμός ως διατηρητέου κτιρίου που βρίσκεται
στον οικισμό Παλαιοχωρίου του δήμου Λεωνιδίου
(πρώην κοινότητας Παλαιοχωρίου) (Ν. Αρκαδίας) και καθορισμός ειδικών όρων και περιορισμών
δόμησης αυτού 2

Κήρυξη έκτασης 830 m² ως αναδασωτέας στη θέση
«Αλεύρου» περιφέρειας οικισμού Μάστρου Δήμου
Οινιάδων Ν. Αιτωλίας 3

ΑΝΑΚΟΙΝΩΣΕΙΣ

Ειδοποίηση παρακατάθεσης αποζημίωσης για ακίνητα
που έχουν απαλλοτριωθεί με την απόφαση ΚΥΑ
1133533/10522/0010/15-12-98 ΦΕΚ 13/25-1-99 τ. Δ΄
των Υπουργών Οικονομικών και ΠΕ.ΧΩ.Δ.Ε. για την
κατασκευή της Εγνατίας Οδού, υπομήμη Λαδοχώρι -
Λυκοπύδι από Χ.Θ. 1+000 έως 2+100 4

Ειδοποίηση παρακατάθεσης αποζημίωσης για ακίνητα
που έχουν απαλλοτριωθεί με την απόφαση ΚΥΑ
1133534/10523/0010/15-12-98 ΦΕΚ 32/25-1-99 τ. Δ΄
των Υπουργών Οικονομικών και ΠΕ.ΧΩ.Δ.Ε. για την
κατασκευή της Εγνατίας Οδού, υπομήμη Λαδοχώρι -
Λυκοπύδι από Χ.Θ. 2+100 έως Χ.Θ. 8+000 5

ΔΙΑΤΑΓΜΑΤΑ

(1)
Τροποποίηση του εγκεκριμένου ρυμοτομικού σχεδίου
Δήμου Πειραιά (Ν. Αττικής).

Ο ΠΡΟΕΔΡΟΣ
ΤΗΣ ΕΛΛΗΝΙΚΗΣ ΔΗΜΟΚΡΑΤΙΑΣ

Έχοντας υπόψη:

1.- Τις διατάξεις των άρθρων 3, 29 και 70 του Ν.Δ/τος
της 17-7-1923 «Περί σχεδίων πόλεων κλπ.» (Α' 228) όπως
μεταγενέστερα τροποποιήθηκαν και συμπληρώθηκαν.

2.- Τις διατάξεις της παρ. 9β του άρθρου 25 του Ν.
2508/1997 «Βιώσιμη οικιστική ανάπτυξη των πόλεων και
οικισμών της Χώρας και άλλες διατάξεις» (Α' 124).

3.- Τις διατάξεις του άρθρου 29Α του Ν. 1558/1985 «Κυ-
βέρνηση και Κυβερνητικά Όργανα» (Α' 137) που προστέ-
θηκε με το άρθρο 27 του Ν. 2081/1992 (Α' 154) και αντικα-
ταστάθηκε με την παρ. 2α του άρθρου 1 του Ν. 2469/1997
(Α' 38).

4.- Τις 586/1994, 1211/1995 και 281/1998 γνωμοδοτή-
σεις Δημοτικού Συμβουλίου Πειραιά.

5.- Τις 203/1997 και 54/1999 γνωμοδοτήσεις του Κεντρι-
κού Συμβουλίου Χωροταξίας, Οικισμού και Περιβάλλοντος.

6.- Το γεγονός ότι από τις κανονιστικές διατάξεις αυτού
του διατάγματος δεν προκαλείται δαπάνη σε βάρος του
κρατικού προϋπολογισμού και του οικείου Ο.Τ.Α.

7.- Τις 523/1997 και 427/1999 γνωμοδοτήσεις του Συμβου-
λίου της Επικρατείας με πρόταση του Υπουργού Περιβάλ-
λοντος, Χωροταξίας και Δημοσίων Έργων, αποφασίζουμε:

Άρθρο 1

Εγκρίνεται η τροποποίηση του εγκεκριμένου ρυμοτομι-
κού σχεδίου του δήμου Πειραιά (Ν. Αττικής), στο τμήμα της
πόλης που έχει χαρακτηριστεί ως παραδοσιακό (Ιστορικό
Κέντρο Πειραιά) με το από 27-7-1982 Π.Δ/γμα (Δ 410) και ει-
δικότερα α) στα Ο.Τ. 206 και 207 με τον χαρακτηρισμό τμη-
μάτων αυτών και τμήματος της μεταξύ αυτών οδού Πλαΐτου
ως χώρου σχολείου με στοιχεία ΑΒΓΔΕΖΗΘΙΚΛΜΑ β) τον
χαρακτηρισμό τμημάτων της οδού Πλαΐτου ως πεζοδρό-
μων και γ) τον χαρακτηρισμό κοινοχρήστου χώρου πρασί-
νου, όπως οι παραπάνω ρυθμίσεις φαίνονται στο σχετικό
πρωτότυπο διάγραμμα σε κλίμακα 1:500, που θεωρήθηκε
με την 31691/1999 πράξη του Προϊσταμένου της Δ/νσης Το-
πογραφικών Εφαρμογών και που αντίτυπό του σε φωτοσμί-
κρυνση δημοσιεύεται με το παρόν Διατάγμα.

Άρθρο 2

Η ισχύς του παρόντος διατάγματος αρχίζει από τη δη-
μοσίευσή του στην Εφημερίδα της Κυβερνήσεως.

Στον Υπουργό Περιβάλλοντος Χωροταξίας και Δημο-
σίων Έργων αναθέτουμε τη δημοσίευση και εκτέλεση του
παρόντος Διατάγματος.


Αθήνα, 13 Ιανουαρίου 2000

Ο ΠΡΟΕΔΡΟΣ ΤΗΣ ΔΗΜΟΚΡΑΤΙΑΣ

ΚΩΝΣΤΑΝΤΙΝΟΣ ΣΤΕΦΑΝΟΠΟΥΛΟΣ

Ο ΥΠΟΥΡΓΟΣ ΠΕΡΙΒΑΛΛΟΝΤΟΣ ΧΩΡΟΤΑΞΙΑΣ ΚΑΙ ΔΗΜΟΣΙΩΝ ΕΡΓΩΝ

ΚΩΣΤΑΣ ΛΑΛΙΩΤΗΣ

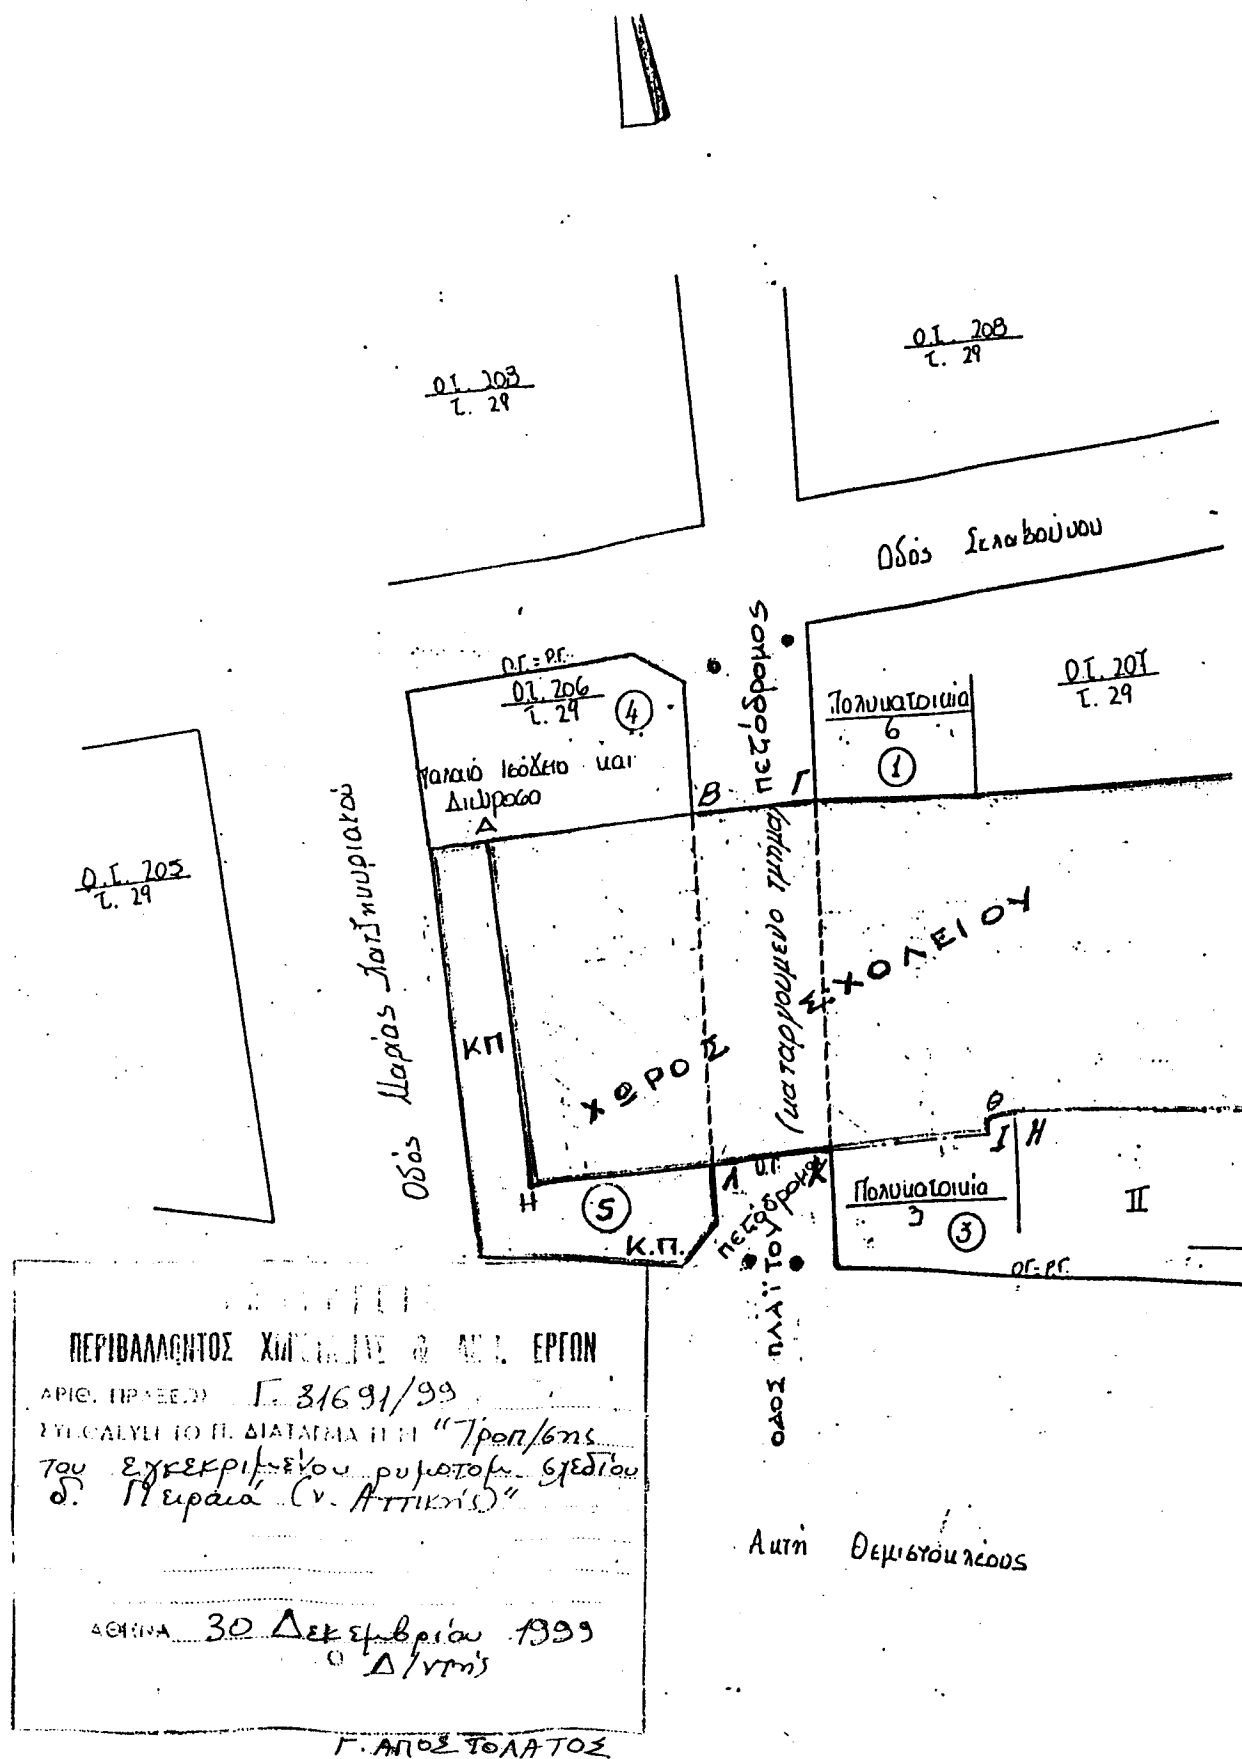

ΑΠΟΦΑΣΕΙΣ

Αριθ. 32805/6816

(2)

Χαρακτηρισμός ως διατηρητέου κτιρίου που βρίσκεται στον οικισμό Παλαιοχωρίου του δήμου Λεωνιδίου (πρώην κοινότητας Παλαιοχωρίου) (Ν. Αρκαδίας) και καθορισμός ειδικών όρων και περιορισμών δόμησης αυτού.

Ο ΥΠΟΥΡΓΟΣ ΠΕΡΙΒΑΛΛΟΝΤΟΣ, ΧΩΡΟΤΑΞΙΑΣ ΚΑΙ ΔΗΜΟΣΙΩΝ ΕΡΓΩΝ

Έχοντας υπόψη:

1. Τις διατάξεις των άρθρων 3 και 4 (παρ. 2) του Ν. 1577/1985 «Γενικός Οικοδομικός Κανονισμός» (Α' 210), όπως τροποποιήθηκαν με το άρθρο 1 (παρ. 1 και 2) του Ν. 1772/1988 «Τροποποίηση διατάξεων του Ν. 1577/85 «ΓΟΚ» και άλλες διατάξεις» (Α' 91).

2. Τις διατάξεις του άρθρου 29Α του Ν. 1558/1985 «Κυβέρνηση και Κυβερνητικά Όργανα» (Α' 137) που προστέθηκε με το άρθρο 27 του Ν. 2081/1992 (Α' 154) και αντικαταστάθηκε με την παραγρ. 2α του άρθρου 1 του Ν. 2469/1997 (Α' 38).

3. Την υπ' αριθμ. 103326/1281/5.12.1996 απόφαση του Υπουργού και του Υφυπουργού Περιβάλλοντος, Χωροταξίας και Δημοσίων Έργων «Μεταβίβαση αρμοδιοτήτων του Υπουργού και του Υφυπουργού Περιβάλλοντος Χωροταξίας και Δημοσίων Έργων στον Γενικό Γραμματέα και στους Προϊσταμένους των Γενικών Δ/σεων, Δ/σεων και Τμημάτων του Υπουργείου Περιβάλλοντος, Χωροταξίας και Δημοσίων Έργων πλην Γενικής Γραμματείας Δημοσίων Έργων» (1126Β/16.12.1996).

4. Τις διατάξεις της παρ. Β του άρθρου 1 του Π.Δ/τος 28/28.1.1993 «Καθορισμός αρμοδιοτήτων που διατηρούνται από τον Υπουργό και τις Περιφερειακές Υπηρεσίες διανομαρχιακού επιπέδου του Υπουργείου Περιβάλλοντος, Χωροταξίας και Δημοσίων Έργων» (Α' 9).

5. Την από 12-2-1999 αιτιολογική έκθεση της Διεύθυνσης Πολεοδομικού Σχεδιασμού - Τμήμα Παραδοσιακών Οικισμών.

6. Το γεγονός ότι παρήλθε άπρακτη η προθεσμία που προβλέπεται από τις διατάξεις του άρθρου 4 (παρ. 2) του Ν. 1577/1985 «ΓΟΚ» (Α' 210), όπως τροποποιήθηκε με την παρ. 2α του άρθρου 1 του Ν. 1772/1988 (Α' 91) χωρίς να περιέλθουν στην Δ/ση Πολεοδομικού Σχεδιασμού - Τμήμα Παραδοσιακών Οικισμών, τυχόν αντιρρήσεις των ενδιαφερομένων.

7. Το γεγονός ότι από τις κανονιστικές διατάξεις αυτής της απόφασης δεν προκαλείται δαπάνη σε βάρος του κρατικού προϋπολογισμού του οικείου Ο.Τ.Α., αποφασίζουμε:

1. Χαρακτηρίζεται ως διατηρητέο το κτίριο του Κοινοτικού Ξενώνα «Γλυππία» που βρίσκεται στον οικισμό Πά-

λαιοχωρίου του δήμου Λεωνιδίου (Ν. Αρκαδίας), φερόμενο ως ιδιοκτησία κοινότητας Παλαιοχωρίου, όπως φαίνεται με μαύρη διαγράμμιση στο σχετικό πρωτότυπο διάγραμμα σε κλίμακα 1:5000, που θεωρήθηκε από τον Προϊστάμενο της Δ/σης Τοπογραφικών Εφαρμογών με την 32805/1999 πράξη του και που αντίτυπό του σε φωτοσμί-κρυνση δημοσιεύεται με την παρούσα απόφαση.

2. Διατηρητέο χαρακτηρίζεται το αρχικό κτίριο καθώς και τα στοιχεία του περιβάλλοντος αυτό χώρου (μάντρα, αυλόθυρα, κ.λ.π.) όπως και οι εναρμονιζόμενες με το αρχικό κτίριο μεταγενέστερες προσθήκες, όχι όμως και τα πάσης φύσεως προσκτίσματα ή στοιχεία που αλλοιώνουν το αρχικό κτίριο.

Ο καθορισμός των προσκτισμάτων ή στοιχείων που αλλοιώνουν το αρχικό κτίριο πραγματοποιείται από την Επιτροπή Πολεοδομικού και Αρχιτεκτονικού Ελέγχου (ΕΠΑΕ).

3. Στο χαρακτηριζόμενο ως διατηρητέο κτίριο απαγορεύεται κάθε αφαίρεση, αλλοίωση ή καταστροφή των επί μέρους αρχιτεκτονικών ή διακοσμητικών στοιχείων του, πλην των στοιχείων για τα οποία έχει γνωμοδοτήσει η ΕΠΑΕ.

4. Επιτρέπεται η επισκευή, ο εκσυγχρονισμός των εγκαταστάσεων, η στατική ενίσχυση και η εσωτερική διαρρύθμιση του κτιρίου που χαρακτηρίζεται ως διατηρητέο, εφόσον δεν αλλοιώνεται ο γενικός αρχιτεκτονικός χαρακτήρας του κτιρίου και δεν θίγονται τα διατηρητέα στοιχεία του.

5. Ανέγερση νέου κτιρίου στο οικόπεδο που υπάρχει το διατηρητέο κτίριο επιτρέπεται μετά από σύμφωνη γνώμη της ΕΠΑΕ, σύμφωνα με τις ισχύουσες πολεοδομικές διατάξεις, εφόσον δεν παραβλάπτεται το κτίριο και ο χώρος που το περιβάλλει.

6. Στο χαρακτηριζόμενο ως διατηρητέο κτίριο επιτρέπεται η χρήση ξενοδοχείου.

7. Απαγορεύεται η τοποθέτηση φωτεινών επιγραφών και διαφημίσεων στο χαρακτηριζόμενο ως διατηρητέο κτίριο.


Επιτρέπεται μόνο η τοποθέτηση επιγραφών περιορισμένων διαστάσεων που πληροφορούν για τυχόν χρήση των χώρων του κτιρίου.

8. Για οποιαδήποτε επέμβαση στο εξωτερικό και εσωτερικό του διατηρητέου κτιρίου και του περιβάλλοντος χώρου του, καθώς και για την τοποθέτηση επιγραφών, απαιτείται η έγκριση της ΕΠΑΕ.

9. Η ισχύς της παρούσας απόφασης αρχίζει από τη δημοσίευσή της στην Εφημερίδα της Κυβερνήσεως.

Αθήνα, 2 Δεκεμβρίου 1999

Με εντολή Υπουργού
Ο Γενικός Γραμματέας
ΗΛΙΑΣ ΜΠΕΡΙΑΤΟΣ

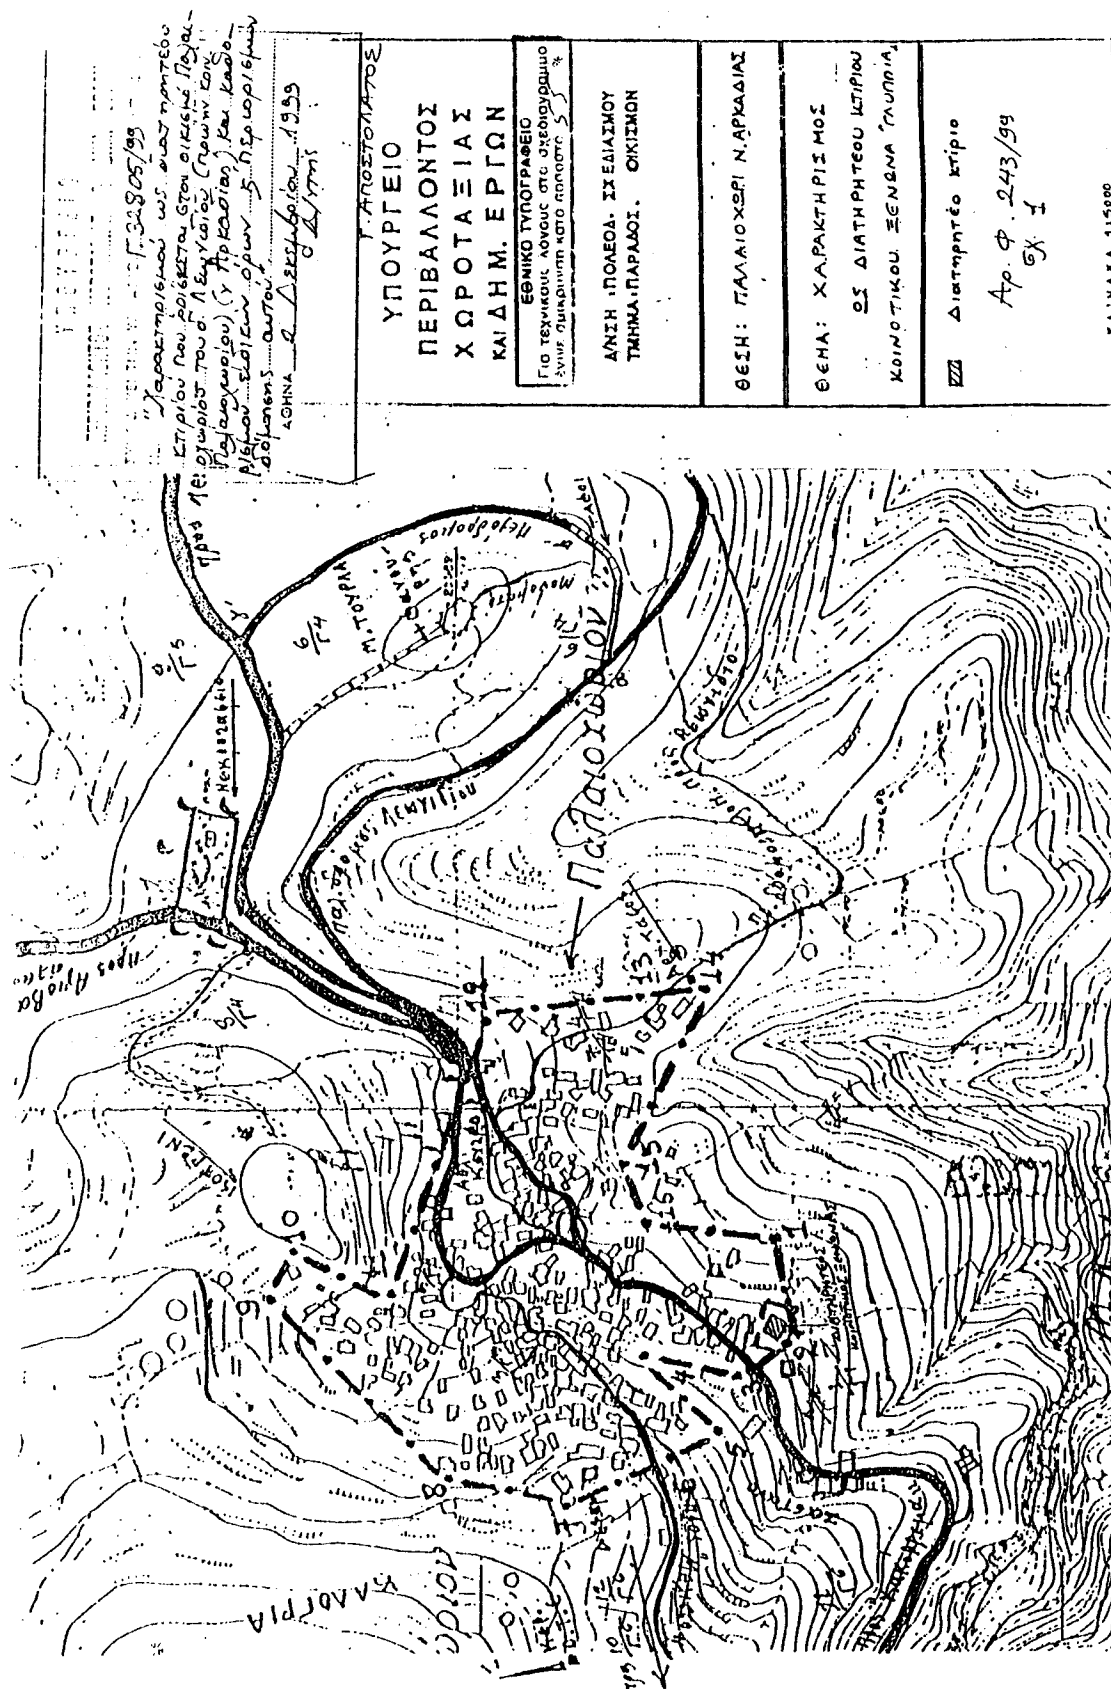

Αριθ. 2247

(3)

Κήρυξη έκτασης 830 m² ως αναδασωτέας στη θέση «Αλεύρου» περιφέρειας οικισμού Μάστρου Δήμου Οινιάδων Ν. Αιτωλ/νίας.

Ο ΓΕΝΙΚΟΣ ΓΡΑΜΜΑΤΕΑΣ
ΠΕΡΙΦΕΡΕΙΑΣ ΔΥΤΙΚΗΣ ΕΛΛΑΔΟΣ

Έχοντας υπόψη:

1. Τις διατάξεις του Ν. 3200/55 περί διοικητικής αποκέντρωσης, όπως τροποποιήθηκε και συμπληρώθηκε μεταγενέστερα με το Ν.Δ.
2. Τις διατάξεις του άρθρου 117 παρ. 3 του Συντάγματος.
3. Τις διατάξεις του Ν. 998/79 «περί προστασίας δασών κ.λ.π.» και ειδικότερα: α) του άρθρου 38 παρ. 1 και β) του άρθρου 41 παρ. 1.
4. Τις με αριθμ. α) 160417/1180/8-7-80, β) 182447/3049/24-9-80 και γ) 141823/4-2-83 διαταγές του Υπουργείου Γεωργίας.
5. Τις διατάξεις των άρθρων 1 παρ. 1, 2 παρ. 1δ, 5 παρ. 3β, 6 παρ. 7 και 7 παρ. 2 του Ν. 2503/97 «Διοίκηση, Οργάνωση, Στελέχωση της Περιφέρειας».
6. Την αριθμ. 4818/2-11 -99 πρόταση του Δασαρχείου Μεσολογγίου περί κηρύξεως αναδασωτέας έκτασης.
7. Την αριθμ. 186Γ.Γ./30-6-98 απόφαση του Γενικού

Γραμματέα Περιφέρειας Δυτικής Ελλάδος «περί ανάθεσης αρμοδιοτήτων», αποφασίζουμε:

Κηρύσσουμε αναδασωτέα, με σκοπό την προστασία για την επαναδημιουργία της δασικής βλάστησης που καταστράφηκε από παράνομη εκχέρσωση με φυσική ή τεχνητή αναγέννηση και την διατήρηση του χαρακτήρα της δασικής έκτασης ώστε να αποκλεισθεί η διάθεση αυτής για άλλο σκοπό, την παραπάνω δημόσια δασική έκταση των 830 m² που ήταν καλυμμένη από αείφυλλα - πλατύφυλλα και ανήκει στην κατηγορία των άρθρων 3 παρ. 2 και 4 παρ. 1ε & 2β του Ν. 998/79, που βρίσκεται στη θέση «Αλεύρου» περιφέρειας οικισμού Μάστρου Δήμου Οινιάδων και προσδιορίζεται από τα στοιχεία: Α,Β,Γ,Δ,Α. και έχει όρια:

Ανατολικά: Με δημόσια δασική έκταση
Δυτικά: Με δημόσια δασική έκταση
Βόρεια: Με δημόσια δασική έκταση
Νότια: Με δημόσια δασική έκταση

όπως φαίνεται στο συνημμένο διάγραμμα, που αποτελεί αναπόσπαστο μέρος της απόφασης αυτής.


Η απόφαση αυτή να δημοσιευθεί στην Εφημερίδα της Κυβερνήσεως.

Πάτρα, 18 Νοεμβρίου 1999

Με εντολή Γενικού Γραμματέα Περιφέρειας
Ο Γενικός Διευθυντής Περιφέρειας
ΠΑΝΑΓΙΩΤΗΣ ΣΚΟΥΡΑΣ

ΤΟΠΟΓΡΑΦΙΚΟ ΔΙΑΓΡΑΜΜΑ

Γης έκτασης που εκχερσώθηκε παράνομα στις... αρχές... Οκτωβρίου... 1996...
 στη θέση... Αλφειού... περιοχής... Μάκρου...
 Κλίμακα 1: 1000... Απόσπασμα χάρτη...
 Εμβαδόν εκχερσωθείσης έκτασης... 0, 830. 6τμ. Κλίμακα 1:200.000

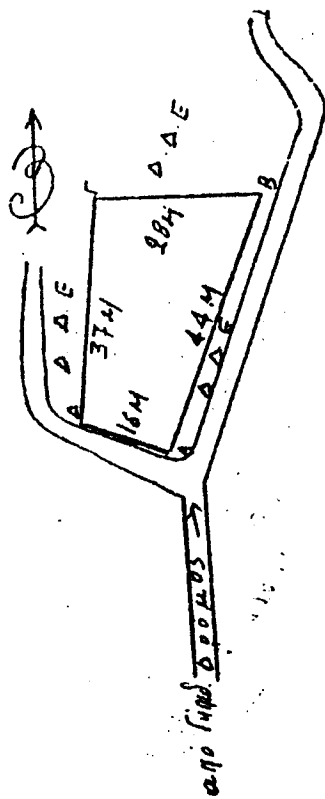

ΕΘΝΙΚΟ ΤΥΠΟΓΡΑΦΕΙΟ
 Για τεχνικούς λόγους στο σχεδιάγραμμα
 έγινε τρίκλιση κατά ποσοστό 18 %




Μεσολόγγι 10/11/99
 Ο Διευθυντής Μεσολογγίου
 Γεώργιος Ριζοπαύλος
 Ταχύνοντας με Α.β.



Μεσολόγγι 10/11/99
 Ο Διευθυντής Δασών Αιγίνης
 Γεώργιος Ρασιούλης
 Ταχύνοντας Δασών

Πάτρα 18-11-99
 Ο Γενικός Δ/ντής Περιφέρειας

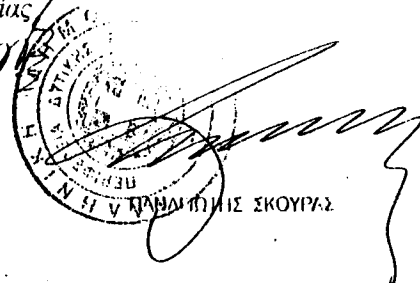

ΑΝΑΚΟΙΝΩΣΕΙΣ

Αριθ. Δ12/Φ77/30034

(4)

Ειδοποίηση παρακατάθεσης αποζημίωσης για ακίνητα που έχουν απαλλοτριωθεί με την απόφαση ΚΥΑ 1133533/10522/0010/15-12-98 ΦΕΚ 13/25-1-99 τ. Δ' των Υπουργών Οικονομικών και ΠΕ.ΧΩ.Δ.Ε. για την κατασκευή της Εγνατίας Οδού, υποτμήμα Λαδοχώρι - Λυκοπόδι από Χ.Θ. 1+000 έως 2+100.

**Ο ΥΠΟΥΡΓΟΣ ΠΕΡΙΒΑΛΛΟΝΤΟΣ,
ΧΩΡΟΤΑΞΙΑΣ ΚΑΙ ΔΗΜΟΣΙΩΝ ΕΡΓΩΝ**

Έχοντας υπόψη:

1. Τις διατάξεις των άρθρων 7 και 8 του Ν.Δ. 797/1971 «για αναγκαστικές απαλλοτριώσεις» (ΦΕΚ 1/1-1-1971 τ. Α').

2. Τις διατάξεις του Π.Δ. 69/8-2-1988 «για τον Οργανισμό της Γενικής Γραμματείας Δημοσίων Έργων» (ΦΕΚ 28/16-2-88 τ. Α').

3. Τον πίνακα παρακατάθεσης των αποζημιώσεων κατά ιδιοκτησία με ημερομηνία 22-11-99 όπως έχει συνταχθεί σε εκτέλεση της απόφασης 303/26-10-99 Μονομελούς Πρωτοδικείου Θεσπρωτίας.

4. Την εξουσιοδοτική απόφαση του Υπουργού ΠΕΧΩΔΕ Δ17α/01/79/24-8-89 ΦΕΚ 666/6-9-89 τ. Β' ειδοποιούμε τα πρόσωπα που έχουν ή αξιώνουν εμπράγματα δικαιώματα στα ακίνητα που έχουν απαλλοτριωθεί με την απόφαση που αναφέρεται στο θέμα ότι, η αποζημίωση των εκτάσεων και των επικειμένων τους, όπως σημειώνονται στα σχετικά κτηματολόγια, έχει κατατεθεί στο Ταμείο Παρακαταθηκών και Δανείων Ηγουμενίτσας με την έκδοση του γραμματίου παρακαταθήκης Νο 20430/20-12-1999 συνολικού ποσού 1.979.092.533 δραχμών.

Η αποζημίωση έχει κατατεθεί υπέρ των φερομένων ως ιδιοκτητών κατά τις ενδείξεις των σχετικών κτηματολογίων σε συνδυασμό με τις ενδείξεις της καθοριστικής των αποζημιώσεων απόφασης και θα καταβληθεί στα πρόσωπα που θα αναγνωριστούν δικαιούχοι με απόφαση του Μονομελούς Πρωτοδικείου της περιφέρειας των ακινήτων.

Η απόφαση αυτή να δημοσιευθεί στην Εφημερίδα της Κυβερνήσεως.

Αθήνα, 13 Ιανουαρίου 2000

Με εντολή Υπουργού
Η Τμηματάρχης
Μ. ΠΑΠΑΓΕΩΡΓΙΟΥ

Αριθ. Δ12/Φ78/30033

(5)

Ειδοποίηση παρακατάθεσης αποζημίωσης για ακίνητα που έχουν απαλλοτριωθεί με την απόφαση ΚΥΑ 1133534/10523/0010/15-12-98 ΦΕΚ 32/25-1-99 τ. Δ' των Υπουργών Οικονομικών και ΠΕ.ΧΩ.Δ.Ε. για την κατασκευή της Εγνατίας Οδού, υποτμήμα Λαδοχώρι - Λυκοπόδι από Χ.Θ. 2+100 έως Χ.Θ. 8+000.

**Ο ΥΠΟΥΡΓΟΣ ΠΕΡΙΒΑΛΛΟΝΤΟΣ,
ΧΩΡΟΤΑΞΙΑΣ ΚΑΙ ΔΗΜΟΣΙΩΝ ΕΡΓΩΝ**

Έχοντας υπόψη:

1. Τις διατάξεις των άρθρων 7 και 8 του Ν.Δ. 797/1971 «για αναγκαστικές απαλλοτριώσεις» (ΦΕΚ 1/1-1-1971 τ. Α').

2. Τις διατάξεις του Π.Δ. 69/8-2-1988 «για τον Οργανισμό της Γενικής Γραμματείας Δημοσίων Έργων» (ΦΕΚ 28/16-2-88 τ. Α').

3. Τον πίνακα παρακατάθεσης των αποζημιώσεων κατά ιδιοκτησία με ημερομηνία 2-12-99 όπως έχει συνταχθεί σε εκτέλεση της απόφασης 270/9-8-99 Μονομελούς Πρωτοδικείου Θεσπρωτίας.

4. Την εξουσιοδοτική απόφαση του Υπουργού ΠΕΧΩΔΕ Δ17α/01/79/24-8-89 ΦΕΚ 666/6-9-89 τ. Β' ειδοποιούμε τα πρόσωπα που έχουν ή αξιώνουν εμπράγματα δικαιώματα στα ακίνητα που έχουν απαλλοτριωθεί, με την απόφαση που αναφέρεται στο θέμα ότι, η αποζημίωση των εκτάσεων και των επικειμένων τους, όπως σημειώνονται στα σχετικά κτηματολόγια, έχει κατατεθεί στο Ταμείο Παρακαταθηκών και Δανείων Ηγουμενίτσας με την έκδοση του γραμματίου παρακαταθήκης Νο 20431/20-12-1999 συνολικού ποσού 428.371.948 δραχμών.

Η αποζημίωση έχει κατατεθεί υπέρ των φερομένων ως ιδιοκτητών κατά τις ενδείξεις των σχετικών κτηματολογίων σε συνδυασμό με τις ενδείξεις της καθοριστικής των αποζημιώσεων απόφασης και θα καταβληθεί στα πρόσωπα που θα αναγνωριστούν δικαιούχοι με απόφαση του Μονομελούς Πρωτοδικείου της περιφέρειας των ακινήτων.

Η απόφαση αυτή να δημοσιευθεί στην Εφημερίδα της Κυβερνήσεως.

Αθήνα, 13 Ιανουαρίου 2000

Με εντολή Υπουργού
Η Τμηματάρχης
Μ. ΠΑΠΑΓΕΩΡΓΙΟΥ