



# ΕΦΗΜΕΡΙΣ ΤΗΣ ΚΥΒΕΡΝΗΣΕΩΣ

## ΤΗΣ ΕΛΛΗΝΙΚΗΣ ΔΗΜΟΚΡΑΤΙΑΣ

ΤΕΥΧΟΣ ΤΕΤΑΡΤΟ

Αρ. Φύλου 56

7 Φεβρουαρίου 2000

### ΠΕΡΙΕΧΟΜΕΝΑ

#### **ΑΠΟΦΑΣΕΙΣ**

Κήρυξη ως αναδιασωτέας εκτάσεως - 2,400 στρεμμάτων - στη θέση «Ξήριζα» Κοινότητας Καλάμου, του Νομού Αττικής .....	1
Κήρυξη ως αναδιασωτέας εκτάσεως - 1,650 στρεμμάτων - στη θέση «Ντούσια» του Δήμου Βάρης, του Νομού Αττικής...	2
Κήρυξη ως αναδιασωτέας εκτάσεως - 0,216 στρεμμάτων - στη θέση «Περιβολάκια» του Δήμου Ραφήνας, του Νομού Αττικής .....	3
Κήρυξη ως αναδιασωτέας εκτάσεως - 0,258 στρεμμάτων - στη θέση «Βγένα - Νοσοκομείο Νταού» του Δήμου Ραφήνας, του Νομού Αττικής .....	4

#### **ΑΝΑΚΟΙΝΩΣΕΙΣ**

Ειδοποίηση παρακατάθεσης αποζημίωσης για ακίνητα που έχουν απαλλοτριωθεί με την κοινή απόφαση 1068936/5201/0010/24.8.92 ΦΕΚ 929/17.9.92 τ. Δ' των Υπουργών Οικονομικών και Π.Ε.Χ.Ω.Δ.Ε. για τη διάνοιξη της παρακαμπτηρίου οδού οικισμού Μπενιτσάνης Εθνικής Οδού Κέρκυρας - Γύρος Αχαλειου .....	5
Ειδοποίηση παρακατάθεσης αποζημίωσης για ακίνητα που έχουν απαλλοτριωθεί με την απόφαση ΚΥΑ 1093497/6511/0010/8.10.97 (ΦΕΚ 942/3.11.97) τ. Δ' των Υπουργών Οικονομικών και Π.Ε.Χ.Ω.Δ.Ε. για τη διάνοιξη της Παράκαμψης Πλατών Κ5-Κ6 (Γλαύκος - Ομβριά) κόμβος Κ5, ως προς τους αναλογισμούς.....	6

#### **ΔΙΟΡΘΩΣΕΙΣ ΣΦΑΛΜΑΤΩΝ**

Διόρθωση στην 3022/18.10.99 απόφαση Γεν. Γραμμ. Περιφ. Στερεάς Ελλάδας.....	7
---	---

#### ΑΠΟΦΑΣΕΙΣ

Αριθ. 4779/1999	(1)
Κήρυξη ως αναδιασωτέας εκτάσεως - 2,400 στρεμμάτων - στη θέση «Ξήριζα» Κοινότητας Καλάμου, του Νομού Αττικής.	
Ο ΓΕΝΙΚΟΣ ΓΡΑΜΜΑΤΕΑΣ ΠΕΡΙΦΕΡΕΙΑΣ ΑΤΤΙΚΗΣ	
Έχοντας υπόψη:	
1. Τις διατάξεις του Ν. 3200/55 «Περί Διοικητικής Αποκεντρώσεως», όπις αυτές τροποποιήθηκαν μεταγενέστερα.	
2. Τις διατάξεις του Ν. 2503/1997 «Διοίκηση, Οργάνωση, Στελέχωση της Περιφέρειας κ.λ.π».	

3. Τις διατάξεις της παρ. 3 του άρθρου 117 του Συντάγματος της Χώρας.

4. Τις διατάξεις του Ν. 998/79 «Περί προστασίας των Δασών και των Δασικών εν γένει εκτάσεων της Χώρας» και ειδικότερα:

α) Του άρθρου 41 παρ. 1

β) Του άρθρου 38 παρ. 1.

5. Τις διαταγές του Υπουργείου Γεωργίας:

α) 160417/1180/8.7.80 «Περί οδηγιών για τις αναδιασωτέες εκτάσεις».

β) 182447/3049/24.9.1980

γ) οικ. 87234/7539/3.9.1997 (παρ. 8)

6. Την αριθ. 6328/2.11.1999 πρόταση του Δασαρχείου Καπανδριτίου σχετικά με την κήρυξη ως αναδιασωτέας, της αναφερομένης στο θέμα εκτάσεως, αποφασίζουμε:

Κηρύσσουμε αναδιασωτέα, ώστε να αποκλεισθεί η διάθεση της για άλλο προορισμό, τη δημόσια διακατεχόμενη δασική έκταση (δάσος), εμβαδού δύο στρεμμάτων και τετρακοσίων χιλιοστών του στρέμματος (2,400), στη θέση «Ξήριζα» περιφερείας Κοινότητας Καλάμου, Ν. Αττικής, με σκοπό τη διατήρηση του χαρακτήρατου δάσους και την επαναδημιουργία της δασικής βλάστησης η οποία αποτελούμενη από χ. πεύκη και θαμνώδη δασική βλάστηση, καταστράφηκε με παράνομη εκχέρσωση μεταξύ των ετών 1962 -1978 και στη συνέχεια με τη φύτευση ελαιοδένδρων διάσπαρτα.

Η ανωτέρω έκταση με την αριθ. 6329/2.11.1999 πράξη χαρακτηρισμού του Δασάρχη Καπανδριτίου, χαρακτηρίζεται ως δάσος και προσδιορίζεται από τα στοιχεία:

1-2-Θ-Η-3-4-5-Δ-Δ1-1 και 6-7-8-9-10-11-Ε-Ζ-6 όπως φαίνονται στο συνημμένο διάγραμμα το οποίο αποτελεί αναπόσπαστο μέρος της απόφασης αυτής και έχει όρια:

Τμήμα(Β): 1-2-Θ-Η-3-4-5-Δ-Δ1-1

Ανατολικά: Με δημόσιο διακατεχόμενο δάσος Καλάμου.

Δυτικά: Ομοίως ως άνω

Βόρεια: Με σημερινές γεωργικές εκτάσεις.

Νότια: Με σημερινές γεωργικές εκτάσεις.

Τμήμα (Δ): 6-7-8-9-10-11-Ε-Ζ-6

Ανατολικά: Με δημόσιο διακατεχόμενο δάσος Καλάμου.

Δυτικά: Ομοίως ως άνω.

Βόρεια: Με σημερινές γεωργικές εκτάσεις.


Νότια: Με δημόσιο διακατεχόμενο δάσος Καλάμου.

Η απόφαση αυτή να δημοσιευθεί στην Εφημερίδα της Κυβερνήσεως.

Αγ. Παρασκευή, 12 Ιανουαρίου 2000

Ο Γενικός Γραμματέας Περιφέρειας  
ΠΑΝΑΓΙΩΤΗΣ ΧΑΜΑΚΙΩΤΗΣ

ΤΟΠΟΓΡΑΦΙΚΟ ΔΙΑΓΡΑΜΜΑ ΚΑΙ ΝΙΝΑΞΙΑ Γ.Υ.Σ.  
 Η ΤΗΝ ΠΡΩΤΟΝΟΜΕΛΗ ΩΣ ΑΡΑ ΔΑΣΩΤΕΑ - ΕΦΥΡΤΡΕΟ -  
 ΜΕΝΗ ΔΙΓΙΛΗ ΕΚΤΑΚΗ ΣΕΗΝ ΘΕΑΝ "ΞΗΡΑ" ΚΑΛΑΜΟΥ  
 ΕΠΙΦΑΝΟΣ ΟΥΠΟΣΟΥ 2.400 Τ.Μ ΚΛΙΜΑΤΑ 1:500

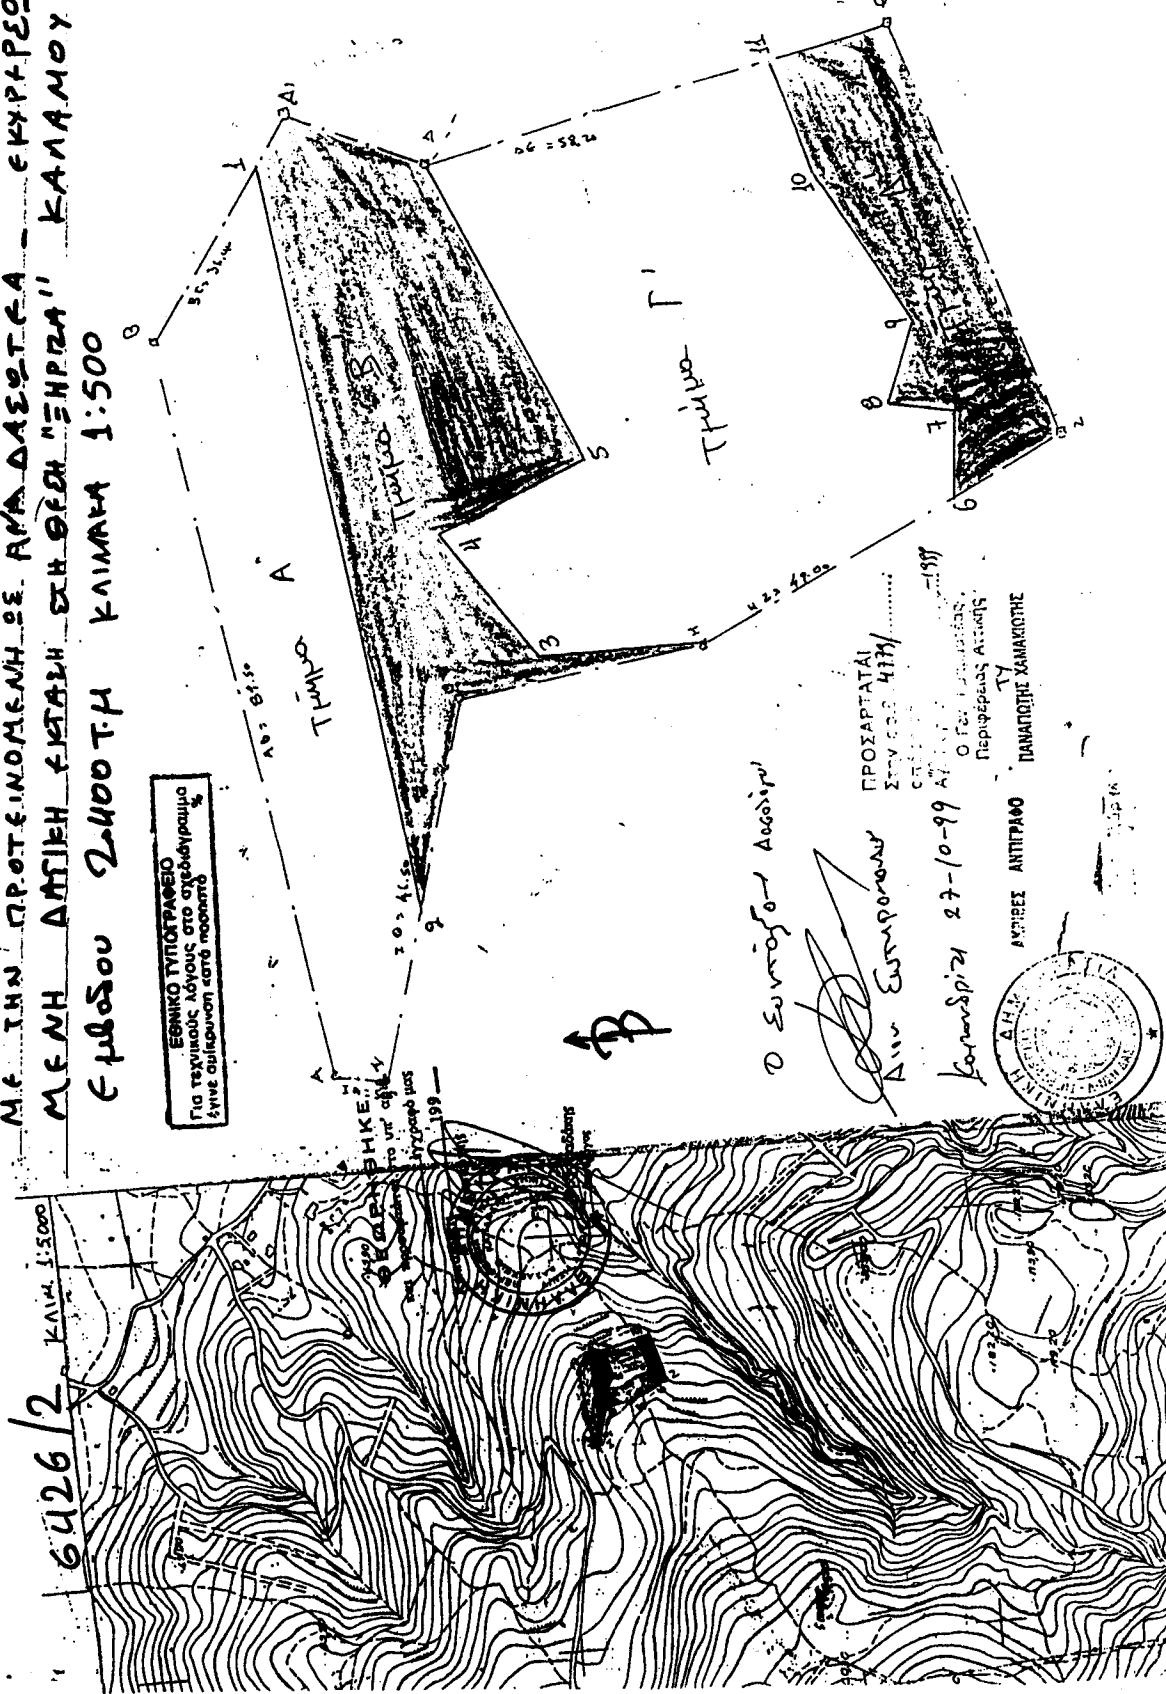

**Αριθ. 5192/1999**

(2)

Κήρυξη ως αναδασωτέας εκτάσεως - 1,650 στρεμμάτων - στη θέση «Ντούσια» του Δήμου Βάρης, του Νομού Αττικής.

**Ο ΓΕΝΙΚΟΣ ΓΡΑΜΜΑΤΕΑΣ ΠΕΡΙΦΕΡΕΙΑΣ ΑΤΤΙΚΗΣ**

Έχοντας υπόψη:

1. Τις διατάξεις του Ν. 3200/55 «Περί Διοικητικής Αποκεντρώσεως», όπως αυτές τροποποιήθηκαν μεταγενέστερα.

2. Τις διατάξεις του Ν. 2503/1997 «Διοίκηση, Οργάνωση, Στελέχωση της Περιφέρειας κ.λ.π».

3. Τις διατάξεις της παρ. 3 του άρθρου 117 του Συντάγματος της Χώρας.

4. Τις διατάξεις του Ν. 998/79 «Περί προστασίας των Δασών και των Δασικών εν γένει εκτάσεων της Χώρας» και ειδικότερα:

α) Του άρθρου 41 παρ. 1

β) Του άρθρου 38.

5. Τις διαταγές του Υπουργείου Γεωργίας:

α) 160417/1180/8.7.80 «Περί οδηγιών για τις αναδασωτέες εκτάσεις».

β) 182447/3049/24.9.1980.

6. Την αριθ. 8231/18.11.1999 πρόταση του Δασαρχείου Πεντέλης σχετικά με την κήρυξη ως αναδασωτέας, της αναφερομένης στο θέμα εκτάσεως, αποφασίζουμε:

Κηρύσσουμε αναδασωτέα, ώστε να αποκλεισθεί η διάθεσή της για άλλο προορισμό, τη δημόσια δασική έκταση, εμβαδού ενός στρέμματος και εξακοσίων πενήντα χιλιοστών του στρέμματος (1,650), στη θέση «Ντούσια» περιφερείας του Δήμου Βάρης, Ν. Αττικής, με σκοπό τη διατήρηση του χαρακτήρα της δασικής έκτασης και την επανδημιούργια της δασικής βλάστησης η οποία, αποτελούμενη από χ. πεύκη, αγριελιές, πρίνα και σχίνα, καταστράφηκε με παράνομη αποψιλωτική υλοτομία, εκτός από τις αγριελιές οι οποίες εξημερώθηκαν, κατά μήνα Δεκέμβριο 1995.

Η ανωτέρω έκταση προσδιορίζεται από τα στοιχεία: Α-Β-Γ-Α όπως φαίνονται στο συνημμένο διάγραμμα το οποίο αποτελεί αναπόσταστο μέρος της απόφασης αυτής και έχει όρια:

**Ανατολικά: Με κληροτεμάχια**

**Δυτικά: Με δημόσια δασική έκταση**


**Βόρεια: Ομοίως ως άνω**

**Νότια: Με δημόσια δασική έκταση, ρέμα.**

Η απόφαση αυτή να δημοσιευθεί στην Εφημερίδα της Κυβερνήσεως.

Αγ. Παρασκευή, 12 Ιανουαρίου 2000

**Ο Γενικός Γραμματέας Περιφέρειας  
ΠΑΝΑΓΙΩΤΗΣ ΧΑΜΑΚΙΩΤΗΣ**

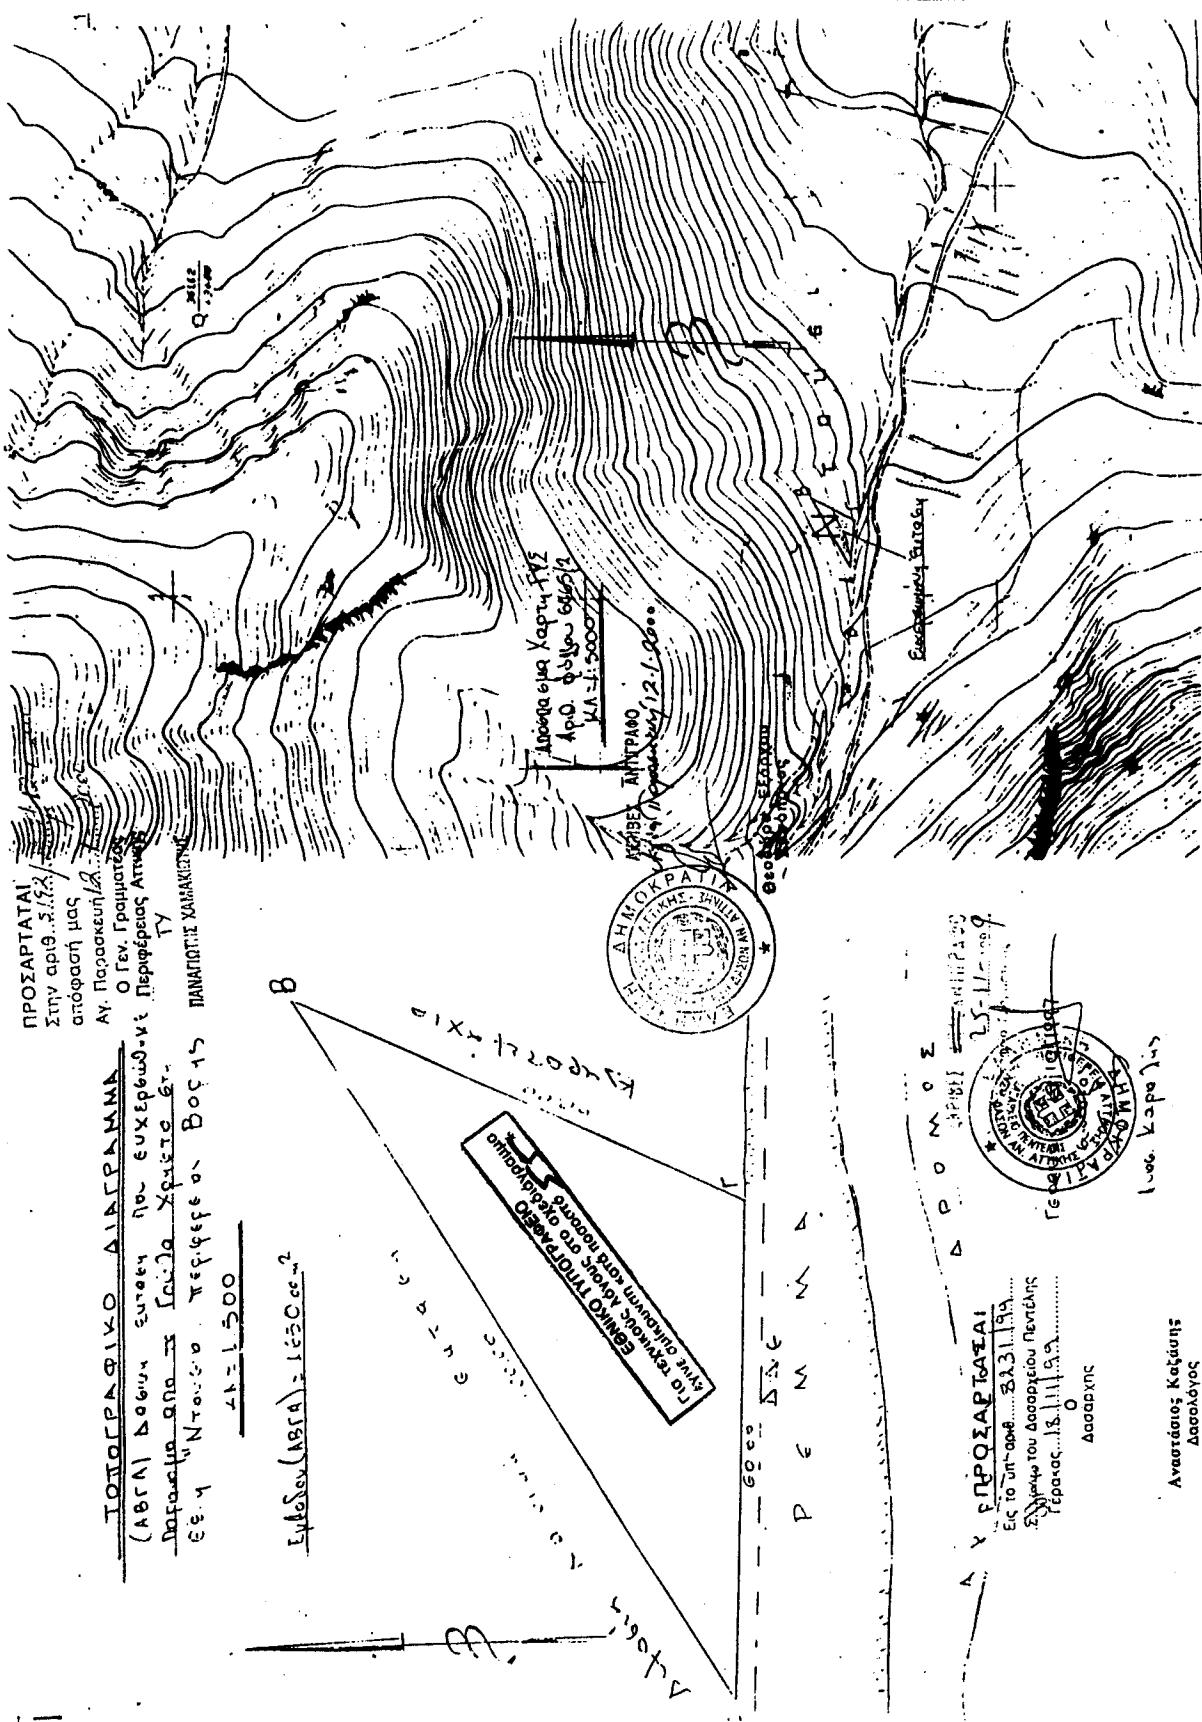

Αριθ. 5191/1999

(3)

Κήρυξη ως αναδασωτέας εκτάσεως - 0,216 στρεμμάτων - στη θέση «Περιβολάκια» του Δήμου Ραφήνας, του Νομού Αττικής.

**Ο ΓΕΝΙΚΟΣ ΓΡΑΜΜΑΤΕΑΣ ΠΕΡΙΦΕΡΕΙΑΣ ΑΤΤΙΚΗΣ**

Έχοντας υπόψη:

1. Τις διατάξεις του Ν. 3200/55 «Περί Διοικητικής Αποκεντρώσεως», όπως αυτές τροποποιήθηκαν μεταγενέστερα.
2. Τις διατάξεις του Ν. 2503/1997 «Διοίκηση, Οργάνωση, Στελέχωση της Περιφέρειας κ.λ.π».
3. Τις διατάξεις παρ. 3 του άρθρου 117 του Συντάγματος της Χώρας.
4. Τις διατάξεις του Ν. 998/79 «Περί προστασίας των Δασών και των Δασικών εν γένει εκτάσεων της Χώρας» και ειδικότερα:
  - a) Του άρθρου 41 παρ. 1
  - β) Του άρθρου 38 παρ. 1.
5. Τις διαταγές του Υπουργείου Γεωργίας:
  - a) 160417/1180/8.7.80 «Περί οδηγιών για τις αναδασωτέες εκτάσεις».
  - β) 182447/3049/24.9.1980.
6. Την αριθ. 7991/11.11.1999 πρόταση του Δασαρχείου Πεντέλης σχετικά με την κήρυξη ως αναδασωτέας, της α-

ναφερομένης στο θέμα εκτάσεως, αποφασίζουμε:

Κηρύσσουμε αναδασωτέα, ώστε να αποκλεισθεί η διάθεσή της για άλλο προορισμό, τη δημόσια διακατεχόμενη δασική έκταση, εμβαδού διακοσίων δέκα εξι χιλιοστών του στρέμματος (0,216), στη θέση «Περιβολάκια» περιφερείας Δήμου Ραφήνας, Ν. Αττικής, με σκοπό τη διατήρηση του χαρακτήρα της δασικής έκτασης και την επαναδημιουργία της δασικής βλάστησης η οποία, αποτελούμενη από σχίνα και πρίνα, καταστράφηκε κατά μήνα Ιούλιο 1995, με παράνομη εκχέρσωση και με την κατασκευή αυθαιρέτου κτίσματος διαστάσεων 8,5μ X 15μ.

Η ανωτέρω έκταση προσδιορίζεται από τα στοιχεία: Α-Β-Γ-Δ-Α όπως φαίνονται στο συνημμένο διάγραμμα το οποίο αποτελεί αναπόσπαστο μέρος της απόφασης αυτής και έχει δρία:

Ανατολικά: Με δημόσια διακατεχόμενη δασική έκταση

Δυτικά: Ομοίως ως άνω.


Βόρεια: Ομοίως ως άνω.

Νότια: Με αγροτικό δρόμο.

Η απόφαση αυτή να δημοσιευθεί στην Εφημερίδα της Κυβερνήσεως.

Αγ. Παρασκευή, 12 Ιανουαρίου 2000

Ο Γενικός Γραμματέας Περιφέρειας  
ΠΑΝΑΓΙΩΤΗΣ ΧΑΜΑΚΙΩΤΗΣ

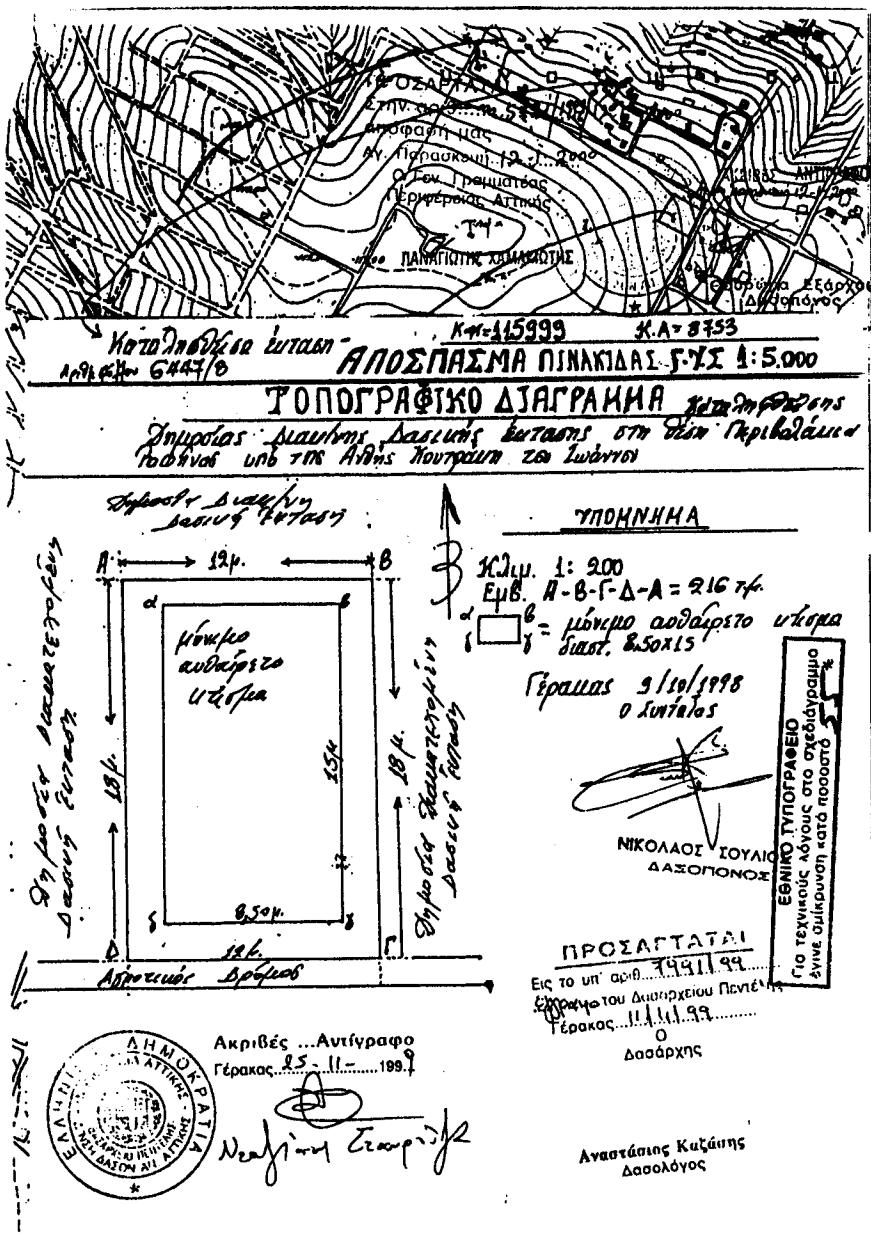

Αριθ. 5303/1999

(4)

Κήρυξη ως αναδασωτέας εκτάσεως - 0,258 στρεμμάτων - στη θέση «Βγένα - Νοσοκομείο Νταού» του Δήμου Ραφήνας, του Νομού Αττικής.

#### Ο ΓΕΝΙΚΟΣ ΓΡΑΜΜΑΤΕΑΣ ΠΕΡΙΦΕΡΕΙΑΣ ΑΤΤΙΚΗΣ

Έχοντας υπόψη:

1. Τις διατάξεις του Ν. 3200/55 «Περί Διοικητικής Αποκεντρώσεως», όπως αυτές τροποποιήθηκαν μεταγενέστερα.
2. Τις διατάξεις του Ν. 2503/1997 «Διοίκηση, Οργάνωση, Στελέχωση της Περιφέρειας κ.λ.π».
3. Τις διατάξεις της παρ. 3 του άρθρου 117 του Συντάγματος της Χώρας.
4. Τις διατάξεις του Ν. 998/79 «Περί προστασίας των Δασών και των Δασικών εν γένει εκτάσεων της Χώρας» και ειδικότερα:
  - α) Του άρθρου 41 παρ. 1.
  - β) Του άρθρου 38 παρ. 1.
5. Τις διαταγές του Υπουργείου Γεωργίας:
  - α) 160417/1180/8.7.80 «Περί οδηγιών για τις αναδασωτέες εκτάσεις».
  - β) 182447/3049/24.9.1980.
6. Την αριθ. 8153/17.11.1999 πρόταση του Δασαρχείου Πεντέλης σχετικά με την κήρυξη ως αναδασωτέας, της αναφερομένης στο θέμα εκτάσεως, αποφασίζουμε:

Κηρύσσουμε αναδασωτέα, ώστε να αποκλεισθεί η διάθεσή της για άλλο προορισμό, τη δημόσια διακατεχόμενη δασική έκταση (δάσος), εμβαδού διακοσίων πενήντα οκτώ χιλιοστών του στρέμματος (0,258), στη θέση «Βγένα - Νοσοκομείο Νταού» περιφερείας Δήμου Ραφήνας, Ν. Αττικής, με σκοπό τη διατήρηση του χαρακτήρα του δάσους του οποίου η υψηλή βλάστηση από χ. πεύκη καταστράφηκε μετά το έτος 1945 ενώ η υπόλοιπη βλάστηση από σχίνα, πρίναι και αραιά πεύκα, καταστράφηκε κατά μήνα Οκτώβριο 1995 - Δεκέμβριο 1995, με παράνομη εκσκαφή θεμελίων και με την κατασκευή αυθαιρέτου κτίσματος, διαστάσεων 7,8μ x 12μ με βεράντα (ισόγειο, 1ος και 2ος όροφος).

Η ανωτέρω έκταση προσδιορίζεται από τα στοιχεία: α-β-γ-δ-α όπως φαίνονται στο συνημμένο διάγραμμα το οποίο αποτελεί αναπόσπαστο μέρος της απόφασης αυτής και έχει άρια:

Ανατολικά: Με ρέμα.

Δυτικά: Με δρόμο.


Βόρεια: Με δημόσια διακατεχόμενη δασική έκταση.

Νότια: Ομοίως ως άνω.

Η απόφαση αυτή να δημοσιευθεί στην Εφημερίδα της Κυβερνήσεως.


Αγ. Παρασκευή, 12 Ιανουαρίου 2000

Ο Γενικός Γραμματέας Περιφέρειας  
ΠΑΝΑΓΙΩΤΗΣ ΧΑΜΑΚΙΩΤΗΣ

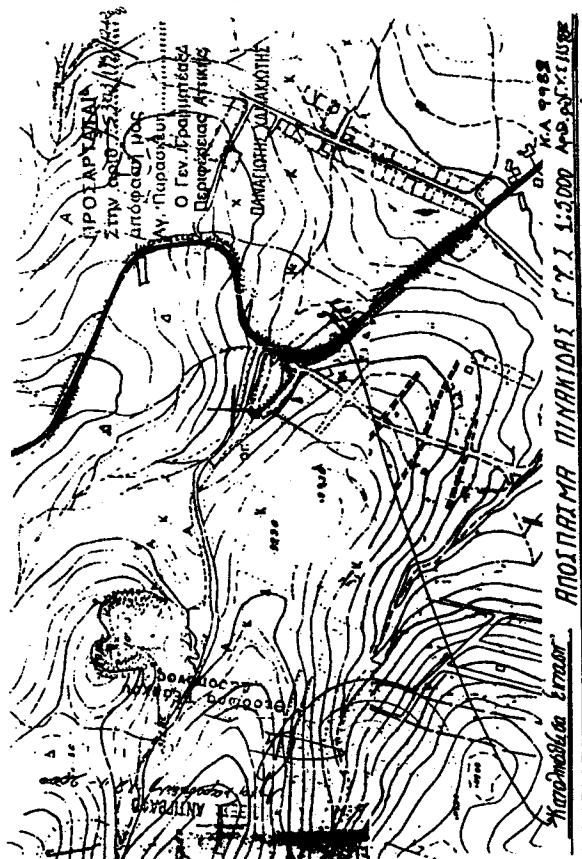

#### ΤΟΠΟΓΡΑΦΙΚΟ ΔΙΑΓΡΑΜΜΑ

Κοντοφερέντος δημοτικού δασωπολεύκου δασικής έκτασης  
67η Βίλια Νοσοκομείο Νταού της Δημοτικής Αρχής Ραφήνας

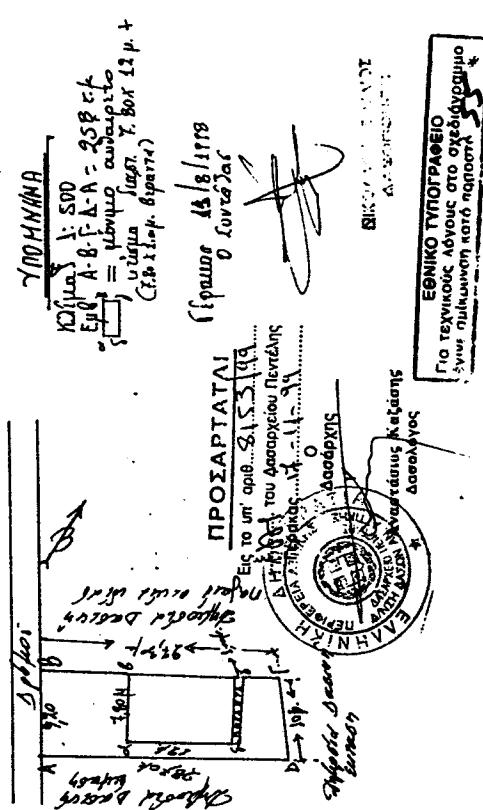

ΕΘΝΙΚΟ ΥΠΟΤΡΟΦΕΙΟ  
Για τεχνικούς λόγους στο σχεδιαγράμμα

διατάχεται η απόσταση

## ΑΝΑΚΟΙΝΩΣΕΙΣ

Αριθ. Δ12/Φ15/0/30184

(5)

Ειδοποίηση παρακατάθεσης αποζημίωσης για ακίνητα που έχουν απαλλοτριωθεί με την κοινή απόφαση 1068936 /5201/0010/24.8.92 ΦΕΚ 929/17.9.92 τ. Δ' των Υπουργών Οικονομικών και Π.Ε.ΧΩ.Δ.Ε. για τη διάνοιξη της παρακαμπτηρίου οδού οικισμού Μπενιτσών της Εθνικής Οδού Κέρκυρας -Γύρος Αχίλλειου.

**Ο ΥΠΟΥΡΓΟΣ  
ΠΕΡΙΒΑΛΛΟΝΤΟΣ, ΧΩΡΟΤΑΞΙΑΣ ΚΑΙ  
ΔΗΜΟΣΙΩΝ ΕΡΓΩΝ**

Έχοντας υπόψη :

1. Τις διατάξεις των άρθρων 7 και 8 του Ν.Δ. 797/1971 «για αναγκαστικές απαλλοτριώσεις» (ΦΕΚ 1/1.1.1971 τ. Α').
2. Τις διατάξεις του Π.Δ. 69/8.2.1988 «για τον Οργανισμό της Γενικής Γραμματείας Δημοσίων Έργων» (ΦΕΚ 28/16.2.88 τ. Α').
3. Τον πίνακα παρακατάθεσης των αποζημιώσεων κατά ίδιοκτησία με ημερομηνία 10.11.98 όπως έχει συνταχθεί σε εκτέλεση της απόφασης 178/96 του Εφετείου Κέρκυρας.
4. Την εξουσιοδοτική απόφαση του Υπουργού Π.Ε.ΧΩ.Δ.Ε. Δ 17α/01/7 9/24.8.89 ΦΕΚ 666/6.9.89 τ. Β' ειδοποιούμε:

Τα πρόσωπα που έχουν ή αξιώνουν εμπράγματα δικαιώματα στα ακίνητα που έχουν απαλλοτριωθεί με την απόφαση που αναφέρεται στο θέμα ότι, η αποζημίωση των εκτάσεων και των επικειμένων τους, όπως, σημειώνονται στα σχετικά κτηματολόγια, έχει κατατεθεί στο Γραφείο Παρ/θηκών Δ.Ο.Υ. Κέρκυρας, με την έκδοση του γραμματίου παρακαταθήκης 34799/8.12.99 συνολικού ποσού (2.516.400) δραχμών.

Η αποζημίωση έχει κατατεθεί υπέρ των φερομένων ως ίδιοκτητών κατά τις ενδείξεις των σχετικών κτηματολογίων σε συνδυασμό με τις ενδείξεις της καθοριστικής των αποζημιώσεων απόφασης και θα καταβληθεί στα πρόσωπα που θα αναγνωριστούν δικαιούχοι με απόφαση του Μονομελούς Πρωτοδικείου της περιφερείας των ακινήτων.

Η παρούσα απόφαση να δημοσιευθεί στην Εφημερίδα της Κυβερνήσεως.

Αθήνα, 14 Ιανουαρίου 2000

Με εντολή Υπουργού  
Η Τμηματάρχης  
Μ. ΠΑΠΑΓΕΩΡΓΙΟΥ

Αριθ. Δ12/Φ8/0/30233

(6)

Ειδοποίηση παρακατάθεσης αποζημίωσης για ακίνητα που έχουν απαλλοτριωθεί με την απόφαση ΚΥΑ 1093497/6511/0010/8.10.97 (ΦΕΚ 942/3.11.97) τ. Δ' των Υπουργών Οικονομικών και Π.Ε.ΧΩ.Δ.Ε. για τη διάνοιξη Παράκαμψης Πατρών Κ5-Κ6 (Γλαύκος - Ομβριά) κόμβος Κ5, ως προς τους αναλογισμούς.

**Ο ΥΠΟΥΡΓΟΣ  
ΠΕΡΙΒΑΛΛΟΝΤΟΣ, ΧΩΡΟΤΑΞΙΑΣ ΚΑΙ  
ΔΗΜΟΣΙΩΝ ΕΡΓΩΝ**

Έχοντας υπόψη :

1. Τις διατάξεις των άρθρων 7 και 8 του Ν.Δ. 797/1971 «για αναγκαστικές απαλλοτριώσεις» (ΦΕΚ 1/1.1.1971 Τ.Α').

2. Τις διατάξεις του Π.Δ. 69/8.2.1988 «για τον Οργανισμό της Γενικής Γραμματείας Δημοσίων Έργων» (ΦΕΚ 28/16.2.88 τ. Α').

3. Τους πίνακες παρακατάθεσης των αποζημιώσεων κατά ίδιοκτησία με ημερομηνία 9.12.99, όπως έχει συνταχθεί σε εκτέλεση της απόφασης 663/99 Μονομελούς Πρωτοδικείου Πάτρας.

4. Την εξουσιοδοτική απόφαση του Υπουργού Π.Ε.ΧΩ.Δ.Ε. Δ17α/01/79/24.8.89 ΦΕΚ 666/6.9.89 τ. Β' ειδοποιούμε τα πρόσωπα που έχουν ή αξιώνουν εμπράγματα δικαιώματα στα ακίνητα που έχουν απαλλοτριωθεί με την απόφαση που αναφέρεται στο θέμα ότι, η αποζημίωση των εκτάσεων και των επικειμένων τους, όπως σημειώνονται στα σχετικά κτηματολόγια, έχει κατατεθεί στο Ταμείο Παρακαταθήκης και Δανείων Πάτρας με την έκδοση του γραμματίου παρακαταθήκης Νο 150/21.12.99 συνολικού ποσού επτακοσίων σαράντα επτά εκατομμυρίων εννιακοσίων σαράντα εννέα χιλιάδων οκτακοσίων ογδόντα (747.949.880) δραχμών.

Η αποζημίωση έχει κατατεθεί υπέρ των φερομένων ως ίδιοκτητών κατά τις ενδείξεις των σχετικών κτηματολογίων σε συνδυασμό με τις ενδείξεις της καθοριστικής των αποζημιώσεων απόφασης και θα καταβληθεί στα πρόσωπα που θα αναγνωριστούν δικαιούχοι με απόφαση του Μονομελούς Πρωτοδικείου της περιφερείας των ακινήτων.

Η παρούσα απόφαση να δημοσιευθεί στην Εφημερίδα της Κυβερνήσεως.

Αθήνα, 17 Ιανουαρίου 2000

Με εντολή Υπουργού  
Η Τμηματάρχης  
Μ. ΠΑΠΑΓΕΩΡΓΙΟΥ



**ΔΙΟΡΘΩΣΕΙΣ ΣΦΑΛΜΑΤΩΝ**

(7)

Στην 3022/18.10.99 απόφαση Γεν. Γραμμ. Περιφ. Στερεάς Ελλάδας που δημοσιεύθηκε στο ΦΕΚ 829/Δ/ 18.11.99 γίνεται η εξής διόρθωση σφάλματος: το λανθασμένο εμβαδόν των 7,926 στρεμ. που αναγράφεται τόσο στο θέμα όσο και στο σκεπτικό καθώς και το διατακτικό της ως άνω απόφασης, διορθώνεται στο σωστό εμβαδόν των 6,016 στρεμ.

(Από την Περιφ. Σ. Ελλάδας)