



ΕΦΗΜΕΡΙΣ ΤΗΣ ΚΥΒΕΡΝΗΣΕΩΣ

ΤΗΣ ΕΛΛΗΝΙΚΗΣ ΔΗΜΟΚΡΑΤΙΑΣ

ΤΕΥΧΟΣ ΤΕΤΑΡΤΟ

Αρ. Φύλλου 65

9 Φεβρουαρίου 2000

ΠΕΡΙΕΧΟΜΕΝΑ

ΔΙΑΤΑΓΜΑΤΑ

Τροποποίηση του εγκεκριμένου ρυμοτομικού σχεδίου του δήμου Αγίου Δημητρίου (Ν. Αττικής) και επιβολή προκηπίου.

ΑΠΟΦΑΣΕΙΣ

Κήρυξη ως αναδασωτέας δασικής έκτασης εμβαδού 3,2 στρεμμάτων που βρίσκεται στη θέση «Λαγκάδια» περιοχής Αγίας Ειρήνης Δήμου Ελαιοῦ-Πρόνων Ν. Κεφ/νιάς».

Κήρυξη αναδασωτέας έκτασης 1.482 τ. μ. παράνομα υλοτομηθείσας δασικής έκτασης στη θέση «Καλαβρός», περιφέρειας δημοτικού διαμερίσματος Καβάλου Δήμου Σφακιωτών Νομού Λευκάδας.

ΑΝΑΚΟΙΝΩΣΕΙΣ

Ειδοποίηση για παρακατάθεση αποζημίωσης από αναγκαστική απαλλοτρίωση ακινήτου στη θέση «Χαλιάδα» Καρδίτσας.

Ειδοποίηση για παρακατάθεση συμπληρωματικής αποζημίωσης από αναγκαστική απαλλοτρίωση ακινήτων για αρχ/κούς σκοπούς στην Ελευσίνα.

του νέφους και πολεοδομικές ρυθμίσεις» (Α'94) και με την παρ. 22 του άρθρου 3 του ν. 2242/1994 «Πολεοδόμηση περιοχών δεύτερης κατοικίας σε Ζώνες Οικιστικού Ελέγχου, προστασίας φυσικού και δομημένου περιβάλλοντος και άλλες διατάξεις» (Α' 162).

3.- Τις διατάξεις του άρθρου 29Α του ν. 1558/1985 «Κυβέρνηση και Κυβερνητικά Όργανα» (Α137) που προστέθηκε με το άρθρο 27 του ν. 2081/1992 (Α' 154) και αντικαταστάθηκε με την παραγ. 2α του άρθρου 1 του ν.2469/1997 (Α' 38).

4.- Την αρ. 851/1995 απόφαση του Μονομελούς Πρωτοδικείου Αθηνών.

5.- Την παρ. 4 του άρθρου 17 του Συντάγματος.

6.- Τις διατάξεις του άρθρου 11 του ν.797/1971 «Περί αναγκαστικών απαλλοτριώσεων» (Α' 1)

7.-Τις αρ. 8/1986, 43/1989, 86/1989 και 33/1997 αποφάσεις δημοτικού συμβουλίου Αγίου Δημητρίου.

8. Τις αρ. 825/1996, 327/1997 και 65/1999 γνωμοδοτήσεις του Κεντρικού Συμβουλίου Χωροταξίας, Οικισμού και Περιβάλλοντος.

9.- Το γεγονός ότι από τις διατάξεις του παρόντος διατάγματος δεν προκαλείται δαπάνη σε βάρος του κρατικού προϋπολογισμού και του οικείου Ο.Τ.Α.

10.- Την 445/1999 γνωμοδότηση του Συμβουλίου της Επικρατείας με πρόταση του Υπουργού Περιβάλλοντος, Χωροταξίας και Δημοσίων Έργων, αποφασίζουμε:

Άρθρο 1

Εγκρίνεται η τροποποίηση του εγκεκριμένου ρυμοτομικού σχεδίου του δήμου Αγίου Δημητρίου (ν. Αττικής) στο Ο.Τ. 1074 (ή 974) με τον αποχαρακτηρισμό τμημάτων κοινοχρήστου χώρου πρασίνου και πεζοδρόμου και την μετατροπή αυτών σε οικοδομήσιμο χώρο όπως η ρύθμιση αυτή φαίνεται σημειωμένη στο σχετικό πρωτότυπο διάγραμμα σε κλίμακα 1:500 που θεωρήθηκε με την αρ. 31962/1999 πράξη του Προϊσταμένου της Δ/σης Τοπογραφικών Εφαρμογών και που αντίτυπό του σε φωτοσμίκρυνση δημοσιεύεται με το παρόν διάταγμα.

Άρθρο 2

Καταργείται το προβλεπόμενο από το εγκεκριμένο ρυμοτομικό σχέδιο προκήπιο στο πρόσωπο των οικοπέδων οικοδομημένων ή μη, που βρίσκονται στην περιοχή της οποίας το σχέδιο τροποποιείται με το παρόν διάταγμα, και

ΔΙΑΤΑΓΜΑΤΑ

Τροποποίηση του εγκεκριμένου ρυμοτομικού σχεδίου του δήμου Αγίου Δημητρίου (Ν. Αττικής) και επιβολή προκηπίου.


Ο ΠΡΟΕΔΡΟΣ ΤΗΣ ΕΛΛΗΝΙΚΗΣ ΔΗΜΟΚΡΑΤΙΑΣ

Έχοντας υπόψη:


1.- Τις διατάξεις των άρθρων 3, 9 και 70 του ν.δ/τος της 17.7.1923 «Περί σχεδίων πόλεων κλπ.» (Α'228) όπως μεταγενέστερα τροποποιήθηκαν και συμπληρώθηκαν.

2.- Τις διατάξεις του άρθρου 99 (παρ. 3) του ν. 1892/1990 «Για τον εκσυγχρονισμό και την ανάπτυξη και άλλες διατάξεις» (Α'101), που αντικαταστάθηκε με την παρ. 2 του άρθρου 7 του ν.2052/1992 «Μέτρα για την αντιμετώπιση

(1)

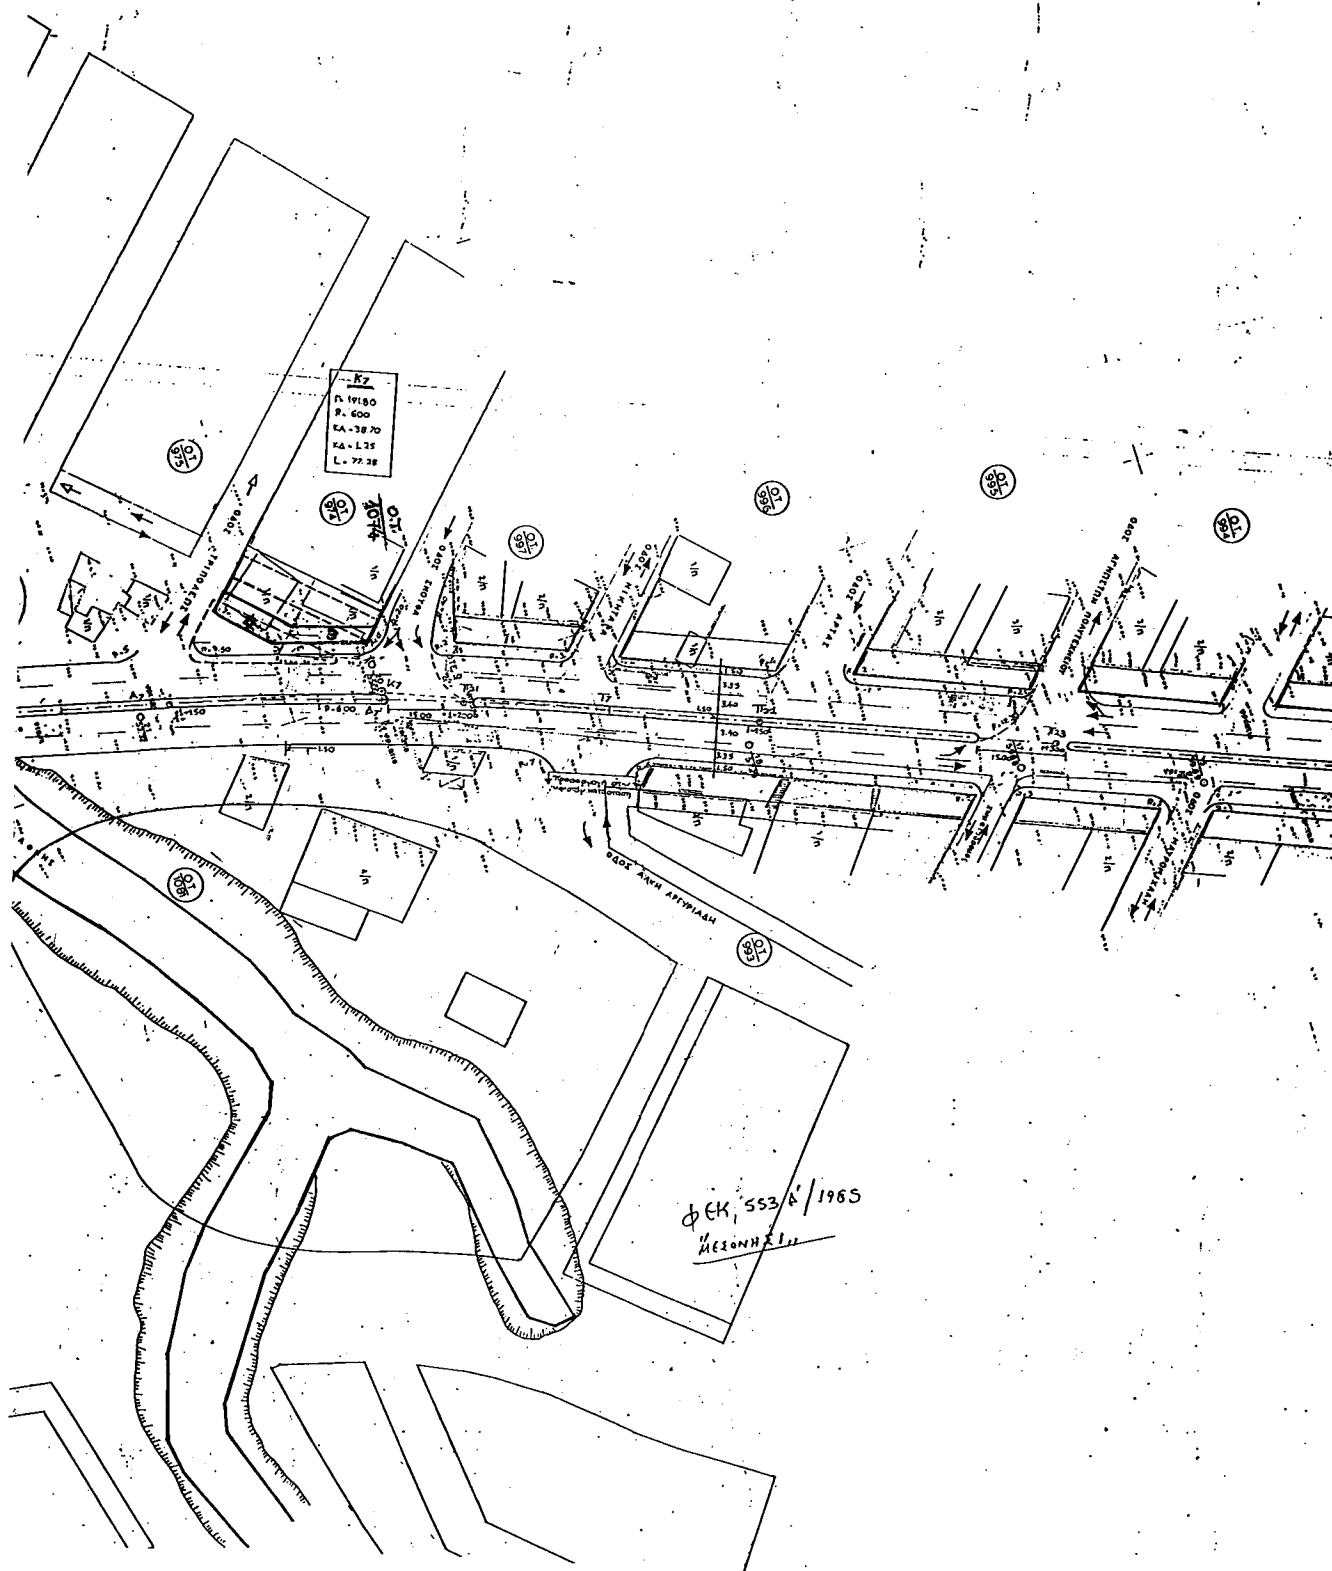

ΕΦΗΜΕΡΙΣ ΤΗΣ ΚΥΒΕΡΝΗΣΕΩΣ

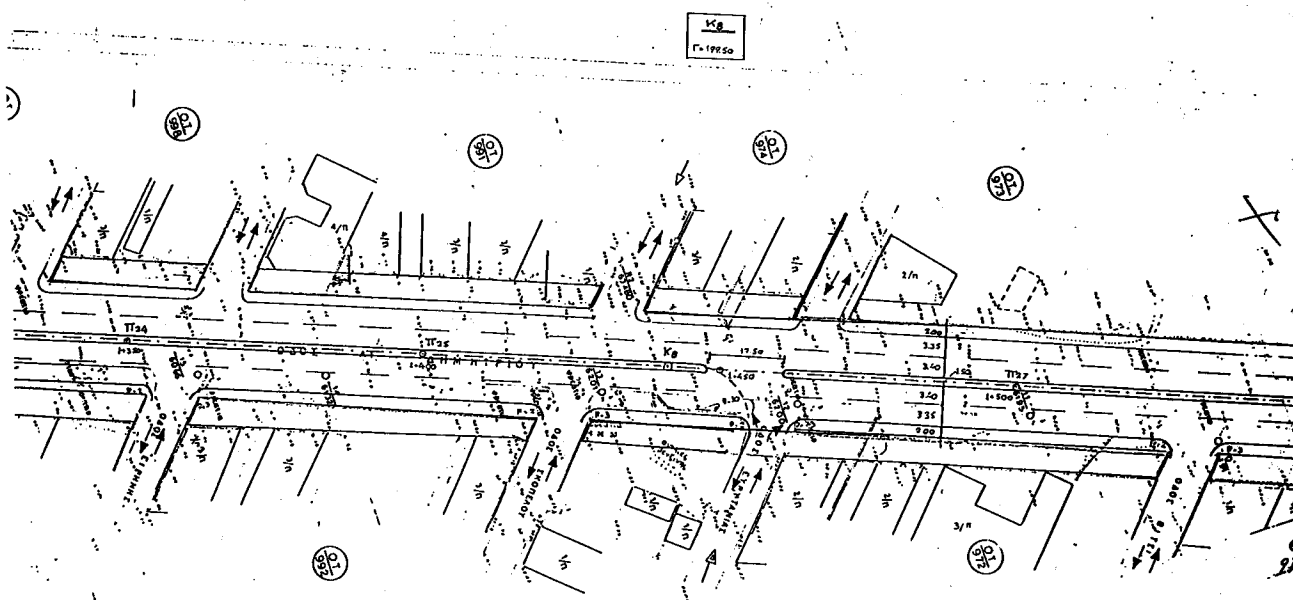

ΕΦΗΜΕΡΙΣ ΤΗΣ ΚΥΒΕΡΝΗΣΕΩΣ
ΑΡΙΘ. ΠΡΩΤΟΚΟΛΛΟΥ Γ. 31962/99
ΣΥΝΟΔΕΥΕΙ ΤΟ Π. ΔΕΛΤΑΙΟΝ ΤΗΣ ΤΡΟΠΟΠΟΙΗΣΗΣ
ΤΟΥ ΕΓΚΡΙΜΕΝΟΥ ΑΥΤΟΤΕΛΟΥΣ ΣΧΕΔΙΟΥ
ΤΟΥ ΟΙΚΟΥ Μ. ΔΗΜΗΤΡΙΟΥ (Ν. ΑΤΤΙΚΗΣ)
ΚΑΙ ΕΠΙΣΤΟΛΗ ΤΡΟΠΟΠΟΙΗΣΗΣ
ΑΘΗΝΑ 27 Οκτωβρίου 1999
ΔΙΕΥΘΥΝΤΗΣ
ΓΕΩ. ΑΠΟΣΤΟΛΑΤΟΣ

Α.Υ. ΦΑΚ. 4/2000
64.1

ΕΘΝΙΚΟ ΓΥΠΟΓΡΑΦΕΙΟ
ΓΙΑ ΤΕΧΝΙΚΟΥΣ ΛΟΓΟΥΣ ΣΤΟ ΣΧΕΔΙΟ ΤΟΥ
ΣΥΝΕ ΣΥΜΠΛΗΡΩΣΗ ΣΤΟ ΠΛΩΣΤΟ 3.9.9

ΔΗΜΟΣ ΑΤ. ΔΗΜΗΤΡΙΟΥ - Ν. ΑΤΤΙΚΗΣ
ΤΡΟΠΟΠΟΙΗΣΗ ΤΟΥ Ρ.Υ.Μ. ΣΧΕΔΙΟΥ
ΣΤΟ Ο.Τ. 1074 (4.974)
ΚΑΙΝΑ 1:500

ΑΠΟΦΑΣΕΙΣ

Αριθ. 5859

(2)

Κήρυξη ως αναδασωτέας δασικής έκτασης εμβαδού 3,2 στρεμμάτων που βρίσκεται στη θέση «Λαγκάδια» περιοχής Αγίας Ειρήνης Δήμου Ελειού-Πρόνων Ν. Κεφ/νιάς.».

**Ο ΓΕΝΙΚΟΣ ΓΡΑΜΜΑΤΕΑΣ
ΠΕΡΙΦΕΡΕΙΑΣ ΙΟΝΙΩΝ ΝΗΣΙΩΝ**

Έχοντας υπόψη.

1) Τις περί Διοικητικής αποκέντρωσης διατάξεις του Ν. 3200/55, όπως τροποποιήθηκε και συμπληρώθηκε μεταγενέστερα με το Ν. Δ. 532/70.

2) Τις διατάξεις του άρθρου 117 παρ. 3 του Συντάγματος.

3) Τις διατάξεις του Ν. 998/79 «περί προστασίας των δασών και δασικών εν γένει εκτάσεων της χώρας» και συγκεκριμένα.

α) Του άρθρου 38 παρ. 1

β) Του άρθρου 41 παρ. 1

4) Τις διατάξεις του Υπουργείου Γεωργίας αριθμ α) 160417/1180/8-7-1980 και β) 182447/3049/24-9-1980.

5) Τον Ν. 2218/13-6-1994 «Περί ίδρυσης Νομαρχιακής Αυτοδιοίκησης, τροποποίησης διατάξεων για την πρωτοβάθμια αυτοδιοίκηση και την περιφέρεια και άλλες διατάξεις» όπως τροποποιήθηκε μεταγενέστερα με τον Ν. 2240/16-9-94.

6) Τον Ν. 2503/30-5-97» Δοίκηση, οργάνωση, στελέχωση της περιφέρειας, ρύθμιση θεμάτων για την τοπική αυτοδιοίκηση και άλλες διατάξεις».

7) Την αναφορά της Δ/σης Δασών Κεφαλληνίας με αριθμ. 5548/10.12.99 με την οποία προτείνεται η κήρυξη ως αναδασωτέας, της αναφερόμενης στο θέμα εκτάσεως, αποφασίζουμε:

Κηρύσσουμε αναδασωτέα, με σκοπό να επανέλθει στην προτέρα της κατάσταση, με φυσική αναγέννηση, την δασική έκταση που κάηκε στις 1-5-99, εμβαδού τριών στρεμμάτων και διακοσίων τετραγωνικών μέτρων (3,2 στρ.) που βρίσκεται στη θέση «Λαγκάδια» περιοχής Αγίας Ειρήνης της περιφέρειας Δήμου Ελειού- Πρόνων Ν. Κεφαλληνίας όπως φαίνεται στο συνημμένο απόσπασμα χάρτη Γ.Υ.Σ. κλίμακας 1/5.000 με στοιχεία Α-Β-Γ-Δ-Ε-Α το οποίο αποτελεί αναπόσπαστο μέρος της αποφάσεως αυτής και ορίζεται ως εξής:

Ανάτολικά: με δασική έκταση.

Δυτικά: με δασική έκταση.

Βόρεια: με δασική και αγροτική έκταση.

Νότια: με δασική έκταση.

Η απόφαση αυτή να δημοσιευθεί στην εφημερίδα της Κυβερνήσεως.


Κέρκυρα, 22 Δεκεμβρίου 1999

Ο Γενικός Γραμματέας Περιφέρειας
ΗΛΙΑΣ ΛΙΑΚΟΠΟΥΛΟΣ

ΕΛΛΗΝΙΚΗ ΔΗΜΟΚΡΑΤΙΑ

ΠΕΡΙΦΕΡΕΙΑ ΙΟΝΙΩΝ ΝΗΣΩΝ

Δ/ΝΣΗ ΔΑΣΩΝ ΚΕΦ/ΝΙΑΣ

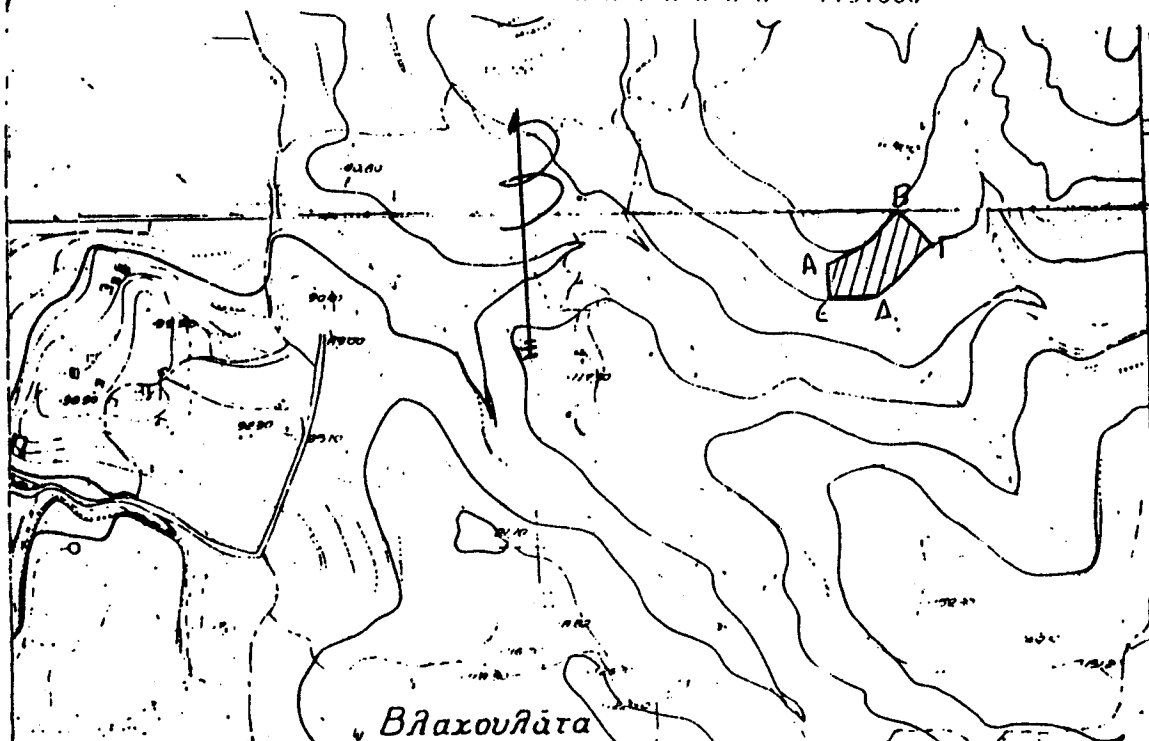Ληφθέντες στην προμήθεια 589/22.12.99
της Περιφέρειας Ιονίων Νήσων.ΑΠΟΣΠΑΣΜΑ ΧΑΡΤΗ Γ.Υ.Ε. με αριθμό 61356-7
ΔΗΜΟΣ: ΕΛΕΙΟΥ - ΠΡΟΝΗΣ
ΟΕΣΗ: "ΔΑΓΚΑΔΙΑ" ΑΓΙΑΣ ΕΙΡΗΝΗΣ
Κ Α Τ Η Α Κ Α 1:5.000

ΥΠΟΜΗΝΗΛ Α-Β-Γ-Δ-Ε-Α περιέχοντα Σύνολο έκταση 3,2 εκτ.

ΕΘΝΙΚΟ ΤΥΠΟΓΡΑΦΕΙΟ
Για τεχνικούς λόγους στο σχεδιάγραμμα
έγινε σμίκρυνση κατά ποσοστό 78%ΘΕΩΡΗΘΗΚΕ
Κέρκυρα 22.12.1999.Ο
ΓΕΝΙΚΟΣ ΓΡΑΜΜΑΤΕΑΣ

ΗΛΙΑΣ ΠΛΙΑΚΟΠΟΥΛΟΣ
ΘΕΩΡΗΘΗΚΕ
Αργυρούπολη 10/12/1999...

Δ/ΝΤΗΣ ΔΑΣΩΝ

Ανδρέας Β. Παπαδόπουλος
Διευθυντής
Κέρκυρα Β'

Αργυρούπολη 10/12/1999.

ΟΙ
ΣΥΝΤΑΞΑΝΤΕΣ.

Βασίλειος Β. Παπαδόπουλος
Διευθυντής
Κέρκυρα Β'

Διονύσιος Μιχαήλ
Διευθυντής
Ελένη Βαργιώτη-Φιλίππτιου
ΔΕΟΣ Δαστυλογράφος
Βαθμύς Β'.
ΑΥΘΗΜΕΡΟΝ

Αριθ. 2230

(3)

Κήρυξη αναδασωτέας έκτασης 1.482 τ. μ. παράνομα υλοτομηθείσας δασικής έκτασης στη θέση «Καλαβρός», περιφέρειας δημοτικού διαμερίσματος Καβάλου Δήμου Σφακιωτών Νομού Λευκάδας.

Ο ΓΕΝΙΚΟΣ ΓΡΑΜΜΑΤΕΑΣ
ΠΕΡΙΦΕΡΕΙΑΣ ΙΟΝΙΩΝ ΝΗΣΙΩΝ

Έχοντας υπόψη:

1. Τις δ/ξεις του Ν. 2503/97.
2. Τις δ/ξεις του άρθρου 117 παρ. 3 του Συντάγματος.
3. Τις δ/ξεις του Ν. 998/79 «περί προστασίας δασών κ.τ.λ.» και ειδικότερα του άρθρου 41 παρ 1β του άρθρου 38 παρ. 1
4. Τις δ/γες του Υπ. Γεωργίας 160417/1180/8-7-80, 182447/3049/24-9-80
5. Την αριθ. 2074/2.12.99 πρόταση της Δ/νσης Δασών Λευκάδας, αποφασίζουμε:

Κηρύσσουμε αναδασωτέα με σκοπό την προστασία και επαναφορά της δασικής βλάστησης με φυσική αναγέννηση την δασική έκταση, εμβαδού 1.482 τ. μ. που βρίσκεται στη θέση «Καλαβρός», περιφέρειας δημοτικού διαμερίσματος Καβάλου, Δήμου Σφακιωτών, προσδιορίζεται από τα στοιχεία Α, Β, Γ, Δ, Ε, Ζ, Η, Θ, Α και έχει όρια:

Βόρεια : Με αγροτικό δρόμο

Νότια : Με αγροτικό δρόμο

Ανατολικά: Με αγροτικό δρόμο


Δυτικά : Με αγροτικό δρόμο.

Όπως φαίνεται στο συνημμένο τοπογραφικό διάγραμμα που αποτελεί αναπόσπαστο μέρος της απόφασης αυτής.

Η απόφαση αυτή να δημοσιευτεί στην Εφημερίδα της Κυβερνήσεως.

Λευκάδα, 20 Δεκεμβρίου 1999

Ο Γενικός Γραμματέας Περιφέρειας
ΗΛΙΑΣ ΛΙΑΚΟΠΟΥΛΟΣ

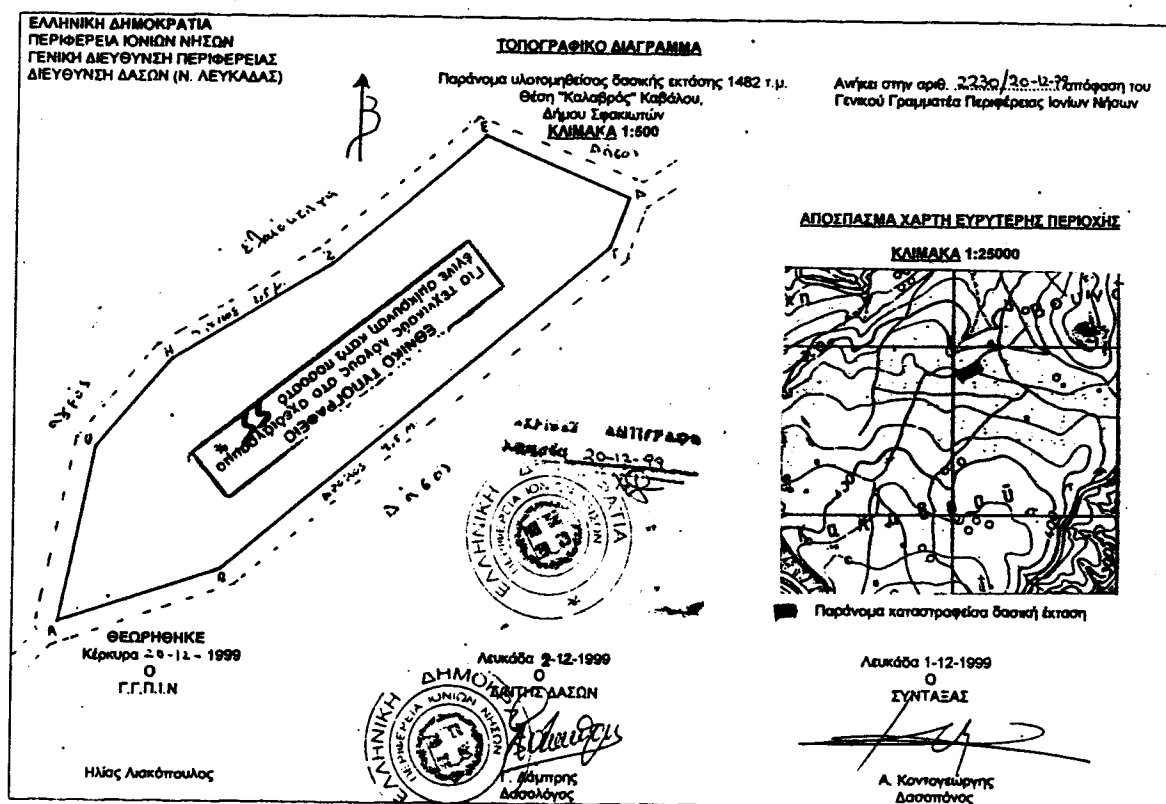

ΑΝΑΚΟΙΝΩΣΕΙΣ

ΥΠΠΟ/ΑΠΑΛΛ/Φ.7/3042/32

(4)

Ειδοποίηση για παρακατάθεση αποζημίωσης από αναγκαστική απαλλοτρίωση ακινήτου στη θέση «Χαλιάδα» Καρδίτσας.

Η ΥΠΟΥΡΓΟΣ ΠΟΛΙΤΙΣΜΟΥ

Έχοντας υπόψη:

1. Την αριθ. ΥΠΠΟ/ΓΝΟΣ/49095/30-10-1991 απόφαση της Υπουργού Πολιτισμού Μεταβίβαση αρμοδιοτήτων Υπουργού και δικαιώματος υπογραφής «Με εντολή Υπουργού» στους Γενικό Γραμματέα, Γενικούς Διευθυντές, Προϊσταμένους Δ/σεων, Τμημάτων και Γραφείων της Κ.Υ. του ΥΠ.ΠΟ. (ΦΕΚ 987/Β/28-11-1991).

2. Το Π.Δ. 941/1977 «Περί Οργανισμού του Υπουργείου Πολιτισμού» (ΦΕΚ 320/Α/17-10-1977).

3. Τις διατάξεις των άρθρων 7 και 8 του Ν.Δ.797/1971 «Περί αναγκαστικών απαλλοτριώσεων» πληροφορούμε όσους:

α) Έχουν δικαιώματα κυριότητας ή άλλα εμπράγματα δικαιώματα στο ακίνητο που απαλλοτριώθηκε δυνάμει της αριθ. 94/20/27-2-95 απόφασης Περ. Δ/ντή Καρδίτσας (ΦΕΚ 152/τ.Δ'/21-3-95) για αρχαιολογικούς σκοπούς.

β) Έχουν εγγράψει υποθήκη ή έχουν επιβάλει κατάσχεση ή με οποιοδήποτε τρόπο διεκδικούν το ακίνητο που απαλλοτριώθηκε ότι η αποζημίωση που καθόρισε το Μονομ. Πρωτοδ. Καρδίτσας με την απόφαση του αριθ. 615/1995 για το ακίνητο και για τα υπερκείμενα αυτού όπως αυτά φαίνονται στο κτηματολογικό διάγραμμα που συνοδεύει την απόφαση απαλλοτρίωσης και στο σχετικό κτηματολογικό πίνακα έχει κατατεθεί στο Ταμείο Παρακαταθηκών και Δανείων (Κεντρική Υπηρεσία) και έχει εκδοθεί γραμμάτιο συστάσεως παρακαταθήκης αριθ. 4453/19.11.98 για ένα εκατομμύριο οκτακόσιες χιλιάδες δρχ. (1.800.000).

γ) Η αποζημίωση αυτή είναι αποδοτέα στους δικαιούχους που θα αναγνωρισθούν σύμφωνα με το Νόμο.

δ) Η ΙΓ' Εφορεία Προϊστ. & Κλασ. Αρχ/των προκαλείται, εντός δέκα (10) ημερών από της λήψεως της παρούσης ειδοποίησεως, να παραλάβει το απαλλοτριωθέν ακίνητο.

ε) Η παρούσα ειδοποίηση να δημοσιευθεί στην Εφημερίδα της Κυβερνήσεως.

Αθήνα, 18 Ιανουαρίου 2000

Με εντολή Υπουργού
Ο Προϊστάμενος Τμήματος
Δ. ΑΝΤΩΝΟΠΟΥΛΟΣ

Αριθ. ΥΠΠΟ/ΑΠΑΛΛ/Φ.30/3805/38

(5)

Ειδοποίηση για παρακατάθεση συμπληρωματικής αποζημίωσης από αναγκαστική απαλλοτρίωση ακινήτων για αρχ/κούς σκοπούς στην Ελευσίνα.

Η ΥΠΟΥΡΓΟΣ ΠΟΛΙΤΙΣΜΟΥ

Έχοντας υπόψη:

1. Την αριθ. ΥΠΠΟ/ΓΝΟΣ/49095/30-10-1991 απόφαση της Υπουργού Πολιτισμού Μεταβίβαση αρμοδιοτήτων Υπουργού και δικαιώματος υπογραφής «Με εντολή Υπουργού» στους Γενικό Γραμματέα, Γενικούς Διευθυντές, Προϊσταμένους Δ/σεων, Τμημάτων και Γραφείων της Κ.Υ. του ΥΠ.ΠΟ. (ΦΕΚ 987/Β/28-11-1991).

2. Το Π.Δ. 941/1977 «Περί Οργανισμού του Υπουργείου Πολιτισμού» (ΦΕΚ 320/Α/17-10-1977).

3. Τις διατάξεις των άρθρων 7 και 8 του Ν.Δ.797/1971 «Περί αναγκαστικών απαλλοτριώσεων» πληροφορούμε όσους:

α) Έχουν δικαιώματα κυριότητας ή άλλα εμπράγματα δικαιώματα στα ακίνητα που απαλλοτριώθηκαν δυνάμει της αριθ. Π.598/113/Κηρ. Αττικής/8-2-1988 κ.υ.α. (ΦΕΚ 171/τ.Δ'/1-3-1988) για αρχαιολογικούς σκοπούς στην Ελευσίνα.

β) Έχουν εγγράψει υποθήκη ή έχουν επιβάλει κατάσχεση ή με οποιοδήποτε τρόπο διεκδικούν τα ακίνητα που απαλλοτριώθηκαν ότι η αποζημίωση που καθόρισε το Εφετείο Αθηνών με την απόφαση του αριθ. 11019/1995 για τα ακίνητα και για τα υπερκείμενα αυτού όπως αυτά φαίνονται στο κτηματολογικό διάγραμμα που συνοδεύει την απόφαση απαλλοτρίωσης και στο σχετικό κτηματολογικό πίνακα έχει κατατεθεί στο Ταμείο Παρακαταθηκών και Δανείων (Κεντρική Υπηρεσία) και έχει εκδοθεί γραμμάτιο συστάσεως παρακαταθήκης αριθ. 5067/19-1-2000 για τριάντα πέντε εκατομμύρια τριακόσιες δέκα οκτώ χιλιάδες εξακόσιες δραχμές (35.318.600).

γ) Η αποζημίωση αυτή είναι αποδοτέα στους δικαιούχους που θα αναγνωρισθούν σύμφωνα με το Νόμο.

δ) Η Γ' Εφορεία Προϊστ. & Κλασ. Αρχ/των προκαλείται, εντός δέκα (10) ημερών από της λήψεως της παρούσης ειδοποίησεως, να παραλάβει το απαλλοτριωθέν ακίνητο.

ε) Η παρούσα ειδοποίηση να δημοσιευθεί στην Εφημερίδα της Κυβερνήσεως.

Αθήνα, 20 Ιανουαρίου 2000

Με εντολή Υπουργού
Ο Προϊστάμενος Τμήματος
Δ. ΑΝΤΩΝΟΠΟΥΛΟΣ