



ΕΦΗΜΕΡΙΣ ΤΗΣ ΚΥΒΕΡΝΗΣΕΩΣ

ΤΗΣ ΕΛΛΗΝΙΚΗΣ ΔΗΜΟΚΡΑΤΙΑΣ

ΤΕΥΧΟΣ ΤΕΤΑΡΤΟ

Αρ. Φύλου 77

14 Φεβρουαρίου 2000

ΠΕΡΙΕΧΟΜΕΝΑ

ΑΠΟΦΑΣΕΙΣ

Αναγνώριση παρόδου, που συνδέει τις οδούς Αθηνάς και Ερμού, ως υφισταμένης προ του έτους 1923, στο σχέδιο πόλης Αλμυρού Ν. Μαγνησίας.

1

Αναγνώριση της δημοτικής οδού που συνδέει τον οικισμό Παρθενώνα Δήμου Σιθωνίας Ν. Χαλκιδικής με την επαρχιακή οδό Νικήτης - Ν. Μαρμαρά - Τορώνη ως της κυριότερης.

2

Κήρυξη αναδασωτέας έκτασης Ε = 3.565,57 τ.μ. στη θέση Μάκρεση περιφ. Δήμου Λιβαδειάς».

3

ΑΝΑΚΟΙΝΩΣΕΙΣ

Παρακατάθεση συμπληρωματικής αποζημίωσης για ακίνητα που έχουν απαλλοτριωθεί με την απόφαση KYA 1132508/8459/0010/5.12.95 ΦΕΚ 1120/Δ'/ 21.12.95 των Υπουργών Οικονομικών και Π.Ε.Χ.Ω. Δ.Ε. για τη βελτίωση της Ε.Ο. Λάρισας - Τρικάλων στο τμήμα Ραχούλα - Φαρκαδόνα, Χ.Θ. 0 + 000 έως 6 + 400, Χ.Θ. 7 + 931,77 έως 13 + 204,29 έως 20 + 749,44 στους Νομούς Λάρισας και Τρικάλων.

4

Παρακατάθεση αποζημίωσης για την αναγκαστική απαλλοτρίωση ιδιοκτησιών στη θέση «Δραγάνα» της περιοχής Ν. Χιλής Αλεξανδρούπολης Ν. Έβρου υπέρ του Δημοκριτείου Πανεπιστημίου Θράκης. ...

5

περί διοικητικής αποκεντρώσεως» και το Β.Δ. 712/70 «περί καθορισμού των διατηρουμένων υπέρ του Υπουργού και των Περιφερειακών Αρχών διανομαρχιακού επιπέδου του Υπουργείου Δημοσίου Έργων αρμοδιοτήτων», όπως τροποποιήθηκαν μεταγενέστερα και ισχύουν σήμερα.

2. Το από 17.7.1923 Ν.Δ. «περί σχεδίων πόλεων, κωμών και οικισμών του Κράτους και ανεγέρσεως αυτών».

3. Το εγκεκριμένο από το έτος 1948 ρυμοτομικό σχέδιο πόλης Αλμυρού.

4. Την από 3.6.1999 αίτηση του Σαμαρίκου Χρήστου, με την οποία ζήτησε την έκδοση απόφασης Νομάρχη για την πάροδο που συνδέει τις οδούς Αθηνάς και Ερμού στο σχέδιο πόλης Αλμυρού, που έχει σχηματιστεί πριν το έτος 1923.

5. Την αριθ. 2238/20.12.99 βεβαίωση του υποθηκοφυλακείου Αλμυρού, κατά την οποία τα αρχεία του υποθηκοφυλακείου καταστράφηκαν το έτος 1943.

6. Τις αριθ. 10340/24.5.99 και 10554/21.12.99 δηλώσεις μαρτύρων, του Συμβολαιογράφου Αλμυρού Κων/νου Γεωργίου, για την ύπαρξη προ του έτους 1923 του εν λόγω δρόμου.

7. Το 9045/13.12.78 συμβόλαιο του Συμβολαιογράφου Αλμυρού Λεωνίδα Κουκουσέλη, που αφορά την ιδιοκτησία Χρ. Θεοδώρου και στην περιγραφή της οποίας, η εν λόγω πάροδος αναφέρεται ως υφισταμένη προ του 1923.

8. Το αριθ. 9763/21.10.99 έγγραφο του Δήμου Αλμυρού, με το οποίο βεβαιώνεται ότι η πάροδος προϋπήρχε του έτους 1923, χωρίς οι διαστάσεις της να έχουν μεταβληθεί μέχρι σήμερα.

9. Το από Μάιο 1999 τοπογραφικό διάγραμμα του Τοπογράφου Μηχανικού Ιωάννη Ταμία.

10. Το αριθ. 1 πρακτικό της 20.1.2000 του Συμβουλίου Χ.Ο.Π. του Νομ. Μαγνησίας, αποφασίζουμε:

Αναγνωρίζεται ότι η πάροδος που συνδέει τις οδούς Αθηνάς και Ερμού προϋπήρχε του Ν. Δ/τος της 17.7.1923, μετά την ισχύ του οποίου δεν έγινε καμία αύξηση του αρχικού κοινόχρηστου χώρου. Η πάροδος βρίσκεται μέσα στο εγκεκριμένο σχέδιο πόλης Αλμυρού και περικλείεται από τις οδούς Αθηνάς, Ερμού, Βασ. Κωνσταντίνου και Σχου Φράγγου, όπως φαίνεται χρωματισμένη με κόκκινη μελάνη στο από Μάιο 1999 τοπογραφικό διάγραμμα του Τοπογράφου Μηχανικού Ιωάννη Ταμία, που θεωρήθηκε από τον προϊστάμενο του Τ.Π. και Π.Ε. Ν. Μαγνησίας και αποτελεί αναπόσπαστο μέρος της απόφασης αυτής.

ΑΠΟΦΑΣΕΙΣ

Αριθ. 71 (1)

Αναγνώριση παρόδου, που συνδέει τις οδούς Αθηνάς και Ερμού, ως υφισταμένης προ του έτους 1923, στο σχέδιο πόλης Αλμυρού Ν. Μαγνησίας.

Ο ΝΟΜΑΡΧΗΣ ΜΑΓΝΗΣΙΑΣ

Έχοντας υπόψη:

1. Τις διατάξεις

α) Του Ν. 3200 / 55 «περί διοικητικής αποκεντρώσεως» και του Ν.Δ. 3620 / 56 «περί τροποποιήσεως και συμπληρώσεως των διατάξεων περί διοικητικής αποκεντρώσεως».


β) Το Ν.Δ. 532 /70 «περί συμπληρώσεως των διατάξεων

Αμέσως μετά τη δημοσίευση της παρούσας στην Εφημερίδα της Κυβερνήσεως ακριβές αντίγραφο του πρωτότυπου τοπογραφικού διαγράμματος που τη συνοδεύει θα αναρτηθεί στον πίνακα ανακοινώσεων του ΤΠ-ΠΕ Ν.Μαγησίας επί 15ήμερον, για να λάβουν γνώση οι ενδιαφερόμενοι.

Η απόφαση αυτή να δημοσιευθεί στην Εφημερίδα της Κυβερνήσεως.

Βόλος, 1 Φεβρουαρίου 2000

Ο Νομάρχης
ΠΑΝΑΓΙΩΤΗΣ ΣΚΟΤΙΝΙΩΤΗΣ

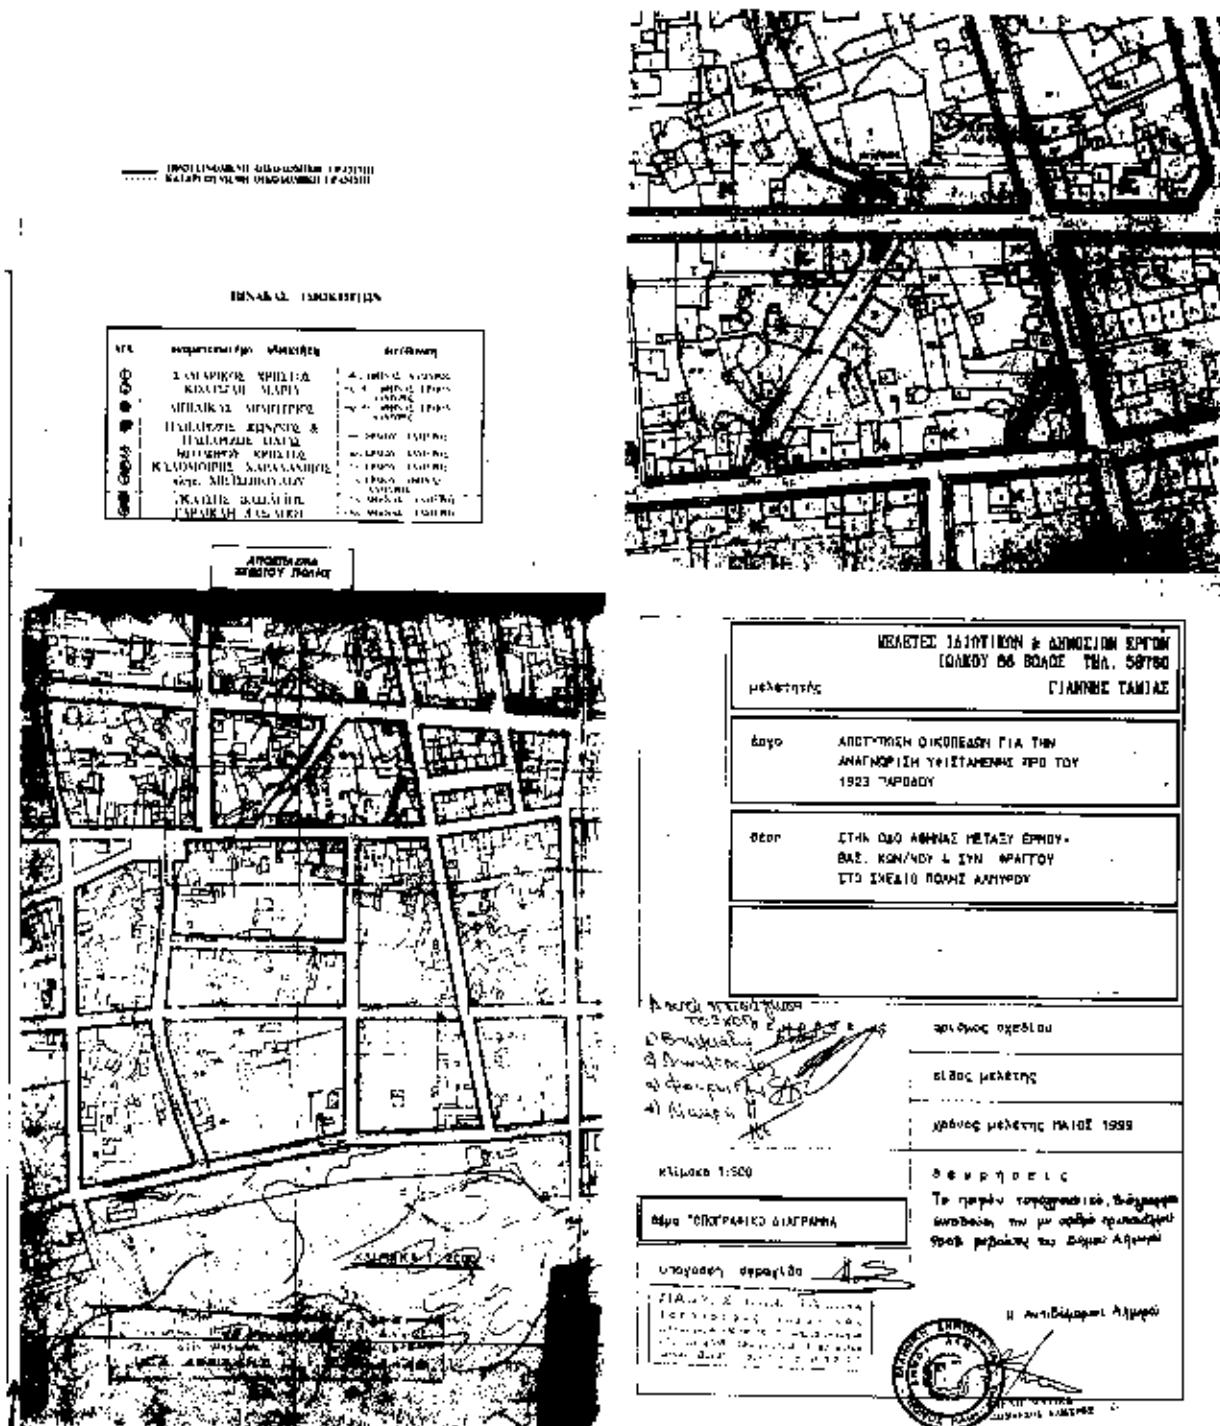

Αριθ. 15/3114/99

(2)

Αναγνώριση της δημοτικής οδού που συνδέει τον οικισμό Παρθενώνα Δήμου Σιθωνίας Ν. Χαλκιδικής με την επαρχιακή οδό Νικήτης - Ν. Μαρμαρά - Τορώνη ως της κυριότερης.

Ο ΝΟΜΑΡΧΗΣ ΧΑΛΚΙΔΙΚΗΣ

Έχοντας υπόψη:

1. Τις διατάξεις του Π. Δ/τος της 24.5.85 «όροι δόμησης εκτός σχεδίου» (ΦΕΚ 270/Δ'31.5.85) και ειδικότερα την παρ. 2β του άρθρου 1 αυτού.

2. Την αρ. 12η (συν/ση)/10 (θέμα) της 3.12.99 γνωμοδότηση του Νομ/κού Συμβουλίου ΧΟΠ της Ν.Α. Χαλκιδικής.

3. Το γεγονός ότι από τις κανονιστικού περιεχόμενου διατάξεις της παρούσας δεν προκαλείται δαπάνης εις βάρος του προϋπολογισμών του Δήμου Σιθωνίας, της


Νομαρχιακής Αυτοδιοίκησης Χαλκιδικής και του Δημοσίου, αποφασίζουμε:

Αναγνωρίζουμε ως την κυριότερη δημοτική οδό που συνδέει τον οικισμό Παρθενώνα του Δήμου Σιθωνίας με το επαρχιακό δίκτυο της περιοχής αυτήν που ενώνει τον οικισμό με τον κλάδο Νικήτη - Ν. Μαρμαρά - Τορώνη του επαρχιακού - δικτύου, ο οποίος φαίνεται στο απόσπασμα Οδικού Χάρτη Ν. Χαλκιδικής κλίμακας 1 : 100.000, που έχει θεωρηθεί από τη Διεύθυνση Οικισμού και Χωροταξίας Ν.Α. Χαλκιδικής και συνοδεύει την παρούσα.

Η απόφαση αυτή να δημοσιευθεί στην Εφημερίδα της Κυβερνήσεως.

Πολύγυρος, 27 Ιανουαρίου 2000

Ο Νομάρχης
ΒΑΣ. ΒΑΣΙΛΑΚΗΣ

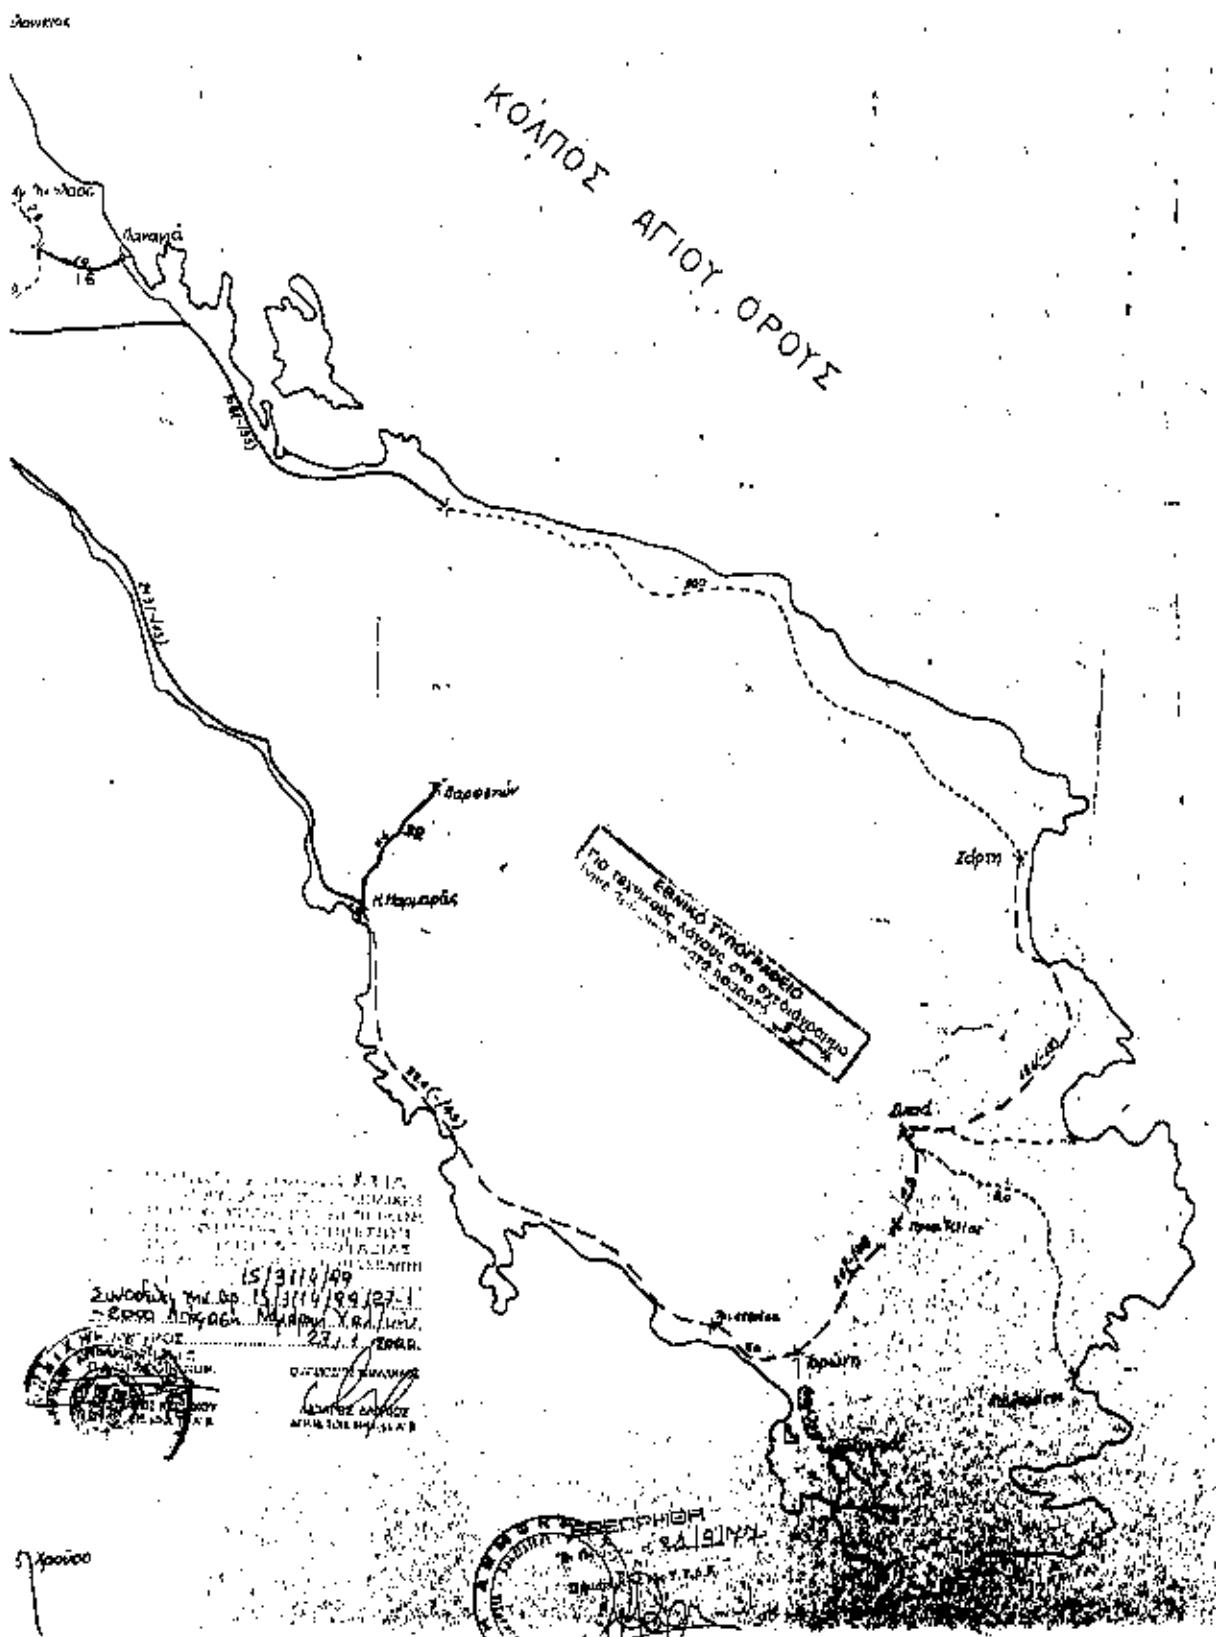

Αριθ. 24

(3)

Κήρυξη αναδασωτέας έκτασης $E = 3.565,57$ τ.μ. στη θέση Μάκρεση περιφ. Δήμου Λιβαδειάς.

**Ο ΓΕΝΙΚΟΣ ΓΡΑΜΜΑΤΕΑΣ ΠΕΡΙΦΕΡΕΙΑΣ
ΣΤΕΡΕΑΣ ΕΛΛΑΔΑΣ**

Έχοντας υπόψη:

1. Τις διατάξεις του άρθρου 117 παρ. 3 του Συντάγματος της Χώρας, την αριθ. 38 παρ. 1 και 41 παρ. 1 του Ν. 998/79 ως και του άρθρου 12 παρ. 2 του Ν. 2040/92 «Ρύθμιση θεμάτων αρμοδιότητας Υπ. Γεωργίας κ.λπ.».

2. Τις αριθ. α) 160417/1180/8.7.80 και β) 182447/ 3049/ 24.9.80 διαταγές του Υπ. Γεωργίας.

3. Τις διατάξεις του Ν. 2503/97 και την αριθ. 6747/ 29.9.97 απόφαση Γεν. Γραμμ. Περιφέρειας Στ. Ελλάδας περί αρμοδιοτήτων.

4. Την αριθ. 4377/31.12.1999 αναφορά πρόταση του Δασαρχείου Λιβαδειάς για κήρυξη ως αναδασωτέας δημόσιας δασικής έκτασης $E = 3565, 57$ τ.μ. στη θέση «Μάκρες» Περιφ. Δήμου Λιβαδειάς Ν. Βοιωτίας, η οποία καλυπτόταν από δασική βλάστηση και καταστράφηκε με εκχέρσωση από τον Γιούλα Ιωάννη του Χαραλάμπους, με απώτερο σκοπό την αλλαγή χρήσης γης, αποφασίζουμε:

Κηρύσσουμε αναδασωτέα με σκοπό τη διατήρηση του χαρακτήρα, την προστασία και την αποκατάσταση της δασικής βλάστησης, με φυσική ή τεχνητή αναγέννηση, τη

δημόσια δασική έκταση $E = 3.565,57$ τ.μ. που βρίσκεται στη θέση «Μάκρες» Περιφ. Δήμου Λιβαδειάς Ν. Βοιωτίας» και καταστράφηκε με εκχέρσωση από τον Γιούλα Ιωάννη του Χαραλάμπου, με απώτερο σκοπό την αλλαγή χρήσης γης.

Η παραπάνω αναδασωτέα έκταση προσδιορίζεται από τα στοιχεία: (Α - Β - Γ - Δ - Ε - Ζ - Η - Θ - Ι - Α), που βρίσκονται στο συνημμένο τοπογραφικό διάγραμμα με κλίμακα 1:500, που αποτελεί αναπόσπαστο μέρος της απόφασης αυτής, ορίζεται δε η έκταση:

Βόρεια: Με έκταση με ελαιόδενδρα και δημόσια δασική έκταση.

Νότια: Με έκταση ιδίου.

Ανατολικά: Με λωρίδα 3 - 6 μ. αείφυλλα πλατύφυλλα και έκταση ιδίου.

Δυτικά: Με δημόσια δασική έκταση, και έκταση ιδίου.

Η απόφαση αυτή ισχύει από της κοινοποιήσεώς της αρμοδίως (άρθρο 41 Νόμου 998/79) και προ της δημοσιεύσεώς της στην Εφημερίδα της Κυβερνήσεως (άρθρ. 37 Ν. 3200/55).

Η απόφαση αυτή να δημοσιευθεί στην Εφημερίδα της Κυβερνήσεως.

Λιβαδειά, 20 Ιανουαρίου 2000

Με εντολή Γενικού Γραμματέα Περιφέρειας

Ο Διευθυντής Δασών κ.α.α.

ΓΕΩΡΓΙΟΣ Ε. ΜΗΛΙΟΣ

ΤΟΠΟΓΡΑΦΙΚΟ ΔΙΑΓΡΑΜΜΑ


κληρακα 1:500

Δημοσίες διακριτικές τετράτοις στην θεών "ΜΑΚΡΕΣ" περιφερειαίς Δημού Αυθεντικού εκχροωτική πορευόμενα από του Τούρκα Λαζαρίδη Σωκράτης. **Λαζαρίδης Αισαντίας**

NPOTEINETAI NA KHPITXOEI ANAAAΣΩΤΕΑ

ΕΘΝΙΚΟ ΕΓΓΟΓΕΦΕΟ
ΓΙΑ ΤΕΧΝΙΚΟΔΙΚΗ ΛΟΓΟΥΣ ΣΤΟ ΟΠΟΙΟΥΔΗ ΘΡΗΣΚΕΙΑ
ΕΙΝΑΙ ΣΠΙΝΔΟΥΜΕΝΗ ΚΑΤΩ ΠΟΡΟΩΣ

**Αποστάσεις Τοπογρ. χαρτη
ΚΛΙΜΑΚΑΣ 1:50.000 (ΛΙΒΑΔΕΙΑ)
οπου απεικονίζεται η θέση της Εκκέρασωσης**

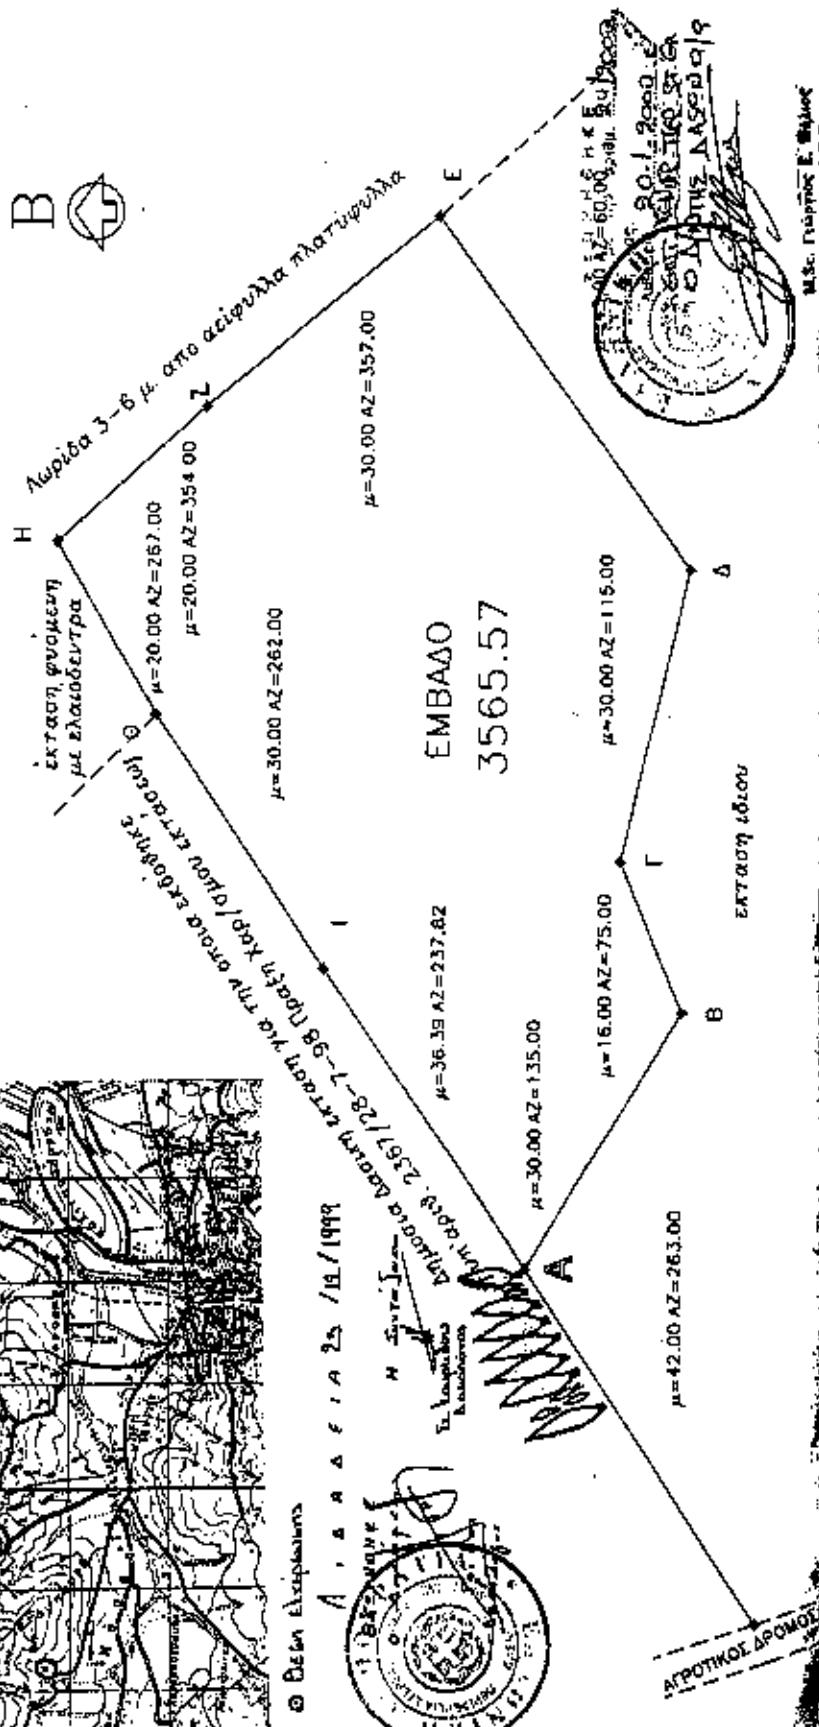

ΑΝΑΚΟΙΝΩΣΕΙΣ

Αριθ. Δ12α/Φ.48/037620 (4)

Παρακατάθεση συμπλήρωματικής αποζημίωσης για ακίνητα που έχουν απαλλοτριωθεί με την απόφαση ΚΥΑ 1132508/8459/0010/5.12.95 (ΦΕΚ 1120/Δ'21.12.95) των Υπουργών Οικονομικών και Π.Ε.Χ.Ω.Δ.Ε. για τη βελτίωση της Ε.Ο. Λάρισας - Τρικάλων στο τμήμα Ραχούλα - Φαρκαδόνα, Χ.Θ. 0 + 000 έως 6 + 400, Χ.Θ. 7 + 931,77 έως 13 + 204,29 έως 20 + 749,44 στους Νομούς Λάρισας και Τρικάλων.

Ο ΥΠΟΥΡΓΟΣ

ΠΕΡΙΒΑΛΛΟΝΤΟΣ, ΧΩΡΟΤΑΞΙΑΣ ΚΑΙ ΔΗΜ. ΕΡΓΩΝ

Έχοντας υπόψη :

1. Τις διατάξεις των άρθρων 7 και 8 του Ν.Δ. 797/1971 «για αναγκαστικές απαλλοτριώσεις» (ΦΕΚ 1/1.1.1971 τ. Α').

2. Τις διατάξεις του Π.Δ. 69/8.2.1988 «για τον Οργανισμό της Γενικής Γραμματείας Δημοσίων Έργων» (ΦΕΚ 28/Α'16.2.88).

3. Τον πίνακα παρακατάθεσης των αποζημιώσεων κατά ιδιοκτησία με ημερομηνία 26.8.99, όπως έχει συνταχθεί σε εκτέλεση της απόφασης 323/98 του Μονομελούς Πρωτοδικείου Τρικάλων.

4. Την εξουσιοδοτική απόφαση του Υπουργού ΠΕΧΩΔΕ Δ 17α/01/79/24.8.89 (ΦΕΚ 666/Β'6.9.89), ειδοποιούμε τα πρόσωπα που έχουν ή αξιώνουν εμπράγματα δικαιώματα στα ακίνητα πλην των με αρ. ΚΠ 149, 157, 159, 172, 182 και 214 που έχουν απαλλοτριωθεί με την απόφαση που αναφέρεται στο θέμα ότι, η αποζημίωση των εκτάσεων και των επικειμένων τους, όπως σημειώνονται στα σχετικά κτηματολόγια, έχει κατατεθεί στο Ταμείο Παρακαταθηκών και Δανείων Τρικάλων με την έκδοση του γραμματίου παρακαταθήκης Νο 42146/17.12.99 συνολικό ποσού διακόσια εβδομήντα ένα εκατομμύρια επτακόσιες είκοσι δύο χιλιάρδες τριακόσιες εξήντα δύο δραχμές (271.722.362).

Η αποζημίωση έχει κατατεθεί υπέρ των φερομένων ως ιδιοκτητών κατά τις ενδείξεις των σχετικών κτηματολογίων σε συνδυασμό με τις ενδείξεις της καθοριστικής των αποζημιώσεων απόφασης και θα καταβληθεί στα πρόσωπα που θα αναγνωριστούν δικαιούχοι με απόφαση του Μονομελούς Πρωτοδικείου της περιφερείας των ακινήτων.

Η απόφαση αυτή να δημοσιευθεί στην Εφημερίδα της Κυβερνήσεως.

Αθήνα, 27 Δεκεμβρίου 1999

Με εντολή Υπουργού
Η Τμηματάρχης
Μ. ΠΑΠΑΓΕΩΡΓΙΟΥ

Αριθ. Α. 3831

(5)

Παρακατάθεση αποζημίωσης για την αναγκαστική απαλλοτρίωση ιδιοκτησιών στη θέση «Δραγάνα» της περιοχής Ν. Χιλής Αλεξανδρούπολης Νομού Έβρου, υπέρ του Δημοκράτειου Πανεπιστημίου Θράκης.

Ο ΠΡΥΤΑΝΗΣ ΤΟΥ ΔΗΜΟΚΡΙΤΕΙΟΥ ΠΑΝΕΠΙΣΤΗΜΙΟΥ ΘΡΑΚΗΣ

Έχοντας υπόψη:

1) Τις διατάξεις του Ν. Δ/τος 797/1971 «Περί αναγκαστικών απαλλοτριώσεων» σε συνδυασμό με τις διατάξεις του Β.Δ. 139/1971 «περί αρμοδιότητος των νομαρχών προς κήρυξην αναγκαστικών τινών απαλλοτριώσεων».

2) Τις διατάξεις του άρθρου 6 του Ν.Δ. 463/70 «Περί οργανώσεως των Τεχνικών Υπηρεσιών των Ανωτάτων Εκπαιδευτικών Ιδρυμάτων».

3) Την από 7.6.1994 Έκθεση της επιτροπής καταληλότητας που συνεστήθη κατά τις διατάξεις της παρ. 7. Του άρθρου 9 του Ν. 641/77 «περί ιδρύσεως και οργανώσεως ιατρικών Σχολών και Πανεπιστημιακών Ιατρικών Κέντρων εις τα πανεπιστήμια Πατρών, Ιωαννίνων και Θράκης, εκτελέσεως έργων εις τα Ανώτατα Εκπαιδευτικά Ιδρύματα και άλλων τινών διατάξεων».

4) Την αριθ. 1132282/8652/0010/13.12.1995 κοινή απόφαση των Υπουργών Οικονομικών και Εθνικής Παιδείας και Θρησκευμάτων.

5) Την υπ' αριθ. 98/1999 απόφαση του Μονομελούς Πρωτοδικείου Αλεξανδρουπόλεως, με το οποίο έγινε η αναγνώριση δικαιούχων.

6) Την υπ' αριθμ. 36/2000 απόφαση του Τριμελούς Εφετείου Θράκης, με την οποία καθορίστηκε οριστική τιμή μονάδος αποζημίωσης, ανακοινώνουμε:

Προς γνώση των αναγνωρισθέντων ή αναγνωρισθησούμενων δικαιούχων αποζημίωσης - ιδιοκτητών των απαλλοτριωθέντων εκτάσεων συνολικού εμβαδού 68.423 τ.μ., που βρίσκονται στη θέση «Δραγάνα» της περιοχής Ν. Χιλής Αλεξανδρούπολης Ν. Έβρου, καθώς και των τυχόν επί τούτων εγγεγραμμένων ενυπόθηκων ή κατασχόντων δανειστών ή τρίτων διεκδικητών, ότι κατατέθηκαν στο Ταμείο Παρακαταθηκών και Δανείων Αλεξανδρουπόλεως υπέρ των παρακάτω ιδιοκτησιών, όπως εμφανίζονται στο τοπογραφικό διάγραμμα της πράξης:

Υπέρ της ιδιοκτησίας (1), ποσό δραχμών εκατόν σαράντα δύο εκατομμυρίων τριακοσίων εξήντα επτά χιλιάδων (142.367.000) με το αριθ. 20309/14.2.2000 γραμμάτιο του Τ.Π. και Δανείων Αλεξ/πόλεως,

Το Δημοκράτειο Πανεπιστήμιο Θράκης κατέθεσε το ανωτέρω γραμμάτιο στον Συμβολαιογράφο Αλεξανδρουπόλεως Απόστολο Ευφραϊμίδη, ο οποίος συνέταξε την υπ' αριθ. 860/14.2.2000 πράξη.

Η απόφαση αυτή να δημοσιευθεί στην Εφημερίδα της Κυβερνήσεως.

Κομοτηνή, 14 Φεβρουαρίου 2000

Ο Πρύτανης
ΚΩΝ/ΝΟΣ ΣΙΜΟΠΟΥΛΟΣ