



ΕΦΗΜΕΡΙΣ ΤΗΣ ΚΥΒΕΡΝΗΣΕΩΣ

ΤΗΣ ΕΛΛΗΝΙΚΗΣ ΔΗΜΟΚΡΑΤΙΑΣ

ΤΕΥΧΟΣ ΤΕΤΑΡΤΟ

Αρ. Φύλλου 95

25 Φεβρουαρίου 2000

ΠΕΡΙΕΧΟΜΕΝΑ

ΑΠΟΦΑΣΕΙΣ

- Καθορισμός των ορίων του αιγιαλού του παλαιού αιγιαλού και δημιουργία ζώνης παραλίας στη θέση «Νήσος Μάκρη» Συμπλέγματος Σχινάδων Νήσων. 1
Άρση αναδάσωσης Ιδιωτικής έκτασης. 2

ΑΠΟΦΑΣΕΙΣ

Αριθ. 1002597/116/B0010 (1)

Καθορισμός των ορίων του αιγιαλού του παλαιού αιγιαλού και δημιουργία ζώνης παραλίας στη θέση «Νήσος Μάκρη» Συμπλέγματος Σχινάδων Νήσων.

Ο ΥΠΟΥΡΓΟΣ ΟΙΚΟΝΟΜΙΚΩΝ

Έχοντας υπόψη:

1. Τις διατάξεις του Ν. 3200/55 «περί διοικητικής αποκέντρωσης» όπως αυτές τροποποιήθηκαν και ισχύουν σήμερα με τα Ν.Δ. 532/70, Β.Δ. 704/70, Β.Δ. 705/70, Β.Δ. 192/72, Π.Δ. 71/84, Π.Δ. 347/86, Ν. 2026/92 και Π.Δ. 97/93.

2. Τις διατάξεις του Α.Ν. 2344/40 «περί αιγιαλού και παραλίας» όπως έχουν τροποποιηθεί και συμπληρωθεί μεταγενέστερα.

3. Τις διατάξεις του Β.Δ. 439/70 «περί συμπληρώσεως των διατάξεων περί αιγιαλού».

4. Τις διατάξεις του άρθρου 20 Ν. 719/77 «περί του τρόπου σύνταξης τοπογραφικών - υψομετρικών διαγραμμάτων από ιδιώτες μηχανικούς κ.λπ.».

5. Τις διατάξεις του άρθρου 100 του Π.Δ. 284/88 «περί συγκροτήσεως μεταξύ άλλων και της Επιτροπής καθορισμού ορίων αιγιαλού - παραλίας και θέσεων αμμοληψίας».

6. Την υπ' αριθμ. 1078204/927/0006Α/6.8.1992 κοινή Υπουργική Απόφαση των Υπουργών Προεδρίας και Οικονομικών, με την οποία διατηρείται σε ισχύ η Επιτροπή καθορισμού ορίων αιγιαλού - παραλίας αμμοληψίας.

7. Τις διατάξεις του άρθρου 19 παράγραφος 5 Ν. 2344/95, του άρθρου 52 παράγραφος 6 Ν. 2218/94, του άρθρου 4 παρ. 7 του Ν. 2240/94, δυνάμει των οποίων αρμοδιότητες του Υπουργείου Οικονομικών που είχαν μεταβιβασθεί στους Νομάρχες, ανήκουν στον Περ/κό Δ/ντή,

σε συνδυασμό με αυτές του άρθρου 14 παρ. 2 του Ν. 2399/96 με τις οποίες προβλέπεται η κατάργηση των θέσεων των Περιφερειακών Δ/ντών, οι αρμοδιότητες πλέον του οποίου περιήλθαν στο Γενικό Γραμματέα της Περιφέρειας και ασκούνται από τον Αναπληρωτή Περιφερειακό Διευθυντή.

8. Τις διατάξεις του τέταρτου εδαφίου της παραγράφου 2 του άρθρου 1 και της παρ. 6 του ιδίου άρθρου του Ν. 2503/97 «Διοίκηση, οργάνωση, στελέχωση της Περιφέρειας, ρύθμιση θεμάτων για την Τοπική Αυτοδιοίκηση και άλλες διατάξεις» (ΦΕΚ 107/Α), σύμφωνα με τις οποίες οι Περιφερειακές Υπηρεσίες του Υπουργείου Οικονομικών, που συγκροτούσαν την Περιφερειακή Διοίκηση του Νομού ή Νομαρχίας, δεν υπήχθησαν στην ενιαία οργανική μονάδα της Περιφέρειας, ούτε καταργήθηκαν, αλλά αποτελούν από 1.9.1997, Υπηρεσίες του Υπουργείου Οικονομικών.

9. Την 1087903/1481/0006Β/28.8.1997 απόφαση Υπουργού Οικονομικών «περί μεταβίβασης αρμοδιοτήτων του Υπουργού Οικονομικών στους Προϊσταμένους των Περιφερειακών Υπηρεσιών του Υπουργείου Οικονομικών πλην Γ.Λ.Κ. και Γ.Χ.Κ.».

10. Την από 30.4.1999 έκθεση της κατά το άρθρο 100 του Π.Δ. 284/88 αρμόδιας Επιτροπής καθορισμού ορίων αιγιαλού και παραλίας, για τον καθορισμό ορίων αιγιαλού, παλαιού αιγιαλού και δημιουργία ζώνης παραλίας στη θέση Νήσος Μάκρη επισπεύδοντος «PERCO ΑΕ».

11. Το από Ιανουάριο 1999 τοπογραφικό - υψομετρικό διάγραμμα, κλίμακας 1:500, αποτελούμενο από μία (1) πινακίδα που συντάχθηκε από τον Τοπογράφο Μηχανικό Νίκο Παν. Κυλάφη και το οποίο ελέγχθηκε ως προς την ακρίβεια της αποτύπωσης από τον Κ. Αλυσανδράτου υπομηχανικό της Τ.Υ.Δ.Κ. Ν. Κεφ/νίας στις 30.4.99 και θεωρήθηκε την ίδια ημερομηνία, από τον Προϊστάμενο της ΤΥΔΥΚ όπως ορίζουν οι διατάξεις του άρθρου 20 του Ν. 719/77, και συνοδεύει την έκθεση της προαναφερόμενης Επιτροπής.

12. Το με αριθμό 544.5/812/99/2.11.99 έγγραφο του ΓΕΝ με το οποίο συμφωνεί με τα καθορισθέντα από την Επιτροπή όρια.

13. Την αριθ. 1002298/33/Α0006/8.1.1997 απόφαση του Υφυπουργού Οικονομικών περί μεταβίβασης αρμοδιοτήτων στους Γεν. Γραμματείς κ.λπ., αποφασίζουμε:

Επικυρώνουμε την από 30.4.99 έκθεση της κατά το άρ-

θρο 100 του Π.Δ. 284/88 αρμοδίας Επιτροπής περί χάραξης των ορίων αιγιαλού - παλαιού αιγιαλού και δημιουργία ζώνης παραλίας στη θέση «Νήσος Μάκρη» Σχινάδων Νήσων, καθώς επίσης και το από Ιανουάριο 1999, σχετικό με τη χάραξη, τοπογραφικό - υψομετρικό διάγραμμα, κλίμακας 1:500 σε μια (1) πινακίδα που συντάχθηκε από τον Τοπογράφο Μηχανικό Νίκο Παν. Κυλάφη και το οποίο ελέγχθηκε ως προς την ακρίβεια της αποτύπωσης από την Καλομοίρα Αλυσανδράτου Υπομηχανικό της Τ.Υ.Δ.Κ. Ν. Κεφ/νίας στις 30.4.99 και θεωρήθηκε την ίδια ημερομηνία, από τον προϊστάμενο ΤΥΔΥΚ - Ν. Κεφαλληνίας όπως ορίζουν οι διατάξεις του άρθρου 20 του Ν. 719/77.

Στο τοπογραφικό αυτό διάγραμμα, καθορίσθηκε από την αρμόδια Επιτροπή, όπως πιο πάνω αναφέρεται:

α) Η οριογραμμή του αιγιαλού με κόκκινη συνεχόμενη πολυγωνική γραμμή με στοιχεία Α1, Α2, Α3, Α4, Α5, Α6, Α7, Α8, Α9, Α10, Α11.

β) Η οριογραμμή της παραλίας με κίτρινη συνεχόμενη πολυγωνική γραμμή με στοιχεία Π1, Π2, Π3, Π4, Π5, Π6, Π7, Π8, Π9, Π10, Π11.

Εντός της ζώνης παραλίας δεν υπάρχουν κτίσματα.

Ο καθορισμός του αιγιαλού γίνεται για πρώτη φορά στην περιοχή αυτή και δεν έχει καθορισθεί στο παρελθόν οριογραμμή αιγιαλού κ.λπ.

Η παρούσα απόφαση μαζί με την έκθεση και το τοπογραφικό διάγραμμα να δημοσιευθούν στην Εφημερίδα της Κυβερνήσεως.

Αποφαινεται η επιτροπή ότι δεν υπάρχει παλαιός αιγιαλός στη θέση αυτή.

Αθήνα, 27 Ιανουαρίου 2000

Με εντολή Υπουργού
Ο Γενικός Γραμματέας
ΧΑΡΗΣ ΑΛΑΜΑΝΟΣ

ΕΚΘΕΣΗ

Επιτροπής καθορισμού των ορίων αιγιαλού και παραλίας άρθρου 74 Π. Δ/τος 636/77 και άρθρου 100 Π. Δ/τος 284/88.

ΘΕΜΑ: Καθορισμός, για πρώτη φορά, των ορίων του αιγιαλού και παραλίας στη θέση Νήσος Μάκρη Σχινάδων Νήσων.

Στο Αργοστόλι σήμερα την 30.4.1999, ημέρα Παρασκευή, οι υπογεγραμμένοι:

1. Τζανετάτος Γεράσιμος, αναπληρωτής της Προϊσταμένης Κτηματικής Υπηρεσίας Κεφ/νίας
2. Μπάρκας Ιωάννης, Προϊστάμενος ΤΥΔΚ ως μέλος
3. Τσακρδάνος Αναστάσιος, Λιμενάρχης Λ.Σ. Αστακού ως μέλος

αποτελούντες την Επιτροπή καθορισμού των ορίων αιγιαλού και παραλίας, σύμφωνα με τις διατάξεις του άρθρου 74 του Π. Δ/τος 636/77 και άρθρου 100 Π. Δ/τος 284/88,

καθώς και άρθρου 100 Π. Δ/τος 284/88, που συγκλήθηκε έπειτα από σχετική πρόσκληση του Προέδρου της,

Λαβόντες υπόψη:

1) Την από 18.2.1999 αίτηση της «PERCO ΑΕ», με την οποία ζητείται ο καθορισμός των ορίων του αιγιαλού στην περιοχή αυτή.

2) Τα συνταχθέντα από τον Πολιτικό Μηχανικό Νίκο Κυλάφη τον Ιανουάριο 1999 τοπογραφικά και υψομετρικά διαγράμματα της παραπάνω περιοχής σε 1 πινακίδα, με κλίμακα 1:500, ηλεγμένα για την ακρίβεια της αποτύπωσης από την Καλομοίρα Αλυσανδράτου, Πολιτικό Μηχανικό ΤΥΔΚ Νομ. κεφ/νίας την 30.4.1999 και θεωρημένα από τον Διευθυντή Τεχνικών Υπηρεσιών Νομ. Κεφ/νίας την ίδια ημερομηνία, όπως ορίζουν οι διατάξεις του άρθρου 20 του Ν. 719/77.

3) Τις διατάξεις του Α.Ν. 2344/40, όπως τροποποιήθηκε και συμπληρώθηκε μεταγενέστερα καθώς και τη σχετική με αυτόν Δικαστηριακή και Διοικητική Νομολογία.

4) Την αντίληψη που δημιουργήθηκε, κατά την επιτόπια μετάβασή μας στην παραπάνω θέση, σχετικά με το πλάτος της βρεχόμενης από το χειμέριο κύμα ξηράς και με τα λοιπά συναφή στοιχεία, ήτοι:

α) τη μορφολογία του εδάφους της ακτής

β) το γεγονός ότι δεν υπάρχουν σημεία μεταβολής του αιγιαλού

γ) την κατάσταση του θαλάσσιου χώρου

δ) το γεγονός ότι δεν βρέθηκαν στοιχεία παλαιών διαγραμμάτων για προηγούμενο καθορισμό, στην ίδια θέση, του αιγιαλού και παραλίας

ε) το ύψος του χειμερίου κύματος σε συνάρτηση με το ανάπτυγμα του πελάγους στη θέση αυτή και το γεγονός ότι οι άνεμοι που επηρεάζουν τον κυματισμό είναι Β, ΒΑ.

5) Την μη ύπαρξη καθορισμού ορίων αιγιαλού και παραλίας εκατέρωθεν της εξεταζόμενης περιοχής, αποφασίζουμε:


1. Καθορίζουμε στο πιο πάνω αναφερόμενο τοπογραφικό διάγραμμα:


α) την οριογραμμή του αιγιαλού με ερυθρή συνεχή πολυγωνική γραμμή Α1, Α2, Α3, Α4, Α5, Α6, Α7, Α8, Α9, Α10 και Α11 της οποίας οι κορυφές εξασφαλίζονται από σταθερά σημεία

β) την οριογραμμή της παραλίας με κίτρινη συνεχή πολυγωνική γραμμή Π1, Π2, Π3, Π4, Π5, Π6, Π7, Π8, Π9, Π10 και ΠΕ11 της οποίας οι κορυφές εξασφαλίζονται από σταθερά σημεία, παράλληλη της οριογραμμής αιγιαλού, σε σταθερή απόσταση δεκαπέντε (15) μέτρων καθ' όλο το μήκος της για την εξυπηρέτηση των σκοπών της παρ. 1 του άρθρου 7 του ΑΝ 2344/40.


2. Αποφαινόμεστε ότι δεν υπάρχει παλαιός αιγιαλός στη θέση αυτή.


Η Επιτροπή
(υπογραφές)

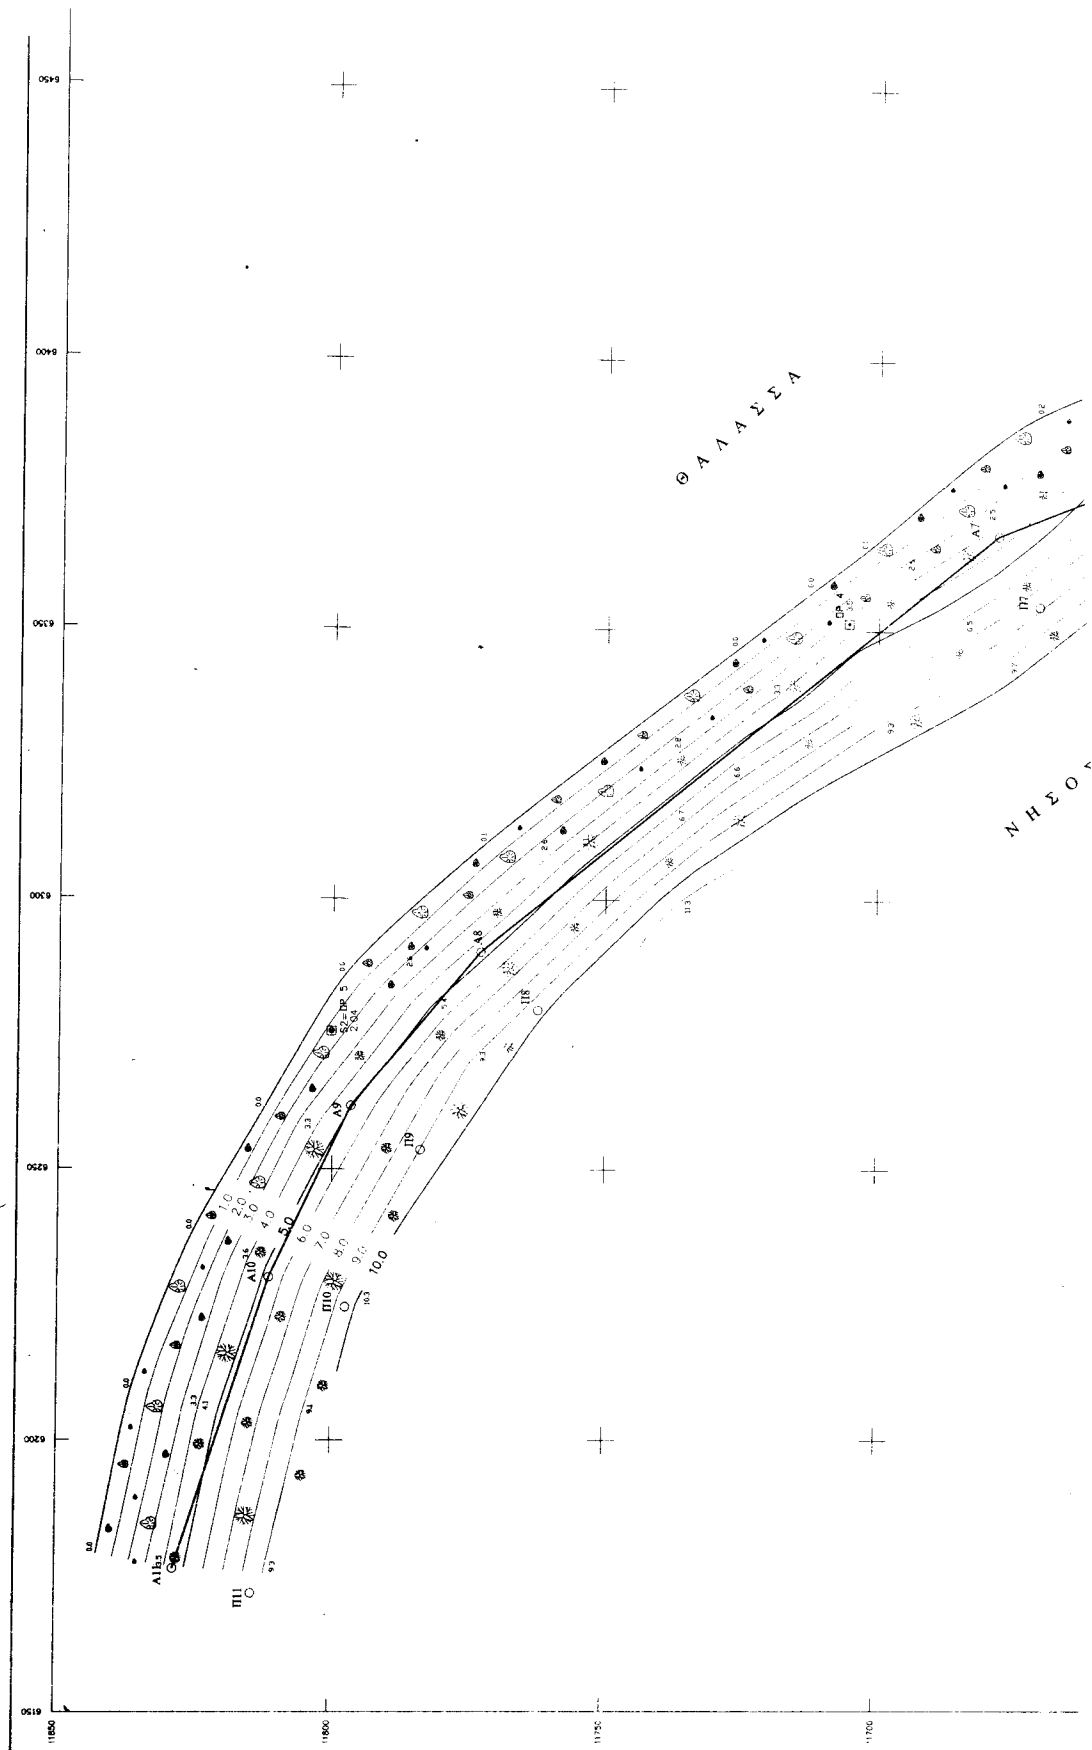

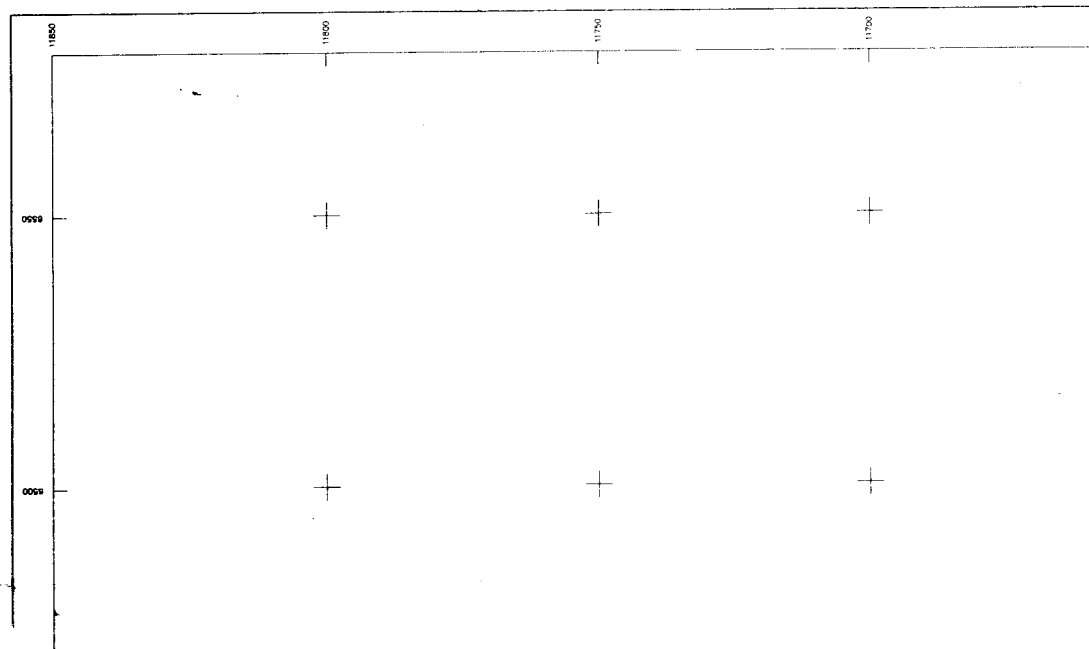

ΣΥΝΤΕΤΑΙΜΕΝΕΣ ΚΟΡΥΦΕΣ		
ΑΠΙΘΑΛΟΥ		
Α/Α	X	Y
A1	6561.00	11494.70
A2	6539.50	11519.70
A3	6512.70	11543.50
A4	6454.30	11577.50
A5	6425.20	11620.50
A6	6382.40	11641.80
A7	6347.90	11670.00

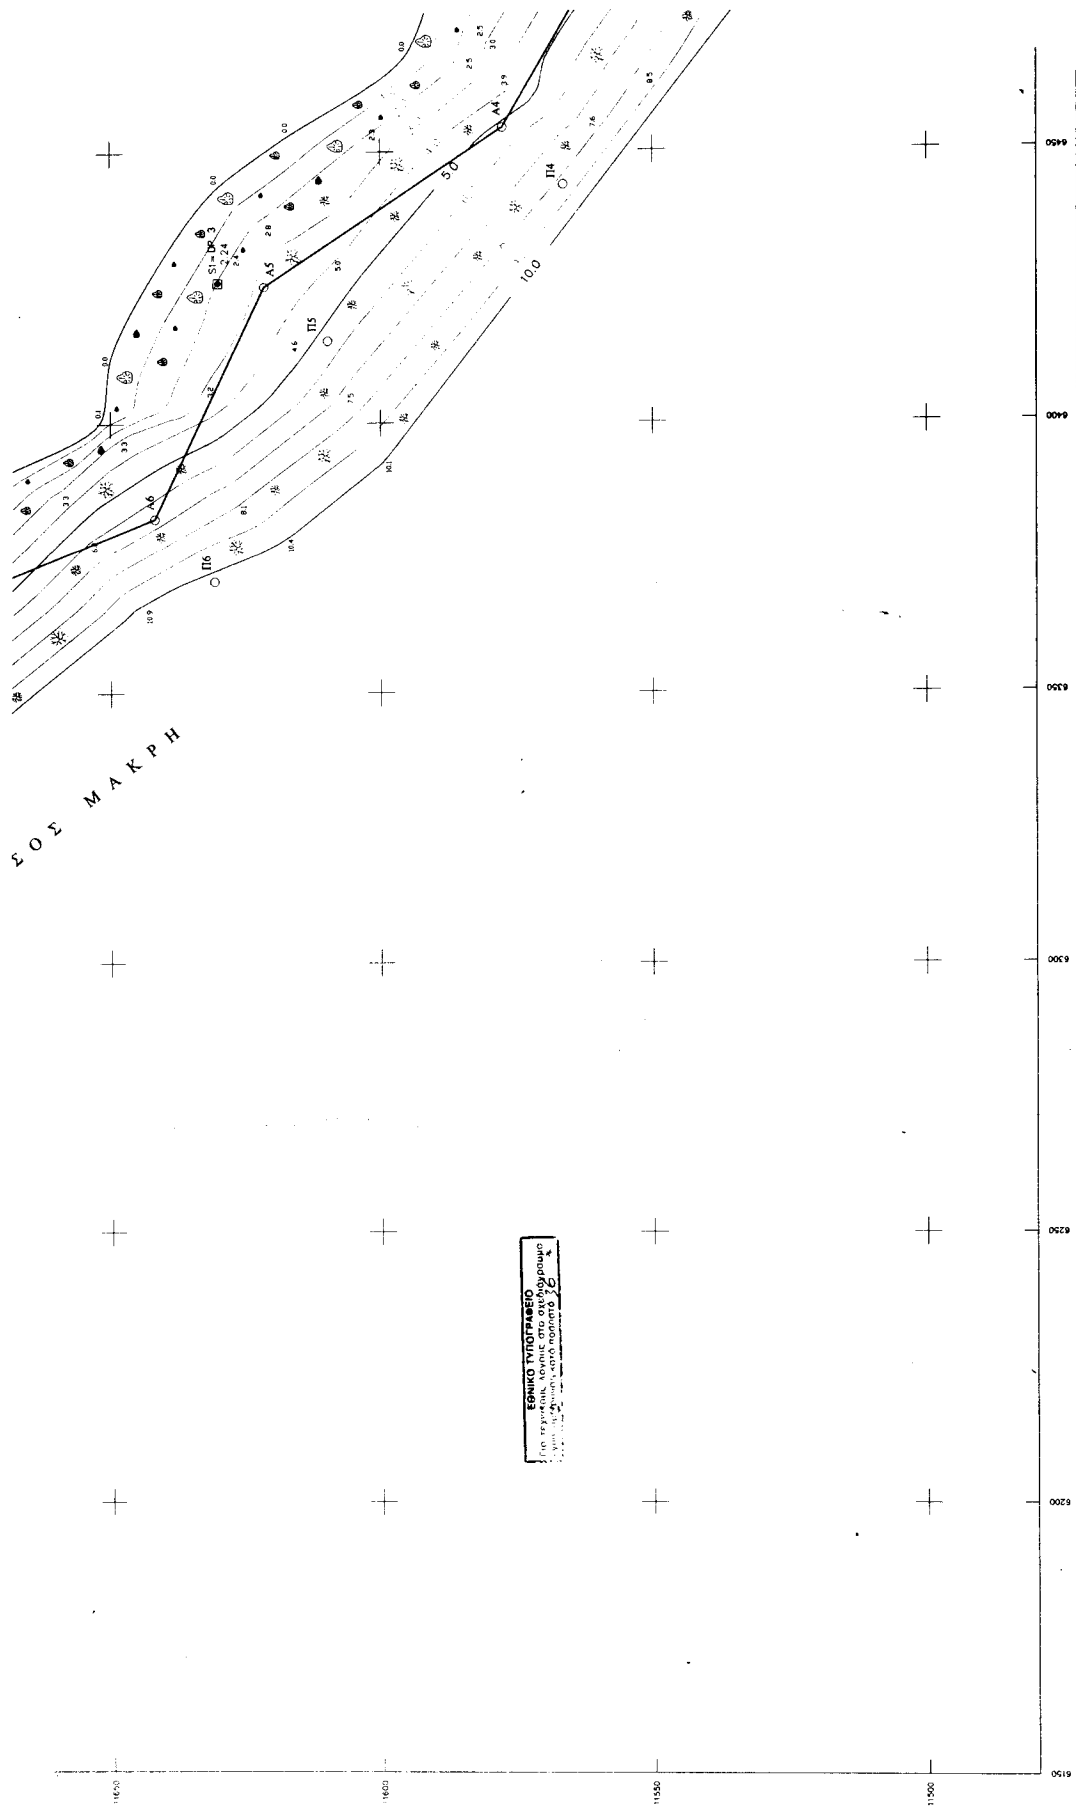

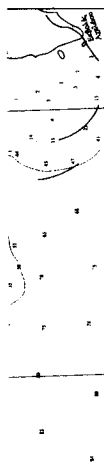

A4	6454.30	11577.50
A5	6425.20	11620.50
A6	6382.40	11641.80
A7	6367.80	11678.00
A8	6290.20	11773.00
A9	6261.70	11796.60
A10	6230.00	11811.40
A11	6176.40	11828.50

ΥΠΟΜΝΗΜΑ ΕΠΙΤΡΟΠΗΣ

1. Το παρόν τοπογραφικό διαγράμμα συντάσσεται την 30.4.99 εκδότης της επιτροπής καθορισμού των ορίων αγρού και παραλίας
2. (εγκύριον) Α1, Α2, ..., Α11 οριογραμμή αγρού
3. (εγκύριον) Π1, Π2, ..., Π11 οριογραμμή παραλίας
4. Οι συνεκτιμώμενες των κορμών των οριογραμμών αναφέρονται στο Κεντρικό Τριγωνομετρικό Δίκτυο.
5. Καθορίζεται ζώνη παραλίας πλάτους 15 μ. (Η γραμμή παραλίας Π1, ..., Π11 παράλληλη στη γραμμή αγρού Α1, ..., Α11 και σε απόσταση 15 μ.)
6. Η Επιτροπή διαπιστώνει ότι δεν υφίσταται παλαιός αγρός.

Ο ΠΡΟΪΚΛΟΣ ΤΑ ΜΕΛΗ

ΙΣΤΟΡΙΑ Α. ΠΑΛΙΩΣ
ΕΡΕΥΝΑ Δ. Γ. Β.

ΠΕΡΙΦΕΡΕΙΑ ΙΟΝΙΩΝ ΝΗΣΩΝ
ΠΕΡΙΦ. ΔΙΟΚΗΣΗ Ν. ΚΕΦΑΛΛΗΝΙΑΣ
ΚΤΗΜΑΤΙΚΗ ΥΠΗΡΕΣΙΑ

ΤΟΠΟΓΡΑΦΙΚΟ ΔΙΑΓΡΑΜΜΑ
ΓΙΑ ΤΟΝ ΚΑΘΟΡΙΣΜΟ ΑΓΡΑΛΟΥ & ΠΑΡΑΛΙΑΣ
ΣΤΗ ΝΗΣΟ ΜΑΚΡΗ (ΕΧΙΝΑΔΕΣ ΝΗΣΟΥ)
ΤΟΥ ΔΗΜΟΥ ΪΘΑΚΗΣ

ΕΠΙΣΤΗΥΔΩΝ : ΡΕΡΣΟ Α.Ε.

ΚΑΙΜΑΚΑ

: 1:500

ΘΕΣΗΝΙΚΗ

ΕΛΕΓΧΘΗΚΕ

Ο ΣΥΝΤΑΞΑΣ

ΑΡΙΘΜΟΣ 30-4-99

ΑΡΙΘΜΟΣ 30-4-99

ΑΙΤΗΣΗ ΙΑΝΟΥΑΡΙΟΣ 1999

ΑΡΙΘΜΟΣ 30-4-99

ΑΡΙΘΜΟΣ 30-4-99

ΑΙΤΗΣΗ ΙΑΝΟΥΑΡΙΟΣ 1999

1. Τεκμηρίωση διατίθεται στο εφεξής
αποσπασματικό
Ο κτηματολόγος, περιγραφή του διαγράμματος
από τη φύση, ΕΛΤΥ, και εναλλακτικά
με φωτογραφία και με 2.50 μέτρα
2. Υπάρχει οριστική λύση ή επιλογή
της διαφοράς, κατά τη μέση κοινή;
3. Κατά μήκος της παραλίας αναφέρονται
ορισμένα κτίρια, διακρίσεις, από ΒΕΤΟΝ
και κάποια κτίρια

Α/Α	X	Y
OP 1	6539.86	11530.21
OP 2	6500.08	11542.16
OP 3	6425.98	11630.08
OP 4	6351.42	11705.53
OP 5	6275.63	11800.30

ΥΠΟΜΝΗΜΑ ΣΥΜΒΟΛΙΣΜΩΝ

Δ T	Τριγωνομετρικό
Θ S	Εξισομετρικό
□ DP	Ορίσμος
● ● ● ●	Βαθμολογία, αεροφωτο
☼	Αεροφωτο, αεροφωτο

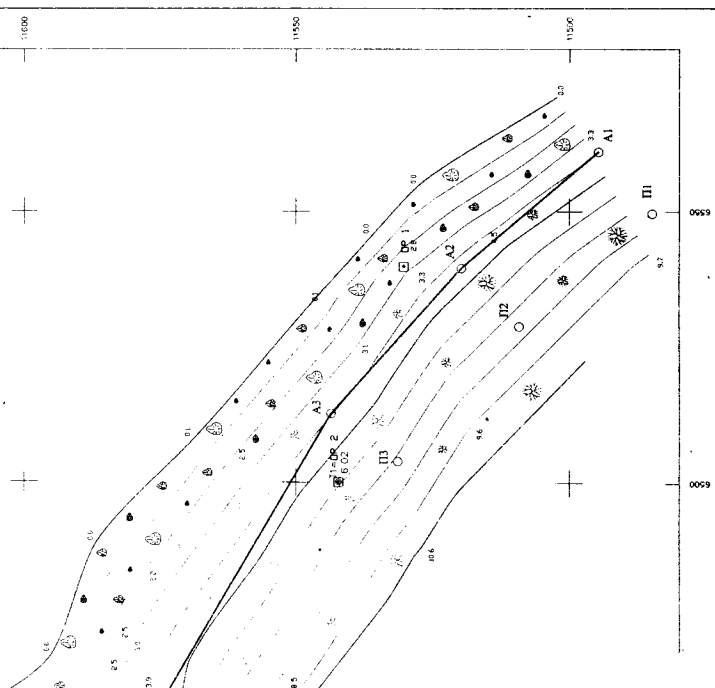

Αριθ. 189

Άρση αναδάσωσης Ιδιωτικής έκτασης.

Ο ΓΕΝΙΚΟΣ ΓΡΑΜΜΑΤΕΑΣ
ΠΕΡΙΦΕΡΕΙΑΣ ΣΤΕΡΕΑΣ ΕΛΛΑΔΑΣ

Έχοντας υπόψη:

α) Τις διατάξεις άρθ. 44 Ν. 998/79 «Προστασία Δασών».
β) Τις διατάξεις Ν. 2503/97 «Διοίκηση - Οργάνωση Περιφέρειας», καθώς και την 6747/29.9.97 απόφαση Γ.Γρ.Π.Στ.Ελλάδας «μεταβίβαση αρμοδιοτήτων στους Διευθυντές κ.λπ.».

γ) Τις 160417/1180/8.7.1980 και 86004/1637/4.6.87 Εγκ. Υπ. Γεωργίας καθώς και την 417/87 Γνωμ. Προϊσταμένων Νομ. Δ/σεων.

δ) Την 83/18.1.96 (ΦΕΚ 142/Δ'/16.2.96) Απόφαση με την οποία κηρύχθηκε ως αναδασωτέα έκταση εμβαδού 920 τ.μ. στη θέση Μαύρικά ή Μαντζώρα Ελιά Ελληνικών Δήμου Αρτεμισίου Ν. Ευβοίας.

ε) Την 3698/π.έ./19.1.2000 αναφορά Δασαρχείου Ιστιαίας με την οποία προτείνει την άρση του αναδασωτέου της ανωτέρω Εκτάσεως γιατί κρίθηκε με τη διαδικασία του άρθ. 14 Ν. 998/79 ως μη Δασική (Παρ. 6α, άρθ.3).

στ) Την 87234/7539/3.9.97 Εγκ. Υπ. Γεωργίας, παρ. 4 «Οδηγίες σχετικά με το χαρακτηρισμό Εκτάσεων».

(2)

ζ) Την από 21.4.1999 αίτηση του Κουτσαβίτη Παναγιώτη για την άρση του αναδασωτέου της ως άνω έκτασης, αποφασίζουμε:

Αίρουμε το χαρακτήρα του αναδασωτέου από την έκταση των 920 τ.μ. (ενιακόσια είκοσι τετρ. μέτρα) που βρίσκεται στη θέση Μαύρικά ή Μαντζώρα Ελιά Δημοτικού Διαμερίσματος Ελληνικών Δήμου Αρτεμισίου Ν. Ευβοίας, γιατί όπως προέκυψε με τη διαδικασία του άρθ. 14 Ν. 998/79 πρόκειται για έκταση μη δασικού χαρακτήρα της παρ. 6α άρθ. 3 ιδίου Νόμου.

Η έκταση αυτή απεικονίζεται με στοιχεία περιμέτρου Α-ΒΓΔΕΖΗΘΑ στο με κλ. 1:500 τοπογραφικό που συνοδεύει την παρούσα και αποτελεί τμήμα ευρύτερης έκτασης εμβαδού 1,296 στρεμ. που είχε κηρυχθεί ως αναδασωτέα με την 83/18.1.96 (ΦΕΚ 142/Δ'/16.2.96) απόφαση Περιφερειακού Διευθυντή Ν. Ευβοίας.

Η παρούσα απόφαση να δημοσιευθεί στην Εφημερίδα της Κυβερνήσεως.

Χαλκίδα, 24 Ιανουαρίου 2000

Με εντολή Γενικού Γραμματέα Περιφέρειας

Ο Διευθυντής Δασών

ΝΙΚΟΛΑΟΣ ΑΓΑΘΟΥ ΛΟΥΚΑΣ

