



ΕΦΗΜΕΡΙΣ ΤΗΣ ΚΥΒΕΡΝΗΣΕΩΣ

ΤΗΣ ΕΛΛΗΝΙΚΗΣ ΔΗΜΟΚΡΑΤΙΑΣ

ΤΕΥΧΟΣ ΤΕΤΑΡΤΟ

Αρ. Φύλλου 119

7 Μαρτίου 2000

ΠΕΡΙΕΧΟΜΕΝΑ

ΑΠΟΦΑΣΕΙΣ

- Επανακαθορισμός των ορίων αιγιαλού και δημιουργίας ζώνης παραλίας στη θέση «ΠΑΡΑΓΚΑ» Δήμου Μυκονίων νήσου Μυκόνου..... 1
- Κήρυξη αναδασωτέας έκτασης εμβαδού είκοσι ενός και οκτώ δεκάτων (21,8) στρεμμάτων στη θέση Α-γρελωπός περιφέρειας Δημοτικού διαμερίσματος Καλαμωτής Δήμου Μαστιχοχωρίων Ν. Χίου..... 2
- Κήρυξη έκτασης ως αναδασωτέας που βρίσκεται στη θέση «Κοντού - Δημοσιά» Περιφέρειας Δ.Δ. Σερ-γούλας του Δήμου Ευπαλίου..... 3

ΑΠΟΦΑΣΕΙΣ

- Αριθ. 1117551/12126/Β0010Π.Ε. (1)
- Επανακαθορισμός των ορίων αιγιαλού και δημιουργίας ζώνης παραλίας στη θέση «ΠΑΡΑΓΚΑ» Δήμου Μυκονίων νήσου Μυκόνου.

Ο ΥΠΟΥΡΓΟΣ ΟΙΚΟΝΟΜΙΚΩΝ

Έχοντας υπόψη:

1. Τις διατάξεις των άρθρων 1 μέχρι και 7 του Α.Ν. 2344/1940 «Περί αιγιαλού και παραλίας», όπως τροποποιήθηκε και συμπληρώθηκε με τις διατάξεις του άρθρου 13 του Ν. 1078/1980 και του άρθρου 23 του Ν. 1337/1983.
2. Τις διατάξεις του Ν. 3200/55 περί διοικητικής αποκέντρωσης όπως αυτές τροποποιήθηκαν και ισχύουν σήμερα με τα Ν.Δ.532/79, Β.Δ. 704/70, Β.Δ. 705/70, Β.Δ. 192/72 Π.Δ.71/84 Π.Δ.347/86, Ν.2026/92 και Π.Δ.97/93.
3. Τις διατάξεις του Ν.Δ.439/70 «περί συμπληρώσεως των διατάξεων περί αιγιαλού».
4. Τις διατάξεις του άρθρου 20 Ν. 719/77 «περί του τρόπου σύνταξης τοπογραφικών και υψομετρικών διαγραμμάτων από ιδιώτες μηχανικούς κ.λ. π.».
5. Τις διατάξεις του άρθρου 100 του Π.Δ.284/88 «περί συγκροτήσεως μεταξύ άλλων και της επιτροπής καθορισμού ορίων αιγιαλού και θέσεων αμμοληψίας».
6. Την υπ' αριθ. 1078204/927/0006Α/ 6.8.92 κοινή Υπουργική Απόφαση των Υπουργών Προεδρίας και Οικο-

νομικών, με την οποία διατηρείται σε ισχύ η Επιτροπή καθορισμού ορίων αιγιαλού και θέσεων αμμοληψίας.

7. Τις διατάξεις του άρθρου 19 παραγρ.5 Α.Ν.2344/95, του άρθρου 52 παραγρ.6 Ν. 2218/94, του άρθρου 4 παραγρ.7 του Ν. 2240/94, δυνάμει των οποίων αρμοδιότητες του Υπουργείου Οικονομικών που είχαν μεταβιβασθεί στους Νομάρχες, ανήκουν στον Περ/κό Δ/ντή, σε συνδυασμό με αυτές του άρθρου 14 παραγρ.2 του Ν. 2399/96 με τις οποίες προβλέπεται η κατάργηση των θέσεων των Περ/κών Δ/ντών, οι αρμοδιότητες πλέον του οποίου περιήλθαν στο Γενικό Γραμματέα της Περιφέρειας και ασκούνται από τον Αναπληρωτή Περ/κό Δ/ντή.

8. Τις διατάξεις του τέταρτου εδαφίου της παραγρ. 2 του άρθρου 1 και της παραγρ.6 του ίδιου άρθρου του Ν.2503/97 «Διοίκηση, οργάνωση, στελέχωση της Περιφέρειας, ρύθμιση θεμάτων για την τοπική αυτοδιοίκηση και άλλες διατάξεις (ΦΕΚ 107/Α), σύμφωνα με τις οποίες οι Περ/κές Υπηρεσίες του Υπουργείου Οικονομικών, που συγκροτούσαν την Περ/κή Διοίκηση του Νομού ή Νομαρχίας, δεν υπήχθησαν στην ενιαία οργανική μονάδα της Περιφέρειας, ούτε καταργήθηκαν, αλλά αποτελούν από 1.9.97, Υπηρεσίες του Υπουργείου Οικονομικών.

9. Την υπ' αριθμ.1107147/1239/0006Α/4.10.96 (ΦΕΚ 922 τ.Β'/7.10.96) κοινή απόφαση του Πρωθυπουργού και Υπουργού Οικονομικών, που αφορά την ανάθεση αρμοδιοτήτων του Υπουργού Οικονομικών στους Υφυπουργούς.

10. Την αριθμ.1087903/1481/0006Β/28.8.97 απόφαση του Υπουργού Οικονομικών «περί μεταβίβασης αρμοδιοτήτων του Υπουργού Οικονομικών στους Προϊσταμένους των Περ/κών Υπηρεσιών του Υπουργείου Οικονομικών πλην Γ.Λ.Κ. και Γ.Χ.Κ».

11. Την από 5.5.99 έκθεση της κατά το άρθρο 100 Π.Δ.284/88 αρμόδιας Επιτροπής καθορισμού ορίων αιγιαλού και παραλίας για τον καθορισμό ορίων αιγιαλού και δημιουργία ζώνης παραλίας στη θέση «ΠΑΡΑΓΚΑ» νήσου Μυκόνου.

12. Το από Μάρτιο 1994 τοπογραφικό διάγραμμα, κλίμακας 1:500 το οποίο συντάχθηκε από τον Πολιτικό Μηχανικό, Γεώργιο Ξανθόπουλο και ελέγχθηκε ως προς την ακρίβεια της αποτύπωσης και θεωρήθηκε από τον Τοπογράφο Μηχανικό Γεώργιο Αβραάμ, την 5.5.1999.

13. Τα υπ' αριθ.544.5/667/94/19.10.1994 καθώς και το 544.5/752/99/13.10.99 έγγραφα του Γενικού Επιτελείου Ναυτικού, με τα οποία συμφωνεί με τα καθορισθέντα από την Επιτροπή όρια.

14. Την υπ' αριθ. 1002298/33/Α0006/8.1.1997 απόφαση του Υφυπουργού Οικονομικών περί μεταβίβασης αρμοδιοτήτων στους Γεν. Γραμματέα και λοιπά, αποφασίζει:

Την επικύρωση της από 5.5.1999 έκθεσης της κατά το άρθρο 100 Π.Δ.284/88 αρμόδιας Επιτροπής περί χάραξης των ορίων αιγιαλού και δημιουργία ζώνης παραλίας στη θέση «ΠΑΡΑΓΚΑ» νήσου Μυκόνου, καθώς επίσης και το από Μάρτιο 1994 Τοπογραφικό διάγραμμα κλίμακα 1:500 το οποίο συντάχθηκε από τον Γεώργιο Ξανθόπουλο, Πολιτικό Μηχανικό και το οποίο ελέγχθηκε ως προς την ακρίβεια της αποτύπωσης και θεωρήθηκε την 5.5.1999 από τον Τοπογράφο Μηχανικό, Γεώργιο Αβραάμ, όπως ορίζουν οι διατάξεις του Ν. 719/77.

Στο τοπογραφικό αυτό διάγραμμα επανακαθορίσθηκε από την αρμόδια επιτροπή, η οριογραμμή του αιγιαλού με κόκκινη συνεχή πολυγωνική γραμμή, με στοιχεία 5" Ξ 1, 2, 3, 4, 5, 6, 51 και 11, 4" Ξ 20, 21 Ξ 3", 9.

Η οριογραμμή της παραλίας με κίτρινη συνεχή πολυγωνική γραμμή επανακαθορίσθηκε με στοιχεία 2', 3', 4', 5', 6', 7', 8' και 13', 20', 21', 9'.

Αποφαίνεται ότι υφίσταται παλαιός αιγιαλός με μπλε συνεχή πολυγωνική γραμμή 51, 50, 49, 48, 3" Ξ 21, 20 Ξ 4", 5" Ξ 1.

Η παρούσα απόφαση με την έκθεση της επιτροπής και το τοπογραφικό διάγραμμα να δημοσιευθούν στην Εφημερίδα της Κυβερνήσεως.

Αθήνα, 11 Φεβρουαρίου 2000

Με εντολή Υπουργού
Ο Γενικός Γραμματέας
Χ. ΑΛΑΜΑΝΟΣ

ΕΚΘΕΣΗ ΕΠΙΤΡΟΠΗΣ
ΚΑΘΟΡΙΣΜΟΥ ΟΡΙΩΝ ΑΙΓΙΑΛΟΥ ΚΑΙ ΠΑΡΑΛΙΑΣ
(άρθρο 100 ΠΔ2 /88)

Για του επανακαθορισμό των ορίων του αιγιαλού στη θέση «ΠΑΡΑΓΚΑ» Δήμου Μυκονίων νήσου Μυκόνου, προ ιδιοκτησίας Ιωάννου Δακτυλίδη.

Στη Μύκονο σήμερα 5.5.1999 οι υπογεγραμμένοι:

1. ΣΤΕΛΙΟΣ ΣΕΖΕΝΑΣ Προϊστάμενος της Κτηματικής Υπηρεσίας Κυκλάδων ως Πρόεδρος.

2. Γεώργιος Αβραάμ τοπογράφος Μηχανικός της Κτηματικής Υπηρεσίας Κυκλάδων ως μέλος.

3. Φώτιος Πραβίτας Υ/Λιμενάρχης Μυκόνου ως μέλος, που αποτελούμε την Επιτροπή του άρθρου 100 του ΠΔ 24.8/88 για τον καθορισμό των ορίων αιγιαλού και παραλίας και κατόπιν τηλεφωνικής πρόσκλησης του Προέδρου αυτής, πήγαμε επί τόπου στην θέση «Παράγκα» του Δήμου Μυκονίων της νήσου Μυκόνου την 5.5.1999 και αφού

Λάβαμε υπόψιν

1. Την από 30.3.94. αίτηση του Ιωάννη Δακτυλίδη με την οποία ζητείται ο επανακαθορισμός των ορίων του αιγιαλού μεταξύ των κορυφών 42, 43, 44, 45, 46 και 47 καθώς και 9, 48, 49, 50, 51 και 52 που είχαν καθορισθεί με την υπ' αριθ. 6531/10.10.83 απόφαση Νομάρχη Κυκλάδων κατό-

πιν της υπ' αριθμ. 1872/333/18.8.83 σύμφωνης γνωμοδότησης του ΓΕΝ/ΑΖ – ινβ που δημοσιεύθηκε στο ΦΕΚ 723 Δ/24.11.83.

Τα προαναφερόμενα απεικονίζονται στο τοπογραφικό διάγραμμα που συνέταξε ο τοπογράφος μηχανικός Ηλίας Οικονομόπουλος σε κλίμακα 1:500 τον Ιούλιο 1982.

Οι λόγοι για τους οποίους ζητείται ο επανακαθορισμός είναι ότι κι αν βρισκόταν στο παρελθόν η επίδικη έκταση υπό την επίδραση κυματισμού σήμερα αυτό δεν συμβαίνει έτσι που να δημιουργείται νησίδα. Να επικοινωνεί δηλαδή η θάλασσα από τη νότια πλευρά με αυτήν της βόρειας του κόλπου του Πλατύ Γυαλού.

2. Το τοπογραφικό και υψομετρικό διάγραμμα σε μία πινακίδα που συντάχθηκε από τον Γεώργιο Ξανθόπουλο Πολιτικό Μηχανικό σε κλίμακα 1:500 ελεγμένο για την ακρίβεια της αποτύπωσης στο τμήμα του επανακαθορισμού (5" Ξ 1, 4" Ξ 20, 3" Ξ 21, 48, 49, 50 Ξ 46', 51) από τον ΑΒΡΑΑΜ ΓΕΩΡΓΙΟ Αγρονόμο Τοπογράφο Μηχανικό και θεωρημένο από τον ίδιο όπως το άρθρο 20 του Ν. 719/77 ορίζει.

3. Τις διατάξεις του ΑΝ 2344/40 όπως αυτός τροποποιήθηκε καθώς και τη σχετική προς αυτού δικαστηριακή και διοικητική νομολογία.

4. Την γνωμοδότηση 82/70 του Νομικού Συμβουλίου του κράτους από την οποία προκύπτει η δυνατότητα τροποποίησης εν όλω ή εν μέρει προγενέστερης πράξης της διοίκησης περί καθορισμού των ορίων αιγιαλού και παραλίας.

5. Το υπ' αριθμ. 544-5/667/94/19.10.1994 έγγραφο του ΓΕΝ.

6. Την αντίληψη που σχηματίσαμε από την επί τόπου μετάβασή μας σε ότι αφορά το πλάτος της βρεχόμενης ζώνης της ξηράς και την μορφολογία του εδάφους όπου αυτό αποτελείται από αμμιγώς αμμώδεις εκτάσεις μεταξύ των κορυφών του αιγιαλού που προαναφέρονται για τον επανακαθορισμό, την διεύθυνση και συχνότητα των επικρατούντων ανέμων καθώς και την κατάσταση του θαλασσίου χώρου, αποφασίζει:

α) Επανακαθορίζει την οριογραμμή του αιγιαλού στο πιο πάνω αναφερόμενο τοπογραφικό διάγραμμα με κόκκινη συνεχή πολυγωνική γραμμή 5" Ξ 1, 2, 3, 4, 5, 6, 51 και 11, 4" Ξ 20, 21 Ξ 3", 9.


β) Επανακαθορίζει την οριογραμμή της παραλίας στο πιο πάνω τοπογραφικό διάγραμμα με κίτρινη συνεχή πολυγωνική γραμμή 2', 3', 4', 5', 6', 7', 8' και 13', 20', 21', 9' επειδή δεν εξυπηρετούνται οι σκοποί του άρθρου 7 παραγρ. 1 του ΑΝ 2344/40.

γ) Αποφαίνεται ότι υφίσταται παλαιός αιγιαλός που σημειώνεται με μπλε συνεχή πολυγωνική γραμμή 51, 50, 49, 48, 3" Ξ 21 20 Ξ 4", 5" Ξ 1.

Η Επιτροπή

Ο Πρόεδρος
ΣΤΕΛΙΟΣ Μ. ΣΕΖΕΚΙΑΣ

Τα Μέλη
ΓΙΩΡΓΟΣ ΑΒΡΑΑΜ
ΦΩΤΙΟΣ ΠΡΑΒΙΤΑΣ

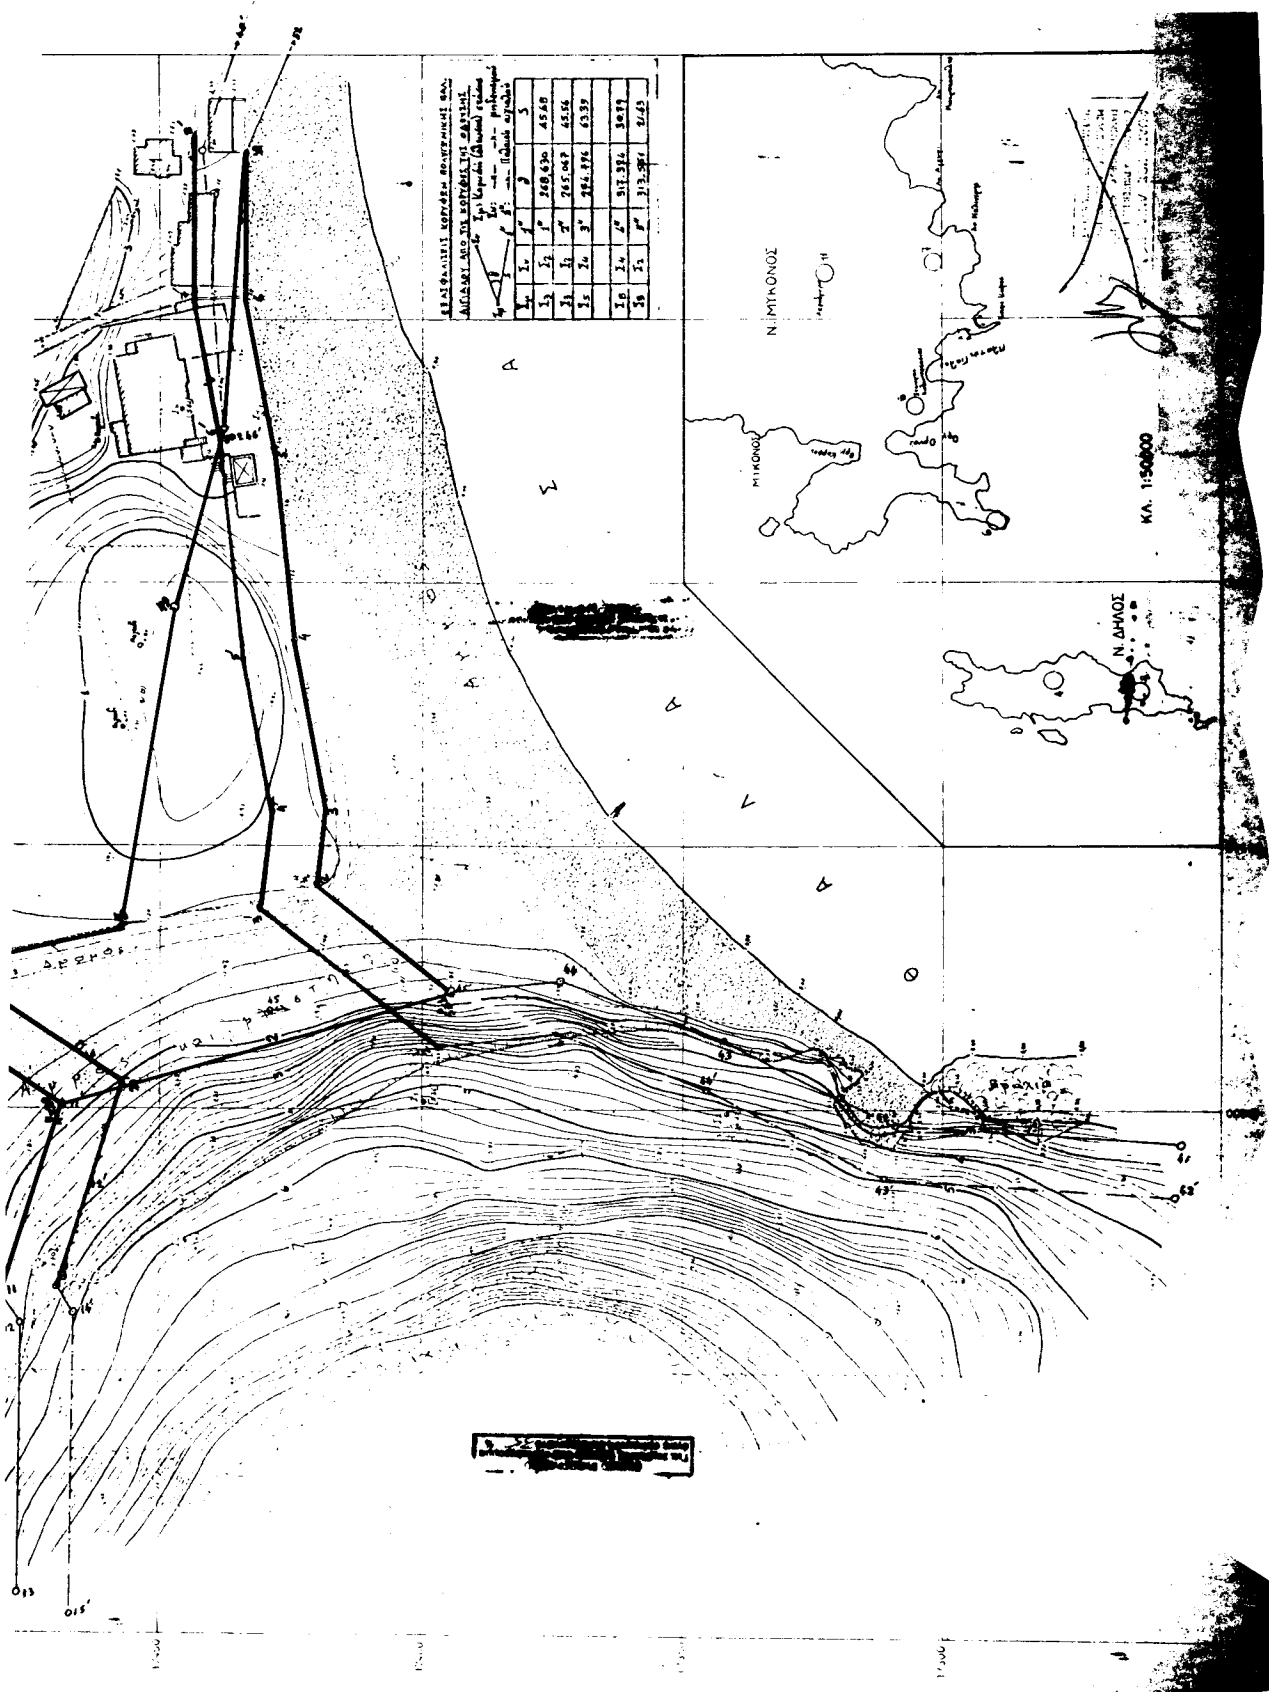

Αριθ. 112

(2)

Κήρυξη αναδασωτέας έκτασης εμβαδού είκοσι ενός και οκτώ δεκάτων (21,8) στρεμμάτων στη θέση Αγρελωπός περιφέρειας Δημοτικού διαμερίσματος Καλαμωτής Δήμου Μαστιχοχωρίων Ν. Χίου.

Ο ΓΕΝΙΚΟΣ ΓΡΑΜΜΑΤΕΑΣ ΠΕΡΙΦΕΡΕΙΑΣ
ΒΟΡΕΙΟΥ ΑΙΓΑΙΟΥ

Έχοντας υπόψη:

1. Τις σχετικές διατάξεις για διοικητική αποκέντρωση.
2. Τις διατάξεις της παρ. 3 του άρθρου 117 του Συντάγματος της Χώρας.
3. Τις διατάξεις του Ν. 998/79 «περί προστασίας των δασών και των δασικών εν γένει εκτάσεων της Χώρας» άρθρο 41 παρ. 1 και 3 και άρθρο 38 παρ. 1.
4. Τις αριθ. 160417/8.7.80 και 182447/3049/24.9.80 διαταγές του Υπ. Γεωργίας.
5. Την αριθ. 3192/30.12.99 εισήγηση της Δ/νσης Δασών Χίου για κήρυξη της καείσας δασικού χαρακτήρα έκτασης από την πυρκαγιά της 22.7.99 ως αναδασωτέας.
6. Τις διατάξεις των Ν. 2218/94 και Ν 2240/94.
7. Τις δ/ξεις του Ν.2503/97 « Διοίκηση, οργάνωση, στελέχωση, περιφέρειας».
8. Την 450/5.9.97 απόφαση Γεν. Γραμματέα Περιφέρειας Β. Αιγαίου (Μεταβίβαση αρμοδιοτήτων), αποφασίζουμε:

Κηρύσσουμε αναδασωτέα, με σκοπό την αποκατάσταση της δασικής βλάστησης, την δασικού χαρακτήρα έκταση, εμβαδού είκοσι ενός και οκτώ δεκάτων (21,8) στρεμμάτων που βρίσκεται στη θέση Αγρελωπός περιφέρειας Δημοτικού διαμερίσματος Καλαμωτής Δήμου Μαστιχοχωρίων Ν. Χίου, λόγω καταστροφής της από την εκραγεία πυρκαγιά στις 22.7.99 και προσδιορίζεται στο συνημμένο τοπογραφικό διάγραμμα κλιμ. 1:750 και στο απόσπασμα χάρτη περυχής κλιμ. 1:50.000, τα οποία αποτελούν αναπόσπαστο μέρος της απόφασης αυτής.

Τα όρια της αναδασωτέας έκτασης είναι τα εξής:

ΑΝΑΤΟΛΙΚΑ: Χωματόδρομος και γεωργικές καλλιέργειες.

ΔΥΤΙΚΑ: Δημόσια δασική έκταση.

ΒΟΡΕΙΑ: Γεωργικές καλλιέργειες και δημόσια δασική έκταση.

ΝΟΤΙΑ: Γεωργικές καλλιέργειες.

Η αποκατάσταση της βλάστησης της καμένης δασικού χαρακτήρα έκτασης θα επιτευχθεί με φυσική αναγέννηση ή τεχνητή αναδάσωση από το Ελληνικό Δημόσιο.

Η απόφαση μας αυτή να δημοσιευθεί στην Εφημερίδα της Κυβερνήσεως.

Χίος, 18 Ιανουαρίου 2000

Με εντολή Γενικού Γραμματέα Περιφέρειας

Ο Δ/ντής Δασών

ΔΗΜΗΤΡΙΟΣ ΚΑΤΣΙΚΑΤΣΟΣ


ΤΟΠΟΓΡΑΦΙΚΟ ΔΙΑΓΡΑΜΜΑ

Κασιός εκτάσης την 22-7-99 στην θέση
ΑΓΡΕΛΩΠΟΣ οικισμού Καλαμπάτης Δήμου Μαστιχοχωριών
η οποία κηρύσσεται αναδασώμενη
Ε (1-2-3.....24-29-28-33-34-35-1) = 21,8 στρ

ΚΛΙΜΑΚΑ 1 : 750

ΔΗΜΟΣΙΑ ΔΑΣΙΚΗ ΕΚΤΑΣΗ



ΧΑΡΤΗΣ ΠΡΟΣΑΝΑΤΟΛΙΣΜΟΥ
ΚΛΙΜΑΚΑ 1: 50.000

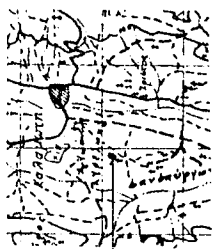

ΔΗΜΟΣΙΑ ΔΑΣΙΚΗ ΕΚΤΑΣΗ

ΕΘΝΙΚΟ ΓΥΠΟΓΡΑΦΕΙΟ
ΤΟ ΤΕΛΟΣ ΤΟΥΣ ΛΟΓΟΥΣ ΑΝΟΙΞΕΙ Ο ΕΞΕΤΑΣΤΗΣ
ΕΝΩΝΕΙ ΣΥΜΦΩΝΟΥΝΤΙ ΑΠΟ ΠΟΡΕΥΣΗ

ΥΠΕΥΘΥΝΟΣ
Ο ΕΞΕΤΑΣΤΗΣ
ΤΕΛΟΣ ΤΟΥΣ ΛΟΓΟΥΣ
ΑΝΟΙΞΕΙ Ο ΕΞΕΤΑΣΤΗΣ

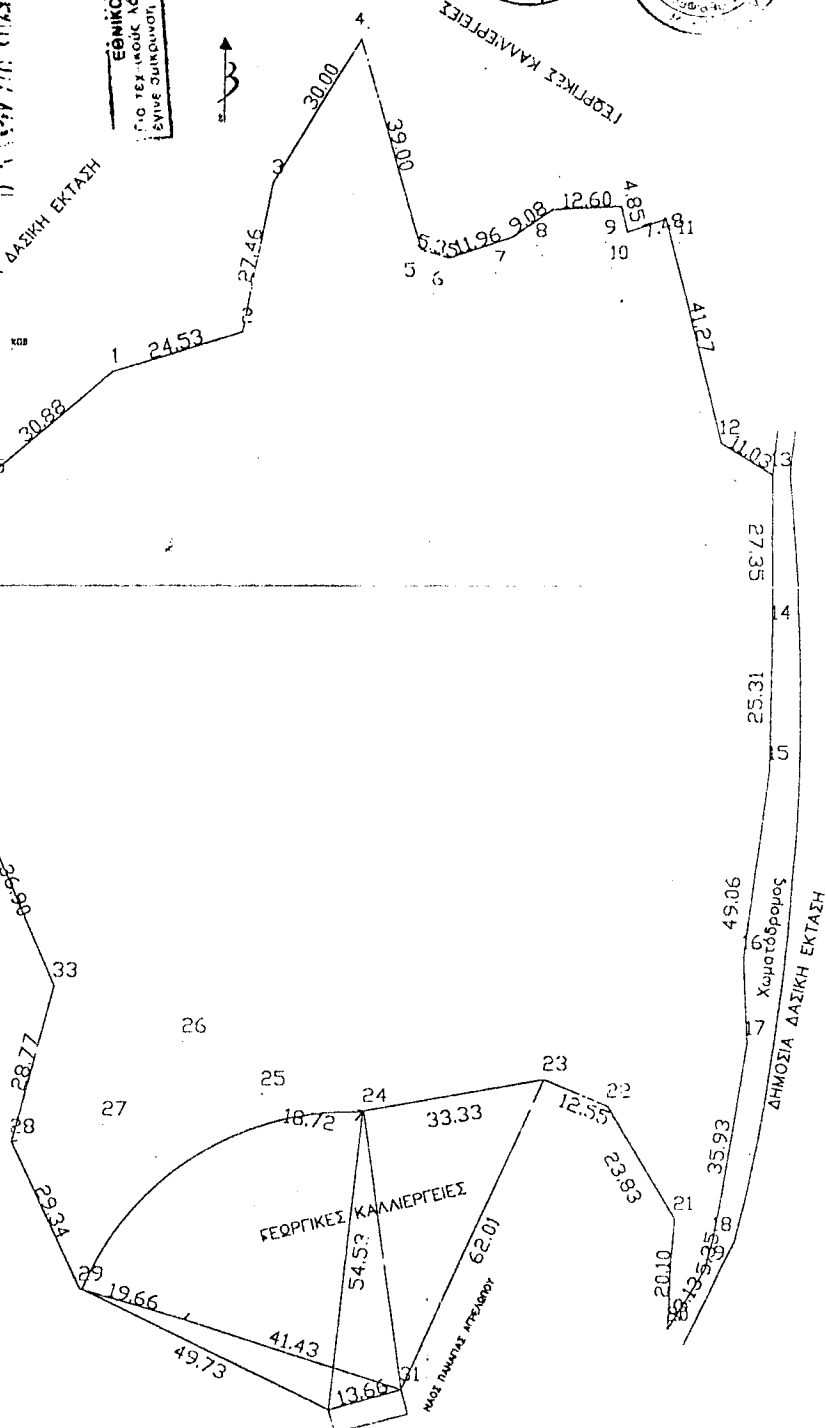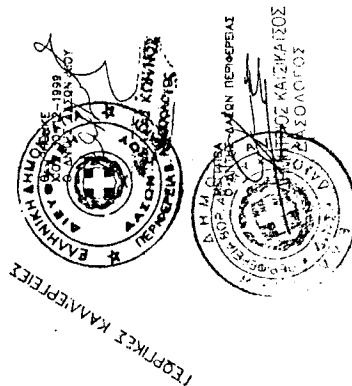

Αριθ. 150

(3)

Κήρυξη έκτασης ως αναδασωτέας που βρίσκεται στη θέση «Κοντού - Δημοσιά» Περιφέρειας Δ.Δ. Σεργούλας του Δήμου Ευπαλίου.

Ο ΓΕΝΙΚΟΣ ΓΡΑΜΜΑΤΕΑΣ ΠΕΡΙΦΕΡΕΙΑΣ
ΣΤΕΡΕΑΣ ΕΛΛΑΔΑΣ

Έχοντας υπόψη:

1. Τις διατάξεις:

α) Του άρθρου 117 παραγρ. 3 του Συντάγματος.

β) Του Ν.3200/55 «Περί Διοικητικής αποκεντρώσεως».

γ) Των άρθρων 38, παραγ. 1 και 41 του Ν.998/79 «Περί προστασίας των Δασών και δασικών εν γένει εκτάσεων της Χώρας».

δ) Του Ν.2503/97 «Περί Διοίκησης, Οργάνωσης, Στελέχωσης της Περιφέρειας, ρύθμιση θεμάτων για την τοπική Αυτ/ση και άλλες διατάξεις».

2. Τη με αριθ. 6747/29.9.97 απόφαση του Γενικού Γραμματέα Περιφέρειας Στ. Ελλάδας «Περί μεταβίβασης αρμοδιοτήτων στους Προϊσταμένους των Δασικών Υπηρεσιών της Περιφ.Στερ. Ελλάδας και της εξουσίας να υπογράφουν με εντολή Γεν. Γραμ. Περιφ.Στερ. Ελλάδας».

3. Τη με αριθ.5910/23.7.99 απόφαση του Γενικού Γραμματέα Περιφ.Στερεάς Ελλάδας με την οποία εγκρίνεται η εξακολούθηση της ισχύος όλων των αποφάσεων που έχουν εκδοθεί και αναφέρονται στην μεταβίβαση στους Προϊσταμένους των Υπηρεσιών της Περιφέρειας, του δικαιώματος να υπογράφουν «Με εντολή Γεν. Γραμματέα Περιφ. Στ. Ελλάδας».

4. Τις με αριθ. 160417/1180/ 8.7.80,182447/3049/24.9.80 και 141823/24.2.83 διαταγές του Υπ. Γεωργίας.

5. Τη με αριθ. 506/99/2.2.00 αναφορά του Δασαρχείου

Λιδορκίου για την κήρυξη ως αναδασωτέας δημόσιας δασικής έκτασης συνολικού εμβαδού 868 που βρίσκεται στη θέση «Κοντού-Δημοσιά» Περιφέρειας Δ.Δ. Σεργούλας του Δήμου Ευπαλίου, που καταστράφηκε η βλάστηση συνεπεία παράνομης αποψιλωτικής υλοτομίας από τον Χαράλαμπο Αριστ.Σοφιό κάτοικο Μαραθιά Ν.Φωκίδας σε χρόνο μεταγενέστερο της διοικ/κής αποβολής του (σχετ. ΠΔΑ 1644/956/17.9.96) καθώς η με αριθ. 18/18.3.99 αναφορά του Δασονομείου Ερατεινής, αποφασίζουμε:

Κηρύσσουμε ως αναδασωτέα, με σκοπό, αφ' ενός μεν τη διατήρηση του δασικού χαρακτήρα της έκτασης και αφ' ετέρου την επαναδημιουργία της δασικής βλάστησης που καταστράφηκε και θα επιτευχθεί με φυσική αναγέννηση δημόσια δασική έκταση συνολικού εμβαδού οκτακοσίων εξήντα οκτώ (868,00) τ. μ. που βρίσκεται στη θέση «Κοντού -Δημοσιά» Περιφέρειας Δ.Δ. Σεργούλας του Δήμου Ευπαλίου και προσδιορίζεται με τα στοιχεία:Α,Β,Γ,Δ, Ε,Ζ,Α και έχει όρια:

Βόρεια: Με αγρό ιδίου.

Νότια: Με απόκρημνη παραλία.


Ανατολικά: Με αγρό Αριστ. Σοφιού και απόκρημνη παραλία.

Δυτικά: Με αγρούς Κ. Σκαντζή και Κ. Γουργουλέτη, όπως φαίνεται στο συνημμένο σχεδιάγραμμα που αποτελεί αναπόσπαστο μέρος της απόφασης αυτής.

Η απόφαση αυτή να δημοσιευθεί στην Εφημερίδα της Κυβερνήσεως.

Άμφισσα, 8 Φεβρουαρίου 2000

Με εντολή Γενικού Γραμματέα Περιφέρειας
Ο Διευθυντής Δασών
ΚΩΝ/ΝΟΣ Β. ΚΑΛΥΒΑΣ

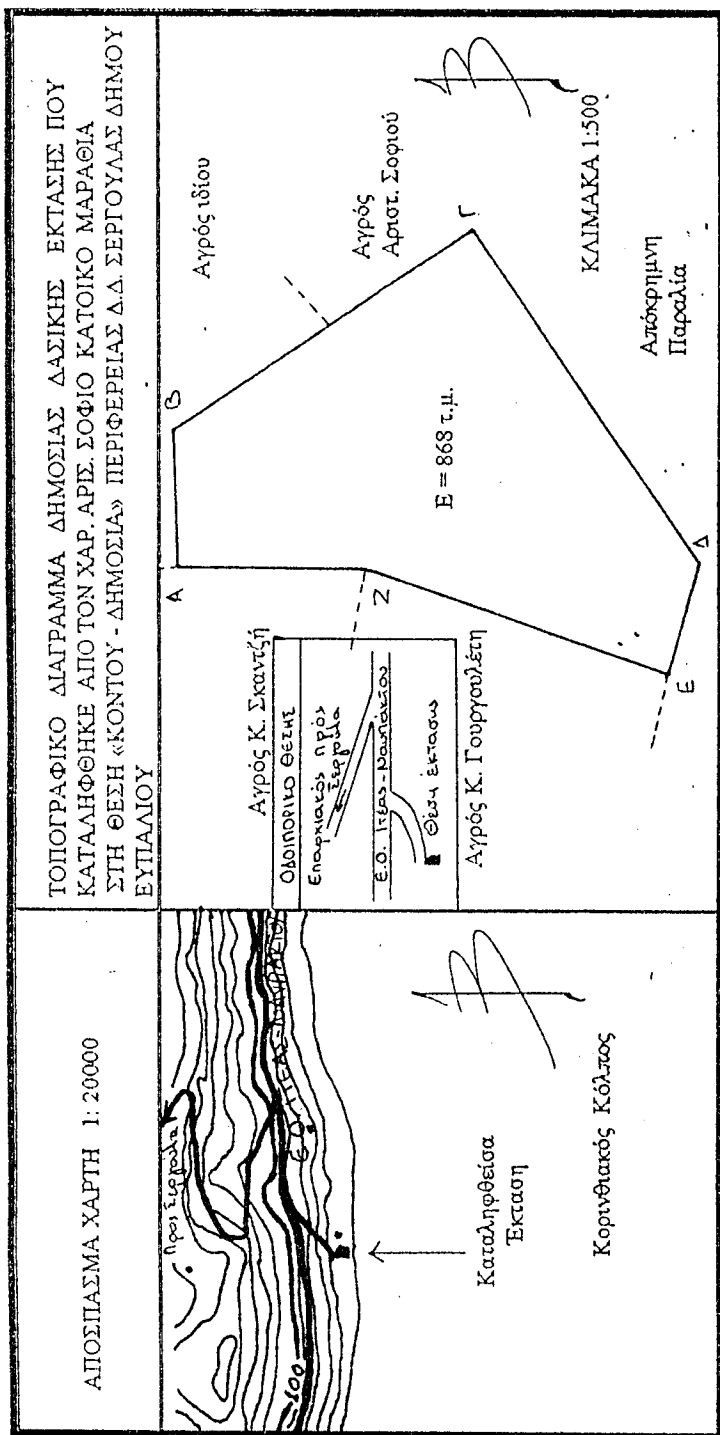


ΘΕΩΡΗΘΗΚΕ

Σύμφωνα με την 150 -
απόφασή μας.

2 - 2 - 2000

Ε.Γ.Γ.Φ.Δ.Ε.Δ.

ΝΤΙΣ ΔΕΔΩΝ Ν.

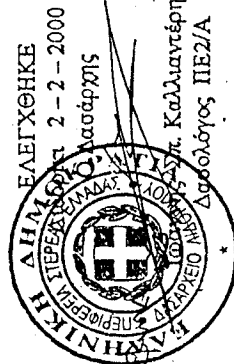Κων/νος Β. Χαρίλας
Διευθυντής Α. Ε. Δ.

ΕΛΕΓΧΘΗΚΕ

2 - 2 - 2000

Ο Συντάκτης

Χαράλαμπος Φαλίδας
Δασολόγος ΠΕ2/Α

ΕΘΝΙΚΟ ΤΥΠΟΓΡΑΦΕΙΟ

Για τεχνικούς λόγους στο σχεδιάγραμμα έγινε μείωση, κατά ποσοστό