



ΕΦΗΜΕΡΙΣ ΤΗΣ ΚΥΒΕΡΝΗΣΕΩΣ

ΤΗΣ ΕΛΛΗΝΙΚΗΣ ΔΗΜΟΚΡΑΤΙΑΣ

ΤΕΥΧΟΣ ΤΕΤΑΡΤΟ

Αρ. Φύλλου 122

10 Μαρτίου 2000

ΠΕΡΙΕΧΟΜΕΝΑ

ΑΠΟΦΑΣΕΙΣ

- Προσωρινή Κατάληψη Ιδιωτικών Εκτάσεων για την κατασκευή της Σήραγγας Δυτικής Επέκτασης Γραμμής 2..... 1
- Διόρθωση ορίων στην Κοινότητα Κολυρίου Ν. Ηλείας. 2
- Κήρυξη αναδασωτέας έκτασης στη θέση «Κορομπηλιές ή Κούκος» περιφέρειας Δημοτ. Διαμ/τος Άνω Καστριτσίου του Δήμου Ρίου Ν. Αχαΐας. 3

ΑΠΟΦΑΣΕΙΣ

- Αριθ. 10247 (1)
- Προσωρινή Κατάληψη Ιδιωτικών Εκτάσεων για την κατασκευή της Σήραγγας Δυτικής Επέκτασης Γραμμής 2.

Ο ΥΠΟΥΡΓΟΣ

ΠΕΡΙΒΑΛΛΟΝΤΟΣ ΧΩΡΟΤΑΞΙΑΣ ΚΑΙ ΔΗΜ. ΕΡΓΩΝ

Έχοντας υπόψη:

1. Τον Νόμο 1558/1985 (ΦΕΚ 157/26.7.95) «Κυβέρνηση και Κυβερνητικά Όργανα».
2. Τον Ν. 1955/91 (ΦΕΚ 112/18.7.91) περί ιδρύσεως Εταιρείας με την επωνυμία «ΑΤΤΙΚΟ ΜΕΤΡΟ Α.Ε.» και ειδικότερα τη διάταξη του άρθρου δέκα «Απαλλοτριώσεις» του ιδίου Νόμου.
3. Την Απόφαση Υπουργού ΠΕΧΩΔΕ Δ16/010/70/Γ/30.1.92 περί μεταβίβασης δικαιωμάτων και υποχρεώσεων του Δημοσίου στην ΑΤΤΙΚΟ ΜΕΤΡΟ Α.Ε.
4. Την Απόφαση Υπουργού ΠΕΧΩΔΕ, Δ16α/04/226/Γ/19.3.92 περί «καθορισμού καθ' ύλην Τεχνικών Δ/σεων

ΓΓΔΕ αρμοδίων για Τεχνικά Θέματα εποπτείας Νομικών Προσώπων Γ.Γ.Δ.Ε.

5. Το με αριθμό πρωτοκόλλου ΑΛΧ - 15385/14.1.2000 έγγραφο της ΑΤΤΙΚΟ ΜΕΤΡΟ Α.Ε. με το οποίο ζητείται η προσωρινή κατάληψη τμήματος ιδιοκτησίας των Ιωάννου και Νικολάου Βάκου οδός Στυμφαλίας 16 έκτασης 10 τ.μ. και Γεωργίου Δημήτρη οδός Στυμφαλίας 14 έκτασης 5 τ.μ., που βρίσκονται στο Δήμο Περιστερίου.

και επειδή:

Η προσωρινή κατάληψη των υπόψη ιδιοκτησιών κρίνεται αναγκαία για την κατασκευή της Σήραγγας, της Επέκτασης του Μετρό προς Περιτέρι (Γραμμή 2) και προβλέπεται, από το άρθρο δέκατο παράγραφος 4 του Νόμου 1955/91, η προσωρινή κατάληψη χώρων που είναι αναγκαία για τα έργα που εμπίπτουν στους σκοπούς της Εταιρείας ΑΤΤΙΚΟ ΜΕΤΡΟ Α.Ε., αποφασίζουμε:

1. Την προσωρινή κατάληψη τμήματος των ιδιοκτησιών των Ιωάννου και Νικολάου Βάκου οδός Στυμφαλίας 16 που οριοθετείται από τα σημεία Α, Β, Δ, Ε έκτασης 10μ² και Γεωργίου Δημήτρη οδός Στυμφαλίας 14 που οριοθετείται από τα σημεία Β, Γ, Δ έκτασης 5μ², που βρίσκονται στο Δήμο Περιστερίου, όπως φαίνεται στα συνημμένα σχέδια και τα οποία αποτελούν αναπόσπαστο μέρος της Απόφασης αυτής.

2. Μετά το πέρας των εργασιών ο χώρος θα αποδοθεί στους ιδιοκτήτες.



3. Η κατάληψη θα διαρκέσει μέχρι την ολοκλήρωση του έργου.

4. Η απόφαση αυτή να δημοσιευθεί στην Εφημερίδα της Κυβερνήσεως.

Αθήνα, 25 Φεβρουαρίου 2000

Ο ΥΠΟΥΡΓΟΣ

Κ. ΛΑΛΙΩΤΗΣ

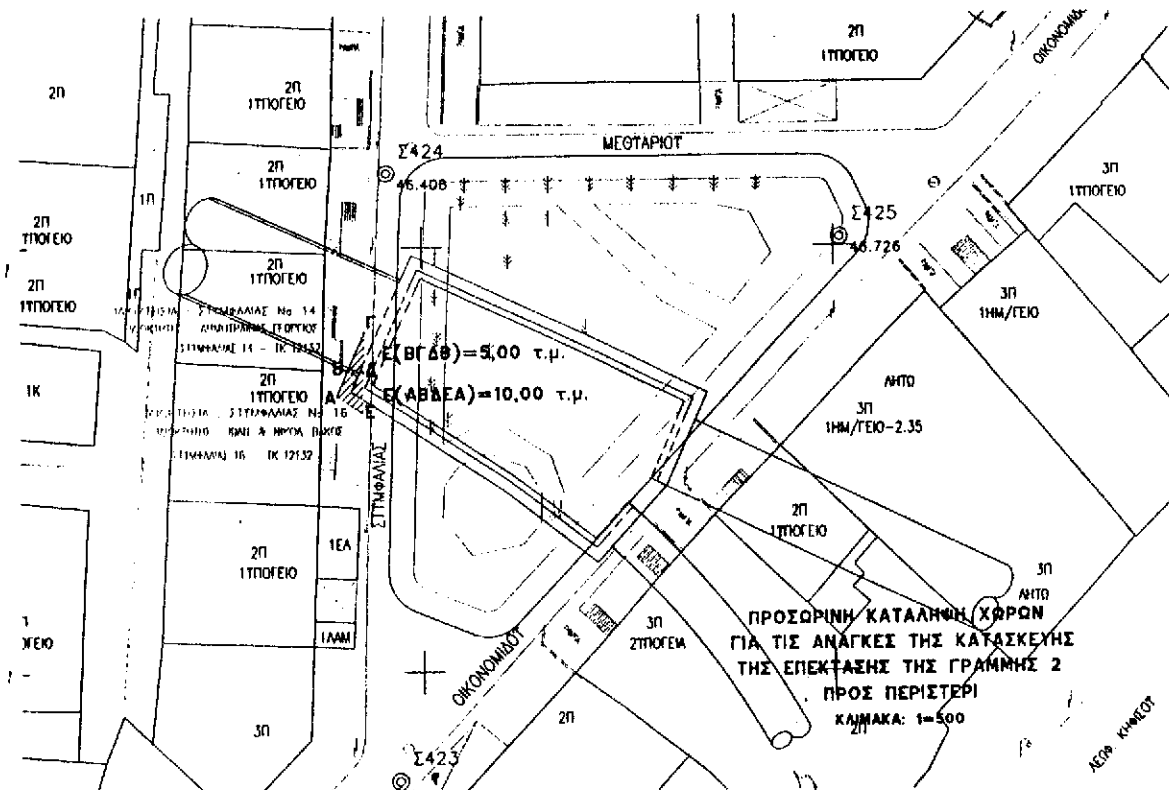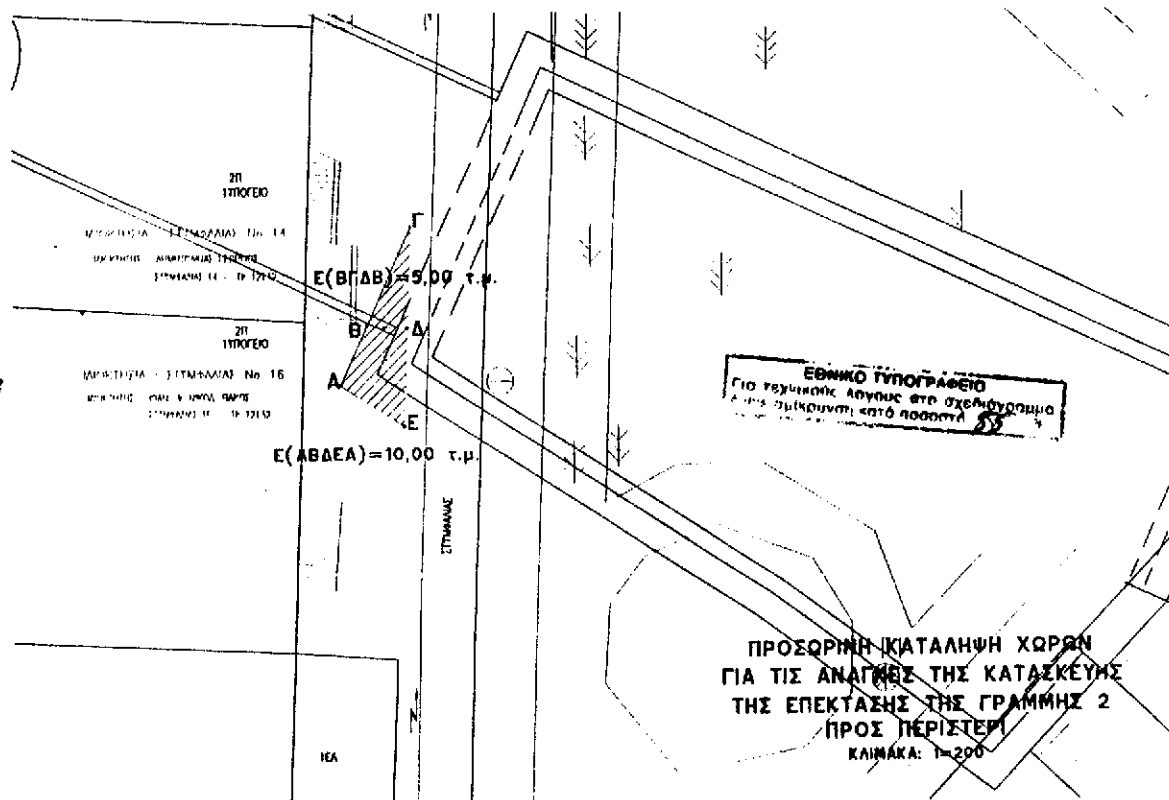

Αριθ. Οικ. 1775

(2)

Διόρθωση ορίων στην Κοινότητα Κολυρίου Ν. Ηλείας.

Ο ΝΟΜΑΡΧΗΣ ΗΛΕΙΑΣ

Έχοντας υπόψη:

1. Τις διατάξεις του από 24.4.85 Π.Δ./τος (ΦΕΚ 181/Δ/85) «τρόπος καθορισμού ορίων οικισμών της Χώρας, κατηγορίες αυτών και καθορισμός όρων και περιορισμών δόμησης».
2. Το Π.Δ. 910/77 «περί οργανισμού Υ.Δ.Ε.».
3. Τις διατάξεις του Ν.1032/80 «περί συστάσεως Υ.Χ.Ο.Π.».
4. Το Ν.3200/55 «περί συμπληρώσεως των διατάξεων «περί Διοικητικής Αποκεντρώσεως».
5. Την αριθ. πρωτ. 10022/99 Απόφαση Νομάρχη Ηλείας «σχετικά με συγκρότηση Συμβουλίου Χ.Ο.Π. Ν. Ηλείας».
6. Την αριθ. ΕΠΑ 2701/21.7.88 Απόφαση Νομάρχη Ηλείας (ΦΕΚ 570/Δ/1.8.88) «Περί καθορισμού ορίων του οικισμού Κολυρίου Ν. Ηλείας».
7. Το αριθ. πρωτ. 3370/22.10.98 έγγραφο Δασαρχείου Πύργου.
8. Την αριθ. 25/97 Απόφαση Κοινοτικού Συμβουλίου Κολυρίου.
9. Την αριθ. πρω. 4284/13.10.98 Απόφαση Ζ' Εφορείας Προϊστ. και κλασ. Αρχαιοτήτων.
10. Τις διατάξεις του Ν.2218/94 όπως αυτές αντικαταστάθηκαν, τροποποιήθηκαν και συμπληρώθηκαν με τις διατάξεις του Ν.2240/94 και του Ν.2307/95.

11. Την αριθ. 1673/12.1.99 Απόφασή μας περί ορισμού βοηθών Νομάρχη.

12. Την αριθ. πρωτ. οικ 4720/5.5.99 Απόφαση Νομάρχη Ηλείας, «Σχετικά με εξουσιοδότηση υπογραφής Αποφάσεων κ.λπ. «ΜΕ ΕΝΤΟΛΗ ΝΟΜΑΡΧΗ».

13. Την σύμφωνη γνώμη του Συμβουλίου (πρακτ. 9/99).

14. Την αριθ. 12570/21.10.98 Εισήγηση της Υπηρεσίας.

15. Το αριθ. πρωτ. 19855/12.11.99 πρακτικό της Ν.Ε.Χ.Ω.Π, αποφασίζουμε:

Εγκρίνουμε την διόρθωση ορίων στην Κοινότητα Κολυρίου όπως απεικονίζεται στο σχεδιάγραμμα κλ. 1:500, που συνοδεύει την Απόφασή μας αυτή και αποτελεί παράρτημα της, περικλείεται δε από τα σημεία με αριθμούς 32, 39, 38, 37, 35, 36, 34 αφού εξασφαλίζεται ζώνη 100 μ. από τον άξονα της Ε.Ο. εκτός ορίων του οικισμού.


Από τις διατάξεις της παραπάνω Απόφασης δεν προκαλείται δαπάνη σε βάρος του προϋπολογισμού της Κοινότητας Κολυρίου του Ν. Ηλείας. Κατά της Απόφασης αυτής επιτρέπεται προσφυγή στον Υπουργό Π.Ε.Χ.Ω.Δ.Ε. «ΜΟΝΟ ΓΙΑ ΠΑΡΑΒΑΣΗ ΝΟΜΟΥ» (Εγκύκλιος Υ.Π.Ε.Χ.Ω.Δ.Ε. 42/93).

Η παρούσα να δημοσιευτεί στην Εφημερίδα της Κυβερνήσεως.

Πύργος, 21 Φεβρουαρίου 2000

Ο Νομάρχης

ΠΑΝΑΓΙΩΤΗΣ ΔΗΜΗΤΡΟΥΛΟΠΟΥΛΟΣ

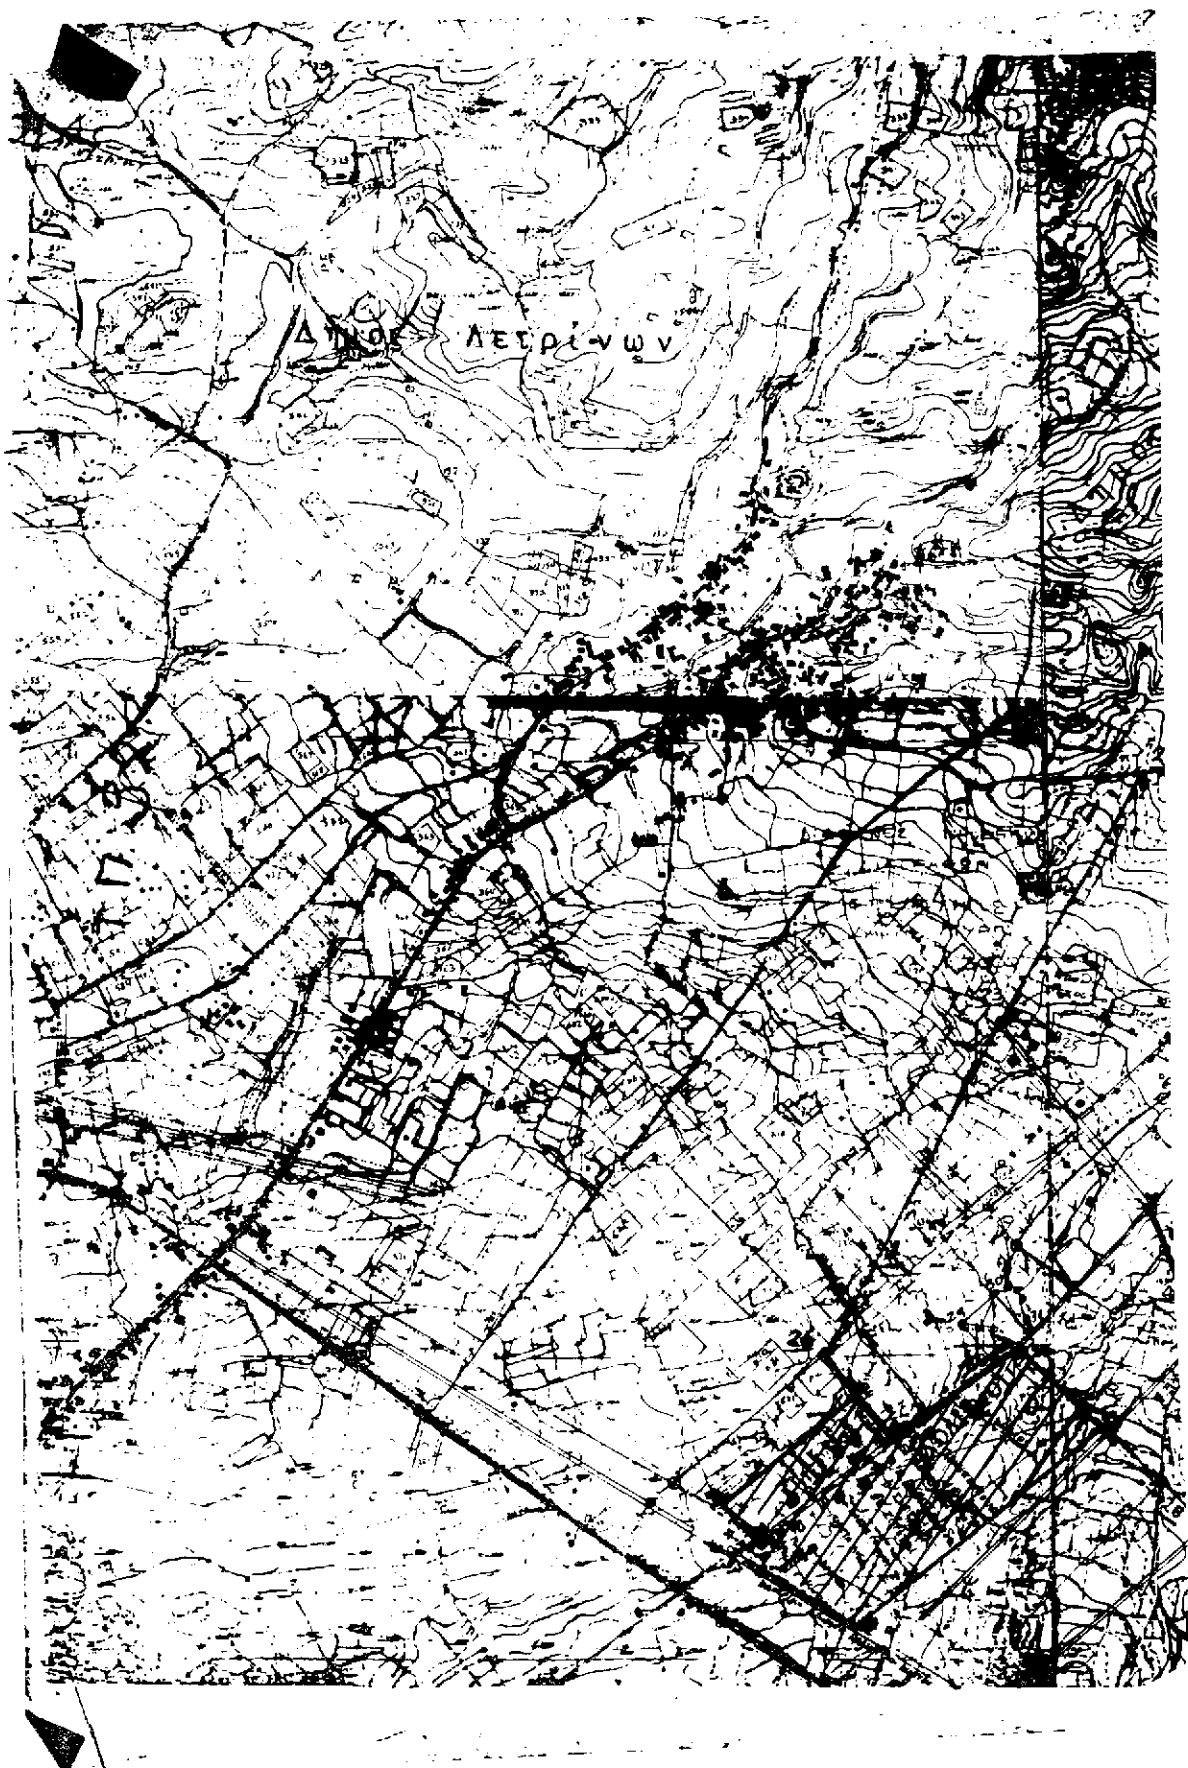



Αριθ. 290

(3)

Κήρυξη αναδασωτέας έκτασης στη θέση «Κορομνηλιές ή Κούκος» περιφέρειας Δημοτ. Διαμ/τος Άνω Καστρίτσιου του Δήμου Ρίου Ν. Αχαΐας.

Ο ΓΕΝΙΚΟΣ ΓΡΑΜΜΑΤΕΑΣ ΤΗΣ ΠΕΡΙΦ.ΔΥΤ. ΕΛΛΑΔΑΣ

Έχοντας υπόψη:

1. Το άρθρο 117 παρ. 3 του Συντάγματος της χώρας.
2. Τις διατάξεις του Ν.2503/97 «Διοίκηση, οργάνωση, στελέχωση της Περιφέρειας, ρύθμιση θεμάτων για την τοπική αυτοδιοίκηση και άλλες δ/ξεις».
3. Την αριθμ. 186 Γ.Γ./30.6.1998 απόφαση Π.Δ.Ε. Άσκηση αρμοδιοτήτων Γενικού Γραμμ. Περιφέρειας Δυτ. Ελλάδας επί θεμάτων ΔΑΣΙΚΩΝ και μεταβίβαση του δικαιώματος υπογραφής στους προϊσταμένους Υπηρεσιακών Μονάδων της Περιφέρειας».
4. Τις διατάξεις του Ν. 998/79 «περί προστασίας των Δασών και των δασικών εκτάσεων» και συγκεκριμένα:
 - α) Του άρθρου 41 παρ. 1.
 - β) Του άρθρου 38 παρ. 2.
 - γ) Του άρθρου 70 παρ. 3 του Ν.998/90, όπως συμπληρώθηκε με το Ν.2040/92.
5. Τις σχετικές διαταγές του Υπουργ. Γεωργίας.
6. Την αριθ. 602/1.2.2000 πρόταση του Δασαρχείου Πατρών «περί κηρύξεως αναδασωτέας έκτασης τριών τετραγωνικών μέτρων και 04 εκατοστών του τετραγωνικού μέτρου (3,04 τετρ. μέτρα) στη θέση «Κορομνηλιές ή Κούκος» Δημοτικού Διαμ/τος Άνω Καστρίτσιου του Δήμου Ρίου.
7. Τη θετική εισήγηση της Δ/σης Δασών Ν. Αχαΐας, αποφασίζουμε:

Κηρύσσουμε Αναδασωτέα, με σκοπό την αποκατάσταση με φυσική ή τεχνητή αναγέννηση της δασικής βλάστησης που καταστράφηκε από παράνομη εκχέρσωση - κατόληψη που έγινε από τον Γεώργιο Σ. Κωνσταντέλο κάτοικο Πατρών και διαπιστώθηκε στις 8.12.1999 τη δημόσια δασική έκταση, (δάσος από τρικοκίες και αγριοκορομνηλιές κ.λπ.) εμβαδού τριών τετραγ. μέτρων και 04 εκατοστών του τ.μ. (3,04 τ.μ.) στη θέση «Κορομνηλιές ή Κούκος» περιφέρειας Δημοτ. Διαμ/τος Άνω Καστρίτσιου του Δήμου Ρίου και η οποία προσδιορίζεται από τα στοιχεία Α,Β,Γ,Δ,Α, όπως αυτά φαίνονται στο συνημμένο διάγραμμα, το οποίο αποτελεί αναπόσπαστο μέρος της απόφασης αυτής και έχει όρια:

Ανατολικά: Γύρωθεν με δημόσια δασική έκταση (απότομης κλίσης).

Δυτικά: Γύρωθεν με δημόσια δασική έκταση (απότομης κλίσης).

Βόρεια: Γύρωθεν με δημόσια δασική έκταση (απότομης κλίσης).

Νότια: Γύρωθεν με δημόσια δασική έκταση (απότομης κλίσης).

Η παρούσα ισχύει μετά τη δημοσίευσή της στο χωριό Άνω Καστρίτσι του Δήμου Ρίου, σύμφωνα με το άρθρο 37 του Ν. 3200/55.

Η απόφαση αυτή να δημοσιευθεί στην Εφημερίδα της Κυβερνήσεως.

Πάτρα, 7 Φεβρουαρίου 2000
Με εντολή Γ.Γ. Περιφέρειας
ΠΑΝΑΓ. ΣΚΟΥΡΑΣ

