



ΕΦΗΜΕΡΙΣ ΤΗΣ ΚΥΒΕΡΝΗΣΕΩΣ

ΤΗΣ ΕΛΛΗΝΙΚΗΣ ΔΗΜΟΚΡΑΤΙΑΣ

ΤΕΥΧΟΣ ΤΕΤΑΡΤΟ

Αρ. Φύλλου 132

15 Μαρτίου 2000

ΠΕΡΙΕΧΟΜΕΝΑ

ΑΠΟΦΑΣΕΙΣ

- Καθορισμός των ορίων του αιγιαλού και δημιουργία ζώνης παραλίας στη θέση ΦΑΝΟΣ Κτηματική Περιφέρεια Γλύφας Ν. Φθιώτιδας. 1
- Κήρυξη αναδασωτέας έκτασης 16,730 στη θέση «Χορχολός» Δημοτικού Διαμερίσματος Συλίκνας Δήμου Φαλάνθου Ν. Αρκαδίας. 2

ΑΠΟΦΑΣΕΙΣ

- Αριθ. 1007241/636/Β 0010 (1)
- Καθορισμός των ορίων του αιγιαλού και δημιουργία ζώνης παραλίας στη θέση ΦΑΝΟΣ Κτηματική Περιφέρεια Γλύφας Ν. Φθιώτιδας.

Ο ΥΠΟΥΡΓΟΣ ΟΙΚΟΝΟΜΙΚΩΝ

1. Τις διατάξεις του Ν. 3200/55 «περί διοικητικής αποκεντρώσεως όπως αυτές τροποποιήθηκαν και ισχύουν σήμερα με τα Ν.Δ. 532/79, Β.Δ. 704/70, Β.Δ. 705/70, Β.Δ. 192/72, Π.Δ. 71/84, Π.Δ. 347/88, Ν. 2026/92 και Π.Δ. 97/93.
2. Τις διατάξεις του Α.Ν. 2344/40 «περί αιγιαλού και παραλίας» όπως έχουν τροποποιηθεί και συμπληρωθεί μεταγενέστερα.
3. Τις διατάξεις του άρθρου 20 Ν. 719/77 «περί του τρόπου σύνταξης τοπογραφικών υψομετρικών διαγραμμάτων από ιδιώτες μηχανικού κ.λπ.».
4. Τις διατάξεις του Ν.Δ. 439/70 «περί συμπληρώσεως των διατάξεων περί αιγιαλού».
5. Τις διατάξεις του άρθρου 100 του Π.Δ. 284/88 «περί συγκροτήσεως μεταξύ άλλων και της Επιτροπής καθορισμού ορίων αιγιαλού παραλίας και θέσεων αμμοληψίας.
6. Την υπ' αριθμ. 1078204/927/0006Α/6.8.92 κοινή Υπουργική Απόφαση των Υπουργών Προεδρίας και Οικονομικών, με την οποία διατηρείται σε ισχύ η Επιτροπή καθορισμού ορίων αιγιαλού παραλίας και θέσεων αμμοληψίας.
7. Τις διατάξεις του άρθρου 19 παραγρ. 5 Α.Ν. 2344/95, του άρθρου 52 παραγρ. 6 Ν. 2218/94, του άρθρου 4 παραγρ. 7 του Ν. 2240/94, δυνάμει των οποίων αρμοδιότητες του Υπουργείου Οικονομικών που είχαν

μεταβιβασθεί στους Νομάρχες, ανήκουν στον Περ/κό Δ/ντή, σε συνδυασμό με αυτές του άρθρου 14 παραγρ. 2 του Ν. 2399/96 με τις οποίες προβλέπεται η κατάργηση των θέσεων των Περ/κών Δ/ντών, οι αρμοδιότητες πλέον του οποίου περιήλθαν στον Γενικό Γραμματέα της Περιφέρειας και ασκούνται από τον Αναπληρωτή Περ/κό Δ/ντή.

8. Τις διατάξεις του τετάρτου εδαφίου της παραγρ. 2 του άρθρου 1 και της παραγρ. 6 του ίδιου άρθρου του Ν. 2503/97 «Διοίκηση, οργάνωση, στελέχωση της Περιφέρειας, ρύθμιση θεμάτων για την τοπική αυτοδιοίκηση και άλλες διατάξεις (ΦΕΚ 107/Α') σύμφωνα με τις οποίες οι Περιφερειακές Υπηρεσίες του Υπουργείου Οικονομικών, που συγκροτούσαν την Περιφερειακή Διοίκηση του Νομού ή Νομαρχίας, δεν υπήχθησαν στην ενιαία οργανική μονάδα της Περιφέρειας, ούτε καταργήθηκαν αλλά αποτελούν από 1.9.97 Υπηρεσίες του Υπουργείου Οικονομικών.

9. Την 1087903/1481/0006Β/28.8.97 απόφαση Υπουργού Οικονομικών «περί μεταβίβασης αρμοδιοτήτων του Υπουργού Οικονομικών στους Προϊσταμένους των Περιφερειακών Υπηρεσιών του Υπ. Οικονομικών πλην Γ.Λ.Κ. και Γ.Χ.Κ.».

10. Την από 26.4.99 Έκθεση της κατά το άρθρο 100 του Π.Δ. 284/88 αρμόδιας Επιτροπής καθορισμού ορίων αιγιαλού και παραλίας για τον καθορισμό ορίων αιγιαλού και δημιουργία ζώνης παραλίας στη θέση Φανός Κτηματικής Περιφέρειας Γλύφας Ν. Φθιώτιδας.

11. Το από Μάιο 1998 τοπογραφικό - υψομετρικό διάγραμμα, κλίμακας 1:500, αποτελούμενο από μια (1) πινακίδα που συντάχθηκε από τον Μιχαήλ Μαυραϊδή τοπογράφο μηχανικό και το οποίο ελέγχθηκε ως προς την ακρίβεια της αποτύπωσης από τον Βίκτωρα Γκαζώνη Εργοδ. Τοπογράφο της ΤΥΔΚ Φθιώτιδας την 13.11.98, και θεωρήθηκε στις 13.11.98 από τον Δ/ντή Τεχνικών Υπηρεσιών Παναγιώτη Ευμορφόπουλο, όπως ορίζουν οι διατάξεις του άρθρου 20 του Ν. 719/77 και συνοδεύει την έκθεση της προαναφερόμενης Επιτροπής.

12. Το υπ' αριθ. Φ544.5/262/99/6.4.99 έγγραφο του ΓΕΝ με το οποίο συμφωνεί με τα καθορισθέντα από την Επιτροπή όρια, αποφασίζουμε:

Επικυρώνει την από 26.4.99 έκθεση της κατά το άρθρο 100 του Π.Δ. 284/88 αρμόδιας Επιτροπής περί χάραξης των ορίων αιγιαλού και δημιουργία ζώνης παραλίας στην

περιοχή ΦΑΝΟΣ Κτηματικής Περιφέρειας Γλυφός Νομού Φθιώτιδος καθώς επίσης και το από έτος 1998 σχετικό με τη χάραξη, τοπογραφικό υψομετρικό διάγραμμα, κλίμακας 1:500 σε μία (1) πινακίδα που συντάχθηκε από τον τοπογράφο Μηχανικό Μιχαήλ Μαυραϊδή και το οποίο ελέγχθηκε ως προς την ακρίβεια της αποτύπωσης από τον Βίκτωρα Γκαζώνη Εργοδ. Τοπογράφος και θεωρήθηκε από τον Προϊστάμενο της ΤΥΔΚ Φθιώτιδος την 13.11.1998, όπως ορίζουν οι διατάξεις του άρθρου 20 του Ν. 719/77.

Στο τοπογραφικό αυτό διάγραμμα, καθορίστηκε από την αρμόδια Επιτροπή, όπως πιο πάνω αναφέρεται, η οριογραμμή του αιγιαλού με κόκκινη συνεχόμενη πολυγωνική γραμμή με στοιχεία 1, 2, 3, 4 12, 13, 14 της οποίας οι Κορυφές εξασφαλίζονται.

Την οριογραμμή της παραλίας με κίτρινη συνεχή πολυγωνική γραμμή με στοιχεία 1', 2', 3', 4', 12', 13', 14' της οποίας οι κορυφές εξασφαλίζονται.

Την οριογραμμή του παλαιού αιγιαλού με μπλε συνεχόμενη πολυγωνική γραμμή με στοιχεία 1'', 2'', 3'', 4'', 5'' και 12'', 13'', 14''.

Υπάρχουν κτίσματα στη ζώνη της παραλίας.

Η παρούσα απόφαση μαζί με την έκθεση της Επιτροπής και το τοπογραφικό διάγραμμα να δημοσιευθούν στην Εφημερίδα της Κυβερνήσεως.

Αθήνα, 11 Φεβρουαρίου 2000

Με εντολή Υπουργού

Ο Γενικός Γραμματέας

ΧΑΡ. ΑΛΑΜΑΝΟΣ

ΕΚΘΕΣΗ ΕΠΙΤΡΟΠΗΣ ΚΑΘΟΡΙΣΜΟΥ ΟΡΙΩΝ ΑΙΓΙΑΛΟΥ ΚΑΙ ΠΑΡΑΛΙΑΣ ΚΑΙ ΘΕΣΕΩΝ ΑΜΜΟΛΗΨΙΑΣ (άρθρο 100 Π.Δ. 284/1988)

Για τον καθορισμό, για πρώτη φορά, των ορίων του αιγιαλού και της παραλίας στη θέση «Φανός» Κτηματικής Περιφέρειας Γλυφός Νομού Φθιώτιδας με ενδιαφερόμενο την ΙΔ' Ε.Π.Κ.Α. Λαμίας και το ΤΑΠΑ όπου πήγαμε σήμερα 26.4.1999 ημέρα Δευτέρα οι υπογεγραμμένοι:

1. Ψιλολίγνου Βασιλική, Εφορ. ΔΕ/Β αναπληρωτής Προϊσταμένη Κτημ. Υπηρεσίας.

2. Στρωματιάς Γεώργιος, Τοπογράφος Μηχανικός της Κτηματικής Υπηρεσίας Ν. Φθιώτιδας (Μηχ/κός Δημοσίου).

3. Κωνσταντάτος Νικόλαος, Αντ/ρχος Λ.Σ. αναπληρωτής του κωλυομένου Λιμενάρχου Βόλου

που αποτελούμε την Επιτροπή του άρθρου 100 του Π.Δ. 284/1988 (ΦΕΚ 128 και 165/Α/88) «Οργανισμός Υπουργείου Οικονομικών», όπως αυτή συγκροτήθηκε με την με αρ. πρωτ. 1013837/425/0006Α/30.1.1998/ απόφαση Υπ. Οικ./ Δ/νση Οργ./ Τμ. Α και συγκλήθηκε με την Φ.121/587/20.4.99 πρόσκληση του Προέδρου της, έχοντας δε υπόψη:

1. Το από 1.6.1998 έγγραφο του ΤΑΠΑ (αρ. πρωτ. ΤΑΠ/ΔΑΣΚ/ΑΠΟΤ/5368) που ζητείται ο καθορισμός των ορίων του αιγιαλού στην παραπάνω περιοχή.

2. Το από Μάιο 1998 τοπογραφικό και υψομετρικό διάγραμμα με κλίμακα 1:500 του Τοπ. Μηχ/κού Μιχαήλ Δ. Μαυραϊδή που ελέγχθηκε την 13.11.1998 για την ακρίβεια της αποτύπωσης από τον Εργ. Τοπογράφο Βίκτωρα Γιαζώνη των Τ.Υ.Δ.Κ. και θεωρήθηκε την 13.11.1998 από τον

Δ/ντή Τεχνική Υπηρεσιών Δημ. Κοιν. Ν. Φθ/δας Παλ. Ευμορφόπουλος Π. Μηχ. όπως ορίζει το άρθρο 20 του Ν. 719/1977 (ΦΕΚ 301Α/1977).

3. Τις διατάξεις του Α.Ν. 2344/1940 «Περί αιγιαλού και παραλίας», όπως τροποποιήθηκε και συμπληρώθηκε μεταγενέστερα, ως επίσης και τις διατάξεις του Ν. 1337/1983 (ΦΕΚ 33Α/1983), καθώς και την σχετική με αυτούς Δικαστηριακή και Διοικ. Νομολογία.

4. Τις οδηγίες του ΥΠ. ΟΙΚ., όπως έχουν διατυπωθεί στις εγκύκλιες διαταγές, με αριθ. Δ. 8505/6433/66/31.7.1968, Δ. 3474/970 ΠΟΛ. 105/29.7.1983 και Ν. 505/253 ΠΟΛ. 69/30.3.1984, καθώς επίσης και τις οδηγίες του Γ.Ε.Ν. όπως αυτές διατυπώθηκαν στα Φ. 187.2/54/74/358/6.2.74 και Φ. 544.5/262/99/6.4.99 εγγραφά του.

5. Την αντίληψη που σχηματίσαμε κατά την επί τόπου μετάβασή μας, σχετικά με το πλάτος της βρεχόμενης ζώνης ξηράς και τα λοιπά συναφή στοιχεία της περιοχής.

6. Το γεγονός ότι δεν έχουν καθορισθεί οι οριογραμμές αιγιαλού και παραλίας εκατέρωθεν της εξεταζόμενης περιοχής.

7. Το γεγονός ότι στο δυτικό τμήμα της εξεταζόμενης περιοχής υπάρχει μικρός θύλακας με χαρακτηριστικά παλαιού αιγιαλού (χαμηλά υψόμετρα, βαλτώδης, συνεχόμενος του αιγιαλού), αποφασίζει:

1. Καθορίζει πάνω στο ανωτέρω τοπογραφικό διάγραμμα που συνοδεύει την έκθεση αυτή:

α) Την οριογραμμή αιγιαλού με κόκκινη συνεχή πολυγωνική γραμμή με στοιχεία 1, 2, 3, 4..... 12, 13, 14 της οποίας οι κορυφές εξασφαλίζονται από συντεταγμένες προβολής ΕΓΣΑ 87 σύμφωνα με τον κατωτέρω πίνακα.

β) Την οριογραμμή της παραλίας με κίτρινη συνεχή πολυγωνική γραμμή, με στοιχεία 1', 2', 3', 4'..... 12', 13', 14' της οποίας οι κορυφές εξασφαλίζονται από την πολυγωνική του αιγιαλού (παράλληλος σε απόσταση 15 μέτρων).

2. Καθορίζεται ζώνη παραλίας πλάτους δέκα πέντε (15) μέτρων παντού για να μπορούν να γίνουν έργα κοινωφελούς χρήσεως και να εξυπηρετηθούν οι σκοποί του άρθρου 7 του Α.Ν. 2344/1940.

3. Υπάρχουν κτίσματα στη ζώνη της παραλίας.


4. Αποφαίνεται ότι υπάρχει παλαιός αιγιαλός σε δύο τμήματα του οποίου οι κορυφές της πολυγωνικής εξασφαλίζονται από συντεταγμένες προβολής ΕΓΣΑ 87 σύμφωνα με τον παραπάνω πίνακα, με στοιχεία 1'', 2'', 3'', 4'', 5'' και 12'', 13'', 14''.


ΠΙΝΑΚΑΣ ΣΥΝΤΕΤΑΓΜΕΝΩΝ ΑΙΓΙΑΛΟΥ - ΠΑΛΑΙΟΥ ΑΙΓΙΑΛΟΥ

α/α	Χ	Ψ
1	413.107,50	4.313.646,50
2	413.214,30	4.313.730,50
3	413.277,50	4.313.741,30
4	413.321,00	4.313.715,30
5	413.395,50	4.313.713,20
6	413.421,00	4.313.744,30
7	413.443,00	4.313.757,50
8	413.455,30	4.313.790,30
9	413.495,00	4.313.834,70
10	413.514,50	4.313.844,20
11	413.530,60	4.313.867,90
12	413.517,30	4.313.898,50
13	413.539,30	4.313.935,50
14	413.549,50	4.313.957,70

12"	413.254,00	4.313.883,50
13"	413.510,00	4.313.901,20
14"	413.546,00	4.313.960,00

ΤΑ ΜΕΛΗ
ΓΕΩΡΓΙΟΣ ΣΤΡΩΜΑΤΙΑΣ
ΝΙΚ. Γ. ΚΩΝΣΤΑΝΤΑΤΟΣ

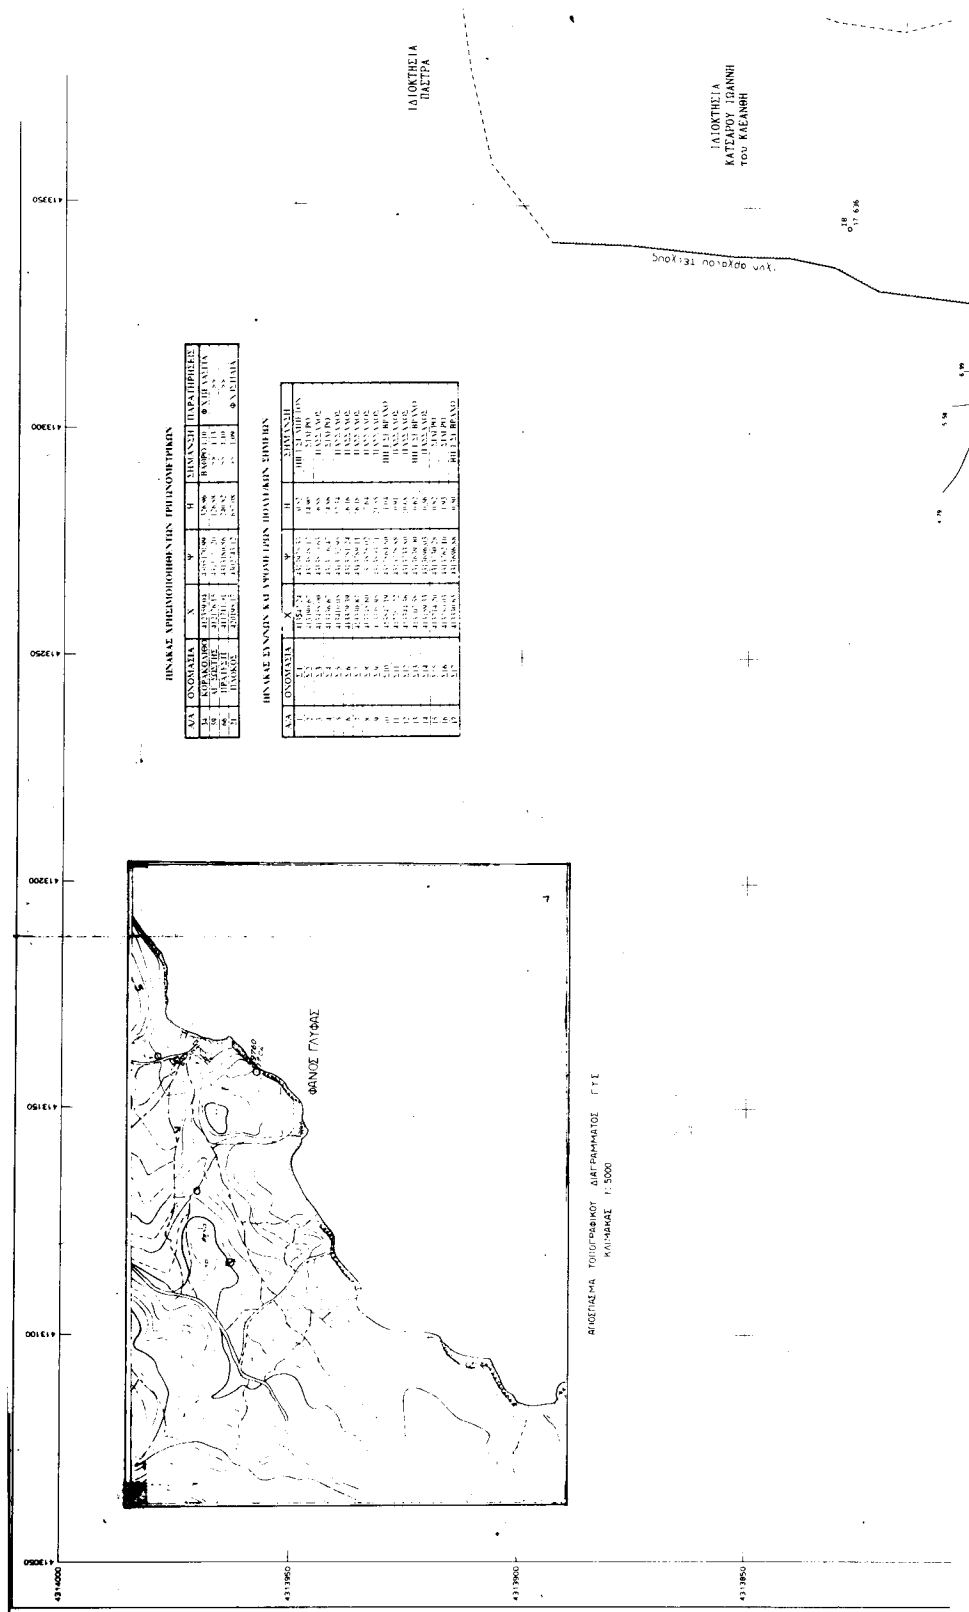

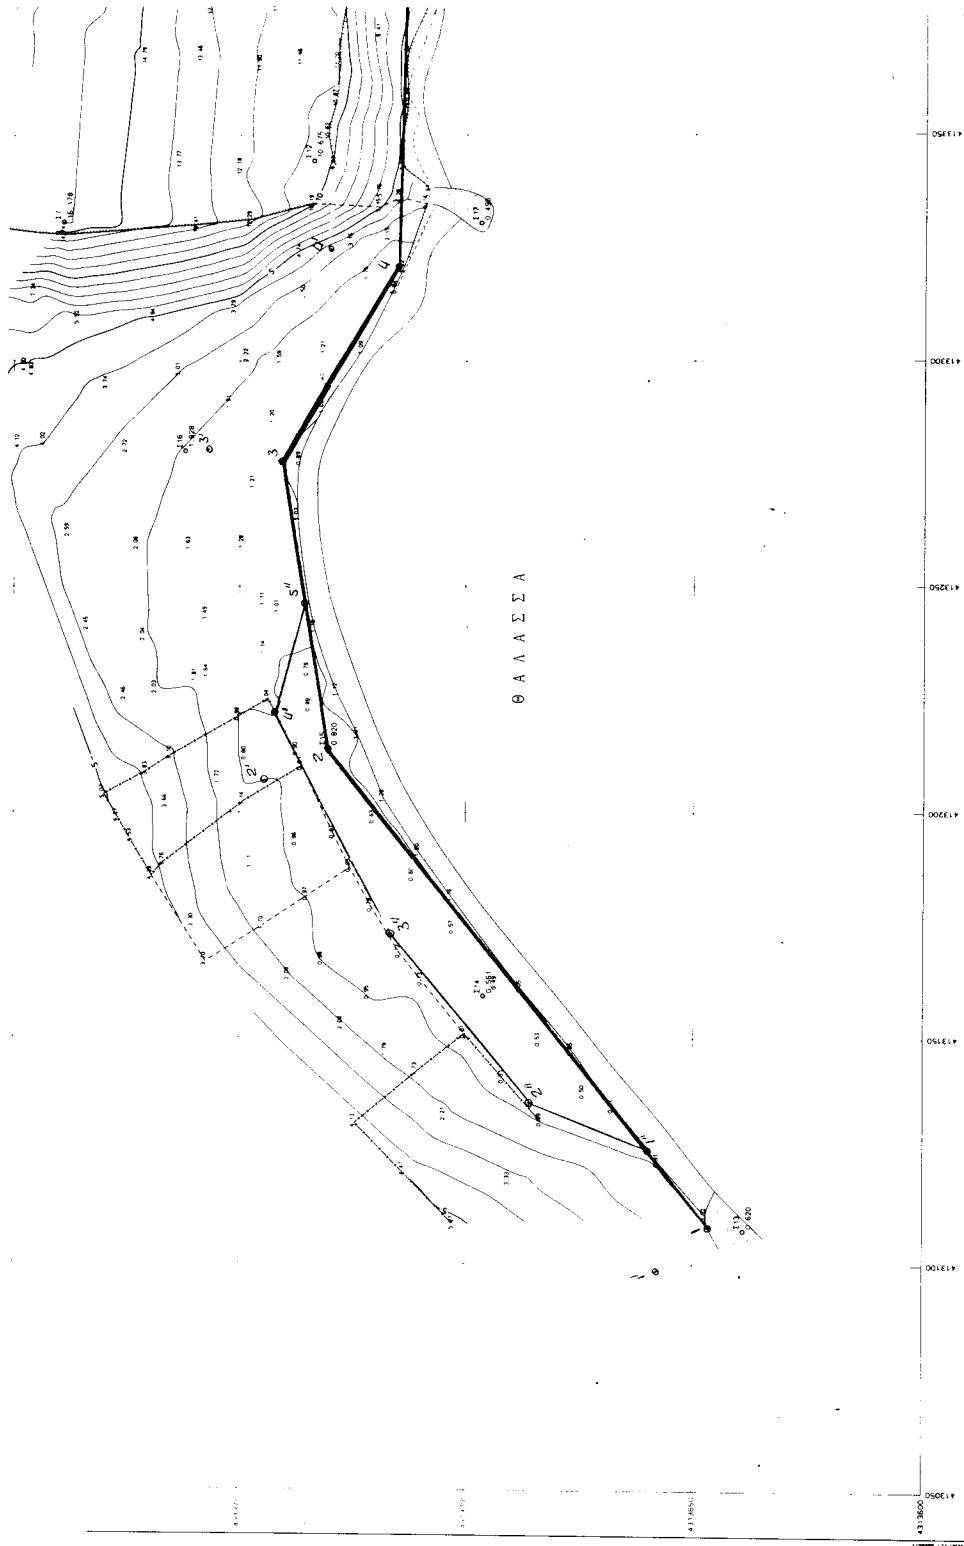

Αριθ. 275

(2)

Κήρυξη αναδασωτέας έκτασης 16,730 στη θέση «Χορχολός» Δημοτικού Διαμερίσματος Συλίκνας Δήμου Φαλάνθου Ν. Αρκαδίας.

Ο ΓΕΝΙΚΟΣ ΓΡΑΜΜΑΤΕΑΣ
ΠΕΡΙΦΕΡΕΙΑΣ ΠΕΛΟΠΟΝΝΗΣΟΥ

Έχοντας υπόψη:

1. Τις διατάξεις του Ν. 3200/55 «περί διοικητικής αποκέντρωσης» όπως τροποποιήθηκε και συμπληρώθηκε μεταγενέστερα με το Ν.Δ. 532/70.

2. Τις διατάξεις του άρθρου 117 παρ. 3 του Συντάγματος.

3. Τις διατάξεις του Ν. 998/79 «Περί προστασίας των Δασών κ.λπ.» ειδικότερα:

α) του άρθρου 41 παρ. 1, β) του άρθρου 38 παρ. 1

4. Τις διαταγές του Υπουργείου Γεωργίας:

α) 160417/1180/8.7.80, β) 182447/3049/24.9.80.

5. Την αριθ. 326/9.2.2000 πρόταση του Δασαρχείου Τρίπολης με την οποία προτείνεται κήρυξη της έκτασης που αναφέρεται στο θέμα ως αναδασωτέας.

6. Τις διατάξεις του άρθρου 2 παρ. 1 Ν. 2503/1997 «Δι-
οίκηση - Οργάνωση στελέχωση της Περιφέρειας, ρύθμι-

ση θεμάτων για την Τοπική Αυτοδιοίκηση και άλλες διατάξεις», αποφασίζουμε:

Κηρύσσουμε αναδασωτέα με σκοπό τη φυσική αποκατάσταση της ανωτέρω εκτάσεως που καταστράφηκε από πυρκαγιά την δημόσια δασική έκταση εμβαδού δέκα εξ στρεμμάτων και επτακοσίων τριάντα τετραγ. μέτρων (16,730) στρεμ. που βρίσκεται στη θέση «ΧΟΡΧΟΛΟΣ» Δημοτικού Διαμερίσματος Συλίκνας Δήμου Φαλάνθου Ν. Αρκαδίας και προσδιορίζεται από τα στοιχεία Ι - Β - Γ - Κ - Λ - Μ - Ν - Ξ - Ο - Π - Ρ - Σ - Τ - Υ - Φ - Ι.

Έχει όρια:

Ανατολικά: Με δημόσια δασική έκταση.

Δυτικά: Με δημόσια δασική έκταση.

Βόρεια: Με την παραχωρηθείσα έκταση για ανέγερση φυλακών.

Νότια: Με δημόσια δασική έκταση.

Όπως φαίνεται στο συνημμένο διάγραμμα που αποτελεί αναπόσπαστο μέρος της απόφασης αυτής.


Η απόφαση αυτή να δημοσιευθεί στην Εφημερίδα της Κυβερνήσεως.

Τρίπολη, 10 Φεβρουαρίου 2000

Ο Γενικός Γραμματέας Περιφέρειας
ΑΝΤΩΝΗΣ ΜΑΤΣΙΓΚΟΣ

ΑΠΟΣΠΑΣΜΑ ΧΑΡΤΟΥ
Ευρωπαϊκής Περιοχής εκ φύλλου χάρτου Γ.Υ.Σ. Βλαχοκερασιάς 1.

ΕΘΝΙΚΟ ΤΥΠΟΓΡΑΦΕΙΟ
Για τεχνικούς λόγους στο σχεδιάγραμμα
 έγινε σμίκρυνση κατά ποσοστό 78 %

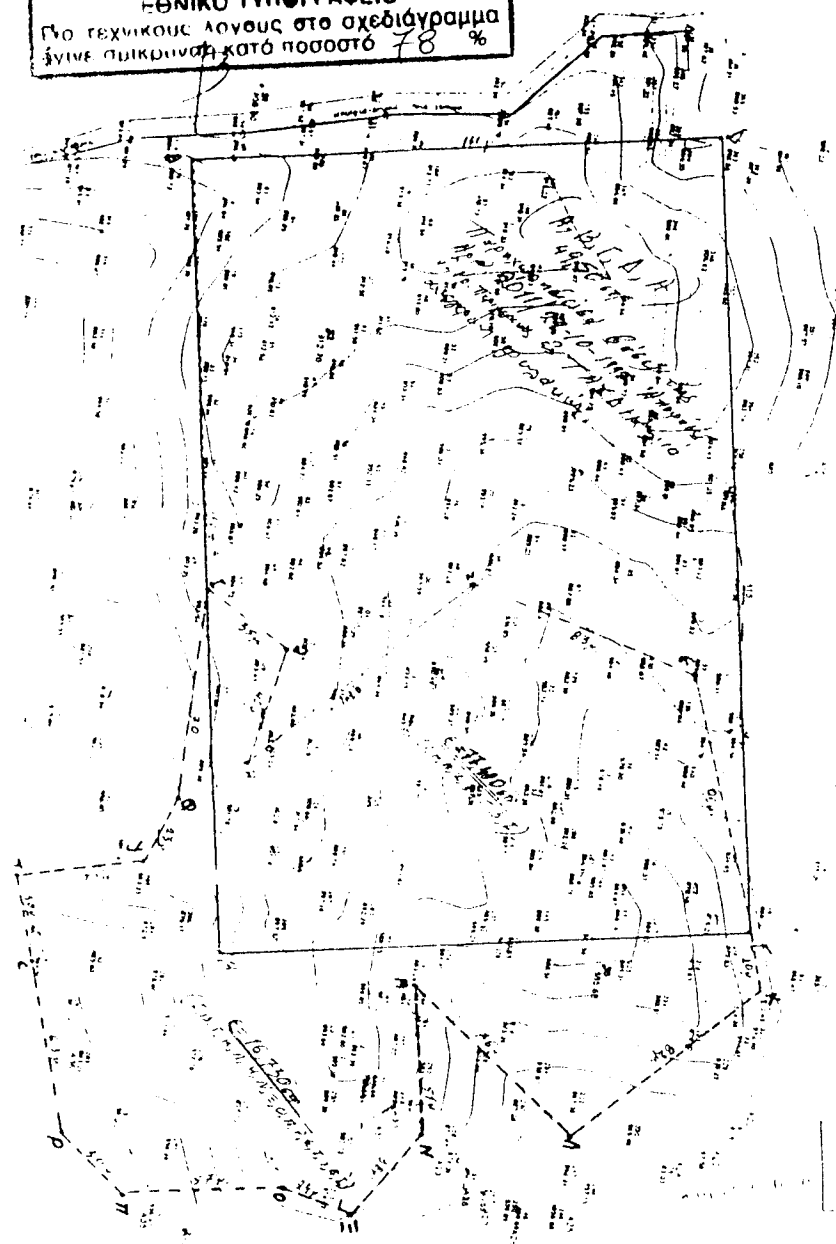

ΤΟΠΟΓΡΑΦΙΚΟ
ΔΙΑΓΡΑΜΜΑ

Κλίμακας Διμοσίου
έκτασης στη θέση -
Χορκοτός, Δ.Δ. Συλίννας
Δήμου Φαλάνθων.

1^η ΤΜΗΜΑ

Παραχωρηθείσα Έκταση
17.400 στρεβ. με στοιχεία
(Ι-Θ-Η-Ζ-Ε-Γ-Β-Ι) στη
ΤΑΧΔΙΚΗ αναμέτρηση
φυλακών ή κτηνοτροφί-
ων αναδασωτέα.

2^η ΤΜΗΜΑ

Διμοσία Δασική Έκταση
16.730 στρεβ. με στοιχεία
(Β-Γ-Δ-Ε-Ζ-Η-Θ-Α-Β-Γ-Δ-Ε-Ζ-Η-Θ-Α)
κτηνοτροφίων αναδασωτέα.

Ε.Μ.Β.: 1 + 2 Τ.Μ. 34.130 στρ.

ΚΛΙΜΑΚΑ 1: 1000
σε σμίκρυνση 50 %

ΕΘ/ΘΗ
Τρίπολη 8-2-2000
Ο Συντάκτης
Λ. Παναγιώτης
Δασολόγος

ΕΘ/ΘΗ
Τρίπολη 8-2-2000
Δορυφόρος
Ηλίας Πιερράκος
Δασολόγος

ΕΘ/ΘΗ
Τρίπολη 10-2-2000
Αντ. Κ. Δασ. Δ. Δ.
Ηλίας Πιερράκος
Δασολόγος

ΕΘ/ΘΗ
Τρίπολη 10-2-2000
Α. Μ. Π. Π.
Ηλίας Πιερράκος
Δασολόγος

ΑΠΟ ΤΟ ΕΘΝΙΚΟ ΤΥΠΟΓΡΑΦΕΙΟ