



ΕΦΗΜΕΡΙΣ ΤΗΣ ΚΥΒΕΡΝΗΣΕΩΣ

ΤΗΣ ΕΛΛΗΝΙΚΗΣ ΔΗΜΟΚΡΑΤΙΑΣ

ΤΕΥΧΟΣ ΤΕΤΑΡΤΟ

Αρ. Φύλλου 133

15 Μαρτίου 2000

ΑΠΟΦΑΣΕΙΣ

Αριθ. 1015156/1417/Β0010

Καθορισμός των ορίων αιγιαλού και δημιουργία ζώνης παραλίας στη θέση "Τσαΐρι" του Αγροκτήματος Αγίου Μάμαντος του Δήμου Ν.Μουδανιών.

Ο ΓΕΝΙΚΟΣ ΓΡΑΜΜΑΤΕΑΣ
ΥΠΟΥΡΓΕΙΟΥ ΟΙΚΟΝΟΜΙΚΩΝ

Έχοντας υπόψη:

1. Τις διατάξεις του Ν. 3200/55 "περί διοικητικής αποκέντρωσης" όπως αυτές τροποποιήθηκαν και συχύουν σήμερα με τα Ν.Δ.532/70, Β.Δ.704/70, Β.Δ.705/70, Β.Δ.192/72, Π.Δ.71/84, Π.Δ.347/86, Ν.2026/92 και Π.Δ.97/93.

2. Τις διατάξεις του Α. Ν. 2344/40 "περί αιγιαλού και παραλίας" όπως έχουν τροποποιηθεί και συμπληρωθεί μεταγενέστερα.

3. Τις διατάξεις του ΒΔ 439/70 "περί συμπληρώσεως των διατάξεων περί αιγιαλού".

4. Τις διατάξεις του άρθρου 20 Ν. 719/77 "περί του τρόπου σύνταξης τοπογραφικών - υψομετρικών διαγραμμάτων από ιδιώτες μηχανικούς κλπ".

5. Τις διατάξεις του άρθρου 100 του Π.Δ.284/88 "περί συγκροτήσεως μεταξύ άλλων και της Επιτροπής καθορισμού ορίων αιγιαλού - παραλίας και θέσεων αμμοληψίας".

6. Την υπ' αριθμ. 1078204/927/0006A/6.8.1992 κοινή Υπουργική Απόφαση των Υπουργών Προεδρίας και Οικονομικών, με την οποία διατρέπεται σε ισχύ η Επιτροπή καθορισμού ορίων αιγιαλού - παραλίας και θέσεων αμμοληψίας.

7. Τις διατάξεις του άρθρου 19 παράγραφος 5 Ν. 2344/95, του άρθρου 52 παράγρ. 6 Ν. 2218/94, του άρθρου 4 παράγρ. 7 του Ν. 2240/94, δυνάμει των οποίων αρμοδιότητες του Υπουργείου Οικονομικών που είχαν μεταβιβασθεί στους Νομάρχες, ανήκουν στον Περιφερειακό Δ/ντή, σε συνδυασμό με αυτές του άρθρου 14 παράγρ.2 του Ν.2399/96 με τις οποίες προβλέπεται η κατάργηση των θέσεων των Περιφερειακών Δ/ντών, οι αρμοδιότητες πλέον του οποίου περιήλθαν στο Γενικό Γραμματέα της Περιφέρειας και ασκούνται από τον Αναπληρωτή Περιφερειακό Διευθυντή.

8. Το αριθ.28975/31-07-97 έγγραφο της Δ/νσης Διοίκησης του Υπ. Εσωτερικών Δημ.Διοίκησης & Αποκέντρωσης, σύμφωνα με το οποίο οι αρμοδιότητες του Γενικού

Γραμματέα της Περιφέρειας σε θέματα Υπηρεσιών του Υπ. Οικονομικών μεταφέρονται από 1.9.97 στον Υπουργό Οικονομικών.

9. Την υπ' αρ. 1107147/1239/0006A/4.10.96 (ΦΕΚ 922/τ.Β'/7.10.96) κοινή Απόφαση του Πρωθυπουργού και Υπουργού Οικονομικών "περί ανάθεσης αρμοδιοτήτων του Υπουργού Οικονομικών στους Υφυπουργούς".

10. Τις διατάξεις του τέταρτου εδαφίου της παραγράφου 2 του άρθρου 1 και της παράγρ. 6 του ίδιου άρθρου του Ν.2503/97 "Διοίκηση, οργάνωση, στελέχωση της Περιφέρειας, ρύθμιση θεμάτων για την Τοπική Αυτοδιοίκηση και άλλεο διατάξεις" (ΦΕΚ 107/A), σύμφωνα με τις οποίες οι Περιφερειακές Υπηρεσίες του Υπουργείου Οικονομικών, που συγκροτούσαν την Περιφερειακή Διοίκηση του Νομού ή Νομαρχίας, δεν υπήχθησαν στην ενιαία οργανική μονάδα της Περιφέρειας, ούτε καταργήθηκαν, αλλά αποτελούν από 1.9.1997, Υπηρεσίες του Υπουργείου Οικονομικών.

11. Την 1087903/1481/0006B/28.8.1997 απόφαση του Υπουργού Οικονομικών "περί μεταβίβασης αρμοδιοτήτων του Υπουργού Οικονομικών στους Προϊσταμένους των Περιφερειακών Υπηρεσιών του Υπουργείου Οικονομικών πλην Γ.Κ.λ. και Γ.Χ.κ.".

12. Την από 13.7.99 έκθεση της κατά το άρθρο 100 Π.Δ.284/88 αρμόδιας Επιτροπής καθορισμού ορίων αιγιαλού και παραλίας για τον καθορισμό ορίων αιγιαλού και δημιουργίας ζώνης παραλίας στη θέση "Τσαΐρι" του αγροκτήματος Αγίου Μάμαντος του Δήμου Ν.Μουδανιών.

13. Το από Οκτώβριο 1998 τοπογραφικό - υψομετρικό διάγραμμα, κλίμακας 1:500, αποτελούμενο από 12 πινακίδες που συντάχθηκε από τον Ευστάθιο Χατζόπουλο Τοπογ. Μηχαν. της Κτημ. Υπ. και το οποίο ελέγχθηκε ως προς την ακρίβεια της αποτύπωσης από τον Ευστ. Χατζόπουλο Τοπ. Μηχ. της Κτημ. Υπηρ. στις 20.1.1999 και θεωρήθηκε την 12.7.1999 από τον Δ/ντή Δ/σεως Τεχν. Υπηρ. Ν.Χαλκιδικής, όπως ορίζουν οι διατάξεις του άρθρου 20 του Ν. 719/77, και συνοδεύει την έκθεση της προαναφερομένης Επιτροπής.

14. Το με αριθμό Α2/Ιε/544.5/838/99/10.11.1999 έγγραφο του ΓΕΝ, με το οποίο συμφωνεί με τα καθορισθέντα από την Επιτροπή όρια.

15. Το διάγραμμα της οριστικής διανομής του αγροκτήματος Αγίου Μάμαντος, υπό του Υπ. Γεωργίας, του έτους 1952, αποφασίζουμε:

Επικυρώνουμε την από 13-7-1999 έκθεση της κατά το άρθρο 100 Π.Δ.284/88 αρμοδίας Επιτροπής περί χάραξης των ορίων αιγιαλού και δημιουργία ζώνης παραλίας στη θέση "Τσαϊρί" Αγίου Μάμαντος, καθώς επίσης και το από Οκτώβριο 1998 σχετικό με τη χάραξη, τοπογραφικό - υψομετρικό διάγραμμα, κλίμακας 1:500 σε 12 πινακίδες που συντάχθηκε από τον Χατζόπουλο Ευστ. Τοπογρ.Μηχ. της Κτηματικής Υπ. και το οποίο ελέγχθηκε ως προς την ακρίβεια της αποτύπωσης από τον Χατζόπουλο Ευστάθιο Τοπογράφο Μηχανικό της Κτημ.Υπηρ. στις 20-1-1999 και θεωρήθηκε την 12-7-1999 από τον Δ/ντή Δ.Τ.Υ.Ν.Χαλκιδικής, όπως ορίζουν οι διατάξεις του άρθρου 20 του Ν.719/77.

Στο τοπογραφικό αυτό διάγραμμα, καθορίσθηκε από την αρμόδια Επιτροπή, όπως πιο πάνω αναφέρεται:

α)Η οριογραμμή του αιγιαλού με κόκκινη συνεχόμενη πολυγωνική γραμμή με στοιχεία 1,2,3,.....34,35.

β)Η οριογραμμή της παραλίας με κίτρινη συνεχόμενη πολυγωνική γραμμή με στοιχεία: 1',2',3',.....34',35'.

γ)Η οριογραμμή του παλαιού αιγιαλού με μπλε συνεχόμενη πολυγωνική γραμμή με στοιχεία: 1'',2'',3'',.....67'',68'',69''.

Εντός της ζώνης παραλίας δεν υπάρχουν κτίσματα.

Ο καθορισμός του αιγιαλού γίνεται για πρώτη φορά στην περιοχή αυτή και δεν έχει καθορισθεί στο παρελθόν οριογραμμή αιγιαλού κ.λ.π.

Η παρούσα απόφαση μαζί με την έκθεση και το τοπογραφικό διάγραμμα να δημοσιευθούν στην Εφημερίδα της Κυβερνήσεως.

Αθήνα, 22 Φεβρουαρίου 2000

Ο Γενικός Γραμματέας
Χ. ΛΑΛΑΜΑΝΟΣ

ΕΚΘΕΣΗ

Της επιτροπής καθορισμού των οριογραμμών αιγιαλού - παραλίας - παλαιού αιγιαλού και θέσεων αμμοληψίας, σύμφωνα με το άρθρο 100 του Π.Δ. 284/88.

Καθορισμός για πρώτη φορά των ορίων αιγιαλού κ.λ.π. στη θέση « Τσαϊρί » του αγροκτήματος Αγίου Μάμαντος του δήμου Ν. Μουδανιών.

Πολύγυρος 13-7-1999

Οι υπογράφοντες

1. Κομπούρης Ιωάννης προϊστάμενος της Κτηματικής Υπηρεσίας, ως πρόεδρος,

2. Χατζόπουλος Ευστάθιος, τοπογράφος μηχανικός της Κτηματικής Υπηρεσίας, ως μέλος και

3. Νικολαΐδης Εμμανουήλ, σημαιοφόρος Λ/Σ, ως μέλος που αποτελούμε την επιτροπή καθορισμού αιγιαλού και παραλίας και παλαιού αιγιαλού, σύμφωνα με το άρθρο

100 του Π.Δ. 284/88 και της με αριθμό 1034618/759/0006A/12-3-98 απόφασης Γεν. Δ/ντή Δ.Π.Ε.Κ., μετά από αυτοψία στην παραπάνω περιοχή στις 12.7.1999 ύστερα από πρόσκληση του προέδρου και αφού λάβαμε υπόψη

1. Την από - αίτηση - με την οποία ζητείται ο καθορισμός των ορίων του αιγιαλού - παραλίας κ.λ.π. στην περιοχή αυτή.

2. Το τοπογραφικό υψομετρικό διάγραμμα που συντάχθηκε τον μήνα Οκτώβριο του 1998 από τον Ευστάθιο Χατζόπουλο, τοπογράφο μηχανικό της κτηματικής υπηρεσίας Χαλκιδικής σε 11 πινακίδες με κλίμακα 1:1000 και σε 1 πινακίδα με κλίμακα 1: 5000, ελέγχθηκε στις 20.1.1999 από τον Ευστάθιο Χατζόπουλο, υπάλληλο της κτηματικής υπηρεσίας Χαλκιδικής και θεωρήθηκε στις 12.7.1999 από τον Δ/ντή Δ/σεως Τεχν. Υπηρ. Νομαρχίας Χαλκιδικής.

3. Τις διατάξεις του Α.Ν. 2344/1940 όπως τροποποιήθηκε και συμπληρώθηκε μεταγενέστερα και την σχετική δικαστική και διοικητική νομολογία.

4. Την αντίληψη που σχηματίστηκε από την επί τόπου αυτοψία για το πλάτος της βρεχόμενης ζώνης της ξηράς και των άλλων συναφών στοιχείων, δηλαδή την μορφολογία της περιοχής, την κατάσταση της ακτής και του θαλασσίου χώρου και τις καιρικές συνθήκες που επικρατούν στην περιοχή αυτή

5. Τα υπ αριθ. A2-IVβ/544, 5/394/96/5.7.96, A2-IVβ/544,5/218/97/30.4.97 και A2-Ιε/544.5/346/99/5.5.99 έγγραφα του Γ.Ε.Ν.

6. Το διάγραμμα της οριστικής διανομής του αγροκτήματος Αγίου Μάμαντος, υπό του Υπ. Γεωργίας, του έτους 1952, αποφασίζουμε:

1. Καθορίζουμε στο παραπάνω τοπογραφικό διάγραμμα:

α) Την οριογραμμή του αιγιαλού με κόκκινη συνεχή πολυγωνική γραμμή με κορυφές 1, 2,3 5, οι οποίες εξασφαλίζονται με συντεταγμένες από το κρατικό τριγωνομετρικό δίκτυο.

β) Την οριογραμμή της παραλίας με κίτρινη συνεχή πολυγωνική γραμμή με κορυφές 1', 2',35', οι οποίες εξασφαλίζονται με συντεταγμένες από το κρατικό τριγωνομετρικό δίκτυο.


2. Αποφαινόμαστε ότι υπάρχει παλαιός αιγιαλός σημειώμενος στο διάγραμμα με κυανή συνεχή πολυγωνική γραμμή, με κορυφές 1'', 2'',69'', οι οποίες εξασφαλίζονται όπως παραπάνω.


3. Καθορίζουμε ζώνη παραλίας 15 μ. επειδή δεν εξυπηρετούνται οι σκοποί της παραγρ.1 του άρθ. 7 του Α.Ν. 2344/1940.


Η Επιτροπή


Ο Πρόεδρος
Ι. ΚΟΜΠΟΥΡΗΣ

Τα μέλη
1. ΕΥΣΤΑΘ. ΧΑΤΖΟΠΟΥΛΟΣ
2. ΕΜΜΑΝΟΥΗΛ ΝΙΚΟΛΑΪΔΗΣ

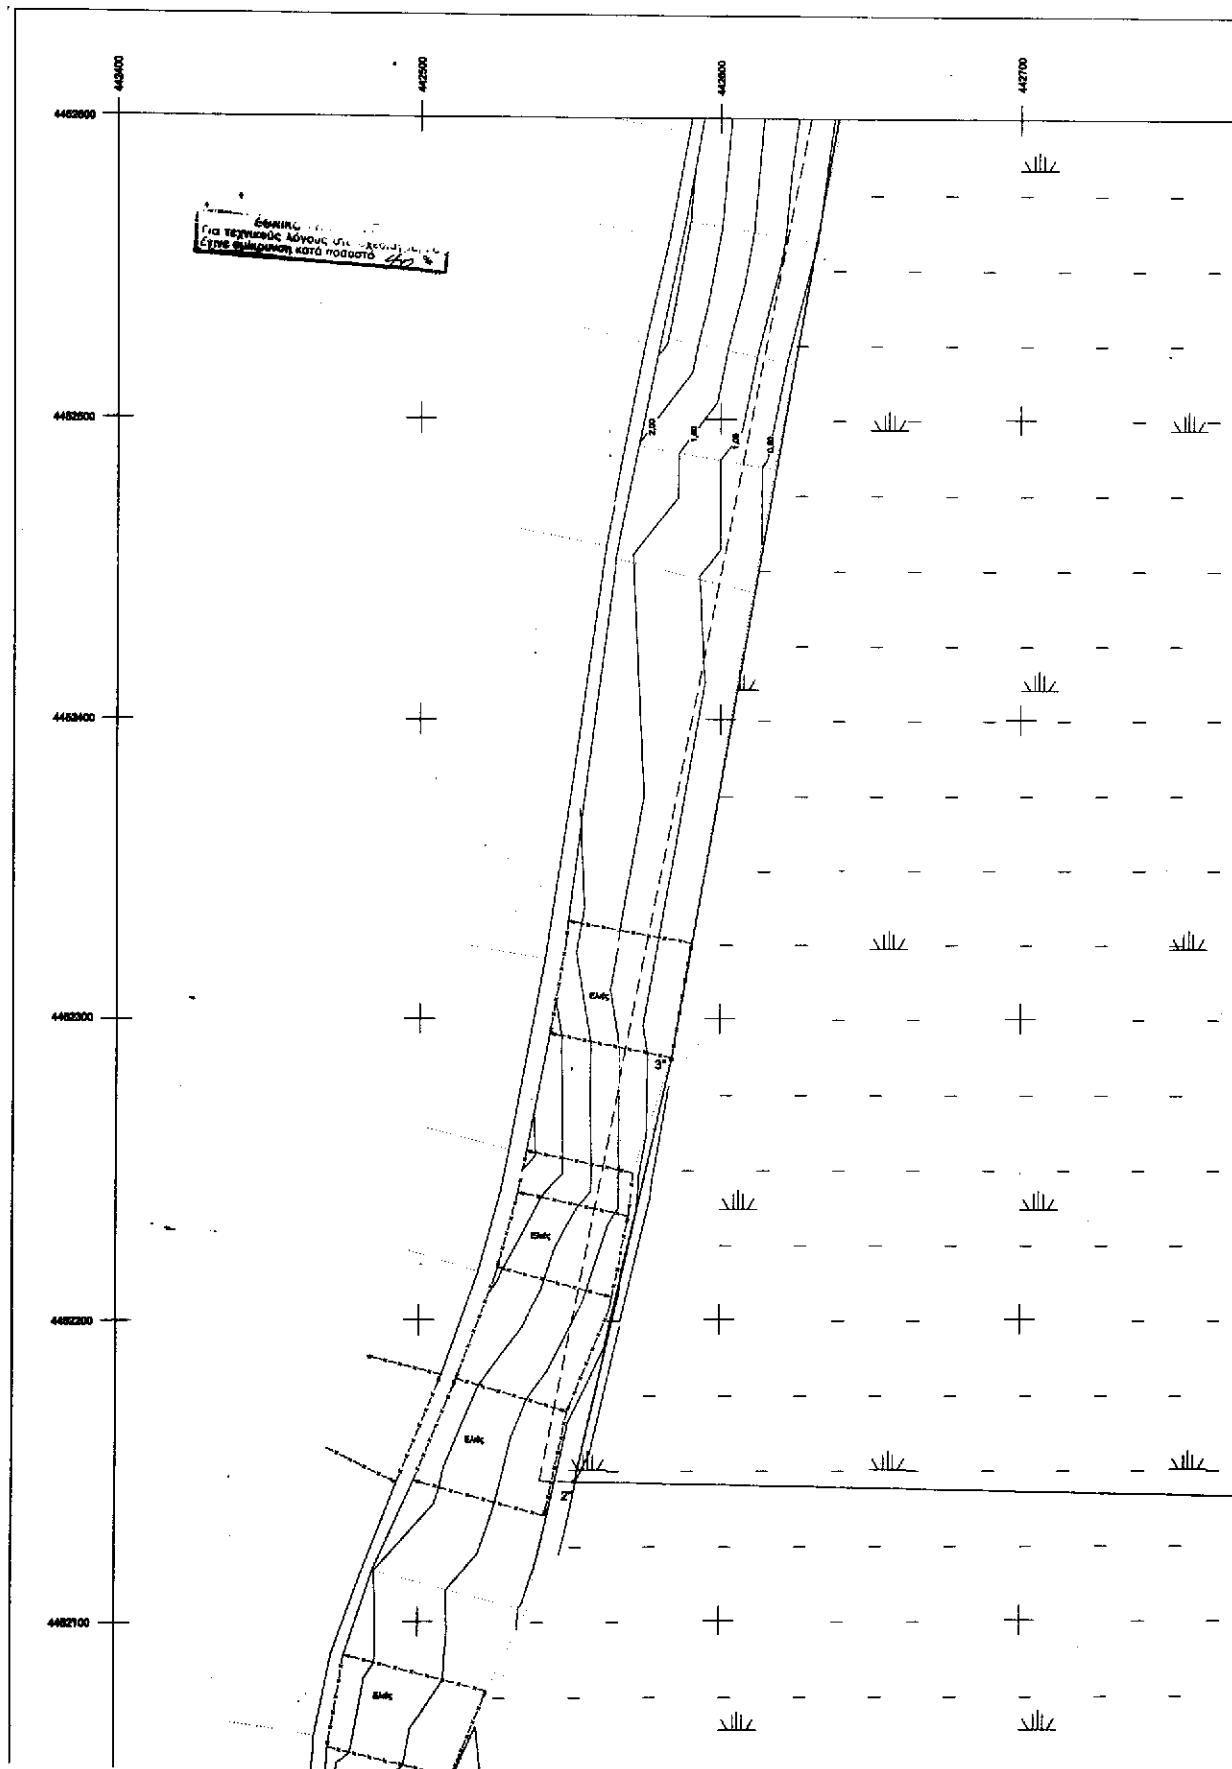

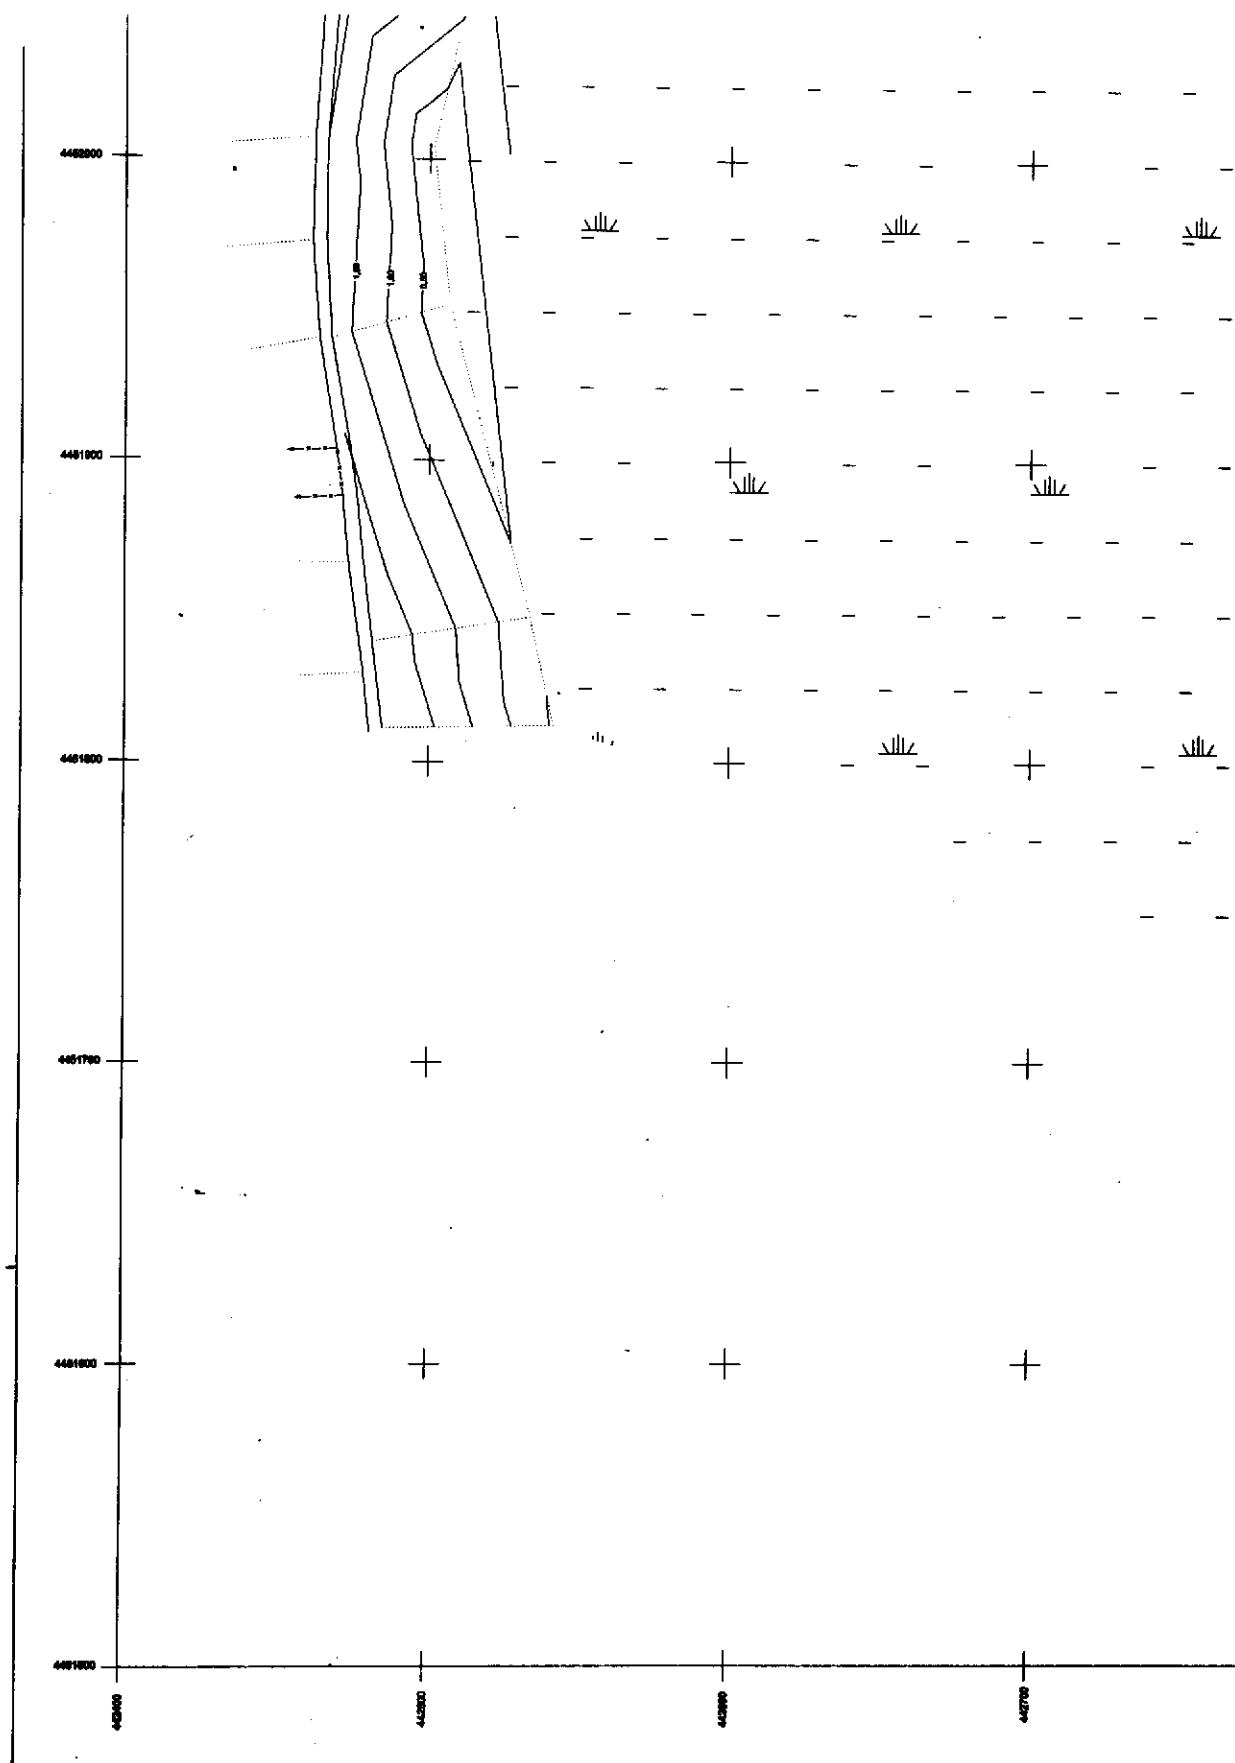

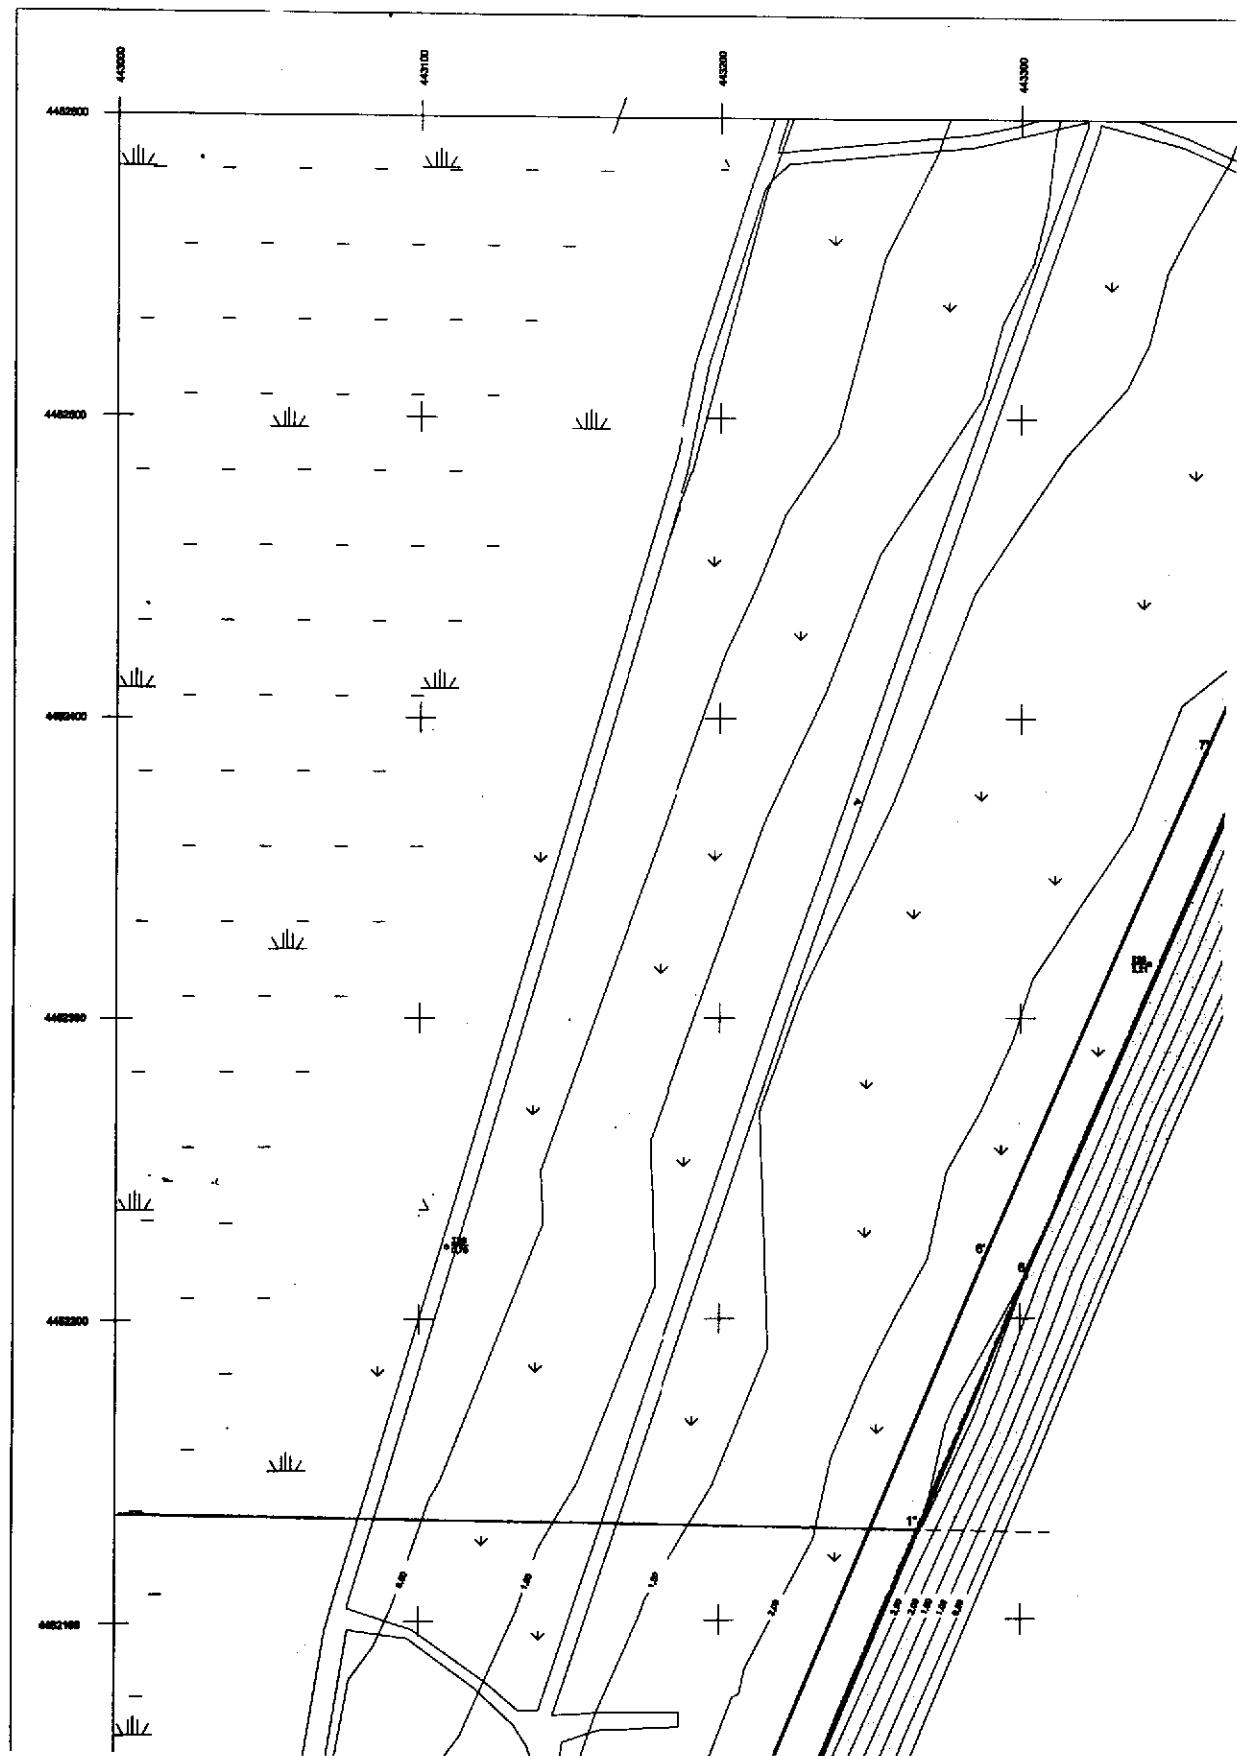

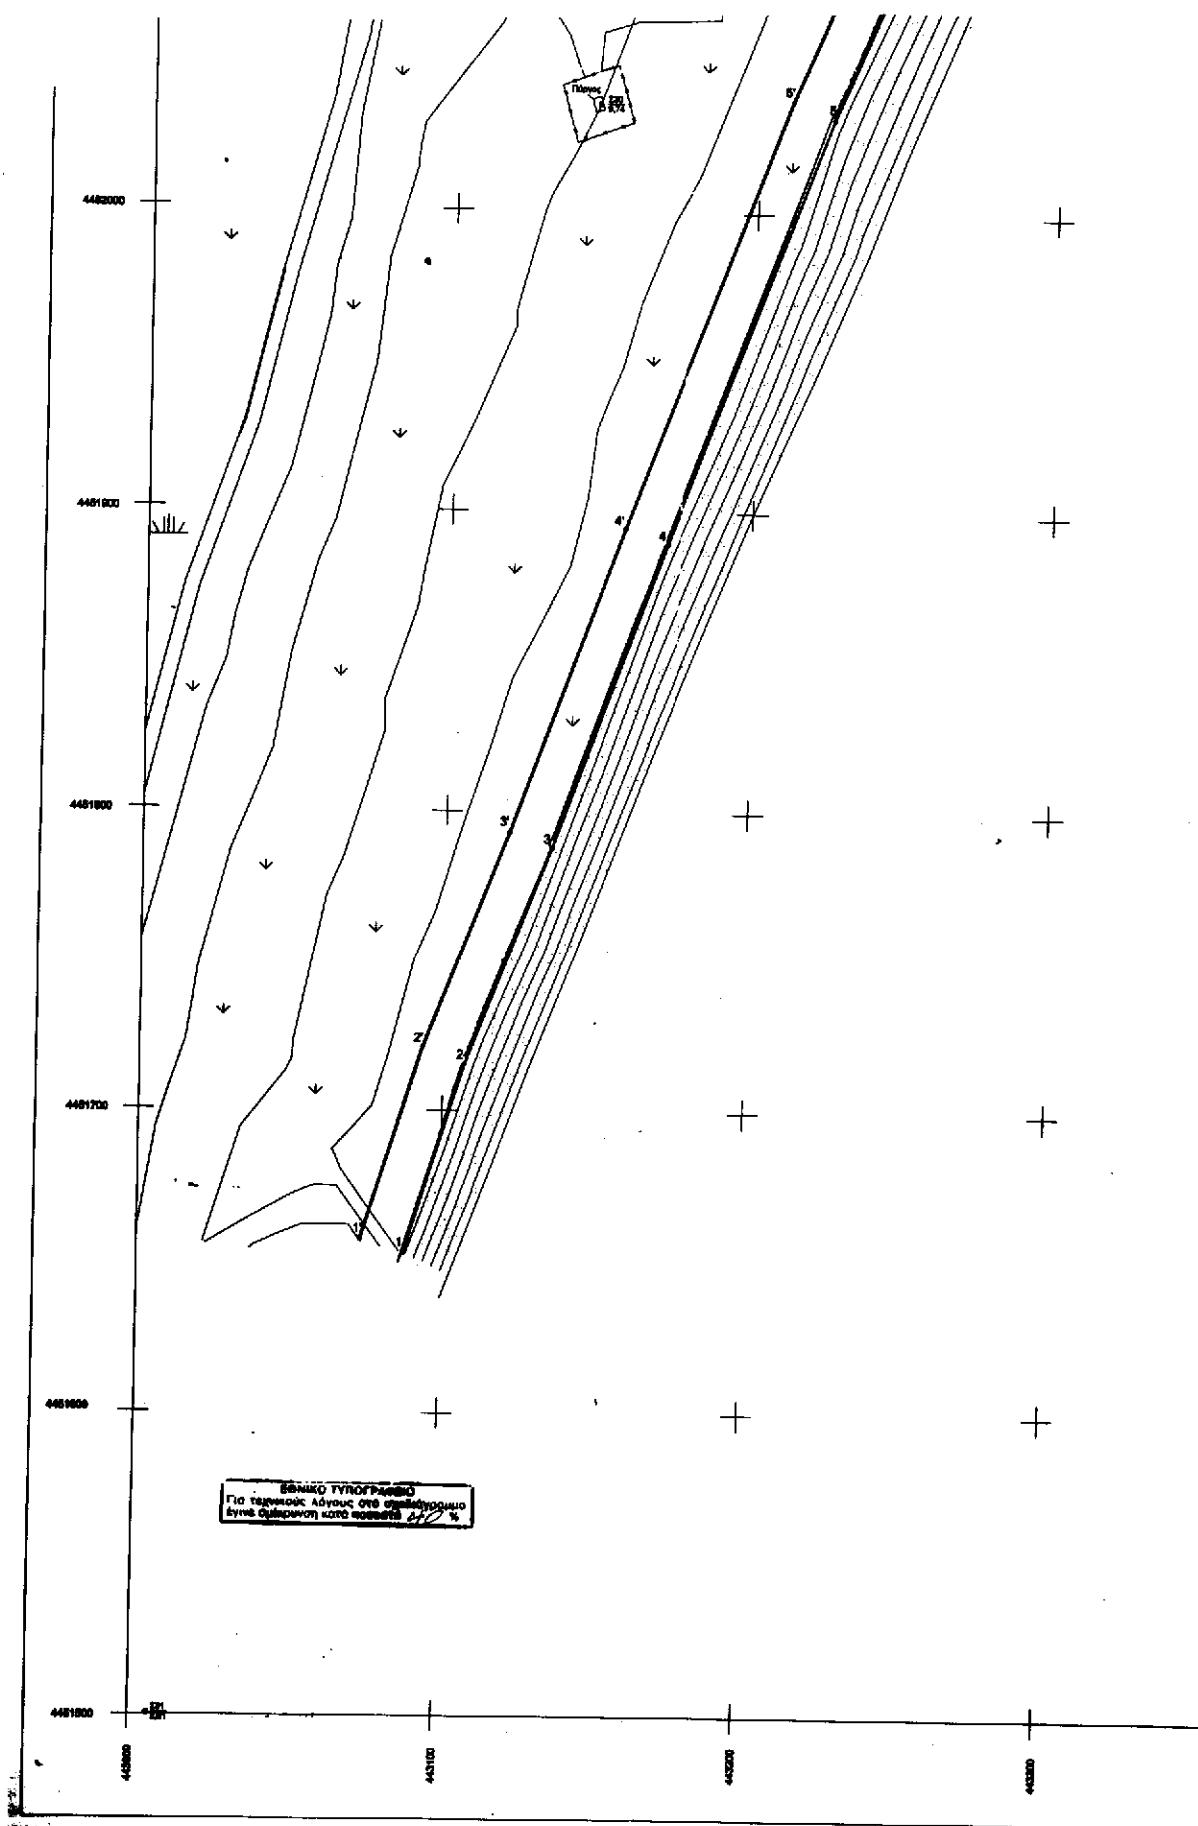

Τ Ο Ρ Ω Ν Α Ι Ο Σ

Κ Ο Λ Π Ο Σ

+

+

ΠΙΝΑΚΑΣ ΣΥΝΤΕΤΑΓΜΕΝΩΝ ΤΡΙΓΟΝΟΜΕΤΡΙΚΩΝ ΚΑΙ ΣΤΑΘΕΩΝ							
α/θ	X	Y	α/θ	X	Y		
Δ11 (Περαία)	445480,215	445537,4180	Δ17	445603,755	445357,711		
Δ12 (Αγροί)	444680,083	445478,5360	Δ18	445600,078	445364,165		
Δ13 (άστροι)			Δ19	445600,007	445364,165		
○ 1	445956,227	445602,6470	○ 20	445382,500	445357,157		
○ 2	445762,508	445604,5590	○ 21	445382,500	445357,157		
○ 3	445428,193	445577,5750	○ 22	445419,554	445359,463		
○ 4	445311,394	445554,7190	○ 23	445129,576	445307,705		
○ 5	445054,866	445526,0764	○ 24	443421,481	445308,781		
○ 6	444212,777	445434,2160	○ 25	443545,332	445327,815		
○ 7	444437,419	445425,6400	○ 26	443537,750	445327,815		
○ 8	444682,116	445425,6400	○ 27	443537,750	445327,815		
○ 9	444682,116	445425,6400	○ 28	443537,750	445327,815		
○ 10	444716,137	445408,8570	○ 29	443105,094	445222,057		
○ 11	444144,247	445392,6160	○ 30	443146,759	445205,782		
○ 12	443781,658	445391,9220	○ 31	443006,157	445150,385		
○ 13	443781,713	445419,471	○ 32	443669,962	445340,684		
○ 14	443800,829	445448,489	○ 33	443775,827	445357,406		
○ 15	443711,884	445454,7050	○ 34	443697,097	445309,560		
○ 16	443901,98	445423,661					

ΥΠΟΜΝΗΜΑ

1. ΤΟ ΔΡΟΜΟ ΔΙΑΤΡΟΦΗΣ ΕΙΔΟΥΣ ΤΗΣ 13 ή 15 ημ. ΕΦΕΖΗΣ ΤΗΣ ΕΠΙΧΡΗΣΗΣ ΤΟΥ ΑΓΡΟΥ 100 ΤΟΥ ΠΛ. 89/98 ΤΕΡ ΚΑΙΡΟΥΝΤΟΥ ΤΟΥ ΣΡΙΟΥ ΛΙΓΑΝΟΥ ΚΑΙ ΓΙΑΛΑΚΙΟΥ.
2. ΚΟΙΝΩΝΙΚΟΙ 1, 2, 3, 4, 5, 6, ... , 25 ΕΠΙΧΡΗΣΗ ΛΙΓΑΝΟΥ
3. ΚΙΤΡΙΝΗ 1, 2, 3, 4, 5, 6, ... , 25 // ΓΙΑΛΑΚΙΟΥ
4. ΚΥΑΝΗ 1, 1, 2, 1, 3, 1, 4, 1, 5, 1, 6, 1, ... , 69 // ΓΙΑΛΑΚΙΟΥ ΛΙΓΑΝΟΥ
5. ΟΙ ΚΟΡΥΦΕΣ ΤΟΥ ΣΡΙΟΝΑΝΑΝ ΕΙΔΑΣΚΟΛΙΩΝ ΚΑΙ ΕΥΤΕΛΙΤΙΔΕΣ ΤΟΥ ΚΡΑΤΙΚΟΥ ΔΙΚΤΥΟΥ
6. ΟΙ ΣΩΤΑΠΑΝΕΣ ΤΟΝ ΚΟΡΥΦΗ ΤΟΥ ΛΙΓΑΝΟΥ ΤΗΣ ΓΙΑΛΑΚΙΑΣ ΚΑΙ ΤΟΥ ΠΛΑΙΟΥ ΛΙΓΑΝΟΥ ΑΝΤΙΡΗΜΟΝΑΙ ΆΛΛΗ Η ΓΙΑΛΑΚΙΑ ΠΙΓΑΛΑ.
7. ΚΑΙΡΟΥΝΤΟΣ ΔΡΟΜΟ ΔΙΑΤΡΟΦΗΣ ΠΛΑΙΟΥ 15,80 μ. ΓΙΑ ΕΠΙΧΡΗΣΗΣ ΤΗΣ ΖΩΣΗΣ ΤΟΥ ΑΓΡΟΥ 2, ΚΑΙΡΟΥ ΤΗΣ 1344740 ΟΕΚ. 154 ή 1 Σύνοδα ΚΑΙ ΉC ΤΟ ΑΓΡΟ 3 ΤΟΥ Η 653/77, ΚΩΔ. 214 ή 3, ΕΙΓΟΣ ΤΗΣ ΖΩΣΗΣ ΔΡΟΜΟΥ ΚΙΑΡΟΥΝΤΟΣ.

ΠΡΑΤΗΡΗΣ

Οι καρδιές από 18° έως 54° έχουν πελάσιο σημείωση γένος στην οποία γίνεται ο πρώτος αποτελεσματικός της Τ.Π.Κ. σε χρόνο 1/2000. Όταν δύος συνέβανται σε αυτόν οι αποτελεσματικοί παραδίδονται σε οποιες δύος γεγονότα στην καρδιά διεργάζονται μεταξύ της πλευράς της η οποία είναι παραδεκτή από την ΕΛ.ΣΤ.ΑΤ. Στην άλλη πλευρά της καρδιάς διεργάζονται μεταξύ της πλευράς της η οποία είναι παραδεκτή από την ΕΛ.ΣΤ.ΑΤ. για λόγους προστασίας και για να είναι διασκεψή η σύνδεση με την πλευρά την οποία.

Η ΕΠΙΤΡΟΠΗ

ΘΑ ΝΟΗ

 Ε. ΧΑΤΣΟΠΟΥΛΟΣ
 Τοπικός Μηχαν. Δ.Π.Ι.


 ΝΙΚΟΛΑΟΣ ΕΜΜΑΝΟΥΗΛ
 ΣΗΜΑΝΟΦΟΡΟΣ Δ.Π.Ι. (Ε.Υ.)

Ο ΠΡΟΣΤΡΕΦΕΙ

 ΚΩΝΣΤΑΝΤΙΝΟΣ ΚΟΝΤΑΡΙΝΗΣ

ΤΟΠΟΓΡΑΦΙΚΟ ΔΙΑΓΡΑΜΜΑ

ΚΑΘΟΡΙΣΜΟΥ ΟΡΙΩΝ ΑΙΓΑΛΟΥ-ΠΑΡΑΛΙΑΣ - ΠΑΛΑΙΟΥ ΑΙΓΑΛΟΥ

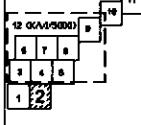

ΠΕΡΙΟΧΗ : "ΤΣΑΪΡΗ ΛΠΟΥ ΛΑΜΑΝΤΟΣ"
 ΕΝΔΙΑΦΕΡΟΜΕΝΟΣ : ΚΤΗΜΑΤΙΚΗ ΥΠΗΡΕΣΙΑ Ν. ΧΑΛΚΙΔΙΚΗΣ
 ΔΗΜΟΣ : Ν. ΜΟΥΔΑΝΙΩΝ
 ΟΙΚΙΣΜΟΣ : ΑΓ. ΛΑΜΑΝΤΟΣ
 ΕΠΑΡΧΙΑ : ΧΑΛΚΙΔΙΚΗΣ
 ΑΡΜΟΔΙΑ ΥΠΗΡΕΣΙΑ : ΚΤΗΜΑΤΙΚΗ ΥΠΗΡΕΣΙΑ Ν. ΧΑΛΚΙΔΙΚΗΣ

ΤΡΙΓΟΝΟΜΕΤΡΙΚΗ ΞΕΑΡΤΗΣΗ : ΑΠΟ ΤΟ ΚΡΑΤΙΚΟ ΔΙΚΤΥΟ (Γ.Υ.Σ.)
 ΥΧΟΜΕΤΡΙΚΗ ΑΦΕΤΗΡΙΑ : >> >> >> (Γ.Υ.Σ.)
 ΣΥΣΤΗΜΑ ΑΝΑΦΟΡΑΣ : Ε.Γ.Σ.Α. '87
 ΚΛΙΜΑΚΑ : 1 : 1000
 ΙΣΟΔΙΑΣΤΑΣΗ : 0,50 μ.
 ΜΕΒΩΔΟΣ ΑΠΟΤΥΠΩΣΗΣ : ΤΑΧΥΜΕΤΡΙΚΗ ΜΕ ΓΕΩΔΑΙΤΙΚΟ ΣΤΑΣΙΜΟ
 ΧΡΟΝΟΛΟΓΙΑ : ΟΚΤΩΒΡΙΟΣ 1998

Ο Σταθ. αποτελεσματ.	Σταθ. Ο.Π.Σ.	Κύρια:	Τελεύτ.
Περιοδού:	Σταθ. Δ.Ε.Η.	Ο.Φ.Δ. Διάθρ.	Διεργάζ. σταθμών
Πλαίσιο:		Ορισ.	Διεργάζ. πλαίσιμων σταθμών
Αριθμός άστρ.	Άστρος	Όριοι καθερότητας	Διεργάζ. πλαίσιμων σταθμών

Πλαίσιος: 18 - 10 - 1998 Πλαίσιος: 20 - 1 - 1999 Πλαίσιος: 12 - 7 - 1999

Ο ΣΥΝΤΑΞΑΣ


Ε. ΧΑΤΣΟΠΟΥΛΟΣ Τοπικός Μηχαν. Δ.Π.Ι.	Ε. ΧΑΤΣΟΠΟΥΛΟΣ Τοπικός Μηχαν. Δ.Π.Ι.	ΚΩΝΣΤΑΝΤΙΝΟΣ ΚΟΝΤΑΡΙΝΗΣ Τοπικός Μηχαν. Δ.Π.Ι.
---	---	--


ΕΛΛΗΝΙΚΗ ΔΗΜΟΚΡΑΤΙΑ
ΚΩΝΣΤΑΝΤΙΝΟΣ ΚΟΝΤΑΡΙΝΗΣ

445100

445100

445100

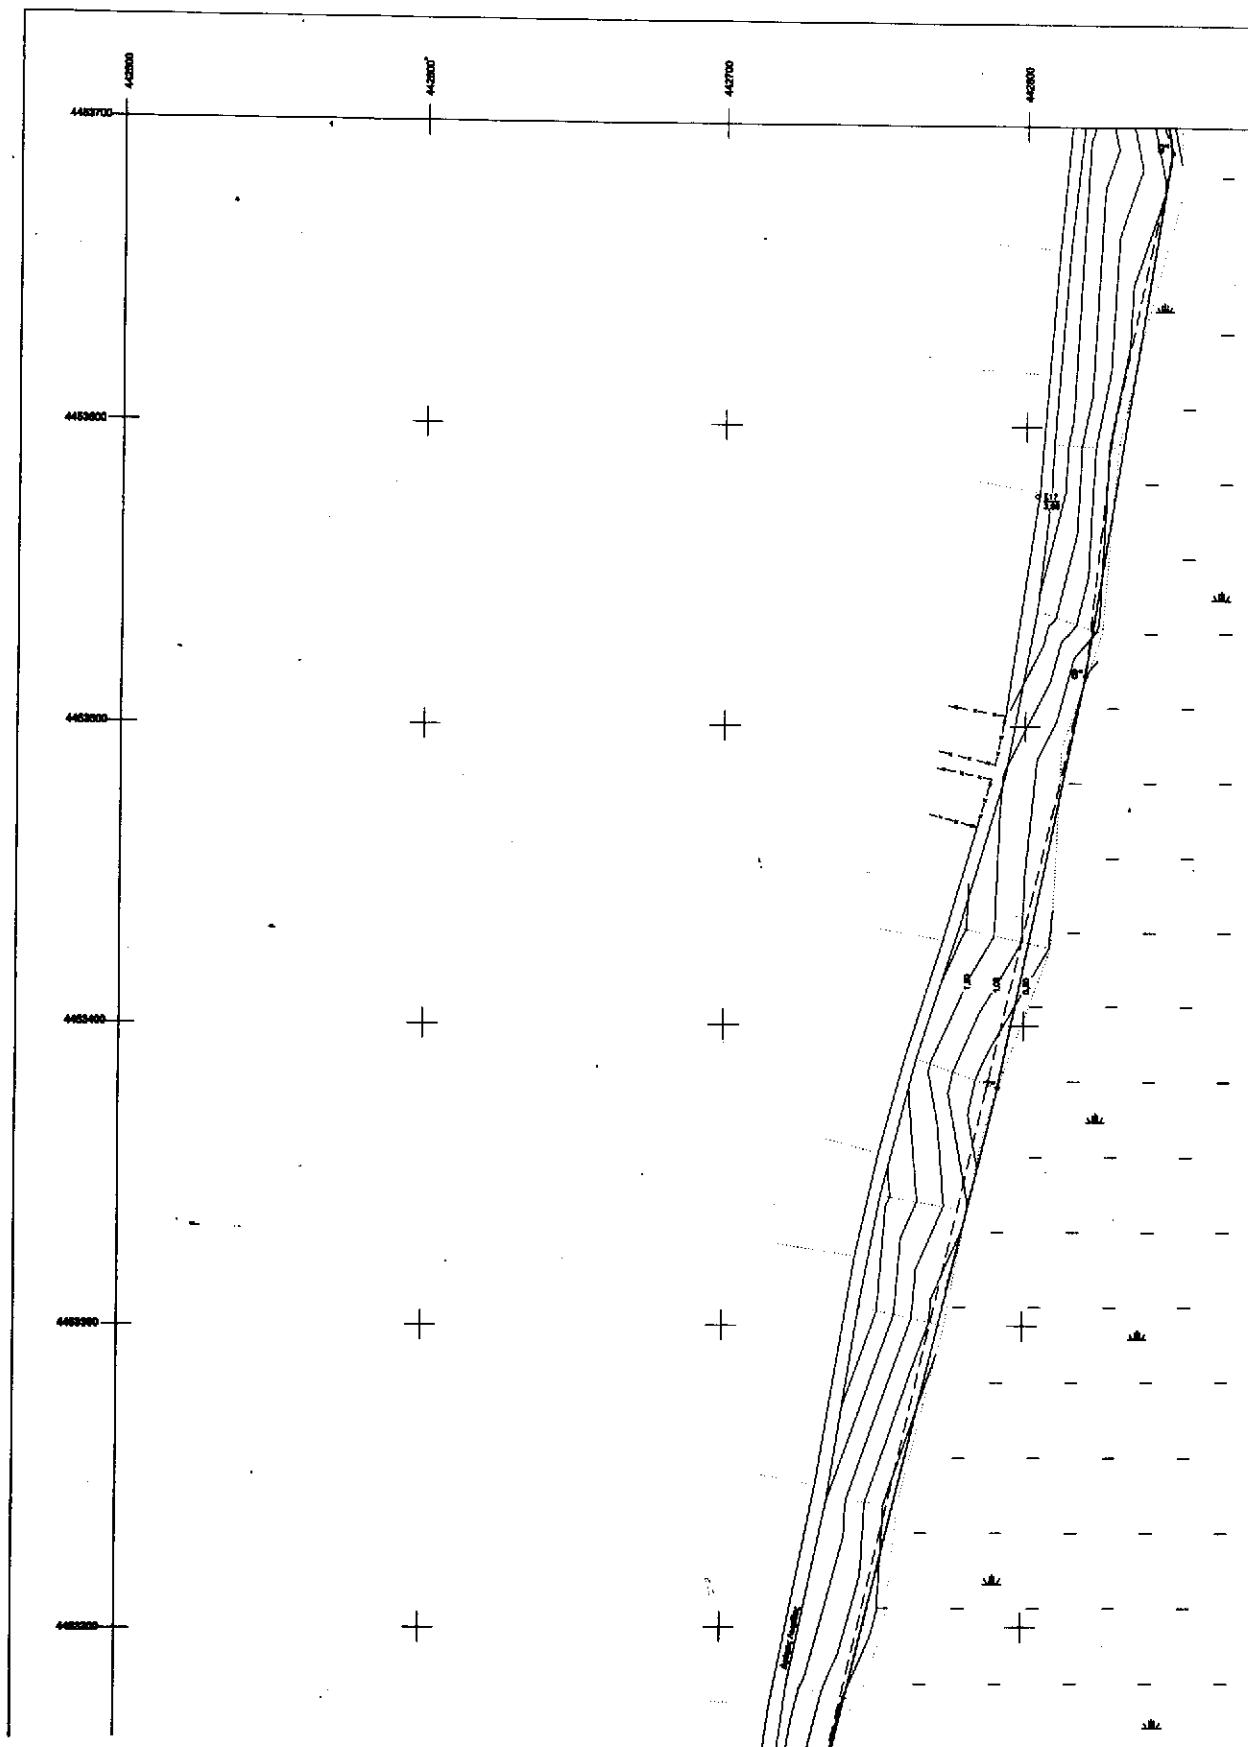

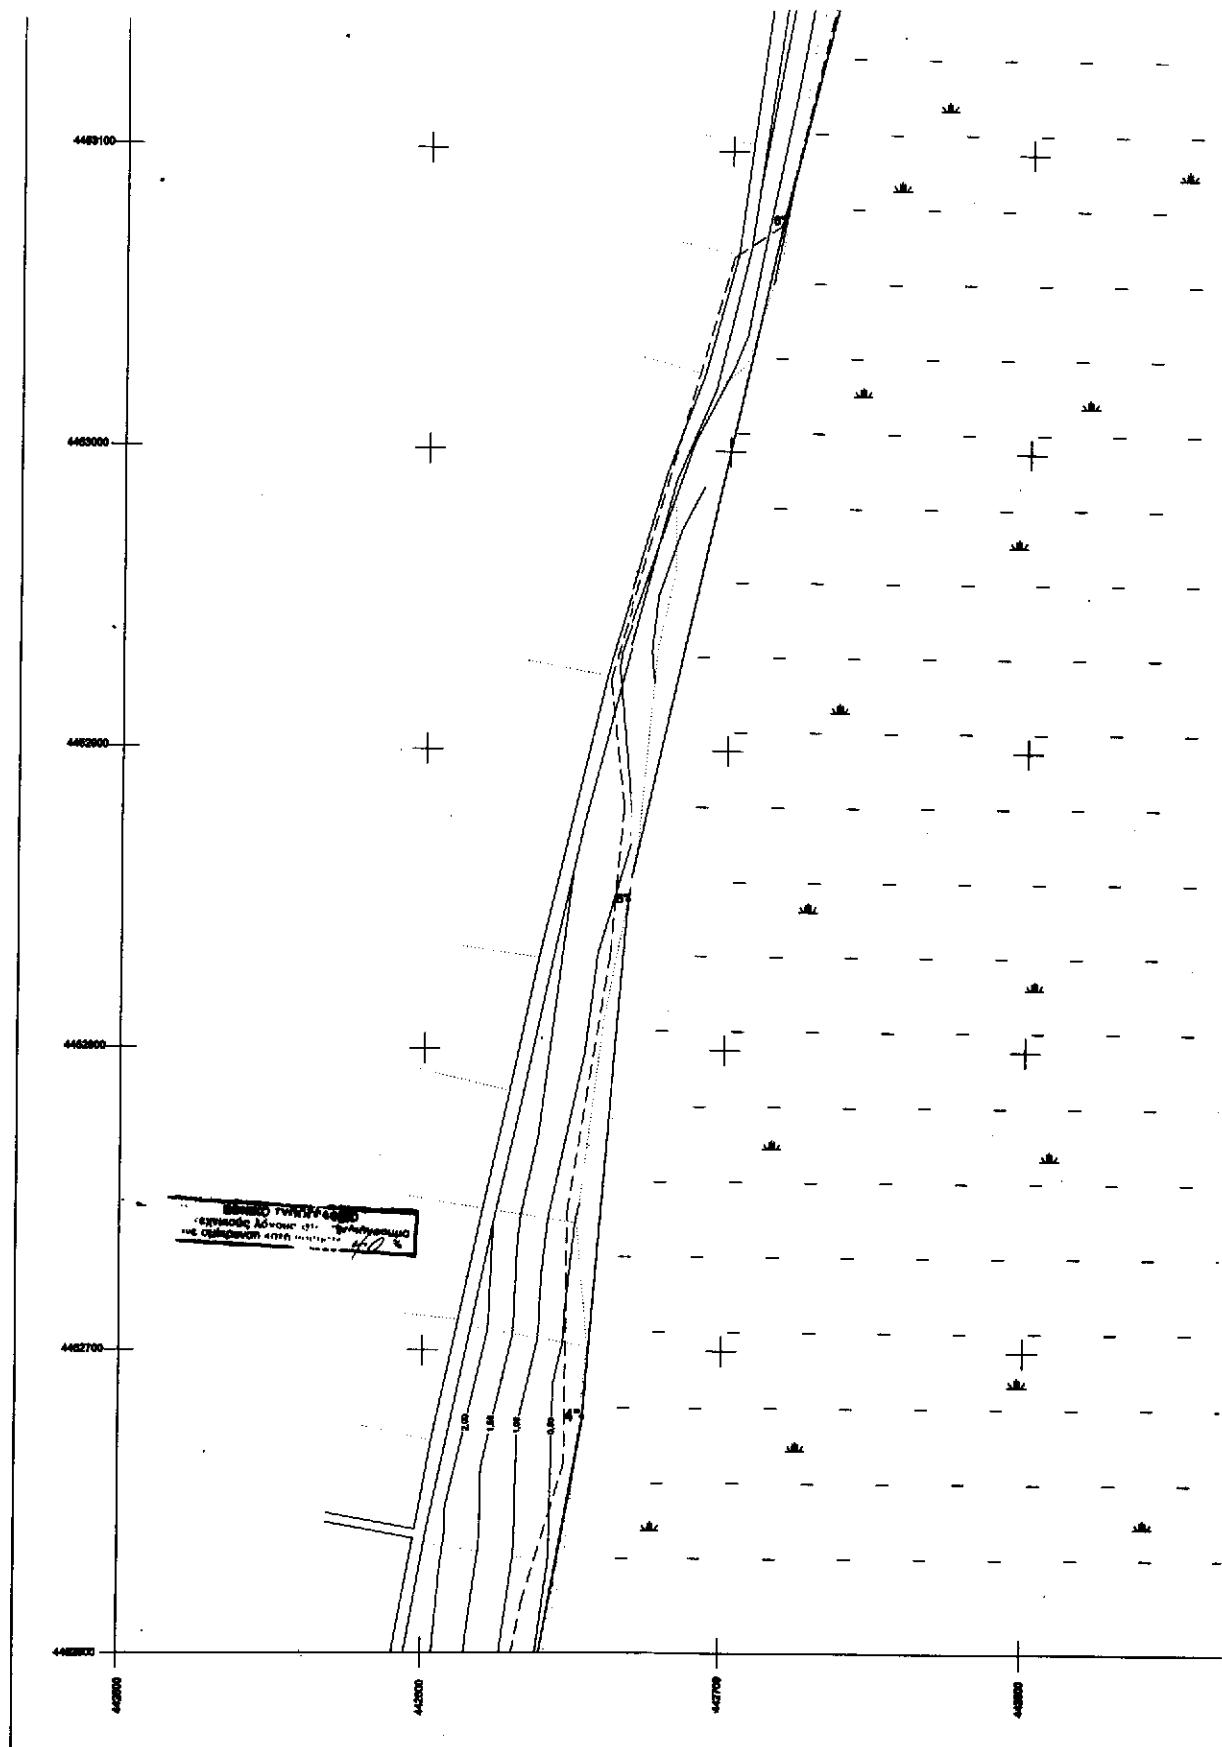

o/α	x	y	o/α	x	y
ΔΤ1 (Άρπος)	445481,219	443537,418	Δ7	442803,795	443577,111
ΔΤ2 (Άρπος)	444680,923	445478,536	Δ8	443603,617	443559,747
ΔΤ3 (Άρπος)	445481,219	443537,418	Δ9	443561,291	443532,157
Δ1	445961,327	445602,617	Δ10	443582,210	443557,143
Δ2	445762,508	445614,596	Δ11	443582,210	443557,143
Δ3	445328,199	445577,575	Δ12	443491,454	443439,645
Δ4	445311,394	445554,709	Δ13	443291,110	443207,676
Δ5	445054,026	445526,016	Δ14	443481,181	443408,723
Δ6	444212,777	445442,160	Δ15	443541,439	443575,131
Δ7	444437,419	445435,642	Δ16	443577,308	443608,730
Δ8	444282,541	445418,849	Δ17	443242,931	443260,152
Δ9	444310,137	445405,878	Δ18	443103,094	443222,067
Δ10	444144,247	445392,619	Δ19	443145,759	443205,722
Δ11	443781,658	445391,922	Δ20	443806,557	443590,326
Δ12	443878,131	445419,571	Δ21	443669,982	443544,614
Δ13	443804,823	445448,459	Δ22	443752,635	443587,466
Δ14	443717,284	445454,709	Δ23	443597,97	443505,420
Δ15	443003,958	445420,61	Δ24	443631,58	443505,420
Δ16	443003,958	445420,61	Δ25	443631,58	443505,420

ΥΠΟΜΝΗΜΑ

1. ΤΟ ΔΙΓΩΝ ΔΙΑΓΡΑΜΜΑ ΔΙΑΒΑΣΕΙ ΤΗΝ ΑΡΘΡΟΥ 180 ΤΟΥ Γ.Δ. 2344/98 ΓΙΑ ΚΑΘΟΡΙΣΜΟΥ ΤΟΥ ΟΡΙΟΥ ΑΙΓΑΛΟΥ ΚΑΙ ΠΑΡΑΛΑΙΑΣ.
2. ΚΟΚΚΙΝΗ Λ. 2, 3, 4, 5, 6, ..., .35 ΟΡΙΤΡΟΠΗ ΑΙΓΑΛΟΥ
3. ΚΙΤΡΙΝΗ Λ. 2, 3, 4, 5, 6, ..., .35 // ΠΑΡΑΛΑΙΑ
4. ΚΥΑΝΗ Λ. 1, 2, 3, 4, 5, 6, ..., .69 // ΠΑΛΑΙΟΥ ΑΙΓΑΛΟΥ
5. ΟΙ ΚΟΡΗΣ ΤΗΝ ΟΡΙΤΡΟΠΗΝ ΕΙΔΟΧΩΣΑΝΤΑΙ ΑΠΟ ΣΥΝΤΑΓΜΟΝΕΣ ΤΟΥ ΚΡΑΤΙΚΟΥ ΔΙΚΤΥΟΥ
6. ΟΙ ΣΥΝΤΑΓΜΟΝΕΣ ΤΟΝ ΚΟΡΗΝ ΤΟΥ ΑΙΓΑΛΟΥ, ΤΗΣ ΠΑΡΑΛΑΙΑΣ ΚΑΙ ΤΟΥ ΠΑΛΑΙΟΥ ΑΙΓΑΛΟΥ ΑΝΑΠΤΥΞΑΝΤΑΙ ΚΑΙ Η ΚΟΡΗ ΠΙΝΑΚΑ.
7. ΚΑΘΟΡΙΣΤΑ ΣΩΝ ΔΙΑΓΡΑΜΜΑΤΟΣ ΗΜΕΡΟΣ 15/90 με ΓΙΑ ΣΥΝΤΑΓΜΗΝ ΤΟΝ ΔΙΩΣΙΣ ΤΟΥ ΑΡΘΡΟΥ 7, * ΠΑΡΑΤΟ ΤΟΥ ΑΝ 2344/98 ΟΣΚ. Ι54 Α' ΣΥΝΗΣΗ ΚΑΙ Ή ΤΟ ΑΡΘΡΟ 3 ΤΟΥ Ν 653/77, ΚΙΚΛ. 214 Α', ΕΠΟΥ Η ΔΙΩΣΗ ΩΣ ΤΗΝ ΕΠΟΧΗ ΚΤΙΣΜΑΤΑ.

ΠΡΑΓΜΑΤΙΚΗ

Οι καρτέλες από 18° έως 54° για τον εκάστοτε περιοχή περιβάλλου μέσω της πλευράς με αριθμ.


Τα διάφορα αυτά την περίοδο δύναται να την πλέγμαται με τη Γ.Δ.Σ. σε όλους τους δρόμους οι οποίες εξειδικεύονται σε αυτούς οι προβλημάτων περιοχών και περιήλια, με συστάσεις δρόμων πάνω στην οδική διαδρομή η οποία μεταπειναντεί πάνω στην οδική διαδρομή πάνω στην οποία περνάει η διάφορη πλευρά.

Η ΕΠΙΤΡΟΠΗ

Δ. ΚΡΙΖΑΣ
Δ. ΓΡΑΦΕΙΟ
ΕΛΛΗΝΙΚΗ ΔΗΜΟΚΡΑΤΙΑ
ΚΟΙΝΟΤΟΠΙΑ ΕΙΔΙΚΗΣ
ΕΠΙΤΡΟΠΗΣ ΕΠΙΧΕΙΡΗΣΗΣ
ΚΟΙΝΟΤΟΠΙΑΣ ΕΠΙΧΕΙΡΗΣΗΣ

ΤΟΠΟΓΡΑΦΙΚΟ ΔΙΑΓΡΑΜΜΑ

ΚΑΘΟΡΙΣΜΟΥ ΟΡΙΩΝ ΑΙΓΑΛΟΥ-ΠΑΡΑΛΑΙΑΣ - ΠΑΛΑΙΟΥ ΑΙΓΑΛΟΥ

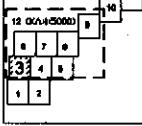

ΠΕΡΙΟΧΗ : ΤΣΑΙΡΗ ΑΓΟΥ ΜΑΜΑΝΤΟΣ
ΕΝΑΙΑΦΕΡΟΜΕΝΟΣ : ΚΤΗΜΑΤΙΚΗ ΥΠΗΡΕΣΙΑ Ν. ΧΑΛΚΙΔΙΚΗΣ
ΔΗΜΟΣ : Ν. ΜΟΥΔΑΝΙΩΝ
ΟΙΚΙΣΜΟΣ : ΑΓ. ΜΑΜΑΝΤΟΣ
ΕΠΑΡΧΙΑ : ΧΑΛΚΙΔΙΚΗΣ
ΑΡΜΟΔΙΑ ΥΠΗΡΕΣΙΑΣ : ΚΤΗΜΑΤΙΚΗ ΥΠΗΡΕΣΙΑ Ν. ΧΑΛΚΙΔΙΚΗΣ

ΤΡΙΓΩΝΟΜΕΤΡΙΚΗ ΕΣΑΡΤΗΣΗ : ΑΠΟ ΤΟ ΚΡΑΤΙΚΟ ΔΙΚΤΥΟ (Γ.Υ.Σ.)

ΥΧΟΜΕΤΡΙΚΗ ΑΦΕΤΗΡΙΑ : >> >> >> (Γ.Υ.Σ.)

ΣΥΣΤΗΜΑ ΑΝΑΦΟΡΑΣ : Ε.Π.Ε.Δ. Β7

ΚΛΙΝΑΚΑ : 1:1000

ΙΣΟΔΙΣΤΑΣΗ : 0,60 μ.

ΜΕΘΟΔΟΣ ΑΠΟΤΥΠΩΣΗΣ : ΤΑΧΥΜΕΤΡΙΚΗ ΜΕ ΓΕΩΔΑΙΤΙΚΟ ΣΤΑΘΜΟ

ΧΡΟΝΟΛΟΓΙΑ : ΟΚΤΩΒΡΙΟΣ 1998

ΥΠΟΜΝΗΜΑ ΣΥΜΒΟΛΩΝ


ο	Σύμβολο αντικείμενου	ζ	Σύμβολο Ο.Π.Σ.	κ	Κλεψύδρα	η	Υπόλοιπο
<input checked="" type="checkbox"/>	Πλευρού	<input checked="" type="checkbox"/>	Ειδομένης Α.Π.Η.	<input checked="" type="checkbox"/>	♀ ♀	<input checked="" type="checkbox"/>	Διάφορα
<input type="checkbox"/>	Πραξής	<input type="checkbox"/>		<input type="checkbox"/>		<input type="checkbox"/>	Χαρτούμενη ή απόστινη πλευρά
<input type="checkbox"/>	Αρχικότητας	<input checked="" type="checkbox"/>	Άρνεται	<input type="checkbox"/>	Όρια κατασκευασμένες	<input checked="" type="checkbox"/>	Χαρτούμενη ή απόστινη πλευρά
				Οριοθετούμενη πλευρά			


Παλινότητα: 18-10-1998 Παλινότητα: 20-1-1999 Παλινότητα: 12-7-1998


Ο ΣΥΝΤΑΣΣΟΣ : Πατέρων: Πατέρων: Πατέρων: Πατέρων:


Ε. ΧΑΤΖΟΠΟΥΛΟΣ Τσαΐρης Άγριας Ι.Δ.Β.
Ε. ΧΑΤΖΟΠΟΥΛΟΣ Τσαΐρης Άγριας Ι.Δ.Β.



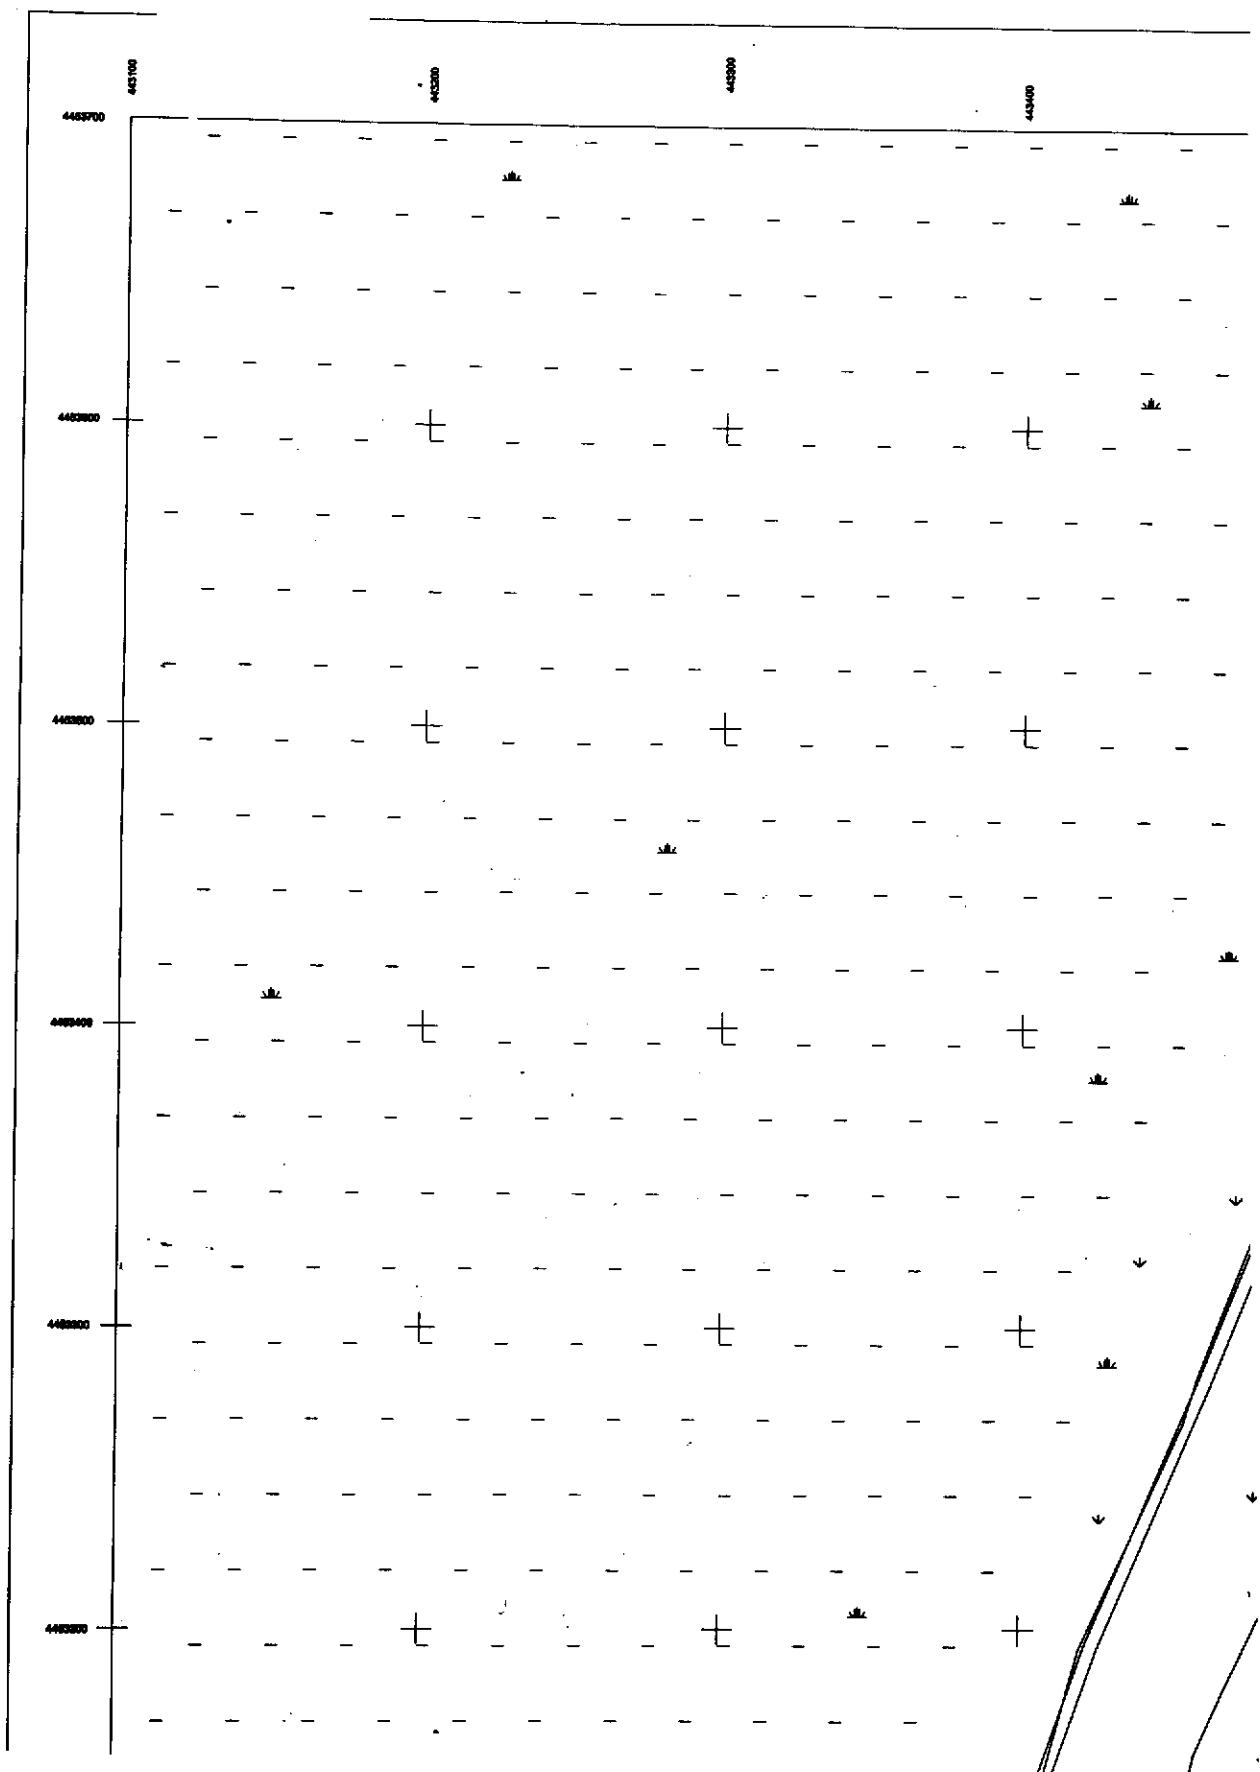

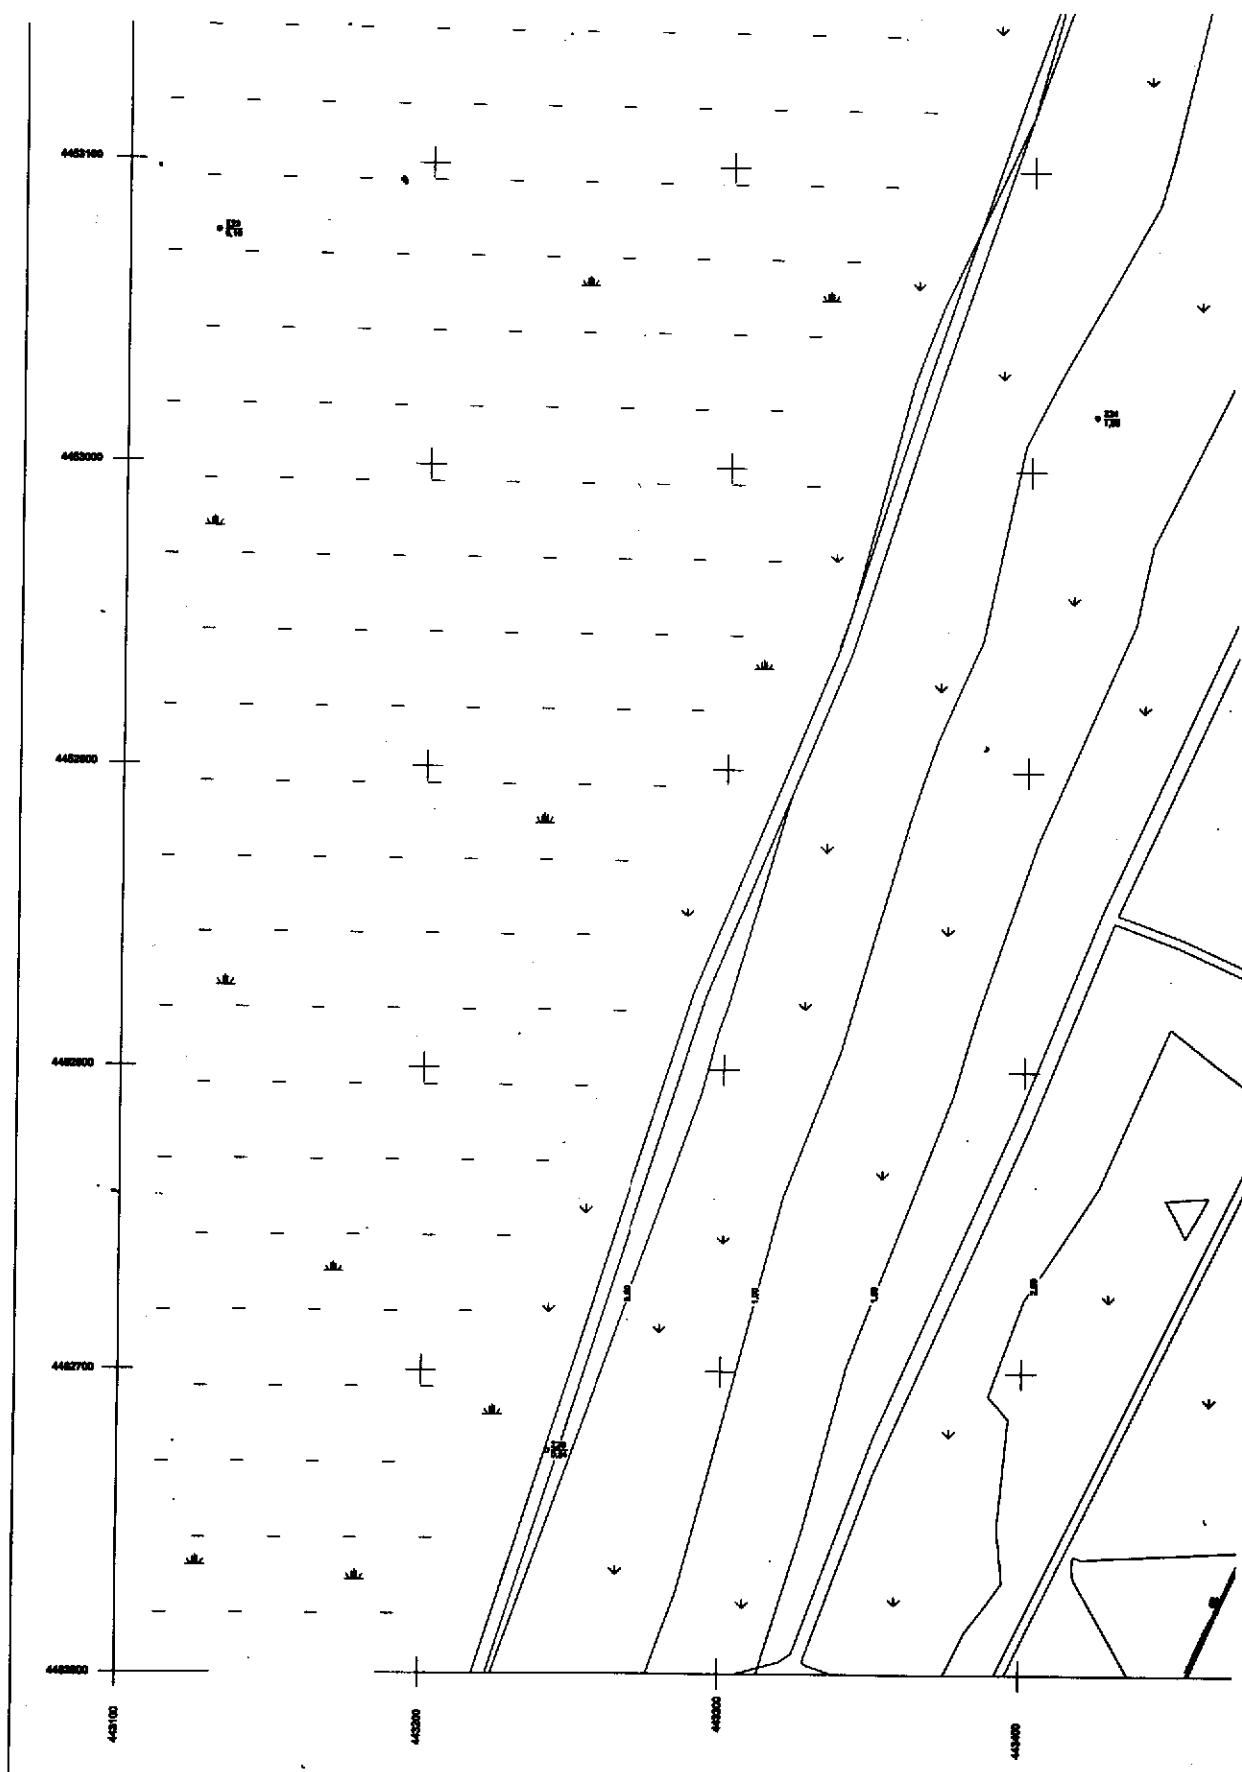

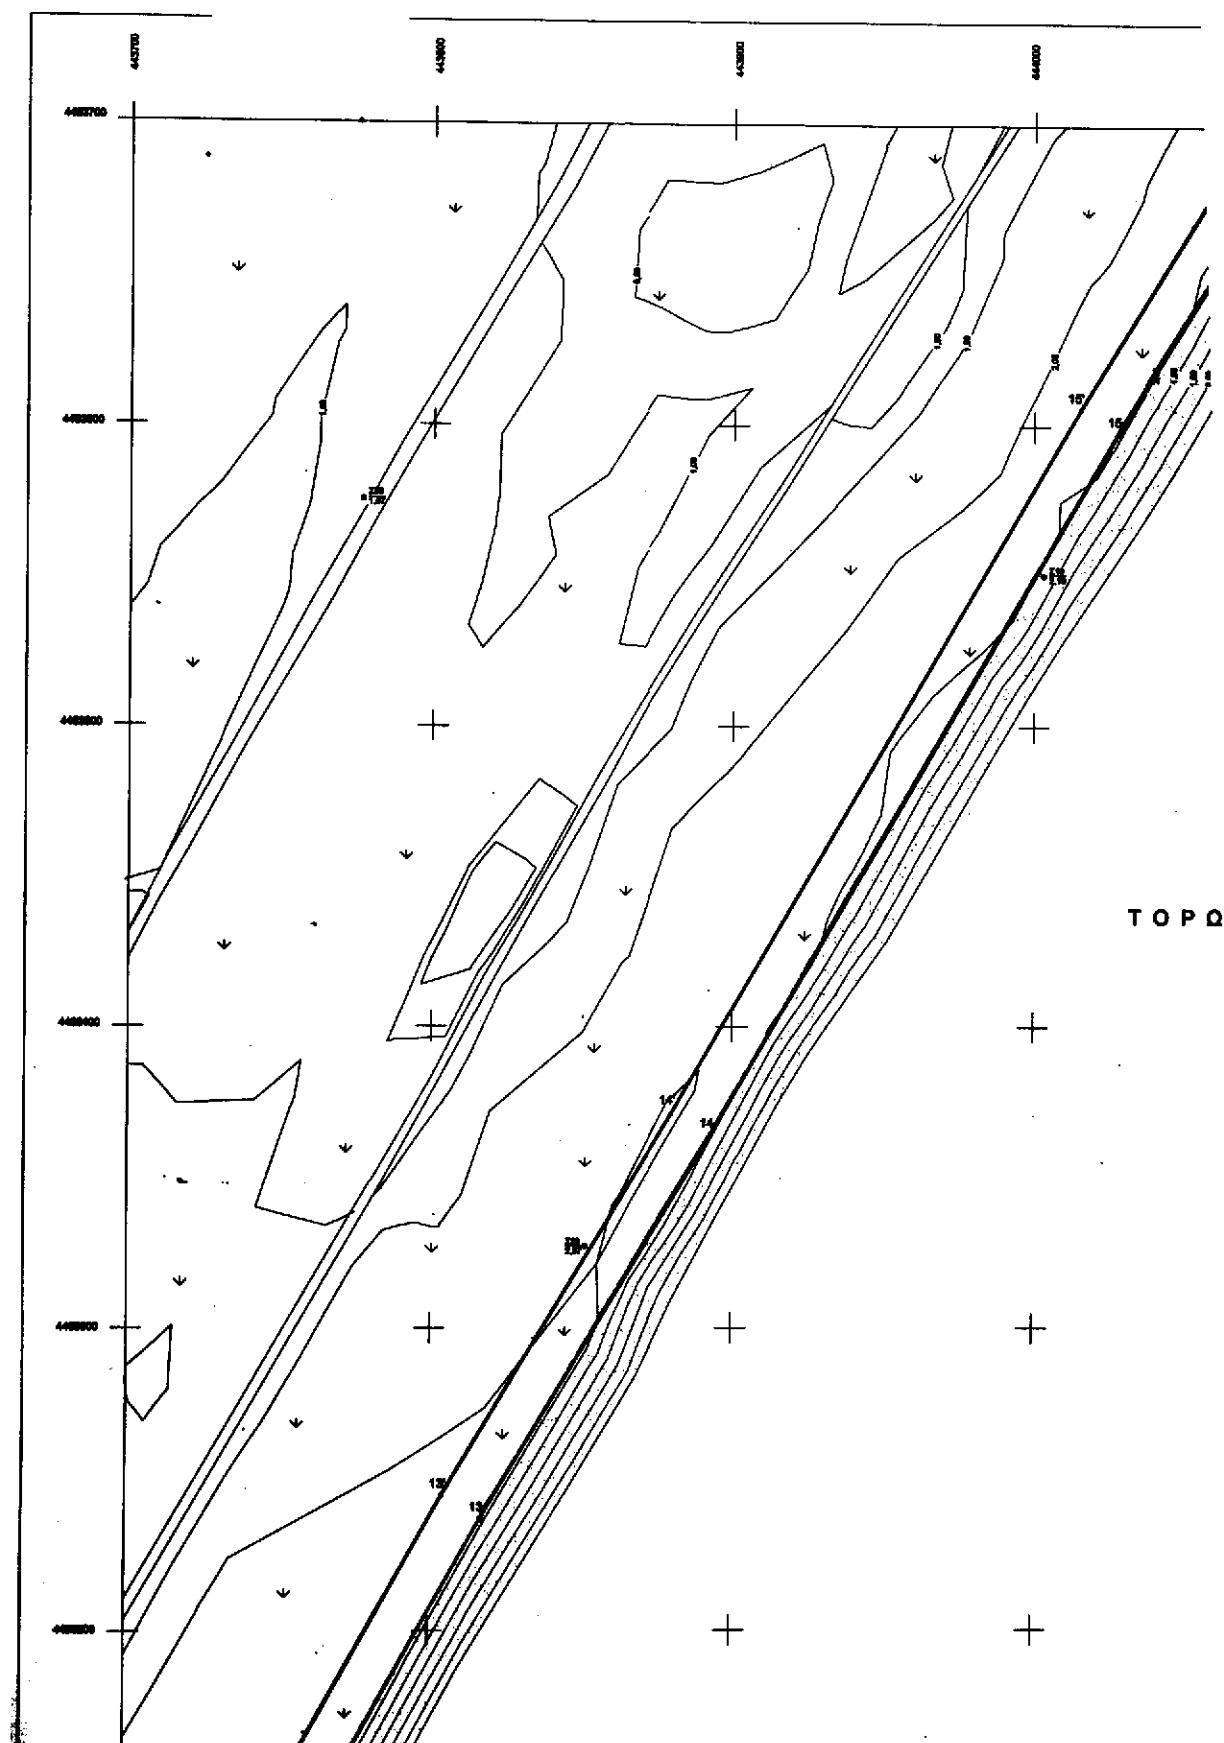

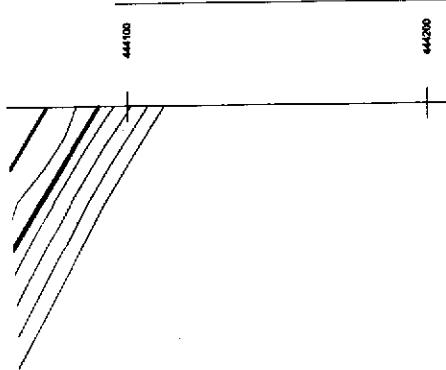

+

+



+

+

ΝΑΙΟΣ ΚΟΛΠΟΣ

+


+


+


+


+


+

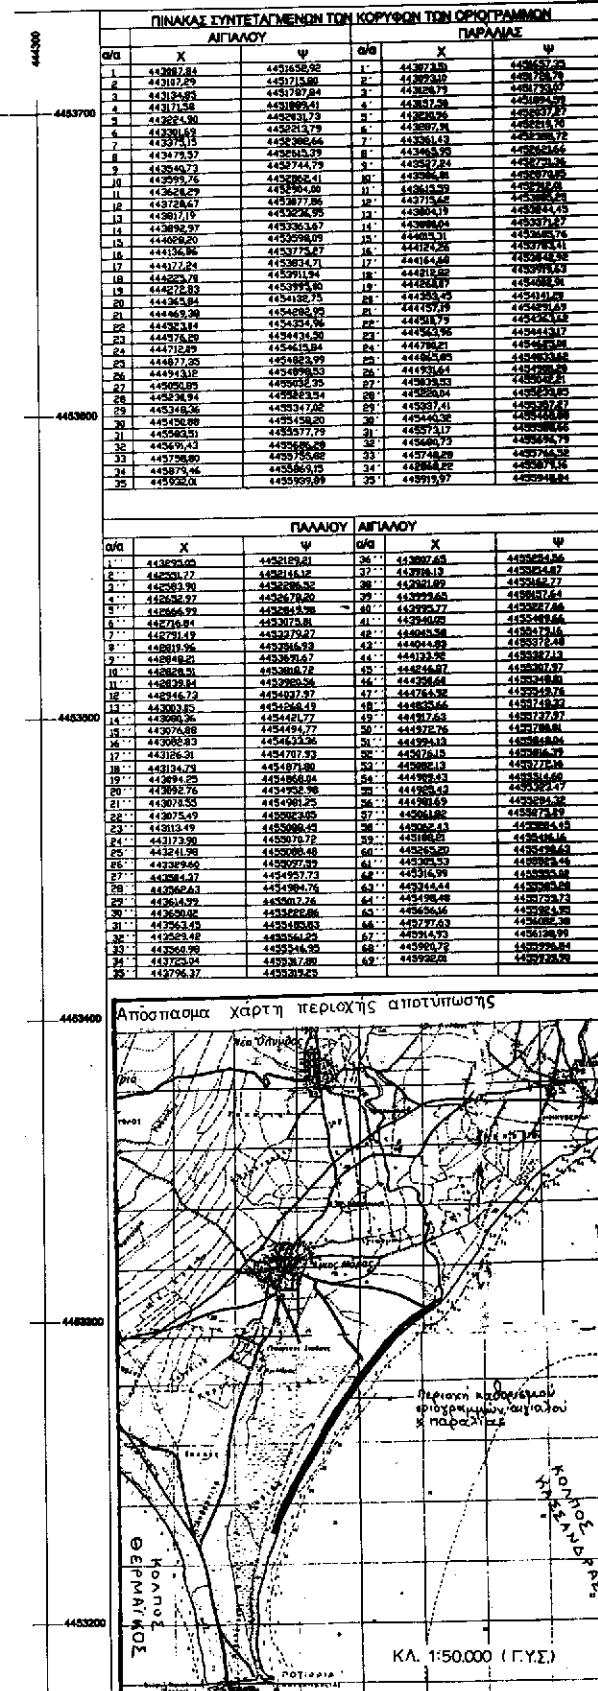


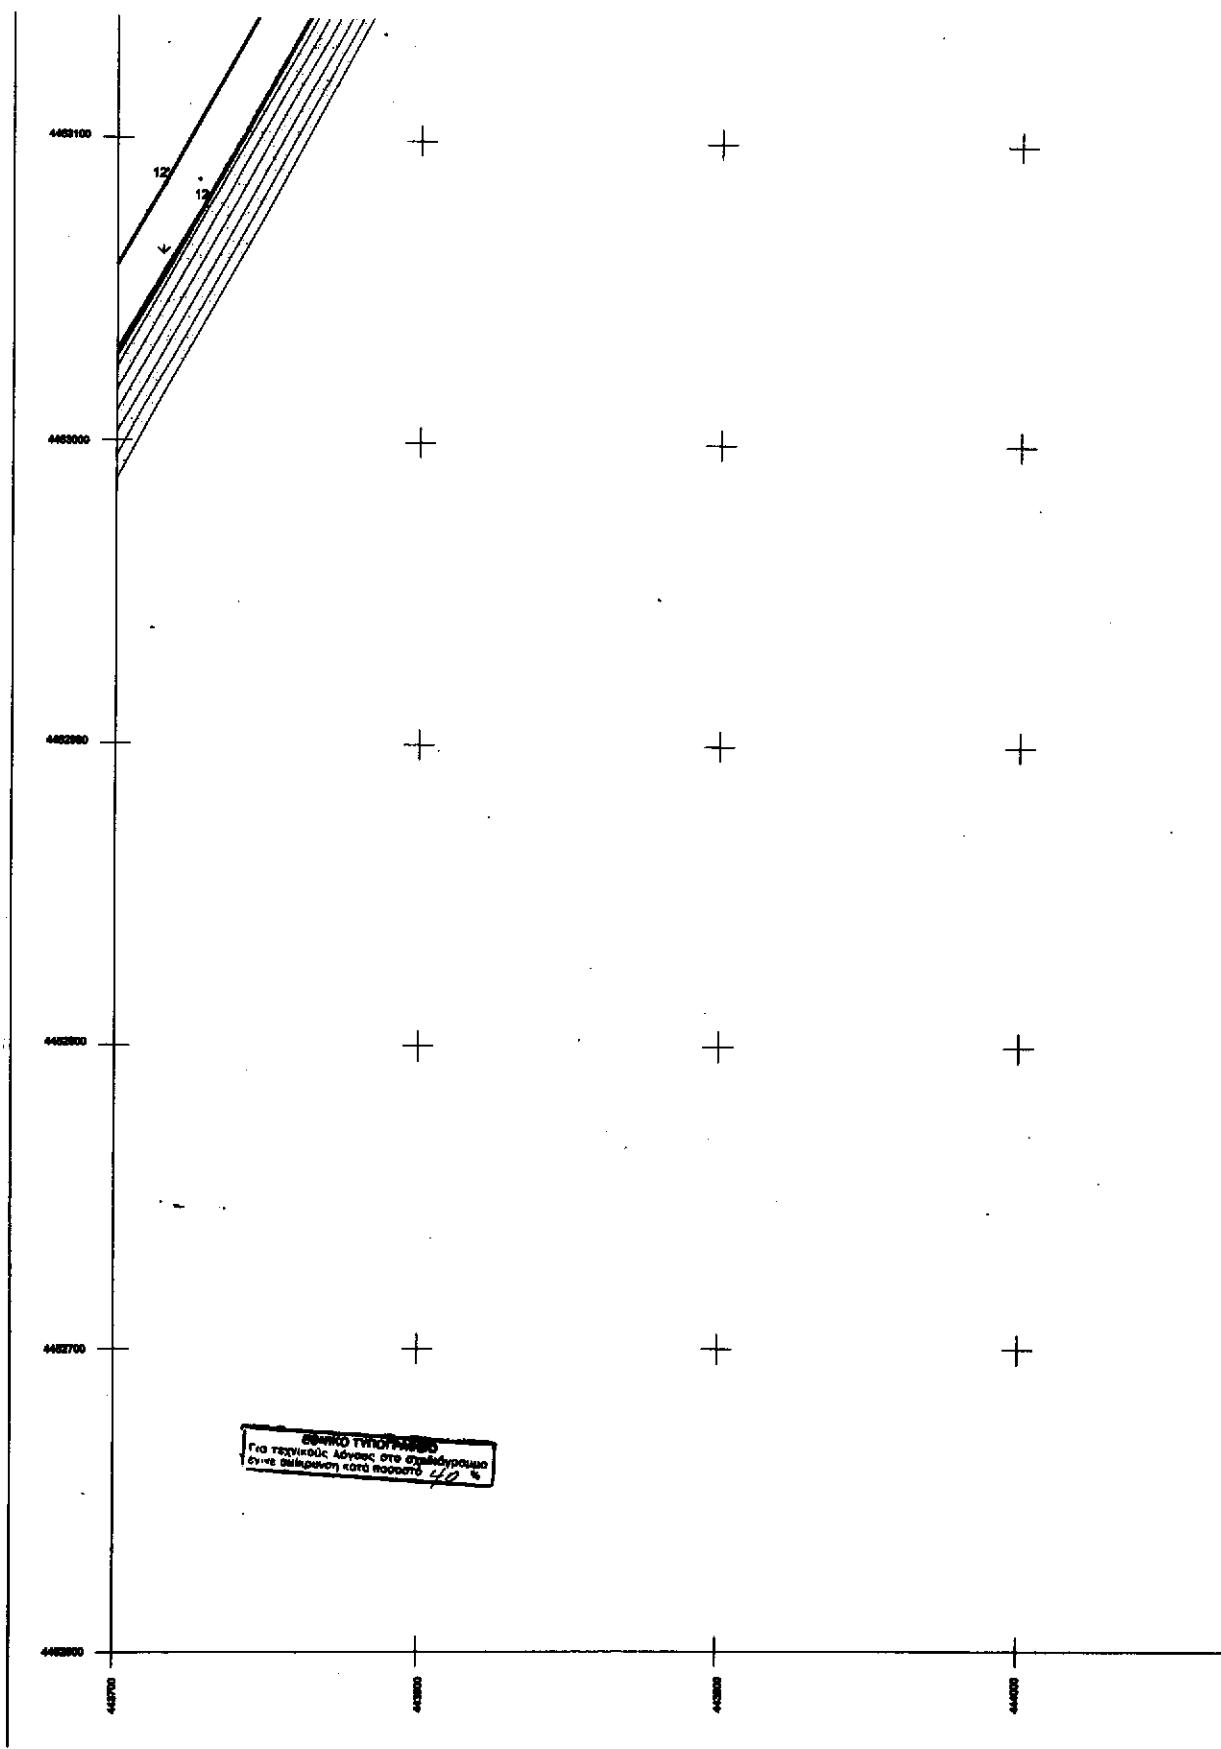


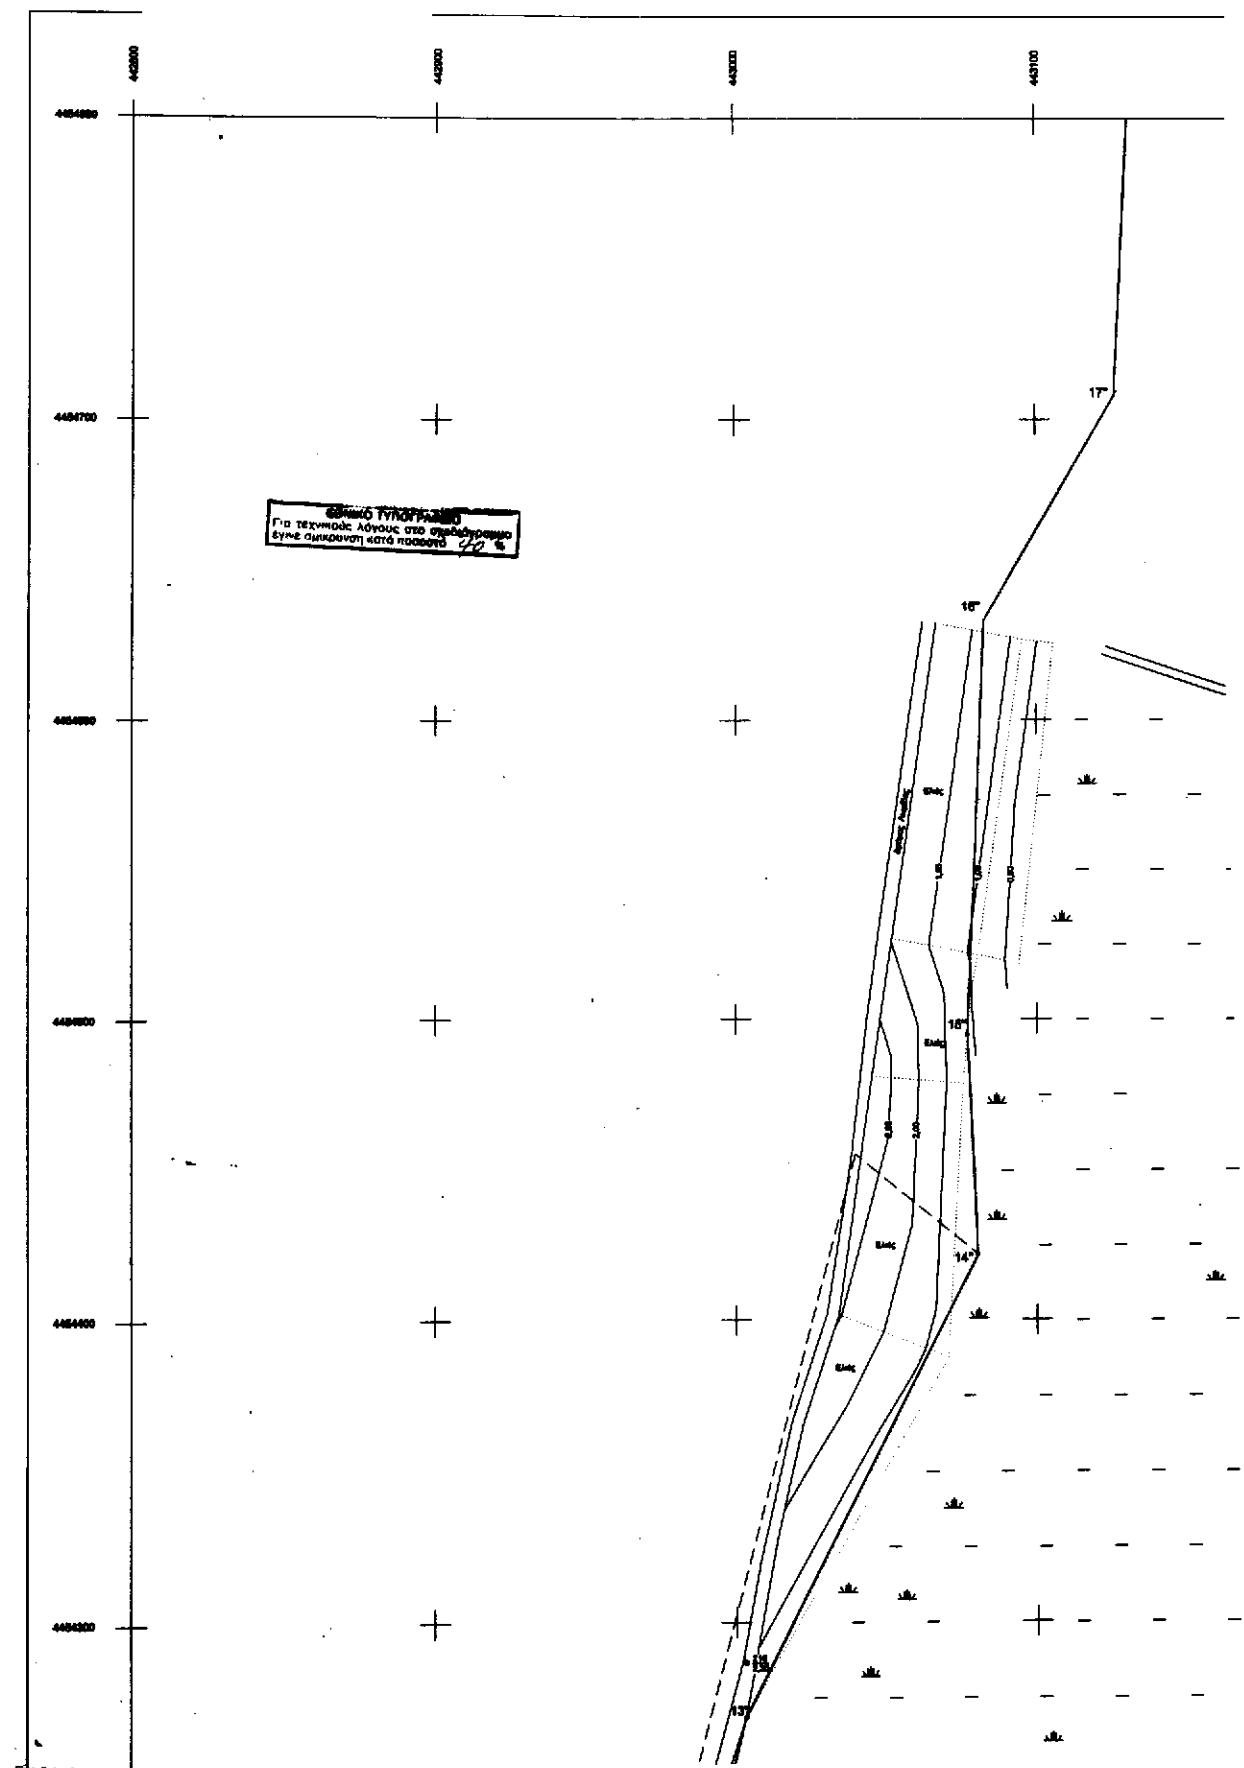

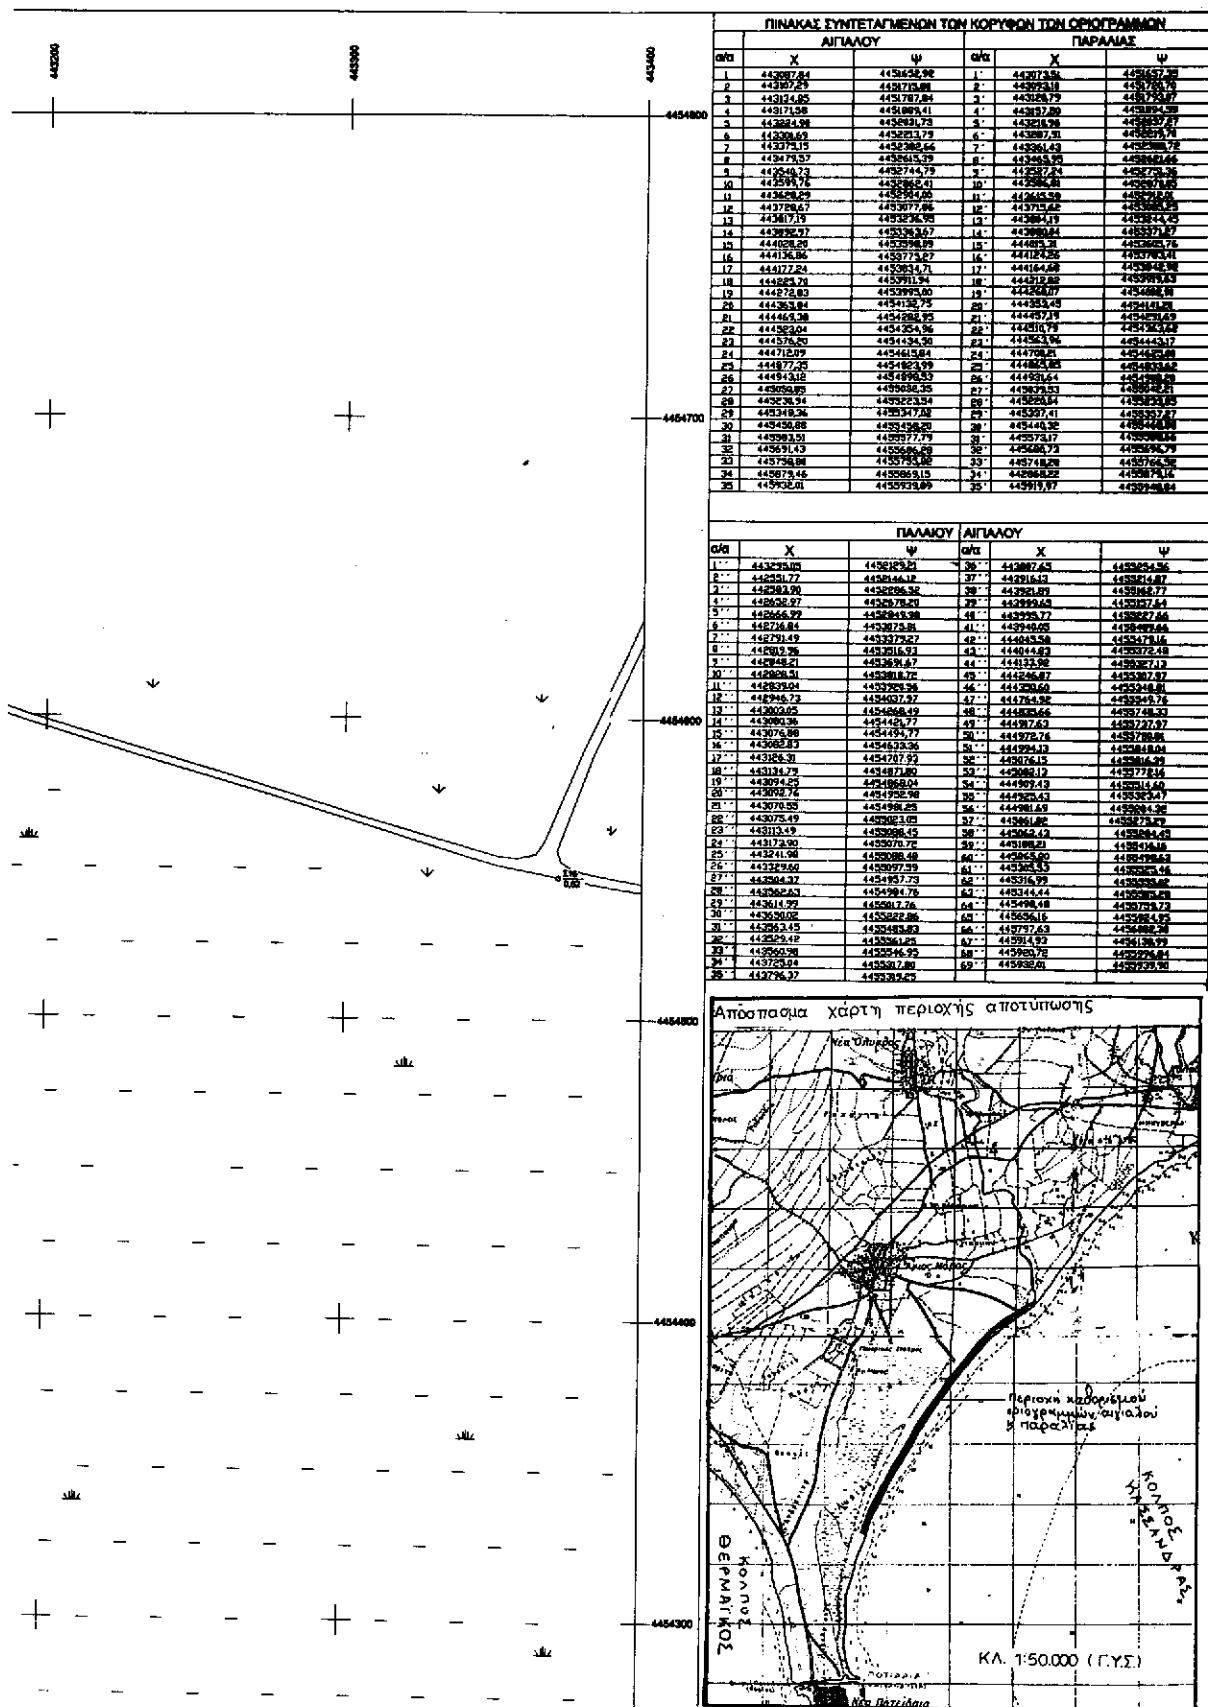

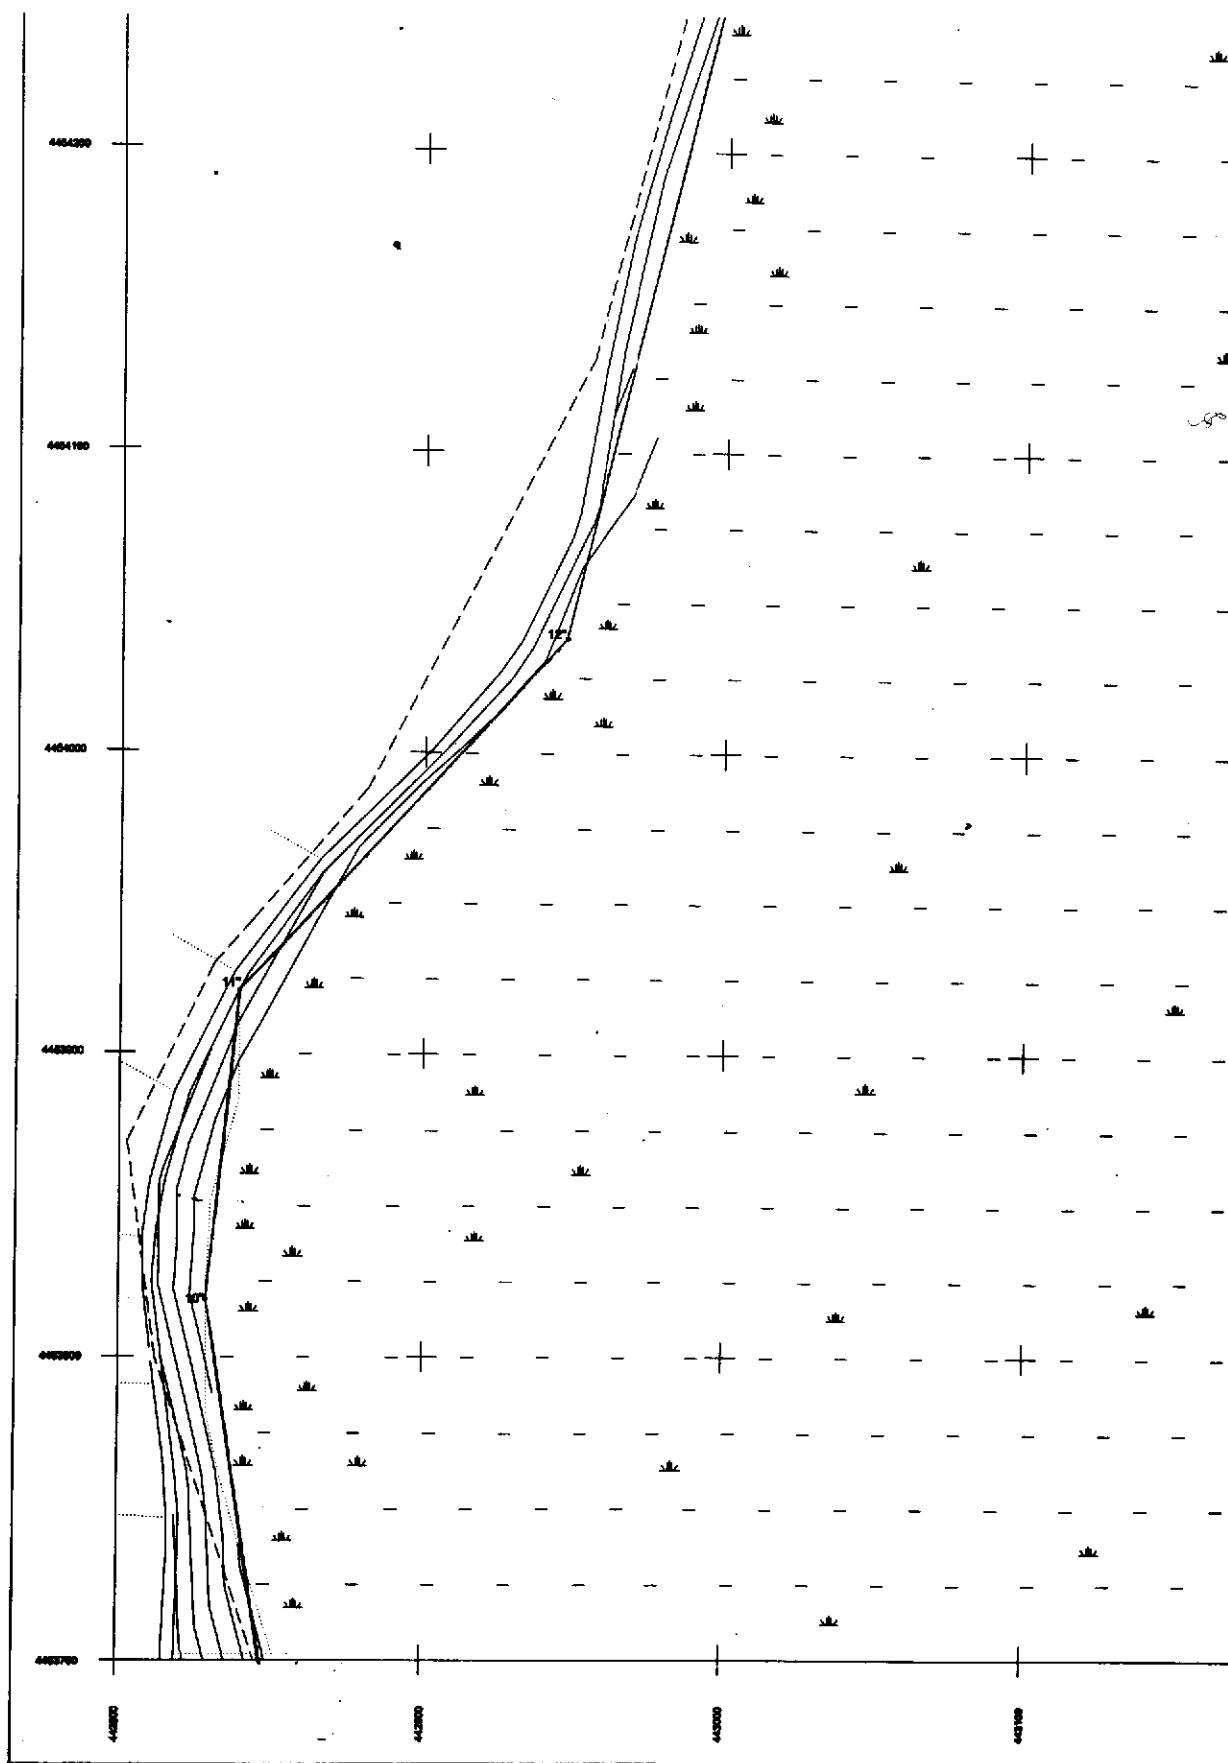

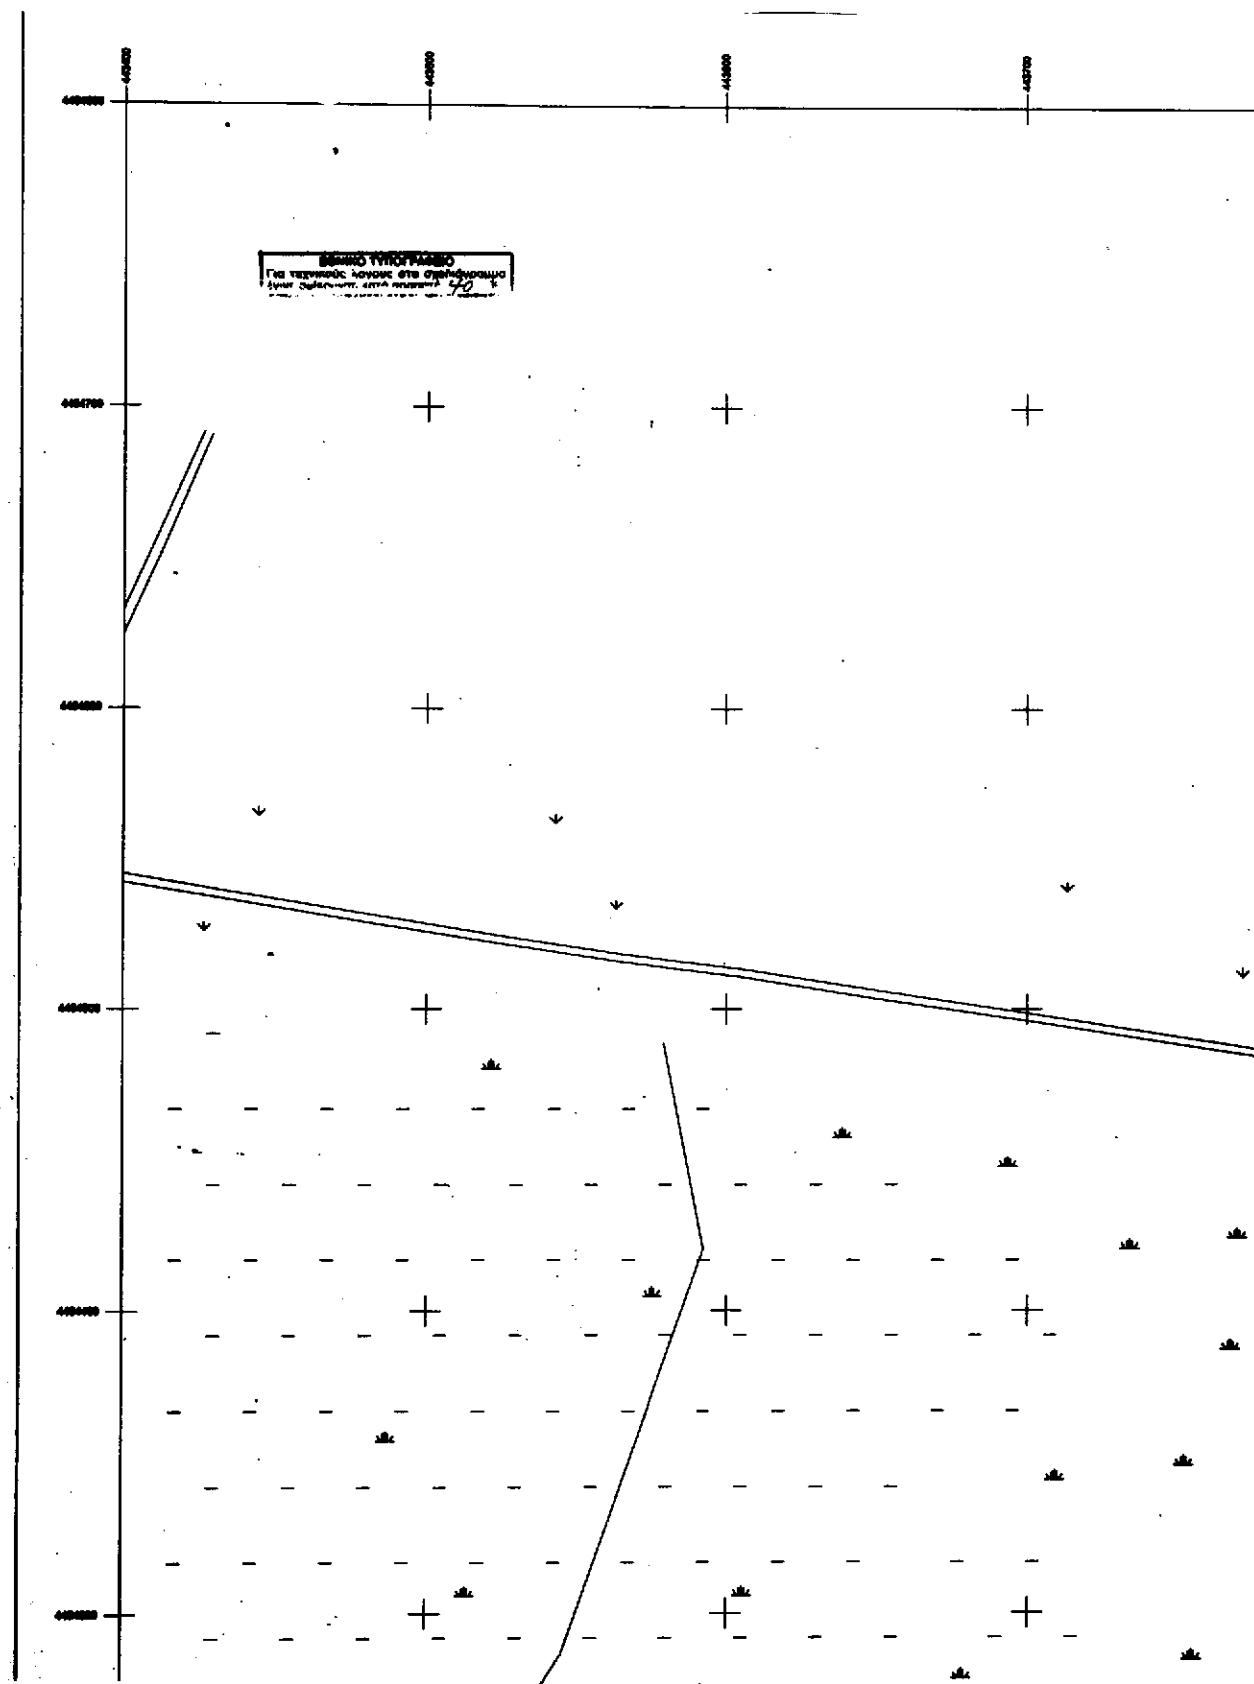

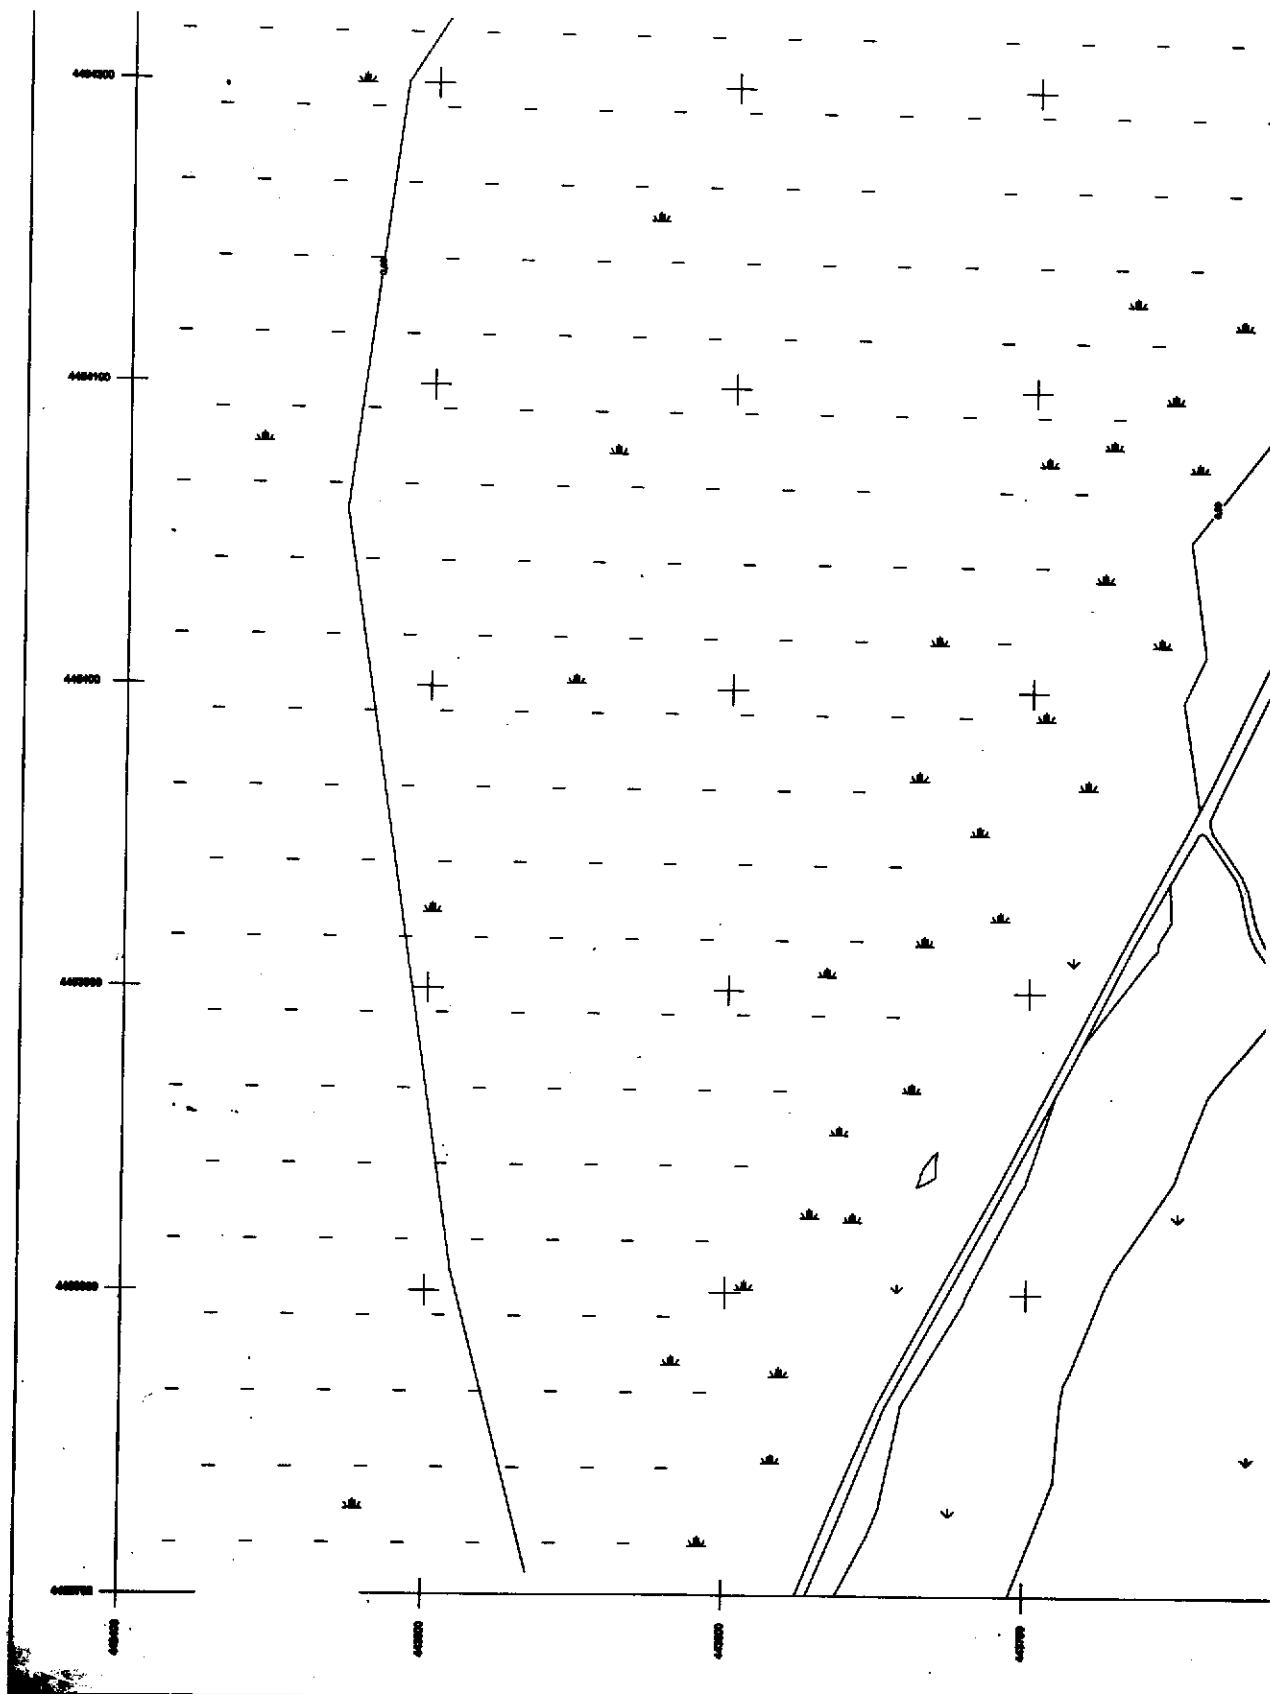

ΤΟΠΟΓΡΑΦΙΚΟ ΔΙΑΓΡΑΜΜΑ

ΚΑΘΟΡΙΣΜΟΥ ΟΡΙΩΝ ΑΙΓΑΛΟΥ-ΠΑΡΑΛΙΑΣ - ΠΑΛΛΑΙΟΥ ΑΙΓΑΛΟΥ

ΤΡΙΓΩΝΟΜΕΤΡΙΚΗ ΕΞΑΡΤΗΣΗ : ΑΠΟ ΤΟ ΚΡΑΤΙΚΟ ΔΙΚΤΥΟ (Π.Υ.Σ.)

ΥΧΟΜΕΤΡΙΚΗ ΑΦΕΤΗΡΙΑ : >> >> >> (Π.Υ.Σ.)

ΣΥΣΤΗΜΑ ΑΝΑΦΟΡΑΣ : Ε.Γ.Σ.Α. '87

ΚΑΙΜΑΚΑ : 1:1000

ΙΣΟΔΙΑΣΤΑΣΗ : 0,50 μ.

ΜΕΘΟΔΟΣ ΑΠΟΤΥΠΩΣΗΣ : ΤΑΧΥΜΕΤΡΙΚΗ ΜΕ ΓΕΩΔΑΙΤΙΚΟ ΣΤΑΓΜΟ

ΧΡΟΝΟΛΟΓΙΑ : ΟΚΤΩΒΡΙΟΣ 1996


ΥΠΟΛΟΓΙΣΜΟΣ ΣΥΜΒΟΛΩΝ

○ Σύνταξη σημείων	□ Σύνταξη Ο.Τ.Δ.	□ Ηλιός	□ Υδρός
○ Πολύγονο	□ Σύνταξη Α.Ε.Δ.	○ 49	△ Ημέρα οθόνης πλαστικής
— Πάνες	□ Αριθμ.	—	—
— Αριθμ. Πάνες	□ Αριθμ.	—	—
Όρια παραχώρας			
Χωρικές διατάξεις εκθετικής ή αντανακλατικής πλαστικής			

Παλλαίος 18-10-1996 Παλλαίος 20-1-1997 Παλλαίος 12-7-1998


Ο ΣΥΝΤΑΞΗΣ


Ε. ΧΑΤΖΟΠΟΥΛΟΣ Τακτηρός Μηχαν. με Α.Γ.Β. ΚΩΝΣΤΑΝΤΙΝΟΣ ΙΩΑΝΝΗΣ

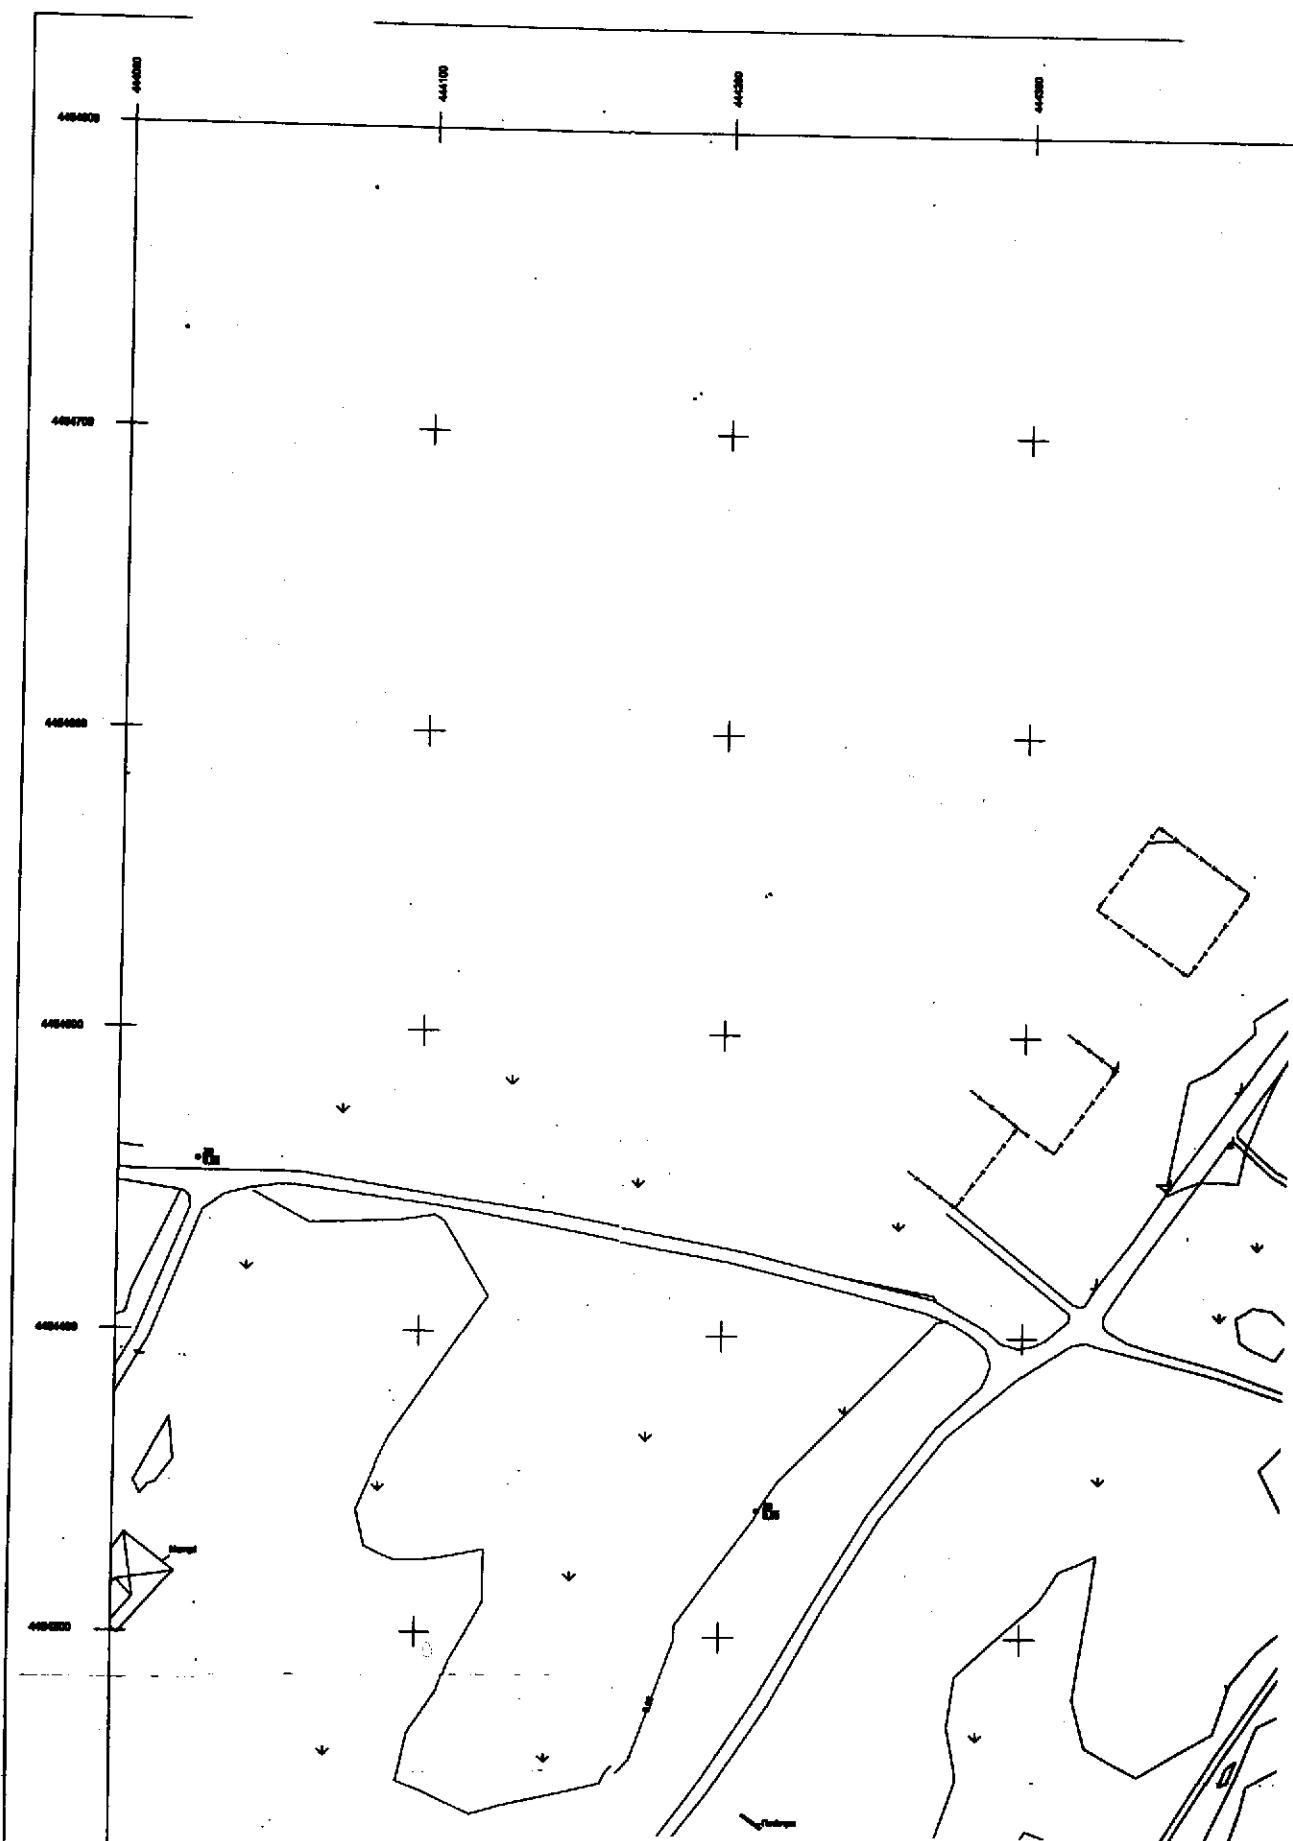








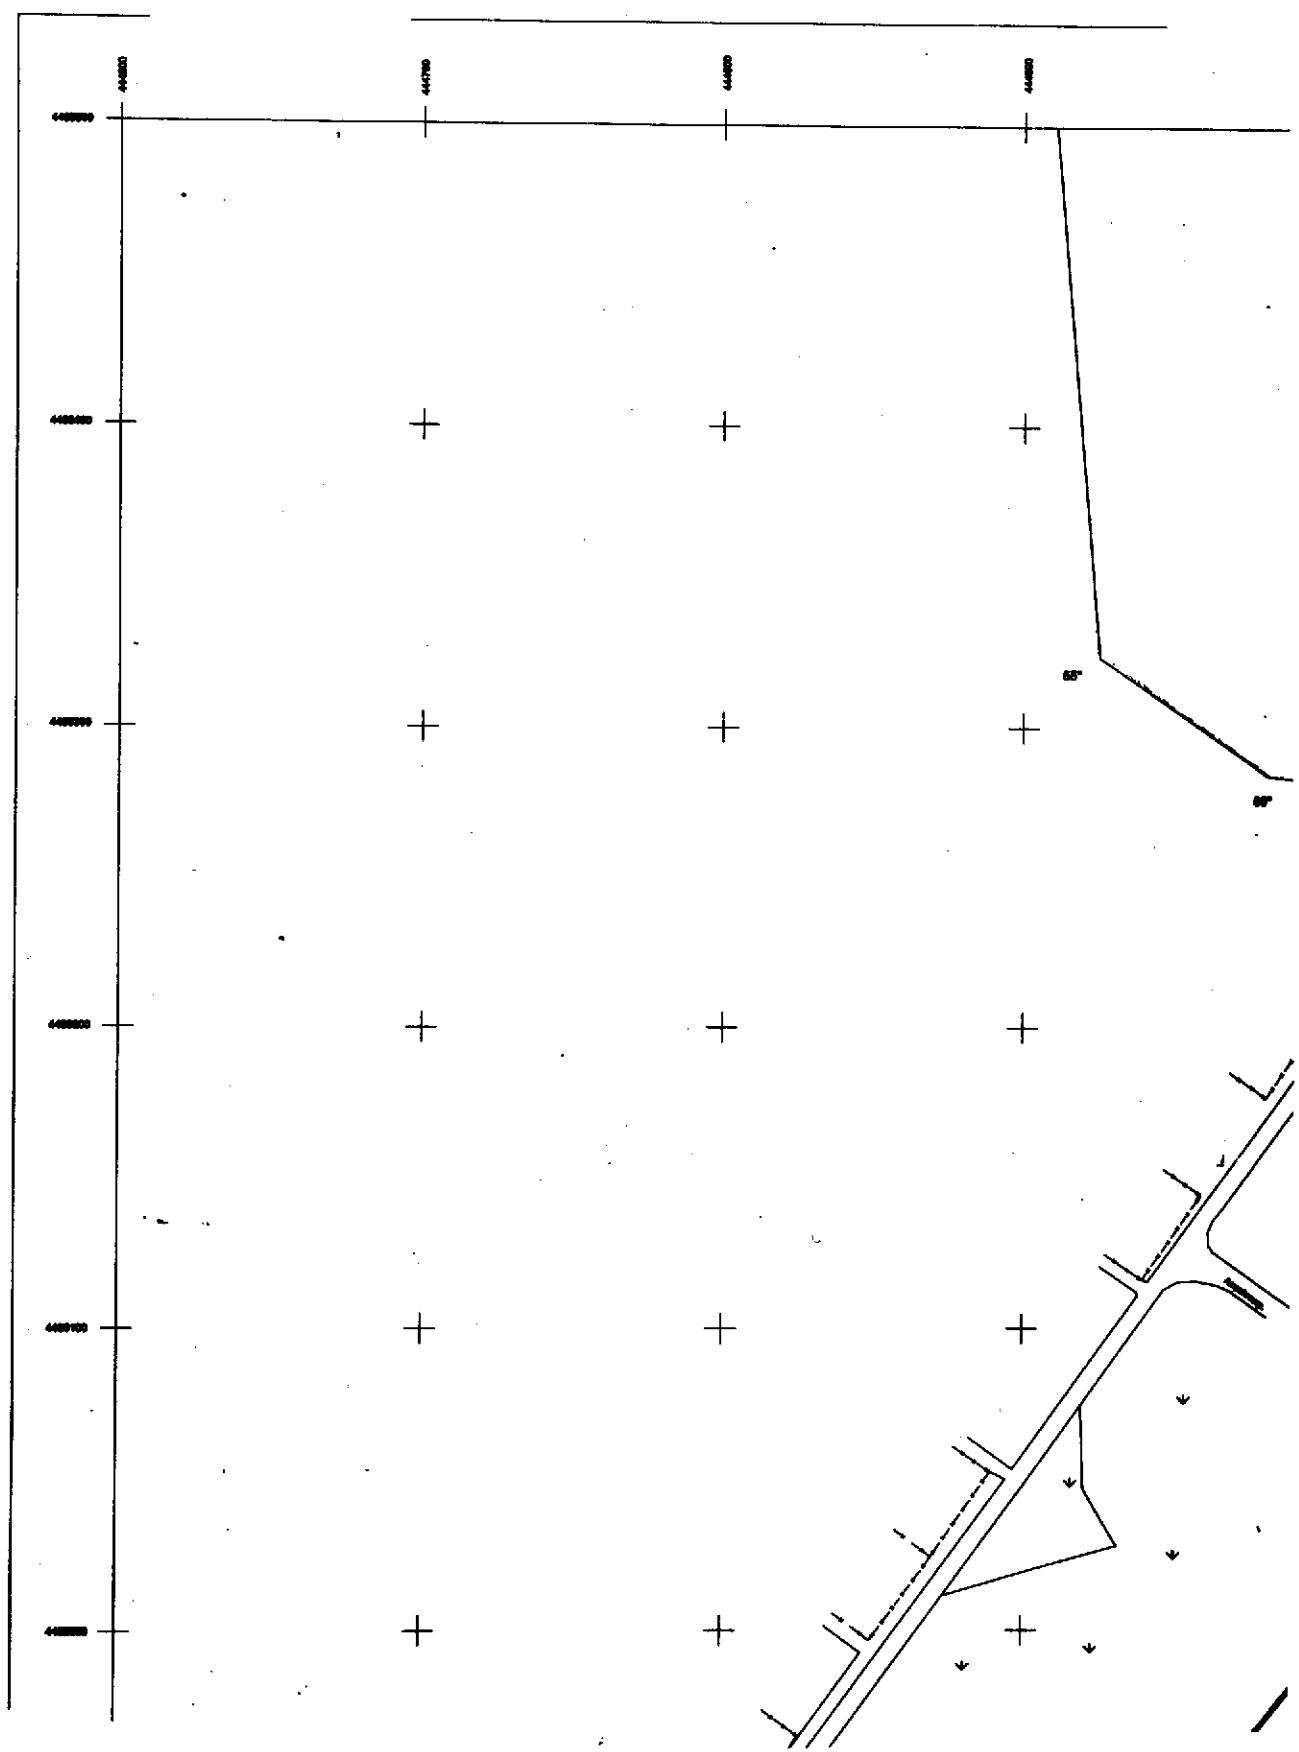


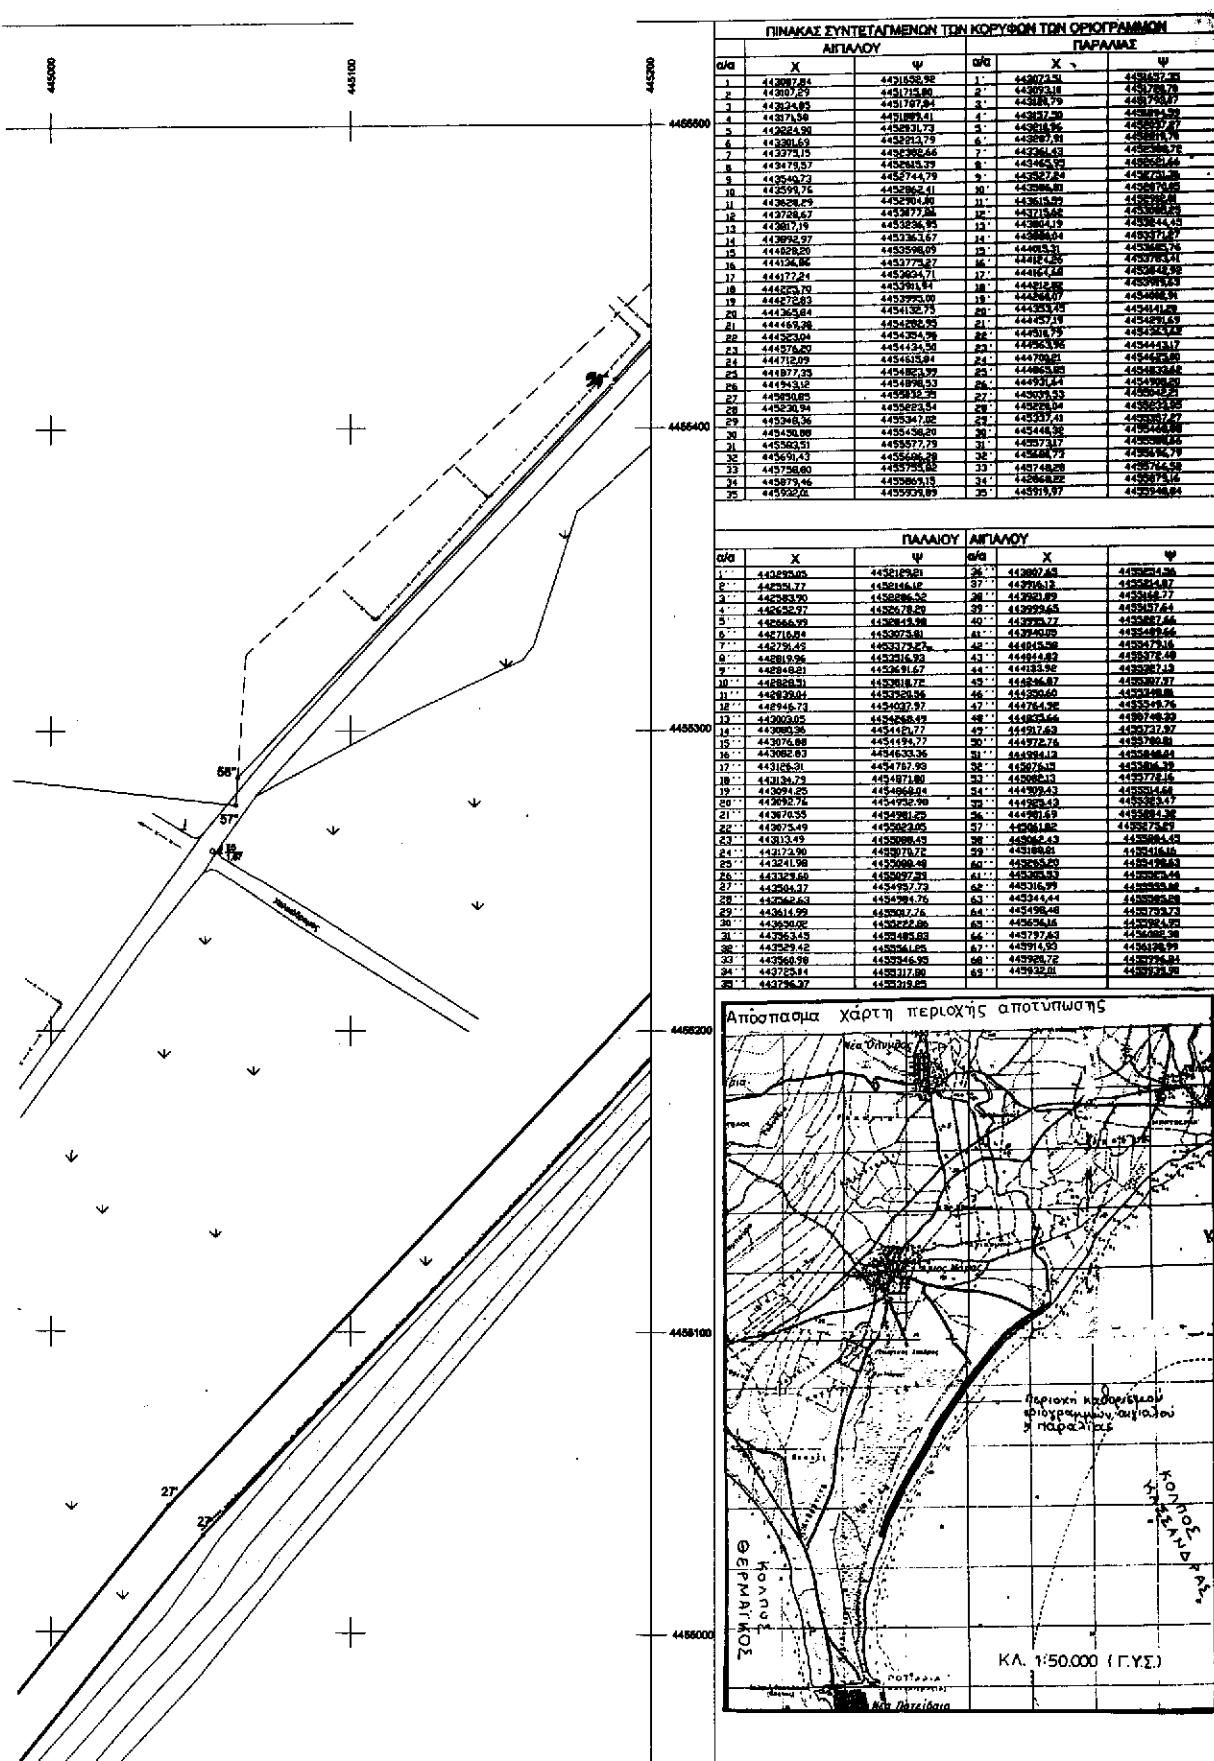


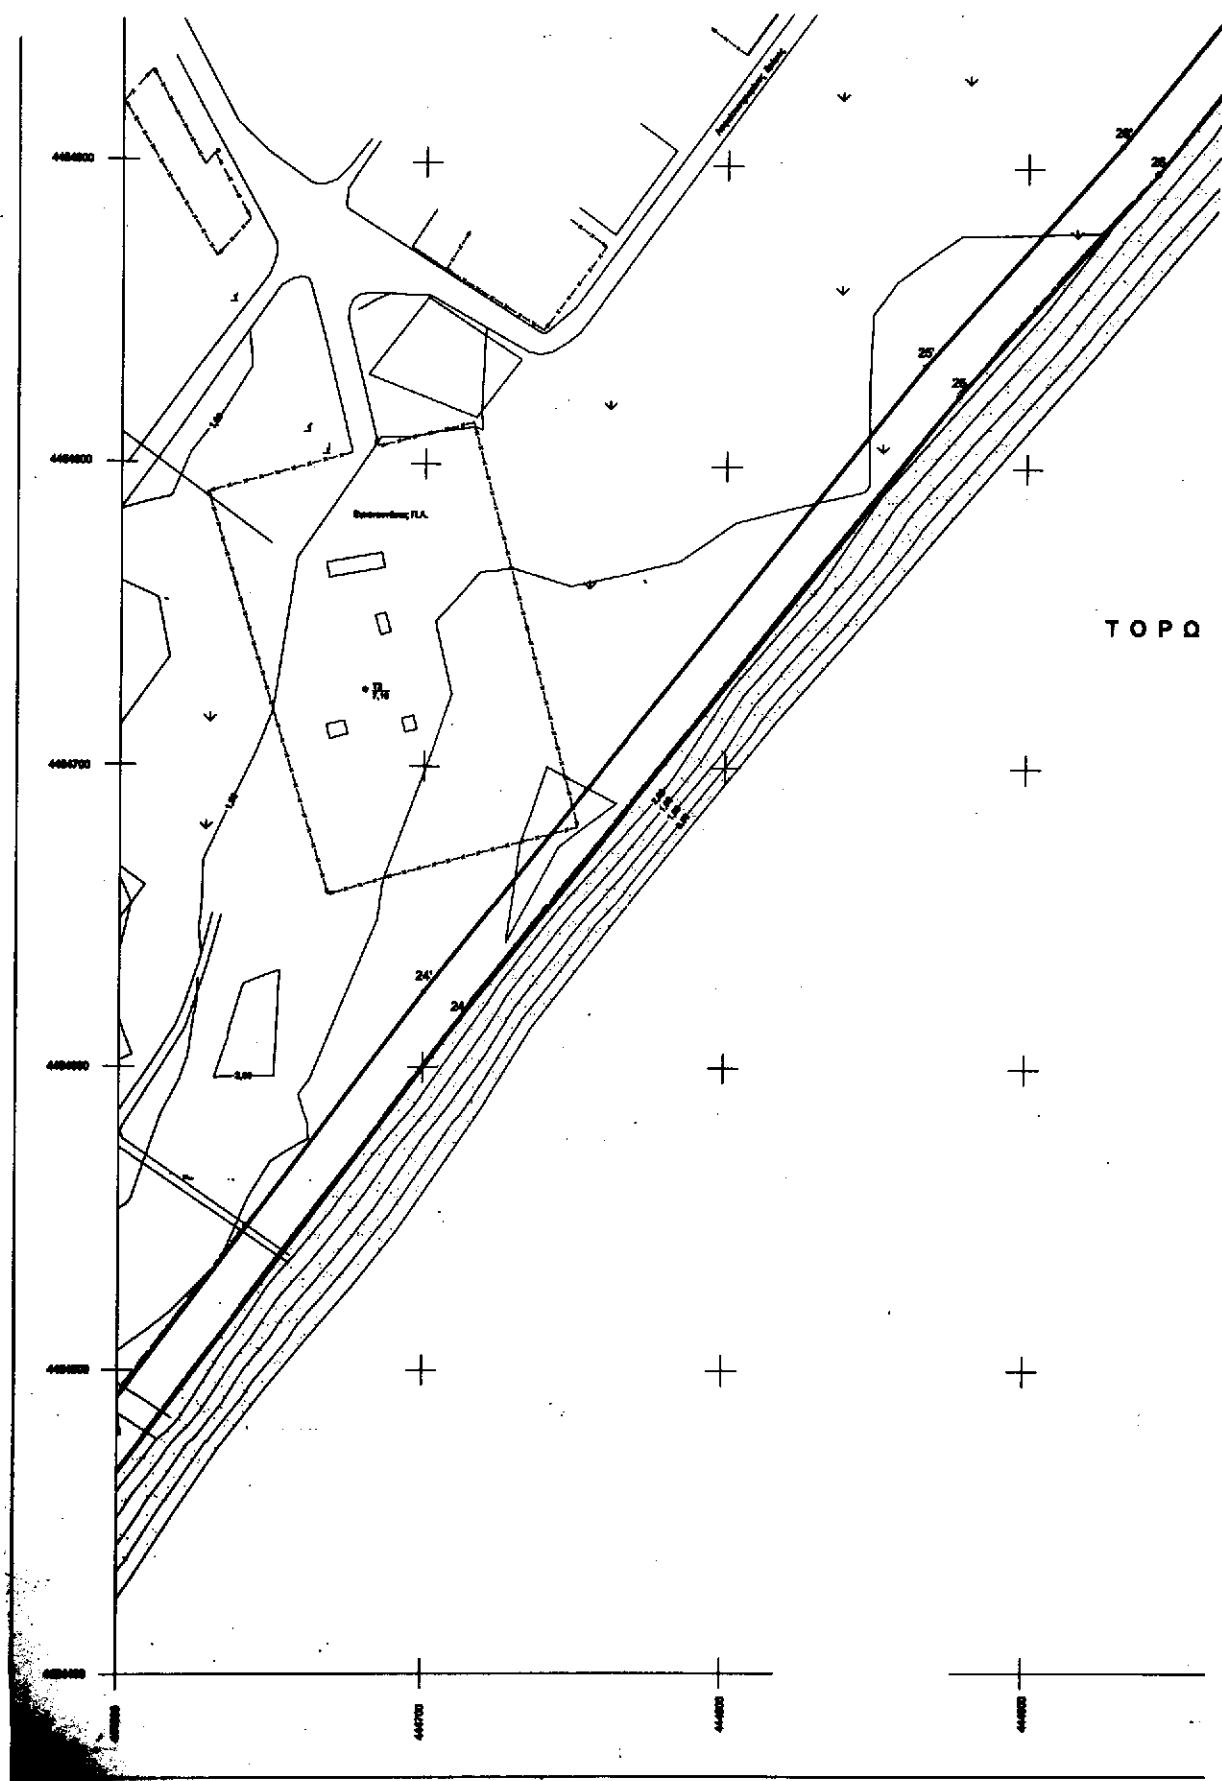


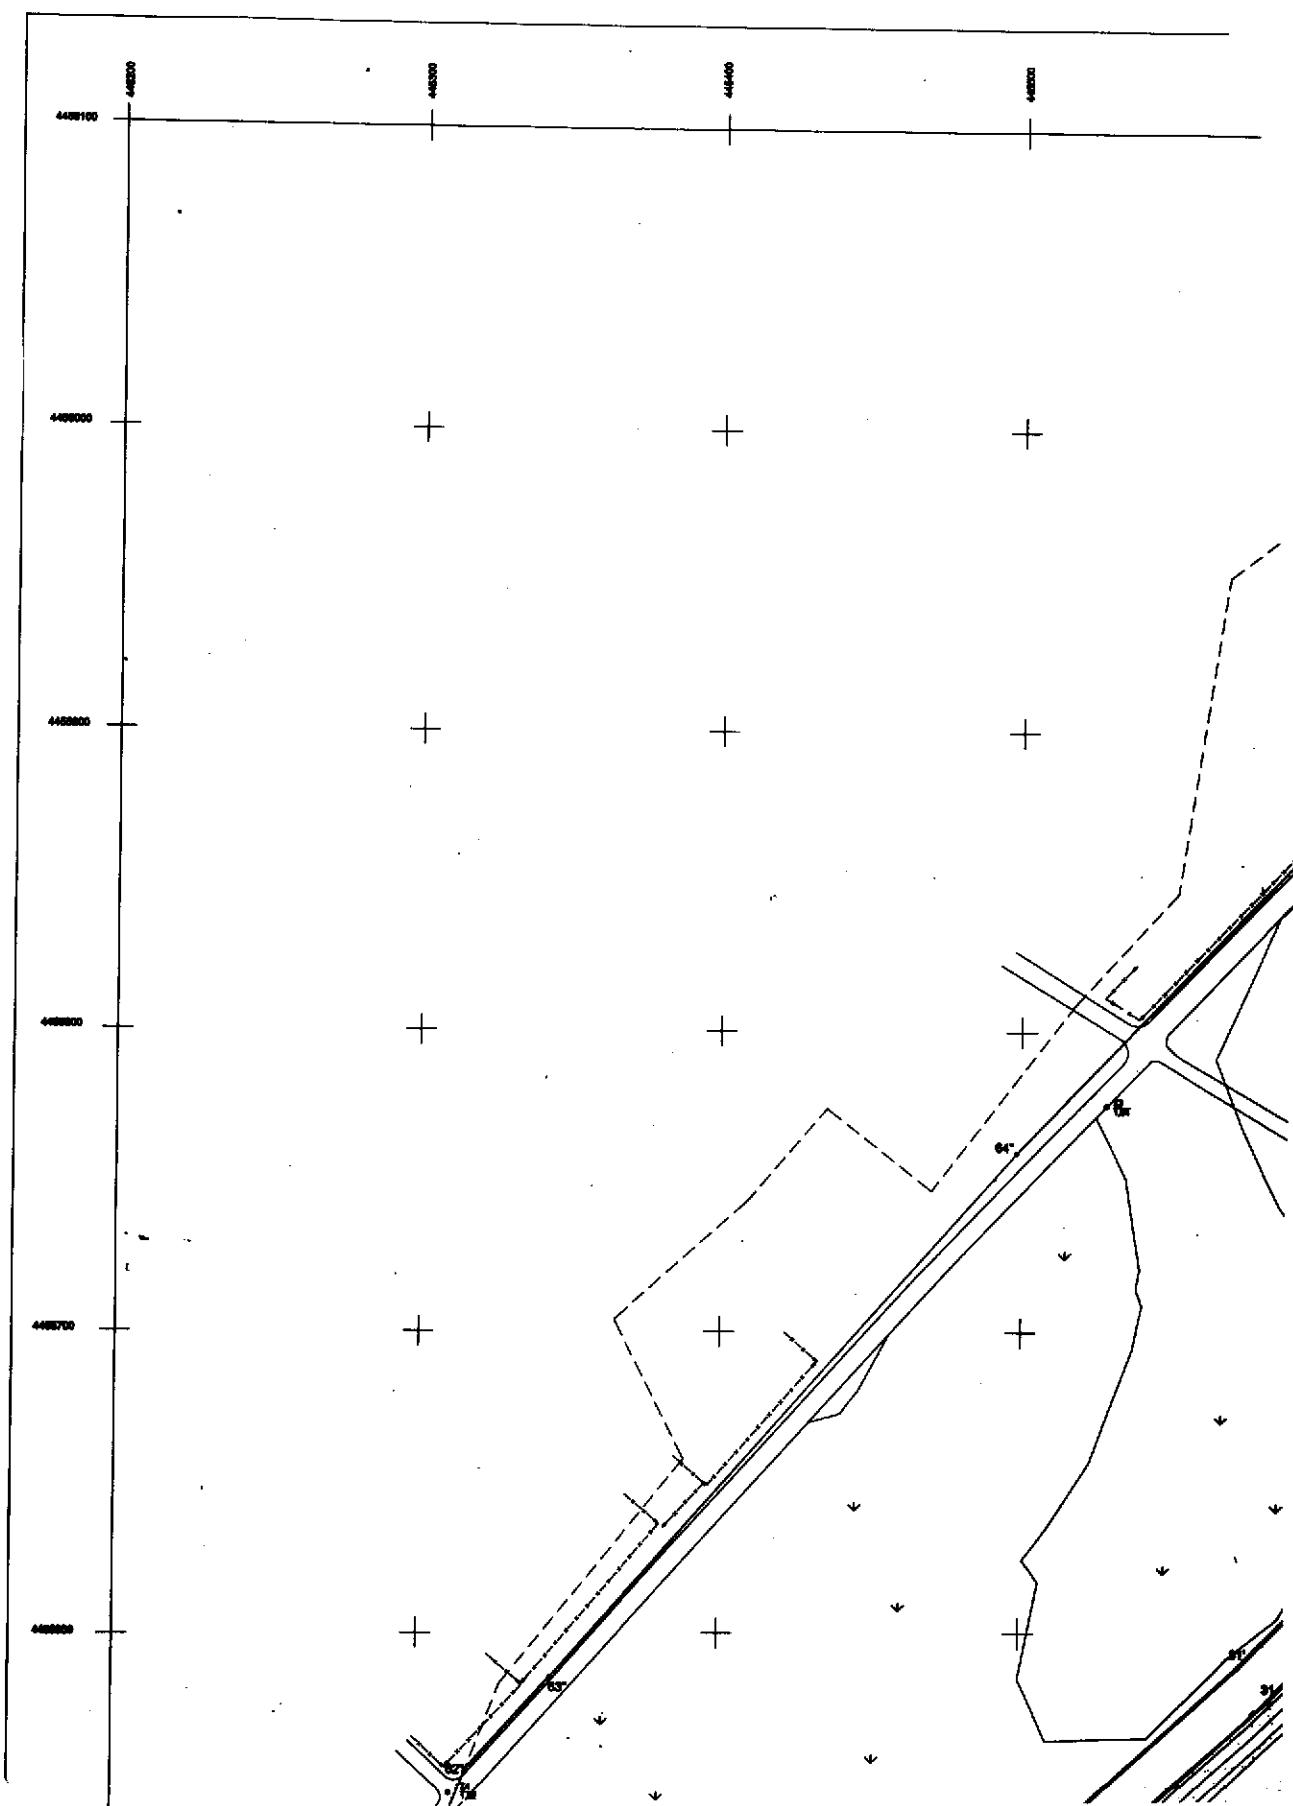

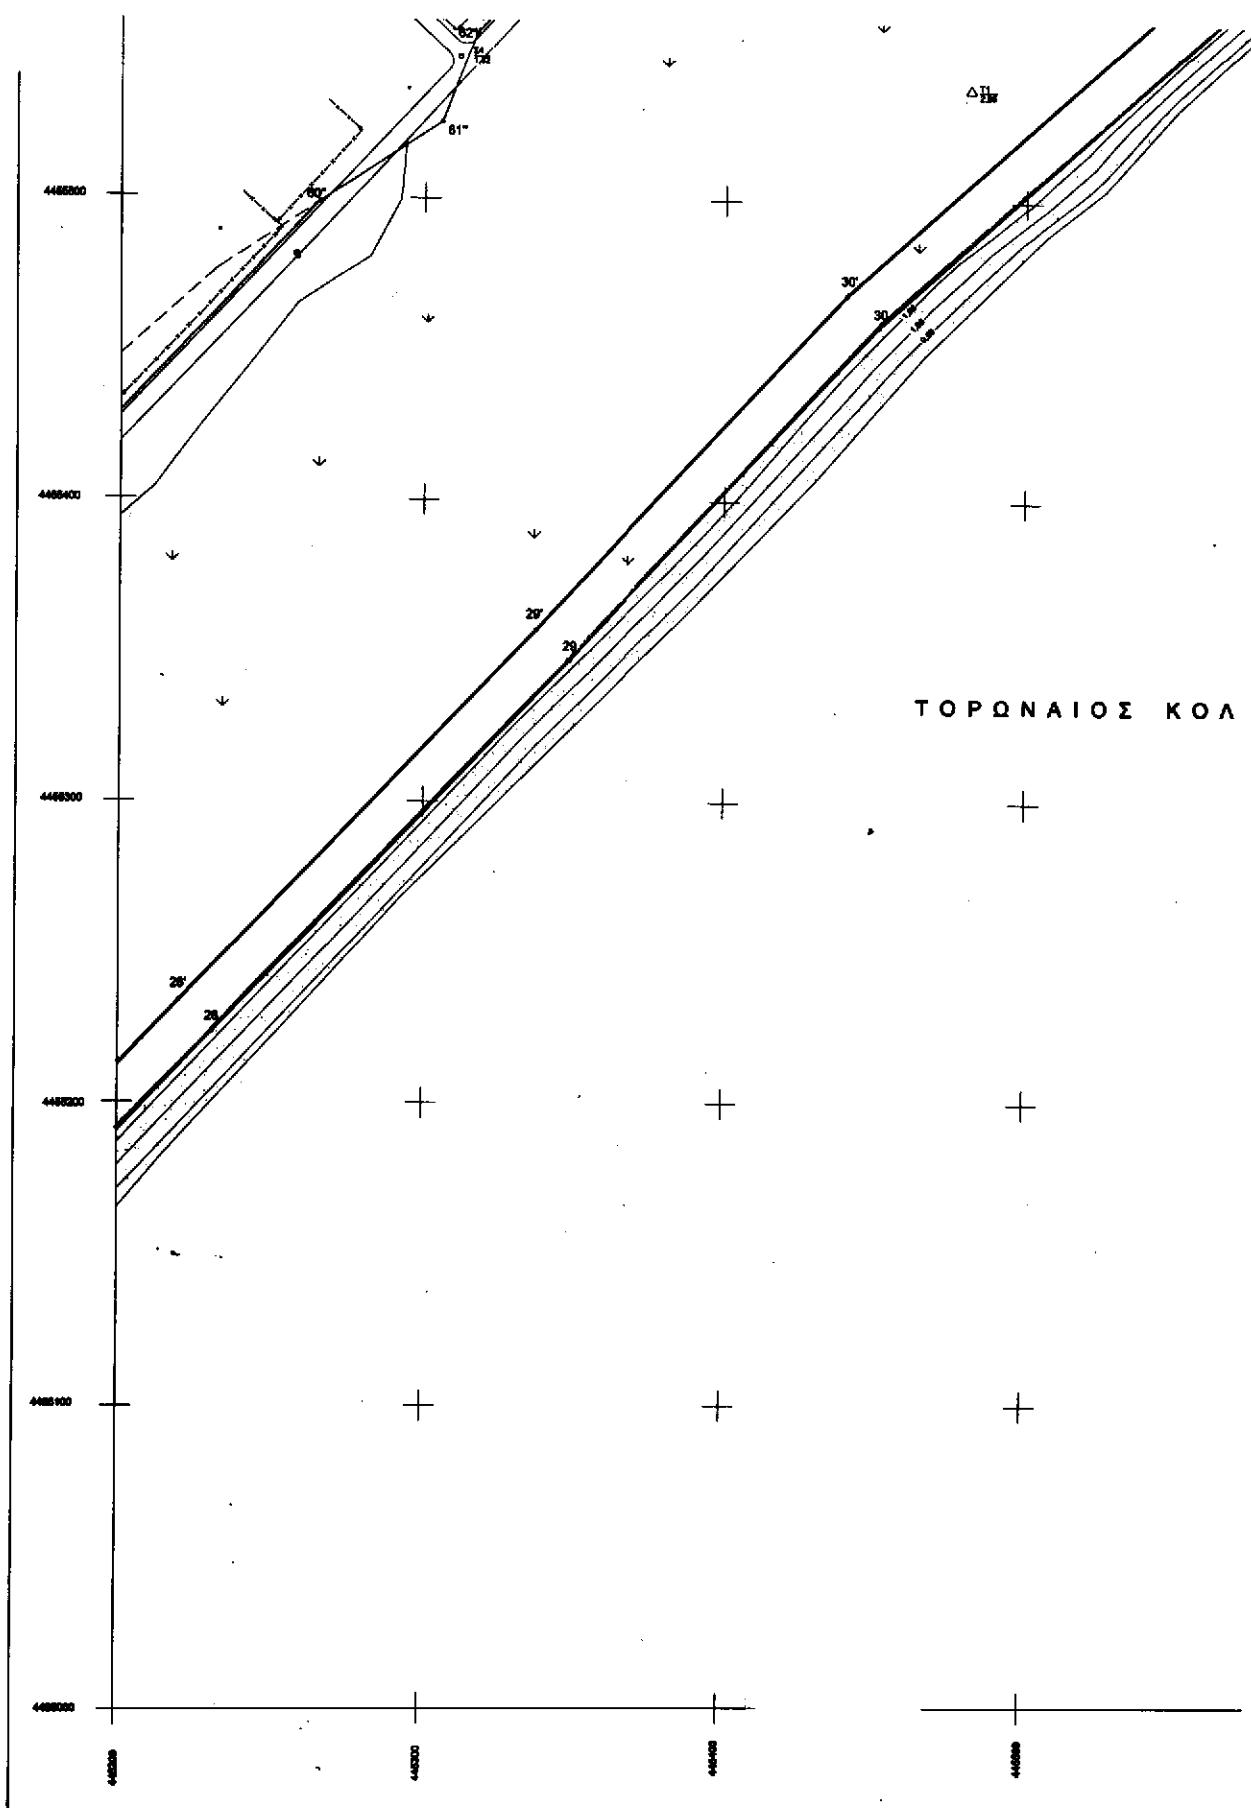

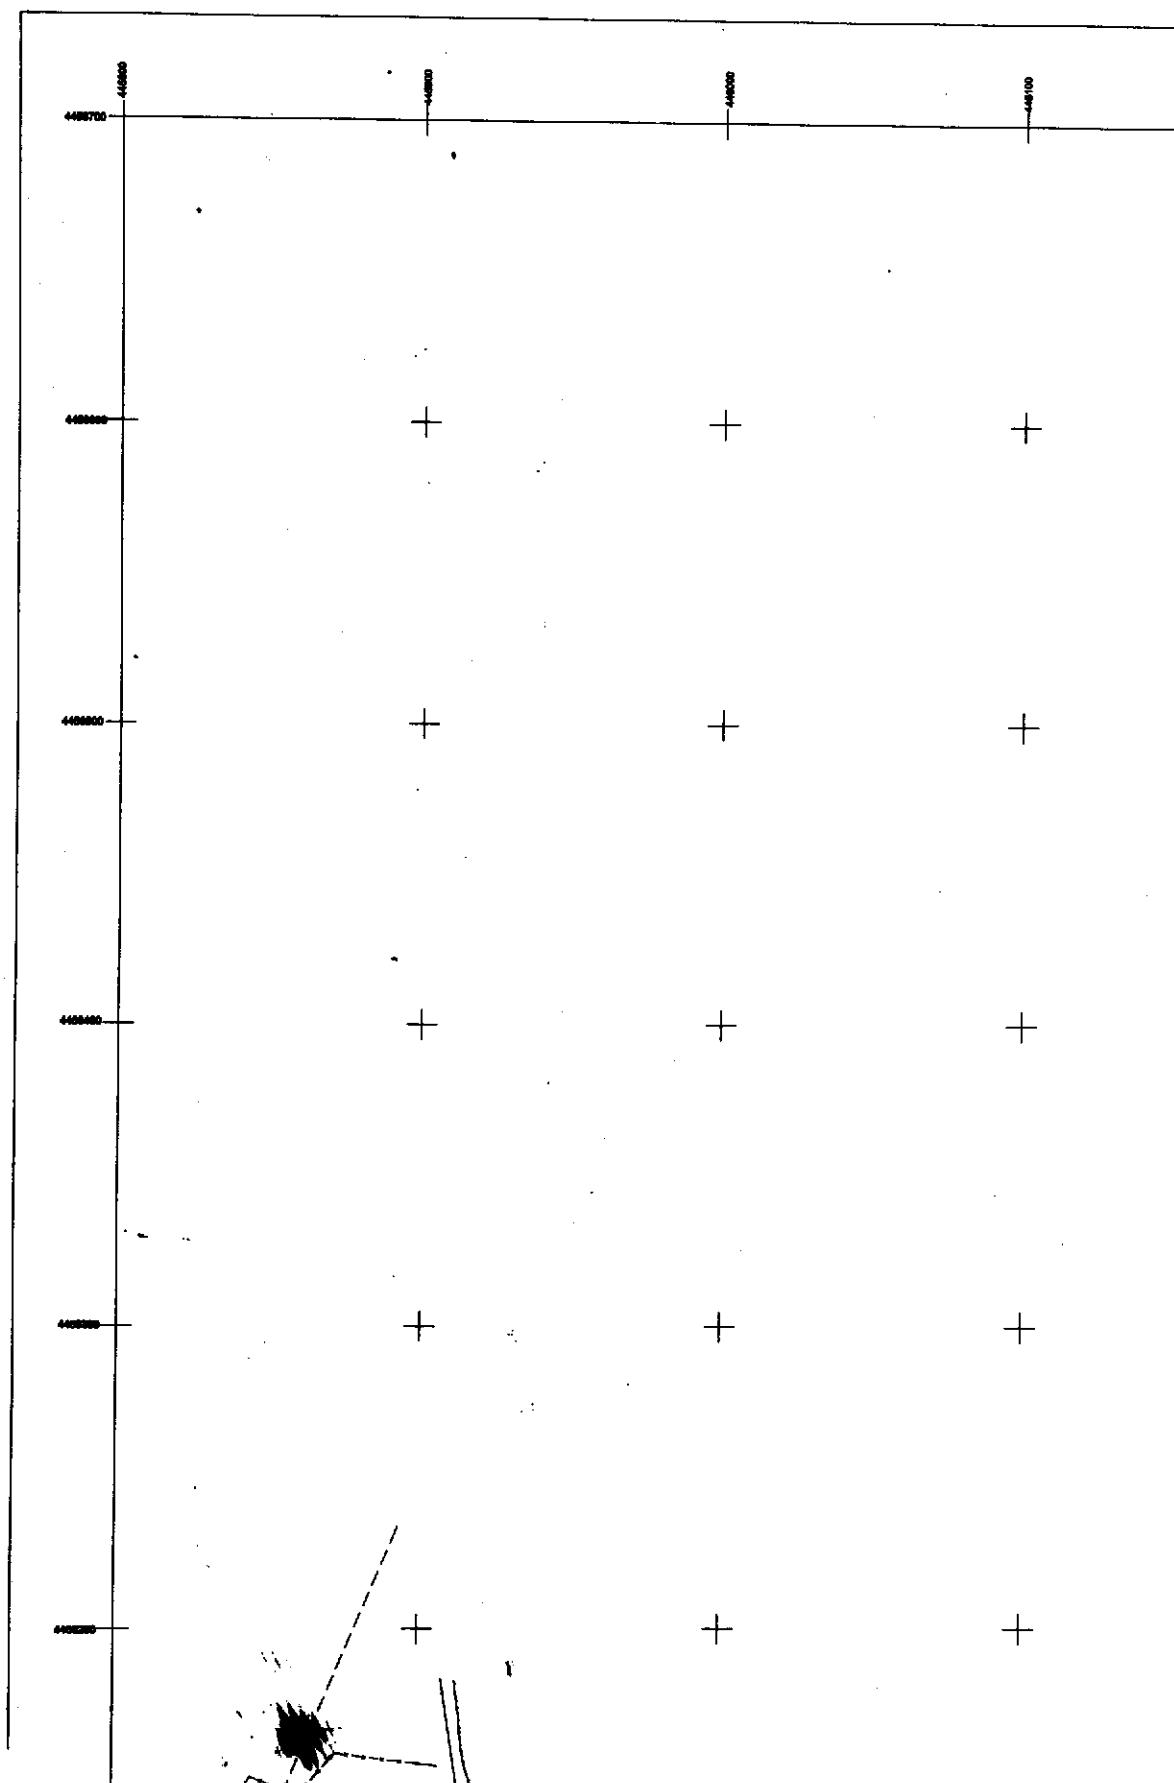

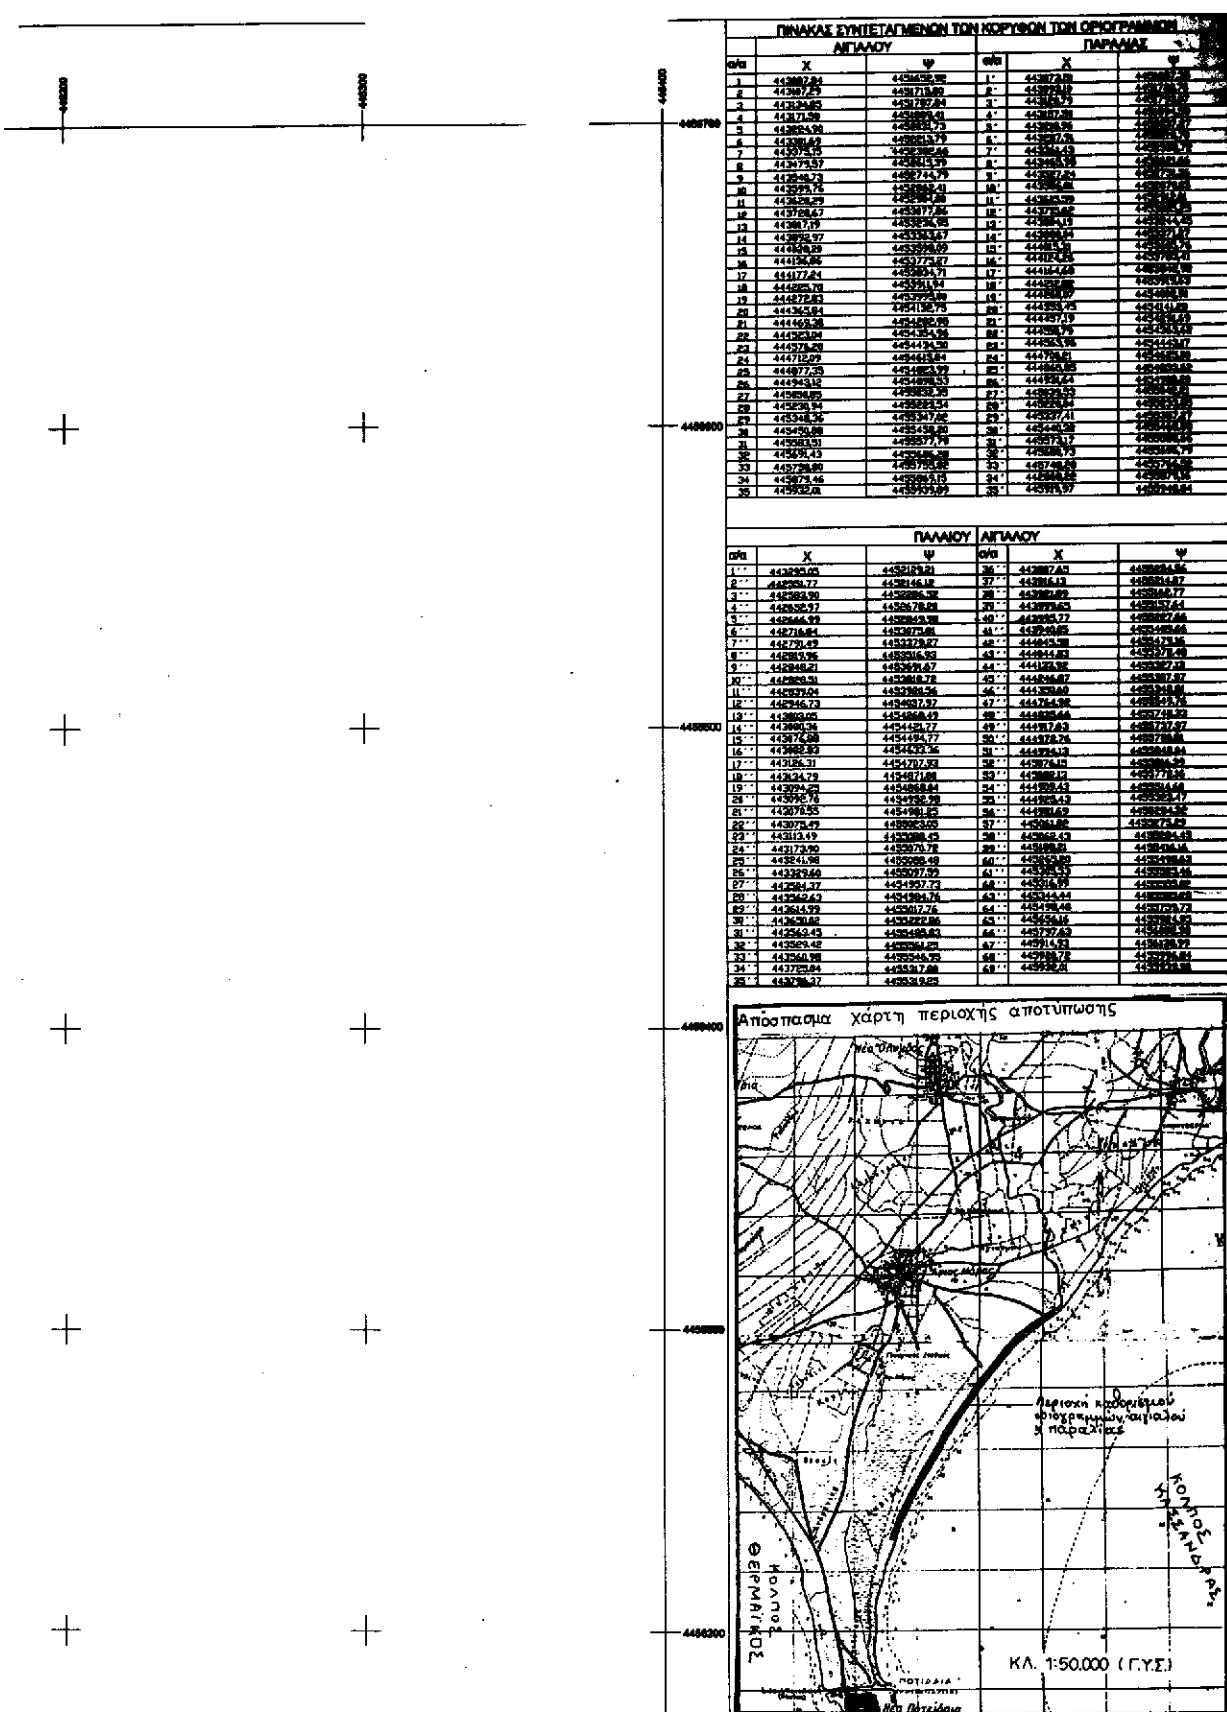

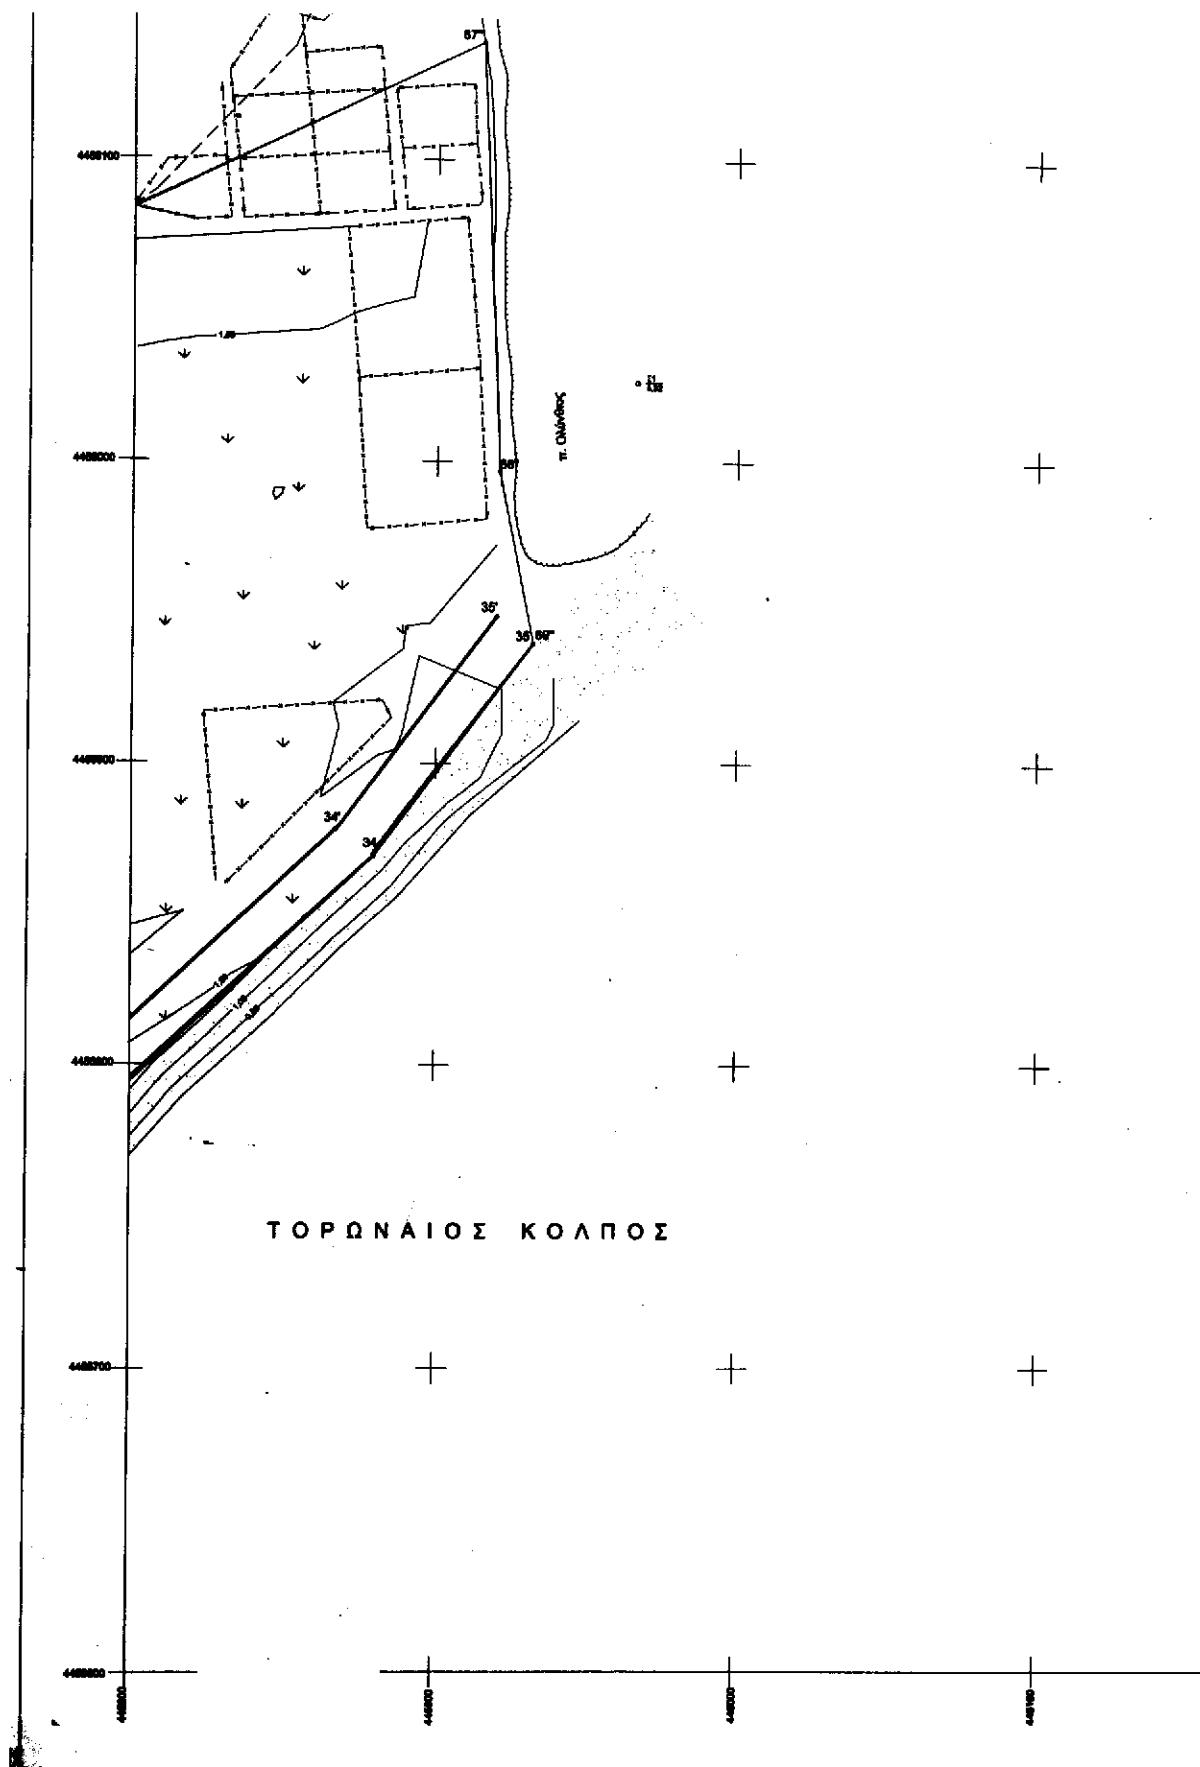

ΠΙΝΑΚΑΣ ΣΥΝΤΕΤΑΓΜΕΝΩΝ ΤΡΙΓΩΝΟΜΕΤΡΙΚΩΝ ΚΑΙ ΣΤΑΣΙΩΝ						
α/σ	X	Y	ε/ρ	X	Y	ε/ρ
ΔΑΤ. (πρώτο) 445481219	445481219	327	445805725	445805725		
ΔΑΤ. (πληρ.) 445480213	445480213	316	445806070	445806070		
ΔΔΤ. (τελευτ.)						
ε 1	445555227	445555227	221	445654221	445654221	221
ε 2	445752620	445752620	320	445752620	445752620	320
ε 3	445252819	445252819	322	445252819	445252819	322
ε 4	445315324	445315324	323	445315324	445315324	323
ε 5	445054865	445054865	324	445054865	445054865	324
ε 6	444292177	444292177	325	444292177	444292177	325
ε 7	444437413	444437413	326	444437413	444437413	326
ε 8	444432449	444432449	327	444432449	444432449	327
ε 9	444393017	444393017	328	444393017	444393017	328
ε 10	444310137	444310137	329	444310137	444310137	329
ε 11	444164247	444164247	330	444164247	444164247	330
ε 12	443765228	443765228	331	443765228	443765228	331
ε 13	443678713	443678713	332	443678713	443678713	332
ε 14	443900068	443900068	333	443900068	443900068	333
ε 15	443371234	443371234	334	443371234	443371234	334
ε 16	443439346	443439346	335	443439346	443439346	335

ΥΠΟΛΟΓΗΜΑ

L ΤΟ ΔΙΑΥΡ. ΔΙΕΥΘΥΝΣΗΣ ΤΗΣ ΕΠΟΧΗΣ ΤΟΥ ΤΟΥ ΜΕΣΟΥ ΠΕΡΙ ΚΑΙ ΛΟΓΙΣΤΙΚΟΥ ΤΗΣ ΟΡΓΑΝΩΣΗΣ ΚΑΙ ΠΛΗΡΩΜΗΣ

2. ΚΩΔΙΚΟΙ 1, 2, 3, 4, 5, 6, ... 36 ΟΡΓΑΝΩΣΗ ΑΠΛΟΥ

3. ΚΤΗΜΑ 1, 2, 3, 4, 5, 6, ... 36* // ΓΡΑΜΜΕΣ

4. ΚΤΗΜΑ 1, 2, 3, 4, 5, 6, ... 37** // ΓΙΑΝΝΕΖΙ ΑΠΛΟΥ

5. ΟΙ ΚΟΡΗΣΗΣ ΤΩΝ ΟΡΓΑΝΩΣΗΣ ΔΙΚΑΙΩΜΑΤΩΝ ΚΑΙ ΣΥΝΕΠΕΙΕΣ ΤΟΥ ΕΛΛΗΝΙΚΟΥ ΔΙΚΤΥΟΥ

6. ΟΙ ΔΙΝΗΤΙΔΗΣΙΕΣ ΤΩΝ ΚΕΡΗΜΕΝΩΝ ΑΠΛΟΥ, ΤΗΣ ΓΡΑΜΜΑΣ ΚΑΙ ΤΟΥ ΔΙΑΛΥΤΟΥ ΑΠΛΟΥ ΚΑΙ Η ΚΟΡΗ ΤΗΣ ΗΛΙΑΣ ΠΛΗΡΩΜΗΣ

7. ΚΑΙΡΟΣΤΑΣ ΖΩΗΣ ΓΡΑΜΜΑΣ ΔΙΚΤΥΟΥ ΙΩΑΝΝΙΝΩΝ ΣΤΑ ΣΕΝΤΙΝΕΑΤΗΝ ΤΗΝ ΗΜΕΡΑ ΤΗΣ ΑΠΟΦ. 7 ΤΗΣ ΗΛΙΑΣ ΠΛΗΡΩΜΗΣ ΕΛΛΗΝΩΝ ΣΤΟ ΛΙΜΑΝΙ ΤΗΣ ΒΑΛΙΑΣ ΗΜΕΡΑ ΤΗΣ ΑΠΟΦ. 3 ΤΟΥ Μ. 652/77, ΤΗΣ ΕΛΛΗΝΩΝ ΣΤΟ ΛΙΜΑΝΙ ΤΗΣ ΒΑΛΙΑΣ ΗΜΕΡΑ ΤΗΣ ΑΠΟΦ. 5 ΤΟΥ Μ. 653/77, ΤΗΣ ΕΛΛΗΝΩΝ ΣΤΟ ΛΙΜΑΝΙ ΤΗΣ ΒΑΛΙΑΣ ΗΜΕΡΑ ΤΗΣ ΑΠΟΦ. 6 ΤΟΥ Μ. 654/77, ΤΗΣ ΕΛΛΗΝΩΝ ΣΤΟ ΛΙΜΑΝΙ ΤΗΣ ΒΑΛΙΑΣ ΗΜΕΡΑ ΤΗΣ ΑΠΟΦ. 7 ΤΟΥ Μ. 655/77.

ΠΡΟΤΥΠΑ

Οι ημέρες από 15 * έως 34 * του καθημερινού μελλοντικού χρονοδιαγόρευτου ποσού είναι σα οπαίχθινα παραπέμπονται στα ημερολογιακά στοιχεία της ημέρας από την οποία προκύπτει το ημερολογιακό χρονοδιάγραμμα της συνεργασίας. Οι ημερολογιακές στοιχείες της συνεργασίας από την ημέρα από την οποία προκύπτει το ημερολογιακό χρονοδιάγραμμα της συνεργασίας, μέχανα την προσέταξη θέλεται να γίνεται μεταβολή στην ημέρα προκύπτει το ημερολογιακό χρονοδιάγραμμα της συνεργασίας.


Η ΕΠΙΤΡΟΠΗ

ΤΑ ΝΟΜΟΙ
E. ΚΑΤΣΙΓΟΠΟΥΛΟΣ
Ταύτισης Ηλεκτρονικής
ΕΠΙΤΡΟΠΗΣ ΕΠΙΧΕΙΡΗΣΗΣ ΕΛΛΑΣΣ

Ο ΓΡΟΦΟΣ
ΚΩΝΣΤΑΝΤΙΝΟΣ ΣΑΛΟΜΩΝΗΣ

ΤΟΠΟΓΡΑΦΙΚΟ ΔΙΑΓΡΑΜΜΑ

ΚΑΘΟΡΙΣΜΟΥ ΟΡΙΩΝ ΑΙΓΑΛΟΥ-ΠΑΡΑΛΙΑΣ - ΠΑΛΛΙΟΥ ΑΙΓΑΛΟΥ

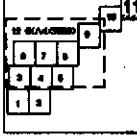

ΠΕΡΙΟΧΗ : "ΤΕΙΓΑ" ΑΠΟΥ ΜΑΜΑΝΤΟΣ
ΕΠΑΙΔΕΥΜΕΝΟΙ : ΚΤΗΜΑΤΙΚΗ ΥΠΗΡΕΣΙΑ Ν. ΧΑΛΚΙΔΙΚΗΣ
ΔΗΜΟΣ : Ν. ΧΟΥΔΑΙΚΩΝ
ΟΙΚΕΙΟΣ : ΑΓ. ΜΑΜΑΝΤΟΣ
ΕΠΑΡΧΙΑ : ΧΑΛΚΙΔΙΚΗΣ
ΑΡΜΟΔΙΑ ΥΠΗΡΕΣΙΑΣ : ΚΤΗΜΑΤΙΚΗ ΥΠΗΡΕΣΙΑ Ν. ΧΑΛΚΙΔΙΚΗΣ

ΤΡΙΓΩΝΟΜΕΤΡΙΚΗ ΕΑΡΤΗΣΗΣ : ΑΠΟ ΤΟ ΚΡΑΤΙΚΟ ΔΙΚΤΥΟ (Π.Υ.Σ.)
ΥΧΟΜΕΤΡΙΚΗ ΦΛΕΤΗΡΙΑ : >> >> >> (Π.Υ.Σ.)
ΣΥΣΤΗΜΑ ΑΝΑΦΟΡΑΣ : Ε.Γ.Δ.Δ. 87
ΚΛΙΜΑΚΑ : 1:1000
ΙΩΔΑΣΤΑΣΗ : 0.80 μ.
ΜΕΒΟΔΟΣ ΑΠΟΤΥΠΩΣΗΣ : ΤΑΧΥΜΕΤΡΙΚΗ ΜΕ ΓΕΩΔΑΙΤΙΚΟ ΣΤΑΣΙΟ
ΧΡΟΝΟΛΟΓΙΑ : ΟΚΤΩΒΡΙΟΣ 1986

ΥΠΟΛΟΓΗΜΑ ΣΥΜΒΟΛΩΝ

O Στοιχ. συναρτητικής	Στοιχ. συναρτητικής	D Στοιχ. σ.τ.λ.	<input type="checkbox"/> Κάρη	<input checked="" type="checkbox"/> Έβαθρο
- - - - - Πολιτεία	J Στοιχ. σ.τ.λ.	Q42 Λέπρα	Δ Κατηγ. στοιχ. συναρτητικής	
Πολιτ.:				
Δημόσια σύνθετη αριθμ.:	Aριθ.:	Όριος αναφοράς	Δημόσια σύνθετη αριθμ. αναφοράς	
		Όριος αναφοράς	Δημόσια σύνθετη αριθμ. αναφοράς	

Παλίκαρης 18-10-1986 Παλίκαρης 28-1-1989 Παλίκαρης 18-7-1989


Παλίκαρης Παλίκαρης Παλίκαρης


Ε. ΚΑΤΣΙΓΟΠΟΥΛΟΣ Ηλεκτρονικής Ηλεκτρονικής Ηλεκτρονικής Ηλεκτρονικής

Ταύτισης Ηλεκτρονικής Ταύτισης Ηλεκτρονικής Ταύτισης Ηλεκτρονικής

ΤΟΠΟΓΡΑΦΙΚΟ

ΓΕΩΓΡΑΦΙΚΗ ΥΠΗΡΕΣΙΑ ΣΤΡΑΤΟΥ

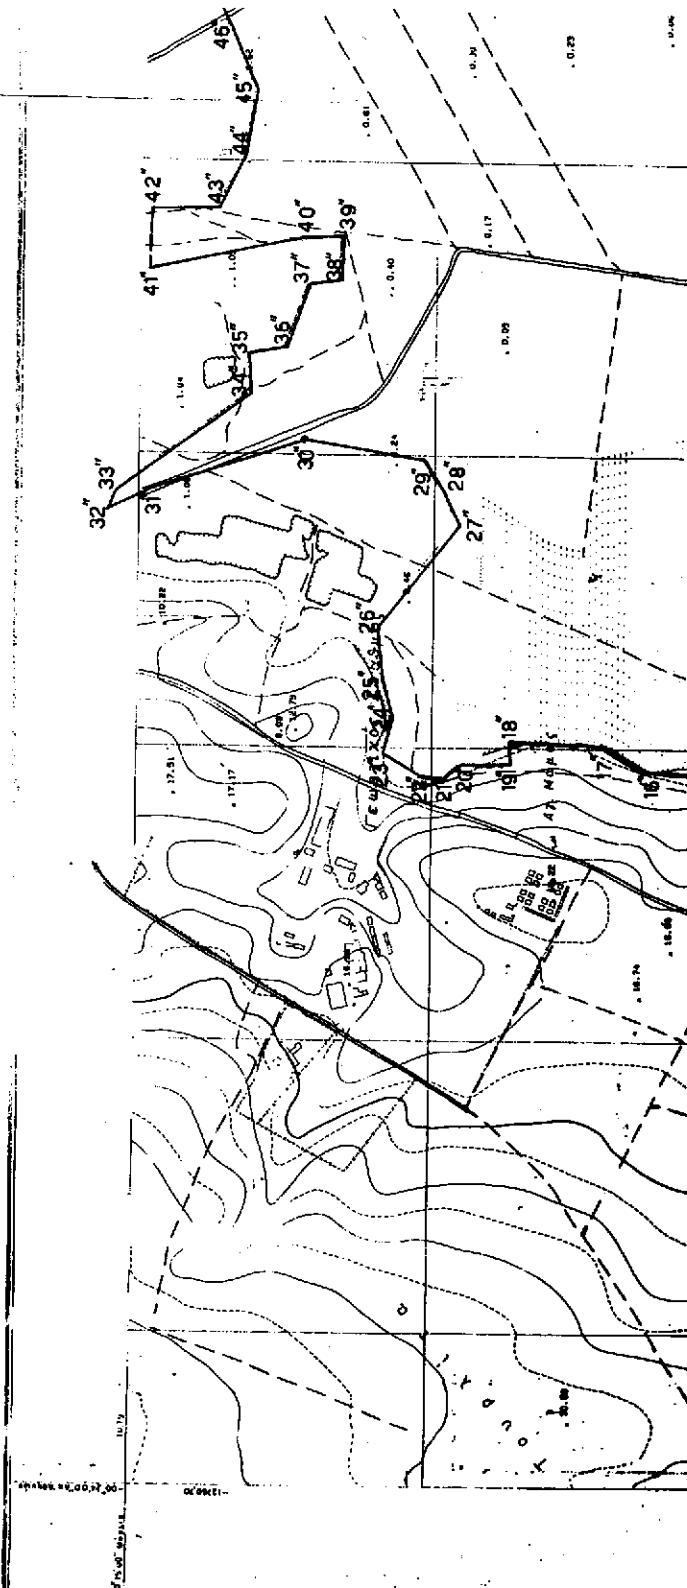

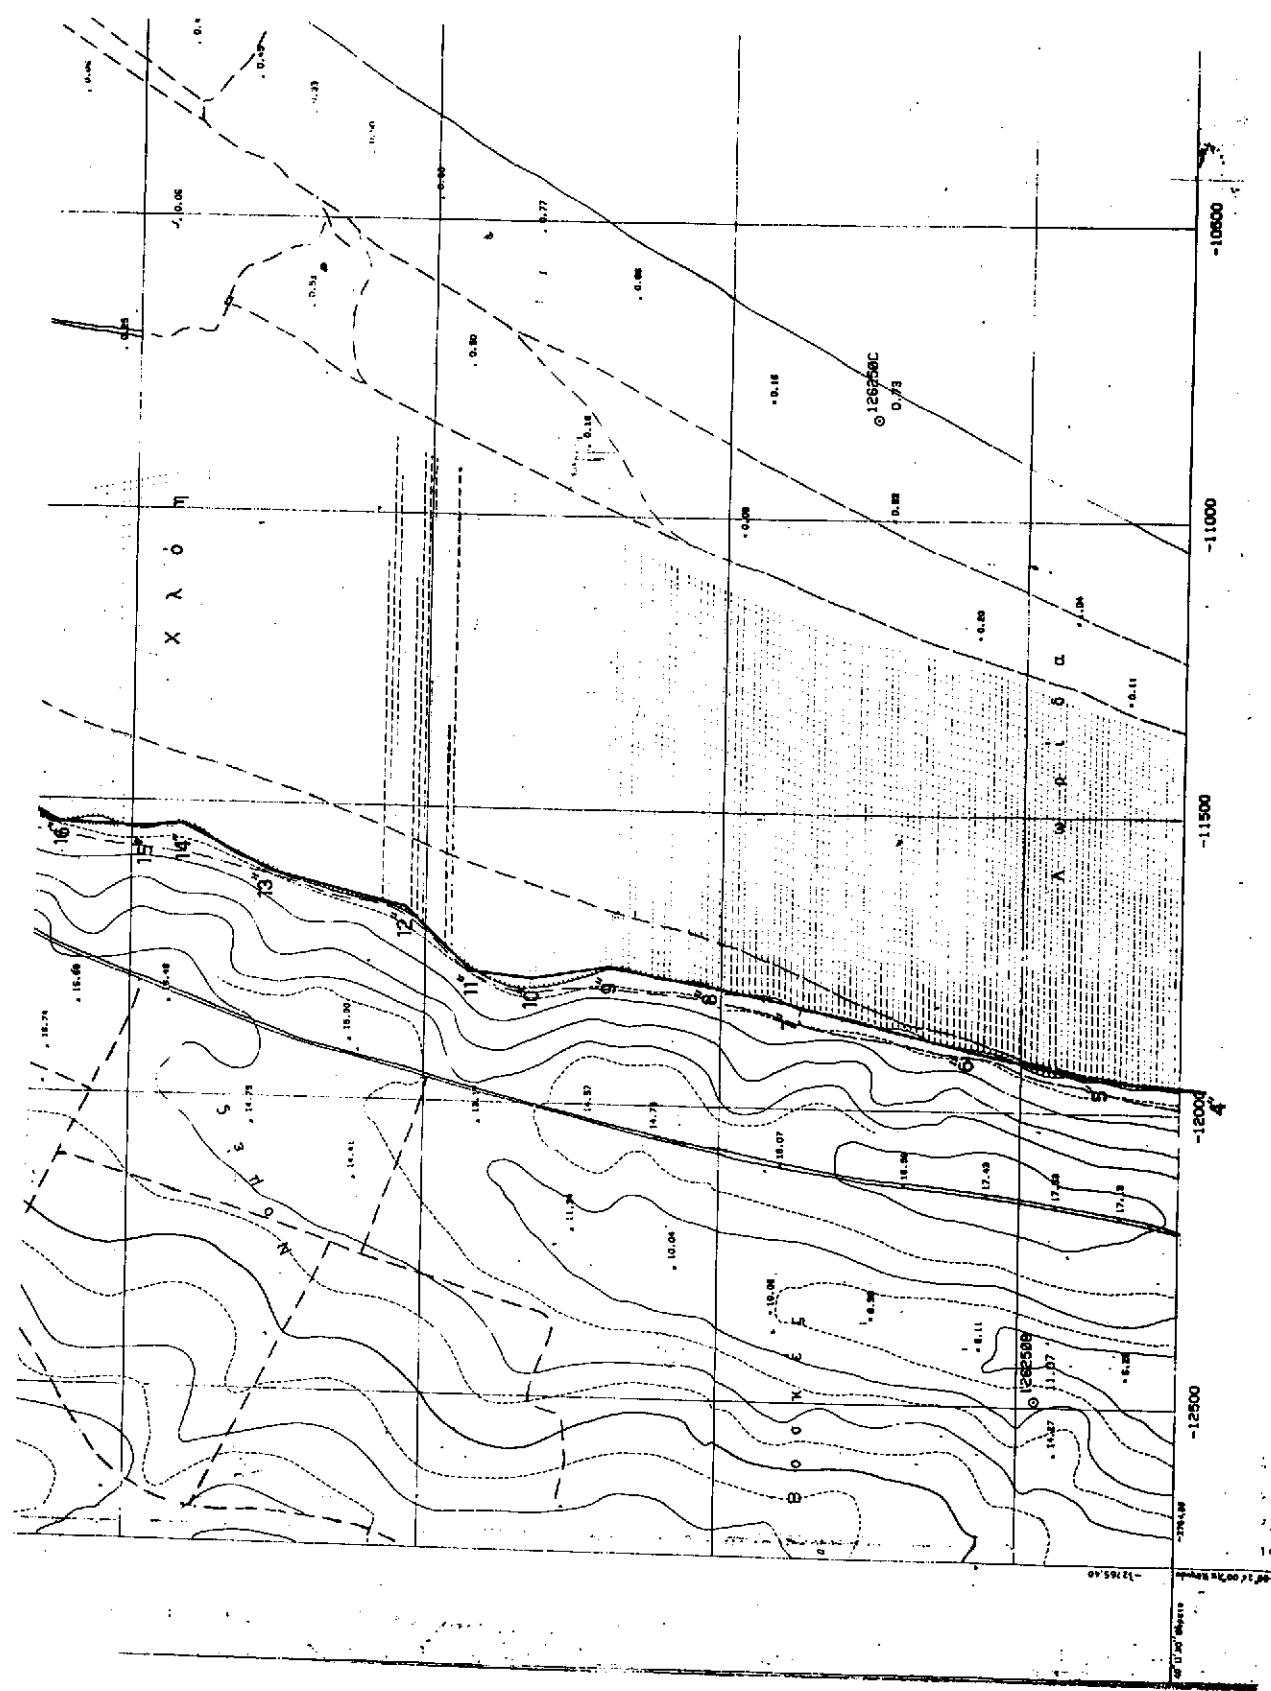



ΕΘΝΙΚΟ ΤΥΠΟΓΡΑΦΕΙΟ

ΕΦΗΜΕΡΙΔΑ ΤΗΣ ΚΥΒΕΡΝΗΣΕΩΣ

ΚΑΠΟΔΙΣΤΡΙΟΥ 34 * ΑΘΗΝΑ 104 32 * TELEX 223211 YPET GR * FAX 52 34 312

ΗΛΕΚΤΡΟΝΙΚΗ ΔΙΕΥΘΥΝΣΗ: <http://www.et.gr>

e-mail: webmaster @ et.gr

ΥΠΗΡΕΣΙΕΣ ΕΞΥΠΗΡΕΤΗΣΗΣ ΠΟΛΙΤΩΝ

ΚΕΝΤΡΙΚΗ ΥΠΗΡΕΣΙΑ Σολωμού 51		ΠΕΡΙΦΕΡΕΙΑΚΑ ΓΡΑΦΕΙΑ ΠΩΛΗΣΗΣ Φ.Ε.Κ.		
Πληροφορίες δημοσιευμάτων Α.Ε. - Ε.Π.Ε.	5225 761 - 5230 841	ΒΕΣΣΑΛΟΝΙΚΗ - Βασ. Όλγας 227 - Τ.Κ. 54100	(031) 423 956	
Πληροφορίες δημοσιευμάτων λοιπών Φ.Ε.Κ.	5225 713 - 5249 547	ΠΕΙΡΑΙΑΣ - Νικήτα 6-8 Τ.Κ. 185 31	4135 228	
Πώληση Φ.Ε.Κ.	5239 762	ΠΑΤΡΑ - Κορίνθου 327 - Τ.Κ. 262 23	(061) 6381 100	
Φωτοαντίγραφα παλαιών Φ.Ε.Κ.	5248 141	ΙΩΑΝΝΙΝΑ - Διοικητήριο Τ.Κ. 450 44	(0651) 87215	
Βιβλιοθήκη παλαιών Φ.Ε.Κ.	5248 188	ΚΟΜΟΤΗΝΗ - Δημοκρατίας 1 Τ.Κ. 691 00	(0531) 22 858	
Οδηγίες για δημοσιεύματα Α.Ε. - Ε.Π.Ε.	5248 785	ΛΑΡΙΣΑ - Διοικητήριο Τ.Κ. 411 10	(041) 597449	
Εγγραφή Συνδρομητών Φ.Ε.Κ. και αποστολή Φ.Ε.Κ.	5248 320	ΚΕΡΚΥΡΑ - Σαμαρά 13 Τ.Κ. 491 00	(0661) 89 127 / 89 120	
		ΗΡΑΚΛΕΙΟ - Πλ. Ελευθερίας 1, Τ.Κ. 711 10	(081) 396 223	
		ΛΕΣΒΟΣ - Πλ. Κωνσταντινουπόλεως Τ.Κ. 811 00 Μυτιλήνη	(0251) 46 888 / 47 533	

ΤΙΜΗ ΠΩΛΗΣΗΣ ΦΥΛΛΩΝ ΕΦΗΜΕΡΙΔΟΣ ΤΗΣ ΚΥΒΕΡΝΗΣΕΩΣ

- Για τα Φ.Ε.Κ από 1 μέχρι 8 σελίδες 200 δρχ.
- Για τα Φ.Ε.Κ από 8 σελίδες και πάνω η τιμή πώλησης κάθε φύλλου (θσέλιδου ή μέρους αυτού) προσαυξάνεται κατά 100 δρχ. ανά 8σέλιδο ή μέρος αυτού.
- Για τα Φ.Ε.Κ του Τεύχους Προκηρύξεων Α.Σ.Ε.Π. ανεξαρτήτως αριθμού σελίδων δρχ. 100. (Σε περίπτωση Πανελλήνιου Διαγωνισμού η τιμή θα προσαυξάνεται κατά δρχ. 100 ανά 8σέλιδο ή μέρος αυτού).

ΕΤΗΣΙΕΣ ΣΥΝΔΡΟΜΕΣ Φ.Ε.Κ.

Τεύχος	Κ.Α.Ε. Προϋπολογισμού 2531	Κ.Α.Ε. εσόδου υπέρ ΤΑΠΕΤ 3512
Α' (Νόμοι, Π.Δ., Συμβάσεις κ.λπ.)	60.000 δρχ.	3.000 δρχ.
Β' (Υπουργικές αποφάσεις κ.λπ.)	70.000 "	3.500 "
Γ' (Διορισμοί, απολύτεις κ.λπ. Δημ. Υπαλλήλων)	15.000 "	750 "
Δ' (Απαλοποιησεις, πολεοδομία κ.λπ.)	70.000 "	3.500 "
Αναπτυξιακών Πράξεων (Τ.Α.Π.Σ.)	30.000 "	1.500 "
Ν.Π.Δ.Δ. (Διορισμοί κ.λπ. προσωπικού Ν.Π.Δ.Δ.)	15.000 "	750 "
Παράρτημα (Προκηρύξεις Θέσεων ΔΕΠ κ.τ.λ.)	5.000 "	250 "
Δελτίο Βιομηχανικής Ιδιοκτησίας (Δ.Ε.Β.Ι.)	10.000 "	500 "
Ανωτάτου Ειδικού Δικαστηρίου (Α.Ε.Δ.)	3.000 "	150 "
Προκηρύξεων Α.Σ.Ε.Π.	10.000 "	500 "
Ανωνύμων Εταιρειών & Ε.Π.Ε.	300.000 "	15.000 "
Διακηρύξεων Δημοσίων Συμβάσεων (Δ.Δ.Σ.)	50.000 "	2.500 "
ΓΙΑ ΟΛΑ ΤΑ ΤΕΥΧΗ ΕΚΤΟΣ Α.Ε. & Ε.Π.Ε.	300.000 "	15.000 "

- * Οι συνδρομές του εσωτερικού προπληρώνονται στα Δημόσια Ταμεία που δίνουν αποδεικτικό είσπραξης (διπλότυπο) το οποίο με τη φροντίδα του ενδιαφερομένου πρέπει να στέλνεται στην Υπηρεσία του Εθνικού Τυπογραφείου.
- * Οι συνδρομές του εσωτερικού επιβαρύνονται με το διπλάσιο των ανωτέρω πιάμων.
- * Η πληρωμή του υπέρ ΤΑΠΕΤ ποσοστού που αντιστοιχεί σε συνδρομές, εισπράττεται από τα Δημόσια Ταμεία.
- * Οι συνδρομητές του εσωτερικού μπορούν να στέλνουν το ποσό του ΤΑΠΕΤ μαζί με το ποσό της συνδρομής.
- * Οι Νομαρχιακές Αυτοδιοικήσεις, οι Δήμοι, οι Κοινότητες ως και οι επιχειρήσεις αυτών πληρώνουν το μισό χρηματικό ποσό της συνδρομής και ολόκληρο το ποσό υπέρ του ΤΑΠΕΤ.
- * Η συνδρομή ισχύει για ένα χρόνο, που αρχίζει την 1η Ιανουαρίου και λήγει την 31η Δεκεμβρίου του ίδιου χρόνου. Δεν εγγράφονται συνδρομητές για μερικό χρονικό διάστημα.
- * Η εγγραφή ή ανανέωση της συνδρομής πραγματοποιείται το αργότερο μέχρι τον Μάρτιο κάθε έτους.
- * Αντίγραφα διπλοτύπων, ταχυδρομικές επιταγές και χρηματικά γραμμάτια δεν γίνονται δεκτά.

Οι υπηρεσίες εξυπηρέτησης των πολιτών λειτουργούν καθημερινά από 08.00' έως 13.00'

ΑΠΟ ΤΟ ΕΘΝΙΚΟ ΤΥΠΟΓΡΑΦΕΙΟ