



ΕΦΗΜΕΡΙΣ ΤΗΣ ΚΥΒΕΡΝΗΣΕΩΣ

ΤΗΣ ΕΛΛΗΝΙΚΗΣ ΔΗΜΟΚΡΑΤΙΑΣ

ΤΕΥΧΟΣ ΤΕΤΑΡΤΟ

Αρ. Φύλλου 137

15 Μαρτίου 2000

ΠΕΡΙΕΧΟΜΕΝΑ

ΑΠΟΦΑΣΕΙΣ

- Καθορισμός οριογραμμών αιγιαλού και παραλίας στη θέση «από Φανός Β' έως Αγ. Παρασκευή» Γλύφας Ν. Φθιώτιδας 1
- Κήρυξη αναδασωτέας εκτάσεως εμβαδού 69.943,00 τετρ. μέτρων στη θέση «Κοκίλια» Αγαλά Δήμου Λαγανά Ν. Ζακύνθου 2

ΑΠΟΦΑΣΕΙΣ

- Αριθ. 1005671/518/Β0010 (1)
- Καθορισμός οριογραμμών αιγιαλού και παραλίας στη θέση «από Φανός Β' έως Αγ. Παρασκευή» Γλύφας Ν. Φθιώτιδας.

Ο ΥΠΟΥΡΓΟΣ ΟΙΚΟΝΟΜΙΚΩΝ

Έχοντας υπόψη:

1. Τις διατάξεις του Ν. 3200/55 «περί διοικητικής αποκεντρώσεως» όπως αυτές τροποποιήθηκαν και ισχύουν σήμερα με τα Ν.Δ. 532/79, Β.Δ. 704/70, Β.Δ. 705/70, Β.Δ. 192/72, Π.Δ. 71/84, Π.Δ. 347/88, Ν. 2026/92 και Π.Δ. 97/93.
2. Τις διατάξεις του Α.Ν. 2344/40 «περί αιγιαλού και παραλίας» όπως έχουν τροποποιηθεί και συμπληρωθεί μεταγενέστερα.
3. Τις διατάξεις του άρθρου 20 Ν. 719/77 «περί του τρόπου σύνταξης τοπογραφικών - υψομετρικών διαγραμμάτων από ιδιώτες μηχανικούς».
4. Τις διατάξεις του Ν.Δ. 439/70 «περί συμπληρώσεως των διατάξεων περί αιγιαλού».
5. Τις διατάξεις του άρθρου 100 του Π.Δ. 284/88 «περί συγκροτήσεως μεταξύ άλλων και της Επιτροπής καθορισμού ορίων αιγιαλού και παραλίας και θέσεων αμμοληψίας».
6. Την υπ' αριθμ. 1078204/927/0006Α/6.8.1992 κοινή Υπουργική Απόφαση των Υπουργών Προεδρίας και Οικονομικών, με την οποία διατηρείται σε ισχύ η Επιτροπή καθορισμού ορίων αιγιαλού και θέσεων αμμοληψίας.
7. Τις διατάξεις του άρθρου 19 παράγραφος 5 Ν.Δ. 2344/94, του άρθρου 52 παράγραφος 6 Ν. 2218/94, του

άρθρου 4 παρ.7 του Ν. 2240/94, δυνάμει των οποίων αρμοδιότητες του Υπουργού Οικονομικών που είχαν μεταβιβασθεί στους Νομάρχες, ανήκουν στον Περ/κό Δ/ντή, σε συνδυασμό με αυτές του άρθρου 14 παρ.2 του Ν. 2399/96 με τις οποίες προβλέπεται η κατάργηση των θέσεων των Περιφερειακών Δ/ντών, οι αρμοδιότητες πλέον του οποίου περιήλθαν στο Γενικό Γραμματέα της Περιφέρειας και ασκούνται από τον Αναπληρωτή Περιφερειακό Διευθυντή.

8. Τις διατάξεις του τέταρτου εδαφίου της παραγράφου 2 του άρθρου 1 και της παρ.6 του ίδιου άρθρου του Ν.2503/97 «Διοίκηση, οργάνωση, στελέχωση της Περιφέρειας, ρύθμιση θεμάτων για την Τοπική Αυτοδιοίκηση και άλλες διατάξεις» (ΦΕΚ 107/Α), σύμφωνα με τις οποίες οι Περιφερειακές Υπηρεσίες του Υπουργείου Οικονομικών, που συγκροτούσαν την Περιφερειακή Διοίκηση του Νομού ή Νομαρχίας, δεν υπήχθησαν στην ενιαία οργανική μονάδα της Περιφέρειας, ούτε καταργήθηκαν, αλλά αποτελούν από 1.9.1997, Υπηρεσίες του Υπουργείου Οικονομικών.

9. Την 1087903/1481/0006Β/28.8.1997 απόφαση Υπουργού Οικονομικών «περί μεταβίβασης αρμοδιοτήτων του Υπουργού Οικονομικών στους Προϊσταμένους των Περιφερειακών Υπηρεσιών του Υπουργείου Οικονομικών πλην Γ.Λ.Κ. και Γ.Χ.Κ.».

10. Την από 21.7.1999 έκθεση της κατά το άρθρο 100 του Π.Δ. 284/88 αρμόδιας Επιτροπής καθορισμού ορίων αιγιαλού και παραλίας για τον καθορισμό ορίων αιγιαλού και παραλίας στη θέση «από Φανός Β' έως Αγ. Παρασκευή» Γλύφας Ν.Φθιώτιδας.

11. Το από Οκτώβριο 1998 τοπογραφικό διάγραμμα, κλίμακας 1:500, το οποίο συντάχθηκε από τον τοπογράφο μηχανικό Ευθύμιο Μυρισιώτη και συνοδεύει την έκθεση της προαναφερόμενης Επιτροπής.

12. Το υπ' αριθμ. Φ. 544.5/831/99/Σ. 1623/9.11.1999 έγγραφο του ΓΕΝ με το οποίο συμφωνεί με τα καθορισθέντα από την Επιτροπή όρια, αποφασίζουμε:

Επικυρώνουμε την από 21.7.1999 έκθεση της κατά το άρθρο 100 του Π.Δ. 284/88 αρμόδιας Επιτροπής περί χάραξης των ορίων αιγιαλού και παραλίας στη θέση «από Φανός Β' ως Αγ. Παρασκευή» Γλύφας Ν.Φθιώτιδας, καθώς επίσης και το από Οκτώβριο 1998 τοπογραφικό διάγραμμα, κλίμακας 1:500, που συντάχθηκε από τον τοπογράφο μηχανικό Ευθύμιο Μυρισιώτη, ελέγχθηκε ως προς

την ακρίβεια της αποτύπωσης από τον εργοδηγό τοπογράφο Βίκτωρα Γκαζώνη και θεωρήθηκε την 13.11.1998 από τον Προϊστάμενο ΤΥΔΚ Ν. Φθιώτιδας Παναγιώτη Ευμορφόπουλο, όπως ορίζουν οι διατάξεις του άρθρου 20 του Ν. 719/77.

Στο τοπογραφικό αυτό διάγραμμα, καθορίστηκε από την αρμόδια Επιτροπή η οριογραμμή του αιγιαλού με κόκκινη συνεχόμενη πολυγωνική γραμμή με στοιχεία 1, 2, 3, 24, 25, 26.

Η οριογραμμή της παραλίας με κίτρινη συνεχόμενη πολυγωνική γραμμή με στοιχεία 1', 2', 3', 24', 25', 26', σε σταθερή απόσταση 15 μ., από αυτήν του αιγιαλού.

Παλιός αιγιαλός δεν υφίσταται.

Η παρούσα απόφαση μαζί με την έκθεση της Επιτροπής και το τοπογραφικό διάγραμμα να δημοσιευθούν στην Εφημερίδα της Κυβερνήσεως.

Αθήνα, 11 Φεβρουαρίου 2000

Με εντολή Υπουργού
Ο Γενικός Γραμματέας
ΧΑΡΗΣ ΑΛΑΜΑΝΟΣ

ΕΚΘΕΣΗ

Επιτροπής Καθορισμού ορίων αιγιαλού και παραλίας και θέσεων αμμοληψίας: (άρθρο 100 Π.Δ. 284/1988).

Για τον καθορισμό, για πρώτη φορά, των ορίων του αιγιαλού και της παραλίας στη θέση από «Φανός Β έως Αγία Παρασκευή» Γλύφας Νομού Φθιώτιδας με ενδιαφερόμενο τον Σύλλογο Οικιστών «Άγιοι Πάντες» όπου πήγαμε σήμερα 21.7.1999, ημέρα Τετάρτη οι υπογεγραμμένοι:

1. Μπαρτσιώκας Νικόλαος, Εφοριακός ΔΕ/Α αναπληρωτής Προϊστάμενος Κτημ. Υπηρ. Ν. Φθ/δας.

2. Στρωματιάς Γεώργιος, Τοπογράφος Μηχ/κός της Κτηματικής Υπηρεσίας Νομού Φθιώτιδας.

3. Κουδέρης Άγγελος, Πλωτάρχης Λ.Σ. αναπληρωτής κωλυμένου Λιμενάρχου Βόλου που αποτελούμε την Επιτροπή του άρθρου 100 του Π.Δ. 284/1988 (ΦΕΚ: 128 και 165/Α/88) Οργανισμός Υπουργείου Οικονομικών, όπως αυτή συγκροτήθηκε με την με αρ. πρωτ. 1013837/425/0006Α/30.1.98/απόφαση ΥΠ. ΟΙΚ/Δ/νση Οργα./Τμ. Α και συγκλήθηκε με την Φ. 121/1178/15.7.99 πρόσκληση του Προέδρου της, έχοντας δε υπόψη:

1. Την από 3.11.1998 αίτηση Συλλόγου Οικιστών Άγιοι Πάντες, που ζητείται ο καθορισμός των ορίων του αιγιαλού στην παραπάνω περιοχή.

2. Το από Οκτώβριο 1998 τοπογραφικό και υψομετρικό διάγραμμα με κλίμακα 1:500 του Τοπογράφου Μηχ/κού Ευθ. Μυρισιώτη που ελέγχθηκε την 13.11.1998 για την ακρίβεια της αποτύπωσης από τον Εργ. Τοπογράφο Βίκτωρα Γκαζώνη του ΤΥΔΚ Ν. Φθ/δας και θεωρήθηκε την 13.11.1998 από τον Δ/ντή Τεχνικών Υπηρεσιών Δημ. Κοιν. Ν. Φθ/δας Παν. Ευμορφόπουλος ΠΜΧ όπως ορίζει το άρθρο 20 του Ν. 719/1977 (ΦΕΚ: 301/Α/1977).

3. Τις διατάξεις του Α.Ν. 2344/1940 «περί αιγιαλού και παραλίας», όπως τροποποιήθηκε και συμπληρώθηκε μεταγενέστερα, ως επίσης και τις διατάξεις του Ν. 1337/1983 (ΦΕΚ: 33/Α/1983), καθώς και την σχετική με αυτούς Δικαστηριακή Διοικ. Νομολογία.

4. Τις οδηγίες του ΥΠ. ΟΙΚ., όπως έχουν διατυπωθεί στις εγκύκλιες διαταγές, με αριθ. Δ/ 8505/6433/66/31.7.1968, Δ. 3474/970 ΠΟΛ. 105/29.7.1983 και Ν. 505/253 ΠΟΛ. 69/30.3.1984, καθώς επίσης και τις οδηγίες του Γ.Ε.Ν. όπως αυτές διατυπώθηκαν στα Φ. 187.2/54/358/6.2.74 και Φ. 544.5/405/99/26.5.99/έγγραφα ΓΕΝ.

5. Την αντίληψη που σχηματίσαμε κατά την επί τόπου μετάβασή μας, σχετικά με το πλάτος της βρεχομένης ζώνης ξηράς και τα λοιπά συναφή στοιχεία της περιοχής.

6. Το γεγονός ότι η παραλιακή ζώνη είναι στο μεγαλύτερο τμήμα της βραχύδης και δεν έχουν καθορισθεί οι οριογραμμές αιγιαλού και παραλίας εκατέρωθεν της εξεταζόμενης περιοχής.

Αποφασίζει

1. Καθορίζει πάνω στο ανωτέρω τοπογραφικό διάγραμμα, που συνοδεύει την έκθεση αυτή:

α) Την οριογραμμή αιγιαλού με κόκκινη συνεχή πολυγωνική γραμμή, με στοιχεία 1, 2, 3, 4,, 23, 24, 25, 26 της οποίας οι κορυφές εξασφαλίζονται από συντεταγμένες προβολής HATT σύμφωνα με τον σχετικό πίνακα.

β) Την οριογραμμή της παραλίας με κίτρινη συνεχή πολυγωνική γραμμή, με στοιχεία 1', 2', 3', 4',, 23', 24', 25', 26' της οποίας οι κορυφές εξασφαλίζονται από την πολυγωνική του αιγιαλού (παράλληλος σε απόσταση 15 μέτρων).

2. Καθορίζεται ζώνη παραλίας πλάτους δεκαπέντε (15)η παντού για να μπορούν να γίνουν έργα κοινωφελούς χρήσεως και να εξυπηρετηθούν οι σκοποί του άρθρου 7 του Α.Ν. 2344/1940.

3. Δεν υπάρχουν κτίσματα στην ζώνη της παραλίας.

4. Αποφαίνεται ότι δεν υπάρχει παλιός αιγιαλός.

ΠΙΝΑΚΑΣ ΣΥΝΤΕΤΑΓΜΕΝΩΝ ΑΙΓΙΑΛΟΥ

α/α	Χ	Ψ	α/α	Χ	Ψ
1	3.587,20	25.157,00	14	3.592,70	25.541,80
2	3.597,80	25.232,50	15	3.581,90	25.569,00
3	3.582,50	25.241,50	16	3.572,60	25.581,90
4	3.570,00	25.273,20	17	3.564,50	25.612,30
5	3.585,80	25.323,20	18	3.569,80	25.650,70
6	3.628,00	25.329,50	19	3.599,90	25.675,35
7	3.625,38	25.369,30	20	3.621,00	25.700,20
8	3.629,30	25.413,00	21	3.650,80	25.763,40
9	3.626,90	25.439,60	22	3.616,20	25.779,50
10	3.633,00	25.475,30	23	3.610,50	25.812,50
11	3.616,50	25.483,50	24	3.610,50	25.842,30
12	3.601,00	25.509,50	25	3.636,50	25.867,40
13	3.594,50	25.527,00	26	3.653,80	25.871,20

Η ΕΠΙΤΡΟΠΗ

Ο Πρόεδρος
ΝΙΚΟΣ ΜΠΑΡΤΣΙΩΚΑΣ
Εφοριακός ΔΕ/Α

Τα Μέλη
ΓΕΩΡΓΙΟΣ ΣΤΡΩΜΑΤΙΑΣ
Τοπογρ. Μηχ/κός ΕΜΠ
ΑΓΓΕΛΟΣ ΚΟΥΔΕΡΗΣ
Πλωτάρχης Λ.Σ.

ΥΠΟΜΝΗΜΑ

Η μελέτη εξορτήθηκε από το υπάρχον Τριγωνομετρικό δίκτυο ΓΥΣ και ως σύστημα αναφοράς χρησιμοποιήθηκε το DATUM ΑΘΗΝΩΝ ΕΛΛΕΙΨΘΕΙΔΕΣ BESSEL ΠΡΟΒΟΛΗ HAITT ΚΕΝΤΡΟ ΦΥΛΛΟΥ ΧΑΡΤΟΥ ΑΛΜΥΡΟΥ $\Phi=28.45$ & $\Lambda=-0.45$

ΣΥΜΒΟΛΙΣΜΟΙ

-

.....

.....

.....

.....
- Γραμμή Επαφής Εδάφους με Θάλασσα

Κόρυς Γραμμής Ισοϋψών

Διατεταμένες Γραμμές Ισοϋψών

Φυλάκια - Ανεκρούμενα σημεία

Όρια Αγροτικής Οδού
- Σταθμοί Πόσαςτοι Οριοθέτησης από Μικτόν

Κορυφές Γραμμής Αγιολαού


Ελάς


Πεύκα

Αμμογελακώδες Εδαφος

ΠΙΝΑΚΑΣ ΣΥΝΟΜΩΝ ΔΙΓΡΑΦΩΝ			
Α/Α	Χ	Υ	Υ
1	3687.20	25157.00	
2	3697.80	25232.50	
3	3682.50	25241.50	
4	3670.00	25273.20	
5	3686.80	25323.20	
6	3628.00	25323.50	
7	3625.38	25359.30	
8	3629.30	25413.00	
9	3626.90	25439.60	
10	3633.00	25475.30	
11	3616.50	25483.50	



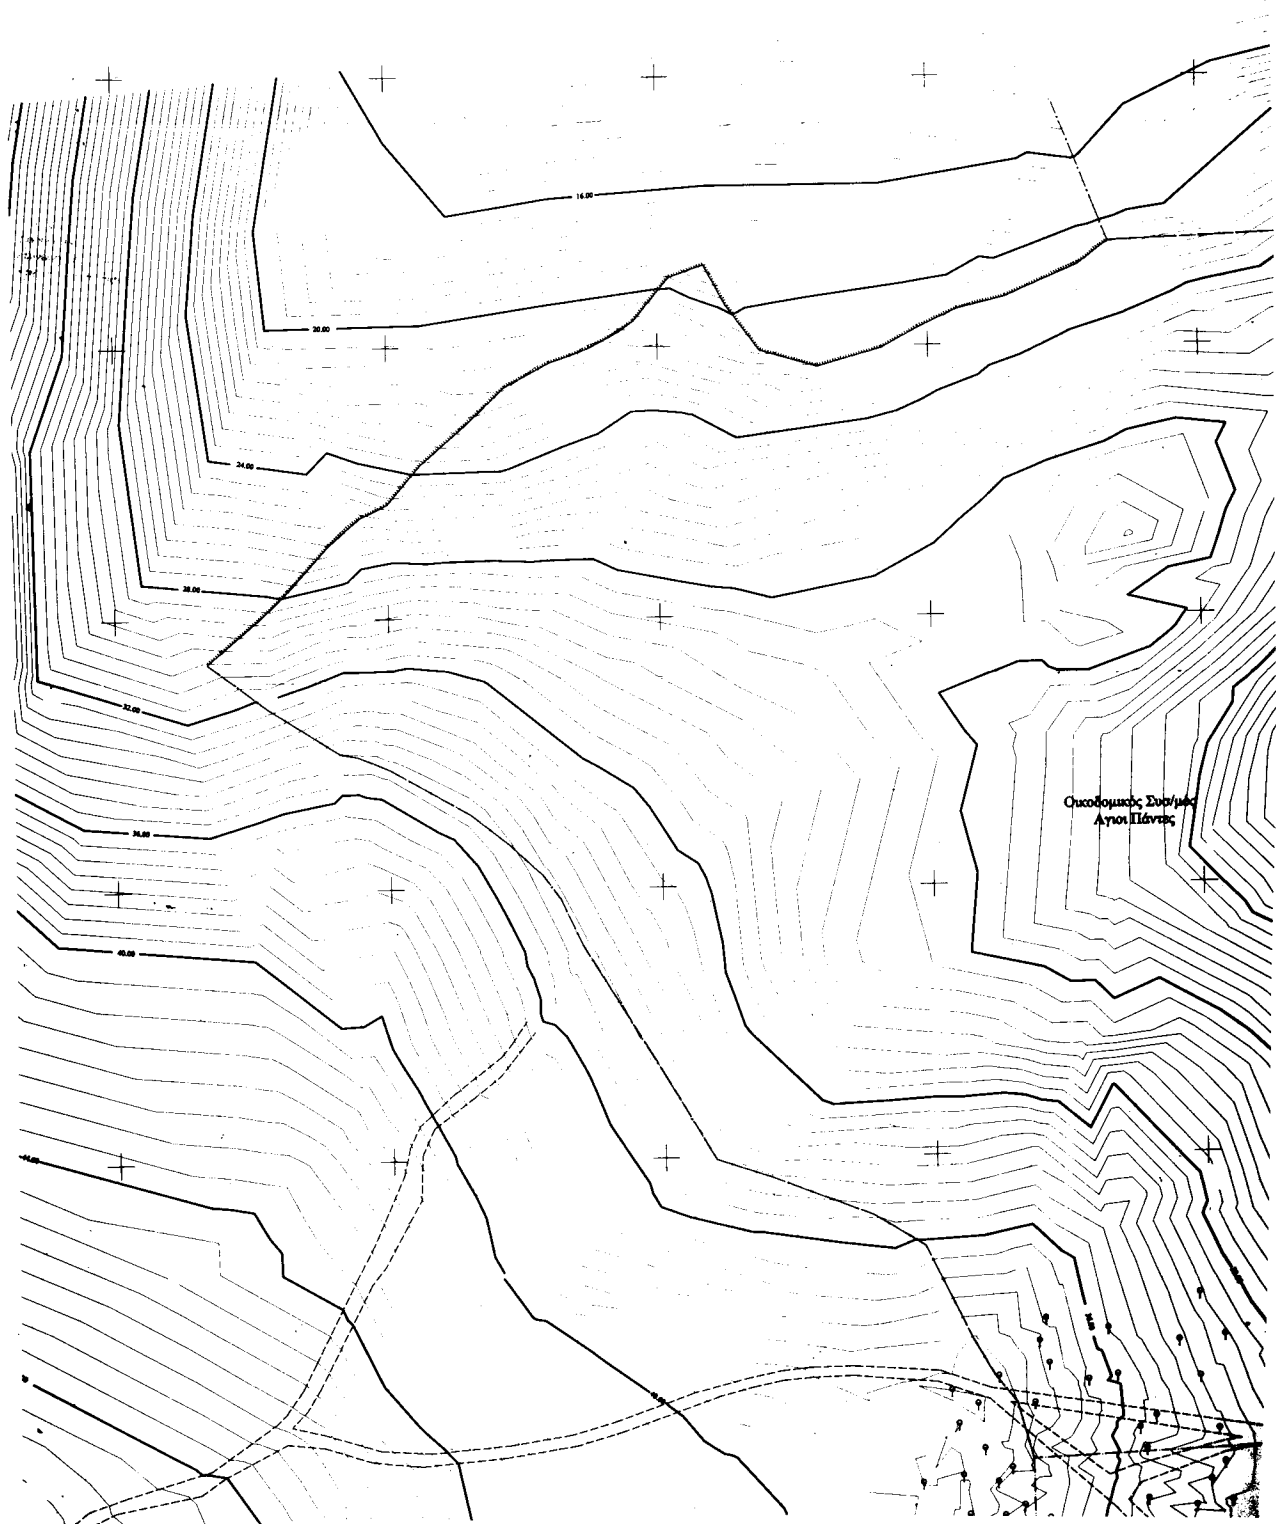

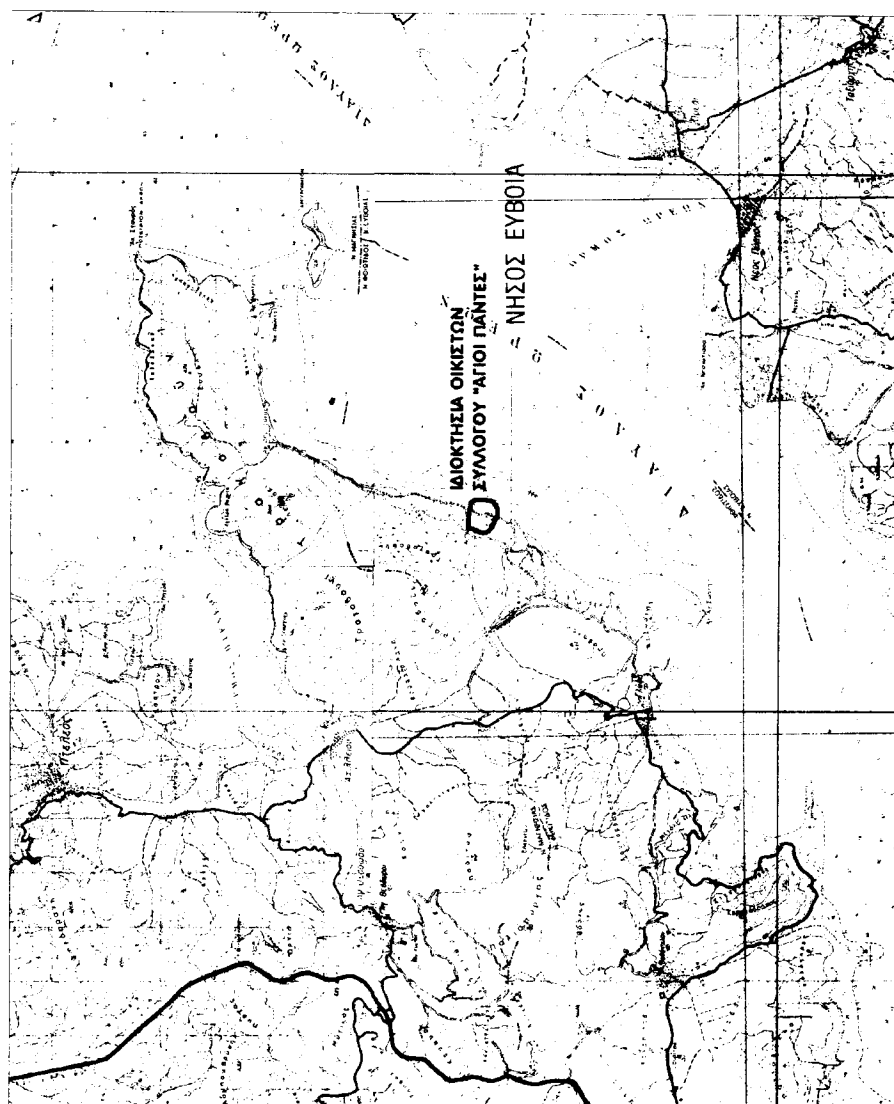

Year	1990	1991	1992	
1	1990	1991	1992	

ΥΠΟΜΝΗΜΑ ΕΠΙΤΡΟΠΗΣ

Το παρόν σχεδιάγραμμα συνοδεύει την από 21-07-1999 έκθεση της επιτροπής καθορισμού ορίων Αιγιάλου και Παραλίας (άρθρο 100 ΠΔ 284/88)

— κοκκινή γραμμή 1,2,3,.....,24,25,26 (γραμμή αιγιαλού)

κίτρινη γραμμή 1' 2,3',.....,24',25',26' (γραμμή παραλίας)

— μπλε γραμμή (παλαιός αιγιαλός)

Στό τμήμα 1,2,3,4,.....,24,25,26

για πρώτη φορά χαράσσεται αιγιαλός & παραλία

..... **πλήρη ολγ**

..... έχουμε επανακαθορισμό :

Για τον καθορισμό της οριογραμμής της παραλίας, χαράχθηκε πολυγωνική γραμμή παράλληλη προς την οριογραμμή του αιγιαλού σε απόσταση 15 μέτρων για να εξηγητούνται οι σκοποι του άρθρου 7 παρ. 1 του Ν.2344/1940.

Οι κορυφές της οριογραμμής του αιγιαλού εξασφαλίζονται με συντεταγμένες σύμφωνα με τον παράπλευρο πίνακα.

Δεν υπάρχουν κτίσματα στην ζώνη παραλίας.

ALBONALIZ H

Ο Πρόεδρος

1. *Δημήτρης Παπαγιάννης*
Πρόεδρος, Μέγας Ελεγκτής


ΚΟΥΛΕΡΗΣ ΑΓΓΕΛΟΣ
ΠΑΠΑΓΕΩΡΓΙΟΥ Α.Ζ.

[illegible]

ΔΙΕΝΕΡΓΗΘΗΚΕ ΕΠΙΤΟΠΙΟΣ ΕΛΕΓΧΟΣ ΓΙΑ ΤΗΝ ΑΚΡΙΒΕΙΑ ΤΗΣ ΑΠΟΤΥΠΩΣΗΣ

[illegible]



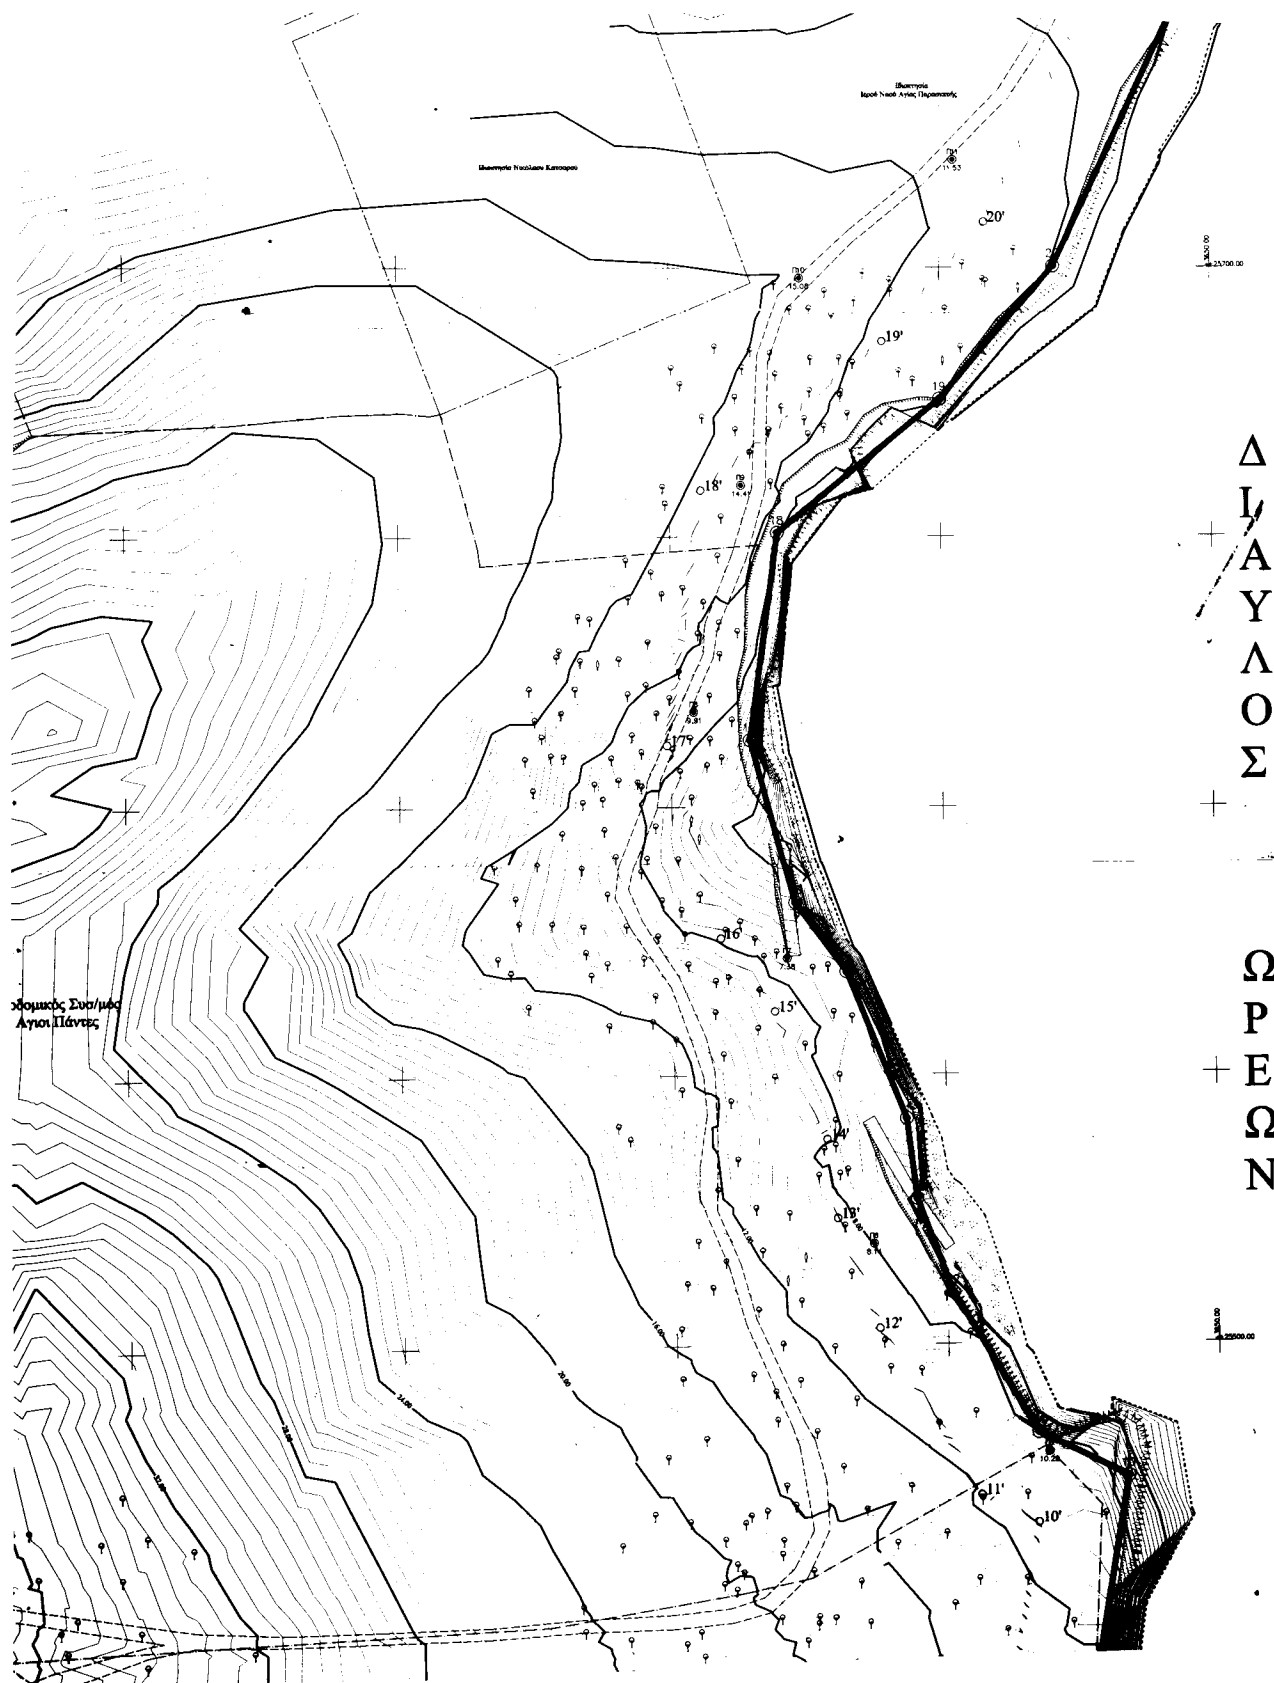






Φωτογραφία παράλις στη θέση "3"



Φωτογραφία παράλις στη θέση "2"

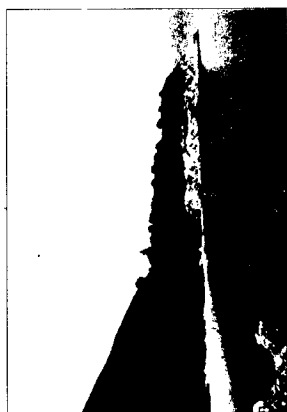

Φωτογραφία παράλις στη θέση "1"

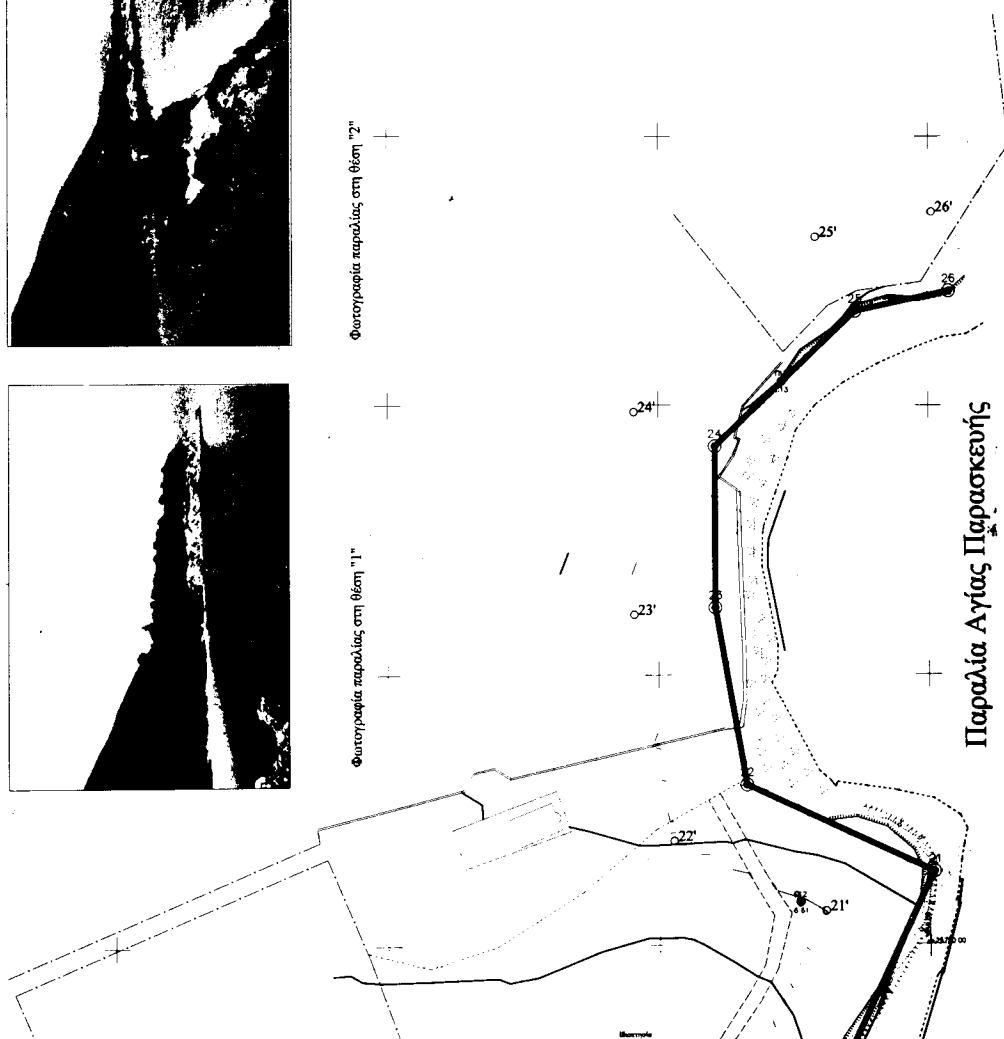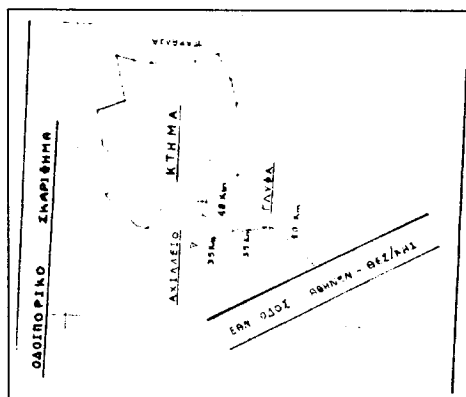

Αριθ. 99

(2)

Κήρυξη αναδασωτέας εκτάσεως εμβαδού 69.943,00 τετρ. μέτρων στη θέση «Κοκίλια» Αγαλά Δήμου Λαγανά Ν. Ζακύνθου.

Ο ΓΕΝΙΚΟΣ ΓΡΑΜΜΑΤΕΑΣ ΠΕΡΙΦΕΡΕΙΑΣ
ΙΟΝΙΩΝ ΝΗΣΙΩΝ

Έχοντας υπόψη:

1. Τις διατάξεις του Ν. 2503/97 «Περί Διοίκησης, Οργάνωσης, Στελέχωσης της Περιφέρειας κ.λ.π. και ειδικότερα τις δ/ξεις του άρθρου 1 παρ. 2 του νόμου αυτού».
2. Τις διατάξεις του άρθρου 117 παρ. 3 του Συντάγματος της Χώρας.
3. Τις διατάξεις του Ν. 998/79 «Περί προστασίας Δασών και Δασικών εν γένει Εκτάσεων της Χώρας, και ειδικότερα του άρθρου 38 παρ. 1 και του άρθρου 41 παρ. 1».
4. Τις δ/ξεις του άρθρου 12 παρ. 2 του Ν. 2040/1992 «Τροποποίηση δ/ξεων του Ν. 998/79».
5. Την υπ' αρ. 5012/3.11.1997 Απόφαση Γενικού Γραμματέα Περιφέρειας Ιόνιων Νησιών.
6. Την προφορική πρόταση του Δ/ντή Δασών Ζακύνθου με την οποία προτείνεται η κήρυξη της έκτασης που αναφέρεται στο θέμα ως αναδασωτέας, αποφασίζουμε:

Κηρύσσουμε αναδασωτέα με σκοπό την προστασία και επαναδημιουργία της Δασικής βλάστησης, που καταστράφηκε από πυρκαγιά στις 2.9.1999 και 10.9.1999 μη συμπεριλαμβανομένων των γεωργικών εκτάσεων (αγρών καλλιεργουμένων, εν αγραναπαύση και αναδασωθείτων), που περικλείονται εν όλω ή εν μέρει από την οριογραμμή της αναδασωτέας εκτάσεως, την Δασική έκταση εμβαδού 69,943,00 τετρ. μέτρων που βρίσκεται στη θέση «Κοκίλια» Δημ. Διαμ/τος Αγαλά Δήμου Λαγανά Ν. Ζακύνθου και προσδιορίζεται από τα στοιχεία Α, Β, Γ, Δ, Ε, Ζ, Η, Θ, Α και έχει όρια:

Ανατολικά: Δάσος αειφύλλων - πλατυφύλλων.

Δυτικά: Αγροτικές καλλιέργειες και Δάσος αειφύλλων - πλατυφύλλων.

Βόρεια: Δάσος αειφύλλων - πλατυφύλλων.

Νότια: Δάσος αειφύλλων - πλατυφύλλων

φαίνεται στο συνημμένο διάγραμμα που αποτελεί αναπόσπαστο μέρος της απόφασης αυτής.

Η απόφαση αυτή να δημοσιευθεί στην Εφημερίδα της Κυβερνήσεως.

Κέρκυρα, 8 Φεβρουαρίου 2000

Ο Γενικός Γραμματέας Περιφέρειας Ιονίων Νησιών
ΗΛΙΑΣ ΛΙΑΚΟΠΟΥΛΟΣ


ΕΛΛΗΝΙΚΗ ΔΗΜΟΚΡΑΤΙΑ
ΠΕΡ. ΙΟΝΙΩΝ ΝΗΣΙΩΝ
ΓΕΝΙΚΗ Δ/ΝΣΗ ΠΕΡΙΦΕΡΕΙΑΣ
Δ/ΝΣΗ ΔΑΣΩΝ ΖΑΚΥΝΘΟΥ

Φ

Κλίμακα..... 1 : 5000

ΕΘΝΙΚΟ ΤΥΠΟΓΡΑΦΕΙΟ
Για τεχνικούς λόγους στο σχεδιάγραμμα
έγινε σμίκρυνση κατά ποσοστό 78 %

Κήρυξη αναδασωτέας έκτασης εμβαδού..... 69.943,00 τ.μ.
στη θέση..... Καμινιά..... Αγαλά..... Δήμου..... Λαγανά..... Ν. Ζακύνθου.

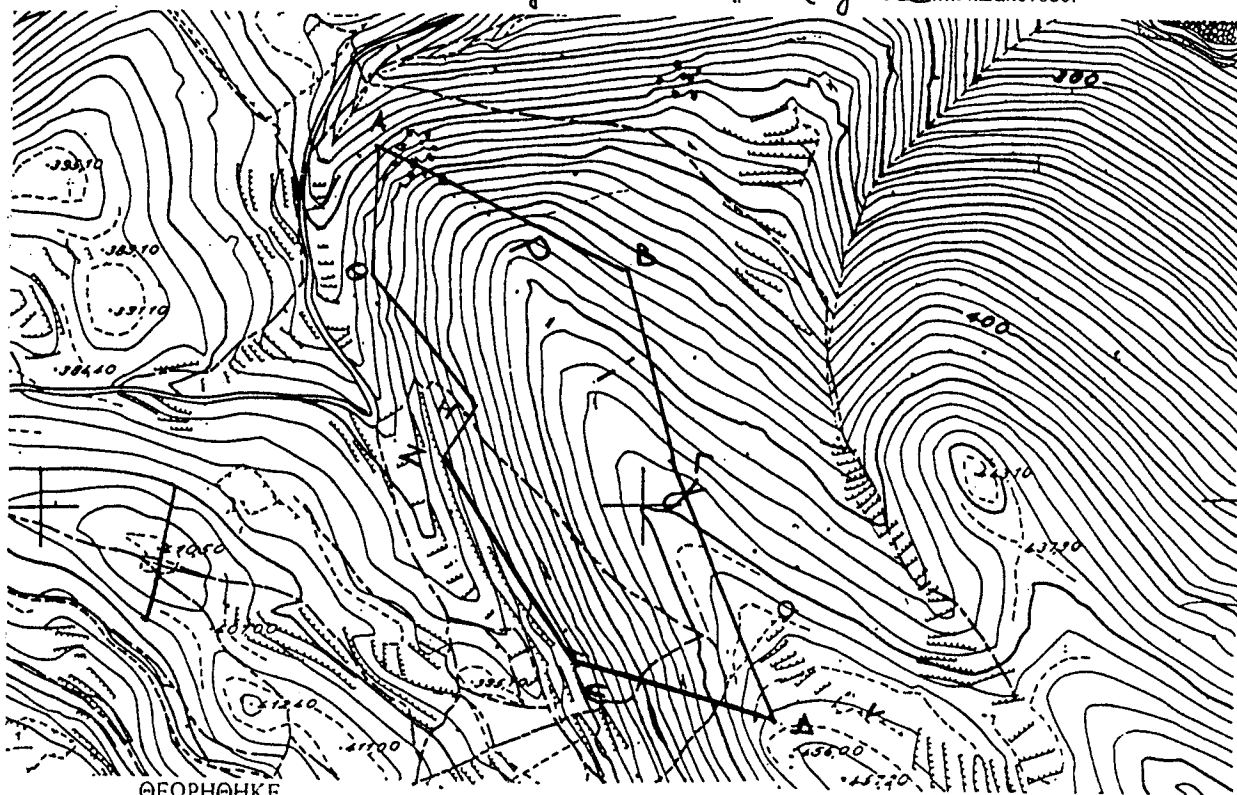

ΘΕΩΡΗΘΗΚΕ

ΚΕΡΚΥΡΑ..... 8.2.2000

-0-

ΓΕΝΙΚΟΣ ΓΡΑΜΜΑΤΕΑΣ



ΗΛΙΑΣ ΛΙΑΚΟΠΟΥΛΟΣ

Δ/ντης Δασών..... α.α.

Ευστάθιος

Δασολόγος

Συντάκτης Δασότοπου

Ευστάθιος

Δασοφύλακας

ΑΚΡΙΒΕΣ ΦΩΤΟΑΝΤΙΓΡΑΦΟ

Κόστος..... 16.2.2000

ΥΠΟΛΟΓΙΣΜΟΣ



Ευστάθιος

Δασοφύλακας