



ΕΦΗΜΕΡΙΣ ΤΗΣ ΚΥΒΕΡΝΗΣΕΩΣ

ΤΗΣ ΕΛΛΗΝΙΚΗΣ ΔΗΜΟΚΡΑΤΙΑΣ

ΤΕΥΧΟΣ ΤΕΤΑΡΤΟ

Αρ. Φύλλου 140

15 Μαρτίου 2000

ΠΕΡΙΕΧΟΜΕΝΑ

ΑΠΟΦΑΣΕΙΣ

- Καθορισμός των ορίων του αιγιαλού και δημιουργία
ζώνης παραλίας στη θέση «Μπλε Λιμανάκι», Ν. Σα-
λαμίνας..... 1
- Κήρυξη αναδασωτέας έκτασης εμβαδού α) 1159,60
τ.μ. και β) 1852,94 τ.μ. στη δασική θέση «Τατιά ζώ-
νη» Δημ. Δ/τος Αγίου Νικολάου, Σιθωνίας Ν. Χαλκι-
δικής..... 2

ΑΠΟΦΑΣΕΙΣ

Αριθ. 1010738/1245/B0010 (1)

Καθορισμός των ορίων του αιγιαλού και δημιουργία ζώ-
νης παραλίας στη θέση «Μπλε Λιμανάκι», Ν. Σαλαμί-
νας.

Ο ΓΕΝΙΚΟΣ ΓΡΑΜΜΑΤΕΑΣ ΥΠ. ΟΙΚΟΝΟΜΙΚΩΝ

Έχοντας υπόψη:

1. Τις διατάξεις του Π.Δ. 551/88 «Οργάνωση Νομαρχιών - Οργάνωση Οικονομικών Υπηρεσιών» (ΦΕΚ 259 τ.Α'), ό-
πως τροποποιήθηκε και ισχύει.
2. Τις διατάξεις του αρθ. 100 του Π.Δ. 284/88 «περί Ορ-
γανισμού Υπουργείου Οικονομικών».
3. Τις διατάξεις του Ν. 2218/1994 «περί ίδρυσης Νο-
μαρχιακής Αυτοδιοίκησης κ.λπ.» (ΦΕΚ 90 τ.Α'), όπως τρο-
ποποιήθηκε συμπληρώθηκε και ισχύει.
4. Τις διατάξεις του άρθρου 14 του Ν. 2399/96 «Υλοποί-
ηση της εισοδηματικής πολιτικής έτους 1996 για μισθούς
και συντάξεις και άλλες διατάξεις (ΦΕΚ 90 τ.Α'), με το ο-
ποίο καταργήθηκαν οι θέσεις των Περιφερειακών Διευθυ-
ντών και οι αρμοδιότητές τους περιήλθαν στο Γενικό
Γραμματέα Περιφέρειας.
5. Τις διατάξεις των παρ. 2 και 6 του άρθρου 1 Ν. 2503/97
Διοίκηση Οργάνωση, Στελέχωση της Περιφέρειας, ρύθμι-
ση θεμάτων για την Τοπική Αυτοδιοίκηση και άλλες δια-
τάξεις (ΦΕΚ 107 τ.Α'), σύμφωνα με τις οποίες οι Περιφε-
ρεικές Υπηρεσίες του Υπουργείου Οικονομικών, που συ-
γκροτούσαν την Περιφερειακή Διοίκηση του Νομού ή
Νομαρχίας δεν υπήχθησαν στην ενιαία οργανική μονάδα

της Περιφέρειας ούτε καταργήθηκαν, αλλά αποτελούν α-
πό 1.9.97 Υπηρεσίες του Υπουργείου Οικονομικών.

6. Το αριθ. 28975/31.7.97 έγγραφο της Δ/σης Διοίκη-
σης του Υπ. Εσωτερικών Δημ. Διοίκησης και Αποκέντρω-
σης, σύμφωνα με το οποίο οι αρμοδιότητες του Γενικού
Γραμματέα της Περιφέρειας σε θέματα Υπηρεσιών του
Υπ. Οικονομικών μεταφέρονται από 1.9.97 στον Υπουργό
Οικονομικών.

7. Την υπ' αριθμ. 1107147/1239/0006Α/4.10.96 (ΦΕΚ
922/τ.Β'/7.10.96) κοινή Απόφαση του Πρωθυπουργού και
Υπουργού Οικονομικών «Περί ανάθεσης αρμοδιοτήτων
του Υπουργού Οικονομικών στους Υφυπουργούς».

8. Την αριθμ. 1087903/1481/0006Α/ΠΟΛ 1233/28.8.1997
απόφαση του Υπουργού Οικονομικών «περί μεταβίβασης
αρμοδιοτήτων του Υπουργού Οικονομικών στους Προϊ-
σταμένους των Περιφερειακών Υπηρεσιών του Υπ. Οικο-
νομικών πλην Γ.Λ.Κ. και Γ.Χ.Κ.».

9. Τις διατάξεις των άρθρων 1 μέχρι και 7 του Α.Ν.
2344/40 «περί αιγιαλού και παραλίας», όπως τροποποιή-
θηκαν και συμπληρώθηκαν με τις διατάξεις: α) του άρ-
θρου 13 του Ν. 1078/1980 και β) του άρθρου 23 του Ν.
1337/1983.

10. Την από 19η Οκτωβρίου 1998 Έκθεση Επιτροπής
Καθορισμού των ορίων του αιγιαλού και της παραλίας,
που καθόρισε τα όρια του αιγιαλού και της παραλίας στην
θέση Μπλε Λιμανάκι, της νήσου Σαλαμίνας Ν. Πειραιά και
το από Ιούνιο 1998 τοπογραφικό διάγραμμα, με κλίμακα
1:500, του τοπογράφου μηχανικού Αναγνωστόπουλου
Κων/νου σε 1 πινακίδα που ελέγχθηκε την 14.9.98 και θε-
ωρήθηκε την 24.9.98 από την Δ.Τ.Υ. Νομ/κής Αυτοδ/σης
Πειραιά και συνοδεύει την έκθεση της προαναφερόμενης
επιτροπής.

11. Την σύμφωνη γνώμη του Γενικού Επιτελείου Ναυτι-
κού, που διατυπώθηκε στο 544.5/598/99/6.8.99 έγγραφο
του, όπως αυτό διορθώθηκε με τα αριθμ 1) Φ.
544.5/795/99/26.10.99 και 2) Φ. 544.5/877/99/23.11.99 έγ-
γραφέ του, αποφασίζουμε:

Επικυρώνουμε την από 19 Οκτωβρίου 1998 Έκθεση Ε-
πιτροπής Καθορισμού των ορίων του αιγιαλού και παρα-
λίας, καθώς και το από Ιούνιο 1998 τοπογραφικό διά-
γραμμα, σε 1 πινακίδα, που τη συνοδεύει, το οποίο συ-
ντάχθηκε από τον Αγρονόμο - Τοπογράφο Μηχανικό
Αναγνωστόπουλο Κων/νο, με κλίμακα 1:500, που ελέγ-
χθηκε και θεωρήθηκε για την ακρίβεια της αποτύπωσης

στις 14.9.98 και 24.9.98 αντίστοιχα, από την Διεύθυνση Τεχνικών Υπηρεσιών της Νομαρχιακής Αυτοδιοίκησης Πειραιά, επί του οποίου η πιο πάνω Επιτροπή καθόρισε με κόκκινη συνεχή πολυγωνική γραμμή με στοιχεία 1, 2, 3, ... 22, 23, 24 τα όρια του αιγιαλού, στην θέση Μπλε Λιμανάκι, νήσου Σαλαμίνας και με κίτρινη συνεχή πολυγωνική γραμμή με στοιχεία 1', 2', 3', ... 22', 23', 24' τα όρια της παραλίας στην ίδια θέση.

Η παρούσα απόφαση μαζί με την Έκθεση και το διάγραμμα, που προαναφέραμε, να δημοσιευθούν στην Εφημερίδα της Κυβερνήσεως.

Αθήνα, 22 Φεβρουαρίου 2000

Ο Γενικός Γραμματέας
ΧΑΡΗΣ ΑΛΑΜΑΝΟΣ

ΕΚΘΕΣΗ ΕΠΙΤΡΟΠΗΣ ΚΑΘΟΡΙΣΜΟΥ ΤΩΝ ΟΡΙΩΝ ΑΙΓΙΑΛΟΥ ΠΑΡΑΛΙΑΣ

(Κοινή Υπουργική Απόφαση των Υπουργών Προεδρίας και Οικονομικών 0208/181/26.4.82)

Για τον καθορισμό των ορίων Αιγιαλού - Παραλίας στην θέση Μπλε Λιμανάκι της Ν. Σαλαμίνας του Νομού Πειραιά.

Στην θέση Μπλε Λιμανάκι της Ν. Σαλαμίνας σήμερα την 19 Οκτωβρίου 1998 ημέρα Δευτέρα οι παρακάτω υπογράφοντες:

α) Νούσιος Νικόλαος, ΠΕ/Α' Προϊστάμενος της Κτηματικής Υπηρεσίας Πειραιά, ως Πρόεδρος.

β) Στάθης Νικόλαος, ΠΕ/Α' Πολιτικός-Τοπογράφος Μηχανικός της Κτηματικής Υπηρεσίας Πειραιά, ως Μέλος.

γ) Χατζόπουλος Νικόλαος, Αντ/ρχος Λ.Σ Διοικητής Κ.Λ.Π./Γ' Λ.Τ. Σαλαμίνας, ως Μέλος, που αποτελούμε την παραπάνω επιτροπή καθορισμού των ορίων Αιγιαλού, δυνάμει της 0208/181/26.4.1982 (Φ.Ε.Κ. 214 Τ.Β') κοινής Υπουργικής Απόφασης των Υπουργών Προεδρίας και Οικονομικών, καθώς και της 1041002/938/30.3.98 Απόφασης Γεν. Δ/ντή Δημ. Περιουσίας και Εθν.

Κληροδοτημάτων «Περί συστάσεως επιτροπής καθορισμού των ορίων του Αιγιαλού», συγκληθείσα κατόπιν της με αριθμό 3392/1.10.98 πρόσκλησης του Προέδρου της επιτροπής, μεταβήκαμε σήμερα στις 19 Νοεμβρίου 1998, ημέρα Δευτέρα και ώρα 10:00 π.μ. στην περιοχή Μπλε Λιμανάκι της Ν. Σαλαμίνας και αφού λάβαμε υπόψη:

1) Το τοπογραφικό διάγραμμα σε 1 πινακίδα, με κλίμακα 1:500 της περιοχής Μπλε Λιμανάκι της Ν. Σαλαμίνας που συντάχθηκε τον Ιούνιο 1998 από τον Μηχανικό Αναγνωστόπουλο Κων/νο.

2) Τις διατάξεις του Α.Ν. 2344/1940, όπως τροποποιήθηκε σήμερα, καθώς και τη σχετική Δικαστηριακή και Διοικητική Νομολογία.


3) Την μετά από επιτόπιο μετάβαση σχηματισθείσα αντίληψη, για το πλάτος της βρεχομένης ζώνης της ξηράς, αποφασίζει:

1) Καθορίζει επί του παραπάνω διαγράμματος την οριογραμμή του Αιγιαλού με ερυθρά συνεχή πολυγωνική γραμμή, με στοιχεία 1, 2, 3, ... 22, 23, 24, της οποίας οι κορυφές καθορίζονται με συντεταγμένες του Κρατικού Δικτύου Γ.Υ.Σ.

2) Καθορίζει την οριογραμμή της παραλίας με κίτρινη συνεχή πολυγωνική γραμμή, με στοιχεία 1', 2', 3', ... 22', 23', 24', παράλληλα προς την οριογραμμή του Αιγιαλού, σε απόσταση 10 μέτρων από αυτήν επειδή θεωρείται απαραίτητη λόγω της φύσης της συνεχόμενης προς τον Αιγιαλό ξηράς και της αδυναμίας να εξυπηρετηθούν από τον Αιγιαλό οι σκοποί της παρ. 1 του άρθρου 7 του Α.Ν. 2344/1940 δηλαδή, ότι ο Αιγιαλός και η παραλία εκτός του κυρίου και αρχικού προορισμού αυτών, που είναι η επικοινωνία από τη θάλασσα προς τη ξηρά και αντίθετα, δύναται να χρησιμεύουν και γι' άλλους σκοπούς, δηλαδή συγκοινωνιακούς, εξωραϊστικούς - τουριστικούς και λοιπούς κοινωφελείς, καθώς επίσης και για εκμετάλλευση προς όφελος του Δημοσίου.

Ο Πρόεδρος
ΝΙΚΟΛΑΟΣ ΝΟΥΣΙΟΣ

Τα Μέλη
ΝΙΚΟΛΑΟΣ ΣΤΑΘΗΣ
ΝΙΚΟΛΑΟΣ ΧΑΤΖΟΒΟΥΛΟΣ

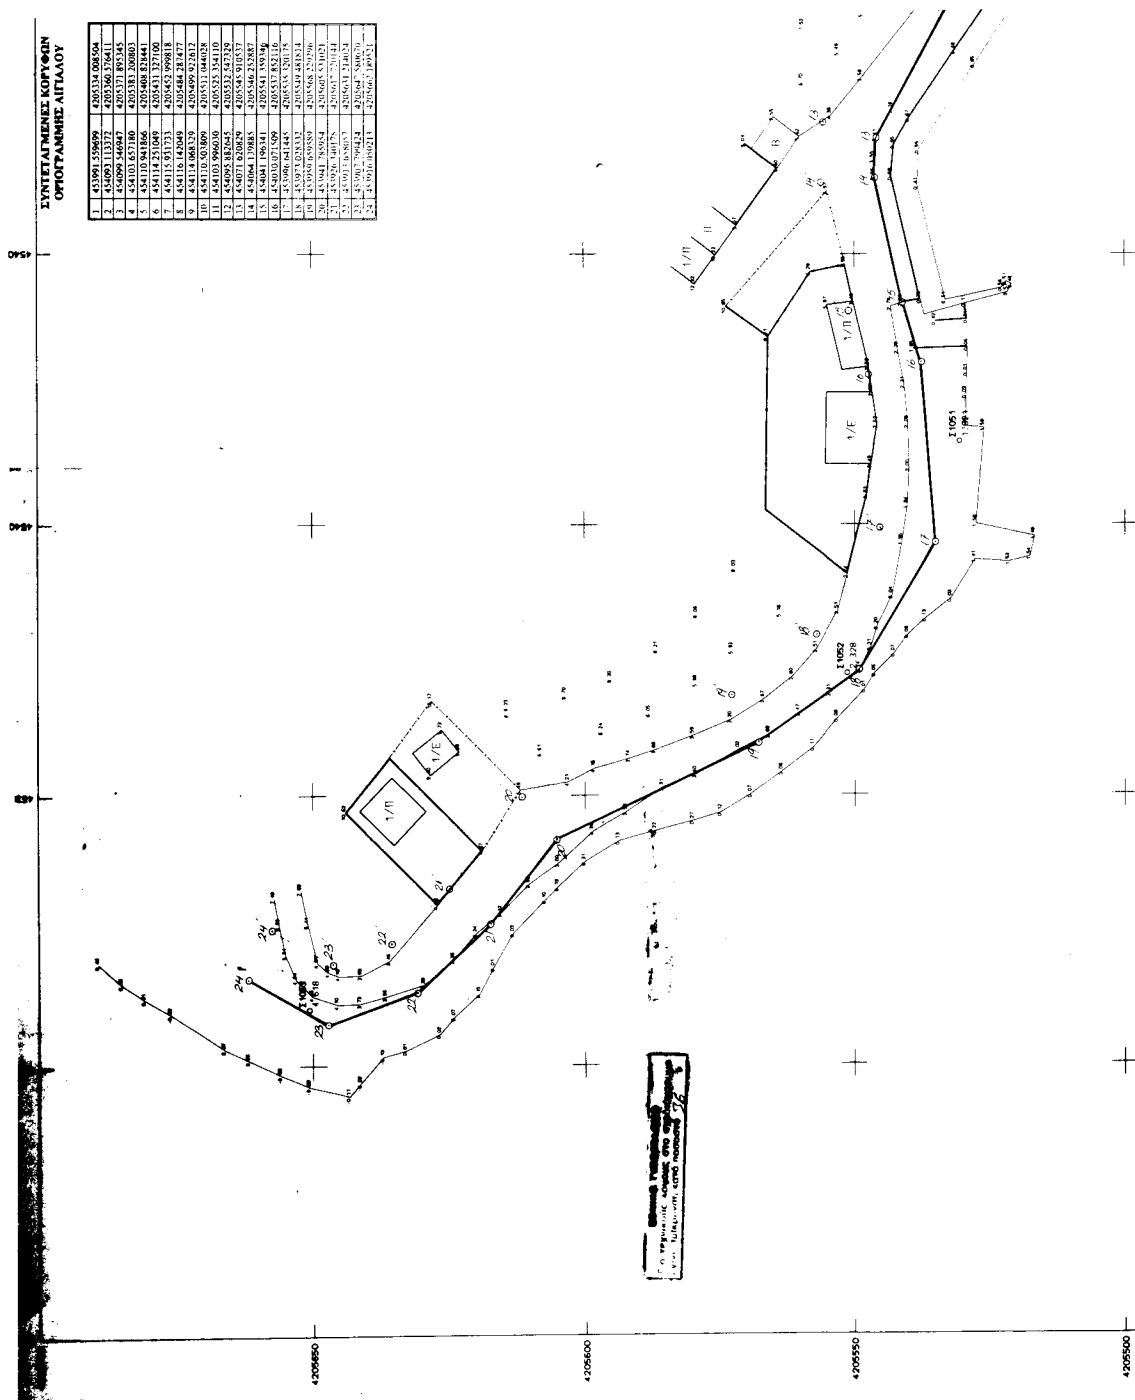

Αριθ. 51

(2)

Κήρυξη αναδασωτέας έκτασης εμβαδού α) 1159,60 τ.μ. και β) 1852,94 τ.μ. στη δασική θέση «Ταπιά ζώνη» Δημ. Δ/τος Αγίου Νικολάου, Σιθωνίας Ν. Χαλκιδικής.

Ο ΓΕΝΙΚΟΣ ΓΡΑΜΜΑΤΕΑΣ
ΠΕΡΙΦΕΡΕΙΑΣ ΚΕΝΤΡΙΚΗΣ ΜΑΚΕΔΟΝΙΑΣ

Έχοντας υπόψη.

1. Τις διατάξεις του άρθρου 117 παρ. 3 του Συντάγματος της χώρας.

2. Τις διατάξεις του Ν. 998/79 «Περί προστασίας Δασών» κ.λπ. και ειδικότερα:

I. Του άρθρου 41 παρ. 1

II. Του άρθρου 38.

3. Τις Διαταγές του Υπουργείου Γεωργίας:

I. 160417/1180/8.7.70

II. 182447/3049/24.9.80.

4. Την με αριθμό 57/11.1.2000 πρόταση του Δασαρχείου Πολυγύρου.

5. Τις διατάξεις του άρθρου 1 παρ. 2 του Ν. 2503/97 «Μεταβίβαση αρμοδιοτήτων στον Γενικό Γραμματέα Περιφέρειας».

6. Την με αριθμό 4065/99 απόφαση Γενικού Γραμματέα Περιφέρειας Κεντρικής Μακεδονίας «Κατανομή αρμοδιοτήτων στους προϊσταμένους των Δασικών Υπηρεσιών», αποφασίζουμε:

Κηρύσσουμε αναδασωτέα έκταση εμβαδού α) χιλίων ε-

κατό πενήντα εννιά και εξήντα τετρ. μέτρα (1159,60 τ.μ.) και β) χιλίων οκτακοσίων πενήντα στρ. και ενενήντα τέσσερα (1852,94 τ.μ.) στη δασική θέση «Ταπιά Ζώνη» Δήμου Σιθωνίας Δημ. Δ/τος Αγίου Νικολάου Ν. Χαλκιδικής, με σκοπό την προστασία και την αναδάσωση με φυσική αναγέννηση ή τεχνητή αναδάσωση, που καταστράφηκε ολοσχερώς από το 1960 έως του έτους 1971.

Η έκταση αυτή προσδιορίζεται από τα στοιχεία:

1ο τμήμα: ΟΠΡΣΤΥΒΨΩαΟ και συνορεύει:

Βόρεια: Με δημόσια δασική έκταση.

Νότια: Με ιδιοκτησία Μαντισίου Γεωργίου και Ιωακείμ.

Ανατολικά: Με ιδιοκτησία Μαντισίου Γεωργίου και Ιωακείμ.

Δυτικά: Με δημόσια δασική έκταση.

2ο τμήμα: γδεζηθικΛΜΝγ και συνορεύει:

Βόρεια: Με ιδιοκτησία Μαντισίου Γεωργίου και Ιωακείμ.

Νότια: Με δημόσια δασική έκταση.

Ανατολικά: Με δασικό δρόμο.

Δυτικά: Με δημόσια δασική έκταση.

όπως φαίνεται στο συνημμένο διάγραμμα που αποτελεί αναπόσπαστο μέρος της απόφασης αυτής.


Η απόφαση αυτή να δημοσιευθεί στην Εφημερίδα της Κυβερνήσεως.

Πολύγυρος, 13 Ιανουαρίου 2000

Με εντολή Γενικού Γραμματέα Περιφέρειας


Ο Διευθυντής Δασών Ν. Χαλκιδικής

ΓΕΩΡΓΙΟΣ ΓΚΙΟΥΜΟΥΣΙΔΗΣ

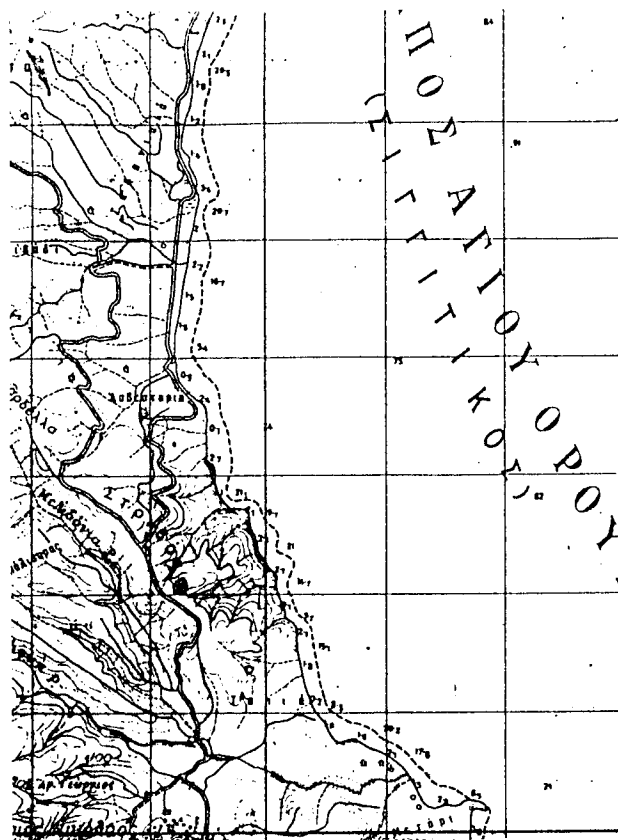

ΑΠΟΣΠΑΣΜΑ ΧΑΡΤΗ

ΤΟΠΟΓΡΑΦΙΚΟ ΔΙΑΓΡΑΜΜΑ
 Δημόσιας Δασικής έκτασης εμβαδού
 3012,54 τ.μ. στη θέση «Τατιά-Ζώνη»
 περιοχής Δημοτικού Διαμερίσματος
 Αγ.Νικολάου Δήμου Σιθωνίας που
 εκχέρωσαν παράνομα ο Μάντσιος
 Γεώργιος και Μάντσιος Ιωακείμ

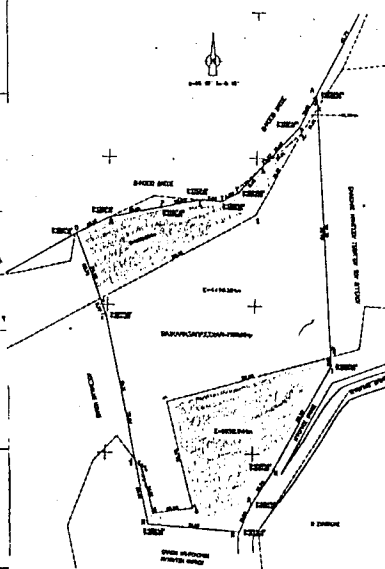

ΕΘΝΙΚΟ ΤΥΠΟΓΡΑΦΕΙΟ
 Για τεχνικούς λόγους στο σχεδιάγραμμα
 έγινε σμίκρυνση κατά ποσοστό 1/8 *

ΚΛΙΜΑΚΑ: 1:2.000

Περιοχής Αγ. Νικολάου στο οποίο φαίνεται η δασική έκταση συνολικού εμβαδού
 3012,54 τ.μ.

Δασική θέση: «Τατιά-Ζώνη»

Γεωγρ. Μήκος: 23° 41' 40"

Γεωγρ. Πλάτος: 40° 16' 10"

ΚΛΙΜΑΚΑ: 1:50.000

ΥΠΟΜΝΗΜΑ

-  Δασική έκταση που εκχερσώθηκε παράνομα
-  Επαρχιακό οδικό δίκτυο
-  Ρέμα

Πολύγυρος 11-1-2000
 Ο Συντάξας Δασολόγος

Δευτέρης Πιτσόκος

Ο Δ/τής Δρ.ών

Γεώργιος Γεωργίου
 Δασολόγος με βαθ. Δ/ντού



ΘΕΩΡΗΘΗΚΕ

Ο Δασάρχης Πολυγύρου



Καλοπούλος Βασίλειος
 Δασολόγος με βαθ. Δ/ντού