



ΕΦΗΜΕΡΙΣ ΤΗΣ ΚΥΒΕΡΝΗΣΕΩΣ

ΤΗΣ ΕΛΛΗΝΙΚΗΣ ΔΗΜΟΚΡΑΤΙΑΣ

ΤΕΥΧΟΣ ΤΕΤΑΡΤΟ

Αρ. Φύλλου 141

15 Μαρτίου 2000

ΠΕΡΙΕΧΟΜΕΝΑ

ΑΠΟΦΑΣΕΙΣ

- Καθορισμός των ορίων αιγιαλού και δημιουργία ζώνης
παραλίας στη θέση Καλαμάκι περιοχής Αχλαδοχω-
ρίου Πυλίας Ν. Μεσσηνίας. 1
- Κήρυξη αναδασωτέας έκτασης εμβαδού 7009,64 τ.μ.
στη Δασική Θέση «Δενδρούδι» Δήμ. Διαμερίσμα-
τος Μεταγγιτισίου Δ. Σιθωνίας. Ν. Χαλκιδικής 2

ΑΠΟΦΑΣΕΙΣ

- Αριθ. 1009714/1188/Β0010 (1)
- Καθορισμός των ορίων αιγιαλού και δημιουργία ζώνης
παραλίας στη θέση Καλαμάκι περιοχής Αχλαδοχωρί-
ου Πυλίας Ν.Μεσσηνίας.

Ο ΓΕΝΙΚΟΣ ΓΡΑΜΜΑΤΕΑΣ
ΥΠΟΥΡΓΕΙΟΥ ΟΙΚΟΝΟΜΙΚΩΝ

Έχοντας υπόψη:

1. Τις διατάξεις του Ν. 3200/55 «Περί διοικητικής απο-
κεντρώσεως όπως αυτές τροποποιήθηκαν και ισχύουν
σήμερα με τα Ν.Δ. 532/79 Β.Δ. 704/70, ΒΔ 705/70, ΒΔ
192/72, Π.Δ. 71/84, ΠΔ 347/86, Ν. 2026/92 και ΠΔ 97/93.
2. Τις διατάξεις του ΑΝ 2344/40 «Περί αιγιαλού και πα-
ραλίας» όπως έχουν τροποποιηθεί και συμπληρωθεί με-
ταγενέστερα.
3. Τις διατάξεις του άρθρου 20 του Ν. 719/77 «Περί του
τρόπου σύνταξης τοπογραφικών υψομετρικών διαγραμ-
μάτων από ιδιώτες μηχανικούς κ.λ.π.
4. Τις διατάξεις του Ν.Δ. 439/70 «Περί συμπληρώσεως
των διατάξεων περί αιγιαλού».
5. Τις διατάξεις του άρθρου 100 του ΠΔ 284/88 «Περί
συγκροτήσεως μεταξύ άλλων και της Επιτροπής καθορι-
σμού ορίων αιγιαλού και παραλίας και θέσεων αμμολη-
ψίας.
6. Την υπ' αριθμ. 1078204/927/0006Α/6.8.92 κοινή
Υπουργική απόφαση των Υπουργών Προεδρίας και Οικο-
νομικών, με την οποία διατηρείται σε ισχύ η Επιτροπή κα-
θορισμού ορίων αιγιαλών και θέσεων αμμοληψίας.
7. Τις διατάξεις του άρθρου 19 παρ. 5 του ΝΔ 2344/95,

του άρθρου 52 παρ. 6 του Ν. 2218/94, του άρθρου 4 παρ.
7 του Ν. 2240/94. δυνάμει των οποίων αρμοδιότητες του
Υπουργείου Οικονομικών που είχαν μεταβιβασθεί σε Νο-
μάρχες ανήκουν στον Περ/κό Δ/ντή σε συνδυασμό με αυ-
τές του άρθρου 14 παρ. 2 του Ν. 2399/96 με τις οποίες
προβλέπεται η κατάργηση των θέσεων των Περιφερεια-
κών Δ/ντών, οι αρμοδιότητες πλέον του οποίου περιήλθαν
στον Γενικό Γραμματέα της Περιφέρειας και ασκούνται
από τον Αναπληρωτή Περιφερειακό Δ/ντή.

8. Τις διατάξεις του τέταρτου εδαφίου της παραγράφου
2 του άρθρου 1 και της παρ. 6 του ιδίου άρθρου του Ν.
2503/97 «Διοίκηση, οργάνωση στελέχωση της Περιφέρει-
ας, ρύθμιση θεμάτων για την Τοπική Αυτοδιοίκηση και άλ-
λες διατάξεις (ΦΕΚ 107/Α) σύμφωνα με τις οποίες οι περι-
φερειακές Υπηρεσίες του Υπουργείου Οικονομικών, που
συγκροτούσαν την Περιφερειακή Διοίκηση του Νομού ή
Νομαρχίας, δεν υπήχθησαν στην ενιαία οργανική μονάδα
της Περιφέρειας, ούτε καταργήθηκαν, αλλά αποτελούν
από 1.9.97 Υπηρεσίες του Υπουργείου Οικονομικών.

9. Την 1087903/1481/0006Β/28/8.97 απόφαση του
Υπουργού Οικονομικών «Περί μεταβίβασης αρμοδιοτή-
των του Υπουργού Οικονομικών στους Προϊστάμενους
των Περιφερειακών Υπηρεσιών του Υπουργείου Οικονο-
μικών πλην Γ.Λ.Κ. και Γ.Χ.Κ.

10. Την από 21.1.1999 έκθεση της κατά το άρθρο 100
του ΠΔ 284/88 αρμόδιας Επιτροπής καθορισμού των
ορίων του αιγιαλού και παραλίας για τον καθορισμό ορίων
αιγιαλού & δημιουργία ζώνης παραλίας στη θέση Καλα-
μάκι Περιοχής Αχλαδοχωρίου Πυλίας προ χώρου φερο-
μένου ως ιδιοκτησίας Ιωάννη Νικητόπουλου.

11. Το από έτος 1998 τοπογραφικό και υψομετρικό διά-
γραμμα κλίμακας 1:500 αποτελούμενο από δύο (2) πινα-
κίδες που συντάχθηκε από τον Τοπογράφο Μηχανικό Μη-
νά Λιόκουρα και το οποίο ελέγχθηκε ως προς την ακρίβεια
της αποτύπωσης από την Τοπογράφο Μηχανικό της ΤΥΔΚ
Ν. Μεσσηνίας Χριστίνα Λυκουργιά την 5.11.98 και θεωρή-
θηκε την ίδια ημερομηνία όπως ορίζουν οι διατάξεις του
άρθρου 20 του Ν. 719/77 και συνοδεύει την έκθεση της
προαναφερόμενης Επιτροπής.

12. Το με αριθμό πρωτ. Φ.544.5/260/99/Σχ. 465/1.4.1999
έγγραφο του ΓΕΝ με το οποίο συμφωνεί με τα καθορι-
σθέντα από την Επιτροπή όρια, αποφασίζουμε:

Επικυρώνουμε την από 21.1.1999 Έκθεση της κατά το
άρθρο 100 του ΠΔ 284/88 αρμόδιας Επιτροπής περί χά-

ραξης των ορίων αιγιαλού και δημιουργία ζώνης παραλίας στη θέση ΚΑΛΑΜΑΚΙ περιοχής Αχλαδοχωρίου Πυλίας Ν. Μεσσηνίας καθώς επίσης και το από έτος 1998 σχετικό με την χάραξη τοπογραφικό υψομετρικό διάγραμμα κλίμακας 1:500 σε δύο (2) πινακίδες που συντάχθηκε από τον Τοπογράφο Μηχανικό Μηνά Λιόκουρα και το οποίο ελέγχθηκε ως προς την ακρίβεια της αποτύπωσης από την Τοπογράφο Μηχανικό της ΤΥΔΚ Ν. Μεσσηνίας την 5.11.98 και θεωρήθηκε την ίδια ημερομηνία όπως ορίζουν οι διατάξεις του άρθρου 20 του Ν. 719/77.

- Στο Τοπογραφικό διάγραμμα καθορίσθηκε από την αρμόδια Επιτροπή όπως πιο πάνω αναφέρεται η οριογραμμή του αιγιαλού με κόκκινη συνεχόμενη πολυγωνική γραμμή και με στοιχεία Α1, Α2, Α3, Α4, Α5, Α6, Α7, Α8, Α9, Α10, Α11, Α12, Α13, Α14, Α15, Α16, Α17, Α18, Α19 της οποίας οι κορυφές εξασφαλίζονται με συντεταγμένες του Κρατικού δικτύου.

- Την οριογραμμή της παραλίας με κίτρινη συνεχόμενη πολυγωνική γραμμή και με στοιχεία Π1, Π2, Π3, Π4, Π5, Π6, Π7, Π8, Π9, Π10, Π11, Π12, Π13, Π14, Π15, Π16, Π17, Π18, Π19 της οποίας οι κορυφές εξασφαλίζονται με συντεταγμένες του Κρατικού δικτύου.

- Αποφαίνεται ότι δεν υφίσταται παλαιός αιγιαλός.

- Η παρούσα απόφαση μαζί με την έκθεση και το διάγραμμα της Επιτροπής να δημοσιευθούν στην Εφημερίδα της Κυβερνήσεως.

Αθήνα, 22 Φεβρουαρίου 2000

Ο Γενικός Γραμματέας
ΧΑΡΗΣ ΑΛΑΜΑΝΟΣ

ΕΚΘΕΣΗ ΕΠΙΤΡΟΠΗΣ ΚΑΘΟΡΙΣΜΟΥ ΟΡΙΩΝ

ΑΙΓΙΑΛΟΥ ΚΑΙ ΠΑΡΑΛΙΑΣ
στη θέση Καλαμάκι Αχλαδοχωρίου,
προ και της ιδιοκτησίας
Νικητόπουλου Ιωάννη.

Η κάτωθι υπογεγραμμένη επιτροπή, αρμοδία για τον διοικητικό καθορισμό ορίων αιγιαλού και παραλίας, αποτελείται από τους:

1. Ηλιόπουλο Γεώργιο, Φοροτεχνικό ΠΕ, Προϊστάμενο της Κτηματικής Υπηρεσίας Ν. Μεσσηνίας.
2. Βλάχο Γεώργιο, Τοπογράφο Μηχανικό, υπάλληλο της Κτηματικής Υπηρεσίας Ν. Μεσσηνίας.
3. Παπανικολόπουλο Νικόλαο, Αντιπλοίαρχο Λ.Σ., Λιμενάρχη Καλαμάτας.

Μετέβη σήμερα, 21-1-1999, ημέρα Πέμπτη, στην παραλιακή περιοχή Καλαμακίου, η οποία ευρίσκεται εντός των τένος διοικητικών ορίων πρώην κοινότητας Αχλαδοχωρίου και προ της ιδιοκτησίας Ιωάννη Νικητόπουλου, κατόπιν

της από 6-11-1999 αίτησης του τελευταίου, προς διενέργεια αυτοψίας με σκοπό τον καθορισμό των ορίων αιγιαλού και παραλίας στην περιοχή.

Αφού έλαβε υπόψη.

α). Τις διατάξεις του Α.Ν.2344/1940 περί αιγιαλού και παραλίας.

β). Τις διατάξεις του άρθρου 23 του Ν.1337/1983.

γ). Τις διατάξεις του άρθρου 13 του Ν.1078/1980.

δ). Το άρθρο 100 του Π.Δ. 284/1988.

ε). Το από 2-11-1998 τοπογραφικό διάγραμμα, το οποίο συνέταξε ο Τοπογράφος Μηχανικός Μηνάς Λιόκουρας, ήλεγξε την 5-11-1998 η Τοπογράφος Μηχανικός της ΤΥΔΚ Ν. Μεσσηνίας Χριστίνα Λυκουργιά και θεώρησε κατά την αυτή ημερομηνία ο Προϊστάμενος της αυτής Υπηρεσίας Πολιτικός Μηχανικός Χαράλαμπος Λυμπερόπουλος, αποτελείται από δύο (2) πινακίδες, είναι δε κλίμακας 1:500.

στ). Την περί αιγιαλού και παραλίας δικαστική και διοικητική νομολογία, καθ' ην έκταση είναι γνωστές στην επιτροπή.

ζ). Την εκ της αυτοψίας σχηματισθείσα αντίληψη περί του εύρους του διαβρεχομένου χερσαίου χώρου, κατά τις μέγιστες πλην συνήθεις αναβάσεις των κυματισμών.

η). Τη μορφολογία της περιοχής, ως επίσης και την κατάσταση της ακτής.

θ). Το εύρος, της προ της υπό οριοχάραξη ακτής, ανοικτής θαλάσσης.

ι). Το γεγονός ότι, η υφισταμένη ανάντη της διαπιστωθείσης οριογραμμής αιγιαλού πραγματική κατάσταση, δεν εξυπηρετεί επαρκώς τους σκοπούς του άρθρου 7 παρ.1 του Α.Ν. 2344/1940, αποφασίζει:


1ον. Τον επί του διαγράμματος καθορισμό της γραμμής του αιγιαλού, σύμφωνα με τις επί του εδάφους διαπιστώσεις της, με κόκκινη πολυγωνική γραμμή Α1, Α2, Α3, Α4, Α5, Α6, Α7, Α8, Α9, Α10, Α11, Α12, Α13, Α14, Α15, Α16, Α17, Α18, Α19, δέκα εννέα (19) συνολικά σημείων.


2ον. Την δημιουργία ζώνης παραλίας, ανάντη της γραμμής αιγιαλού και σε συνέχεια αυτής, καθοριζόμενη με κίτρινη πολυγωνική γραμμή Π1, Π2, Π3, Π4, Π5, Π6, Π7, Π8, Π9, Π10, Π11, Π12, Π13, Π14, Π15, Π16, Π17, Π18, Π19, δέκα εννέα (19) συνολικά σημείων.

3ον. Δεν διαπιστώθηκε η ύπαρξη παλαιού αιγιαλού, σύμφωνα με τις προβλέψεις του άρθρου 2 παρ. 3 του Α.Ν. 2344/1940 και της υπ' αριθμόν 207/1994 Γνωμοδότησης του Ν.Σ.Κ.

Η Επιτροπή

ΗΛΙΟΠΟΥΛΟΣ ΓΕΩΡΓΙΟΣ
ΓΕΩΡΓΙΟΣ ΒΛΑΧΟΣ
ΠΑΠΑΝΙΚΟΛΟΠΟΥΛΟΣ ΝΙΚ.

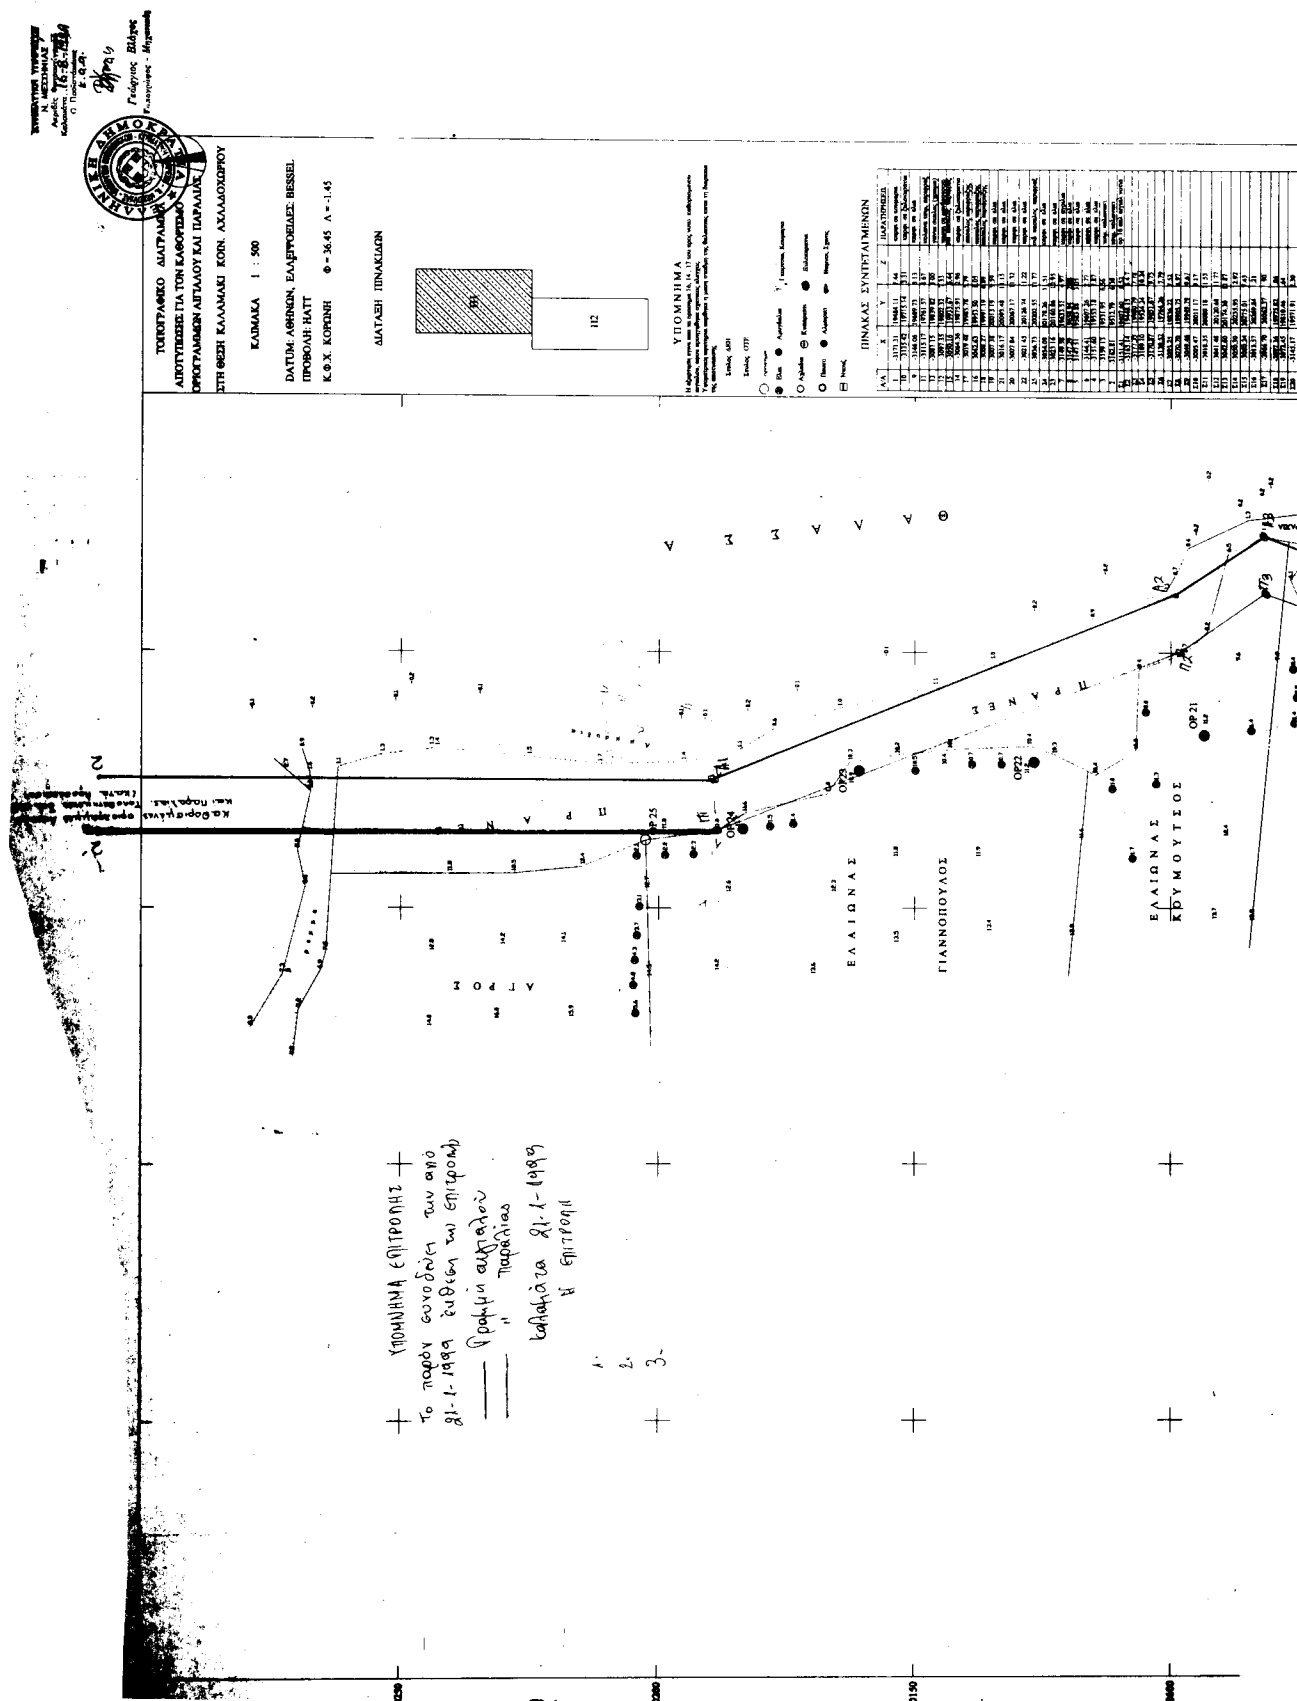

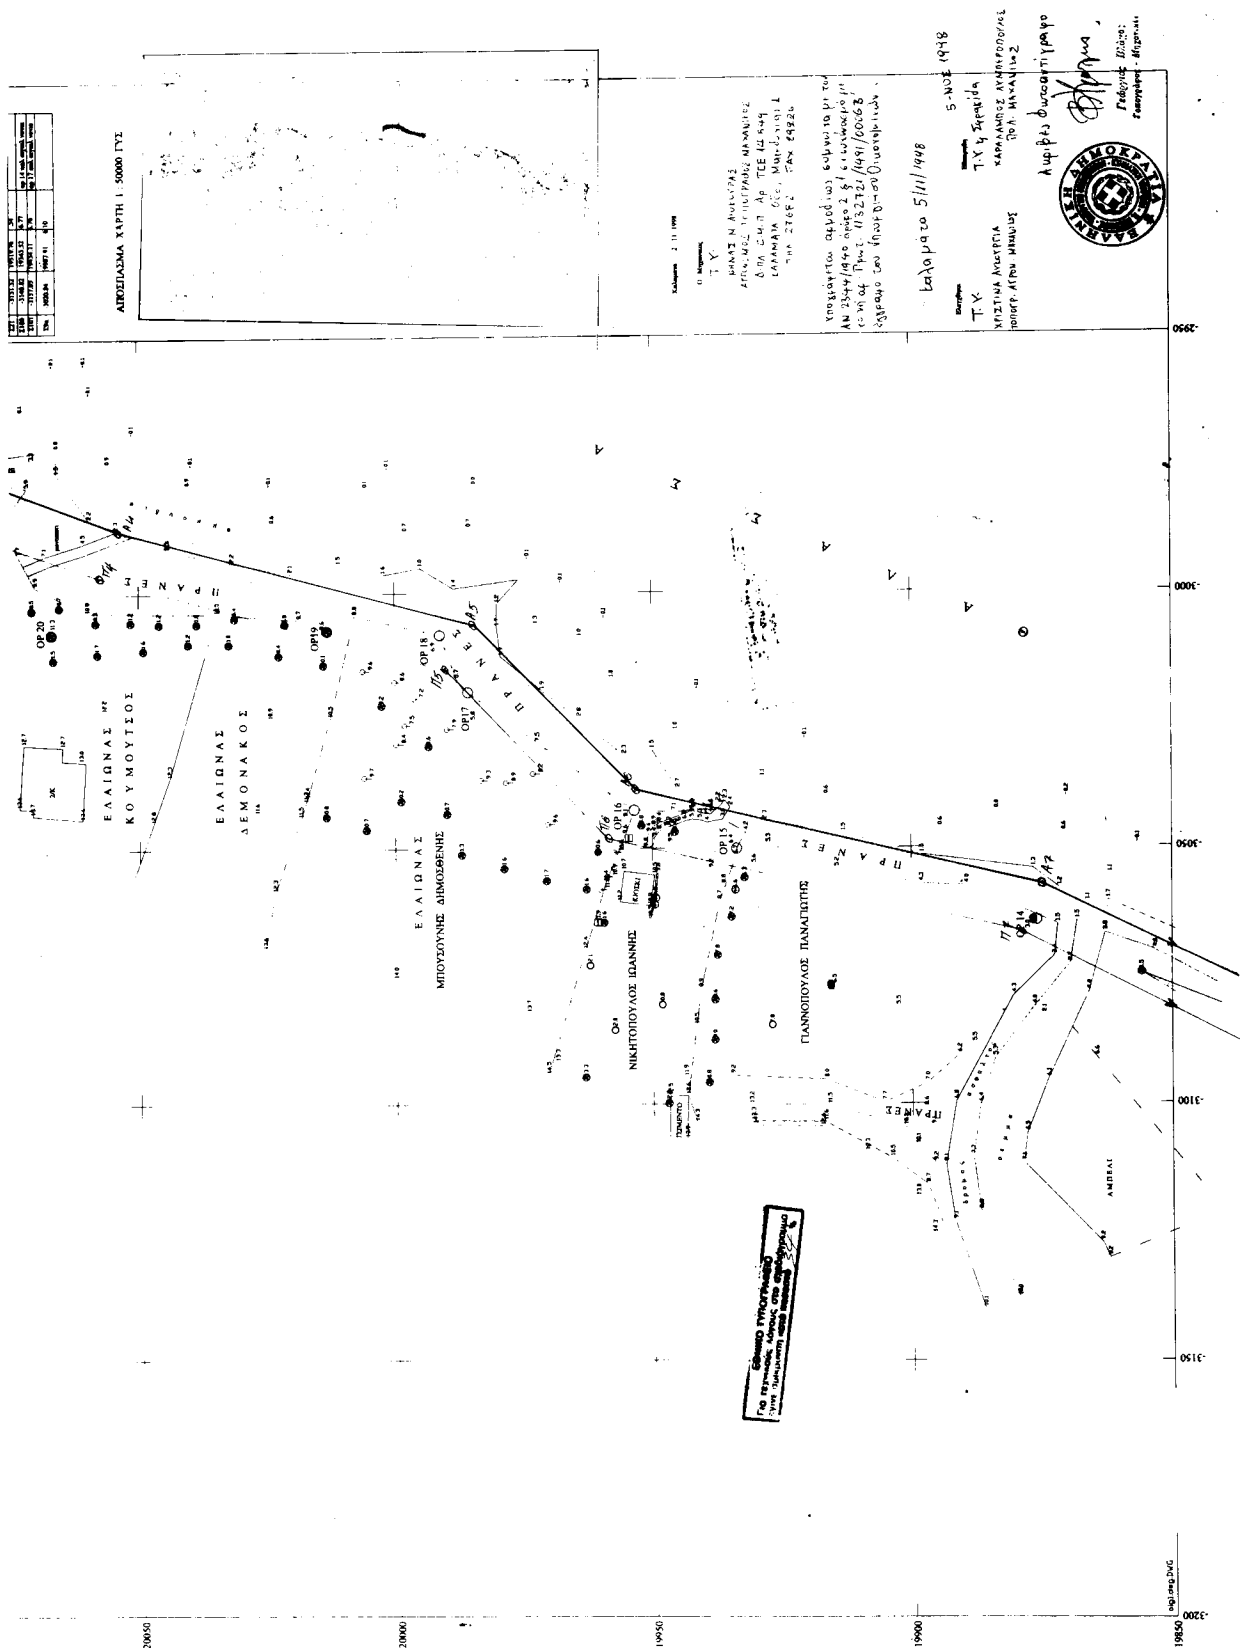



Αριθ. 103

(2)

Κήρυξη αναδασωτέας έκτασης εμβαδού 7009,64 τ.μ. στη Δασική Θέση «Δενδρούδι» Δήμ. Διαμερίσματος Μεταγυτσίου Δ. Σιθωνίας, Ν. Χαλκιδικής.

Ο ΓΕΝΙΚΟΣ ΓΡΑΜΜΑΤΕΑΣ
ΠΕΡΙΦΕΡΕΙΑΣ ΚΕΝΤΡΙΚΗΣ ΜΑΚΕΔΟΝΙΑΣ

Έχοντας υπόψη:

1. Τις Διατάξεις του άρθρου 117 παρ. 3 του Συντάγματος της χώρας.
2. Τις Διατάξεις του Ν. 998/79 «Περί Προστασίας Δασών» κ.λ.π. και ειδικότερα.
 - I. Του Άρθρου 41 παρ. 1
 - II. Του άρθρου 38
3. Τις Διαταγές του Υπουργείου Γεωργίας.
 - I. 160417/1180/8-8-80
 - II. 182447/3049/24-9-80
4. Την με Αριθμό 58/11.1.2000 Πρόταση του Δασαρχείου Πολυγύρου.
5. Τις διατάξεις του άρθρου 1 παρ. 2 του Ν. 2503/97 «Μεταβίβαση αρμοδιοτήτων στον Γενικό Γραμματέα Περιφέρειας».
6. Την με αριθμό 4065/99 Απόφαση Γενικού Γραμματέα Περιφέρειας Κεντρικής Μακεδονίας «Κατανομή αρμοδιο-

τήτων στους προϊσταμένους των Δασικών Υπηρεσιών», αποφασίζουμε:

Κηρύσσουμε αναδασωτέα έκταση εμβαδού επτά χιλιάδων εννέα και εξήντα τέσσερα τετρ. μέτρα (7009,64 τ.μ.) στη δασική Θέση Δενδρούδι Δημ. Διαμερίσματος Μεταγυτσίου Δήμου Σιθωνίας Ν. Χαλκιδικής, με σκοπό την προστασία και την αναδάσωση με φυσική αναγέννηση ή τεχνητή αναδάσωση, που καταστράφηκε ολοσχερώς από εκχέρσωση από το 1971 έως του έτους 1999.

Η έκταση αυτή προσδιορίζεται από τα στοιχεία ΓΔΕ-ΖΗΘ ...ΧΨ και συνορεύει:

Βόρεια: Με δημόσια δασική έκταση.

Νότια: Με φερόμενη ιδιοκτησία Κάκου Ευάγγελου.


Ανατολικά: Με δημόσια δασική έκταση.

Δυτικά: Με ΔΔΕ και αγροτικό δρόμο 1 φερόμενη ιδιοκτησία Κάκου όπως φαίνεται στο συνημμένο διάγραμμα που αποτελεί αναπόσπαστο μέρος της απόφασης αυτής.

Η απόφαση αυτή να δημοσιευτεί στην Εφημερίδα της Κυβερνήσεως.

Πολύγυρος, 13 Ιανουαρίου 2000

Με εντολή Γενικού Γραμματέα Περιφέρειας
Ο Διευθυντής Δασών Ν. Χαλκιδικής
Ι. ΓΚΙΟΥΜΟΥΣΙΔΗΣ

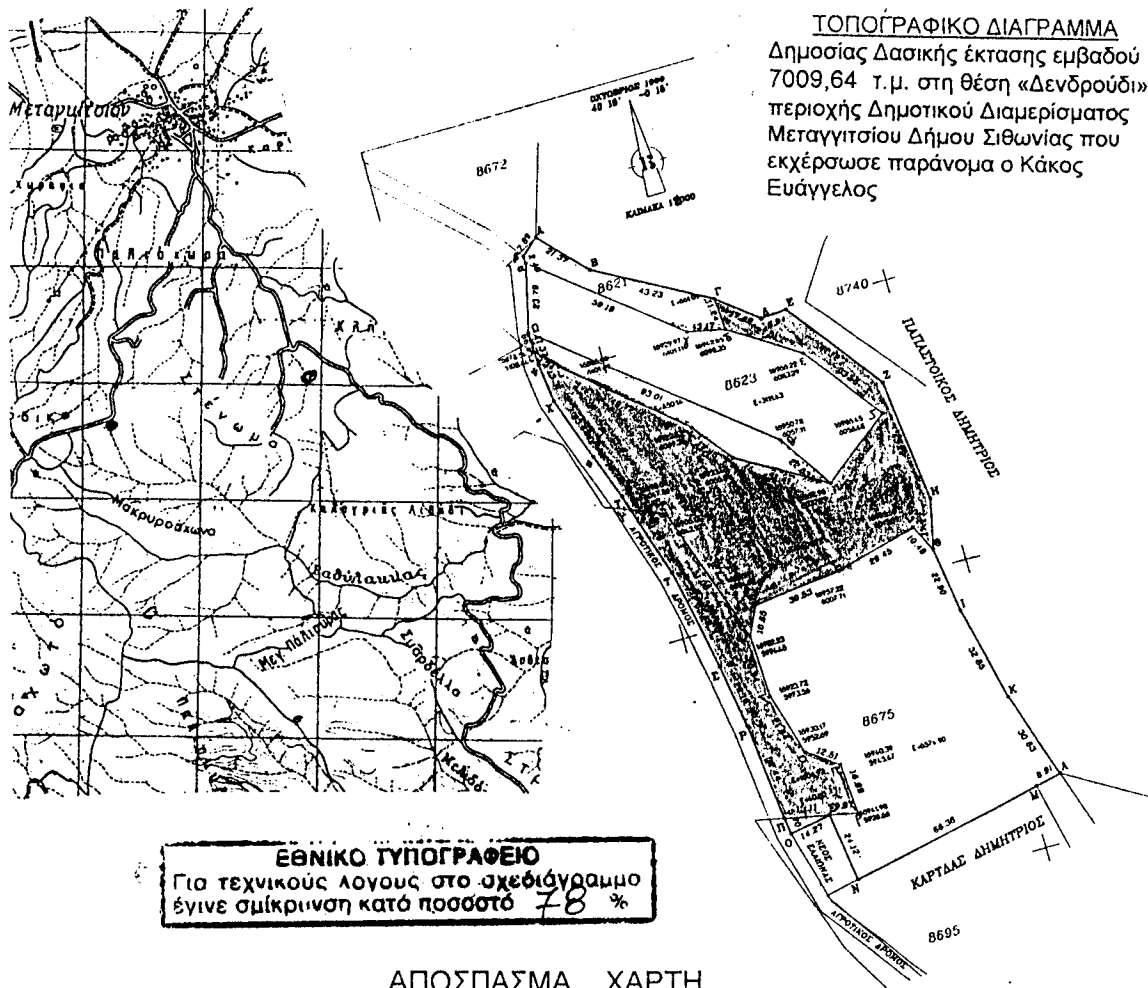

ΑΠΟΣΠΑΣΜΑ ΧΑΡΤΗ

Περιοχής Μεταγγιτισμού στο οποίο φαίνεται η δασική έκταση συνολικού
εμβαδού **7009,64 τ.μ.**

Δασική θέση: Δενδρούδι

Γεωγρ. Μήκος: 23° 40'

Γεωγρ. Πλάτος: 40ο 19'

KΛΙΜΑΚΑ: 1:50.000

ΥΠΟΜΝΗΜΑ

- Δασική έκταση που εκχερσώθηκε παράνομα
Επαρχιακό οδικό δίκτυο
Ρέμα

Πολύγυρος 11-1-2000

Ο Συντάξας Δασολόγος


 Ο ΥΠΟΥΡΓΟΣ ΠΑΙΔΕΙΑΣ ΚΑΙ ΘΡΗΣΚΕΥΜΑΤΩΝ
 ΔΙΕΥΘΥΝΣΗ ΔΕΥΤΕΡΗΣ ΕΚΠΑΙΔΕΥΣΗΣ
 ΚΕΝΤΡΙΚΟ ΓΡΑΦΕΙΟ ΕΛΛΗΝΙΚΗΣ ΓΛΩΣΣΑΣ
 Αθήνα, 11/10/2017

ΘΕΩΡΗΘΗΚΕ
Ο Δασάρχης Πολυγύρου

Βασίλειος Καλφόπουλος
Δασολόγος με βαθ. Δ/ντού