

ΕΦΗΜΕΡΙΣ ΤΗΣ ΚΥΒΕΡΝΗΣΕΩΣ

ΤΗΣ ΕΛΛΗΝΙΚΗΣ ΔΗΜΟΚΡΑΤΙΑΣ

ΤΕΥΧΟΣ ΤΕΤΑΡΤΟ

Αρ. Φύλλου 143

15 Μαρτίου 2000

ΠΕΡΙΕΧΟΜΕΝΑ

ΑΠΟΦΑΣΕΙΣ

Κήρυξη αναδασωτέας έκτασης 7,000 στρεμμάτων στη θέση «Παλιοκάμινο» Επισκοπής Δημοτικού διαιμερίσματος Χράνων του Δήμου Αιπείας Νομού Μεσσηνίας	1
Κήρυξη αναδασωτέας έκτασης 1,700 στρεμμάτων στη θέση «Καλάμι» Καφού Δημοτικού διαιμερίσματος Χράνων του Δήμου Αιπείας Νομού Μεσσηνίας.....	2
Κήρυξη αναδασωτέας έκτασης 2,700 στρεμμάτων στη θέση «Καλαμιά» Δημοτικού διαιμερίσματος Χράνων του Δήμου Αιπείας Νομού Μεσσηνίας	3
Κήρυξη αναδασωτέας έκτασης 2,700 στρεμμάτων στη θέση «Αγ. Αννα - Εκκλησούλα» Καφού Δημοτικού διαιμερίσματος Χράνων του Δήμου Αιπείας Νομού Μεσσηνίας	4
ΑΝΑΚΟΙΝΩΣΕΙΣ	
Ανακοίνωση παρακατάθεσης αποζημιώσης ακινήτων που απαλλοτριώθηκαν αναγκαστικά με την αρ. 17/92 πράξη αναλογισμού αποζημιώσης της Διεύθυνσης Τεχνικών Υπηρεσιών του Δήμου Λάρισας και κυρώθηκε νόμιμα με την με αριθμό πρωτ. 7434/16.10.92 απόφαση του Νομάρχη Λάρισας, για την διαιπλάτυνση της οδού Κύπρου στο τμήμα της από την οδό Σκαρλάτου Σούτου μέχρι την πλατεία Εβραίων Μαρτύρων	5

ΑΠΟΦΑΣΕΙΣ

Αριθ. 443 (1)

Κήρυξη αναδασωτέας έκτασης 7,000 στρεμμάτων, στη θέση «Παλιοκάμινο» Επισκοπής Δημοτικού διαιμερίσματος Χρονών του Δήμου Αιπείας Νομού Μεσσηνίας.

Ο ΓΕΝΙΚΟΣ ΓΡΑΜΜΑΤΕΑΣ
ΠΕΡΙΦΕΡΕΙΑΣ ΠΕΛΟΠΟΝΝΗΣΟΥ

Έχοντας υπόψη:

1. Τις δ/ξεις του Π.Δ.51/87 «Καθορισμός των Περιφε-

ρειών της Χώρας για το σχεδιασμό κ.λπ. της περιφερειακής Ανάπτυξης».

2. Τις δ/ξεις των άρθρων 1 παρ.1 και 2, 2 παρ.1 εδ. δ', 5 παρ. 3Β, 6 παρ.7 και 7 παρ. 2 του Ν.2503/97 «Διοίκηση, Οργάνωση, Στελέχωση της Περιφέρειας κ.λπ.».

3. Τις δ/ξεις του άρθρου 117 παρ.3 του Συντάγματος.

4. Τις δ/ξεις του Ν. 998/79 «περί προστασίας των δασών κ.λπ.» και ειδικότερα:

a) του άρθρου 41 παρ. 1 β) του άρθρου 38 παρ. 1.

5. Τις δ/γές του Υπουργείου Γεωργίας:

a) 160417/1180/8-7-80 β) 182447/3049/24-9-80.

6. Την αριθ. 978/18-2-2000 πρόταση του Δασαρχείου Καλαμάτας περί κηρύξεως αναδασωτέας, της αναφερομένης στο θέμα έκτασης.

7. Την αριθ.5872/29-8-97 απόφαση του Γενικού Γραμματέα Περιφέρειας Πελ/σου «Τοποθέτηση Πρ/νων Δ/νσεων Υπηρεσιών κ.λπ. και εξουσιοδότηση υπογραφής με Εντολή Γενικού Γραμματέα Περ/ρειας Πελ/σου (Ε.Γ.Γ.Π.Π.)», αποφασίζουμε:

Κηρύσσουμε αναδασωτέα, με σκοπό την προστασία για την επαναδημιουργία της δασικής βλάστησης που καταστράφηκε από παράνομη εκχέρσωση το μήνα Ιούλιο του έτους 1999 την δημόσια δασική έκταση, εμβαδού εφτά στρεμμάτων που βρίσκεται στη θέση «Παλιοκάμινο» Επισκοπής Δημοτικού διαιμερίσματος Χράνων του Δήμου Αιπείας Νομού Μεσσηνίας προσδιορίζεται από τα στοιχεία: Α. Β. Γ. Δ. Ε. Ζ. Η. Θ. Ι. Κ. Λ. Μ. Α και έχει όρια:

Ανατολικά: Δημόσια δασική έκταση ,

Δυτικά: Δημόσια δασική έκταση και αγρούς Διον.Ζάννη και Ιωάννη Φύκιρη,


Βόρεια: Δημόσια δασική έκταση και αγροτικό δρόμο,

Νότια: Δημόσια δασική έκταση, όπως φαίνεται στο συνημμένο διάγραμμα που αποτελεί αναπόσπαστο μέρος της απόφασης αυτής. Προβλέπεται φυσική αναγέννηση της δασικής βλάστησης που καταστράφηκε.

Η απόφαση αυτή να δημοσιευθεί στην Εφημερίδα της Κυβερνήσεως.

Καλαμάτα, 23 Φεβρουαρίου 2000

Με εντολή Γενικού Γραμματέα
Περιφέρειας Πελοποννήσου
Ο Διευθυντής Δασών Μεσσηνίας
ΠΑΝ. ΜΠΑΖΙΓΟΣ

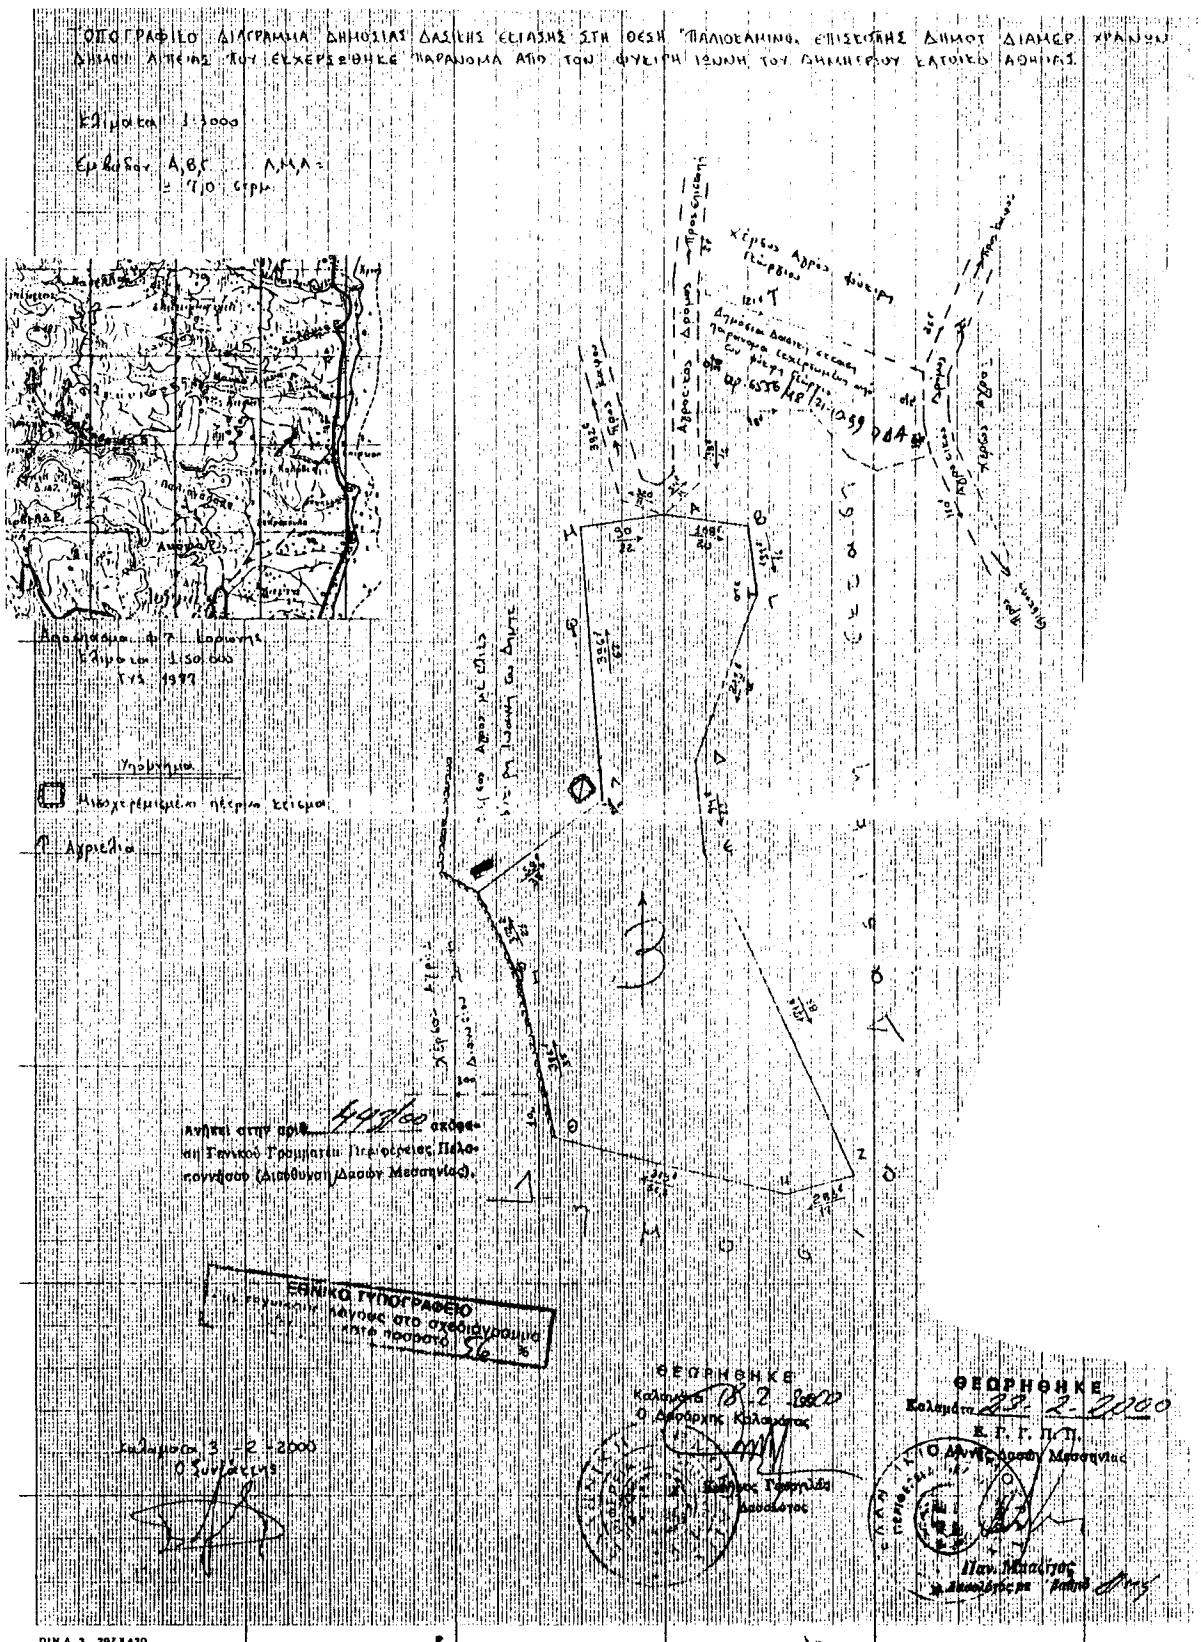

Αριθ. 442

(2)

Κήρυξη αναδασωτέας έκτασης 1,700 στρεμμάτων στη θέση «Καλάμι» Καφού Δημοτικού διαιμερίσματος Χράνων του Δήμου Αιτείας Νομού Μεσσηνίας.

**Ο ΓΕΝΙΚΟΣ ΓΡΑΜΜΑΤΕΑΣ
ΠΕΡΙΦΕΡΕΙΑΣ ΠΕΛΟΠΟΝΝΗΣΟΥ**

Έχοντας υπόψη:

1. Τις δ/ξεις του Π.Δ.51/87 «Καθορισμός των Περιφερειών της Χώρας για το σχεδιασμό κ.λπ. της περιφερειακής Ανάπτυξης».

2. Τις δ/ξεις των άρθρων 1 παρ.1 και 2, 2 παρ.1 εδ. δ', 5 παρ. 3Β, 6 παρ. 7 και 7 παρ. 2 του Ν.2503/97 «Διοίκηση, Οργάνωση, Στελέχωση της Περιφέρειας κ.λπ.».

3. Τις δ/ξεις του άρθρου 117 παρ.3 του Συντάγματος.

4. Τις δ/ξεις του Ν.998/79 «περί προστασίας των δασών κ.λπ.» και ειδικότερα:

α) του άρθρου 41 παρ.1 β) του άρθρου 38 παρ.1.

5. Τις δ/γές του Υπουργείου Γεωργίας:

α) 160417/1180/8-7-80 β) 182447/3049/24-9-80.

6. Την αριθ. 980/18-2-2000 πρόταση του Δασαρχείου Καλαμάτας περί κηρύξεως αναδασωτέας, της αναφερομένης στο θέμα έκτασης.

7. Την αριθ.5872/29-8-97 απόφαση του Γενικού Γραμματέα Περιφέρειας Πελ/σου «Τοποθέτηση Πρ/νων Δ/νσεων Υπηρεσιών κ.λπ. και εξουσιοδότηση υπογραφής με Εντολή Γενικού Γραμματέα Περ/ρειας Πελ/σου (Ε.Γ.Γ.Π.Π.)», αποφασίζουμε:

Κηρύσσουμε αναδασωτέα, με σκοπό την προστασία για την επαναδημιουργία της δασικής βλάστησης που καταστράφηκε από παράνομη εκχέρσωση το μήνα Ιούλιο του έτους 1999 την δημόσια δασική έκταση, εμβαδού ενός στρέμματος και εφτακοσίων τετραγωνικών μέτρων που βρίσκεται στη θέση «Καλάμι» Καφού περιοχής Δημοτικού διαιμερίσματος Χράνων του Δήμου Αιτείας Νομού Μεσσηνίας προσδιορίζεται από τα στοιχεία: Α. Β. Γ. Δ. Ε. Ζ. Η. Θ. Α και έχει όρια:

Ανατολικά: Αγροτικό δρόμο και αγρό Ιωάννη Φύκιρη,

Δυτικά: Δημόσια δασική έκταση,

Βόρεια: Δημόσια δασική έκταση και ελαιόκτημα Κ.Ηλιόπουλου,

Νότια: Δημόσια δασική έκταση και ελαιόκτημα Ιωάννη Φύκιρη,

όπως φαίνεται στο συνημμένο διάγραμμα που αποτελεί αναπόσπαστο μέρος της απόφασης αυτής. Προβλέπεται φυσική αναγέννηση της δασικής βλάστησης που καταστράφηκε.

Η απόφαση αυτή να δημοσιευθεί στην Εφημερίδα της Κυβερνήσεως.


Καλαμάτα, 23 Φεβρουαρίου 2000

Με εντολή Γενικού Γραμματέα

Περιφέρειας Πελοποννήσου

Ο Διευθυντής Δασών Μεσσηνίας

ΠΑΝ. ΜΠΑΖΙΓΟΣ

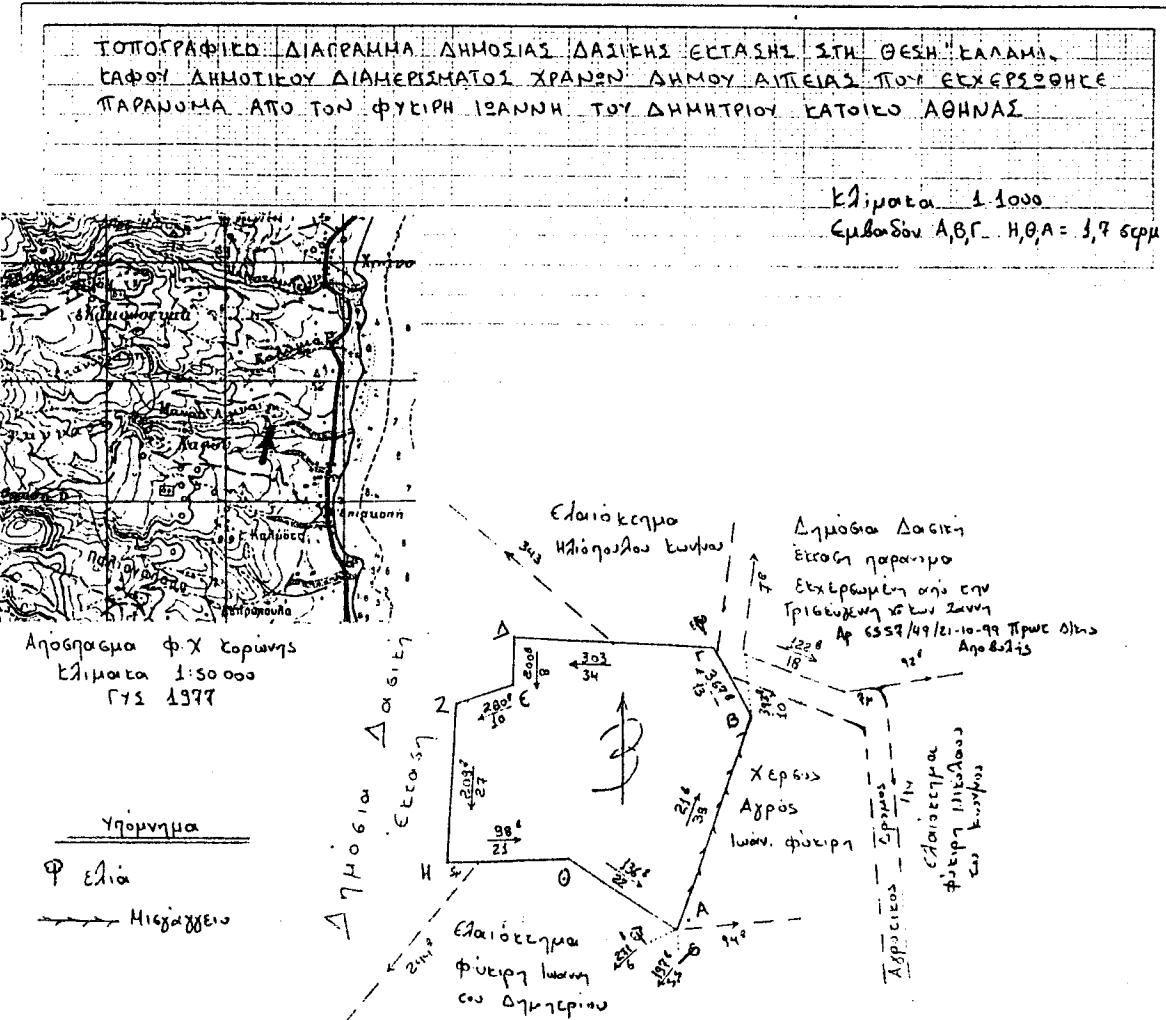

ΕΘΝΙΚΟ ΤΥΠΟΓΡΑΦΕΙΟ
Για τεχνικούς λόγους στο σχεδιόδυγραμμα
1:10000 στο κατόπιν ποσοστό 78%


ΘΕΩΡΗΘΗΚΕ
Λαμπτά Ν.2 - 2000
Ο Διοράρχης Καλαμάτας
Κανγκούς Γεωργαδάς
Δασολόγος

Καταργίας αν 4 - 2 - 2000

Ο Διοικητής

Ανήκει στην αριθ. 4421/00 απόφεση ση Γενικού Γραμματέα Περιφέρειας Πελοποννήσου (Διεύθυνση Δασών Μεσσηνίας).

ΘΕΩΡΗΘΗΚΕ

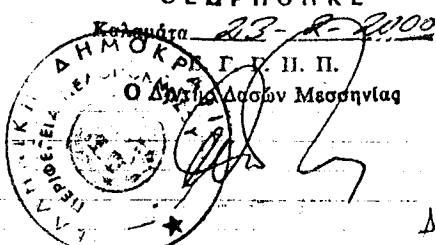

Δικαι

Αριθ. 441

(3)

Κήρυξη αναδασωτέας έκτασης 2,700 στρεμμάτων στη θέση «Καλαμιά» Δημοτικού διαμερίσματος Χράνων του Δήμου Αιπείας Νομού Μεσσηνίας.

**Ο ΓΕΝΙΚΟΣ ΓΡΑΜΜΑΤΕΑΣ
ΠΕΡΙΦΕΡΕΙΑΣ ΠΕΛΟΠΟΝΝΗΣΟΥ**

Έχοντας υπόψη:

1. Τις δ/ξεις του Π.Δ.51/87 «Καθορισμός των Περιφερειών της Χώρας για το σχεδιασμό κ.λπ.της περιφερειακής Ανάπτυξης».
2. Τις δ/ξεις των άρθρων 1 παρ.1 και 2, 2 παρ.1 εδ. δ', 5 παρ. 3Β, 6 παρ. 7 και 7 παρ. 2 του Ν. 2503/97 «Διοίκηση, Οργάνωση, Στελέχωση της Περιφέρειας κ.λπ.».
3. Τις δ/ξεις του άρθρου 117 παρ.3 του Συντάγματος.
4. Τις δ/ξεις του Ν.998/79 «περί προστασίας των δασών κ.λπ.» και ειδικότερα:
 - α) του άρθρου 41 παρ.1 β) του άρθρου 38 παρ.1
 5. Τις δ/γές του Υπουργείου Γεωργίας:
 - α) 160417/1180/8-7-80 β) 182447/3049/24-9-80.
 6. Την αριθ.979/18-2-2000 πρόταση του Δασαρχείου Καλαμάτας περί κηρύξεως αναδασωτέας, της αναφερομένης στο θέμα έκτασης
 7. Την αριθ.5872/29-8-97 απόφαση του Γενικού Γραμματέα Περιφέρειας Πελ/σου «Τοποθέτηση Πρ/νων Δ/νσεων Υπηρεσιών κ.λπ. και εξουσιοδότηση υπογραφής

με Εντολή Γενικού Γραμματέα Πελ/ρειας Πελ/σου (Ε.Γ.Γ.Π.Π.)», αποφασίζουμε:

Κηρύσσουμε αναδασωτέα, με σκοπό την προστασία για την επαναδημιουργία της δασικής βλάστησης που καταστράφηκε από παράνομη εκχέρσωση το μήνα Ιούλιο του έτους 1999 την δημόσια δασική έκταση, εμβαδού δύο στρεμμάτων και εφτακοσίων τετραγωνικών μέτρων που βρίσκεται στη θέση «Καλαμιά» περιοχής Δημοτικού διαμερίσματος Χράνων του Δήμου Αιπείας Νομού Μεσσηνίας προσδιορίζεται από τα στοιχεία: Α, Β, Γ, Δ, Ε, Ζ, Η, Θ, Ι, Α και έχει όρια:

Ανατολικά: Ελαιόκτημα Φύκιρη,

Δυτικά: Δημόσια δασική έκταση και ελαιόκτημα Φύκιρη,

Βόρεια: Δημόσια δασική έκταση,

Νότια: Ελαιόκτημα Φύκιρη,

όπως φαίνεται στο συνημμένο διάγραμμα που αποτελεί αναπόσπαστο μέρος της απόφασης αυτής. Προβλέπεται φυσική αναγέννηση της δασικής βλάστησης που καταστράφηκε.

Η απόφαση αυτή να δημοσιευθεί στην Εφημερίδα της Κυβερνήσεως.

Καλαμάτα, 23 Φεβρουαρίου 2000


Με εντολή Γενικού Γραμματέα

Περιφέρειας Πελοποννήσου

Ο Διευθυντής Δασών Μεσσηνίας

ΠΑΝ. ΜΠΑΖΙΓΟΣ

ΤΟΠΟΓΡΑΦΙΚΟ ΔΙΑΓΡΑΜΜΑ ΔΗΜΟΣΙΑΙ ΔΑΣΙΚΗΣ ΕΣΤΑΣΗΣ ΣΤΗ ΘΕΣΗ ΚΑΛΑΜΙΑ
ΣΑΡΟΥ ΔΗΜΟΤΙΚΟΥ ΔΙΑΜΕΡΙΣΜΑΤΟΣ ΧΡΑΝΩΝ ΔΗΜΟΥ ΛΙΤΕΙΑΣ ΠΟΙ ΕΛΧΕΡΣΩΘΗΚΕ
ΠΑΡΑΝΟΜΑ ΑΠΟ ΤΟΝ ΠΑΓΑΚΗ ΦΕΤΙΟ ΤΟΥ ΓΕΩΡΓΙΟΥ ΕΛΑΤΟΙΚΟ ΧΡΑΝΩΝ.

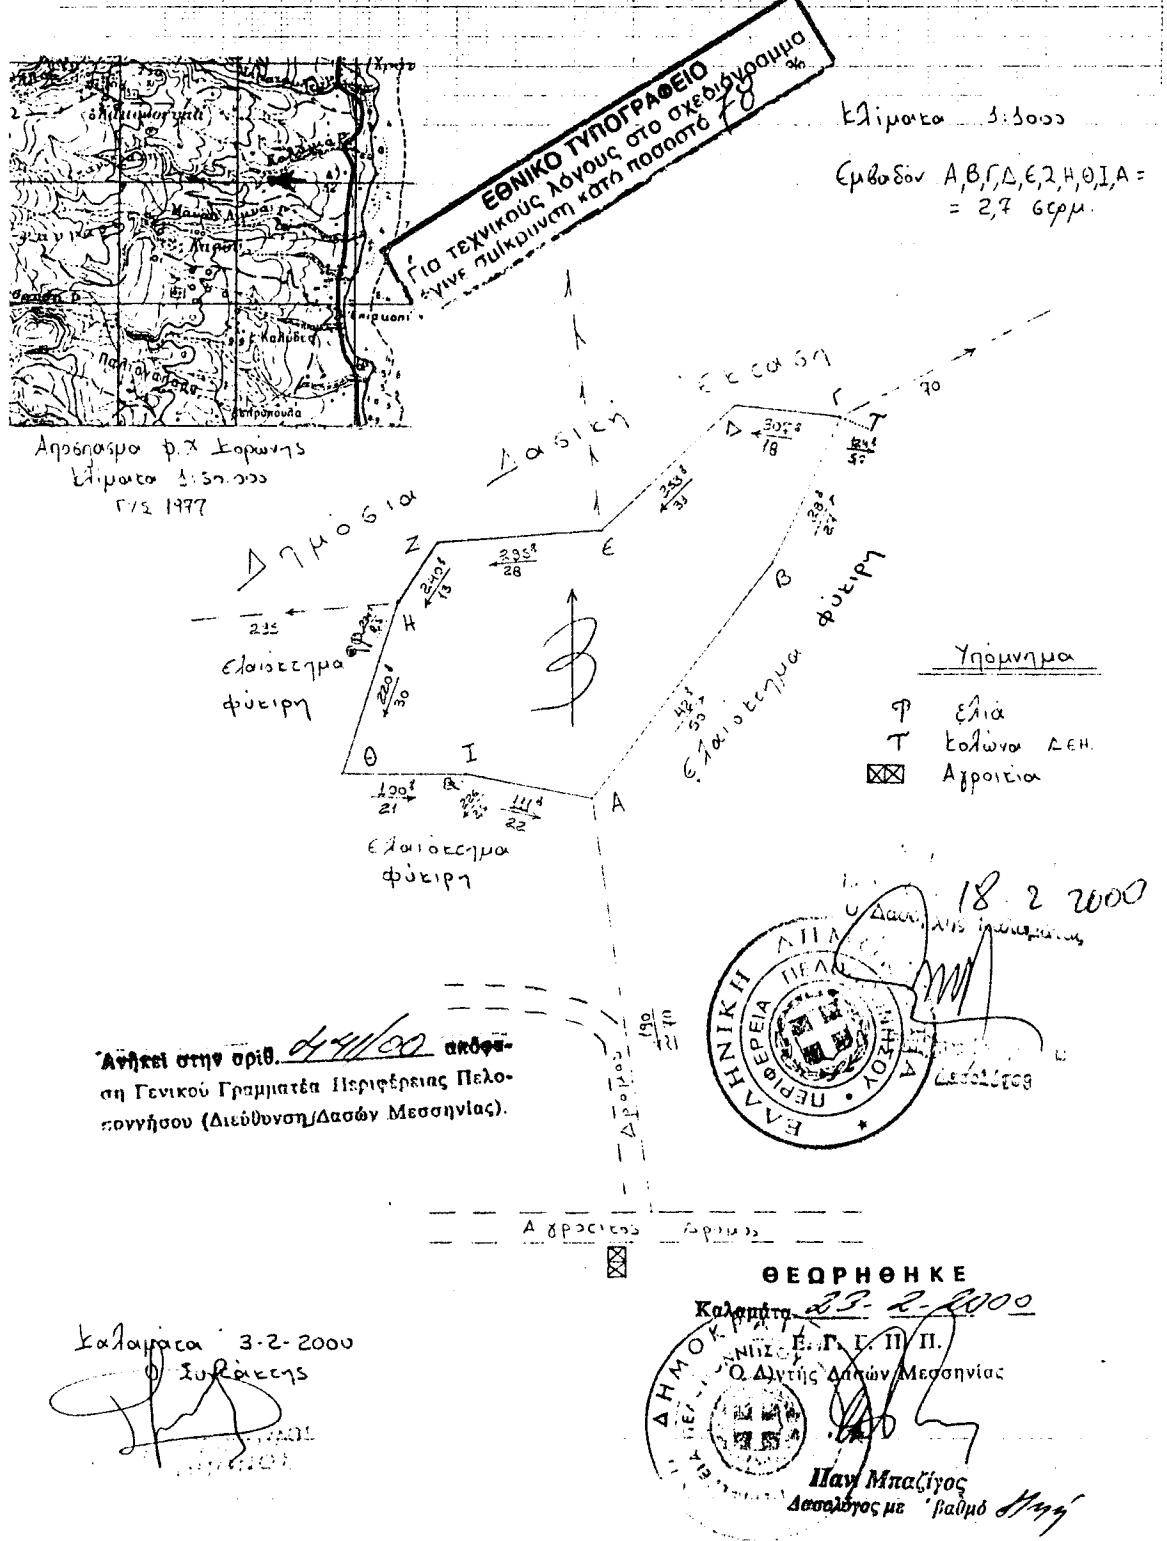

Αριθ. 440

(4)

Κήρυξη αναδασωτέας έκτασης 2,700 στρεμμάτων στη θέση «Αγ. Αννα - Εκκλησούλα» Καφού Δημοτικού διαμερίσματος Χράνων του Δήμου Αιπείας Νομού Μεσσηνίας.

**Ο ΓΕΝΙΚΟΣ ΓΡΑΜΜΑΤΕΑΣ
ΠΕΡΙΦΕΡΕΙΑΣ ΠΕΛΟΠΟΝΝΗΣΟΥ**

Έχοντας υπόψη:

1. Τις δ/ξεις του Π.Δ.51/87 «Καθορισμός των Περιφερειών της Χώρας για το σχεδιασμό κ.λπ. της περιφερειακής Ανάπτυξης».
2. Τις δ/ξεις των άρθρων 1 παρ.1 και 2, 2 παρ.1 εδ. δ'. 5 παρ. 3Β, 6 παρ. 7 και 7 παρ.2 του Ν.2503/97 «Διοίκηση, Οργάνωση, Στελέχωση της Περιφέρειας κ.λ.π.».
3. Τις δ/ξεις του άρθρου 117 παρ.3 του Συντάγματος.
4. Τις δ/ξεις του Ν.998/79 «περί προστασίας των δασών κ.λπ.» και ειδικότερα:
 - α) του άρθρου 41 παρ.1 β) του άρθρου 38 παρ.1.
 5. Τις δ/ξεις του Υπουργείου Γεωργίας:
 - α) 160417/1180/8-7-80 β) 182447/3049/24-9-80.
 6. Την αριθ.981/18-2-2000 πρόταση του Δασαρχείου Καλαμάτας περί κηρύξεως αναδασωτέας, της αναφερόμενης στο θέμα έκτασης.
 7. Την αριθ.5872/29-8-97 απόφαση του Γενικού Γραμματέα Περιφέρειας Πελ/σου «Τοποθέτηση Πρ/νων Δ/νσεων Υπηρεσιών κ.λπ. και εξουσιοδότηση υπογραφής

με Εντολή Γενικού Γραμματέα Πελ/ρειας Πελ/σου (Ε.Γ.Γ.Π.Π.)», αποφασίζουμε:

Κηρύσσουμε αναδασωτέα, με σκοπό την προστασία για την επαναδημιουργία της δασικής βλάστησης που καταστράφηκε από παράνομη εκχέρσωση το μήνα Ιούλιο του έτους 1999 την δημόσια δασική έκταση, εμβαδού δύο στρεμμάτων και εφτακοσίων τετραγωνικών μέτρων που βρίσκεται στη θέση «Αγ.Αννα -Εκκλησούλα» Καφού περιοχής Δημοτικού διαμερίσματος Χράνων του Δήμου Αιπείας Νομού Μεσσηνίας προσδιορίζεται από τα στοιχεία:

A. B. G. D. E. Z. A και έχει άρια:

Ανατολικά: Ελαιόκτημα Ιωάννη Φύκιρη,

Δυτικά: Δημόσια δασική έκταση και ελαιόκτημα Διον. Ζάννη,

Βόρεια: Αγροελαιώνα Ιωάννη Φύκιρη,

Νότια: Αγροτικό δρόμο, όπως φαίνεται στο συνημμένο διάγραμμα που αποτελεί αναπόσπαστο μέρος της απόφασης αυτής. Προβλέπεται φυσική αναγέννηση της δασικής βλάστησης που καταστράφηκε.

Η απόφαση αυτή να δημοσιευθεί στην Εφημερίδα της Κυβερνήσεως.


Καλαμάτα, 23 Φεβρουαρίου 2000

Με εντολή Γενικού Γραμματέα

Περιφέρειας Πελοποννήσου

Ο Διευθυντής Δασών Μεσσηνίας

ΠΑΝ. ΜΠΑΖΙΓΟΣ

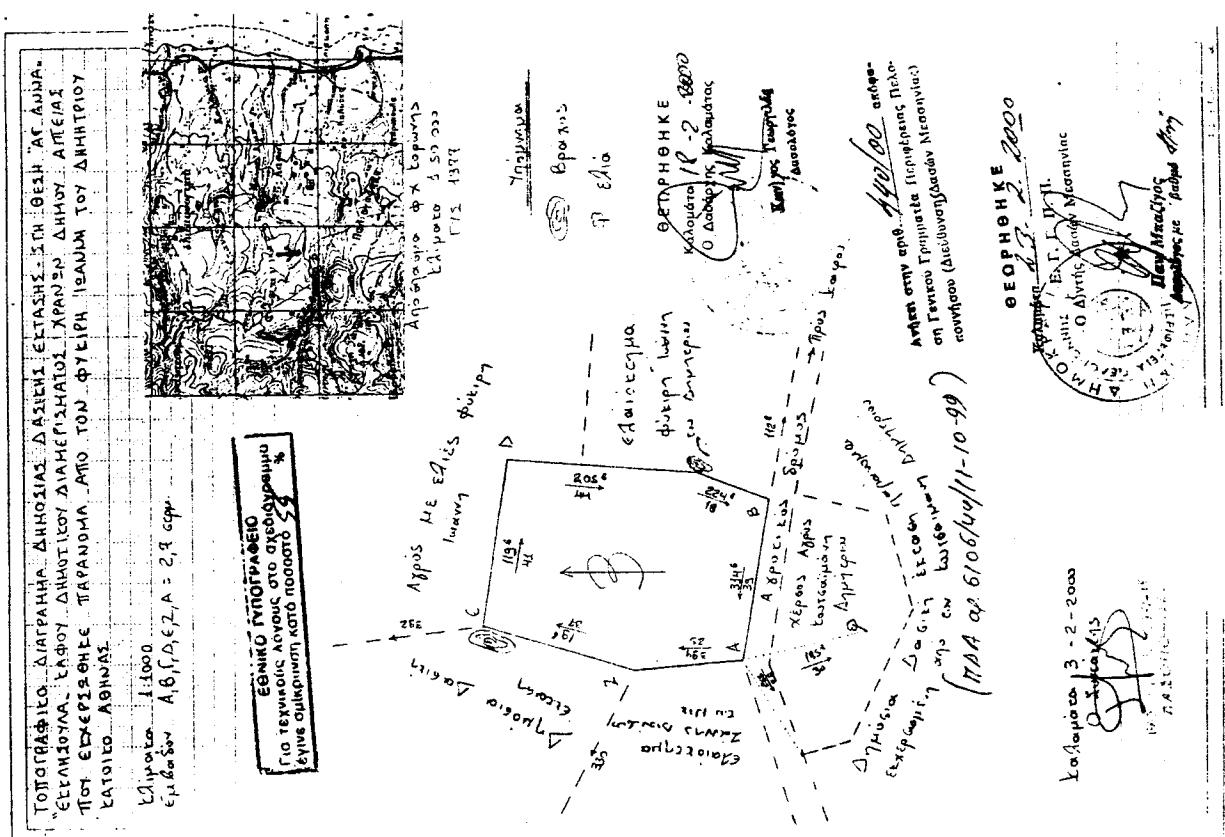

ΑΝΑΚΟΙΝΩΣΕΙΣ

Αριθ. 2445

(5)

Ανακοίνωση παρακατάθεσης αποζημίωσης ακινήτων που απαλλοτριώθηκαν αναγκαστικά με την αρ. 17/92 πράξη αναλογισμού αποζημίωσης της Διεύθυνσης Τεχνικών Υπηρεσιών του Δήμου Λάρισας και κυρώθηκε νόμιμα με την με αριθμό πρωτ. 7434/16.10.92 απόφαση του Νομάρχη Λάρισας, για την διαπλάτυνση της οδού Κύπρου στο τμήμα της από την οδό Σκαρλάτου Σούτου μέχρι την πλατεία Εβραίων Μαρτύρων.

Ο ΔΗΜΑΡΧΟΣ ΛΑΡΙΣΑΣ

Σύμφωνα με τα άρθρα 7 και 8 του Ν.Δ. 797/71 «περί αναγκαστικών απαλλοτριώσεων» γνωστοποιούμε:

Α) Σε όσους έχουν ή διεκδικούν δικαιώματα κυριότητας στα ακίνητα που απαλλοτριώθηκαν αναγκαστικά με την με αρ. 17/92 πράξη αναλογισμού αποζημίωσης ρυμοτομούμενων οικοπέδων της Διεύθυνσης Τεχνικών Υπηρεσιών του Δήμου Λάρισας, και κυρώθηκε νόμιμα με την αριθμό πρωτ. 7434/16-10-92 απόφαση του Νομάρχη Λάρισας.

Β) Στους ενυπόθηκους δανειστές και στους τρίτους

διεκδικητές των ακινήτων αυτών, ότι η αποζημίωση των οικοπεδικών τμημάτων που απαλλοτριώθηκαν με την παραπάνω πράξη, για την διαπλάτυνση της οδού Κύπρου στο τμήμα της από την οδό Σκαρλάτου Σούτου μέχρι την πλατεία Εβραίων Μαρτύρων της πόλης Λάρισας, όπως τα τμήματα αυτά εμφανίζονται στον Κτηματολογικό πίνακα που συνοδεύει την ανωτέρω πράξη και η οποία (αποζημίωση) καθορίσθηκε προσωρινά με την με αρ. 254/99 απόφαση του Μονομελούς Πρωτοδικείου Λάρισας, έχει κατατεθεί στο Ταμείο Παρακαταθηκών και Δανείων.

Σχετικά έχουν εκδοθεί τα με αρ. 5111/25-2-2000, 46443/20-1-2000 και 22499/11-7-2000 γραμμάτια σύστασης παρακατάθεσης ποσών 69.000.000 δρχ., 1.073.000 δρχ. και 9.365.400 δρχ. αντίστοιχα, συνολικού ποσού 79.438.400 δρχ.

Η αποζημίωση θα αποδοθεί σ' εκείνους που θα αναγνωρισθούν δικαιούχοι με τη νόμιμη διαδικασία.

Η ανακοίνωση αυτή να δημοσιευθεί στην Εφημερίδα της Κυβερνήσεως.

Λάρισα, 3 Μαρτίου 2000

Ο Δήμαρχος
ΚΩΝΣΤΑΝΤΙΝΟΣ ΤΖΑΝΑΚΟΥΛΗΣ