



ΕΦΗΜΕΡΙΣ ΤΗΣ ΚΥΒΕΡΝΗΣΕΩΣ

ΤΗΣ ΕΛΛΗΝΙΚΗΣ ΔΗΜΟΚΡΑΤΙΑΣ

ΤΕΥΧΟΣ ΤΕΤΑΡΤΟ

Αρ. Φύλλου 144

15 Μαρτίου 2000

ΠΕΡΙΕΧΟΜΕΝΑ

ΑΠΟΦΑΣΕΙΣ

- Αναστολή εκτέλεσης οικοδομικών εργασιών και χορήγησης οικοδομικών αδειών στην εντός του εγκεκριμένου ρυμοτομικού σχεδίου περιοχή κοινότητας Διονύσου (ν. Αττικής)». 1
- Χαρακτηρισμός ως διατηρητέων τεσσάρων (4) κτιρίων που βρίσκονται εντός του εγκεκριμένου ρυμοτομικού σχεδίου Αθηνών και καθορισμός ειδικών όρων και περιορισμών δόμησης αυτών. 2
- Κήρυξη αναδασωτέας έκτασης στη θέση «Λαγκάδα» περιφέρειας Δημοτ. Διαμ/τος Ζαρούχλας του Δήμου Ακράτας. 3

ΑΠΟΦΑΣΕΙΣ

- Παρακατάθεση αποζημίωσης ακινήτων που έχουν ρυμοτομηθεί με το εγκεκριμένο ρυμοτομικό σχέδιο του Δήμου Αμαρουσίου για τη διεύρυνση της οδού Σταυρού Ελευσίνας στο τμήμα αυτής από τη Λεωφ. Κηφισίας έως την οδό Αμαρουσίου - Χαλανδρίου, σύμφωνα με τις ενδείξεις της πράξης αναλογισμού 23/98. 4

ΑΠΟΦΑΣΕΙΣ

- Αριθ. 5626/1037 (1)
- Αναστολή εκτέλεσης οικοδομικών εργασιών και χορήγησης οικοδομικών αδειών στην εντός του εγκεκριμένου ρυμοτομικού σχεδίου περιοχή κοινότητας Διονύσου (ν. Αττικής)».

Ο ΥΠΟΥΡΓΟΣ ΠΕΡΙΒΑΛΛΟΝΤΟΣ, ΧΩΡΟΤΑΞΙΑΣ ΚΑΙ ΔΗΜΟΣΙΩΝ ΕΡΓΩΝ

- 1.- Τις διατάξεις των άρθρων 8 και 85Α του από 17.7.1923 Ν.Δ/τος «Περί σχεδίων πόλεων κ.λ.π.» (Α' 228), όπως μεταγενέστερα τροποποιήθηκαν και συμπληρώθηκαν.

2.- Τις διατάξεις του άρθρου 29Α του Ν. 1558/1985 «Κυβέρνηση και Κυβερνητικά Όργανα» (Α' 137) που προστέθηκε με το άρθρο 27 του Ν. 2081/1992 (Α' 154) και αντικαταστάθηκε με την παραγ. 2α του άρθρου 1 του Ν. 2469/1997 (Α' 38).

3.- Τις διατάξεις της παρ. 5 του άρθρου 12 του Ν. 1647/1986 «Οργανισμός Κτηματολογίου και Χαρτογραφίσεων Ελλάδας (ΟΚΧΕ) και άλλες σχετικές διατάξεις» (Α' 141).

4.- Τις διατάξεις της παρ. Β του άρθρου 1 του Π. Δ/τος 28/28.1.1993 «Καθορισμός αρμοδιοτήτων που διατηρούνται από τον Υπουργό και τις Περιφερειακές Υπηρεσίες διανομαρχιακού επιπέδου του Υπουργείου Περιβάλλοντος, Χωροταξίας και Δημοσίων Έργων (Α' 9)».

5.- Την 119/1999 γνωμοδότηση του κοινοτικού συμβουλίου Διονύσου.

6.- Το 176/1999 υπηρεσιακό σημείωμα της Δ/σης Πολεοδομικού Σχεδιασμού.

7.- Το γεγονός ότι από τις κανονιστικές διατάξεις αυτής της απόφασης δεν προκαλείται δαπάνη σε βάρος του κρατικού προϋπολογισμού και του οικείου Ο.Τ.Α., αποφασίζουμε:

1. Αναστέλλεται για ένα (1) χρόνο η χορήγηση οικοδομικών αδειών και η εκτέλεση οικοδομικών εργασιών στην εντός του εγκεκριμένου ρυμοτομικού σχεδίου περιοχή κοινότητας Διονύσου (ν. Αττικής) όπως η περιοχή φαίνεται περικλειόμενη με μπλέ γραμμή στο σχετικό πρωτότυπο διάγραμμα σε κλίμακα 1:2.000 που θεωρήθηκε από τον Προϊστάμενο της Δ/σης Τοπογραφικών Εφαρμογών με την 5626/2000 πράξη του και που αντίτυπο του σε φωτοσμίκρυνση δημοσιεύεται με την παρούσα απόφαση.


2.- Η ισχύς της παρούσας απόφασης αρχίζει από τη δημοσίευση της στην Εφημερίδα της Κυβερνήσεως.


Η απόφαση αυτή να δημοσιευθεί στην Εφημερίδα της Κυβερνήσεως.

Αθήνα, 29 Φεβρουαρίου 2000

Ο ΥΠΟΥΡΓΟΣ

ΚΩΣΤΑΣ ΛΑΛΙΩΤΗΣ

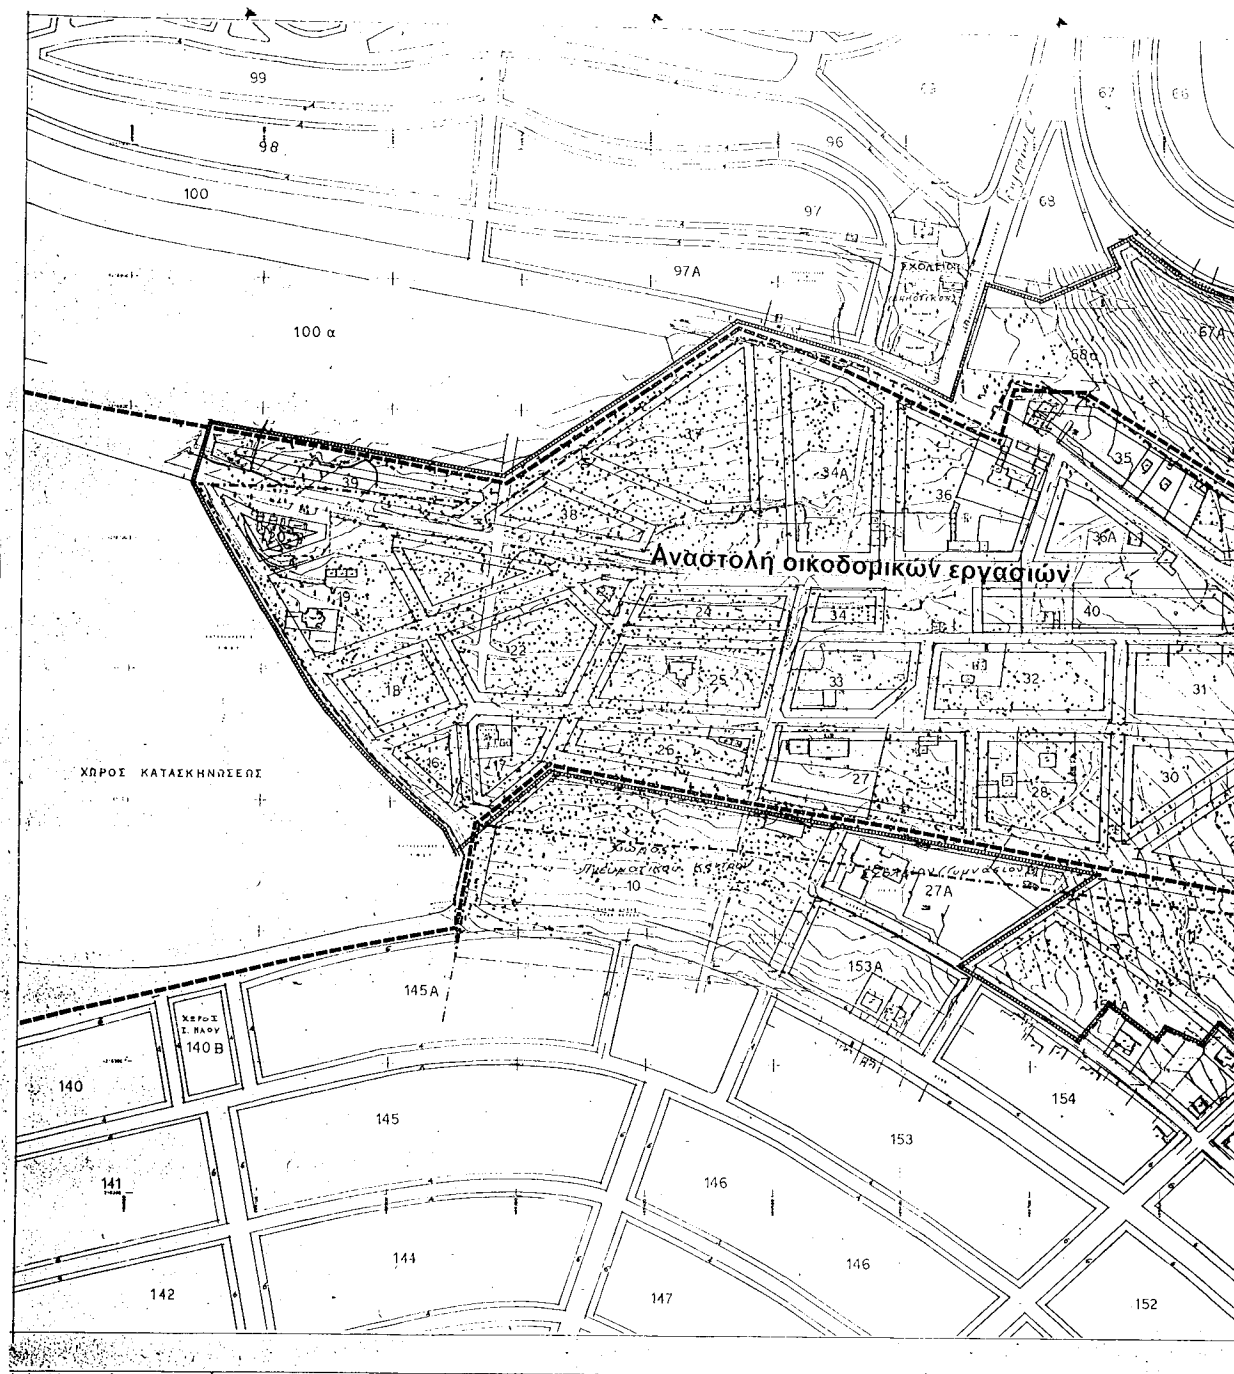

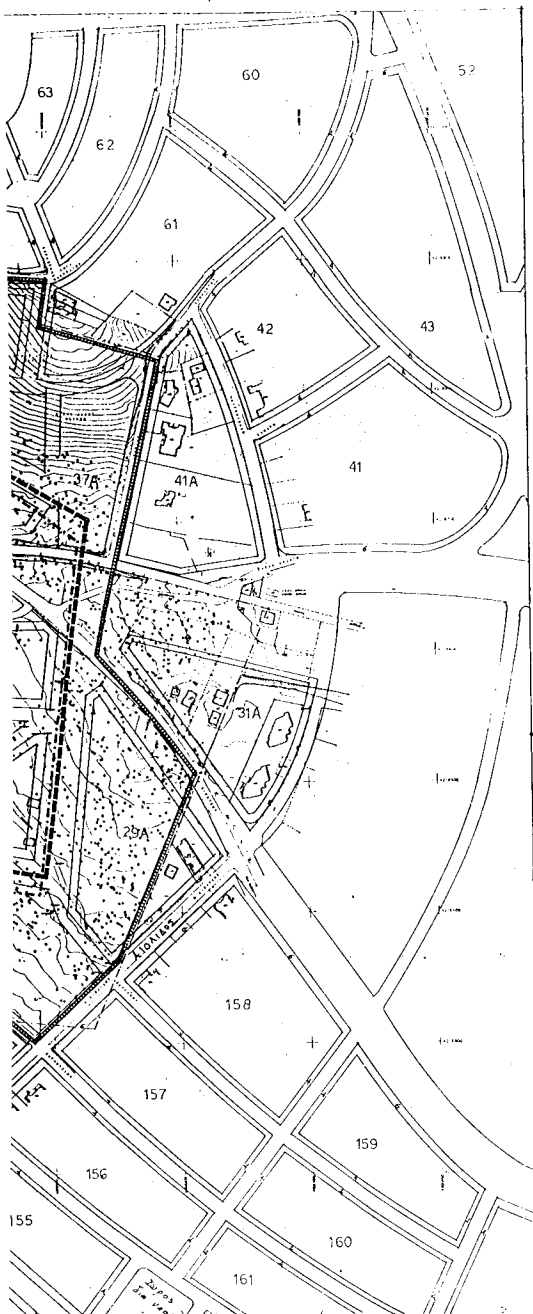

ΥΠΟΓΡΑΦΕΙΟ
ΠΕΡΙΒΑΛΛΟΝΤΟΣ ΑΙΡΟΥΜΕΝΩΝ

ΥΠΟΜΝΗΜΑ

- Οριο Εγκληρίμενου Σχεδίου Δήλου 1928
- Οριο ιδιοκτησίας Ετ. «ΔΙΟΝΥΣΟΣ» 100%
- Οριο ιδιοκτησίας Ετ. «ΔΙΟΝΥΣΟΣ» κατά 45,2% (συνιδιότητα)
- Οριο περιοχής αναστολής οικοδομικών εργασιών

ΕΘΝΙΚΟ ΓΥΠΟΓΡΑΦΕΙΟ
Για τεχνικούς λόγους στο σχεδίο υπάρχει
ελαφρύ διαφορετικό μέγεθος

ΥΠΟΓΡΑΦΕΙΟ
ΠΕΡΙΒΑΛΛΟΝΤΟΣ ΑΙΡΟΥΜΕΝΩΝ
ΣΥΜΒΟΥΛΗΤΗΡΙΟ ΠΟΛΙΤΙΚΗΣ
ΠΛΑΝΟΤΕΧΝΙΚΗΣ ΣΕΡΒΙΣ ΟΙΚΟΔΟΜΙΚΩΝ
ΕΡΓΑΣΙΩΝ ΕΠΙΧΕΙΡΗΣΕΩΣ ΕΛΛΗΝΙΚΗΣ
ΔΗΜΟΚΡΑΤΙΑΣ
ΑΘΗΝΑ 29 Φεβρουαρίου 2000
Ο Δ/ΥΤΗΣ

Γ. ΑΠΟΣΤΟΛΑΤΟΣ

Αρ. Φ. 40/80
ΟΙ 1

ΚΟΙΝΟΤΗΤΑ ΔΙΟΝΥΣΟΥ ΑΤΤΙΚΗΣ

ΑΝΑΣΤΟΛΗ ΟΙΚΟΔΟΜΙΚΩΝ ΕΡΓΑΣΙΩΝ

ΚΛΙΜΑΚΑ ΧΑΡΤΗ 1:2000

ΑΘΗΝΑ

ΟΚΤΩΒΡΙΟΣ 1999

Αριθ. 3768/673

(2)

Χαρακτηρισμός ως διατηρητέων τεσσάρων (4) κτιρίων που βρίσκονται εντός του εγκεκριμένου ρυμοτομικού σχεδίου Αθηνών και καθορισμός ειδικών όρων και περιορισμών δόμησης αυτών.

**Ο ΓΕΝΙΚΟΣ ΓΡΑΜΜΑΤΕΑΣ ΤΟΥ ΥΠΟΥΡΓΕΙΟΥ
ΠΕΡΙΒΑΛΛΟΝΤΟΣ, ΧΩΡΟΤΑΞΙΑΣ ΚΑΙ ΔΗΜ. ΕΡΓΩΝ**

Έχοντας υπόψη:

1.- Τις διατάξεις των άρθρων 3 και 4 (παρ. 2) του Ν. 1577/1985 «Γενικός Οικοδομικός Κανονισμός» (Α' 210), όπως τροποποιήθηκαν με το άρθρο 1 (παρ. 1 και 2) του Ν. 1772/1988 «Τροποποίηση διατάξεων του Ν. 1577/1985 «ΓΟΚ» και άλλες διατάξεις» (Α' 91).

2.- Τις διατάξεις του άρθρου 29Α του Ν. 1558/1985 «Κυβέρνηση και Κυβερνητικά Όργανα» (Α' 137) που προστέθηκε με το άρθρο 27 του Ν. 2081/1992 (Α' 154) και αντικαταστάθηκε με την παραγ. 2α του άρθρου 1 του Ν. 2469/1997 (Α' 38).

3.- Τις διατάξεις της παρ. Β του άρθρου 1 του Π. Δ/τος 28/28.1.1993 «Καθορισμός αρμοδιοτήτων που διατηρούνται από τον Υπουργό και τις Περιφερειακές Υπηρεσίες διανομαρχιακού επιπέδου του Υπουργείου Περιβάλλοντος, Χωροταξίας και Δημοσίων Έργων» (Α' 9).

4.- Την υπ' αριθμ. 103326/1281/5.12.96 απόφαση «Μεταβίβαση αρμοδιοτήτων του Υπουργού και Υφυπουργού Περιβάλλοντος, Χωροταξίας και Δημοσίων Έργων στον Γενικό Γραμματέα και στους Προϊσταμένους των Γενικών Δ/σεων, Δ/σεων και Τμημάτων του Υπουργείου Περιβάλλοντος, Χωροταξίας και Δημοσίων Έργων πλην Γενικής Γραμματείας Δημοσίων Έργων» (1126Β/16.12.96).

5.- Την από 11.6.1999 αιτιολογική έκθεση της Δ/σης Πολεοδομικού Σχεδιασμού - Τμήμα Παραδοσιακών Οικισμών.

6.- Το αρ. πρ. 9774/2824/98/11.6.1999 έγγραφο της Διεύθυνσης Πολεοδομικού Σχεδιασμού για τήρηση της προβλεπόμενης διαδικασίας από το άρθρο 4 παρ. 2 του Ν. 1557/85 όπως τροποποιήθηκε με την παρ. 1α του άρθρου 1 του Ν. 1772/85 και το γεγονός ότι παρήλθε η τασσόμενη από τις ως άνω διατάξεις προθεσμία χωρίς να περιέλθουν στην αρμόδια υπηρεσία του ΥΠΕΧΩΔΕ τυχόν αντιρρήσεις ενδιαφερομένων.

7.- Το γεγονός ότι από τις κανονιστικές διατάξεις αυτής της απόφασης δεν προκαλείται δαπάνη σε βάρος του κρατικού προϋπολογισμού και του οικείου Ο.Τ.Α., αποφασίζουμε:

1.- Χαρακτηρίζονται ως διατηρητέα τέσσερα (4) κτίρια που βρίσκονται στην περιοχή Παγκρατίου του εγκεκριμένου ρυμοτομικού σχεδίου Αθηνών, όπως αυτά αναγράφονται στον παρακάτω πίνακα κτιρίων και φαίνονται με μαύρη διαγράμμιση στο σχετικό πρωτότυπο διάγραμμα σε κλίμακα 1:1000, που θεωρήθηκε από τον Προϊστάμενο της Δ/σης Τοπογραφικών Εφαρμογών με την 3768/2000 πράξη του και που το αντίτυπό του σε φωτοσμίκρυνση δημοσιεύεται με την παρούσα απόφαση.

Πίνακας κτιρίων

α) «Ελλανίκου 14-14Α και Τελεσίλης

β) Ελλανίκου 13 και Τελεσίλης 20

γ) Τελεσίλης 22

δ) Τελεσίλης 24

2.- Ως διατηρητέο κτίριο χαρακτηρίζεται το αρχικό εκάστοτε κτίριο και οι εναρμονιζόμενες με αυτό μεταγενέστερες προσθήκες, όχι όμως και τα πάσης φύσεως καθ' ύψος ή κατ' επέκταση προσκτίσματα που αλλοιώνουν το αρχικό κτίριο. Ο καθορισμός των προσκτισμάτων που αλλοιώνουν το αρχικό κτίριο πραγματοποιείται από την Επιτροπή Πολεοδομικού και Αρχιτεκτονικού Ελέγχου (ΕΠΑΕ).

3.- Στα χαρακτηριζόμενα ως διατηρητέα κτίρια απαγορεύεται κάθε αφαίρεση, αλλοίωση ή καταστροφή των επί μέρους αρχιτεκτονικών, καλλιτεχνικών και διακοσμητικών στοιχείων τους καθώς και των κτιρίων συνολικά/πλην των προσκτισμάτων ή των στοιχείων των κτιρίων για τα οποία η ΕΠΑΕ έχει γνωμοδοτήσει για την αφαίρεσή τους.

4.- Σε περίπτωση αποκατάστασης εκ των χαρακτηριζομένων ως διατηρητέων κτιρίων που έχει υποστεί αλλοιώσεις και υπάρχουν ανεπαρκή στοιχεία για το ίδιο το κτίριο, πρέπει να λαμβάνεται υπόψη η βασική αρχιτεκτονική σύνδεση και η συγγενής μορφολογία και τεχνολογία των όψεων των κτιρίων της περιοχής.

5.- Επιτρέπεται η επισκευή, ο εκσυγχρονισμός των εγκαταστάσεων, η ενίσχυση του φέροντα οργανισμού καθώς και επεμβάσεις για λόγους λειτουργικών των χαρακτηριζόμενων ως διατηρητέων κτιρίων εφόσον δεν αλλοιώνεται ο αρχιτεκτονικός χαρακτήρας τους και δεν θίγονται τα διατηρητέα στοιχεία τους.

6.- Δεν επιτρέπεται η τοποθέτηση φωτεινών ή μη επιγραφών και διαφημίσεων στα διατηρητέα κτίρια.

Επιτρέπεται μόνο η τοποθέτηση επιγραφών περιορισμένων διαστάσεων, που πληροφορούν για την τυχόν χρήση των χώρων των κτιρίων.

7.- Αιτήσεις για προσθήκες στα διατηρητέα κτίρια αποστέλλονται από την Πολεοδομική Υπηρεσία, με γνώμη της ΕΠΑΕ, στην αρμόδια Υπηρεσία του Υπουργείου Περιβάλλοντος, Χωροταξίας και Δημοσίων Έργων, για ειδική ρύθμιση σύμφωνα με τις διατάξεις της παρ. 2. του άρθρου 4 του Ν. 1577/85 «Γενικός Οικοδομικός Κανονισμός» (Α' 210), εφόσον δεν παραβλάπτονται τα διατηρητέα κτίρια και ο περιβάλλων χώρος του και εφόσον κριθούν απαραίτητες για τη λειτουργική εξυπηρέτηση των κτιρίων.

8.- Για οποιαδήποτε επέμβαση στο εξωτερικό και εσωτερικό των διατηρητέων κτιρίων καθώς και για την τοποθέτηση επιγραφών, απαιτείται η έγκριση της Επιτροπής Πολεοδομικού και Αρχιτεκτονικού Ελέγχου (ΕΠΑΕ).

9.- Η ισχύς της παρούσας απόφασης αρχίζει από την δημοσίευσή της στην Εφημερίδα της Κυβερνήσεως.


Η παρούσα απόφαση να δημοσιευθεί στην Εφημερίδα της Κυβερνήσεως.

Αθήνα, 14 Φεβρουαρίου 2000

Ο Γενικός Γραμματέας
ΗΛΙΑΣ ΜΠΕΡΙΑΤΟΣ

ΥΠΟΥΡΓΕΙΟΝ ΔΗΜΟΣΙΩΝ ΕΡΓΩΝ
ΥΠΗΡΕΣΙΑ ΤΟΠΟΓΡΑΦΙΚΩΝ ΚΑΙ ΚΤΗΜΑΤΟΛΟΓΙΟΥ

ΚΑΔΟΣ 36
0513

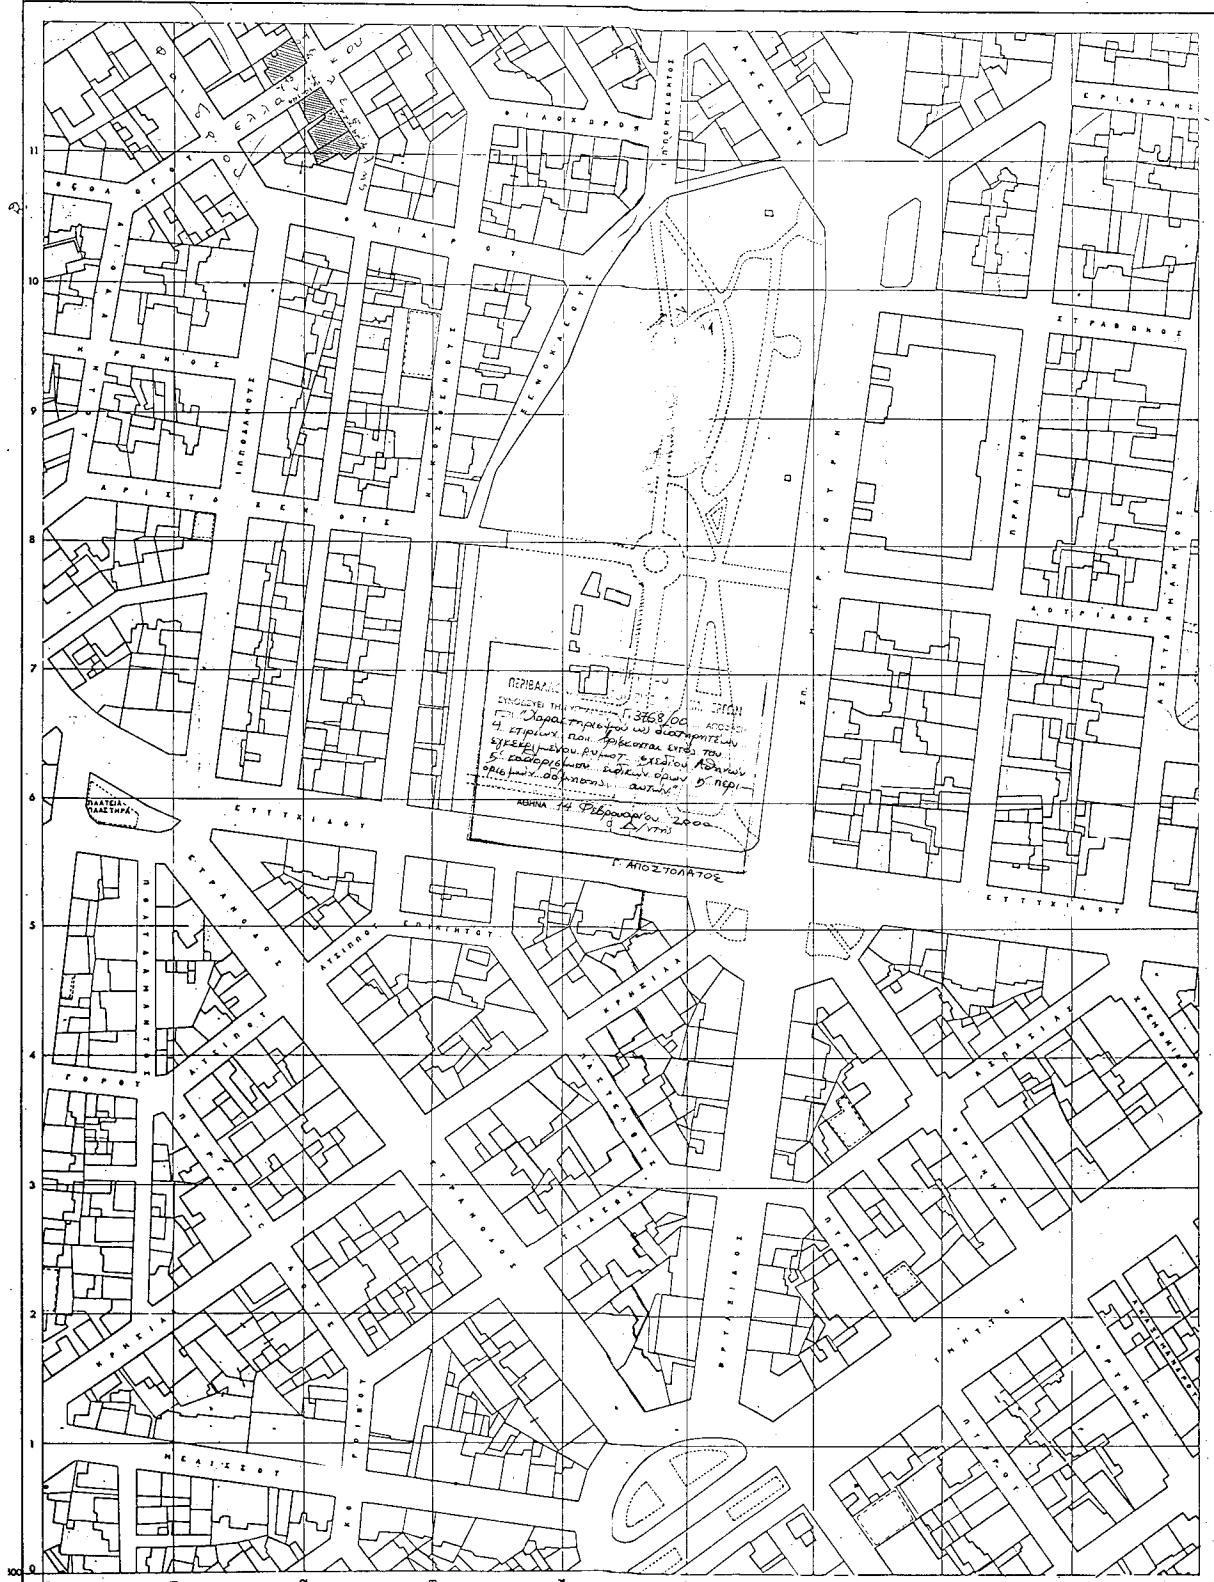

ΕΘΝΙΚΟ ΓΥΠΟΓΡΑΦΕΙΟ
ΓΙΑ ΤΕΧΝΙΚΟΥΣ ΛΟΓΟΥΣ ΣΤΟ ΥΠΕΡΛΕΓΟΜΕΝΟ
ΕΝΤΕΛΟΝ ΤΟΠΟΓΡΑΦΙΚΩΝ ΚΑΙ ΚΤΗΜΑΤΟΛΟΓΙΟΥ

Κλίμαξ 1:1000 Αρ. Φ. 25/00
ΕΧ. 1
ΥΠΟΥΡΓΕΙΟ
ΠΕΡΙΒΑΛΛΟΝΤΟΣ, ΧΩΡΟΤΑΞΙΑΣ & ΔΗΜ. ΕΡΓΩΝ

ΤΟΠΟΓΡΑΦΙΚΟΣ ΧΑΡΤΗΣ	
ΣΥΝΤΑΞΙΣ	ΥΠΟΥΡΓΕΙΟΝ ΔΗΜΟΣΙΩΝ ΕΡΓΩΝ ΥΠΗΡΕΣΙΑ ΤΟΠΟΓΡΑΦΙΚΩΝ ΚΑΙ ΚΤΗΜΑΤΟΛΟΓΙΟΥ
Χρόνος συντάξεως	1974
Μέθοδος συντάξεως	ΟΡΘΟΓΡΑΜΜΕΤΡΙΚΗΣ
ΠΕΡΙΟΧΗ	ΑΘΗΝΩΝ
ΝΟΜΟΣ	ΑΤΤΙΚΗΣ

Αριθ. 358

(3)

Κήρυξη αναδασωτέας έκτασης στη θέση «Λαγκάδα» περιφέρειας Δημοτ. Διαμ/τος Ζαρούχλας του Δήμου Ακράτας.

Ο ΓΕΝΙΚΟΣ ΔΙΕΥΘΥΝΤΗΣ
ΤΗΣ ΠΕΡΙΦΕΡΕΙΑΣ ΔΥΤΙΚΗΣ ΕΛΛΑΔΑΣ

Έχοντας υπόψη:

1. Το άρθρο 117 παρ. 3 του Συντάγματος της χώρας.
2. Τις διατάξεις του Ν. 2503/97 «Διοίκηση, οργάνωση, στελέχωση της Περιφέρειας, ρύθμιση θεμάτων για την τοπική αυτοδιοίκηση και άλλες δ/ξεις».
3. Την αριθμ. 186 Γ.Γ./30.6.1998 απόφαση Π.Δ.Ε. Άσκηση αρμοδιοτήτων Γενικού Γραμμ. Περιφέρειας Δυτ. Ελλάδας επί θεμάτων ΔΑΣΙΚΩΝ και μεταβίβαση του δικαιώματος υπογραφής στους προϊσταμένους Υπηρεσιακών Μονάδων της Περιφέρειας».
4. Τις διατάξεις του Ν. 998/79 «περί προστασίας των Δασών και των δασικών εκτάσεων» και συγκεκριμένα:
 - α) Του άρθρου 41 παρ. 1.
 - β) Του άρθρου 38 παρ. 2.
 - γ) Του άρθρου 70 παρ. 3 του Ν. 998/90 όπως συμπληρώθηκε με το Ν. 2040/92.
5. Τις σχετικές διαταγές του Υπουργ. Γεωργίας.
6. Την αριθμ. 35/31-1 -2000 πρόταση του Δασαρχείου Αιγίου «περί κηρύξεως αναδασωτέας έκτασης 0,821 στρεμμάτων στη θέση « Λαγκάδα» Δημοτικού Διαμ/τος Ζαρούχλας του Δήμου Ακράτας».
7. Τη θετική εισήγηση της Δ/νσης Δασών Ν.Αχαΐας,, αποφασίζουμε:

Κηρύσσουμε Αναδασωτέα, με σκοπό την αποκατάσταση με φυσική ή τεχνητή αναγέννηση της δασικής βλάστησης που καταστράφηκε από τον Σπύρο Θεοδώρου Τακουμάκη παράνομα και διαπιστώθηκε στις 28.12.1999, τη δημόσια δασική έκταση, (δάσος δρυός, ελάτης και πεύκης) εμβαδού οκτακοσίων είκοσι ενός τετραγωνικών μέτρων (0,821 στρεμ.) στη θέση «Λαγκάδα» περιφέρειας Δημοτ. Διαμ/τος Ζαρούχλας του Δήμου Ακράτας και η οποία προσδιορίζεται από τα στοιχεία Α, Β, Γ, Δ, Α όπως αυτά φαίνονται στο συνημμένο διάγραμμα, το οποίο αποτελεί αναπόσπαστο μέρος της απόφασης αυτής και έχει όρια:

Ανατολικά: Δημόσια δασική έκταση (πρανές επαρχ. δρόμου).

Δυτικά: Δημόσια δασική έκταση (πρανές επαρχ. δρόμου).

Βόρεια: Ιδιοκτησία ιδίου.

Νότια: Επαρχιακή οδός Ακράτας - Ζαρούχλας.

Η παρούσα ισχύει μετά τη δημοσίευσή της στο χωριό Ζαρούχλα του Δήμου Ακράτας, σύμφωνα με το άρθρο 37 του Ν. 3200/55.

Η απόφαση αυτή να δημοσιευθεί στην Εφημερίδα της Κυβερνήσεως.

Πάτρα, 15 Φεβρουαρίου 2000

Με εντολή Γενικού Γραμματέα Περιφέρειας
Ο Γενικός Διευθυντής
ΠΑΝΑΓ. ΣΚΟΥΡΑΣ

ΑΝΑΚΟΙΝΩΣΕΙΣ

Αριθ. Δ12/0/31335

(4)

Παρακατάθεση αποζημίωσης ακινήτων που έχουν ρυμοτομηθεί με το εγκεκριμένο ρυμοτομικό σχέδιο του Δήμου Αμαρουσίου για τη διεύρυνση της οδού Σταυρού Ελευσίνας στο τμήμα αυτής από τη Λεωφ. Κηφισίας έως την οδό Αμαρουσίου - Χαλανδρίου, σύμφωνα με τις ενδείξεις της πράξης αναλογισμού 23/98.

**Ο ΥΠΟΥΡΓΟΣ ΠΕΡΙΒΑΛΛΟΝΤΟΣ,
ΧΩΡΟΤΑΞΙΑΣ ΚΑΙ ΔΗΜΟΣΙΩΝ ΕΡΓΩΝ**

Έχοντας υπόψη:

1. Τις διατάξεις του Ν.Δ/τος 17.7.1923 «περί σχεδίων, πόλεων, κωμών και συνοικισμών του Κράτους και οικοδομής αυτών» (ΦΕΚ τεύχος Α' 228/16.8.1923).
2. Τις διατάξεις του Ν.Δ/τος 797/1971 «Περί Αναγκαστικών Απαλλοτριώσεων» (ΦΕΚ1Α/1971).
3. Τις διατάξεις του άρθρου 6 του Ν. 5269/31.
4. Την εξουσιοδοτική απόφαση του Υπουργού ΠΕΧΩΔΕ Δ17/01/79/Φ.2.2.1/24.8.89 ΦΕΚ 666 Β'.
5. Τις διατάξεις του Π.Δ/τος 69/88 (ΦΕΚ 28Α/88) «Περί Οργανισμού της ΓΓΔΕ του ΥΠΕΧΩΔΕ».
6. Τον πίνακα υπολογισμού-παρακατάθεσης της αποζημίωσης με ημερομηνία 22.10.99 που συντάχθηκε με βάση

την απόφαση 1291/99 του Μονομελούς Πρωτοδικείου Αθηνών για ακίνητα που ρυμοτομήθηκαν για τη διεύρυνση της οδού Σταυρού Ελευσίνας στο τμήμα αυτής από τη Λεωφ. Κηφισίας έως την οδό Αμαρουσίου - Χαλανδρίου, σύμφωνα με τις ενδείξεις της πράξης αναλογισμού 23/98.

Ειδοποιούμε:

Τα πρόσωπα που έχουν ή αξιώνουν εμπράγματα δικαιώματα στα παραπάνω ακίνητα που έχουν ρυμοτομηθεί, όπως σημειώνονται στα στοιχεία προδικασίας του άρθρου 5 του Ν. 653/77 ότι η αποζημίωση για τα ακίνητα αυτά έχει κατατεθεί στο Ταμείο Παρακαταθηκών και Δανείων, ύστερα από συμψηφισμό των δικαιωμάτων και υποχρεώσεων που προβλέπει το άρθρο 6 του Ν. 5269/31 με την έκδοση του γραμματίου παρακαταθήκης Νο 5128/3.3.2000 για συνολικό ποσό δρχ. 1.766.879.000.

Η παρακατάθεση της αποζημίωσης έγινε υπέρ των προσώπων που αναγράφονται παρακάτω και θα καταβληθεί μόνο στα πρόσωπα που θα αναγνωριστούν δικαιούχοι.

Η απόφαση αυτή να δημοσιευθεί στην Εφημερίδα της Κυβερνήσεως.

Αθήνα, 7 Μαρτίου 2000

Με εντολή Υπουργού
Ο Διευθυντής
ΚΩΝ. ΔΕΣΥΠΡΗΣ