



ΕΦΗΜΕΡΙΣ ΤΗΣ ΚΥΒΕΡΝΗΣΕΩΣ

ΤΗΣ ΕΛΛΗΝΙΚΗΣ ΔΗΜΟΚΡΑΤΙΑΣ

ΤΕΥΧΟΣ ΤΕΤΑΡΤΟ

Αρ. Φύλλου 146

15 Μαρτίου 2000

ΑΠΟΦΑΣΕΙΣ

Αριθ. 1010460/943/Β0010

Καθορισμός ορίων αιγιαλού και παραλίας στη θέση «Πετρές» του Δήμου Ν. Φωκά Ν. Ρεθύμνης.

Ο ΥΠΟΥΡΓΟΣ ΟΙΚΟΝΟΜΙΚΩΝ

Έχοντας υπόψη:

1. Τις διατάξεις του Ν.3200/55 «περί διοικητικής αποκεντρώσεως» όπως αυτές τροποποιήθηκαν και ισχύουν σήμερα με τα Ν.Δ.532/79, Β.Δ.704/70, Β.Δ.705/70, Β.Δ. 192/72, Π.Δ.71/84, Π.Δ.347/88, Ν.2026/92 και Π.Δ.97/93.

2. Τις διατάξεις του Α.Ν. 2344/40 «περί αιγιαλού και παραλίας» όπως έχουν τροποποιηθεί και συμπληρωθεί μεταγενέστερα.

3. Τις διατάξεις του άρθρου 20 Ν.719/77 «περί του τρόπου σύνταξης τοπογραφικών - υψομετρικών διαγραμμάτων από ιδιώτες μηχανικούς κλπ».

4. Τις διατάξεις του Ν.Δ.439/70 «περί συμπληρώσεως των διατάξεων περί αιγιαλού».

5. Τις διατάξεις του άρθρου 100 του Π.Δ.284/88 «περί συγκροτήσεως μεταξύ άλλων και της Επιτροπής καθορισμού ορίων αιγιαλού και παραλίας και θέσεων αμμοληψίας».

6. Την υπ' αριθμ.1078204/927/0006Α/6.8.1992 κοινή Υπουργική Απόφαση των Υπουργών Προεδρίας και Οικονομικών, με την οποία διατηρείται σε ισχύ η Επιτροπή καθορισμού ορίων αιγιαλού και θέσεων αμμοληψίας.

7. Τις διατάξεις του άρθρου 19 παράγραφος 5 Δ.Ν.2344/95, του άρθρου 52 παράγραφος 6 Ν.2218/94, του άρθρου 4 παρ.7 του Ν.2240/94, δυνάμει των οποίων αρμοδιότητες του Υπουργού Οικονομικών που είχαν μεταβιβασθεί στους Νομάρχες, ανήκουν στον Περ/κό Δ/ντή, σε συνδυασμό με αυτές του άρθρου 14 παρ.2 του Ν.2399/96 με τις οποίες προβλέπεται η κατάργηση των θέσεων των Περιφερειακών Δ/ντών, οι αρμοδιότητες πλέον του οποίου περιήλθαν στο Γενικό Γραμματέα της Περιφέρειας και ασκούνται από τον Αναπληρωτή Περιφερειακό Διευθυντή.

8. Τις διατάξεις του τέταρτου εδαφίου της παραγράφου 2 του άρθρου 1 και της παρ.6 του ίδιου άρθρου του Ν.2503/97 «Διοίκηση, οργάνωση, στελέχωση της Περιφέρειας, ρύθμιση θεμάτων για την Τοπική Αυτοδιοίκηση και

άλλες διατάξεις» (ΦΕΚ 107/Α), σύμφωνα με τις οποίες οι Περιφερειακές Υπηρεσίες του Υπουργείου Οικονομικών, που συγκροτούσαν την Περιφερειακή Διοίκηση του Νομού ή Νομαρχίας, δεν υπήχθησαν στην ενιαία οργανική μονάδα της Περιφέρειας, ούτε καταργήθηκαν, αλλά αποτελούν από 1.9.1997, Υπηρεσίες του Υπουργείου Οικονομικών.

9. Την 1087903/1481/0006Β/28.8.1997 απόφαση Υπουργού Οικονομικών «περί μεταβίβασης αρμοδιοτήτων του Υπουργού Οικονομικών στους Προϊσταμένους των Περιφερειακών Υπηρεσιών του Υπουργείου Οικονομικών πλην Γ.Λ.Κ. και Γ.Χ.Κ.».

10. Την από 23-6-1999 έκθεση της κατά το άρθρο 100 του Π.Δ.284/88 αρμόδιας Επιτροπής καθορισμού ορίων αιγιαλού και παραλίας για τον καθορισμό ορίων αιγιαλού και παραλίας στη θέση «Πετρές» Δήμου Ν. Φωκά Ν. Ρεθύμνου.

11. Το από Μάιο 1999 τοπογραφικό διάγραμμα, κλίμακας 1:500, σε δύο (2) πινακίδες, που συνοδεύει την έκθεση της προαναφερόμενης Επιτροπής.

12. Το με αριθμό Φ.544.5/811/99/Σ.1610/2-11-1999 έγγραφο του ΓΕΝ με το οποίο συμφωνεί με τα καθορισθέντα από την Επιτροπή όρια, αποφασίζουμε:

Επικυρώνουμε την από 23-6-1999 έκθεση της κατά το άρθρο 100 του Π.Δ.284/88 αρμόδιας Επιτροπής περί χάραξης των ορίων αιγιαλού και δημιουργία ζώνης παραλίας στη θέση «Πετρές» Δήμου Ν. Φωκά Ν. Ρεθύμνου, καθώς επίσης και το από Μάιο 1999 τοπογραφικό διάγραμμα, κλίμακας 1:500, που συντάχθηκε από τον τοπογράφο μηχανικό Γεώργιο Φανουργάκη σε δύο (2) πινακίδες, ελέγχθηκε ως προς την ακρίβεια της αποτύπωσης την 16/6/1999 από την τοπογράφο μηχανικό Κρυσταλλία Δρυγιαννάκη και θεωρήθηκε την 21/6/1999 από το Διευθυντή Τεχνικών Υπηρεσιών της Νομαρχιακής Αυτοδιοίκησης Ρεθύμνου Ευρ. Τζανουδάκη, όπως ορίζουν οι διατάξεις του άρθρου 20 του Ν. 719/77.

Στο τοπογραφικό αυτό διάγραμμα καθορίσθηκε η οριογραμμή του αιγιαλού με κόκκινη συνεχή πολυγωνική γραμμή, με στοιχεία: 1, 2, 3.....13.

Η οριογραμμή της παραλίας με κίτρινη συνεχή πολυγωνική γραμμή, με στοιχεία: 1', 2', 3'.....13', σε απόσταση 10μ. από αυτήν του αιγιαλού.

Παλιός αιγιαλός δεν υφίσταται.

Η παρούσα απόφαση μαζί με την έκθεση της Επιτροπής

και το τοπογραφικό διάγραμμα, να δημοσιευθούν στην Εφημερίδα της Κυβερνήσεως.

Αθήνα, 22 Φεβρουαρίου 2000

Με εντολή Υπουργού

Ο Γενικός Γραμματέας ΑΣ

ΧΑΡΗΣ ΑΛΑΜΑΝΟΣ

ΕΚΘΕΣΗ ΕΠΙΤΡΟΠΗΣ ΚΑΘΟΡΙΣΜΟΥ

ΤΟΝ ΟΡΙΟΝ ΤΟΥ ΑΙΓΙΑΛΟΥ

(άρθρο 74 Π.Δ.636/77)

Για τον καθορισμό των ορίων του αιγιαλού στην περιοχή «Πετρέες» του Δήμου Νικηφόρου Φωκά Ν. Ρεθύμνης.

Ρέθυμνο 23.6.1999 οι υπογεγραμμένοι:

1. Χρυσάνθη Ψαρουδάκη ΠΕ/Α Τοπογράφος Μηχανικός Προϊσταμένη της Κτηματικής Υπηρεσίας Ρεθύμνης ως Πρόεδρος.

2. Κρυσταλλία Δρυγιαννάκη Τοπογράφος Μηχανικός Υπάλληλος της Δ/σης Τεχνικών Υπηρεσιών Νομαρχιακής Αυτοδιοίκησης Ρεθύμνου.

3. Κων/νο Δανδουλάκη Πλωτάρχη Λ.Σ. Λιμενάρχης Ρεθύμνου ως μέλος αποτελούντες την επιτροπή καθορισμού των ορίων του αιγιαλού δυνάμει του άρθρου 74 του Π.Δ. 636/77 και της αριθμ. 2075/19.5.98 απόφαση του Προϊσταμένου της Οικονομικής Επιθεώρησης Κρήτης, συγκληθείσα δια προφορικής εντολής της Προέδρου αυτής μετέβημεν επί τόπου εις την προαναφερομένη περιοχή.

Λαβόντες Υπόψη :

1. Το υπό του Φανουργάκη Γεωργίου τοπ. μηχανικού συνταχθέντος από Μάιο 1999 τοπογραφικό και υψομετρικό διάγραμμα εις δύο πινακίδες κλίμακα 1:500.

2. Τις διατάξεις του Α.Ν. 2344/40 ως τούτος ετροποποιήθη και ισχύει σήμερα .

3. Την εκ της επιτοπίου μεταβάσεως σχηματισθείσαν αντιλήψιν περί του πλάτους της βρεχόμενης ζώνης της ξηράς.

ΑΠΟΦΑΣΙΖΕΙ

Καθορίζει επί του ως άνω τοπογραφικού διαγράμματος:

α) Την οριογραμμή του αιγιαλού δι' ερυθράς συνεχούς πολυγωνικής γραμμής 1, 2, 13 της οποίας οι κορυφές εξασφαλίζονται δι' αποστάσεων από σταθερά σημεία (κολωνάκια) τα οποία έχουν συντεταγμένες του κρατικού δικτύου.

β) Την οριογραμμή της παραλίας δια συνεχούς κίτρινης πολυγωνικής γραμμής 1', 2', 13' η οποία ορίζεται παράλληλα προς την γραμμή του αιγιαλού, και σε απόσταση 10,00 μ. επειδή δεν εξυπηρετούνται οι σκοποί της παρ.1 του άρθρου 7 του Α.Ν.2344/40.

Δεν υπάρχουν κτίσματα στη ζώνη παραλίας.


Ρέθυμνο, 23 Ιουνίου 1999


Η Πρόεδρος


Τα Μέλη

ΧΡΥΣΑΝΘΗ ΨΑΡΟΥΔΑΚΗ

ΚΡΥΣΤΑΛΛΙΑ ΔΡΥΓΙΑΝΝΑΚΗ
ΚΩΝ/ΝΟΣ ΔΑΝΔΟΥΛΑΚΗΣ

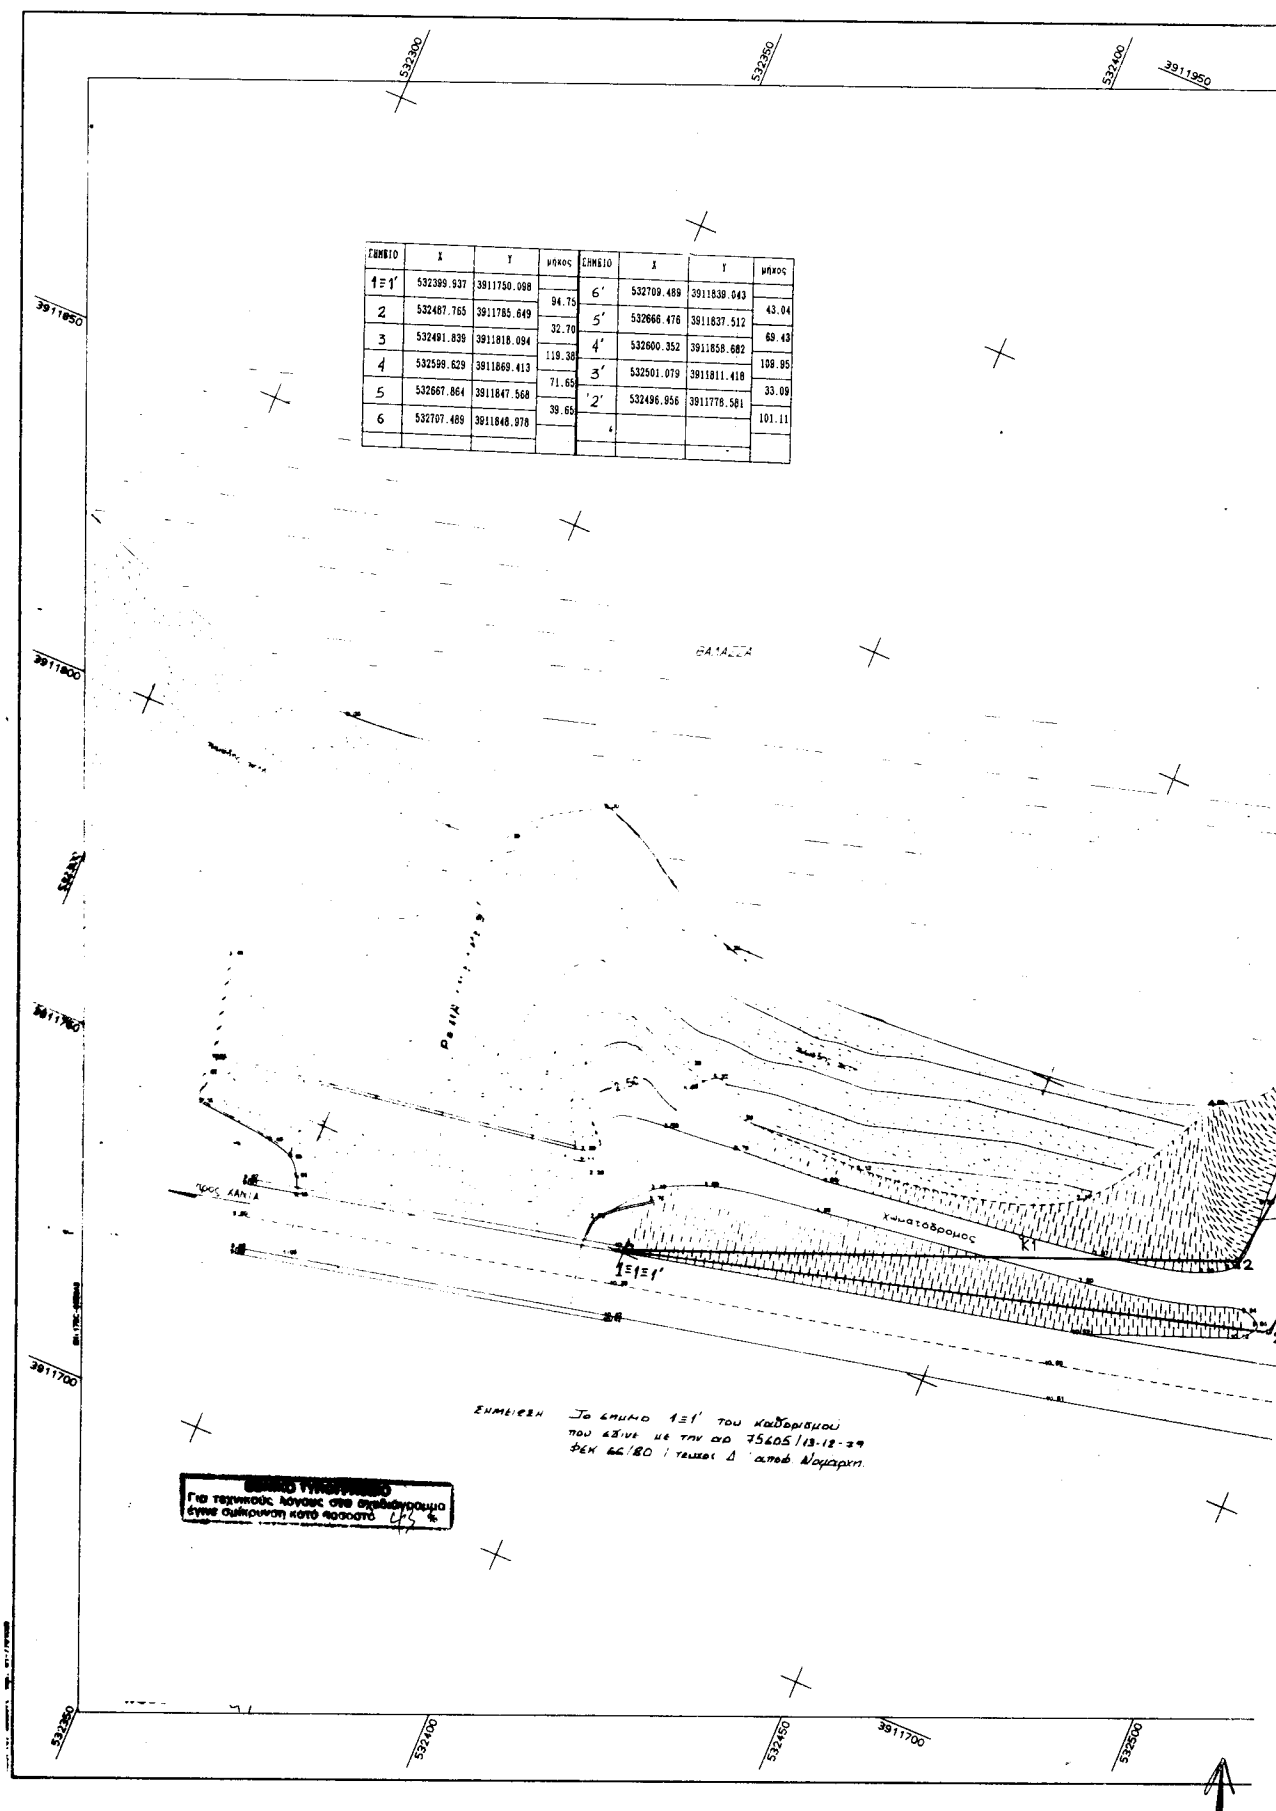

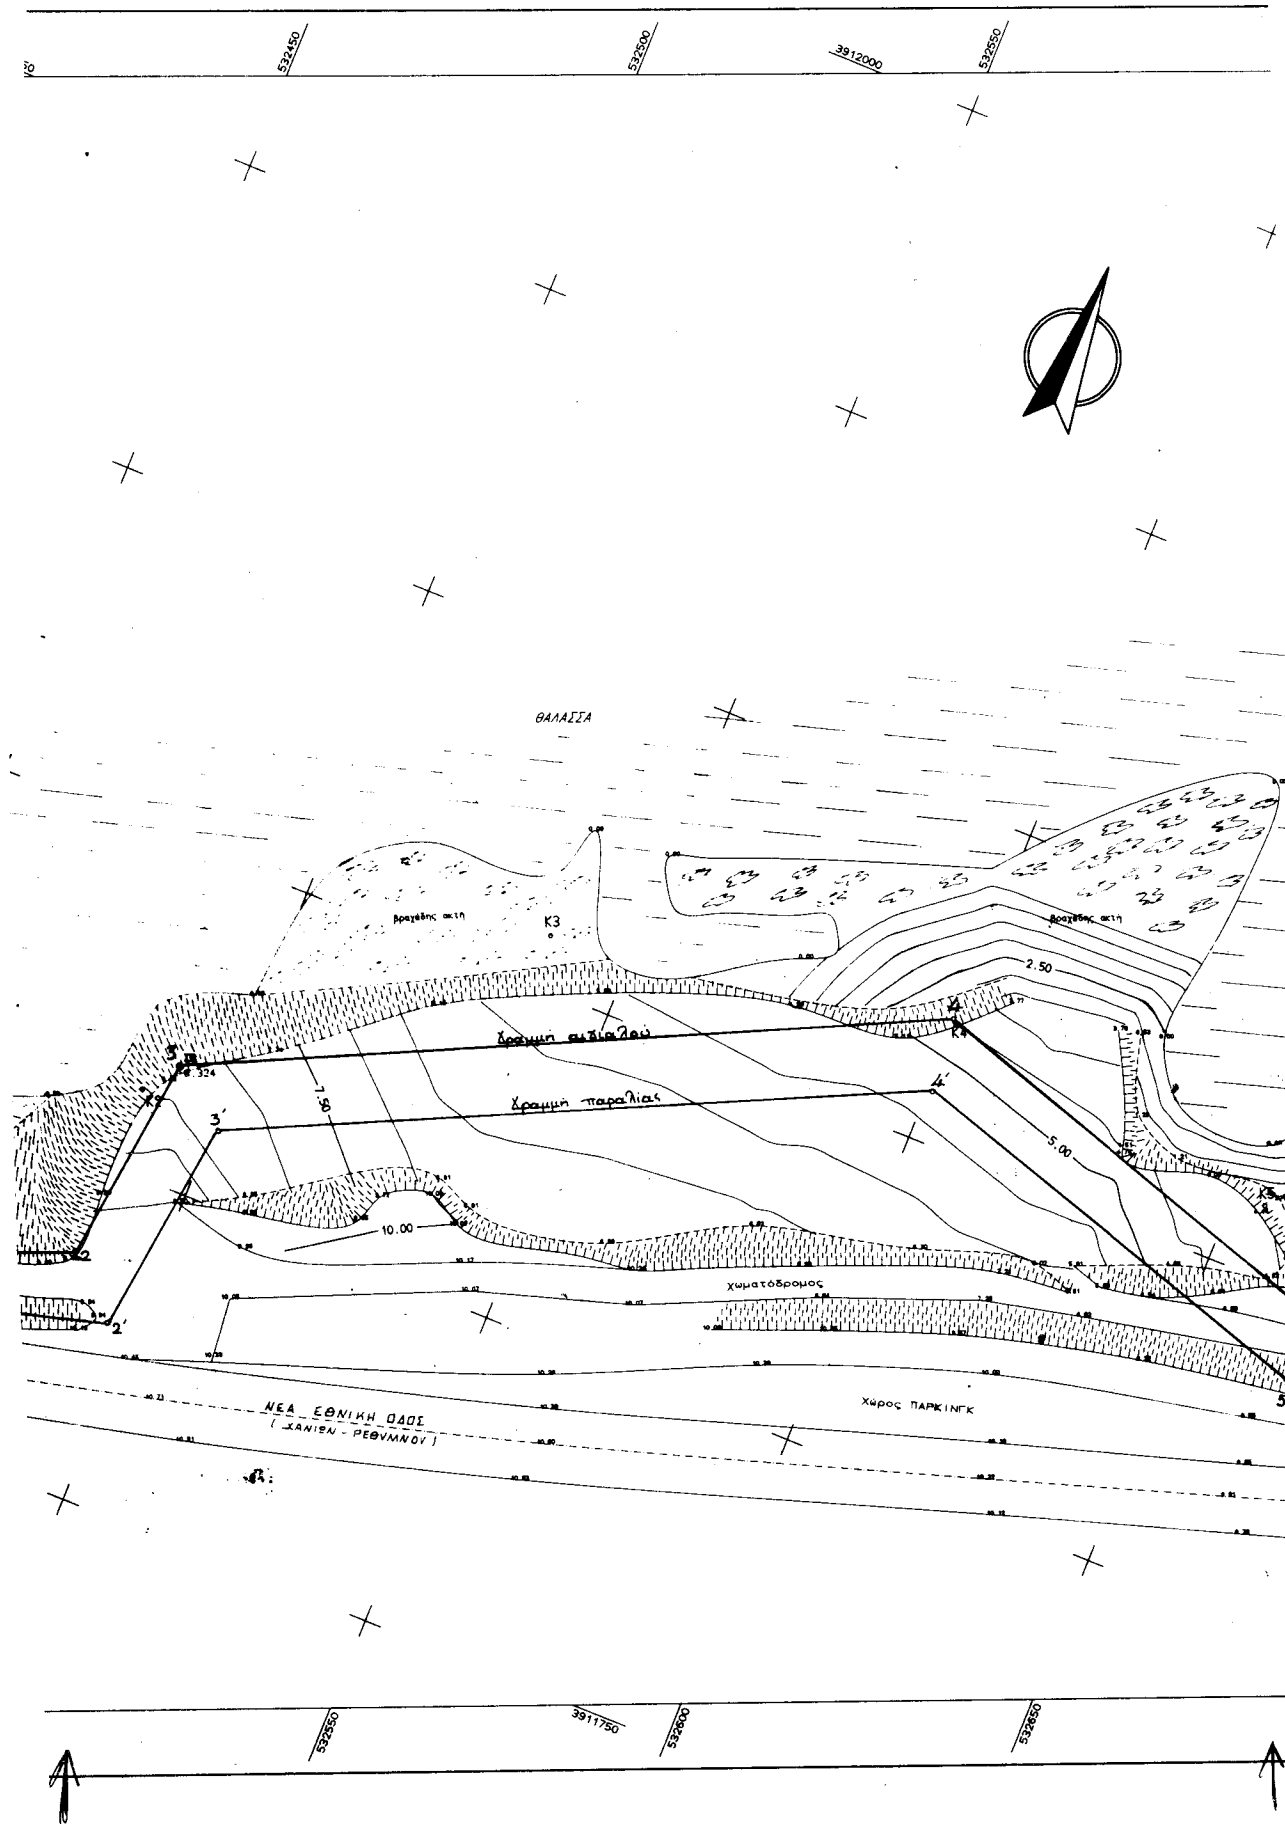

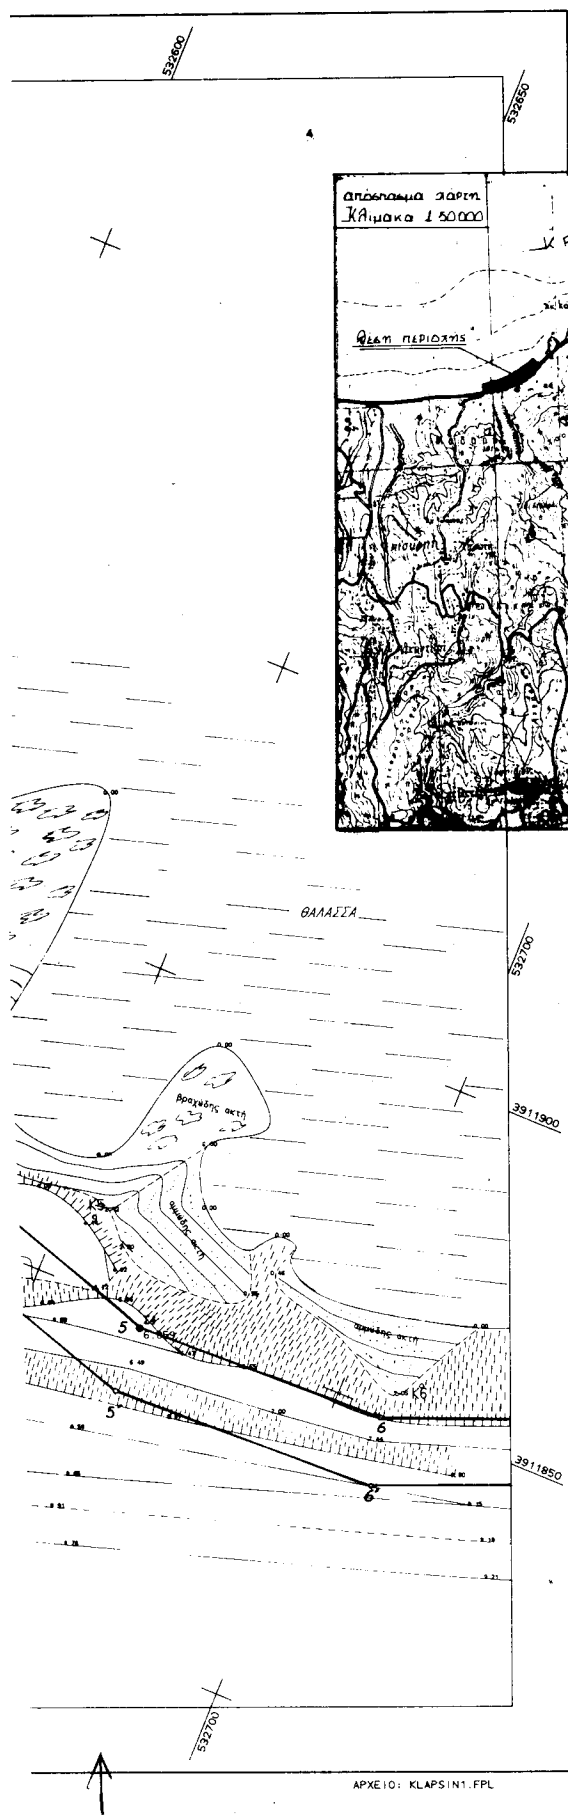

ΣΥΝΤΕΤΑΓΜΕΝΕΣ											
ΔΠΜΕ 10	X	Y	ΔΠΜΕ 10	X	Y	ΔΠΜΕ 10	X	Y	ΔΠΜΕ 10	X	Y
115	530391.566	3122168.303	K1	532455.561	3111776.202	K2	532487.848	311812.691			
13	532537.330	3111858.098	K4	532599.629	3111853.413	K5	532655.014	3111860.816			
16	532111.545	3111855.874	K7	532738.619	3111883.503	K8	532800.541	3111887.725			
19	532853.902	3121195.441	K10	532885.521	3119170.493	K11	532866.255	312020.354			
117	532922.913	3121258.810	K13	532978.470	312063.891	K14	533018.713	312107.177			

ΝΟΜΑΡΧΙΑ ΡΕΘΥΜΝΗΣ Δ/ΣΗ ΤΕΧΝΙΚΩΝ ΥΠΗΡΕΣΙΩΝ			
ΤΟΠΟΓΡΑΦΙΚΟ ΔΙΑΓΡΑΜΜΑ ΚΑΘΟΡΙΣΜΟΥ ΟΡΙΩΝ ΑΙΓΙΑΛΟΥ - ΠΑΡΑΛΙΑΣ			
ΠΕΡΙΟΧΗ "ΠΕΤΡΕΪΣ" _____			
ΔΗΜΟΥ ΝΙΚΗΦΟΡΟΥ ΦΩΚΑ _____			
ΝΟΜΟΥ ΡΕΘΥΜΝΗΣ _____			
		ΕΝΔΙΑΦΕΡΟΜΕΝΟΣ ΚΛΑΥΔΙΟΣ ΓΕΩΡΓΙΟΣ _____	

ΑΝΑΔΟΧΟΣ ΜΕΛΕΤΗΤΗΣ	ΥΠΟΓΡΑΦΗ	Ο ΣΥΝΤΑΣΑΣ	ΗΜΕΡΟΜΗΝΙΑ ΣΥΝΤΑΣΑΣ	ΥΠΟΓΡΑΦΗ
ΦΑΝΟΥΡΓΑΚΗΣ ΓΕΩΡΓΙΟΣ		ΦΑΝΟΥΡΓΑΚΗΣ ΓΕΩΡΓΙΟΣ	ΜΑΙΟΣ 1999	

ΥΠΟΜΟΝΗ ΕΠΙΤΡΟΠΗΣ ΚΑΘΟΡΙΣΜΟΥ ΟΡΙΩΝ ΑΙΓΙΑΛΟΥ - ΠΑΡΑΛΙΑΣ κόκκινη γραμμή - οριογραμμή Αιγιαλού κιτρινή γραμμή - οριογραμμή Παραλίας Το παρόν τοπογραφικό διάγραμμα συνιστάει την από 23/6/1999 έκθεση της επιτροπής καθορισμού ορίων Αιγιαλού και Παραλίας CI κορυφογραμμής εβασφαλίζονται όπως σημειώνεται στο διάγραμμα από Λειτουργούν κτίσματα στην ζώνη Παραλίας καθορίζεται ζώνη Παραλίας πλάτους 100φ. για εξυπηρέτησιν των σκευών της παρ. 1 του αρθ. 7 Ν. 2344/40. Η επιτροπή διαπίστωσε ότι ... Δ.Ν. υπάρχει θαλάσσιος Αιγιαλος..... Η ΕΠ. ΤΡΟΠΗ Ο ΠΡΟΕΔΡΟΣ ΠΡ. ΝΟΣ ΤΗΣ ΚΤΗΜΑΤΙΚΗΣ ΥΠΗΡΕΣΙΑΣ ΡΕΘΥΜΝΗΣ ΔΟΥ. ΓΙΑΝΝΑΚΗ ΚΡΥΣΤ.	ΔΙΑΝΟΜΗ ΠΙΝΑΚΙΔΩΝ ΠΕΡΙΟΧΗ 16/6/99 Εξεδόθησαν επί τόπου για την σωστή των αποστάσεων ΕΥΡ. ΧΑΡΑΚΤΗΡ... ΔΟΥ. ΓΙΑΝΝΑΚΗ... ΤΟΠ. ΦΩΚΑ... ΔΟΥ. ΓΙΑΝΝΑΚΗ... ΦΑΝΟΥΡΓΑΚΗΣ ΓΕΩΡΓΙΟΣ ΔΙΕΥΤ. ΤΟΠΟΓΡΑΦΙΚΩΝ ΥΠΗΡΕΣΙΩΝ Ε.Μ.Π. ΜΕΛΟΣ ΤΗΣ Ε.Π.Σ.Σ.Ε.Α.Κ. 01756574 ΜΟΝΤΙΣΤΗ ΚΑΙ ΔΙΑΜΕΤΡΗΤΗ ΡΕΘΥΜΝΗΣ ΤΗΛ. 0833/271988 - 52579
---	---

Ο ΠΡΟΕΔΡΟΣ ΠΡ. ΝΟΣ ΤΗΣ ΚΤΗΜΑΤΙΚΗΣ ΥΠΗΡΕΣΙΑΣ ΡΕΘΥΜΝΗΣ ΧΡΗΣΤΟΣ ΦΑΡΟΥΔΑΚΗ ΠΕΛΑ ΤΟΠ. ΜΗΧ./ΝΟΣ	ΤΑ ΜΕΛΗ ΔΟΥ. ΓΙΑΝΝΑΚΗ ΚΡΥΣΤ. ΔΑΝΟΥΡΓΑΚΗΣ ΚΩΝ/ΝΟΣ
--	--

ΤΡΙΓΩΝΟΜΕΤΡΙΚΗ ΕΞΑΡΤΗΣΗ: ΕΓΓΑ Β7 Υψομετρική μεθόδευση Μεθοδός αποτύπωσης Χρονολογία αποτύπωσης	ΕΓΓΑ Β7 ΜΕΣΗ ΣΤΑΘΗ ΘΑΛΑΣΣΑΣ ΤΑΧΥΜΕΤΡΙΚΗ ΑΠΟΤΥΠΩΣΗ ΜΑΙΟΣ 1999
---	---

ΚΛΙΜΑΚΑ 1 : 500 ΙΣΟΒΑΤΙΑΣ 150	ΑΡ. ΣΧΕΔΙΟΥ 1086.1
-------------------------------------	-----------------------

