



# ΕΦΗΜΕΡΙΣ ΤΗΣ ΚΥΒΕΡΝΗΣΕΩΣ

## ΤΗΣ ΕΛΛΗΝΙΚΗΣ ΔΗΜΟΚΡΑΤΙΑΣ

ΤΕΥΧΟΣ ΤΕΤΑΡΤΟ

Αρ. Φύλλου 163

24 Μαρτίου 2000

### ΠΕΡΙΕΧΟΜΕΝΑ

#### ΑΠΟΦΑΣΕΙΣ

- Αλλαγή χρήσης τμήματος του υπ' αρ. 2874 τεμαχίου της συμπλ/κής διανομής Έτους 1970, αγροκτήματος Πολυκάστρου Ν. Κιλκίς, υπό τα στοιχεία Α.Β.Γ.Δ.Ε.Ζ.Α. .... 1
- Κήρυξη αναδασωτέας έκτασης εμβαδού 25.524 τ.μ. στη θέση «Αλώνια» του Δήμου Ηρακλειδών, Νήσου Κω, Ν. Δωδ/νήσου ..... 2
- Κήρυξη αναδασωτέας έκτασης εμβαδού 950 τ.μ. στη θέση «Άγιος Βασίλειος» περιφέρειας Δήμου Κω, Νήσου Κω, Νομού Δωδ/νήσου ..... 3

#### ΑΠΟΦΑΣΕΙΣ

Αριθ. 228

(1)

Αλλαγή χρήσης τμήματος του υπ' αρ. 2874 τεμαχίου της συμπλ/κής διανομής Έτους 1970, αγροκτήματος Πολυκάστρου Ν. Κιλκίς, υπό τα στοιχεία Α.Β.Γ.Δ.Ε.Ζ.Α.

#### Ο ΝΟΜΑΡΧΗΣ ΚΙΛΚΙΣ

Έχοντας υπόψη:

1. Την παρ. 1 του άρθρου 3 του Ν. 1512/85 «Περί αλλαγής χρήσεως - εκποιήσεων δημοσίων, δημοτικών ή Κοινοτικών εκτάσεων».

2. Την τήρηση των προϋποθέσεων, όπως αυτές εκφράζονται στα υπ' αριθ. κάτωθι έγγραφα:

α) Την υπ' αρ. 210/99 απόφαση του Δημοτικού Συμβουλίου Πολυκάστρου.

β) Το υπ' αρ. 211/25.1.2000 έγγραφο του Δασαρχείου Κιλκίς.

γ) Το υπ' αρ. 5126/99/2000 έγγραφο της Δ/νσης Υγείας - Πρόνοιας.

δ) Το υπ' αρ. 3312/10.11.99 έγγραφο της Δ/νσης Πολ/μίας Κιλκίς.

ε) Το υπ' αρ. ΤΒΚΙ Φ 17/1094/99 έγγραφο του Τμήματος Βιομηχανίας Κιλκίς.

στ) Το υπ' αρ. Φ 10.2/8792 ΠΕ/2000 έγγραφο του ΕΟΤ Θεσ/νίκης.

ζ) Το υπ' αρ. 10765/99 έγγραφο της ΙΣΤ εφορείας Προϊστορικών και Κλασσικών Αρχαιοτήτων.

η) Το υπ' αρ. 139/10.1.2000 έγγραφο (βεβαίωση) του άρθρου 26 του Ν. 1892/90.

θ) Το υπ' αρ. Δ/234/2000 έγγραφο της Δ/νσης Γεωργίας.

3. Το τοπογραφικό διάγραμμα που συνέταξε ο Πολιτικός Μηχ/κός Παύλος Γεωργιάδης.

4. Το γεγονός ότι η παρούσα δεν απαλλάσσει τον ενδιαφερόμενο από την προσκόμιση άλλων εγκρίσεων για την έκδοση οικοδομικής άδειας.

5. Τις διατάξεις του αρθρ. 3 του Ν. 2218/94 και του αρθρ. 5 του Ν. 2240/24.

6. Την υπ' αρ. 326/95 Διαπιστωτική Πράξη του Νομάρχη Κιλκίς.

7. Την υπ' αρ. 3905/99/14.1.2000 Απόφαση Νομάρχη Κιλκίς περί «Έγκρισης περιβαλλοντικών όρων της βιομηχανίας παραγωγής εξαρτημάτων ανελκυστήρων της DOPLER A.E., αποφασίζουμε:

1. Την αλλαγή χρήσης του αγροτεμαχίου, με στοιχεία Α.Β.Γ.Δ.Ε.Ζ.Α. (τμήμα του εκ μεταβολής τεμαχίου 2874 της συμπλ/κής διανομής έτους 190 Αγρ/τος Πολυκάστρου παραγωγής εξαρτημάτων ανελκυστήρων (όπως φαίνεται στο συνημμένο διάγραμμα).

2. Από το κανονιστικού χαρακτήρα σκέλος της παρούσας απόφασης (κατά την Ε: 550/92) δεν βαρύνεται ο κρατικός προϋπολογισμός ούτε ο προϋπολογισμός του οικείου Ο.Τ.Α.


3. Η παρούσα να δημοσιευθεί στην Εφημερίδα της Κυβερνήσεως.


Κιλκίς, 9 Φεβρουαρίου 2000


Ο Νομάρχης κ.α.α.

Ο Αναπληρωτής Νομάρχης  
ΣΤΕΦΑΝΟΣ ΤΣΙΟΝΚΗΣ



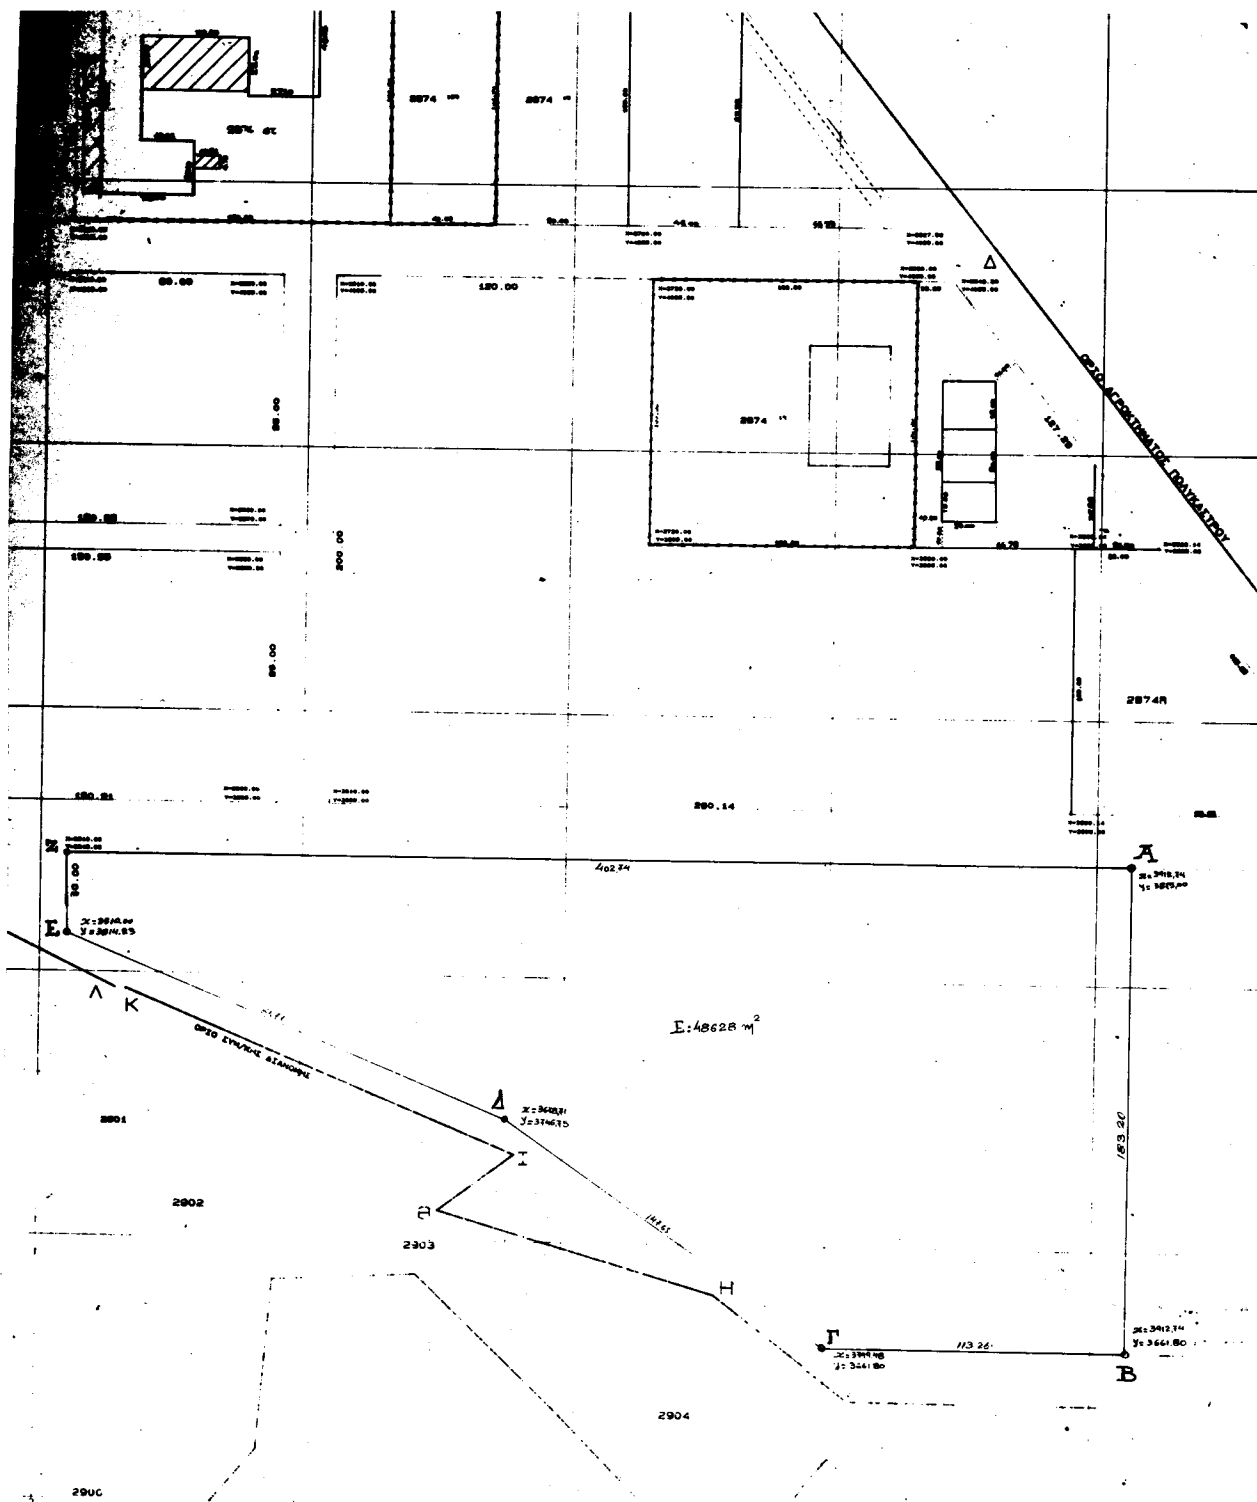

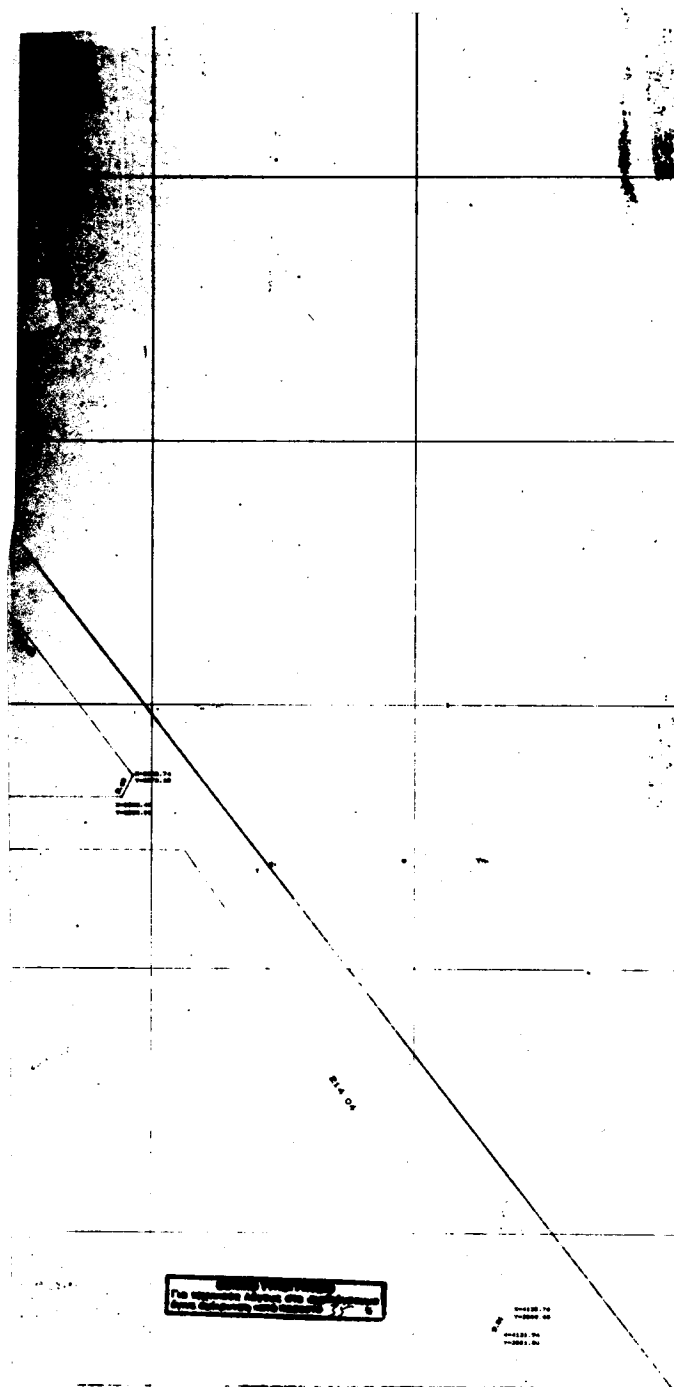
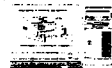
|            |   |
|------------|---|
| Επωνυμία:  | <b>ΒΙΟΤΕΧΝΙΑ ΕΞΑΡΤΗΜΑΤΩΝ<br/>ΑΝΕΛΚΥΣΤΗΡΩΝ</b>   |
| Διεύθυνση: | <b>ΒΙΟΜΗΧΑΝΙΚΟ ΠΑΡΚΟ<br/>ΠΟΛΥΚΑΣΤΡΟΥ</b>   |
| Επωνυμία:  | <b>DOPPLER A.E.</b>   |
| Υπογραφή:  | <b>Παύλος Γ. Γεωργιάδης</b><br><br>Διευθυντής<br>Τμήμα Πολυτεχνικός Μηχανικός<br><small>Τμήμα Μηχανικών Σχεδίασης - Τμήμα Μηχανικών Εξοπλισμού</small><br><small>Τηλέφωνο: 2106 4702 - 2106 4703 - 2106 4704 - 2106 4705 - 2106 4706</small>   |
| Σφραγίδα:  | <div style="display: flex; justify-content: space-between;"> <div> <br/>             Αρ. σχεδίου:<br/> <b>A-1</b><br/>             Κλίμακα: 1:5000           </div> <div> <br/>             Αρ. σχεδίου:<br/> <b>A-1</b><br/>             Κλίμακα: 1:5000           </div> </div> |
| Υπογραφή:  | Υπογραφή - Σφραγίδα<br><b>ΠΑΥΛΟΣ Γ. ΓΕΩΡΓΙΑΔΗΣ</b><br><small>ΔΙΕΥΘΥΝΤΗΣ ΤΕΧΝΙΚΩΝ ΕΡΓΩΝ ΚΑΙ ΣΧΕΔΙΑΣΜΟΥ<br/>         ΤΕΧΝΙΚΩΝ ΕΡΓΩΝ ΚΑΙ ΣΧΕΔΙΑΣΜΟΥ</small>   |

Αριθ. 672

(2)

Κήρυξη αναδασωτέας έκτασης εμβαδού 25.524 τ.μ. στη θέση «Αλώνια» του Δήμου Ηρακλειδών, Νήσου Κω, Ν. Δωδ/νήσου.

Ο ΓΕΝΙΚΟΣ ΓΡΑΜΜΑΤΕΑΣ  
ΠΕΡΙΦΕΡΕΙΑΣ Ν. ΑΙΓΑΙΟΥ

Έχοντας υπόψη:

1. Τις διατάξεις του Ν. 3200 / 55 περί διοικητικής αποκέντρωσης, όπως τροποποιήθηκε και συμπληρώθηκε μεταγενέστερα με το Ν.Δ. 532/70.
2. Τις διατάξεις του άρθρου 7 του Ν. 2503/97 «Διοίκηση, οργάνωση, στελέχωση της Περιφέρειας κ.λ.π.».
3. Τις διατάξεις του άρθρου 117 παρ. 3 του Συντάγματος.
4. Τις διατάξεις του Ν. 998/79 «Περί προστασίας των Δασών κ.λ.π.» και ειδικότερα:
  - α) του άρθρου 41 παρ. 1,
  - β) του άρθρου 38 παρ. 1.
5. Τις διαταγές του Υπουργείου Γεωργίας:
  - α) 160417/1180/8.7.80,
  - β) 182447/3049/24.9.80.
6. Την έκθεση αυτοψίας και πρόταση του Δασοπόνου Σεκαρά Θεμιστοκλή, με την οποία προτείνεται η κήρυξη της έκτασης που αναφέρεται στο θέμα ως αναδασωτέας.

7. Την αρ. πρωτ. 316 /30.1.2000 εισήγηση της Δ/σης Δασών Δωδ/νήσου για κήρυξη της έκτασης αναδασωτέας αποφασίζουμε:

Κηρύσσουμε αναδασωτέα με σκοπό την διατήρηση του χαρακτήρα της δασικής έκτασης και την αποκατάσταση της βλάστησης που καταστράφηκε από παράνομη εκχέρσωση κατά τον μήνα Σεπτέμβριο του έτους 1999, έκταση είκοσι πέντε (25) στρ. και πεντακοσίων εικοσιτεσσάρων (524) τετρ. μέτρων, που αποτελεί τμήμα της Κ.Μ 442 γαιών Κεφάλου, ανήκει σε ιδιώτη και βρίσκεται στη θέση «Αλώνια» του Δήμου Ηρακλειδών, που προσδιορίζεται από τα στοιχεία (7,8,9, ....., 22, 23, 24,7) και έχει όρια :

Ανατολικά : Με χορτολιβαδικές και δασικές εκτάσεις.

Δυτικά : Με χορτολιβαδικές εκτάσεις.

Βόρεια : Με χορτολιβαδικές εκτάσεις.

Νότια: Με χορτολιβαδικές και δασικές εκτάσεις όπως φαίνεται στο συνημμένο διάγραμμα που αποτελεί αναπόσπαστο μέρος της απόφασης αυτής.

Η απόφαση αυτή να δημοσιευθεί στην Εφημερίδα της Κυβερνήσεως.

Ρόδος, 14 Φεβρουαρίου 2000

Ο Γενικός Γραμματέας Περιφέρειας  
ΠΑΝΑΓΙΩΤΗΣ ΣΑΛΤΟΥΡΟΣ

**Cefalo**  
**para 0442**

$$\varepsilon = 32.760 \mu\text{m}^2$$

ΕΛΛΗΝΙΚΗ ΔΗΜΟΚΡΑΤΙΑ  
ΥΠΟΥΡΓΕΙΟ ΠΑΙΔΕΙΑΣ ΚΑΙ ΘΡΗΣΚΕΥΜΑΤΩΝ  
ΓΕΝΙΚΗ ΔΙΕΥΘΥΝΣΗ ΣΧΟΛΙΚΗΣ ΕΚΠΑΙΔΕΥΣΗΣ

**Scale 1 / 2000**

## ΤΟΠΟΓΡΑΦΙΚΟ ΔΙΑΓΡΑΜΜΑ

Ανταρσία έκτασης στη Δύση  
Αλβανία Κεφαλονήσου Ηρα-  
κλειδών στη ΚΜ 442 γαίων  
Κεφαλονή.

УПОМННА

1. Τμήμα Α εν γ 442  
 χαλκὸν ἑξαγώνου σωτηρίου  
 μετ' ἐφ. 236 ερ.  
 " 2. Τμήμα Β εν γ 442  
 χαλκὸν ἑξαγώνου σωτηρίου  
 μετ' ἐφ. 255 ερ.  
 " μετ' ἐφ. 255 ερ.

HE 43.25.5242

11/17

25 #41

✓

505

15/5/55

35

7

10

७५६

7/16

~~809-99~~

1943

*[Handwritten signature]*

LAPE DEH!

ATONED

7100



07. (b) (7)(D)



2010

\_\_\_\_\_

ARMED; PHOTOGRAPHED; and to provide you the information  
Kw: 176-99  
H. H. H. H.

ΛΙΟΝΥΣΙΑ ΧΡ. ΠΑΠΑΔΟΠΟΥΛΟΥ

**ΕΘΝΙΚΟ ΤΥΠΟΓΡΑΦΕΙΟ**

Το τεχνικό της λόγους στο σχεδινόγραφο  
 έγινε επιβεβαιωθεί από παρατηρήσεις 78 \*

78

Αριθ. 671

(3)

Κήρυξη αναδασωτέας έκτασης εμβαδού 950 τ.μ. στη θέση «Άγιος Βασίλειος» περιφέρειας Δήμου Κω, Νήσου Κω, Νομού Δωδ/νήσου.

Ο ΓΕΝΙΚΟΣ ΓΡΑΜΜΑΤΕΑΣ ΠΕΡΙΦΕΡΕΙΑΣ  
ΝΟΤΙΟΥ ΑΙΓΑΙΟΥ

Έχοντας υπόψη:

1. Τις διατάξεις του Ν. 3200/55 περί διοικητικής αποκέντρωσης, όπως τροποποιήθηκε και συμπληρώθηκε μεταγενέστερα με το Ν.Δ. 532/70.
2. Τις διατάξεις του άρθρου 7 του Ν. 2503/97 «Διοίκηση, οργάνωση, στελέχωση της Περιφέρειας κ.λ.π.».
3. Τις διατάξεις του άρθρου 117 παρ. 3 του Συντάγματος.
4. Τις διατάξεις του Ν. 998/79 «περί προστασίας των Δασών κ.λ.π.» και ειδικότερα:
  - α) του άρθρου 41 παρ. 1,
  - β) του άρθρου 38 παρ. 1.
5. Τις διαταγές του Υπουργείου Γεωργίας:
  - α) 160417/1180 /8.7.80,
  - β) 182447/3049/24.9.80.
6. Την έκθεση αυτοψίας και πρόταση του Δασοπόνου Σεκαρά Θεόμιστοκλή με την οποία προτείνεται η κήρυξη

της έκτασης που αναφέρεται στο θέμα ως αναδασωτέας.

7. Τη(ν) αριθμ. 26/5.1.2000 εισήγηση της Δ/νσης Δασών Δωδ/νήσου αποφασίζουμε:

Κηρύσσουμε αναδασωτέα με σκοπό τη διατήρηση του χαρακτήρα της δασικής έκτασης και την αποκατάσταση της βλάστησης που καταστράφηκε από δασοπυρκαϊά στις 14.7.1999 τη δημόσια δασική έκταση εμβαδού εννιοκοσίων πενήντα (950) τετρ. μέτρων που βρίσκεται στη θέση «Άγιος Βασίλειος» περιφέρειας Δήμου Κω, Νήσου Κω, Νομού Δωδεκανήσου εντός της ΚΜ 1292 γαιών Κω- Εξοχής και προσδιορίζεται από τα στοιχεία (1,2,3,4,5,6,1) και έχει όρια :

Ανατολικά: Με δασικές εκτάσεις.

Δυτικά: Με χορτ/κές εκτάσεις.

Βόρεια: Με δασικές εκτάσεις.

Νότια: Με χορτ/κές εκτάσεις,

όπως φαίνεται στο συνημμένο διάγραμμα που αποτελεί αναπόσπαστο μέρος της απόφασης αυτής .

Η απόφαση αυτή να δημοσιευθεί στην Εφημερίδα της Κυβερνήσεως.

Ρόδος, 14 Φεβρουαρίου 2000

Ο Γενικός Γραμματέας Περιφέρειας  
ΠΑΝΑΓΙΩΤΗΣ ΣΑΛΤΟΥΡΟΣ

