



# ΕΦΗΜΕΡΙΣ ΤΗΣ ΚΥΒΕΡΝΗΣΕΩΣ

## ΤΗΣ ΕΛΛΗΝΙΚΗΣ ΔΗΜΟΚΡΑΤΙΑΣ

ΤΕΥΧΟΣ ΤΕΤΑΡΤΟ

Αρ. Φύλλου 164

24 Μαρτίου 2000

### ΠΕΡΙΕΧΟΜΕΝΑ

#### ΑΠΟΦΑΣΕΙΣ

- Χαρακτηρισμός ως διατηρητέου κτιρίου που βρίσκεται εντός του ρυμοτομικού σχεδίου Αθηνών και καθορισμός ειδικών όρων και περιορισμών δόμησης αυτού .....  
 Χαρακτηρισμός ως διατηρητέου κτιρίου που βρίσκεται εντός του εγκεκριμένου ρυμοτομικού σχεδίου Αθηνών και καθορισμός ειδικών όρων και περιορισμών δόμησης αυτού .....  
 Άρση αναδασωτέας έκτασης εμβαδού δεκαπέντε εξακόσια επτά στρέμματα στη θέση «ΣΤΕΙΤ» Δημ. Διαμερίσματος Σκριπερού Περιφ. Δήμου Παλαιοκαστριτών Ν. Κερκύρας

#### ΑΝΑΚΟΙΝΩΣΕΙΣ

- Ειδοποίηση παρακατάθεσης αποζημίωσης ακινήτων που έχουν ρυμοτομηθεί με το εγκεκριμένο ρυμοτομικό σχέδιο των Δήμων Χαλανδρίου & Βριλησσίων για τη διάνοιξη της Λεωφ. Σταυρού Ελευσίνας από την οδό Πεντέλης μέχρι την οδό Δωδεκανήσου, σύμφωνα με τις ενδεξεις της πράξης αναλογισμού 41/98 συμπληρωματική της 24/88 .....  
 Ειδοποίηση και παρακατάθεση αποζημίωσης από αναγκαστική απαλλοτρίωση ακινήτου στη Βούντενη Πατρών .....  
 Ειδοποίηση για παρακατάθεση συμπληρωματικής αποζημίωσης από αναγκαστική απαλλοτρίωση ακινήτων για αρχαιολογικούς σκοπούς στο Άνω Μαζαράκι νομού Αχαΐας ....  
 Ειδοποίηση για παρακατάθεση αποζημίωσης από αναγκαστική απαλλοτρίωση ακινήτου στη θέση «Μηδόρτζι» Λιαπέτειων Βούντενης Πατρών .....

#### ΑΠΟΦΑΣΕΙΣ

Αριθ. 4234/735

(1)

Χαρακτηρισμός ως διατηρητέου κτιρίου που βρίσκεται εντός του ρυμοτομικού σχεδίου Αθηνών και καθορισμός ειδικών όρων και περιορισμών δόμησης αυτού.

#### Ο ΥΠΟΥΡΓΟΣ ΠΕΡΙΒΑΛΛΟΝΤΟΣ ΧΩΡΟΤΑΞΙΑΣ ΚΑΙ ΔΗΜ. ΕΡΓΩΝ

1.- Τις διατάξεις των άρθρων 3 και 4 (παρ. 2) του Ν. 1577/85 "Γενικός Οικοδομικός Κανονισμός" (Α' 210), όπως τροποποιήθηκαν με το άρθρο 1 (παρ. 1 και 2) του ν. 1772/1988 "Τροποποίηση διατάξεων του Ν. 1577/85 "ΓΟΚ" και άλλες διατάξεις" (Α' 91).

2.- Τις διατάξεις του άρθρου 29Α του Ν. 1558/1985 "Κυβέρνηση και Κυβερνητικά 'Οργανα" (Α' 137) που προστέθηκε με το άρθρο 27 του Ν. 2081/1992 (Α 154) και αντικαταστάθηκε με την πα-

ραγρ. 2α του άρθρου 1 του Ν. 2469/1997 (Α 38).

3.- Την υπ' αριθμ. 103326/1281/5.12.1996 απόφαση του Υπουργού και του Υφυπουργού Περιβάλλοντος Χωροταξίας και Δημοσίων Έργων "Μεταβίβαση αρμοδιοτήτων του Υπουργού και του Υφυπουργού Περιβάλλοντος Χωροταξίας και Δημοσίων Έργων στον Γενικό Γραμματέα, και στους Προϊσταμένους των Γενικών Διευθύνσεων, Διευθύνσεων και Τμημάτων του Υπουργείου Περιβάλλοντος Χωροταξίας και Δημοσίων Έργων - πλην Γενικής Γραμματείας Δημοσίων Έργων" (1126B/16.12.1996).

4.- Τις διατάξεις της παρ. 2 του άρθρου 1 του Π.Δ/τος 28/28.1.1993 "Καθορισμός αρμοδιοτήτων που διατηρούνται από τον Υπουργό και τις Περιφερειακές Υπηρεσίες διανομαρχιακού επιπέδου του Υπουργείου Περιβάλλοντος, Χωροταξίας και Δημοσίων Έργων" (Α' 9).

5.- Την από 7.5.1999 αιτιολογική έκθεση της Διεύθυνσης Πολεοδομικού Σχεδιασμού Τμήμα Παραδοσιακών Οικισμών.

6.- Την από αριθμ. πρωτ. 10500/3541/7.5.1999 έγγραφο της Δ/νσης Πολεοδομικού Σχεδιασμού και το γεγονός ότι παρήλθε άπρακτη η προθεσμία της παρ. 2α του άρθρου 1 του Ν. 1772/1982 που τροποποίησε την παρ. 2 του άρθρου 4 του Ν. 1577/1985 "περί ΓΟΚ", χωρίς να περιέλθουν στην ως άνω Υπηρεσία τυχόν αντιρρήσεις ενδιαφερομένων.

7.- Το γεγονός ότι από τις κανονιστικές διατάξεις αυτής της απόφασης δεν προκαλείται δαπάνη σε βάρος του κρατικού προϋπολογισμού και του οικείου Ο.Τ.Α., αποφασίζουμε:

1. Χαρακτηρίζεται ως διατηρητέο το κτίριο που βρίσκεται στην περιοχή Κυψέλης επί της οδού Σπάρτης 18 του εγκεκριμένου ρυμοτομικού σχεδίου Αθηνών, φερόμενο ως ιδιοκτησία Χριστόφορου Ανδρικόπουλου, όπως φαίνεται με μαύρη διαγράμμιση στο σχετικό πρωτότυπο διάγραμμα σε κλίμακα 1:1000 που θεωρήθηκε από τον Προϊστάμενο της Διεύθυνσης Τοπογραφικών Εφαρμογών με την αριθμ. 4234/2000 πράξη του και που αντίτυπο του σε φωτοσίκμουντη δημοσιεύεται με την παρούσα απόφαση.

2. Διατηρητέο χαρακτηρίζεται το αρχικό κτίριο, όπως και οι μεταγενέστερες προσθήκες που εναρμονίζονται με αυτό, όχι όμως και τα στοιχεία που αλλοιώνουν το αρχικό κτίριο. Ο καθορισμός των στοιχείων που αλλοιώνουν το αρχικό κτίριο πραγματοποιεύται από την Επιτροπή Πολεοδομικού και Αρχιτεκτονικού Ελέγχου (ΕΠΑΕ).

3. Στο χαρακτηρίζομενο ως διατηρητέο κτίριο απαγορεύεται κάθε αφαίρεση, αλλοίωση ή καταστροφή των επί μέρους αρχιτεκτονικών, καλλιτεχνικών και διακοσμητικών στοιχείων του.

4. Αίτηση για προσθήκη στο διατηρητέο κτίριο αποστέλλεται από την πολεοδομική υπηρεσία, με γνώμη της ΕΠΑΕ, στην αρμόδια Υπηρεσία του Υπουργείου Περιβάλλοντος, Χωροταξίας και Δημοσίων Έργων, για ειδική ρύθμιση σύμφωνα με τις διατάξεις του άρθρου 4 παρ. 2 του Ν. 1577/1985 "περί ΓΟΚ" εφόσον δεν παραβλάπτεται το διατηρητέο κτίριο.

5. Δεν επιτρέπεται η τοποθέτηση φωτεινών επιγραφών και διαφημίσεων στο χαρακτηρίζομενο ως διατηρητέο κτίριο.


Επιτρέπεται μόνο η τοποθέτηση επιγραφών περιορισμένων διαστάσεων που πληροφορούν για τυχόν χρήση των χώρων του κτιρίου.

6. Για οποιαδήποτε επέμβαση στο εξωτερικό ή εσωτερικό του κτηρίου καθώς και για την τοποθέτηση επιγραφών απαιτείται η έγκριση της ΕΠΑΕ.

7. Η ισχύς της παρούσας απόφασης αρχίζει από τη δημοσίευση της στην Εφημερίδα της Κυβερνήσεως.

Η απόφαση αυτή να δημοσιευθεί στην Εφημερίδα της Κυβερνήσεως.

Αθήνα, 17 Φεβρουαρίου 2000  
Με εντολή Υπουργού  
Ο Γενικός Γραμματέας  
ΗΛΙΑΣ ΜΠΕΡΙΑΤΟΣ

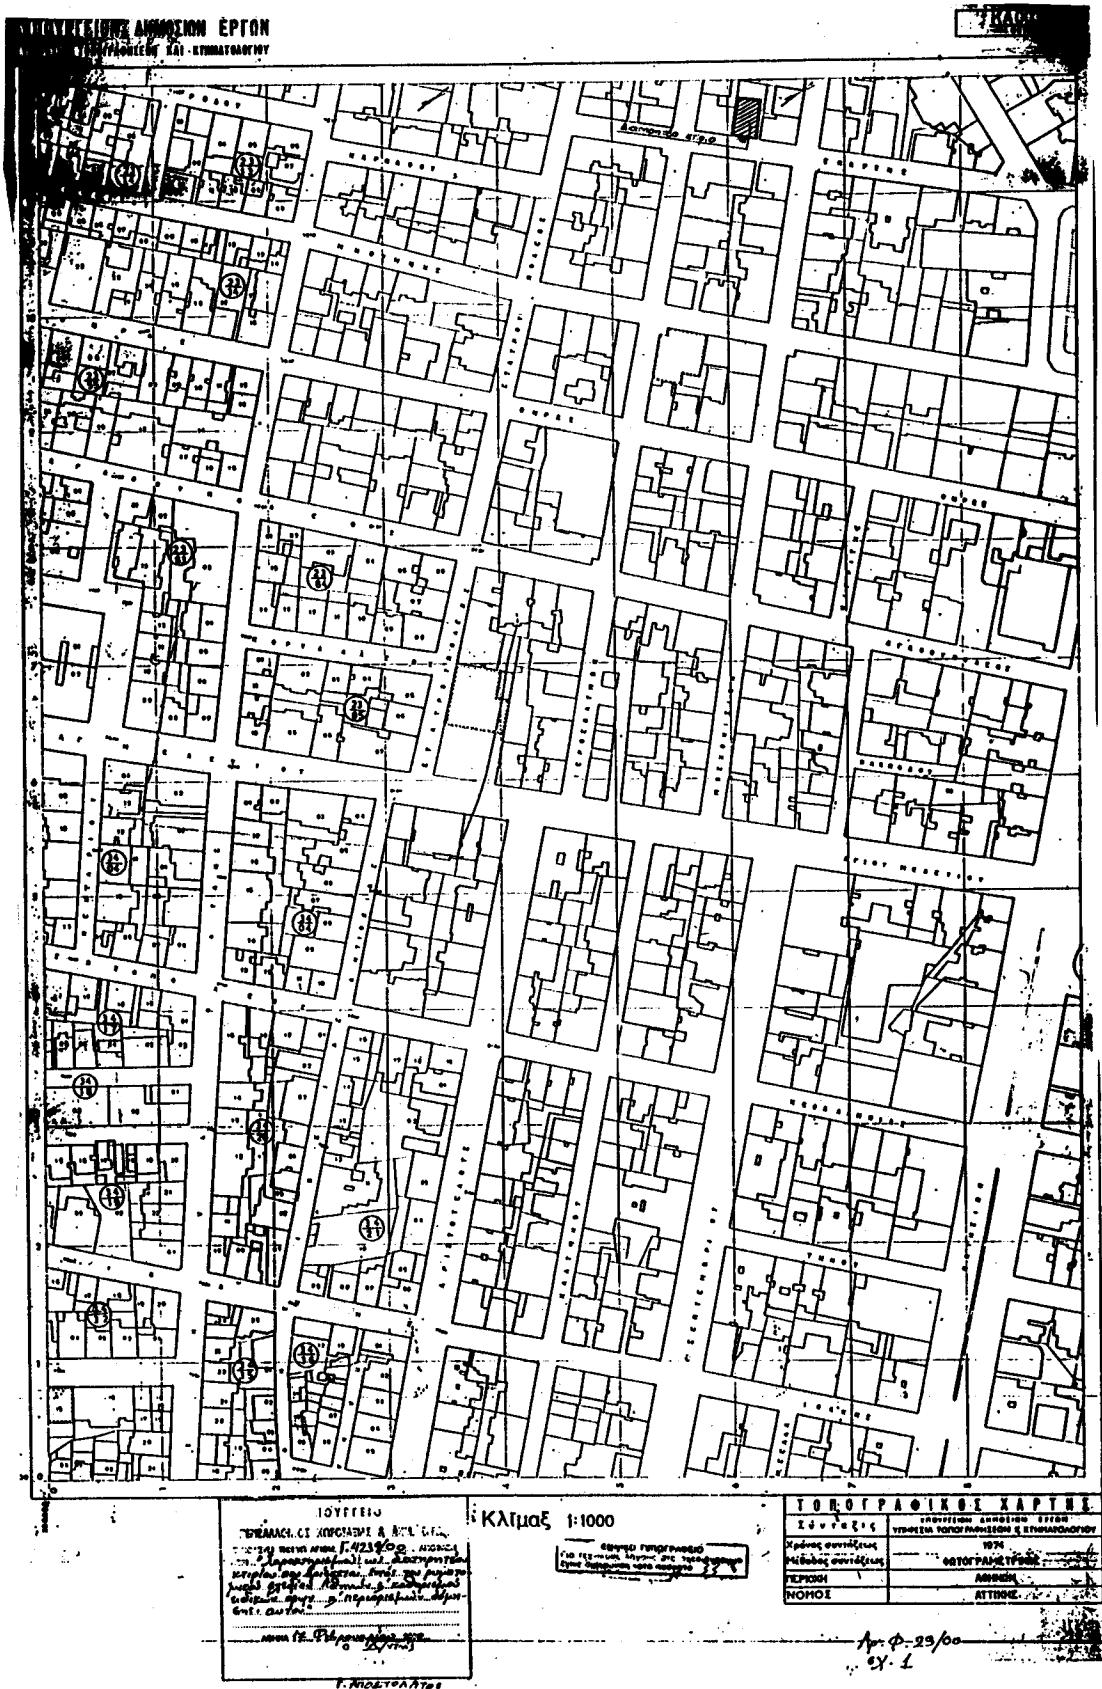

Αριθ. 4232/733

(2)

Χαρακτηρισμός ως διαπρητέου κτίριου που βρίσκεται εντός του εγκεκριμένου ρυμοτομικού σχεδίου Αθηνών και καθορισμός ειδικών δρων και περιορισμών δόμησης αυτού.

**Ο ΥΠΟΥΡΓΟΣ  
ΠΕΡΙΒΑΛΛΟΝΤΟΣ ΧΩΡΟΤΑΞΙΑΣ ΚΑΙ ΔΗΜ. ΕΡΓΩΝ**

1.- Τις διατάξεις των άρθρων 3 και 4 (παρ. 2) του Ν. 1577/85 "Γενικός Οικοδομικός Κανονισμός" (Α' 210), όπως τροποποιήθηκαν με το άρθρο 1 (παρ. 1 και 2) του ν. 1772/1988 "Τροποποίηση διατάξεων του Ν. 1577/85 "ΓΟΚ" και άλλες διατάξεις" (Α' 91).

2.- Τις διατάξεις του άρθρου 29Α του Ν. 1558/1985 "Κυβέρνηση και Κυβερνητικά Όργανα" (Α' 137) που προστέθηκε με το άρθρο 27 του Ν. 2081/1992 (Α' 154) και αντικαταστάθηκε με την παραγρ. 2α του άρθρου 1 του Ν. 2469/1997 (Α' 38).

3.- Την υπ' αριθμ. 103326/1281/5.12.1996 απόφαση του Υπουργού και του Υφυπουργού Περιβάλλοντος Χωροταξίας και Δημοσίων Έργων "Μεταβίβαση αρμοδιοτήτων του Υπουργού και του Υφυπουργού Περιβάλλοντος Χωροταξίας και Δημοσίων Έργων στον Γενικό Γραμματέα, και στους Προϊσταμένους των Γενικών Διευθύνσεων, Διευθύνσεων και Τμημάτων του Υπουργείου Περιβάλλοντος Χωροταξίας και Δημοσίων Έργων - πλην Γενικής Γραμματείας Δημοσίων Έργων" (1126B/16.12.1996).

4.- Τις διατάξεις της παρ. B του άρθρου 1 του π.δ/τος 28/28.1.1993 "Καθορισμός αρμοδιοτήτων που διατηρούνται από τον Υπουργό και τις Περιφερειακές Υπηρεσίες διανομαρχιακού επιπέδου του Υπουργείου Περιβάλλοντος, Χωροταξίας και Δημοσίων Έργων" (Α' 9).

5.- Την από 19.7.1999 αιτιολογική έκθεση της Διεύθυνσης Πολεοδομικού Σχεδιασμού - Τμήμα Παραδοσιακών Οικισμών.

6.- Το αριθμ. πρωτ. 14868/3995/19.7.1999 έγγραφο της Δ/νσης Πολεοδομικού Σχεδιασμού για τήρηση της διαδικασίας που ορίζεται από την παρ. 2 του άρθρου 4 του Ν. 1877/1985, όπως τροποποιήθηκε με το άρθρο 1 της παρ. 2<sup>o</sup> του Ν. 1772/1988 και το γεγονός όπι παρήλθε η τασσόμενη από τις ανωτέρω διατάξεις προθεσμία, χωρίς να περιέλθουν στην ως άνω αρμόδια Υπηρεσία τυχόν αντιρρήσεις ενδιαφερομένων.

7.- Το γεγονός όπι από τις κανονιστικές διατάξεις αυτής της απόφασης δεν προκαλείται δαπάνη σε βάρος του

κρατικού προϋπολογισμού και του οικείου Ο.Τ.Α., αποφασίζουμε:

1. Χαρακτηρίζεται ως διαπρητέο το κτίριο που βρίσκεται επί της συμβολής των οδών Αλκαμένους και Πιπίνου 108 στην περιοχή Αγίου Παντελεήμονα του εγκεκριμένου ρυμοτομικού σχεδίου Αθηνών, φερόμενο ως ιδιοκτησία Αποστόλου Κάραλη, όπως φαίνεται με μαύρη διαγράμμιση στο σχετικό πρωτότυπο διάγραμμα σε κλίμακα 1:1000, που θεωρήθηκε από τον Προϊστάμενο της Διεύθυνσης Τοπογραφικών Εφαρμογών με την αριθμ. 4232/2000 πράξη του και που αντίτυπο του σε φωτοσμίκρυνση δημοσιεύεται με την παρούσα απόφαση.

2. Διαπρητέο χαρακτηρίζεται το αρχικό κτίριο, όπως και οι εναρμονιζόμενες με αυτό μεταγενέστερες προσθήκες, όχι όμως και τα στοιχεία που το αλλοιώνουν. Ο καθορισμός των στοιχείων που αλλοιώνουν το αρχικό κτίριο πράγματοποιείται από την Επιτροπή Πολεοδομικού και Αρχιτεκτονικού Ελέγχου (ΕΠΑΕ).

3. Στο χαρακτηρίζομενο ως διαπρητέο κτίριο απαγορεύεται κάθε αφαίρεση, αλλοίωση ή καταστροφή των επί μέρους αρχιτεκτονικών, καλλιτεχνικών και διακοσμητικών στοιχείων του.

4. Αίτηση για προσθήκη στο διαπρητέο κτίριο αποστέλλεται από την πολεοδομική υπηρεσία, με γνώμη της ΕΠΑΕ, στην αρμόδια Υπηρεσία του Υπουργείου Περιβάλλοντος, Χωροταξίας και Δημοσίων Έργων, για ειδική ρύθμιση σύμφωνα με τις διατάξεις του άρθρου 4 παρ. 2 του Ν. 1577/1985 "περί ΓΟΚ", εφόσον δεν παραβλάπτεται το διαπρητέο κτίριο.

5. Δεν επιτρέπεται η τοποθέτηση φωτεινών επιγραφών και διαφημίσεων στο χαρακτηρίζομενο ως διαπρητέο κτίριο.

Επιτρέπεται μόνο η τοποθέτηση επιγραφών περιορισμένων διαστάσεων που πληροφορούν για τυχόν χρήση των χώρων του κτιρίου.


6. Για οποιαδήποτε επέμβαση στο εξωτερικό ή εσωτερικό του κτιρίου καθώς και για την τοποθέτηση επιγραφών απαιτείται η έγκριση της ΕΠΑΕ.

7. Η ισχύς της παρούσας απόφασης αρχίζει από τη δημοσίευση της στην Εφημερίδα της Κυβερνήσεως.

Η απόφαση αυτή να δημοσιευθεί στην Εφημερίδα της Κυβερνήσεως.

Αθήνα, 17 Φεβρουαρίου 2000

Με εντολή Υπουργού  
Ο Γενικός Γραμματέας  
ΗΛΙΑΣ ΜΠΕΡΙΑΤΟΣ

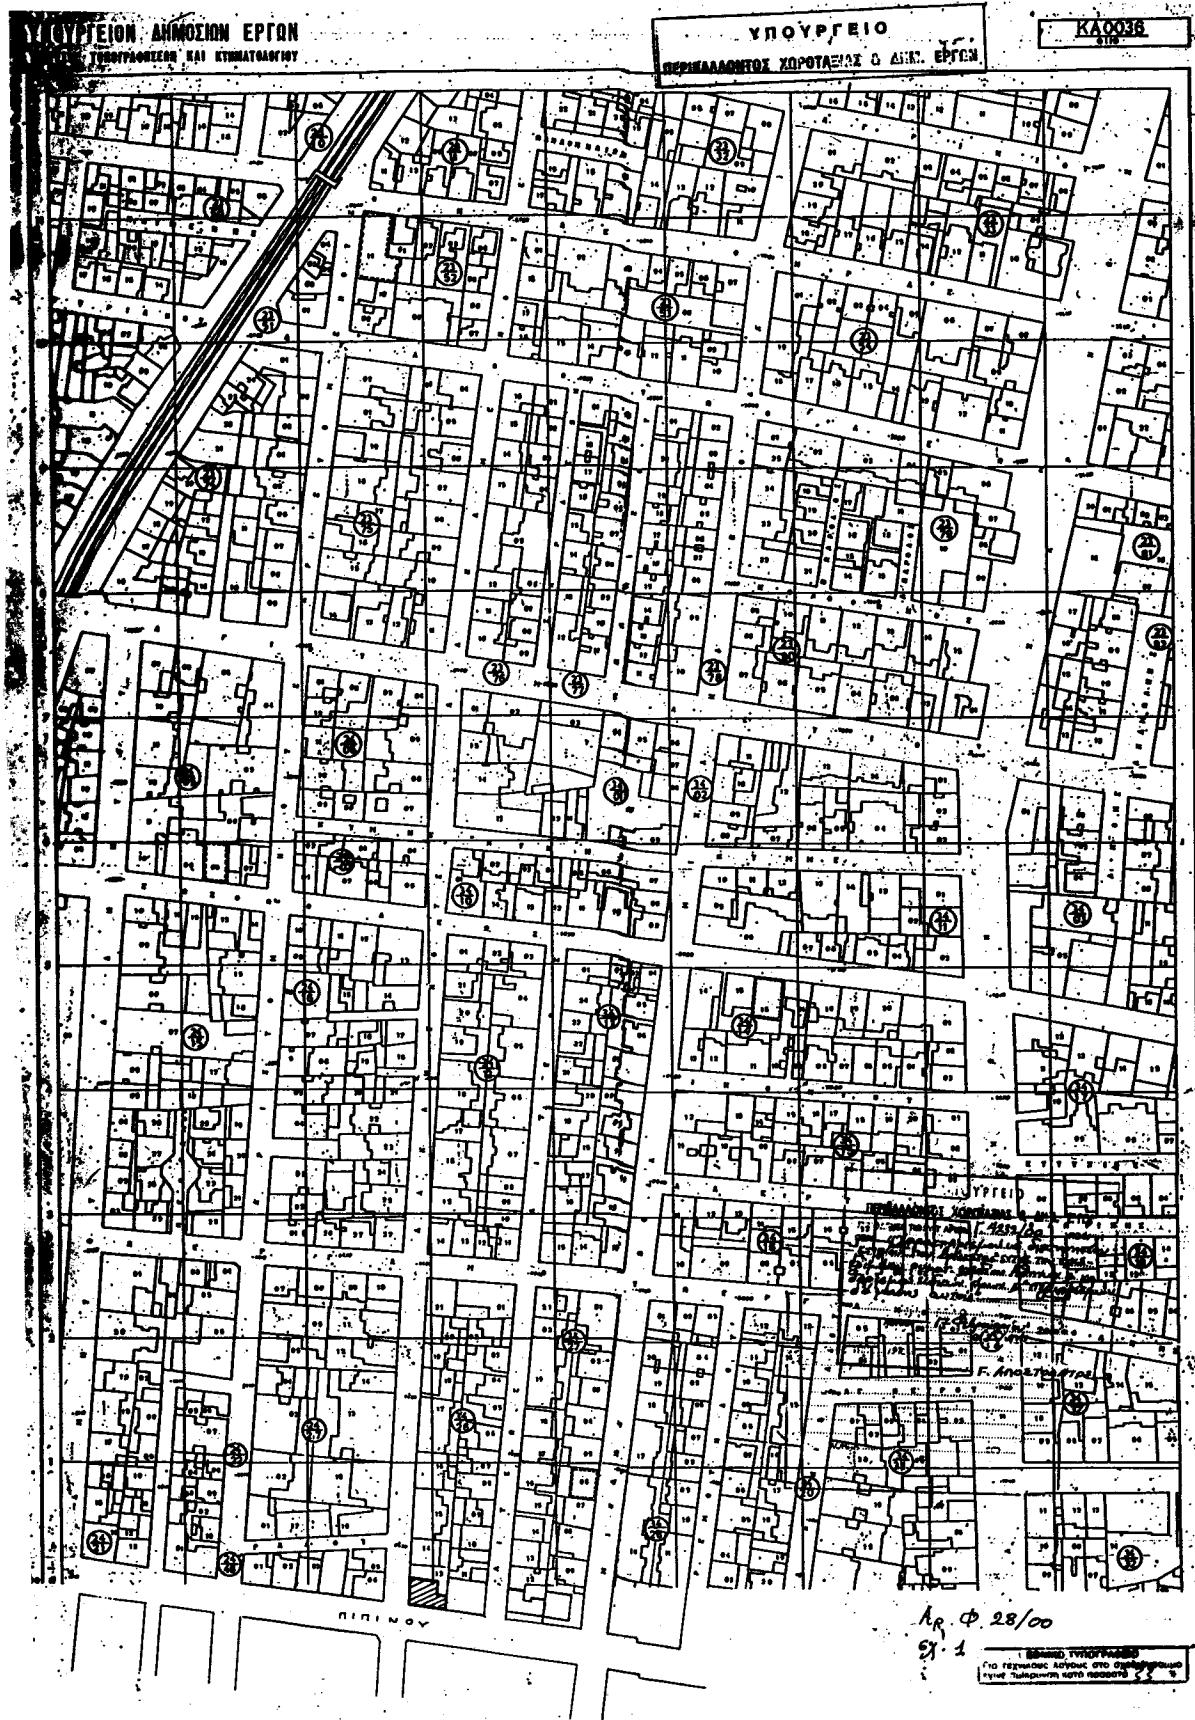

**ΔΔ/70**

(3)

Άρση αναδασωτέας έκτασης εμβαδού δεκαπέντε εξακόσια επτά στρέμματα στη θέση «ΣΤΕΙΤ» Δημ. Διαμερίσματος Σκριπερού Περιφ. Δήμου Παλαιοκαστριτών N. Κέρκυρας.

**Ο ΓΕΝΙΚΟΣ ΓΡΑΜΜΑΤΕΑΣ ΠΕΡΙΦΕΡΕΙΑΣ  
ΙΟΝΙΩΝ ΝΗΣΙΩΝ**

Έχοντας υπ' όψη:

1. Τις διατάξεις του Ν.3200/55 περί διοικ/κης αποκ/σης όπως τροποποιήθηκε και συμπληρώθηκε μεταγενέστερα με το Ν.Δ. 532/70.

2. Το άρθρο 117 του Συντάγματος.

3. Τις διατάξεις του Ν. 998/79 "Περί προστασίας των δασών κλπ." και ειδικότερα α)του άρθρου 41 παρ. 1, β)του άρθρου 38 παρ. 1 και 2 και γ) άρθρο 3.

4. Τη διαταγή του Υπουργείου Γεωργίας 160417/1180/08-07-80.

5. Το άρθρο 12 του Ν.2040/92 και τους Ν.2240/94, Ν.2399/96.

6. Την αριθμ. οικ. 87234/7539/3-9-97 δ/γη Υπ. Γεωργίας.

7. Τον Ν. 2503/30-05-97 "Διοίκηση, οργάνωση, στελέχωση της Περιφέρειας κ.λ.π

8. Την αριθμ. ΔΔ/1565/25.6.1996 απόφαση κήρυξης έκτασης ως αναδασωτέας.

9. Την αριθμ. 34/99 απόφαση της Π.Ε.Ε.Δ.Α. Ν. Κέρκυρας σύμφωνα με την οποία η παραπάνω έκταση δεν είναι ούτε Δάσος ούτε Δασική έκταση.

10. Την αριθμ. ΔΔ/1939/24.4.99 εισήγηση της Δ/νσης Δασών Κέρκυρας για την άσκηση προσφυγής ενώπιον της Δ.Ε.Ε.Δ.Α. περιφ. Εφετείου Κέρκυρας κατά της παραπάνω απόφασης.

11. Την από 17.12.1999 απόφασή μας με την οποία γίνεται δεκτή η αριθμ. 34/99 απόφαση της Π.Ε.Ε.Δ.Α Ν.Κέρκυρας.

12. Το γεγονός ότι εξέπνευσαν τα χρονικά περιθώρια άσκησης προσφυγής ενώπιον της Δ.Ε.Ε.Δ.Α.Περιφ. Εφετείου Κέρκυρας του άρθρου 10 παρ. 3 του Ν.998/79 και ως εκ τούτου η αριθμ. 34/99 απόφαση της Π.Ε.Ε.Δ.Α. Ν. Κέρκυρας κατέστη οριστική και τελεσίδικη.

13. Την αριθμ. ΔΔ/169/31.1.2000 σχετική εισήγηση της Δ/νσης Δασών Κέρκυρας, αποφασίζουμε:

Αίρουμε την αριθμ. ΔΔ/1565/25.6.1996 Απόφαση με την οποία κηρύχθηκε ως αναδασωτέα, έκταση εμβαδού 15,607 στρεμ. στη θέση «Στενό» Δημοτ. Διαμερίσματος Σκριπερού Περ. Δήμου Παλαιοκαστριτών Ν. Κέρκυρας η οποία προσδιορίζεται από τα σημεία Α, Β, Γ,.....Ψ, Ω, Α',.....Δ', Ε', Α και έχει άρια

**ΒΟΡΕΙΑ: Αγροτική οδός**

**ΝΟΤΙΑ: Ελαιοκτήματα**

**ΔΥΤΙΚΑ: Κοινοτική οδός**


**ΑΝΑΤΟΛΙΚΑ: Ελαιοκτήματα**

Όπιας αυτή φαίνεται στο συνημμένο τοπογραφικό διάγραμμα που αποτελεί αναπόσπαστο μέρος της απόφαση αυτής, επειδή η εν λόγω έκταση δεν είναι ούτε Δάσος ούτε Δασική έκταση και ως εκ τούτου δεν υπάγεται στις διατάξεις και τους περιορισμούς της Δασικής Νομοθεσίας μετά την αριθμ. 34/99 απόφασης της Π.Ε.Ε.Δ.Α. Ν. Κέρκυρας η οποία είναι οριστική και τελεσίδικη.

Η απόφαση αυτή να δημοσιευθεί στην Εφημερίδα της Κυβερνήσεως.

Κέρκυρα, 31 Ιανουαρίου 2000

Ο Γενικός Γραμματέας  
**ΗΛΙΑΣ ΛΙΑΚΟΠΟΥΛΟΣ**

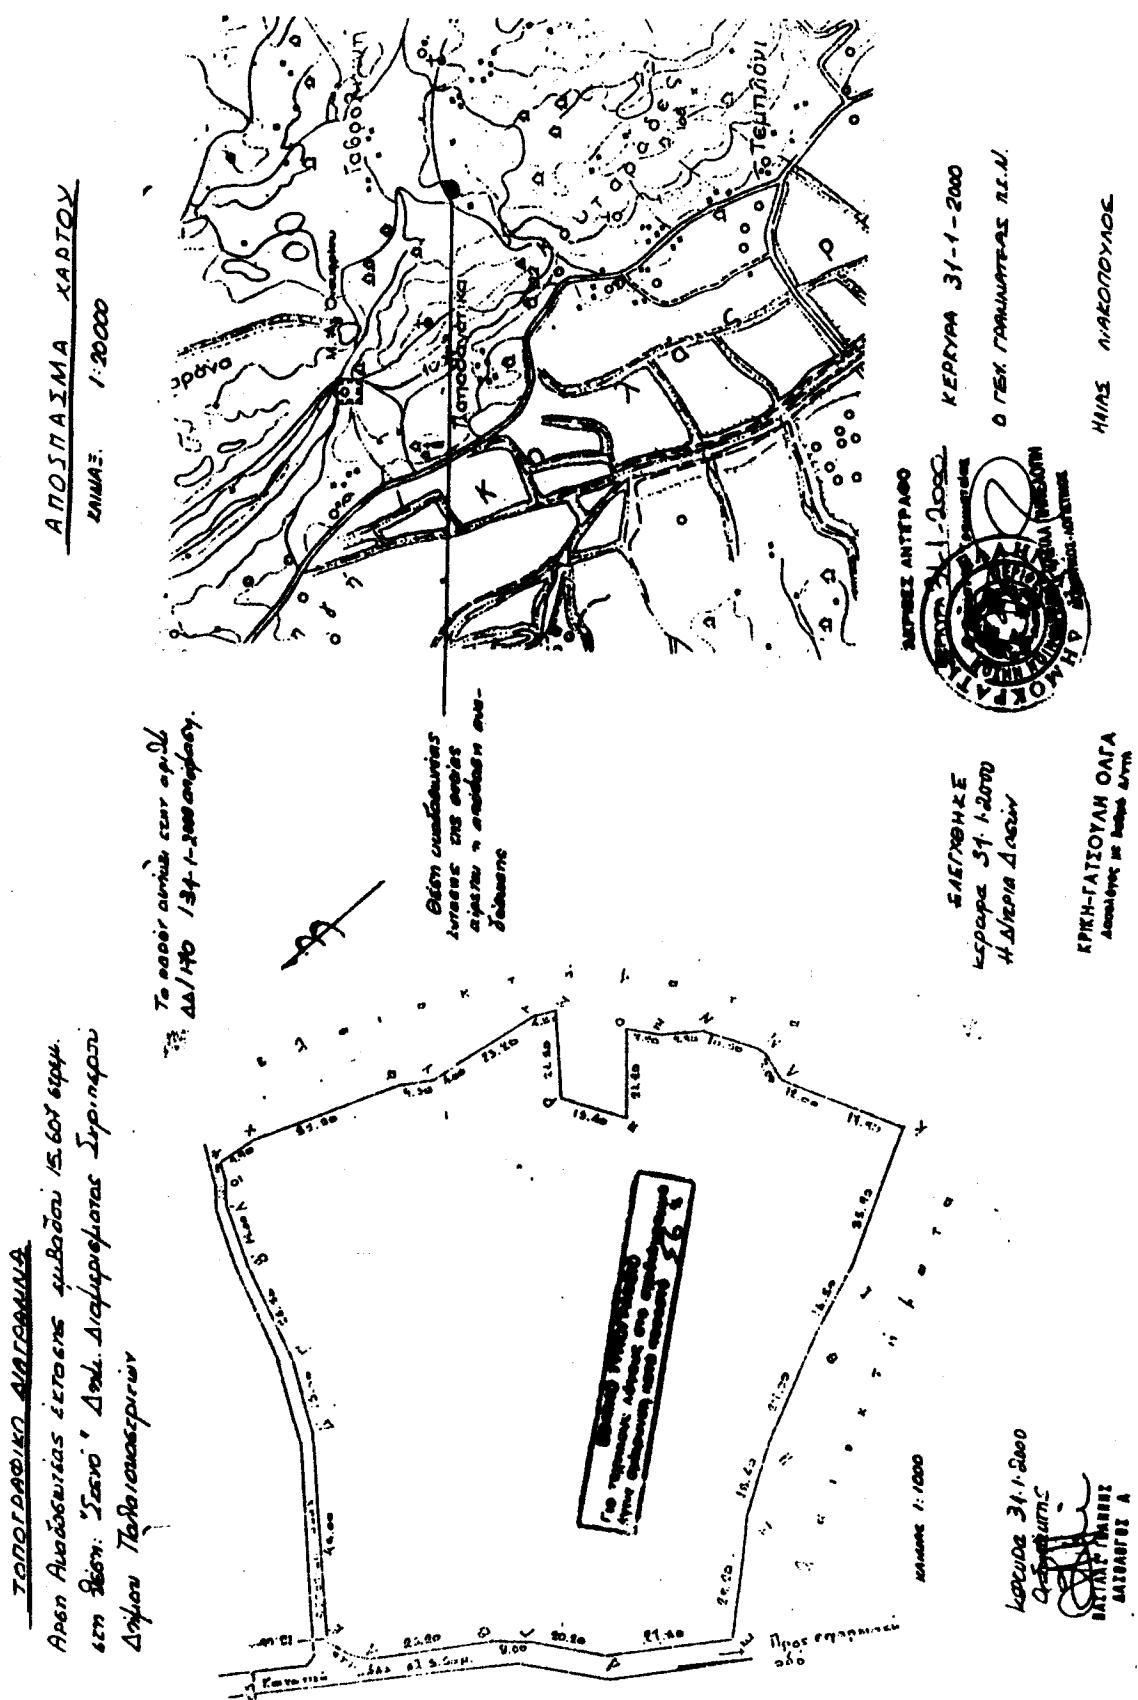

## ΑΝΑΚΟΙΝΩΣΕΙΣ

Αριθ. Δ12/0/31333

(4)

Ειδοποίηση παρακατάθεσης αποζημίωσης ακινήτων που έχουν ρυμοτομηθεί με το εγκεκριμένο ρυμοτομικό σχέδιο των Δήμων Χαλανδρίου & Βριλησσίων για τη διάνοιξη της Λεωφ. Σταυρού Ελευσίνας από την οδό Πεντέλης μέχρι την οδό Δωδεκανήσου, σύμφωνα με τις ενδείξεις της πράξης αναλογισμού 41/98 συμπληρωματική της 24/88.

**Ο ΥΠΟΥΡΓΟΣ  
ΠΕΡΙΒΑΛΛΟΝΤΟΣ ΧΩΡΟΤΑΞΙΑΣ ΚΑΙ ΔΗΜ. ΕΡΓΩΝ**

Έχοντας υπόψη:

1. Τις διατάξεις του Ν.Δ/τος 17-7-1923 "περί σχεδίων, πόλεων, κωμών και συνοικισμών του Κράτους και οικοδομής αυτών" (ΦΕΚ τεύχος Α' 228/16-8-1923)
2. Τις διατάξεις του Ν.Δ/τος 797/1971 "Περί Αναγκαστικών Απαλλοτριώσεων" (ΦΕΚ1 Α/1971).
3. Τις διατάξεις του άρθρου 6 του Ν. 5269/31
4. Την εξουσιοδοτική απόφαση του Υπουργού ΠΕΧΩΔΕ Δ17/01/79/Φ.2.2.1/24-8-89 ΦΕΚ 666 Β'.
5. Τις διατάξεις του Π.Δ/τος 69/88 (ΦΕΚ 28A/88) "Περί Οργανισμού της ΓΓΔΕ του ΥΠΕΧΩΔΕ".
6. Τον πίνακα υπολογισμού-παρακατάθεσης της αποζημίωσης με ημερομηνία 18-1-2000 που συντάχθηκε με βάση την απόφαση 233/1989 του Μονομελούς Πρωτοδικείου Αθηνών για ακίνητα που ρυμοτομήθηκαν για τη διάνοιξη της Λεωφ. Σταυρού Ελευσίνας από την οδό Πεντέλης μέχρι την οδό Δωδεκανήσου, σύμφωνα με τις ενδείξεις της πράξης αναλογισμού 41/98 συμπληρωματική της 24/88.

## Ειδοποιούμε

Τα πρόσωπα που έχουν ή αξιώνουν εμπράγματα δικαιώματα στα παραπάνω ακίνητα που έχουν ρυμοτομηθεί, όπως σημειώνονται στα στοιχεία προδικασίας του άρθρου 5 του Ν. 653/77 ότι η αποζημίωση για τα ακίνητα αυτά έχει κατατεθεί στο Ταμείο Παρακαταθηκών και Δανείων, ύστερα από συμψηφισμό των δικαιωμάτων και υποχρεώσεων που προβλέπει το άρθρο 6 του Ν. 5269/31 με την έκδοση του γραμματίου παρακαταθήκης Νο 5127/3-3-2000 για συνολικό ποσό δρχ. 4.537.500.

Η παρακατάθεση της αποζημίωσης έγινε υπέρ των προσώπων που αναγράφονται παρακάτω και θα καταβληθεί μόνο στα πρόσωπα που θα αναγνωριστούν δικαιούχοι.

Η απόφαση αυτή να δημοσιευθεί στην Εφημερίδα της Κυβερνήσεως.

Αθήνα, 7 Μαρτίου 2000

Με εντολή Υπουργού  
Ο Διευθυντής  
ΚΩΝ. ΔΕΣΥΠΡΗΣ

Αριθ. ΥΠΠΟ/ΑΠΑΛΛ./Φ.14/11562/280

(5)

Ειδοποίηση και παρακατάθεση αποζημίωσης από αναγκαστική απαλλοτρίωση ακινήτου στη Βούντενη Πατρών.

**Η ΥΠΟΥΡΓΟΣ ΠΟΛΙΤΙΣΜΟΥ**

Έχοντας υπόψη:

1. Την αριθ. ΥΠΠΟ/ΓΝΟΣ/49095/30-10-1991 απόφαση της Υπουργού Πολιτισμού Μεταβίβαση αρμοδιοτήτων Υπουργού και δικαιώματος υπογραφής "Με εντολή Υπουργού" στους Γενικό Γραμματέα, Γενικού Διευθυντή, Προϊσταμένους Δ/νσεων, Τμημάτων και Γραφείων της Κ.Υ. του ΥΠ.Π.Ο. (ΦΕΚ 987/Β/28-11-1991).

γού" στους Γενικό Γραμματέα, Γενικού Διευθυντή, Προϊσταμένους Δ/νσεων, Τμημάτων και Γραφείων της Κ.Υ. του ΥΠ.Π.Ο. (ΦΕΚ 987/Β/28-11-1991).

2. Το Π.Δ. 941/1977 "Περί Οργανισμού του Υπουργείου Πολιτισμού" (ΦΕΚ 320/Α/17-10-1977).

3. Τις διατάξεις των άρθρων 7 και 8 του Ν.Δ.797/1971 "Περί αναγκαστικών απαλλοτριώσεων" πληροφορούμε όσους:

α) Έχουν δικαιώματα κυριότητας ή άλλα εμπράγματα δικαιώματα στο ακίνητο που απαλλοτριώθηκε δυνάμει της αριθ.ΑΠ/152/866/97 απόφαση Γεν.Γραμματέα Περιφέρειας (ΦΕΚ 317/τ.Δ'/21-4-97) για αρχαιολογικούς σκοπούς Δυτ. Ελλάδας

β) Έχουν εγγράψει υποθήκη ή έχουν επιβάλει κατάσχεση ή με οποιοδήποτε τρόπο διεκδικούν το ακίνητο που απαλλοτριώθηκε όπι η αποζημίωση που καθόρισε το Μονομελούς Πρωτοδικείο Πατρών με την απόφαση του αριθ. 340/98 για το ακίνητο και για τα υπερκείμενα αυτού όπως αυτά φαίνονται στο κτηματολογικό διάγραμμα που συνοδεύει την απόφαση απαλλοτριώσης και στο σχετικό κτηματολογικό πίνακα έχει κατατεθεί στο Ταμείο Παρακαταθηκών και Δανείων (Κεντρική Υπηρεσία) και έχει εκδοθεί γραμμάτιο συστάσεως παρακαταθήκης αριθ. 5121/29-2-2000 για είκοσι πέντε εκατομμύρια διακόσιες εβδομήντα χιλ. τετρακόσιες ενενήντα τέσσερεις δρχ. (25.270.494)

γ) Η αποζημίωση αυτή είναι αποδοτέα στους δικαιούχους που θα αναγνωρισθούν σύμφωνα με το Νόμο.

δ) Η ΣΤ' Εφορεία Προϊστ.& Κλασ. Αρχ/των παρακαλείται, εντός δέκα (10) ημερών από της λήψεως της παραύσης ειδοποιήσεως, να παραλάβει το απαλλοτριωθέν ακίνητο.

Η παρούσα ειδοποίηση να δημοσιευθεί στην Εφημερίδα της Κυβερνήσεως.

Αθήνα, 3 Μαρτίου 2000

Με εντολή Υπουργού  
Ο Προϊστάμενος Τμήματος  
Δ. ΑΝΤΩΝΟΠΟΥΛΟΣ

Αριθ. ΥΠΠΟ/ΑΠΑΛΛ./Φ.56/11563/281

(6)

Ειδοποίηση για παρακατάθεση συμπληρωματικής αποζημίωσης από αναγκαστική απαλλοτρίωση ακινήτων για αρχαιολογικούς σκοπούς στο Άνω Μαζαράκι νομού Αχαΐας.

**Η ΥΠΟΥΡΓΟΣ ΠΟΛΙΤΙΣΜΟΥ**

Έχοντας υπόψη:

1. Την αριθ. ΥΠΠΟ/ΓΝΟΣ/49095/30-10-1991 απόφαση της Υπουργού Πολιτισμού Μεταβίβαση αρμοδιοτήτων Υπουργού και δικαιώματος υπογραφής "Με εντολή Υπουργού" στους Γενικό Γραμματέα, Γενικού Διευθυντή, Προϊσταμένους Δ/νσεων, Τμημάτων και Γραφείων της Κ.Υ. του ΥΠ.Π.Ο. (ΦΕΚ 987/Β/28-11-1991).
2. Το Π.Δ. 941/1977 "Περί Οργανισμού του Υπουργείου Πολιτισμού" (ΦΕΚ 320/Α/17-10-1977).

3. Τις διατάξεις των άρθρων 7 και 8 του Ν.Δ.797/1971 "Περί αναγκαστικών απαλλοτριώσεων" πληροφορούμε όσους:

- α) Έχουν δικαιώματα κυριότητας ή άλλα εμπράγματα δικαιώματα στο ακίνητο που καθόρισε δυνάμει της αριθ.1475/12-11-1992 αποφάσεως του Νομάρχη Α-

χαίας (ΦΕΚ 1285/τ.Δ/9-12-1992) για αρχαιολογικούς σκοπούς στο Άνω Μαζαράκι.

β) Έχουν εγγράψει υποθήκη ή έχουν επιβάλει κατάσχεση η με οποιοδήποτε τρόπο διεκδικούν το ακίνητο που απαλλοτριώθηκε ότι η αποζημίωση που καθόρισε το Εφετείο Πατρών με την απόφαση του αριθ. 1025/1997 για τα ακίνητα και για τα υπερκείμενα αυτού όπως αυτά φαίνονται στο κτηματολογικό διάγραμμα που συνοδεύει την απόφαση απαλλοτρίωσης και στο σχετικό κτηματολογικό πίνακα έχει κατατεθεί στο Ταμείο Παρακαταθηκών και Δανείων (Κεντρική Υπηρεσία) και έχει εκδοθεί γραμμάτιο συστάσεως παρακαταθήκης αριθ. 5126/1-3-2000 για ενιακόσιες χιλιάδες δραχμές (900.000).

γ) Η αποζημίωση αυτή είναι αποδοτέα στους δικαιούχους που θα αναγνωρισθούν σύμφωνα με το Νόμο.

δ) Η ΣΤ' Εφορεία Προϊστ. & Κλασ. Αρχ/των παρακαλείται, εντός δέκα (10) ημερών από της λήψεως της παρούσης ειδοποιήσεως, να παραλάβει το απαλλοτριωθέν ακίνητο.

Η παρούσα ειδοποίηση να δημοσιευθεί στην Εφημερίδα της Κυβερνήσεως.

Αθήνα, 3 Μαρτίου 2000

Με εντολή Υπουργού  
Ο Προϊστάμενος Τμήματος  
Δ. ΑΝΤΩΝΟΠΟΥΛΟΣ

Αριθ. ΥΠΠΟ/ΑΠΑΛΛ/Φ.67/11398/279

(7)

Ειδοποίηση για παρακατάθεση αποζημίωσης από αναγκαστική απαλλοτρίωση ακινήτου στη θέση «Μπόρτζι» Λιαπέϊκων Βούντενης Πατρών.

#### Η ΥΠΟΥΡΓΟΣ ΠΟΛΙΤΙΣΜΟΥ

Έχοντας υπόψη:

1. Την αριθ. ΥΠΠΟ/ΓΝΟΣ/49095/30-10-1991 απόφαση της Υπουργού Πολιτισμού Μεταβίβαση αρμοδιοτήτων Υπουργού και δικαιώματος υπογραφής "Με εντολή Υπουρ-

γού" στους Γενικό Γραμματέα, Γενικούς Διευθυντές, Προϊσταμένους Δ/νσεων, Τμημάτων και Γραφείων της Κ.Υ. του ΥΠ.ΠΟ. (ΦΕΚ 987/Β/28-11-1991).

2. Το Π. Δ. 941/1977 "Περί Οργανισμού του Υπουργείου Πολιτισμού" (ΦΕΚ 320/Α/17-10-1977).

3. Τις διατάξεις των άρθρων 7 και 8 του Ν.Δ.797/1971 "Περί αναγκαστικών απαλλοτριώσεων" πληροφορούμε όσους:

α) Έχουν δικαιώματα κυριότητας ή άλλα εμπράγματα δικαιώματα στο ακίνητο που απαλλοτριώθηκε δυνάμει της αριθ. 751/30-3-94 απόφασης Νομάρχη Αχαΐας (ΦΕΚ 385/τ.Δ/20-4-1994) για αρχαιολογικούς σκοπούς.

β) Έχουν εγγράψει υποθήκη ή έχουν επιβάλει κατάσχεση ή με οποιοδήποτε τρόπο διεκδικούν το ακίνητο που απαλλοτριώθηκε ότι η αποζημίωση που καθόρισε το Εφετείο Πατρών με την απόφαση του αριθ. 1009/1997 για το ακίνητο και για τα υπερκείμενα αυτού όπως αυτά φαίνονται στο κτηματολογικό διάγραμμα που συνοδεύει την απόφαση απαλλοτρίωσης και στο σχετικό κτηματολογικό πίνακα έχει κατατεθεί στο Ταμείο Παρακαταθηκών και Δανείων (Κεντρική Υπηρεσία) και έχει εκδοθεί γραμμάτιο συστάσεως παρακαταθήκης αριθ. 5122/29-2-00 τριάντα τρία εκατομμύρια εξακόσιες ενενήντα εννέα χιλ.εκατόν δέκα πέντε δρχ. (33.699.115)

γ) Η αποζημίωση αυτή είναι αποδοτέα στους δικαιούχους που θα αναγνωρισθούν σύμφωνα με το Νόμο.

δ) Η ΣΤ' Εφορεία Προϊστ. & Κλασ. Αρχ/των παρακαλείται, εντός δέκα (10) ημερών από της λήψεως της παρούσης ειδοποιήσεως, να παραλάβει το απαλλοτριωθέν ακίνητο.

Η παρούσα ειδοποίηση να δημοσιευθεί στην Εφημερίδα της Κυβερνήσεως.

Αθήνα, 3 Μαρτίου 2000

Με εντολή Υπουργού  
Ο Προϊστάμενος Τμήματος  
Δ. ΑΝΤΩΝΟΠΟΥΛΟΣ