



ΕΦΗΜΕΡΙΣ ΤΗΣ ΚΥΒΕΡΝΗΣΕΩΣ

ΤΗΣ ΕΛΛΗΝΙΚΗΣ ΔΗΜΟΚΡΑΤΙΑΣ

ΤΕΥΧΟΣ ΤΕΤΑΡΤΟ

Αρ. Φύλλου 181

30 Μαρτίου 2000

ΠΕΡΙΕΧΟΜΕΝΑ

ΑΠΟΦΑΣΕΙΣ

- Επικύρωση έκθεσης καθορισμού ορίων αιγιαλού - παραλίας στη θέση «ΚΑΤΣΟΥΝΙ» Νήσου Καλύμνου Νομ. Δωδ/νήσου 1
- Κήρυξη αναδασωτέας έκτασης (39) τετρ. μέτρ. στη θέση «Άγιος Ιωάννης» Δημ. Διαμ. Ελληνικών Δήμου Αρτεμισίου Νομού Ευβοίας 2

ΑΠΟΦΑΣΕΙΣ

- Αριθ. 1015924/1855/B0010 (1)
- Επικύρωση έκθεσης καθορισμού ορίων αιγιαλού - παραλίας στη θέση «ΚΑΤΣΟΥΝΙ» Νήσου Καλύμνου Νομ. Δωδ/νήσου.

Ο ΥΠΟΥΡΓΟΣ ΟΙΚΟΝΟΜΙΚΩΝ

Έχοντας υπόψη:

1. Τις διατάξεις του Ν. 3200/55 «περί διοικητικής αποκεντρώσεως» όπως αυτές τροποποιήθηκαν και ισχύουν σήμερα με τα Ν.Δ. 532/70, Β.Δ. 704/70, Β.Δ. 192/72, Π.Δ. 347/86, Ν. 2026/92 και Π.Δ. 97/93.
2. Τις διατάξεις του ΚΔ 132/1929 «περί Κτηματολογικού Κανονισμού Δωδεκανήσου» που διατηρήθηκε σε ισχύ με το άρθρο 8 Ν. 510/1947.
3. Τις διατάξεις των άρθρων 1 μέχρι και 7 του ΑΝ 2344/40 «περί αιγιαλού και παραλίας» όπως έχουν τροποποιηθεί και συμπληρωθεί μεταγενέστερα με τις διατάξεις: α) του άρθρου 13 του Ν. 1078/1980 και β) του άρθρου 23 του Ν. 1337/1983.
4. Τις διατάξεις του Ν.Δ. 439/70 «περί συμπληρώσεως των διατάξεων περί αιγιαλού».
5. Τις διατάξεις του άρθρου 20 Ν. 719/77 «περί τρόπου σύνταξης τοπογραφικών - υψομετρικών διαγραμμάτων από ιδιώτες μηχανικούς κ.λπ.».
6. Τις διατάξεις του άρθρου 100 Π.Δ. 284/88 «περί συγκροτήσεως μεταξύ άλλων και της επιτροπής καθορισμού ορίων αιγιαλού και θέσεων αμμοληψίας».
7. Το Δ 3090/646/1976 έγγραφο του Υπουργείου Οικονομικών «περί του στη Δωδεκάνησο ορίου αιγιαλού» σε

συνδυασμό με τις 325/71 και 203/71 γνωμοδοτήσεις του Ν.Σ.Κ.

8. Την υπ' αριθμό 1078204/927/0006 Α/6-8-1992 κοινή Υπουργική Απόφαση των Υπουργών Προεδρίας και Οικονομικών, με την οποία διατηρείται σε ισχύ η Επιτροπή Καθορισμού ορίων αιγιαλού και θέσεων αμμοληψίας και συγκροτήθηκε με την 1034615/830/0006 Α/12-3-1998 απόφασή μας.

9. Τις διατάξεις του άρθρου 19 παράγραφος 5 ΑΝ 2344/95, του άρθρου 52 παράγραφος 6 Ν. 2218/94, του άρθρου 4 παράγραφος 7 του Ν. 2240/94, δυνάμει των οποίων αρμοδιότητες του Υπουργείου Οικονομικών που είχαν μεταβιβασθεί στους Νομάρχες, ανήκουν στον Περιφερειακό Διευθυντή, σε συνδυασμό με αυτές του άρθρου 14 παράγραφος 2 του Ν. 2399/96 με τις οποίες προβλέπεται η κατάργηση των θέσεων των Περιφερειακών Διευθυντών, οι αρμοδιότητες πλέον του οποίου περιήλθαν στον Γενικό Γραμματέα της Περιφέρειας και ασκούνται από τον αναπληρωτή Περιφερειακό Διευθυντή.

10. Τις διατάξεις του τέταρτου εδαφίου της παραγράφου 2 του άρθρου 1 και της παραγράφου 6 του ιδίου άρθρου του Ν. 2503/97 «Διοίκηση, οργάνωση, στελέχωση της Περιφέρειας, ρύθμιση θεμάτων για την τοπική Αυτοδιοίκηση και άλλες διατάξεις (ΦΕΚ107/Α), σύμφωνα με τις οποίες οι περιφερειακές Υπηρεσίες του Υπουργείου Οικονομικών, που συγκροτούσαν την ενιαία οργανική μονάδα της περιφέρειας, ούτε καταργήθηκαν, αλλά αποτελούν από 1-9-1997, Υπηρεσίες του Υπουργείου Οικονομικών.

11. Την 1087903/1481/0006 Β/28-8-1997 απόφαση Υπουργού Οικονομικών «περί μεταβίβασης αρμοδιοτήτων του Υπουργού Οικονομικών στους Προϊσταμένους των Περιφερειακών Υπηρεσιών του Υπουργείου Οικονομικών, πλην Γ.Λ.Κ. και Γ.Χ.Κ.»

12. Την από 8-6-1999 έκθεση της κατά το άρθρο 100 Π.Δ. 284/88 αρμόδιας Επιτροπής καθορισμού ορίων αιγιαλού και παραλίας για τον καθορισμό ορίων αιγιαλού, στην θέση «ΚΑΤΣΟΥΝΙ» Νήσου Καλύμνου επισπεύδοντος ΑΦΟΙ ΠΕΤΑΛΑ Ο.Ε.

13. Το από ΜΑΪΟ 1998 τοπογραφικό - υψομετρικό διάγραμμα, κλίμακας 1:500 αποτελούμενο από μία πινακίδα, που συντάχθηκε από τον Αγρονόμο Τοπογράφο Μηχανικό Εμμανουήλ Ολυμπίτη στο οποίο εμφανίζεται η θέση

«ΚΑΤΣΟΥΝΙ» Νήσου ΚΑΛΥΜΝΟΥ και το οποίο θεωρήθηκε ως προς την ακρίβεια της αποτύπωσης στις 28-5-1999 από τον Προϊστάμενο Πολεοδομικού Γραφείου Καλύμνου.

14. Στο Τοπογραφικό αυτό χαράχθηκε με κόκκινη συνεχόμενη πολυγωνική γραμμή η οριογραμμή του αιγιαλού με στοιχεία Α1, Α2, Α3, Α4 Α47, Α48, Α49, Α50.

15. Το με αριθμό Φ.544.5/837/99/Σ1658/10-11-1999 έγγραφο του Γενικού Επιτελείου Ναυτικού με το οποίο συμφωνεί με τα καθορισθέντα από την Επιτροπή όρια, αποφασίζουμε

Επικυρώνουμε την από 8-6-1999 έκθεση της κατά το άρθρο 100 Π.Δ. 284/88 αρμοδίας Επιτροπής περί χάραξης των ορίων αιγιαλού στην θέση «ΚΑΤΣΟΥΝΙ» Νήσου ΚΑΛΥΜΝΟΥ, καθώς επίσης και το από ΜΑΪΟ του 1998, σχετικό με την χάραξη, τοπογραφικό - υψομετρικό διάγραμμα, κλίμακας 1:500 σε μία πινακίδα, το οποίο συντάχθηκε από τον Αγρονόμο Τοπογράφο μηχανικό Εμμανουήλ Ολυμπίτη και το οποίο θεωρήθηκε ως προς την ακρίβεια της αποτύπωσης στις 28-5-1999 από τον Προϊστάμενο του Πολεοδομικού Γραφείου Καλύμνου Νομού Δωδεκανήσου.

Στο τοπογραφικό αυτό διάγραμμα, χαράχθηκε από την εν λόγω επιτροπή, όπως πιο πάνω αναφέρεται, η οριογραμμή του αιγιαλού με κόκκινη συνεχόμενη πολυγωνική γραμμή με στοιχεία (Α1, Α2, Α3, Α4 Α47, Α48, Α49, Α50), με εξάρτηση των κορυφών αυτής που έχουν εξαρτηθεί από συντεταγμένες του κρατικό τριγωνομετρικό δίκτυο όπως αυτές εμφανίζονται στον σχετικό πίνακα επί του τοπογραφικού - υψομετρικού διαγράμματος, κλίμακας 1:500 που συντάχθηκε από τον Αγρονόμο Τοπογράφο Μηχανικό Εμμανουήλ Ολυμπίτη στο ίδιο τοπογραφικό διάγραμμα.

Οριογραμμή παραλίας δεν χαράχθηκε διότι το όριο του αιγιαλού τέμνει τα προς την θάλασσα όρια των ιδιοκτησιών, σύμφωνα με τις διατάξεις του άρθρου 3 ΚΔ 132/1929.

Ο καθορισμός αυτός γίνεται για πρώτη φορά στην συγκεκριμένη περιοχή και προς εξυπηρέτηση των σκοπών των διατάξεων του άρθρου 1 ΝΔ 439/70 σε συνδυασμό με τις οδηγίες του Υπουργείου Οικονομικών ως η Δ. 3090/646/1976 διαταγή του.

Η παρούσα απόφαση μαζί με την έκθεση και το τοπογραφικό διάγραμμα να δημοσιευθούν στην Εφημερίδα της Κυβερνήσεως.

Αθήνα, 15 Μαρτίου 2000

Με εντολή Υπουργού
Ο Γενικός Γραμματέας
Χ. ΑΛΑΜΑΝΟΣ

ΕΚΘΕΣΗ

καθορισμού ορίων αιγιαλού και παραλίας
στη θέση «Κατσούνι» Καλύμνου επαρχίας Καλύμνου,
Νομού Δωδεκανήσου

Η επιτροπή καθορισμού των ορίων αιγιαλού και παραλίας, η οποία συγκροτείται σύμφωνα με το άρθρο 74 του Π.Δ. 636 / 77 (ΦΕΚ 209 / 77), «περί διαρθρώσεως του Υπουργείου Οικονομικών», από τους:

- 1) Λάμπρο ΧΑΤΖΗΓΕΩΡΓΙΟΥ, προϊστάμενο Δ.Ο.Υ. Καλύμνου,
- 2) Ευάγγελο ΣΑΡΙΔΑΚΗ, Λιμενάρχη Καλύμνου,
- 3) Νικόλαο ΖΕΡΒΟ, Αγρονόμο - Τοπογράφο Μηχανικό, προϊστάμενο του Πολεοδομικού Γραφείου Καλύμνου, συ-

νήλθε σήμερα, 8.6.1999, στο κατάστημα της Δ.Ο.Υ. Καλύμνου και αφού έλαβε υπόψη της:

α) Το τοπογραφικό διάγραμμα της περιοχής, το οποίο υπέβαλαν οι «Αφοί Πεταλά Ο.Ε. - Ιχθυοκαλλιέργειες Βαθύ Καλύμνου» με αριθμ. πρωτ. /...-...- 1998, υπό κλίμακα 1:500, που υπογράφεται από τον Αγρονόμο - Τοπογράφο Μηχανικό Εμμανουήλ Ν. Ολυμπίτη με ημερομηνία «1 Μαΐου 1998»,

β) ότι το ανωτέρω τοπογραφικό διάγραμμα ελέγχθηκε από τον Τοπογράφο Μηχανικό και προϊστάμενο του Πολεοδομικού γραφείου Καλύμνου Νικόλαο Ζερβό στις 28.5.1999,

γ) τα προκύψαντα στοιχεία κατά την αυτοψία που έγινε στις 8.6.1999, κατά την οποία επαληθεύτηκε και από την επιτροπή στο πεδίο η ακρίβεια του τοπογραφικού διαγράμματος και κατά τα οποία στοιχεία η χαραχθείσα οριογραμμή του αιγιαλού τεκμηριώθηκε επί των φυσικών ιχνών που υπάρχουν σήμερα,

δ) τις διατάξεις του Α.Ν. 1540 / 1938, όπως τροποποιήθηκαν, και τις διατάξεις του Α.Ν. 2344/1940 «περί αιγιαλού και παραλίας», που ισχύουν για το Νομό Δωδεκανήσου, σε συνδυασμό με τη διάταξη της παραγράφου 9 του άρθρου 3 του Κανονιστικού Κυβερνητικού Διαγράμματος με αριθμό 132/1929 των Ιταλικών αρχών κατοχής «περί κτηματολογικού κανονισμού των νήσων Αιγαίου, το οποίο έχει εφαρμογή βάσει της παραγράφου 2 του άρθρου 8 του Ν. 519/947,

ε) ότι η υπόψη περιοχή είναι εκτός σχεδίου και οικισμών Καλύμνου Δωδεκανήσου,

στ) ότι σύμφωνα με τις παραπάνω διατάξεις, ο καθορισμός των ορίων του αιγιαλού και παραλίας, γίνεται επί του τοπογραφικού και υψομετρικού διαγράμματος, χαρακτηρισμένης πάνω σ' αυτό ερυθράς γραμμής για την οριογραμμή του αιγιαλού, ο οποίος είναι χερσαία ζώνη, που βρέχεται από τις μέγιστες πλην συνήθεις αναβάσεις των κυμάτων, προσαναυγμένη στα εκτός οικισμού τμήματα με λωρίδα γης πλάτους 12 μ.. κ.λπ.,

ζ) ότι ο καθορισμός των ορίων του αιγιαλού και της παραλίας ενεργείται για πρώτη φορά στη θέση αυτή.

η) το με αριθμό Φ. 187.2/54/74 από 6/2/74 έγγραφο του Γενικού Επιτελείου Ναυτικού, κλάδος α/2ον ΝΓ/4Β, με το οποίο παρέχονταν οδηγίες σχετικά με τη χάραξη των οριογραμμών αποφασίζει:

καθορίζει επί του συνημμένου από «1 Μαΐου 1998» τοπογραφικού διαγράμματος, όπως τούτο ελέγχθηκε από 28.5.1999:

αα) Με κόκκινη συνεχή πολυγωνική γραμμή την οριογραμμή του αιγιαλού, ήτοι τη χερσαία ζώνη που βρέχεται από τις μέγιστες πλην συνήθεις αναβάσεις των κυμάτων, προσαναυγμένη στα εκτός οικισμού τμήματα με λωρίδα γης πλάτους 12 μ., σύμφωνα με το με αρ. 132/1929 Κυβερνητικό Διάταγμα των Ιταλικών αρχών κατοχής, που εξακολουθεί να ισχύει για τα Δωδεκάνησα.

αβ) Δεν καθορίζεται ζώνη παραλίας, επειδή η οριογραμμή του αιγιαλού τέμνει τα προς τη θάλασσα όρια των ιδιοκτησιών.

αγ) Η χαραχθείσα οριογραμμή αιγιαλού έχει συντεταγμένες κορυφών στο κρατικό τριγωνομετρικό δίκτυο (κέντρο φύλλου χάρτη 1:50000 ΚΑΛΥΜΝΟΣ, φ=36° 45' λ= 3° 15', Datum Αθηνών, ελλειψοειδές Bessel, προβολή Hatt), όπως φαίνεται στον παρακάτω πίνακα:

ΠΙΝΑΚΑΣ ΣΥΝΤΕΤΑΓΜΕΝΩΝ ΚΟΡΥΦΩΝ
ΟΡΙΟΓΡΑΜΜΗΣ ΑΙΓΙΑΛΟΥ

A/A	X	Z	A/A	X	Z
A1	6440.68	23871.41	A25	6696.66	23841.02
A2	6439.57	23880.79	A26	6699.97	23845.64
A3	6444.07	23895.35	A27	6734.42	23875.7
A4	6442.45	23898.69	A28	6737.79	23881.64
A5	6442.36	23899.88	A29	6730.25	23898.92
A6	6436.69	23909.91	A30	6725.24	23910.1
A7	6437.34	23932.43	A31	6727.25	23919.05
A8	6455.93	23939.44	A32	6724.13	23929.17
A9	6468.24	23937.19	A33	6735.29	23979.67
A10	6478.86	23940.47	A34	6748.12	23997.55
A11	6493.17	23929.65	A35	6764.96	24016.18
A12	6507.23	23924.51	A36	6763.9	24019.26
A13	6522.05	23916.74	A37	6765.41	24046.56
A14	6527.48	23910.44	A38	6781.02	24037.73
A15	6566.41	23882.54	A39	6786.04	24038.66
A16	6583.18	23874.74	A40	6811.78	24028.98
A17	6600.99	23868.83	A41	6834.92	24022.66
A18	6616.18	23859.53	A42	6863.89	24014.33
A19	6623.56	23849.18	A43	6867.81	24010.25
A20	6636.91	23844.33	A44	6868.09	24010.42
A21	6647.11	23845.45	A45	6871.07	24014.32
A22	6651.07	23844.42	A46	6873.34	24026.92
A23	6673.62	23858.91	A47	6887.62	24037.6
A24	6695.15	23849.47	A48	6895.73	24048.14
A49	6899.8	24051.48	A50	6901.44	24055.37

Τα εμφανιζόμενα στο ανωτέρω τοπογραφικό διάγραμμα σταθερά σημεία (στάσεις και τριγωνομετρικά σημεία) έχουν εξ άλλου τις εξής συντεταγμένες:

ΠΙΝΑΚΑΣ ΣΥΝΤΕΤΑΓΜΕΝΩΝ
ΤΡΙΓΩΝΟΜΕΤΡΙΚΩΝ & ΣΤΑΣΕΩΝ

A/A	X	Y	Z	A/A	X	Y	Z
T1	6920.47	24041.57	1.61	S5	6748.22	23861.46	4.71
T2	6450.78	23870.12	5.7	S6	6689.08	23825.95	9.67
S1	6872.59	23998.44	4.53	S7	6637.70	23840.12	17.57
S2	6812.30	24014.89	6.50				
S3	6752.98	23968.15	3.20				
S4	6723.80	23918.72	20.49				


Από το συνδυασμό των στοιχείων των ανωτέρω πινάκων μπορεί να εξαχθούν επίσης αναλυτικά και οι σχετικές αποστάσεις - εξαρτήσεις των κορυφών του αιγιαλού από τα σταθερά σημεία (δηλ. των ανωτέρω υλοποιημένων στάσεων και τριγωνομετρικών σημείων με χάλυβα Φ6 πακτωμένο σε σκυρόδεμα, από τη σχέση:


$$S = \sqrt{(\Delta x^2 + \Delta y^2)}$$


Κάλυμνος, 8 Ιουνίου 1999

Η Επιτροπή

Ο Πρόεδρος
ΛΑΜΠΡΟΣ ΧΑΤΖΗΓΕΩΡΓΙΟΥ
Τα μέλη
ΕΥΑΓΓΕΛΟΣ ΣΑΡΙΔΑΚΗΣ
ΝΙΚΟΛΑΟΣ ΖΕΡΒΟΣ

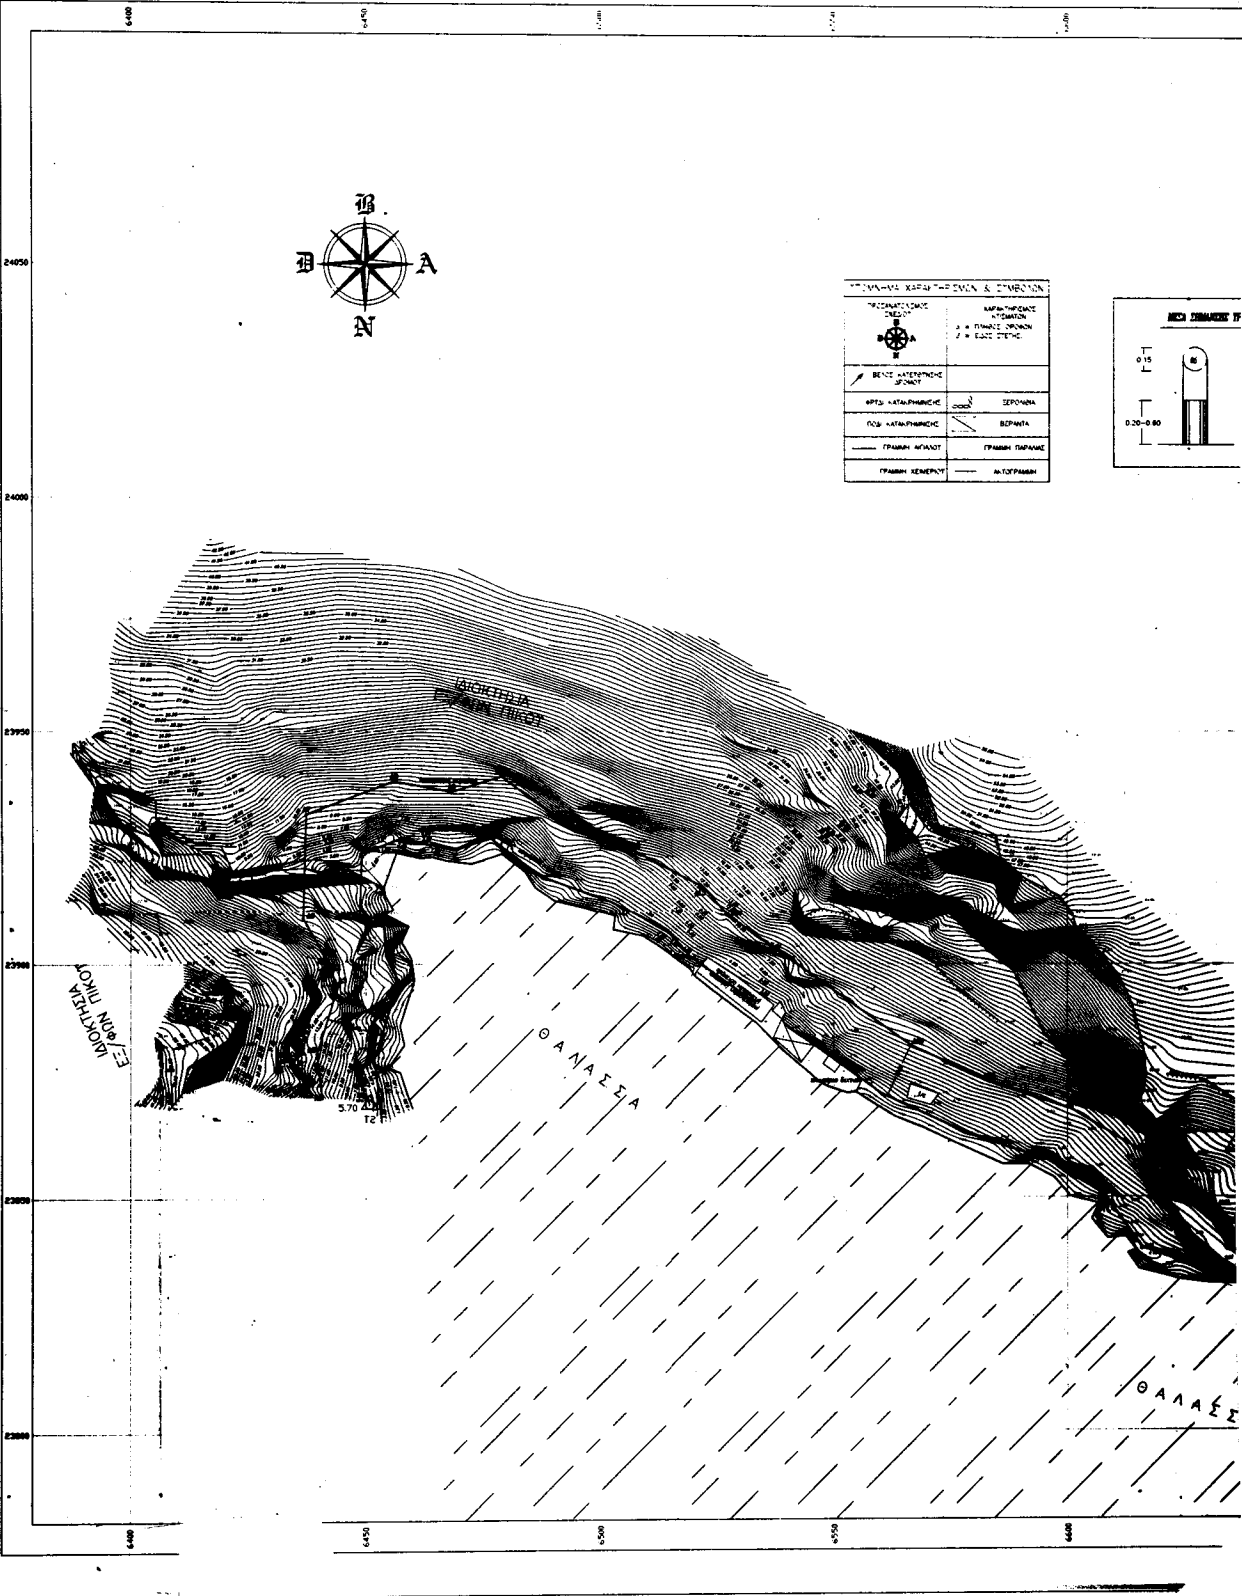

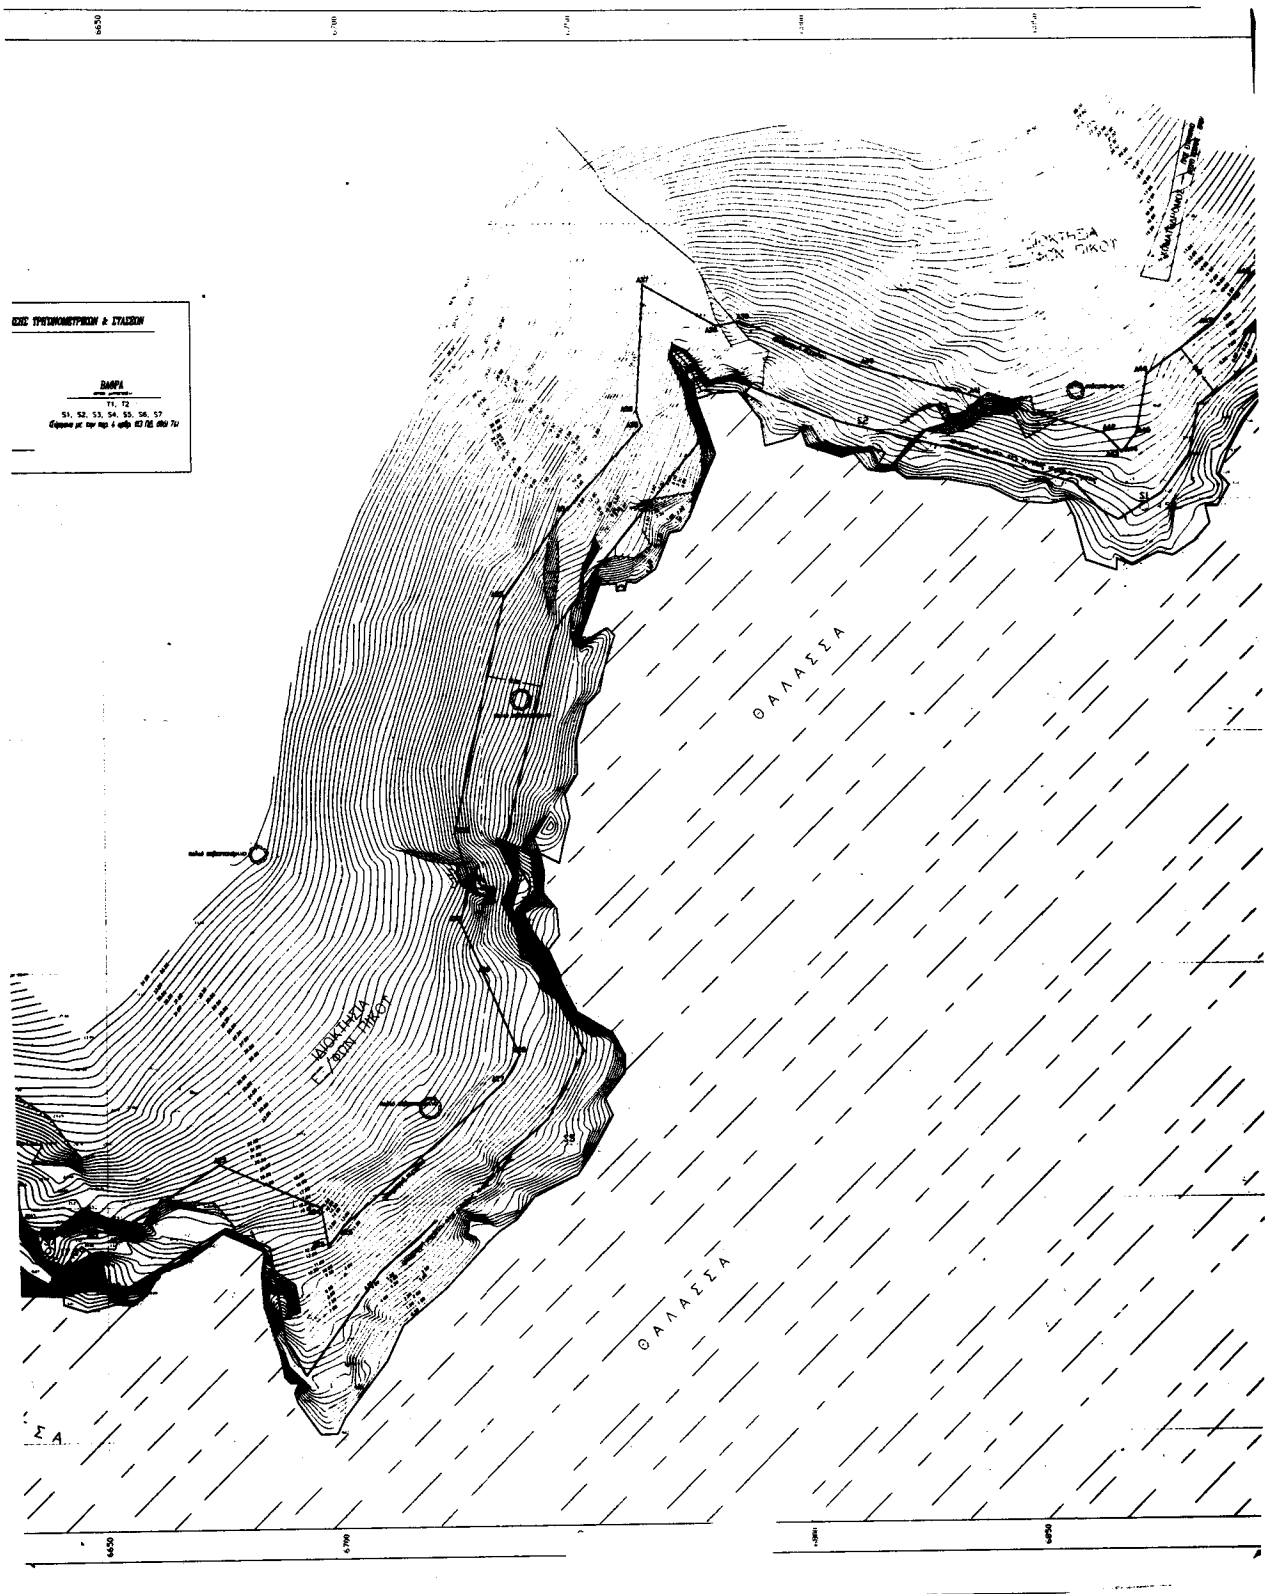

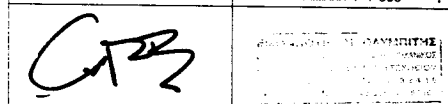

Αριθ. 632

(2)

Κήρυξη αναδασωτέας έκτασης (39) τετρ. μέτρ. στη θέση «Άγιος Ιωάννης» Δημ. Διαμ. Ελληνικών Δήμου Αρτεμισίου Νομού Ευβοίας.

**Ο ΓΕΝΙΚΟΣ ΓΡΑΜΜΑΤΕΑΣ
ΠΕΡΙΦΕΡΕΙΑΣ ΣΤΕΡΕΑΣ ΕΛΛΑΔΑΣ**

Έχοντας υπόψη :

1.- Τις διατάξεις του Ν. 2503/97 (Φ.Ε.Κ. 107 Α/97) «Διοίκηση - Στελέχωση της Περιφέρειας - Ρύθμιση θεμάτων για την Τοπική Αυτοδιοίκηση και άλλες διατάξεις.»

2.- Την 6747/29-9-1997 Απόφαση του Γενικού Γραμματέα Περιφέρειας Στερεάς Ελλάδας «Μεταβίβαση αρμοδιοτήτων στους Προϊσταμένους των Δασικών Υπηρεσιών της Περιφέρειας Στερεάς Ελλάδας και της εξουσίας να υπογράφουν με εντολή Γενικού Γραμματέα της Περιφέρειας Στερεάς Ελλάδας.»

3.- Τις διατάξεις του άρθρου 117 παρ. 3 του Συντάγματος της Χώρας.

4.- Τις διατάξεις του Ν. 998/79 «Περί Προστασίας Δασών κ.λπ. και ειδικότερα: α) του άρθρου 41 παρ. 1, β, β) του άρθρου 38 παρ 1.

5.- Τις διαταγές του Υπουργείου Γεωργίας: α) 160417/1180/8-7- 1980, β) 182447 /3049/24-9-1980.

6.- Την 385/28-2-2000 αναφορά του Δασαρχείου Ισπαιάς «Περί κηρύξεως αναδασωτέας έκτασης εμβαδού (39) τετρ. μετρ., στη θέση «Άγιος Ιωάννης», του Διακατεχομένου δάσους Χαλεπίου Πεύκης Δημ. Διαμ/τος Ελληνικών

Δήμου Αρτεμισίου Νομού Ευβοίας, που καταστράφηκε με την ανέγερση οικοδομής, αποφασίζουμε:

Κηρύσσουμε αναδασωτέα, με σκοπό την διατήρηση του δασικού χαρακτήρα και την προστασία και ανάπτυξη της δασικής βλάστησης με φυσική αναγέννηση την έκταση των (39) τετρ. μετρ. που βρίσκεται στη θέση «Άγιος Ιωάννης» του Διακατεχομένου δάσους Χαλεπίου Πεύκης Δημ. Διαμ /τος Ελληνικών Δήμου Αρτεμισίου Νομού Ευβοίας και προσδιορίζεται από τα στοιχεία : Α-Β-Γ-Ε-Ζ-Δ-Α και με όρια:

ΑΝΑΤΟΛΙΚΑ: Με Διακατεχόμενο Δάσος Χαλεπίου Πεύκης Ελληνικών.

ΔΥΤΙΚΑ: Με Διακατεχόμενο Δάσος Χαλεπίου Πεύκης Ελληνικών.

ΒΟΡΕΙΑ: Με Διακατεχόμενο Δάσος Χαλεπίου Πεύκης Ελληνικών.

ΝΟΤΙΑ : Με Διακατεχόμενο Δάσος Χαλεπίου Πεύκης Ελληνικών.

Όπως φαίνεται στο συνημμένο σχεδιάγραμμα που αποτελεί αναπόσπαστο μέρος της παρούσης απόφασης.

Η απόφαση αυτή ισχύει από της κοινοποιήσεως της αρμοδίως (άρθρο 41 Ν. 998/79) και πρό της δημοσιεύσεώς της, στην Εφημερίδα της Κυβερνήσεως (άρθρο 37 Ν. 3200/55).

Χαλκίδα, 1 Μαρτίου 2000

Με εντολή Γενικού Γραμματέα Περιφέρειας

Ο Διευθυντής Δασών Νομού Ευβοίας

ΝΙΚΟΛΑΟΣ ΑΓΑΘΟΥ ΛΟΥΚΑΣ

