



# ΕΦΗΜΕΡΙΣ ΤΗΣ ΚΥΒΕΡΝΗΣΕΩΣ

## ΤΗΣ ΕΛΛΗΝΙΚΗΣ ΔΗΜΟΚΡΑΤΙΑΣ

ΤΕΥΧΟΣ ΤΕΤΑΡΤΟ

Αρ. Φύλλου 184

31 Μαρτίου 2000

### ΠΕΡΙΕΧΟΜΕΝΑ

#### ΑΠΟΦΑΣΕΙΣ

- Αναγκαστική απαλλοτρίωση έκτασης για την κατασκευή κόμβου και διάνοιξη Εθνικής οδού από διακλάδωση Επαρχιακής οδού Ρόδου - Παραδεισίου (θέση Βάρη) προς Παστίδα - Τσαϊρι Ν. Ρόδου ..... 1
- Χαρακτηρισμός ως διατηρητέου κτιρίου που βρίσκεται εντός του εγκεκριμένου ρυμοτομικού σχεδίου του δήμου Πύλου (Ν. Μεσσηνίας) και καθορισμός ειδικών όρων και περιορισμών δόμησης αυτού ..... 2
- Χαρακτηρισμός ως διατηρητέου κτιρίου που βρίσκεται εντός του εγκεκριμένου ρυμοτομικού σχεδίου του δήμου Νίκαιας (Ν. Αττικής) και καθορισμός ειδικών όρων και περιορισμών δόμησης αυτού ..... 3
- Καθορισμός χρήσης παραχωρούμενης δημόσιας έκτασης ως χώρου για ανέγερση σταβλικών εγκαταστάσεων ..... 4

#### ΑΠΟΦΑΣΕΙΣ

Αριθ. 1010555/1062/0010

(1)

Αναγκαστική απαλλοτρίωση έκτασης για την κατασκευή κόμβου και διάνοιξη Εθνικής οδού από διακλάδωση Επαρχιακής οδού Ρόδου - Παραδεισίου (θέση Βάρη) προς Παστίδα - Τσαϊρι Ν. Ρόδου.

#### Ο ΥΦΥΠΟΥΡΓΟΣ ΟΙΚΟΝΟΜΙΚΩΝ

Έχοντας υπόψη :

1. Τις διατάξεις του Ν.Δ/τος 797/1971 «περί αναγκαστικών απαλλοτριώσεων» σε συνδυασμό με τις διατάξεις του Β.Δ/τος 139/1971 «περί της αρμοδιότητας των νομαρχών προς κήρυξιν αναγκαστικών τίνων απαλλοτριώσεων», όπως ισχύουν.

2. Τις διατάξεις του άρθρου 23 του από 25 Νοεμβρίου 1929 διατάγματος «περί κωδικοποίησης των περί κατασκευής και συντηρήσεως οδών κειμένων διατάξεων».

3. Τις διατάξεις του άρθρου 1 του Ν. 653/1977 «περί υποχρεώσεως των παροδίων ιδιοκτητών δια την διάνοιξη Εθνικών οδών κ.λ.π.», όπως συμπληρώθηκαν με τις παρ.9 και 10 του άρθρου 62 του Ν. 947/1979 και την παρ. 4 του

άρθρου 9 του Ν. 960/1979, για την εκτέλεση των οποίων εκδόθηκε το Π.Δ. 929/1979.

4. Τις διατάξεις του άρθρ. 34 του Ν. 2040/92.

5. Την Α.Π. 66919/9.2.98 κοινή απόφαση των Υπουργών Περιβάλλοντος, Χωροταξίας και Δημοσίων Έργων, και Γεωργίας σχετικά με την έγκριση των περιβαλλοντικών όρων.

6. Τις διατάξεις του Π.Δ. 30/1996 Κωδικοποίηση σε ενιαίο κείμενο νόμου με τίτλο «Κώδικας Νομαρχιακής Αυτοδιοίκησης» των ισχυουσών διατάξεων για τη Νομαρχιακή Αυτοδιοίκηση.

7. Τις διατάξεις του άρθρου 2 της αριθ. 1087903/1481/-0006B/28.8.97 (ΦΕΚ 779/29.8.97 τ.Β') απόφασης του Υπουργού Οικονομικών, σχετικά με μεταβίβαση αρμοδιοτήτων του Υπουργού Οικονομικών στους Προϊσταμένους των Περιφερειακών Υπηρεσιών του ίδιου Υπουργείου πλην Γ.Λ.Κ. και Γ.Χ.Κ.

8. Την 1090930/1667/0006B/31.7.1998 (ΦΕΚ 857/12.8.98 τ.Β') κοινή απόφαση του Πρωθυπουργού και του Υπουργού Οικονομικών, σχετικά με την ανάθεση αρμοδιοτήτων στον Υφυπουργό Οικονομικών Γεώργιο Δρυ, αποφασίζουμε:

Κηρύσσουμε την αναγκαστική απαλλοτρίωση, για λόγους δημόσιας ωφέλειας και ειδικότερα για την κατασκευή κόμβου και διάνοιξη Εθνικής οδού από διακλάδωση Επαρχιακής οδού Ρόδου - Παραδεισίου (θέση Βάρη) προς Παστίδα - Τσαϊρι Ν. Ρόδου, έκτασης συνολικού εμβαδού 15.801,42 μ<sup>2</sup> που βρίσκεται στο νομό Δωδεκανήσου και εικονίζεται με κλίμακα 1:1000 στο από Σεπτεμβρίου 1999 κτηματολογικό διάγραμμα - πίνακα της Νομαρχιακής Αυτοδιοίκησης Δωδεκανήσου, το οποίο έχει συντάξει ο Πολιτ. Μηχανικός Παναγιώτης Βαρβάρης και έχει θεωρήσει ο Προϊστάμενος Γ.Π. Χαράλ. Στεργιάδης της εν λόγω Υπηρεσίας στις 6.9.1999.

Η απαλλοτρίωση κηρύσσεται υπέρ του Δημοσίου και με δαπάνη:

α) Της Νομαρχιακής Αυτοδιοίκησης και

β) Των παροδίων ιδιοκτητών που ωφελούνται με τις προϋποθέσεις του νόμου, χαρακτηρίζεται δε ως κατεπεύγουσα.

Η απόφαση αυτή να δημοσιευθεί στην Εφημερίδα της Κυβερνήσεως.

Αθήνα, 21 Μαρτίου 2000

Ο ΥΦΥΠΟΥΡΓΟΣ

Γ. ΔΡΥΣ

Αριθ. 5714/1070

(2)

Χαρακτηρισμός ως διατηρητέου κτιρίου που βρίσκεται εντός του εγκεκριμένου ρυμοτομικού σχεδίου του δήμου Πύλου (Ν. Μεσσηνίας) και καθορισμός ειδικών όρων και περιορισμών δόμησης αυτού.

**Ο ΓΕΝΙΚΟΣ ΓΡΑΜΜΑΤΕΑΣ  
ΥΠΟΥΡΓΕΙΟΥ ΠΕΡΙΒΑΛΛΟΝΤΟΣ, ΧΩΡΟΤΑΞΙΑΣ  
ΚΑΙ ΔΗΜΟΣΙΩΝ ΕΡΓΩΝ**

Έχοντας υπόψη:

1. Τις διατάξεις των άρθρων 3 και 4 (παρ. 2) του Ν. 1577/85 «Γενικός Οικοδομικός Κανονισμός» (Α' 210), όπως τροποποιήθηκαν με το άρθρο 1 (παρ.1 και 2) του Ν. 1772/1988 «Τροποποίηση διατάξεων του Ν. 1577/85 «ΓΟΚ» και άλλες διατάξεις» (Α' 91).

2. Τις διατάξεις του άρθρου 29Α του Ν. 1558/1985 «Κυβέρνηση και Κυβερνητικά Όργανα» (Α' 137) που προστέθηκε με το άρθρο 27 του Ν. 2081/1992 (Α' 154) και αντικαταστάθηκε με την παραγρ. 2α του άρθρου 1 του Ν. 2469/1997 (Α' 38).

3. Την υπ' αριθμ. 103326/1281/5.12.1996 απόφαση του Υπουργού και του Υφυπουργού Περιβάλλοντος Χωροταξίας και Δημοσίων Έργων «Μεταβίβαση αρμοδιοτήτων του Υπουργού και του Υφυπουργού Περιβάλλοντος Χωροταξίας και Δημοσίων Έργων στο Γενικό Γραμματέα, και στους Προϊσταμένους των Γενικών Διευθύνσεων, Διευθύνσεων και Τμημάτων του Υπουργείου Περιβάλλοντος Χωροταξίας και Δημοσίων Έργων - πλην Γενικής Γραμματείας Δημοσίων Έργων» (1126Β/16.12.1996).

4. Τις διατάξεις της παρ. Β του άρθρου 1 του Π.Δ/τος 28/28.1.1993 «Καθορισμός αρμοδιοτήτων που διατηρούνται από τον Υπουργό και τις Περιφερειακές Υπηρεσίες διανομαρχιακού επιπέδου του Υπουργείου Περιβάλλοντος, Χωροταξίας και Δημοσίων Έργων» (Α' 9).

5. Την με αριθμ. πρωτ. 9510/2773/8.4.1999 αίτηση του ενδιαφερομένου Γεώργιου Μητρόπουλου.

6. Το από 9510/2773/14.7.1999 έγγραφο της Δ/σης Πολεοδομικού Σχεδιασμού -Τμήμα Παραδοσιακών Οικισμών προς το δήμο Πύλου.

7. Τις με αριθμ. πρωτ. 25222/8184/8.10.1999, 25373/12.10.1999 και 28234/8318/1.11.1999 αντιρρήσεις του ενδιαφερομένου.

8. Την από 14.7.1999 αιτιολογική έκθεση της Διεύθυνσης Πολεοδομικού Σχεδιασμού - Τμήμα Παραδοσιακών Οικισμών.

9. Το γεγονός ότι από τις κανονιστικές διατάξεις αυτής της απόφασης δεν προκαλείται δαπάνη σε βάρος του κρατικού προϋπολογισμού και του οικείου Ο.Τ.Α., αποφασίζουμε:

1. Χαρακτηρίζεται ως διατηρητέο το κτίριο που βρίσκεται εντός του ρυμοτομικού σχεδίου του δήμου Πύλου (Ν. Μεσσηνίας), επί της οδού Καλαμάτας, φερόμενο ως ιδιοκτησία Γεώργιου Μητρόπουλου, όπως φαίνεται με μαύρη

διαγράμμιση στο σχετικό πρωτότυπο διάγραμμα σε κλίμακα 1:1000, που θεωρήθηκε από τον Προϊστάμενο της Διεύθυνσης Τοπογραφικών Εφαρμογών με την αριθμ. 5714/2000 πράξη του και που αντίτυπό του σε φωτοσμί-κρυνση δημοσιεύεται με την παρούσα απόφαση.

2. Διατηρητέο χαρακτηρίζεται το αρχικό εκάστοτε κτίριο, καθώς και τυχόν στοιχεία του περιβάλλοντος αυτό χώρου (μάντρες, αυλοθύρες κ.λ.π.), όπως και οι εναρμονιζόμενες με το αρχικό κτίριο μεταγενέστερες προσθήκες, όχι όμως και τα πάσης φύσεως υπάρχοντα προσκτίσματα που αλλοιώνουν το αρχικό κτίριο. Ο έλεγχος των προσκτισμάτων, που αλλοιώνουν το αρχικό κτίριο, πραγματοποιείται από την Επιτροπή Πολεοδομικού και Αρχιτεκτονικού Ελέγχου (ΕΠΑΕ).

3. Στο πιο πάνω κτίριο που χαρακτηρίζεται ως διατηρητέο, απαγορεύεται κάθε αφαίρεση, αλλοίωση ή καταστροφή τόσο των επί μέρους αρχιτεκτονικών ή καλλιτεχνικών διακοσμητικών στοιχείων του, όσο και του κτιρίου συνολικά, πλην των προσκτισμάτων ή των στοιχείων του κτιρίου για τα οποία η ΕΠΑΕ έχει γνωμοδοτήσει για την αφαίρεσή τους.

4. Επιτρέπεται η επισκευή, ο εκσυγχρονισμός των εγκαταστάσεων, η στατική ενίσχυση και η εσωτερική διαρρύθμιση του χαρακτηριζόμενου διατηρητέου κτιρίου, εφόσον δεν αλλοιώνεται ο γενικός αρχιτεκτονικός χαρακτήρας αυτού και δεν θίγονται τα διατηρητέα στοιχεία του.

5. Αιτήσεις για ανέγερση νέου κτιρίου στο οικόπεδο που υπάρχει διατηρητέο κτίριο καθώς και για προσθήκες στο διατηρητέο αποστέλλονται από την Πολεοδομική Υπηρεσία, με γνώμη της Ε.Π.Α.Ε., στην αρμόδια Υπηρεσία του Υπουργείου Περιβάλλοντος, Χωροταξίας και Δημοσίων Έργων, για ειδικές ρυθμίσεις σύμφωνα με την παρ. 2 του άρθρου 4 του Ν. 1577/1985 περί «ΓΟΚ», εφόσον δεν παραβλάπτεται το διατηρητέο κτίριο και ο χώρος που το περιβάλλει.

6. Δεν επιτρέπεται η τοποθέτηση φωτεινών επιγραφών και διαφημίσεων στο χαρακτηριζόμενο ως διατηρητέο κτίριο.

Επιτρέπεται μόνο η τοποθέτηση επιγραφών περιορισμένων διαστάσεων που πληροφορούν για τυχόν χρήση των χώρων του κτιρίου.


7. Για οποιαδήποτε επέμβαση στο εξωτερικό και εσωτερικό του διατηρητέου κτιρίου και στο χώρο που το περιβάλλει καθώς και για την τοποθέτηση επιγραφών απαιτείται η έγκριση της ΕΠΑΕ.

8. Η ισχύς της παρούσας απόφασης αρχίζει από τη δημοσίευσή της στην Εφημερίδα της Κυβερνήσεως.

Η απόφαση αυτή να δημοσιευθεί στην Εφημερίδα της Κυβερνήσεως.

Αθήνα, 1 Μαρτίου 2000

Ο Γενικός Γραμματέας  
ΗΛΙΑΣ ΜΠΕΡΙΑΤΟΣ

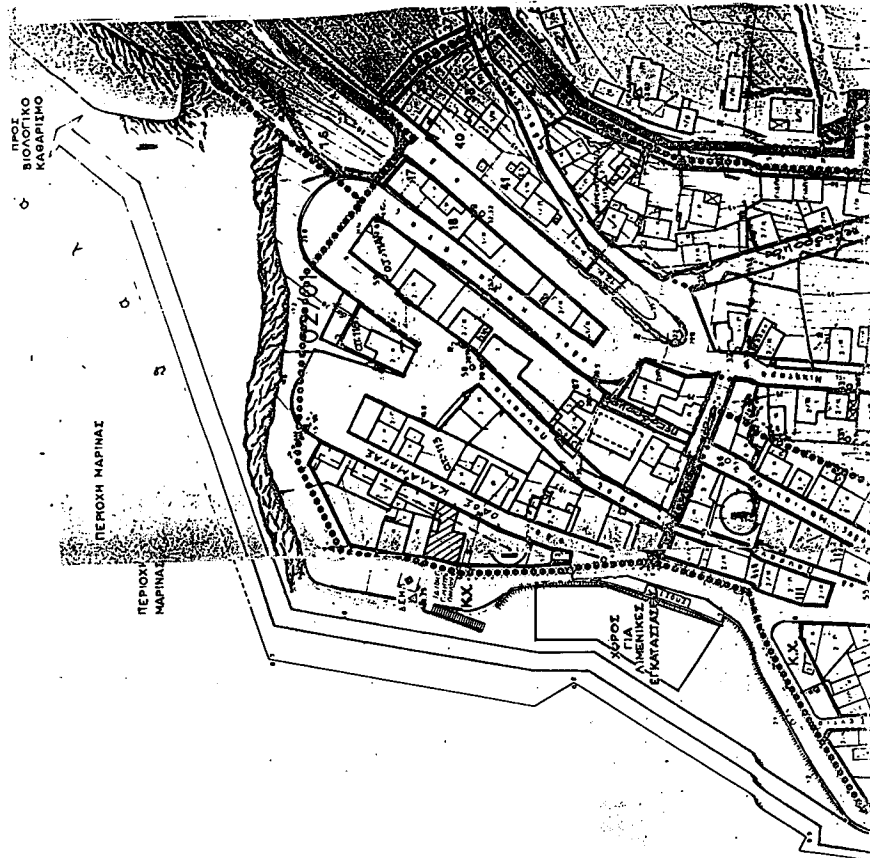

ΣΗΜΕΙΟ ΥΠΟΓΡΑΦΕΩΣ  
ΓΙΑ ΤΗΝ ΚΑΤΑΡΤΙΣΗ ΤΟΥ ΜΕΛΕΤΗΜΑΤΟΣ  
ΑΠΟ ΤΟΝ ΑΝΤΙΣΤΟΙΧΟΝ ΕΠΙΛΕΓΜΕΝΟΝ

ΥΠΟΥΡΓΕΙΟ  
ΠΕΡΙΒΑΛΛΟΝΤΟΣ  
ΧΩΡΟΤΑΞΙΑΣ  
ΚΑΙ ΔΗΜ. ΕΡΓΩΝ

ΑΝΤΙΣΤΟΙΧΟΣ ΣΥΛΛΟΓΙΣΤΗΣ  
ΤΕΧΝΙΚΑ ΠΑΡΑΔΟΣ. ΟΙΚΙΣΜΟΥ

ΘΕΣΗ: ΠΟΛΙΣ. Ν. ΗΕΙΣΗΜΙΑΣ

ΘΕΜΑ: ΧΑΡΑΚΤΗΡΙΣΜΟΣ  
ΣΣ ΔΙΑΤΗΡΗΤΕΟΥ ΚΤΙΡΙΟΥ  
ΕΝ ΤΗΣ ΟΔΟΥ ΚΑΛΑΜΑΤΗΣ

ΔΙΑΤΗΡΗΤΕΟ ΚΤΙΡΙΟ

ΚΑΙΝΑΡΑ 514000

ΥΠΟΥΡΓΕΙΟ

ΠΡΟΣΤΑΣΙΑΣ ΚΑΙ ΔΗΜ. ΕΡΓΩΝ  
ΣΥΝΔΕΣΗ ΤΗΣ ΚΥ. ΑΡΙΘΜ. Γ. 5744/02. ΤΟΜΟΣ  
ΠΕΡΙ ΧΑΡΑΚΤΗΡΙΣΜΟΥ ΚΑΙ ΔΙΑΤΗΡΗΣΗΣ  
ΚΤΙΡΙΟΥ ΠΑΝ. ΔΡΑΣΤΕΙΑΣ ΚΑΙ ΤΟΥ ΕΡΓΟΥ  
ΚΑΤΑΣΤΑΣΗΣ ΠΡΟΣΤΑΣΙΑΣ ΚΑΙ ΤΟΥ ΕΡΓΟΥ  
ΤΟΥ ΠΛΟΥ. (Ν. ΜΕΤΑΦΡΑΣΗ) 15  
ΚΑΤΑΡΤΙΣΤΗΣ ΕΠΙΤΕΛΟΥΣ ΑΥΤΟΥ  
ΠΡΟΑΡΧΗΤΗΣ ΔΟΚΙΜΗΣ ΑΥΤΟΥ  
ΚΑΙΝΑ 1 Μαρτίου 2002  
Α/ΥΠ/Σ

Τ. ΑΠΟΣΤΟΛΑΤΟΣ

Αρ. Φ. 43/00  
64.1

Αριθ. 6837/1278

(3)

Χαρακτηρισμός ως διατηρητέου κτιρίου που βρίσκεται εντός του εγκεκριμένου ρυμοτομικού σχεδίου του δήμου Νίκαιας (Ν. Αττικής) και καθορισμός ειδικών όρων και περιορισμών δόμησης αυτού.

**Ο ΓΕΝΙΚΟΣ ΓΡΑΜΜΑΤΕΑΣ  
ΥΠΟΥΡΓΕΙΟΥ ΠΕΡΙΒΑΛΛΟΝΤΟΣ, ΧΩΡΟΤΑΞΙΑΣ  
ΚΑΙ ΔΗΜΟΣΙΩΝ ΕΡΓΩΝ**

Έχοντας υπόψη:

1. Τις διατάξεις των άρθρων 3 και 4 (παρ. 2) του Ν. 1577/85 «Γενικός Οικοδομικός Κανονισμός» (Α 210), όπως τροποποιήθηκαν με το άρθρο 1 (παρ. 1 και 2) του Ν. 1772/1988 «Τροποποίηση διατάξεων του Ν. 1577/85 «ΓΟΚ» και άλλες διατάξεις» (Α 91).

2. Τις διατάξεις του άρθρου 29Α του Ν. 1558/1985 «Κυβέρνηση και Κυβερνητικά Όργανα» (Α 137) που προστέθηκε με το άρθρο 27 του Ν. 2081/1992 (Α 154) και αντικαταστάθηκε με την παραγρ. 2α του άρθρου 1 του Ν. 2469/1997 (Α 38).

3. Την υπ' αριθμ. 103326/1281/5.12.1996 απόφαση του Υπουργού και του Υφυπουργού Περιβάλλοντος Χωροταξίας και Δημοσίων Έργων «Μεταβίβαση αρμοδιοτήτων του Υπουργού και του Υφυπουργού Περιβάλλοντος Χωροταξίας και Δημοσίων Έργων στο Γενικό Γραμματέα, και στους Προϊσταμένους των Γενικών Διευθύνσεων, Διευθύνσεων και Τμημάτων του Υπουργείου Περιβάλλοντος Χωροταξίας και Δημοσίων Έργων - πλην Γενικής Γραμματείας Δημοσίων Έργων» (1126Β/16.12.1996).

4. Τις διατάξεις της παρ. Β του άρθρου 1 του Π.Δ/τος 28/28.1.1993 «Καθορισμός αρμοδιοτήτων που διατηρούνται από τον Υπουργό και τις Περιφερειακές Υπηρεσίες διανομαρχιακού επιπέδου του Υπουργείου Περιβάλλοντος, Χωροταξίας και Δημοσίων Έργων» (Α' 9).

5. Την από 10.1.2000 αιτιολογική έκθεση της Διεύθυνσης Πολεοδομικού Σχεδιασμού - Τμήμα Παραδοσιακών Οικισμών.

6. Την από 18.1.2000 σύμφωνη γνώμη του φερόμενου ιδιοκτήτη του κτιρίου «Ένωσης Ποντίων Νίκαιας - Κορυδαλού» δια του προέδρου του Διοικητικού Συμβουλίου Αναστάσιου Τροχόπουλου (αρ. πρ. ΥΠΕΧΩΔΕ 1496/654/20.1.2000).

7. Το γεγονός ότι από τις κανονιστικές διατάξεις αυτής της απόφασης δεν προκαλείται δαπάνη σε βάρος του κρατικού προϋπολογισμού και του οικείου Ο.Τ.Α., αποφασίζουμε:

1. Χαρακτηρίζεται ως διατηρητέο το κτίριο που βρίσκεται εντός του εγκεκριμένου ρυμοτομικού σχεδίου του δή-

μου Νίκαιας (Ν. Αττικής) και ειδικότερα στη συμβολή των οδών Κιλίκιας 51 και Καισαρείας, φερόμενο ως ιδιοκτησία της «Ένωσης Ποντίων Νίκαιας - Κορυδαλού», όπως αυτό φαίνεται με μαύρο χρωματισμό και εντός κύκλου στο σχετικό πρωτότυπο διάγραμμα σε κλίμακα 1:5000, που θεωρήθηκε από τον Προϊστάμενο της Διεύθυνσης Τοπογραφικών Εφαρμογών με την αριθμ. .../2000 πράξη του και που αντίτυπό του σε φωτοσμίκρυνση δημοσιεύεται με την παρούσα απόφαση.

2. Ως διατηρητέο χαρακτηρίζεται το αρχικό κτίριο, όπως και οι εναρμονιζόμενες με αυτό μεταγενέστερες προσθήκες. Οι μεταγενέστερες προσθήκες και τα υπάρχοντα προσκτίσματα που αλλοιώνουν το αρχικό κτίριο αφαιρούνται μετά από έγκριση της Επιτροπής Πολεοδομικού και Αρχιτεκτονικού Ελέγχου (Ε.Π.Α.Ε.).

3. Στο χαρακτηριζόμενο ως διατηρητέο κτίριο απαγορεύεται κάθε αφαίρεση, αλλοίωση ή καταστροφή των επί μέρους αρχιτεκτονικών και διακοσμητικών στοιχείων του.

4. Επιτρέπεται η επισκευή, ο εκσυγχρονισμός των εγκαταστάσεων, η στατική ενίσχυση και η εσωτερική διαρρύθμιση του κτιρίου που χαρακτηρίζεται ως διατηρητέο, εφόσον δεν αλλοιώνεται ο γενικός χαρακτήρας του και δεν θίγονται τα διατηρητέα στοιχεία του.

5. Αιτήσεις για προσθήκη αποστέλλονται από την πολεοδομική υπηρεσία, με γνώμη της Ε.Π.Α.Ε., στην αρμόδια υπηρεσία του Υπουργείου Περιβάλλοντος, Χωροταξίας και Δημοσίων Έργων για ειδική ρύθμιση σύμφωνα με τις διατάξεις του άρθρου 4 του Ν. 1577/1985 «ΓΟΚ», εφόσον δεν παραβιάζεται το διατηρητέο κτίριο.

6. Δεν επιτρέπεται η τοποθέτηση φωτεινών ή μη επιγραφών και διαφημίσεων στο χαρακτηριζόμενο ως διατηρητέο κτίριο.

Επιτρέπεται μόνο η τοποθέτηση επιγραφών περιορισμένων διαστάσεων που πληροφορούν για τυχόν χρήση των χώρων του κτιρίου.

7. Για οποιαδήποτε επέμβαση στο εξωτερικό και εσωτερικό του διατηρητέου κτιρίου και στον περιβάλλοντα χώρο, καθώς και για την τοποθέτηση επιγραφών απαιτείται η έγκριση της Ε.Π.Α.Ε.


8. Η ισχύς της παρούσας απόφασης αρχίζει από τη δημοσίευσή της στην Εφημερίδα της Κυβερνήσεως.


Η απόφαση αυτή να δημοσιευθεί στην Εφημερίδα της Κυβερνήσεως.


Αθήνα, 9 Μαρτίου 2000

Ο Γενικός Γραμματέας  
ΗΛΙΑΣ ΜΠΕΡΙΑΤΟΣ

ΛΕΚΑΝΟΠΕΔΙΟΝ - ΑΘΗΝΩΝ 1:5000

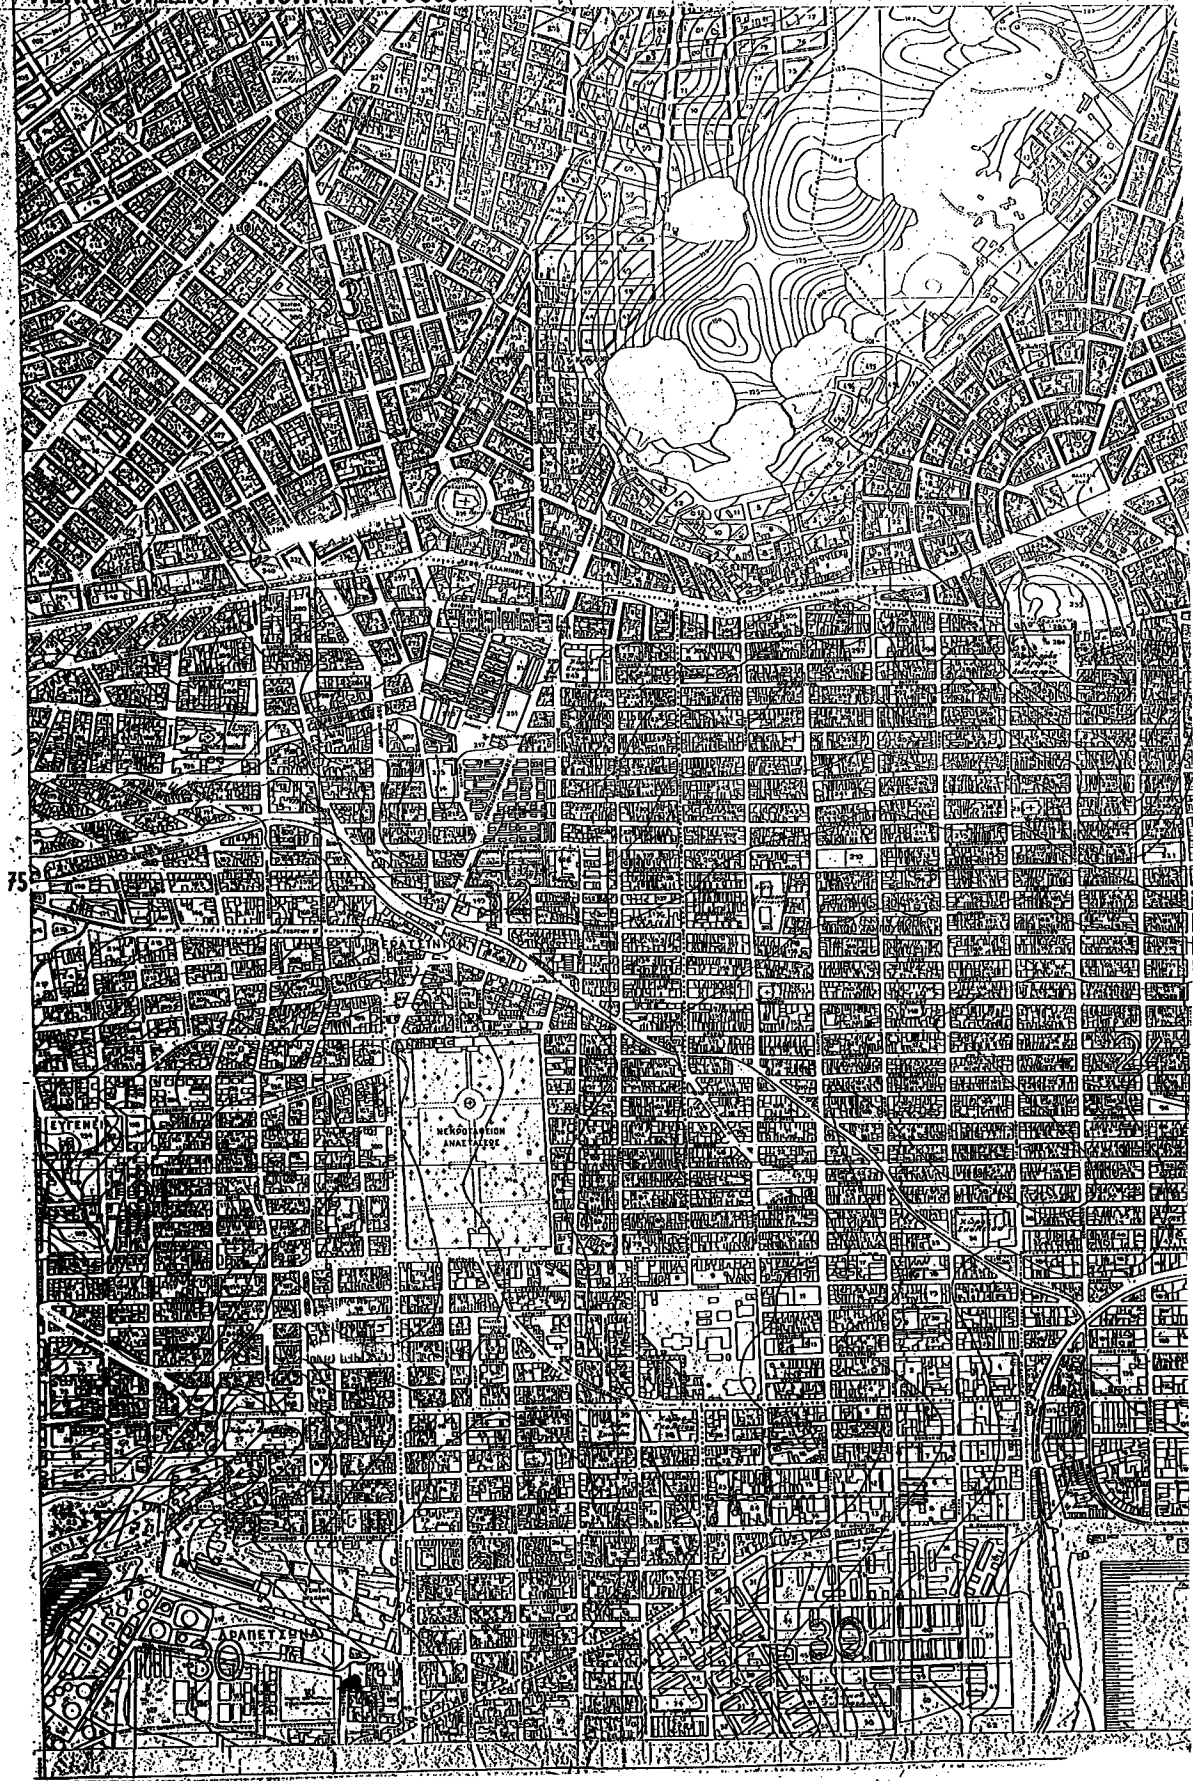

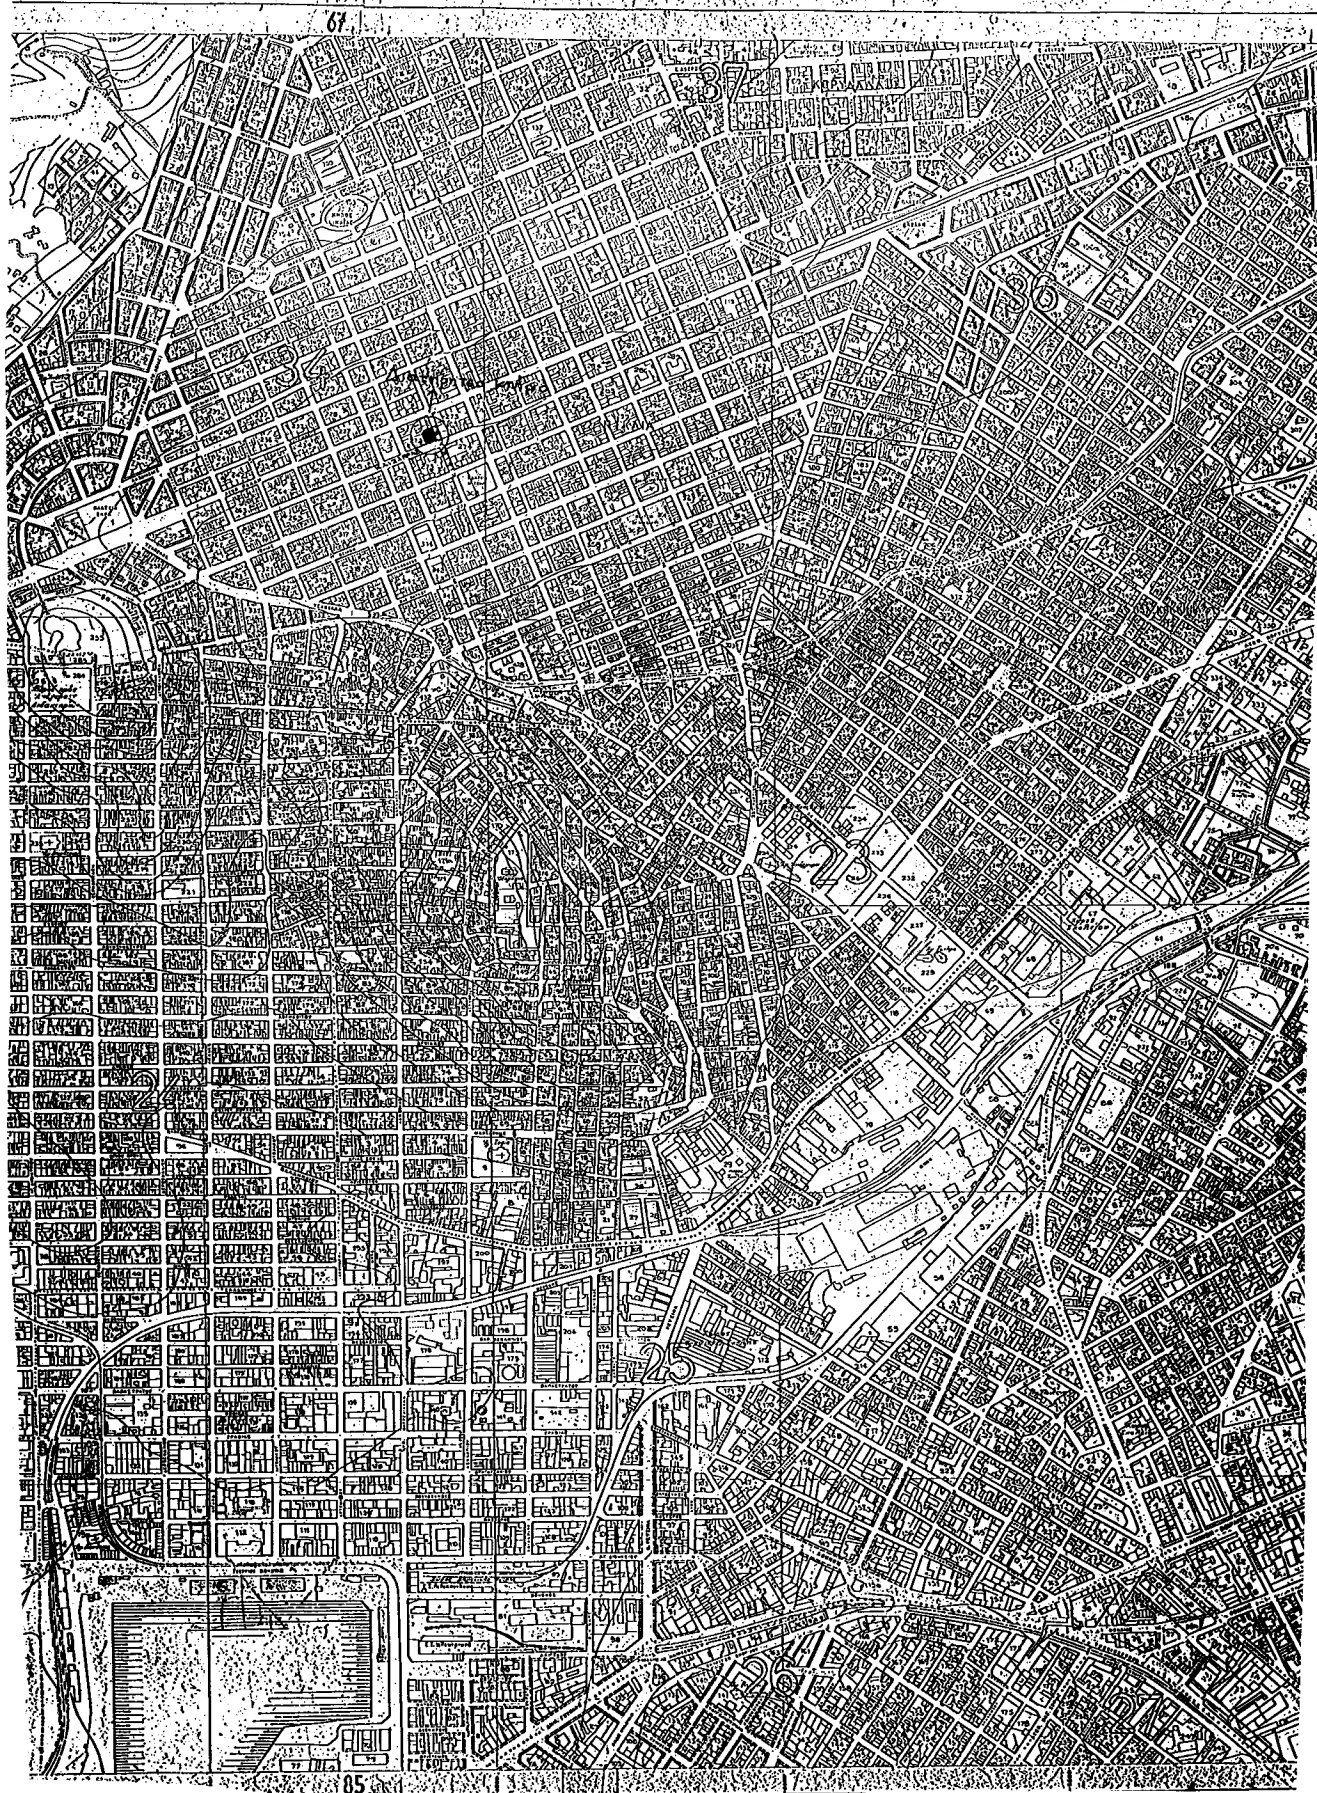

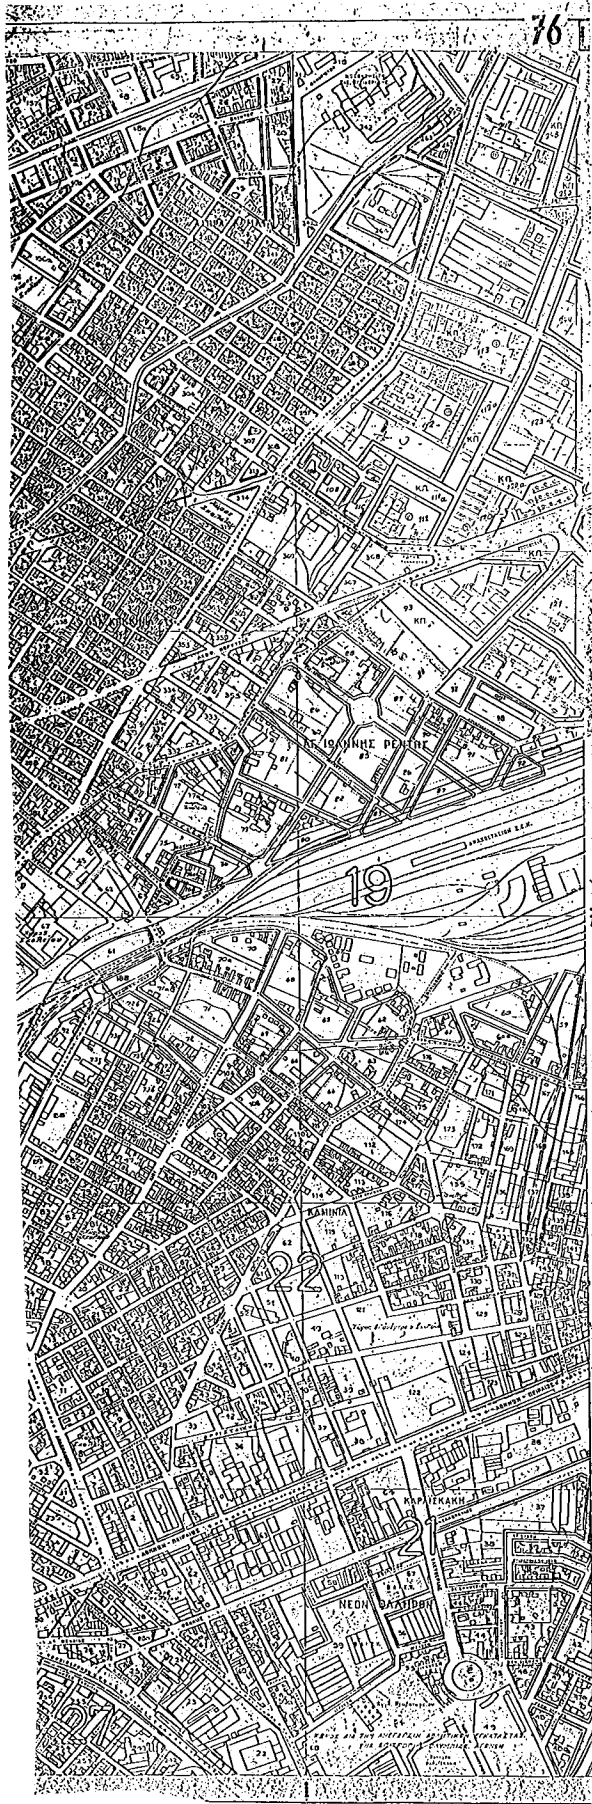

ΕΘΝΙΚΟ ΤΥΠΟΓΡΑΦΕΙΟ  
ΓΙΑ ΤΗΝ ΕΚΔΟΣΗΝ ΤΗΣ ΕΦΗΜΕΡΙΔΗΣ ΤΗΣ ΚΥΒΕΡΝΗΣΕΩΣ  
ΑΡΧΗ ΤΗΣ ΕΚΔΟΣΗΣ 38 \*

**ΥΠΟΥΡΓΕΙΟ ΠΕΡΙΒΑΛΛΟΝΤΟΣ  
ΧΩΡΟΤΑΞΙΑΣ & ΔΗΜΟΣΙΩΝ ΕΡΓΩΝ**

Δ/ΝΣΗ ΠΟΛΕΟΔΟΜΙΚΟΥ ΣΧΕΔΙΑΣΜΟΥ  
ΤΜΗΜΑ ΠΑΡΑΔΟΣΙΑΚΩΝ ΟΙΚΙΣΜΩΝ

ΠΕΡΙΟΧΗ: ΔΗΜΟΣ ΝΙΚΑΙΑΣ  
ΚΙΛΙΚΙΑΣ 51 & ΚΑΙΣΑΡΕΙΑΣ

ΘΕΜΑ: ΧΑΡΑΚΤΗΡΙΣΜΟΣ ΔΙΑΤΗΡΗΤΕΟΥ ΚΤΗΡΙΟΥ

ΗΜΕΡΟΜΗΝΙΑ:

ΚΛΙΜΑΚΑ: 1:5000

ΥΠΟΜΝΗΜΑ

ΥΠΟΥΡΓΕΙΟ  
ΠΕΡΙΒΑΛΛΟΝΤΟΣ, ΧΩΡΟΤΑΞΙΑΣ & ΔΗΜ. ΕΡΓΩΝ  
ΣΥΜΦΩΝΕΙ ΤΗΝ ΥΠ. ΑΡΙΘΜ. Γ. 6837/80... ΑΠΟΦΑΣΗ  
ΤΩΝ ΧΑΡΑΚΤΗΡΙΣΜΩΝ ΩΣ ΔΙΑΤΗΡΗΤΕΟΥ  
ΚΤΗΡΙΟΥ ΠΟΥ ΒΡΙΣΚΕΤΑΙ ΕΝΤΟΣ ΤΟΥ ΕΥΧΕ-  
ΚΡΙΜΕΝΟΥ ΡΥΘΜΟΤ. ΣΧΕΔΙΟΥ ΤΟΥ Δ. ΝΙΚΑ-  
ΙΑΣ (Χ. ΑΤΤΙΔΗΣ) Δ' ΚΑΘΟΡΙΣΜΟΥ  
ΕΙΔΙΚΩΝ ΟΡΩΝ & ΠΕΡΙΓΡΑΦΩΝ ΔΕΙΞΕΙΝ  
ΑΥΤΟ.

ΑΘΗΝΑ 9 Μαρτίου 2000  
0 14/7/00

Γ. ΑΠΟΣΤΟΛΑΤΟΣ

Αρ. Φ. 54/00  
εχ. 4

Αριθ. Οικ. Ι-111

(4)

Καθορισμός χρήσης παραχωρούμενης δημόσιας έκτασης ως χώρου για ανέγερση σταβλικών εγκαταστάσεων.

## Ο ΝΟΜΑΡΧΗΣ ΕΒΡΟΥ

Έχοντας υπόψη:

1. Τις διατάξεις του άρθρου 3 του Ν. 1512/85 (ΦΕΚ 4/τ.Α') και ειδικότερα την παρ. 1.
2. Την με αριθ. 111/99 απόφαση του Δημοτικού Συμβουλίου ΔΗΜΟΥ Τριγώνου.
3. Το με αριθ. 500/20.1.2000 έγγραφο της Δ/νσης Αγρ/κής Ανάπτυξης Β. Έβρου.
4. Το με αριθ. Ι-52/31.1.2000 έγγραφο του Τμ. Πολ/μίας και Περ/ντος Β. Έβρου.
5. Το γεγονός ότι από την απόφαση αυτή δεν προκαλεί-

ται δαπάνη σε βάρος του Κρατικού Προϋπολογισμού, αποφασίζουμε:

Καθορίζουμε το με αριθ. 1199β κοινόχρηστο τεμάχιο της Οριστικής Διανομής 1932, έκτασης 4.675 τ.μ., αγροκτήματος Ορμενίου Ν. Έβρου ως χώρο για ανέγερση σταβλικών εγκαταστάσεων.

Από τις διατάξεις της απόφασης αυτής δεν προκαλείται δαπάνη, ούτε σε βάρος του κρατικού προϋπολογισμού, ούτε σε βάρος του ΔΗΜΟΥ ΤΡΙΓΩΝΟΥ (Ν. 1512/85 άρθρο 3 παρ. 1).

Η απόφαση αυτή να δημοσιευθεί στην Εφημερίδα της Κυβερνήσεως.

Ν. Ορεστιάδα, 23 Φεβρουαρίου 2000

Ο Νομάρχης  
ΓΕΩΡΓΙΟΣ ΝΤΟΛΙΟΣ