



ΕΦΗΜΕΡΙΣ ΤΗΣ ΚΥΒΕΡΝΗΣΕΩΣ

ΤΗΣ ΕΛΛΗΝΙΚΗΣ ΔΗΜΟΚΡΑΤΙΑΣ

ΤΕΥΧΟΣ ΤΕΤΑΡΤΟ

Αρ. Φύλλου 202

6 Απριλίου 2000

ΠΕΡΙΕΧΟΜΕΝΑ

ΑΠΟΦΑΣΕΙΣ

- Καθορισμός των ορίων του αιγιαλού και δημιουργία ζώνης παραλίας στην περιοχή Κουρού Ντερέ και Ξηροπόταμος Αμπέλου Νήσου Σάμου Ν. Σάμου ... 1
- Άρση αναδάσωσης στη θέση Κάτω Βάλτα Δήμου Λειβαθούς (πρώην Κοιν. Περσάτων) Νομού Κεφαλληνίας..... 2

ΑΠΟΦΑΣΕΙΣ

Αριθ. 1021883/2004/Β0010 (1)

Καθορισμός των ορίων του αιγιαλού και δημιουργία ζώνης παραλίας στην περιοχή Κουρού Ντερέ και Ξηροπόταμος Αμπέλου Νήσου Σάμου Ν. Σάμου.

Ο ΥΠΟΥΡΓΟΣ ΟΙΚΟΝΟΜΙΚΩΝ

Έχοντας υπόψη:

1. Τις διατάξεις του Π.Δ 551/88 «Οργάνωση Νομαρχιών - Οργάνωση Οικονομικών Υπηρεσιών» (ΦΕΚ 259 τ.Α'), όπως τροποποιήθηκε και ισχύει.

2. Τις διατάξεις του άρθρου 100 του Π.Δ. 284/88 «περί Οργανισμού Υπουργείου Οικονομικών».

3. Τις διατάξεις του Ν. 2218/1994 «περί ίδρυσης Νομαρχιακής Αυτοδιοίκησης κ.λπ. (ΦΕΚ 90 τ.Α'), όπως τροποποιήθηκε συμπληρώθηκε και ισχύει.

4. Τις διατάξεις του άρθρου 14 του Ν. 2399/96 «Υλοποίηση της εισοδηματικής πολιτικής έτους 1996 για μισθούς και συντάξεις και άλλες διατάξεις (ΦΕΚ 90 τ.Α'), με το οποίο καταργήθηκαν οι θέσεις των Περιφερειακών Διευθυντών και οι αρμοδιότητές τους περιήλθαν στο Γενικό Γραμματέα Περιφέρειας.

5. Τις διατάξεις των παρ. 2 και 6 του άρθρου 1 Ν. 2503/97 Διοίκηση, Οργάνωση, Στελέχωση της Περιφέρειας, ρύθμιση θεμάτων για την Τοπική Αυτοδιοίκηση και άλλες διατάξεις (ΦΕΚ 107 τ.Α'), σύμφωνα με τις οποίες οι Περιφερειακές Υπηρεσίες του Υπουργείου Οικονομικών, που συγκροτούσαν την Περιφερειακή Διοίκηση του Νομού ή Νομαρχίας δεν υπήχθησαν στην ενιαία οργανική μονάδα της Περιφέρειας ούτε καταργήθηκαν, αλλά αποτελούν από 1.9.97 υπηρεσίες του Υπουργείου Οικονομικών.

6. Το αριθ. 28975/31.7.97 έγγραφο της Δ/σης Διοίκησης του Υπ. Εσωτερικών Δημ. Διοίκησης και Αποκέντρωσης, σύμφωνα με το οποίο οι αρμοδιότητες του Γενικού Γραμματέα της Περιφέρειας σε θέματα Υπηρεσιών του Υπ. Οικονομικών μεταφέρονται από 1.9.97 στον Υπουργό Οικονομικών.

7. Την υπ' αρ. 1107147/1239/0006Α/4.10.96 (ΦΕΚ 922/τ.Β'/7.10.96) κοινή Απόφαση του Πρωθυπουργού και Υπουργού Οικονομικών «περί ανάθεσης αρμοδιοτήτων του Υπουργού Οικονομικών στους Υφυπουργούς».

8. Την αριθ. 1087903/1481/0006Β/ΠΟΛ. 1233/28.08.1997 απόφαση του Υπουργού Οικονομικών «περί μεταβίβασης αρμοδιοτήτων του Υπουργού Οικονομικών στους Προϊσταμένους των Περιφερειακών Υπηρεσιών του Υπουργείου Οικονομικών πλην Γ.Λ.Κ. και Γ.Χ.Κ.».

9. Τις διατάξεις των άρθρων 1 μέχρι και 7 του Α. Ν. 2344/40 «περί αιγιαλού και παραλίας, όπως τροποποιήθηκαν και συμπληρώθηκαν με τις διατάξεις: α) του άρθρου 13 του Ν. 1078/1980 και β) του άρθρου 23 του Ν. 1337/1983.

10. Την από 29.3.99 έκθεση της κατά το άρθρο 100 του Π.Δ. 284/88 αρμόδιας Επιτροπής καθορισμού ορίων αιγιαλού και παραλίας για τον καθορισμό ορίων αιγιαλού και δημιουργία ζώνης παραλίας στην περιοχή Κουρού Ντερέ ή Ξηροπόταμος Αμπέλου Νομ. Σάμου επισπεύδοντος Γενικού Επιτελείου Ναυτικού.

11. Το από Φεβρουαρίου 1996 τοπογραφικό - υψομετρικό διάγραμμα, κλίμακας 1:500 αποτελούμενο από μία (1) πινακίδα, που συντάχθηκε από τον Β. Τάκα Μηχανικό και το οποίο ελέγχθηκε ως προς την ακρίβεια της αποτύπωσης από τον Ιωάννη Συρίγο Μηχανικό Προϊστάμενο της Τ.Υ.Δ.Κ. Σάμου την 29.3.99 και θεωρήθηκε την ίδια ημερομηνία, όπως ορίζουν οι διατάξεις του άρθρου 20 του Ν. 719/77, και συνοδεύει την έκθεση της προαναφερόμενης Επιτροπής.

12. Το με αριθμό Φ. 5445/574/99/20.7.99 έγγραφο του ΓΕΝ με το οποίο συμφωνεί με τα καθορισθέντα από την Επιτροπή όρια, αποφασίζουμε:

Επικυρώνουμε την από 29.3.99 έκθεση της κατά το άρθρο 100 του Π.Δ. 284/88 αρμόδιας Επιτροπής περί χάραξης των ορίων αιγιαλού και δημιουργία ζώνης παραλίας στην περιοχή Κουρού Ντερέ ή Ξηροπόταμος Αμπέλου Νομ. Σάμου, καθώς επίσης και το από Φεβρουαρίου 1996, σχετικό με τη χάραξη, τοπογραφικό - υψομετρικό

διάγραμμα, κλίμακας 1:500 σε μία (1) πινακίδα που συντάχθηκε από τον Β. Τάκα Μηχανικό και το οποίο ελέγχθηκε ως προς την ακρίβεια της αποτύπωσης από τον Ιωάννη Συρίγο μηχανικό Προϊστάμενο της Τ.Υ.Δ.Κ. Σάμου την 29.3.1999 και θεωρήθηκε την ίδια ημερομηνία, όπως ορίζουν οι διατάξεις του άρθρου 20 του Ν. 719/77.

Στο τοπογραφικό αυτό διάγραμμα, καθορίσθηκε από την αρμόδια Επιτροπή, όπως πιο πάνω αναφέρεται, η οριογραμμή του αιγιαλού με κόκκινη συνεχόμενη πολυγωνική γραμμή με στοιχεία Α0 έως Α16 της οποίας οι κορυφές εξασφαλίζονται με συντεταγμένες του Κρατικού Δικτύου.

Την οριογραμμή της παραλίας με κίτρινη συνεχόμενη πολυγωνική γραμμή με στοιχεία Π0 έως Π16 με σταθερή απόσταση 10μ., από την οριογραμμή του αιγιαλού της οποίας ομοίως οι κορυφές εξασφαλίζονται με συντεταγμένες του Κρατικού δικτύου.

Αποφαινεται ότι δεν υφίσταται παλαιός αιγιαλός και ότι στην ζώνη αιγιαλού και παραλίας υπάρχουν κτίσματα τα οποία δεν εξαιρούνται.

Ο καθορισμός της οριογραμμής του αιγιαλού γίνεται για πρώτη φορά στην περιοχή αυτή και δεν έχει καθορισθεί στο παρελθόν οριογραμμή αιγιαλού.

Η παρούσα απόφαση μαζί με την έκθεση της Επιτροπής και το τοπογραφικό διάγραμμα να δημοσιευθούν στην Εφημερίδα της Κυβερνήσεως.

Αθήνα, 17 Μαρτίου 2000

Με εντολή Υπουργού
Ο Γενικός Γραμματέας
ΧΑΡ. ΑΛΑΜΑΝΟΣ

ΕΚΘΕΣΗ

Επιτροπής Καθορισμού Ορίων του Αιγιαλού και Παραλίας και θέσεων Αμμοληψίας

Για τον πρώτο καθορισμό των ορίων του αιγιαλού και παραλίας στη θέση Κουρού Ντερέ ή Ξηροπόταμος Αμπέλου Σάμου, Σάμος την 29 Μαρτίου 1999 οι υπογραμμένοι:

1. Αναστάσιος Κατεριμτζής, Προϊστάμενος Κτηματικής Υπηρεσίας Σάμου.

2. Ιωάννης Συρίγος, Προϊστάμενος της Τ.Υ.Δ.Κ. Σάμου.

3. Βασίλειος Παρασκευόπουλος, Λιμενάρχης Σάμου, ως μέλη, αποτελούντες την Επιτροπή Καθορισμού Ορίων Αιγιαλού και Παραλίας και θέσεων Αμμοληψίας του άρθρου 100 του Π.Δ. 284/1988, όπως ορίσθηκαν με την 1041003/922/0006Α/27.3.98 Απόφαση Γεν. Δ/ντή Δημ. Περ. Εθν. Κληρ/των, αφού συνήλθαμε ύστερα από πρόσκληση του Προέδρου της, μεταβήκαμε στην παραπάνω περιοχή για επιτόπια εξέταση και έχοντας υπόψη:

1. Το αίτημα της Νομαρχιακής Αυτοδιοίκησης Σάμου - Δ/σης Τεχνικών Υπηρεσιών με το οποίο ζητείται ο καθορισμός των ορίων του αιγιαλού και παραλίας στην παραπάνω περιοχή.

2. Το συνταχθέν τοπογραφικό και υψομετρικό διάγραμμα σε 1 πινακίδα υπό κλίμακα 1:500 με ημερομηνία Φεβρουάριος 1996 από τον Β. Τακά - Μελετητή και και ελεγμένο κατά το δυνατόν για την ορθή αποτύπωσή του, από τον μηχανικό του Δημοσίου Ιωάννη Συρίγο με βαθμό

ΠΕ/Α' και θεωρημένο από τη Διεύθυνση Τεχνικών Υπηρεσιών Σάμου την 29.3.1999 σύμφωνα με το άρθρο 20 του Ν. 719/1977.

3. Τις διατάξεις του Αν. Νόμου 2344/1940, «περί αιγιαλού και παραλίας», όπως τροποποιήθηκαν και ισχύουν και με την εφαρμογή αυτών υπάρχουσα Δικαστηριακή και Διοικητική Νομολογία.

4. Την σχηματισθείσα αντίληψη, από την επιτόπια εξέταση, του πλάτους της βρεχόμενης ζώνης της ξηράς και των λοιπών συνθηκών που τελεί αυτή, όπως η μορφολογία της περιοχής, κατάσταση ακτής, κατάσταση θαλάσσιου χώρου, παλίρροια και θαλάσσια ρεύματα και τις επικρατούσες καιρικές συνθήκες, πνέοντες άνεμοι κ.λπ.

5. Όλα τα λοιπά στοιχεία που περιήλθαν στην κατοχή μας, όπως παλαιά διαγράμματα και φωτογραφίες, αεροφωτογραφίες της ΓΥΣ, τίτλοι ιδιοκτησίας των ομόρων ιδιοκτησιών, μαρτυρικές καταθέσεις ηλικιωμένων προσώπων και από τη συσχέτιση αυτών προκύψαντα συμπεράσματα.

6. Την ανάγκη να τεθεί ζώνη παραλίας τουλάχιστον 10 μέτρων, επειδή δεν εξυπηρετούνται οι σκοποί του άρθρου 7 του Α.Ν. 2344/1940, καθορίζει:

Επάνω στο υποβληθέν τοπογραφικό και υψομετρικό διάγραμμα:

Α. Την οριογραμμή του αιγιαλού με συνεχή κόκκινη πολυγωνική γραμμή, της οποίας οι κορυφές Α0 έως Α16, εξασφαλίζονται από το Κρατικό δίκτυο συντεταγμένων.

Β. Την οριογραμμή της παραλίας με συνεχή κίτρινη πολυγωνική γραμμή, της οποίας οι κορυφές Π0 έως Π16 εξασφαλίζονται, επίσης από το Κρατικό δίκτυο συντεταγμένων.

Αποφαινεται ότι δεν υφίσταται παλαιός αιγιαλός και ότι στη ζώνη αιγιαλού και παραλίας υπάρχουν κτίσματα τα οποία δεν εξαιρούνται.


ΣΥΝΤΕΤΑΓΜΕΝΕΣ ΚΟΡΥΦΩΝ ΠΟΛΥΓΩΝΙΚΗΣ ΑΙΓΙΑΛΟΥ ΚΑΙ ΠΑΡΑΛΙΑΣ ΠΕΡΙΟΧΗ ΚΟΥΡΟΥ - ΝΤΕΡΕ Ν. ΣΑΜΟΥ


A/A	X	Y	A/A	X	Y
A0	206021.00	422565.00	Π0	206022.60	422555.00
A1	206073.20	422566.20	Π1	206074.60	422556.00
A2	206097.00	422567.00	Π2	206098.70	422556.90
A3	206159.70	422575.50	Π3	206161.50	422565.50
A4	206235.00	422583.40	Π4	206236.00	422573.00
A5	206250.80	422581.50	Π5	206248.70	422571.50
A6	206266.60	422576.50	Π6	206261.30	422567.50
A7	206280.00	422564.50	Π7	206272.70	422557.40
A8	206293.40	422545.61	Π8	206286.20	422539.50
A9	206305.80	422539.00	Π9	206302.40	422529.80
A10	206315.00	422535.50	Π10	206313.50	422526.00
A11	206325.60	422534.50	Π11	206325.70	422525.00
A12	206348.00	422536.50	Π12	206348.50	422526.50
A13	206377.40	422541.20	Π13	206377.40	422531.00
A14	206430.50	422534.00	Π14	206430.50	422524.00
A15	206481.00	422546.60	Π15	206485.50	422.538.50
A16	206512.50	422563.00	Π16	206517.50	422554.00


Η Επιτροπή

Ο Πρόεδρος
ΑΝΑΣΤ. ΚΑΛΤΕΡΙΜΤΖΗΣ

Τα Μέλη
ΙΩΑΝΝΗΣ ΣΥΡΙΓΟΣ
ΒΑΣ. ΠΑΡΑΣΚΕΥΟΠΟΥΛΟΣ

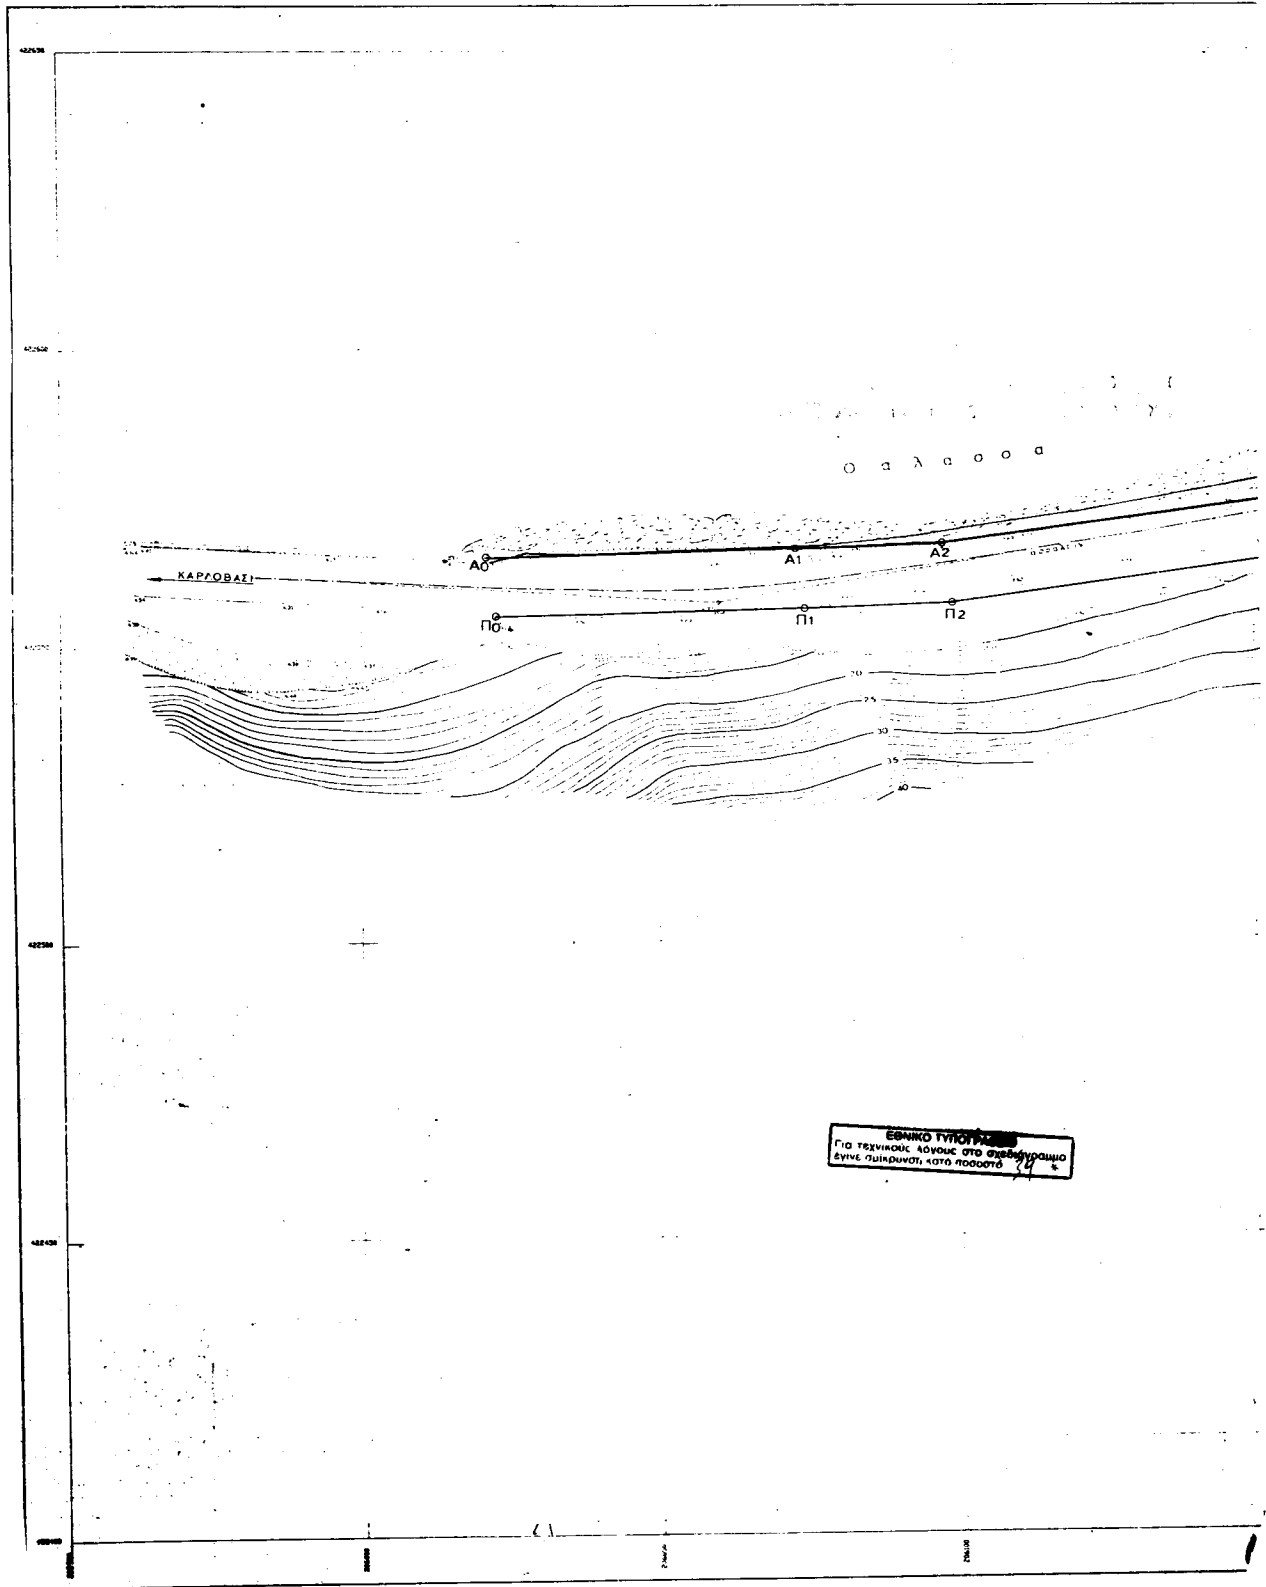

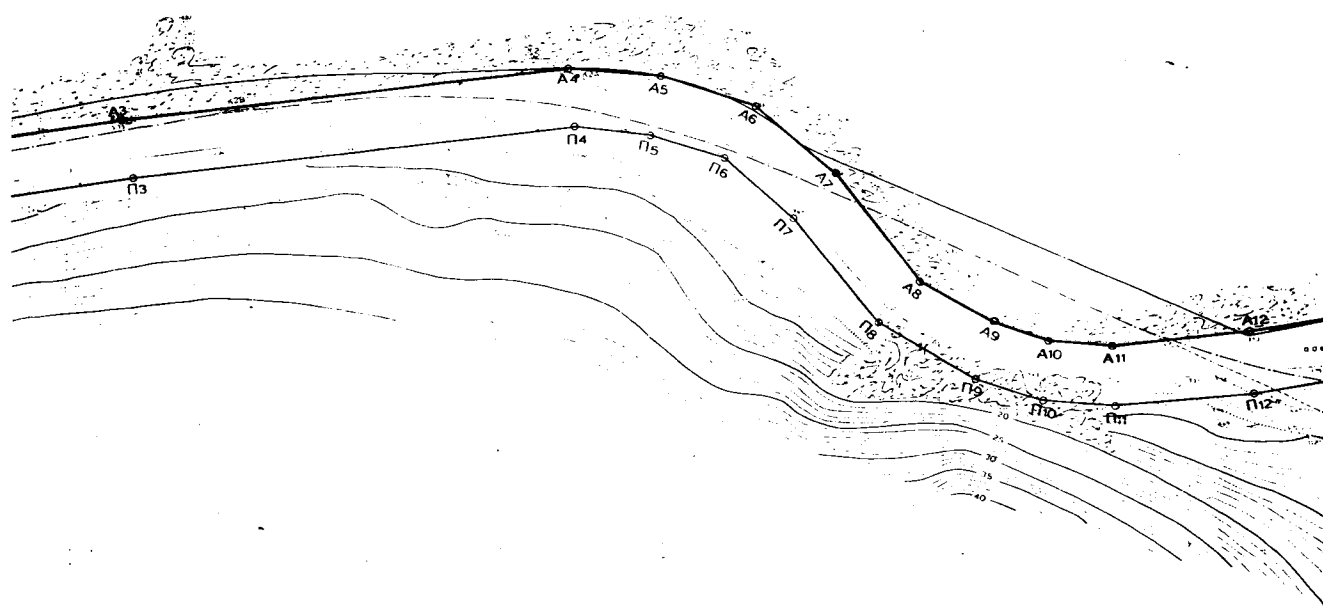

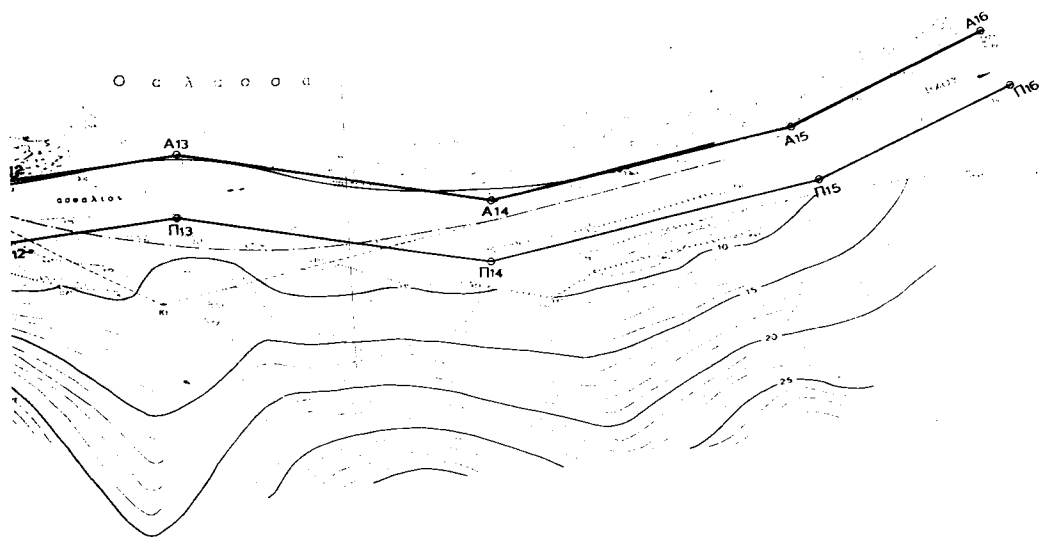


ΣΥΝΤΕΤΑΓΜΕΝΕΣ ΣΤΑΣΕΩΝ
ΠΕΡΙΟΧΗ ΚΟΥΡΟΥ-ΝΤΕΡΕ Ν. ΣΑΜΟΥ

Α/Α	X	Y	H
S70	206513.186	422561.144	4.385
S71	206449.486	422545.017	0.951
S72	206430.359	422535.212	3.295
S73	206337.718	422536.097	1.270
S74	206362.019	422547.028	1.642
S75	206247.364	422581.389	5.202
S76	206157.884	422574.652	5.391
S77	206075.223	422564.688	4.357
S78	206021.550	422563.245	4.030
S79	205960.535	422566.796	4.635
S80	206045.696	422572.773	0.765
S81	206170.496	422588.893	1.108
S82	206284.780	422417.296	9.181
S83	206290.193	422371.671	12.604

ΑΠΟΣΠΑΣΜΑ ΦΥΛΛΟΥ ΧΑΡΤΗΣ Γ.Υ.Σ.

ΚΛΙΜΑΚΑ 1:50.000

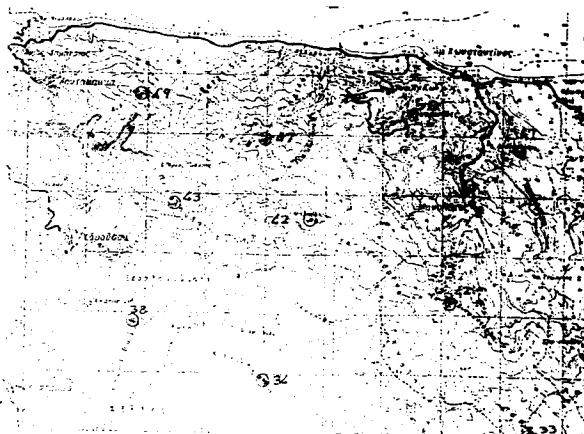ΣΥΝΤΕΤΑΓΜΕΝΕΣ ΚΟΡΥΦΕΣ ΠΟΛΥΤΕΧΝΙΚΗΣ ΔΙΕΥΣΗΣ ΚΑΙ ΠΑΡΑΛΙΑΣ
ΠΕΡΙΟΧΗ ΚΟΥΡΟΥ-ΝΤΕΡΕ Ν. ΣΑΜΟΥ

Α/Α	X	Y	Α/Α	X	Y
A0	206021.00	422565.00	100	206022.60	422555.00
A1	206073.20	422566.20	101	206074.60	422556.00
A2	206097.00	422567.00	102	206098.70	422556.90
A3	206159.70	422575.50	103	206161.50	422565.50
A4	206235.00	422583.30	104	206236.00	422573.00
A5	206250.80	422581.50	105	206248.70	422571.50
A6	206266.60	422576.50	106	206261.30	422567.50
A7	206280.00	422564.50	107	206272.70	422557.40
A8	206293.40	422545.61	108	206286.20	422539.50
A9	206305.80	422539.00	109	206302.40	422529.80
A10	206315.00	422535.50	110	206313.50	422526.00
A11	206325.60	422534.50	111	206325.70	422525.00
A12	206348.00	422536.50	112	206348.50	422526.50
A13	206377.40	422541.20	113	206377.40	422531.00
A14	206430.50	422554.00	114	206430.50	422524.00
A15	206481.00	422546.60	115	206485.50	422538.50
A16	206512.50	422563.00	116	206517.50	422554.00

ΤΟΠΟΓΡΑΦΙΚΟ ΔΙΑΓΡΑΜΜΑ
ΚΑΘΟΡΙΣΜΟΥ ΟΡΙΩΝ ΑΙΓΙΑΛΟΥ ΚΑΙ ΠΑΡΑΛΙΑΣΠΕΡΙΟΧΗ ΚΟΥΡΟΥ ΝΤΕΡΕ
ΝΟΜΟΣ ΣΑΜΟΥΜΕΛΕΤΗ: ΤΑΧΥΜΕΤΡΙΚΗ ΑΠΟΤΥΠΩΣΗ ΠΕΡΙΟΧΗΣ
ΓΙΑ ΤΟΝ ΚΑΘΟΡΙΣΜΟ ΑΙΓΙΑΛΟΥ - ΠΑΡΑΛΙΑΣ

ΜΕΛΕΤΗΤΗΣ: Β. ΤΑΚΑΣ

Τριγωνομετρική εξάρτηση: κρατικό δίκτυο
Υψομετρική εξάρτηση: κρατικό δίκτυο

ΚΛΙΜΑΚΑ 1:500

Εκτύπησε για την αρμόδια
πρωτοδικαρχία κατά το κείμενοΑθήνα, Φεβρουάριος 1996
B. Τακάς

ΒΑΣΙΛΕΙΟΣ Ν. ΤΑΚΑΣ
ΔΙΠΛΩΜ. ΑΓΡ. - ΤΟΠΟΓΡΑΦΟΣ ΕΛΛΗΝΙΚΗΣ
ΕΘΝΙΚΗΣ ΜΕΤΕΩΡΟΛΟΓΙΚΗΣ ΠΟΛΥΤΕΧΝΙΚΗΣ
ΜΕΛΟΣ Τ.Ε.Ε. ΑΡΧΗΘΗΣ ΑΝΤΙΦΑΤΩ: 16744
ΣΑΤΙΝ 9 - ΑΘΗΝΑ 106 82 - ΤΗΛ. 2608245

ΥΠΟΜΝΗΜΑ: Το παρόν τοπογραφικό διάγραμμα συνοδεύει την
από 15.2.96 έκθεση καθορισμού αιγιαλού και
παράλιας της επιτροπής καθορισμού Αιγιαλού
και Παράλιας (αρθρο 74 Π.Δ. 636/77).

— (κόκκινη) οριογραμμή Αιγιαλού Δεσφ. 116
— (κίτρινη) οριογραμμή Παράλιας 116 εως 116

προσυνέστης στ. βελ. 15.2.96 και παλαιές αιχμές υψομ. 116
στη μεση εσχίστου και παράλιας υπάρχουν ετήσια του
βελ. 15.2.96

Η Επιτροπή

Ο Πρόεδρος

Αντιπρόεδρος

Τά Μέλη

B. ΤΑΚΑΣ

ΑΝΤΙΠΡΟΕΔΡΟΣ ΒΑΙ
ΠΡΟΣΕΚΡΙΣΤΗΣ

Αριθ. 1075

(2)

Άρση αναδάσωσης στη θέση Κάτω Βάλτα Δήμου Αειβαθούς (πρώην Κοιν. Περατάτων) Νομού Κεφαλληνίας.

Ο ΓΕΝΙΚΟΣ ΓΡΑΜΜΑΤΕΑΣ
ΠΕΡΙΦΕΡΕΙΑΣ ΙΟΝΙΩΝ ΝΗΣΙΩΝ

Έχοντας υπόψη:

1. Τις περί Διοικητικής αποκέντρωσης διατάξεις του Ν. 3200/55 όπως τροποποιήθηκε και συμπληρώθηκε μεταγενέστερα με το Ν.Δ. 532/70.

2. Τις διατάξεις του άρθρου 44 του Νόμου 998/1979 «περί προστασίας των δασών και των δασικών εν γένει εκτάσεων της χώρας».

3. Τις αριθμ. α) 160417/1180/8-7-1980 και β) 182447/3049/24-9-1980 διαταγές του Υπουργείου Γεωργίας.

4. Το Νόμο 2218/13-6-1994 «περί ίδρυσης Νομαρχιακής αυτοδιοίκησης, τροποποίησης διατάξεων για την πρωτοβάθμια αυτοδιοίκηση και την περιφέρεια και άλλες διατάξεις».

5. Τον Ν. 2503/30-5-97 «Διοίκηση, οργάνωση, στελέχωση της περιφέρειας, ρύθμιση θεμάτων για την τοπική αυτοδιοίκηση και άλλες διατάξεις».

6. Την αριθμ. 87234/7539/3-9-1997 Απόφαση Υπουργού Γεωργίας.

7. Την αριθμ. 5178/31-10-1994 απόφαση της Νομαρχίας Κεφ/νίας, με την οποία κηρύχθηκε αναδασωτέα έκταση εμβαδού 2.429,35 τ.μ.

8. Την αριθμ. 4/17.2.1999 απόφαση της Δευτεροβάθμιας Επιτροπής Επίλυσης Δασικών Αμφισβητήσεων Εφετείου Πατρών (άρθρο 10 παρ. 3 του Ν. 998/1979) η οποία έκρινε το μη δασικό χαρακτήρα της έκτασης.

9. Την αριθμ. 571/9.2.2000 εισήγηση της Δ/σης Δασών Ν. Κεφαλληνίας, αποφασίζουμε:

Αίρουμε την κηρυχθείσα ως αναδασωτέα με την αριθμ. 5178/31.10.1994 απόφαση της Νομαρχίας Κεφαλληνίας έκταση εμβαδού 2.429,35 τ.μ. στη θέση Κάτω Βάλτα Δήμου Λειβαθούς (πρώην Κοιν. Περατάτων) Νομού Κεφαλληνίας, που απεικονίζεται στο από 8.2.2000 τοπογραφικό διάγραμμα και συμβολίζεται με τα στοιχεία Α-Β-Γ-Δ-Ε-Ε'-Δ'-Μ'-Α και Ζ-Ι-Θ-Η-Ζ, που αποτελεί αναπόσπαστο μέρος της απόφασης αυτής και ορίζεται ως εξής:

Βόρεια: Με επαρχιακό δρόμο Αργοστολίου Τρωϊανάτων.

Νότια: Με Αγροτική και Δασική Έκταση.

Ανατολικά: Με επαρχιακό δρόμο Αργοστολίου - Τρωϊανάτων.

Δυτικά: Με αγροτική έκταση.

Η απόφαση αυτή να δημοσιευθεί στην Εφημερίδα της Κυβερνήσεως.

Αργοστόλι, 8 Μαρτίου 2000

Ο Γενικός Γραμματέας
ΗΛΙΑΣ ΛΙΑΚΟΠΟΥΛΟΣ

