

ΕΦΗΜΕΡΙΣ ΤΗΣ ΚΥΒΕΡΝΗΣΕΩΣ

ΤΗΣ ΕΛΛΗΝΙΚΗΣ ΔΗΜΟΚΡΑΤΙΑΣ

ΤΕΥΧΟΣ ΤΕΤΑΡΤΟ

Αρ. Φύλλου 243

20 Απριλίου 2000

ΠΕΡΙΕΧΟΜΕΝΑ

ΑΠΟΦΑΣΕΙΣ

Καθορισμός χρήσης παραχωρούμενου ακινήτου στο Αγρ/μα Ρυακίου Ν. Κοζάνης	1
Καθορισμός χρήσης παραχωρούμενου ακινήτου στο αγ/μα Ποντοκώμης Ν. Κοζάνης	2
Καθορισμός χρήσης παραχωρούμενου ακινήτου στο αγ/μα Ποντοκώμης Ν. Κοζάνης	3
Κήρυξη έκτασης 450,00 τ.μ. ως αναδασωτέας στη θέ- ση «Κεφάλαια» Περιφέρειας Δημ. διαμ. Καστρακίου του Δήμου Ευπαλίου Ν. Φωκίδας	4

ΑΠΟΦΑΣΕΙΣ

Αριθ. 1588

(1)

Καθορισμός χρήσης παραχωρούμενου ακινήτου στο Α-
γρ/μα Ρυακίου Ν. Κοζάνης.

Ο ΝΟΜΑΡΧΗΣ ΚΟΖΑΝΗΣ

Έχοντας υπόψη:

1. Το Ν. 1512/11-1-1985 (ΦΕΚ 4Α) για την τροποποίηση και συμπλήρωση πολεοδομικών διατάξεων κ.λπ. και ειδικότερα το άρθρο 3 παρ. 1 αυτού.
2. Το Ν. 1337/12-3-1983 (ΦΕΚ 33Δ/14-3-83) για την επέκταση πολεοδομικών σχεδίων.
3. Το Ν. 360/1976 για τη χωροταξία και το Περιβάλλον.
4. Το Ν. 1032/1980 για τη σύσταση του Υπ. ΧΩΠ.

5. Την αρ. 194/1999 απόφ. του Κ. Συμβουλίου της πρώην Κοινότητας Ρυακίου.

6. Την αρ.680/7-2-2000 γνωμοδότηση για προσδιορισμό χρήσης γης η οποία εξεδόθη από το Τμήμα Πολεοδομίας Κοζάνης.

7. α) Το Ν.2218/13-6-94 (ΦΕΚ 90Α/13-6-94) «περί ίδρυσης Νομαρχιακής Αυτ/σης, τροποποίησης κ.λπ.» όπως συμπληρώθηκε με το Ν. 2240/15-9-94 (ΦΕΚ 153Α/15-9-94) και β) τη με αρ. 19/31-3-95 (ΦΕΚ 326Β/27-4-95) απόφαση Νομαρχιακού Συμβουλίου Κοζάνης.

8. Το αρ. 124332/16-12-97 έγγραφο του Υπουργείου Γεωργίας (Τμήμα Γ και Κ Αποκ/σης).

9. Το γεγονός ότι δεν προκαλεί δαπάνη η υπόψη παραχώρηση σε βάρος του προϋπολογισμού του οικείου Ο.Τ.Α., αποφασίζουμε:

Καθορίζουμε σαν χρήση γης τη λειτουργία που γενικά εξυπηρετεί την επαγγελματική εγκατάσταση κτηνοτροφικών εκμεταλλεύσεων και δραστηριοτήτων από τον Σαλονικίδη Αβραάμ του Κων/νου στο υπόψη τεμάχιο με στοιχεία Α.Β.Γ.Δ.Α.τεμαχ. έκτασης 4.000 τ.μ., το οποίο εκπίπτει στο αρθ. 1204α Βοσκοτόπιο κοινόχρηστο αγρ/τος Ρυακίου, έτους 1962, όπως αυτό απεικονίζεται στο αναπόσπαστο με την παρούσα απόφ/26-1-2000 θεωρημένο τοπογραφικό διάγραμμα του Τμήματος Τοπογραφίας Κοζάνης.

Η παρούσα απόφαση να δημοσιευθεί στην Εφημερίδα της Κυβερνήσεως.

Κοζάνη, 30 Μαρτίου 2000


Ο Νομάρχης
ΠΑΣΧΟΣ ΜΗΤΛΙΑΓΚΑΣ

ΑΠΟΣΠΛΙΣΜΑ ΤΟΠΟΓΡΑΦΙΚΟΥ ΔΙΑΓΡΑΜΜΑΤΟΣ

'PYAKION, (KOZANKE)

ΕΘΝΙΚΟ ΤΥΠΟΓΡΑΦΕΙΟ
Για τεχνικούς λόγους στο σχεδιάγραμμα
δεν υπάρχει απεικόνιση κατά προσέγγιση **78 ***

ANAMOP#2512 1962.

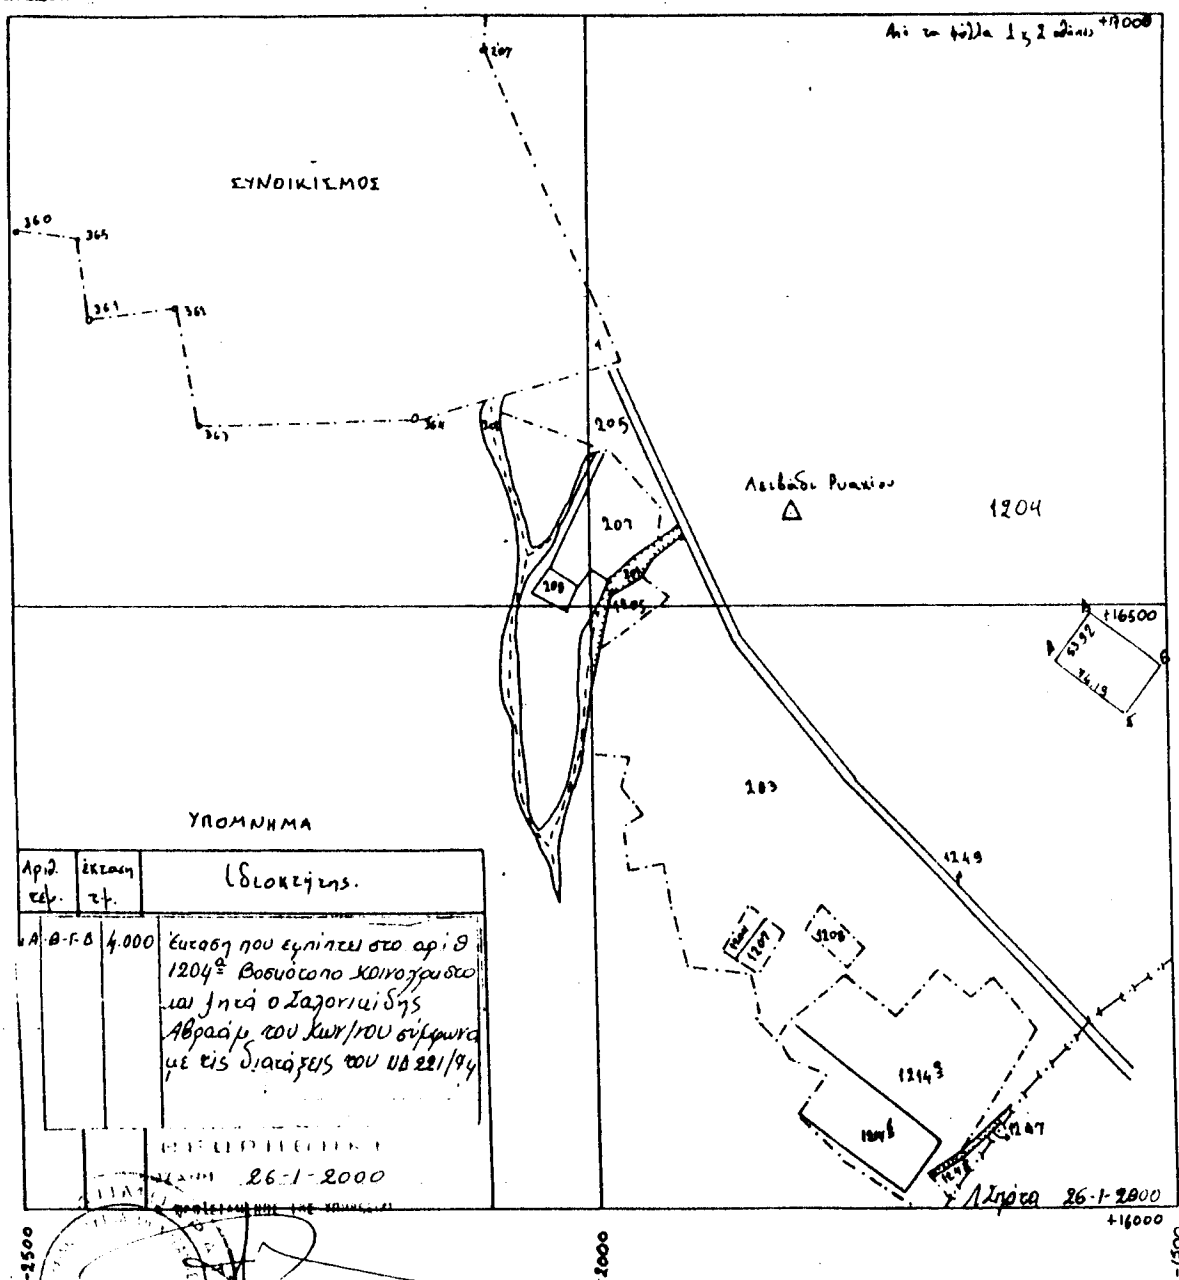

KLIMAKA 1:5000

Αριθ. ΕΒ1469

(2)

Καθορισμός χρήσης παραχωρούμενου ακινήτου
στο αγ/μα Ποντοκώμης Ν. Κοζάνης.

Ο ΝΟΜΑΡΧΗΣ ΚΟΖΑΝΗΣ

Έχοντας υπόψη:

1. Το Ν. 1512/11-1-1985(ΦΕΚ 4Α) για την τροποποίηση και συμπλήρωση πολεοδομικών διατάξεων κ.λπ. κι ειδικότερα το άρθρο 3 παρ 1 αυτού.

2. Το Ν. 1337/12-3-1983 (ΦΕΚ 33Δ/14-3-83) για την επέκταση πολεοδομικών σχεδίων.

3. Το Ν. 360/1976 για τη χωροταξία και το περιβάλλον.

4. Το Ν 1032/1980 για τη σύσταση του Υπ. ΧΩΠ.

5. Την αρ. 12/97 απόφ. του Κοιν. Συμβουλίου Ποντοκώμης.

6. Την αρ. 10217/98 γνωμοδότηση για προορισμό χρήσης γης η οποία εξεδόθη από το Τμήμα Πολεοδομίας Κοζάνης.

7. α) Το Ν. 2218/13-6-94 (ΦΕΚ 90Α/13-6-94) περί ίδρυσης Νομαρχιακής Αυτ/σης τροποποίησης κ.λπ όπως συμπληρώθηκε με το Ν. 2240/15-9-94 (ΦΕΚ 153Α/15-9-94) και

β) τη με αρ. 19/31-3-95 (ΦΕΚ 326Β/27-4-95) απόφαση Νομαρχιακού Συμβουλίου Κοζάνης.

8) Το αρ. 124332/16-12-97 έγγραφο του Υπουργείου Γεωργίας (Τμήμα Γ και Κ Αποκ/σης).

9. Το γεγονός ότι δεν προκαλεί δαπάνη η υπόψη παραχώρηση σε βάρος του προϋπολογισμού του οικείου Ο.Τ.Α, αποφασίζουμε:

Καθορίζουμε σαν χρήση γης τη λειτουργία που γενικά εξυπηρετεί την επέκταση της ήδη λειτουργούσης μονάδος κατασκευής σιδηρομπετόν από τον Χοροζίδη Ιορδάνη του Γεωργίου στο υπόψη τεμάχιο με αριθμό 2391ε έκτασης 4.000 τ.μ. το οποίο εμπίπτει στο αριθμ. 2391 χερσολείβαδο κοινόχρηστο της αναμόρφωσης του αγ/τος Ποντοκώμης έτους 1976, όπως αυτό απεικονίζεται στο αναπόσπαστο με την παρούσα θεωρημένο τοπογραφικό διάγραμμα του Τμήματος Τοπογραφίας Κοζάνης.

Η παρούσα απόφαση να δημοσιευθεί στην Εφημερίδα της Κυβερνήσεως.

Κοζάνη, 29 Μαρτίου 2000

Ο Νομάρχης
ΠΑΣΧΟΣ ΜΗΤΛΙΑΓΚΑΣ

ΑΠΟΣΠΑΣΜΑ ΤΟΠΟΓΡΑΦΙΚΟΥ ΔΙΑΓΡΑΜΜΑΤΟΣ


ΠΟΝΤΟΚΟΜΗ, (ΚΩΣΙΑΝΗΣ)

ΑΝΑΠΟΡΦΕΙΣ 1976

ΕΘΝΙΚΟ ΤΥΠΟΓΡΑΦΕΙΟ

ΕΠΙΧΕΙΡΗΣΙΣ ΛΟΓΟΥΣ ΑΠΟ ΟΧΕΔΙΟΝΟΜΟΝ
ΕΠΙΧΕΙΡΗΣΙΣ ΛΟΓΟΥΣ ΑΠΟ ΟΧΕΔΙΟΝΟΜΟΝ

78

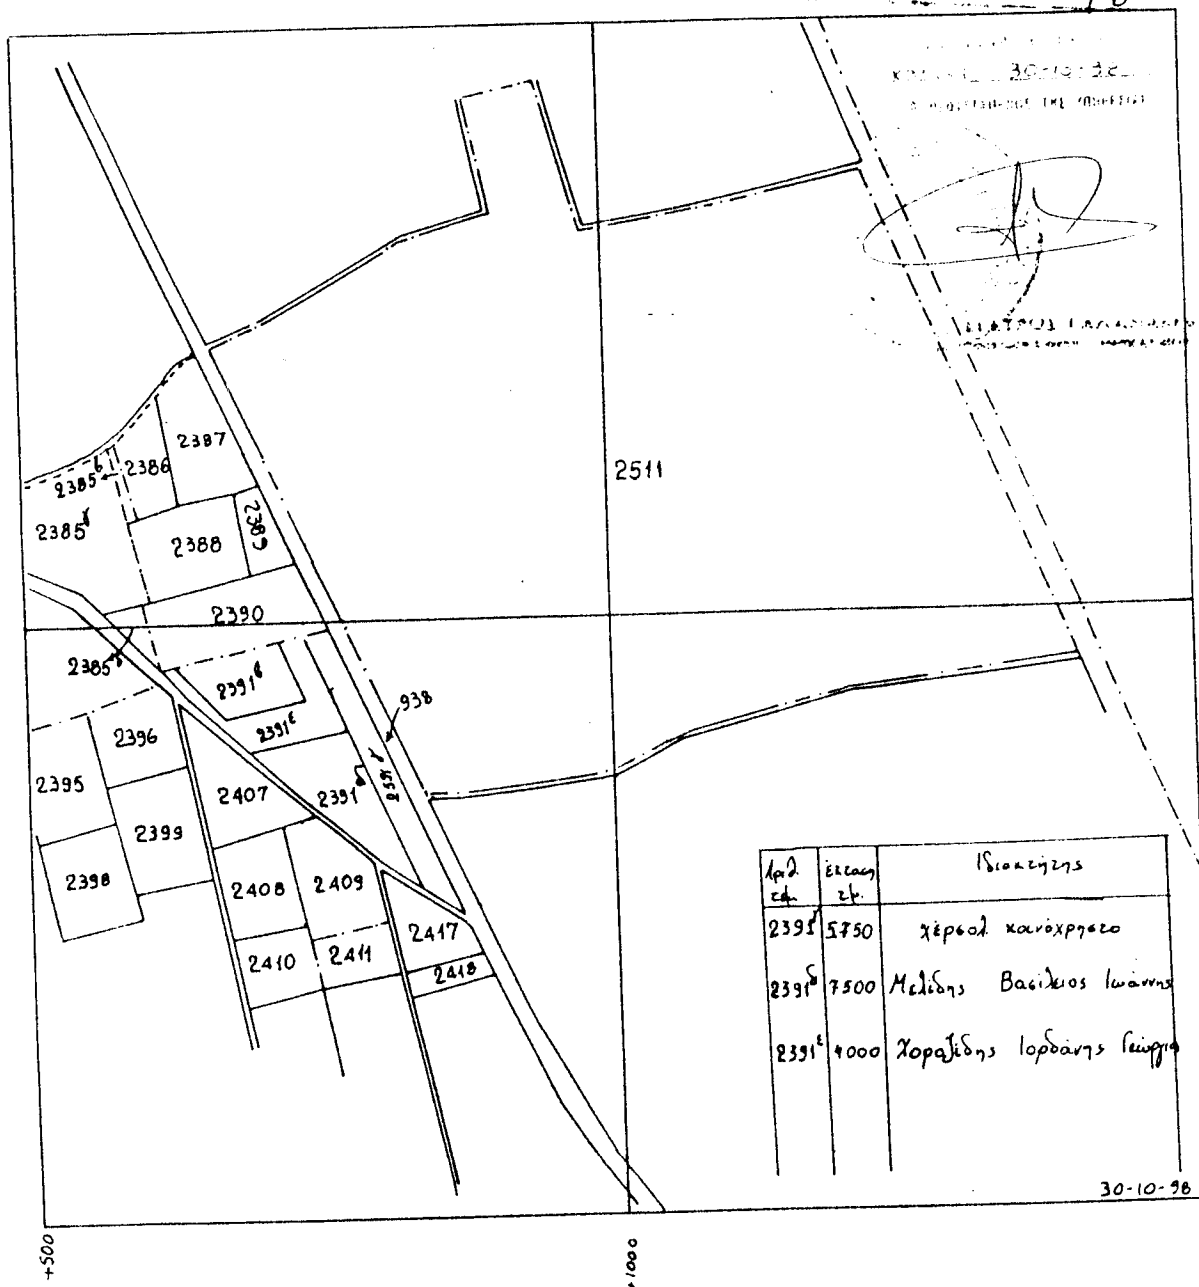

ΚΛΙΜΑΚΑ 1:5000

Αριθ. ΕΒ1468

(3)

Καθορισμός χρήσης παραχωρούμενου ακινήτου
στο αγ/μα Ποντοκώμης Ν. Κοζάνης.

Ο ΝΟΜΑΡΧΗΣ ΚΟΖΑΝΗΣ

Έχοντας υπόψη:

1. Το Ν. 1512/11-1-1985 (ΦΕΚ 4Α) για την τροποποίηση και συμπλήρωση πολεοδομικών διατάξεων κ.λπ. κι ειδικότερα το άρθρο 3 παρ 1 αυτού.

2. Το Ν. 1337/12-3-1983 (ΦΕΚ 33Δ/14-3-83) για την επέκταση πολεοδομικών σχεδίων.

3. Το Ν. 360/1976 για τη χωροταξία και το περιβάλλον.

4. Το Ν 1032/1980 για τη σύσταση του Υπ. ΧΩΠ.

5. Την αρ. 13/97 απόφ. του Κοιν. Συμβουλίου Ποντοκώμης.

6. Την αρ. 10383/98 γνωμοδότηση για προορισμό χρήσης γης η οποία εξεδόθη από το Τμήμα Πολεοδομίας Κοζάνης.

7. α) Το Ν. 2218/13-6-94 (ΦΕΚ 90Α/13-6-94) περί ίδρυσης Νομαρχιακής Αυτ/σης τροποποίησης κ.λπ. όπως συμπληρώθηκε με το Ν. 2240/15-9-94(ΦΕΚ 153Α/15-9-94) και

β) τη με αρ. 19/31-3-95 (ΦΕΚ 326Β/27-4-95) απόφαση Νομαρχιακού Συμβουλίου Κοζάνης.

8) Το αρ. 124332/16-12-97 έγγραφο του Υπουργείου Γεωργίας (Τμήμα Γ και Κ Αποκ/σης).

9. Το γεγονός ότι δεν προκαλεί δαπάνη η υπόψη παραχώρηση σε βάρος του προϋπολογισμού του οικείου Ο.Τ.Α., αποφασίζουμε:

Καθορίζουμε σαν χρήση γης τη λειτουργία που γενικά εξυπηρετεί την ίδρυση μονάδος κατασκευής υλικών οικοδομών και σιδηροκατασκευών από τον Μελίδη Βασίλειο του Ιωάννη στο υπόψη τεμάχιο με αριθμό 2391δ έκτασης 7.500 τ.μ. το οποίο εμπίπτει στο αριθμ. 2391 χερσολείβαδο κοινόχρηστο της αναμόρφωσης του αγ/τος Ποντοκώμης έτους 1976, όπως αυτό απεικονίζεται στο αναπόσπαστο με την παρούσα θεωρημένο τοπογραφικό διάγραμμα του Τμήματος Τοπογραφίας Κοζάνης.

Η παρούσα απόφαση να δημοσιευθεί στην Εφημερίδα της Κυβερνήσεως.

Κοζάνη, 29 Μαρτίου 2000


Ο Νομάρχης

ΠΑΣΧΟΣ ΜΗΤΛΙΑΓΚΑΣ

ΑΠΟΣΠΑΣΜΑ ΤΟΠΟΓΡΑΦΙΚΟΥ ΔΙΑΓΡΑΜΜΑΤΟΣ

ΠΟΝΤΟΚΩΜΗ, (ΚΟΖΑΝΗΣ)

ΑΝΑΜΟΡΦΩΣΙΣ 1976

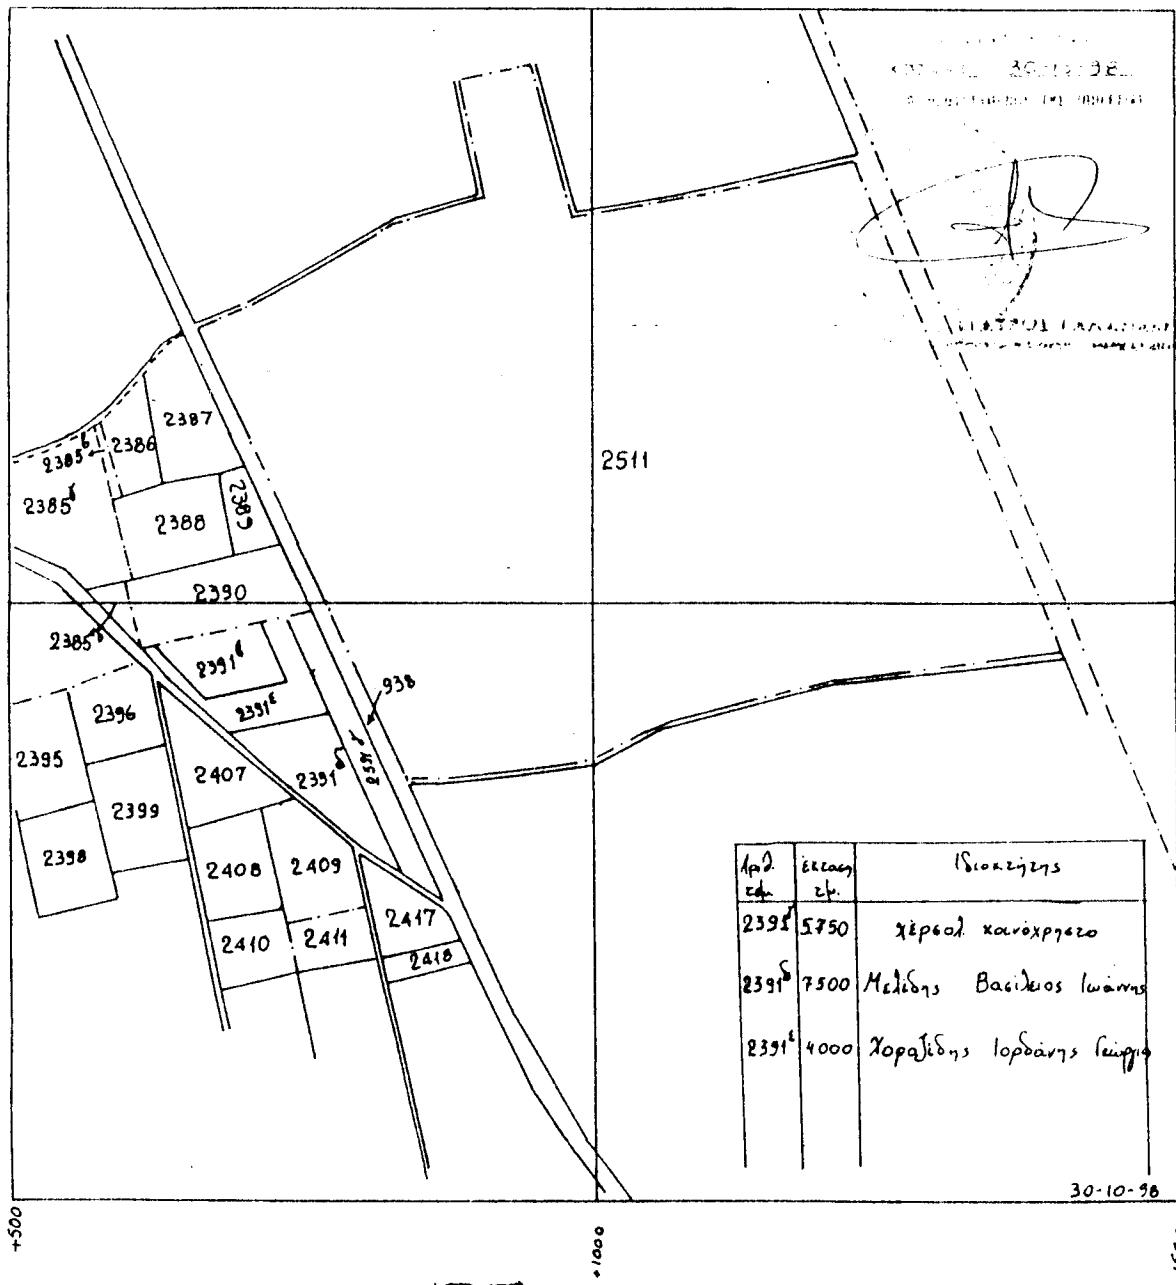

ΕΘΝΙΚΟ ΓΥΠΟΓΡΑΦΕΙΟ

Για τεχνικούς λόγους στο σχεδιάγραμμα
έγινε σμίκρυνση κατά ποσοστό 78 %

ΜΑΚΑ

1:5000

Αριθ. 395

(4)

Κήρυξη έκτασης 450,00 τ.μ. ως αναδασωτέας στη θέση «Κεφάλα» Περιφέρειας Δημ. διαμ. Καστρακίου του Δήμου Ευπαλίου Ν. Φωκίδας.

Ο ΓΕΝΙΚΟΣ ΓΡΑΜΜΑΤΕΑΣ ΠΕΡΙΦΕΡΕΙΑΣ
ΣΤΕΡΕΑΣ ΕΛΛΑΔΑΣ

Έχοντας υπόψη:

1. Τις διατάξεις:

α. Του άρθρου 117 παραγρ. 3 του Συντάγματος.

β. Του Ν.3200/55 «Περί Διοικητικής αποκεντρώσεως», όπως τροποποιήθηκε με το Ν.Δ. 532/70.

γ. Των άρθρων 38, παραγ. 1 και 41 του Ν. 998/79 «Περί προστασίας των Δασών και δασικών εν γένει εκτάσεων της Χώρας».

δ. Του Ν. 2503/97 «Περί Διοίκησης, Οργάνωσης, Στελέχωσης της Περ/ρείας, ρύθμιση θεμάτων για την τοπική Αυτ/ση και άλλες διατάξεις».

2. Τη με αριθ. 6747/29.9.97 απόφαση του Γενικού Γραμματέα Περιφέρειας Στ. Ελλάδας «Περί μεταβίβασης αρμοδιοτήτων στους Προϊσταμένους των Δασικών Υπηρεσιών της Περιφ. Στερ. Ελλάδας και της εξουσίας να υπογράφουν με εντολή Γεν. Γραμ. Περιφ. Στερ. Ελλάδας».

3. Τη με αριθ. 5910/23.7.99 απόφαση του Γενικού Γραμματέα Περιφ. Στερεάς, Ελλάδας με την οποία εγκρίνεται η εξακολούθηση της ισχύος όλων των αποφάσεων που έχουν εκδοθεί και αναφέρονται στην μεταβίβαση στους Προϊσταμένους των Υπηρεσιών της Περιφέρειας, του δικαιώματος να υπογράφουν «Με εντολή Γεν. Γραμματέα Περιφ. Στ. Ελλάδας»

4. Τις με αριθ. 160417/1180/8.7.80, 182447/3049/24.9.80 και 141823/24.2.83 διαταγές του Υπ. Γεωργίας.

5. Τη με αριθ. 326/27.3.00 αναφορά του Δασαρχείου Λιδορκίου για την κήρυξη ως αναδασωτέας δημόσιας δασικής έκτασης εμβαδού 450,00 τ.μ. που βρίσκεται στη θέση «Κεφάλα» Περιφέρειας Δημ. διαμ. Καστρακίου του Δήμου Ευπαλίου, που καταστράφηκε η βλάστηση από την πυρκαγιά που έγινε στις 7.2.2000, αποφασίζουμε:

Κηρύσσουμε ως αναδασωτέα, με σκοπό αφ' ενός μεν την διατήρηση του δασικού χαρακτήρα της έκτασης και αφ' ετέρου την επαναδημιουργία της δασικής βλάστησης που καταστράφηκε και θα επιτευχθεί με φυσική αναγέννηση δημόσια δασική έκταση συνολικού εμβαδού τετρακοσίων πενήντα (450,00) τ.μ. που βρίσκεται στη θέση «Κεφάλα» περιφέρειας Δημ. Διαμ. Καστρακίου του Δήμου Ευπαλίου και προσδιορίζεται με τα στοιχεία: Α, Β, Γ, Δ, Α και έχει όρια:

Βόρεια: Με δημόσια δασική έκταση.

Νότια: Με δημόσια δασική έκταση.

Ανατολικά: Με δημόσια δασική έκταση.

Δυτικά: Με υδραύλακα και πέραν αυτού έκταση αγροτικού χαρακτήρα, όπως φαίνεται στο συνημμένο σχεδιάγραμμα που αποτελεί αναπόσπαστο μέρος της απόφασης αυτής.


Η απόφαση αυτή να δημοσιευθεί στην Εφημερίδα της Κυβερνήσεως.

Άμφισσα, 3 Απριλίου 2000

Με εντολή Γενικού Γραμματέα Περιφέρειας

Ο Διευθυντής Δασών Ν. Φωκίδας

ΚΩΝ/ΝΟΣ Β. ΚΑΛΥΒΑΣ

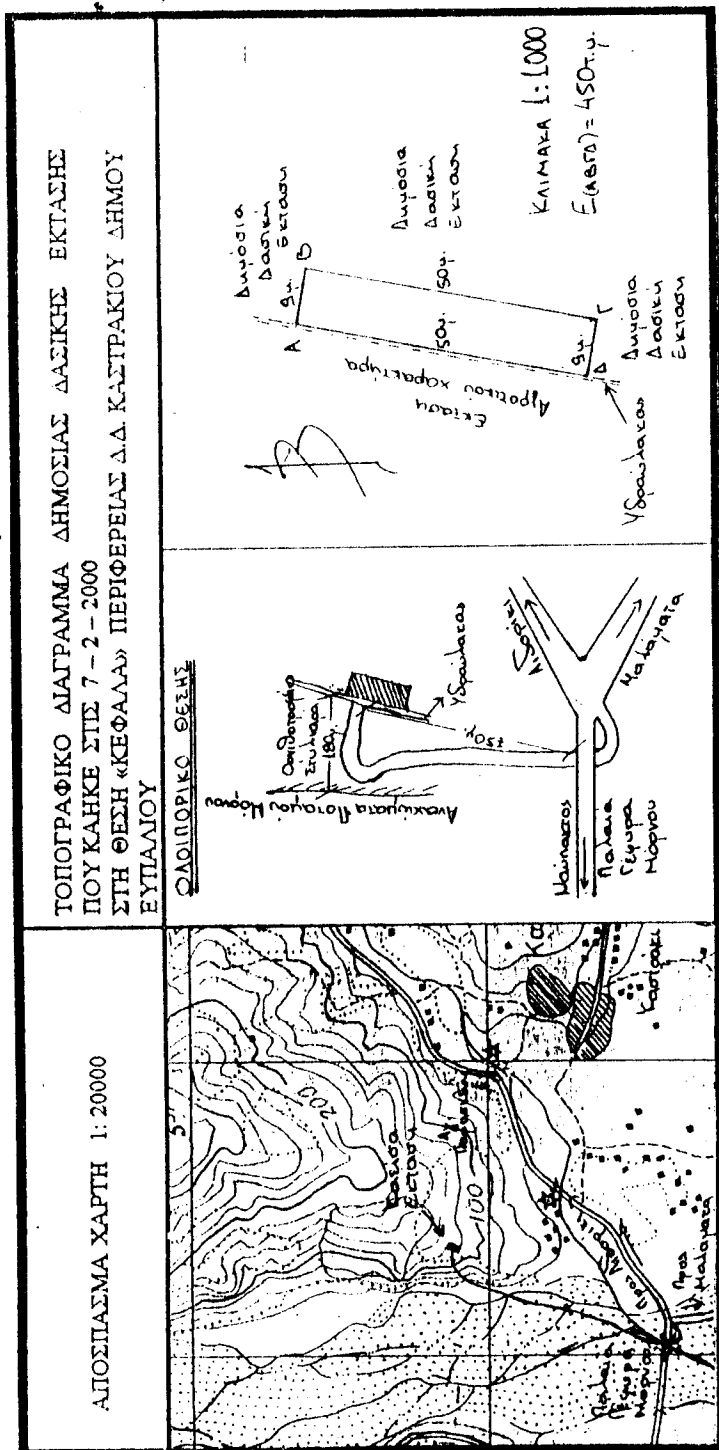

ΕΘΝΙΚΟ ΤΥΠΟΓΡΑΦΕΙΟ
Τα τεχνικά λόγια στο σχεδιασμό
δίνε σφικτότητα στο ποσοστό %

ΕΛΕΓΧΘΗΚΕ
Λιδορίκι 27-3-2000
Ο Δασάρχης

Λιδορίκι 24-2-2000
Ο Συντάκτης

Χαράλαμπος Φαλίδας
Δασολόγος

ΘΕΩΡΗΘΗΚΕ

Σύμφωνα με την 395
απόφαση μας.

Λιδορίκι 3 Απριλίου 2000
Ο ΔΑΣΑΡΧΗΣ

Λιδορίκι 27-3-2000
Ο Δασάρχης

Χαράλαμπος Φαλίδας
Δασολόγος ΠΕ2/Α