



ΕΦΗΜΕΡΙΣ ΤΗΣ ΚΥΒΕΡΝΗΣΕΩΣ

ΤΗΣ ΕΛΛΗΝΙΚΗΣ ΔΗΜΟΚΡΑΤΙΑΣ

ΤΕΥΧΟΣ ΤΕΤΑΡΤΟ

Αρ. Φύλλου 268

12 Μαΐου 2000

ΠΕΡΙΕΧΟΜΕΝΑ

ΑΠΟΦΑΣΕΙΣ

- Αναγνώριση αγροτικού δρόμου ως κύριου Δημοτικού
μεταξύ Δ.Δ. Βαλτετσίου και έδρας Δήμου Βαλτε-
τσίου..... 1
- Αλλαγή χρήσης τμήματος του αριθμ. 1837α κοινόχρη-
στου χερσολειβαδου του οικισμού Μαυροβουνίου
εμβαδού 4000 μ2. 2
- Κήρυξη αναδασωτέας έκτασης 8,7 στρεμμάτων στη
θέση «Κατσαρού» περιφέρειας Δήμου Σκιάθου Νο-
μού Μαγνησίας. 3

ΑΠΟΦΑΣΕΙΣ

Αριθ. 1210

(1)

Αναγνώριση αγροτικού δρόμου ως κύριου Δημοτικού με-
ταξύ Δ.Δ. Βαλτετσίου και έδρας Δήμου Βαλτετσίου.

Ο ΝΟΜΑΡΧΗΣ ΑΡΚΑΔΙΑΣ

Έχοντας υπόψη:

1. Τον Ν. 3200/55 «Περί διοικητικής αποκεντρώσεως ό-
πως ισχύει».
2. Τις διατάξεις του από 24.5.1985 (ΦΕΚ 270Δ/85)
Π.Δ/τος «Περί τροποποιήσεως των όρων και περιορισμών
δόμησης των γηπέδων των κειμένων εκτός των ρυμοτομι-
κών σχεδίων των πόλεων και εκτός των ορίων των νομίμως
υφισταμένων προ του 1923 οικισμών».

3. Τις διατάξεις του άρθρου 4 του Νόμου 3406/1927
(Δημοτικοί και Κοινοτικοί οδοί είναι οι ενούσαι χωρία του
αυτού Δήμου ή Κοινότητας προς άλλα ή χωρία ομόρων
Δήμου ή Κοινοτήτων προς Εθνικές ή επαρχιακές οδούς).

4. Το αριθ. πρωτ. 7977/26.11.1999 έγγραφο της Νομαρ-
χιακής Αυτοδιοίκησης σύμφωνα με το οποίο διαβιβάστη-
κε στην Υπηρεσία μας η αριθ. 196/1999 απόφαση του Δη-
μοτικού Συμβουλίου του Δήμου Βαλτετσίου, προκειμένου
να χαρακτηριστεί ως Δημοτικός δρόμος ο αγροτικός
δρόμος που συνδέει την εθνική οδό Τρίπολης - Καλαμά-
τας με τον οικισμό.

5. Το γεγονός ότι, μετά την δημιουργία των νέων Δήμων
«Καποδίστρια» το Δημοτικό Διαμέρισμα Βαλτετσίου Δή-
μου Βαλτετσίου δεν συνδέεται με αναγνωρισμένη δημοτι-
κή οδό με την έδρα του Δήμου που είναι η κάτω Ασέα.

6. Την γνωμοδότηση του Συμβουλίου ΠΕ.ΧΩ.Δ.Ε. Νο-
μού Αρκαδίας (πρακτικό 7/27.4.2000), αποφασίζουμε:


Χαρακτηρίζουμε την αγροτική οδό που ενώνει την ε-
παρχιακή οδό Τριπόλεως Βαλτετσίου με την επαρχιακή ο-
δό Τριπόλεως - Καλαμάτας ως κύρια δημοτική οδός, ό-
πως φαίνεται αυτή χρωματισμένη στο τοπογραφικό διά-
γραμμα με κλίμακα 1:50.000.


Από την παρούσα απόφαση ουδεμία δαπάνη προκύπτει
εις βάρος του Δημοσίου.


Η παρούσα απόφαση να δημοσιευθεί στην Εφημερίδα
της Κυβερνήσεως και ισχύει μετά την δημοσίευσή της.

Τρίπολη, 2 Μαΐου 2000

Ο Νομάρχης
ΠΑΝ. ΓΙΑΝΝΟΠΟΥΛΟΣ

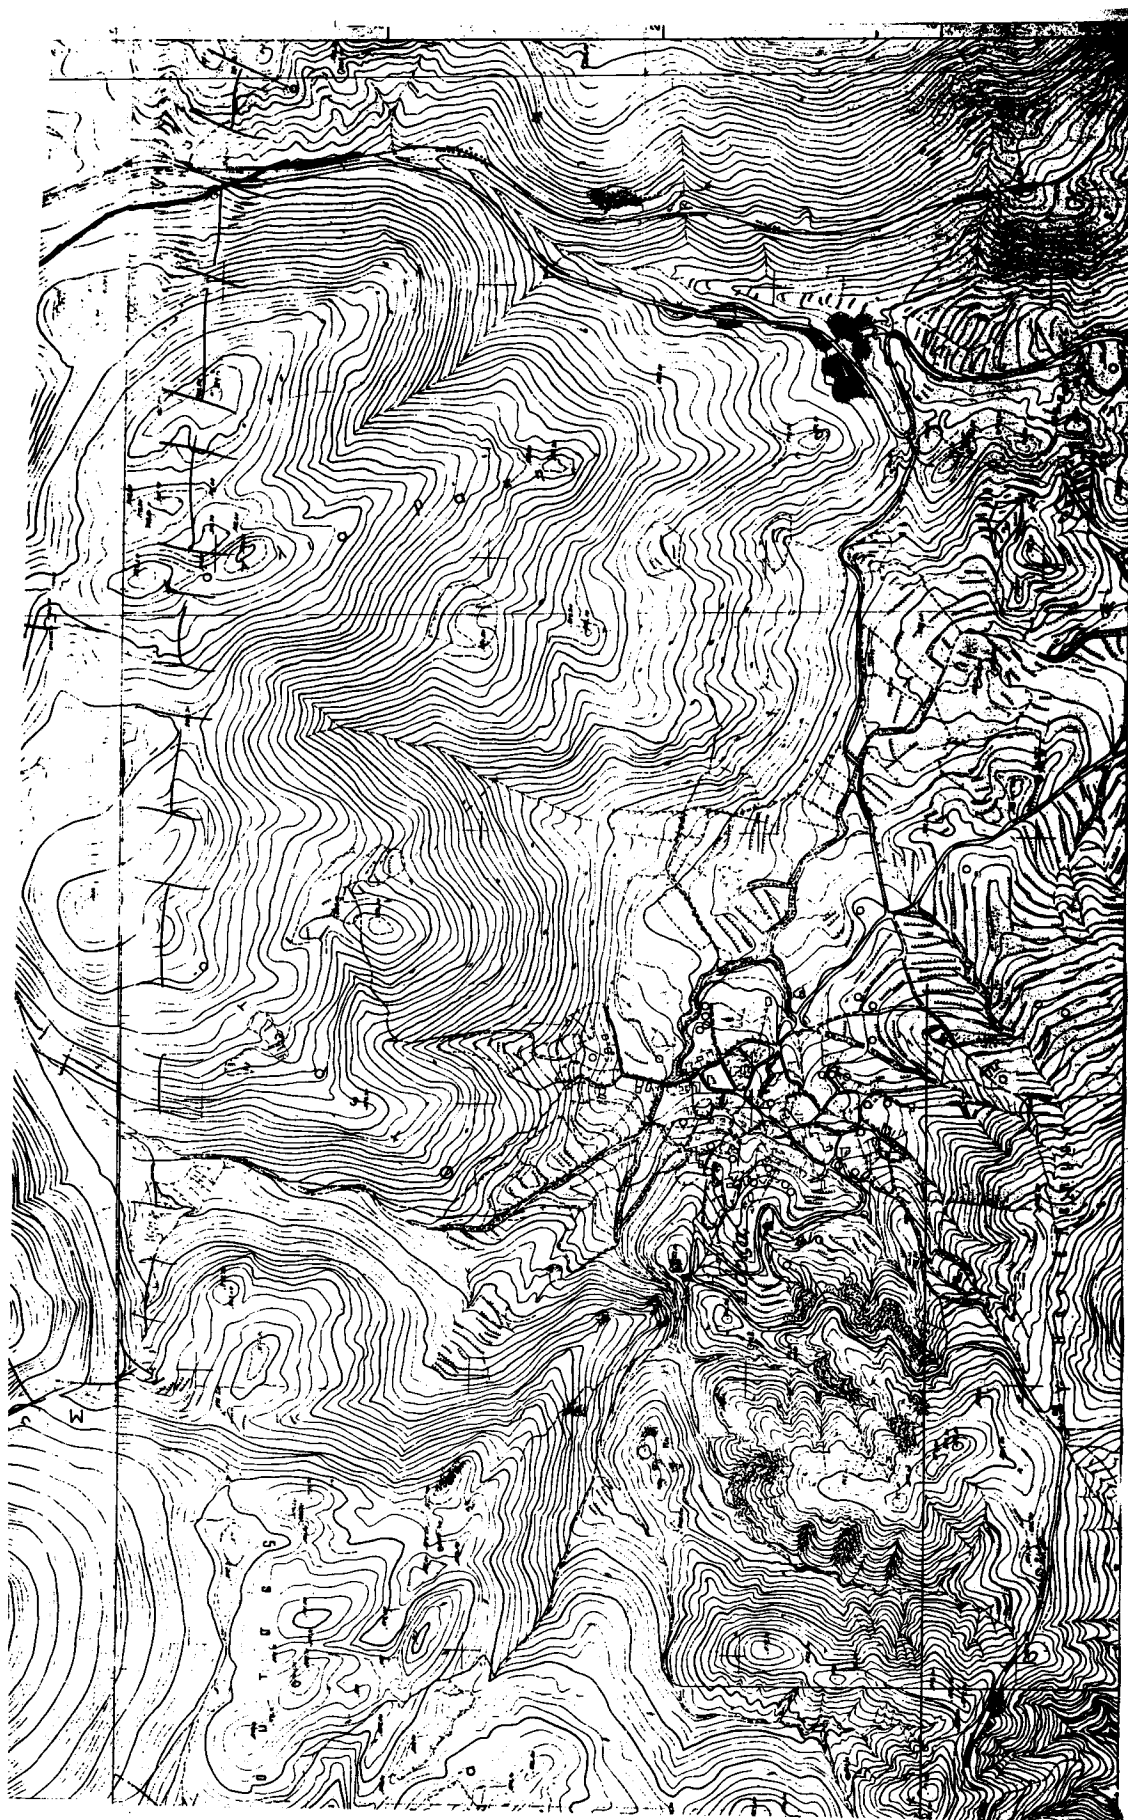

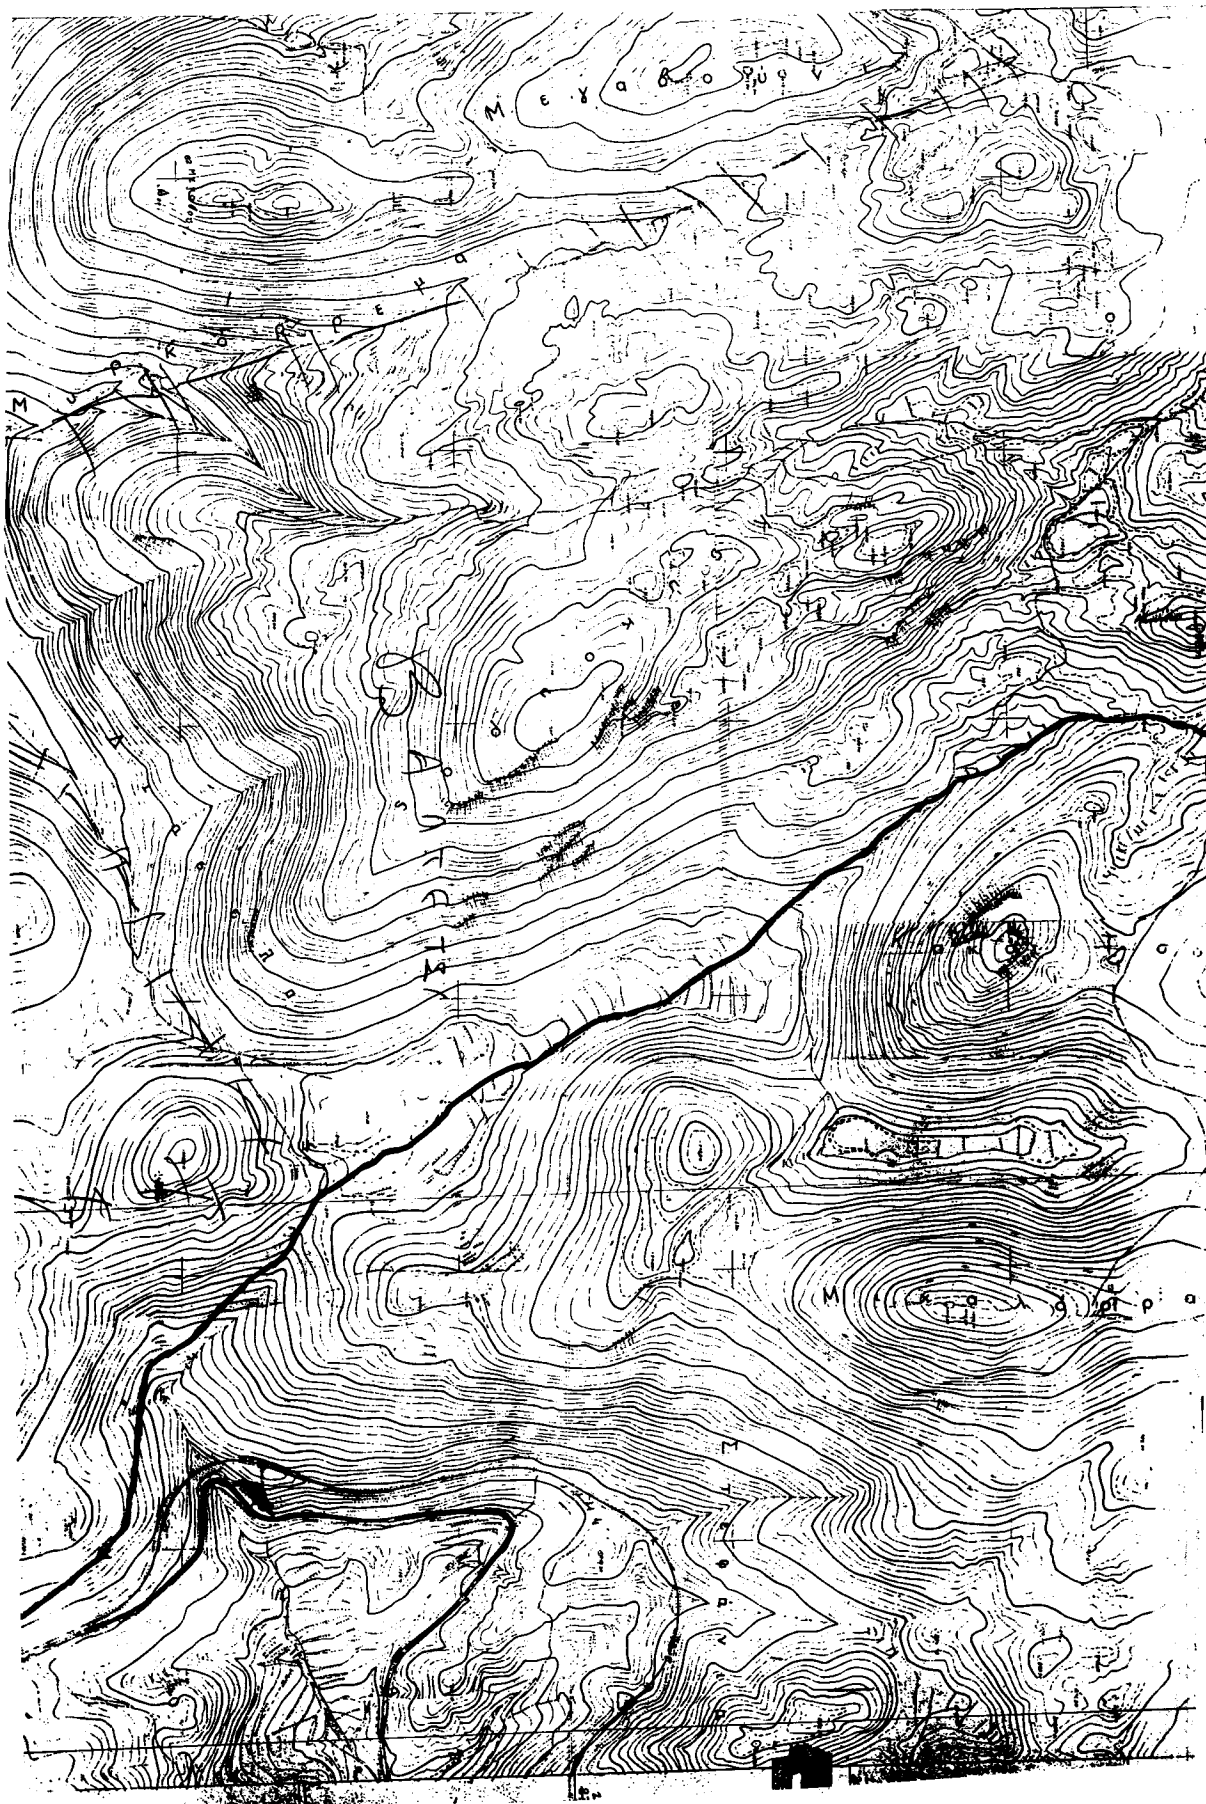

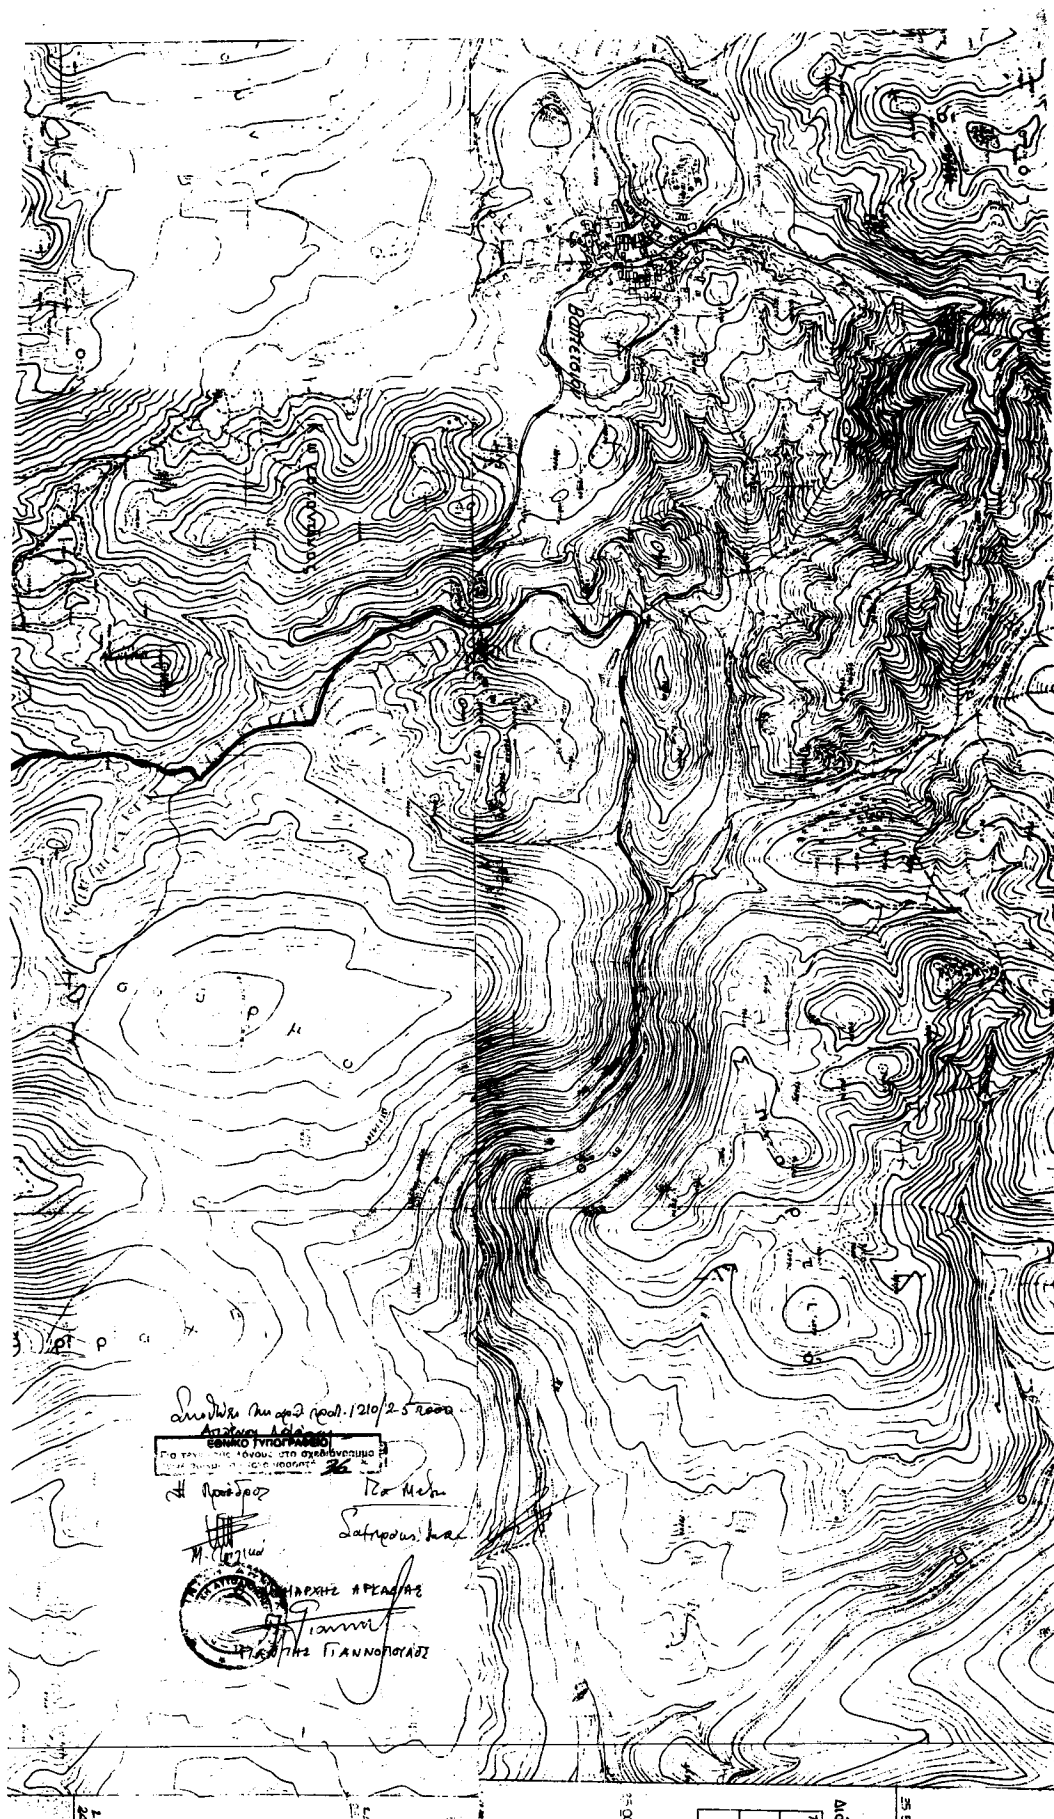

Αριθ. 428

(2)

Αλλαγή χρήσης τμήματος του αριθμ. 1837α κοινόχρηστου χερσολείβαδου του οικισμού Μαυροβουνίου εμβαδού 4000μ2.

Ο ΝΟΜΑΡΧΗΣ ΠΕΛΛΑΣ

Έχοντας υπόψη:

1.- Τις διατάξεις του Π.Δ. 30/96 (ΦΕΚ 21/Α'/96) «Κώδικα Νομαρχιακής Αυτοδιοίκησης».

2.- Την αριθμ. 101/97 (ΦΕΚ 1261/Β'/97) απόφαση του Ν.Σ. Πέλλας.

3.- Τον 1512/85 (ΦΕΚ 4Α'/85) για τροποποίηση και συμπλήρωση Πολεοδομικών διατάξεων κ.λπ., και ειδικά το άρθρο 3 «Περί καθορισμού χρήσεων παραχωρουμένων δημοτικών εκτάσεων».

4.- Τις διατάξεις του άρθρου 29Α του Ν. 1558/85 όπως αυτό προστέθηκε με το άρθρο 27 του Ν. 2081/92 (ΦΕΚ 154/Α').

5.- Το από 17 Ιουλίου 1923 Νομοθετικό Διάταγμα «Περί σχεδίων πόλεων, κωμών, και οικισμών του Κράτους κ.λπ.» όπως ισχύει σήμερα.

6.- Το υπ' αριθμ. Φ10.3/9482/9.9.98 έγγραφο του Ε.Ο.Τ.

7.- Το υπ' αριθμ. 2108/7.10.98 έγγραφο της Δ/σεως Δασών Τμήμα Δασαρχείου Έδεσσας.

8.- Το υπ' αριθμ. 3640/3.9.98 έγγραφο της ΙΖ' Εφορείας Προϊστορικών και Κλασικών αρχαιοτήτων.

9.- Την αριθμ. 98/98 απόφαση του Δημοτικού Συμβουλίου Σκύδρας (Πρακτικό 4/98).

10.- Το αριθμ. ΔΥΠ/Β3/Φ43α/6680/20.9.99 έγγραφο της Δ/σης Υγείας - Πρόνοιας.

11.- Το αριθμ. 11675/18.12.1998 έγγραφο της Δ/σεως Γεωργίας Τμήμα Πολ. Γης.

12.- Το αριθ. 315/14.8.98 έγγραφο του Υπουργείου Οικονομικών, Κτηματική Υπηρεσία Ν. Πέλλας.

13. Το αριθμ. 2018/2000 έγγραφο της Περιφέρειας Κεντρικής Μακεδονίας, Γενική Δ/ση Περιφέρειας, Δ/ση Τοπικής Αυτ/σης και Δ/σης Ν. Πέλλας, Τμήμα Τοπικής Αυτ/σης και Ν.Π.Δ.Δ., αποφασίζουμε:

Καθορίζουμε τμήμα του αριθμ. 1837α κοινόχρηστου χερσολείβαδου του οικισμού Σεβαστειανών εμβαδού 4000 μ2 όπως αυτό απεικονίζεται στο συνημμένο στην παρούσα απόφαση τοπογραφικό διάγραμμα με κλίμακα 1:1000 που θεωρήθηκε από τον Διευθυντή της Διευθύνσεως Τεχνικών Υπηρεσιών Νομού Πέλλας με την από 5 Απριλίου 2000 πράξη του για την ίδρυση σταυλικών εγκαταστάσεων από τον Αποστόλου Γεώργιο του Ιωσήφ.


Η απόφαση αυτή δεν απαλλάσσει τον ενδιαφερόμενο από την υποχρέωση λήψης των σχετικών αδειών.

ΑΡΘΡΟ 2ο

Η απόφαση αυτή με το συνημμένο τοπογραφικό διάγραμμα να δημοσιευθεί στην Εφημερίδα της Κυβερνήσεως.

Έδεσσα, 5 Απριλίου 2000

Ο Νομάρχης
ΜΙΧΑΗΛ ΚΑΡΑΜΑΝΗΣ

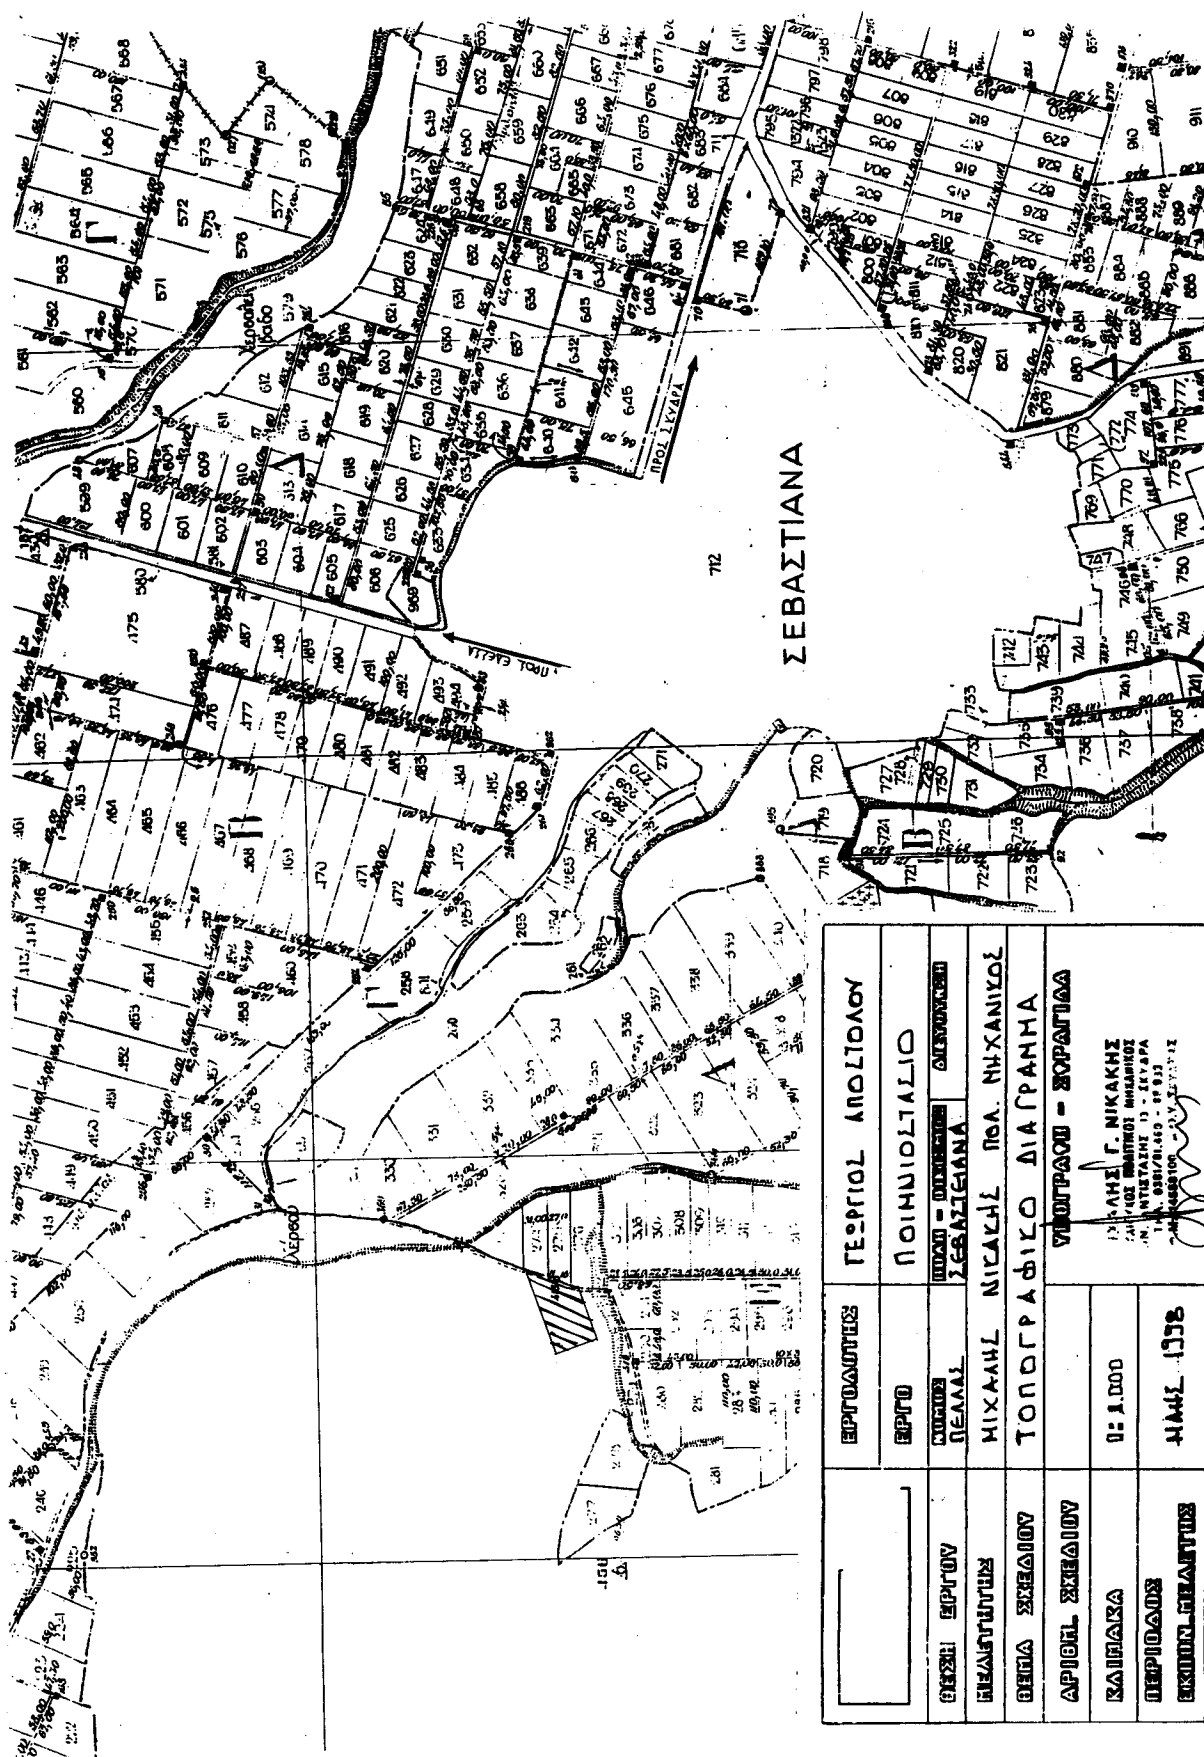


•ΘΕΩΡΗΘΗΚΕ

ΚΑΙ ΣΥΝΟΔΕΥΕΙ ΤΗΝ ΥΠ' ΑΡΙΘΜ. 428/5-4-2000
ΑΠΟΦΑΣΗ ΝΟΜΑΡΧΗ ΠΕΛΛΑΣ ΓΙΑ ΤΗΝ ΑΛΛΑΓΗ
ΧΡΗΣΗΣ ΤΜΗΜΑΤΟΣ ΤΟΥ ~~182~~ ΧΕΡΣΟΛΕΙΒΑΔΟΥ ΤΟΥ
ΑΓΡΟΚΤΗΜΑΤΟΣ ΜΑΥΡΟΒΟΥΝΙΟΥ ΕΜΒΑΔΟΥ 4000 Μ2.

ΕΔΕΞΑ 5 Απριλίου 2000
ΑΝΤΗΣ ΤΩΝ ΠΕΛΛΑΣ



ΠΑΥΛΟΣ ΠΑΠΑΔΟΠΟΥΛΟΣ ΒΑΣΙΛΕΙΟΣ
ΠΟΛΥΚΟΣ ΜΗΤΣΚΟΣ

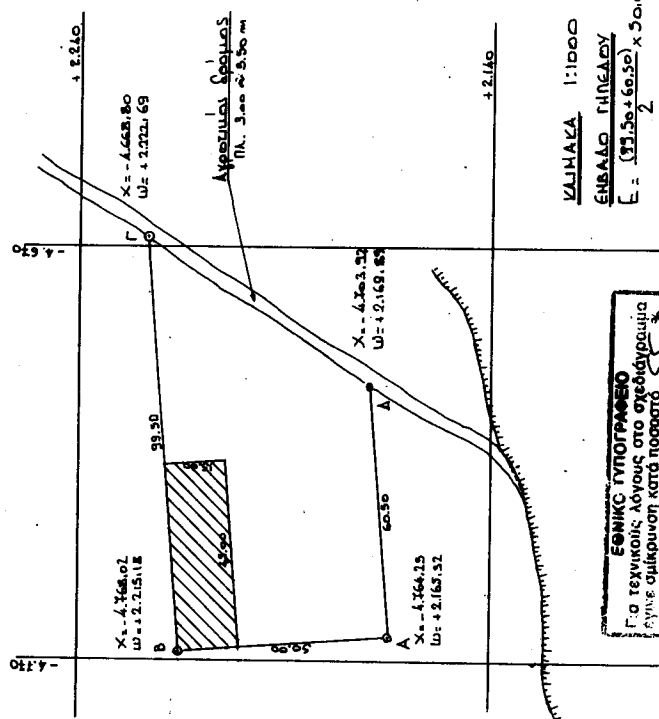**ΑΠΟΣΤΑΣΕΙΣ**

ΑΠΟΣΤΑΣΗ ΑΠΟ ΛΙΜΝΗΣ:
Δεν υπάρχουν λίμνες.

ΑΠΟΣΤΑΣΗ ΑΠΟ ΟΙΚΙΣΜΟ ΣΕΒΑΣΤΙΑΝΩΝ : 650.00 μ

ΑΠΟΣΤΑΣΗ ΑΠΟ ΠΟΤΑΜΙΑ ΚΑΙ ΡΕΜΑΤΑ:
Δεν υπάρχουν ποτάμια και ρεμάτα στην περιοχή, συνεχούς ροής

ΑΠΟΣΤΑΣΗ ΣΙΔΗΡΟΔΡΟΜΙΚΗ ΓΡΑΜΜΗ:
Δεν υπάρχει σιδηροδρομική γραμμή.

ΑΠΟΣΤΑΣΗ ΑΠΟ ΚΟΛ. ΥΨΗΛΗΣ ΤΑΣΗΣ:
Δεν υπάρχουν κοίλες υψηλής τάσης.

ΑΠΟΣΤΑΣΗ ΑΠΟ ΚΟΙΝΟΤΙΚΗ ΔΟΔ ΣΚΥΔΡΑΣ - ΕΛΕΥΣΣΑΣ: 800.00 μ

Αριθ. 901

(3)

Κήρυξη αναδασωτέας έκτασης 8,7 στρεμμάτων στη θέση «Κατσαρού» περιφέρειας Δήμου Σκιάθου Νομού Μαγνησίας.

Ο ΓΕΝΙΚΟΣ ΓΡΑΜΜΑΤΕΑΣ ΠΕΡΙΦΕΡΕΙΑΣ
ΘΕΣΣΑΛΙΑΣ

Έχοντας υπόψη:

- 1.- Τις δ/ξεις για Διοικητική Αποκέντρωση.
- 2.- Τις δ/ξεις του άρθρ. 117 παρ. 3 του Συντάγματος.
- 3.- Τις δ/ξεις του Ν. 998/79 «Περί προστασίας Δασών κ.λπ.» και ειδικότερα: α) Του άρθρ. 41 παρ. 1, β) του άρθρ. 38 παρ. 1.
- 4.- Τις δ/γές του Υπουργείου Γεωργίας:
α) 160417/1180/8.7.80, β) 182447/3049/24.9.80.
- 5.- Την αριθμ. 338/3.4.2000 πρόταση του Δασαρχείου Σκοπέλου με την οποία προτείνεται η κήρυξη της έκτασης που αναφέρεται στο θέμα ως αναδασωτέας.
- 6.- Του Ν. 2503/30.5.97 «Περί διοίκησης, αποκέντρωσης, στελέχωσης της Περιφέρειας κ.ά. δ/ξεις».
- 7.- Την αριθμ. 2155/29.8.97 απόφαση του Γενικού Γραμματέα της Περιφέρειας Θεσσαλίας περί εξουσιοδότησεως των Δ/ντών Δασών των Νομών της Περιφέρειας να

υπογράφουν με εντολή του αποφάσεις για την κήρυξη αναδασωτέων εκτάσεων, αποφασίζουμε:

1. Κηρύσσουμε αναδασωτέα με σκοπό τη διατήρηση του χαρακτήρα της ως δάσους και την αποκατάσταση με φυσική αναγέννηση της βλάστησης που κάηκε την Δημοτική έκταση έκταση με δασικό χαρακτήρα, εμβαδού 8,7 στρεμ., που βρίσκεται στη θέση «Κατσαρού» Περιφέρειας Δήμου Σκιάθου και προσδιορίζεται από τα στοιχεία Α, Β, ... Ν, Α και έχει όρια:

Ανατολικά: Δημοτικό δάσος και ελαιώνας.

Δυτικά: Δημοτικό δάσος και αγρός.

Βόρεια: Ελαιώνας.

Νότια: Δημοτικό δάσος,

όπως φαίνεται στο συνημμένο διάγραμμα, που αποτελεί αναπόσπαστο μέρος της απόφασης αυτής.

Η απόφαση αυτή να δημοσιευθεί στην Εφημερίδα της Κυβερνήσεως.

Βόλος, 12 Απριλίου 2000

Με εντολή Γενικού Γραμματέα Περιφέρειας
Ο Διευθυντής Δασών
ΕΥΣΤ. ΣΤΑΘΑΡΑΚΟΣ

ΚΑΙΣΙΝΣ ΕΚΤΑΣΗΣ ΣΤΗ ΘΕΣΗ ΚΑΤΣΑΡΟΥ ΠΕΡΙΤΟΧΗΣ ΔΗΜΟΥ ΣΚΙΑΘΟΥ
ΜΕ ΕΜΒΑΔΟΝ ΕΠΙΣΗΜΑΙΝΑΝΤΑ 8,700τμ. ΑΠΟΤΕΛΟΥΜΕΝΟ ΟΝ
ΔΑΣΟΣ ΧΑΛΥΤΙΟΥ ΚΕΥΣΗΣ ΜΕ ΥΠΟΜΟΡΦΟ ΛΕΙΦΩΜΑ ΠΑΛΑΙΟΦΥΛΛΑ
ΔΗΜΟΤΙΚΟ ΣΚΙΑΘΟΥ

ΚΑΙΝΑΙΑ: 1:2.000

