

ΕΦΗΜΕΡΙΣ ΤΗΣ ΚΥΒΕΡΝΗΣΕΩΣ

ΤΗΣ ΕΛΛΗΝΙΚΗΣ ΔΗΜΟΚΡΑΤΙΑΣ

ΤΕΥΧΟΣ ΤΕΤΑΡΤΟ

Αρ. Φύλλου 290

22 Μαΐου 2000

ΑΠΟΦΑΣΕΙΣ

Αριθ. 20/2908/οικ.

Δέσμευση της ζώνης διέλευσης της υπό μελέτης παραλιακής οδού Αγαθούπολης - Πλαταμώνα (από Παραλία μέχρι συνάντηση με εγκαταλελειμμένη Σιδηροδρομική Γραμμή).

Ο ΝΟΜΑΡΧΗΣ ΠΙΕΡΙΑΣ

Έχοντας υπόψη:

1) Το Π.Δ. 209/98 «Λήψη μέτρων για την ασφάλεια της υπεραστικής συγκοινωνίας» (ΦΕΚ 169Α/15.7.98)

2) Την απόφαση Τ.Υ.901οικ./10.4.81 Νομάρχη Πιερίας «περί καθορισμού αφετηρίας και τέρματος και κυριοτέρων σημείων διέλευσης για τον χαρακτηρισμό Δημοτικών και Κοινοτικών οδών Ν. Πιερίας».

3) Την με αριθμό 214/99 (από το 28/22.11.99 Πρακτικό) απόφαση της Ν. Ε. - Ν. Α. Πιερίας, με την οποία εγκρίθηκε η προμελέτη, της αναφερόμενης μελέτης.

α) Τις διατάξεις του Ν.2218/94 όπως τροποποιήθηκε με το Ν.2240/94 και το 2307/95 περί «Ιδρύσεως και λειτουργίας της Νομαρχιακής Αυτοδιοίκησης» (Π.Δ. 30/96), τον Ν 2344/11.10.95 (ΦΕΚ 212 Α /11.10.95).

β) Την αρ. 25/31.2.95 Απόφαση του Ν.Σ. Πιερίας περί «οργανισμού Εσωτερικής Υπηρεσίας» της Ν.Α. Πιερίας, που δημοσιεύτηκε στο ΦΕΚ 378/95 (τεύχος Β) και τροποποιήθηκε μεταγενέστερα.

γ) Τις διατάξεις του Π.Δ.910/77 «Οργανισμού του Υπ. Δημ. Έργων».

δ) Τις διατάξεις του Ν.Δ.754/70 «περί πληρωμής Δαπανών».

ε) Την με αριθμό Γ.Ν./01/871/23.3.98 απόφαση Νομάρχη της Ν.Α.Πιερίας για υπογραφή «με εντολή Νομάρχου» στον Δ/ντη Τεχνικών Υπηρεσιών Ν.Α. Πιερίας, όπως επίσης:

1) Τις διατάξεις του Ν. 1418/84 «Δημόσια Έργα και ρυθμίσεις συναφών θεμάτων», το Π.Δ. 609/85 «Κατασκευή Δημοσίων Έργων», το Ν.2229/94 «τροποποίηση και συ-

μπλήρωση του Ν. 1418/84 και άλλες διατάξεις» καθώς και το Π.Δ.286/94 και το Π.Δ. 23/15.1.1993 (ΦΕΚ 8 Α /5.2.93).

2) Τις διατάξεις του Ν.3200/55 «περί Διοικητικής Αποκέντρωσης» όπως τροποποιήθηκαν και συμπληρώθηκαν με το Ν.Δ.3620/56 και το Ν.Δ. 532/70.

3) Τις διατάξεις του Ν.Δ.496/74 «περί Λογιστικού Ν.Π.Δ.Δ.».

4) Το Π.Δ. 173/90 «Κανονισμός Προμηθειών Δημοσίου» όπως τροποποιήθηκε με το Π.Δ. 13 7/91 (ΦΕΚ 55/91 τεύχος Α) και το Π.Δ.394/96 (ΦΕΚ 266/96 τεύχος Α).

5) Το Ν.2286/95 «Προμήθειες Δημόσιου Τομέα και Ρυθμίσεις Συναφών Θεμάτων», αποφασίζουμε:

Δεσμεύουμε τη ζώνη διέλευσης, της υπό μελέτη παραλιακής οδού Αγαθούπολης - Πλαταμώνα (από Παραλία μέχρι συνάντηση με εγκαταλελειμμένη Σιδηροδρομική Γραμμή) όπως αυτή απεικονίζεται στην οριζοντιογραφία, της προμελέτης της οδού, η οποία συντάχθηκε από τον ανάδοχο Σειταρίδη Ηλία ελέγχθηκε και θεωρήθηκε στις 22.10.99 από τον Δ/ντη Τεχνικών Υπηρεσιών Ν. Α. Πιερίας και εγκρίθηκε με την (3) σχ. Απόφαση.

Η ζώνη διέλευσης περιλαμβάνεται μεταξύ των δυο οριογραμμών - χρώματος μπλε (που συμβολίζονται με διακεκομμένη και εστιγμένη γραμμή) που βρίσκονται εκατέρωθεν του άξονα της οδού - χρώματος κόκκινου (με τον ως άνω συμβολισμό).


Η δέσμευση της ζώνης διέλευσης συνεπάγεται αφ' ενός μεν την απαγόρευση οικοδομικών αδειών, μέσα σ' αυτήν, αφ' ετέρου δε την εφαρμογή των ελάχιστων αποστάσεων των Οικοδομικών γραμμών (Ο. Γ.), που προβλέπονται στο άρθρο 2 του Π. Δ. 209/98, για τα κτίσματα εκτός της ζώνης διέλευσης.


Η απόφαση αυτή να δημοσιευθεί στην Εφημερίδα της Κυβερνήσεως.


Κατερίνη, 20 Απριλίου 2000


Ο Νομάρχης
ΓΕΩΡΓΙΟΣ ΠΑΠΑΣΤΕΡΓΙΟΥ


ΝΟΜΑΡΧΙΑΚΗ ΑΥΤΟΔΙΟΙΚΗΣΗ ΠΙΕΡΙΑΣ <u>Δ/ΝΣΗ ΤΕΧΝΙΚΩΝ ΥΠΗΡΕΣΙΩΝ</u>	
ΜΕΛΕΤΗ ΚΑΤΑΣΚΕΥΗΣ ΠΑΡΑΛΙΑΚΗΣ ΟΔΟΥ ΑΓΑΘΟΥΠΟΛΗΣ - ΠΛΑΤΑΜΩΝΑ (ΑΠΟ ΠΑΡΑΛΙΑ ΜΕΧΡΙ ΕΓΚΑΤΕΛΕΛΙΜΜΕΝΗ ΣΙΔ/ΚΗ ΓΡΑΜΜΗ)	
ΣΤΑΔΙΟ ΜΕΛΕΤΗΣ: ΠΡΟΜΕΛΕΤΗ	
ΟΡΙΖΟΝΤΙΟΓΡΑΦΙΑ	ΚΑΙΤΜΑΚΑ: 1:1000 ΑΡΘΘ.ΣΧΕΔΙΟΥ: 0.1-2 ΜΠΟ ΣΧ=0.000 ΕΞ Χ=++345
Ο ΜΕΛΕΤΗΤΗΣ ΣΤΕΦΑΝΙΔΗΣ ΠΑΥΛΟΣ Αρ.Αποδέχσεως Μητ/α: 99 Ο ΕΠΙΜΕΛΕΤΗΣ, ΚΑΤΗΡΝΗΣ ΔΕΛΛΑΓΙΑΝΝΗΣ	ΟΙ ΣΥΝΤΑΞΑΝΤΕΣ ΜΕΡΙΝΗΣ ΙΩΑΝΝΟΥΔΙΣ 2000 ΣΤΕΦΑΝΙΔΗΣ ΠΑΥΛΟΣ ΚΩΣΤΟΠΟΥΛΟΥ ΕΥΑΓΓΕΛΙΑ Αρ.Αποδέχσεως Μητ/α: 99 Αρ.Αποδέχσεως Τεχνολογίας Μητ/α: 99 ΕΠΕΜΕΛΕΤΗΣ, ΚΑΤΗΡΝΗΣ ΔΕΛΛΑΓΙΑΝΝΗΣ Ο ΕΠΙΣΥΝΤΑΞΑΝΤΗΣ ΚΑΤΗΡΝΗΣ ΔΕΛΛΑΓΙΑΝΝΗΣ
ΠΑΥΛΟΣ ΓΡΕΚΟΠΟΥΛΟΣ Αρ.Αποδέχσεως Μητ/α: 99 ΕΠΕΜΕΛΕΤΗΣ, ΚΑΤΗΡΝΗΣ ΔΕΛΛΑΓΙΑΝΝΗΣ Ο ΕΠΕΜΕΛΕΤΗΣ Δ.Α. ΕΥΣΤΡΑΤΙΑΣ ΚΩΝΣΤΑΝΤΙΝΟΥ	Ο ΔΙΕΥΘΥΝΤΗΣ ΔΙΟΝΗΣΙΟΣ ΜΗΤ/α: 99 ΕΠΙΜΕΛΕΤΗΣ
ΑΡΧΗΓΟΣ ΤΕΧΝΙΚΩΝ ΥΠΗΡΕΣΙΩΝ ΔΙΟΝΗΣΙΟΣ ΜΗΤ/α: 99 (and re 25/224 - 99 post-01) ΟΤΙΝ ΜΕ - ΝΑ ΠΙΕΡΙΑΣ	

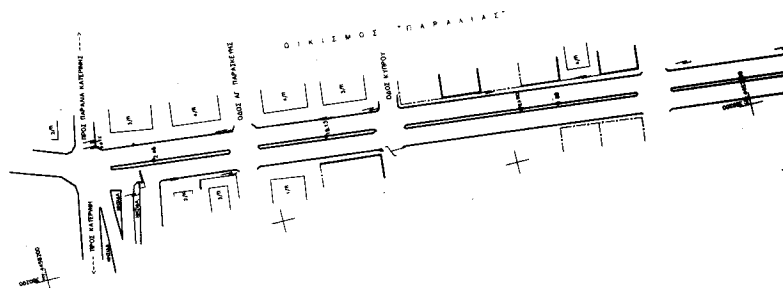


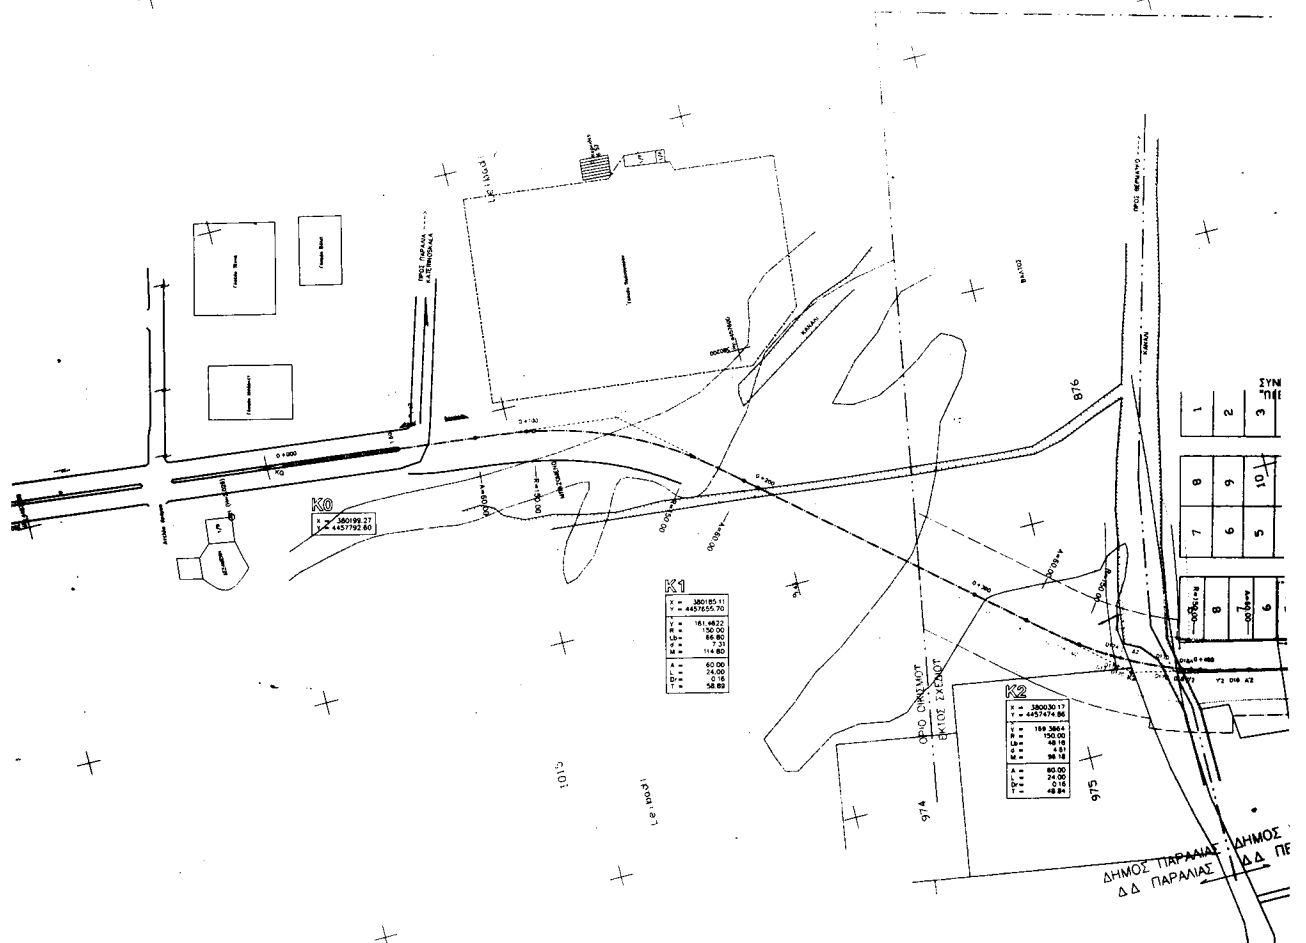


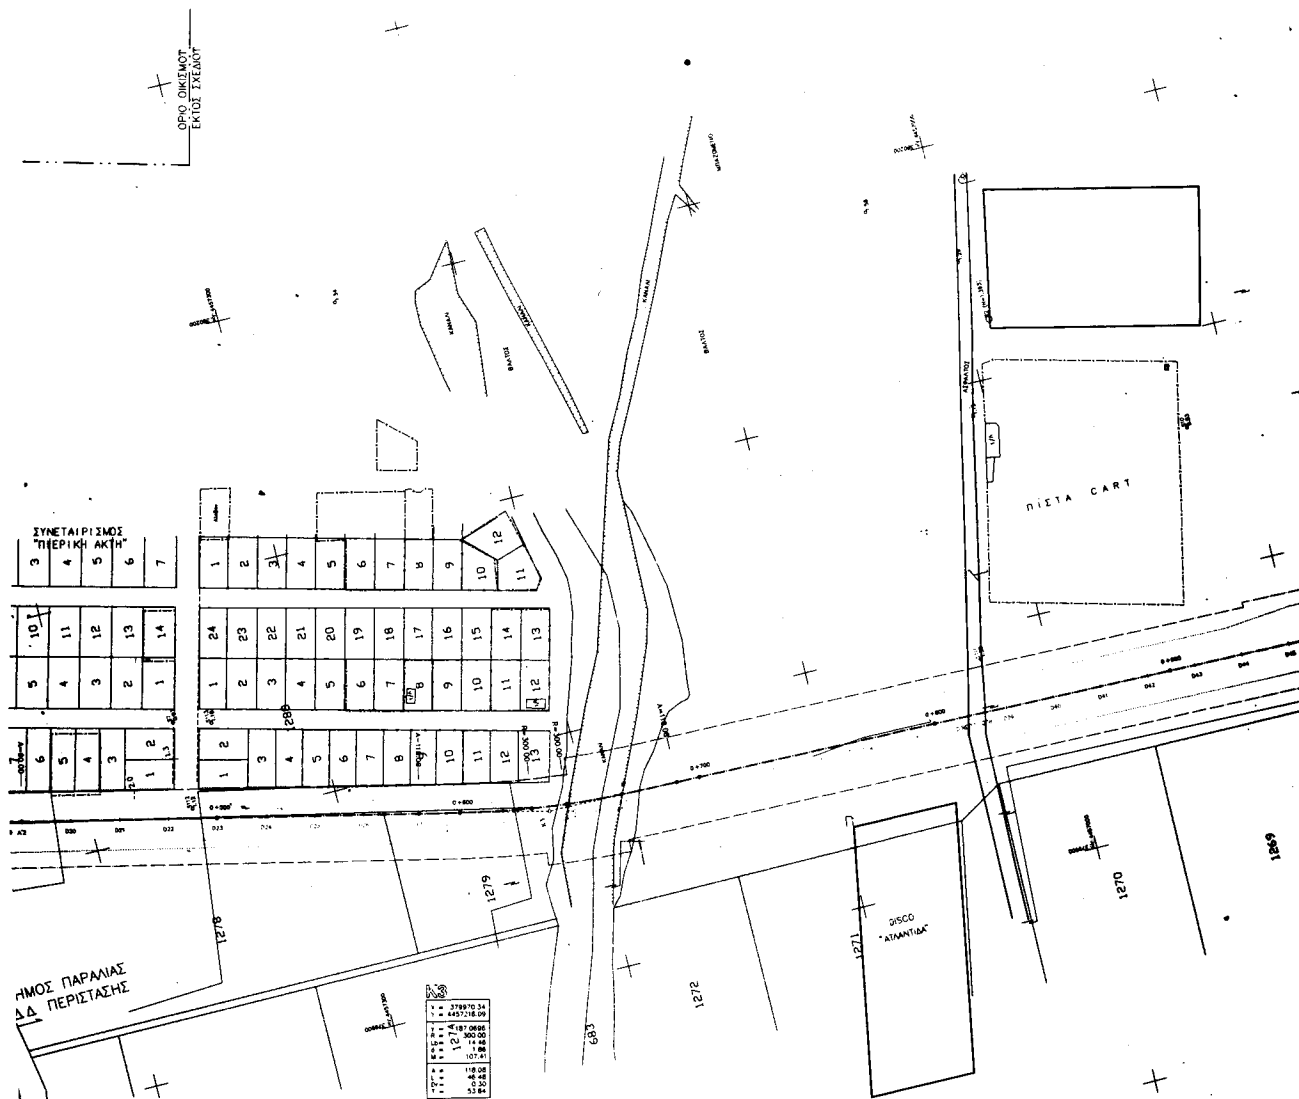


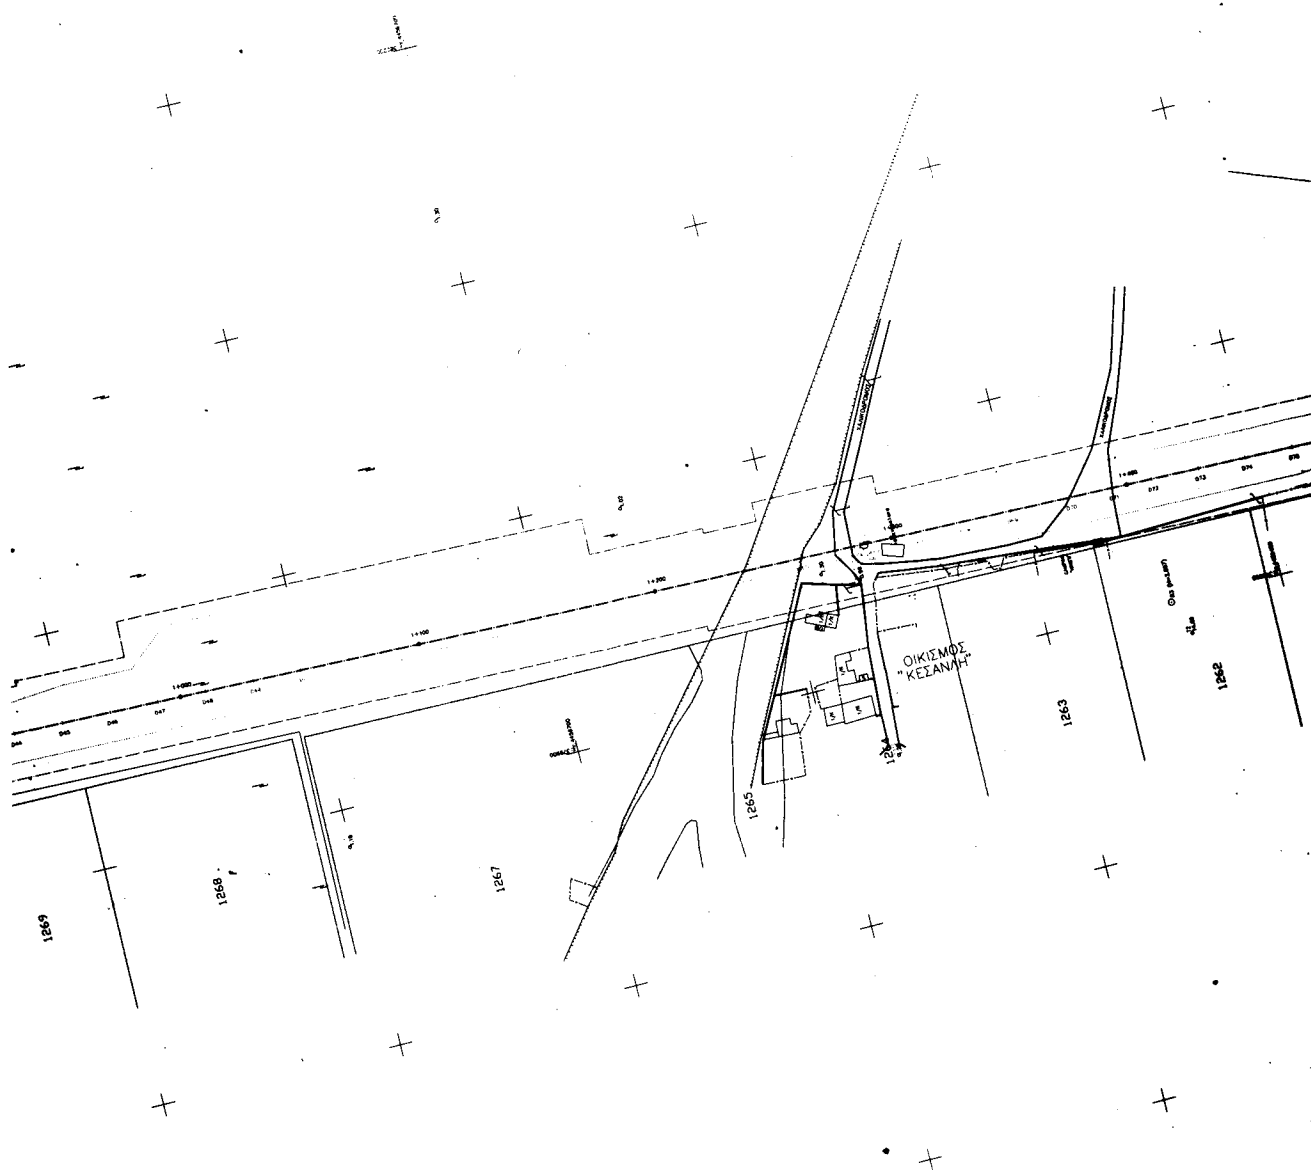


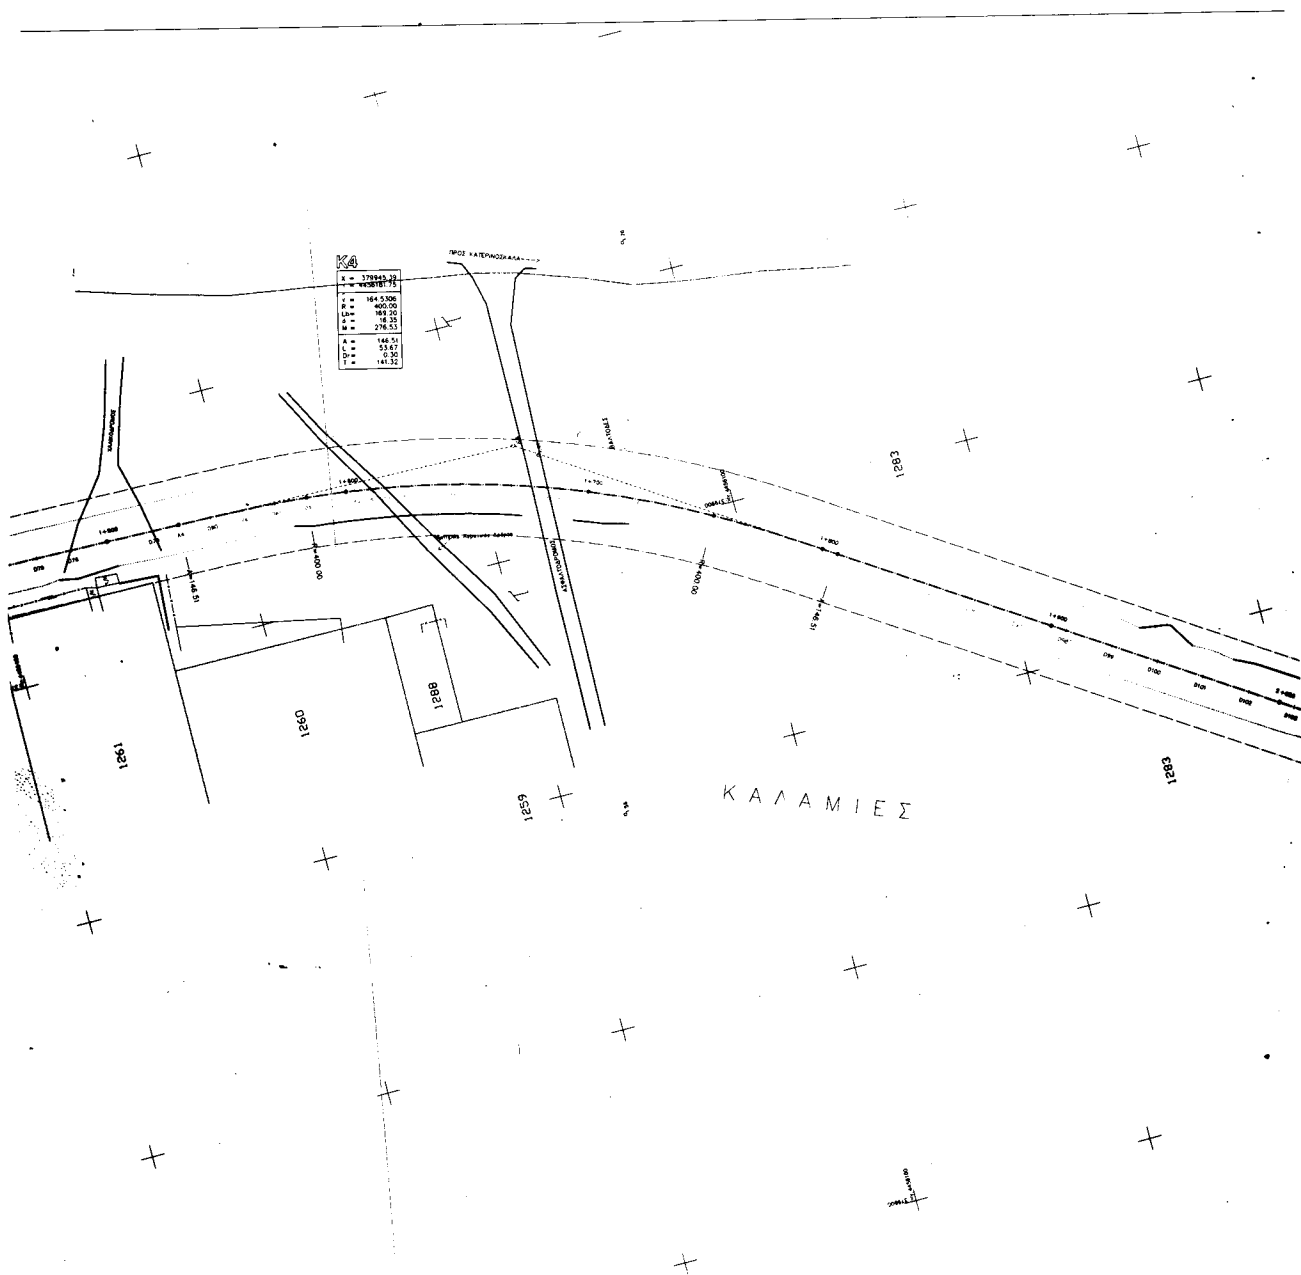

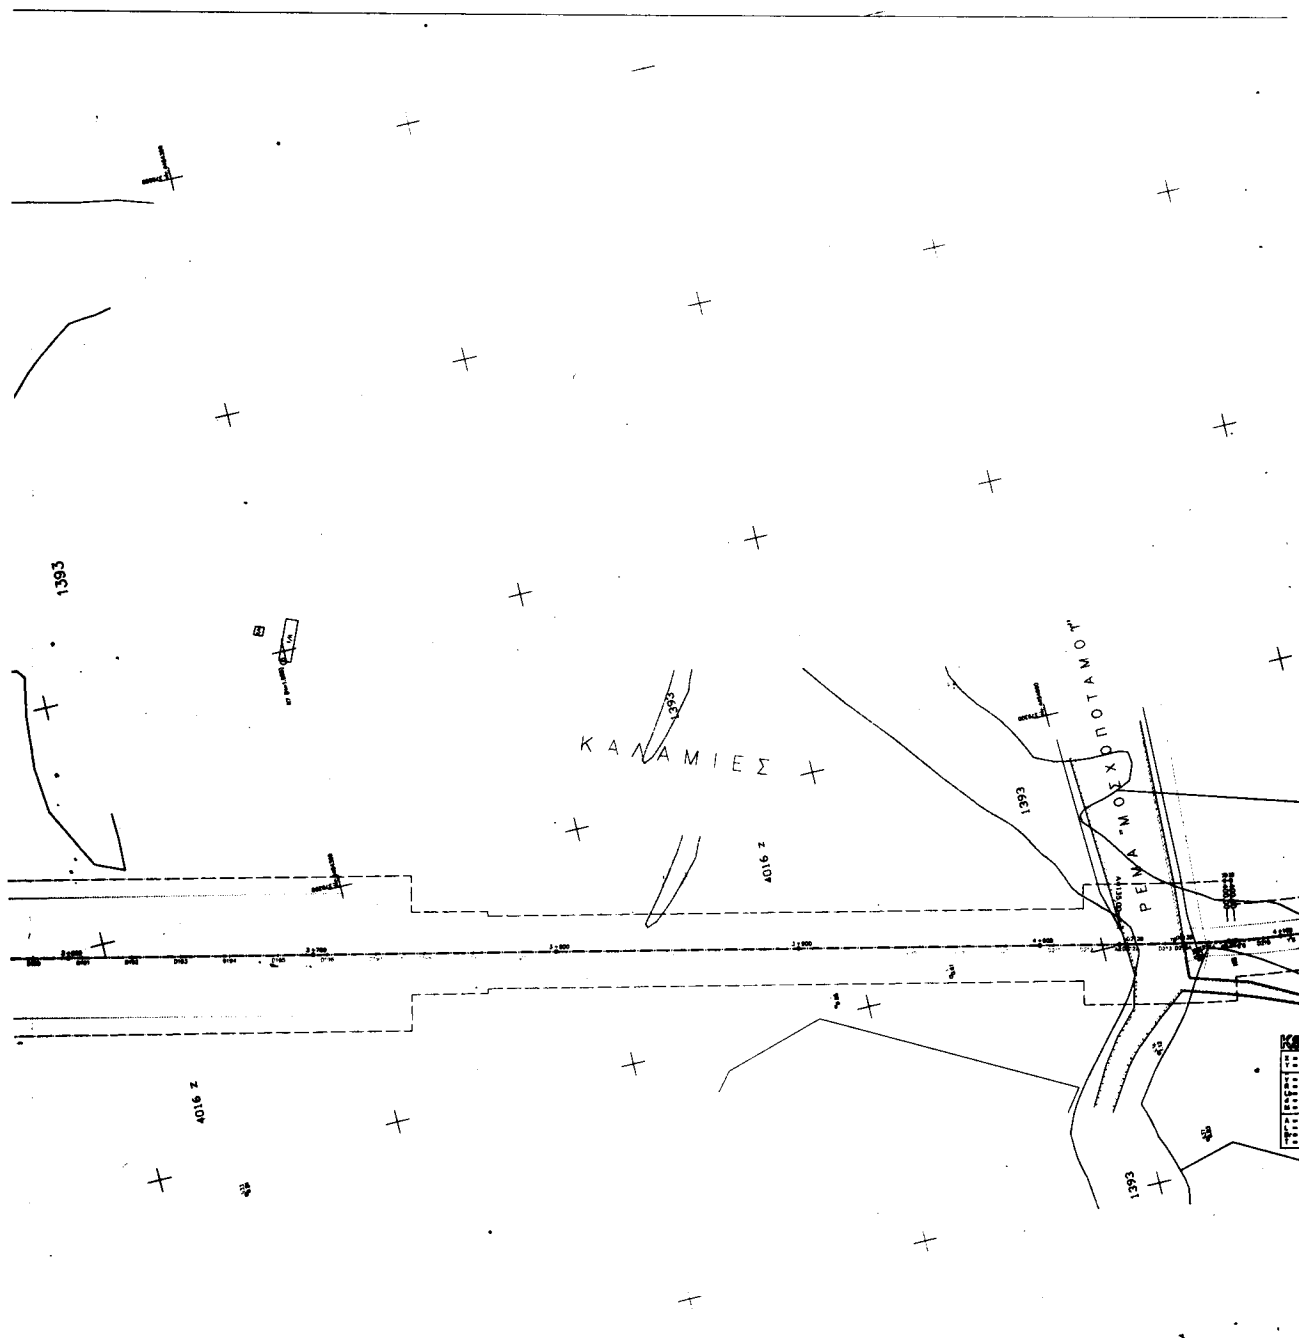


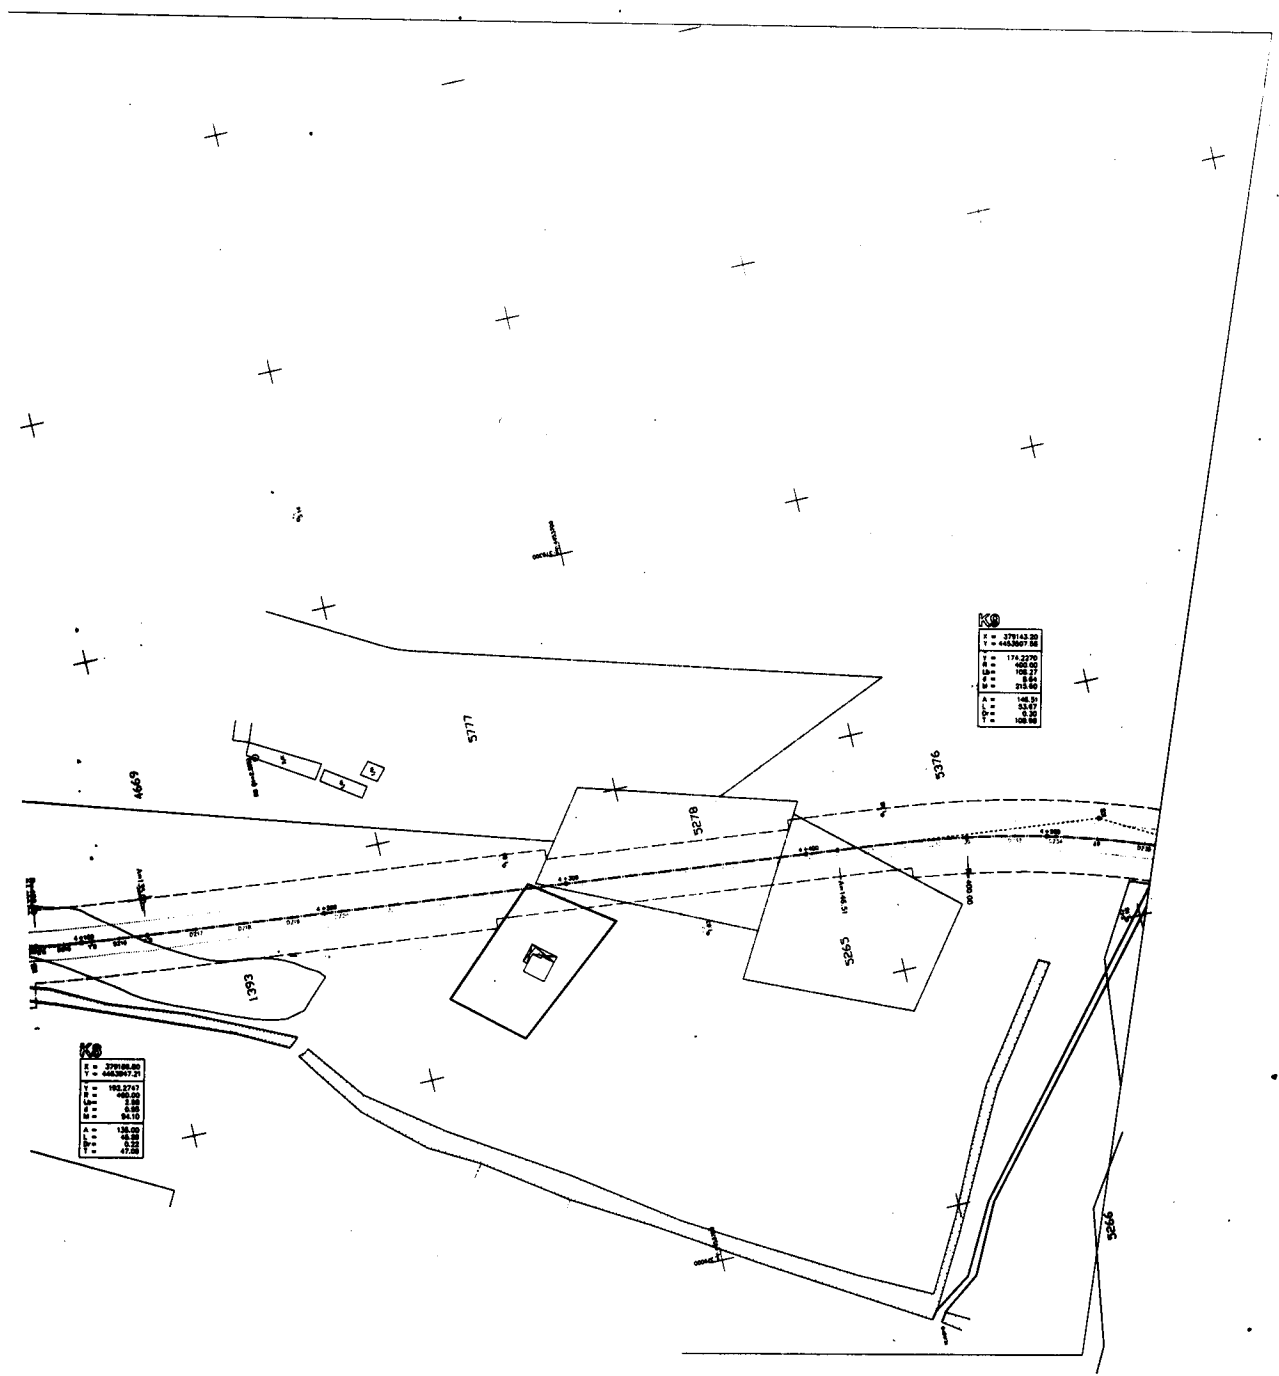

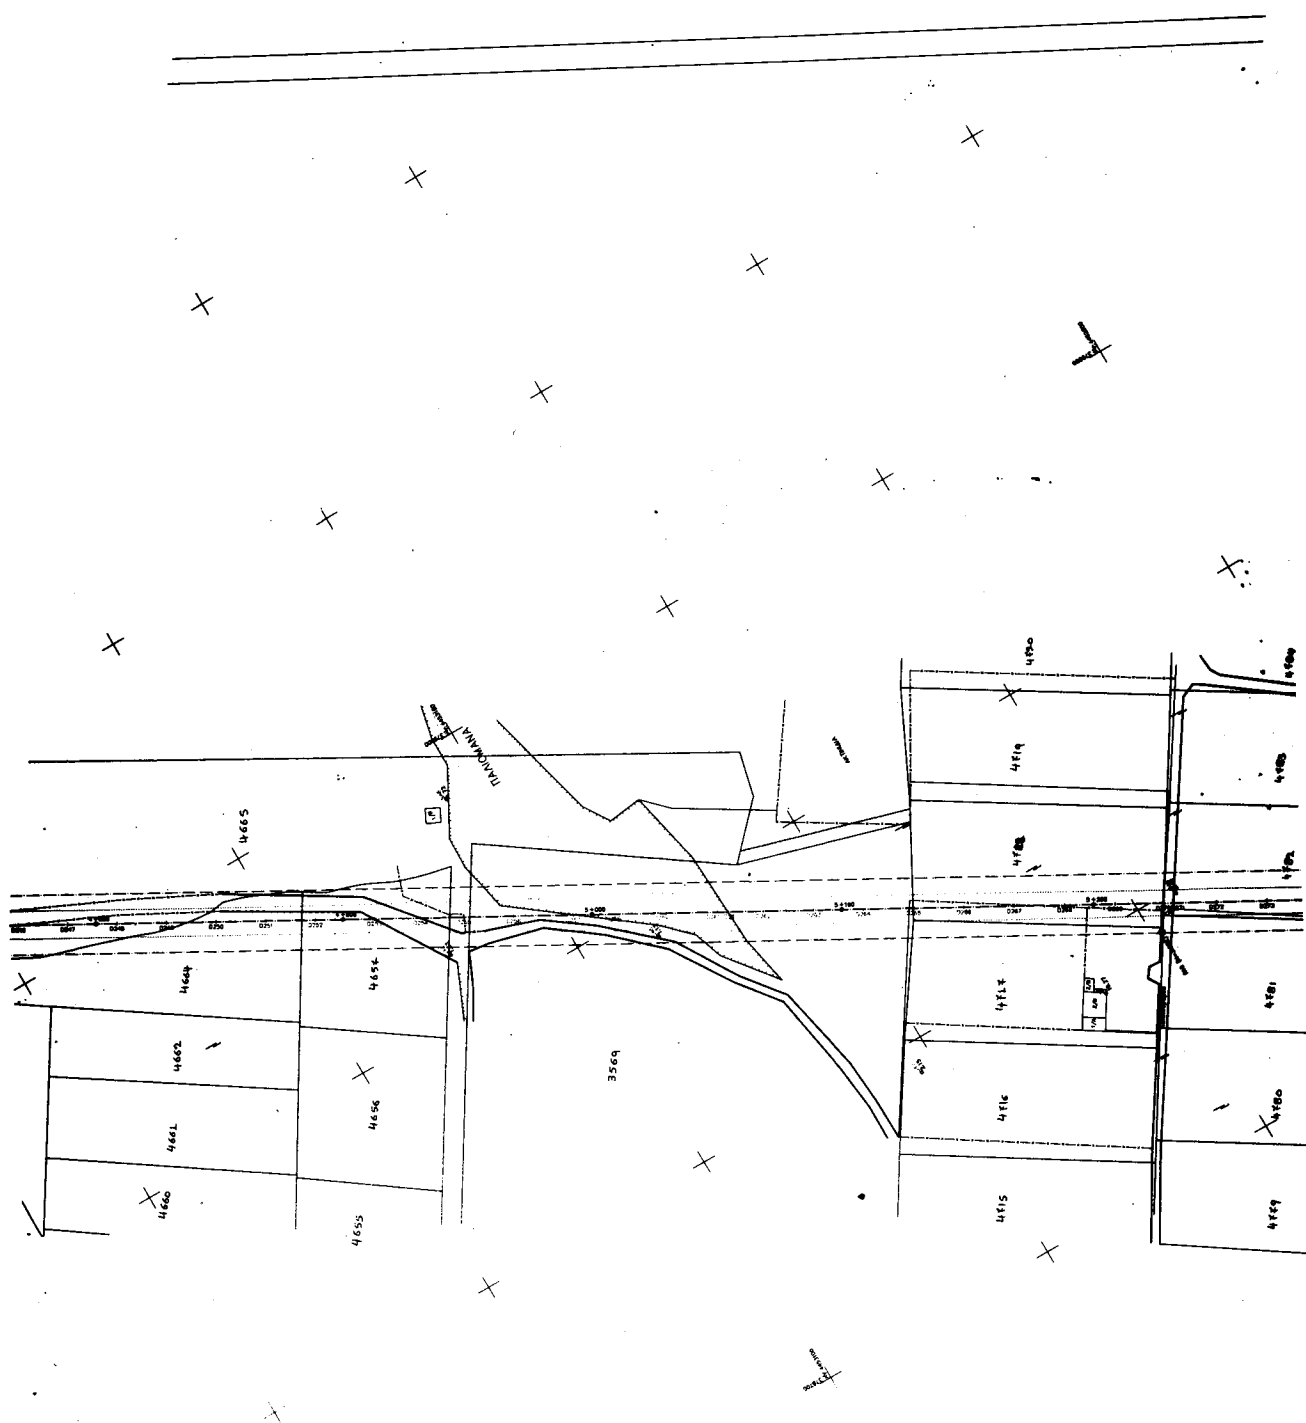


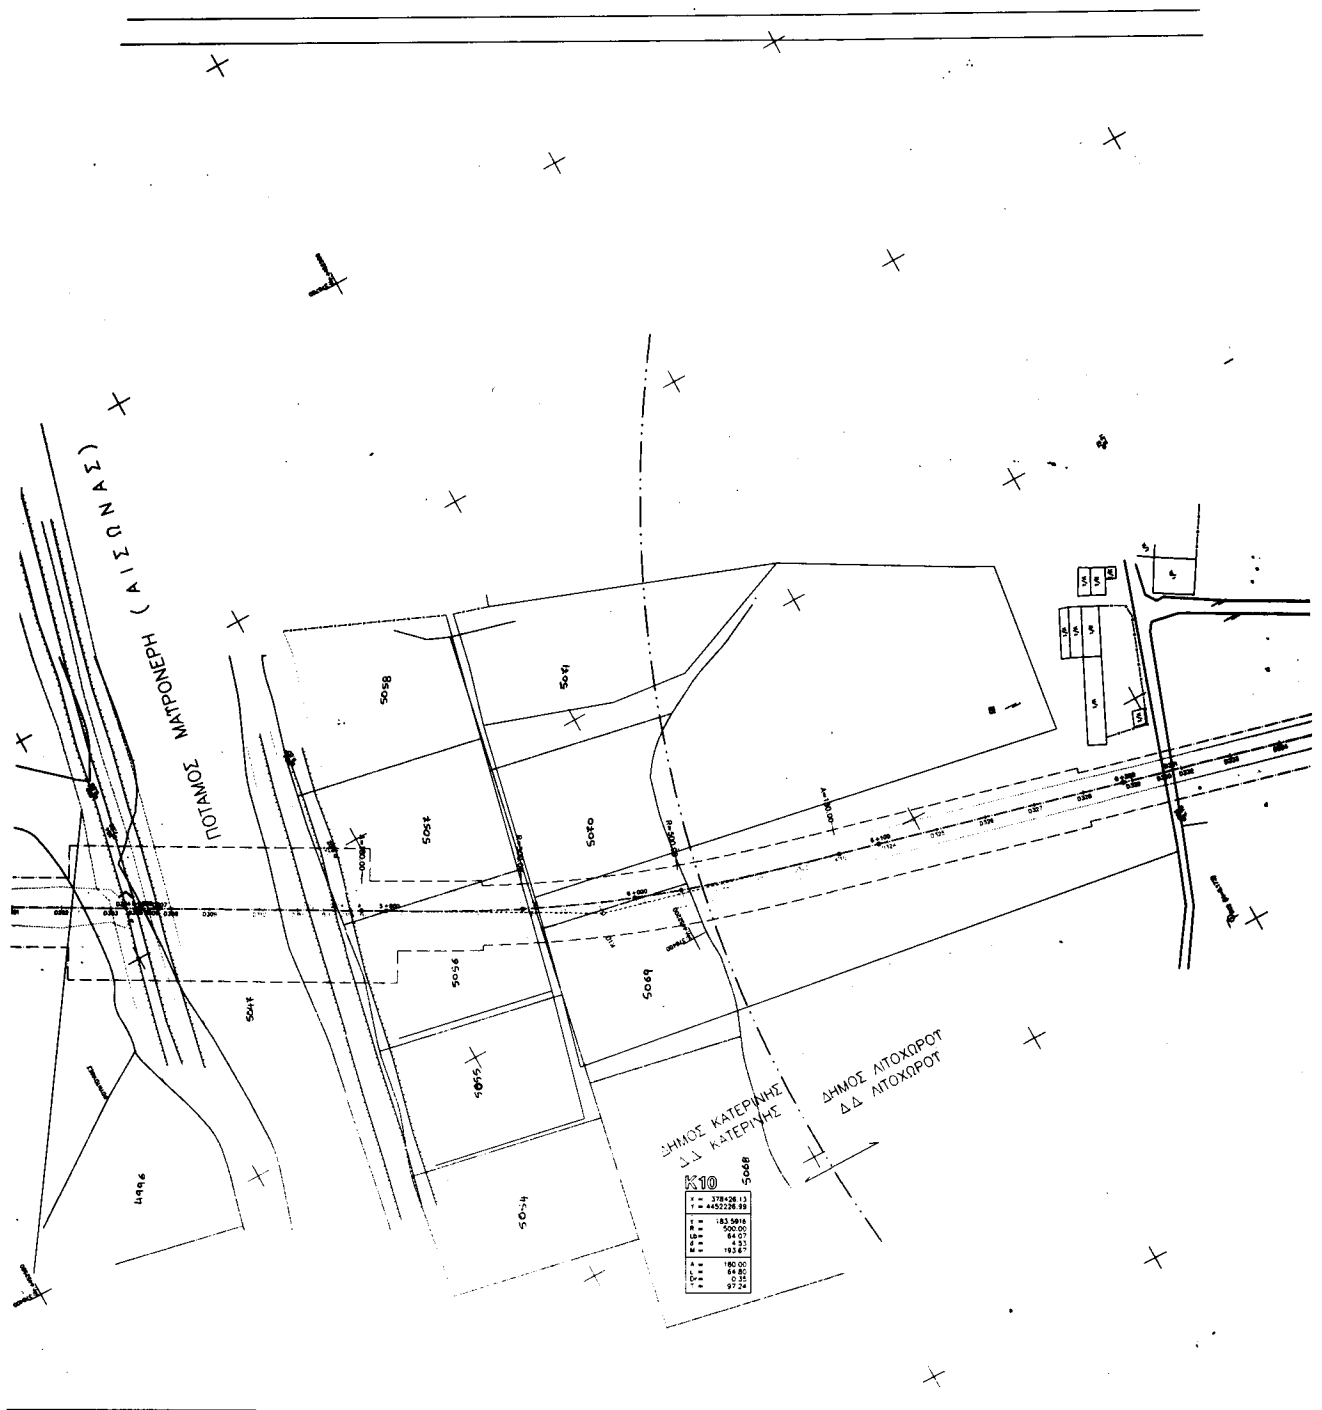



X =	378.2613
Y =	445226.99
T =	183.5916
R =	500.00
Lb =	64.07
d =	4.33
M =	193.67
A =	180.00
L =	64.80
D =	0.35
T =	97.24

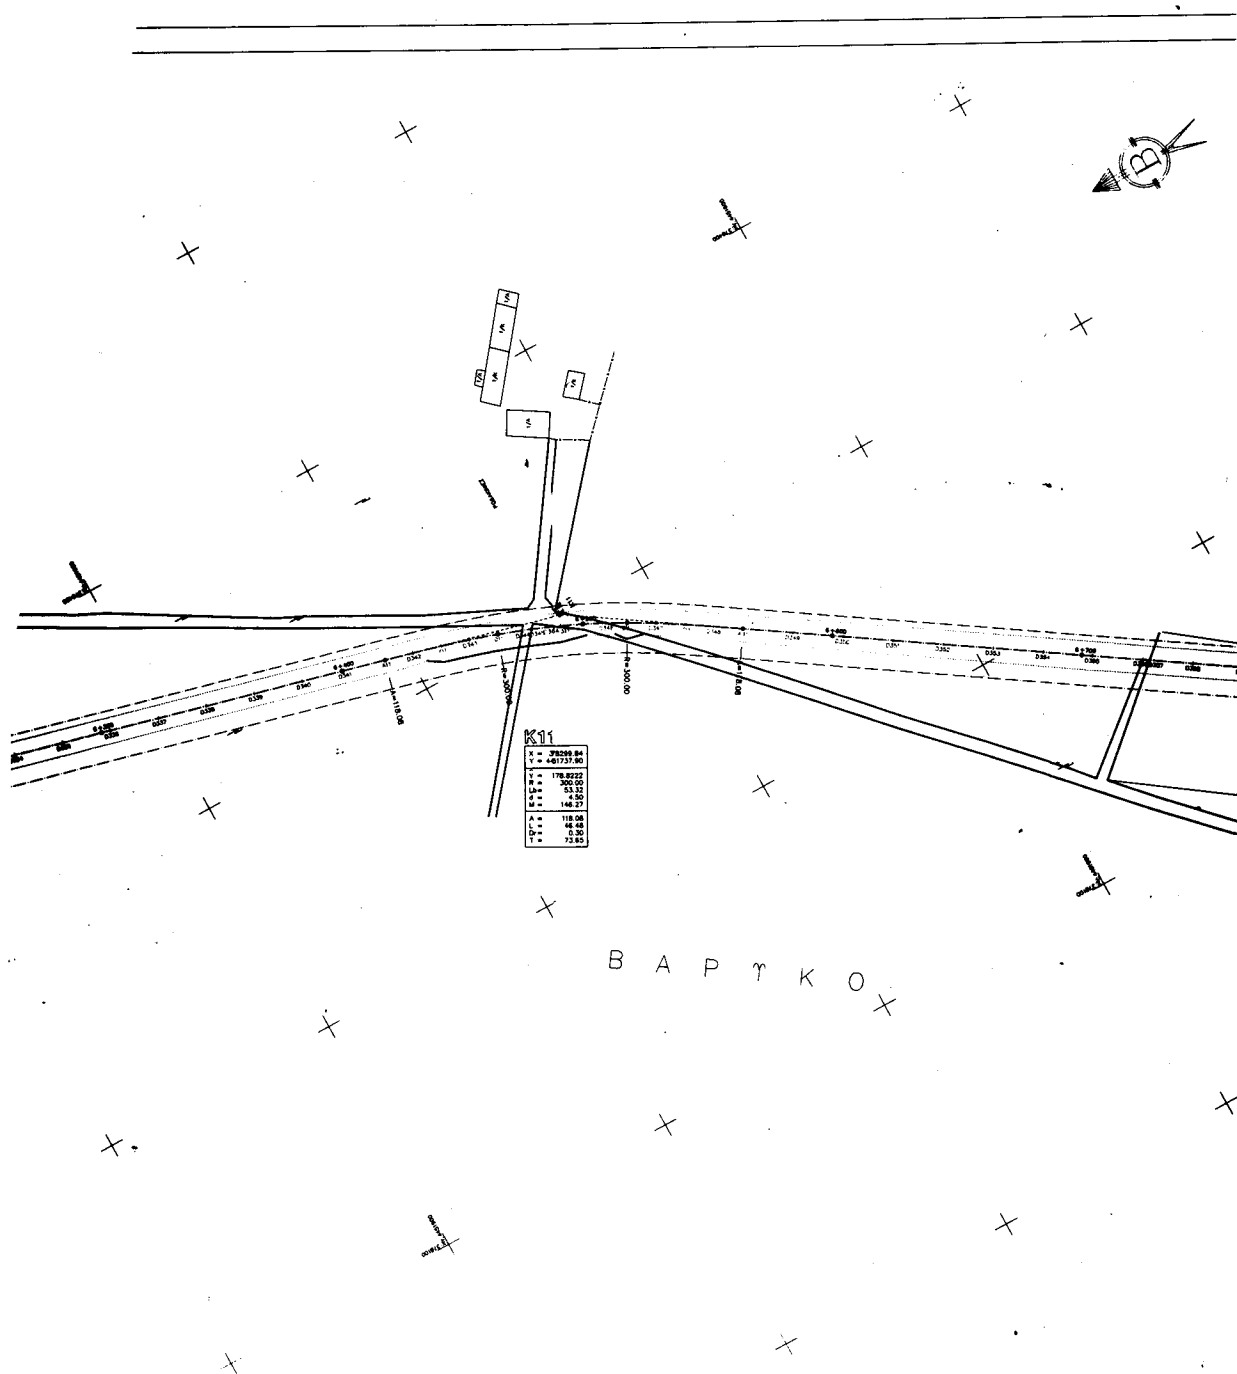





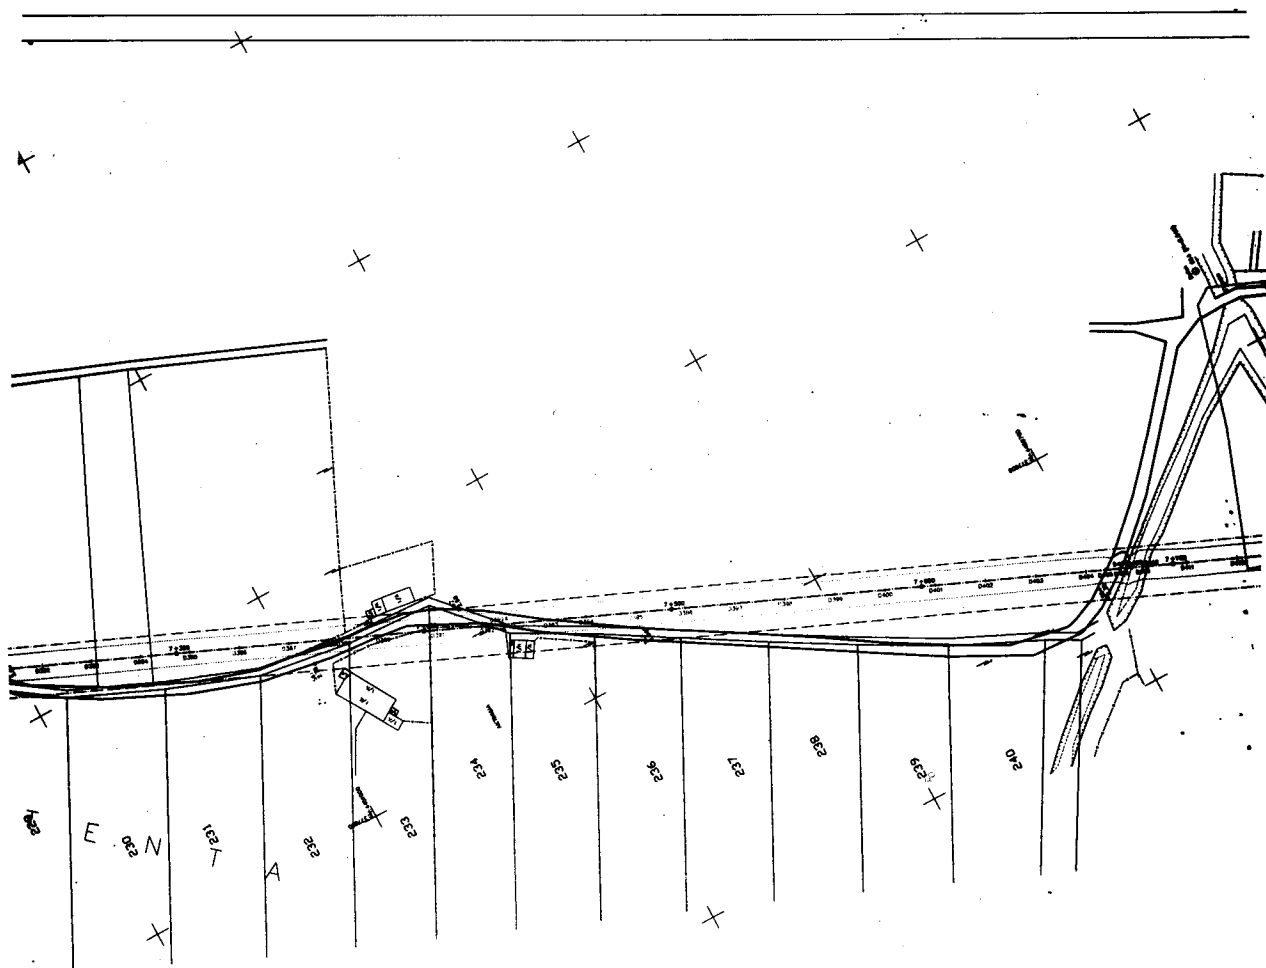


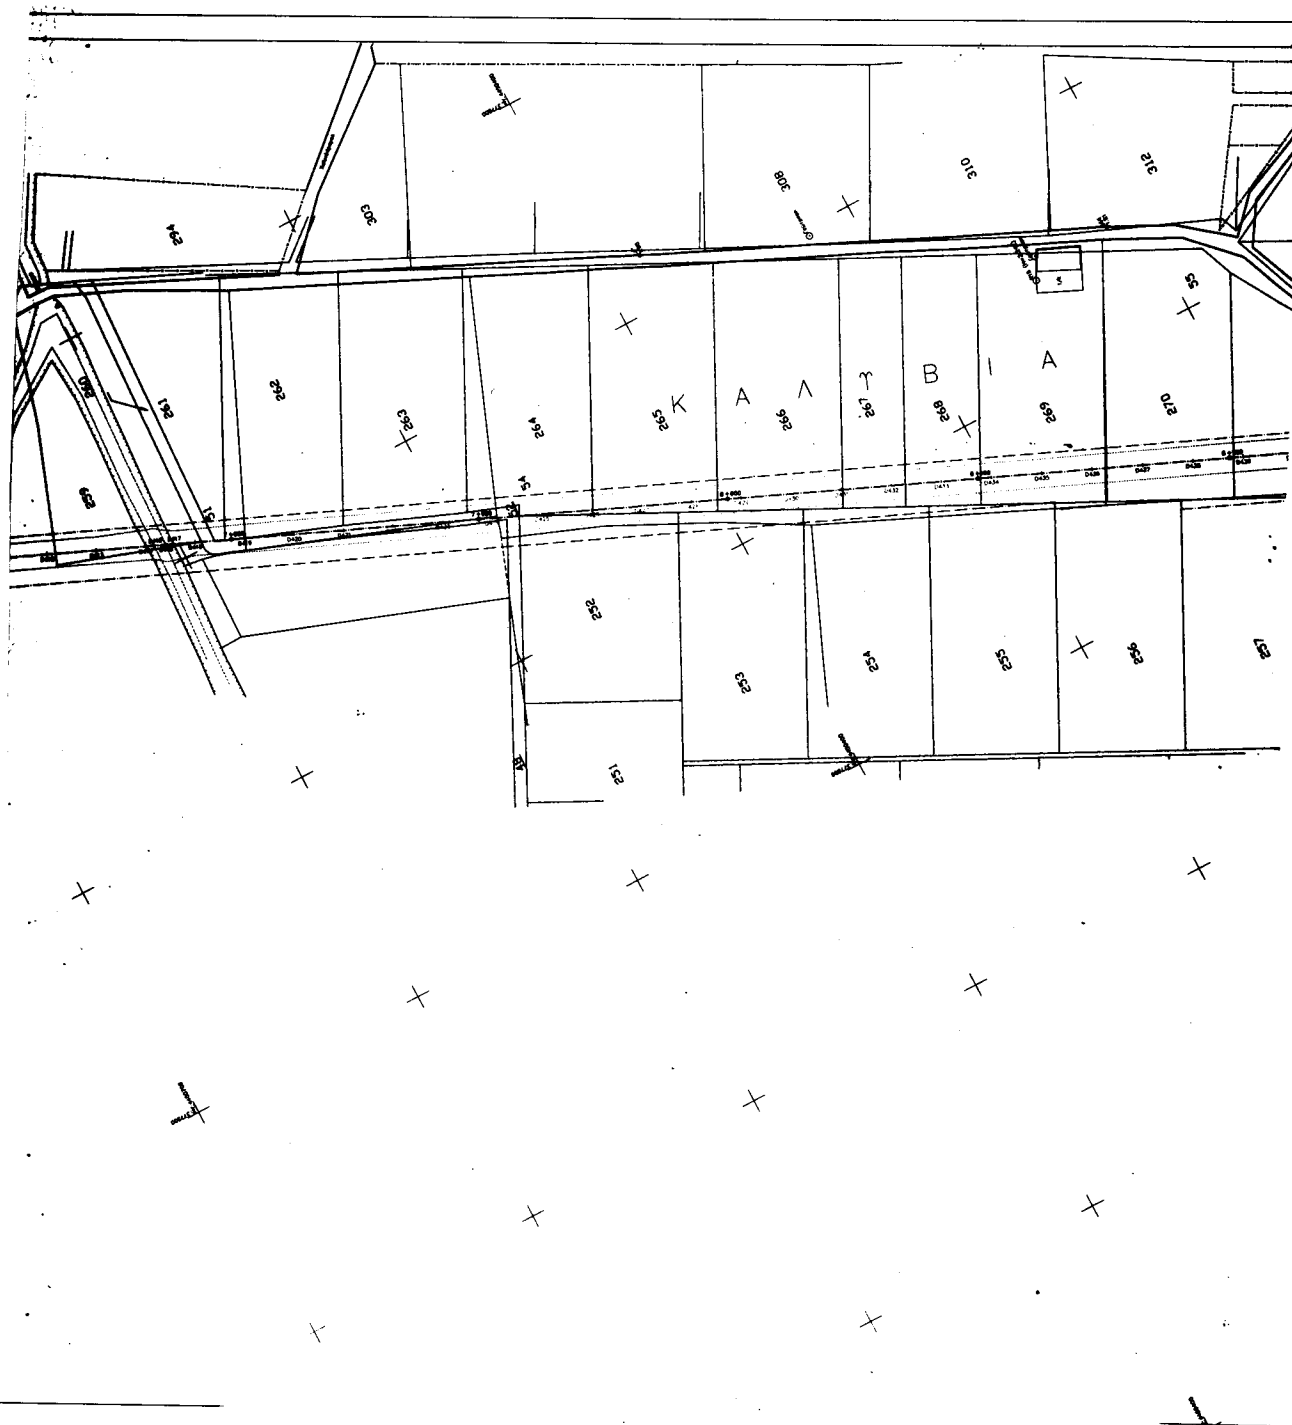

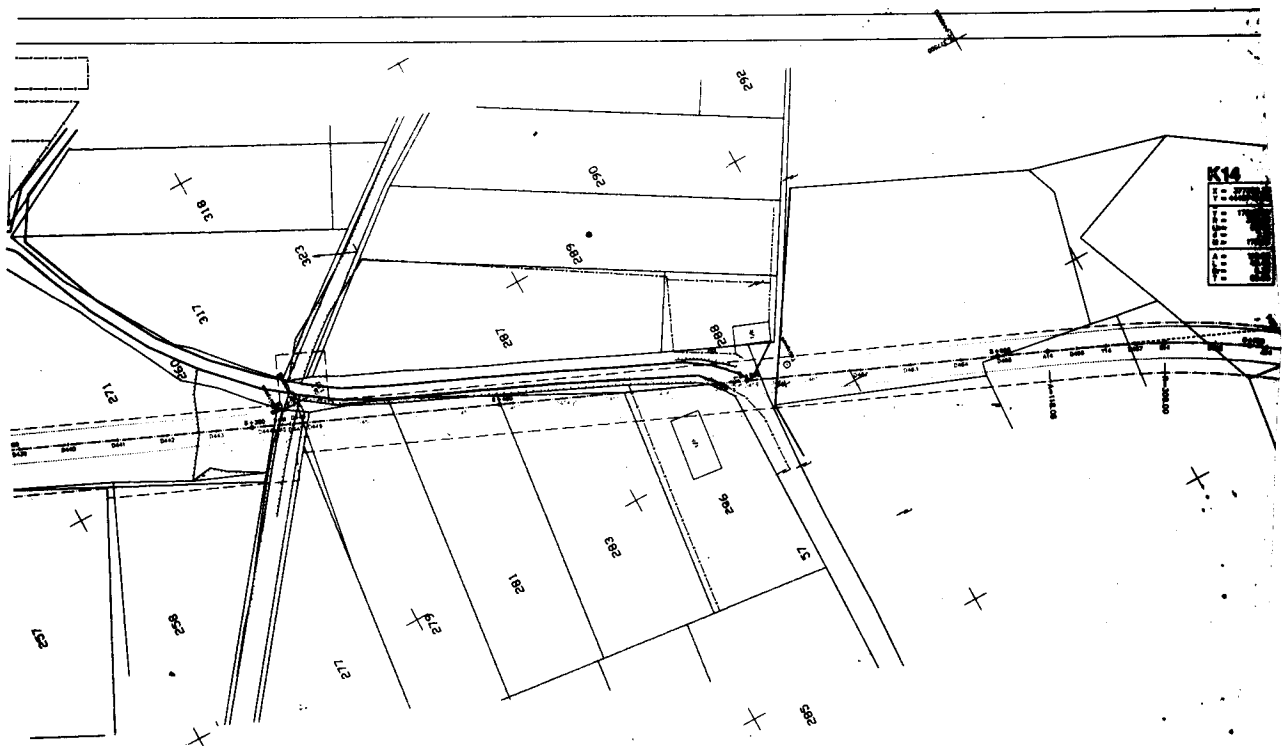

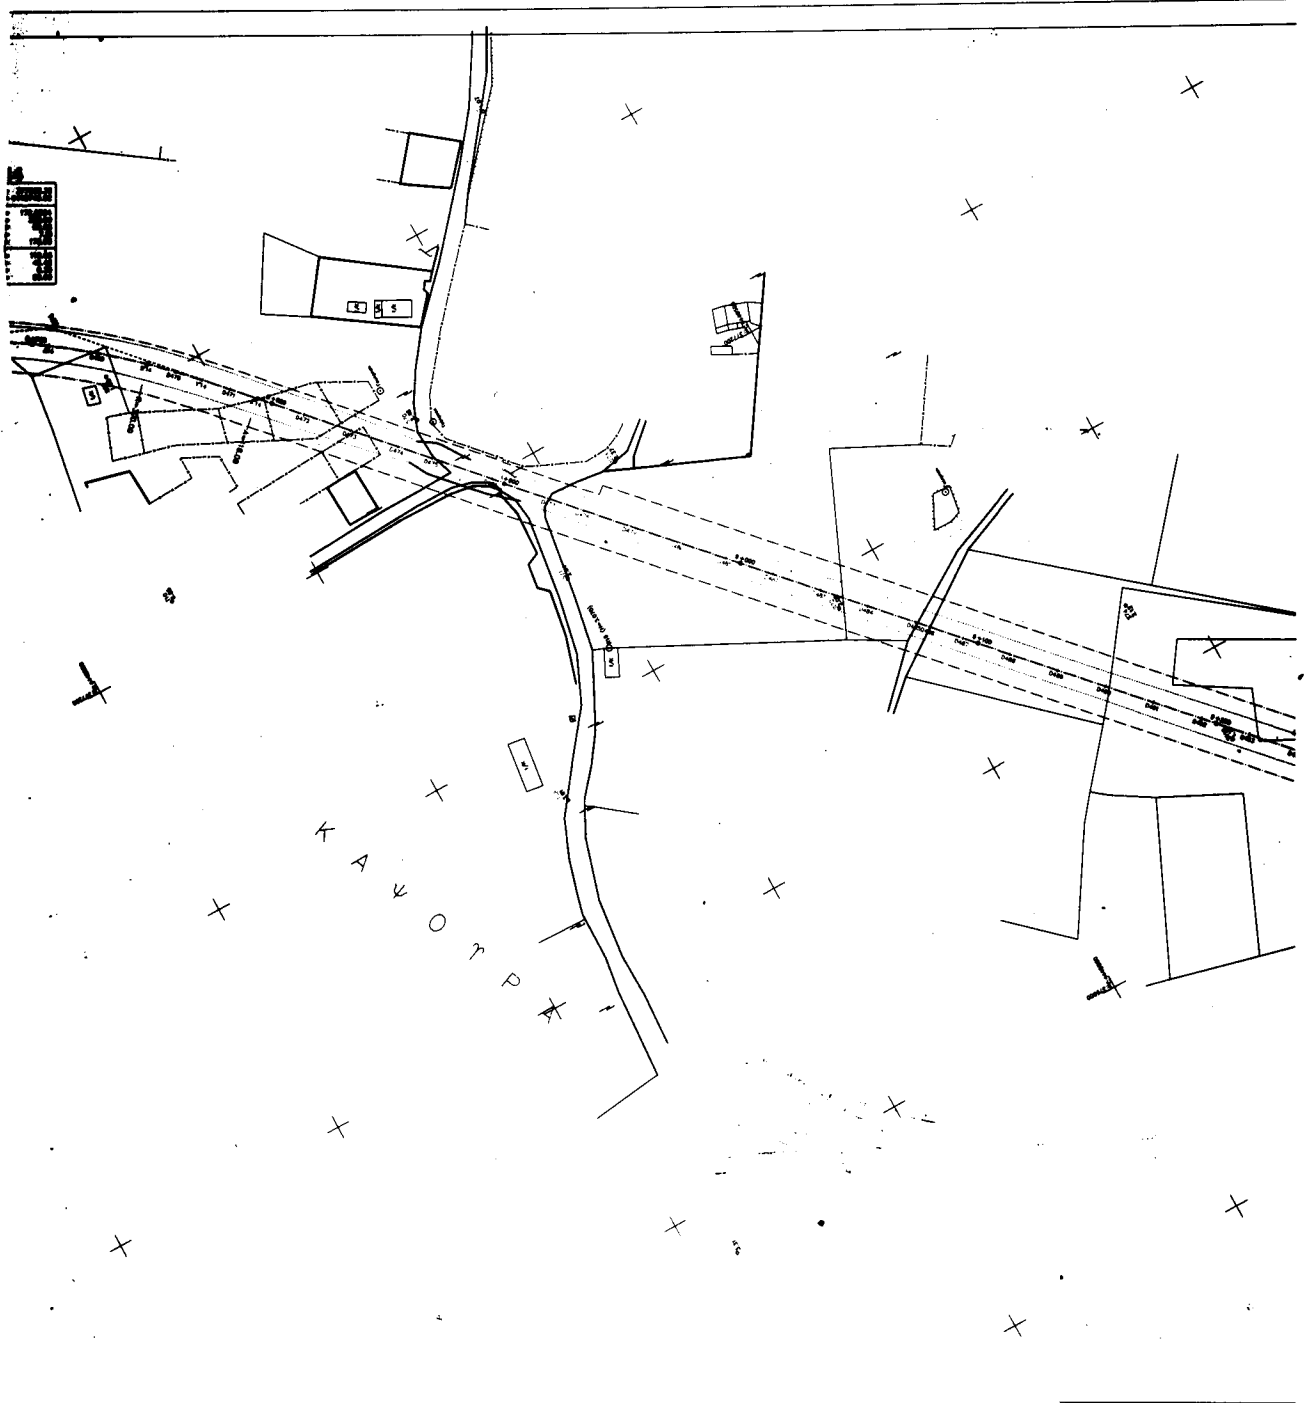

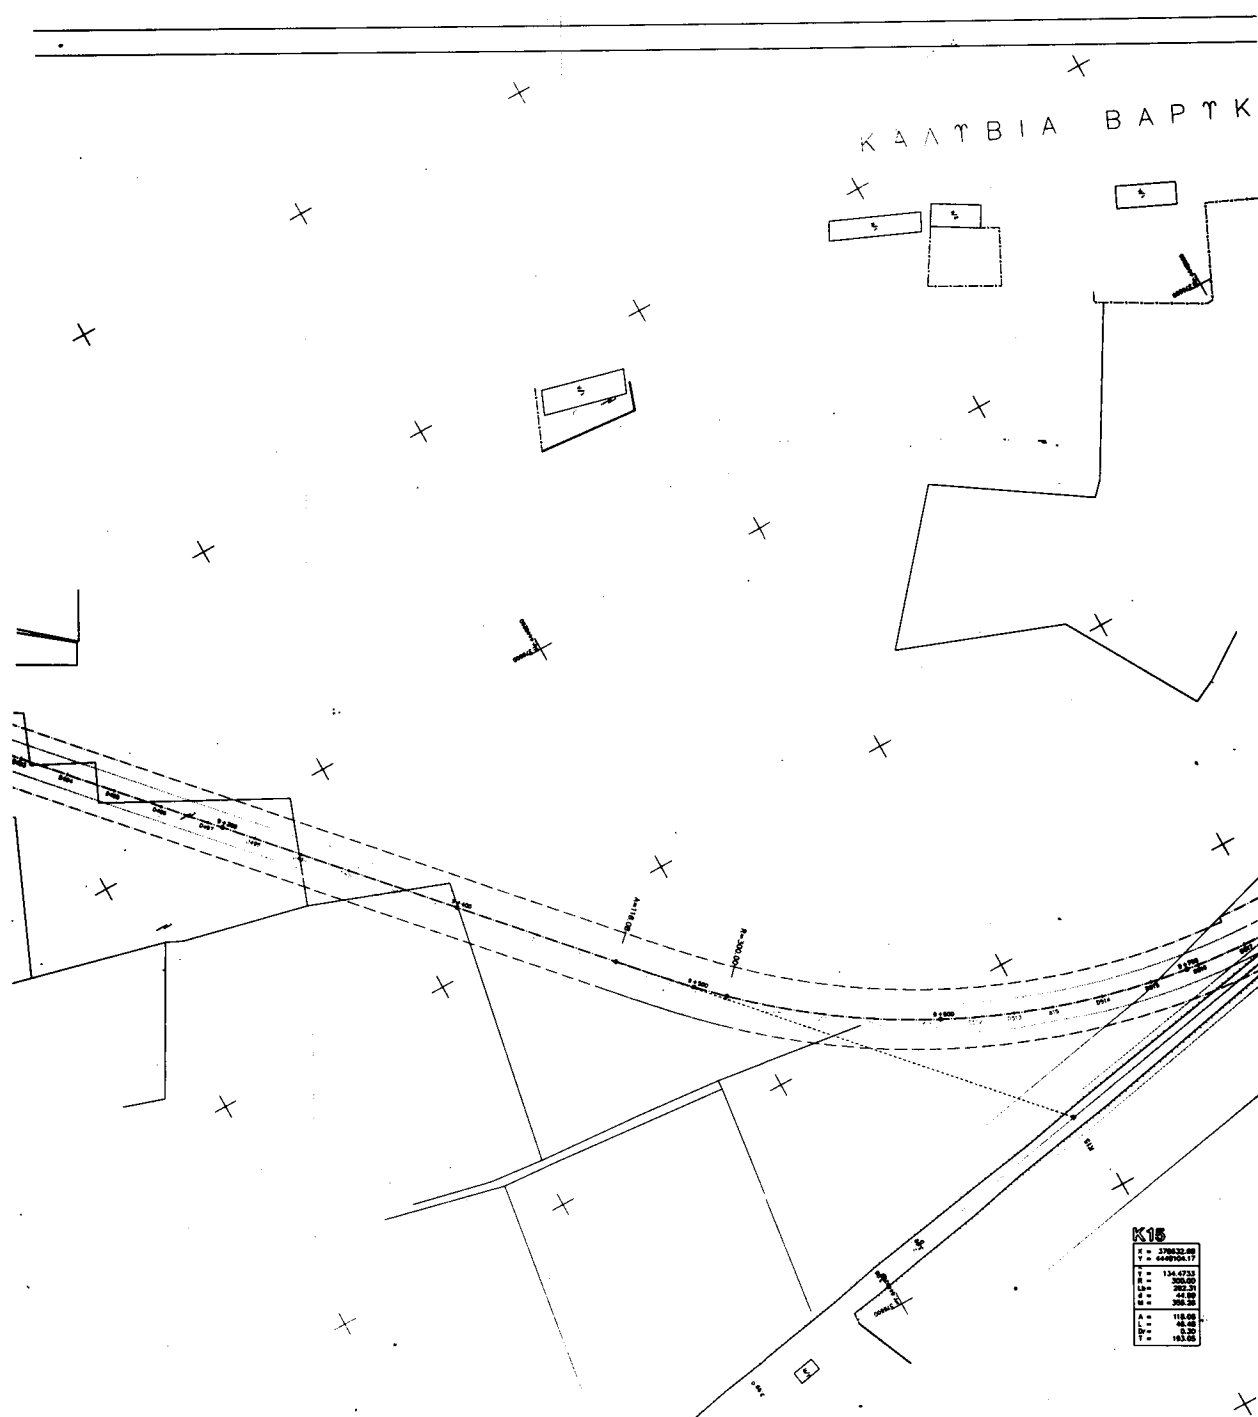

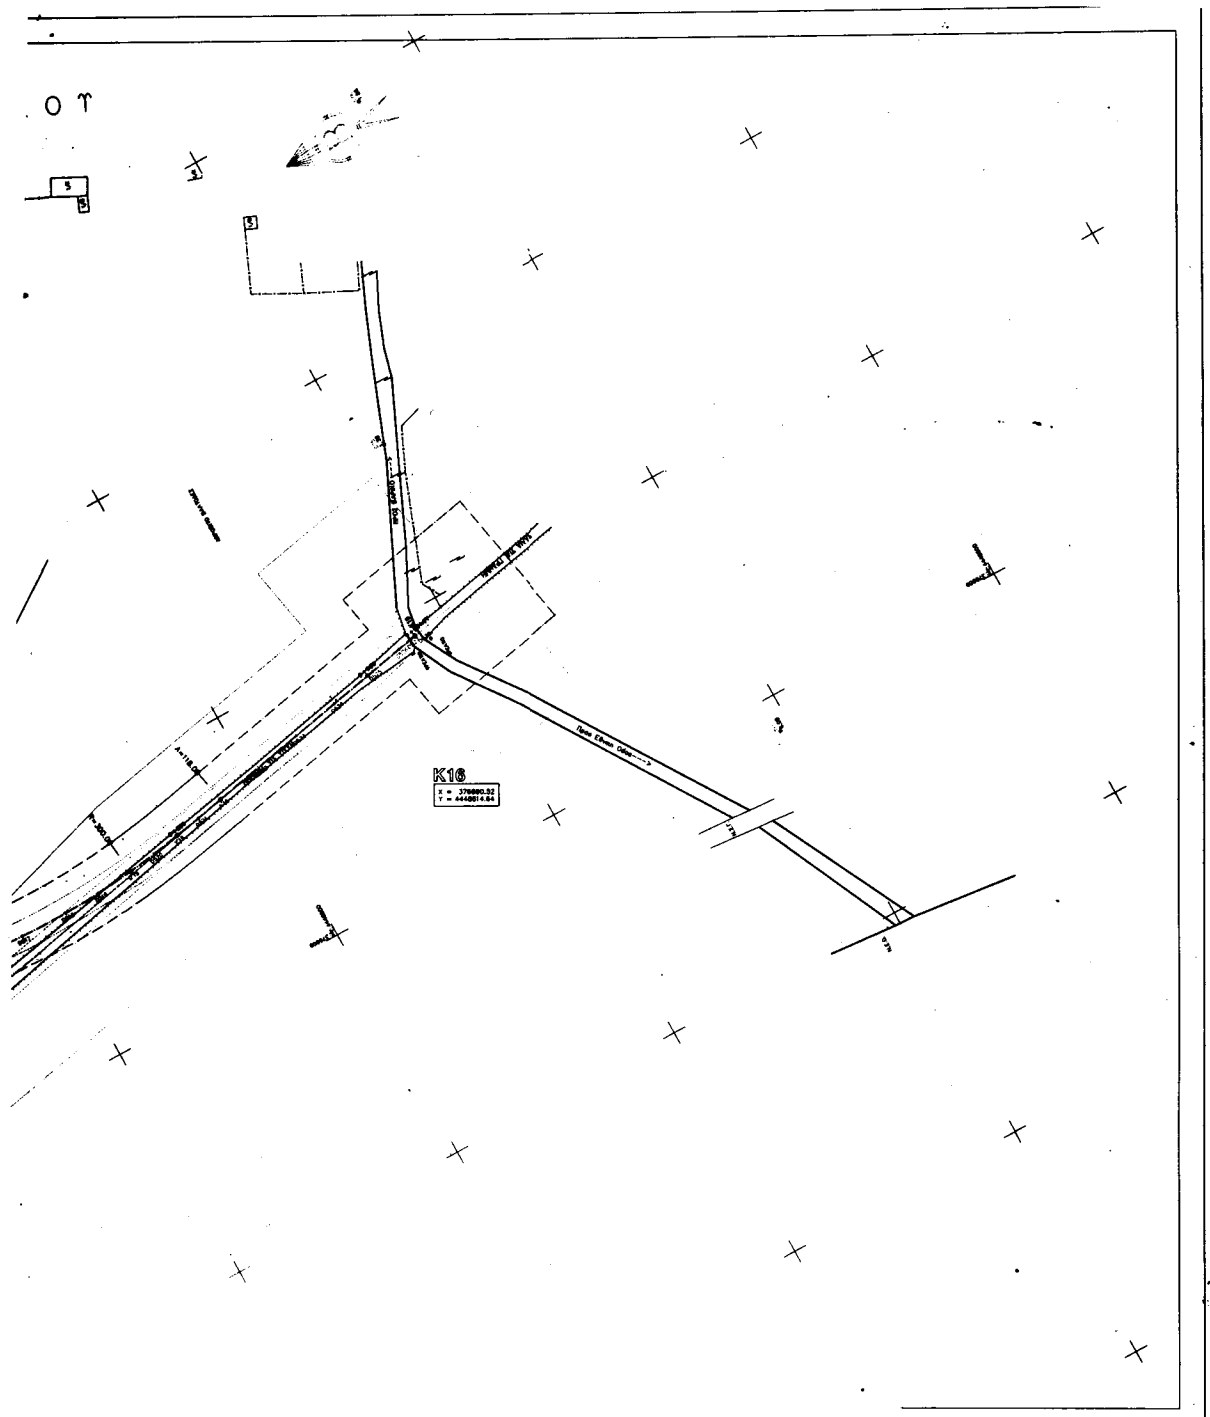

ΕΘΝΙΚΟ ΤΥΠΟΓΡΑΦΕΙΟ**ΕΦΗΜΕΡΙΔΑ ΤΗΣ ΚΥΒΕΡΝΗΣΕΩΣ**

ΚΑΠΟΔΙΣΤΡΙΟΥ 34 * ΑΘΗΝΑ 104 32 * TELEX 223211 YPET GR * FAX 52 34 312

ΗΛΕΚΤΡΟΝΙΚΗ ΔΙΕΥΘΥΝΣΗ: <http://www.et.gr>e-mail: webmaster@et.gr**ΥΠΗΡΕΣΙΕΣ ΕΞΥΠΗΡΕΤΗΣΗΣ ΠΟΛΙΤΩΝ**

ΚΕΝΤΡΙΚΗ ΥΠΗΡΕΣΙΑ Σολωμού 51		ΠΕΡΙΦΕΡΕΙΑΚΑ ΓΡΑΦΕΙΑ ΠΩΛΗΣΗΣ Φ.Ε.Κ.	
Πληροφορίες δημοσιευμάτων Α.Ε. - Ε.Π.Ε.	5225 761 - 5230 841	ΘΕΣΣΑΛΟΝΙΚΗ - Βασ. Όλγας 227 - Τ.Κ. 54100	(031) 423 956
Πληροφορίες δημοσιευμάτων λοιπών Φ.Ε.Κ.	5225 713 - 5249 547	ΠΕΙΡΑΙΑΣ - Νικήτα 6-8 Τ.Κ. 185 31	4135 228
Πώληση Φ.Ε.Κ.	5239 762	ΠΑΤΡΑ - Κορίνθου 327 - Τ.Κ. 262 23	(061) 6381 100
Φωτοαντίγραφα παλαιών Φ.Ε.Κ.	5248 141		
Βιβλιοθήκη παλαιών Φ.Ε.Κ.	5248 188	ΙΩΑΝΝΙΝΑ - Διοικητήριο Τ.Κ. 450 44	(0651) 87215
Οδηγίες για δημοσιεύματα Α.Ε. - Ε.Π.Ε.	5248 785	ΚΟΜΟΤΗΝΗ - Δημοκρατίας 1 Τ.Κ. 691 00	(0531) 22 858
Εγγραφή Συνδρομητών Φ.Ε.Κ. και αποστολή Φ.Ε.Κ.	5248 320	ΛΑΡΙΣΑ - Διοικητήριο Τ.Κ. 411 10	(041) 597449
		ΚΕΡΚΥΡΑ - Σμαρά 13 Τ.Κ. 491 00	(0661) 89 127 / 89 120
		ΗΡΑΚΛΕΙΟ - Πλ. Ελευθερίας 1, Τ.Κ. 711 10	(081) 396 223
		ΛΕΣΒΟΣ - Πλ. Κωνσταντινουπόλεως Τ.Κ. 811 00 Μυτιλήνη	(0251) 46 888 / 47 533

ΤΙΜΗ ΠΩΛΗΣΗΣ ΦΥΛΛΩΝ ΕΦΗΜΕΡΙΔΟΣ ΤΗΣ ΚΥΒΕΡΝΗΣΕΩΣ

- Για τα ΦΕΚ από 1 μέχρι 8 σελίδες 200 δρχ.
- Για τα ΦΕΚ από 8 σελίδες και πάνω η τιμή πώλησης κάθε φύλλου (8σέλιδου ή μέρους αυτού) προσαυξάνεται κατά 100 δρχ. ανά 8σέλιδο ή μέρος αυτού.
- Για τα ΦΕΚ του Τεύχους Προκηρύξεων Α.Σ.Ε.Π. ανεξαρτήτως αριθμού σελίδων δρχ. 100. (Σε περίπτωση Πανελλήνιου Διαγωνισμού η τιμή θα προσαυξάνεται κατά δρχ. 100 ανά 8σέλιδο ή μέρος αυτού).

ΕΤΗΣΙΕΣ ΣΥΝΔΡΟΜΕΣ Φ.Ε.Κ.

Τεύχος	Κ.Α.Ε. Προϋπολογισμού 2531	Κ.Α.Ε. εσόδου υπέρ ΤΑΠΕΤ 3512
Α' (Νόμοι, Π.Δ., Συμβάσεις κ.λπ.)	60.000 δρχ.	3.000 δρχ.
Β' (Υπουργικές αποφάσεις κ.λπ.)	70.000 "	3.500 "
Γ' (Διορισμοί, απολύσεις κ.λπ. Δημ. Υπαλλήλων)	15.000 "	750 "
Δ' (Απαλλοτριώσεις, πολεοδομία κ.λπ.)	70.000 "	3.500 "
Αναπτυξιακών Πράξεων (Τ.Α.Π.Σ.)	30.000 "	1.500 "
Ν.Π.Δ.Δ. (Διορισμοί κ.λπ. προσωπικού Ν.Π.Δ.Δ.)	15.000 "	750 "
Παράρτημα (Προκηρύξεις θέσεων ΔΕΠ κ.τ.λ.)	5.000 "	250 "
Δελτίο Βιομηχανικής Ιδιοκτησίας (Δ.Ε.Β.Ι.)	10.000 "	500 "
Ανωτάτου Ειδικού Δικαστηρίου (Α.Ε.Δ.)	3.000 "	150 "
Προκηρύξεων Α.Σ.Ε.Π.	10.000 "	500 "
Ανωνύμων Εταιρειών & Ε.Π.Ε.	300.000 "	15.000 "
Διακηρύξεων Δημοσίων Συμβάσεων (Δ.Δ.Σ.)	50.000 "	2.500 "
ΓΙΑ ΟΛΑ ΤΑ ΤΕΥΧΗ ΕΚΤΟΣ Α.Ε. & Ε.Π.Ε.	300.000 "	15.000 "

- * Οι συνδρομές του εσωτερικού προπληρώνονται στα Δημόσια Ταμεία που δίνουν αποδεικτικό είσπραξης (διπλότυπο) το οποίο με τη φροντίδα του ενδιαφερομένου πρέπει να στέλνεται στην Υπηρεσία του Εθνικού Τυπογραφείου.
- * Οι συνδρομές του εξωτερικού επιβαρύνονται με το διπλάσιο των ανωτέρω τιμών.
- * Η πληρωμή του υπέρ ΤΑΠΕΤ ποσού που αντιστοιχεί σε συνδρομές, εισπράττεται από τα Δημόσια Ταμεία.
- * Οι συνδρομητές του εξωτερικού μπορούν να στέλνουν το ποσό του ΤΑΠΕΤ μαζί με το ποσό της συνδρομής.
- * Οι Νομαρχιακές Αυτοδιοικήσεις, οι Δήμοι, οι Κοινότητες ως και οι επιχειρήσεις αυτών πληρώνουν το μισό χρηματικό ποσό της συνδρομής και ολόκληρο το ποσό υπέρ του ΤΑΠΕΤ.
- * Η συνδρομή ισχύει για ένα χρόνο, που αρχίζει την 1η Ιανουαρίου και λήγει την 31η Δεκεμβρίου του ίδιου χρόνου. Δεν εγγράφονται συνδρομητές για μικρότερο χρονικό διάστημα.
- * Η εγγραφή ή ανανέωση της συνδρομής πραγματοποιείται το αργότερο μέχρι τον Μάρτιο κάθε έτους.
- * Αντίγραφα διπλοτύπων, ταχυδρομικές επιταγές και χρηματικά γραμμάτια δεν γίνονται δεκτά.

Οι υπηρεσίες εξυπηρέτησης των πολιτών λειτουργούν καθημερινά από 08.00' έως 13.00'**ΑΠΟ ΤΟ ΕΘΝΙΚΟ ΤΥΠΟΓΡΑΦΕΙΟ**