



ΕΦΗΜΕΡΙΣ ΤΗΣ ΚΥΒΕΡΝΗΣΕΩΣ

ΤΗΣ ΕΛΛΗΝΙΚΗΣ ΔΗΜΟΚΡΑΤΙΑΣ

ΤΕΥΧΟΣ ΤΕΤΑΡΤΟ

Αρ. Φύλλου 291

22 Μαΐου 2000

ΠΕΡΙΕΧΟΜΕΝΑ

ΑΠΟΦΑΣΕΙΣ

- Καθορισμός χρήσης γης σε υπό παραχώρηση Δημόσια δασική, εποικιστική, έκταση του Δήμου Χασίων Ν. Γρεβενών 1
- Αναγνώριση και διατήρηση δρόμου προϋφισταμένου του έτους 1923 εντός σχεδίου πόλεως Τυμπακίου Ν. Ηρακλείου..... 2
- Καθορισμός χρήσης παραχωρούμενου ακινήτου στο αγ/μα Πετρανών Ν. Κοζάνης 3

ΑΝΑΚΟΙΝΩΣΕΙΣ

- Πρόσκληση ιδιοκτήτη ετοιμορρόπου κτίσματος (αγνώστου) στη Δράμα 4

ΑΠΟΦΑΣΕΙΣ

- Αριθ. 929 (1)
Καθορισμός χρήσης γης σε υπό παραχώρηση Δημόσια δασική, εποικιστική, έκταση του Δήμου Χασίων Ν. Γρεβενών.

Ο ΝΟΜΑΡΧΗΣ ΓΡΕΒΕΝΩΝ

Έχοντας υπόψη:

1. Το Ν 1512/11.1.1985 (ΦΕΚ 4 Α) για την τροποποίηση και συμπλήρωση πολεοδομικών διατάξεων κ.λπ. και ειδικότερα το άρθρο 3 παρ. 1 αυτού.
2. Το Ν 1337/12.3.1983 (ΦΕΚ 33Δ) για την επέκταση των πολεοδομικών σχεδίων κ.λπ.
3. Το Ν 360/1976 για τη χωροταξία και το περιβάλλον.

4. Το Ν 1032/1980 για τη σύσταση του Υπουργείου Χ.Ο.Π.
5. Την Υ1β/2000/29.3.96 (ΦΕΚ 343Δ) απόφαση του Υπουργείου Υγείας Πρόνοιας και κοινωνικών Ασφαλίσεων για τους όρους ίδρυσης και λειτουργίας πτη - κτηνοτροφικών εγκ/σεων.

6. Την 83840/3591/12.12.86 απόφαση του Υπουργείου ΠΕ.ΧΩ.Δ.Ε. για τις αποστάσεις των πτη - κτηνοτροφικών εγκ/σεων από πόλεις, χωριά, οικισμούς κ.λπ.

7. Την οικ 941/4.5.2000 εισήγηση του Τμήματος Πολεοδομίας και περιβάλλοντος της Ν. Α. Γρεβενών, αποφασίζουμε:

Καθορίζουμε ως χρήση γης για την υπό παραχώρηση, σύμφωνα με το άρθρο 13 παρ. 2γ του Ν1734/87 «Βοσκότοποι και ρύθμιση ζητημάτων σχετικών με κτηνοτροφική αποκατάσταση κ.λπ.», δημόσια δασική, εποικιστική έκταση 5000 τ.μ. του Δήμου Χασίων Ν. Γρεβενών και συγκεκριμένα για το με αριθμό 735γ αγροτεμάχιο του αγροκτήματος «Άνοιξη» Ν. Γρεβενών, την λειτουργία που εξυπηρετεί την εγκατάσταση κτηνοτροφικών εκμεταλλεύσεων.

Το τοπογραφικό διάγραμμα του αγροτεμαχίου που συντάχθηκε από την Τοπογραφική Υπηρεσία της Νομαρχιακής Αυτοδιοίκησης Γρεβενών αποτελεί αναπόσπαστο τμήμα της παρούσας.

Από τις διατάξεις της απόφασης αυτής δεν προκαλείται δαπάνη σε βάρος του κρατικού προϋπολογισμού ούτε σε βάρος του προϋπολογισμού του οικείου Ο. Τ. Α. (Δήμος Χασίων Ν. Γρεβενών).

Η απόφαση αυτή με το συνημμένο τοπογραφικό διάγραμμα να δημοσιευθεί στην Εφημερίδα της Κυβερνήσεως.

Γρεβενά, 4 Μαΐου 2000

Ο Νομάρχης
ΑΝΤΩΝΗΣ ΠΙΤΣΑΣ



L = 39° 57' M = -2° 09'

ΜΕΤΑΒΟΛΗ
ΤΟΠΟΓΡΑΦΙΚΟ ΔΙΑΓΡΑΜΜΑ ΣΤΑΥΛΙΚΗΣ ΕΠΙΚΑΤΑΣΤΑΣΗΣ
ΑΓΡΟΣ "ΑΝΟΙΞΗ" Ν. ΓΡΕΒΕΝΩΝ

ΔΙΑΧΩΡΙΣΜΟΣ ΚΤΗΝΟΤ. ΚΛΗΡΟΥ ΕΤΟΥΣ 1991
ΚΑΙΜΑΚΑ 1 : 5.000

ΕΛΛΗΝΙΚΗ ΔΗΜΟΚΡΑΤΙΑ
ΝΟΜΙΚΗ ΑΥΤΟΔΙΟΧΗ ΓΡΕΒΕΝΩΝ
ΔΙΕΥΣΗ ΑΓΡΟΤΙΚΗΣ ΑΝΑΠΤΥΞΗΣ
ΤΜΗΜΑ ΤΟΠΟΓΡΑΦΙΑΣ

ΠΑΡΑΤΗΡΗΣΗ : Η τεχνική εγκατάσταση γίνεται από τον συνοικισμό Άνοιξης 519 μ.

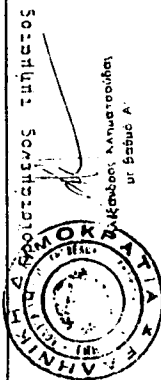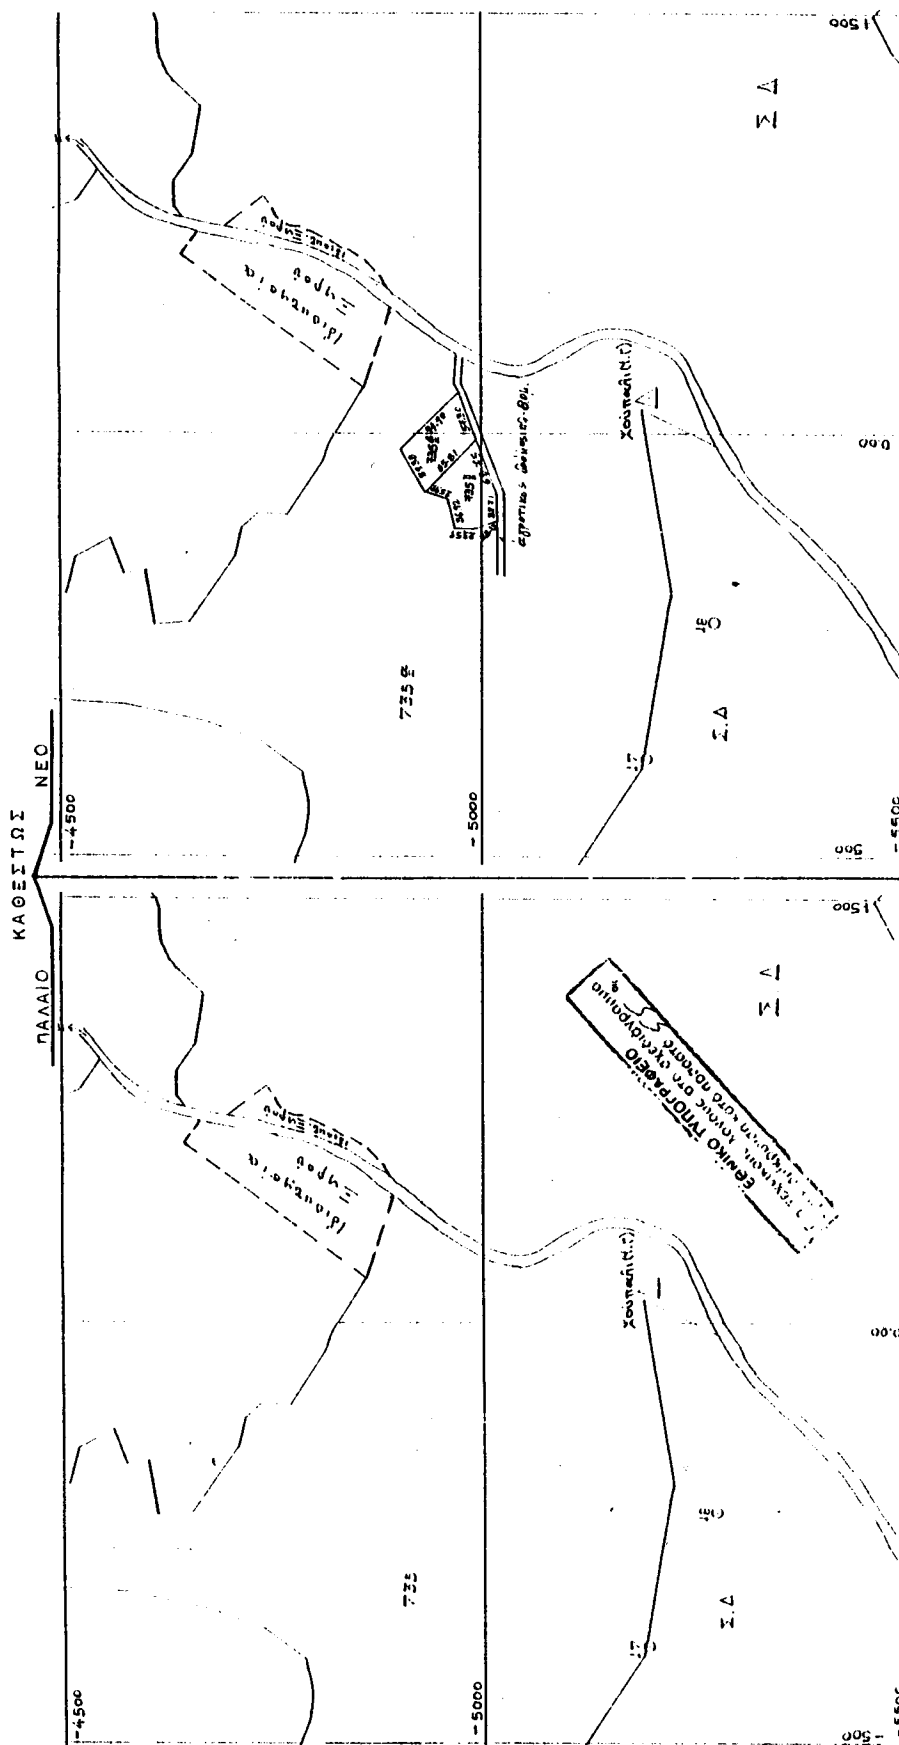

Αριθ. 762

(2)

Αναγνώριση και διατήρηση δρόμου προϋφισταμένου του έτους 1923 εντός σχεδίου πόλεως Τυμπακίου Ν. Ηρακλείου.

Ο ΝΟΜΑΡΧΗΣ ΗΡΑΚΛΕΙΟΥ

Έχοντας υπόψη:

1. Τις διατάξεις του Ν. 3200/55 «περί Διοικητικής αποκεντρώσεως».

2. Τις διατάξεις του από 20.6.55 Β. Δ/τος «περί εξαιρέσεως κατά την παρ. 1 του Ν. 3200/55 αρμοδιότητα ΥΠ. Δ.Ε. καθώς και τις διατάξεις του Ν. 532/70 «περί Διοικητικής Αποκεντρώσεως», όπως τροποποιήθηκαν με το Ν. 2218/94 και 2240/94.

3. Τις διατάξεις του άρθρου 20 του Ν. Δ/τος του 1923 καθώς και του άρθρου 3 του Ν. Δ/τος 690/48.

4. Την με αρ. Ε 34/1977 εγκ. του Υ.Δ.Ε. που αναφέρεται σε οδούς προϋφισταμένους του έτους 1923.

5. Το με αρ. Ε 5856/27.3.75 έγγραφο του Υ.Δ.Ε. που αναφέρεται σε οδηγίες για τους δρόμους τους προϋφισταμένους του 1923.

6. Την με αρ. πρωτ. 176/2000 αίτηση του Γεωργίου Σφακιανάκη στο Πολεοδομικό Γραφείο Μοιρών για αναγνώριση δρόμου.

7. Τη σύμφωνη γνώμοδότηση του Σ.Χ.Ο.Π. όπως διατυπώθηκε στη συνεδρίασή του στις 23.3.2000 (αρ. πρακτικού 3^ο θέμα 5^ο).

8. Την με αρ. 13485/19.7.96 ένορκη βεβαίωση στη Συμβ. Μοιρών Βασιλική Μαρινάκη των α) Νικολάου Παπαδομαβολάκη και β) Εμμανουήλ Λαντουράκη.

9. Την με αρ. 187/11.1.2000 βεβαίωση του Δήμου Τυμπακίου.

10. Τους με αρ. 1890/23.9.86 και 9492/11.5.90 τίτλους ιδιοκτησίας της Συμβ. Μοιρών Βασιλικής Μαρινάκη,

ΕΠΕΙΔΗ

Από τα παραπάνω στοιχεία προκύπτει ότι ο δρόμος που φαίνεται στο συνημμένο τοπογραφικό διάγραμμα στο οικοδομικό τετράγωνο του Σ. Πολ. Τυμπακίου προϋφίσταται του έτους 1923 και υπάρχουν ιδιοκτησίες που έχουν πρόσωπο στο δρόμο αυτό και δεν μπορούν να τακτοποιηθούν επειδή υπάρχουν κτίσματα μονίμου μορφής, αποφασίζουμε:

Την αναγνώριση σαν προϋφισταμένου του έτους 1923 τον δρόμο με στοιχεία Α-Β-Ε-Ζ-Η-Θ-Ι-Κ-Λ εντός του Σχ. Πόλεως Τυμπακίου όπως φαίνεται αποτυπωμένος στο τοπογραφικό διάγραμμα της Τεχν. Μηχανικού Μαρίας Δρεττάκη και τη διατήρησή του για τους λόγους που αναφέρονται παραπάνω.

Κάλυψη δαπάνης.

Από την εφαρμογή των διατάξεων της παρούσης δεν προκύπτει δαπάνη σε βάρος του κρατικού προϋπολογισμού ούτε σε βάρος του προϋπολογισμού του οικείου Ο.Τ.Α.

Η παρούσα απόφαση να δημοσιευθεί στην Εφημερίδα της Κυβερνήσεως.

Ηράκλειο, 17 Απριλίου 2000

Ο Νομάρχης
Γ. ΓΑΡΕΦΑΛΑΚΗΣ


ΥΠΟΜΝΗΜΑ

ΟΡΟΛΟΜΕΤΡΗ (B Zeta)

Ελάχιστη όρια
Κόπηση 13.300 κ.μ. 8.150
Συντελεστής 79%
Συντελεστής 1.20

Εάν το μέτρο Τ.Υ. 11649/13-8-1977 II.304
Φ.Ε.Κ. 427 1/3-11-1977

Το παρόν σχέδιο είναι έργο του
ΥΠΟΥΡΓΕΙΟΥ ΠΟΛΙΤΙΚΗΣ ΚΑΤΑΣΤΑΣΗΣ
ΣΕ %

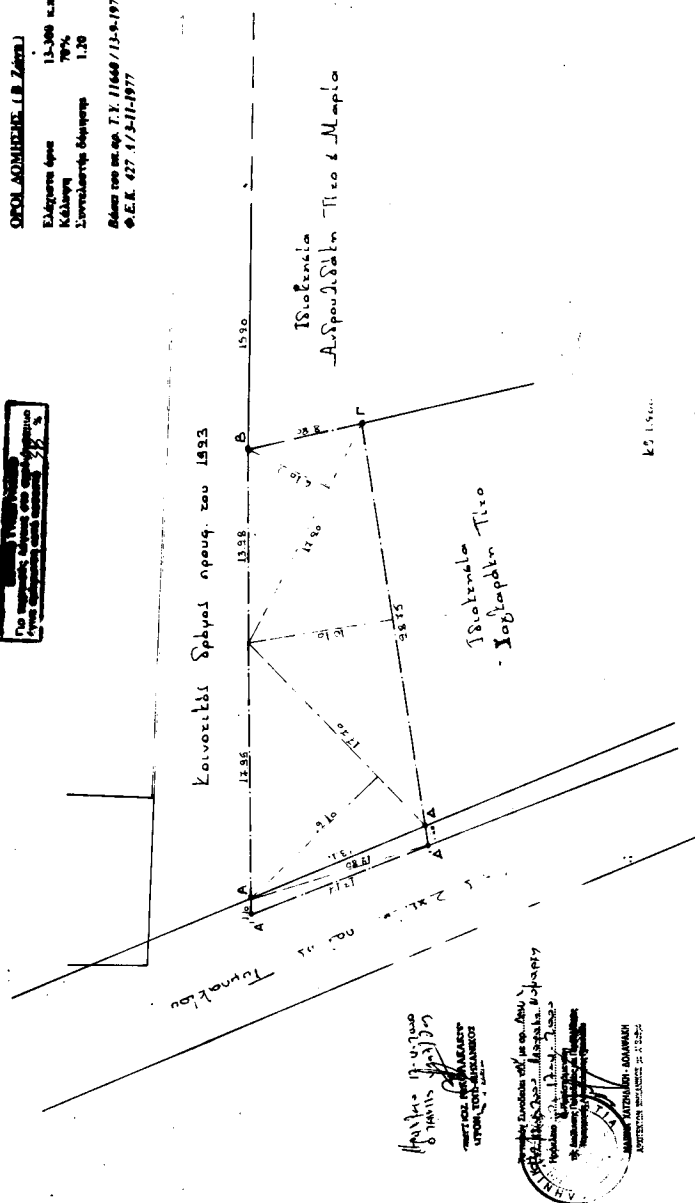

ΤΕΧΝΙΚΟ ΓΡΑΦΕΙΟ



ΜΑΡΙΑ ΠΡΕΤΤΑΚΗ
ΠΟΛΙΤΙΚΟΣ ΜΗΧΑΝΙΚΟΣ Τ.Ε.

ΤΥΠΗΛΗ ΗΡΑΚΛΕΙΟΥ ΚΡΗΤΗΣ
ΤΗΛ & FAX: (0892) - 51870

ΤΗΛ ΟΙΚ. (0892) - 51419 - 53050 - ΚΙΝ: 093 - 770073

Προκαταρκτική:	Στολίσια της Γραμμής Γραμμής
Έργο:	Ανακατασκευή κοινοτικού ημερ. του 1993
Όροι:	Τμήμα 11.649/13-8-1977 II.304 Φ.Ε.Κ. 427 1/3-11-1977
Όροι:	Τονογραφικό διαγράμμο
Μετρήσεις:	Μετρήσεις 1993
Αριθμός Σελίδας:	Σελίδα - Υπογραφή
Υπογραφή:	ΜΑΡΙΑ Π. ΠΡΕΤΤΑΚΗ ΠΟΛΙΤΙΚΟΣ ΜΗΧΑΝΙΚΟΣ Τ.Ε. ΑΡΧΙΤΕΚΤΟΝΙΚΟ - ΚΑΤΑΣΤΑΣΗ

Αριθ. ΕΒ 1883

(3)

Καθορισμός χρήσης παραχωρούμενου ακινήτου στο αγ/μα Πετρανών Ν. Κοζάνης.

Ο ΝΟΜΑΡΧΗΣ ΚΟΖΑΝΗΣ

Έχοντας υπόψη:

1. Το Ν. 1512/11.1.1985(ΦΕΚ 4Α) για την τροποποίηση και συμπλήρωση πολεοδομικών διατάξεων κ.λπ. και ειδικότερα το άρθρο 3 παρ. 1 αυτού.

2. Το Ν. 1337/12.3.1983 (ΦΕΚ 33Δ/14.3.83) για την επέκταση πολεοδομικών σχεδίων.

3. Το Ν. 360/1976 για τη χωροταξία και το περιβάλλον.

4. Το Ν 1032/1980 για τη σύσταση του Υπ. ΧΩΠ.

5. Την αρ. 55/98 απόφαση του Κ.Σ. Πετρανών.

6. Την αριθ. 1335/99 γνωμοδότηση για προορισμό χρήσης γης η οποία εξεδόθη από το Τμήμα Πολεοδομίας Κοζάνης.

7. α) Το Ν. 2218/13.6.94 (ΦΕΚ 90Α/13.6.94) περί ίδρυσης Νομαρχιακής Αυτ/σης τροποποίησης κ.λπ. όπως συμπληρώθηκε με το Ν.2240/15.9.94(ΦΕΚ 153Α/15.9.94) και

β) Τη με αρ. 19/31.3.95 (ΦΕΚ 326Β/27.4.95) απόφαση Νομαρχιακού Συμβουλίου Κοζάνης.

8) Το α ρ. 124332/16.12.97 έγγραφο του Υπουργείου Γεωργίας (Τμήμα Γ και Κ Αποκ/σης).

9. Το γεγονός ότι δεν προκαλεί δαπάνη η υπόψη παραχώρηση σε βάρος του προϋπολογισμού του οικείου Ο.Τ.Α., αποφασίζουμε:

Καθορίζουμε σαν χρήση γης τη λειτουργία που γενικά εξυπηρετεί την ανέγερση εξωκκλησίου της Αναλήψεως του Ιερού Ναού Γεννήσεως Θεοτόκου Πετρανών στο υπόψη τεμάχιο με στοιχεία ΑΒΓΔΑ έκτασης 4.250 τ.μ. το οποίο εμπίπτει στο αριθμ. 61 Δάσος (πίναξ 5) του αποσπάσματος Κτηματολογικού Πίνακα Οριστικής Διανομής αγ/τος Πετρανών έτους 1931 όπως αυτό απεικονίζεται στο αναπόσπαστο με την παρούσα θεωρημένο τοπογραφικό διάγραμμα του Τμήματος Τοπογραφίας Κοζάνης.

Η παρούσα απόφαση να δημοσιευθεί στην Εφημερίδα της Κυβερνήσεως.

Κοζάνη, 21 Απριλίου 2000


Ο Νομάρχης

ΠΑΣΧΟΣ ΜΗΤΛΙΑΓΚΑΣ

ΑΠΟΣΠΑΣΗ ΤΟΠΟΓΡΑΦΙΚΟΥ ΔΙΑΓΡΑΜΜΑΤΟΣ

ΠΕΤΡΙΔΑ Ν. Α.

ΟΡΙΣΤΙΚΗ ΔΙΑΜΟΧΗ, έτος 1931

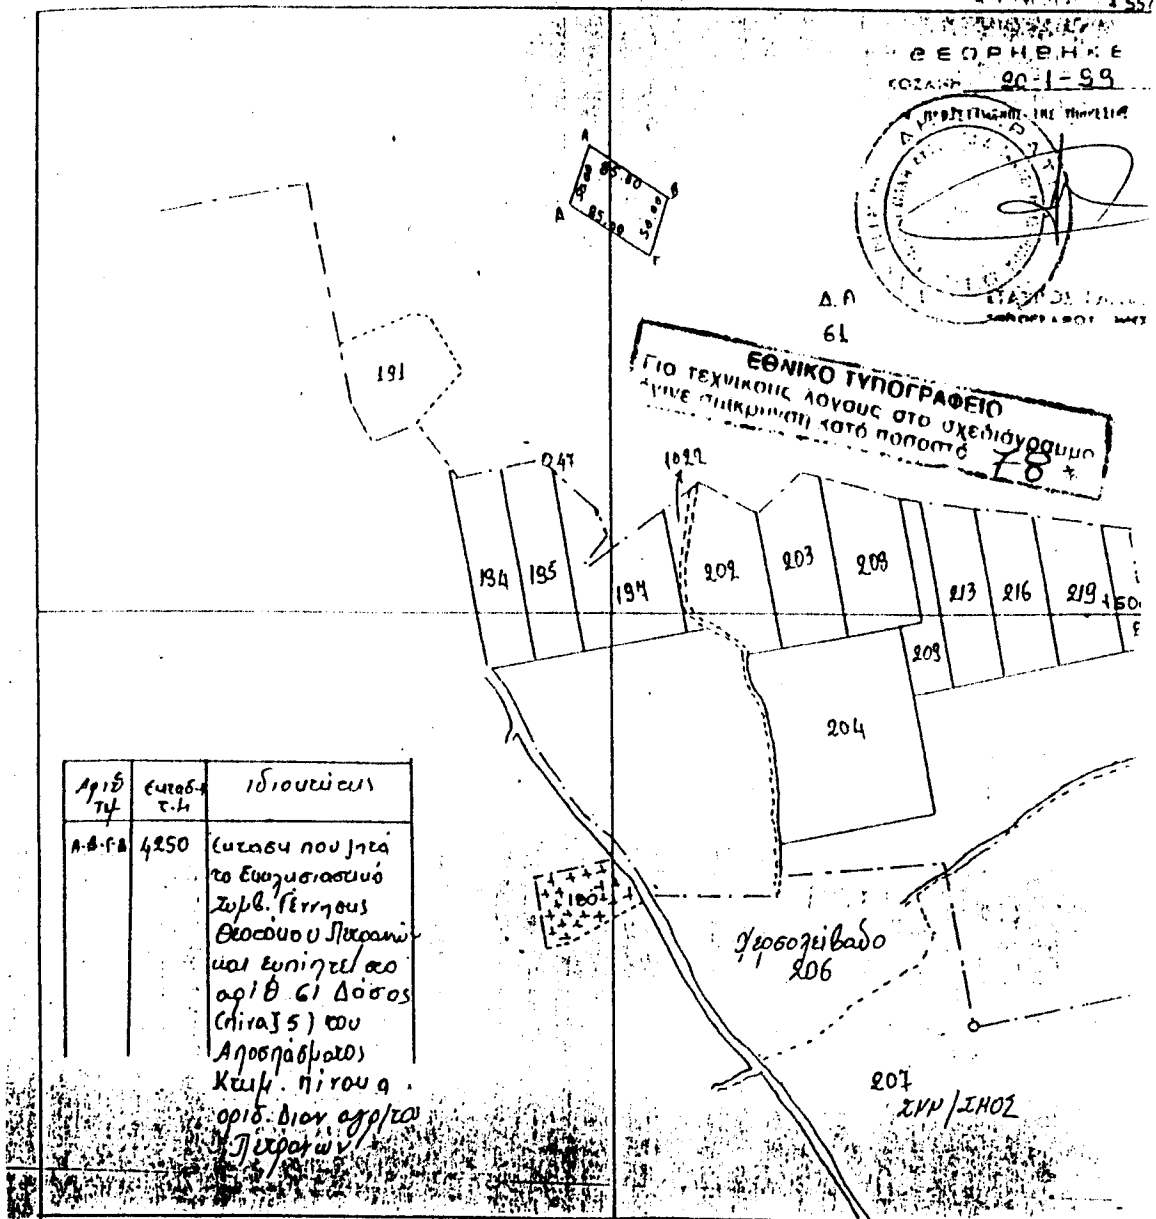

ΑΝΑΚΟΙΝΩΣΕΙΣ

Αριθ. ΤΠ-Π 1536

(4)

Πρόσκληση ιδιοκτήτη ετοιμορρόπου κτίσματος (αγνώ-
στου) στη Δράμα.

Ο ΝΟΜΑΡΧΗΣ ΔΡΑΜΑΣ

Παρακαλείται ο ιδιοκτήτης του ετοιμορρόπου κτίσμα-
τος στη Δράμα οδός Βουλγαροκτόνου 84 να προσέλθει

στο Τμήμα Πολεοδομίας και Περιβάλλοντος Ν. Δράμας
στο Διοικητήριο Δράμας για να λάβει γνώση της υπ' αρ.
8/2000 έκθεσης αυτοψίας του παραπάνω ετοιμορρόπου
κτίσματος.

Δράμα, 25 Απριλίου 2000

Με εντολή Νομάρχη

Ο Προϊστάμενος ΤΠ-Π κ.α.α.

ΝΙΚΟΣ ΕΥΑΓΓΕΛΙΔΗΣ