



ΕΦΗΜΕΡΙΣ ΤΗΣ ΚΥΒΕΡΝΗΣΕΩΣ

ΤΗΣ ΕΛΛΗΝΙΚΗΣ ΔΗΜΟΚΡΑΤΙΑΣ

ΤΕΥΧΟΣ ΤΕΤΑΡΤΟ

Αρ. Φύλλου 295

23 Μαΐου 2000

ΠΕΡΙΕΧΟΜΕΝΑ

ΑΠΟΦΑΣΕΙΣ

Καθορισμός των ορίων αιγιαλιού παραλίας στη θέση Αυλάκι Δήμου Κασσιωπαίων Νομ. Κερκύρας.....	1
Καθορισμός χρήσης παραχωρούμενου ακινήτου στο Αγρ/μα Λευκάρων Ν. Κοζάνης.....	2

ΑΠΟΦΑΣΕΙΣ

Αριθ. 1032950/2905/B0010	(1)
Καθορισμός των ορίων αιγιαλιού παραλίας στη θέση Αυ- λάκι Δήμου Κασσιωπαίων Νομ. Κερκύρας.	

Ο ΥΠΟΥΡΓΟΣ ΟΙΚΟΝΟΜΙΚΩΝ

Έχοντας υπόψη:

1. Τις διατάξεις του Π.Δ.551/88 "Οργάνωση Νομαρχιών-Οργάνωση Οικονομικών Υπηρεσιών" (ΦΕΚ 259 τ.Α'), όπως τροποποιήθηκε και ισχύει.

2. Τις διατάξεις του άρθρου 100 του Π.Δ.284/88 περί "Οργανισμού Υπουργείου Οικονομικών".

3. Τις διατάξεις του Ν.2218/1994 "περί ίδρυσης Νομαρχιακής αυτοδιοίκησης κλπ. (ΦΕΚ 90 τ.Α')". όπως τροποποιήθηκε συμπληρώθηκε και ισχύει.

4. Τις διατάξεις του άρθρου 14 του Ν. 2399/96 "Υλοποίηση της εισοδηματικής πολιτικής έτους 1996 για μισθούς και συντάξεις και άλλες διατάξεις (ΦΕΚ 90 τ.Α')", με το οποίο καταργήθηκαν οι θέσεις των Περιφερειακών Διευθυντών και οι αρμοδιότητές τους περιήλθαν στο Γενικό Γραμματέα Περιφέρειας.

5. Τις διατάξεις των παρ.2 και 6 του άρθρου 1 Ν.2503/97 διοίκηση Οργάνωση, Στελέχωση της Περιφέρειας, ρύθμιση θεμάτων για την Τοπική Αυτοδιοίκηση και άλλες διατάξεις (ΦΕΚ 107 τ.Α'), σύμφωνα με τις οποίες οι Περιφερειακές Υπηρεσίες του Υπουργείου Οικονομικών, που συγκροτούσαν την Περιφερειακή Διοίκηση του Νομού ή Νομαρχίας δεν υπήχθησαν στην ενιαία οργανική μονάδα της Περιφέρειας ούτε καταργήθηκαν, αλλά αποτελούν από 1-9-97 Υπηρεσίες του Υπουργείου Οικονομικών.

6. Το αριθ. 28975/31-7-97 έγγραφο της Δ/νσης διοίκησης του Υπ.Εσωτερικών Δημ. Διοίκησης και Αποκέντρω-

σης, σύμφωνα με το οποίο οι αρμοδιότητες του Γενικού Γραμματέα της Περιφέρειας σε θέματα Υπηρεσιών του Υπ.Οικονομικών μεταφέρονται από 1-9-97 στον Υπουργό Οικονομικών.

7. Την υπ' αριθ.1039386/441/Α0006/21-4-2000 ΦΕΚ 571τβ'/21-4-2000 Κοινή απόφαση του Πρωθυπουργού και Υπουργού Οικονομικών "περί ανάθεσης αρμοδιοτήτων του Υπουργού Οικονομικών στους Υφυπουργούς".

8. Την αριθ.1087903/1481/0006Α/ΠΟΛ.1233/28-8-97 απόφαση του Υπουργού Οικονομικών "περί μεταβίβασης αρμοδιοτήτων του Υπουργού Οικονομικών στους Προϊσταμένους των Περιφερειακών Υπηρεσιών του Υπουργείου Οικονομικών πλην Γ.Λ.Κ. και Γ.Χ.Κ."

9. Τις διατάξεις των άρθρων 1 μέχρι και 7 του Α.Ν.2344/40 "περί αιγιαλού και παραλίας, όπως τροποποιήθηκαν και συμπληρώθηκαν με τις διατάξεις: α) του άρθρου 13 του Ν.1078/1980 και β) του άρθρου 23 του Ν. 1337/1983.

10. Την από 28/1/2000 έκθεση της επιτροπής καθορισμού των ορίων αιγιαλού και παραλίας στη θέση Αυλάκι Δήμου Κασσιωπαίων Νομού Κερκύρας και το από 1-12-1998 τοπογραφικό διάγραμμα που συντάχθηκε από τη Δ/νση Τεχνικών Υπηρεσιών Υπουργείου Οικονομικών σε μία πινακίδα σε κλίμακα 1:500 και το οποίο ελέγχθηκε ως προς την ακρίβεια της αποτύπωσης το έτος 1998 και θεωρήθηκε την ίδια ημερομηνία όπως ορίζουν οι διατάξεις του άρθρου 20 του Ν. 719/77, και συνοδεύει την έκθεση της προαναφερόμενης Επιτροπής.

11. Τη σύμφωνη γνώμη του Γενικού Επιτελείου ναυτικού που διατυπώθηκε στο Φ.544.5/166/00/9-3-2000 έγγραφό του, αποφασίζουμε:

Επικυρώνουμε την από 28-1-2000 έκθεση της κατά το άρθρο 100 του Π.Δ.284/88 αρμόδιας Επιτροπής περί χάραξης των ορίων αιγιαλού και δημιουργία ζώνης παραλίας στην περιοχή Αυλάκι Δήμου Κασσιωπαίων Νομού Κερκύρας, καθώς επίσης και το από έτος 1998 σχετικό με την Χάραξη, τοπογραφικό-υψομετρικό διάγραμμα, κλίμακας 1:500 σε μία (1) πινακίδα που συντάχθηκε από το Υπουργείο Οικονομικών/Δ/νση Τεχνικών Υπηρεσιών και το οποίο ελέγχθηκε ως προς την ακρίβεια της αποτύπωσης από το Υπουργείο Οικονομικών το έτος 1998 και θεωρήθηκε την ίδια ημερομηνία, όπως ορίζουν οι διατάξεις του άρθρου 20 του Ν.719/77.

Στο τοπογραφικό αυτό διάγραμμα καθορίσθηκε από

την αρμόδια Επιτροπή, όπως πιο πάνω αναφέρεται η οριογραμμή του αιγιαλού με κόκκινη συνεχόμενη πολυγωνική γραμμή με στοιχεία K1, K2, K3, K4, K5 της οποίας οι κορυφές εξασφαλίζονται με συντεταγμένες του Κρατικού Δικτύου.

Την οριογραμμή της παραλίας με κίτρινη συνεχόμενη πολυγωνική γραμμή με στοιχεία Π1, Π2, Π3, Π4, Π5 με σταθερή απόσταση 10μ. από την οριογραμμή του αιγιαλού της οποίας ομοίως οι κορυφές εξασφαλίζονται με συντεταγμένες του Κρατικού Δικτύου.

Αποφαίνεται ότι δεν υφίσταται παλαιός αιγιαλός ούτε κτίσματα εντός της ζώνης παραλίας.

Ο καθορισμός της οριογραμμής του αιγιαλού γίνεται για πρώτη φορά στην περιοχή αυτή και δεν έχει καθορισθεί στο παρελθόν οριογραμμή αιγιαλού κλπ.

Η παρούσα απόφαση μαζί με την έκθεση της Επιτροπής και το τοπογραφικό διάγραμμα να δημοσιευθούν στην Εφημερίδα της Κυβερνήσεως.

Αθήνα, 21 Απριλίου 2000

Ο Γενικός Γραμματέας
ΧΑΡΗΣ ΑΛΑΜΑΝΟΣ

ΕΚΘΕΣΗ ΕΠΙΤΡΟΠΗΣ ΚΑΘΟΡΙΣΜΟΥ ΤΩΝ ΟΡΙΩΝ ΑΙΓΙΑΛΟΥ

Για τον καθορισμό του αιγιαλού και παραλίας στη θέση Αυλάκι του Δήμου Κασσωπαίων

Στην Κέρκυρα σήμερα την 28/1/2000, ημέρα Παρασκευή οι υπογεγραμμένοι:

1. Αθανασία Αργυρού, Προϊσταμένη Κτηματικής Υπηρεσίας του Δημοσίου Κέρκυρας.

2. Ιωάννης Μυτηληναίος, αντικαταστάτης του Λιμενάρχου Κέρκυρας.

3. Ιωσήφ Ροδίτης, Προϊστάμενος ΤΥΔΚ.

που αποτελούν την Επιτροπή Καθορισμού των ορίων αιγιαλού, σύμφωνα με το άρθρο 74 του Π.Δ. 637/77 και την υπ' αριθμ. ΚΥ/47/19-1-2000 πρόσκληση της προέδρου, πραγματοποιήσαμε αυτοψία στην προαναφερθείσα περιοχή την 28η Ιανουαρίου 2000, λαβόντες υπ' όψη:

1. Το υπ' αριθμ. 1045190/19-4-99 έγγραφο Δ/σης Τεχνικών Υπηρεσιών Υπ. Οικονομικών με το οποίο ζητείται ο καθορισμός οριογραμμών αιγιαλού και παραλίας στην περιοχή Αυλάκι Δ. Κασσωπαίων.

2. Το από 1-12-1998 τοπογραφικό διάγραμμα που συ-

ντάχθηκε από τη Δ/ση Τεχνικών Υπηρεσιών Υπ. Οικονομικών σε μια πινακίδα σε κλίμακα 1:500 και θεωρήθηκε από εκεί.

3. Το άρθρο 23 του Ν. 1337/83 και το Π.Δ. 12.03.1983 (ΦΕΚ 33Α / 14.03.1983) "περί προστασίας των ακτών".

4. Τις διατάξεις του Α.Ν. 2344/40 όπως τροποποιήθηκε καθώς επίσης τη σχετική Δικαστηριακή και Διοικητική Νομολογία.

5. Την αντίληψη που σχηματίσαμε για το πλάτος της βρεχόμενης ζώνης της ξηράς και λοιπών στοιχείων, δηλαδή:

i. Ήπια κλίση του εδάφους 0-5%, αραιή θαμνώδης βλάστηση, κλίση προς τη θάλασσα μικρότερη του 5%.

ii. Αύξηση του βάθους της θάλασσας προοδευτικά χωρίς υφάλους.

iii. Απουσία παλιρροιών και θαλασσίων ρευμάτων.

iv. Άνεμοι Βόρειοι που δημιουργούν κυματισμό ύψους 1μ.

6. Λοιπά στοιχεία που αφορούν την παλαιότητα ή όχι παραλιακών κτισμάτων και τις γειτονικές οριοθετήσεις στην περιοχή (Απόφαση ΟΕ 12678/81 ΦΕΚ 657/16-11-81 και Απόφαση ΚΥ 655/6-11-92 ΦΕΚ 1242/1-12-92 τεύχος Δ), αποφασίζει:

1. Καθορίζει πάνω στο Τοπογραφικό Διάγραμμα.

i. Την οριακή γραμμή του αιγιαλού με κόκκινη συνεχή πολυγωνική γραμμή K1, K2, K3, K4, K5 της οποίας εξασφαλίζονται από το Κρατικό Τριγωνομετρικό δίκτυο με τις ακόλουθες συντεταγμένες:

α/α	X	Y
K1	2589,75	3094,20
K2	2548,50	3091,40
K3	2511,75	3088,50
K4	2497	3088,25
K5	2475	3090,50


ii. Την οριογραμμή της παραλίας με συνεχή κίτρινη πολυγωνική γραμμή, Π1 - Π2 - Π3 - Π4 - Π5, παράλληλη της γραμμής αιγιαλού και σε απόσταση 10 μέτρων εσωτερικά από αυτή.

iii. Αποφασίζει ότι δεν υφίσταται παλαιός αιγιαλός.

Κέρκυρα, 28 Ιανουαρίου 2000

Η Πρόεδρος
ΑΘΑΝΑΣΙΑ ΑΡΓΥΡΟΥ
Τα Μέλη
ΙΩΑΝΝΗΣ ΜΥΤΙΛΗΝΑΙΟΣ
ΙΩΣΗΦ ΡΟΔΙΤΗΣ

ΑΠΟΣΠΑΣΜΑ ΧΑΡΤΟΥ ΓΥΣ ΚΑ 1:50000

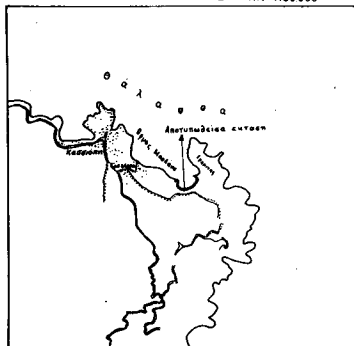

Η ΠΡΟΣΦΟΡΑ
ΠΡΩΤΗ ΕΠΙΣΤΗΜΟΝΙΚΗ
ΥΠΟΜΟΝΗ ΕΡΓΟΥ
Α. ΑΡΧΙΤΕΚΤΟΝΙΚΟΣ

Η ΕΠΙΣΤΗΜΟΝΙΚΗ
ΤΑ ΜΕΛΗ
1. Ο ΑΠΟΔΕΙΞΗΤΗΣ
Α. Α.

2. Ο ΠΡΩΤΟΣ ΤΥΠΟΣ
3. Ο ΔΕΥΤΕΡΟΣ ΤΥΠΟΣ
3. Ο ΔΕΥΤΕΡΟΣ ΤΥΠΟΣ

ΥΠΟΜΟΝΗ

1. Η αποτύπωση έγινε ταχυμετρικά κατά τον μήνα Σεπτέμβριο 1998.
2. Ως υψόμετρο ελήφθη η μέση στάθμη θαλάσσης κατά την αποτύπωση.
3. Κατά μήκος της παραλίας ετοποθετήθηκαν μόνιμα ορόσημα από μετάν Κ1, Κ2.
4. Το διαγράμμα έχει ενταχθεί στο τριγωνομετρικό δίκτυο της χώρας.

ΕΘΝΙΚΟ ΤΥΠΟΓΡΑΦΕΙΟ
Για τεχνικούς λόγους στο σχεδιάγραμμα
έγινε διαμόρφωση κατά ποσοστό 5/1

ΠΙΝΑΚΑ ΣΥΝΤΕΤΑΓΜΕΝΩΝ ΟΡΟΣΗΜΩΝ

K1	X = -2187.32	Y = +3263.18
K2	X = -2200.63	Y = +3224.16
K3	X = -2222.24	Y = +3197.35
K4	X = -2253.02	Y = +3167.25
K5	X = -2287.42	Y = +3141.06
K6	X = -2231.93	Y = +3076.34
K7	X = -2189.59	Y = +3042.72
K8	X = -2348.18	Y = +3138.03
K9	X = -2387.11	Y = +3108.00

ΥΠΟΥΡΓΕΙΟ ΟΙΚΟΝΟΜΙΚΩΝ
ΔΙΕΥΘΥΝΣΗ ΤΕΧΝΙΚΩΝ ΥΠΗΡΕΣΙΩΝ
ΤΜΗΜΑ Β'

ΤΟΠΟΓΡΑΦΙΚΟ ΔΙΑΓΡΑΜΜΑ
ΚΛΙΜΑΚΑ 1:500

Σύνολο Φύλλων 1
Αριθ. Φύλλου 1

ΝΟΜΟΣ: ΚΕΡΚΥΡΑΣ

ΕΠΑΡΧΙΑ: ΚΕΡΚΥΡΑΣ

ΘΕΣΗ: ΟΡΜΟΣ ΜΠΟΛΑΝΑ ή ΑΥΛΑΚΙ.

ΑΡΜΟΔ. ΚΤΗΜΑΤΙΚΗ ΥΠΗΡ. ΚΕΡΚΥΡΑΣ

ΑΡΙΘ. Δ/ΓΗΣ ΥΠ. ΟΙΚΟΝΟΜΙΚΩΝ: 1103627/1465/ 14-9-98

ΑΡΙΘ. ΠΡΩΤ.

ΕΘΕΩΡΗΣΗ

Αθήνα 1 - 12 - 1998

Αθήνα 1 - 12 - 1998

Αθήνα 11/4/98

Ο Προϊστάμενος

Οι Συντάξαντες


Η Σχεδιαστριά


ΓΕ. ΜΑΡΚΟΠΟΥΛΟΣ
ΥΠΟΥΡΓΕΙΟ ΟΙΚΟΝΟΜΙΚΩΝ
ΔΙΕΥΘΥΝΣΗ ΤΕΧΝΙΚΩΝ ΥΠΗΡΕΣΙΩΝ
ΤΜΗΜΑ Β'


Γ. ΑΓΓΕΛΟΠΟΥΛΟΣ
Τοπ. Μηχ. / κος


Δ. ΣΤΑΥΡΟΠΟΥΛΟΣ
Εργολάγος

Α. ΚΑΓΚΑΡΑΚΗ

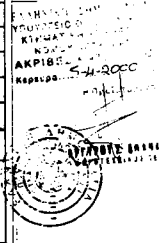

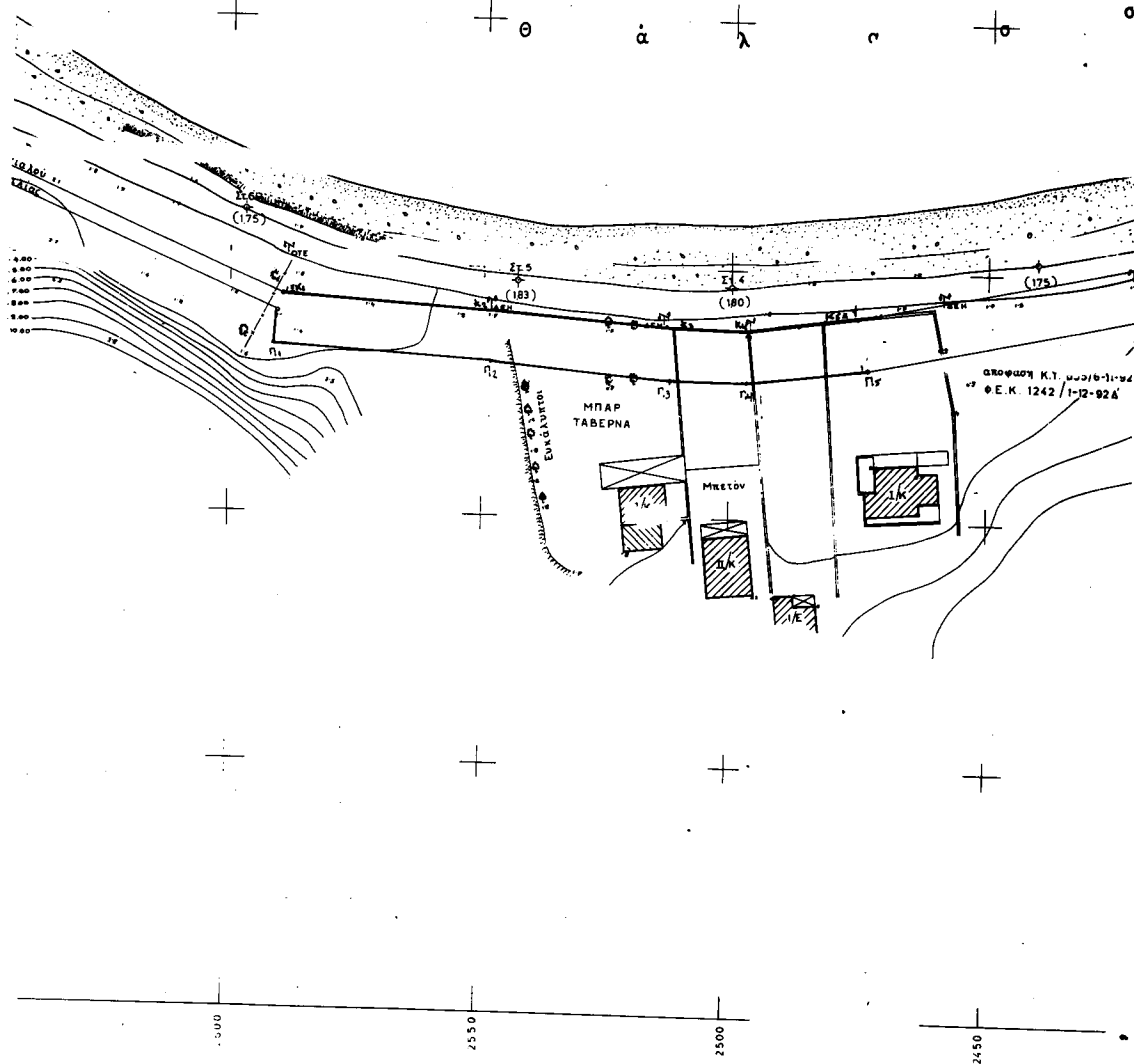

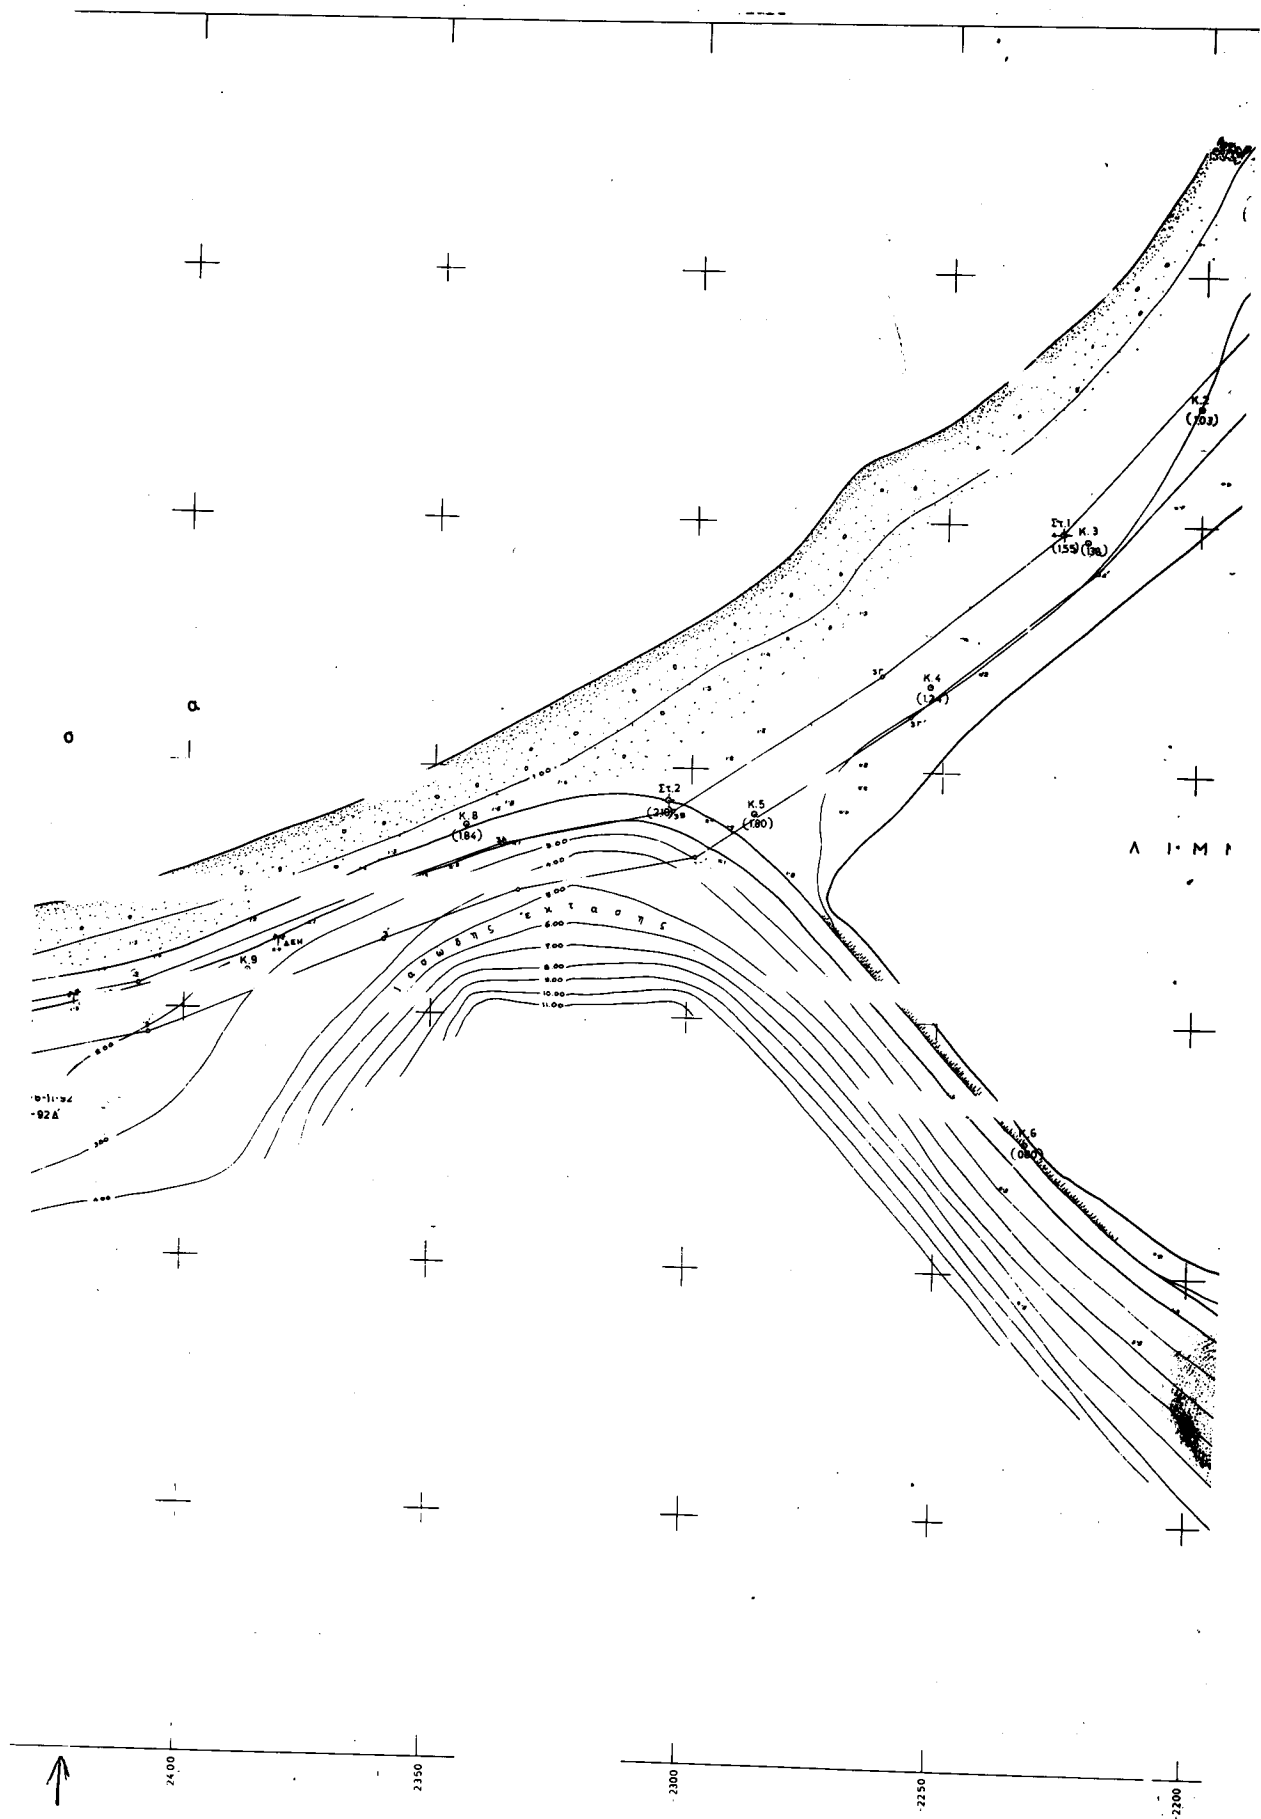

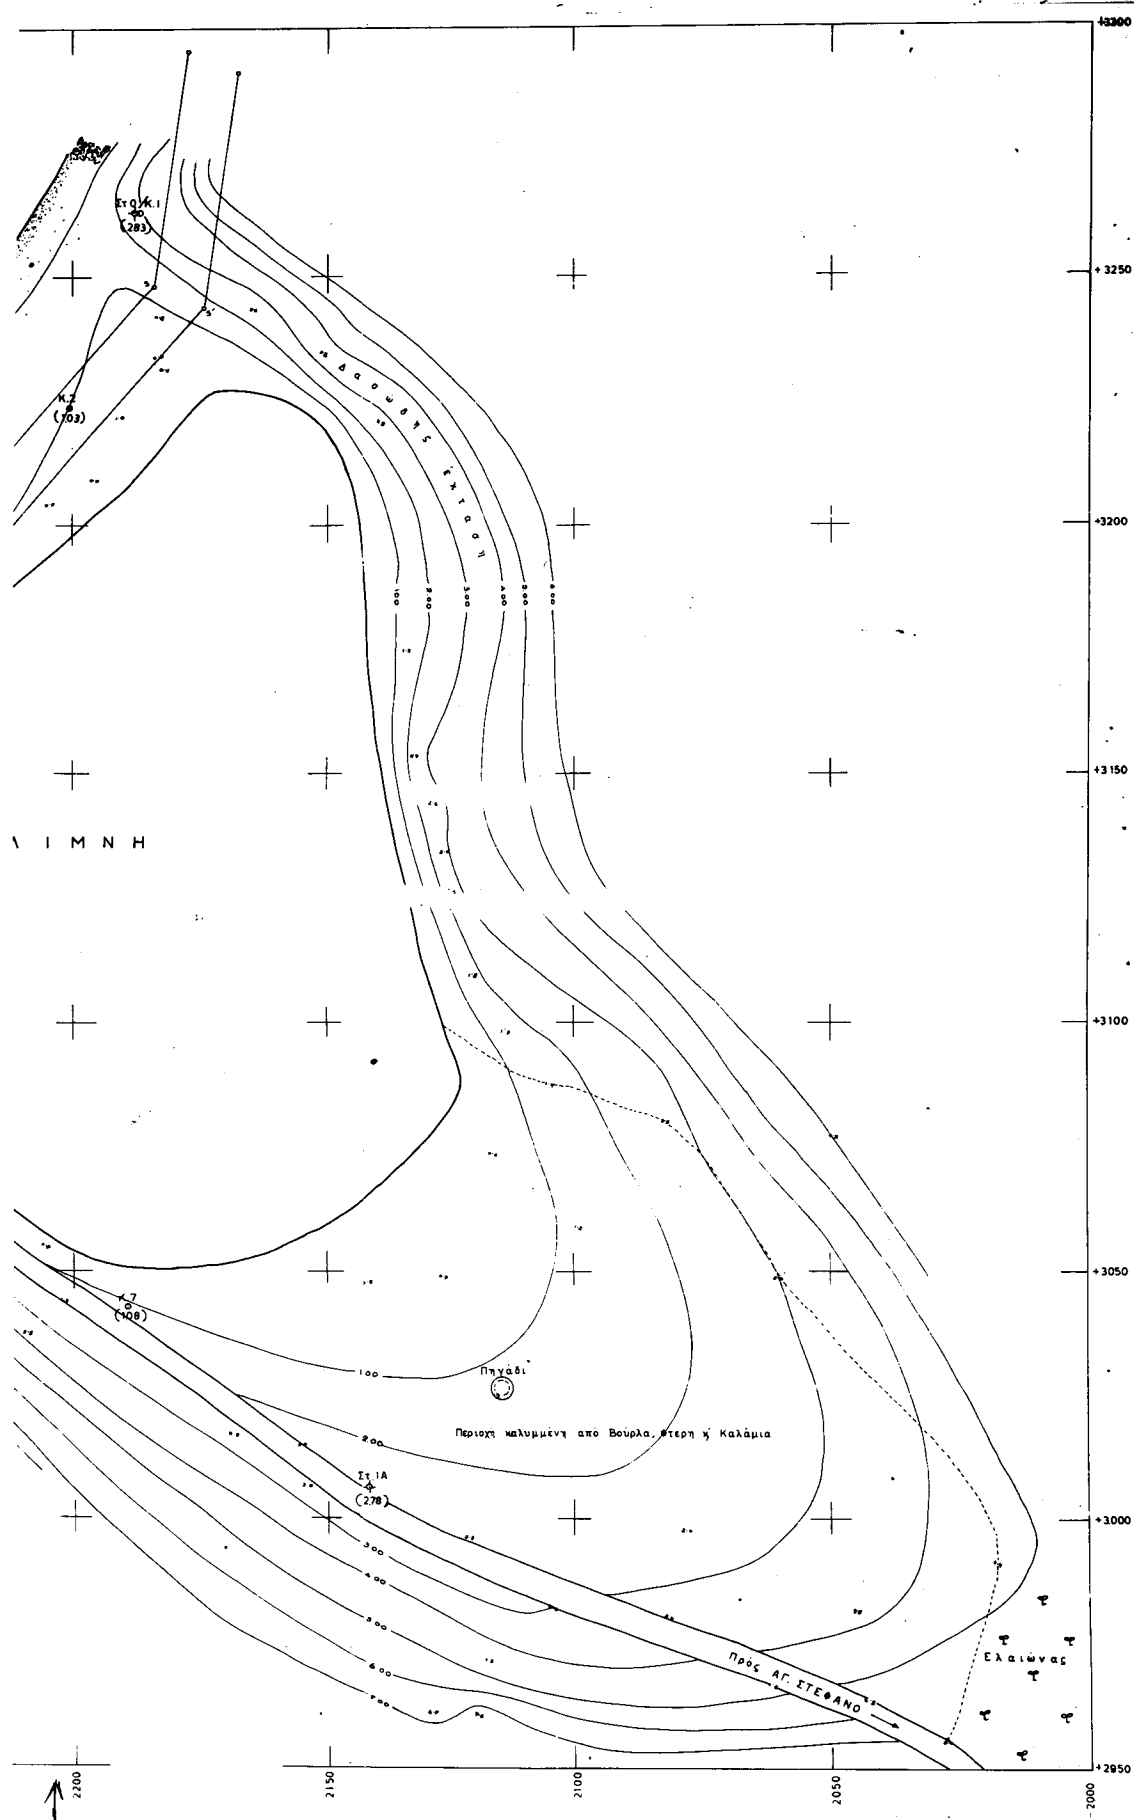

Αριθ. 1995

Καθορισμός χρήσης παραχωρούμενου ακινήτου στο
Αγρ/μα Λευκάρων Ν. Κοζάνης.

Ο ΝΟΜΑΡΧΗΣ ΚΟΖΑΝΗΣ

Έχοντας υπόψη:

1. Το Ν. 1512/11-1-1985 (ΦΕΚ 4Α) για την τροποποίηση και συμπλήρωση πολεοδομικών διατάξεων κ.λ.π. κι ειδικότερα το άρθρο 3 παρ. 1 αυτού.
2. Το Ν. 1337/12-3-1983 (ΦΕΚ 33Δ/14-3-83) για την επέκταση πολεοδομικών σχεδίων.
3. Το Ν. 360/1976 για τη χωροταξία και το Περιβάλλον.
4. Το Ν. 1032/1980 για τη σύσταση του Υπ.ΧΩΠ.
5. Την αρ. 168/1995 απόφ. του Δημ. Συμβουλίου Σερβίων.
6. Την αρ.6018/12-10-99 γνωμοδότηση για προσδιορισμό χρήσης γης η οποία εξεδόθη από το Τμήμα Πολεοδομίας Κοζάνης.
7. α) Το Ν.2218/13-6-94 (ΦΕΚ 90Α/13-6-94) «περί ίδρυσης Νομαρχιακής Αυτ/σης, τροποποίησης κ.λ.π.» όπως συμπληρώθηκε με το Ν.2240/15-9-94 (ΦΕΚ 153Α/15-9-94) και

(2)

β) τη με αρ. 19/31-3-95 (ΦΕΚ 326Β/27-4-95) απόφαση Νομαρχιακού Συμβουλίου Κοζάνης.

8. Το αρ. 124332/16-12-97 έγγραφο του Υπουργείου Γεωργίας (Τμήμα Γ και Κ Αποκ/σης).

9. Το γεγονός ότι δεν προκαλεί δαπάνη η υπόψη παραχώρηση σε βάρος του προϋπολογισμού του οικείου Ο.Τ.Α., αποφασίζουμε:

Καθορίζουμε σαν χρήση γης τη λειτουργία που γενικά εξυπηρετεί την επαγγελματική εγκατάσταση κτηνοτροφικών εκμεταλλεύσεων και δραστηριοτήτων από τον Φαρμάκη Ελευθέριο του Παναγιώτη στο υπόψη τεμάχιο με στοιχεία Α.Β.Γ.Δ. τεμαχ. Έκτασης 5.000 τ. μ., το οποίο εκπίπτει στο αρθ. 26 τεμάχιο και φέρεται στο απόσπασμα οριστικής διανομής αγρ/τος Λευκάρων ως Συνοικισμός, κοινό έτους 1931, όπως αυτό απεικονίζεται στο αναπόσπαστο με την παρούσα από 13-4-2000 θεωρημένο τοπογραφικό διάγραμμα του Τμήματος Τοπογραφίας Κοζάνης.

Η παρούσα απόφαση να δημοσιευθεί στην Εφημερίδα της Κυβερνήσεως.

Κοζάνη, 25 Απριλίου 2000

Ο Νομάρχης
ΠΑΣΧΟΣ ΜΗΤΛΙΑΓΚΑΣ

ΑΠΟΣΠΑΣΜΑ ΤΟΠΟΓΡΑΦΙΚΟΥ ΔΙΑΓΡΑΜΜΑΤΟΣ
 "ΛΕΥΚΑΡΑ" Ν. Κε. Ιατρ. Γ.
 ΟΡΙΣΤΙΚΗ ΔΙΑΝΟΜΗ 1931

