



ΕΦΗΜΕΡΙΣ ΤΗΣ ΚΥΒΕΡΝΗΣΕΩΣ

ΤΗΣ ΕΛΛΗΝΙΚΗΣ ΔΗΜΟΚΡΑΤΙΑΣ

ΤΕΥΧΟΣ ΤΕΤΑΡΤΟ

Αρ. Φύλλου 296

23 Μαΐου 2000

ΠΕΡΙΕΧΟΜΕΝΑ

ΑΠΟΦΑΣΕΙΣ

- Αναγκαστική απαλλοτρίωση ακινήτων για τη διάνοιξη της Εγνατίας Οδού, τμήμα Πεδινή - Δροσοχώρι, από χ.θ. 14+400 έως 27+200 στο νομό Ιωαννίνων..... 1
- Αναγκαστική απαλλοτρίωση ακινήτων για την κατασκευή του αυτοκινητοδρόμου Νο 1 από Κλειδί έως Κατερίνη, τμήμα Μακρύγιαλος - Κατερίνη, υποτμήμα: τροποποίηση Δεξιού SR περιοχής ΣΕΑ Κορινού Πιερίας.... 2
- Αναγκαστική απαλλοτρίωση ακινήτων για τη διάνοιξη της οδού Κορομηλιάς - Δισπηλιού, τμήμα διασταύρωση με οδό Μανιακών - Νεστορίου έως Κορομηλιά χ.θ. 2+140,00 έως χ.θ. 8+063,37. 3
- Αναγκαστική απαλλοτρίωση ακινήτων για το τμήμα της Εγνατίας οδού "Α.Κ. ΚΑΛΑΜΙΑΣ" από χ.θ. 30+160 έως χ.θ. 32+320 στο νομό Κοζάνης. 4
- Αναγκαστική απαλλοτρίωση ακινήτων για την κατασκευή της Εγνατίας Οδού στο τμήμα Σήραγγα Ανθοχωρίου - Σήραγγα Ανήλιου από χ.θ. 4+650 έως χ.θ. 10+800 5
- Αναγκαστική απαλλοτρίωση ακινήτων για την κατασκευή Αυτοκινητοδρόμου Τρίπολης - Καλαμάτας τμήμα από χ.θ. 0+000 έως χ.θ. 8+044 στο νομό Αρκαδίας υπότμημα από χ.θ. 3+450 έως 3+600. 6
- Αλλαγή χρήσης τμήματος του 256 τεμαχίου του αναδασμού αγρ/τος Καστανέων Ν. Κιλκίς υπό τα στοιχεία Α Β Γ Δ Α. 7

ΔΙΟΡΘΩΣΕΙΣ ΣΦΑΛΜΑΤΩΝ

- Διόρθωση σφάλματος στη Δ12α/Φ48/0/37620/27-12-1999 ειδοποίηση του Υπουργού ΠΕΧΩΔΕ. 8

ΑΠΟΦΑΣΕΙΣ

- Αριθ. 1038894/3501/0010 (1)
Αναγκαστική απαλλοτρίωση ακινήτων για τη διάνοιξη της Εγνατίας Οδού, τμήμα Πεδινή - Δροσοχώρι, από χ.θ. 14+400 έως 27+200 στο νομό Ιωαννίνων.

ΟΙ ΥΠΟΥΡΓΟΙ ΟΙΚΟΝΟΜΙΚΩΝ - ΠΕΡΙΒΑΛΛΟΝΤΟΣ, ΧΩΡΟΤΑΞΙΑΣ ΚΑΙ ΔΗΜΟΣΙΩΝ ΕΡΓΩΝ

Έχοντας υπόψη:

1. Τις διατάξεις του Ν.Δ/τος 797/1971 "περί αναγκαστι-

κών απαλλοτριώσεων" σε συνδυασμό με τις διατάξεις του Β.Δ/τος 139/1971 "περί της αρμοδιότητας των νομαρχών προς κήρυξιν αναγκαστικών τινών απαλλοτριώσεων", όπως ισχύουν

2. Τις διατάξεις του άρθρου 23 του από 25 Νοεμβρίου 1929 διατάγματος "περί κωδικοποίησης των περί κατασκευής και συντηρήσεως οδών κειμένων διατάξεων".

3. Τις διατάξεις του άρθρου 1 του ν.653/1977 "περί υποχρεώσεως των παρόδιων ιδιοκτητών δια την διάνοιξη Εθνικών οδών κ.λ.π.", όπως συμπληρώθηκαν με τις παρ.9 και 10 του άρθρου 62 του ν.947/1979 και την παρ.4 του άρθρου 9 του ν.960/1979, για την εκτέλεση των οποίων εκδόθηκε το π.δ.929/1979 καθώς και τις διατάξεις της παρ. 14 του άρθρου 4 του κεφ.Β' του ν 2052/1992

4. Τις διατάξεις του άρθρου 34 του ν.2040/1992.

5. Την Α.Π.80182/96/15-07-1997 κοινή Υπουργική απόφαση, σχετικά με την έγκριση των περιβαλλοντικών όρων.

6. Την Αριθ. Πρωτ. 103 93 86/441/Α0006/21-04-2000 (ΦΕΚ 571/21-04-2000 τ.Β') κοινή απόφαση του Πρωθυπουργού και του Υπουργού Οικονομικών, σχετικά με ανάθεση αρμοδιοτήτων Υπουργού Οικονομικών στους Υφυπουργούς Οικονομικών, αποφασίζουμε:

Κηρύσσουμε την αναγκαστική απαλλοτρίωση ακινήτων, για λόγους δημόσιας ωφέλειας και ειδικότερα για τη διάνοιξη της Εγνατίας Οδού, τμήμα Πεδινή - Δροσοχώρι, από χ.θ. 14+400 έως 27+200, έκτασης συνολικού εμβαδού 276.110 μ² που βρίσκεται στο νομό Ιωαννίνων και ειδικότερα με κλίμακα 1:1.000 στα αντίστοιχα των τμημάτων της οδού κτηματολογικά διαγράμματα με τίτλους: Τμήμα 1ο, χ.θ. 14+400 έως χ.θ. 17+214 (φύλλα 3), Τμήμα 2°, χ.θ. 17+314 έως χ.θ. 20+782 (φύλλα 5), Τμήμα 3°, χ.θ. 20+782 έως χ.θ. 24+000 (φύλλα 4) και Τμήμα 4° χ.θ. 24+000 έως 27+200 (φύλλα 3), στον αντίστοιχο με αριθμό 21-2 GLD3AO κτηματολογικό πίνακα καθώς και στο τεύχος Επιμετρήσεων - Ογκομετρήσεων της ΕΓΝΑΤΙΑΣ ΟΔΟΥ Α.Ε. (ανάδοχος μελέτης: Κοινοπραξία ΘΕΜΕΛΙΟΔΟΜΗ Α.Ε. - ΤΕΒ Α.Ε. - ΠΑΝΤΕΧΝΙΚΗ Α.Ε.), τα οποία έχει συντάξει ο τοπογράφος μηχανικός Νικόλαος Σίμπας και έχει θεωρήσει ο Διευθυντής της Διεύθυνσης (Δ 12) Απαλλοτριώσεων και Τοπογραφίσεων του Υπουργείου Περιβάλλοντος, Χωροταξίας και Δημοσίων Έργων Κ. Δεσούπρης, στις 4-2-2000.

Στην έκταση που απαλλοτριώνεται προβάλλουν δικαιώ-

ματα κυριότητας οι: 1) Σίνδος Αριστείδης, 2) Σίντος Πέτρος κ.λ.π.

Στην έκταση που απαλλοτριώνεται δεν περιλαμβάνονται οι εκτάσεις εκείνες οι οποίες στα κτηματολογικά στοιχεία φέρονται ότι ανήκουν στο Δημόσιο.

Η απαλλοτρίωση κηρύσσεται υπέρ του Δημοσίου και με δαπάνη: α) του Δημοσίου που θα αντιμετωπισθεί με δαπάνες του προγράμματος Δημοσίων Επενδύσεων για έργα οδοποιίας αρμοδιότητας Γενικής Γραμματείας Δημοσίων Έργων (αριθμός έργου 9771502, ΣΑΕ 071/2) και β) των παρόδων ιδιοκτητών που ωφελούνται με τις προϋποθέσεις του νόμου, χαρακτηρίζεται δε ως κατεπείγουσα.

Η απόφαση αυτή να δημοσιευθεί στην Εφημερίδα της Κυβερνήσεως.

Αθήνα, 10 Μαΐου 2000

ΟΙ ΥΠΟΥΡΓΟΙ
ΟΙΚΟΝΟΜΙΚΩΝ ΠΕΡΙΒΑΛΛΟΝΤΟΣ, ΧΩΡΟΤΑΞΙΑΣ
ΚΑΙ ΔΗΜΟΣΙΩΝ ΕΡΓΩΝ
ΑΠΟΣΤΟΛΟΣ ΦΩΤΙΑΔΗΣ ΚΩΝ. ΛΑΛΙΩΤΗΣ

Αριθ. 1038897/3508/0010

(2)

Αναγκαστική απαλλοτρίωση ακινήτων για την κατασκευή του αυτοκινητοδρόμου Νο1 από Κλειδί έως Κατερίνη, τμήμα Μακρύγιαλος - Κατερίνη, υποτμήμα: τροποποίηση Δεξιού SR περιοχής ΣΕΑ Κορινού Πιερίας.

ΟΙ ΥΠΟΥΡΓΟΙ ΟΙΚΟΝΟΜΙΚΩΝ - ΠΕΡΙΒΑΛΛΟΝΤΟΣ, ΧΩΡΟΤΑΞΙΑΣ ΚΑΙ ΔΗΜΟΣΙΩΝ ΕΡΓΩΝ

Έχοντας υπόψη :

1. Τις διατάξεις του Ν.Δ/τος 797/1971 "περί αναγκαστικών απαλλοτριώσεων" σε συνδυασμό με τις διατάξεις του Β.Δ/τος 139/1971 "περί της αρμοδιότητας των νομαρχών προς κήρυξιν αναγκαστικών τινών απαλλοτριώσεων", όπως ισχύουν.

2. Τις διατάξεις του άρθρου 23 του από 25 Νοεμβρίου 1929 διατάγματος "περί κωδικοποίησης των περί κατασκευής και συντηρήσεως οδών κειμένων διατάξεων".

3. Τις διατάξεις του άρθρου 1 του ν.653/1977 "περί υποχρεώσεως των παρόδων ιδιοκτητών δια την διάνοιξη Εθνικών οδών κ.λ.π.", όπως συμπληρώθηκαν με τις παρ.9 και 10 του άρθρου 62 του ν.947/1979 και την παρ.4 του άρθρου 9 του ν.960/1979, για την εκτέλεση των οποίων εκδόθηκε το π.δ.929/1979 καθώς και τις διατάξεις της παρ.14 του άρθρου 4 του κεφ.Β' του ν.2052/1992.

4. Τις διατάξεις του άρθρου 34 του ν.2040/1992.

5. Την Α.Π.οικ.66185/28-01-1998 κοινή απόφαση των Υπουργών Περιβάλλοντος, Χωροταξίας και Δημοσίων Έργων και Πολιτισμού, σχετικά με έγκριση των περιβαλλοντικών όρων.

6. Την Αριθ. Πρωτ. 1039386/441/Α0006/21-04-2000 (ΦΕΚ 571/21-04-2000 τ.Β') κοινή απόφαση του Πρωθυπουργού και του Υπουργού Οικονομικών, σχετικά με ανάθεση αρμοδιοτήτων Υπουργού Οικονομικών στους Υφυπουργούς Οικονομικών, αποφασίζουμε:

Κηρύσσουμε την αναγκαστική απαλλοτρίωση ακινήτων, για λόγους δημόσιας ωφέλειας και ειδικότερα για την κατασκευή του αυτοκινητοδρόμου Νο1 από Κλειδί έως Κατερίνη, τμήμα Μακρύγιαλος - Κατερίνη, υποτμήμα: τροποποίηση Δεξιού SR περιοχής ΣΕΑ Κορινού Πιερίας, έκτασης συνολικού εμβαδού 6.036,74 μ2 που βρίσκεται στο νομό Πιερίας και εικονίζεται με κλίμακα 1:500

στο κτηματολογικό διάγραμμα και στον αντίστοιχο κτηματολογικό πίνακα της Διεύθυνσης Απαλλοτριώσεων και Τοπογραφίσεων Δι 2 του Υπουργείου Περιβάλλοντος, Χωροταξίας και Δημοσίων Έργων, τα οποία έχει συντάξει ο Αγγ. Τοπ. Μηχ/κός Π. Αδρίμης στις 26-7-1999 και έχει θεωρήσει ο Διευθυντής της Διεύθυνσης (Δ 12) Απαλλοτριώσεων και Τοπογραφίσεων του εν λόγω Υπουργείου Αγγ. Τοπ. Μηχ/κός Κ. Δεσύπρης, στις 6-8-1999.

Στην έκταση που απαλλοτριώνεται προβάλλουν δικαιώματα κυριότητας οι: 1) Μαυρίδου Ευφροσύνη, 2) Νταλής Σάββας κ.λ.π.

Η απαλλοτρίωση κηρύσσεται υπέρ του Δημοσίου και με δαπάνη: α) του Δημοσίου που θα αντιμετωπισθεί με δαπάνες του προγράμματος Δημοσίων Επενδύσεων για έργα οδοποιίας αρμοδιότητας Γενικής Γραμματείας Δημοσίων Έργων (αριθμός έργου 9471540, ΣΑΕ 071/2) και β) των παρόδων ιδιοκτητών που ωφελούνται με τις προϋποθέσεις του νόμου, χαρακτηρίζεται δε ως κατεπείγουσα.

Η απόφαση αυτή να δημοσιευθεί στην Εφημερίδα της Κυβερνήσεως.

Αθήνα, 10 Μαΐου 2000

ΟΙ ΥΠΟΥΡΓΟΙ
ΟΙΚΟΝΟΜΙΚΩΝ ΠΕΡΙΒΑΛΛΟΝΤΟΣ, ΧΩΡΟΤΑΞΙΑΣ
ΚΑΙ ΔΗΜΟΣΙΩΝ ΕΡΓΩΝ
ΑΠΟΣΤΟΛΟΣ ΦΩΤΙΑΔΗΣ ΚΩΝ. ΛΑΛΙΩΤΗΣ

Αριθ. 1014626/1392/0010

(3)

Αναγκαστική απαλλοτρίωση ακινήτων για τη διάνοιξη της οδού Κορομηλιάς - Δισπηλιού, τμήμα διασταύρωση με οδό Μανιακών - Νεστορίου έως Κορομηλιά χ.θ. 2+140,00 έως χ.θ. 8+063,37.

ΟΙ ΥΠΟΥΡΓΟΙ ΟΙΚΟΝΟΜΙΚΩΝ - ΠΕΡΙΒΑΛΛΟΝΤΟΣ, ΧΩΡΟΤΑΞΙΑΣ ΚΑΙ ΔΗΜΟΣΙΩΝ ΕΡΓΩΝ

Έχοντας υπόψη :

1. Τις διατάξεις του Ν.Δ/τος 797/1971 "περί αναγκαστικών απαλλοτριώσεων" σε συνδυασμό με τις διατάξεις του Β.Δ/τος 139/1971 "περί της αρμοδιότητας των νομαρχών προς κήρυξιν αναγκαστικών τινών απαλλοτριώσεων", όπως ισχύουν.

2. Τις διατάξεις του άρθρου 23 του από 25 Νοεμβρίου 1929 διατάγματος "περί κωδικοποίησης των περί κατασκευής και συντηρήσεως οδών κειμένων διατάξεων".

3. Τις διατάξεις του άρθρου 1 του ν.653/1977 "περί υποχρεώσεως των παρόδων ιδιοκτητών δια την διάνοιξη Εθνικών οδών κ.λ.π.", όπως συμπληρώθηκαν με τις παρ.9 και 10 του άρθρου 62 του ν.947/1979 και την παρ.4 του άρθρου 9 του ν.960/1979, για την εκτέλεση των οποίων εκδόθηκε το π.δ.929/1979 καθώς και τις διατάξεις της παρ.14 του άρθρου 4 του κεφ.Β' του ν.2052/1992.

4. Τις διατάξεις του άρθρου 34 του ν.2040/1992.

5. Την Α.Π.οικ.66730/19-05-1999 κοινή απόφαση των Υπουργών Περιβάλλοντος, Χωροταξίας και Δημοσίων Έργων, Γεωργίας και Πολιτισμού, σχετικά με την έγκριση των περιβαλλοντικών όρων.

6. Την Αριθ. Πρωτ. 1039386/441/Α0006/21-04-2000 (ΦΕΚ 571/21-04-2000 τ.Β') κοινή απόφαση του Πρωθυπουργού και του Υπουργού Οικονομικών, σχετικά με ανάθεση αρμοδιοτήτων Υπουργού Οικονομικών στους Υφυπουργούς Οικονομικών, αποφασίζουμε:

Κηρύσσουμε την αναγκαστική απαλλοτρίωση ακινή-

των, για λόγους δημόσιας ωφέλειας και ειδικότερα για τη διάνοιξη της οδού Κορομηλιάς - Διοτηλίου, τμήμα διασταύρωση με οδό Μανιακών - Νεστορίου έως Κορομηλιά χ.θ. 2+140,00 έως χ.θ. 8+063,37, έκτασης συνολικού εμβαδού 118.236,50 μ² που βρίσκεται στο νομό Καστοριάς και εικονίζεται με κλίμακα 1:1.000 στα με αριθμούς σχεδίων 01 έως 06 κτηματολογικά διαγράμματα και στον αντίστοιχο κτηματολογικό πίνακα της Διεύθυνσης Συγκοινωνιακών Έργων Περιφέρειας Δυτικής Μακεδονίας τα οποία έχει συντάξει ο τοπογράφος μηχανικός Τσιαπράλης Δημήτριος και έχει θεωρήσει ο Διευθυντής της Διεύθυνσης (Δ 12) Απαλλοτριώσεων και Τοπογραφήσεων του Υπουργείου Περιβάλλοντος, Χωροταξίας και Δημοσίων Έργων Κ. Δεσύπρης, στις 14-10-1999.

Στην έκταση που απαλλοτριώνεται προβάλλουν δικαιώματα κυριότητας οι: 1) Πασχάλης Ζήσης, 2) Χρήστου Γεώργιος κ.λ.π.

Στην έκταση που απαλλοτριώνεται δεν περιλαμβάνονται οι εκτάσεις εκείνες οι οποίες στα κτηματολογικά στοιχεία φέρονται ότι ανήκουν στο Δημόσιο.

Η απαλλοτρίωση κηρύσσεται υπέρ του Δημοσίου και με δαπάνη: α) του Δημοσίου που θα αντιμετωπισθεί με δαπάνες του προγράμματος Δημοσίων Επενδύσεων για έργα οδοποιίας αρμοδιότητας Γενικής Γραμματείας Δημοσίων Έργων (αριθμός έργου 9671504, ΣΑΕ 071/2) και β) των παρόδων ιδιοκτητών που ωφελούνται με τις προϋποθέσεις του νόμου, χαρακτηρίζεται δε ως κατεπείγουσα.

Η απόφαση αυτή να δημοσιευθεί στην Εφημερίδα της Κυβερνήσεως.

Αθήνα, 10 Μαΐου 2000

ΟΙ ΥΠΟΥΡΓΟΙ
Ο ΥΦΥΠΟΥΡΓΟΣ ΟΙΚΟΝΟΜΙΚΩΝ
ΑΠΟΣΤΟΛΟΣ ΦΩΤΙΑΔΗΣ
ΟΙ ΥΠΟΥΡΓΟΙ ΠΕΡΙΒΑΛΛΟΝΤΟΣ, ΧΩΡΟΤΑΞΙΑΣ ΚΑΙ ΔΗΜΟΣΙΩΝ ΕΡΓΩΝ
ΚΩΝ. ΛΑΛΙΩΤΗΣ

Αριθ. 1038898/3507/0010 (4)
ΘΕΜΑ : Αναγκαστική απαλλοτρίωση ακινήτων για το τμήμα της Εγνατίας οδού "Α.Κ. ΚΑΛΑΜΙΑΣ" από χ.θ. 30+160 έως χ.θ. 32+320 στο νομό Κοζάνης.

ΟΙ ΥΠΟΥΡΓΟΙ ΟΙΚΟΝΟΜΙΚΩΝ - ΠΕΡΙΒΑΛΛΟΝΤΟΣ, ΧΩΡΟΤΑΞΙΑΣ ΚΑΙ ΔΗΜΟΣΙΩΝ ΕΡΓΩΝ

Έχοντας υπόψη :

1. Τις διατάξεις του Ν.Δ/τος 797/1971 "περί αναγκαστικών απαλλοτριώσεων" σε συνδυασμό με τις διατάξεις του Β.Δ/τος 139/1971 "περί της αρμοδιότητας των νομαρχών προς κήρυξιν αναγκαστικών τινών απαλλοτριώσεων", όπως ισχύουν.

2. Τις διατάξεις του άρθρου 23 του από 25 Νοεμβρίου 1929 διατάγματος "περί κωδικοποίησης των περί κατασκευής και συντηρήσεως οδών κειμένων διατάξεων".

3. Τις διατάξεις του άρθρου 1 του ν.653/1977 "περί υποχρεώσεως των παρόδων ιδιοκτητών δια την διάνοιξη Εθνικών οδών κ.λ.π.", όπως συμπληρώθηκαν με τις παρ.9 και 10 του άρθρου 62 του ν.947/1979 και την παρ.4 του άρθρου 9 του ν.960/1979, για την εκτέλεση των οποίων εκδόθηκε το π.δ.929/1979 καθώς και τις διατάξεις της παρ. 14 του άρθρου 4 του κεφ.Β' του ν.2052/1992.

4. Τις διατάξεις του άρθρου 34 του ν.2040/1992.

5. Την Α.Π. 36750/05-12-1994 κοινή απόφαση του Υπουργού Περιβάλλοντος, Χωροταξίας και Δημοσίων

Έργων και του Υφυπουργού Γεωργίας, σχετικά με την έγκριση των περιβαλλοντικών όρων.

6. Την Αριθ. Πρωτ. 1039386/441/Α0006/21-04-2000 (ΦΕΚ 571/21-04-2000 τ.Β') κοινή απόφαση του Πρωθυπουργού και του Υπουργού Οικονομικών, σχετικά με ανάθεση αρμοδιοτήτων Υπουργού Οικονομικών στους Υφυπουργούς Οικονομικών, αποφασίζουμε:

Κηρύσσουμε την αναγκαστική απαλλοτρίωση ακινήτων, για λόγους δημόσιας ωφέλειας και ειδικότερα για το τμήμα της Εγνατίας Οδού "Α.Κ. ΚΑΛΑΜΙΑΣ" από χ.θ. 30+160 έως χ.θ. 32+320, έκτασης συνολικού εμβαδού 77.405,69 μ² που βρίσκεται στο νομό Κοζάνης και εικονίζεται με κλίμακα 1:1.000 στο από 09-05-1999 και με αριθμό 424 955 R Η Η 3 1 025 κτηματολογικό διάγραμμα και στον αντίστοιχο κτηματολογικό πίνακα της Διεύθυνσης Απαλλοτριώσεων και Τοπογραφήσεων (Δ 12) του Υπουργείου Περιβάλλοντος, Χωροταξίας και Δημοσίων Έργων, τα οποία έχει συντάξει ο Μελετητής Παναγιώτης Θεοδώρου και έχει θεωρήσει ο Διευθυντής της εν λόγω Διεύθυνσης Κ. Δεσύπρης.

Στην έκταση που απαλλοτριώνεται προβάλλουν δικαιώματα κυριότητας οι: 1) Θεοδωρίδης Απόστολος, 2) Καλογιαννίδης Ματθαίος κ.λ.π.

Στην έκταση που απαλλοτριώνεται δεν περιλαμβάνονται οι εκτάσεις εκείνες οι οποίες στα κτηματολογικά στοιχεία φέρονται ότι ανήκουν στο Δημόσιο.

Η απαλλοτρίωση κηρύσσεται υπέρ του Δημοσίου και με δαπάνη: α) του Δημοσίου που θα αντιμετωπισθεί με δαπάνες του προγράμματος Δημοσίων Επενδύσεων για έργα οδοποιίας αρμοδιότητας Γενικής Γραμματείας Δημοσίων Έργων (αριθμός έργου 9771502, ΣΑΕ 071/2) και β) των παρόδων ιδιοκτητών που ωφελούνται με τις προϋποθέσεις του νόμου, χαρακτηρίζεται δε ως κατεπείγουσα.

Η απόφαση αυτή να δημοσιευθεί στην Εφημερίδα της Κυβερνήσεως.

Αθήνα, 10 Μαΐου 2000

ΟΙ ΥΠΟΥΡΓΟΙ
Ο ΥΦΥΠΟΥΡΓΟΣ ΟΙΚΟΝΟΜΙΚΩΝ
ΑΠΟΣΤΟΛΟΣ ΦΩΤΙΑΔΗΣ
ΟΙ ΥΠΟΥΡΓΟΙ ΠΕΡΙΒΑΛΛΟΝΤΟΣ, ΧΩΡΟΤΑΞΙΑΣ ΚΑΙ ΔΗΜΟΣΙΩΝ ΕΡΓΩΝ
ΚΩΝ. ΛΑΛΙΩΤΗΣ

Αριθ. 1038895/3505/0010 (5)
Αναγκαστική απαλλοτρίωση ακινήτων για την κατασκευή της Εγνατίας Οδού στο τμήμα Σήραγγα Ανθοχωρίου - Σήραγγα Ανήλιου από χ.θ. 4+650 έως χ.θ. 10+800

ΟΙ ΥΠΟΥΡΓΟΙ ΟΙΚΟΝΟΜΙΚΩΝ - ΠΕΡΙΒΑΛΛΟΝΤΟΣ, ΧΩΡΟΤΑΞΙΑΣ ΚΑΙ ΔΗΜΟΣΙΩΝ ΕΡΓΩΝ

Έχοντας υπόψη :

1. Τις διατάξεις του Ν.Δ/τος 797/1971 "περί αναγκαστικών απαλλοτριώσεων" σε συνδυασμό με τις διατάξεις του Β.Δ/τος 139/1971 "περί της αρμοδιότητας των νομαρχών προς κήρυξιν αναγκαστικών τινών απαλλοτριώσεων", όπως ισχύουν.

2. Τις διατάξεις του άρθρου 23 του από 25 Νοεμβρίου 1929 διατάγματος "περί κωδικοποίησης των περί κατασκευής και συντηρήσεως οδών κειμένων διατάξεων".

3. Τις διατάξεις του άρθρου 1 του ν.653/1977 "περί υποχρεώσεως των παρόδων ιδιοκτητών δια την διάνοιξη Εθνικών οδών κ.λ.π.", όπως συμπληρώθηκαν με τις παρ.9 και 10 του άρθρου 62 του ν.947/1979 και την παρ.4 του άρθρου

θρου 9 του ν.960/1979, για την εκτέλεση των οποίων εκδόθηκε το π.δ.929/1979 καθώς και τις διατάξεις της παρ. 14 του άρθρου 4 του κεφ.Β' του ν.2052/1992.

4. Τις διατάξεις του άρθρου 34 του ν.2040/1992.

5. Την Α.Π.οικ. 105406 (σχ. 107516) κοινή απόφαση των Υπουργών Περιβάλλοντος, Χωροταξίας και Δημοσίων Έργων, Γεωργίας και Πολιτισμού, σχετικά με την έγκριση των περιβαλλοντικών όρων.

6. Την Αριθ. Πρωτ. 103 93 86/441/Α0006/21-04-2000 (ΦΕΚ 571/21-04-2000 τ.Β') κοινή απόφαση του Πρωθυπουργού και του Υπουργού Οικονομικών, σχετικά με ανάθεση αρμοδιοτήτων Υπουργού Οικονομικών στους Υφυπουργούς Οικονομικών, αποφασίζουμε,

Κηρύσσουμε την αναγκαστική απαλλοτρίωση ακινήτων, για λόγους δημόσιας ωφέλειας και ειδικότερα για την κατασκευή της Εγνατίας Οδού στο τμήμα Σήραγγα Ανθοχωρίου - Σήραγγα Ανήλιου από χ.θ. 4+650 έως χ.θ. 10+800, έκτασης συνολικού εμβαδού 78.243 μ2 που βρίσκεται στο νομό Ιωαννίνων και εικονίζεται με κλίμακα 1:1.000 στα με αριθμούς σχεδίων 032 171 R S D A 001 και 032 171 R S D A 002 κτηματολογικά διαγράμματα και στον αντίστοιχο με αριθμό 032 171 R S D A 001 κτηματολογικό πίνακα της ΕΓΝΑΤΙΑ ΟΔΟΣ Α.Ε., τα οποία έχει συντάξει ο Αγρον. Τοπογράφος Μηχανικός Γιώργος Ακρίτας και έχει θεωρήσει ο Διευθυντής της Διεύθυνσης (Δ 12) Απαλλοτριώσεων και Τοπογραφίσεων του Υπουργείου Περιβάλλοντος, Χωροταξίας και Δημοσίων Έργων Κ. Δεσύπρης, στις 29-06-99.

Στην έκταση που απαλλοτριώνεται προβάλλουν δικαιώματα κυριότητας οι: 1) Παππάς Δημήτριος, 2) Μπίτος Δημήτριος κ.λ.π.

Στην έκταση που απαλλοτριώνεται δεν περιλαμβάνονται οι εκτάσεις εκείνες οι οποίες στα κτηματολογικά στοιχεία φέρονται ότι ανήκουν στο Δημόσιο.

Η απαλλοτρίωση κηρύσσεται υπέρ του Δημοσίου και με δαπάνη: α) του Δημοσίου που θα αντιμετωπισθεί με δαπάνες του προγράμματος Δημοσίων Επενδύσεων για έργα οδοποιίας αρμοδιότητας Γενικής Γραμματείας Δημοσίων Έργων (αριθμός έργου 9771502, ΣΑΕ 071/2) και β) των παρόδων ιδιοκτητών που ωφελούνται με τις προϋποθέσεις του νόμου, χαρακτηρίζεται δε ως κατεπείγουσα.

Η απόφαση αυτή να δημοσιευθεί στην Εφημερίδα της Κυβερνήσεως.

Αθήνα, 10 Μαΐου 2000

Ο ΥΦΥΠΟΥΡΓΟΣ ΟΙΚΟΝΟΜΙΚΩΝ	ΟΙ ΥΠΟΥΡΓΟΙ ΠΕΡΙΒΑΛΛΟΝΤΟΣ, ΧΩΡΟΤΑΞΙΑΣ ΚΑΙ ΔΗΜΟΣΙΩΝ ΕΡΓΩΝ
ΑΠΟΣΤΟΛΟΣ ΦΩΤΙΑΔΗΣ	ΚΩΝ. ΛΑΛΙΩΤΗΣ

Αριθ. 1112748/11633/0010

(6)

Αναγκαστική απαλλοτρίωση ακινήτων για την κατασκευή Αυτοκινητοδρόμου Τρίπολης - Καλαμάτας τμήμα από χ.θ. 0+000 έως χ.θ. 8+044 στο νομό Αρκαδίας υπό-τμήμα από χ.θ. 3+450 έως 3+600.

Ο ΥΠΟΥΡΓΟΣ ΟΙΚΟΝΟΜΙΚΩΝ

Έχοντας υπόψη :

1. Τις διατάξεις του Ν.Δ/τος 797/1971 "περί αναγκαστικών απαλλοτριώσεων" σε συνδυασμό με τις διατάξεις του

Β.Δ/τος 139/1971 "περί της αρμοδιότητας των νομαρχών προς κήρυξιν αναγκαστικών τίνων απαλλοτριώσεων", όπως ισχύουν.

2. Τις διατάξεις του άρθρου 23 του από 25 Νοεμβρίου 1929 διατάγματος "περί κωδικοποίησης των περί κατασκευής και συντηρήσεως οδών κειμένων διατάξεων".

3. Τις διατάξεις του άρθρου 1 του ν.653/1977 "περί υποχρεώσεως των παρόδων ιδιοκτητών δια την διάνοιξη Εθνικών οδών κ.λ.π.", όπως συμπληρώθηκαν με τις παρ.9 και 10 του άρθρου 62 του ν.947/1979 και την παρ.4 του άρθρου 9 του ν.960/1979, για την εκτέλεση των οποίων εκδόθηκε το π.δ.929/1979 καθώς και τις διατάξεις της παρ. 14 του άρθρου 4 του κεφ.Β' του ν.2052/1992.

4. Τις διατάξεις του άρθρου 34 του ν.2040/1992.

5. Την Α.Π.37203/14-11-1994 κοινή απόφαση του Υπουργού και του Αναπληρωτή Υπουργού Περιβάλλοντος, Χωροταξίας και Δημοσίων Έργων, σχετικά με έγκριση των περιβαλλοντικών όρων.

6. Τις διατάξεις του άρθρου 2 της αριθ. 1087903/1481/0006B/28-8-97 (ΦΕΚ 779/29-8-97 τ.Β') απόφασης του Υπουργού Οικονομικών, σχετικά με μεταβίβαση αρμοδιοτήτων του Υπουργού Οικονομικών στους Προϊσταμένους των Περιφερειακών Υπηρεσιών του ίδιου Υπουργείου πλην Γ.Α.Κ. και Γ.Χ.Κ.

7. Την Αριθ. Πρωτ. 1039386/441/Α0006/21-04-2000 (ΦΕΚ 571/21-04-2000 τ.Β') κοινή απόφαση του Πρωθυπουργού και του Υπουργού Οικονομικών, σχετικά με ανάθεση αρμοδιοτήτων Υπουργού Οικονομικών στους Υφυπουργούς Οικονομικών, αποφασίζουμε:

Κηρύσσουμε την αναγκαστική απαλλοτρίωση ακινήτων, για λόγους δημόσιας ωφέλειας και ειδικότερα για την κατασκευή Αυτοκινητοδρόμου Τρίπολης - Καλαμάτας τμήμα από χ.θ. 0+000 έως χ.θ. 8+044 στο νομό Αρκαδίας υπότμήμα από χ.θ. 3+450 έως 3+600, έκτασης συνολικού εμβαδού 4.747 μ2 που βρίσκεται στο νομό Αρκαδίας και εικονίζεται με κλίμακα 1: 500 στο από 07-04-1999 κτηματολογικό διάγραμμα και στον αντίστοιχο κτηματολογικό πίνακα της Δ.Δ.Ε.-Δ.Ε.Κ.Ε. του Υπουργείου Περιβάλλοντος, Χωροταξίας και Δημοσίων Έργων, τα οποία έχει συντάξει ο ανάδοχος πολιτικός μηχανικός Παύλος Γριτσόπουλος και έχει θεωρήσει ο αρμόδιος Διευθυντής της εν λόγω Υπηρεσίας.

Στην έκταση που απαλλοτριώνεται προβάλλει δικαιώματα κυριότητας ο Λυμπερόπουλος Δημήτριος του Γεωργίου.

Η απαλλοτρίωση κηρύσσεται υπέρ του Δημοσίου και με δαπάνη: α) του Δημοσίου που θα αντιμετωπισθεί με δαπάνες του προγράμματος Δημοσίων Επενδύσεων για έργα οδοποιίας αρμοδιότητας Γενικής Γραμματείας Δημοσίων Έργων (αριθμός έργου 9371514 ΔΕ, ΣΑΕ 071/2), και β) των παρόδων ιδιοκτητών που ωφελούνται με τις προϋποθέσεις του νόμου, χαρακτηρίζεται δε ως κατεπείγουσα.

Η απόφαση αυτή να δημοσιευθεί στην Εφημερίδα της Κυβερνήσεως.

Αθήνα, 10 Μαΐου 2000

Ο ΥΠΟΥΡΓΟΣ
ΑΠΟΣΤΟΛΟΣ ΦΩΤΙΑΔΗΣ

Αριθ. 3519/99

(7)

Αλλαγή χρήσης τμήματος του 256 τεμαχίου του αναδασμού αγρ/τος Καστανέων Ν. Κιλκίς υπό τα στοιχεία Α Β Γ Δ Α.

Ο ΝΟΜΑΡΧΗΣ ΚΙΛΚΙΣ

Έχοντας υπόψη:

1) Την παρ. 1 του άρθρου 3 του Ν. 1512/85 "Περί αλλαγής χρήσεως - εκποιήσεων δημοτών ή Κοινοτικών εκτάσεων.

2) Την τήρηση των προϋποθέσεων, όπως αυτές εκφράζονται στα υπ' αριθμ. Κάτωθι έγγραφα.

α) Την υπ' αριθμ. 54/1958 απόφαση του Διοικητικού Συμβουλίου της τέως Κοινότητας Καστανέων

β) Το υπ' αριθμ. 1099/22-5-99 έγγραφο του Δασαρχίου Κιλκίς.

γ) Το υπ' αριθ. 6370/98/99 έγγραφο της Δ/σης Υγείας-Πρόνοιας.

δ) Το υπ' αριθ. 2852/2-11-99 έγγραφο της Δ/σης Πολεοδομίας Κιλκίς.

ε) Το υπ' αριθ. Τ Β ΚΙ.Φ14.1.7/10/99 έγγραφο του Τμ/τος Βιομηχανίας

στ) Το υπ αριθ. Φ92/12917/11.1.99 έγγραφο του ΕΟΤ Θεσσαλονίκης.

ζ) Το υπ' αριθ 12358πε/99 έγγραφο της ΙΣΤ εφορείας Προϊστορικών και Κλασικών Αρχαιοτήτων.

η) Το υπ' αριθ. 2510/25-10-99 έγγραφο (βεβαίωση) του άρθρου 26 του Ν. 1892/90

θ) το υπ' αριθ.Δ/2896/15-11-99 έγγραφο της Δ/σης Γεωργίας

3) Το τοπογραφικό διάγραμμα που συντάξε ο Αγρ. Τοπογράφος μηχανικός Λάμπρου Γεώργιος

4) Το γεγονός ότι η παρούσα δεν απαλλάσσει τον ενδιαφερόμενο από την προσκόμιση άλλων εγκρίσεων για την έκδοση οικοδομικής άδειας.

5) Τις διατάξεις του άρθ.5 του Ν.2218/94 και του άρθ.5 του Ν.2240/94.

6) Την υπ' αριθ., 326/95 Διαπιστωτική Πράξη του Νομάρχη Κιλκίς.

7) Την υπ' αριθ. 5127/99 απόφαση Νομάρχη Κιλκίς περί "έγκρισης περιβαλλοντικών όρων της βιοτεχνίας κατασκευής και εμπορίας επίπλων του Νικολαΐδη Αθανασίου", αποφασίζουμε:


1) Την αλλαγή χρήσης του αγροτεμαχίου με στοιχεία Α Β Γ Δ Α. (τμήμα του υπ' αριθ. 256 τεμαχίου αναδασμού αγρ/τος Καστανέων) από χέρσον κοινόχρηστο σε γη με χρήση βιοτεχνική, για εγκατάσταση βιοτεχνίας κατασκευής και εμπορίας επίπλων (όπως φαίνεται στο συνημμένο διάγραμμα).


2) Από του κανονιστικού χαρακτήρα σκέλος της παρούσης απόφασης (κατά την Ε: 550/92 δεν βαρύνεται ο κρατικός προϋπολογισμός, ούτε ο προϋπολογισμός του οικείου Ο Τ Α.

3) Τη δημοσίευση της παρούσης στην εφημερίδα της Κυβερνήσεως.

Κιλκίς, 17 Απριλίου 2000

Ο Νομάρχης
Θ. ΠΑΡΑΣΤΑΤΙΔΗΣ

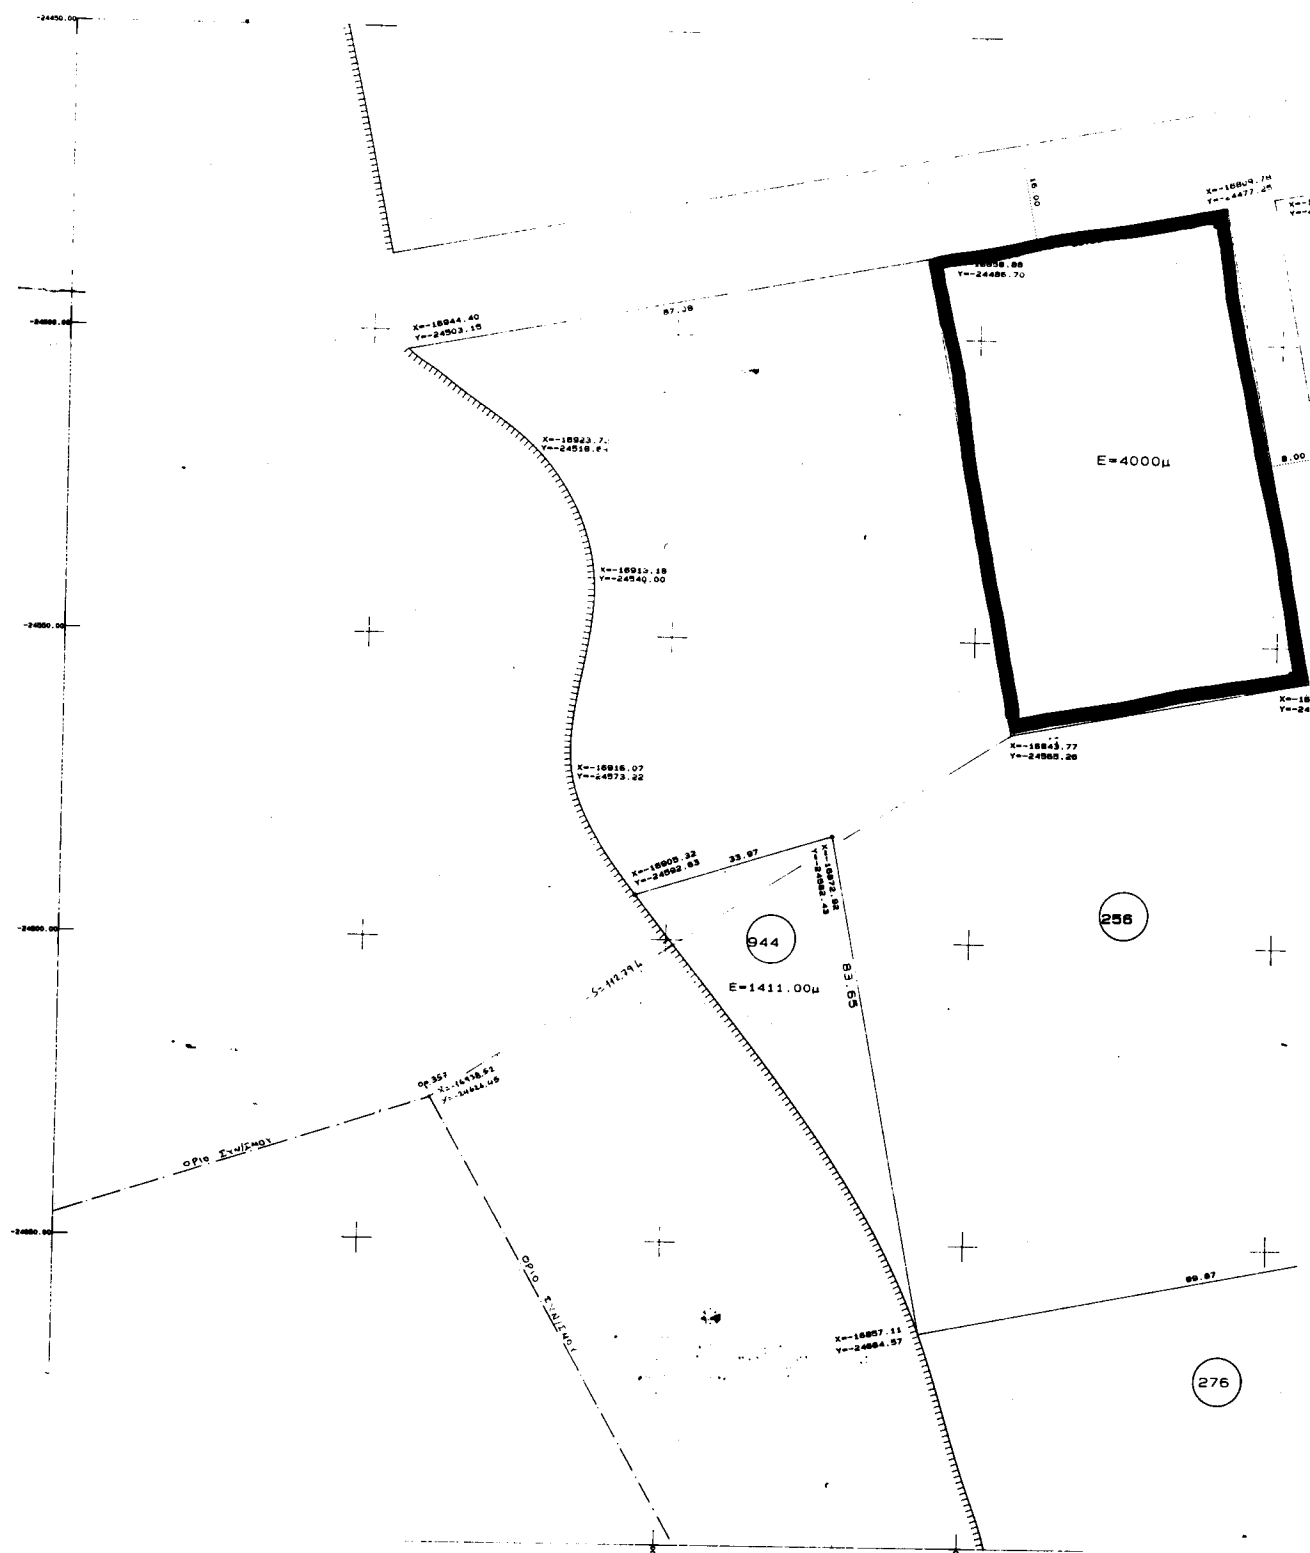

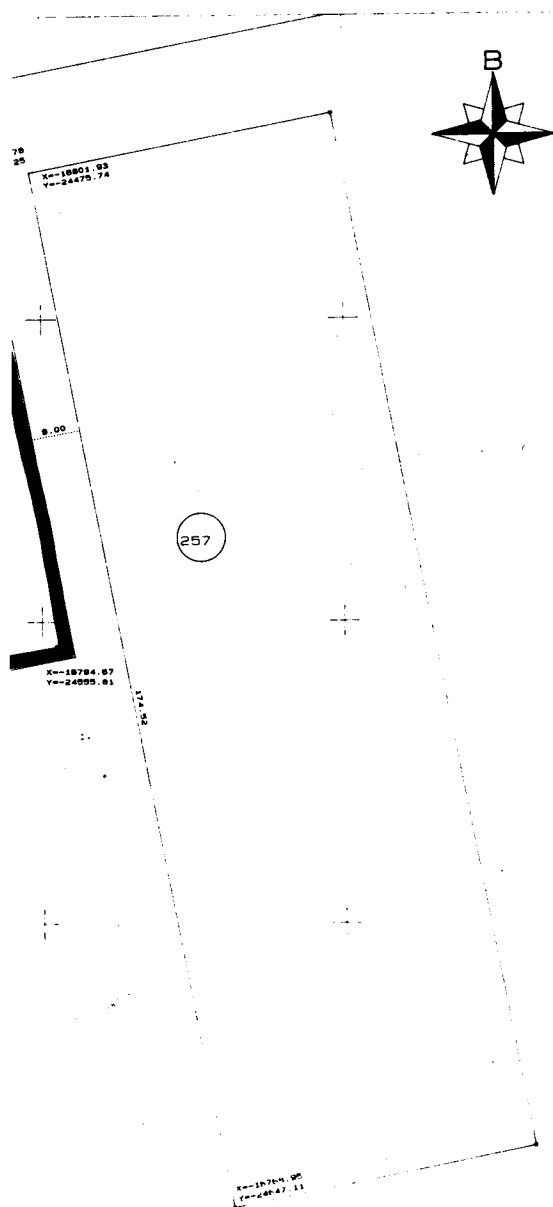

ΕΛΛΗΝΙΚΗ ΔΗΜΟΚΡΑΤΙΑ
ΥΠΟΥΡΓΕΙΟ ΠΕΡΙΒΑΛΛΟΝΤΟΣ ΚΑΙ ΧΩΡΟΤΑΞΙΑΣ
ΓΕΝΙΚΗ ΔΙΕΥΘΥΝΣΗ ΧΩΡΟΤΑΞΙΑΣ ΚΑΙ ΚΤΙΣΜΑΤΩΝ
ΔΙΕΥΘΥΝΣΗ ΤΕΧΝΙΚΗΣ ΧΩΡΟΤΑΞΙΑΣ
ΤΜΗΜΑ ΜΕΛΕΤΩΝ ΚΑΙ ΣΧΕΔΙΑΣΜΟΥ

εργοδότης	Νικόλαος Αθανάσιος		
εργο			
θεση έργου	ΚΑΣΤΑΝΙΕΣ		
μελετητής	ΛΑΜΠΡΟΥ ΓΕΩΡΓΙΟΣ ΤΟΠΟΓΡΑΦΟΣ ΜΗΧ.		
θεμα σχεδίου	ΤΟΠΟΓΡΑΦΙΚΟ ΔΙΑΓΡΑΜΜΑ ΕΚΤΑΣΕΩΣ Ε=4000τμ ΣΤΟ ΑΓΡΟΚΗΤΗΜΑ ΚΑΣΤΑΝΙΕΣ		αριθμός σχεδίου Α1
κλίμακα	1: 500		
χρονος μελέτης	ΔΕΚΕΜΒΡΙΟΣ 1998		
Υπογραφή	Σφραγίδα		
Έναρξη των 3519/9/2000 Απόφαση Νομάρχη Κιλκίς ΜΠΟΥΖΑΣ ΚΩΝ/ΤΗΡΙΟΣ ΤΜΗΜΑ ΜΕΛΕΤΩΝ ΚΑΙ ΣΧΕΔΙΑΣΜΟΥ		 Χ. ΛΑΜΠΡΟΥ ΤΟΠΟΓΡΑΦΟΣ ΜΗΧ.	

ΔΙΟΡΘΩΣΕΙΣ ΣΦΑΛΜΑΤΩΝ

Στο ΦΕΚ 77/14-2-2000 τΔ', στο οποίο δημοσιεύθηκε η
Δ12α/Φ48/0/37620/27-12-99 ειδοποίηση του Υπουργού

ΠΕΧΩΔΕ, διορθώνεται η απόφαση ΚΥΑ 1132508/8459/
0010/5-12-95, σωστό "1131508/8459/0010/5-12-95".

(Από το ΥΠΕΧΩΔΕ)