

# ΕΦΗΜΕΡΙΣ ΤΗΣ ΚΥΒΕΡΝΗΣΕΩΣ

## ΤΗΣ ΕΛΛΗΝΙΚΗΣ ΔΗΜΟΚΡΑΤΙΑΣ

ΤΕΥΧΟΣ ΤΕΤΑΡΤΟ

Αρ. Φύλλου 299

24 Μαΐου 2000

### ΠΕΡΙΕΧΟΜΕΝΑ

#### ΑΠΟΦΑΣΕΙΣ

- Αναγνώριση Οδού (παρόδου οδού) Φιλύρα στο Ο.Τ. 13/94 του Δήμου Αθηναίων ότι υπάρχει πριν από το 1923 και χαρακτηρισμός αυτής σαν διατηρητέας. 1
- Αναγνώριση Οδού (παρόδου οδού Αργοστολίου) στο Ο.Τ. 81/85 του Δήμου Αθηναίων ότι υπάρχει πριν από το 1923 και χαρακτηρισμός αυτής σαν διατηρητέας. .... 2
- Κήρυξη ως αναδασωτέας έκτασης εμβαδού 0,9 στρεμμάτων στη θέση «Καμήλα» της περιφέρειας Δήμου Καμ. Βούρλων του Νομού Φθιώτιδας. .... 3

#### ΑΠΟΦΑΣΕΙΣ

Αριθ. 19134

(1)

Αναγνώριση Οδού (παρόδου οδού) Φιλύρα στο Ο.Τ. 13/94 του Δήμου Αθηναίων ότι υπάρχει πριν από το 1923 και χαρακτηρισμός αυτής σαν διατηρητέας.

#### Η ΝΟΜΑΡΧΗΣ ΑΘΗΝΩΝ

Έχοντας υπόψη:

Α. Τις διατάξεις:

1. Του Π.Δ. 30/1996 «Κώδικας Νομαρχιακής Αυτοδιοίκησης», όπως τροποποιήθηκε και ισχύει σήμερα.
2. Του ισχύοντος Οργανισμού Εσωτερικής Λειτουργίας υπ' αριθ. 167/1997 (ΦΕΚ Β 31.12.1997).
3. Του από 17.7.1923 Ν.Δ. «περί σχεδίων πόλεων κτλ», όπως τροποποιήθηκαν και συμπληρώθηκαν μεταγενέστερα.

Β. Την από 14.4.2000 Γνωμοδότηση του Συμβουλίου Χωροταξίας, Οικισμού και Περιβάλλοντος του Τομέα Κεντρικής Αθήνας της Νομαρχίας Αθηνών.

Γ. Την αρ. 40551/863/8.11.99 αίτηση του Ευαγγελάτου Ιωάννη.

Δ. Τους παρακάτω τίτλους ιδιοκτησίας:

α. 13711/1914 συμβολαιογράφου Αθηνών Δημητρίου Αντωνοπούλου.

β. 1402/1925 συμβολαιογράφου Αθηνών Ηλία Δημητριάδου.

γ. 6829/1962 συμβολαιογράφου Αθηνών Σεμιράμιδος Σκαραντάρου - Παπαδοπούλου.

δ. 13622/1999 συμβολαιογράφου Αθηνών Αγγελικής Βασιλείου - Κωτσομύτη.

από τους οποίους προκύπτει ότι η οδός (πάροδος οδού) Φιλύρα υπάρχει πριν από το 1923.

Ε. Το από Μάιο 1999, κλίμακα 1:200 τοπογραφικό διάγραμμα του Μηχανικού Ευαγγελάτου Γιάννη.

ΣΤ. Το από 10.2.1949 (ΦΕΚ 204) Διάταγμα ένταξης της περιοχής στο σχέδιο Πόλεως του Δήμου Αθηναίων στο οποίο φαίνεται η υπόψη οδός στο Ο.Τ. 13/94 που περικλείεται από τις οδούς Μητσάκη - Ηρακλείου - Γαβριλίδου - Κωστή Παλαμά, γι' αυτά αποφασίζουμε:

1. Αναγνωρίζουμε ότι η οδός (πάροδος οδού) Φιλύρα του Δήμου Αθηναίων υπάρχει νομίμως πριν από το έτος 1923 και την χαρακτηρίζουμε ως διατηρητέα όπως φαίνεται στο από Μάιο 1999, κλίμακα 1:200 τοπογραφικό διάγραμμα του Μηχανικού Ευαγγελάτου Γιάννη που συνοδεύει την παρούσα απόφαση και που αντίτυπο του σε φωτοσμίκρωση δημοσιεύεται με αυτή.

2. Η απόφαση αυτή ισχύει από την δημοσίευσή της στην Εφημερίδα της Κυβερνήσεως.

Η παρούσα απόφαση να δημοσιευθεί στην Εφημερίδα της Κυβερνήσεως.

Αθήνα, 4 Μαΐου 2000

Ο Βοηθός Νομάρχης  
ΧΑΡ. ΜΑΝΤΟΥΒΑΛΟΣ



Ο.Τ.12/94

ΕΙΟΥ

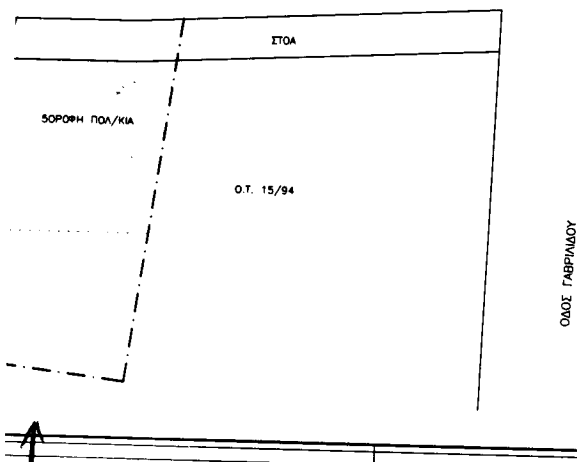
ΟΡΑ ΔΟΜΟΥΣ

ΑΡΩΤΗΣ : Ε=250 , Π=13,00  
 ΠΡΟ 12/7/47 Ε=112,5 , Π=6,00  
 ΣΤΟΑ 3,00 μ  
 ΚΑΥΤΗΝΤΟΡ : ΥΠΟΣ=21,90  
 Σ.Α. 3,00  
 ΠΡΩΤΗ ΣΥΝΕΣΤΗ  
 ΔΩΝ ΠΛΑΤΩΣ "Β"  
 ΕΥΡΕΤΗ ΔΕΝ ΓΙΑ ΕΚΔΟΧΕΣ



Τ.Ε. 309/77

**ΕΘΝΙΚΟ ΤΥΠΟΓΡΑΦΕΙΟ**  
 Για τεχνικούς λόγους στο σχεδιαστικό  
 υπότυπο, ο αριθμός 37

ΥΠΟΜΕΤΡΑ

ΕΛΕΓΧΟΣ ΟΙΚΟΔΟΜΗΣ  
 (ΕΛΕΓΧΟΣ) = [(1,85+18,45/2) \* (17,35+7,40/2)] = 138,85 μ²  
ΔΙΑΦΟΡΕΣ ΣΥΜΜΕΤΡΙΚΩΝ / ΟΙΚΟΔΟΜΩΝ ΓΡΑΜΜΩΝ  
 Η ΡΥΘΜΙΣΤΙΚΗ ΓΡΑΜΜΗ Α-Β ΕΙΝΑΙ ΟΡΘΗ ΜΟΡΦΟΜΕΝΗ ΚΑΙ ΣΥΝΕΧΕΤΗ ΕΝΤΕ ΤΗΣ ΟΡΘΗΣ  
 ΜΟΡΦΟΜΕΝΗΣ ΜΕ ΜΗΚΡΟΤΗΤΕΣ 1-9 ΣΥΜΦΩΝΑ ΜΕ ΤΟ ΕΥΡΕΤΕΡΟ ΜΟΡΜΟΤΙΚΟ ΣΧΕΔΙΟ  
 ΤΗΣ ΠΕΡΙΟΧΗΣ , ΚΑΙ ΕΧΕΙ ΥΛΟΠΟΙΗΣΗ ΜΕ ΤΗΝ Τ.Ε.309/77  
 Η ΟΙΚΟΔΟΜΩΝ ΓΡΑΜΜΗ ΤΑΥΤΕΣΤΑ ΜΕ ΤΗΝ ΡΥΘΜΙΣΤΙΚΗ

Ο ΜΟΝΟΤΗΤΗΣ

ΑΝΩΤΗΤΑ ΟΙΚΟΔΟΜΩΝ

Ο ΠΑΡΑΚΑΤΟ ΥΠΟΓΡΑΦΩΝ ΜΟΝΟΤΗΤΗΣ ΤΟΥ ΥΠΟ ΣΤΟΙΒΑ (ΑΒΓΔ) ΟΙΚΟΔΟΜΟΥ ΤΟΥ ΔΙΑΤΗΜΑΤΟΣ  
 ΑΥΤΟΥ ΑΝΩΤΗΤΑ ΥΠΕΡΒΥΝΑ ΚΑΙ ΜΕ ΓΡΑΦΗ ΤΩΝ ΣΥΝΕΠΕΣΤΩΝ ΤΟΥ ΝΟΜΟΥ ΓΙΑ ΝΕΥΑΝ ΑΝΩΤΗΤΑ ΟΤΙ  
 ΤΑ ΟΡΑ ΤΟΥ ΟΙΚΟΔΟΜΟΥ ΠΟΥ ΥΛΟΠΟΙΕΣΤΑΙ ΕΙΝΑΙ ΤΑ ΟΡΑ ΚΑΙ ΟΤΙ ΕΙΣ ΤΟ ΑΝΩΤΕΡΟΝ  
 ΚΑΙ ΕΥΡΕΤΗ ΤΗΝ ΕΚΔΕΙΝ ΤΗΝ ΕΝ ΑΥΤΟ ΟΙΚΟΔΟΜΩΝ ΑΝΩΤΗΤΑ

Ο ΜΟΝΟΤΗΤΗΣ

ΑΝΩΤΗΤΑ Μ.Α. 86/77

Ο ΠΑΡΑΚΑΤΟ ΥΠΟΓΡΑΦΩΝ ΕΙΝΑΙ ΕΥΑΓΓΕΛΙΣΤΟΣ ΠΟΛΙΤΗΣ ΜΟΝΟΤΗΤΗΣ ΑΝΩΤΗΤΑ ΥΠΕΡΒΥΝΑ ΚΑΙ  
 ΜΕ ΓΡΑΦΗ ΤΩΝ ΣΥΝΕΠΕΣΤΩΝ ΤΟΥ ΝΟΜΟΥ ΓΙΑ ΝΕΥΑΝ ΑΝΩΤΗΤΑ ΟΤΙ ΤΟ ΥΠΟ ΣΤΟΙΒΑ ΟΙΚΟΔΟΜΟ  
 (ΑΒΓΔ) ΕΙΝΑΙ ΕΝΤΟΣ ΣΧΕΔΙΟΥ ΠΟΛΙΤΗΣ ΚΑΙ ΕΙΝΑΙ ΑΡΤΟ ΚΑΙ ΟΙΚΟΔΟΜΩΝ ΕΥΡΩΝΑ ΜΕ ΤΗ  
 ΔΙΑΤΗΜΑΤΟΣ ΠΟΛΙΤΗΣ ΑΝΩΤΗΤΑ

Ο ΜΟΝΟΤΗΤΗΣ

ΑΝΩΤΗΤΑ

--ΔΕΝ ΥΠΕΡΒΥΝΑ ΡΟΔΑ ΜΕΡΟΜΕΝΟ ΑΠΟ ΤΟ ΟΙΚΟΔΟΜΟ

--ΔΕΝ ΥΠΕΡΒΥΝΑ ΑΥΤΟ ΥΠΕΡΒΥΝΑ ΤΑΔΕ ΜΕΡΟΜΕΝΟ ΑΠΟ ΤΟ ΟΙΚΟΔΟΜΟ

|                               |                                                                |                      |
|-------------------------------|----------------------------------------------------------------|----------------------|
| ΕΡΓΟΔΟΤΗΣ                     | ΑΝΔΡΕΑΣ ΗΛ. ΠΙΤΤΑΡΑΣ                                           |                      |
| ΕΡΓΟ                          | ΝΕΑ ΠΕΝΤΑΟΡΦΗ ΠΟΛ/ΚΙΑ ΜΕ ΔΥΟ<br>ΕΞΟΧΕΙΑ ΚΑΤΑΣΤΗΜΑΤΑ ΚΑΙ ΥΠΟΓΕΩ |                      |
| ΘΕΣΗ                          | ΟΔΟΣ ΚΩΣΤΗ ΠΑΛΑΜΑ 41 Ο.Τ. 13/94<br>ΑΘΗΝΑ                       |                      |
| ΜΕΛΕΤΗΤΗΣ                     | ΙΩΑΝΝΗΣ ΕΥΑΓΓΕΛΙΣΤΟΣ ΠΟΛ/ΚΟΣ ΜΗΧ/ΚΟΣ                           |                      |
| ΘΕΜΑ ΣΧΕΔΙΟΥ                  | ΤΟΠΟΓΡΑΦΙΚΟ ΔΙΑΓΡΑΜΜΑ                                          | ΑΡΙΘ. ΣΧΕΔΙΟΥ<br>Α-1 |
| ΚΛΙΜΑΚΑ<br>1/200              | ΧΡΟΝΟΣ ΜΕΛΕΤΗΣ<br>ΜΑΡΤΙΟΣ 2000                                 | ΑΡΙΘ. ΕΡΓΟΥ          |
| <u>ΥΠΟΓΡΑΦΗ - ΣΥΝΤΑΞΗ</u><br> |                                                                |                      |
| <u>ΕΛΕΓΧΟΣ - ΘΕΩΡΗΣΗ</u><br>  |                                                                |                      |

Αριθ. 19135

(2)

Αναγνώριση Οδού (παρόδου οδού Αργοστολίου) στο Ο.Τ. 81/85 του Δήμου Αθηναίων ότι υπάρχει πριν από το 1923 και χαρακτηρισμός αυτής σαν διατηρητέας.

#### Η ΝΟΜΑΡΧΗΣ ΑΘΗΝΩΝ

Έχοντας υπόψη:

Α. Τις διατάξεις:

1. Του Π.Δ. 30/1996 «Κώδικας Νομαρχιακής Αυτοδιοίκησης», όπως τροποποιήθηκε και ισχύει σήμερα.
2. Του ισχύοντος Οργανισμού Εσωτερικής Λειτουργίας υπ' αριθ. 167/1997 (ΦΕΚ Β 31.12.1997).
3. Του από 17.7.1923 Ν.Δ. «περί σχεδίων πόλεων κτλ», όπως τροποποιήθηκαν και συμπληρώθηκαν μεταγενέστερα.

Β. Την από 14.4.2000 Γνωμοδότηση του Συμβουλίου Χωροταξίας, Οικισμού και Περιβάλλοντος του Τομέα Κεντρικής Αθήνας της Νομαρχίας Αθηνών.

Γ. Την αρ. 3475/29/26.1.2000 αίτηση των Αθηνάς και Ελένης Παναγοπούλου.

Δ. Τους παρακάτω τίτλους ιδιοκτησίας:

- α. 27008/1922 συμβολαιογράφου Αθηνών Ευγένιου Κωστόπουλου.
- β. 2538/1924 συμβολαιογράφου Αθηνών Γεωργίου Κασσαβέτη.
- γ. 10642/1946 συμβολαιογράφου Αθηνών Ευστάθιου Αγγελόπουλου.

δ. 3975/1982 συμβολαιογράφου Σαλαμίνας Μαρίας Μαρούδη - Γιαννοπούλου.

από τους οποίους προκύπτει ότι η οδός (πάροδος οδού Κοτναίου) υπάρχει πριν από το 1923.

Ε. Το από Ιανουάριο 2000, κλίμακα 1:200 τοπογραφικό διάγραμμα του Μηχανικού Λάμπρου Κωστόπουλου.

ΣΤ. Το από 4.10.1938 (ΦΕΚ 219 Β) Διάταγμα ένταξης της περιοχής στο σχέδιο Πόλεως του Δήμου Αθηναίων στο οποίο φαίνεται η υπόψη οδός στο Ο.Τ. 81/85 που περικλείεται από τις οδούς Αργοστολίου - Πεστών - Ωλένου - Ευελπίδων, γι' αυτά αποφασίζουμε:

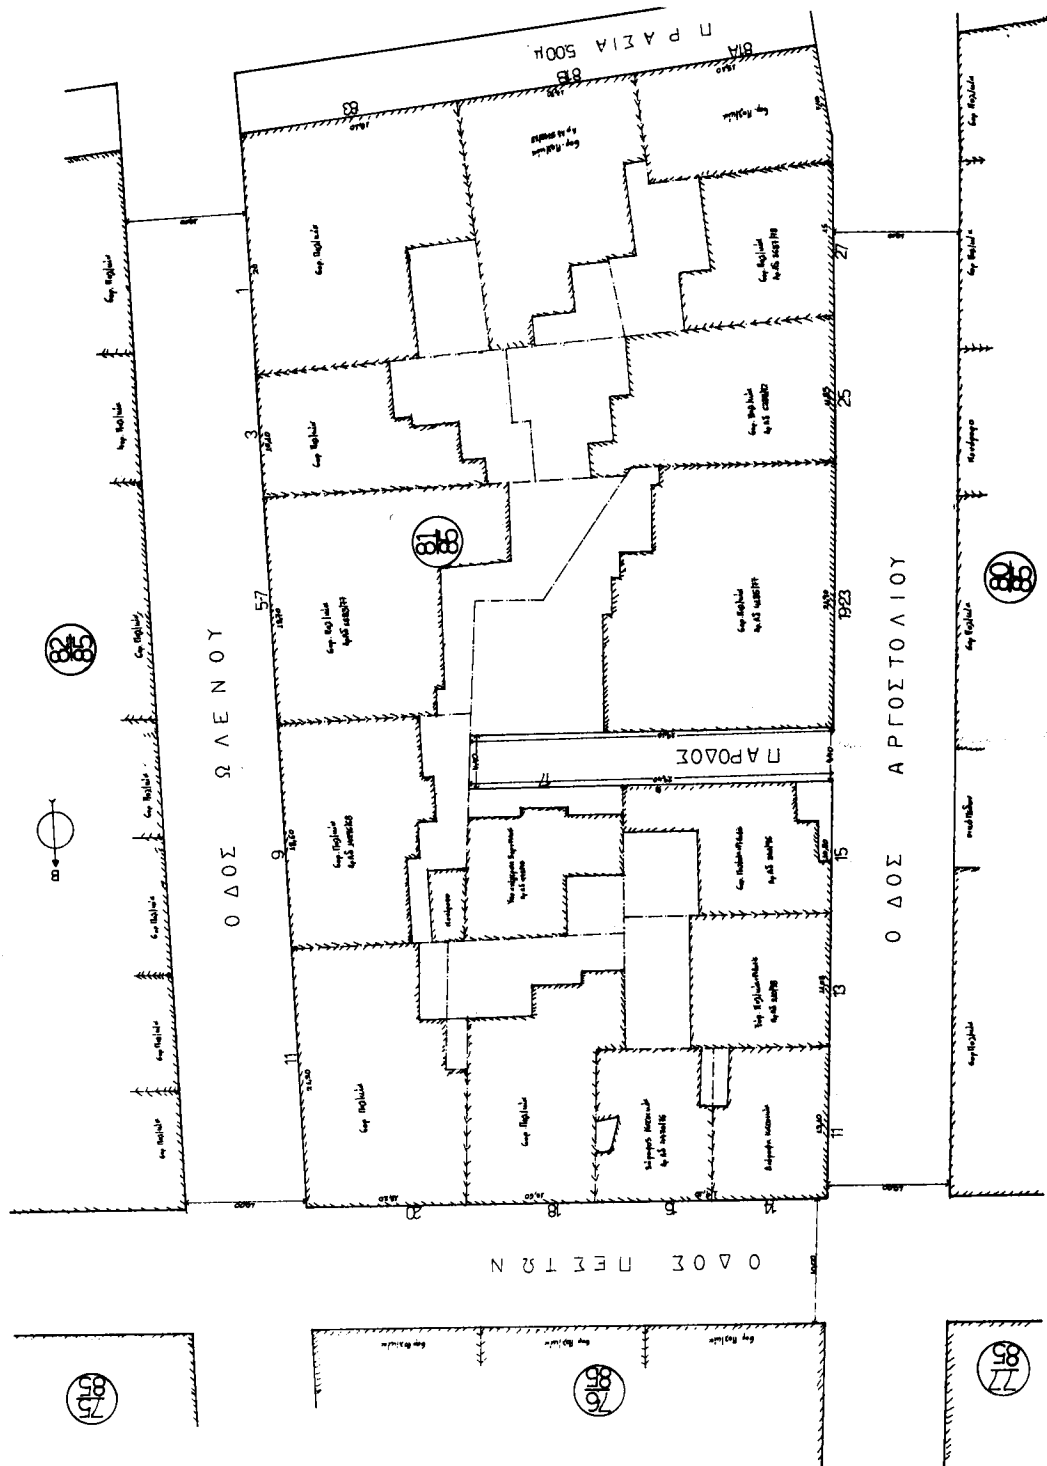
1. Αναγνωρίζουμε ότι η οδός (πάροδος οδού Αργοστολίου) του Δήμου Αθηναίων υπάρχει νομίμως πριν από το έτος 1923 και την χαρακτηρίζουμε ως διατηρητέα όπως φαίνεται στο από Ιανουάριο 2000, κλίμακα 1:200 τοπογραφικό διάγραμμα του Μηχανικού Λάμπρου Κωστόπουλου που συνοδεύει την παρούσα απόφαση και που αντίτυπο του σε φωτοσμίκρυνση δημοσιεύεται με αυτή.

2. Η απόφαση αυτή ισχύει από την δημοσίευσή της στην Εφημερίδα της Κυβερνήσεως.

Η παρούσα απόφαση να δημοσιευθεί στην Εφημερίδα της Κυβερνήσεως.

Αθήνα, 4 Μαΐου 2000

Ο Βοηθός Νομάρχης  
ΧΑΡ. ΜΑΝΤΟΥΒΑΛΟΣ





Αριθ. 1167

(3)

Κήρυξη ως αναδασωτέας έκτασης εμβαδού 0,9 στρεμμάτων στη θέση «Καμήλα» της περιφέρειας Δήμου Καμ. Βούρλων του Νομού Φθιώτιδας.

Ο ΓΕΝΙΚΟΣ ΓΡΑΜΜΑΤΕΑΣ  
ΠΕΡΙΦΕΡΕΙΑΣ ΣΤΕΡΕΑΣ ΕΛΛΑΔΑΣ

Έχοντας υπόψη:

1. Τις διατάξεις της παραγρ 3 του άρθρου 117 του Συντάγματος.
2. Τις διατάξεις του Ν. 2503/97 «Διοίκηση, Οργάνωση, Στελέχωση της Περιφέρειας κ.λ.π.».
3. Τις διατάξεις του Ν. 998/79 «Περί προστασίας των δασών και των δασικών εν γένει εκτάσεων της Χώρας και συγκεκριμένα:
  - α Του άρθρου 41 παρ 1, β του άρθρου 38 παρ 1.
4. Τις διαταγές του Υπουργείου Γεωργίας:
  - α. 160417/1180/8.7.80.
  - β 182447/3040/24.9.80.
5. Τις διατάξεις του άρθρου 29 του Ν. 2081/1992.
6. Την αριθ. 5910/23.7.99 απόφαση του Γ.Γ.Π.Σ.Ε «Μεταβίβαση αρμοδιοτήτων στους Προϊσταμένους των Δασικών Υπηρεσιών».
7. Την αριθμ. 1636/13.4.2000 πρόταση του Δασαρχείου Αταλάντης από την οποία προκύπτει ότι η έκταση που αναφέρεται στο θέμα είχε κατά το χρόνο της αποψιλώσεώς της που έγινε από παράνομη εκχέρσωση από το έτος 1997, από τον Κουτσάφη Γεώργιο του Κων/νου, κάτοικο Καμ. Βούρλων, Δασικό χαρακτήρα κατά την έννοια του

άρθρου 3 παρ. 2 Ν. 998/79 και ως εκ τούτου επιβάλλεται η κήρυξη της ως αναδασωτέας, αποφασίζουμε:

Κηρύσσουμε αναδασωτέα με σκοπό την επανεγκατάσταση, με φυσική ή τεχνητή αναγέννηση, της δασικής βλάστησης που καταστράφηκε από παράνομη εκχέρσωση από το έτος 1997 την δημόσια δασική έκταση εμβαδού εννιάκοσίων τετραγωνικών μέτρων που βρίσκεται στη θέση Καμήλα περιφέρειας Δήμου Καμ. Βούρλων και προσδιορίζεται από τα στοιχεία Β - 1 - 2 - 3 - 4 - 5 - 6 - 7 - 8 - 9 - Β, όπως φαίνονται στο συνημμένο διάγραμμα το οποίο αποτελεί αναπόσπαστο μέρος της αποφάσεως αυτής και έχει όρια

Ανατολικά: Λωρίδα δημόσιας δασικής έκτασης και πέραν επαρχιακή οδός Καμ Βούρλων - Καρυάς.

Δυτικά: Δημόσια έκταση δασικού χαρακτήρα.

Βόρεια: Λωρίδα δημόσιας δασικής έκτασης και πέραν επαρχιακή οδός Καμ. Βούρλων - Καρυάς.

Νότια: Δημόσια έκταση δασικού χαρακτήρα.

Η απόφαση αυτή ισχύει υπό της κοινοποιήσεώς της αρμοδίως ( άρθρο 41 Ν.998/79) και προ της δημοσιεύσεώς της στην Εφημερίδα της Κυβερνήσεως (άρθρο 37 Ν. 3200/55).

Από τις διατάξεις αυτής της απόφασης δεν προκαλείται δαπάνη σε βάρος του Κρατικού Προϋπολογισμού.

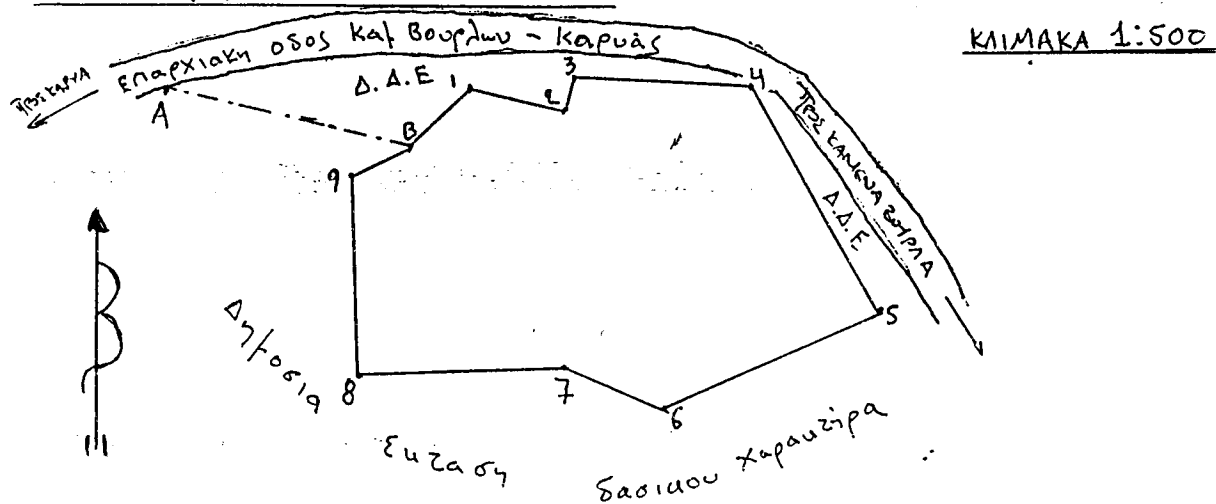
Η παρούσα απόφαση να δημοσιευθεί στην Εφημερίδα της Κυβερνήσεως.

Λαμία, 18 Απριλίου 2000

Με εντολή Γενικού Γραμματέα Περιφέρειας  
Ο Δ/ντής Δασών Ν. Φθιώτιδας  
ΔΗΜΗΤΡΙΟΣ ΤΣΟΥΤΣΟΣ

## ΤΟΠΟΓΡΑΦΙΚΟ ΔΙΑΓΡΑΜΜΑ

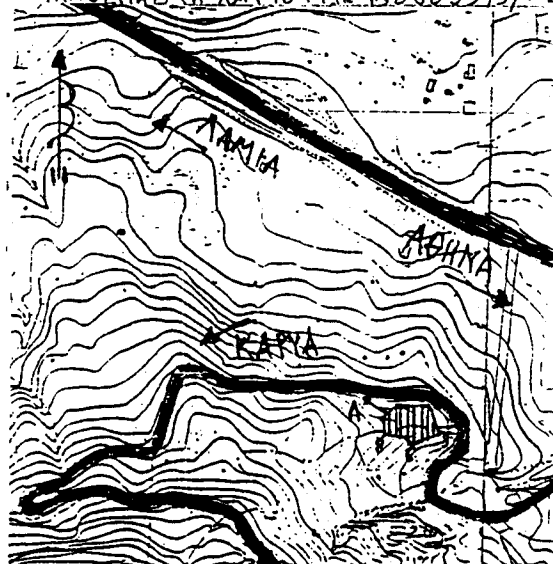
Παρανοήτα ευχέρωθεις δασικής ευταφής στη θέση  
"Κατήλα". Πέριοξη καμένων βουρλών. Εμβαδόν 99 στρέτ. από τον  
κουτσάρη γέφυρο του Κωκίτου Καζάνου Κατ. Βουρλών.  
Για την κηρύξη της ως αναδασώσεως

ΑΠΟΣΤΑΣΕΙΣ Κ' ΓΕΝΙΤΕΣ  
ΜΕΤΑΞΥ ΤΩΝ ΣΗΜΕΙΩΝ

|     |     |                    |
|-----|-----|--------------------|
| A-B | 21h | - 115 <sup>8</sup> |
| B-1 | 7h  | - 49 <sup>8</sup>  |
| 1-2 | 8h  | - 116 <sup>8</sup> |
| 2-3 | 3h  | - 16 <sup>8</sup>  |
| 3-4 | 15h | - 103 <sup>8</sup> |
| 4-5 | 29h | - 167 <sup>8</sup> |
| 5-6 | 20h | - 274 <sup>8</sup> |
| 6-7 | 9h  | - 328 <sup>8</sup> |
| 7-8 | 17h | - 298 <sup>8</sup> |
| 8-9 | 17h | - 399 <sup>8</sup> |
| 9-B | 5h  | - 72 <sup>8</sup>  |

## ΥΠΟΜΝΗΜΑ

B-1-2-3-...-8-9-B  
Ορία της Παρανοήτα  
ευχέρωθεις δασικής  
ευταφής  
Εμβαδόν 99 στρέτ.

ΠΡΟΣΑΝΑΤΟΛΙΣΤΙΚΟ ΔΙΑΓΡΑΜΜΑ  
ΑΠΟΣΠΑΣΜΑ ΧΑΡΤΟΣ ΓΥΕ 15000 5375/1-2

Θέση ευχέρωθεις ευταφής

## ΕΘΝΙΚΟ ΤΥΠΟΓΡΑΦΕΙΟ

Για τεχνικούς λόγους στο σχεδιασμένο  
απόφαση μας

Ανήκει στην αριθ. 1161/2000

απόφαση μας

Λαμία 13-4-2000

ΕΙΡΗΝΕ

Ο. Διτης Δασών

Α. ΤΣΟΥΤΣΟΣ

## ΘΕΩΡΗΘΗΚΕ

Λαμία 13-4-2000

Ο. Διτης Δασών

Α. ΤΣΟΥΤΣΟΣ

## ΕΛΕΓΧΘΗΚΕ

Αζωλας 13-4-2000

Ο. Δασάρχης

Δασάρχης

Α. ΤΣΟΥΤΣΟΣ

Αζωλας 13-4-2000

Ο. Συντάκτης

Συντάκτης

ΙΩΑΝΝΗΣ ΠΑΤΟΥΑΝΗΣ

ΔΑΣΟΛΟΓΟΣ