



ΕΦΗΜΕΡΙΣ ΤΗΣ ΚΥΒΕΡΝΗΣΕΩΣ

ΤΗΣ ΕΛΛΗΝΙΚΗΣ ΔΗΜΟΚΡΑΤΙΑΣ

ΤΕΥΧΟΣ ΤΕΤΑΡΤΟ

Αρ. Φύλλου 311

31 Μαΐου 2000

ΠΕΡΙΕΧΟΜΕΝΑ

ΑΠΟΦΑΣΕΙΣ

- Αποχαρκτηρισμός παλαιού τμήματος της Εθνικής Οδού (97) «Ηράκλειο - Φαιστός - Αγία Γαλήνη» στην περιοχή του Δημοτικού Διαμερίσματος Δαφνών Δήμου Ηρακλείου Κρήτης από την χθ 13+560,36 μέχρι τη χθ 13+662,62 της αυτής Εθνικής Οδού με αφετηρία χιλιόμετρησης το Ηράκλειο..... 1
- Χαρακτηρισμός ως διατηρητέου κτιρίου που βρίσκεται εντός του εγκεκριμένου ρυμοτομικού σχεδίου Αθηνών και καθορισμός ειδικών όρων και περιορισμών δόμησης αυτού. 2

ΑΠΟΦΑΣΕΙΣ

Αριθ. ΔΜΕΟ/ε/319

- (1)
- Αποχαρκτηρισμός παλαιού τμήματος της Εθνικής Οδού (97) «Ηράκλειο - Φαιστός - Αγία Γαλήνη» στην περιοχή του Δημοτικού Διαμερίσματος Δαφνών Δήμου Ηρακλείου Κρήτης από την χθ 13+560,36 μέχρι τη χθ 13+662,62 της αυτής Εθνικής Οδού με αφετηρία χιλιόμετρησης το Ηράκλειο.

Ο ΥΠΟΥΡΓΟΣ ΠΕΡΙΒΑΛΛΟΝΤΟΣ, ΧΩΡΟΤΑΞΙΑΣ ΚΑΙ ΔΗΜΟΣΙΩΝ ΕΡΓΩΝ

Έχοντας υπόψη:

- 1) Το Ν. 1558/85 «Κυβέρνηση και Κυβερνητικά Όργανα».
 - 2) Το Π.Δ. 69/88 «Περί Οργανισμού της Γενικής Γραμματείας Δημοσίων Έργων του ΥΠΕΧΩΔΕ» όπως αυτό τροποποιήθηκε με το Π.Δ. 340/90 «Περί συστάσεως Γενικών Διευθύνσεων», το Π.Δ. 293/91 «Περί συστάσεως Οργανικής Μονάδας στη ΓΓΔΕ» και το Π.Δ. 167/92 «Περί τροποποίησης του Οργανισμού της ΓΓΔΕ».
 - 3) Το Ν. 3155/55 «Περί κατασκευής και συντηρήσεως Οδών» και τα εκτελεστικά του διατάγματα.
 - 4) Το άρθρο 23 (παράγραφοι 9 - 13) του Π.Δ. της 25/28 Νοεμβρίου 1929 «Περί των αχρηστευομένων τμημάτων εθνικών ή επαρχιακών οδών ένεκα τροποποίησης της παλαιάς χάραξης».
 - 5) Την Απόφαση Γ. 25871/9.7.1963 του Υπουργού (τότε) Δημοσίων Έργων «Περί αριθμώσεως εθνικών οδών».
- Αφού είδαμε ότι:

1) Η Διεύθυνση Ελέγχου Συντήρησης Έργων Περιφέρειας Κρήτης με το 2264/13.5.99 έγγραφο της ζητεί πληροφορίες για την κυκλοφοριακή σύνδεση πρατηρίου διάθεσης υγρών καυσίμων στην ιδιοκτησία Ζαριφάκη.

2) Η Διεύθυνση Δημοσίων Έργων Περιφέρειας Κρήτης με το υπ' αριθμό 1593/7.6.99 έγγραφο της εξετάζει την δυνατότητα κυκλοφοριακής σύνδεσης πρατηρίου διάθεσης υγρών καυσίμων στην ιδιοκτησία Ζαριφάκη σε συνεννόηση με τις συναρμόδιες τοπικές Υπηρεσίες.

3) Η Διεύθυνση Ελέγχου Κατασκευής Έργων Περιφέρειας Κρήτης με το 2716/20.7.99 έγγραφό της προτείνει τον αποχαρκτηρισμό του εν θέματι οδικού τμήματος και την διατήρηση του σαν έκταση κυριότητας Δημοσίου για πιθανή μελλοντική χρήση ως Service Road.

4) Η Διεύθυνση Ελέγχου Συντήρησης Έργων Περιφέρειας Κρήτης με το 5358/3.8.99 έγγραφο της συμφωνεί με τον αποχαρκτηρισμό του παραπάνω οδικού τμήματος τονίζοντας ότι θα πρέπει να παραμείνει έκταση κυριότητας Δημοσίου.

5) Η Διεύθυνση Δημοσίων Έργων Περιφέρειας Κρήτης με το υπ' αριθμ. πρωτ. 2576/24.8.99 έγγραφο της εκφράζει την ίδια ακριβώς άποψη με τις προηγούμενες συναρμόδιες Υπηρεσίες και δια του οικ. 3081/17.9.99 εγγράφου της μας διαβιβάζει όλη τη σχετική αλληλογραφία συμπεριλαμβανομένου και κτηματολογικού διαγράμματος.

6) Η Διεύθυνση Ελέγχου Κατασκευής Έργων Περιφέρειας Κρήτης με το 189/8.2.2000 έγγραφο της παρέχει περαιτέρω πληροφορίες για το εν λόγω οδικό τμήμα.

7) Η Διεύθυνση Ελέγχου Συντήρησης Έργων με το 625/3.3.2000 έγγραφό της μας στέλνει θεωρημένα και ελεγχμένα τοπογραφικά διαγράμματα της υπόψη περιοχής.

8) Η Διεύθυνση Τεχνικών Υπηρεσιών Νομαρχιακής Αυτοδιοίκησης Ηρακλείου με το ΤΥ 390/6.3.2000 έγγραφό της μας γνωστοποιεί ότι δεν έχει αντίρρηση για τον προκείμενο αποχαρκτηρισμό.

9) Το Δημοτικό Διαμέρισμα Δαφνών Δήμου Ηρακλείου με το από 1.3.2000 έγγραφό του συγκατατίθεται και αυτό ομοίως.

10) Η Διεύθυνση Δημοσίων Έργων Περιφέρειας Κρήτης με το 747/329/6.3.2000 έγγραφο της μας διαβιβάζει όλα τα σχετικά έγγραφα όπως αυτά ζητήθηκαν από την Υπηρεσία μας δια του ΔΜΕΟ/ε/952/30.12.99 εγγράφου μας.

11) Με την Πράξη 1 Συνεδρία 8 από 31.3.2000 του Συμβουλίου Δημοσίων Έργων (Τμήμα Κατασκευών) γνωμοδοτείται ομόφωνα να γίνει ο αποχαρκτηρισμός.

Και επειδή

1) Το παλαιό τμήμα της Εθνικής Οδού (97) «Ηράκλειο - Φαιστός - Αγία Γαλήνη» στην περιοχή του Δημοτικού Διαμερίσματος Δαφνών Δήμου Ηρακλείου Κρήτης από την χθ 13+560.36 μέχρι τη χθ 13+662.62 της αυτής Εθνικής Οδού με αφετηρία χιλιομέτρησης το Ηράκλειο έχει αντικατασταθεί με νέα χάραξη της Εθνικής Οδού.

2) Οι αρμόδιες Υπηρεσίες: Διεύθυνση Δημοσίων Έργων Περιφέρειας Κρήτης, Διεύθυνση Ελέγχου Συντήρησης Έργων Περιφέρειας Κρήτης, Διεύθυνση Ελέγχου Κατασκευής Έργων Περιφέρειας Κρήτης, Διεύθυνση Τεχνικών Υπηρεσιών Νομαρχιακής Αυτοδιοίκησης Ηρακλείου, και Δημοτικό Διαμέρισμα Δαφνών Δήμου Ηρακλείου συνηγορούν στον αποχαρκτηρισμό του ως άνω αναφερομένου οδικού τμήματος.

3) Ο αποχαρκτηρισμός αυτός προβλέπεται από τις διατάξεις του Π.Δ. 25/28.11.1929 (άρθρο 23 παράγραφος (9-13), αποφασίζουμε:

Εγκρίνουμε να αποχαρκτηρισθεί το παλαιό οδικό τμήμα της Εθνικής Οδού (97) «Ηράκλειο- Φαιστός - Αγία Γαλήνη» στην περιοχή του Δημοτικού Διαμερίσματος Δαφνών Δήμου Ηρακλείου Κρήτης από την χθ 13+560,36 μέχρι τη χθ 13+662,62 της αυτής Εθνικής οδού με αφετηρία χιλιομέτρησης το Ηράκλειο, που έχει αντικατασταθεί με νέα χάραξη της Εθνικής Οδού.

Η Απόφαση αυτή, από την οποία δεν προκύπτει δαπάνη για το Δημόσιο, να δημοσιευθεί στην Εφημερίδα της Κυβερνήσεως.

Αθήνα, 10 Μαΐου 2000

Ο ΥΠΟΥΡΓΟΣ

Κ. ΛΑΛΙΩΤΗΣ

Αριθ. 10356/2102

(2)

Χαρακτηρισμός ως διατηρητέου κτιρίου που βρίσκεται εντός του εγκεκριμένου ρυμοτομικού σχεδίου Αθηνών και καθορισμός ειδικών όρων και περιορισμών δόμησης αυτού.

Ο ΥΠΟΥΡΓΟΣ ΠΕΡΙΒΑΛΛΟΝΤΟΣ, ΧΩΡΟΤΑΞΙΑΣ ΚΑΙ ΔΗΜΟΣΙΩΝ ΕΡΓΩΝ

Έχοντας υπόψη:

1.- Τις διατάξεις των άρθρων 3 και 4 (παρ. 2) του Ν. 1577/1985 «Γενικός Οικοδομικός Κανονισμός» (Α' 210), όπως τροποποιήθηκαν με το άρθρο 1 (παρ. 1 και 2) του Ν. 1772/1988 «Τροποποίηση διατάξεων του Ν. 1577/1985 «ΓΟΚ» και άλλες διατάξεις» (Α' 191).

2.- Τις διατάξεις του άρθρου 29Α του Ν. 1558/1985 «Κυβέρνηση και Κυβερνητικά Όργανα» (Α' 137) που προστέθηκε με το άρθρο 27 του Ν. 2081/1992 (Α' 154) και αντικαταστάθηκε με την παραγρ. 2α του άρθρου 1 του Ν. 2469/1997 (Α' 38).

3.- Την υπ' αριθμ. 103326/1281/5.12.1996 απόφαση του Υπουργού και του Υφυπουργού Περιβάλλοντος Χωροταξίας και Δημοσίων Έργων «Μεταβίβαση αρμοδιοτήτων του Υπουργού και του Υφυπουργού Περιβάλλοντος Χωροταξίας και Δημοσίων Έργων στον Γενικό Γραμματέα, και στους Προϊσταμένους των Γενικών Διευθύνσεων, Διευθύνσεων και Τμημάτων του Υπουργείου Περιβάλλοντος Χωροταξίας και Δημοσίων Έργων - πλην Γενικής Γραμματείας Δημοσίων Έργων» (1126Β'/16.12.1996).

4.- Τις διατάξεις της παρ. Β του άρθρου 1 του Π.Δ/τος 28/28.1.1993 «Καθορισμός αρμοδιοτήτων που διατηρούνται από τον Υπουργό και τις Περιφερειακές Υπηρεσίες διανομαρχιακού επιπέδου του Υπουργείου Περιβάλλο-

ντος, Χωροταξίας και Δημοσίων Έργων» (Α' 9).

5.- Την από 25.2.2000 αιτιολογημένη έκθεση της Διεύθυνσης Πολεοδομικού Σχεδιασμού - Τμήμα Παραδοσιακών Οικισμών.

6.- Την 431/6.3.2000 σύμφωνη γνώμη του Πρυτανικού Συμβουλίου του Εθνικού Μετσόβιου Πολυτεχνείου (αριθμ. προπ. ΥΠΕΧΩΔΕ 6738/2326/8.3.2000).

7.- Το γεγονός ότι από τις κανονιστικές διατάξεις αυτής της απόφασης δεν προκαλείται δαπάνη σε βάρος του κρατικού προϋπολογισμού και του οικείου Ο.Τ.Α., αποφασίζουμε:

1. Χαρακτηρίζεται ως διατηρητέο το κτίριο που βρίσκεται στη συμβολή των οδών Πατησίων και Χανίων του εγκεκριμένου ρυμοτομικού σχεδίου Αθηνών (Ν. Αττικής), φερόμενο ως ιδιοκτησία του Εθνικού Μετσόβιου Πολυτεχνείου, όπως φαίνεται με μαύρη διαγράμμιση στο σχετικό πρωτότυπο διάγραμμα σε κλίμακα 1:1000 που θεωρήθηκε από τον Προϊστάμενο της Διεύθυνσης Τοπογραφικών Εφαρμογών με την αριθμ. 10356/2000 πράξη του και που αντίτυπο του σε φωτοσμίκρυνση δημοσιεύεται με την παρούσα απόφαση.

2. Απαγορεύεται κάθε αφαίρεση, αλλοίωση ή καταστροφή των επί μέρους αρχιτεκτονικών και διακοσμητικών στοιχείων του χαρακτηριζόμενου ως διατηρητέου κτιρίου.

3. Επιβάλλεται η επισκευή και η αποκατάσταση των όψεων του χαρακτηριζόμενου ως διατηρητέου κτιρίου.

4. Επιτρέπεται ο εκσυγχρονισμός των εγκαταστάσεων, η στατική ενίσχυση του κτιρίου καθώς και κάθε επέμβαση για λόγους λειτουργικούς, εφόσον δεν αλλοιώνεται ο αρχιτεκτονικός χαρακτήρας του κτιρίου.

5. Επιτρέπεται η χρήση του κτιρίου ως κατάστημα πώλησης ενδυμάτων και καφέ -σνακ-μπαρ.

6. α. Επιτρέπεται η αντικατάσταση των κουφωμάτων των παραθύρων με σταθερούς υαλοπίνακες (βιτρίνες).

β. Επιτρέπεται η αναδιάρθρωση του εσωτερικού χώρου του κτιρίου.

γ. Επιτρέπεται η αναδιάρθρωση του περιβάλλοντα χώρου του κτιρίου και η κατασκευή υπογείων φωταγωγών (cour aglaise) με στέγαση από υαλότουβλα.

δ. Επιτρέπεται η ένταξη στο χώρο του καταστήματος του ημιυπαίθριου χώρου επιφάνειας 24 μ. καθώς και του αντίστοιχου ακάλυπτου χώρου που βρίσκεται μεταξύ του παλαιού και νεότερου κτίσματος, όπως οι ρυθμίσεις αυτές φαίνονται στα σχετικά τέσσερα (4) πρωτότυπα διαγράμματα σε κλίμακα 1:50 που θεωρήθηκαν με την ίδια ως άνω πράξη του Προϊσταμένου της Διεύθυνσης Τοπογραφικών Εφαρμογών και που αντίτυπο τους σε φωτοσμίκρυνση δημοσιεύονται επίσης με την παρούσα απόφαση.

7. Απαγορεύεται η τοποθέτηση φωτεινών επιγραφών και διαφημίσεων στο χαρακτηριζόμενο ως διατηρητέο κτίριο.

Επιτρέπεται η τοποθέτηση καλαίσθητων επιγραφών περιορισμένων διαστάσεων που πληροφορούν για τυχόν χρήση των χώρων του κτιρίου.

8. Για οποιαδήποτε επέμβαση στο εξωτερικό ή εσωτερικό του χαρακτηριζόμενου ως διατηρητέου κτιρίου καθώς και για την τοποθέτηση επιγραφών καθώς και για εργασίες διαμόρφωσης του περιβάλλοντα χώρου του οικοπέδου απαιτείται η έγκριση της αρμόδιας Επιτροπής Πολεοδομικού και Αρχιτεκτονικού Ελέγχου (ΕΠΑΕ).


9. Η ισχύς της παρούσας απόφασης αρχίζει από τη δημοσίευση της στην Εφημερίδα της Κυβερνήσεως.

Αθήνα, 7 Απριλίου 2000

Ο Γενικός Γραμματέας
ΗΛΙΑΣ ΜΠΕΡΙΑΤΟΣ

ΥΠΟΥΡΓΕΙΟΝ ΔΗΜΟΣΙΩΝ ΕΡΓΩΝ
ΥΠΗΡΕΣΙΑ ΤΟΠΟΓΡΑΦΗΣΕΩΣ ΚΑΙ ΚΤΗΜΑΤΟΛΟΓΙΟΥ


ΚΑ 0036
0319

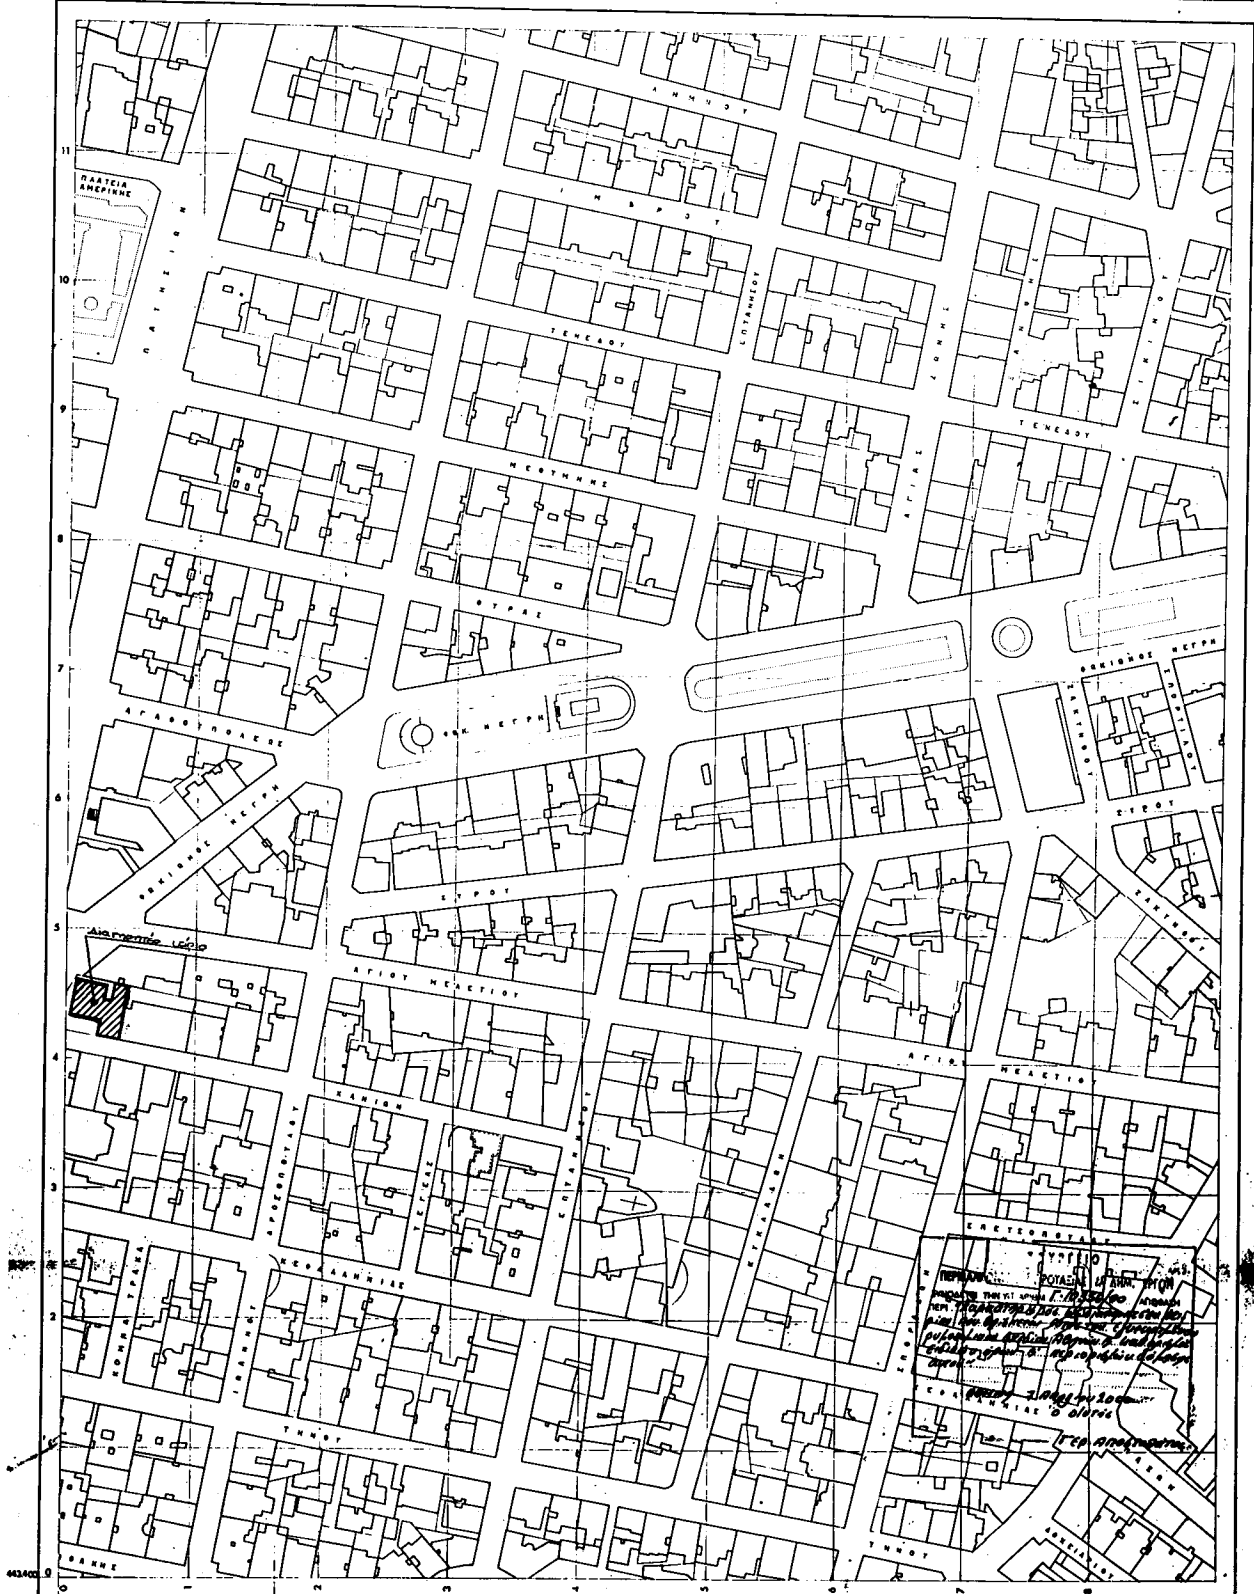

Κλίμαξ 1:1000 Αρ. δαμ. 93

ΕΛΛΗΝΙΚΗ ΔΗΜΟΚΡΑΤΙΑ
ΥΠΟΥΡΓΕΙΟΝ ΔΗΜΟΣΙΩΝ ΕΡΓΩΝ
ΥΠΗΡΕΣΙΑ ΤΟΠΟΓΡΑΦΗΣΕΩΣ ΚΑΙ ΚΤΗΜΑΤΟΛΟΓΙΟΥ
ΤΕΧΝΙΚΟΙ ΛΟΓΟΤΥΠΟΙ ΣΤΕΦΑΝΟΣ ΚΑΡΑΓΙΩΡΓΗΣ

ΤΟΠΟΓΡΑΦΙΚΟΣ ΧΑΡΤΗΣ	
ΕΥΤΕΛΕΙΣ	ΥΠΟΥΡΓΕΙΟΝ ΔΗΜΟΣΙΩΝ ΕΡΓΩΝ ΥΠΗΡΕΣΙΑ ΤΟΠΟΓΡΑΦΗΣΕΩΣ ΚΑΙ ΚΤΗΜΑΤΟΛΟΓΙΟΥ
Χρόνος συντάξεως	1974
Μέθοδος συντάξεως	ΟΡΘΟΓΩΝΙΜΕΤΡΙΚΗ
ΠΕΡΙΟΧΗ	ΑΘΗΝΑ
ΝΟΜΟΣ	ΑΤΤΙΚΗΣ

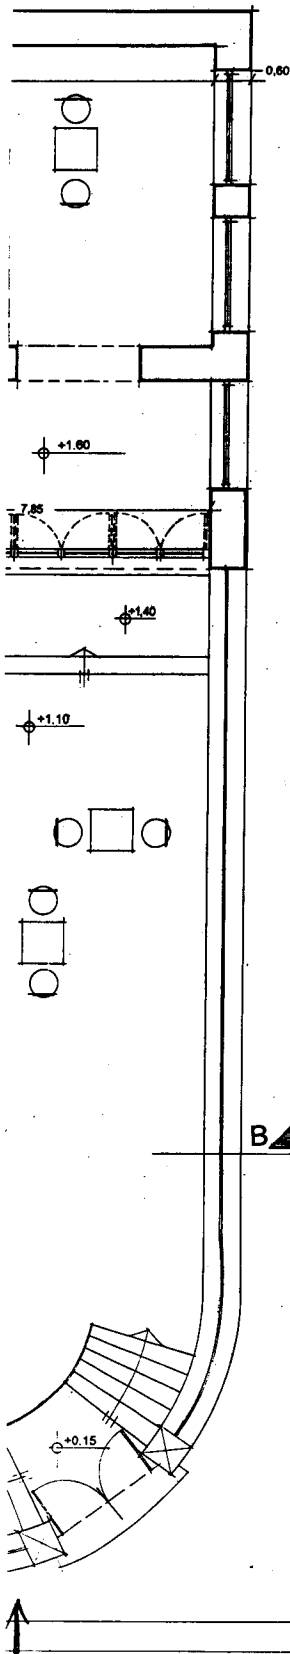

ΜΟΝΙΧΟΣ ΧΑΝΙΩΝ

Αρ. δια. 93
62.5ΕΘΝΙΚΟ ΤΥΠΟΓΡΑΦΕΙΟ
Για τεχνικούς λόγους στο σχεδιάγραμμα
έγινε συμπλήρωση κατά ποσοστό 40%ΥΠΟΥΡΓΕΙΟ
ΠΕΡΙΒΑΛΛΟΝΤΟΣ, ΧΩΡΟΤΑΞΙΑΣ & ΔΗΜ. ΕΡΓΩΝΤο παρόν εγκεκριμένο την
25/2/2000 αποτελεί
έκδοση της Δ.Π.2 / Τ.Π.2

4 ΤΗΛΗΜΑΤΑΡΧΗΣ

Κ. Καραγιάννη

ΥΠΟΥΡΓΕΙΟ
ΠΕΡΙΒΑΛΛΟΝΤΟΣ, ΧΩΡΟΤΑΞΙΑΣ & ΔΗΜ. ΕΡΓΩΝ
ΣΥΝΟΛΙΚΟ ΤΕΛΟΣ ΑΡΧΗΣ Γ.Π.Σ.Σ.Σ. ΑΡΧΗ
ΠΕΡ. ΧΑΡΑΚΤΗΡΙΣΤΙΚΩΝ ΚΑΤΑΣΤΑΣΗΣ
ΜΕΤΡΩΝ ΠΟΥ ΠΡΟΒΛΕΠΟΝΤΑΙ ΚΑΤΑ ΤΗΝ
ΜΕΛΕΤΗΝ ΚΑΙ ΤΗΝ ΕΚΤΕΛΕΣΗ ΤΗΣ
ΚΑΤΑΣΤΑΣΗΣ ΚΑΙ ΤΗΝ ΕΚΤΕΛΕΣΗ ΤΗΣ
ΔΙΑΔΙΚΑΣΙΑΣ

ΚΑΝΟΝΑ 7. ΒΙΟΜΗΧΑΝΙΑ
Ο ΔΙΕΥΘΥΝΤΗΣ

Γ.Π. Καραγιάννη

10, Μαρούσι 151 22 74 Αθήνα
Τηλ 20 14.025 - Fax 20 40.002CAROUZOS CONSTRUCTION
YIANNIS CAROUZOS
ARCHITECT

ΕΡΓΟΔΟΤΗΣ: ANNA ΡΙΣΚΑ

ΕΡΓΟ: ΑΠΟΚΑΤΑΣΤΑΣΗ ΚΤΙΡΙΟΥ ΚΑΙ ΑΛΛΑΓΗ
ΧΡΗΣΗΣ ΑΥΤΟΥ ΣΕ ΚΑΤΑΣΤΗΜΑ
ΠΩΛΗΣΗΣ ΕΝΔΥΜΑΤΩΝ ΚΑΙ
ΚΑΦΕ - SNACK - BAR

ΘΕΣΗ: ΠΑΤΗΣΙΩΝ & ΧΑΝΙΩΝ

ΜΕΛΕΤΗΤΕΣ: ΚΑΡΟΥΖΟΣ ΙΩΑΝΝΗΣ &
ΣΥΝΕΡΓΑΤΕΣΘΕΜΑ ΣΧΕΔΙΟΥ: ΚΑΤΩΗ ΙΣΟΓΕΙΟΥ
ΠΡΟΤΑΣΗ

ΑΡΙΘΜΟΣ ΣΧ.

38

ΗΜΕΡΟΜΗΝΙΑ: ΣΕΠ '99

ΚΛΙΜΑΚΑ:

1/10


1/50


1/100

1/200

ΕΛΕΓΧΟΣ

ΣΦΡΑΓΙΔΑ

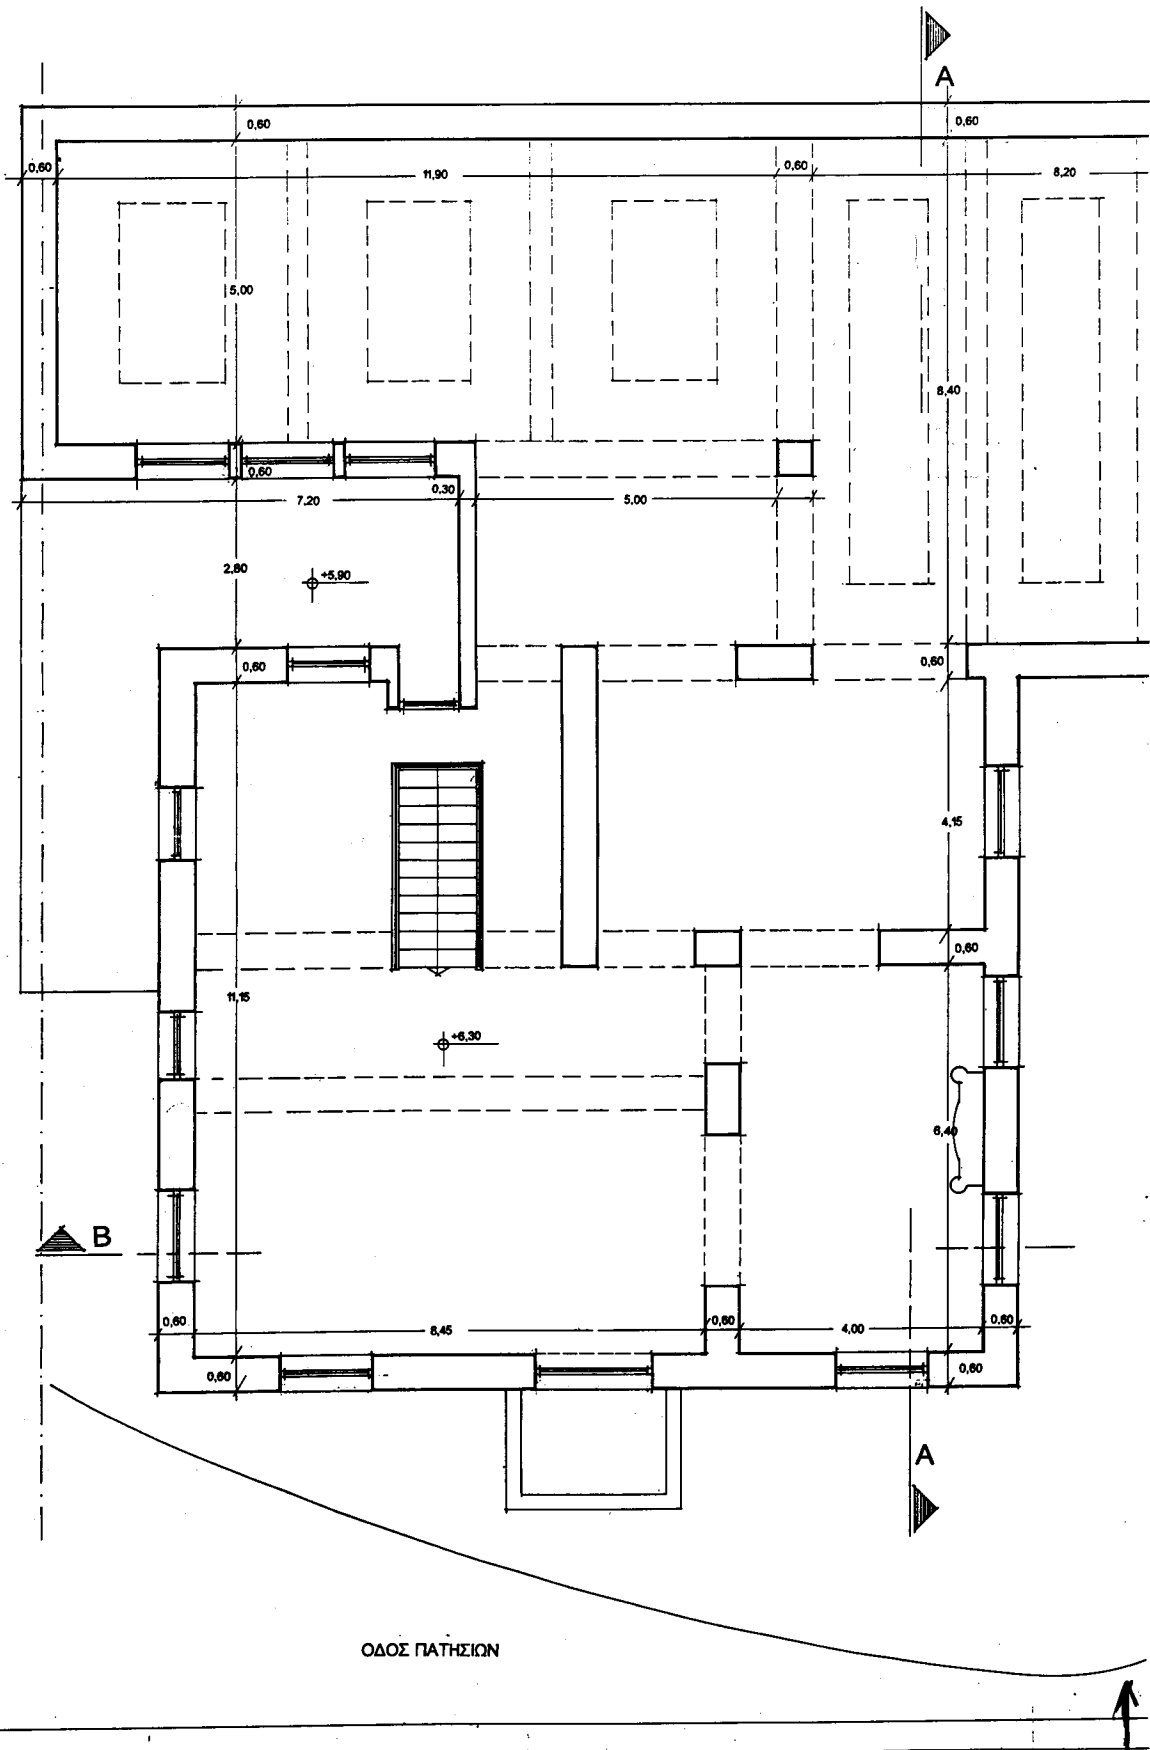

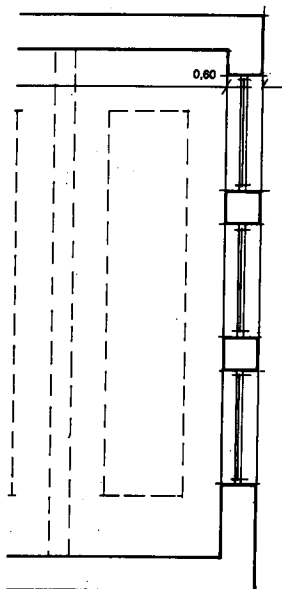

ΟΔΟΣ ΧΑΝΙΩΝ

ΕΘΝΙΚΟ ΤΥΠΟΓΡΑΦΕΙΟ
ΓΙΑ ΤΕΧΝΙΚΑ ΚΑΘΥΣΤΟΙΧΙΣΜΟ
ΣΥΜΦΩΝΑ ΜΕ ΤΟΝ ΚΑΝΟΝΑ 40

B

Αρ. Φαν. 93

6x 5.

ΥΠΟΥΡΓΕΙΟ

ΠΕΡΙΒΑΛΛΟΝΤΟΣ ΧΩΡΟΤΑΞΙΑΣ & ΔΗΜ. ΕΡΓΩΝ

Το παρόν αυτοδεδεικνύει
της από 25/2/2000
αυτοδεδεικνύει
της Δ.Π.Σ / Τ.Π.Ο.

Η Τεχνική Διεύθυνση

Κ. Χαλκιάδου

ΥΠΟΥΡΓΕΙΟ

ΠΕΡΙΒΑΛΛΟΝΤΟΣ ΧΩΡΟΤΑΞΙΑΣ & ΔΗΜ. ΕΡΓΩΝ

ΣΥΝΟΔΕΥΕΙ ΤΗΝ ΥΠΟΛΟΓΙΣΤΗ
ΣΕΠ. 103.56/00. ΑΠΟΔΕΙΞΗ
ΠΡΟΦΟΡΑΣ ΕΝΩΣ ΤΩ ΕΓΚΛΗΜΑΤΙ
ΓΙΑΤΙ ΔΕΙΧΝΕΙ ΑΝΤΙΣΤΕΝΤΑ
ΤΩΝ ΔΕΔΩΝ Ω ΠΡΟΤΑΞΗ ΔΕΙΧΝΕΙ ΔΕΙΧΝΕΙ

ΑΔΕΙΑ 7. Αρ. 2000/2000
0 6/1/2000

Γ. Κ. ΑΝΤΙΣΤΕΝΤΑ

10, Kerkira St - 200 74 Athens
Tel: 20.15.000 - Fax: 20.40.000

CAROUZOS CONSTRUCTION
YIANNIS CAROUZOS
ARCHITECT

ΕΡΓΟΔΟΤΗΣ: ANNA ΡΙΣΚΑ ΑΒΕΕ

ΕΡΓΟ: ΑΠΟΚΑΤΑΣΤΑΣΗ ΚΤΙΡΙΟΥ ΚΑΙ ΑΛΛΑΓΗ
ΧΡΗΣΗΣ ΑΥΤΟΥ ΣΕ ΚΑΤΑΣΤΗΜΑ
ΠΩΛΗΣΗΣ ΕΝΔΥΜΑΤΩΝ ΚΑΙ
ΚΑΦΕ SNACK - BAR

ΘΕΣΗ: ΠΑΤΗΣΙΩΝ & ΧΑΝΙΩΝ

ΜΕΛΕΤΗΤΕΣ: ΚΑΡΟΥΖΟΣ ΙΩΑΝΝΗΣ &
ΣΥΝΕΡΓΑΤΕΣ

ΘΕΜΑ ΣΧΕΔΙΟΥ: ΚΑΤΟΨΗ ΟΡΟΦΟΤ
ΠΡΟΤΑΣΗ

ΑΡΙΘΜΟΣ ΣΧ.

43

ΗΜΕΡΟΜΗΝΙΑ: ΣΕΠ '99

ΚΛΙΜΑΚΑ:

1/10

1/50

1/100

1/200

ΕΛΕΓΧΟΣ

ΣΦΡΑΓΙΔΑ





ΕΘΝΙΚΟ ΤΥΠΟΓΡΑΦΕΙΟ**ΕΦΗΜΕΡΙΔΑ ΤΗΣ ΚΥΒΕΡΝΗΣΕΩΣ**

ΚΑΠΟΔΙΣΤΡΙΟΥ 34 * ΑΘΗΝΑ 104 32 * TELEX 223211 YPET GR * FAX 52 34 312

ΗΛΕΚΤΡΟΝΙΚΗ ΔΙΕΥΘΥΝΣΗ: <http://www.et.gr>e-mail: webmaster@et.gr**ΥΠΗΡΕΣΙΕΣ ΕΞΥΠΗΡΕΤΗΣΗΣ ΠΟΛΙΤΩΝ****ΚΕΝΤΡΙΚΗ ΥΠΗΡΕΣΙΑ****Σολωμού 51**

Πληροφορίες δημοσιευμάτων Α.Ε. - Ε.Π.Ε.	5225 761 - 5230 841
Πληροφορίες δημοσιευμάτων λοιπών Φ.Ε.Κ.	5225 713 - 5249 547
Πώληση Φ.Ε.Κ.	5239 762
Φωτοαντίγραφα παλαιών Φ.Ε.Κ.	5248 141
Βιβλιοθήκη παλαιών Φ.Ε.Κ.	5248 188
Οδηγίες για δημοσιεύματα Α.Ε. - Ε.Π.Ε.	5248 785
Εγγραφή Συνδρομητών Φ.Ε.Κ. και αποστολή Φ.Ε.Κ.	5248 320

ΠΕΡΙΦΕΡΕΙΑΚΑ ΓΡΑΦΕΙΑ**ΠΩΛΗΣΗΣ Φ.Ε.Κ.**

ΘΕΣΣΑΛΟΝΙΚΗ - Βασ. Όλγας 227 - Τ.Κ. 54100	(031) 423 956
ΠΕΙΡΑΙΑΣ - Νικήτα 6-8 Τ.Κ. 185 31	4135 228
ΠΑΤΡΑ - Κορίνθου 327 - Τ.Κ. 262 23	(061) 6381 100
ΙΩΑΝΝΙΝΑ - Διοικητήριο Τ.Κ. 450 44	(0651) 87215
ΚΟΜΟΤΗΝΗ - Δημοκρατίας 1 Τ.Κ. 691 00	(0531) 22 858
ΛΑΡΙΣΑ - Διοικητήριο Τ.Κ. 411 10	(041) 597449
ΚΕΡΚΥΡΑ - Σαμαρά 13 Τ.Κ. 491 00	(0661) 89 127 / 89 120
ΗΡΑΚΛΕΙΟ - Πλ. Ελευθερίας 1, Τ.Κ. 711 10	(081) 396 223
ΛΕΣΒΟΣ - Πλ. Κωνσταντινουπόλεως Τ.Κ. 811 00 Μυτιλήνη	(0251) 46 888 / 47 533

ΤΙΜΗ ΠΩΛΗΣΗΣ ΦΥΛΛΩΝ ΕΦΗΜΕΡΙΔΟΣ ΤΗΣ ΚΥΒΕΡΝΗΣΕΩΣ

- Για τα ΦΕΚ από 1 μέχρι 8 σελίδες 200 δρχ.
- Για τα ΦΕΚ από 8 σελίδες και πάνω η τιμή πώλησης κάθε φύλλου (8σέλιδου ή μέρους αυτού) προσαυξάνεται κατά 100 δρχ. ανά 8σέλιδο ή μέρος αυτού.
- Για τα ΦΕΚ του Τεύχους Προκηρύξεων Α.Σ.Ε.Π. ανεξαρτήτως αριθμού σελίδων δρχ. 100. (Σε περίπτωση Πανελληνίου Διαγωνισμού η τιμή θα προσαυξάνεται κατά δρχ. 100 ανά 8σέλιδο ή μέρος αυτού).

ΕΤΗΣΙΕΣ ΣΥΝΔΡΟΜΕΣ Φ.Ε.Κ.

Τεύχος	Κ.Α.Ε. Προϋπολογισμού 2531	Κ.Α.Ε. εσόδου υπέρ ΤΑΠΕΤ 3512
Α' (Νόμοι, Π.Δ., Συμβάσεις κ.λπ.)	60.000 δρχ.	3.000 δρχ.
Β' (Υπουργικές αποφάσεις κ.λπ.)	70.000 "	3.500 "
Γ' (Διορισμοί, απολύσεις κ.λπ. Δημ. Υπαλλήλων)	15.000 "	750 "
Δ' (Απαλλοτριώσεις, πολεοδομία κ.λπ.)	70.000 "	3.500 "
Αναπτυξιακών Πράξεων (Τ.Α.Π.Σ.)	30.000 "	1.500 "
Ν.Π.Δ.Δ. (Διορισμοί κ.λπ. προσωπικού Ν.Π.Δ.Δ.)	15.000 "	750 "
Παράρτημα (Προκηρύξεις θέσεων ΔΕΠ κ.τ.λ.)	5.000 "	250 "
Δελτίο Βιομηχανικής Ιδιοκτησίας (Δ.Ε.Β.Ι.)	10.000 "	500 "
Ανωτάτου Ειδικού Δικαστηρίου (Α.Ε.Δ.)	3.000 "	150 "
Προκηρύξεων Α.Σ.Ε.Π.	10.000 "	500 "
Ανωνύμων Εταιρειών & Ε.Π.Ε.	300.000 "	15.000 "
Διακηρύξεων Δημοσίων Συμβάσεων (Δ.Δ.Σ.)	50.000 "	2.500 "
ΓΙΑ ΟΛΑ ΤΑ ΤΕΥΧΗ ΕΚΤΟΣ Α.Ε. & Ε.Π.Ε.	300.000 "	15.000 "

- * Οι συνδρομές του εσωτερικού προπληρώνονται στα Δημόσια Ταμεία που δίνουν αποδεικτικό είσπραξης (διπλότυπο) το οποίο με τη φροντίδα του ενδιαφερομένου πρέπει να στέλνεται στην Υπηρεσία του Εθνικού Τυπογραφείου.
- * Οι συνδρομές του εξωτερικού επιβαρύνονται με το διπλάσιο των ανωτέρω τιμών.
- * Η πληρωμή του υπέρ ΤΑΠΕΤ ποσού που αντιστοιχεί σε συνδρομές, εισπράττεται από τα Δημόσια Ταμεία.
- * Οι συνδρομητές του εξωτερικού μπορούν να στέλνουν το ποσό του ΤΑΠΕΤ μαζί με το ποσό της συνδρομής.
- * Οι Νομαρχιακές Αυτοδιοικήσεις, οι Δήμοι, οι Κοινότητες ως και οι επιχειρήσεις αυτών πληρώνουν το μισό χρηματικό ποσό της συνδρομής και ολόκληρο το ποσό υπέρ του ΤΑΠΕΤ.
- * Η συνδρομή ισχύει για ένα χρόνο, που αρχίζει την 1η Ιανουαρίου και λήγει την 31η Δεκεμβρίου του ίδιου χρόνου. Δεν εγγράφονται συνδρομητές για μικρότερο χρονικό διάστημα.
- * Η εγγραφή ή ανανέωση της συνδρομής πραγματοποιείται το αργότερο μέχρι τον Μάρτιο κάθε έτους.
- * Αντίγραφα διπλοτύπων, ταχυδρομικές επιταγές και χρηματικά γραμμάτια δεν γίνονται δεκτά.

Οι υπηρεσίες εξυπηρέτησης των πολιτών λειτουργούν καθημερινά από 08.00' έως 13.00'**ΑΠΟ ΤΟ ΕΘΝΙΚΟ ΤΥΠΟΓΡΑΦΕΙΟ**