



ΕΦΗΜΕΡΙΣ ΤΗΣ ΚΥΒΕΡΝΗΣΕΩΣ

ΤΗΣ ΕΛΛΗΝΙΚΗΣ ΔΗΜΟΚΡΑΤΙΑΣ

ΤΕΥΧΟΣ ΤΕΤΑΡΤΟ

Αρ. Φύλλου 313

2 Ιουνίου 2000

ΠΕΡΙΕΧΟΜΕΝΑ

ΑΠΟΦΑΣΕΙΣ

- Αναγκαστική απαλλοτρίωση κτημάτων στην περιοχή της Κοινότητας Αμπάβρι, νήσου Κω, νομού Δωδεκανήσου για την κάλυψη στρατιωτικών αναγκών... 1
- Αναγκαστική απαλλοτρίωση κτημάτων στην περιοχή «Μέρας», νομού Γρεβενών για την κάλυψη στρατιωτικών αναγκών. 2
- Απευθείας εξαγορά ακινήτων για την κατασκευή του έργου «βελτίωση οδού Καρδίτσα - Φανάρι - Μαυρομάτι-Μουζάκι.» 3
- Αναγκαστική απαλλοτρίωση ακινήτων για τη κατασκευή του έργου «Αρδευτικό έργο Βασιλικών Ανωγείων» νομού Ηρακλείου. 4
- Έγκριση διάνοιξης δρόμου μέσα στα όρια του οικισμού Παλαιοπαναγιάς Ναυπάκτου Αιτωλ/νίας. 5
- Τροποποίηση της ΤΠ 8699/91 απόφασης Νομάρχης Κέρκυρας περί οριοθέτησης Αγ. Γεωργίου Αργυράδων..... 6

ΑΠΟΦΑΣΕΙΣ

- Αριθ. 1001495/342/0010 (1)
- Αναγκαστική απαλλοτρίωση κτημάτων στην περιοχή της Κοινότητας Αμπάβρι, νήσου Κω, νομού Δωδεκανήσου για την κάλυψη στρατιωτικών αναγκών.

ΟΙ ΥΠΟΥΡΓΟΙ
ΕΘΝΙΚΗΣ ΑΜΥΝΑΣ - ΟΙΚΟΝΟΜΙΚΩΝ

Έχοντας υπόψη:

1. Τις διατάξεις του Ν.Δ/τος 797/1971 «περί αναγκαστικών απαλλοτριώσεων» σε συνδυασμό με τις διατάξεις του Β.Δ/τος 139/1971 «περί της αρμοδιότητας των νομαρχών προς κήρυξιν αναγκαστικών τίνων απαλλοτριώσεων», όπως ισχύουν.

2. Τις διατάξεις του νόμου ΓΣΙΣΤ/1907 και τις διατάξεις του Ν.4442/1929 «περί κυρώσεως του από 21 Σεπτεμβρίου 1926 Ν.Δ/τος «περί Στρατιωτικών και Ναυτικών Εισφορών και Ναυλώσεων», όπως έχουν τροποποιηθεί.

3. Τη γνωμοδότηση του Γενικού Επιτελείου Στρατού /

Δ/ση Υποδομής/Γραφείο 1β αριθ. Φ.913.1/2/173341/Σ.40/18-1-1997 και Φ.913.1/125/377295/Σ.3474/2-12-1999/ΓΕΣ/ΔΥΠΟ/Ιβ.

4. Την 29261/7-10-96 κοινή απόφαση του Πρωθυπουργού και του Υπουργού Εθνικής Άμυνας (ΦΕΚ 933/10-10-96 τ.Β.), σχετικά με την ανάθεση αρμοδιοτήτων στον Υφυπουργό Εθνικής Άμυνας Δ.Αποστολάκη.

5. Την 1039386/441/α0006/21-4-2000 (ΦΕΚ 571/21-4-2000 τ.Β') κοινή απόφαση του Πρωθυπουργού και του Υπουργού Οικονομικών, σχετικά με ανάθεση αρμοδιοτήτων στους Υφυπουργούς Οικονομικών, αποφασίζουμε:

Κηρύσσουμε την αναγκαστική απαλλοτρίωση κτημάτων, για λόγους δημόσιας ωφέλειας και ειδικότερα για την κάλυψη στρατιωτικών αναγκών στην περιοχή της Κοινότητας Αμπάβρι, νήσου Κω, νομού Δωδεκανήσου έκτασης συνολικού εμβαδού 80.840 μ² η οποία εικονίζεται με κλίμακα 1:2.000 στο από Οκτωβρίου 1999 και με αριθμό Α.Κ.1164/Ε κτηματολογικό διάγραμμα και στον αντίστοιχο κτηματολογικό πίνακα, τα οποία έχει συντάξει ο Στρ(ΠΒ) Μαρακάκης Ιωάννης και έχει θεωρήσει ο Τχης (ΠΖ) Γκιούλτσος Αργύρης.

Στην έκταση που απαλλοτριώνεται προβάλλουν δικαιώματα κυριότητας οι: 1) Πλατανίστα Μαρία, 2) Πλατανίστα Καλλιόπη κ.λ.π.

Η απαλλοτρίωση κηρύσσεται υπέρ του Δημοσίου και με δαπάνη του Ταμείου Εθνικής Άμυνας.

Η απόφαση αυτή να δημοσιευθεί στην Εφημερίδα της Κυβερνήσεως.

Αθήνα, 19 Μαΐου 2000

ΟΙ ΥΦΥΠΟΥΡΓΟΙ
ΕΘΝΙΚΗΣ ΑΜΥΝΑΣ ΟΙΚΟΝΟΜΙΚΩΝ
ΔΗΜΗΤΡΙΟΣ ΑΠΟΣΤΟΛΑΚΗΣ ΑΠΟΣΤ. ΦΩΤΙΑΔΗΣ

- Αριθ. 1036033/3452/0010 (2)
- Αναγκαστική απαλλοτρίωση κτημάτων στην περιοχή «Μέρας», νομού Γρεβενών για την κάλυψη στρατιωτικών αναγκών.

ΟΙ ΥΠΟΥΡΓΟΙ
ΕΘΝΙΚΗΣ ΑΜΥΝΑΣ - ΟΙΚΟΝΟΜΙΚΩΝ

Έχοντας υπόψη:

1. Τις διατάξεις του Ν.Δ/τος 797/1971 «περί αναγκαστικών απαλλοτριώσεων» σε συνδυασμό με τις διατάξεις του

Β.Δ/τος 139/1971 «περί της αρμοδιότητος των νομαρχών προς κήρυξιν αναγκαστικών τίνων απαλλοτριώσεων», όπως ισχύουν.

2. Τις διατάξεις του νόμου ΓΣΙΣΤ/1907 και τις διατάξεις του Ν.4442/1929 «περί κυρώσεως του από 21 Σεπτεμβρίου 1926 Ν.Δ/τος «περί Στρατιωτικών και Ναυτικών Εισφορών και Ναυλώσεων», όπως έχουν τροποποιηθεί.

3. Τη γνωμοδότηση του Γενικού Επιτελείου Στρατού / Δ/νση Υποδομής / Γραφείο 1β αριθ. Φ.913.1/140/342298/Σ.4060/30-11-98

4. Την υπ.αριθ.29261/7-10-1996 κοινή απόφαση του Πρωθυπουργού και του Υπουργού Εθνικής Άμυνας (ΦΕΚ 933/96 τ.Β.), σχετικά με την ανάθεση αρμοδιοτήτων στον Υφυπουργό Εθνικής Άμυνας Δ.Αποστολάκη.

5. Την 1039386/441/Α0006/21-4-2000 (ΦΕΚ 571/21-4-2000 τ.Β') κοινή απόφαση του Πρωθυπουργού και του Υπουργού Οικονομικών, σχετικά με ανάθεση αρμοδιοτήτων στους Υφυπουργούς Οικονομικών, αποφασίζουμε:

Κηρύσσουμε την αναγκαστική απαλλοτρίωση κτημάτων, για λόγους δημόσιας ωφέλειας και ειδικότερα για την κάλυψη στρατιωτικών αναγκών στην περιοχή Μέρα, νομού Γρεβενών έκτασης συνολικού εμβαδού 66.455 μ² η οποία εικονίζεται με κλίμακα 1:1000 στο από Ιανουαρίου 1999 και με αριθμό ΑΚ 508/Α κτηματολογικό διάγραμμα - πίνακα, το οποίο έχει συντάξει ο Τοπογράφος Μηχ/κός Μπαλοδήμος Νικόλαος και έχει θεωρήσει ο ΣΧΗΣ (ΠΖ) Κοιμητζόγλου Νικόλαος.

Στην έκταση που απαλλοτριώνεται προβάλλουν δικαιώματα κυριότητας οι: 1) Σιούλης Νικόλαος, 2) Μυλωνάς Δημήτριος, 3) Αβραμίδης Θεμιστοκλής και Ταταρίδης Χαρίλαος.

Η απαλλοτρίωση κηρύσσεται υπέρ του Δημοσίου και με δαπάνη του Ταμείου Εθνικής Άμυνας.

Η απόφαση αυτή να δημοσιευθεί στην Εφημερίδα της Κυβερνήσεως.

Αθήνα, 19 Μαΐου 2000

ΟΙ ΥΦΥΠΟΥΡΓΟΙ

ΕΘΝΙΚΗΣ ΑΜΥΝΑΣ

ΟΙΚΟΝΟΜΙΚΩΝ

ΔΗΜΗΤΡΙΟΣ ΑΠΟΣΤΟΛΑΚΗΣ

ΑΠΟΣΤ. ΦΩΤΙΑΔΗΣ

Αριθ. 1036308/3571/0010

(3)

Απευθείας εξαγορά ακινήτων για την κατασκευή του έργου «βελτίωση οδού Καρδίτσα - Φανάρι - Μαυρομάτι - Μουζάκι.»

Ο ΥΠΟΥΡΓΟΣ ΟΙΚΟΝΟΜΙΚΩΝ

Έχοντας υπόψη:

1. Τις διατάξεις της παραγ. 3 του άρθρου 1 του ΝΔ «περί αναγκαστικών απαλλοτριώσεων».

2. Τις διατάξεις του άρθρου 2 της αριθ. 1087903/1481/0006Β/28-8-97 (ΦΕΚ 779/28-8-97 τ Β) Απόφασης του Υπουργού Οικονομικών.

3. Την αριθ. 1039386/441/Α0006/21-4-2000 (ΦΕΚ 571/21-4-2000 τ Β) Κοινή Απόφαση του Πρωθυπουργού και του Υπουργού Οικονομικών σχετικά με την ανάθεση αρμοδιοτήτων του Υπουργού Οικονομικών στον Υφυπουργό Οικονομικών Απόστολο Φωτιάδη.

4. Το αριθ.264/36/23-3-2000 έγγραφο της Κτηματικής Υπηρεσίας Καρδίτσας σχετικά με την απ' ευθείας εξαγορά ακινήτων για την κατασκευή του έργου «Βελτίωση της οδού Καρδίτσα - Φανάρι - Μαυρομάτι - Μουζάκι».

5. Την από 4-4-1997 έκθεση εκτίμησης που συντάχθηκε σε εφαρμογή των διατάξεων της παραγ. 3 του άρθρου 1 του Ν Δ 797/71.

6. Την υπ'αριθ.Δ1β/14/11/24-3-1998 απόφαση του Υπουργού ΠΕΧΩΔΕ περί έγκρισης διάθεσης της σχετικής πίστωσης

7. Τα από 11-2-2000 έγγραφα του Δικηγόρου του Δημοσίου Παύλου Ζιαζοπούλου.

8. Τις υπεύθυνες Δηλώσεις των Ιδιοκτητών, ότι, αποδέχονται την απ' ευθείας εξαγορά των ακινήτων, αποφασίζουμε:

Α. Εγκρίνουμε την απ' ευθείας εξαγορά ακινήτων για την κατασκευή του έργου «Βελτίωση της οδού Καρδίτσα-Φανάρι - Μαυρομάτι - Μουζάκι», έκτασης 1784,53 Μ2 αντί του συνολικού τιμήματος 1.070.718 δρχ.

Η έκταση αυτή βρίσκεται στη Κοινότητα Φαναρίου Ν. Καρδίτσας και φαίνεται με αριθμούς ιδιοκτησιών 3, 4 και 68 στο με αριθ. Σχεδίου 1 και κλίμακα 1:1000 κτηματολογικό διάγραμμα της Δ/νσης Τεχνικών Υπηρεσιών της Νομαρχιακής Αυτοδιοίκησης Καρδίτσας, το οποίο μελετήθηκε από τον Ευθύμιο Μυρσιώτη και θεωρήθηκε από την Δ/ντρια Ευσταθία Γεωργιάδου, καθώς και στον από 20/3/2000 κτηματολογικό πίνακα της ίδιας Υπηρεσίας, όπως συντάχθηκε από την Ευαγγ. Νταλανίκα και θεωρήθηκε από τον Χαρ. Πολυζογόπουλο

Β. Εξουσιοδοτούμε τον Προϊστάμενο της Κτηματικής Υπηρεσίας Καρδίτσας να υπογράψει ως εκπρόσωπος του Δημοσίου το σχετικό συμβόλαιο εξαγοράς.

Η παρούσα να δημοσιευθεί στην Εφημερίδα της Κυβερνήσεως.

Αθήνα, 19 Μαΐου 2000

Ο ΥΦΥΠΟΥΡΓΟΣ

ΑΠΟΣΤΟΛΟΣ ΦΩΤΙΑΔΗΣ

Αριθ. 1036094/3455/0010

(4)

Αναγκαστική απαλλοτρίωση ακινήτων για τη κατασκευή του έργου «Αρδευτικό έργο Βασιλικών Ανωγείων» νομού Ηρακλείου.

Ο ΥΠΟΥΡΓΟΣ ΟΙΚΟΝΟΜΙΚΩΝ

Έχοντας υπόψη:

1. Τις διατάξεις του Ν.Δ/τος 797/1971 «περί αναγκαστικών απαλλοτριώσεων» σε συνδυασμό με τις διατάξεις του Β.Δ/τος 139/1971 «περί της αρμοδιότητος των νομαρχών προς κήρυξιν αναγκαστικών τίνων απαλλοτριώσεων», όπως ισχύουν.

2. Τις διατάξεις του άρθρου 33 του Ν/Δτος 3881/1958 «περί έργων εγγείων βελτιώσεων».

3. Τις διατάξεις του Π.Δ. 30/1996 Κωδικοποίηση σε ενιαίο κείμενο νόμου με τίτλο «Κώδικας Νομαρχιακής Αυτοδιοίκησης» των ισχυουσών διατάξεων για τη Νομαρχιακή Αυτοδιοίκηση.

4. Τις διατάξεις του άρθρου 34 του ν. 2040/1992.

5. Την 34/350/7-2-1997 απόφαση έγκρισης περιβαλλοντικών όρων.

6. Το αριθ. 820/29-3-2000 έγγραφο της Νομαρχιακής Αυτοδιοίκησης Ηρακλείου.

7. Τις διατάξεις του άρθρου 2 της αριθ. 1087903/1481/0006Β/28-8-97 (ΦΕΚ 779/29-8-97 τ.Β') απόφασης του Υπουργού Οικονομικών, σχετικά με μεταβίβαση αρμοδιοτήτων του Υπουργού Οικονομικών στους

Προϊσταμένους των Περιφερειακών Υπηρεσιών του ίδιου Υπουργείου πλην Γ.Α.Κ. και Γ.Χ.Κ.

8. Την 1039386/441/Α0006/21-4-2000 (ΦΕΚ 571/21-4-2000 τ.Β') κοινή απόφαση του Πρωθυπουργού και του Υπουργού Οικονομικών, σχετικά με την ανάθεση αρμοδιοτήτων στον Υφυπουργό Οικονομικών, αποφασίζουμε:

Κηρύσσουμε την αναγκαστική απαλλοτρίωση, για λόγους δημόσιας ωφέλειας και ειδικότερα για τη κατασκευή του έργου «Αρδευτικό έργο Βασιλικών Ανωγείων», έκτασης συνολικού εμβαδού 3.205,95 μ² που βρίσκεται στο νομό Ηρακλείου, και εικονίζεται με κλίμακα 1:200 στο από 1997 κτηματολογικό διάγραμμα και στον επ' αυτού κτηματολογικό πίνακα της Διεύθυνσης Εγγείων Βελτιώσεων και Υδάτινων Πόρων, Τμήμα Π.Μ.Κ. & Μ. της Νομαρχιακής Αυτοδιοίκησης Ηρακλείου το οποίο έχει συντάξει η Μαθιουλάκη Γεωργία και έχει θεωρήσει ο Προϊστάμενος του ανωτέρω τμήματος Μηχ/κός Ζαχ.Κανδεράκης, στις 4-12-1997.

Στην έκταση που απαλλοτριώνεται προβάλλει δικαίωμα κυριότητας ο Γεώργιος Κωνιωτάκης του Εμμανουήλ.

Η απαλλοτρίωση κηρύσσεται υπέρ του Δημοσίου και με δαπάνη του Δημοσίου που θα αντιμετωπισθεί με δαπάνες του προγράμματος Δημοσίων Επενδύσεων ΣΑΕ 081/2 (αριθμός έργου Κ.Α. 9181564), χαρακτηρίζεται δε ως κατεπείγουσα.

Η απόφαση αυτή να δημοσιευθεί στην Εφημερίδα της Κυβερνήσεως.

Αθήνα, 19 Μαΐου 2000

Ο ΥΦΥΠΟΥΡΓΟΣ

ΑΠΟΣΤΟΛΟΣ ΦΩΤΙΑΔΗΣ

Αριθ. 1437

(5)'

Έγκριση διάνοιξης δρόμου μέσα στα όρια του οικισμού Παλαιοπαναγιάς Ναυπάκτου Αιτωλ/νίας.

Ο ΝΟΜΑΡΧΗΣ ΑΙΤΩΛ/ΝΙΑΣ

Έχοντας υπόψιν:

1. Την υπ' αριθ. Τ.Υ. 1927/27.3.81 (ΦΕΚ 353/Δ/81) απόφαση Νομάρχη με την οποία αναγνωρίστηκε ο οικισμός Παλαιοπαναγιάς Ναυπάκτου ως προϋπάρχων του 1923.

2. Το υπ' αριθ. 499/31.5.91 έγγραφο της Δ/νσης ΠΕ.ΧΩ, αναφορικά με έγκριση διάνοιξης δρόμων εντός των ορίων οικισμών των προϋφισταμένων του 1923.

3. Την σύμφωνη γνώμη του Δημοτικού Συμβουλίου Ναυπάκτου, που διατυπώθηκε στην 40/2000 απόφασή του.

4. Την υπ' αριθ. 9571/14.3.2000 Συμβολαιογραφική πράξη με την οποία παραχωρείται σε κοινή χρήση και ελεύθερη κυκλοφορία ο δημιουργούμενος δρόμος.

5. Το υπ' αριθ. 864/15.3.00 πιστοποιητικό Υποθηκοφύλακα Ναυπάκτου μετεγγραφής της ανωτέρω πράξης.

6. Τις δ/ξεις του Ν. 2218/94 (ΦΕΚ 90/Α/94) και το Ν. 2240/94 (ΦΕΚ 153/Α/94) «περί Νομικής Αυτοδ/σης».

7. Το ΦΕΚ 355/Β/4.5.95 «Δημοσίευση Οργανισμού Νομικής Αυτοδ/σης Αιτωλ/νίας».

8. Τις δ/ξεις του άρθρου 29Α του Ν. 1558/85 όπως αυτό προστέθηκε με το άρθρο 27 Ν. 2081/92 (ΦΕΚ 154/Α) και ότι από τις διατάξεις αυτής της απόφασης δεν προκαλείται δαπάνη σε βάρος του κρατικού προϋπολογισμού.

9. Τα τοπ/κά διαγράμματα του ιδιώτη Μηχ/κού Βασίλη Βούκλιζα ελεγμένα και θεωρημένα.

10. Το γεγονός ότι από την διάνοιξη του προτεινόμενου δρόμου δεν δημιουργούνται μη άρτια οικόπεδα κατά κανόνα.

11. Την υπ' αριθ. 367/12.3.99 Απόφαση Νομάρχη «περί μεταβίβασης αρμοδιοτήτων».

12. Την σύμφωνη γνωμοδότηση του Συμβουλίου ΧΟΠ του Νομού, όπως διατυπώθηκε στην 7/00 πράξη του θέματος αυτού, αποφασίζουμε:


Εγκρίνεται η διάνοιξη δρόμου εντός της ιδιοκτησίας Γεωργίου Κούμπιου στον Οικισμό Παλαιοπαναγιάς Ναυπάκτου Ν. Αιτωλ/νίας, προϋφισταμένου του 1923 όπως ακριβώς απεικονίζεται στο συ/νο τοπ/κό το οποίο αποτελεί αναπόσπαστο τμήμα αυτής της απόφασης.

Η ισχύς της παρούσης αρχίζει από την δημοσίευσή της στην Εφημερίδα της Κυβερνήσεως.

Η παρούσα να δημοσιευθεί στην Εφημερίδα της Κυβερνήσεως.

Μεσολόγγι, 17 Μαΐου 2000

Ο Βοηθός Νομάρχη
ΓΕΡΟΠΑΝΤΑΣ ΔΗΜΗΤΡΙΟΣ

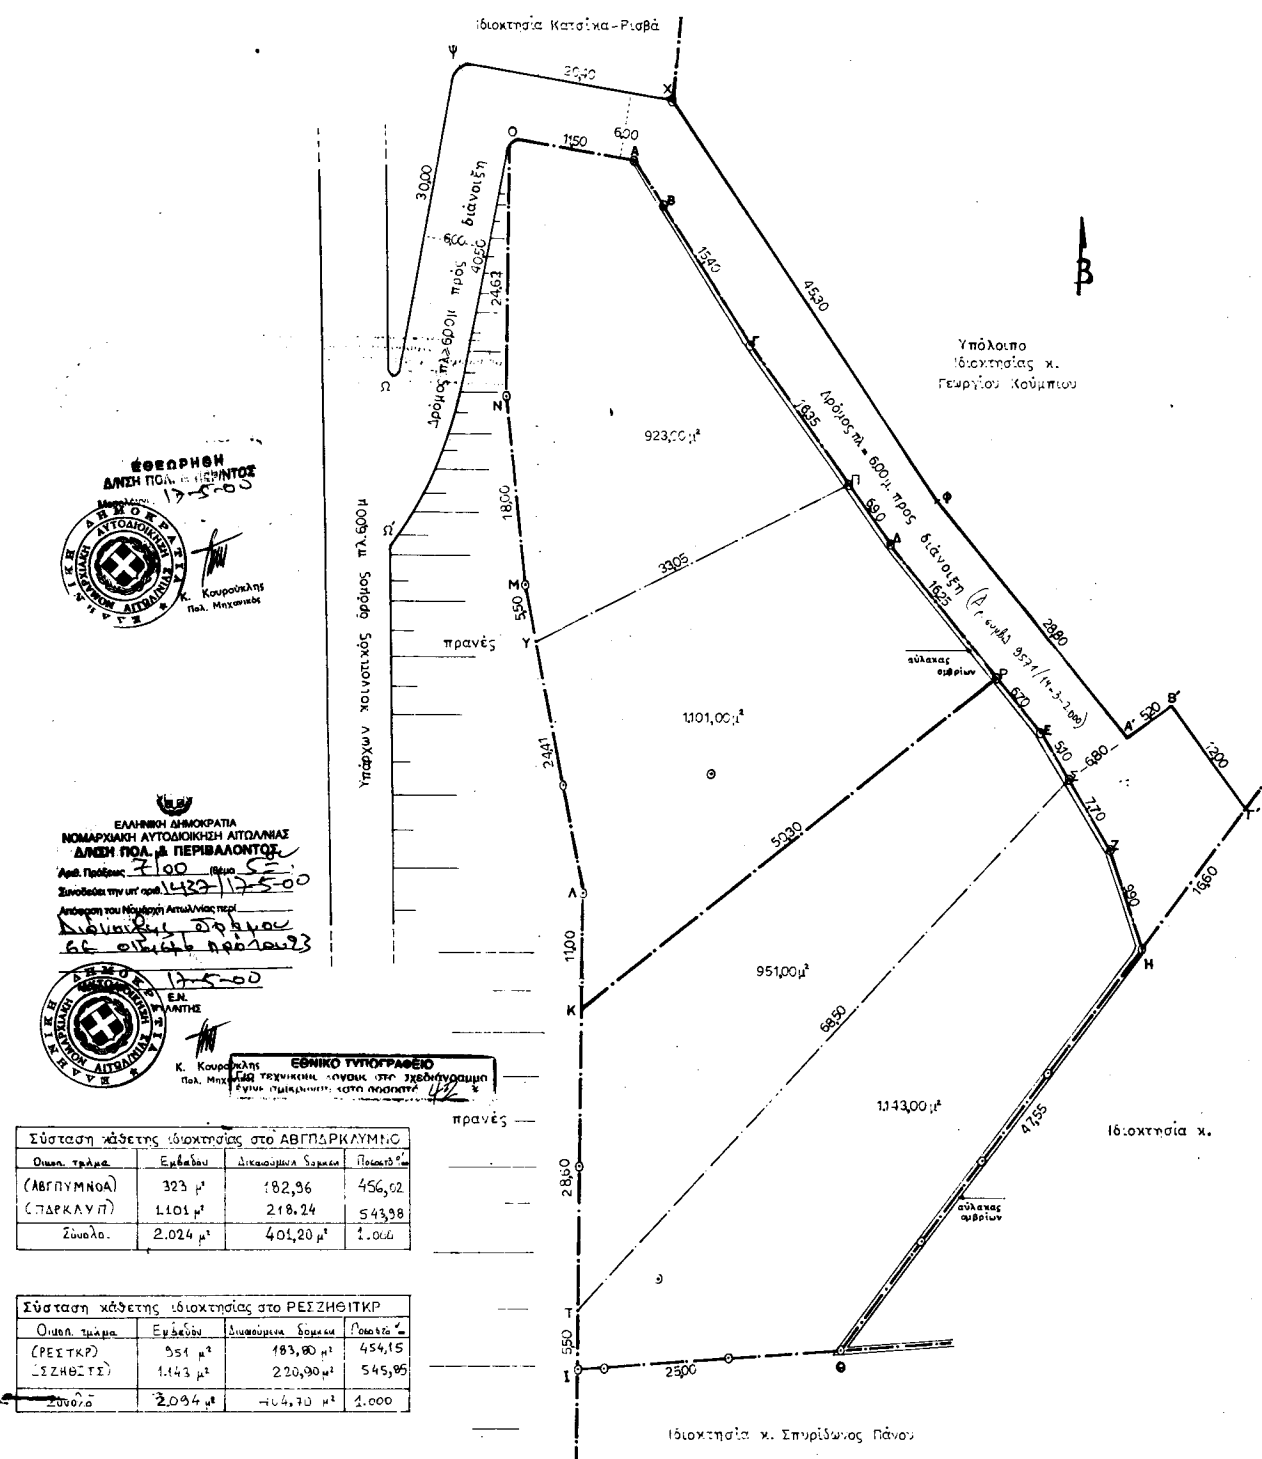

ΥΠΟΜΝΗΜΑ

- α) Εμβαδόν Αποτύπωση ταχυμετρική. Εμβαδόν με πολυκίς συν/τες εσφραγισμένο με τον τύπο:
 $E=1/2 \cdot \Sigma \cdot \eta \cdot \mu \cdot \lambda$
 α) $E(ΑΒΓΔΕΖΗΘΙΤΚΛΜΝΟΑ)= 4.118 \mu^2$
 β) $E(ΑΒΓΠΔΡΚΛΥΜΝΟ)= 2.024 \mu^2$
 γ) $E(ΡΕΙΣΖΗΘΙΤΚΡ)= 2.094 \mu^2$
 δ) $E(Σ'Β'ΨΧΦΑ'Β'Τ'Η'Ζ'Σ'Ε'Ρ'Α'Π'Γ'Β'Α'Ο'Σ')= 940 \mu^2$
 παραχώρηση σε κοινή χρήση. Διάνοση...
 (Αρ. ευρβ. 9594/14-3-2000)
- β) Οροι δόμησης Οικισμός Παλαιοναυαγιά Ναυπάκτου.
 Π.Δ. τ. 2/13.3.1981 (ΦΕΚ 138 Δ') - Οικισμός προ 1923.
 α) Αρτηρότητα: 2.000 μ.
 β) Καλύψη: 60% - 70%.
 γ) Δόρυψη: 0,80 μ. με κ. 400 μ. επί 2.000 μ.
 επί κοινή χρήση υδατοδότης.
 δ) Οροφή: 2
 ε) Υψος: 7,50 + 1,50 μέτρα
 στ) Αποστάσεις: 0,00 μ. + 2,50 τουλάχιστον

γ) Δήλωση ν/651.77 Τα υπό ετοιμία (ΑΒΓΔΕΖΗΘΙΤΚΛΜΝΟΑ) σωλήνα προέρχεται από των υατέ τμήμα μεγαλύτερης σινο-πιδυαί ιστασής που παραμίνε άρτα με σινοδομείμνη, το ίδιο δε είναι άρτιο με σινοδομείμνη. Από των κατέ τμήμα τώρα του ΑΒΓΔΕΖΗΘΙΤΚΛΜΝΟΑ προέρχονται τα σινοδομείμνη (ΑΒΓΠΔΡΚΛΥΜΝΟ) με (ΡΕΙΣΖΗΘΙΤΚΡ) τα οποία είναι επίσης άρτα με σινοδομείμνη. Προσπάθει για των σινοδομείμνη τα όλων των παραδών σινοδομείμνη είναι η παραχώρηση του υατέ τμήμα (Σ'Β'ΨΧΦΑ'Β'Τ'Η'Ζ'Σ'Ε'Ρ'Α'Π'Γ'Β'Α'Ο'Σ') πλάτους 6,00 μ. σε κοινή χρήση σινοδομείμνη με η έυριση τής διάνοσης από το Συμβούλιο Χωροταξίας - Περιεαλλοίας του Νομού.



δ) Δήλωση υλοποίησης ορίων Τα όρα υλοποίησης από των υλοποίησης με όλων φαίνονται στο παρόν Τοπογραφικό διάγραμμα είναι τα υατέ τμήμα.

(Υπογραφή)

(Signature)



ΕΡΓΟΔΟΤΗΣ: Γεώργιος Κούμπιος

ΕΡΓΟ: — Παραχώρηση σε κοινή χρήση —
 (Τοπογραφικό διάγραμμα σύσταση κατέτων ιδιοκτησιών)

ΘΕΣΗ ΕΡΓΟΥ: Παλαιοναυαγιά Ναυπάκτου • Οικισμός προ 1923

Σχέδιο	Κλίμακα	Χρόνος Μελέτης
	1: 300	Φεβρουάριος 2000
Θέμα:		

ΜΕΛΕΤΗΤΗΣ: Βασίλης Βούκλιζας
 Τοπογράφος Μηχανικός



ΥΠΟΓΡΑΦΑ - ΥΠΟΓΡΑΦΗ
(Signature)

Αριθ. 6058

(6)

Τροποποίηση της ΤΠ 8699/91 απόφασης Νομάρχη Κέρκυρας περί οριοθέτησης οικισμού Αγ. Γεωργίου Αργυράδων».

Ο ΝΟΜΑΡΧΗΣ ΚΕΡΚΥΡΑΣ

Έχοντας υπόψη:

1. Τις διατάξεις του από 24-4-85 Π-Δ/τός (ΦΕΚ 181 Δ'/3-5-85) «περί τρόπου καθορισμού ορίων οικισμών της χώρας μέχρι 2.000 κατοίκους κατηγορίες αυτών και καθορισμός όρων και περιορισμών δόμησης» όπως αυτό τροποποιήθηκε και συμπληρώθηκε με τα Π.Δ. 14/23.2.87 (ΦΕΚ 133Δ') και 25.4/16.5.89 (ΦΕΚ 293 Δ').

2. Τη μελέτη που συντάχθηκε στα πλαίσια του προγράμματος των ανοιχτών πόλεων και αφορά στην αναγνώριση των ορίων και του χαρακτήρα του υπόψιν οικισμού.

3. Τα πληθυσμιακά στοιχεία των απογραφών του Κράτους της ΕΣΥΕ των ετών 1971 - 1981.

4. Τις ιδιαιτερότητες που παρουσιάζει ο οικισμός.

5. Την υπ. αρ. ΤΠ 8699/91 απόφαση Νομάρχη Κέρκυρας περί καθορισμού ορίων οικισμού Αγ. Γεωργίου Αργυράδων.

6. Το γεγονός ότι κατά την αρχική οριοθέτηση του οικισμού Αγ. Γεωργίου Αργυράδων στο σημείο 1 ανεγράφησαν λανθασμένα.

7. Την υπ. αρ. 6058/26.4.2000 Αίτηση της Άγιος Γεώργιος Α.Ξ.Τ.Ε. ΧΛΩΜΟΣ.

8. Το γεγονός ότι από τις διατάξεις της παρούσας απόφασης δεν προκαλείται δαπάνη σε βάρος του Κρατικού προϋπολογισμού, αποφασίζουμε:

Την διόρθωση στο σημείο 1 του οικισμού από Καββαδίας Ελευθέριος σε ΑΠΟΣ ΓΕΩΡΓΙΟΣ Α.Ξ.Τ.Ε.

Η παρούσα απόφαση να δημοσιευθεί στην Εφημερίδα της Κυβερνήσεως.

Κέρκυρα, 12 Μαΐου 2000

Ο Νομάρχης
ΑΝΔΡΕΑΣ ΠΑΓΚΡΑΤΗΣ



