



ΕΦΗΜΕΡΙΣ ΤΗΣ ΚΥΒΕΡΝΗΣΕΩΣ

ΤΗΣ ΕΛΛΗΝΙΚΗΣ ΔΗΜΟΚΡΑΤΙΑΣ

ΤΕΥΧΟΣ ΤΕΤΑΡΤΟ

Αρ. Φύλλου 315

2 Ιουνίου 2000

ΑΠΟΦΑΣΕΙΣ

Αριθ. 1038203/3383/B0010

Καθορισμός των ορίων του αιγιαλού του παλαιού αιγιαλού και δημιουργία ζώνης παραλίας στη θέση Μηνύματα - Σχίνος Δήμου Ιθάκης.

Ο ΥΠΟΥΡΓΟΣ ΟΙΚΟΝΟΜΙΚΩΝ

Έχοντας υπόψη:

1. Τις διατάξεις του Ν.3200/55 «περί διοικητικής αποκέντρωσης» όπως αυτές τροποποιήθηκαν και ισχύουν σήμερα με τα Ν.Δ. 532/70, Β.Δ. 704/70, Β.Δ. 705/70, Β.Δ. 192/72, Π.Δ. 71/84, Π.Δ. 347/86, Ν. 2026/92 και Π.Δ. 97/93».

2. Τις διατάξεις του Α.Ν.2344/40 «περί αιγιαλού και παραλίας», όπως έχουν τροποποιηθεί και συμπληρωθεί μεταγενέστερα.

3. Τις διατάξεις του ΒΔ 439/70 «περί συμπλήρωσης των διατάξεων περί αιγιαλού».

4. Τις διατάξεις του άρθρου 20 Ν. 719/77 «περί του τρόπου σύνταξης τοπογραφικών - υψομετρικών διαγραμμάτων από ιδιώτες μηχανικούς κ.λπ.».

5. Τις διατάξεις του άρθρου 100 του Π.Δ.284/88 «περί συγκροτήσεως μεταξύ άλλων και της Επιτροπής καθορισμού ορίων αιγιαλού και παραλίας και θέσεων αμμοληψίας».

6. Την υπ'αριθμ.1078204/927/0006Α/6.8.1992 κοινή Υπουργική Απόφαση των Υπουργών Προεδρίας και Οικονομικών, με την οποία διατηρείται σε ισχύ η Επιτροπή καθορισμού ορίων αιγιαλού και θέσεων αμμοληψίας.

7. Τις διατάξεις του άρθρου 19 παράγραφος 5 Δ.Ν.2344/95, του άρθρου 52 παράγραφος 6 Ν. 2218/94, του άρθρου 4 παραγρ.7 του Ν. 2240/94, δυνάμει των οποίων αρμοδιότητες του Υπουργείου Οικονομικών που είχαν μεταβιβασθεί στους Νομάρχες, ανήκουν στον Περιφερειακό Δ/ντή, σε συνδυασμό με αυτές του άρθρου 14 παράγρ.2 του Ν.2399/96 με τις οποίες προβλέπεται η κατάργηση των θέσεων των Περιφερειακών Δ/ντών, οι αρμοδιότητες πλέον του οποίου περιήλθαν στο Γενικό Γραμματέα της Περιφέρειας και ασκούνται από τον Αναπληρωτή Περιφερειακό Διευθυντή.

8. Τις διατάξεις του τέταρτου εδαφίου της παραγράφου 2 του άρθρου 1 και της παραγρ.6 του ιδίου άρθρου του Ν. 2503/97 «Διοίκηση, οργάνωση, στελέχωση της Περιφέρειας, ρύθμιση θεμάτων για την Τοπική Αυτοδιοίκηση και

άλλες διατάξεις» (ΦΕΚ 107/Α), σύμφωνα με τις οποίες οι Περιφερειακές Υπηρεσίες του Υπουργείου Οικονομικών που συγκροτούσαν την Περιφερειακή Διοίκηση του Νομού ή Νομαρχίας, δεν υπήχθησαν στην ενιαία οργανική μονάδα της Περιφέρειας, ούτε καταργήθηκαν, αλλά αποτελούν από 1.9.1997, Υπηρεσίες του Υπουργείου Οικονομικών.

9. Την 1087903/1481/0006Β/28.8.1997 απόφαση Υπουργού Οικονομικών «περί μεταβίβασης αρμοδιοτήτων του Υπουργού Οικονομικών στους Προϊσταμένους των Περιφερειακών Υπηρεσιών του Υπουργείου Οικονομικών πλην Γ.Λ.Κ. και Γ.Χ.Κ.».

10. Την από 5.11.1999 έκθεση της κατά το άρθρο 100 του Π.Δ.284/88 αρμόδιας Επιτροπής καθορισμού ορίων αιγιαλού και παραλίας για τον καθορισμό ορίων αιγιαλού, παλαιού αιγιαλού και δημιουργία ζώνης παραλίας στη θέση Μηνύματα - Σχίνος επισπεύδοντος Δήμου Ιθάκης.

11. Το από Ιανουάριο 1998 τοπογραφικό - υψομετρικό διάγραμμα, κλίμακας 1:500, αποτελούμενο από (4) πινακίδες, που συντάχθηκε από τον Τοπογράφο Μηχανικό Βασίλη Πινιατώρο και το οποίο ελέγχθηκε ως προς την ακρίβεια της αποτύπωσης από την Αλυσανδράτου Καλομοίρα Υπομηχανικό της Τ.Υ.Δ.Κ. Ν.Κεφ/νίας στις 15-9-1998 και θεωρήθηκε την ίδια ημερομηνία από τον Προϊστάμενο της ΤΥΔΚ Ν.Κεφ/νίας, όπως ορίζουν οι διατάξεις του άρθρου 20 του Ν. 719/77, και συνοδεύει την έκθεση της προαναφερόμενης Επιτροπής.

12. Το με αριθμό. 544.5/750/99/13-10-99 έγγραφο του ΓΕΝ με το οποίο συμφωνεί με τα καθορισθέντα από την Επιτροπή όρια.

13. Την αριθμ.82/1970 Γνωμοδότηση του Ν.Σ.Κ.

14. Την Α.Π. απόφαση 1039386/441/Α0066/21-4-2000 Ανάθεση αρμοδιοτήτων Υπ.Οικονομικών στους Υφυπουργούς Οικονομικών, αποφασίζουμε:

Επικυρώνουμε την από 5.11.1999 έκθεση της κατά το άρθρο 100 Π.Δ.284/88 αρμόδιας Επιτροπής περί χάραξης των ορίων αιγιαλού, παλαιού αιγιαλού και δημιουργία ζώνης παραλίας στη θέση Μηνύματα - Σχίνος, καθώς επίσης και το από Ιανουάριο 1998 σχετικό με τη χάραξη, τοπογραφικό - υψομετρικό διάγραμμα, κλίμακας 1:500 σε (4) πινακίδες που συντάχθηκε από τον Τοπογράφο Μηχανικό Βασίλη Πινιατώρο και το οποίο ελέγχθηκε ως προς την ακρίβεια της αποτύπωσης από την Αλυσανδράτου Καλομοίρα Υπομηχανικό της Τ.Υ.Δ.Κ. Ν. Κεφ/νίας στις 15-9-

1998 και θεωρήθηκε την ίδια ημερομηνία, από τον Προϊστάμενο ΤΥΔΚ Ν. Κεφαλληνίας, όπως ορίζουν οι διατάξεις του άρθρου 20 του Ν. 719/77.

Στο τοπογραφικό αυτό διάγραμμα, καθορίστηκε από την αρμόδια Επιτροπή, όπως πιο πάνω αναφέρεται:

α) Η οριογραμμή του αιγιαλού με κόκκινη συνεχόμενη πολυγωνική γραμμή με στοιχεία Α1, Α2, Α3, Α4, Α5 έως Α47, Α48, Α49, Α50.

β) Η οριογραμμή της παραλίας με κίτρινη συνεχόμενη πολυγωνική γραμμή με στοιχεία Π1, Π2, Π3, Π4, Π5, έως Π47, Π48, Π49, Π50.

Τα υπάρχοντα κτίσματα στη ζώνη παραλίας δεν εξαιρούνται.

Η υπάρχουσα οριοθέτηση με τη αριθμ. 29597/71 (ΦΕΚ 305Δ/1971) απόφαση Νομ. Κεφ/νίας με την οποία έχουν καθορισθεί τα όρια αιγιαλού - παραλίας στο τμήμα μεταξύ των Κορυφών Α24 έως Α50 και δυνάμει της αρ. 82/1970 γνωμοδότησης του Ν.Σ.Κ. ακυρώνεται λόγω εμφοχωρήσεων σφάλματος (εσφαλμένη αποτύπωση ακτογραμμής).

Ο καθορισμός του αιγιαλού μεταξύ των κορυφών Α1 έως Α24 γίνεται για πρώτη φορά και δεν έχει καθορισθεί στο παρελθόν οριογραμμή αιγιαλού κ.λπ.

Η παρούσα απόφαση μαζί με την έκθεση και το τοπογραφικό διάγραμμα να δημοσιευθούν στην Εφημερίδα της Κυβερνήσεως.

Αθήνα, 17 Μαΐου 2000

Ο Γενικός Γραμματέας
ΧΑΡΗΣ ΑΛΑΜΑΝΟΣ

ΕΚΘΕΣΗ

Επιτροπής καθορισμού των ορίων αιγιαλού και παραλίας άρθρου 74 Π.Δ/τος 636/77 και άρθρου 100 Π.Δ/τος 284/88

Καθορισμός, για πρώτη φορά, των ορίων του αιγιαλού και παραλίας στη θέση Μηνύματα - Σχίνος Δήμου Ιθάκης, Ενδιαφερόμενος Δήμος Ιθάκης.

Στο Αργοστόλι, σήμερα, την 5η Νοεμβρίου 1999, ημέρα Παρασκευή οι υπογεγραμμένοι:

1. Παπαδάτου-Βουτσινά Μαρία, Προϊσταμένη Κτηματικής Υπηρεσίας, ως Πρόεδρος,

2. Μπάρκας Ιωάννης, Προϊστάμενος ΤΥΔΚ Ν. Κεφ/νίας, ως μέλος,

3. Φλαμπουράρης Ιωάννης, Λιμενάρχης Ιθάκης, ως μέλος

αποτελούντες την Επιτροπή καθορισμού των ορίων αιγιαλού και παραλίας, σύμφωνα με τις διατάξεις του άρθρου 74 του Π.Δ/τος 636/77 και άρθρου 100 Π.Δ/τος 284/88, που συγκλήθηκε έπειτα από σχετική πρόσκληση του Προέδρου της, λαβόντες υπόψη:

1) Την από1998 αίτηση του Δήμου Ιθάκης, με την οποία ζητείται ο καθορισμός των ορίων του αιγιαλού στην περιοχή Μηνύματα - Σχίνος.

2) Τα συνταχθέντα από τον Πολιτικό Μηχανικό Βασίλη Πινιατώρο, τον Ιανουάριο 1998, τοπογραφικά και υψομετρικά διαγράμματα της παραπάνω περιοχής σε (4) πινα-

κίδες, με κλίμακα 1:500, ηλεγμένα για την ακρίβεια της αποτύπωσης από την Αλυσανδράτου Καλομοίρα, Υπομηχανικό ΤΥΔΚ Ν. Κεφ/νίας την 15.9.1998 και θεωρημένα από τον Προϊστάμενο Τ.Υ.Δ.Κ. Ν. Κεφ/νίας την ίδια ημερομηνία, όπως ορίζουν οι διατάξεις του άρθρου 20 του Ν. 719/77.

3) Τις διατάξεις του Α.Ν. 2344/40, όπως τροποποιήθηκε και συμπληρώθηκε μεταγενέστερα καθώς και τη σχετική με αυτόν Δικαστηριακή και Διοικητική Νομολογία.

4) Την αντίληψη που δημιουργήθηκε, κατά την επιτόπια μετάβασή μας στην παραπάνω θέση, σχετικά με το πλάτος της βρεχόμενης από το χειμέριο κύμα ξηράς και με τα λοιπά συναφή στοιχεία, ήτοι:

α) τη μορφολογία του εδάφους της ακτής

β) το γεγονός ότι δεν υπάρχουν σημεία μεταβολής του αιγιαλού

γ) την κατάσταση του θαλάσσιου χώρου

δ) το γεγονός ότι δεν βρέθηκαν στοιχεία παλαιών διαγραμμάτων για προηγούμενο καθορισμό, στην ίδια θέση, του αιγιαλού και παραλίας

ε) το ύψος του χειμερίου κύματος σε συνάρτηση με το ανάπτυγμα του πελάγους στη θέση αυτή και το γεγονός ότι οι άνεμοι που επηρεάζουν τον κυματισμό είναι Β-ΒΑ-ΒΔ.

5) Την ύπαρξη καθορισμού ορίων αιγιαλού και παραλίας δυτικά της εξεταζομένης περιοχής με την αρ. 110812/7684/Β0010/27.11.98 απόφαση του Υπ. Οικονομικών (ΦΕΚ 1030/21.12.98/τ.Δ').

6) Το αριθμ. 544.5/750/99/13.10.99 έγγραφο του ΓΕΝ.

7) Την αριθμ. 82/1970 Γνωμοδότηση του Ν.Σ.Κ., αποφασίζουμε:

Ι. Καθορίζουμε στο πιο πάνω αναφερόμενο τοπογραφικό διάγραμμα:

α) Την οριογραμμή του αιγιαλού με ερυθρή συνεχή πολυγωνική γραμμή Α1Α2Α3Α4.....Α49,Α50, της οποίας οι κορυφές εξασφαλίζονται από σταθερά σημεία.

β) Την οριογραμμή της παραλίας με κίτρινη συνεχή πολυγωνική γραμμή Π1,Π2,Π3,Π4,.....Π49,Π50, της οποίας οι κορυφές εξασφαλίζονται από σταθερά σημεία με συντεταγμένες του κρατικού τριγωνομετρικού δικτύου και της οποίας οι πλευρές είναι παράλληλες της γραμμής αιγιαλού σε απόσταση σταθερή 15 μέτρων για την εξυπηρέτηση των σκοπών της παρ. 1 του άρθρ. 7 Α.Ν. 2344/40.

γ) Αποφαινόμεστε ότι δεν υπάρχει παλαιός αιγιαλός.

δ) Τα κτίσματα που υπάρχουν στη ζώνη παραλίας δεν εξαιρούνται.

ε) Η υπάρχουσα οριοθέτηση με την αριθμ. 29597/71 (ΦΕΚ 305Δ/1971) απόφαση Νομ. Κεφ/νίας, με την οποία έχουν καθορισθεί τα όρια αιγιαλού-παραλίας στο τμήμα μεταξύ των κορυφών Α24 έως Α50 και δυνάμει της αρ. 82/1970 γνωμοδότησης του Ν.Σ.Κ., ακυρώνεται λόγω αμφοχωρήσεως σφάλματος (εσφαλμένη αποτύπωση ακτογραμμής).


Η Επιτροπή


Η Πρόεδρος



ΜΑΡΙΑ ΠΑΠΑΔΑΤΟΥ-ΒΟΥΤΣΙΝΑ

Τα Μέλη


Ι. ΜΠΑΡΚΑΣ, ΙΩΑΝ. ΦΛΑΜΠΟΥΡΑΓΗΣ


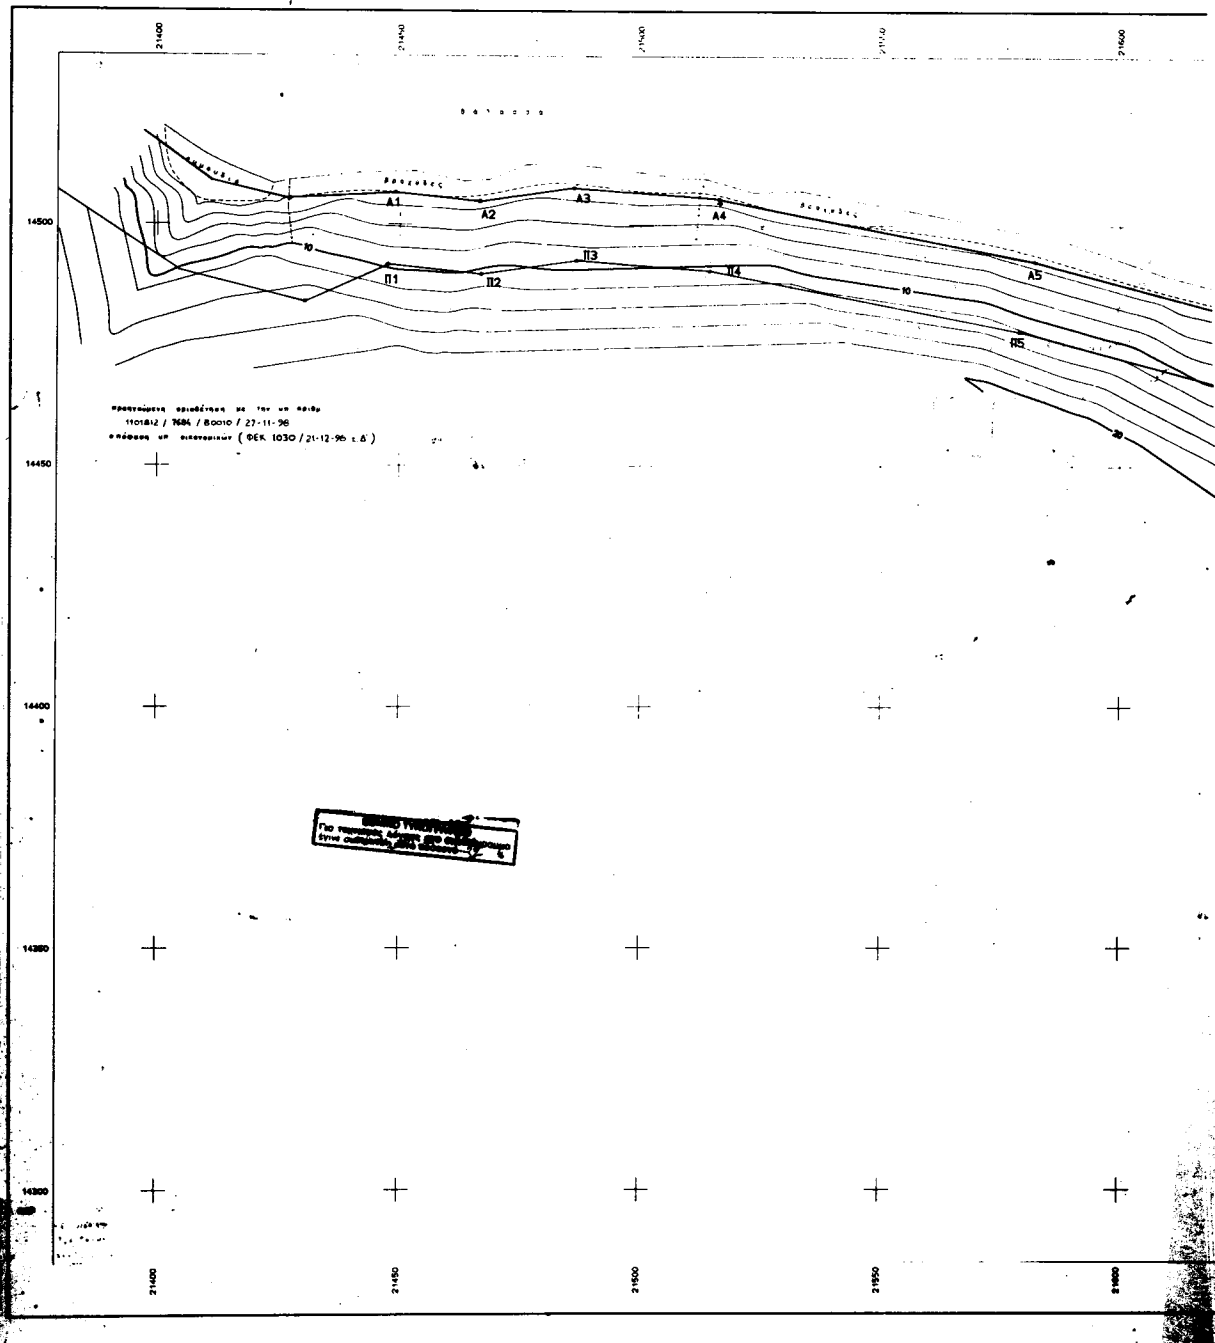


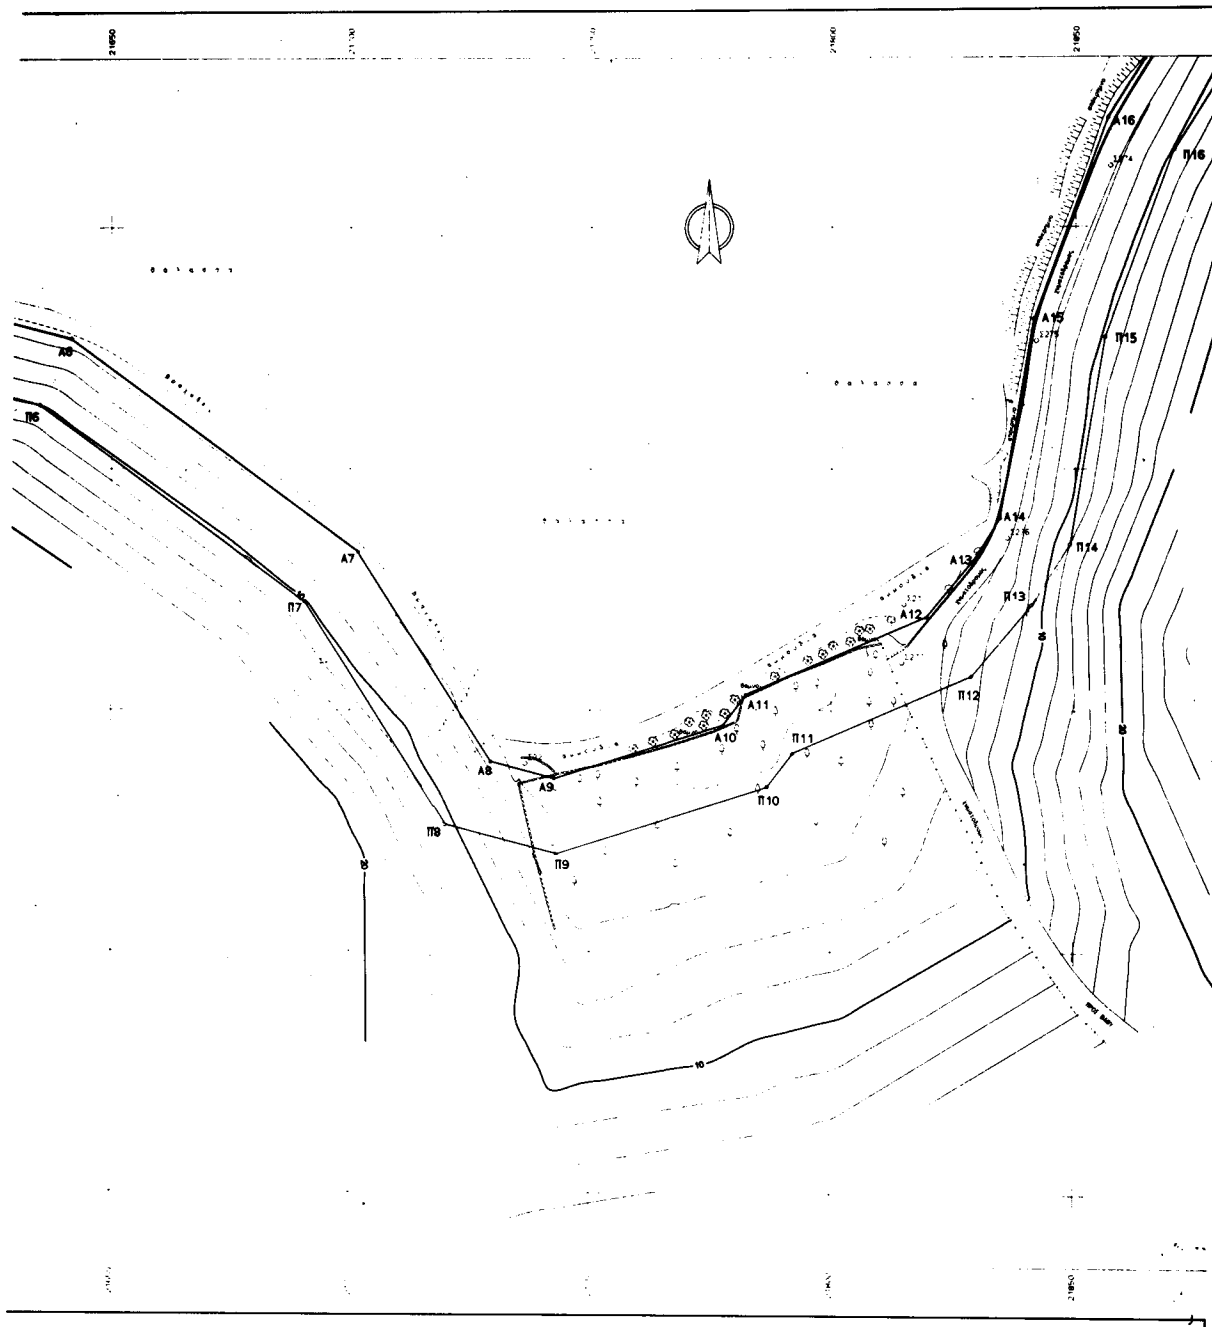

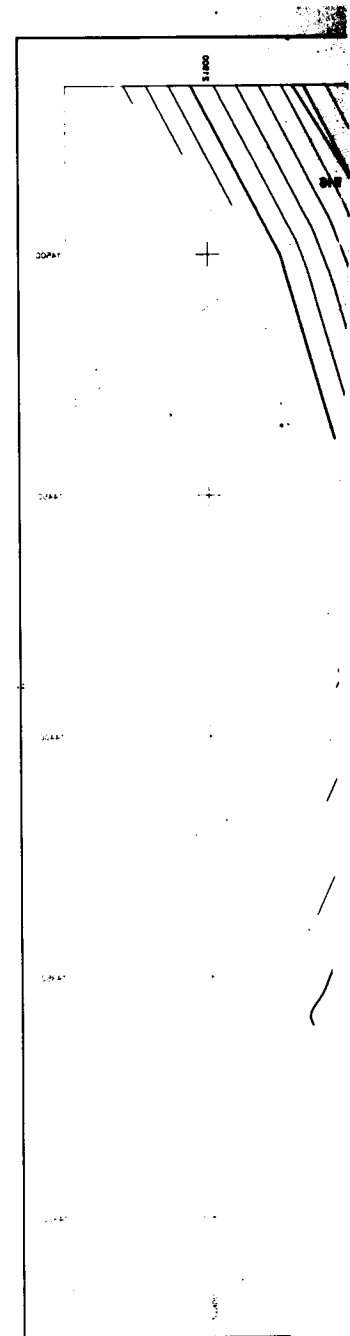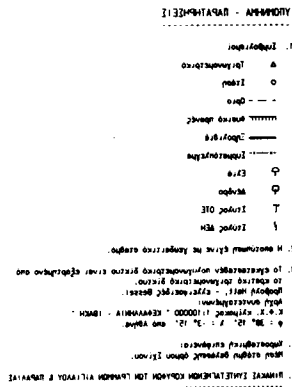

1. **THE** **UNITED** **STATES** **OF** **AMERICA**
 2. **DO** **HEREBY** **DECLARE**
 3. **THAT** **THE** **UNITED** **STATES** **OF** **AMERICA**
 4. **DO** **NOT** **RECOGNIZE** **THE** **GOVERNMENT** **OF** **THE** **PEOPLE'S** **REPUBLIC** **OF** **CHINA**
 5. **AS** **THE** **LEGITIMATE** **GOVERNMENT** **OF** **CHINA**
 6. **AND** **DO** **RECOGNIZE** **THE** **GOVERNMENT** **OF** **THE** **REPUBLIC** **OF** **CHINA**
 7. **AS** **THE** **LEGITIMATE** **GOVERNMENT** **OF** **CHINA**
 8. **AND** **DO** **RECOGNIZE** **THE** **GOVERNMENT** **OF** **THE** **REPUBLIC** **OF** **CHINA**
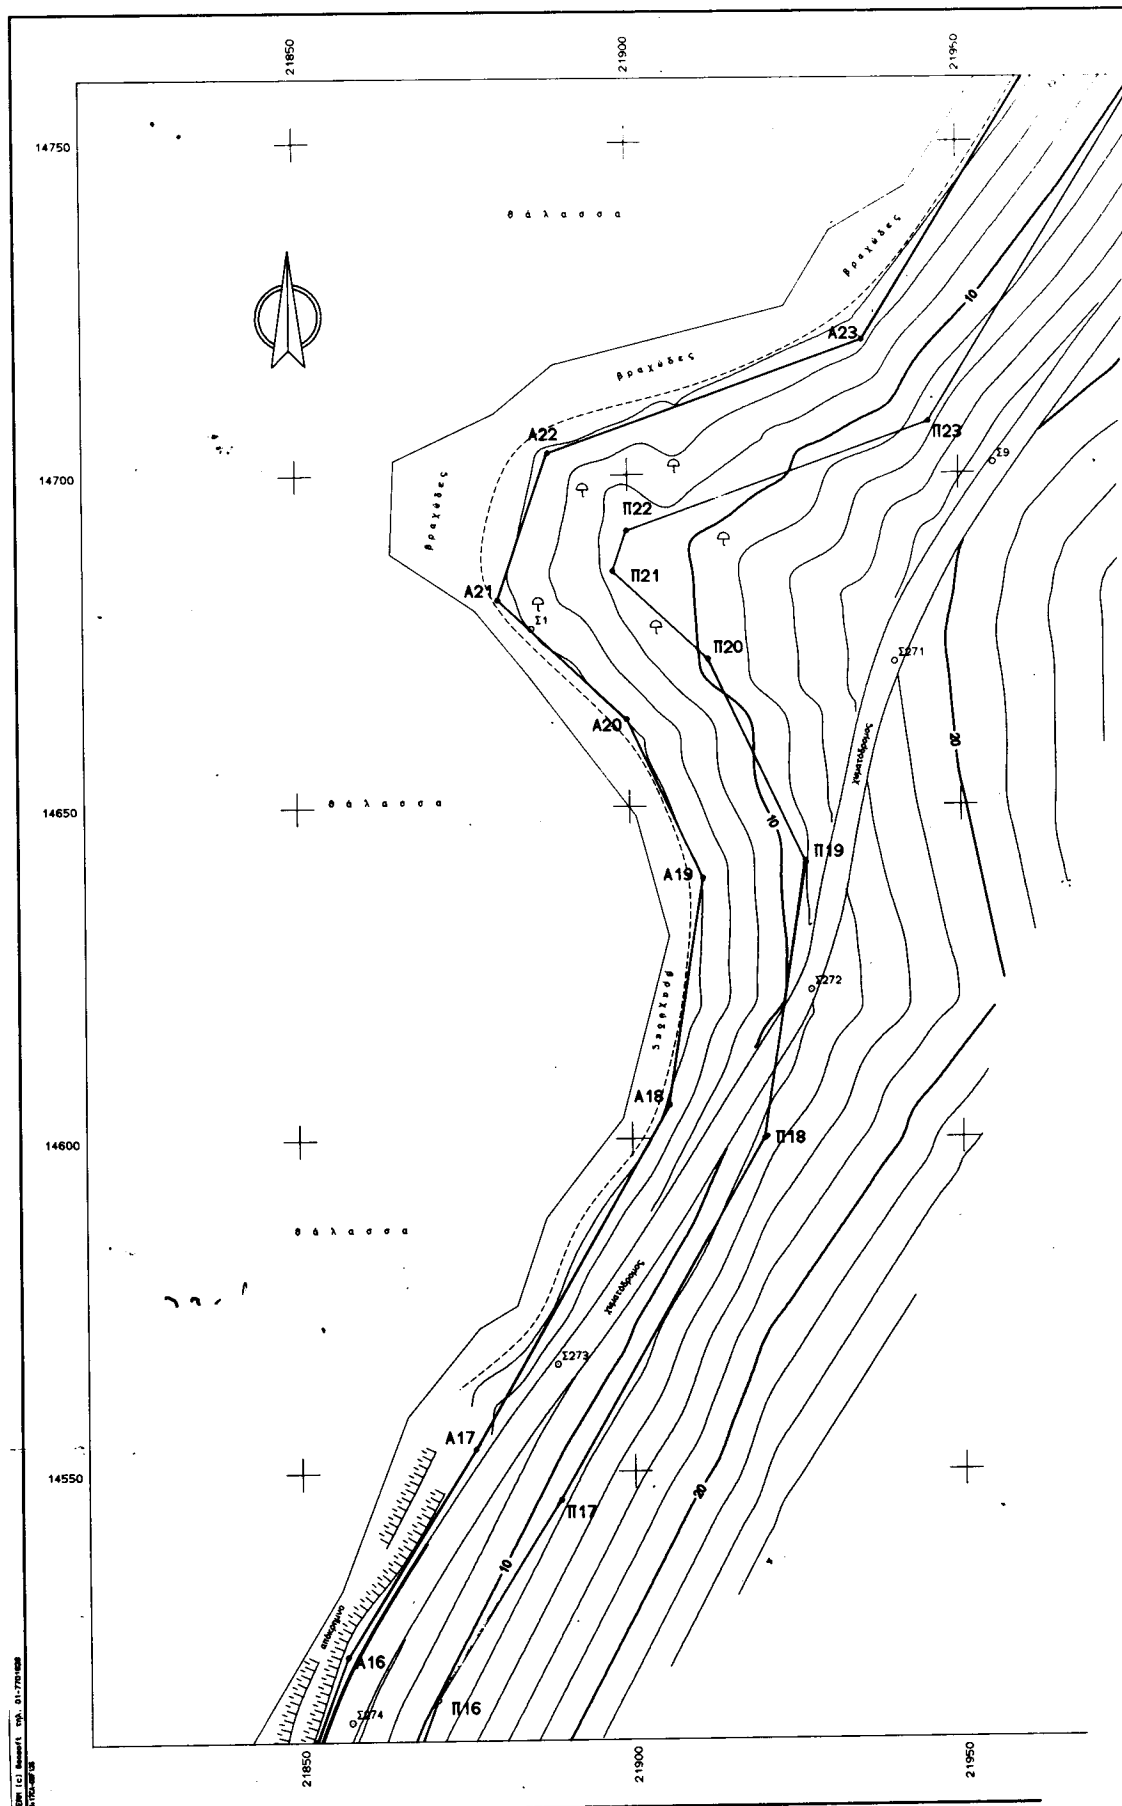

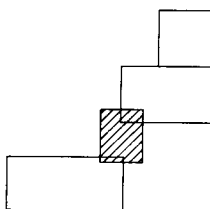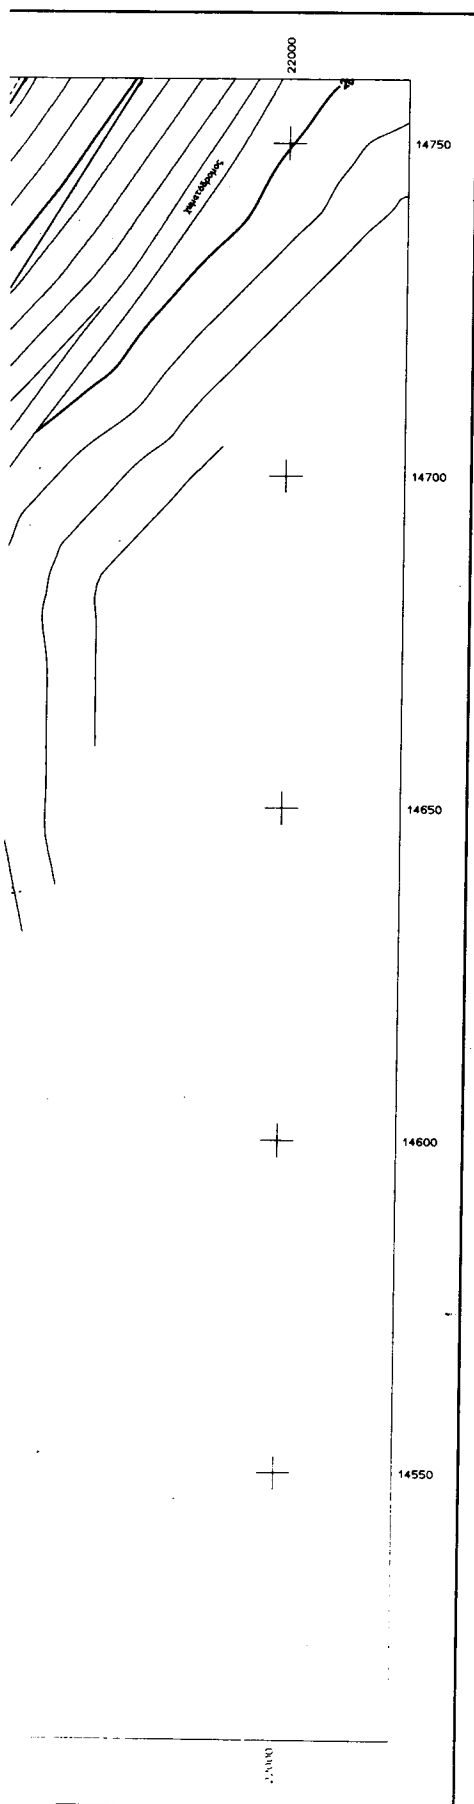



ΥΠΟΜΝΗΜΑ - ΠΑΡΑΤΗΡΗΣΕΙΣ


- Συμβολισμοί
 ο Στάση
 --- Όριο
 ----- φυσικό πηνές
 ————— Σηρολιδιά
 ————— Συμμετοχή/εργα
 φ Ελιά
 φ Δένδρο
 T Στόλος ΟΤΕ
 ε Στόλος ΔΕΗ
- Η αποτύπωση έγινε με γεωδαιτικό σταθμό.
- Το εγκατεστηθέν πολυγωνομετρικό δίκτυο είναι εξαρτημένο από το κρατικό τριγωνομετρικό δίκτυο, Προβολή Mett., - ελλειψοειδές Bessel.
 Αρχή συντεταγμένων:
 Κ.Φ.Χ. κλίμακας 1:100000 - ΚΕΦΑΛΛΗΝΙΑ - ΙΘΑΚΗ -
 φ = 38° 15' λ = -3° 15' από Αθήνα.
- ΠΙΝΑΚΑΣ ΣΥΝΤΕΤΑΓΜΕΝΩΝ ΑΙΓΙΟΥ & ΠΑΡΑΛΙΑΣ
 βλ. πίνακίδα 9.1

Για τεχνικούς λόγους, το σφραγισμένο
 έγινε διπλότυπο, κατά την πορεία 4476


ΕΛΛΗΝΙΚΗ ΔΗΜΟΚΡΑΤΙΑ ΔΗΜΟΣ ΙΘΑΚΗΣ			
ΤΟΠΟΓΡΑΦΙΚΟ ΔΙΑΓΡΑΜΜΑ ΚΑΘΟΡΙΣΜΟΥ ΟΡΙΩΝ ΑΙΓΙΟΥ & ΠΑΡΑΛΙΑΣ			
ΝΟΜΟΣ : ΚΕΦΑΛΛΗΝΙΑΣ	ΕΝΔΙΑΦΕΡΟΜΕΝΟΣ		
ΔΗΜΟΣ : ΙΘΑΚΗΣ	ΔΗΜΟΣ ΙΘΑΚΗΣ		
ΠΕΡΙΟΧΗ : ΜΗΝΥΜΑΤΑ-ΣΧΙΝΟΣ			
ΥΠΟΜΝΗΜΑ ΕΠΙΤΡΟΠΗΣ ΚΑΘΟΡΙΣΜΟΥ ΟΡΙΩΝ ΑΙΓΙΟΥ & ΠΑΡΑΛΙΑΣ		ΕΞΑΡΤΗΣΗ ΚΡΑΤΙΚΟ ΤΡΙΓΩΝΟ ΔΙΚΤΥΟ ΠΡΟΒΟΛΗ Mett	
Το παρόν τοπογραφικό διάγραμμα συνοδεύει την από 5-11-99 έκθεση της επιτροπής καθορισμού ορίων Αιγίου & Παράλιας. Οι κορυφές εξασφαλίζονται από το κρατικό τριγωνομετρικό δίκτυο.		ΥΨΟΜΕΤΡΙΚΗ ΑΦΕΤΗΡΙΑ ΣΤΑΘΜΗ ΘΑΛΑΣΣΗΣ	
Τα υπάρχοντα κτίσματα στη ζώνη της παραλίας δεν εμφανίζονται. Καθορίζεται ζώνη πλάτους 15 m για εξυπηρέτηση των σκοπών της παρ 1 του αρ 7 του Ν. 2344/40. Η επιτροπή διαπίστωσε ότι δεν υπάρχει παλαιός αιγιαλός.		ΜΕΘΟΔΟΣ ΑΠΟΤΥΠΩΣΗΣ ΕΠΙΓΕΙΑ, ΤΑΧΥΜΕΤΡΙΚΗ	
Η ΕΠΙΤΡΟΠΗ Ο ΠΡΟΕΔΡΟΣ ΤΑ ΜΕΛΗ		ΧΡΟΝΟΣ ΑΠΟΤΥΠΩΣΗΣ ΙΑΝΟΥΑΡΙΟΣ 1998	
ΜΑΡΙΑ ΠΑΠΑΔΑΤΟΥ		ΓΙΑΝΝΗΣ ΜΠΑΡΚΑΣ	
2.		ΓΙΑΝΝΗΣ ΜΠΑΡΚΑΣ ΠΟΛΙΤΙΚΟΣ ΜΗΧΑΝΙΚΟΣ	
ΦΥΛΛΟΜΕΤΡΗΣΗ 1:500 Αντίγραφο 1/2 (ΕΥ)			
ΚΛΙΜΑΚΑ 1:500	ΙΣΟΔΙΑΣΤΑΣΗ 2.00	ΧΡΟΝΟΣ ΣΥΝΤΑΞΗΣ ΙΑΝΟΥΑΡΙΟΣ 1998	ΑΡΙΘΜΟΣ ΣΧΕΔΙΟΥ 99.2
ΣΥΝΤΑΧΘΗΚΕ	ΕΛΕΓΧΘΗΚΕ	ΓΕΩΡΓΙΟΣ ΜΠΑΡΚΑΣ	
Κ. ΑΝΔΡΕΑΣ ΠΑΠΑΔΑΤΟΥ	Κ. ΑΝΔΡΕΑΣ ΠΑΠΑΔΑΤΟΥ	ΓΙΑΝΝΗΣ ΜΠΑΡΚΑΣ ΠΟΛΙΤΙΚΟΣ ΜΗΧΑΝΙΚΟΣ	
ΤΕΧΝΙΚΟ ΓΡΑΦΕΙΟ ΜΕΛΕΤΩΝ ΒΑΣ. ΑΝΔΡ. Μ. Π. Ν. ΑΤΩΡΟΣ ΤΟΠΟΓΡΑΦΟΣ ΜΗΧΑΝΙΚΟΣ			
ΒΟΥΡΒΑΔΗ 2, 26100 ΑΡΓΟΙΣΤΟΙ ΤΗΛ. 0671.25895 & 26351 FAX 0671.25895 DAT 0671.26351			

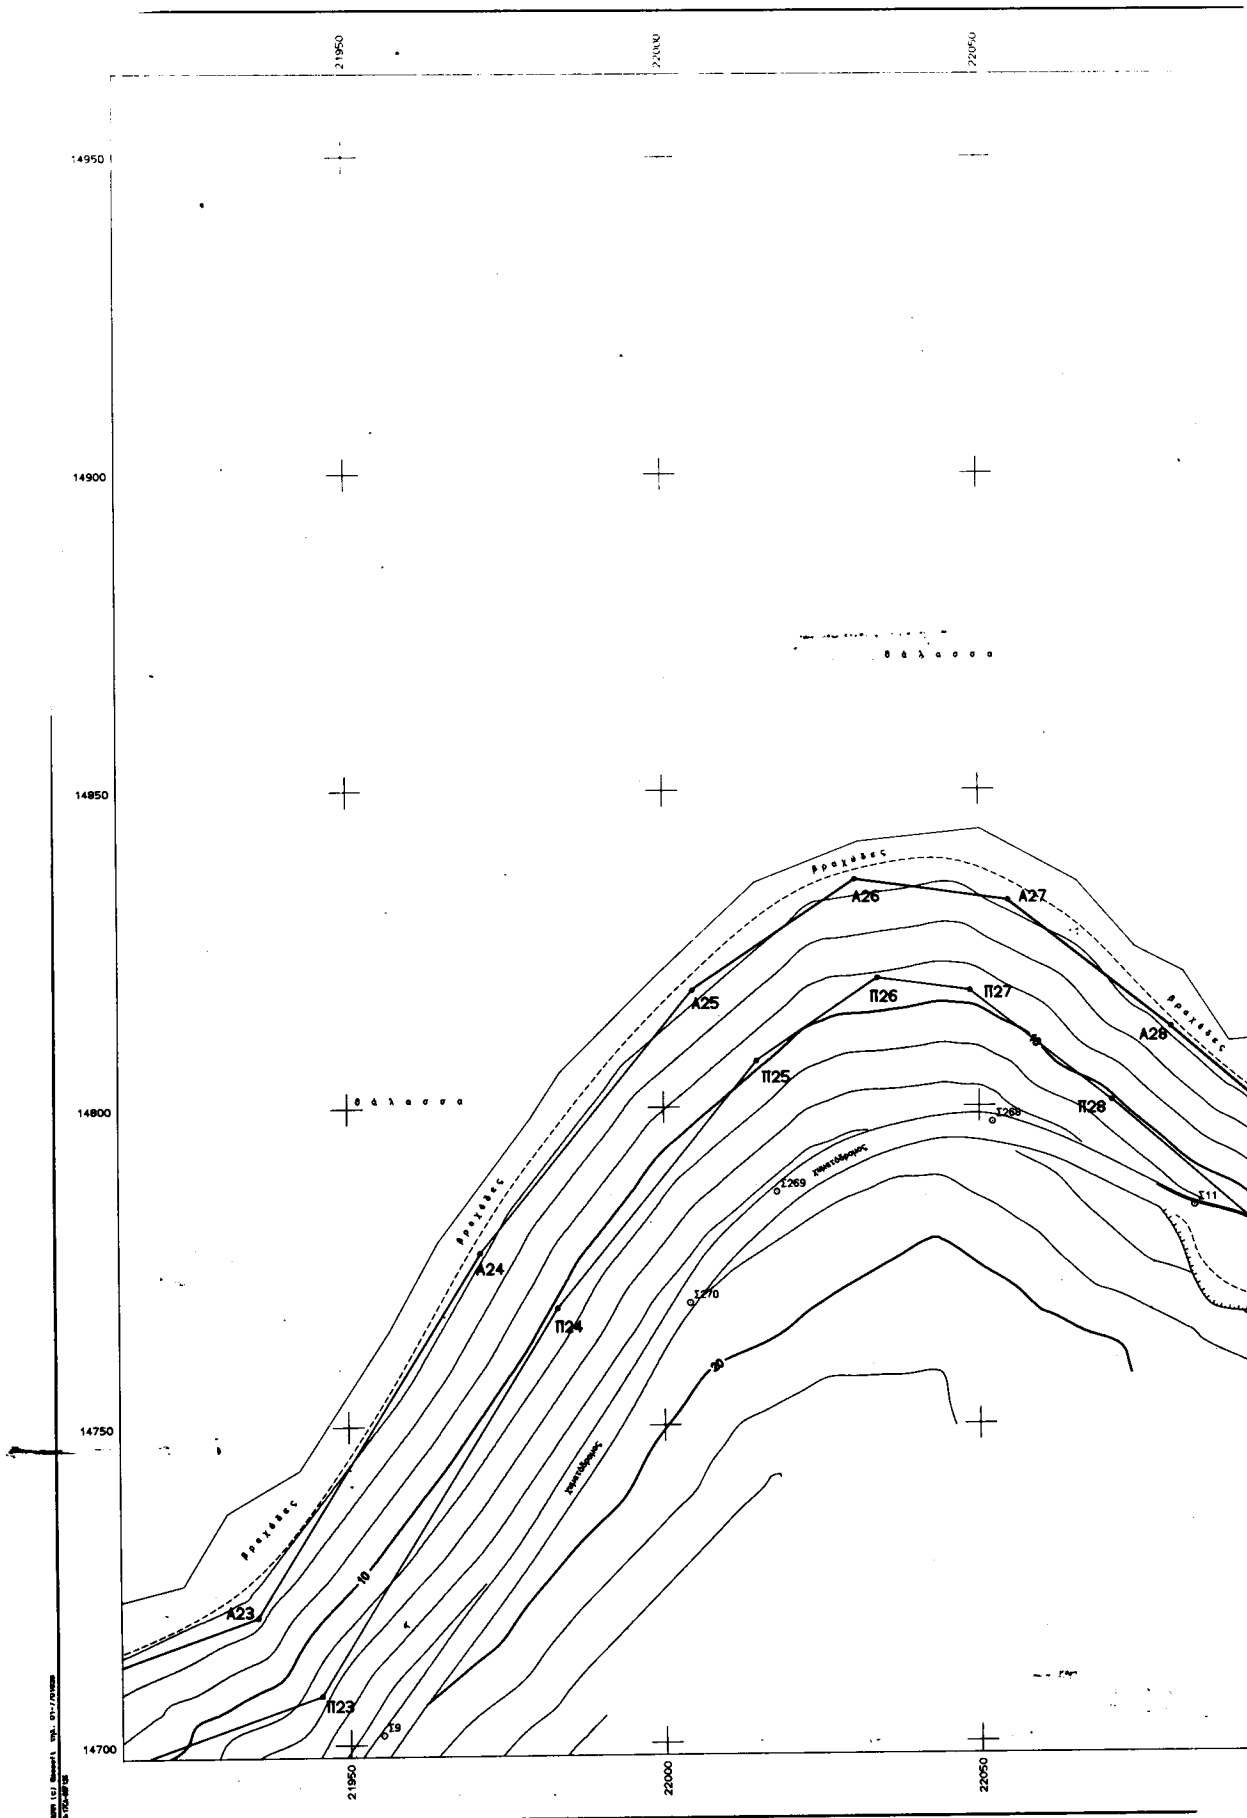

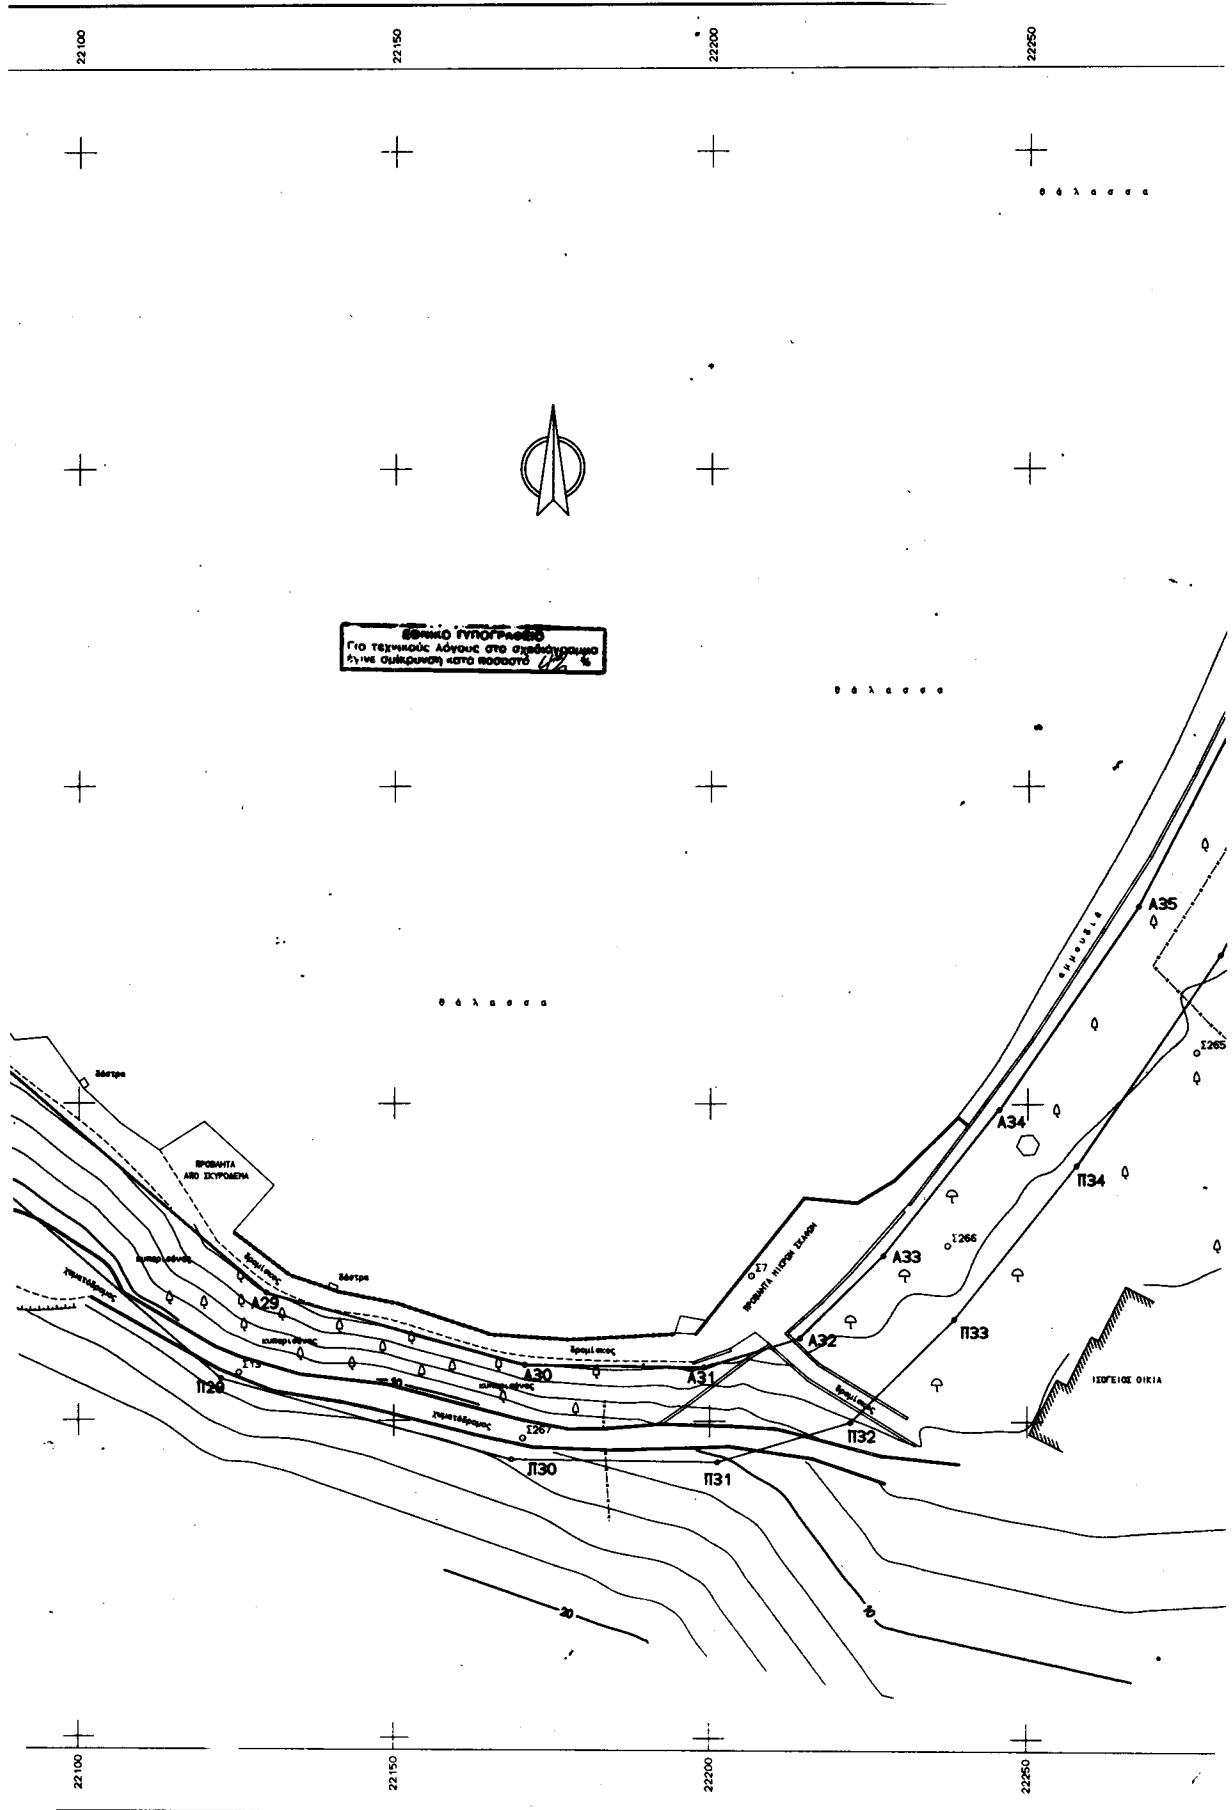

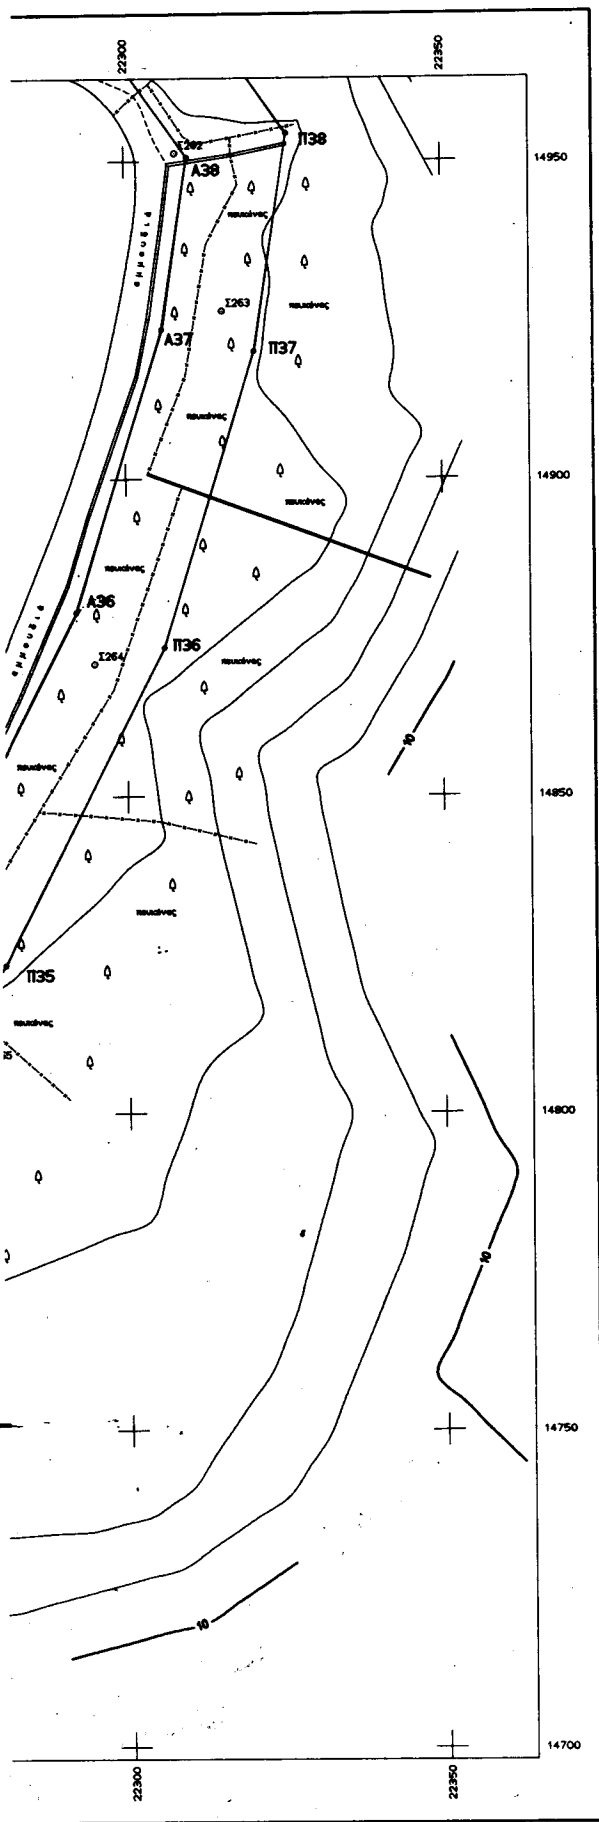


ΑΡΧΕΙΟ: SKINOS13.FPL

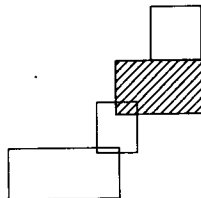


ΥΠΟΜΕΤΡΗΜΑ - ΠΑΡΑΤΗΡΗΣΕΙΣ


- Συμβολισμοί
 - Στάση
 - Όριο
 - ~~~~~ φυσικό όριο
 - Σημείωση
 - Σημειολογία
 - ⊙ Εξέδ
 - ⊙ Αδύρο
 - ⊙ Στάση ΟΤΕ
 - ⊙ Στάση ΔΕΗ
- Η αποτύπωση έγινε με γεωδαιτικό σταθμό.
- Το κρατικό τριγωνομετρικό δίκτυο είναι εξαρτημένο από το κρατικό τριγωνομετρικό δίκτυο.
 - Ποσοστό μετατόπισης: - ελαττωματικό δίκτυο.
 - Απόφ. συντεταγμένων: Ε.Θ.Κ. κλίμακας 1:100000 * ΚΕΦΑΛΛΗΝΙΑ - ΙΟΝΙΑ *
 - φ = 38° 15' 1 = -3° 15' από Αθήνα.
- ΣΗΜΑΣΙΑ ΣΥΝΤΕΤΑΓΜΕΝΩΝ ΑΙΓΙΑΛΟΥ & ΠΑΡΑΛΙΑΣ
 - Βλέπε πίνακα 9.1

ΕΛΛΗΝΙΚΗ ΔΗΜΟΚΡΑΤΙΑ ΔΗΜΟΣ ΙΘΑΚΗΣ			
ΤΟΠΟΓΡΑΦΙΚΟ ΔΙΑΓΡΑΜΜΑ ΚΑΘΟΡΙΣΜΟΥ ΟΡΙΩΝ ΑΙΓΙΑΛΟΥ & ΠΑΡΑΛΙΑΣ			
ΝΟΜΟΣ : ΚΕΦΑΛΛΗΝΙΑΣ	ΕΝΔΙΑΦΕΡΟΜΕΝΟΣ		
ΔΗΜΟΣ : ΙΘΑΚΗΣ	ΔΗΜΟΣ ΙΘΑΚΗΣ		
ΠΕΡΙΟΧΗ : ΜΗΝΥΜΑΤΑ-ΣΚΙΝΟΣ			
ΥΠΟΜΕΤΡΗΜΑ ΕΠΙΤΡΟΠΗΣ ΚΑΘΟΡΙΣΜΟΥ ΟΡΙΩΝ ΑΙΓΙΑΛΟΥ & ΠΑΡΑΛΙΑΣ		ΕΞΑΡΤΗΤΗ ΚΡΑΤΙΚΟ ΤΡΙΓΩΝΟ ΔΙΚΤΥΟ ΠΡΩΤΗΝ ΜΕΤΡΗΣΗ	
Το παρόν τοπογραφικό διάγραμμα συντάσσεται την από 5-11-99 έκθεση της επιτροπής καθορισμού ορίων Αιγιαλού & Παραλίας. Οι κορυφές εξομαλύνονται από το κρατικό τριγωνομετρικό δίκτυο.		ΥΠΟΜΕΤΡΙΚΗ ΑΝΕΤΗΡΙΑ ΣΤΑΘΗ ΒΑΛΑΣΣΗΣ	
Τα υπάρχοντα κτίσματα στη ζώνη της παραλίας δεν εξαιρούνται Καθορίζεται ζώνη κλάτους 15 m για εξυπηρέτηση των σκοπών της παρ 1 του αρ 7 του Ν.2344/40		ΜΕΘΟΔΟΣ ΑΠΟΤΥΠΩΣΗΣ ΕΠΙΓΕΙΑ, ΤΑΧΥΜΕΤΡΙΚΗ	
Η επιτροπή διαπιστώνει ότι δεν υπάρχει παλαιός αιγιαλός.		ΧΡΟΝΟΣ ΑΠΟΤΥΠΩΣΗΣ ΙΑΝΟΥΑΡΙΟΣ 1998	
Η ΕΠΙΤΡΟΠΗ Ο ΠΡΟΕΔΡΟΣ ΜΑΡΙΑ ΠΑΠΑΔΑΤΟΥ		ΤΑ ΜΕΛΗ 1.- ΓΙΑΝΝΗΣ ΜΠΑΡΚΑΣ 2.- ΓΕΩΡΓΙΟΣ ΜΠΑΡΚΑΣ ΑΝΤΙΣΤΑΘΕΝΤΕΣ Α.Ε. (ΕΥ)	
ΚΑΙΜΑΚΑ 1:500	ΙΣΟΔΙΑΣΤΑΣΗ 2.00	ΧΡΟΝΟΣ ΣΥΝΤΑΞΗΣ ΙΑΝΟΥΑΡΙΟΣ 1998	ΑΡΙΘΜΟΣ ΣΧΕΔΙΟΥ 09.3
ΣΥΝΤΑΞΗ	ΕΛΕΓΧΟΣ	ΕΛΕΓΧΟΣ	ΕΛΕΓΧΟΣ
ΔΙΟΙΚΗΤΗΣ	ΕΛΕΓΧΟΣ	ΕΛΕΓΧΟΣ	ΕΛΕΓΧΟΣ
ΤΕΧΝΙΚΟ ΓΡΑΦΕΙΟ ΜΕΛΕΤΩΝ ΒΑΣΙΛΗΣ Η. ΠΙΝΙΑΤΣΟΣ ΤΟΠΟΓΡΑΦΟΣ ΜΗΧΑΝΙΚΟΣ			
ΤΗΛ. 0671.25882 & 26351 FAX 0671.26666 DAY 0671.26661			

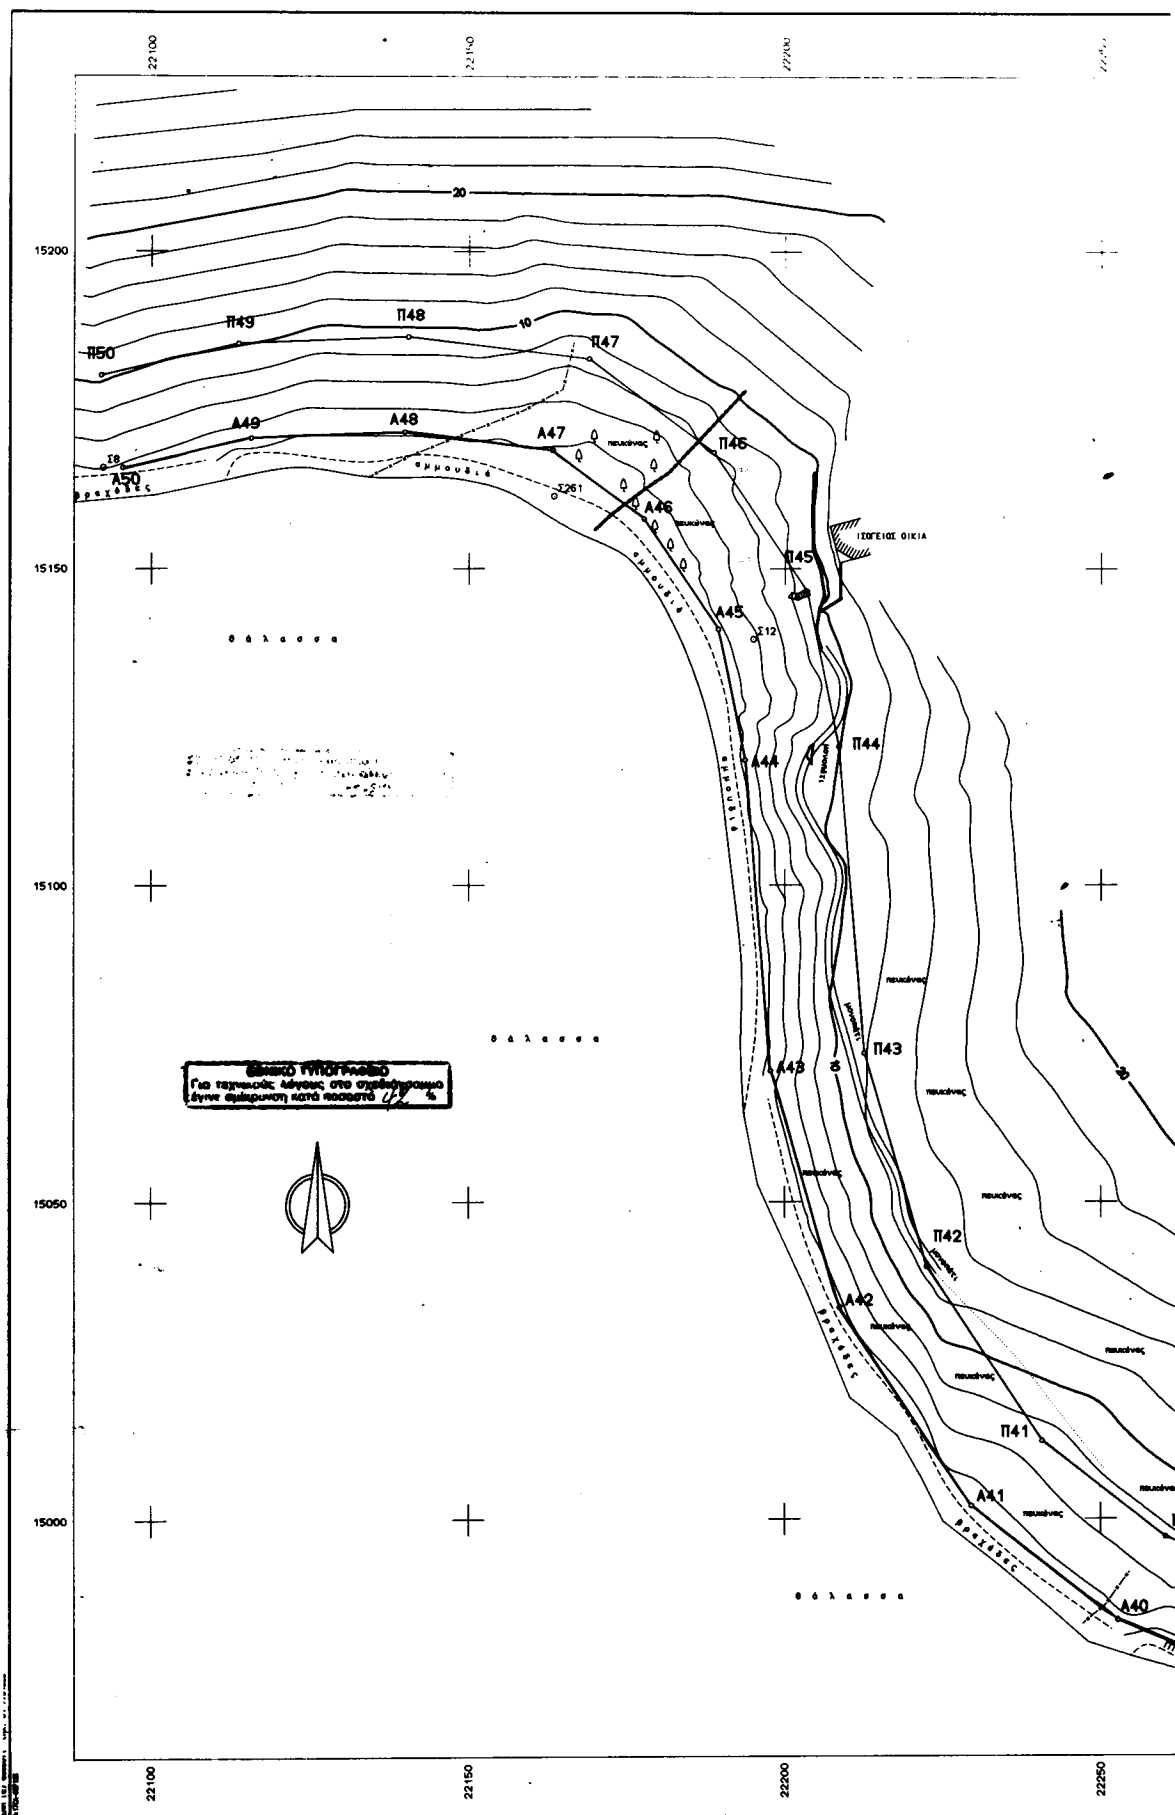

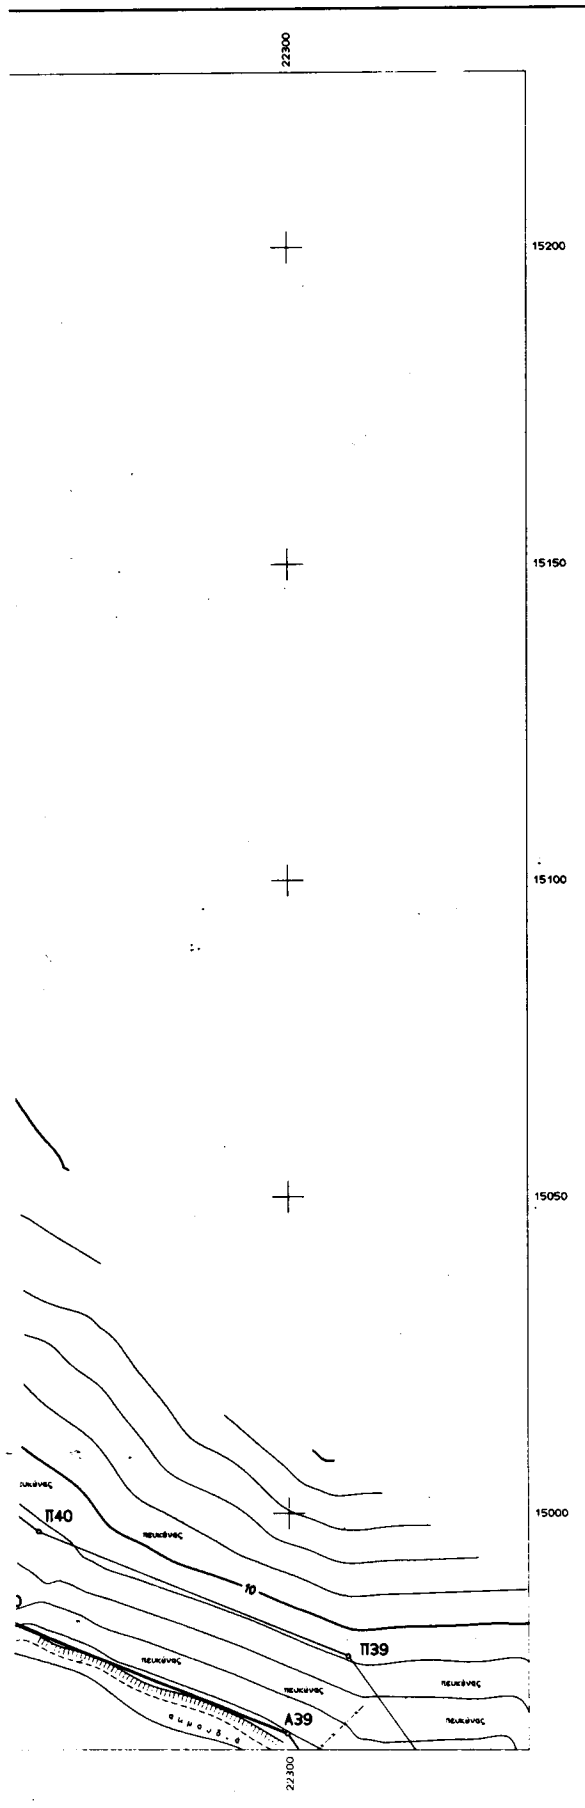

ΑΡΧΕΙΟ: SX-INS14.FPL

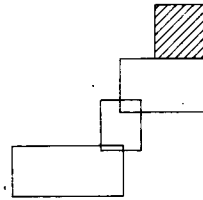

ΥΠΟΜΝΗΜΑ - ΠΑΡΑΤΗΡΗΣΕΙΣ

1. Συμβολισμοί
 - Στάση
 - Όριο
 - ||||| Φυσικά ποτάμια
 - Σηραλικά
 - Συμμετοχολογία
 - ⊕ Εκεί
 - ⊙ Δένδρο
 - △ Στόλος ΟΤΕ
 - Στόλος ΔΕΗ
2. Η αποτύπωση έγινε με γεωδαιτικό σταθμό.
3. Το εγκατεστηθέν πολυγωνομετρικό δίκτυο είναι εξαρτημένο από το κρατικό τριγωνομετρικό δίκτυο. Προβολή Hett., - κλειστοειδής βασική. Αρχή συντεταγμένων: Κ.Α.Χ. κλίμακας 1:100000 " ΚΕΦΑΛΛΗΝΙΑ - ΙΩΑΝΝΗΝΑ " $\varphi = 38^{\circ} 15' \lambda = -3^{\circ} 15'$ από Αθήνα.
4. ΠΙΝΑΚΑΣ ΣΥΝΤΕΤΑΓΜΕΝΩΝ ΑΙΓΙΑΛΟΥ & ΠΑΡΑΛΙΑΣ. Βλ. πίνακα 9.1

ΕΛΛΗΝΙΚΗ ΔΗΜΟΚΡΑΤΙΑ
ΔΗΜΟΣ ΙΘΑΚΗΣΤΟΠΟΓΡΑΦΙΚΟ ΔΙΑΓΡΑΜΜΑ
ΚΑΘΟΡΙΣΜΟΥ ΟΡΙΩΝ ΑΙΓΙΑΛΟΥ & ΠΑΡΑΛΙΑΣ

ΝΟΜΟΣ : ΚΕΦΑΛΛΗΝΙΑΣ
ΔΗΜΟΣ : ΙΘΑΚΗΣ
ΠΕΡΙΟΧΗ : ΜΗΝΥΜΑΤΑ-ΣΧΙΝΟΣ

ΕΝΔΙΑΦΕΡΟΜΕΝΟΣ
ΔΗΜΟΣ ΙΘΑΚΗΣ

ΥΠΟΜΝΗΜΑ
ΕΠΙΤΡΟΠΗΣ ΚΑΘΟΡΙΣΜΟΥ ΟΡΙΩΝ
ΑΙΓΙΑΛΟΥ & ΠΑΡΑΛΙΑΣ

Το παρόν τοπογραφικό διάγραμμα συνοδεύει την από 5-11-99 έκθεση της επιτροπής καθορισμού ορίων Αιγιαλού & Παραλίας. Οι κορυφές εξασφαλίζονται από το κρατικό τριγωνομετρικό δίκτυο.

Τα υπάρχοντα κτίσματα στη ζώνη της παραλίας δεν θάρονται. Καθορίζεται ζώνη πλάτους 15 m για εξυπηρέτηση των σκοπών της παρ 1 του αρ 7 του Ν.2344/40. Η επιτροπή διαπίστωσε ότι δεν υπάρχει παλαιός αιγιαλός.

ΕΞΑΡΤΗΜΑ
ΚΡΑΤΙΚΟ ΤΡΙΓ/ΚΟ ΔΙΚΤΥΟ
ΠΡΟΒΟΛΗ Hett

ΥΦΟΜΕΤΡΙΚΗ ΑΦΕΤΗΡΙΑ
ΣΤΑΘΜΗ ΘΑΛΑΣΣΗΣ

ΜΕΘΟΔΟΣ ΑΠΟΤΥΠΩΣΗΣ
ΕΠΙΓΕΙΑ, ΤΑΧΥΜΕΤΡΙΚΗ

ΧΡΟΝΟΣ ΑΠΟΤΥΠΩΣΗΣ
ΙΑΝΟΥΑΡΙΟΣ 1998

ΓΡΑΜΜΗ ΑΙΓΙΑΛΟΥ
ΓΡΑΜΜΗ ΠΑΡΑΛΙΑΣ

Η ΕΠΙΤΡΟΠΗ

Ο ΠΡΟΕΔΡΟΣ

ΤΑ ΜΕΛΗ

ΓΙΑΝΝΗΣ ΜΠΑΡΚΑΣ
2-2-99
ΑΡΧΙΤΕΚΤΟΝΟΣ Α.Ε. (ΕΥ)

ΜΑΡΙΑ ΠΑΠΑΔΑΤΟΥ

ΚΛΙΜΑΚΑ 1:500	ΙΣΟΔΙΑΣΤΑΣΗ 2.00	ΧΡΟΝΟΣ ΣΥΝΤΑΞΗΣ ΙΑΝΟΥΑΡΙΟΣ 1998	ΑΡΙΘΜΟΣ ΣΧΕΔΙΟΥ 09.4
ΣΥΝΤΑΞΗΚΕ	ΕΛΕΓΧΗΚΕ	ΒΕΒΗΧΗΚΕ	
ΤΕΧΝΙΚΟ ΓΡΑΦΕΙΟ ΜΕΛΕΤΩΝ ΒΑΣΙΛΗΣ Μ. ΠΙΝΙΑΤΟΡΟΣ ΤΟΠΟΓΡΑΦΟΣ ΜΗΧΑΝΙΚΟΣ	ΓΙΑΝΝΗΣ ΜΠΑΡΚΑΣ ΠΟΛΙΤΗΣ ΜΗΧΑΝΙΚΟΣ	ΒΟΥΡΒΑΛΟΣ Γ., 28100 ΑΡΧΑΪΟΤΑΙ ΤΗΛ: 0871.25865 & 26351 FAX 0871.29865 DAT 0871.26351	

ΑΠΟ ΤΟ ΕΘΝΙΚΟ ΤΥΠΟΓΡΑΦΕΙΟ