



ΕΦΗΜΕΡΙΣ ΤΗΣ ΚΥΒΕΡΝΗΣΕΩΣ

ΤΗΣ ΕΛΛΗΝΙΚΗΣ ΔΗΜΟΚΡΑΤΙΑΣ

ΤΕΥΧΟΣ ΤΕΤΑΡΤΟ

Αρ. Φύλλου 336

8 Ιουνίου 2000

ΠΕΡΙΕΧΟΜΕΝΑ

ΑΠΟΦΑΣΕΙΣ

- Καθορισμός των ορίων του αιγιαλού-παλαιού αιγιαλού και δημιουργία ζώνης παραλίας στη θέση «Κουρεμένος» Παλαιοκάστρου του Δήμου Ιτάνου, Ν. Λασιθίου. 1
- Αναγνώριση αποκλεισμένου οικοπέδου ως οικοδομήσιμου και καθορισμός όρων και περιορισμών δόμησης αυτού. (ΚΜ - V - 56 οικοδομών Ρόδου: Τόμος II, φύλλο 190, φάκελλος 2360 στο Ο.Τ. 107 της Ρόδου). 2

ΑΠΟΦΑΣΕΙΣ

- Αριθ. 1041160/3736/B0010 (1)
- Καθορισμός των ορίων του αιγιαλού-παλαιού αιγιαλού και δημιουργία ζώνης παραλίας στη θέση «Κουρεμένος» Παλαιοκάστρου του Δήμου Ιτάνου, Ν. Λασιθίου.

Ο ΥΠΟΥΡΓΟΣ ΟΙΚΟΝΟΜΙΚΩΝ

Έχοντας υπόψη:

1. Τις διατάξεις του Π.Δ. 551/88 «Οργάνωση Νομαρχιών - Οργάνωση Οικονομικών Υπηρεσιών» (ΦΕΚ 259 τ.Α') όπως τροποποιήθηκε και ισχύει.
2. Τις διατάξεις του άρθρου 100 Π.Δ. 284/88 «περί Οργάνισμού Υπουργείου Οικονομικών».
3. Τις διατάξεις του Ν. 2218/1994 'Ιδρυση Νομαρχιακής Αυτοδ/σης κ.λπ. (ΦΕΚ 90 τ.Α') όπως τροποποιήθηκε συμπληρώθηκε και ισχύει.
4. Τις διατάξεις του άρθρου 14 του Ν. 2399/96 Υλοποίηση της εισοδηματικής πολιτικής έτους 1996 για μισθούς και συντάξεις και άλλες διατάξεις (ΦΕΚ 90 τ.Α'), με το οποίο καταργήθηκαν οι θέσεις των Περιφερειακών Διευθυντών και οι αρμοδιότητές τους περιήλθαν στο Γενικό Γραμματέα Περιφέρειας.
5. Τις διατάξεις των παρ. 2 και 6 του άρθρου 1 Ν. 2503/97 Διοίκηση Οργάνωση, Στελέχωση της Περιφέρειας, ρύθμιση θεμάτων για την Τοπική Αυτοδιοίκηση και άλλες διατάξεις (ΦΕΚ 107 τ.Α'), σύμφωνα με τις οποίες οι Περιφερειακές Υπηρεσίες του Υπουργείου Οικονομικών, που συγκροτούσαν τη Περιφερειακή Διοίκηση του Νομού ή

Νομαρχίας δεν υπήχθησαν στην ενιαία οργανική μονάδα της Περιφέρειας ούτε καταργήθηκαν, αλλά αποτελούν από 1.9.97 Υπηρεσίες του Υπουργείου Οικονομικών.

6. Το αριθμ. 28979/31.7.97 έγγραφο της Δ/σης Διοίκησης του Υπ. Εσωτερικών Δημ. Διοίκησης και Αποκέντρωσης, σύμφωνα με το οποίο οι αρμοδιότητες του Γενικού Γραμματέα της Περιφέρειας σε θέματα Υπηρεσιών του Υπ. Οικονομικών μεταφέρονται από 1.9.97 στον Υπουργό Οικονομικών.

7. Την υπ' αρ. 1039386/441/A0006/21.4.2000 (ΦΕΚ 571/τ.Β'/21.4.2000) κοινή Απόφαση του Πρωθυπουργού και Υπουργού Οικονομικών «περί ανάθεσης αρμοδιοτήτων του Υπουργού Οικον/κών στους Υφυπουργούς».

8. Την αριθμ. 1087903/1481/0006Α/ΠΟΛ.1233/28.8.97 απόφαση του Υπ. Οικονομικών «περί μεταβίβασης αρμοδιοτήτων του Υπουργού Οικονομικών στους Προϊσταμένους των Περιφερειακών Υπηρεσιών του Υπ. Οικονομικών πλην Γ.Λ.Κ. και Γ.Χ.Κ.».

9. Τις διατάξεις των άρθρων 1 μέχρι και 7 του Α.Ν. 2344/1940 «περί αιγιαλού και παραλίας, όπως τροποποιήθηκαν και συμπληρώθηκαν με τις διατάξεις: α) του άρθρου 13 του Ν. 1078/1980 και β) του άρθρου 23 του Ν. 1337/1983.

10. Την από 3.3.2000 έκθεση της κατά το άρθρο 100 του Π.Δ. 284/88 αρμόδιας Επιτροπής καθορισμού των ορίων του αιγιαλού και παραλίας για τον καθορισμό ορίων αιγιαλού, παλαιού αιγιαλού και δημιουργία ζώνης παραλίας στη θέση «Κουρεμένος», Παλαιοκάστρου, Δήμου Ιτάνου, Ν. Λασιθίου, προ χώρου φερομένου ως ιδιοκτησίας Μιχαήλ Κουνελάκη.

11. Το από Μάρτιο 1998 τοπογραφικό και υψομετρικό διάγραμμα κλίμακας 1:500 αποτελούμενο από μία (1) πινακίδα που συντάχθηκε από τους Τοπογράφους Μηχανικούς Σταύρου Ψωμιαδάκη και Κυριάκου Τσιμινικάκη και το οποίο ελέγχθηκε ως προς την ακρίβεια της αποτύπωσης από τον Τοπογράφο Μηχανικό της Δ.Τ.Υ. Ν. Λασιθίου Λουκαράκη Μαρία, όπως ορίζουν οι διατάξεις του αρθ. 20 του Ν. 719/77 και συνοδεύει την έκθεση της προαναφερόμενης Επιτροπής.

12. Το με αριθμό πρωτ. Φ.544.5/853/99/Σχ.1679/15.11.99 έγγραφο του ΓΕΝ με το οποίο συμφωνεί με τα καθορισθέντα από την Επιτροπή όρια, αποφασίζουμε:

1. Επικυρώνουμε την από 3.3.2000 έκθεση της κατά το άρθρο 100 του Π.Δ. 284/88 αρμόδιας Επιτροπής περί χά-

ραξης των ορίων αιγιαλού παλαιού αιγιαλού και δημιουργία ζώνης παραλίας στη θέση «Κουρεμένος» Παλαιοκάστρου, του Δήμου Ιτάνου, Ν. Λασιθίου καθώς επίσης και το από Μάρτιο 1998 σχετικό με την χάραξη τοπογραφικό υψομετρικό διάγραμμα κλίμακας 1:500 σε μία (1) πινακίδα που συντάχθηκε από τους τοπογρ. Μηχαν. Σταύρο Ψωμαδάκη & Κυρ. Τσιμινεκάκη και το οποίο ελέγχθηκε ως προς την ακρίβεια της αποτύπωσης από τον τοπογράφο μηχανικό Της Δ.Τ.Υ. Ν. Λασιθίου Τζανάκη Μιλτιάδη την 20.9.99 και θεωρήθηκε ίδια ημερομηνία από την Τοπογρ. Μηχαν. Της ΤΥΔΚ Ν. Λασιθίου Λουκαράκη Μαρία, όπως ορίζονται οι διατάξεις του άρθρου 20 του Ν. 719/77.

- Στο Τοπογραφικό διάγραμμα καθορίσθηκε από την αρμόδια Επιτροπή όπως πιο πάνω αναφέρεται η οριογραμμή του αιγιαλού με κόκκινη συνεχόμενη πολυγωνική γραμμή και με στοιχεία 6, 7, 8, 9, 10, 11, 12, 1 της οποίας οι κορυφές εξασφαλίζονται με συντεταγμένες του Κρατικού Τριγωνομετρικού Δικτύου στην προβολή Hatt.

- Την οριογραμμή της παραλίας με κίτρινη συνεχόμενη πολυγωνική γραμμή και με στοιχεία 6', 7', 8', 9', 10', 11', 1 της οποίας οι κορυφές εξασφαλίζονται με συντεταγμένες του Κρατικού Τριγωνομετρικού Δικτύου στην προβολή Hatt.

- Την οριογραμμή του παλαιού αιγιαλού με κυανή συνεχή πολυγωνική γραμμή 8, 1", 9.

Η παρούσα απόφαση μαζί με την έκθεση και το διάγραμμα της Επιτροπής να δημοσιευθούν στην Εφημερίδα της Κυβερνήσεως.

Αθήνα, 17 Μαΐου 2000

Ο Γενικός Γραμματέας
ΧΑΡΗΣ ΑΛΑΜΑΝΟΣ

ΕΚΘΕΣΗ

ΚΑΘΟΡΙΣΜΟΣ ΟΡΙΩΝ ΠΑΛΑΙΟΥ ΑΙΓΙΑΛΟΥ - ΠΑΡΑΛΙΑΣ ΣΤΗ ΘΕΣΗ ΚΟΥΡΕΜΕΝΟΣ ΤΟΥ ΔΗΜΟΥ ΙΤΑΝΟΥ ΝΟΜΟΥ ΛΑΣΙΘΙΟΥ ΚΡΗΤΗΣ

Στην Σητεία σήμερα 3.3.2000 οι παρακάτω:

1. Καρνιαδάκης Σταύρος, προϊστάμενος Δ.Ο.Υ. Σητείας.
2. Τζανάκης Μιλτιάδης, Τοπογράφος Μηχανικός της Δ.Τ.Υ. της Νομαρχιακής Αυτοδιοίκησης Λασιθίου.
3. Μπουραντάκης Νικηφόρος, Υπολιμενάρχης Υπολιμεναρχείου Σητείας.

Αποτελούντες την επιτροπή καθορισμού ορίων αιγιαλού και παραλίας και θέσεων αμμοληψίας που προβλέπεται στο άρθρο 5 του Α.Ν. 263/68 και στην Κ.Υ.Α. αριθ. 0.208/181/82 ως και στο άρθρο 100 του Π.Δ. 284/88 «Περί Οργανισμού Υπουργείου Οικονομικών συγκροτηθείσα με την υπ' αριθμ. 1050111/1082/0006 Α 14.4.98 απόφαση του Υπουργείου Οικονομικών, μεταβήκαμε επιτόπου στην προαναφερόμενη θέση και αφού λάβαμε υπ' όψη

Α) Το τοπογραφικό διάγραμμα Τ1 που συνέταξε τον Μάρτιο του 1998 ο Τοπογράφος Μηχανικός Σταύρος Ψωμαδάκης σε κλίμακα 1/500, ηλεγμένο από τον Τοπογράφο Μηχανικό Μιλτιάδη Τζανάκη και θεωρημένο από την προϊσταμένη της Τ.Υ.Δ.Κ. Λουκαράκη Μαρία και θεωρήθηκε στις 20.9.99.

Β) Τις σχετικές διατάξεις του Α.Ν. 2344/40 «Περί αιγιαλού και παραλίας» όπως τροποποιήθηκε καθώς και τη σχετική με αυτόν δικαστηριακή και διοικητική νομολογία ως και τις διατάξεις του Ν. 1337/1983.

Γ) Τις ακόλουθες αποφάσεις καθορισμού αιγιαλού και παραλίας σε τμήματα της παραπάνω περιοχής

1. Απόφαση αριθμ. 2691/17.6.1982
2. Απόφαση αριθμ. 15329/17.10.1979

Δ) Τα στοιχεία που προέκυψαν από την σημερινή επιτόπια μετάβαση σχετικά με τη μορφολογία της περιοχής, αποφασίζει:

Καθορίζει στο παραπάνω τοπογραφικό διάγραμμα

I) Την οριογραμμή του αιγιαλού με κόκκινη συνεχή πολυγωνική γραμμή 6, 7, 8, 9, 10, 11, 12, 1.

II) Την οριογραμμή της παραλίας με κίτρινη συνεχή πολυγωνική γραμμή 6', 7', 8', 9', 10', 11', 1'.



III) Την οριογραμμή του παλαιού αιγιαλού με κυανή συνεχή πολυγωνική γραμμή 8, 1", 9.

Οι κορυφές των οριογραμμών αιγιαλού-παραλίας εξασφαλίζονται με συντεταγμένες του Κρατικού Τριγωνομετρικού Δικτύου στην προβολή Hatt όπως φαίνονται στους πίνακες που υπάρχουν τυπωμένοι στο τοπογραφικό διάγραμμα.

Δεν υπάρχουν κτίσματα στη ζώνη της παραλίας και στο τοπογραφικό διάγραμμα καθορίζουμε ζώνη παραλίας πλάτους 10 μ. επειδή δεν εξυπηρετούνται οι σκοποί της παρ. 1 του άρθρου 7 του Α.Ν. 2344/40 «Περί αιγιαλού και παραλίας».

Η Επιτροπή

ΣΤΑΥΡΟΣ ΚΑΡΝΙΑΔΑΚΗΣ, ΜΙΛΤΙΑΔΗΣ ΤΖΑΝΑΚΗΣ

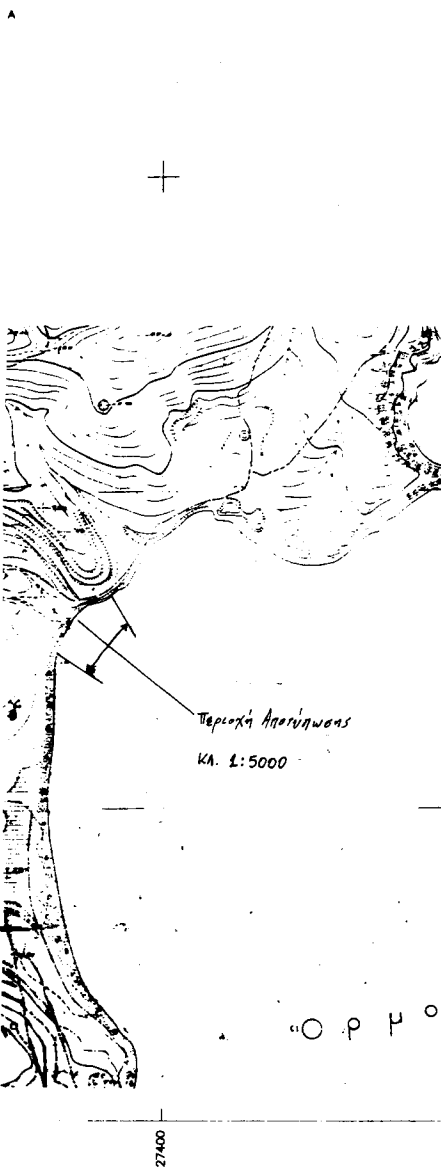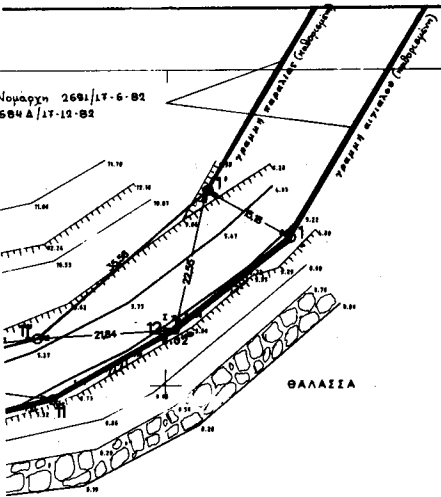

- ΥΠΟΜΟΦΩ ΕΠΙΤΡΟΦΗΣ
1. Γραμμή αγκυρώσεως 6,7,8,9,10,11,12,1
 2. Γραμμή παραλίας 6,7,8,9,10,11,12
 3. Οι κορυφές της γραμμής αγκυρώσεως (εξαρτημένων από σταθερά σημεία (βάθρα) που τοποθετήθηκαν στο έδαφος και στα οποία έχουν δοθεί συντεταγμένες.
 4. Ο καθορισμός των γραμμών αγκυρώσεως και παραλίας γίνεται για πρώτη φορά.
 5. Καθορίζεται ζώνη παραλίας επειδή δεν χρησιμοποιούνται οι σκοτεινές παρατηρήσεις του άρθρου 7 του Α.Ν. 2340/40.
 6. Η ζώνη παραλίας έχει πλάτος 10 - 15 μέτρα.
 7. Η ζώνη παραλίας δεν υφίσταται κλίση.
 8. Το παρόν διάγραμμα συντάσσεται την από 13/3/2000 έκδοση της επιτροπής.
 9. Γραμμή Παλαιού αγκυρώσεως 8,1,9

ΣΗΤΕΙΑ

Η Επιτροπή

Ο Πρόεδρος

Τα Μέλη

Μητρώο ΤΟΠΟΓΡΑΦΩΝ

Φύλλο Ηκτ 9720.8
Κέντρο Φύλλου Χάρτη
ΣΗΤΕΙΑ - ΕΡΑΓΕΤΡΑ
 $\alpha = 35^\circ 15'$
 $\lambda_0 = +2^\circ 15'$

ΣΥΝΤΕΤΑΓΜΕΝΕΣ ΤΡΙΤΟΝΟΜΕΤΡΙΚΩΝ			
ΚΩΔΙΚΟΣ	X	Y	H
ΣΤΑΥΡΟΣ	27413.61	-2860.60	145.63
ΡΕΟΒΕΓΛΟ	27450.42	-4821.86	48.52
ΚΟΚΚΟΚΣΑ	26842.08	-6364.14	122.45
ΓΡΑΝΤΣΙ	30244.84	-4874.26	30.94
ΚΑΣΤΡΟ	28101.09	-5371.61	89.79

ΣΥΝΤΕΤΑΓΜΕΝΕΣ ΣΤΑΣΕΩΝ			
ΚΩΔΙΚΟΣ	X	Y	H
ΣΤ.1	27300.228	-4073.058	2.52
ΣΤ.2	27346.589	-3967.807	4.138
ΣΤ.3	27401.524	-3941.117	6.019

ΣΥΝΤΕΤΑΓΜΕΝΕΣ ΣΤΑΣΕΩΝ ΣΗΜΕΙΩΝ (ΒΑΘΥΤΩΝ)			
ΚΩΔΙΚΟΣ	X	Y	H
ΣΤΑΣΕΩΣ 1	27276.718	-4090.123	3.577
ΣΤΑΣΕΩΣ 2	27274.057	-4054.525	3.380
ΣΤΑΣΕΩΣ 3	27278.201	-4019.889	2.350
ΣΤΑΣΕΩΣ 4	27289.860	-3978.956	1.949
ΣΤΑΣΕΩΣ 5	27341.100	-3946.604	7.163

ΣΥΝΤΕΤΑΓΜΕΝΕΣ ΣΗΜΕΙΩΝ ΑΓΓΙΛΟΥ			
ΚΩΔΙΚΟΣ	X	Y	H
6	27299.80	-4105.63	
7	27292.87	-4062.39	
8	27288.54	-4015.16	
9	27324.06	-3967.45	
10	27343.40	-3961.96	
11	27382.18	-3952.15	
12	27401.52	-3941.12	
1	27419.44	-3926.56	

ΣΥΝΤΕΤΑΓΜΕΝΕΣ ΣΗΜΕΙΩΝ ΠΑΡΑΛΙΑΣ			
ΚΩΔΙΚΟΣ	X	Y	H
6'	27289.74	-4106.04	
7'	27282.78	-4062.62	
8'	27296.30	-4012.49	
9'	27318.29	-3945.84	
10'	27343.30	-3951.66	
11'	27379.73	-3942.45	
1	27406.48	-3919.03	



ΤΕΧΝΙΚΟ
ΓΡΑΦΕΙΟ

ΣΤΑΥΡΟΣ ΨΩΜΑΔΑΚΗΣ
ΚΥΡΙΑΚΟΣ ΤΣΙΜΙΝΙΚΑΚΗΣ
ΔΙΠΛΩΜΑΤΟΥΧΟΙ ΤΟΠΟΓΡΑΦΟΙ ΜΗΧΑΝΙΚΟΙ
ΤΟΠΟΓΡΑΦΙΚΕΣ ΜΕΛΕΤΕΣ
ΜΕΛΕΤΕΣ - ΕΠΙΒΛΕΨΕΙΣ
ΟΙΚΟΔΟΜΙΚΩΝ ΑΔΕΙΩΝ
Β.ΚΟΡΝΑΡΟΥ 23Α τηλ. 23302-91390-24012 ΣΗΤΕΙΑ

ΕΡΓΟΔΟΤΗΣ : ΜΙΧΑΗΛ ΚΟΥΝΕΛΑΚΗΣ

ΘΕΣΗ : ΚΟΥΡΕΜΕΝΟΣ ΚΟΙΝΟΤΗΤΑΣ ΠΑΛΑΙΚΑΣ ΤΡΟΥ

ΕΡΓΟ : ΚΑΘΟΡΙΣΜΟΣ ΑΓΓΙΛΟΥ ΚΑΙ ΠΑΡΑΛΙΑΣ

ΘΕΜΑ ΣΧΕΔΙΟΥ :
ΤΟΠΟΓΡΑΦΙΚΟ ΔΙΑΓΡΑΜΜΑ

ΑΡΙΘΜΟΣ ΣΧΕΔΙΟΥ :
T-1

ΗΜΕΡΟΜΗΝΙΑ :
ΜΑΡΤΙΟΣ 1998

ΚΛΙΜΑΚΑ :
1:500

Ο ΜΗΧΑΝΙΚΟΣ

ΜΕΛΕΤΗΤΗΣ

ΣΤΑΥΡΟΣ ΨΩΜΑΔΑΚΗΣ

ΣΤΑΥΡΟΣ ΨΩΜΑΔΑΚΗΣ
ΔΙΠΛΩΜΑΤΟΥΧΟΣ
ΑΓΡΟΝΟΜΟΣ - ΤΟΠΟΓΡΑΦΟΣ ΜΗΧΑΝΙΚΟΣ Α.Π.Θ.
ΜΕΛΟΣ Τ.Ε.Ε. ΑΡΧΙΤΕΚΤΟΝΟΥ ΣΗΤΕΙΑ Α.Φ.Μ. 479519
Β.ΚΟΡΝΑΡΟΥ 1, ΣΗΤΕΙΑ ΤΗΛ. 23302 & 91390

Αριθ. ΧΟΠ 2156/00

(2)

Αναγνώριση αποκλεισμένου οικοπέδου ως οικοδομήσιμου και καθορισμός όρων και περιορισμών δόμησης αυτού. (ΚΜ - V - 56 οικοδομών Ρόδου: Τόμος II, φύλλο 190, φάκελλος 2360 στο Ο.Τ. 107 της Ρόδου).

Ο ΝΟΜΑΡΧΗΣ ΔΩΔΕΚΑΝΗΣΟΥ

Έχοντας υπόψη:

1. Το Ν. 3200/55 «περί διοικητικής αποκεντρώσεως» όπως έχει τροποποιηθεί και συμπληρωθεί μεταγενέστερα».

2. Το Ν. 1558/85 και ειδικότερα το άρθρο 23 αυτού όπου προβλέπεται η σύσταση του Υπουργείου ΠΕ.ΧΩ.Δ.Ε.

3. Το Ν. Δ/γμα 691/48 με το οποίο επεκτάθηκε η Πολεοδομική Νομοθεσία στη Δ/σο.

4. Τις διατάξεις του ενοποιουμένου άρθρου 43, 44, 45 του Ν. Δ/τος 17.7.23, την παρ. 3 του άρθρου 4 του από 27.2.26 Π. Δ/τος, την Ε 53/77, την Ε 11807/76 του ΥΠΕ.ΧΩΔΕ.

5. Τις γενικές και ειδικές πολεοδομικές διατάξεις.

6. Τη γνωμοδότηση του ΣΧΟΠ του Ν. Δ/σου (αρ. πρωτ. ΣΧΟΠ 3/21.3.2000) - 3η συνεδρίαση θέμα 4ο της 20.3.2000 του Νομαρχιακού Σ.ΧΟΠ.

7. Τη γνωμοδότηση της ΕΠΑΕ (αρ. πρωτ. 82/00) 8η συνεδρίαση/24.3.00 θέμα 9ον.

8. Το με αρ. πρωτ. 686/2000 έγγραφο του Δήμου Ροδίων, αποφασίζουμε:

1. Αναγνωρίζουμε το αποκλεισμένο οικόπεδο με κτηματολογικά στοιχεία: Τόμος II, φύλλο 190, φάκελλος 2360 Μεριδα Υ-56 οικοδομών Ρόδου σαν οικοδομήσιμο.

2. Ορίζουμε όρους δόμησης αυτού τους αναφερόμενους στο συνημμένο με την παρούσα τοπογρ. διάγραμμα που θεωρείται αναπόσπαστο τμήμα αυτού.

Η παρούσα απόφαση δεν προκαλεί δαπάνη σε βάρος του οικείου ΟΤΑ σύμφωνα με το άρθρο 27 του Ν. 2081/92.



Η παρούσα να δημοσιευθεί στην Εφημερίδα της Κυβερνήσεως.


Ρόδος, 15 Μαΐου 2000

Ο Βοηθός Νομάρχη
Κ. ΧΑΤΖΗΣ ΧΑΤΖΗΕΥΘΥΜΙΟΥ

ΚΤΗΜΑΤΟΛΟΓΙΑ ΣΤ

ΤΟΜΟΣ: II ΟΙΚΟΣΜΟΣ
ΦΥΛΛΟ: 190
ΦΑΡΕΛΛΟΣ: 2360
ΜΕΡΙΣ: V-56

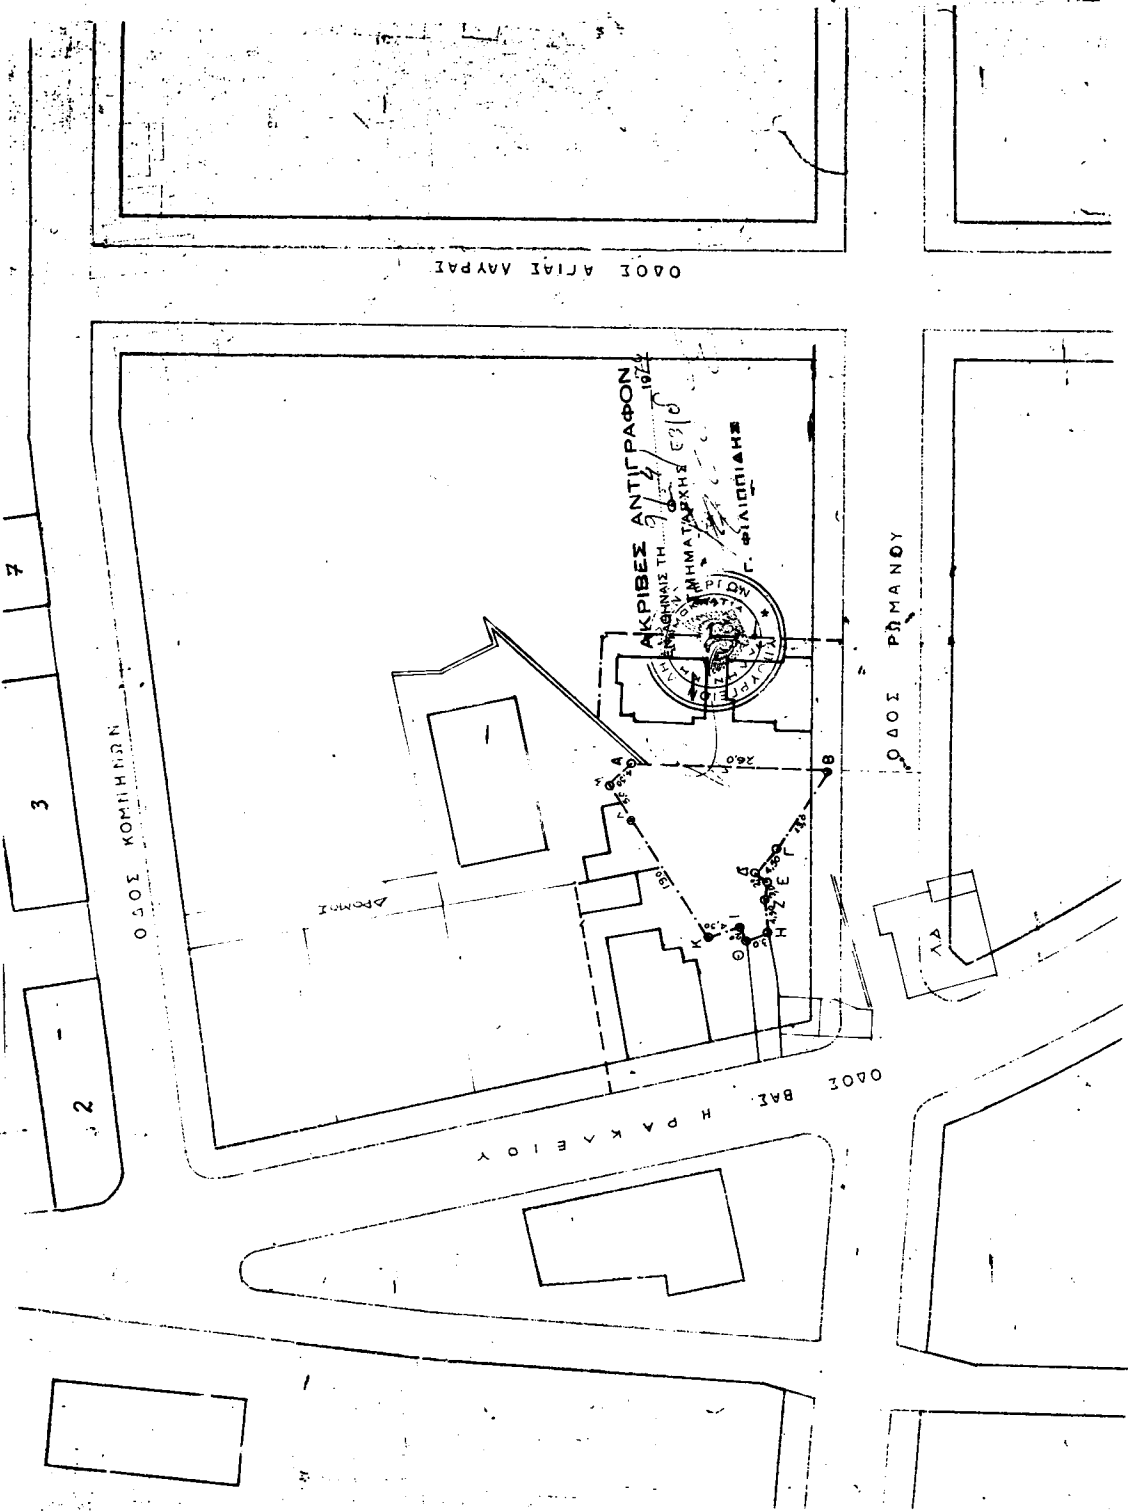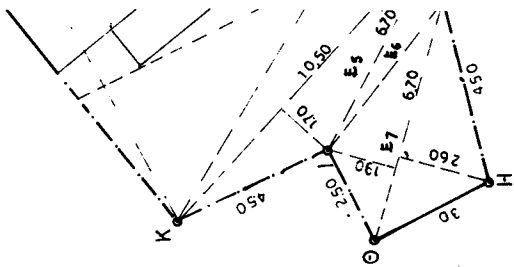

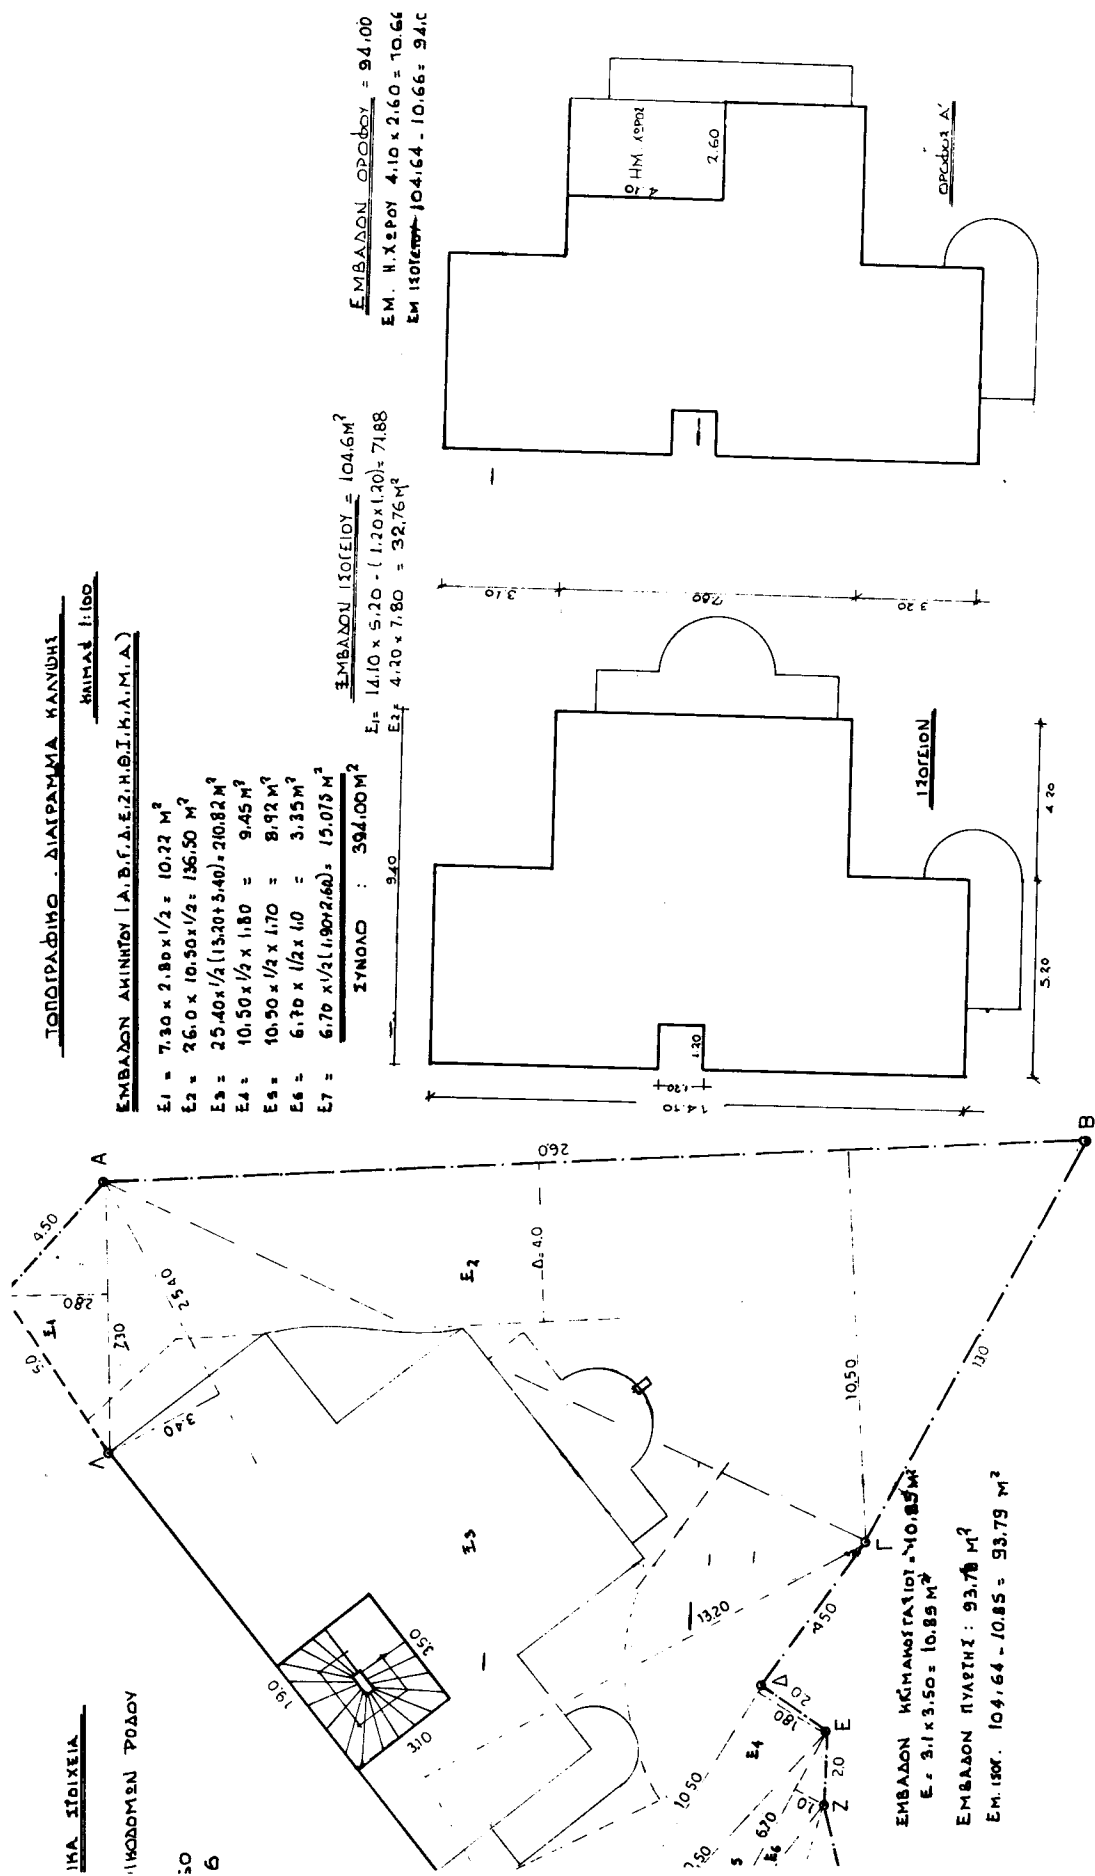

ΔΙΑΤΑΓΜΑ 26-9-63 ΦΕΚ 177 Δ/63

ΣΑ. ΠΡΟΧ.	13.0	ΚΑΤΑ ΠΑΡΕΜΑΙΩΝ	Σ.Ο
ΣΗΜΑΝΣΗ: 5000 Μ?	--	--	150.0 Μ?

калүшн: 40%
Домнзн: 80%

2074 : 15.0 M.

ΕΜΒΛΟΝ ΑΝΙΣΤΟΥ 394.0M²
 ΠΑΞΙ ΤΙΤΛΟΥ ΙΔΙΟΚΗΣΙΑΣ 510.0M²

ИПІТРЕПМЕНІ КАЛУБІ

$$F_u = 394 \times 40\% = 157.60 \text{ M}^2$$

ΠΡΑΓΜΑΤΟΠΟΙΟΥΜΕΝΗ ΚΑΛΥΨΗ
ΕΜΒΛΙΣΜΟΣ ΠΥΛΩΤΗΣ : 104,64 Μ² < 157,60 Μ²

ΕΠΙΤΡΕΛΟΜΕΝΗ ΔΟΜΗΣΗ

$$E_A = 394 \times 90\% = 354.20 \text{ M}^2 -$$

ΠΡΑΓΜΑΤΟΠΟΙΟΥΜΕΝ ΔΟΜΗΣΗ

ΕΜΒΛΟΝ ΚΑΙΩΔΑΚ. ΠΥΛΩΤΗΣ: 10.85 Μ²

2479701: 1000000, Y

8' -" - : 94.00 M²

24 NOV 80 : 209.50 M

Г.О. ТЕХНИКА: Аппарат для определения
содержания влаги в образце 50 %

$$= 94.00 \text{ m}^2$$

ΑΠΟ ΤΟ ΕΘΝΙΚΟ ΤΥΠΟΓΡΑΦΕΙΟ

ΤΕΧΝΙΚΟ ΥΠΟΛΟΓΙΣΜΟ
Κανακίης Λουκάς Πολ. Μηχ.
Λογος Μανολής Αρκ. Μηχ.
Εδναρχου Μακαρίου 31 τηλ. 35805
 θέση ΡΟΔΟΣ ΟΤ 107
 θέση ΝΕΑ 2/ΟΡΟΦΟΣ ΟΙΚΟΔΟΜΗ ΜΕ ΠΥΛΩΤΗ
 σχέδιο **ΤΟΠΟΓΡΑΦΙΚΟ - ΔΙΑΣΤΡΑΜΜΑ ΥΑΝΥΔΗ**
 ιδιοκτήτης ΚΑ ΡΑΠΑΝΙΑΝΑΚΗΣ ΕΛΕΥΘΕΡΙΟΣ