

ΕΦΗΜΕΡΙΣ ΤΗΣ ΚΥΒΕΡΝΗΣΕΩΣ

ΤΗΣ ΕΛΛΗΝΙΚΗΣ ΔΗΜΟΚΡΑΤΙΑΣ

ΤΕΥΧΟΣ ΤΕΤΑΡΤΟ

Αρ. Φύλλου 344

12 Ιουνίου 2000

ΠΕΡΙΕΧΟΜΕΝΑ

ΑΠΟΦΑΣΕΙΣ

- Αναστολή χορήγησης οικοδομικών αδειών και εκτέλεσης οικοδομικών εργασιών του εγκεκριμένου ρυμοτομικού σχεδίου περιοχή του Δήμου Πυλαίας (Ν. Θεσσαλονίκης)..... 1
- Χαρακτηρισμός ως διατηρητέου κτιρίου που βρίσκεται εντός του εγκεκριμένου ρυμοτομικού σχεδίου Αθηνών (Ν. Αττικής) και καθορισμός ειδικών όρων και περιορισμών δόμησης αυτού..... 2
- Καθορισμός επιτρεπόμενης χρήσης του τεμαχίου 509.στ της Διανομής «Λευκούδα 1934» στην περιοχή Αρέθουσας (Ν. Θεσσαλονίκης)..... 3
- Καθορισμός επιτρεπόμενης χρήσης των τεμαχίων 3350.δ και 5212.ε της Ο. Διανομής «Σοχός 1935 και 1936» στην περιοχή του Δήμου Σοχού (Ν. Θεσσαλονίκης)..... 4
- Σύσταση στο Δήμο Αρκαδίων Ν. Ζακύνθου Ν.Π.Δ.Δ. με την επωνυμία «Δημοτικός Οργανισμός Αθλητικών δραστηριοτήτων Δήμου Αρκαδίων»..... 5

ΑΠΟΦΑΣΕΙΣ

Αριθ. 14240/3041

(1)

Αναστολή χορήγησης οικοδομικών αδειών και εκτέλεσης οικοδομικών εργασιών του εγκεκριμένου ρυμοτομικού σχεδίου περιοχή του Δήμου Πυλαίας (Ν. Θεσσαλονίκης).

**Ο ΥΠΟΥΡΓΟΣ ΠΕΡΙΒΑΛΛΟΝΤΟΣ,
ΧΩΡΟΤΑΞΙΑΣ ΚΑΙ ΔΗΜΟΣΙΩΝ ΕΡΓΩΝ**

Έχοντας υπόψη:

1. Τις διατάξεις των άρθρων 152 και 159 του από 14.7.1999 Π.Δ/τος «Κώδικας Βασικής Πολεοδομικής Νομοθεσίας (Δ' 580/99).

2. Τις διατάξεις του άρθρου 29Α του Ν. 1558/1985 «Κυβέρνηση και Κυβερνητικά Όργανα» (Α' 137) που προστέθηκε με το άρθρο 27 του Ν. 2081/1992 (Α' 154) και αντικαταστάθηκε με την παραγ. 2α του άρθρου 1 του Ν. 2469/1997 (Α' 38).

3. Τις διατάξεις της παρ. Β του άρθρου 1 του Π.Δ/τος 28/28.1.1993 «Καθορισμός αρμοδιοτήτων που διατηρούνται από τον Υπουργό και τις Περιφερειακές Υπηρεσίες διανομαρχιακού επιπέδου του Υπουργείου Περιβάλλοντος Χωροταξίας και Δημοσίων Έργων (Α' 9)».

4. Την 244/1999 γνωμοδότηση του δημοτικού συμβουλίου Πυλαίας.

5. Το 106/2000 υπηρεσιακό σημείωμα της Διεύθυνσης Πολεοδομικού Σχεδιασμού.

7. Το γεγονός ότι από τις κανονιστικές διατάξεις αυτής της απόφασης δεν προκαλείται δαπάνη σε βάρος του κρατικού προϋπολογισμού και του οικείου Ο.Τ.Α., αποφασίζουμε:

1. Αναστέλλεται, για τρεις (3) μήνες η χορήγηση οικοδομικών αδειών και εκτέλεση οικοδομικών εργασιών στην εντός του εγκεκριμένου ρυμοτομικού σχεδίου περιοχή του Δήμου Πυλαίας (Ν. Θεσσαλονίκης) και ειδικότερα στο Ο.Τ. Γ 272.

2. Η ισχύς της παρούσας απόφασης αρχίζει από τη δημοσίευσή της στην Εφημερίδα της Κυβερνήσεως.

Η απόφαση αυτή να δημοσιευθεί στην Εφημερίδα της Κυβερνήσεως.

Αθήνα, 1 Ιουνίου 2000

Ο ΥΠΟΥΡΓΟΣ

ΚΩΣΤΑΣ ΛΑΛΙΩΤΗΣ

Αριθ. 13334/2838

(2)

Χαρακτηρισμός ως διατηρητέου κτιρίου που βρίσκεται εντός του εγκεκριμένου ρυμοτομικού σχεδίου Αθηνών (Ν. Αττικής) και καθορισμός ειδικών όρων και περιορισμών δόμησης αυτού.

**Ο ΥΠΟΥΡΓΟΣ ΠΕΡΙΒΑΛΛΟΝΤΟΣ,
ΧΩΡΟΤΑΞΙΑΣ ΚΑΙ ΔΗΜΟΣΙΩΝ ΕΡΓΩΝ**

Έχοντας υπόψη:

1. Τις διατάξεις των άρθρων 110 και 327 του από 14.7.1999 Π.Δ/τος «Κωδικοποίηση Βασικής Πολεοδομικής Νομοθεσίας» (Δ' 580).

2. Τις διατάξεις του άρθρου 29Α του Ν. 1558/1985 «Κυβέρνηση και Κυβερνητικά Όργανα» (Α 137) που προστέθηκε με το άρθρο 27 του Ν. 2081/1992 (Α 154) και αντικαταστάθηκε με την παραγρ. 2α του άρθρου 1 του Ν. 2469/1997 (Α 38).

3. Την υπ' αριθμ. 103326/1281/5.12.1996 απόφαση του Υπουργού και του Υφυπουργού Περιβάλλοντος Χωροταξίας και Δημοσίων Έργων «Μεταβίβαση αρμοδιοτήτων του Υπουργού και του Υφυπουργού Περιβάλλοντος Χωροταξίας και Δημοσίων Έργων στον Γενικό Γραμματέα, και στους Προϊσταμένους των Γενικών Διευθύνσεων, Διευθύνσεων και Τμημάτων του Υπουργείου Περιβάλλοντος Χωροταξίας και Δημοσίων Έργων - πλην Γενικής Γραμματείας Δημοσίων Έργων» (1126Β/16.12.1996).

4. Τις διατάξεις της παρ. Β του άρθρου 1 του π.δ/τος 28/28.1.1993 «Καθορισμός αρμοδιοτήτων που διατηρούνται από τον Υπουργό και τις Περιφερειακές Υπηρεσίες διανομαρχιακού επιπέδου του Υπουργείου Περιβάλλοντος, Χωροταξίας και Δημοσίων Έργων» (Α' 9).

5. Την από 18.11.1999 αιτιολογημένη έκθεση της Διεύθυνσης Πολεοδομικού Σχεδιασμού - Τμήμα Παραδοσιακών Οικισμών.

6. Τις από 4.2.2000 αντιρρήσεις της φερόμενης ιδιοκτήτριας του κτιρίου κας Μαρίας Μπαγατέλα - Παπαδημητρίου (αριθμ. πρωτ. ΥΠΕΧΩΔΕ 3589/941/8.2.2000).

7. Τις από 14.3.2000 παρατηρήσεις επί των αντιρρήσεων της ενδιαφερόμενης και το υπ' αριθμ. 30/14.3.2000 υπηρεσιακό σημείωμα της Διεύθυνσης Πολεοδομικού Σχεδιασμού - Τμήμα Παραδοσιακών Οικισμών.

8. Το γεγονός ότι από τις κανονιστικές διατάξεις αυτής της απόφασης δεν προκαλείται δαπάνη σε βάρος του κρατικού προϋπολογισμού και του οικείου Ο.Τ.Α., αποφασίζουμε:

1. Χαρακτηρίζεται ως διατηρητέο το κτίριο που βρίσκεται επί της οδού Μάγερ 33 του εγκεκριμένου ρυμοτομικού σχεδίου Αθηνών (ν. Αττικής), φερόμενο ως ιδιοκτησία της

Μαρίας Μπαγατέλα - Παπαδημητρίου, όπως φαίνεται με μαύρη διαγράμμιση στο σχετικό πρωτότυπο διάγραμμα σε κλίμακα 1:1000, που θεωρήθηκε από τον Προϊστάμενο της Διεύθυνσης Τοπογραφικών Εφαρμογών με την αριθμ. Η 13334/2000 πράξη του και που αντίτυπο του σε φωτοσμίκρυνση δημοσιεύεται με την παρούσα απόφαση.

2. Διατηρητέο χαρακτηρίζεται το αρχικό κτίριο, όχι όμως και τα πάσης φύσεως προσκτίσματα ή στοιχεία που αλλοιώνουν αυτό. Ο καθορισμός των προσκτισμάτων που αλλοιώνουν το κτίριο και πρέπει να αφαφεθούν πραγματοποιείται από την Επιτροπή Πολεοδομικού και Αρχιτεκτονικού Ελέγχου (ΕΠΑΕ).

3. Επιτρέπεται η επισκευή και ο εκσυγχρονισμός των εγκαταστάσεων, η στατική ενίσχυση η εσωτερική διαρρύθμιση και κάθε επέμβαση για λόγους στατικούς ή λειτουργικούς του χαρακτηριζόμενου ως διατηρητέου κτιρίου, εφόσον δεν αλλοιώνεται ο γενικός αρχιτεκτονικός χαρακτήρας και οι βασικές αρχές της σύνθεσής του.

4. Απαγορεύεται κάθε αφαίρεση, αλλοίωση ή καταστροφή των επί μέρους αρχιτεκτονικών, καλλιτεχνικών ή διακοσμητικών στοιχείων του χαρακτηριζόμενου ως διατηρητέου κτιρίου.

5. Αίτηση για προσθήκη στο διατηρητέο κτίριο αποστέλλεται από την πολεοδομική υπηρεσία, με γνώμη της ΕΠΑΕ, στην αρμόδια υπηρεσία του Υπουργείου Περιβάλλοντος, Χωροταξίας και Δημοσίων Έργων για ειδική ρύθμιση σύμφωνα με τις διατάξεις του άρθρου 4 (παρ. 2) του Ν. 1577/1985 «Περί ΓΟΚ», εφόσον δεν παραβιάζεται το διατηρητέο κτίριο.

6. Δεν επιτρέπεται η τοποθέτηση φωτεινών επιγραφών και διαφημίσεων στο χαρακτηριζόμενο ως διατηρητέο κτίριο.

Επιτρέπεται μόνο η τοποθέτηση επιγραφών περιορισμένων διαστάσεων που πληροφορούν για τυχόν χρήση των χώρων του κτιρίου.

7. Για οποιαδήποτε επέμβαση στο εξωτερικό ή εσωτερικό του χαρακτηριζόμενου ως διατηρητέου κτιρίου καθώς και για την τοποθέτηση επιγραφών απαιτείται η έγκριση της ΕΠΑΕ.

8. Η ισχύς της παρούσας απόφασης αρχίζει από τη δημοσίευσή της στην Εφημερίδα της Κυβερνήσεως.


Η παρούσα απόφαση να δημοσιευθεί στην Εφημερίδα της Κυβερνήσεως.

Αθήνα, 25 Μαΐου 2000

Με εντολή Υπουργού
Ο Γενικός Γραμματέας
ΗΛΙΑΣ ΜΠΕΡΙΑΤΟΣ

ΥΠΟΥΡΓΕΙΟΝ ΔΗΜΟΣΙΩΝ ΕΡΓΩΝ
ΥΠΗΡΕΣΙΑ ΤΟΠΟΓΡΑΦΙΚΩΝ ΚΑΙ ΚΤΗΜΑΤΟΛΟΓΙΟΥ

ΚΑ0036

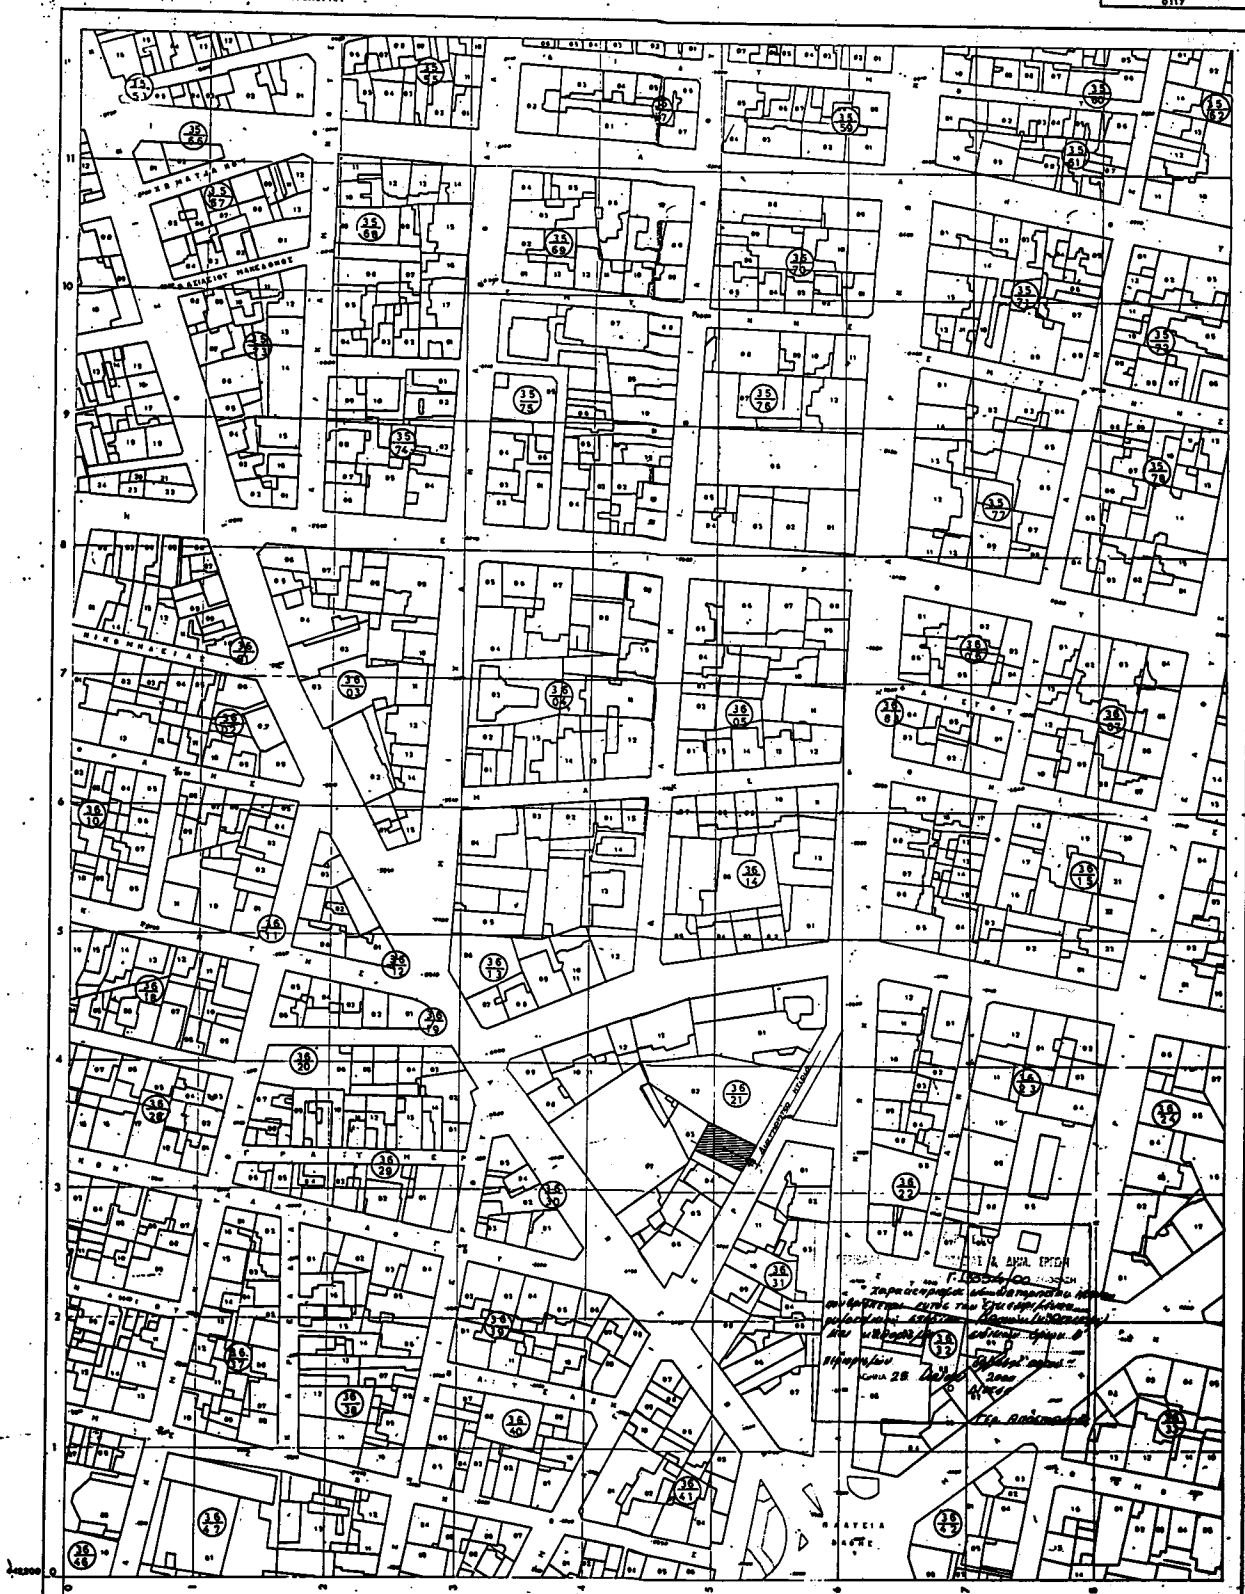

Κλίμαξ 1:1000

Αρ. Δελ. 105
δελ. 1

ΕΘΝΙΚΟ ΤΥΠΟΓΡΑΦΕΙΟ
Για τεχνικούς λόγους στο σχεδιάγραμμα
έγινε συμπλήρωση κατά ποσοστό 1/100

ΤΟΠΟΓΡΑΦΙΚΟΙ ΧΑΡΤΕΣ

ΣΥΝΤΑΞΙΣ

ΥΠΟΥΡΓΕΙΟΝ ΔΗΜΟΣΙΩΝ ΕΡΓΩΝ

ΥΠΗΡΕΣΙΑ ΤΟΠΟΓΡΑΦΙΚΩΝ ΚΑΙ ΚΤΗΜΑΤΟΛΟΓΙΟΥ

Χρόνος συντάξεως 1974

Μέθοδος συντάξεως ΟΡΘΟΓΡΑΜΜΕΤΡΙΚΗ

ΠΕΡΙΟΧΗ ΑΘΗΝΩΝ

ΝΟΜΟΣ ΑΤΤΙΚΗΣ

Αριθ. 29/15685/ΠΣΚ/797

(3)

Καθορισμός επιτρεπόμενης χρήσης του τεμαχίου 509.στ της Διανομής «Λευκούδα 1934» στην περιοχή Αρέθουσας (Ν. Θεσσαλονίκης).

Ο ΝΟΜΑΡΧΗΣ ΘΕΣΣΑΛΟΝΙΚΗΣ

Έχοντας υπόψη:

1. Τις διατάξεις του άρθρου 3 του Ν. 1512/85 «τροποποίηση και συμπλήρωση πολεοδομικών διατάξεων κλπ» (ΦΕΚ 4/Α).

2. Τις διατάξεις του Ν. 2218/94 «ίδρυση Νομαρχιακής Αυτοδιοίκησης κ.λπ.» (ΦΕΚ 90/Α), όπως τροποποιήθηκαν και συμπληρώθηκαν με το Ν. 2242/94 «συμπλήρωση διατάξεων για τη νομαρχιακή αυτοδιοίκηση και άλλες διατάξεις» (ΦΕΚ 153/Α).

3. Την υπ' αρ. 21/31.3.95 απόφαση του Νομαρχιακού Συμβουλίου Θεσσαλονίκης «Οργανισμός Εσωτερικής Υπηρεσίας της Νομαρχιακής Αυτοδιοίκησης Θεσσαλονίκης» (ΦΕΚ 392/Β/11.4.95) και την οικοθ./1423/08.05.2000 Απόφαση Νομάρχη Θεσσαλονίκης με την οποία μεταβίβαστηκαν αρμοδιότητες στο Βοηθό Νομάρχη Ιωάννη Λεμπετή.

4. Το Τ.Π.Σ.Κ./8/22.05.2000 σχετικό με το θέμα Εισηγητικό Σημείωμα του Τμήματος Πολεοδομικών Σχεδίων και Κανόνων της Δ/νσης Πολεοδομίας, στο οποίο εκτίθεται το ιστορικό του θέματος, αναλύεται η νομική και χωροταξική του διάσταση και αναφέρονται οι θετικές γνωμοδοτήσεις των υπηρεσιών που ερωτήθηκαν σχετικά.

5. Τις διατάξεις του άρθρου 29Α του Ν. 1558/85 όπως

αυτό προστέθηκε με το άρθρο 27 του Ν.2081/92 (ΦΕΚ 154/Α) και τη διαπίστωση ότι από τις κανονιστικού χαρακτήρα διατάξεις της παρούσας δεν προκαλείται δαπάνη σε βάρος του κρατικού προϋπολογισμού ή του Δήμου Αρέθουσας.

6. Την 69269/5387/90 Κοινή Απόφαση Υπουργών «κατάταξη έργων και δραστηριοτήτων σε κατηγορίες κλπ», (ΦΕΚ 678/Β/25.10.90) και ειδικότερα τα άρθρα 4, 5 και 8.

7. Την εγκύκλιο 30/93 του Υ.ΠΕ.ΧΩ.Δ.Ε. (αρ. πρωτ. 78266/4048/9.7.93) και το 80972/5450/17.8.93 έγγραφο της Δ/νσης Χωροταξίας του Υ.ΠΕ.ΧΩ.Δ.Ε, αποφασίζουμε:

1. Καθορίζεται επιτρεπόμενη χρήση «ποιμνιοστάσιο» στο τεμάχιο 509.στ της Διανομής «Λευκούδα 1934» στην περιοχή του Δήμου Αρέθουσας όπως αυτό σημειώνεται με στοιχεία Α-Β-Γ-Δ-Ε-Α στο διάγραμμα-απόσπασμα διανομής σε κλίμακα 1:5.000 που θεωρήθηκε από τον Προϊστάμενο της Δ/νσης Πολεοδομίας και συνοδεύει την παρούσα.

2. Στο υπόψη τεμάχιο εξακολουθούν να ισχύουν οι διατάξεις που ρυθμίζουν την εκτός οικισμών δόμηση και η ίδρυση και λειτουργία του ποιμνιοστασίου διέπονται από τις αντίστοιχα ισχύουσες διατάξεις.

Η παρούσα και το διάγραμμα-απόσπασμα διανομής που τη συνοδεύει να δημοσιευθούν στην Εφημερίδα της Κυβερνήσεως.

Θεσσαλονίκη, 23 Μαΐου 2000

Ο Βοηθός Νομάρχη
ΙΩΑΝΝΗΣ ΛΕΜΠΕΤΗΣ

Αριθ. 29/16693/ΠΣΚ/843 οικ.

(4)

Καθορισμός επιτρεπόμενης χρήσης των τεμαχίων 3350.δ και 5212.ε της Ο. Διανομής «Σοχός 1935 και 1936» στην περιοχή του Δήμου Σοχού (Ν. Θεσσαλονίκης).

Ο ΝΟΜΑΡΧΗΣ ΘΕΣΣΑΛΟΝΙΚΗΣ

Έχοντας υπόψη:

1. Τις διατάξεις του άρθρου 3 του Ν. 1512/85 «τροποποίηση και συμπλήρωση πολεοδομικών διατάξεων κλπ» (ΦΕΚ 4/Α).

2. Τις διατάξεις του Ν. 2218/94 «ίδρυση Νομαρχιακής Αυτοδιοίκησης κ.λπ.» (ΦΕΚ 90/Α), όπως τροποποιήθηκαν και συμπληρώθηκαν με το Ν. 2242/94 «συμπλήρωση διατάξεων για τη νομαρχιακή αυτοδιοίκηση και άλλες διατάξεις» (ΦΕΚ 153/Α).

3. Την υπ' αρ. 21/31.3.95 Απόφαση του Νομαρχιακού Συμβουλίου Θεσσαλονίκης «Οργανισμός Εσωτερικής Υπηρεσίας της Νομαρχιακής Αυτοδιοίκησης Θεσσαλονίκης» (ΦΕΚ 392/Β/11.4.95) και την οικοθ./1423/8.5.2000 Απόφαση Νομάρχη Θεσσαλονίκης με την οποία μεταβιβάστηκαν αρμοδιότητες στο Βοηθό Νομάρχη Ιωάννη Λεμπετλή.

4. Το Τ.Π.Σ.Κ./837/22.5.2000 σχετικό με το θέμα Εισηγητικό Σημείωμα του Τμήματος Πολεοδομικών Σχεδίων και Κανόνων της Δ/σης Πολεοδομίας, στο οποίο εκτίθεται το ιστορικό του θέματος, αναλύεται η νομική και χωροταξική του διάσταση και αναφέρονται οι θετικές γνωμοδοτήσεις των υπηρεσιών που ερωτήθηκαν σχετικά.

5. Τις διατάξεις του άρθρου 29Α του Ν. 1558/85 όπως αυτό προστέθηκε με το άρθρο 27 του Ν.2081/92 (ΦΕΚ 154/Α) και τη διαπίστωση ότι από τις κανονιστικού χαρα-

κτήρα διατάξεις της παρούσας δεν προκαλείται δαπάνη σε βάρος του κρατικού προϋπολογισμού ή του Δήμου Αρέθουσας.

6. Την 69269/5387/90 Κοινή Απόφαση Υπουργών «κατάταξη έργων και δραστηριοτήτων σε κατηγορίες κλπ», (ΦΕΚ 678/Β/25.10.90) και ειδικότερα τα άρθρα 4, 5 και 8.

7. Την εγκύκλιο 30/93 του Υ.ΠΕ.ΧΩ.Δ.Ε. (αρ. πρωτ. 78266/4048/9.7.93) και το 80972/5450/17.8.93 έγγραφο της Δ/σης Χωροταξίας του Υ.ΠΕ.ΧΩ.Δ.Ε., αποφασίζουμε:

1. Καθορίζεται επιτρεπόμενη χρήση «βουστάσιο» στην έκταση που αποτελείται από το τεμάχιο 3350.δ της Ο. Διανομής «Σοχός 1935 & 1936» στην περιοχή του Δήμου Σοχού όπως αυτό σημειώνεται με στοιχεία Α-Β-Γ-Δ.....Κ-Λ-Α στο διάγραμμα-απόσπασμα διανομής σε κλίμακα 1:2.000 και από το τεμάχιο 5112.ε της ίδιας Ο. Διανομής όπως αυτό σημειώνεται με στοιχεία Μ-Ν-Ξ.....Υ-Φ-Μ στο διάγραμμα-απόσπασμα διανομής σε κλίμακα 1:5.000 που θεωρήθηκαν από τον Προϊστάμενο της Δ/σης Πολεοδομίας και συνοδεύουν την παρούσα.

2. Στην υπόψη έκταση εξακολουθούν να ισχύουν οι διατάξεις που ρυθμίζουν την εκτός οικισμών δόμηση και η ίδρυση και λειτουργία του ποιμνιοστασίου διέπονται από τις αντίστοιχα ισχύουσες διατάξεις.

Η παρούσα και το διάγραμμα-απόσπασμα διανομής που τη συνοδεύει να δημοσιευθούν στην Εφημερίδα της Κυβερνήσεως.

Θεσσαλονίκη, 23 Μαΐου 2000

Ο Βοηθός Νομάρχη
ΙΩΑΝΝΗΣ ΛΕΜΠΕΤΛΗΣ

Αριθ. 1800

(5)

Σύσταση στο Δήμο Αρκαδίων Ν. Ζακύνθου Ν.Π.Δ.Δ. με την επωνυμία «Δημοτικός Οργανισμός Αθλητικών δραστηριοτήτων Δήμου Αρκαδίων»

Η ΓΕΝΙΚΗ ΓΡΑΜΜΑΤΕΑΣ
ΠΕΡΙΦΕΡΕΙΑΣ ΙΩΝΙΩΝ ΝΗΣΙΩΝ

Έχοντας υπόψη:

1) Τις διατάξεις των άρθρων 198,199,200 και 203 του Δ.Κ.Κ. (Π.Δ.410/95).

2) Την αρ. 33α/2000 απόφαση του Δημοτικού Συμβουλίου Δήμου Αρκαδίων για σύσταση Νομικού Προσώπου.

3) Την αρ. 3553/29.8.1997 απόφαση του Γεν. Γραμ. Περ. Ιονίων Νησιών σχετικά με την ανάθεση άσκησης αρμοδιοτήτων και εξουσιοδότησης υπογραφής, αποφασίζουμε:

Συνιστούμε στον Δήμο Αρκαδίων Ν. Ζακύνθου, Δημοτικό Νομικό πρόσωπο (ΝΠΔΔ) σύμφωνα με τις διατάξεις του άρθρου 203 του Δ.Κ.Κ. (Π.Δ.410/95) με την ονομασία «Δημοτικός Οργανισμός Αθλητικών Δραστηριοτήτων Δήμου Αρκαδίων»

1. Σκοπός του Οργανισμού είναι:

α) Η δημιουργία, λειτουργία και διαχείριση αθλητικών κέντρων και γυμναστηρίων, χώρων αθλοπαιδιών και γυμναστικής, που να καλύπτονται οι ανάγκες για άθληση των Δημοτών και ιδιαίτερα των νέων.

β) Η δημιουργία, λειτουργία και διαχείριση αθλητικών γηπέδων (ποδοσφαίρου, καλαθοσφαίρισης, τένις, βόλεϊ κ.λ.π.).

γ) Η συντήρηση και αναβάθμιση όλων των αθλητικών υποδομών που υπάρχουν στην περιφέρεια του Δήμου.

δ) Η διοργάνωση αθλητικών εκδηλώσεων και η συμμετοχή σε εκδηλώσεις μαζικού αθλητισμού που οργανώνουν διάφοροι φορείς.

ε) Η ανάπτυξη μαζικού αθλητισμού για όλες τις ηλικίες και τα ενδιαφέροντα των Δημοτών.

στ) Η καλλιέργεια και διάδοση του αθλητικού πνεύματος σε όλους τους Δημότες.

ζ) Η συνεργασία με όλους τους αθλητικούς φορείς για την ανάπτυξη και πρόοδο του αθλητισμού στον Δήμο, ώστε ο αθλητισμός να γίνεται τρόπος ζωής των Δημοτών.

η) Η λειτουργία επιτροπών για την αξιοποίηση κάθε δυνατότητας ανάπτυξης του αθλητισμού.

2. Οι πόροι του Οργανισμού προέρχονται:

α) Από τις τακτικές και έκτακτες επιχορηγήσεις του Δήμου Αρκαδίων και του Υπουργείου Πολιτισμού.

β) Από προγραμματικές συμβάσεις με τα αντίστοιχα ανά αντικείμενο Υπουργεία και φορείς του Δημοσίου.

γ) Από επιχορηγήσεις ή χρηματοδοτήσεις οποιουδήποτε Ν.Π.Δ.Δ. ή Ν.Π.Ι.Δ. ή Κρατικών Οργανισμών (Π.Δ. Ο.ΠΑΠ - Κρατικά Λαχεία κ.λπ.).

δ) Από Δωρεές.

ε) Από διαφημίσεις, καθώς και από έσοδα από τη διοργάνωση αθλητικών εκδηλώσεων.

στ) Από ανταποδοτικά δημοτικά τέλη.

ζ) Από Περιφερειακά. Εθνικά, Κοινοτικά προγράμματα κ.λ.π.

η) Από την αξιοποίηση κινητής και ακίνητης περιουσίας του Οργανισμού.

3. Διοίκηση: Το Διοικητικό Συμβούλιο του Οργανισμού αποτελείται από έντεκα (11) τακτικά και έντεκα (11) αναπληρωματικά μέλη, τα οποία ορίζονται από το Δημοτικό Συμβούλιο.

Πρόεδρος του Διοικητικού Συμβουλίου είναι ο Δήμαρχος. Μέλη του Δ.Σ. μπορούν να είναι Δημοτικοί Σύμβουλοι και Δημότες ή κάτοικοι που έχουν ανάλογη επαγγελματική ή κοινωνική δράση ή ειδικές γνώσεις σε σχέση με το σκοπό του Οργανισμού.

4. Θητεία: Η θητεία των μελών του Δ. Σ είναι τετραετής και λήγει πάντα με τη λήξη της Δημοτικής περιόδου και την εγκατάσταση του νέου Διοικητικού Συμβουλίου.

Από την απόφαση αυτή δεν προκαλείται δαπάνη σε βάρος του Κρατικού Προϋπολογισμού αλλά σε βάρος του προϋπολογισμού του Δ. Αρκαδίων.

Η απόφαση αυτή να δημοσιευθεί στην Εφημερίδα της Κυβερνήσεως.

Ζάκυνθος 25 Μαΐου 2000

Με εντολή Γενικού Γραμματέα Περιφέρειας
Ο Διευθυντής

ΚΩΝ/ΝΟΣ Σ. ΤΣΟΥΚΑΛΑΣ