



ΕΦΗΜΕΡΙΣ ΤΗΣ ΚΥΒΕΡΝΗΣΕΩΣ

ΤΗΣ ΕΛΛΗΝΙΚΗΣ ΔΗΜΟΚΡΑΤΙΑΣ

ΤΕΥΧΟΣ ΤΕΤΑΡΤΟ

Αρ. Φύλλου 376

23 Ιουνίου 2000

ΠΕΡΙΕΧΟΜΕΝΑ

ΑΠΟΦΑΣΕΙΣ

- Αναγκαστική απαλλοτρίωση ακινήτων για τη βελτίωση της Ν.Ε.Ο. Χανίων - Καστελίου στο τμήμα Γαλατάς - Κολυμπάρι: 1. Α-Κ Ταυρωνίτη, 2. Οδοί ΝΟ. 15-16,3. Οδός ΝΟ. 17,4 Οδοί 18-19-20. Οδοί 21-22-23 στο νομό Χανίων 1
- Αναγκαστική απαλλοτρίωση ακινήτων για τη κατασκευή της Εγνατίας οδού, Ανισόπεδος κόμβος Νεοχωρίου, χ.θ. 22+285,45 - χ.θ. 22+752,54 στο νομό Θεσπρωτίας 2
- Μερική ανάκληση της αναγκαστικής απαλλοτρίωσης που κηρύχθηκε με την Δ.11795/8178/8-12-1965 (ΦΕΚ 8/24-1-1966 τ.Δ') κοινή Υπουργική απόφαση Βεβαίωση της αυτοδίκαιης ανάκλησης της αναγκαστικής απαλλοτρίωσης που κηρύχθηκε με την 1032864/1661/0010/23-3-1993 (ΦΕΚ 357/12-4-93 τ.Δ') κοινή Υπουργική απόφαση 3
- Αναγκαστική σύσταση δουλείας για την κατασκευή του έργου Έγδρευση Θεσ/νίκης από ποταμό Αλιάκμονα - κατασκευή του υδραγωγείου από τη Δεξαμενή Δ3 μέχρι την οδό Λαγκαδά, στο νομό Θεσσαλονίκης 4
- Αλλαγή χρήσης 50 στρεμμάτων από το υπ' αριθμ. 1320γ κοινόχρηστο αγροκτήματος Αχλαδοχωρίου σε χώρο βιομηχανικών εγκαταστάσεων (Συντήρησης και επεξεργασίας φρούτων) 5
- Κήρυξη αναδασωτέας έκτασης 2,041 στρεμμάτων στη θέση «Καρδάρá» περιφέρειας Δήμου Αρτέμιδος Νομού Μαγνησίας 6

ΑΠΟΦΑΣΕΙΣ

- Αριθ. 1047731/4597/0010 (1)
- Αναγκαστική απαλλοτρίωση ακινήτων για τη βελτίωση της Ν.Ε.Ο. Χανίων - Καστελίου στο τμήμα Γαλατάς - Κολυμπάρι: 1. Α-Κ Ταυρωνίτη, 2. Οδοί ΝΟ. 15-16,3. Οδός ΝΟ. 17,4 Οδοί 18-19-20. Οδοί 21-22-23 στο νομό Χανίων.

ΟΙ ΥΠΟΥΡΓΟΙ ΟΙΚΟΝΟΜΙΚΩΝ
ΠΕΡΙΒΑΛΛΟΝΤΟΣ, ΧΩΡΟΤΑΞΙΑΣ ΚΑΙ
ΔΗΜΟΣΙΩΝ ΕΡΓΩΝ

Έχοντας υπόψη :

1. Τις διατάξεις του Ν.Δ/τος 797/1971 «περί αναγκαστικών απαλλοτριώσεων» σε συνδυασμό με τις διατάξεις του Β.Δ/τος 139/1971 «περί της αρμοδιότητας των νομαρχών προς κήρυξιν αναγκαστικών τίνων απαλλοτριώσεων», όπως ισχύουν.

2. Τις διατάξεις του άρθρου 23 του από 25 Νοεμβρίου 1929 διατάγματος «περί κωδικοποίησης των περί κατασκευής και συντηρήσεως οδών κειμένων διατάξεων».

3. Τις διατάξεις του άρθρου 1 του Ν.653/1977 «περί υποχρεώσεως των παροδίων ιδιοκτητών δια την διάνοιξη Εθνικών οδών κ.λ.π.», όπως συμπληρώθηκαν με τις παρ.9 και 10 του άρθρου 62 του Ν.947/1979 και την παρ.4 του άρθρου 9 του Ν. 960/1979, για την εκτέλεση των οποίων εκδόθηκε το π.δ.929/1979 καθώς και τις, διατάξεις της παρ. 14 του άρθρου 4 του κεφ.Β' του Ν.2052/1992.

4. Τις διατάξεις του άρθρου 34 του Ν.2040/1992.

5. Την Α.Π. 68679/93/17-2-1994 απόφαση έγκρισης περιβαλλοντικών όρων.

6. Την Δ12/δ/0/37401/14-12-1999 απόφαση του Υπουργού Περιβάλλοντος, Χωροταξίας και Δημοσίων Έργων «περί εφαρμογής άρθρου 1 του Ν. 653/1977 «περί υποχρεώσεως των παροδίων ιδιοκτητών για την διάνοιξιν εθνικών οδών».

7. Την 1039386/441/Α0006/21-4-2000 (ΦΕΚ 571/21-4-2000 τ.Β') κοινή απόφαση του Πρωθυπουργού και του Υπουργού Οικονομικών, σχετικά με ανάθεση αρμοδιοτήτων στους Υφυπουργούς Οικονομικών, αποφασίζουμε:

Κηρύσσουμε την αναγκαστική απαλλοτρίωση, για λόγους δημόσιας ωφέλειας και ειδικότερα για τη βελτίωση της Ν.Ε.Ο. Χανίων - Καστελίου στο τμήμα Γαλατάς - Κολυμπάρι: 1. Α-Κ Ταυρωνίτη, 2. Οδοί ΝΟ.15-16,3. Οδός ΝΟ.17,4 Οδοί 18-19-20. Οδοί 21-22-23 έκτασης συνολικού εμβαδού 144.372,3 μ² που βρίσκεται στο νομό Χανίων και εικονίζεται α) με κλίμακα 1:1000 στα από 2-1-1999 και με αριθμούς σχεδίων 99.24.11/1/Κ.Δ., 99.24.2/1/Κ.Δ., 99.24.1/1/Κ.Δ. και 99.24.10/1/Κ.Δ. κτηματολογικά διαγράμματα και στους αντίστοιχους κτηματολογικούς πίνακες και β) με κλίμακα 1:500 στα από 10-1-1999 και με αριθμούς σχεδίων 99.24.3/1.1/Κ.Δ., 99.24.3/1.2/Κ.Δ. και 99.24.3/1.3/Κ.Δ.. κτηματολογικά διαγράμματα και στον αντίστοιχο κτηματολογικό πίνακα, της Δ/σης Δ1α (Δ.Μ.Ε.Ο. - Τμήμα Μελετών Οδών) του Υπουργείου ΠΕ-ΧΩΔΕ τα οποία έχουν συντάξει οι Μηγ/κοί Παν. Θεοδωρόπουλος και Νικ.Μπούτρης και έχει θεωρήσει για τη Δι-

εύθυνση Δ12/Τμήμα δ' του Υπουργείου Περιβάλλοντος, Χωροταξίας και Δημοσίων Έργων, ο Διευθυντής Κ.Δεσύπρης, στις 19-10-1999.

Στην έκταση που απαλλοτριώνεται προβάλλουν δικαιώματα κυριότητας οι: 1) Γαλάνης Γεώργιος, 2) Τομαδάκη Ζωή, 3) Παρασχάκης Νικόλαος κ.λ.π.

Στην έκταση που απαλλοτριώνεται δεν περιλαμβάνονται οι εκτάσεις εκείνες οι οποίες στα κτηματολογικά στοιχεία φέρονται ότι ανήκουν στο Δημόσιο.

Η απαλλοτρίωση κηρύσσεται υπέρ του Δημοσίου και με δαπάνη: α) του Δημοσίου που θα αντιμετωπισθεί με δαπάνες του προγράμματος Δημοσίων Επενδύσεων για έργα οδοποιίας αρμοδιότητας Γενικής Γραμματείας Δημοσίων Έργων (αριθμός έργου 9771504 ΣΑΕ 071/2) και β) των παρόδων ιδιοκτητών που ωφελούνται με τις προϋποθέσεις του νόμου, χαρακτηρίζεται δε ως κατεπείγουσα.

Η απόφαση αυτή να δημοσιευθεί στην Εφημερίδα της Κυβερνήσεως.

Αθήνα, 8 Ιουνίου 2000

ΟΙ ΥΠΟΥΡΓΟΙ
ΥΦΥΠ. ΟΙΚΟΝΟΜΙΚΩΝ ΠΕΡΙΒ/ΝΤΟΣ, ΧΩΡ/ΕΙΑΣ & ΔΗΜ. ΕΡΓΩΝ
ΑΠ. ΦΩΤΙΑΔΗΣ **ΚΩΝ. ΛΑΛΙΩΤΗΣ**

Αριθ. 1047727/4593/0010 (2)

Αναγκαστική απαλλοτρίωση ακινήτων για τη κατασκευή της Εγνατίας οδού, Ανισόπεδος κόμβος Νεοχωρίου, χ.θ.22+285,45 - χ.θ. 22+752,54 στο νομό Θεσπρωτίας.

**ΟΙ ΥΠΟΥΡΓΟΙ ΟΙΚΟΝΟΜΙΚΩΝ -
ΠΕΡΙΒΑΛΛΟΝΤΟΣ, ΧΩΡΟΤΑΞΙΑΣ ΚΑΙ
ΔΗΜΟΣΙΩΝ ΕΡΓΩΝ**

Έχοντας υπόψη :

1. Τις διατάξεις του Ν.Δ/τος 797/1971 «περί αναγκαστικών απαλλοτριώσεων» σε συνδυασμό με τις διατάξεις του Β.Δ/τος 139/1971 «περί της αρμοδιότητας των νομαρχών προς κήρυξιν αναγκαστικών τίνων απαλλοτριώσεων», όπως ισχύουν.

2. Τις διατάξεις του άρθρου 23 του από 25 Νοεμβρίου 1929 διατάγματος «περί κωδικοποίησης των περί κατασκευής και συντηρήσεως οδών κειμένων διατάξεων».

3. Τις διατάξεις του άρθρου 1 του ν.653/1977 «περί υποχρεώσεως των παροδίων ιδιοκτητών δια την διάνοιξη Εθνικών οδών κ.λ.π.», όπως συμπληρώθηκαν με τις παρ.9 και 10 του άρθρου 62 του ν.947/1979 και την παρ.4 του άρθρου 9 του ν.960/1979, για την εκτέλεση των οποίων εκδόθηκε το π.δ.929/1979 καθώς και τις διατάξεις της παρ. 14 του άρθρου 4 του κεφ.Β' του ν.2052/1992.

4. Τις διατάξεις του άρθρου 34 του ν.2040/1992.

5. Την ΑΠ66967/19-11-1993 απόφαση έγκρισης περιβαλλοντικών όρων.

6. Την Δ 12/Δ/30718/7-2-2000 απόφαση του Υπουργού ΠΕΧΩΔΕ περί εφαρμογής του άρθρου 1 του Ν.653/1977.

7. Την 1039386/441/Α0006/21-4-2000 (ΦΕΚ 571/21-4-2000 τ.Β'.) κοινή απόφαση του Πρωθυπουργού και του Υπουργού Οικονομικών, σχετικά με ανάθεση αρμοδιοτήτων στους Υφυπουργούς Οικονομικών, αποφασίζουμε:

Κηρύσσουμε την αναγκαστική απαλλοτρίωση, για λόγους δημόσιας ωφέλειας και ειδικότερα για τη κατασκευή της Εγνατίας οδού, Ανισόπεδος κόμβος Νεοχωρίου,

χ.θ.22+285,45 - χ.θ. 22+752,54, έκτασης συνολικού εμβαδού 62.759,97 μ2 που βρίσκεται στο νομό Θεσπρωτίας και εικονίζεται στο από 10-6-1999 κτηματολογικό διάγραμμα και στον αντίστοιχο κτηματολογικό πίνακα της ΕΓΝΑΤΙΑ ΟΔΟΣ Α.Ε., τα οποία έχει συντάξει ο Πολ.Μηχ/κός Ι.Τέγος και έχει θεωρήσει ο Διευθυντής της Διεύθυνσης Δ12/Τμήμα δ' του Υπουργείου Περιβάλλοντος, Χωροταξίας και Δημοσίων Έργων Κ.Δεσύπρης, στις 22-11-1999.

Στην έκταση που απαλλοτριώνεται προβάλλουν δικαιώματα κυριότητας οι: 1) Κώτσης Ηλίας, 2) Σάση Δημητρώλα, 3) Τάτση Ουρανία κ.λ.π.

Η απαλλοτρίωση κηρύσσεται υπέρ του Δημοσίου και με δαπάνη: α) του Δημοσίου που θα αντιμετωπισθεί με δαπάνες του προγράμματος Δημοσίων Επενδύσεων για έργα οδοποιίας αρμοδιότητας Γενικής Γραμματείας Δημοσίων Έργων (αριθμός έργου 9771511 ΣΑΕ 071/2) και β) των παρόδων ιδιοκτητών που ωφελούνται με τις προϋποθέσεις του νόμου, χαρακτηρίζεται δε ως κατεπείγουσα.

Η απόφαση αυτή να δημοσιευθεί στην Εφημερίδα της Κυβερνήσεως.

Αθήνα, 8 Ιουνίου 2000

ΟΙ ΥΠΟΥΡΓΟΙ
ΥΦΥΠ. ΟΙΚΟΝΟΜΙΚΩΝ ΠΕΡΙΒ/ΝΤΟΣ, ΧΩΡ/ΕΙΑΣ & ΔΗΜ. ΕΡΓΩΝ
ΑΠ. ΦΩΤΙΑΔΗΣ **ΚΩΝ. ΛΑΛΙΩΤΗΣ**

Αριθ. 1048530/4694/0010 (3)

Μερική ανάκληση της αναγκαστικής απαλλοτρίωσης που κηρύχθηκε με την Δ.11795/8178/8-12-1965 (ΦΕΚ 8/24-1-1966 τ.Δ') κοινή Υπουργική απόφαση.

**ΟΙ ΥΠΟΥΡΓΟΙ ΟΙΚΟΝΟΜΙΚΩΝ -
ΠΕΡΙΒΑΛΛΟΝΤΟΣ, ΧΩΡΟΤΑΞΙΑΣ ΚΑΙ
ΔΗΜΟΣΙΩΝ ΕΡΓΩΝ**

Έχοντας υπόψη :

1. Τις διατάξεις του άρθρου 2α του κωδικοποιημένου Α.Ν. 1731/1939 «περί αναγκαστικών απαλλοτριώσεων».

2. Την Δ..11795/8178/8-12-1965 (ΦΕΚ 8/24-1-1966τ.Δ') κοινή Υπουργική απόφαση, σχετικά με την κήρυξη αναγκαστικής απαλλοτρίωσης για την κατασκευή της επαρχιακής οδού νήσου Σύρου, τμήμα Αξός-Ροτζιά-Βάρη-Μέγας Γιαλός-Δελαγράτσια.

3. Το αριθ. Β.0853042/28-2-2000 αντίγραφο διπλοτύπου εισπραξης της ΔΟΥ Ε' Αθηνών από το οποίο προκύπτει ότι η αποζημίωση που καθορίστηκε με την 1067916/7190/0010/5-11-1999 απόφαση επεστράφη εμπρόθεσμα.

4. Την 1039386/441/Α0006/21-4-2000 (ΦΕΚ 571/21-4-2000 τ.Β'.) κοινή απόφαση του Πρωθυπουργού και του Υπουργού Οικονομικών, σχετικά με ανάθεση αρμοδιοτήτων στους Υφυπουργούς Οικονομικών, αποφασίζουμε:

Ανακαλούμε μερικά την απαλλοτρίωση που κηρύχθηκε με την Δ. 11795/8178/8-12-1965 (ΦΕΚ 8/24-1-1966 τ.Δ') απόφαση, για την κατασκευή της επαρχιακής οδού νήσου Σύρου, τμήμα Αξός-Ροτζιά-Βάρη-Μέγας Γιαλός-Δελαγράτσια., έκτασης συνολικού εμβαδού 356,50 μ2 που βρίσκεται στην νήσο Σύρο νομού Κυκλάδων και φαίνεται με αριθμ.ιδιοκτησιών 308 και 309 στο από 8-2-1999 κτηματολογικό διάγραμμα και στον αντίστοιχο κτηματολογικό πίνακα της Δ/σης Τεχνικών Υπηρεσιών νομού Κυκλάδων τα οποία έχει συντάξει ο Μη/κός Δημ.Τζουμακίδης και έ-

χουν θεωρηθεί για την ανωτέρω Δ/νση στις 8-2-1999, γιατί η έκταση αυτή δεν πρόκειται να χρησιμοποιηθεί για τον σκοπό που απαλλοτριώθηκε.

Η απόφαση αυτή να δημοσιευθεί στην Εφημερίδα της Κυβερνήσεως.

Αθήνα, 8 Ιουνίου 2000

ΟΙ ΥΠΟΥΡΓΟΙ
ΥΦΥΠ. ΟΙΚΟΝΟΜΙΚΩΝ ΠΕΡΙΒ/ΝΤΟΣ, ΧΩΡ/ΞΙΑΣ & ΔΗΜ. ΕΡΓΩΝ
ΑΠ. ΦΩΤΙΑΔΗΣ ΚΩΝ. ΛΑΛΙΩΤΗΣ

Αριθ. 1047729/4595/0010

(4)

Βεβαίωση της αυτοδίκαιης ανάκλησης της αναγκαστικής απαλλοτρίωσης που κηρύχθηκε με την 1032864/1661/0010/23-3-1993 (ΦΕΚ 357/12-4-93 τ.Δ') κοινή Υπουργική απόφαση.

**ΟΙ ΥΠΟΥΡΓΟΙ ΟΙΚΟΝΟΜΙΚΩΝ -
ΠΕΡΙΒΑΛΛΟΝΤΟΣ, ΧΩΡΟΤΑΞΙΑΣ ΚΑΙ
ΔΗΜΟΣΙΩΝ ΕΡΓΩΝ**

Έχοντας υπόψη :

1. Τις διατάξεις των παραγρ.1 και 4 του άρθρου 11 του Ν.Δ/τος 797/1971 «περί αναγκαστικών απαλλοτριώσεων», όπως ισχύουν.

2. Την 1032864/1661/0010/22-3-1993 (ΦΕΚ 357/12-4-1993 τ.Δ') κοινή Υπουργική απόφαση, σχετικά με την κήρυξη αναγκαστικής απαλλοτρίωσης στην περιοχή του νομού Σερρών για την κατασκευή της περιφερειακής οδού ΣΕΡΡΩΝ - ΔΡΑΜΑΣ τμήμα παράκαμψη Λευκών.

3. Το γεγονός ότι για την απαλλοτρίωση αυτή δε συντελέσθηκε εμπρόθεσμα.

4. Την 1039386/441/Α0006/21-4-2000 (ΦΕΚ 571/21-4-2000 τ.Β') κοινή απόφαση του Πρωθυπουργού και του Υπουργού Οικονομικών, σχετικά με ανάθεση αρμοδιοτήτων στους Υφυπουργούς Οικονομικών.

Βεβαιώνουμε,

Ότι η απαλλοτρίωση που κηρύχθηκε με την 1032864/1661/0010/22-3-1993 (ΦΕΚ 357/12-4-1993 τ.Δ') κοινή Υπουργική απόφαση για τη κατασκευή της περιφερειακής οδού Σερρών - Δράμας τμήμα παράκαμψη Λευκών, ανακλήθηκε αυτοδίκαια ως προς ολόκληρη την έκταση συνολικού εμβαδού 154.170, 81 μ² που βρίσκεται στην περιοχή του νομού Σερρών και εικονίζεται με κλίμακα 1:500 στα αριθ. σχεδίων ΚΔ1, ΚΔ2 και ΚΔ3 από Ιουλίου 1992 κτηματολογικά διαγράμματα και στον αντίστοιχο κτηματολογικό πίνακα της Διεύθυνσης Συγκοινωνιακών Έργων τ. 14ης ΠΥΔΕ του Υπουργείου Περιβάλλοντος, Χωροταξίας και Δημοσίων Έργων, τα οποία έχει συντάξει η ανάδοχος ΜΕΤΕΜ Ε.Π.Ε. - ΔΡΟΜΟΣ Α.Ε.Μ. -Π. ΔΗΜΑΚΟΠΟΥΛΟΣ και έχει θεωρήσει ο Διευθυντής της Δ 12 Δ/νσης του εν λόγω Υπουργείου Κων.Δεσύπρης, στις 20-10-1992, γιατί δεν συντελέστηκε εμπρόθεσμα.

Η απόφαση αυτή να δημοσιευθεί στην Εφημερίδα της Κυβερνήσεως.

Αθήνα, 8 Ιουνίου 2000

ΟΙ ΥΠΟΥΡΓΟΙ
ΥΦΥΠ. ΟΙΚΟΝΟΜΙΚΩΝ ΠΕΡΙΒ/ΝΤΟΣ, ΧΩΡ/ΞΙΑΣ & ΔΗΜ. ΕΡΓΩΝ
ΑΠ. ΦΩΤΙΑΔΗΣ ΚΩΝ. ΛΑΛΙΩΤΗΣ

Αριθ. 1048529/4693/0010

(5)

Αναγκαστική σύσταση δουλείας για την κατασκευή του έργου Ύδρευση Θεσ/νίκης από ποταμό Αλιάκμονα - κατασκευή του υδραγωγείου από τη Δεξαμενή Δ3 μέχρι την οδό Λαγκαδά, στο νομό Θεσσαλονίκης.

**ΟΙ ΥΠΟΥΡΓΟΙ ΟΙΚΟΝΟΜΙΚΩΝ -
ΠΕΡΙΒΑΛΛΟΝΤΟΣ, ΧΩΡΟΤΑΞΙΑΣ ΚΑΙ
ΔΗΜΟΣΙΩΝ ΕΡΓΩΝ**

Έχοντας υπόψη :

1. Τις διατάξεις του Ν.Δ/τος 797/1971 «περί αναγκαστικών απαλλοτριώσεων» σε συνδυασμό με τις διατάξεις του Β.Δ/τος 139/1971 «περί της αρμοδιότητας των νομαρχών προς κήρυξη αναγκαστικών τίνων απαλλοτριώσεων», όπως ισχύουν.

2. Τις διατάξεις του άρθρου 33 του Ν/Δτος 3881/1958 «περί έργων εγγείων βελτιώσεων».

3. Την από 18-10-1999 έκθεση της ΔΕΚΕ Περιφέρειας Κεντρικής Μακεδονίας

4. Την Α.Π. 80131/15-6-1995 απόφαση έγκρισης περιβαλλοντικών όρων.

5. Την 1039386/441/Α0006/21-4-2000 (ΦΕΚ 571/21-4-2000 τ.Β') κοινή απόφαση του Πρωθυπουργού και του Υπουργού Οικονομικών, σχετικά με ανάθεση αρμοδιοτήτων στους Υφυπουργούς Οικονομικών, αποφασίζουμε:

Κηρύσσουμε τη σύσταση δουλείας για τη κατασκευή του αγωγού Φ800 από Δεξαμενή Δ3 μέχρι τον αγωγό προς ΒΙΠΕΘ του έργου: Ύδρευση Θεσσαλονίκης από ποταμό Αλιάκμονα έκτασης συνολικού εμβαδού 6.039μ² που βρίσκεται στο νομό Θεσσαλονίκης και εικονίζεται με κλίμακα 1:1000 στο από 30-9-1999 κτηματολογικό διάγραμμα και στον αντίστοιχο κτηματολογικό πίνακα της Δ.Υ.Ε. τώως ΠΥΔΕ της Γ.Γ.Δ.Ε. του ΥΠΕΧΩΔΕ τα οποία έχει συντάξει ο Μηχ/κός Βασίλειος Γκουλγκουντίνης και έχει θεωρήσει ο Δ/ντής της εν λόγω Δ/νσης του ΥΠΕΧΩΔΕ Θ.Μπακόπουλος, στις 18-10-1999.

Το περιεχόμενο της δουλείας συνίσταται στα εξής:

1. Σύσταση δουλείας διελεύσεως και κατά περίπτωση χρήσης (συντήρηση ή συμπληρωματικές εργασίες στον αγωγό).

2. Απαγόρευση κατασκευής οποιουδήποτε κτίσματος ή εγκαταστάσεως υπογείου ή επιγείου.

3. Απαγόρευση κατασκευής βόθρων, υπονόμων και πάσης φύσεως εγκαταστάσεων δυναμένων να έχουν δυσμενή επίδραση επί του αγωγού ή του ύδατος ως και καλλιέργειας παντός είδους δένδρων.

4. Απαγόρευση διελεύσεως οποιουδήποτε οχήματος μικτού βάρους άνω των τριών (3) τόνων, πλην των σημείων επικοινωνίας των δύο ενεπομενόντων τμημάτων των ιδιοκτησιών μεταξύ τους όπου η αρμόδια εκ των έργων Υπηρεσία δεσμεύεται να κατασκευάσει προσβάσεις κατάλληλες για την προστασία του αγωγού.

5. Απαγόρευση κατασκευής οδού πλην των περιπτώσεων αναγκαστικής διασταυρώσεως μετά του αγωγού όποτε η αρμόδια εκ των έργων Υπηρεσία επίσης δεσμεύεται για τη κατασκευή διαβάσεων καταλλήλων για την προστασία του.

Στην έκταση που απαλλοτριώνεται προβάλλουν δικαιώματα κυριότητας οι: 1) Καραγιαννίδου Γεωργία, 2) Παπαδόπουλος Κων/νος, 3) Ελευθεριάδης Αθανάσιος κ.λ.π.

Η απαλλοτρίωση κηρύσσεται υπέρ και με δαπάνη του Δημοσίου και θα βαρύνει τις πιστώσεις του προγράμματος.

τος Δημοσίων Επενδύσεων για υδραυλικά έργα αρμοδιότητας Γενικής Γραμματείας Δημοσίων Έργων (αριθμός έργου 9576505, ΣΑΕ 076/2).

Η απόφαση αυτή να δημοσιευθεί στην Εφημερίδα της Κυβερνήσεως.

Αθήνα, 8 Ιουνίου 2000

ΟΙ ΥΠΟΥΡΓΟΙ
ΥΦΥΠ. ΟΙΚΟΝΟΜΙΚΩΝ ΠΕΡΙΒ/ΝΤΟΣ, ΧΩΡ/ΞΙΑΣ & ΔΗΜ. ΕΡΓΩΝ
ΑΠ. ΦΩΤΙΑΔΗΣ **ΚΩΝ. ΛΑΛΙΩΤΗΣ**

Αριθ. 1008

(6)

Αλλαγή χρήσης 50 στρεμμάτων από το υπ' αριθμ. 1320γ κοινόχρηστο αγροκτήματος Αχλαδοχωρίου σε χώρο βιομηχανικών εγκαταστάσεων (Συντήρησης και επεξεργασίας φρούτων).

Ο ΝΟΜΑΡΧΗΣ ΠΕΛΛΑΣ

Έχοντας υπόψη:

1) Τις διατάξεις του Ν. 2218/94 (ΦΕΚ 90Α/94) ίδρυση Νομαρχιακής Αυτοδιοίκησης.

2) Την αριθ. 25/31.3.95 (ΦΕΚ 365 Β') απόφαση Ν.Σ. Πέλλας «περί οργανισμού οργάνωσης και λειτουργίας της Νομαρχιακής Αυτοδιοίκησης Πέλλας και ειδικότερα το άρθρο 10.

3) Τον Νόμο 1512/85 (ΦΕΚ 4Α/85) για τροποποίηση και συμπλήρωση των Πολεοδομικών διατάξεων κ.λπ. και ειδικά το άρθρο 3 «περί καθορισμού χρήσεων παραχωρημένων δημόσιων εκτάσεων.

4) Τις διατάξεις του άρθρου 29 Α του Ν. 1558/85 όπως αυτό προστέθηκε με το άρθρο 27 του Ν. 2081/92 (ΦΕΚ 154 Α).

5) Το υπ' αριθ. 4841/2000 έγγραφο του τμήματος τοπικής Αυτοδιοίκησης της περιφερειακής Διεύθυνσης Πέλλας.

6) Το υπ' αριθ. έγγραφο της Διεύθυνσης Υγείας Πρόνοιας Ν. Πέλλας.

7) Το υπ' αριθ. 491/2000 έγγραφο της ΙΖ Εφορείας Προϊστορικών και κλασσικών Αρχαιοτήτων.

8) Το υπ' αριθ. Φ93/1275/2000 έγγραφο του Ελληνικού Οργανισμού Τουρισμού Δ/νσης Κεντρικής και Δυτικής Μακεδονίας.

9) Το υπ' αριθ. 3612/2000 έγγραφο της Δ/νσης Γεωργίας Γιαννιτσών.

10) Το υπ' αριθ. 40/2000 έγγραφο της Κτηματικής Υπηρεσίας Ν. Πέλλας.

11) Το υπ' αριθ. έγγραφο του τμήματος Τοπογραφίσεων Γιαννιτσών.

12) Την υπ' αριθ. 3/2000 Απόφαση Δημοτικού Συμβουλίου Δήμου Κύρρου.

13) Το υπ' αριθ. 1235/2000 έγγραφο της Δ/νσης Δασών Ν. Πέλλας.

14) Το υπ' αριθ. 992/2000 έγγραφο του Γραφείου Πολεοδομίας Γιαννιτσών, αποφασίζουμε:

Άρθρο 1

Καθορίζουμε την χρήση της κοινόχρηστης έκτασης των 50 στρεμμάτων από το 1320γ κοινόχρηστο του Αγροκτήματος Αχλαδοχωρίου σε χώρο για βιομηχανικές εγκαταστάσεις συντήρησης και συσκευασίας φρούτων όπως αυτή φαίνεται στα τοπογραφικά διαγράμματα που συνοδεύουν την απόφαση που θεωρήθηκε από τον Προϊστάμενο του Γραφείου Πολεοδομίας με την από 7.6.2000 πράξη του.


Άρθρο 2

Από το κανονιστικού χαρακτήρα σκέλος της παρούσας απόφασης δεν βαρύνεται ο κρατικός προϋπολογισμός, ούτε ο προϋπολογισμός του οικείου Ο.Τ.Α.

Η παρούσα απόφαση να δημοσιευθεί στην Εφημερίδα της Κυβερνήσεως.

Έδεσσα, 7 Ιουνίου 2000

Ο Νομάρχης
ΜΙΧ. ΚΑΡΑΜΑΝΗΣ

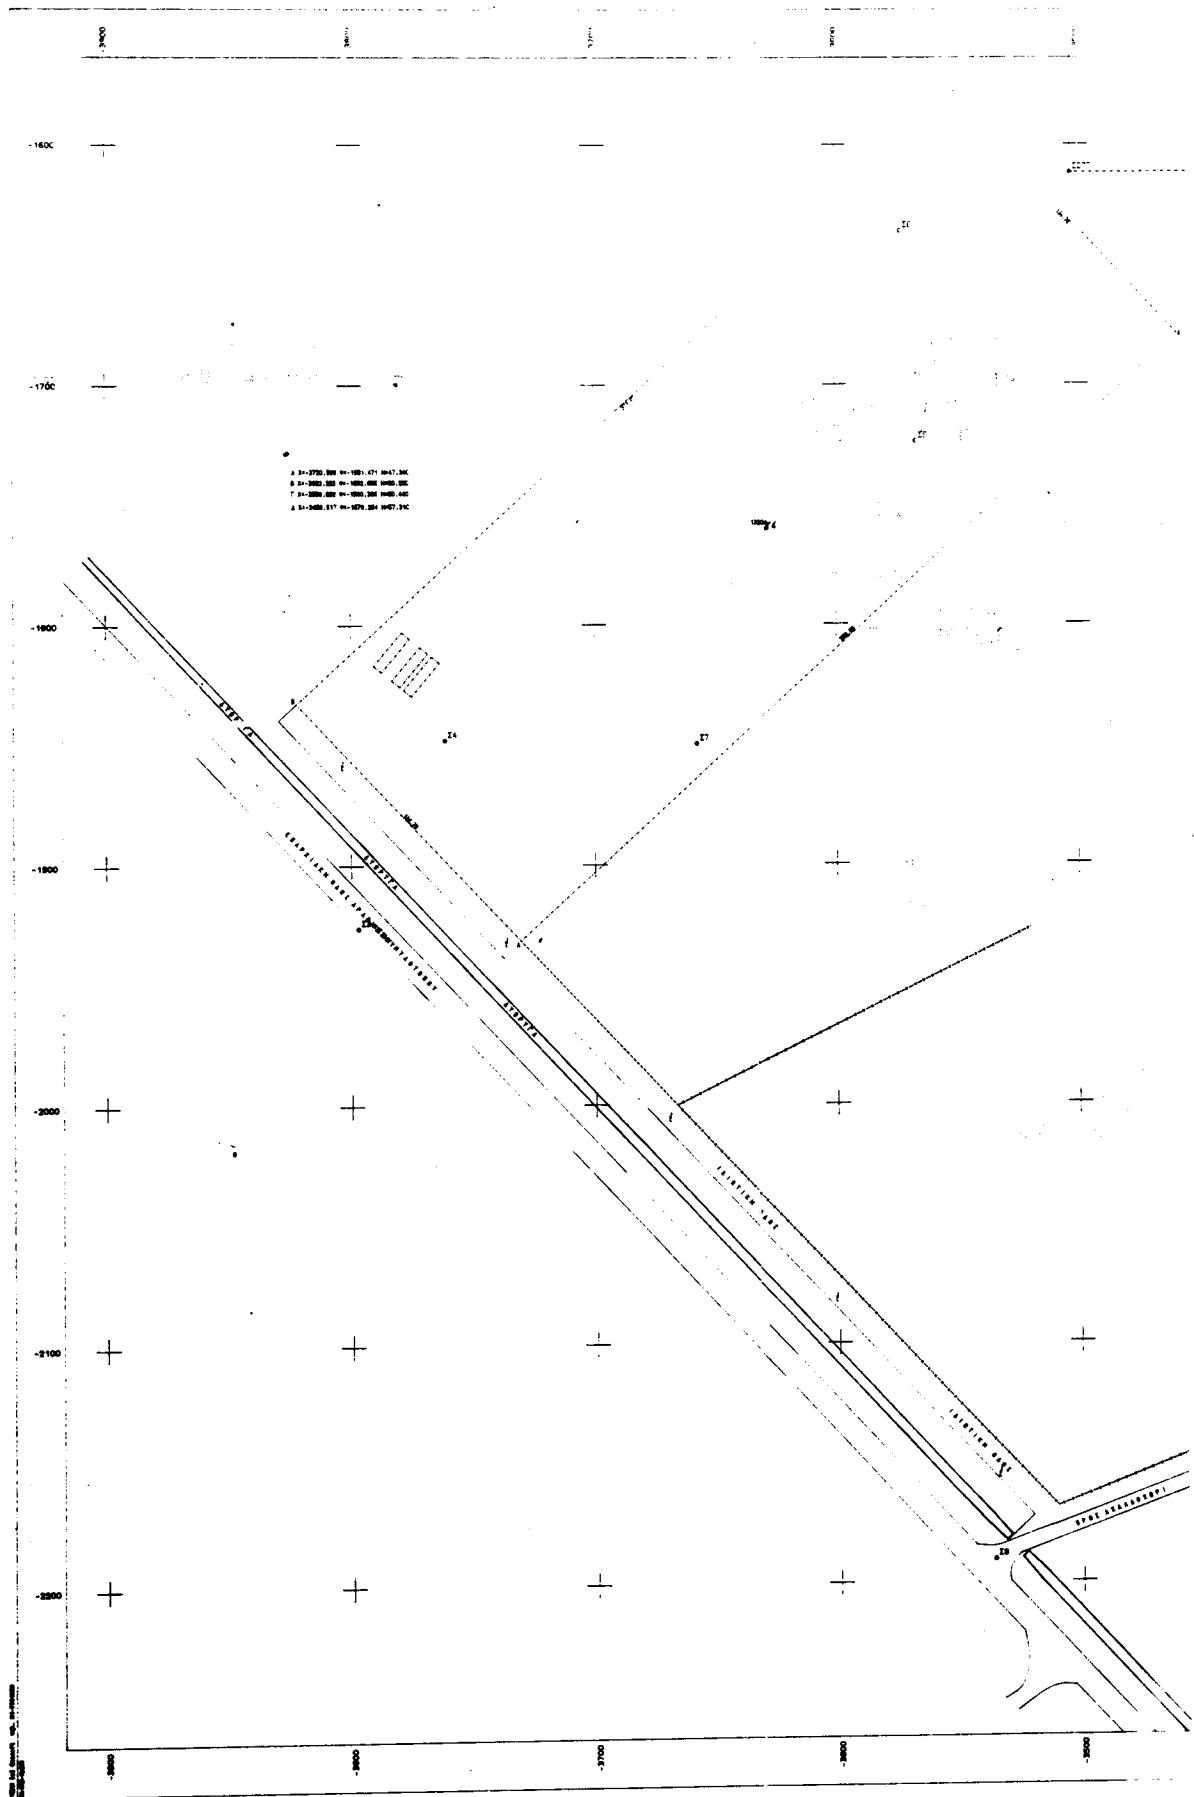

Αριθ. 1339

(7)

Κήρυξη αναδασωτέας έκτασης 2,041 στρεμμάτων στη θέση «Καρδαρά» περιφέρειας Δήμου Αρτέμιδος Νομού Μαγνησίας.

Ο ΓΕΝΙΚΟΣ ΓΡΑΜΜΑΤΕΑΣ ΠΕΡΙΦΕΡΕΙΑΣ ΘΕΣΣΑΛΙΑΣ

Έχοντας υπόψη:

1. Τις διατάξεις για Διοικητική Αποκέντρωση.
2. Τις διατάξεις του άρθρ. 117 παρ. 3 του Συντάγματος.
3. Τις διατάξεις του Ν. 998/79 «Περί προστασίας Δασών κ.λπ.» και ειδικότερα α) του άρθρ. 41 παρ. 1, β) του άρθρ. 38 παρ. 1.
4. Τις δ/γές του Υπουργείου Γεωργίας:
α) 160417/1180/8.7.80, β) 182447/3049/24.9.80.
5. Την αριθμ. 2581/22.5.2000 πρόταση του Δασαρχείου Βόλου με την οποία προτείνεται η κήρυξη της έκτασης που αναφέρεται στο θέμα ως αναδασωτέας.
6. Του Ν. 2503/30.5.97 «Περί διοίκησης, αποκέντρωσης, στελέχωσης της Περιφέρειας κ.α. δ/ξεις».
7. Την αριθμ. 2155/29.8.97 απόφαση του Γενικού Γραμματέα της Περιφέρειας Θεσσαλίας, περί εξουσιοδοτήσεως των Δ/ντών Δασών των Νομών της Περιφέρειας να υ-

πογράφουν με εντολή του αποφάσεις για την κήρυξη αναδασωτέων εκτάσεων, αποφασίζουμε:

Κηρύσσουμε αναδασωτέα με σκοπό τη διατήρηση του χαρακτήρα της ως δασικής και την αποκατάσταση με φυσική αναγέννηση της βλάστησης που εκχερσώθηκε την Διακατεχόμενη έκταση με δασικό χαρακτήρα, εμβαδού 2,041 στρεμ., που βρίσκεται στη θέση «Καρδαρά» Περιφέρειας Δήμου Αρτέμιδος και προσδιορίζεται από τα στοιχεία Α, Β, Γ, Δ, Ε, Ζ, Η, Θ, Α, και έχει όρια:

Ανατολικά: Διακατεχόμενα δασοτεμάχια.

Δυτικά: Διακατεχόμενα δασοτεμάχια.

Βόρεια: Διακατεχόμενα δασοτεμάχια.

Νότια: Ελαιώνας.

όπως φαίνεται στο συνημμένο διάγραμμα, που αποτελεί αναπόσπαστο μέρος της απόφασης αυτής.

Η απόφαση αυτή να δημοσιευθεί στην Εφημερίδα της Κυβερνήσεως.

Βόλος, 30 Μαΐου 2000

Με εντολή Γεν. Γραμ. Περιφέρειας
Ο Διευθυντής Δασών Ν. Μαγνησίας
ΕΥΣΤ. ΣΤΑΘΑΡΑΚΟΣ

Αυθήκει στην αριθμ. 1339/30.5.2000.
Απόφαση της Δ/σης Δασών Μαγνησίας.

ΔΗΜΟΣ : ΑΡΤΕΜΙΔΟΣ
ΔΗΜ.ΔΙΑΜΕΡΙΣΜΑ : ΑΓ. ΒΑΣΙΛΙΟΥ
ΘΕΣΗ : ΚΑΡΔΑΡΑ
ΕΜΒΛΑΔΟ : 2,041 Γεφ. , ,

ΤΟΠΟΓΡΑΦΙΚΟ ΣΧΕΔΙΑΓΡΑΜΜΑ

της έκτασης $[ABΓΔΕΖΗΘΑ].....$

Κλίμακα 1: 1.000

